


特記	小田原市建設部建築課				課長	副課長	係長	担当	製図	株式会社 環境デザイン研究所 〒106-0032 東京都港区六本木5丁目12番22号永坂ビル 一級建築士事務所 東京都知事登録 第9955号 telephone 03-5575-7171 一級建築士建設大臣登録 第48156号 齋藤 義 facsimile 03-5575-7179 印	株式会社 森村設計 〒153-0061 東京都目黒区中目黒1丁目8番8号 MEGLORO F2 BUILDING tel 03-5783-6406 fax 03-4704-4780 一級建築士事務所 東京都知事登録 第5224号 一級建築士建設大臣登録 第364133号 村田 博道 印	工事名称	観光交流センター 内装工事 (建築)	作成年月日	2020.7
	設計者	1級建築士大臣登録	号									図面名称	配置図	縮尺	A1: 1:250 A3: 1:500

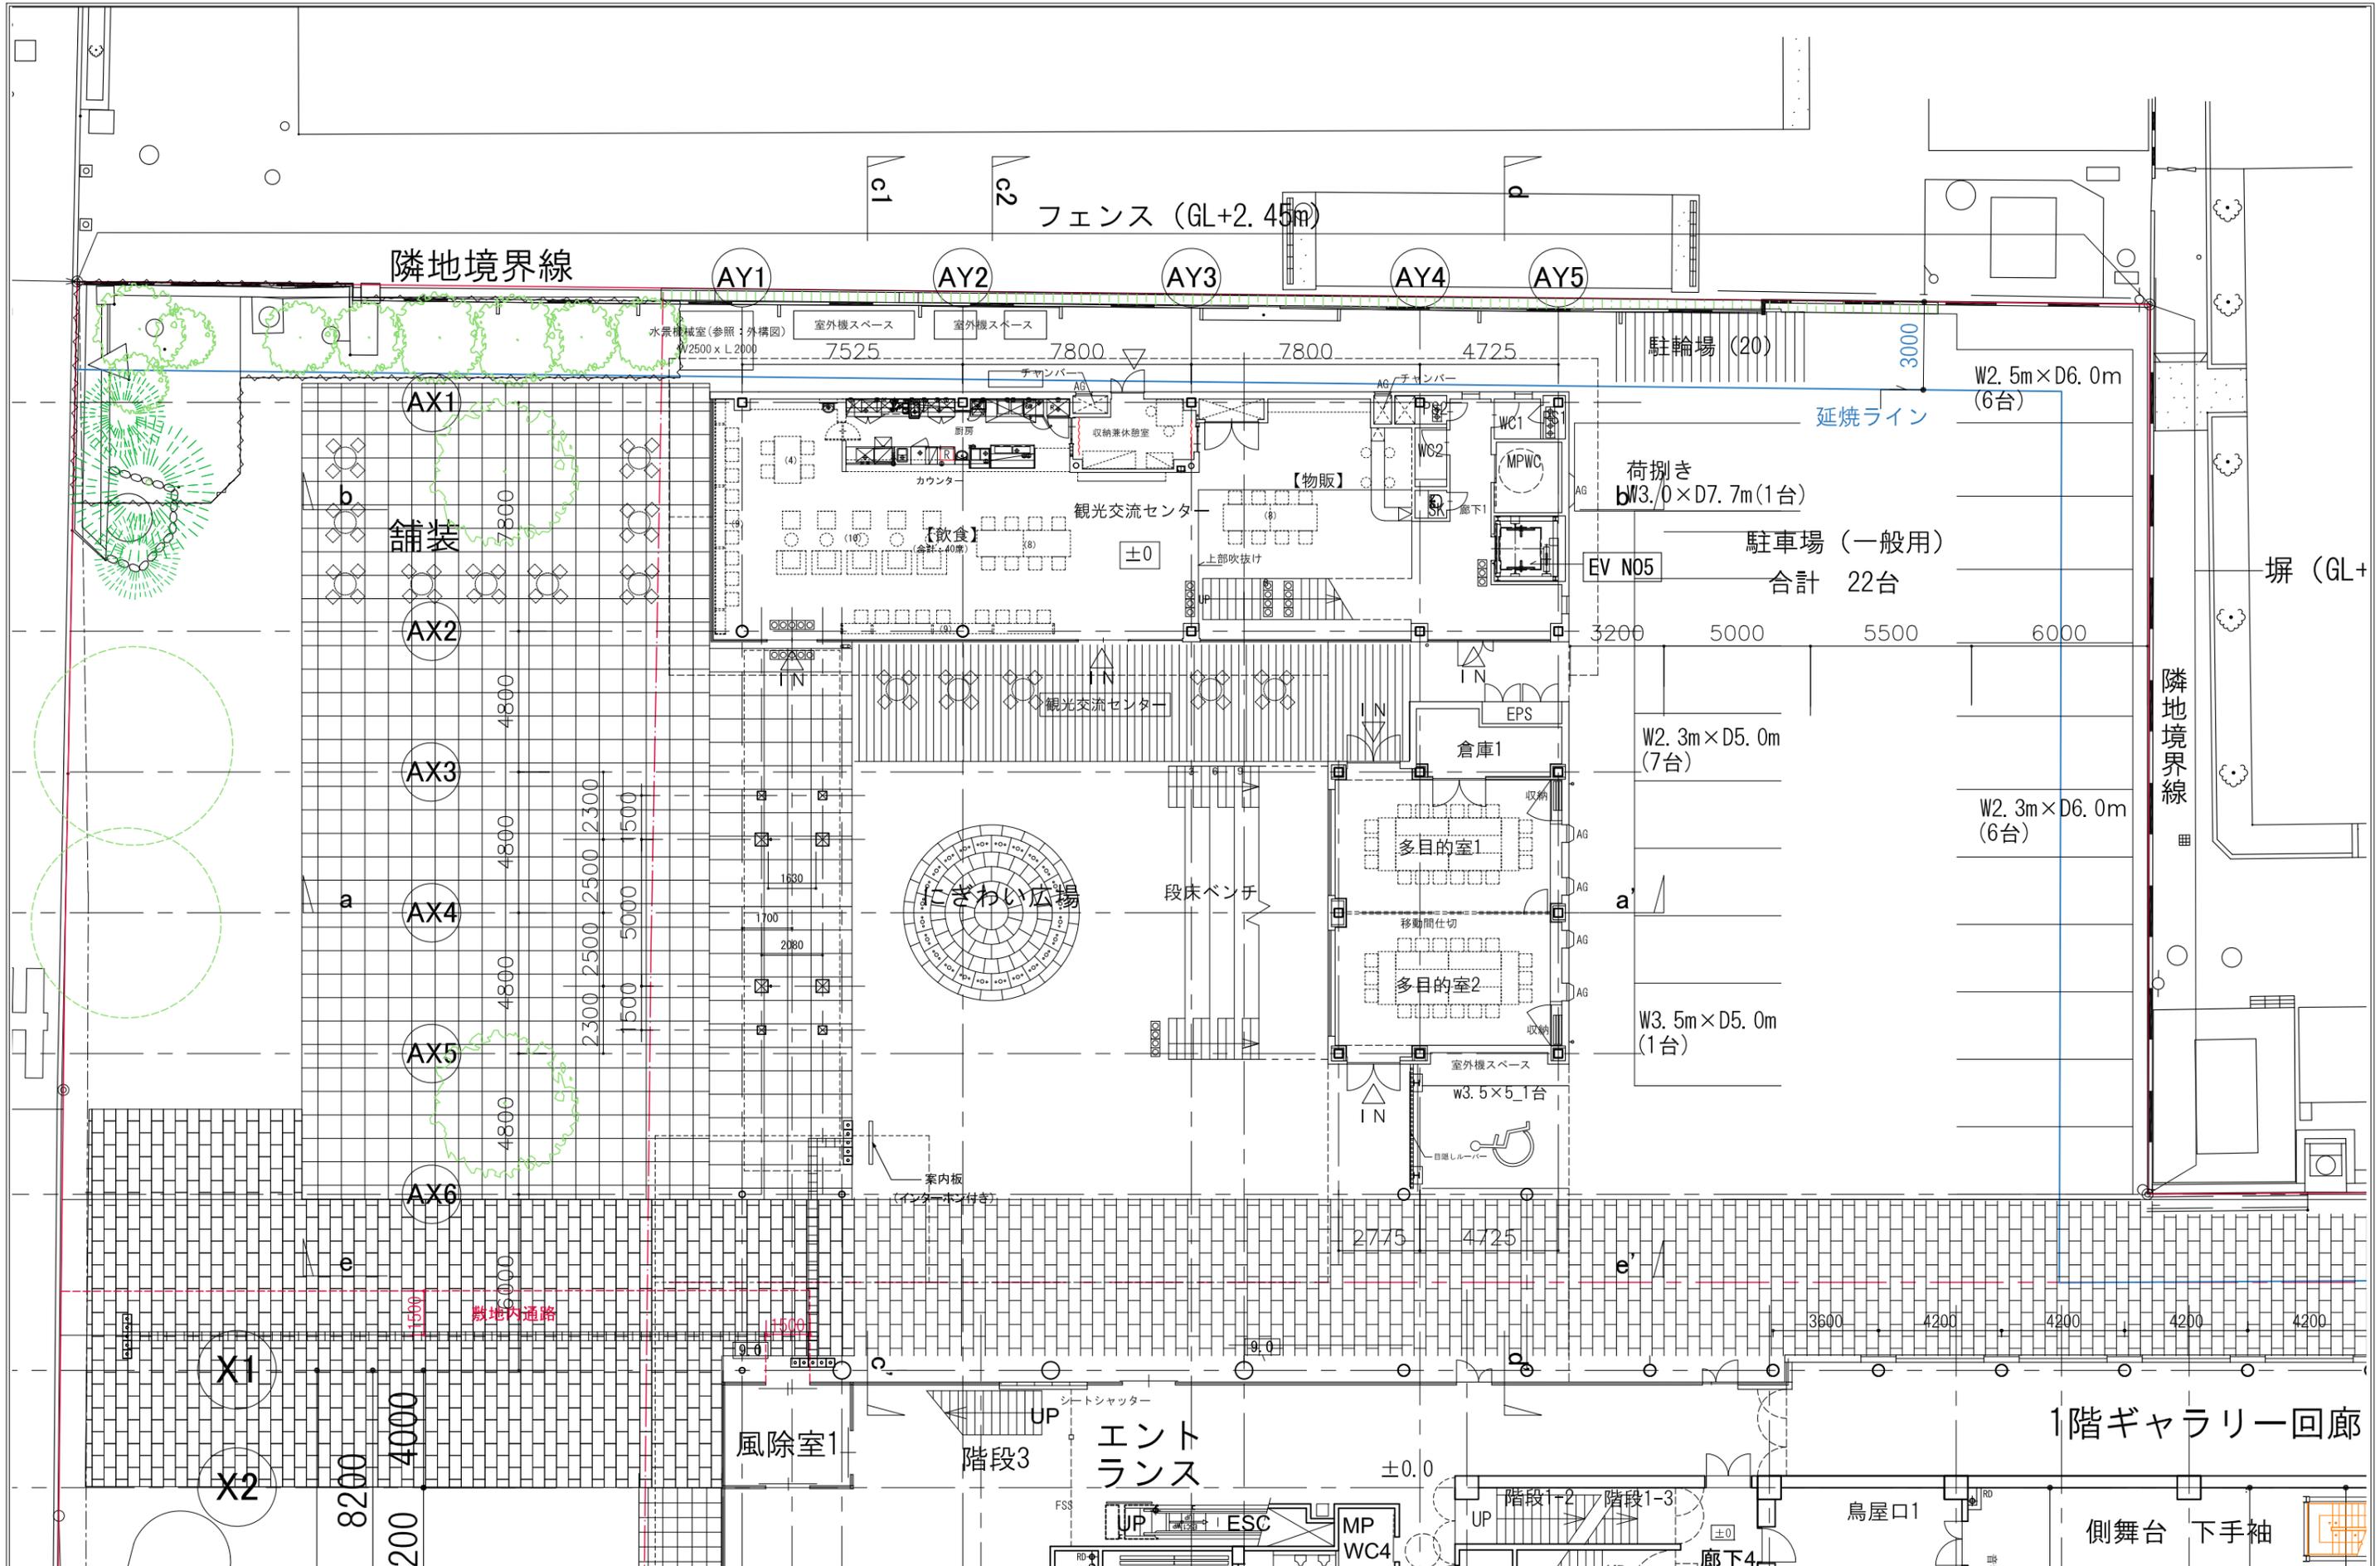

特記 平面のレベル標記は1Fからとする	小田原市建設部建築課	課長	副課長	係長	担当	製図	株式会社 環境デザイン研究所 〒106-0032 東京都港区六本木5丁目12番22号永坂ビル 一級建築士事務所 東京都知事登録 第9955号 telephone 03-5575-7171 一級建築士建設大臣登録 第48156号 齋藤 義 facsimile 03-5575-7179 印	株式会社 森村設計 〒153-0061 東京都目黒区中目黒1丁目8番8号 MEGURO F2 BUILDING tel 03-5734-6406 fax 03-4704-4780 一級建築士事務所 東京都知事登録 第5224号 一級建築士大臣登録 第364133号 村田 博道 印	工事名称 観光交流センター 内装工事 (建築)	作成年月日 2020.7
	設計者 1級建築士大臣登録 号						図面名称 1階平面図	縮尺 A1: 1:100 A3: 1:200	図面番号 A-041	