


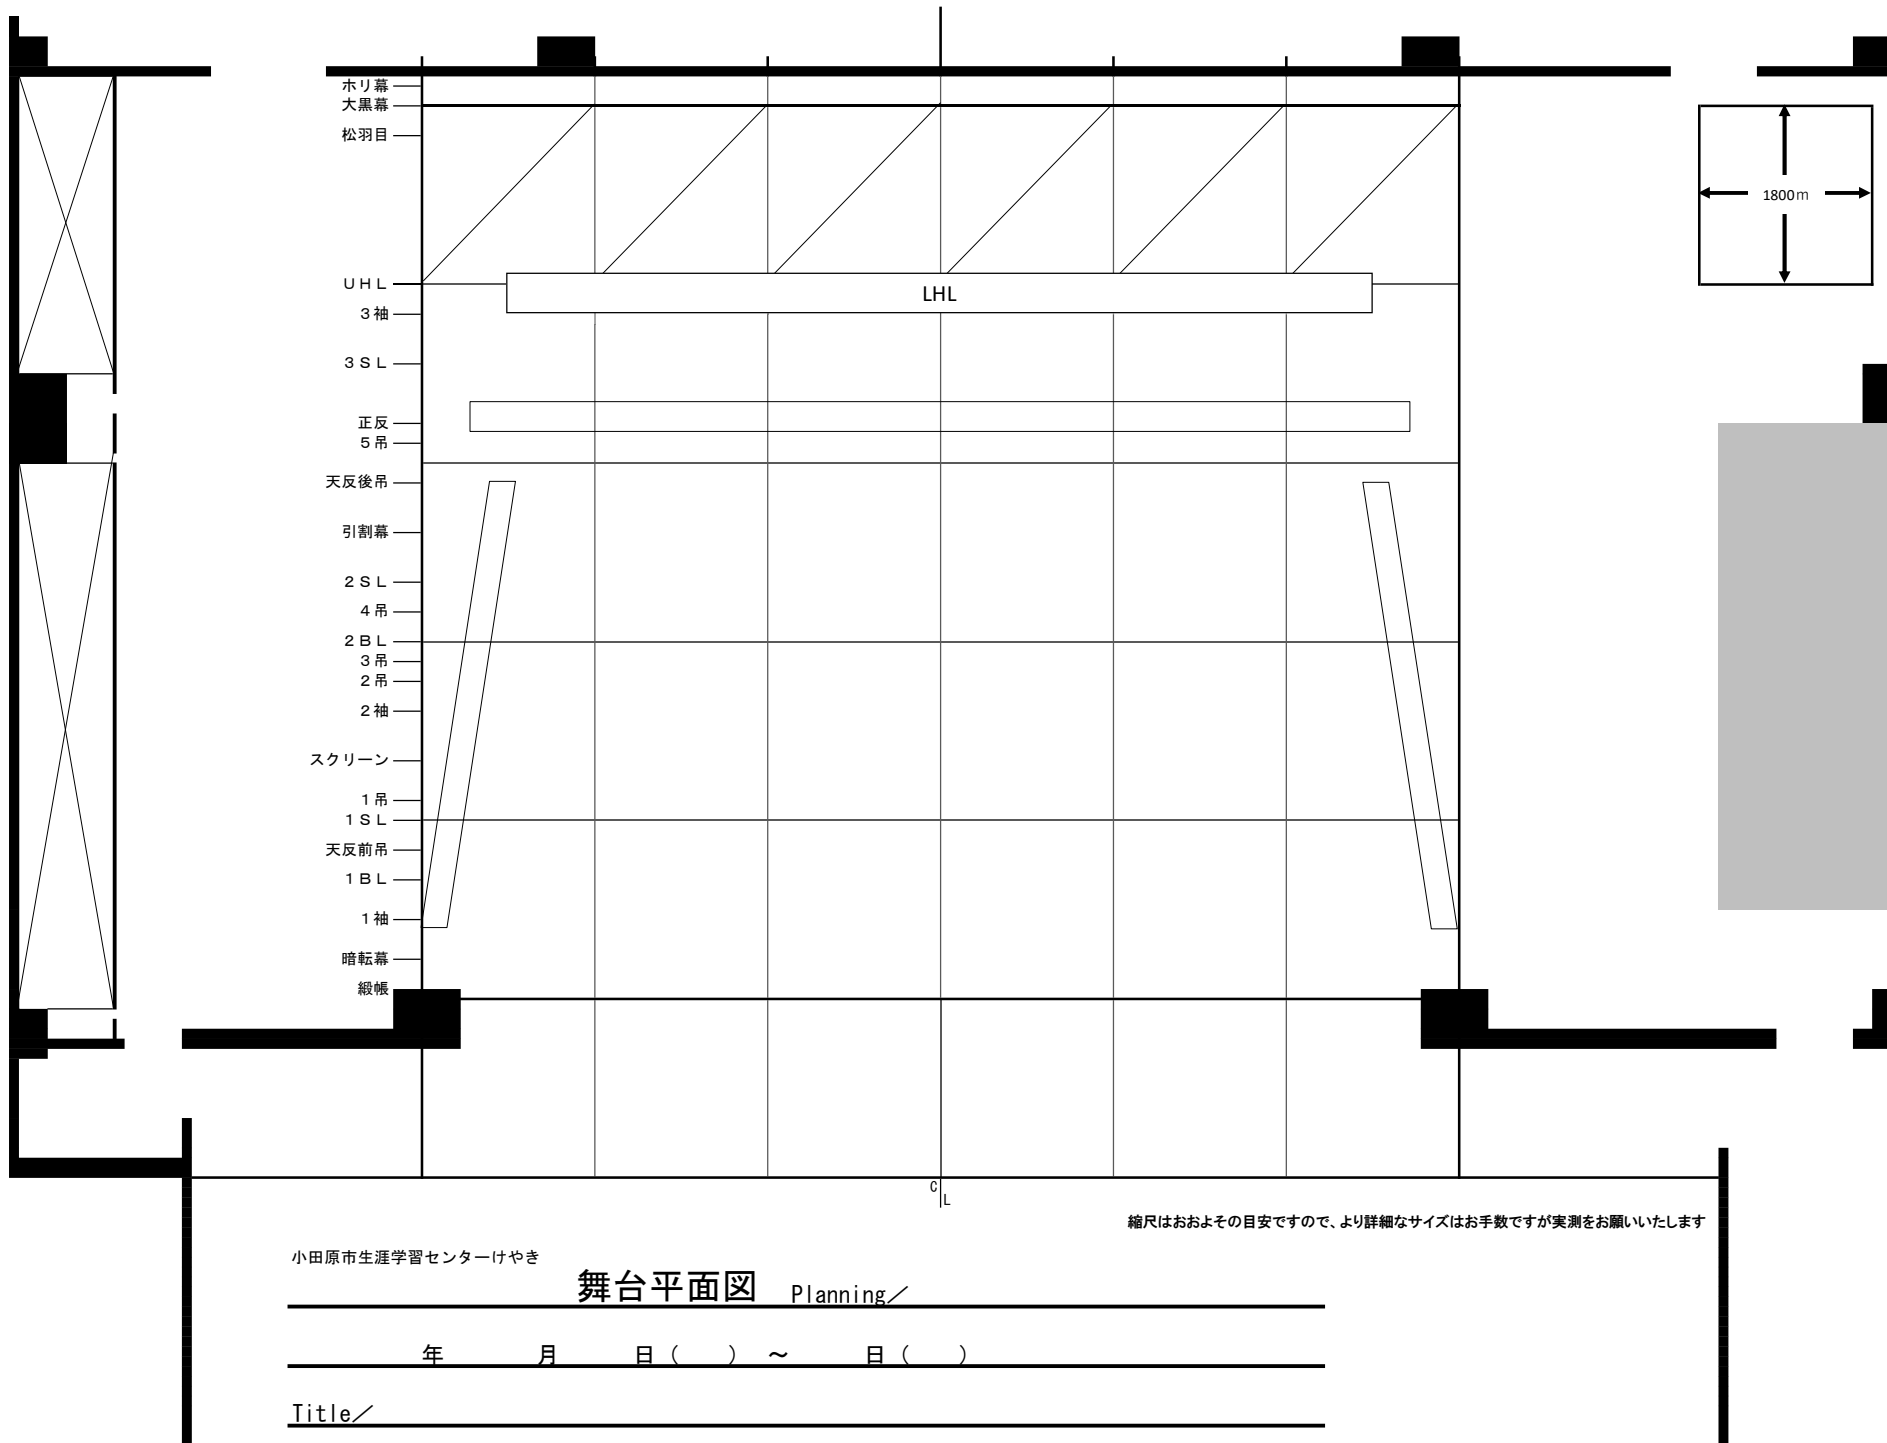

縮尺はおおよその目安ですので、より詳細なサイズはお手数ですが実測をお願いいたします

小田原市生涯学習センターけやき

舞台平面図 Planning

年 月 日 () ~ 日 ()

Title