


小田原市立病院建設工事設計図

第3期工事(外来診療棟)

建築工事

意匠図 66枚 構造図 27枚

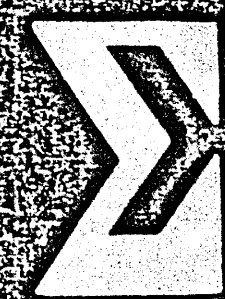


株式会社 伊藤喜三郎建築研究所


KISABURO ITOW ARCHITECTS & ENGINEERS INC.

建屋及び施設 ＜外来診療棟＞		No.	図面名称	縮尺	建屋及び施設 ＜外来診療棟＞	No.	図面名称	縮尺
意匠	1		図面リスト		意匠	63	DT - C6 ~ C9	1/3 1/10 1/20
	2-4		特記仕様書 (1)-(3)			64	玄関庇詳細図	1/400
	5		工事区分表			65	防火貯水槽 (1)	
	6		案内図・配置図	1/300 1/1000		66	防火貯水槽 (2)	
	7		面積計算表・求積図	1/600				
	8		凡 例					
	9-10		屋内仕上表 NO.1・NO.2					
	11		ビーム伏図及び各槽図	1/200				
	12-14		平面図 1F ~ PHF			1~27	構造図一式	
	15-17		西側・北側立面図・南側・東側立面図					
	18-19		断面図 (1)(2)					
	20		矩計図 (1) X ₁ -X ₂ 通り Y ₃ -Y ₂ 通り	1/10 1/50				
	21		“ (2) X ₂ 通り X ₃ -X ₁ 通り	1/50				
	22		GH 階段詳細図	1/5 1/20 1/50				
	23-24		平面詳細図 1F・2F	1/100				
	25		聴力検査室詳細図	1/5 1/50				
	26		1F 便所詳細図	1/50				
	27		1F 天井伏図	1/200				
	28		2F・PH1F 天井伏図	“				
	29-30		1F・2F 建具トーフラン	“				
	31		建具表 (1) ACW					
	32		(2) SD・LD・AW・AG・SG・SSG・SS	1/100				
	33		(3) AW (外部・内部)・AD・ACW	“				
	34		(4) SD (1)	“				
	35		(5) SD (2)・SG・SSG・SS・AG					
	36		(6) LD (1)					
	37		(7) LD (2)					
	38		(8) SW・GS・WD・H・SLD					
	39		(9) SSD・SSW・SW・SLD	1/100				
	40		(10) GS・SSL・SL・WD・H					
	41-42		パーティション表 (1)(2)					
	43		屋上フェンス・屋上パラベット部分詳細図	1/100				
	44		カーテンウォール (アルミ) 部分詳細図	1/5 1/20				
	45		EXP.J 詳細図	1/6 1/10				
	46		詳細図 (1) DT - W1 ~ W3	1/3				
	47		(2) DT - A3	1/20				
	48		(3) DT - A7	“				
	49		(4) DT - C3	“				
	50		(5) DT - C12	“				
	51		(6) DT - T1 ~ T4	“				
	52		(7) DT - T5 ~ T7	“				
	53		(8) DT - Z2	“				
	54		(9) DT - Z5 ~ Z7	1/5 1/20				
	55-56		サイントーフラン 1F・2F	1/1 1/20 1/10				
	57		サイン DT - A1 サイン特記仕様書	1/2 1/20				
	58		DT - A2 ~ A3	“ “				
	59		DT - A2 付属リスト	“ “				
	60		DT - B1 ~ B2	“ “				
	61		DT - B2 付属リスト	“ “				
	62		DT - C2 ~ C5	1/4 1/10				
					外来診療棟			
建設事務局						小田原市立病院		
局長 係長 係員						建設工事設計図		
図面名						図面リスト		
縮尺						設計番号		
						56 7月 日		
						株式会社 伊藤喜三郎建築研究所		
						1		

[illegible]

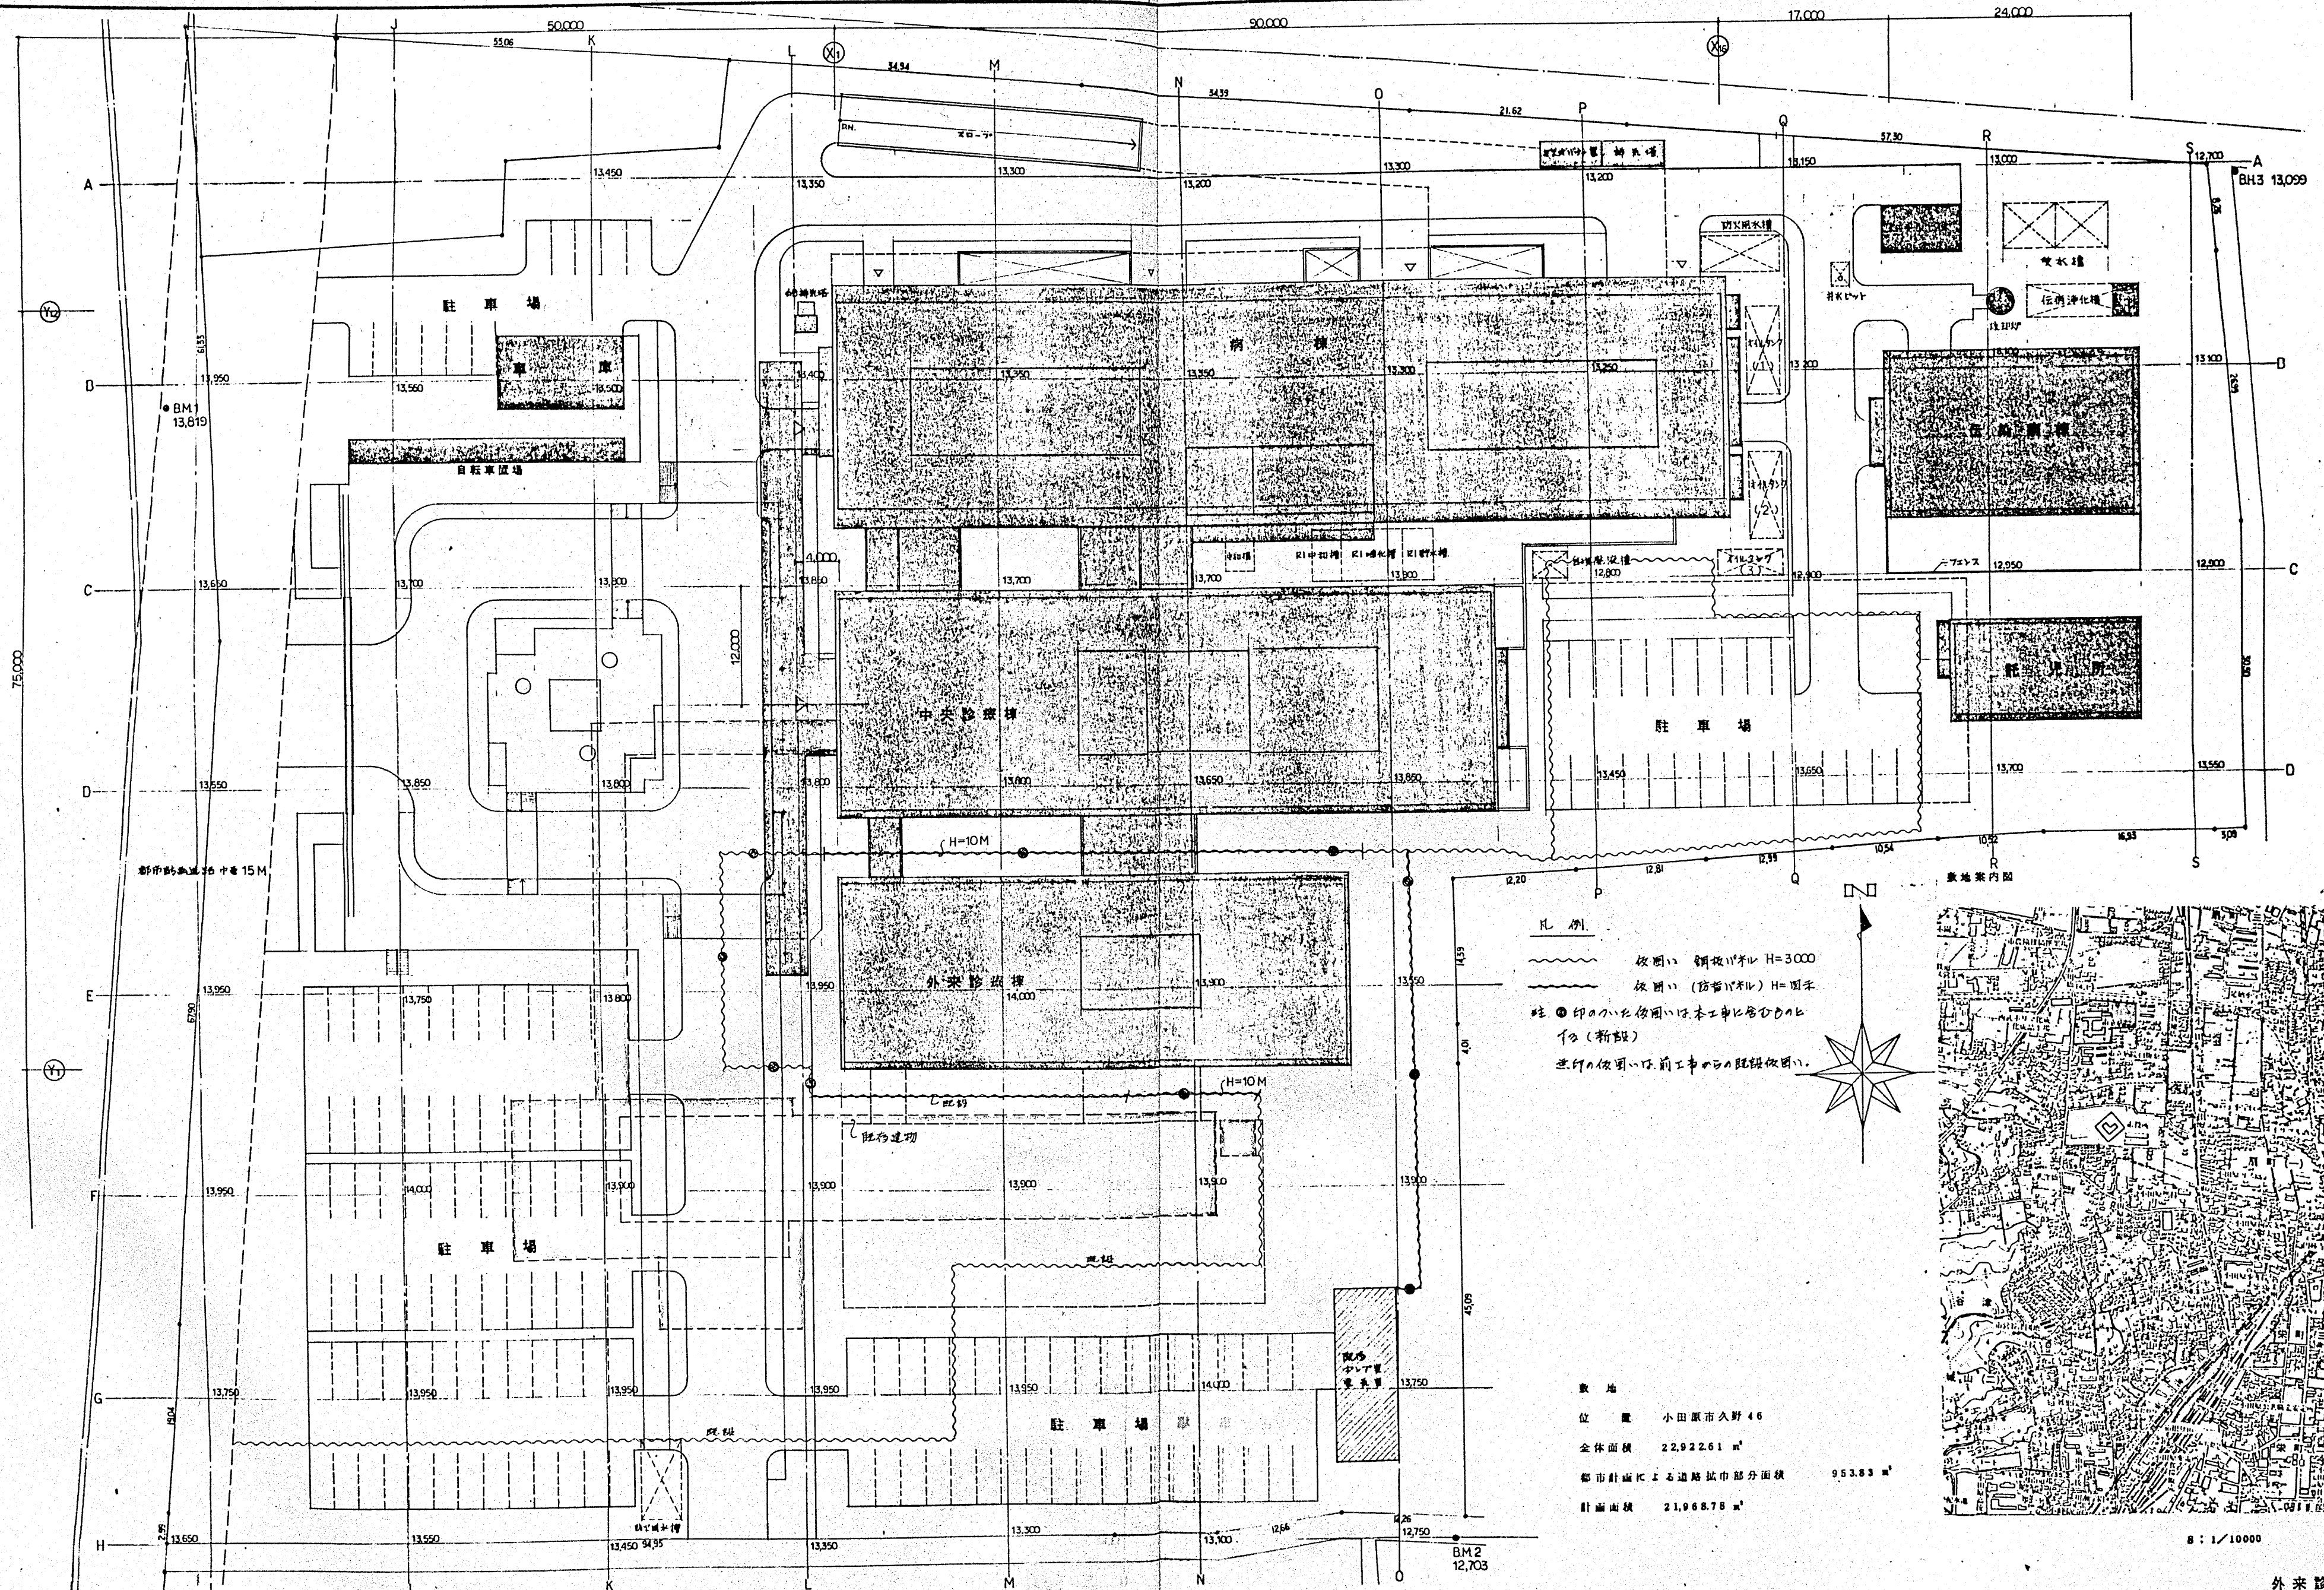

凡例
 破線 鋼板コンクリート H=3000
 点線 鋼板コンクリート H=1000
 注 ① 印のハシは使用は本工事に伴うもの
 ② (新設)
 ③ 既存の使用は前工事に伴うもの

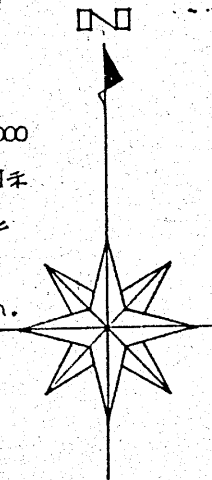


敷地
 位置 小田原市久野46
 全体面積 22,922.61 m²
 都市計画による道路幅巾部分面積 9,538.83 m²
 計画面積 21,968.78 m²

8:1/10000


外来診療棟

建設事務局			小田原市立病院			建設工事設計図			図面番号		
局長	係長	係員	図面内容	縮尺	設計番号				6		
			配置図	1:300 1:1000 1:	作成 6年 7月 日						
株式会社 伊藤嘉三郎建築研究所											


B1F

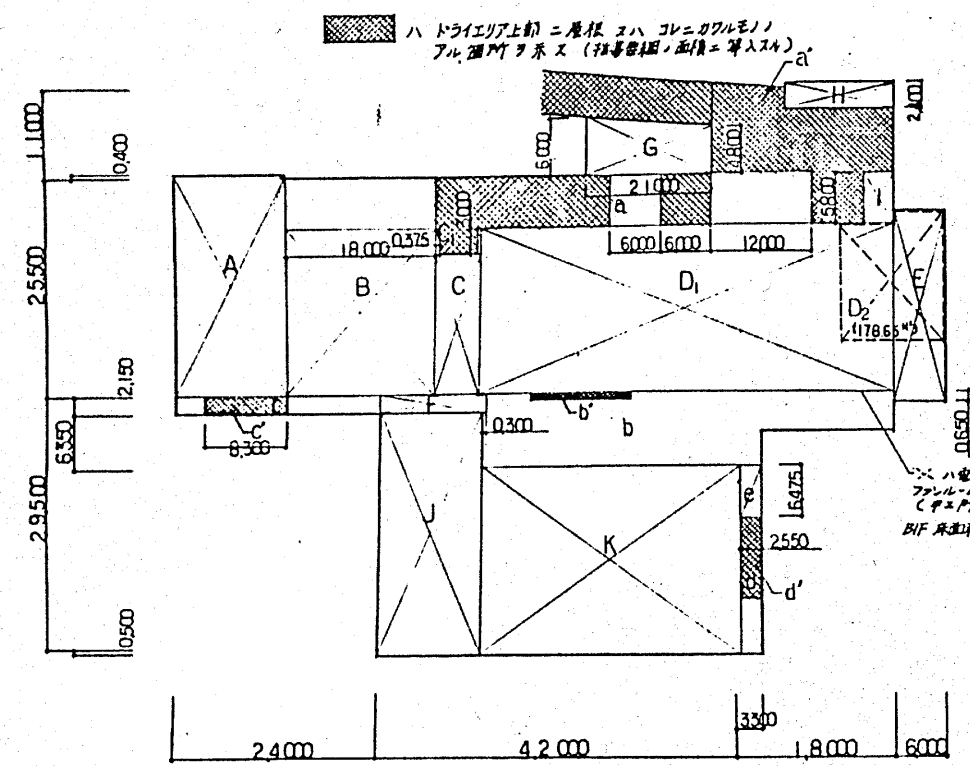


1F

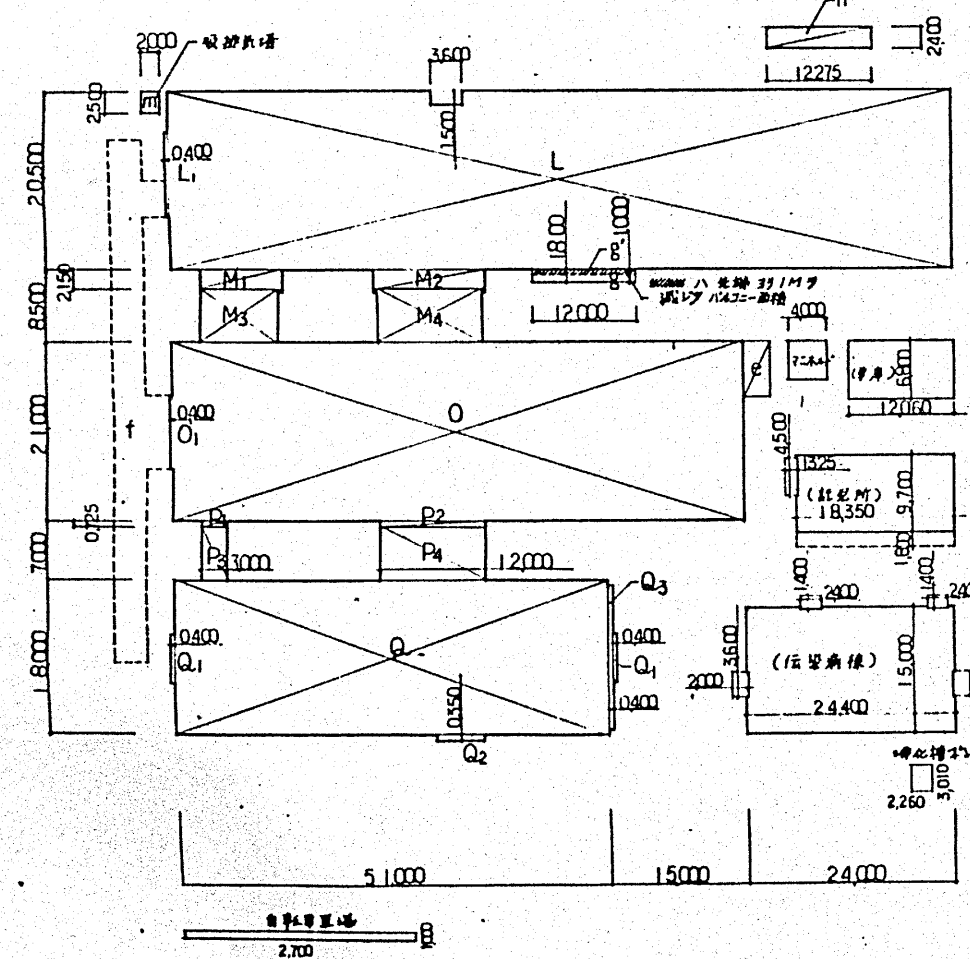


2F

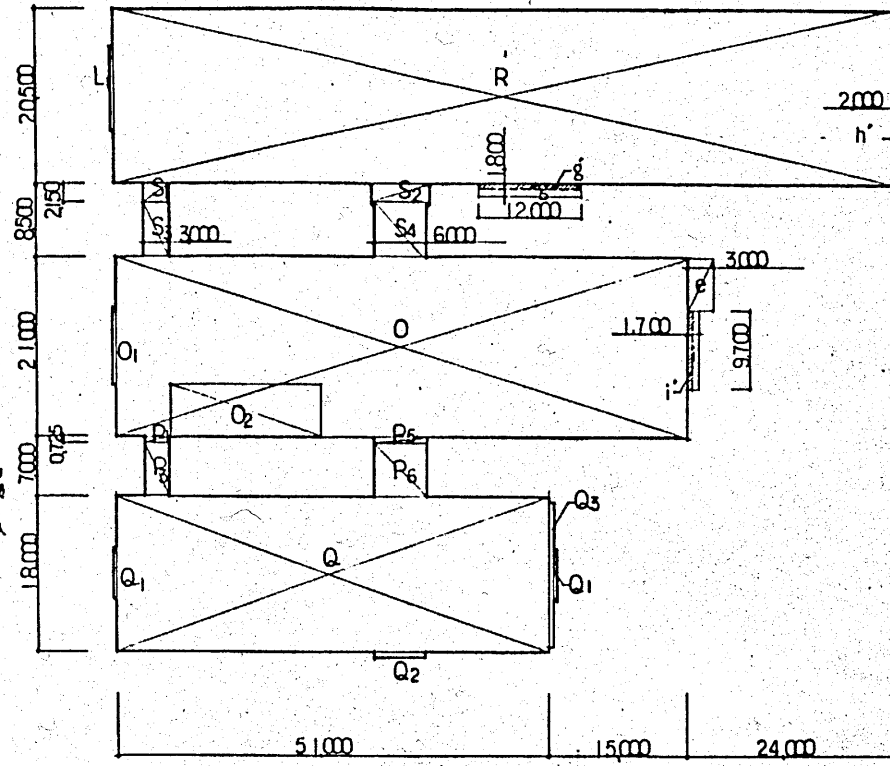


3F

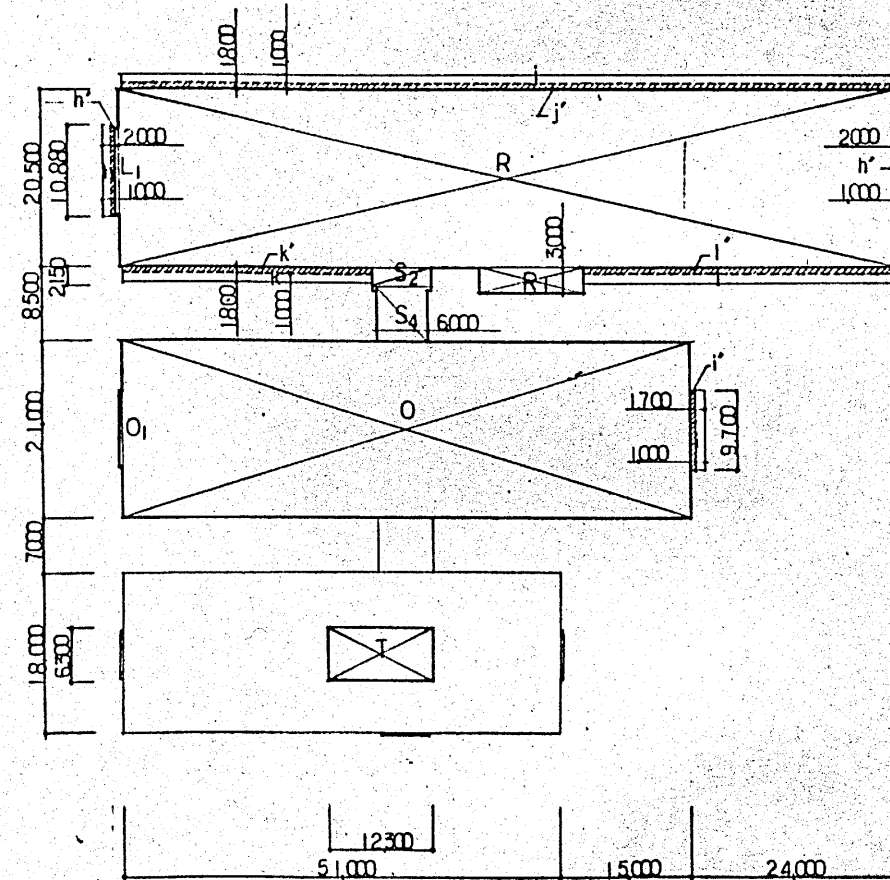


4F

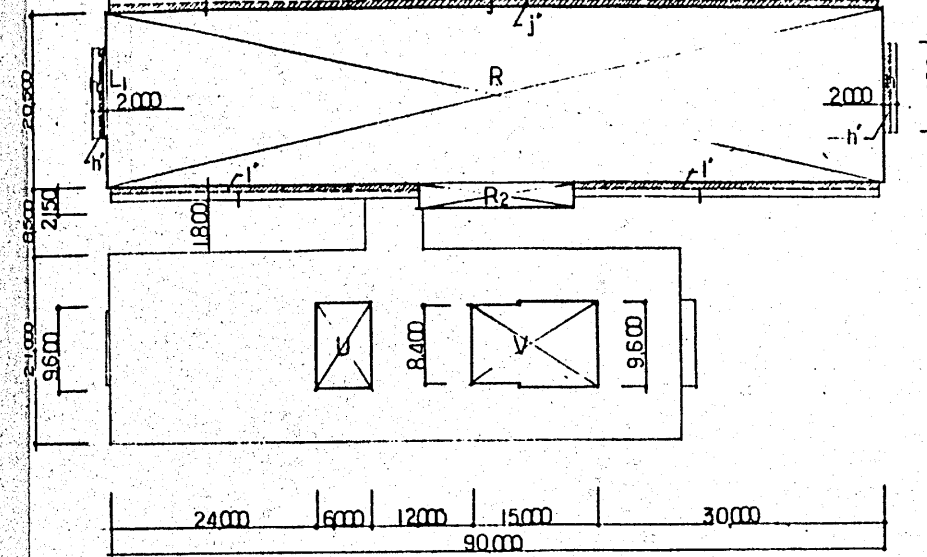


5-7F

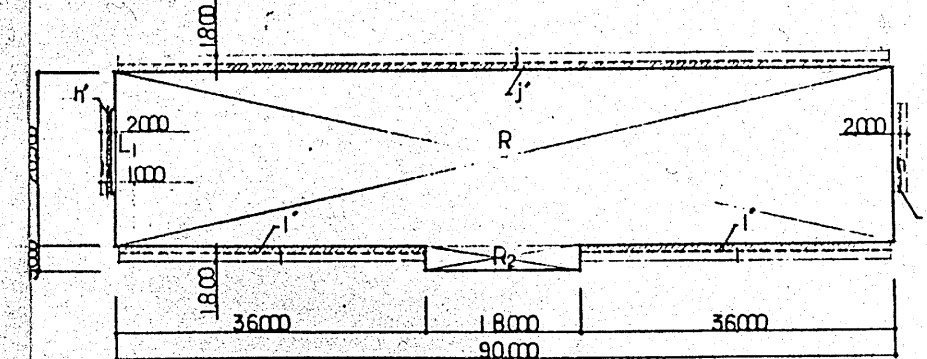

PH1F

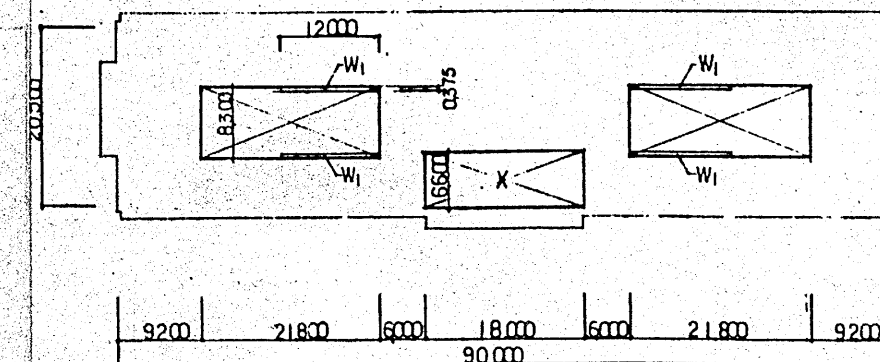

PH2F

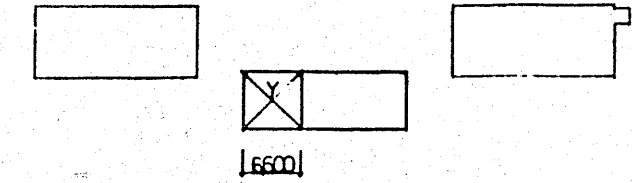

合 計	
1期工事	15663.61
2期工事	5568.89
3期工事	2068.66
TOTAL	23301.16

① 本館延床面積					② 本館延床面積以外の各室延床面積			③ 伝染病棟及び付属棟延床面積			工期別延床面積①+②+③			建築基準法ニヨル建築面積④		
階数	符 号	計 算 式	各階面積	延床面積	各 面 積	延床面積	延床面積	各 面 積	延床面積	延床面積	区 分	計 算 式	延 床 面 積	延 床 面 積	各 面 積	延 床 面 積
B1F	A+B+C+D+E+F+J+K+2C ₁	31663+246.00+91.88+135.71+26.23+366.00+651.45+225	2820.15		換気室 (本館地下1F)	D ₂ 178.65		伝染病棟	364.56		第1期工事	15663.61 + 371.11 (トワイエラ他)	本 館	5494.93		
1F	L+L ₁ +L ₂ +M ₁ +M ₂ +M ₃ +O+O ₁ +P+P ₁ +P ₂ +Q+Q ₁ +Q ₂	1851.90+3.88+17.66+2709+50.80+76.20+1338.60+352+218+870+1883+75.30+90.60+228+192+50+500	4463.83		屋外処理室	G 114.21		浄化槽ポンプ棟	6.80				伝染病棟	373.52		
2F	R+L ₁ +S ₁ +S ₂ +S ₃ +O+O ₁ +O ₂ +P+P ₁ +P ₂ +Q+Q ₁ +Q ₂	1857.30+3.88+2.9+169+23.30+38.10+1338.60+352+108.00+218+870+1883+75.30+435+376+905.00+228+192+850	4225.89		医療ガス換気室 (本館)	H 30.06		託児所	164.05		第2期工事	5568.89	託児所	190.46		
3F	R+L ₁ +R ₁ +S ₁ +O+O ₁ +T	1857.30+3.88+36.00+1566+38.10+1398.00+352+77.40	3430.45		バッテリー室	I 18.71		車 庫	82.01				車 庫	82.01		
4F	R+L ₁ +R ₁ +U+V	1857.30+3.88+54.00+60.48+140.40	2116.06		ガスガバナー室	29.45		マニホールド棟	18.00		第3期工事	2068.66	マニホールド棟	18.00		
5F	R+L ₁ +R ₁	1857.30+3.88+54.00	1915.18					自転車置場	27.00				浄化槽ポンプ棟	6.80		
6F			1915.18										自転車置場	27.00		
7F			1915.18													
PH1F	2(W-2W ₁)×X	2(175.13-2×45)+123.42	455.68													
PH2F	Y		43.56	①23301.16			②371.11			③662.42						
											延床面積	23301.16	23672.27	延床面積	⑤6192.52	

建設事務所		小田原市立病院		建設工事設計図	
局長 係長 係員	図面計算表	縮 小 1:600	設計番号	図面番号	7
求 求 求	求 求 求	求 求 求	求 求 求	求 求 求	求 求 求
株式会社 伊藤喜三郎建築研究所					

外来診療棟

屋 内 仕 上 凡 例

平 面 図 ・ 平 面 詳 細 図 凡 例

部 位	記 号	名 称	建設標準詳細図分類番号	備 考
床	V T	ビニールタイル	1-01-3	
	R T	ゴムタイル	1-01-3	
	V S	ビニール床シート	1-01-3	防水工法 (DT-W33参照)
	N P C	ニードルパンチカーペット	1-01-3	
	M	モルタルコテ	1-01-1	
	25 50 T	25, 50 角磁器質モザイクタイル	1-01-6	
	AS 防	アスファルト防水	屋内防水 (アスファルト防水) 1-31-1.3 E-1	
	M 防	モルタル防水		
	V S 防	シート防水		
	S C	既設コンクリート		
巾 木	V T	ビニール系軟質巾木	2-11-1-3	特記無き限り H=100 とする。
	V S	ビニール系軟質巾木 (床材エッジ)		同 上
	M	モルタルコテ	2-11-5	同 上
	m	モルタル刷毛引		同 上
壁 天井	P D	セッコウボード ⑨9%, ⑩12%	3-01-2 2-02-13 2-02-10	天井PBは⑨9% (シーバーボード) 壁の軽質鉄骨下地 PBは⑨9% + ⑩12% の二重張り 壁のコンクリート面 基礎工法 (RC+PB) は PB ⑩12%
	F D	石棉セメント板 (F) ⑤5%	3-01-1	
	F P D	化粧セッコウボード ⑨9% (特記なき限り準不燃)	3-01-2	
	A S	石棉セメントけい酸カルシウム板 ⑥6% (天), ⑧8% (壁)	3-01-1	
	A T	ロックウール吸音板 ⑩12%, キューブ ⑩19%	3-01-4	PB-AT の下地張り PBは⑨9%
	V C	ビニールクロス		
	C	布 貼 り		
	M	モルタルコテ	2-2-4	
	100 T	100 角半磁器タイル	2-01-4	
	V	塩ビ廻り縁	目隠し廻り縁の場合 3-11-3, 4, 7, 8 3-11-9~12	
塗 装 その他	A P	アクリル樹脂エナメル塗り		
	E P	合成樹脂エマルジョンペイント塗り (1種アクリル系)		
	V P	塩化ビニール樹脂エナメル塗り		
	O P	油性調合ペイント及び合成樹脂調合ペイント塗り		
	C L	グリアラッカー塗り		
	O S	油性ステイン塗り		
	B R	軽質骨材吸付找収付 (着色)		PB-BR の下地張り PBは⑨9% (不燃) とする。
	R C	コンクリート素地		
	C B	コンクリートブロック		特記無き限り ⑩100

部 位	種 別	S 1:200	S 1:100	S 1:50	建設標準詳細図分類番号 及び DT 番号	備 考
壁	コンクリート壁					
	コンクリートブロッグ壁 (CB)		コンクリートスラブ下まで 天井まで	コンクリートスラブ下まで 天井まで		特記無き限り CB 厚は 100 とする。
	軽質鉄骨下地壁				2-21-1 ~ 2-24-8	
	ガラススクリーン		G	G		
	既設間仕切り		PT	PT		
	カーテンレール					
	アコーディオンカーテン					
床	床点検口 600					
	床二重点検口 (床間材仕上) 600					
	鋼鉄製マンホール (一般型) 600					
	鋼鉄製マンホール (耐震型・防臭型) 600, 900					
	耐震型マンホール 600					
	オー用水利					
	ルーフトレイン (壁引)				5-32-1 33	
	ルーフトレイン (横引)				5-32-1 33	
	壁 樋				5-31	
その他	消火器ボックス				(Z2)	
	ストレッチャーガード				(Z8)	
	コーナースト				(Z5) (Z5) (Z5)	
	建設省大臣官庁建築部監修 建築工事標準詳細図分類番号		1-2-3	1-2-3		昭和 56 年度版

外 来 診 療 棟


特 記
・特記無き限り 軽質鉄骨天井下地は 3-21-1~5 とする。 開口補強 3-41-1, 2 3-42-1, 2
・ 壁 2-22-1, 2-23-1 各部取り合いは 2-24-5, 6, 7, 8 による。

建設事務局		小田原市立病院		建設工事設計図	
局長 係長 係員	図 尺 例	縮 尺 1:1	設計番号	図面番号	8
昭和 56 年 7 月 日		株式会社 伊藤喜三郎建築研究所		一級建築士事務所登録番号 昭 52 15 号 二級建築士登録番号 昭 53 77 号	

階数	区分	室名	床	巾木	壁	梁型	見切	天井	備考	階数	区分	室名	床	巾木	壁	梁型	見切	天井	備考	
2 F	内 科	診察室 (1-2) 中 待 合	M	VS	VS	PB RC-PB	VP VP PT		V	PB - AT	2700	流し台 A-3 受付カウンター C-3b B-BOX C-1-L (ベンド用)								
		待 診 室	M	VS	VS	RC-PB	VP PT		V	PB - AT	2700									
		処 置 室	M	VS	VS	RC-PB	VP PT		V	PB - AT	2700	B-BOX C-1-L (面仕切用)								
		処置待合室	M	VS	VS	PB RC-PB	VP VP PT		V	PB - AT	2700	B-BOX C-1-L (面仕切、ベンド用)								
		脱 着 待 合 室	M	VS (防水工法)	VS	RC-PB	VP PT		V	PB - AT	2700	C-1-L (面仕切用)								
		検 査 室	M	VS (防水工法)	VS	PB RC-PB	VP VP		V	AS - VP (目透し)	2500									
	小 児 科	診察室 (1-2) 中 待 合	M	VS	VS	PB RC-PB	VP VP PT		V	PB - AT	2700	流し台 A-3 受付カウンター C-3b B-BOX C-1-L (面仕切用)								
		待 診 室	M	VS	VS	PB RC-PB	VP VP PT		V	PB - AT	2700	B-BOX C-1-L (面仕切用)								
		処 置 室	M	VS	VS	RC-PB	VP PT		V	PB - AT	2700	B-BOX								
		処置待合室 中 待 合	M	VS	VS	PB RC-PB	VP VP PT		V	PB - AT	2700	流し台 A-3 B-BOX C-1-L (面仕切用)								
		検 査 室	M	VS (防水工法)	VS	PB RC-PB	VP VP		V	AS - VP (目透し)	2500									
	耳鼻咽喉科	診 察 室 中 待 合	M	VS	VS	PB RC-PB	VP VP PT		V	PB - AT	2700	流し台 A-3 受付カウンター C-3b B-BOX C-1-L (面仕切用)								
		処置待合室	M	VS	VS	RC-PB	VP PT		V	PB - AT	2700	流し台 A-3 B-BOX C-1-L (面仕切、ベンド用)								
		前庭振動検査室	M	VS	VS	PB RC-PB	VP VP PT		V	PB - AT	2700	流し台 A-3								
		脱 着 待 合 室	M	ワイルドカーペット	W-OP	AS GW-壁紙 AS Pb	ベタ		V	ガラスクロス PB-ガラスクロス PB-Pb	2500	詳細図参照 B-BOX								
		検 査 室	M	77センチカーペット	VT	PB RC-PB (目透し)	ガラスクロス ガラスクロス ガラスクロス		V	PB - AT	2700	詳細図参照								
皮膚科	診 察 室 中 待 合	M	VS	VS	RC-PB	VP PT		V	PB - AT	2700	流し台 A-3 受付カウンター C-3b B-BOX C-1-L (面仕切、ベンド用)									
	処 置 室	M	VS	VS	RC-PB	VP PT		V	PB - AT	2700	B-BOX C-1-L (面仕切、ベンド用)									
	待 診 室	M	VS	VS	RC-PB	VP PT		V	PB - AT	2700	C-1-L (面仕切用)									
	消 毒 室	M	VS	VS	RC-PB	VP PT		V	PB - AT	2700	C-1-L (面仕切用)									
	洗面待合室	M	VS	VS	RC-PB	VP PT		V	PB - AT	2700	流し台 A-3 B-BOX C-1-L (面仕切用)									
	脱 着 室	M	VS	VS	RC-PB	VP PT		V	PB - AT	2700	流し台 A-3 B-BOX C-1-L (面仕切用)									
PH	P H	検 査 室	SC200 H=2000	金工手組 (B棟) H=2000	M	RC	RC	RC-ロケール設置板												


- B-BOX → ブラインド ボックス
- C-1-L → カーテン レール



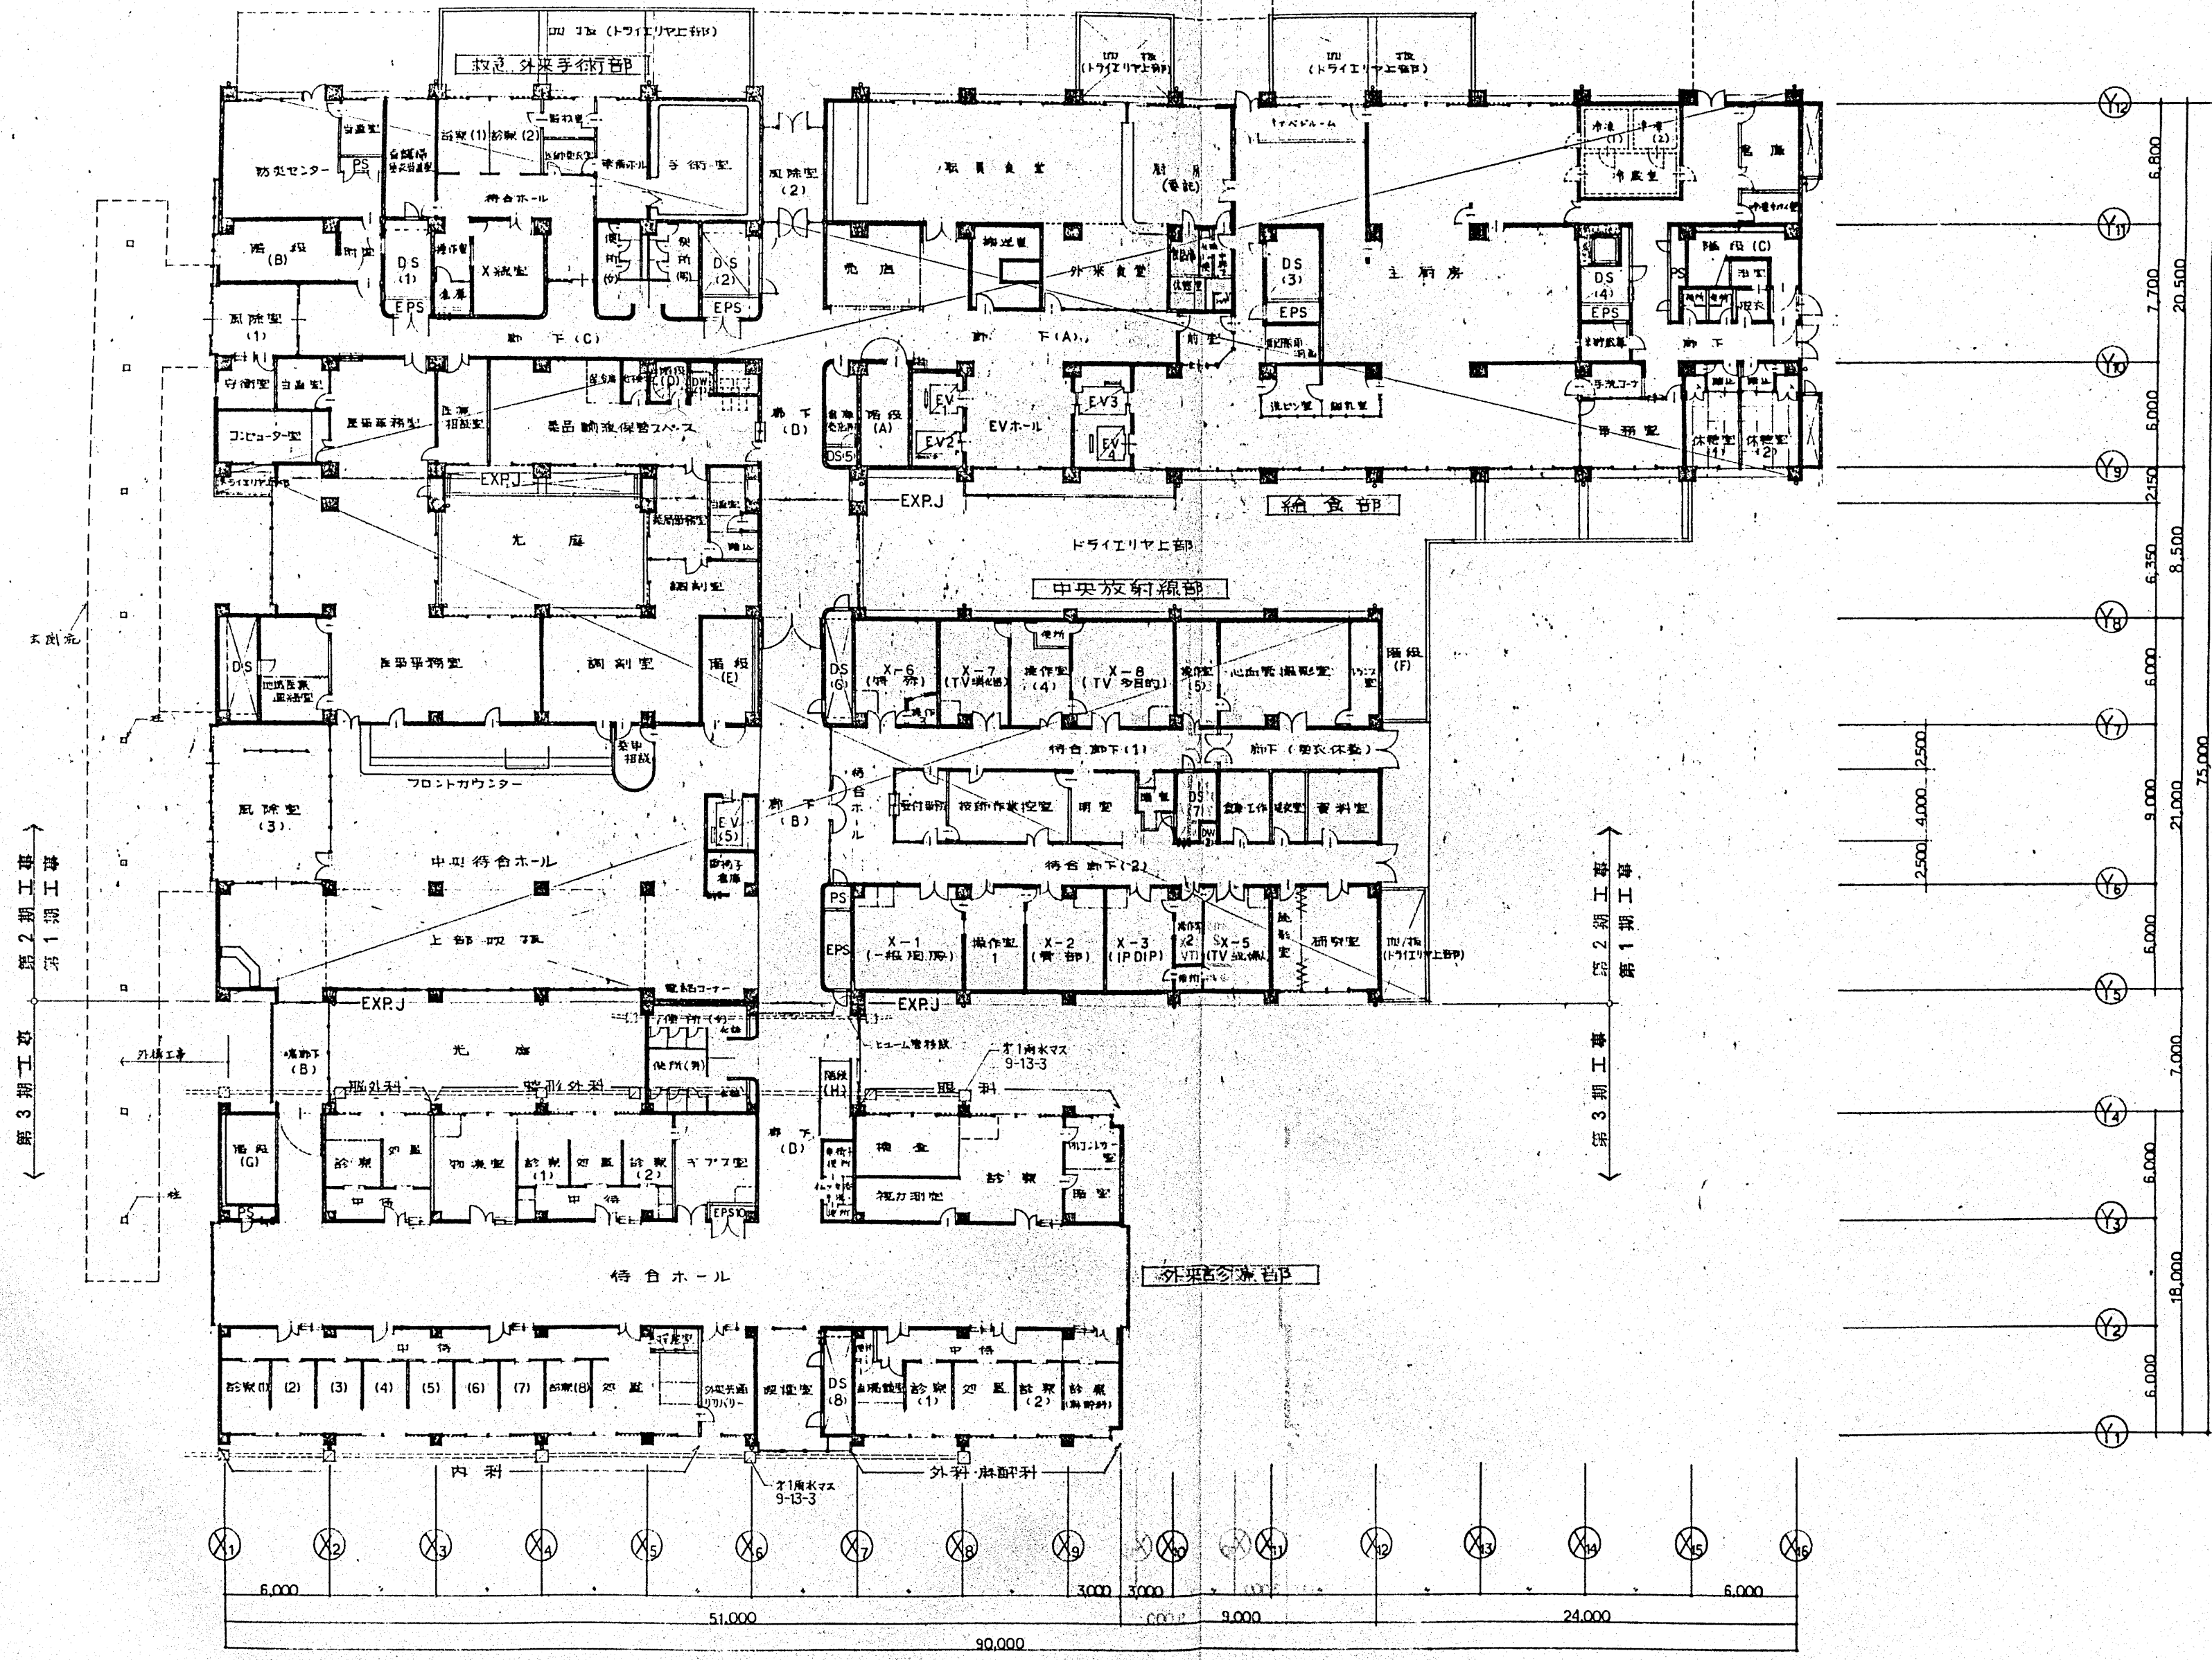


外来診療棟

建設事務局		小田原市立病院		建設工事設計図	
局長	係長	係員	図名	1階平面図	1:300
印	印	印	設計者	伊藤喜三郎	設計者
印	印	印	作成	6月7日	作成
株式会社 伊藤喜三郎建築研究所			〒221-1104 神奈川県横浜市都筑区		

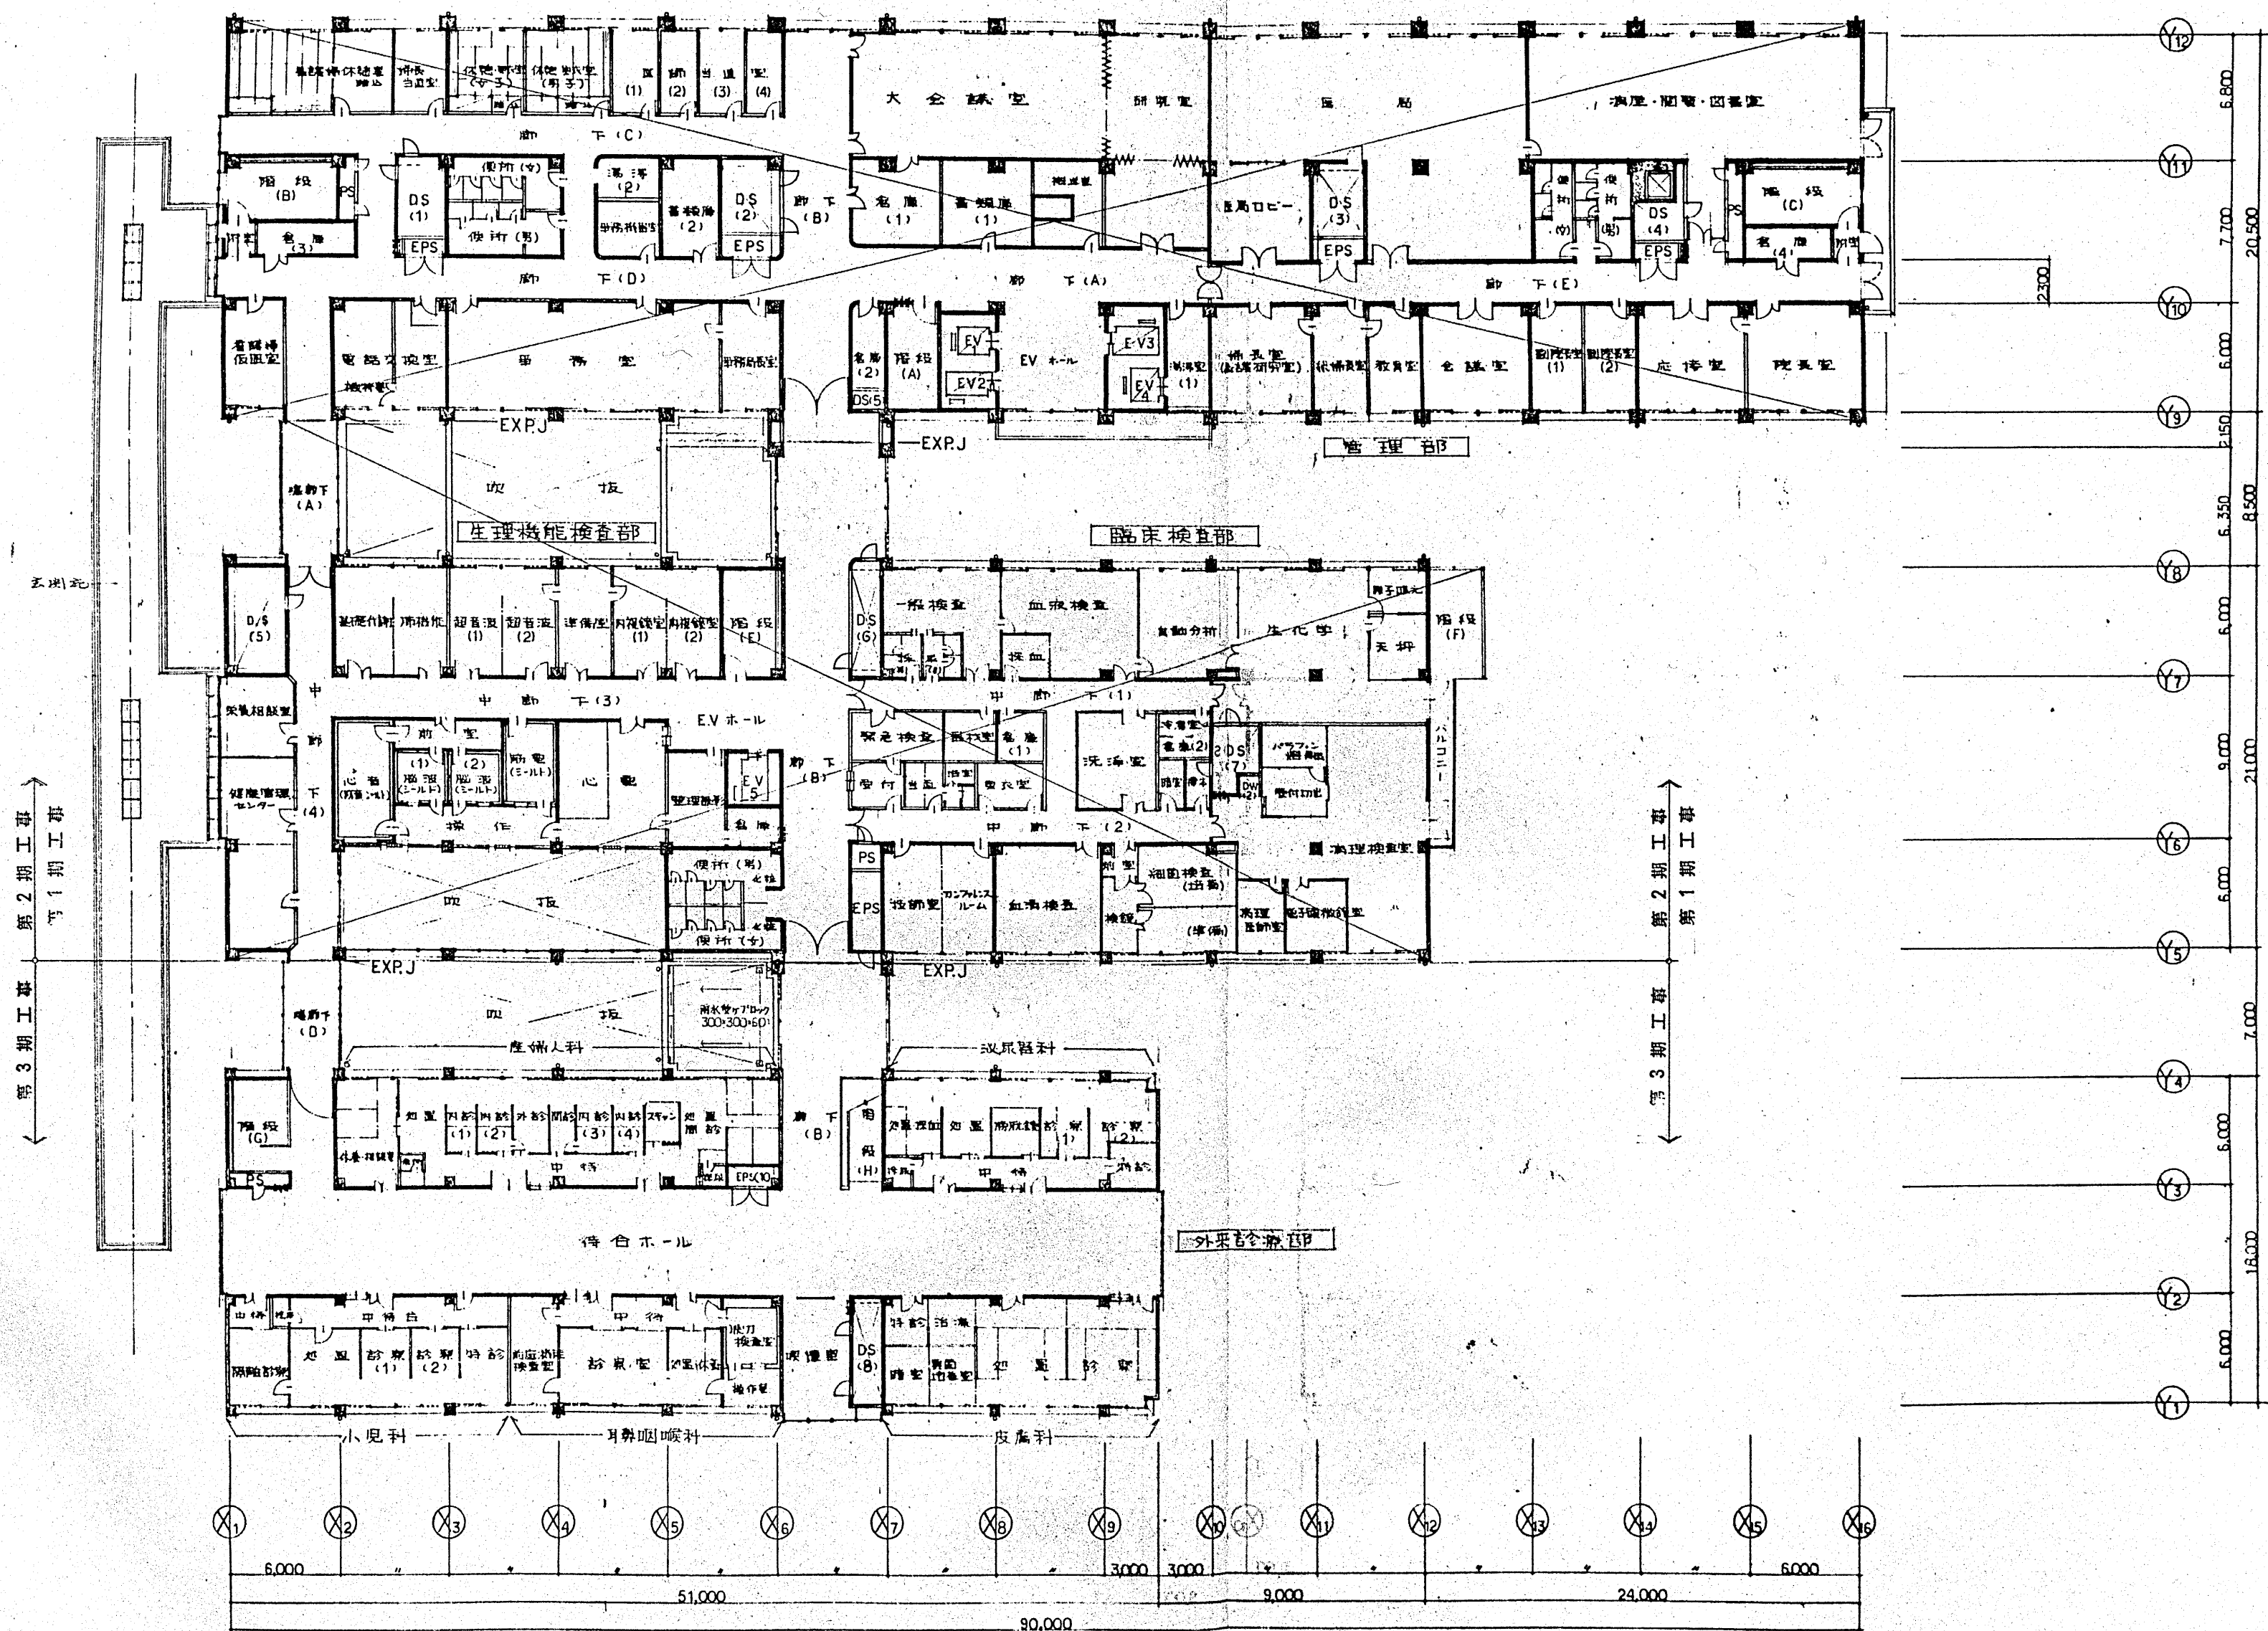

外来診療棟

建設事務局		小田原市立病院		建設工事設計図	
局長	係長	係員	設計者	図面番号	13
2階平面図		1:200	設計者	図面番号	13
作成 6月7日		1:1	設計者	図面番号	13
株式会社 伊藤喜三郎建築研究所		一級建築士事務所登録番号 第2215号		一級建築士登録番号 第5177号	

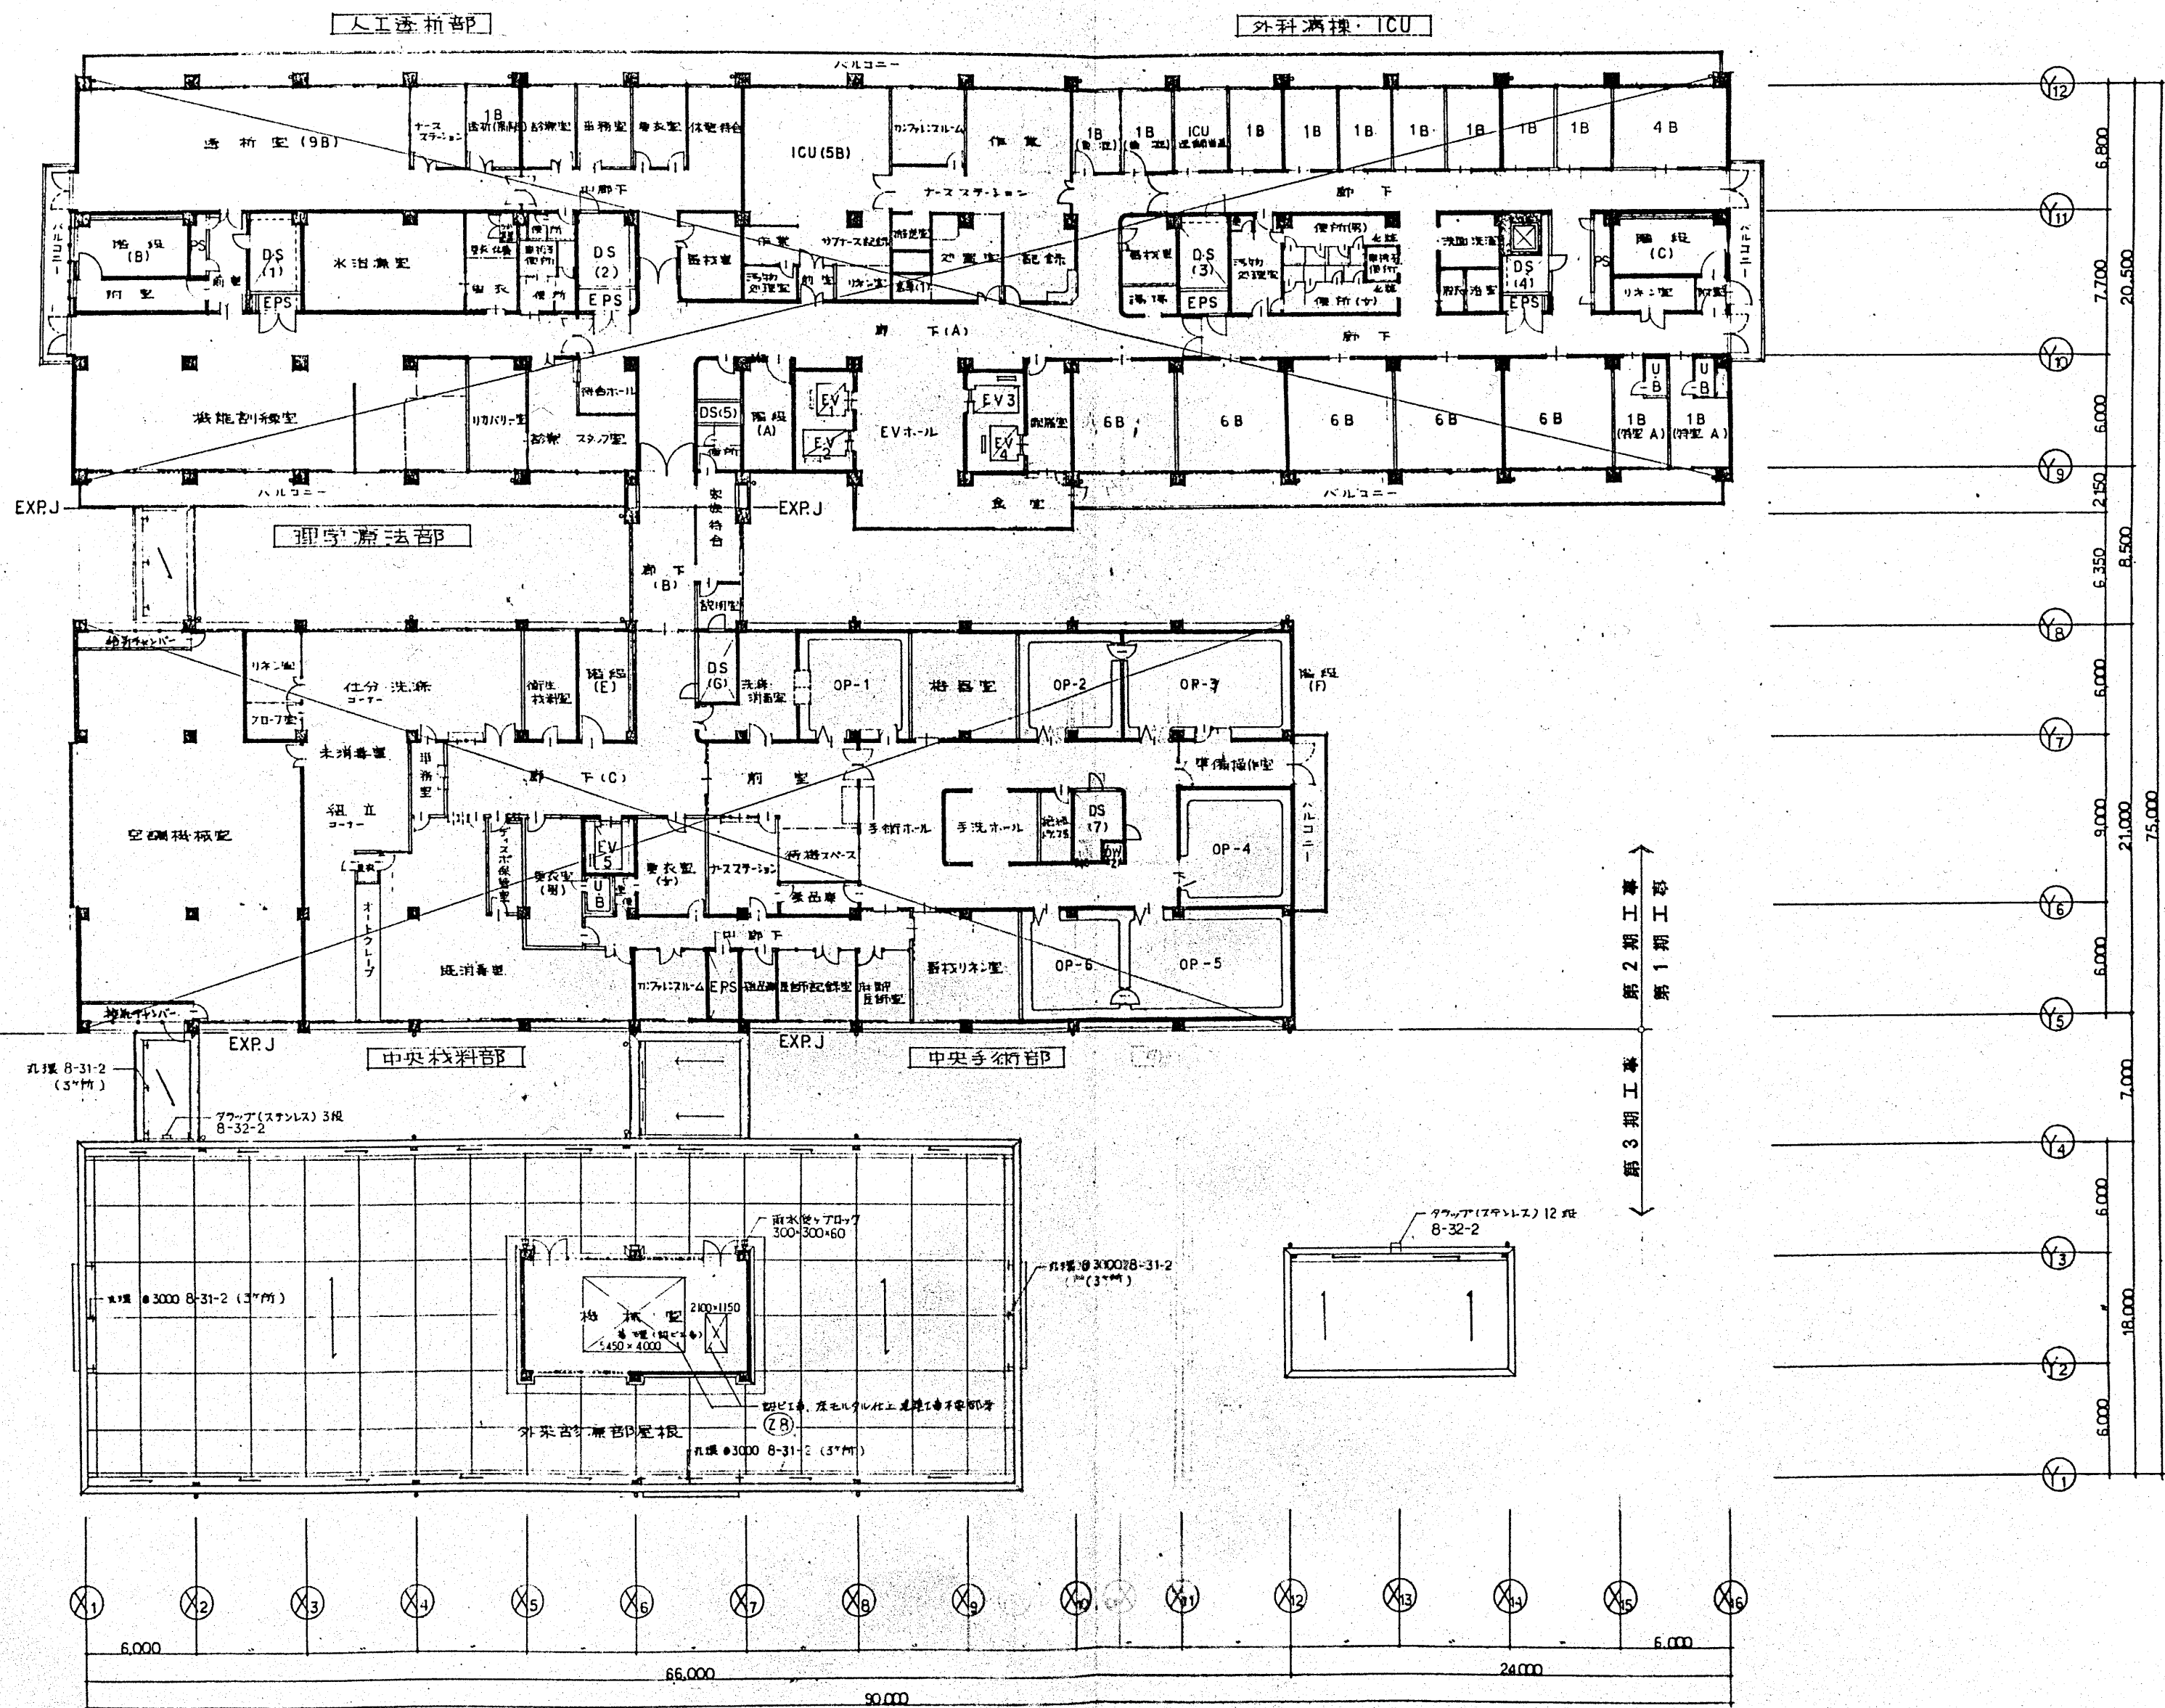

外来診療棟

建設事務局

小田原市立病院

建設工事設計図

局長 係長 係員

図名 FH1階平面図

縮尺 1:200

設計者

作成者

図章

図章

図章

図章

図章

図章

図章

株式会社 伊藤喜三郎建築研究所

14

病棟

中央診療棟

外来診療棟

第3期工事

西側立面図

病棟

外来診療棟


材料 記号	A	窓(断熱ガラス)	F	ガラス
	B	コンクリート壁(100mm厚)		
	C	断熱材(100mm厚)		
	D	窓(断熱ガラス)		
	E	ガラス(100mm厚)		

建設事務局		
局長	係長	係員
○	○	○

小田原市立病院	
西側立面図	
図 名	図 号


建設工事設計図		図面番号
設計者	設計 日	15
50.7.1	50.7.1	
株式会社 伊藤喜三郎建築研究所		

外来診療棟

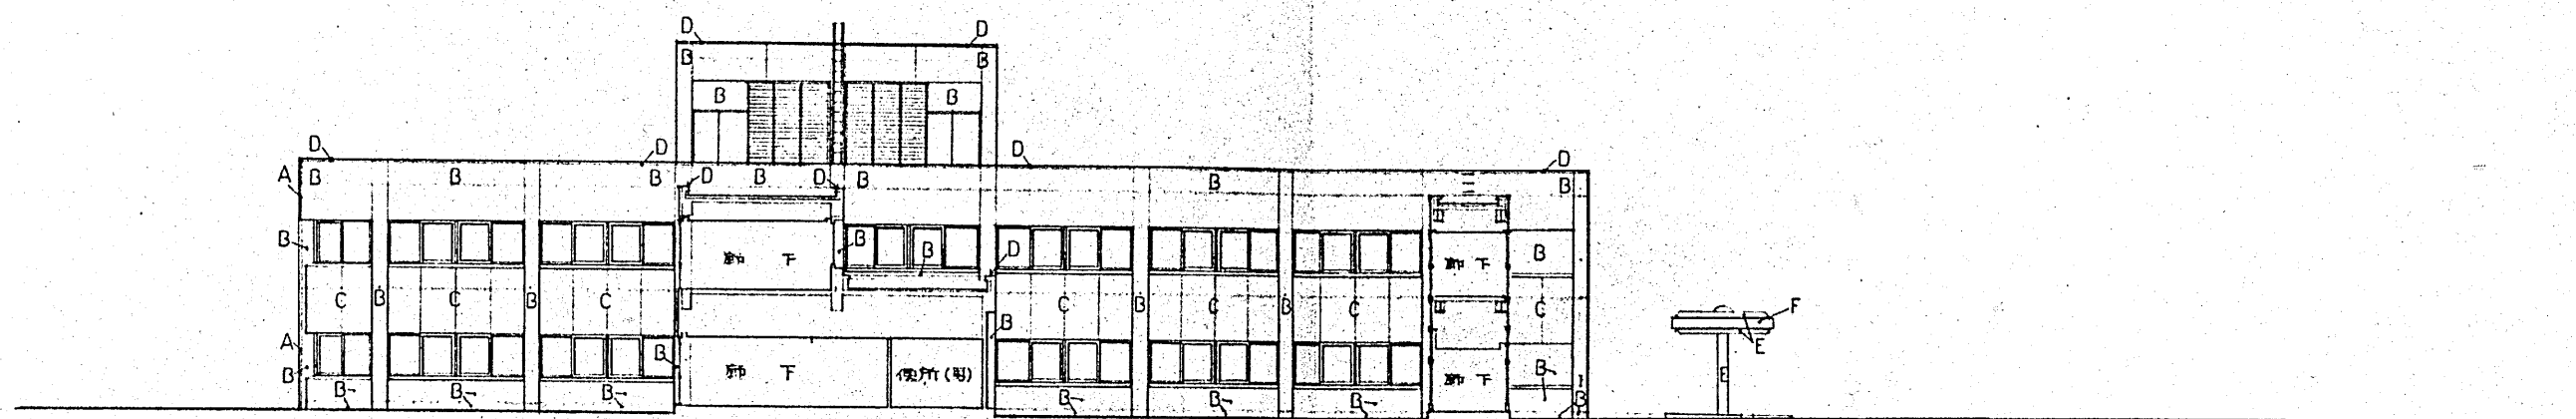

北側立面図

外来診療棟

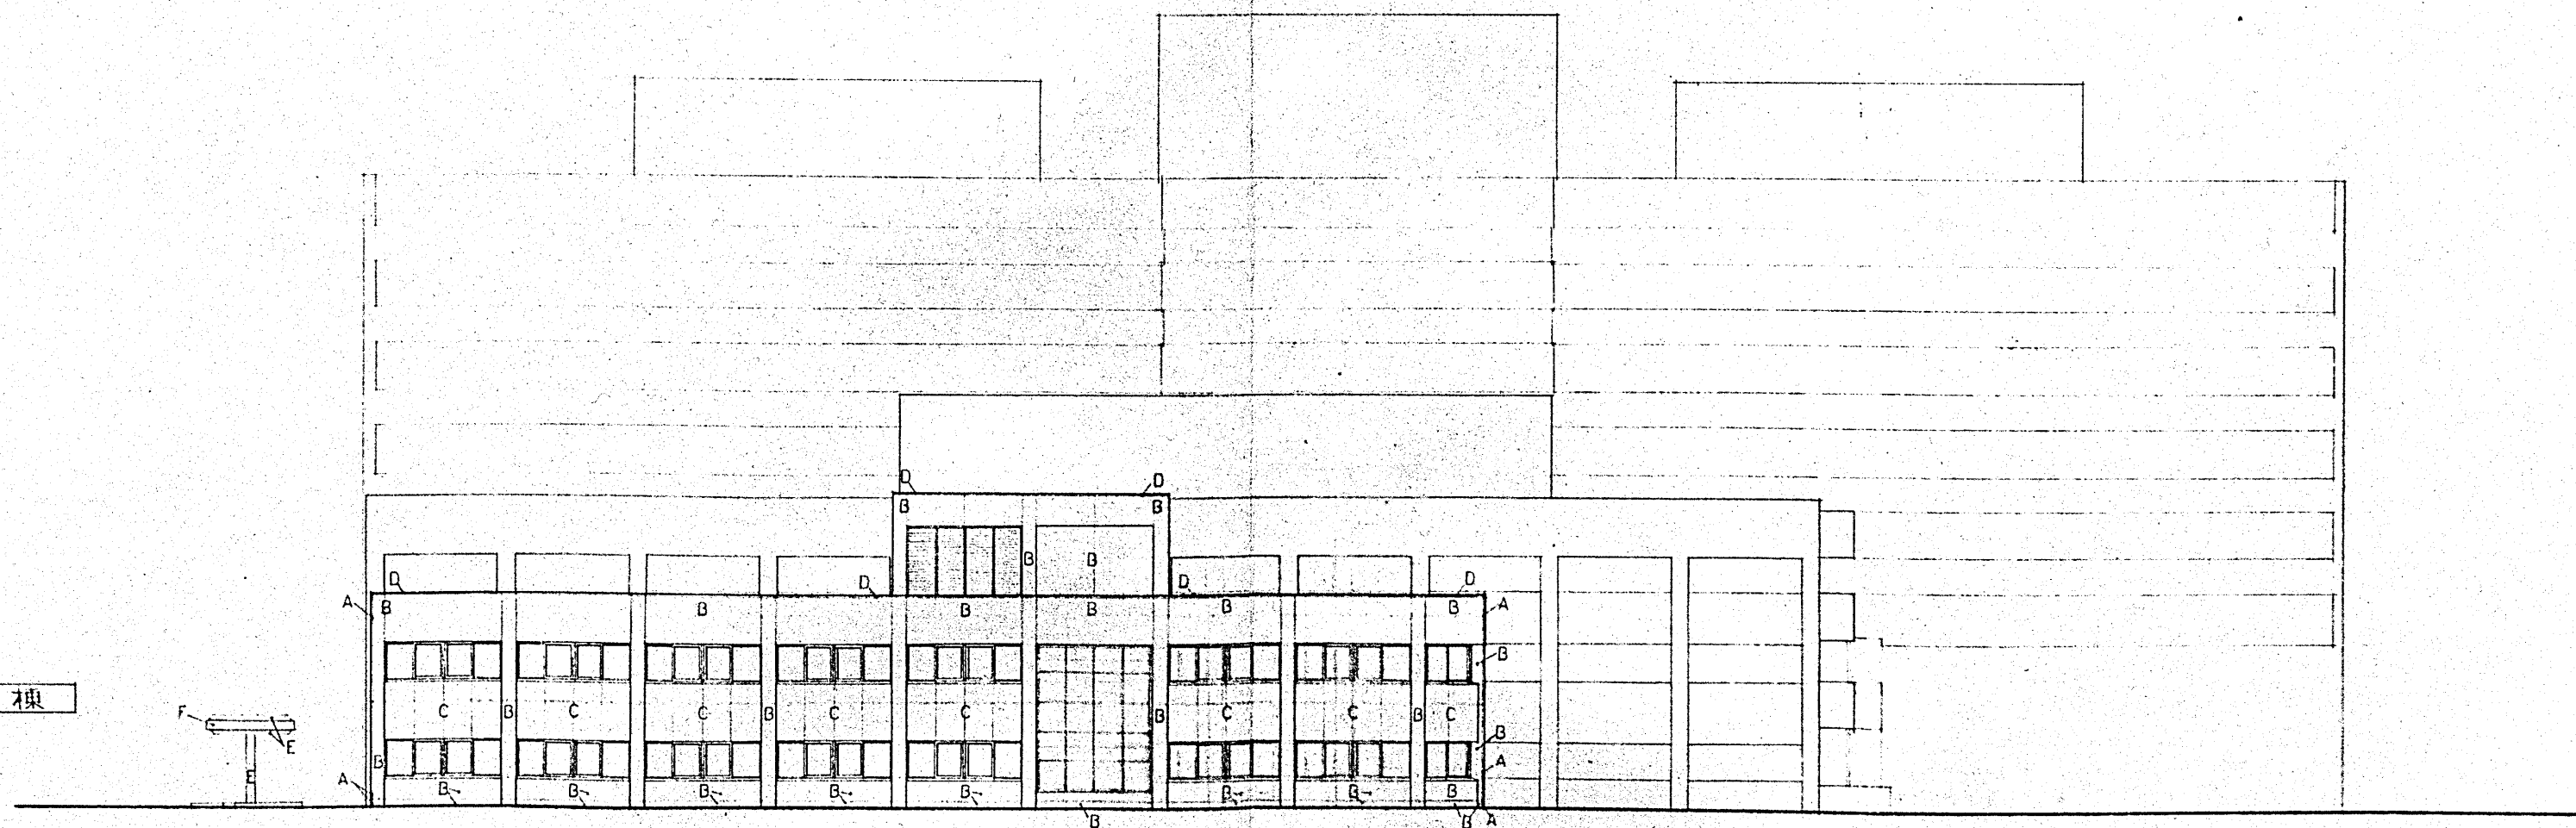

南側立面図




特
記
例

A	珪藻土サイディング
B	コンクリートブロック仕上りタイル
C	横板パネル（H-100）
D	壁紙（和紙）
E	アルミサッシ（アルミ樹脂複合サッシ）

F	ガラス（透明）
---	---------

建設事務局

局長 係長 係員

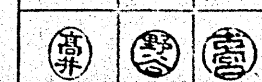

小田原市立病院

図 北側立面図

名 南側立面図

縮尺 1:200

縮尺 1:200

設計番号

05674

建設工事設計図

図面番号

16


株式会社 伊藤喜三郎建築研究所

外来診療棟

中央診療棟


病棟

第3期工事
第2期工事
第1期工事

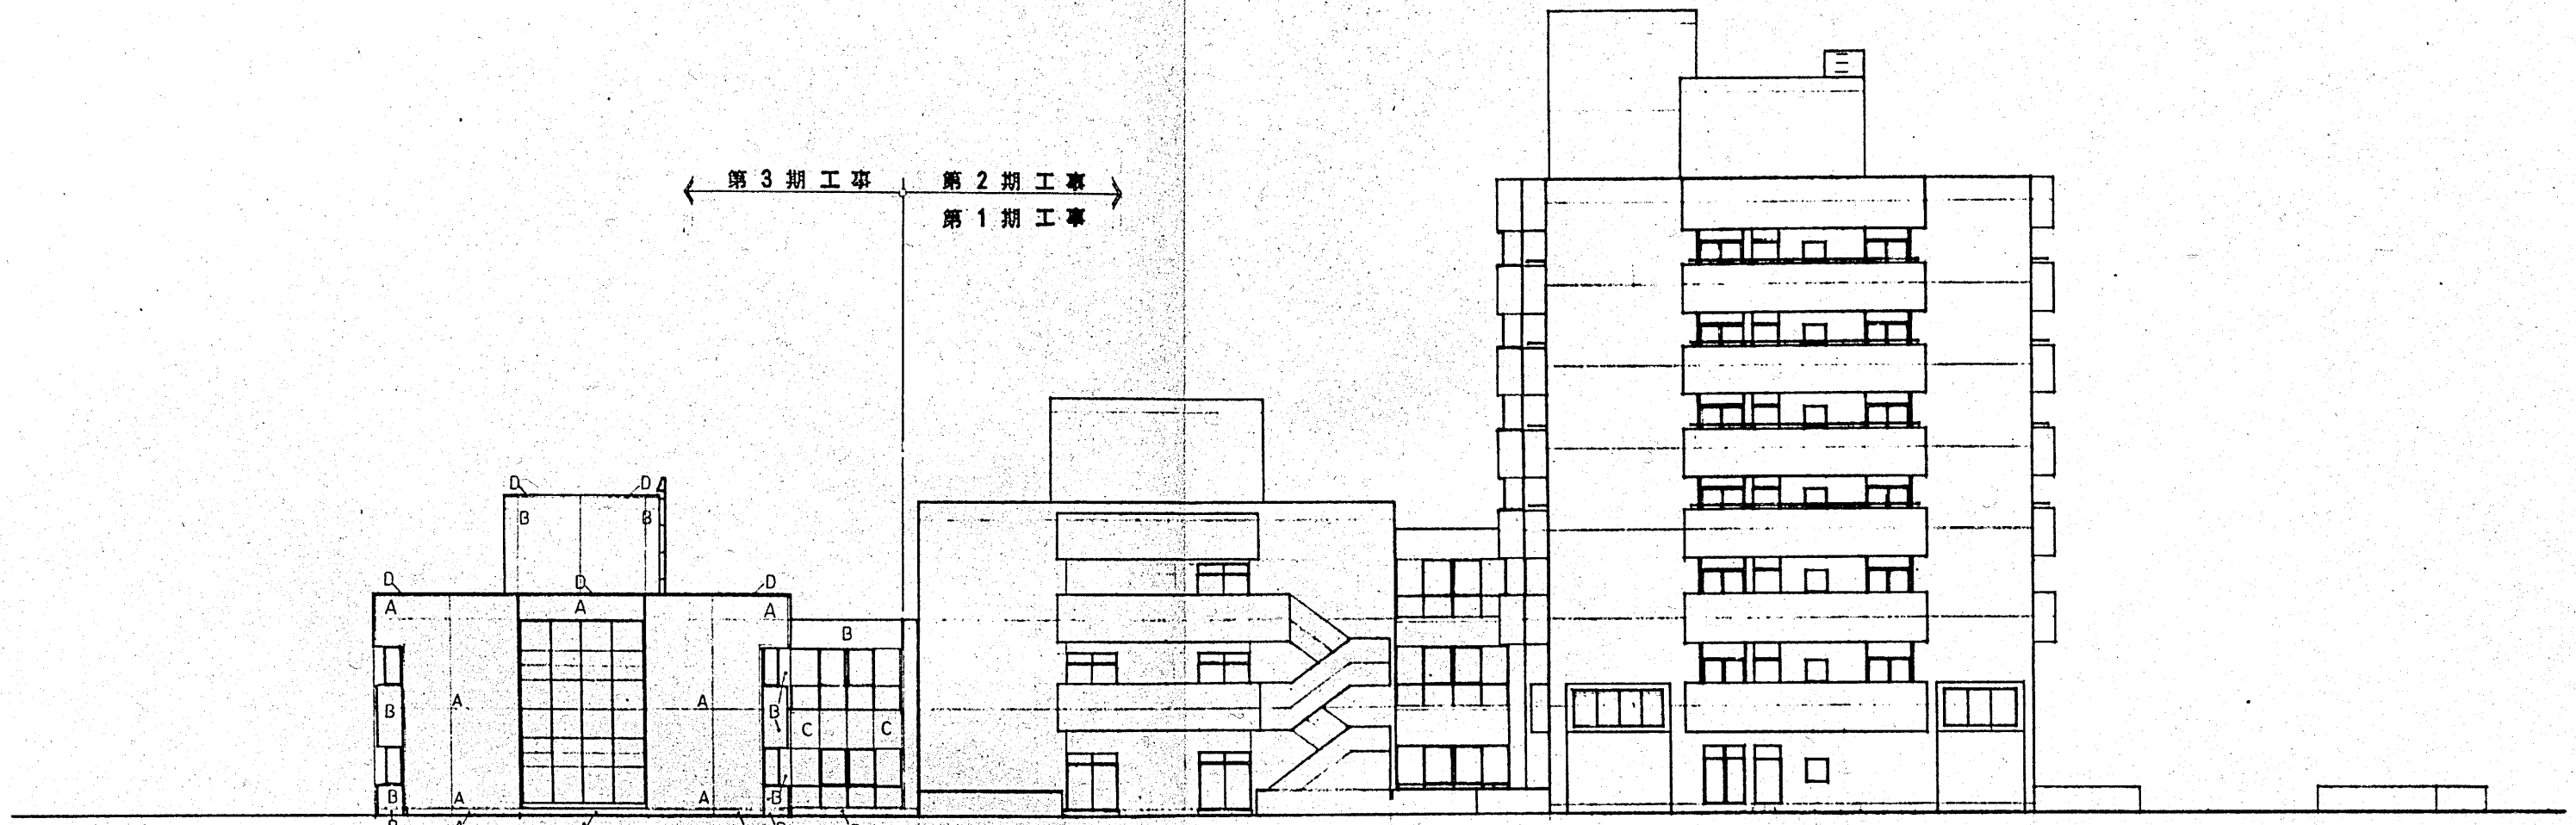

東側立面図

病棟

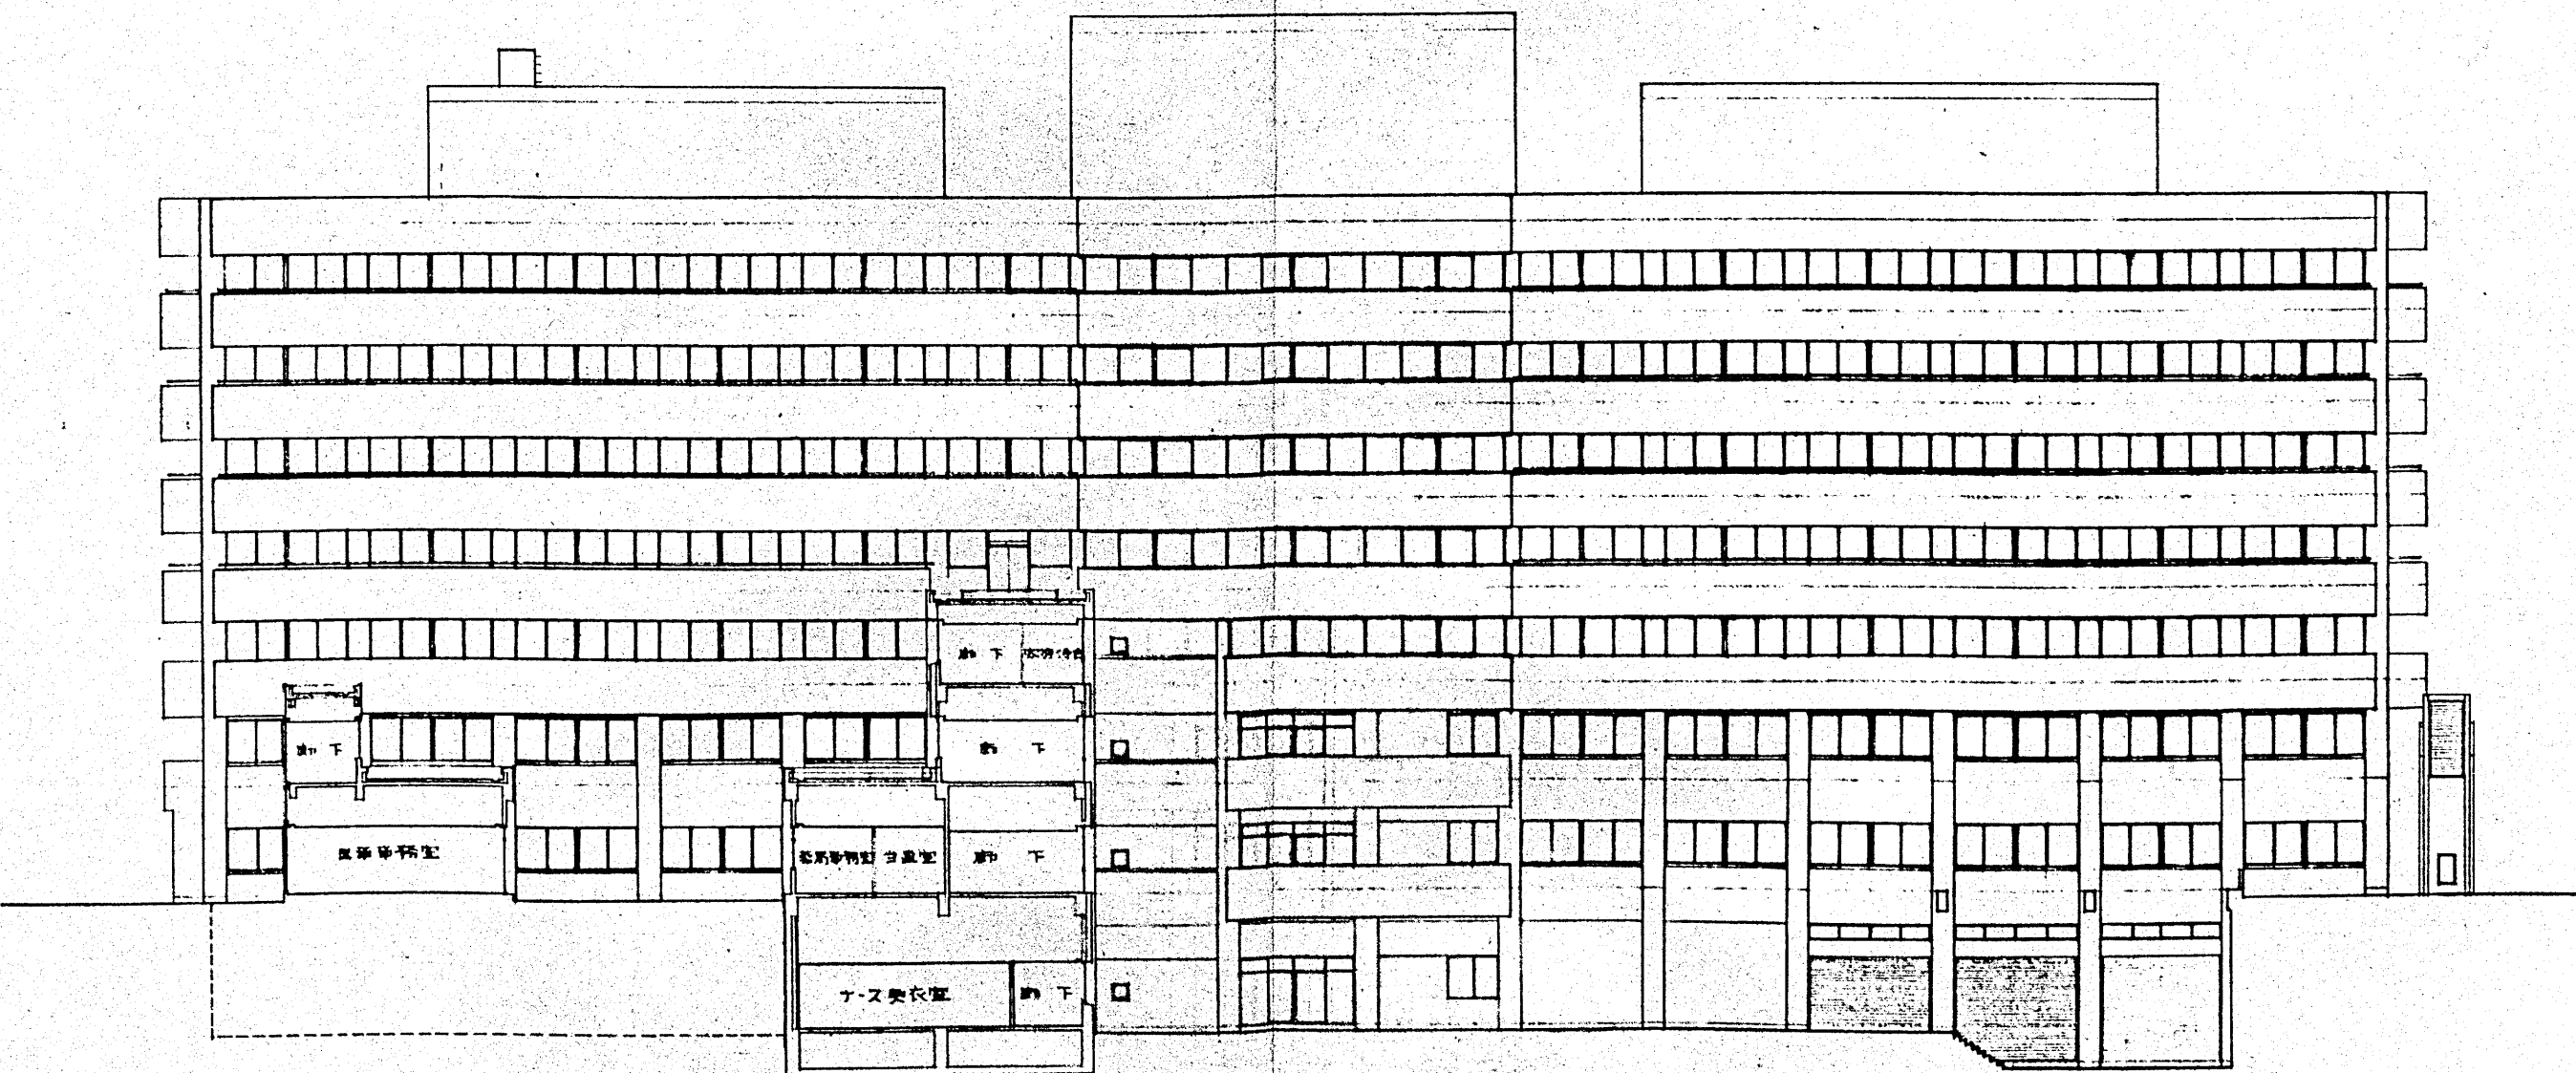

外来診療棟

材料	A	白磁タイル貼リ
	B	コンクリートお断りのエポキシ樹脂
	C	鉄板に木目化粧紙 (木目模倣)
	D	ガラス (透明)

建設事務所	小田原市立病院	建設工事設計図
局長 係長 係員	東側立面図	1:200
図名	市56-7A 日	設計番号
株式会社 伊藤喜三郎建築研究所	一級建築士事務所登録番号 第2215号	二級建築士事務所登録番号 第03778号

外来診療棟


第3期工事

中央診療棟

第2期工事

病棟

第1期工事

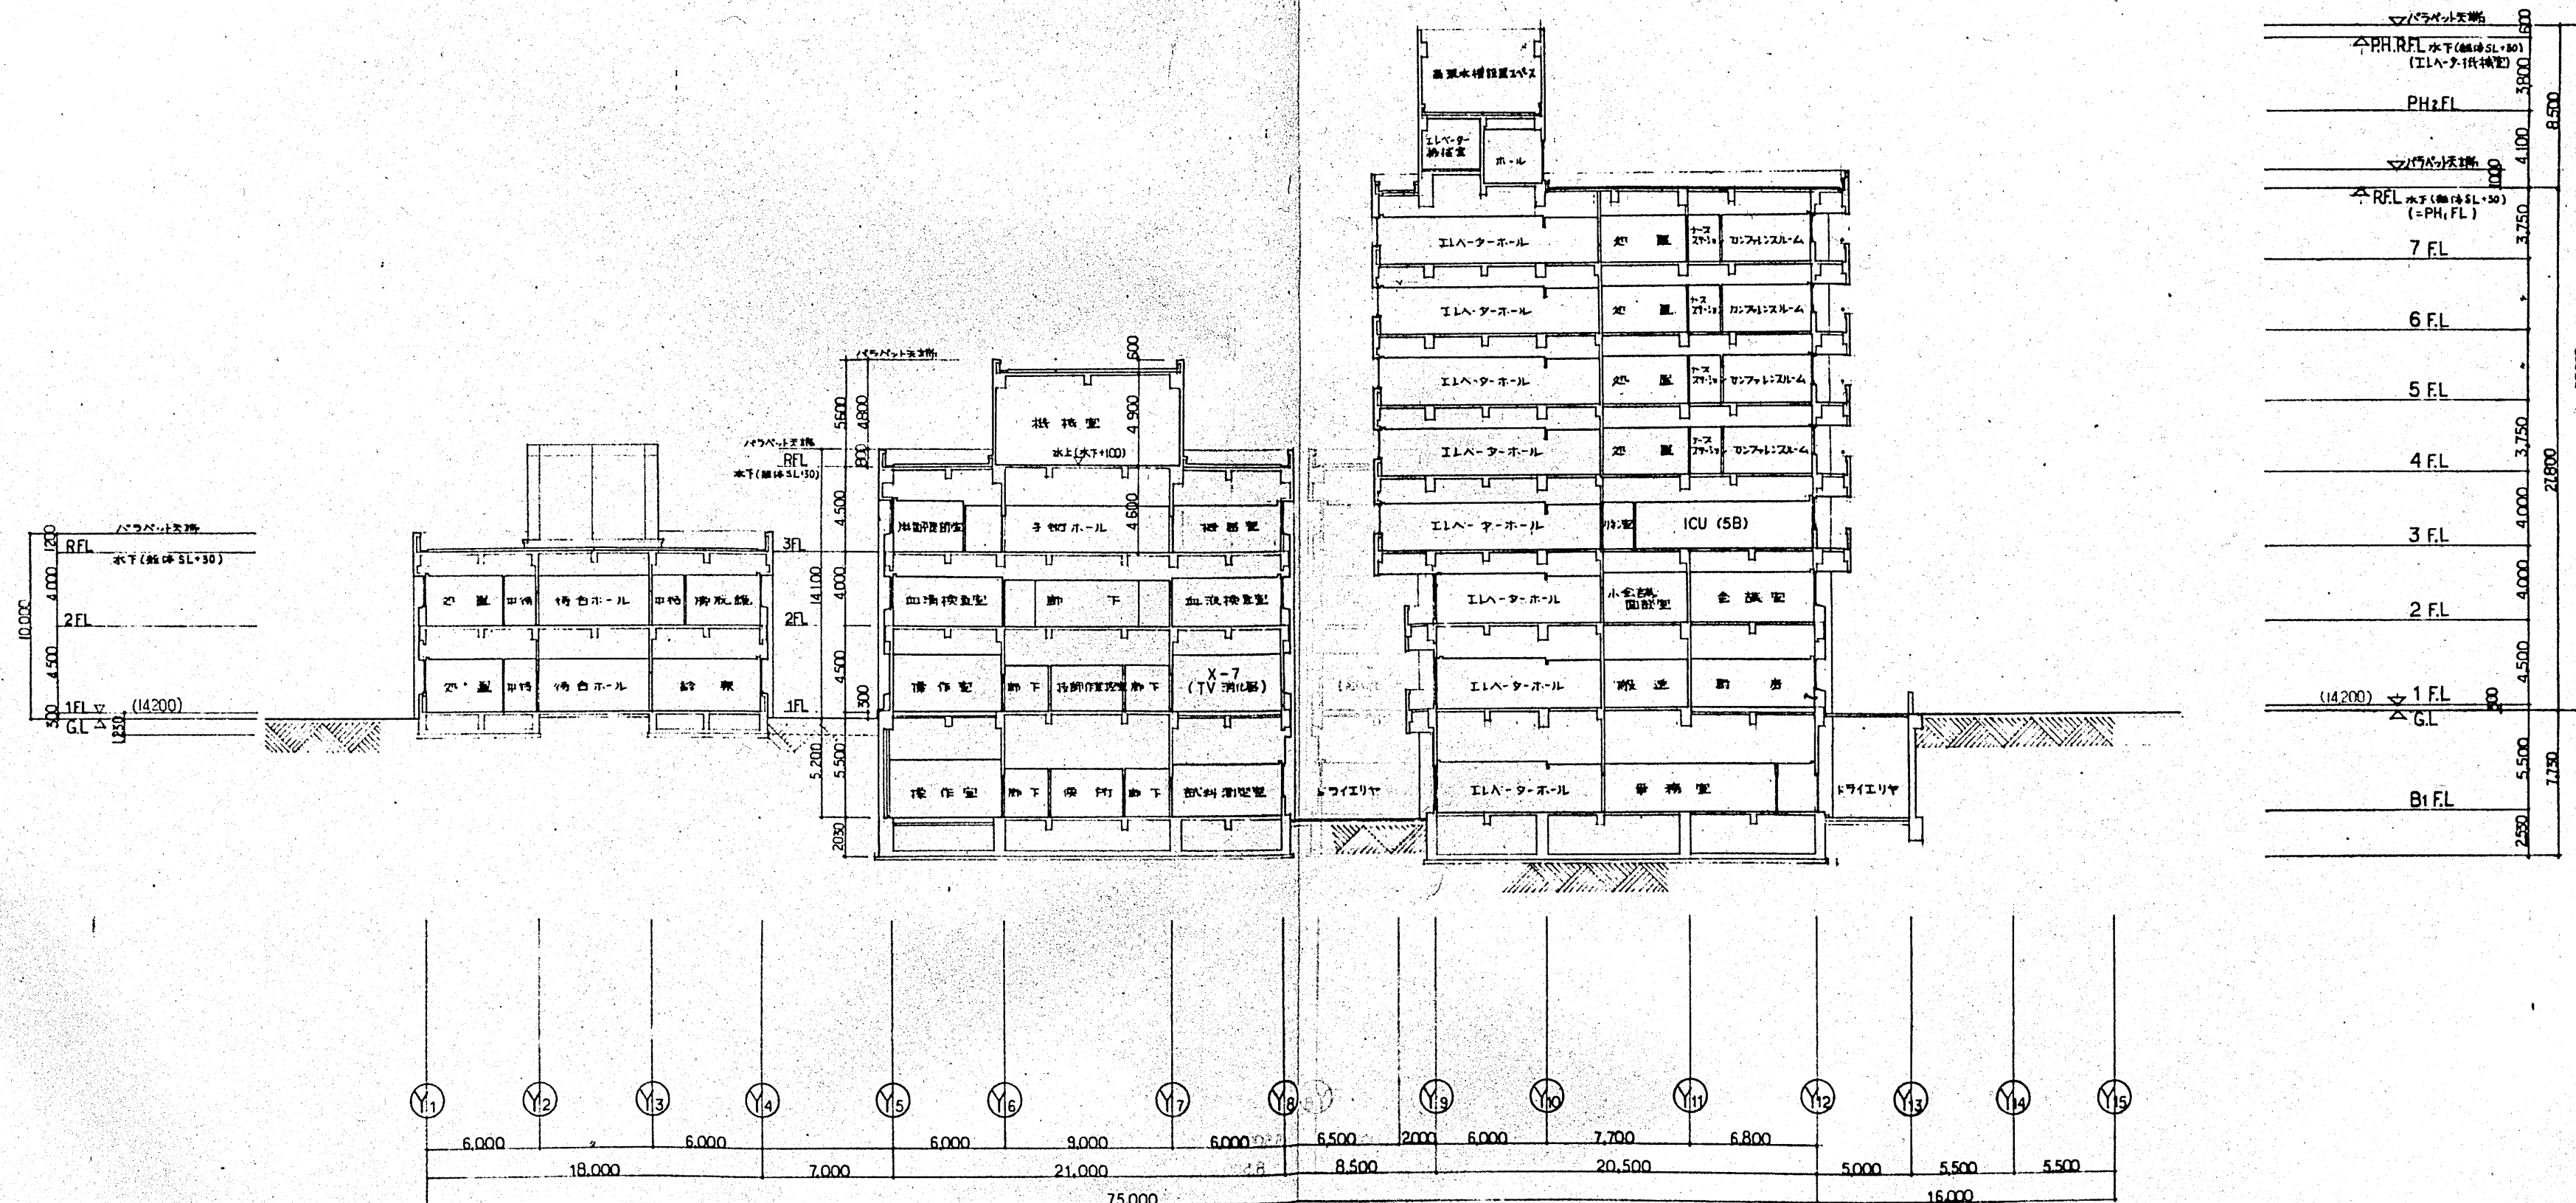

外来診療棟

建設事務局

小田原市立病院

建設工事設計図

局長 係長 係員

図断面図 (1)

縮尺 1:200

設計番号

年月日

図面番号

図面名

図面番号

縮尺

設計番号



年月日

図面番号



株式会社 伊藤喜三郎建築研究所

18

中央診療棟
第2期工事

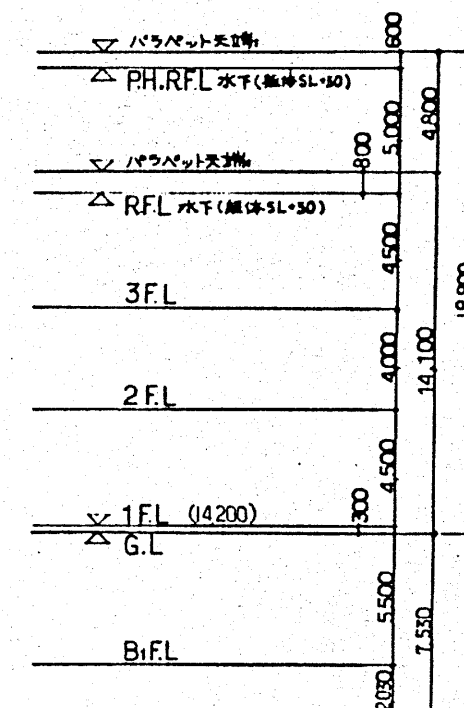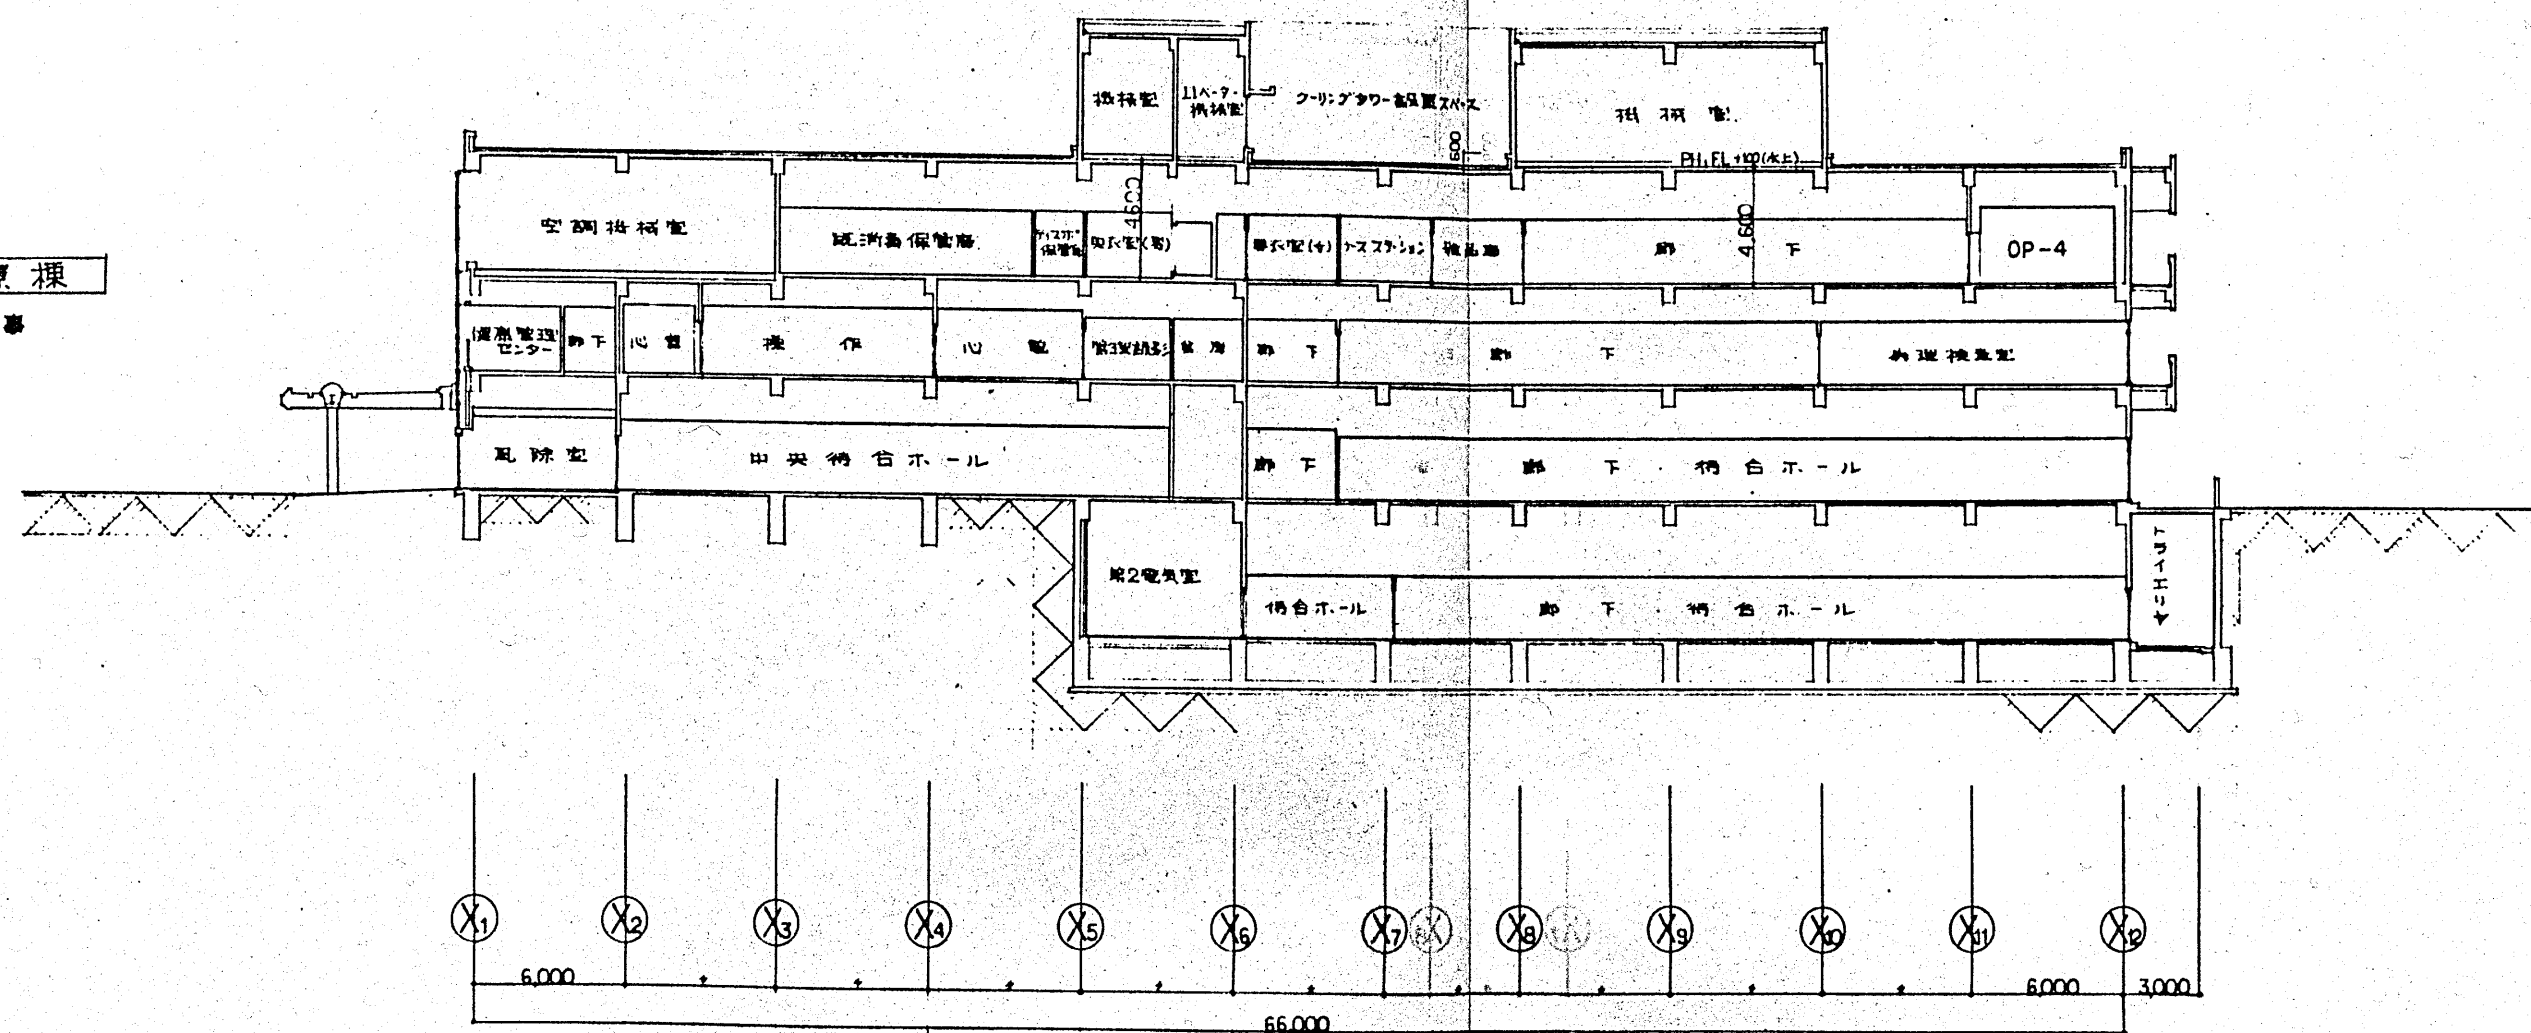

外来診療棟
第3期工事

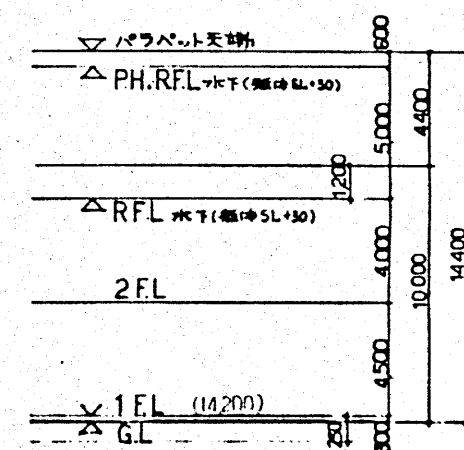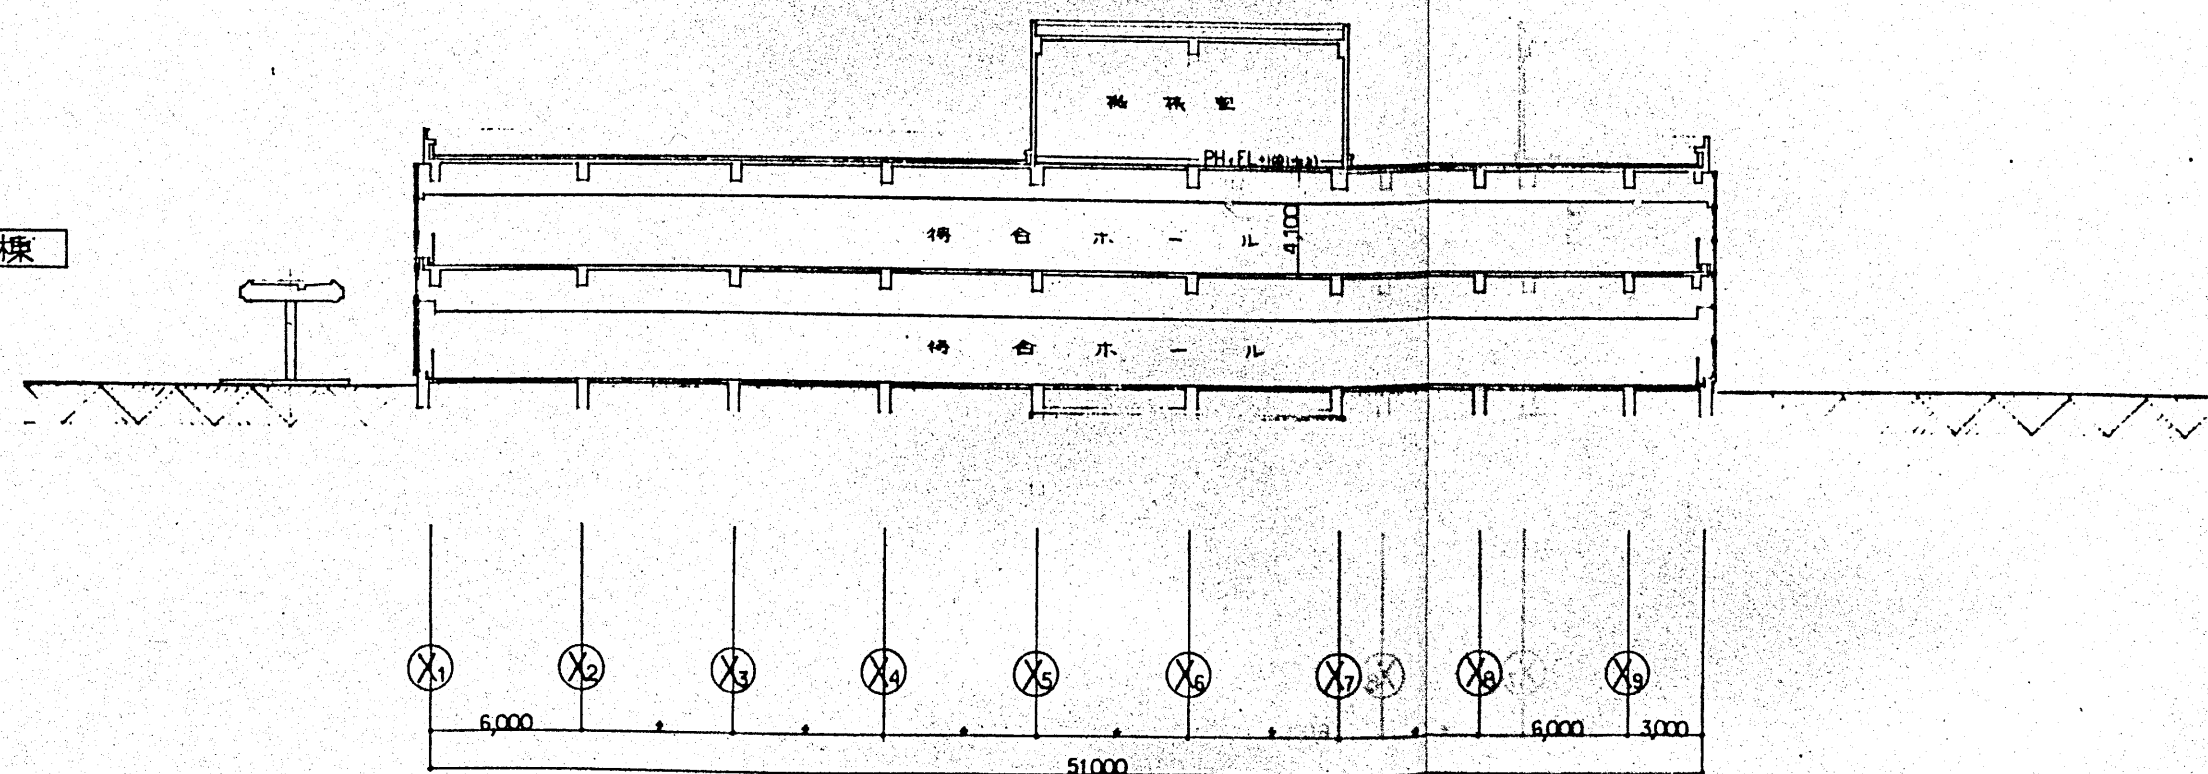

外来診療棟

建設事務局

小田原市立病院

建設工事設計図

局長 係長 係員

断面図 (2)

1:200

設計番号

1:



作成5月

日

伊藤喜三郎建築研究所

図面番号








19

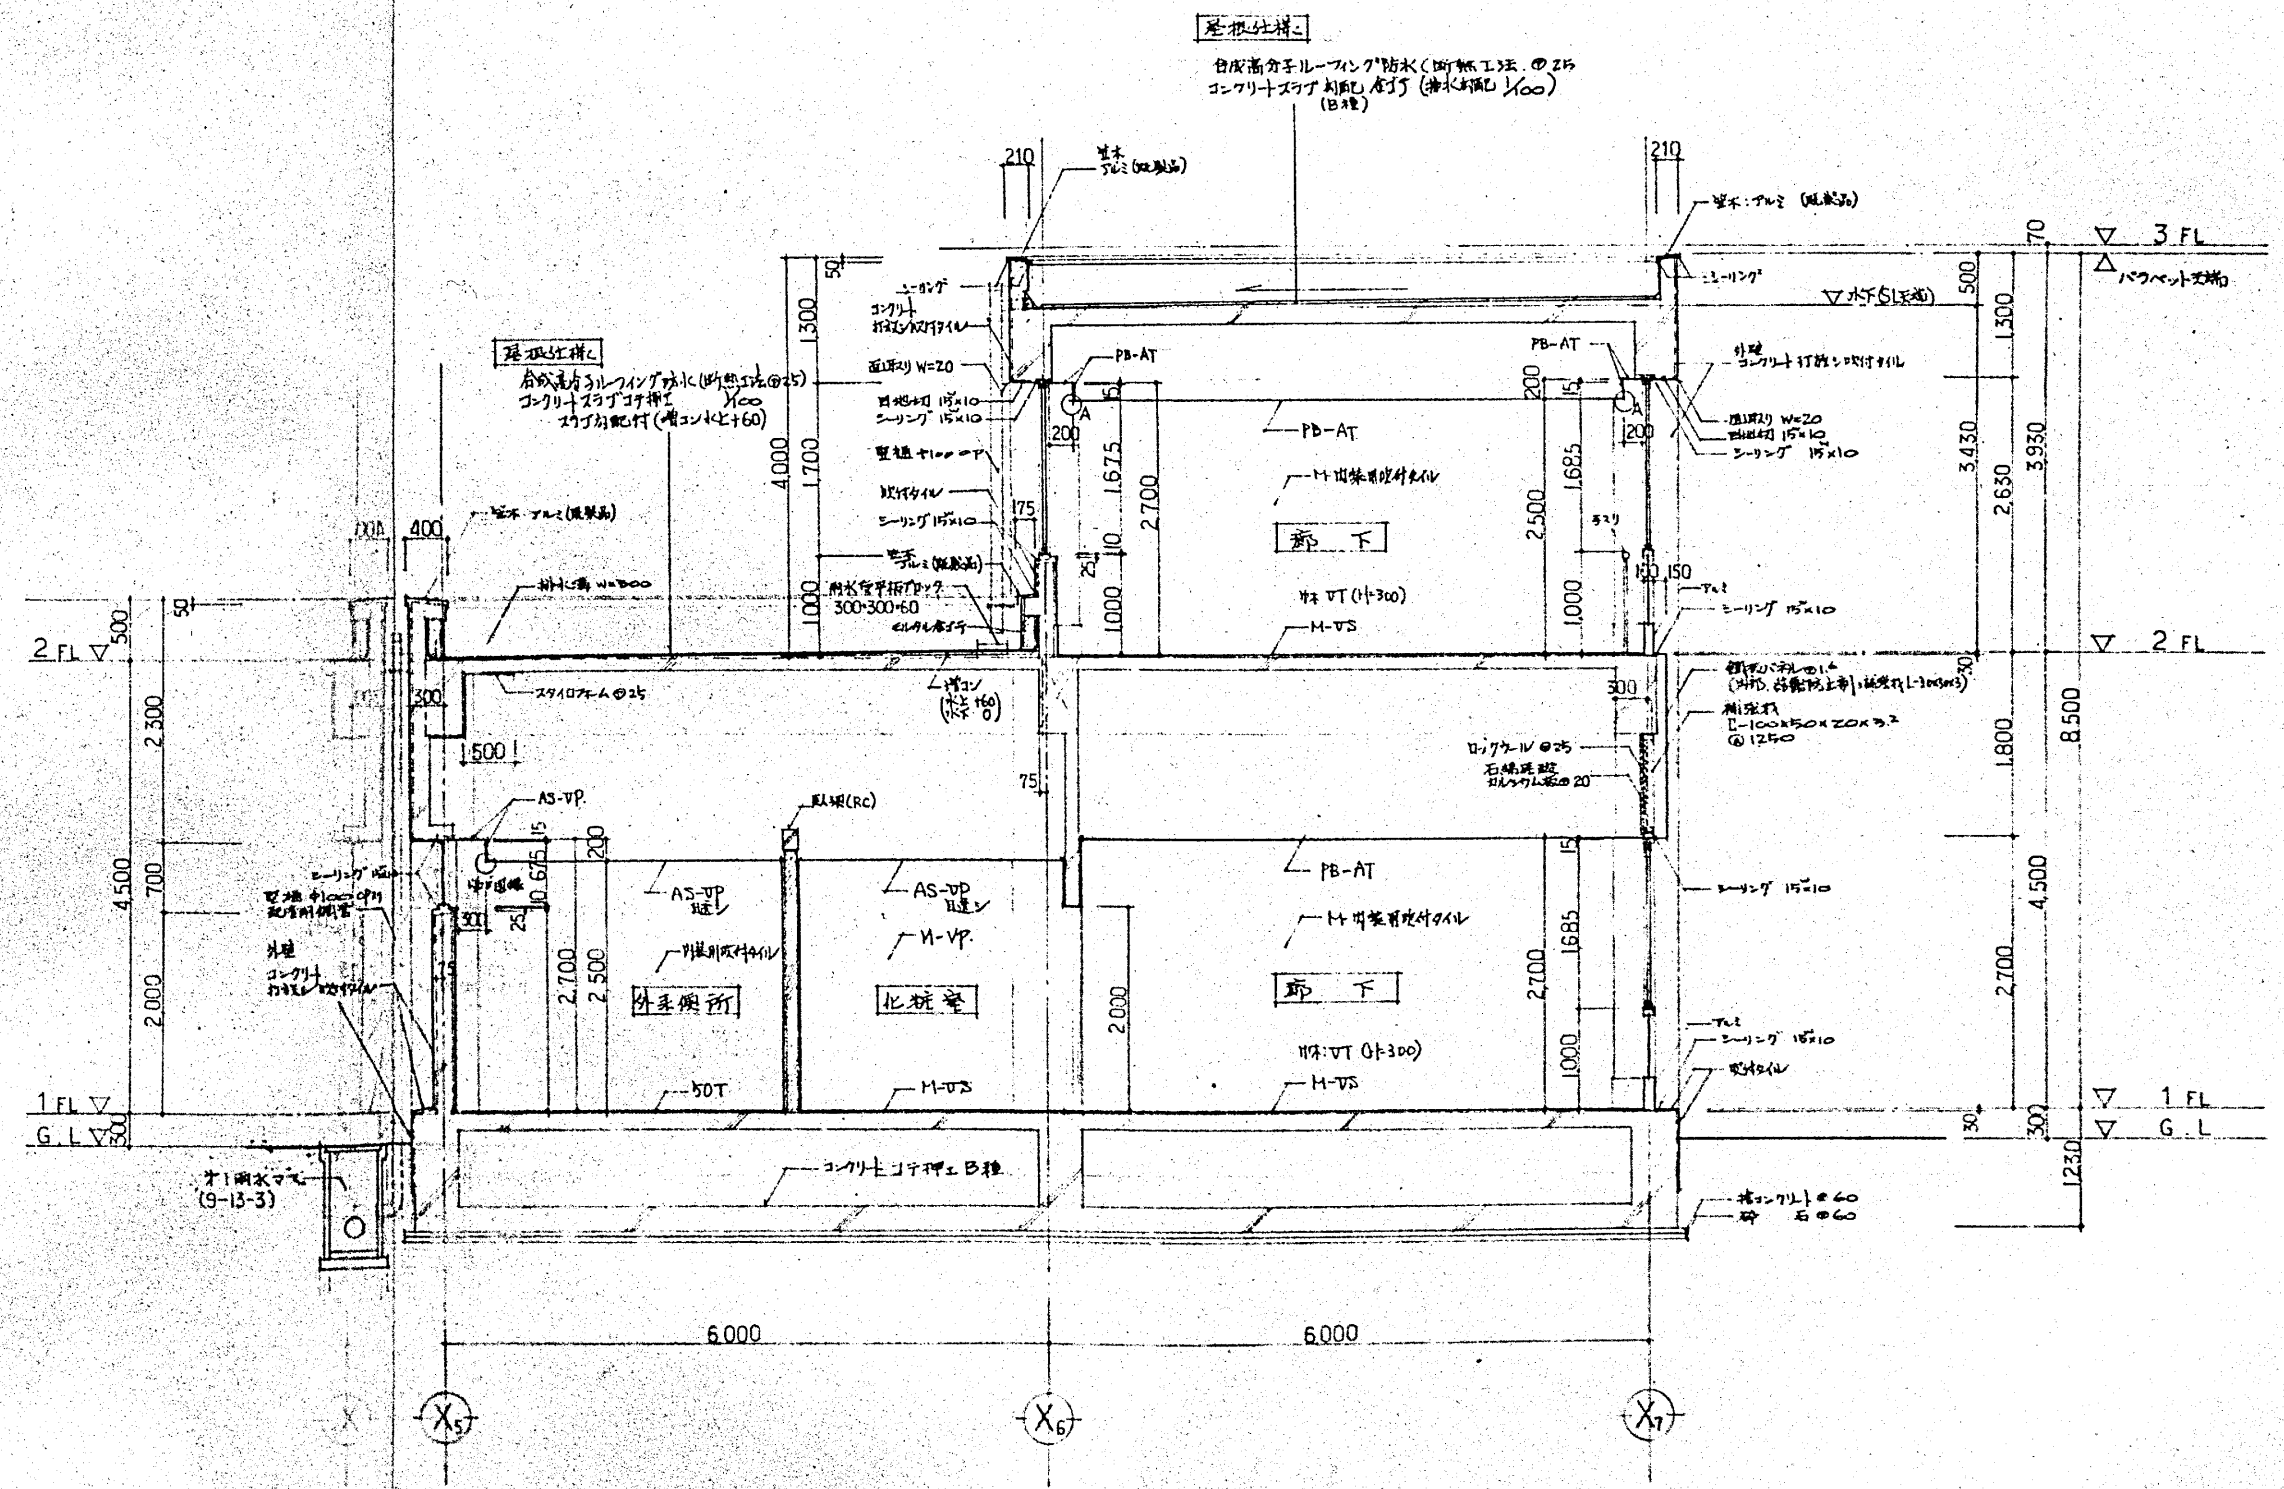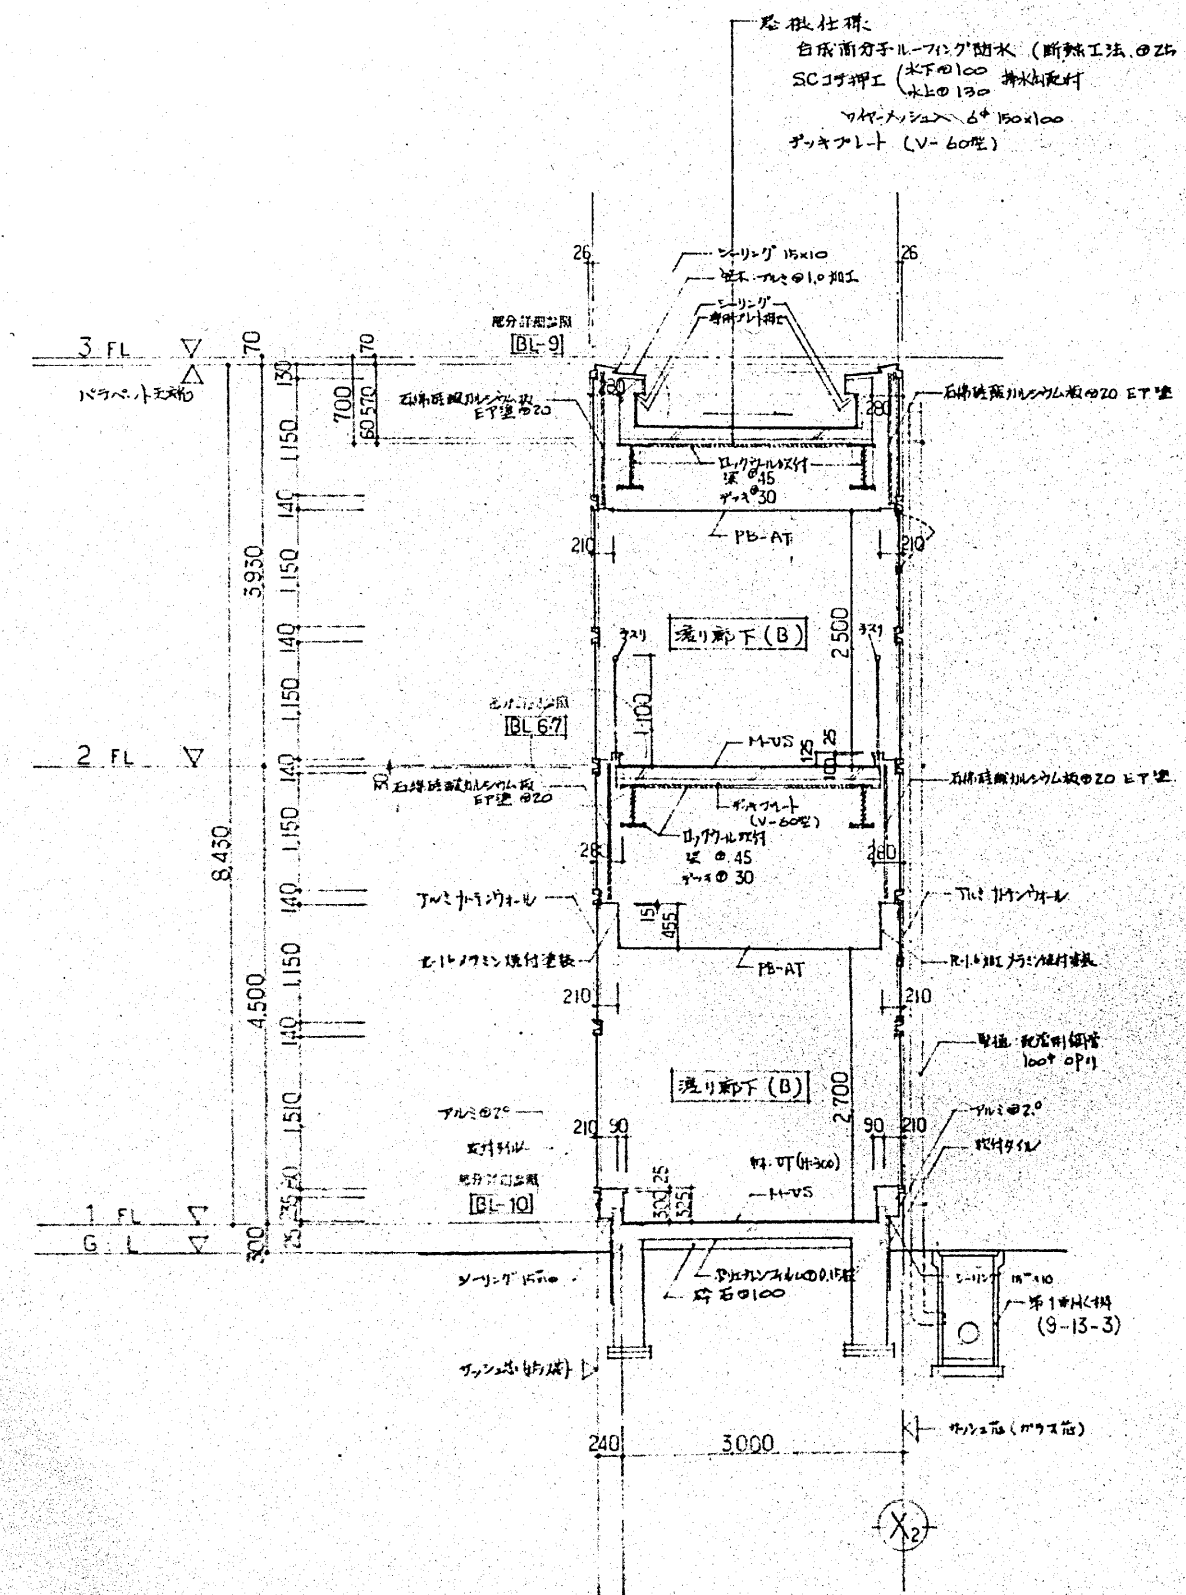


外来診療棟

地下のガレージ・コンクリート
 ①ZB SCコンクリート (水圧100 断熱工法)
 ②ZB SCコンクリート (水圧100 断熱工法)
 ③ZB SCコンクリート (水圧100 断熱工法)
 ④ZB SCコンクリート (水圧100 断熱工法)
 ⑤ZB SCコンクリート (水圧100 断熱工法)
 ⑥ZB SCコンクリート (水圧100 断熱工法)
 ⑦ZB SCコンクリート (水圧100 断熱工法)
 ⑧ZB SCコンクリート (水圧100 断熱工法)
 ⑨ZB SCコンクリート (水圧100 断熱工法)
 ⑩ZB SCコンクリート (水圧100 断熱工法)
 ⑪ZB SCコンクリート (水圧100 断熱工法)
 ⑫ZB SCコンクリート (水圧100 断熱工法)
 ⑬ZB SCコンクリート (水圧100 断熱工法)
 ⑭ZB SCコンクリート (水圧100 断熱工法)
 ⑮ZB SCコンクリート (水圧100 断熱工法)
 ⑯ZB SCコンクリート (水圧100 断熱工法)
 ⑰ZB SCコンクリート (水圧100 断熱工法)
 ⑱ZB SCコンクリート (水圧100 断熱工法)
 ⑲ZB SCコンクリート (水圧100 断熱工法)
 ⑳ZB SCコンクリート (水圧100 断熱工法)
 ㉑ZB SCコンクリート (水圧100 断熱工法)
 ㉒ZB SCコンクリート (水圧100 断熱工法)
 ㉓ZB SCコンクリート (水圧100 断熱工法)
 ㉔ZB SCコンクリート (水圧100 断熱工法)
 ㉕ZB SCコンクリート (水圧100 断熱工法)
 ㉖ZB SCコンクリート (水圧100 断熱工法)
 ㉗ZB SCコンクリート (水圧100 断熱工法)
 ㉘ZB SCコンクリート (水圧100 断熱工法)
 ㉙ZB SCコンクリート (水圧100 断熱工法)
 ㉚ZB SCコンクリート (水圧100 断熱工法)
 ㉛ZB SCコンクリート (水圧100 断熱工法)
 ㉜ZB SCコンクリート (水圧100 断熱工法)
 ㉝ZB SCコンクリート (水圧100 断熱工法)
 ㉞ZB SCコンクリート (水圧100 断熱工法)
 ㉟ZB SCコンクリート (水圧100 断熱工法)
 ㊱ZB SCコンクリート (水圧100 断熱工法)
 ㊲ZB SCコンクリート (水圧100 断熱工法)
 ㊳ZB SCコンクリート (水圧100 断熱工法)
 ㊴ZB SCコンクリート (水圧100 断熱工法)
 ㊵ZB SCコンクリート (水圧100 断熱工法)
 ㊶ZB SCコンクリート (水圧100 断熱工法)
 ㊷ZB SCコンクリート (水圧100 断熱工法)
 ㊸ZB SCコンクリート (水圧100 断熱工法)
 ㊹ZB SCコンクリート (水圧100 断熱工法)
 ㊺ZB SCコンクリート (水圧100 断熱工法)
 ㊻ZB SCコンクリート (水圧100 断熱工法)
 ㊼ZB SCコンクリート (水圧100 断熱工法)
 ㊽ZB SCコンクリート (水圧100 断熱工法)
 ㊾ZB SCコンクリート (水圧100 断熱工法)
 ㊿ZB SCコンクリート (水圧100 断熱工法)

建設事務所		小田原市立病院		建設工事設計図	
局長	係長	設計者	設計番号	図面番号	21
図名		図尺	1:50	1:100	1:200
作成日		1966年7月	日		
株式会社 伊藤喜三郎建築研究所		一級建築士事務所登録番号 第2215号 二級建築士事務所登録番号 第0577号			

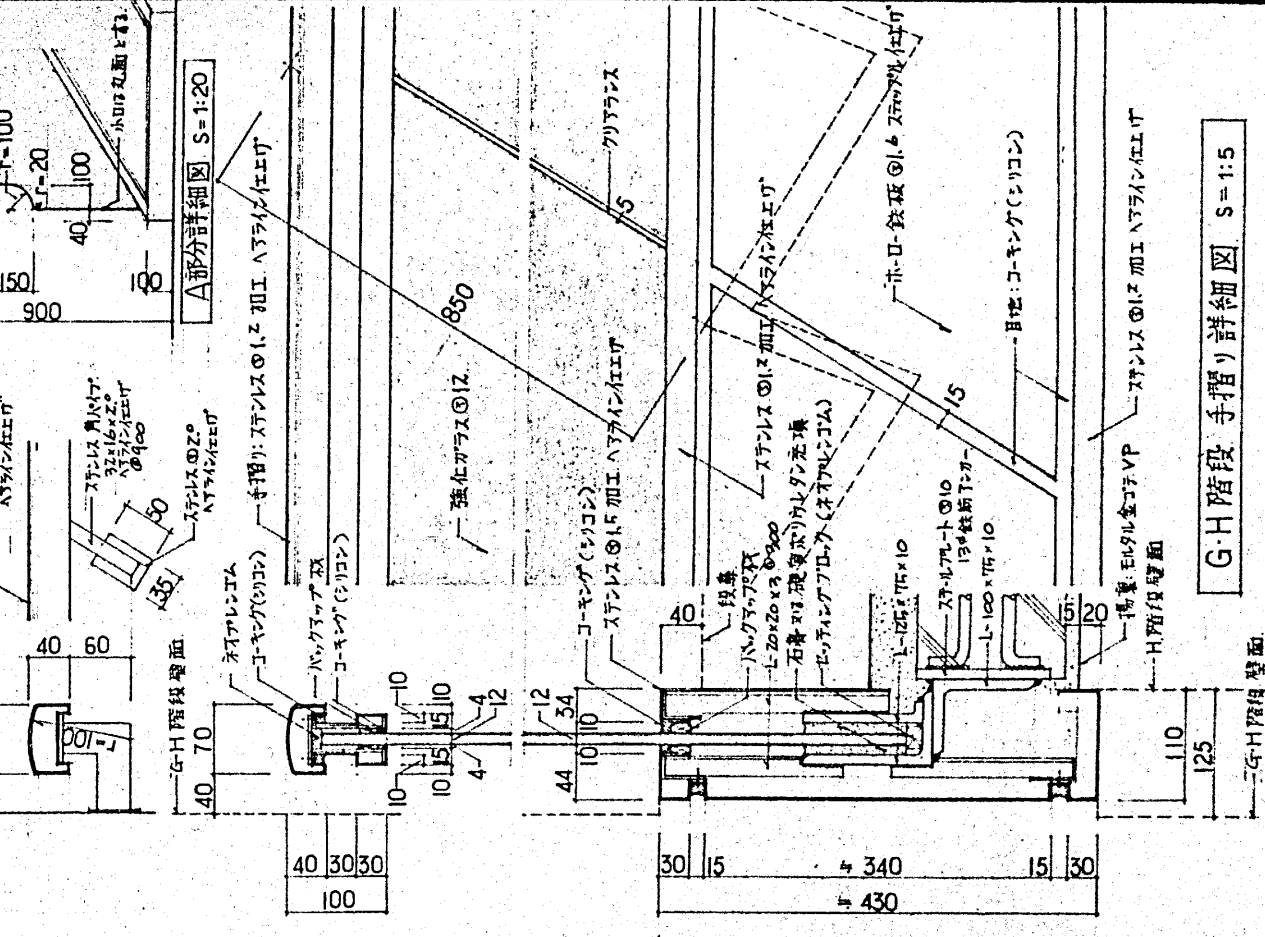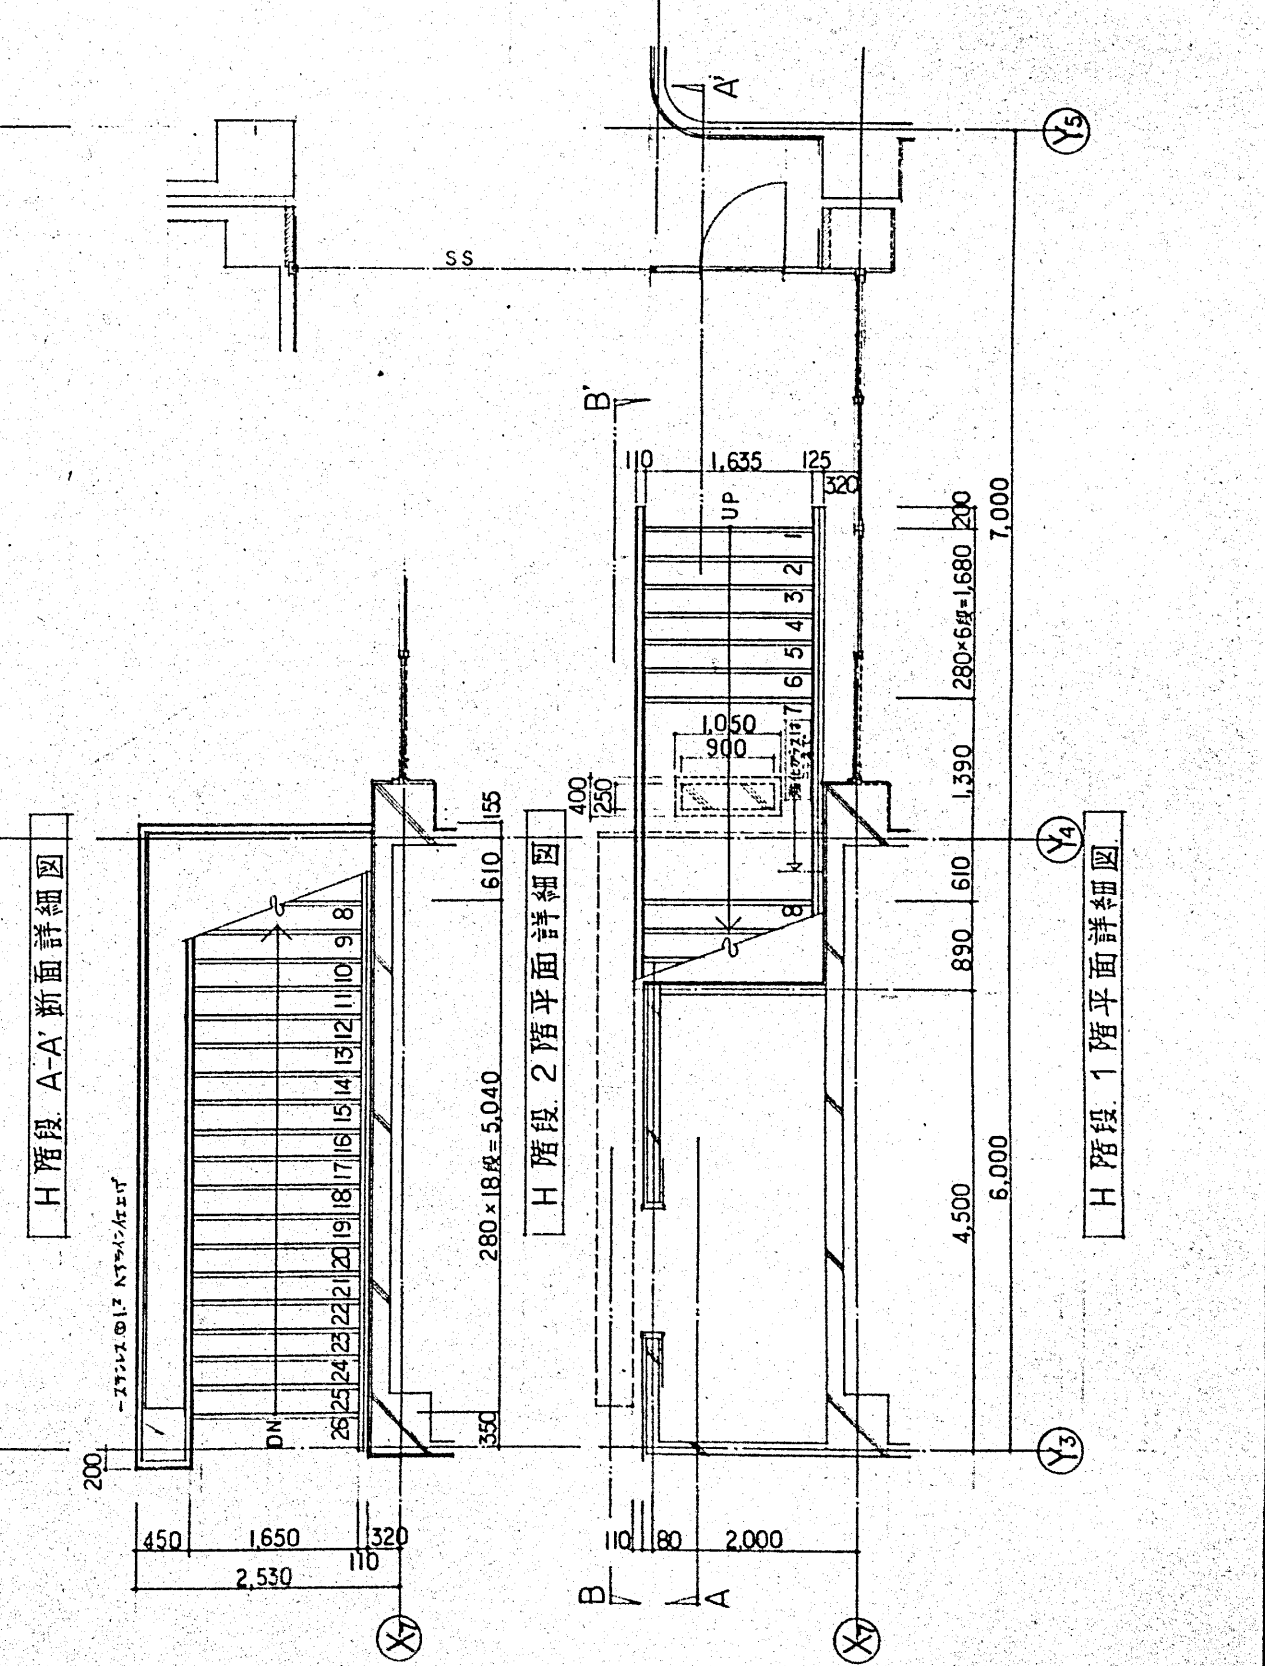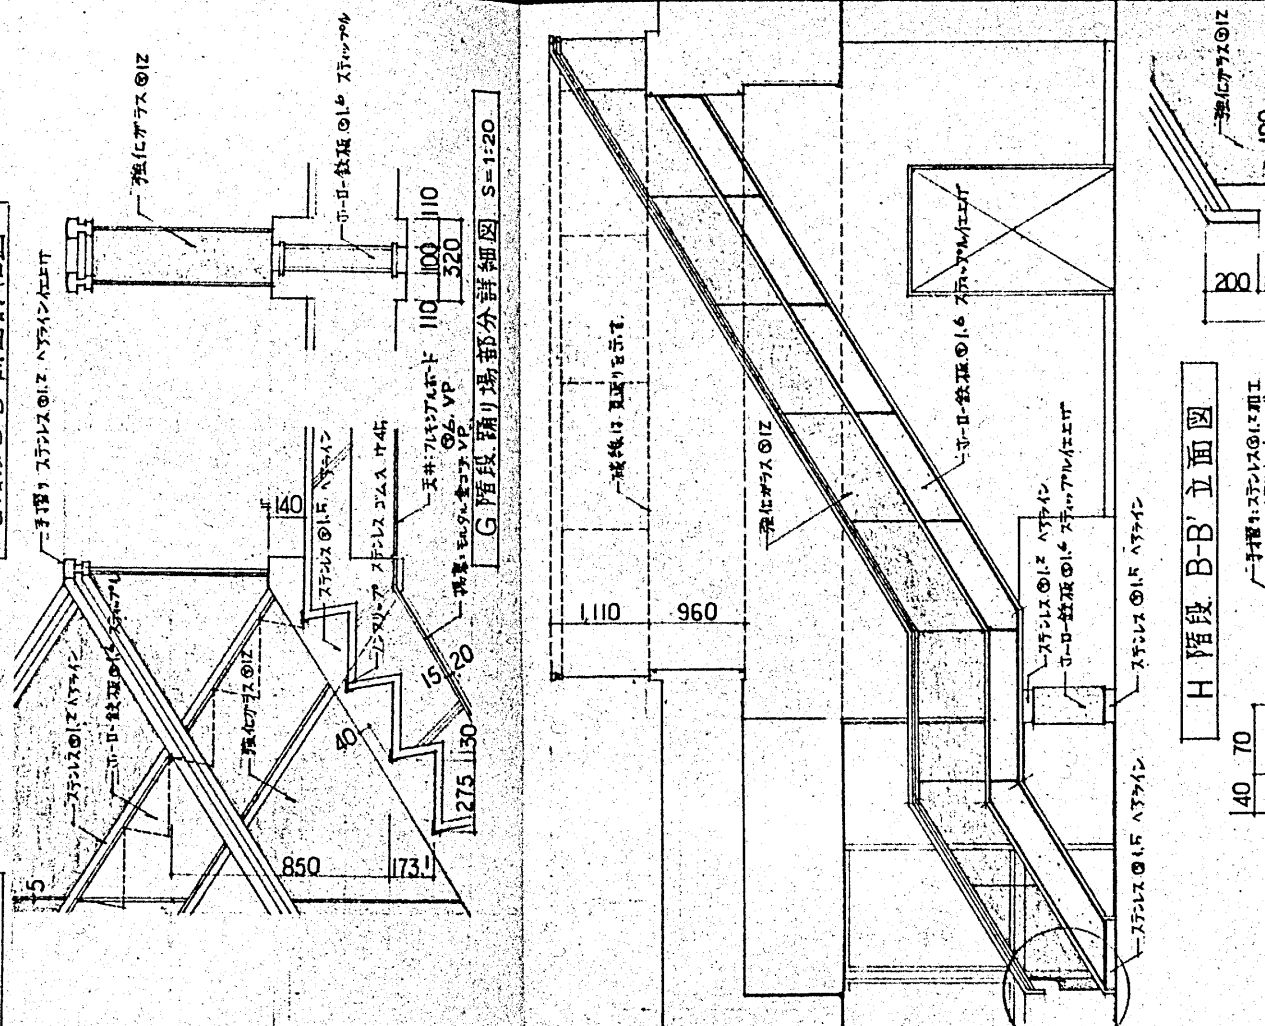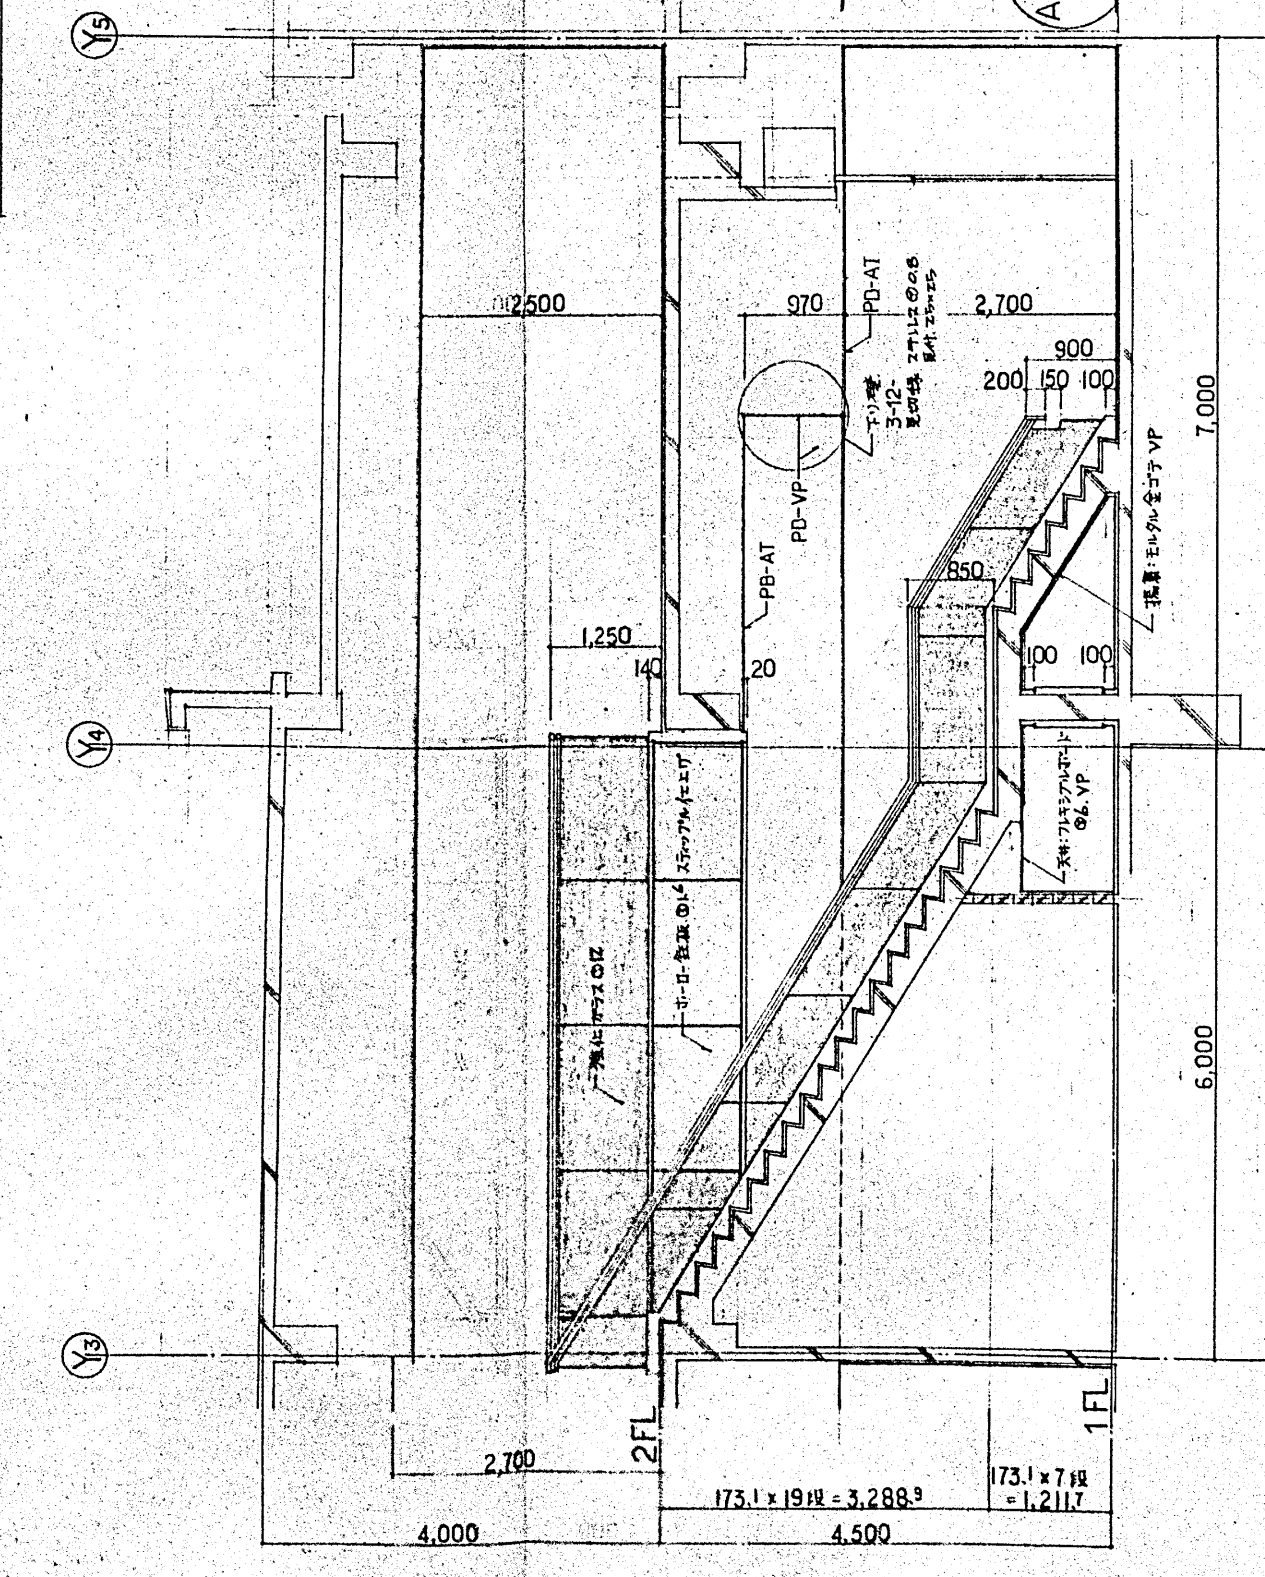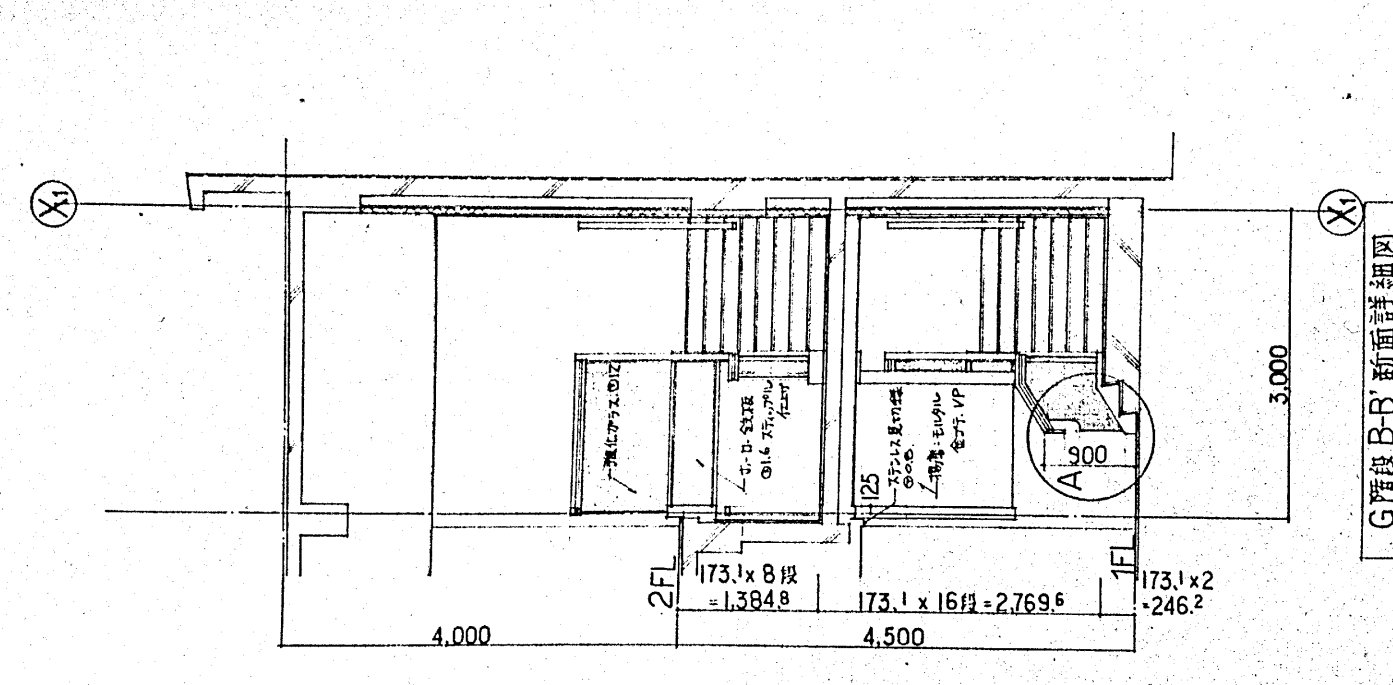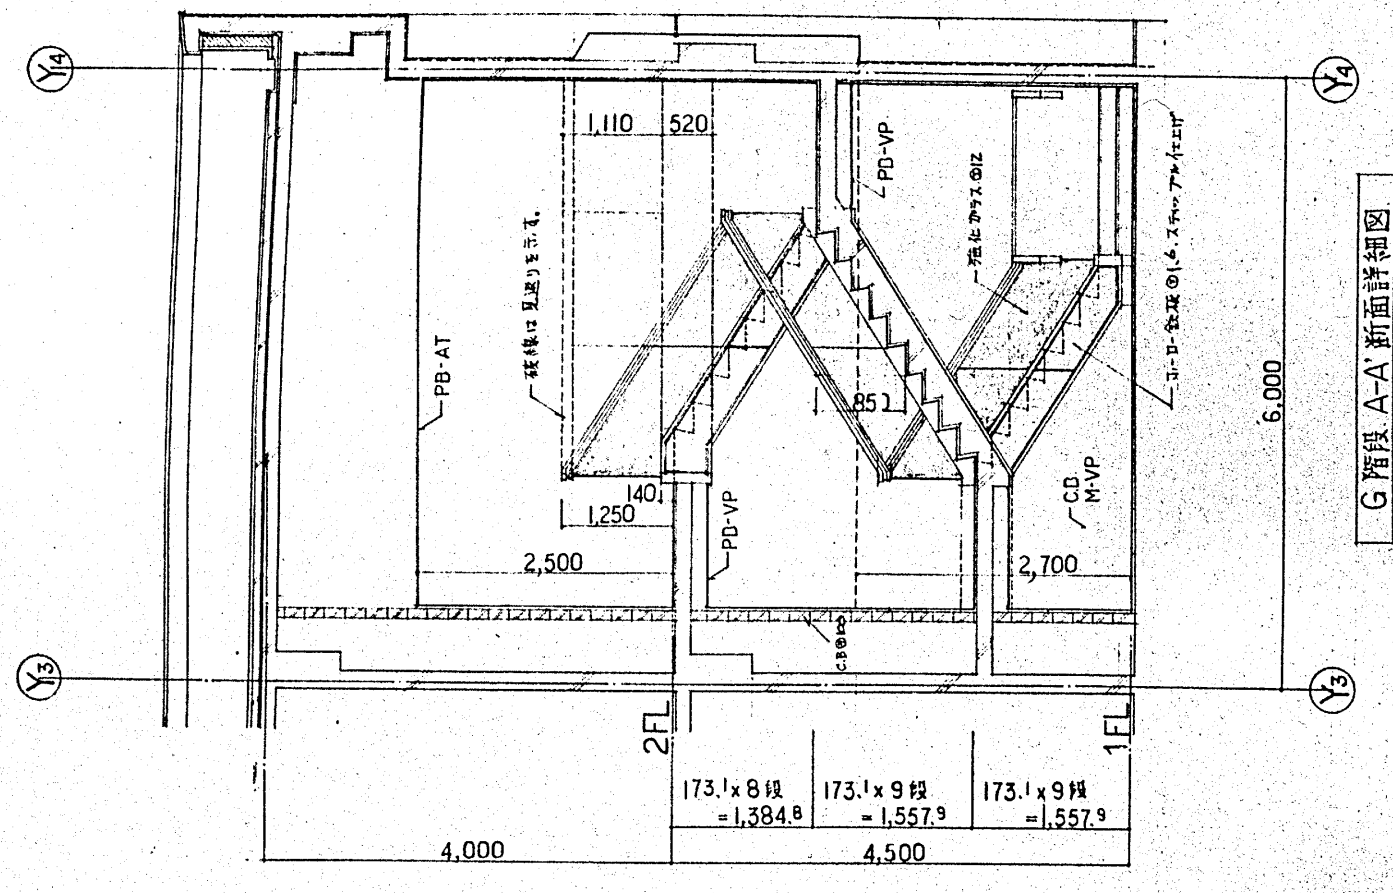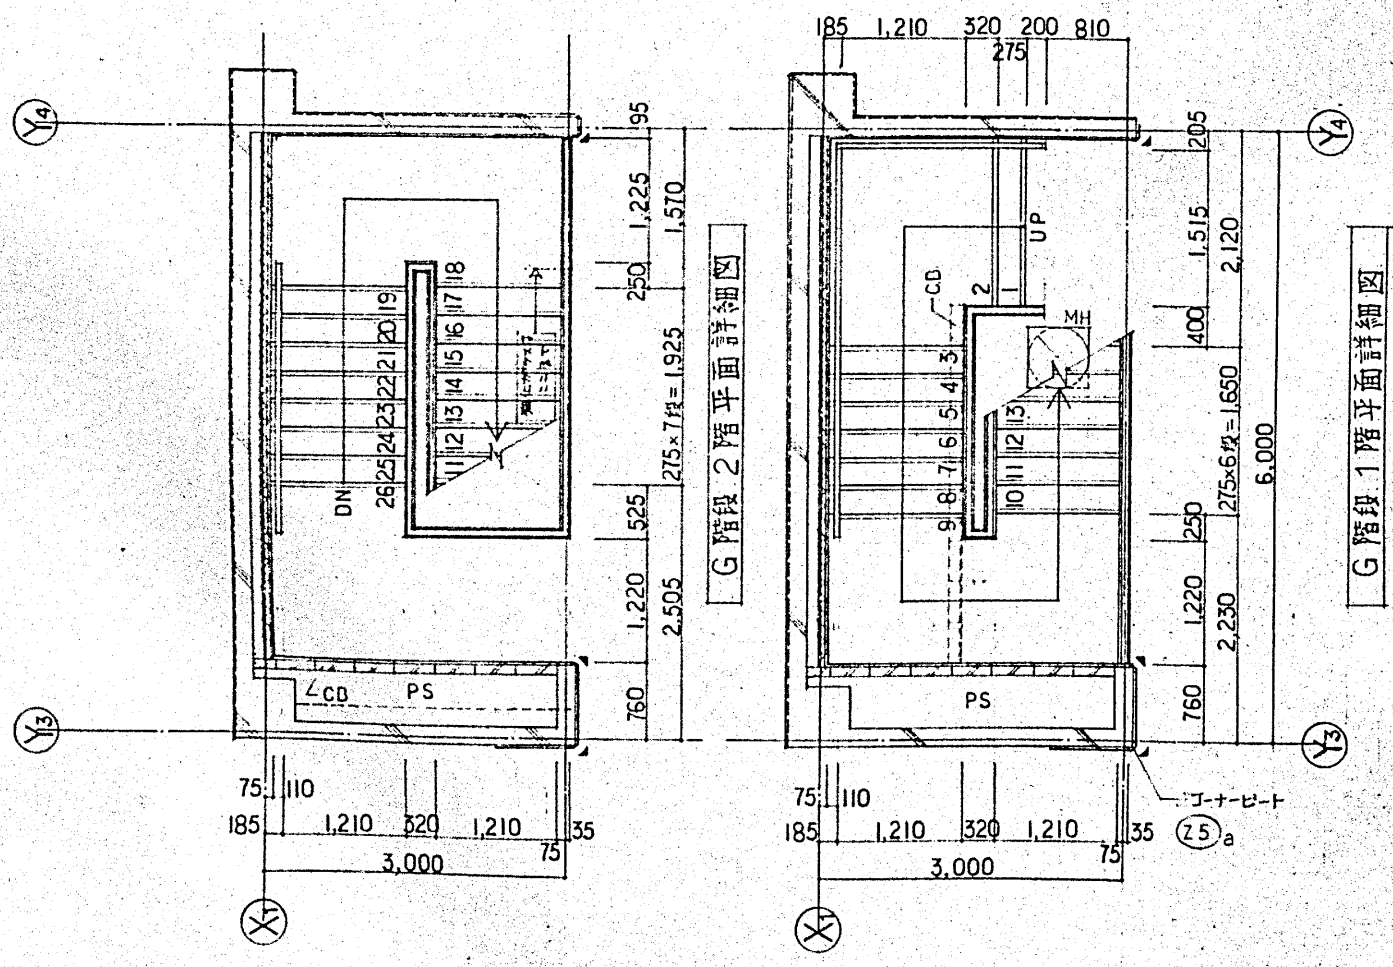




外來診療棟

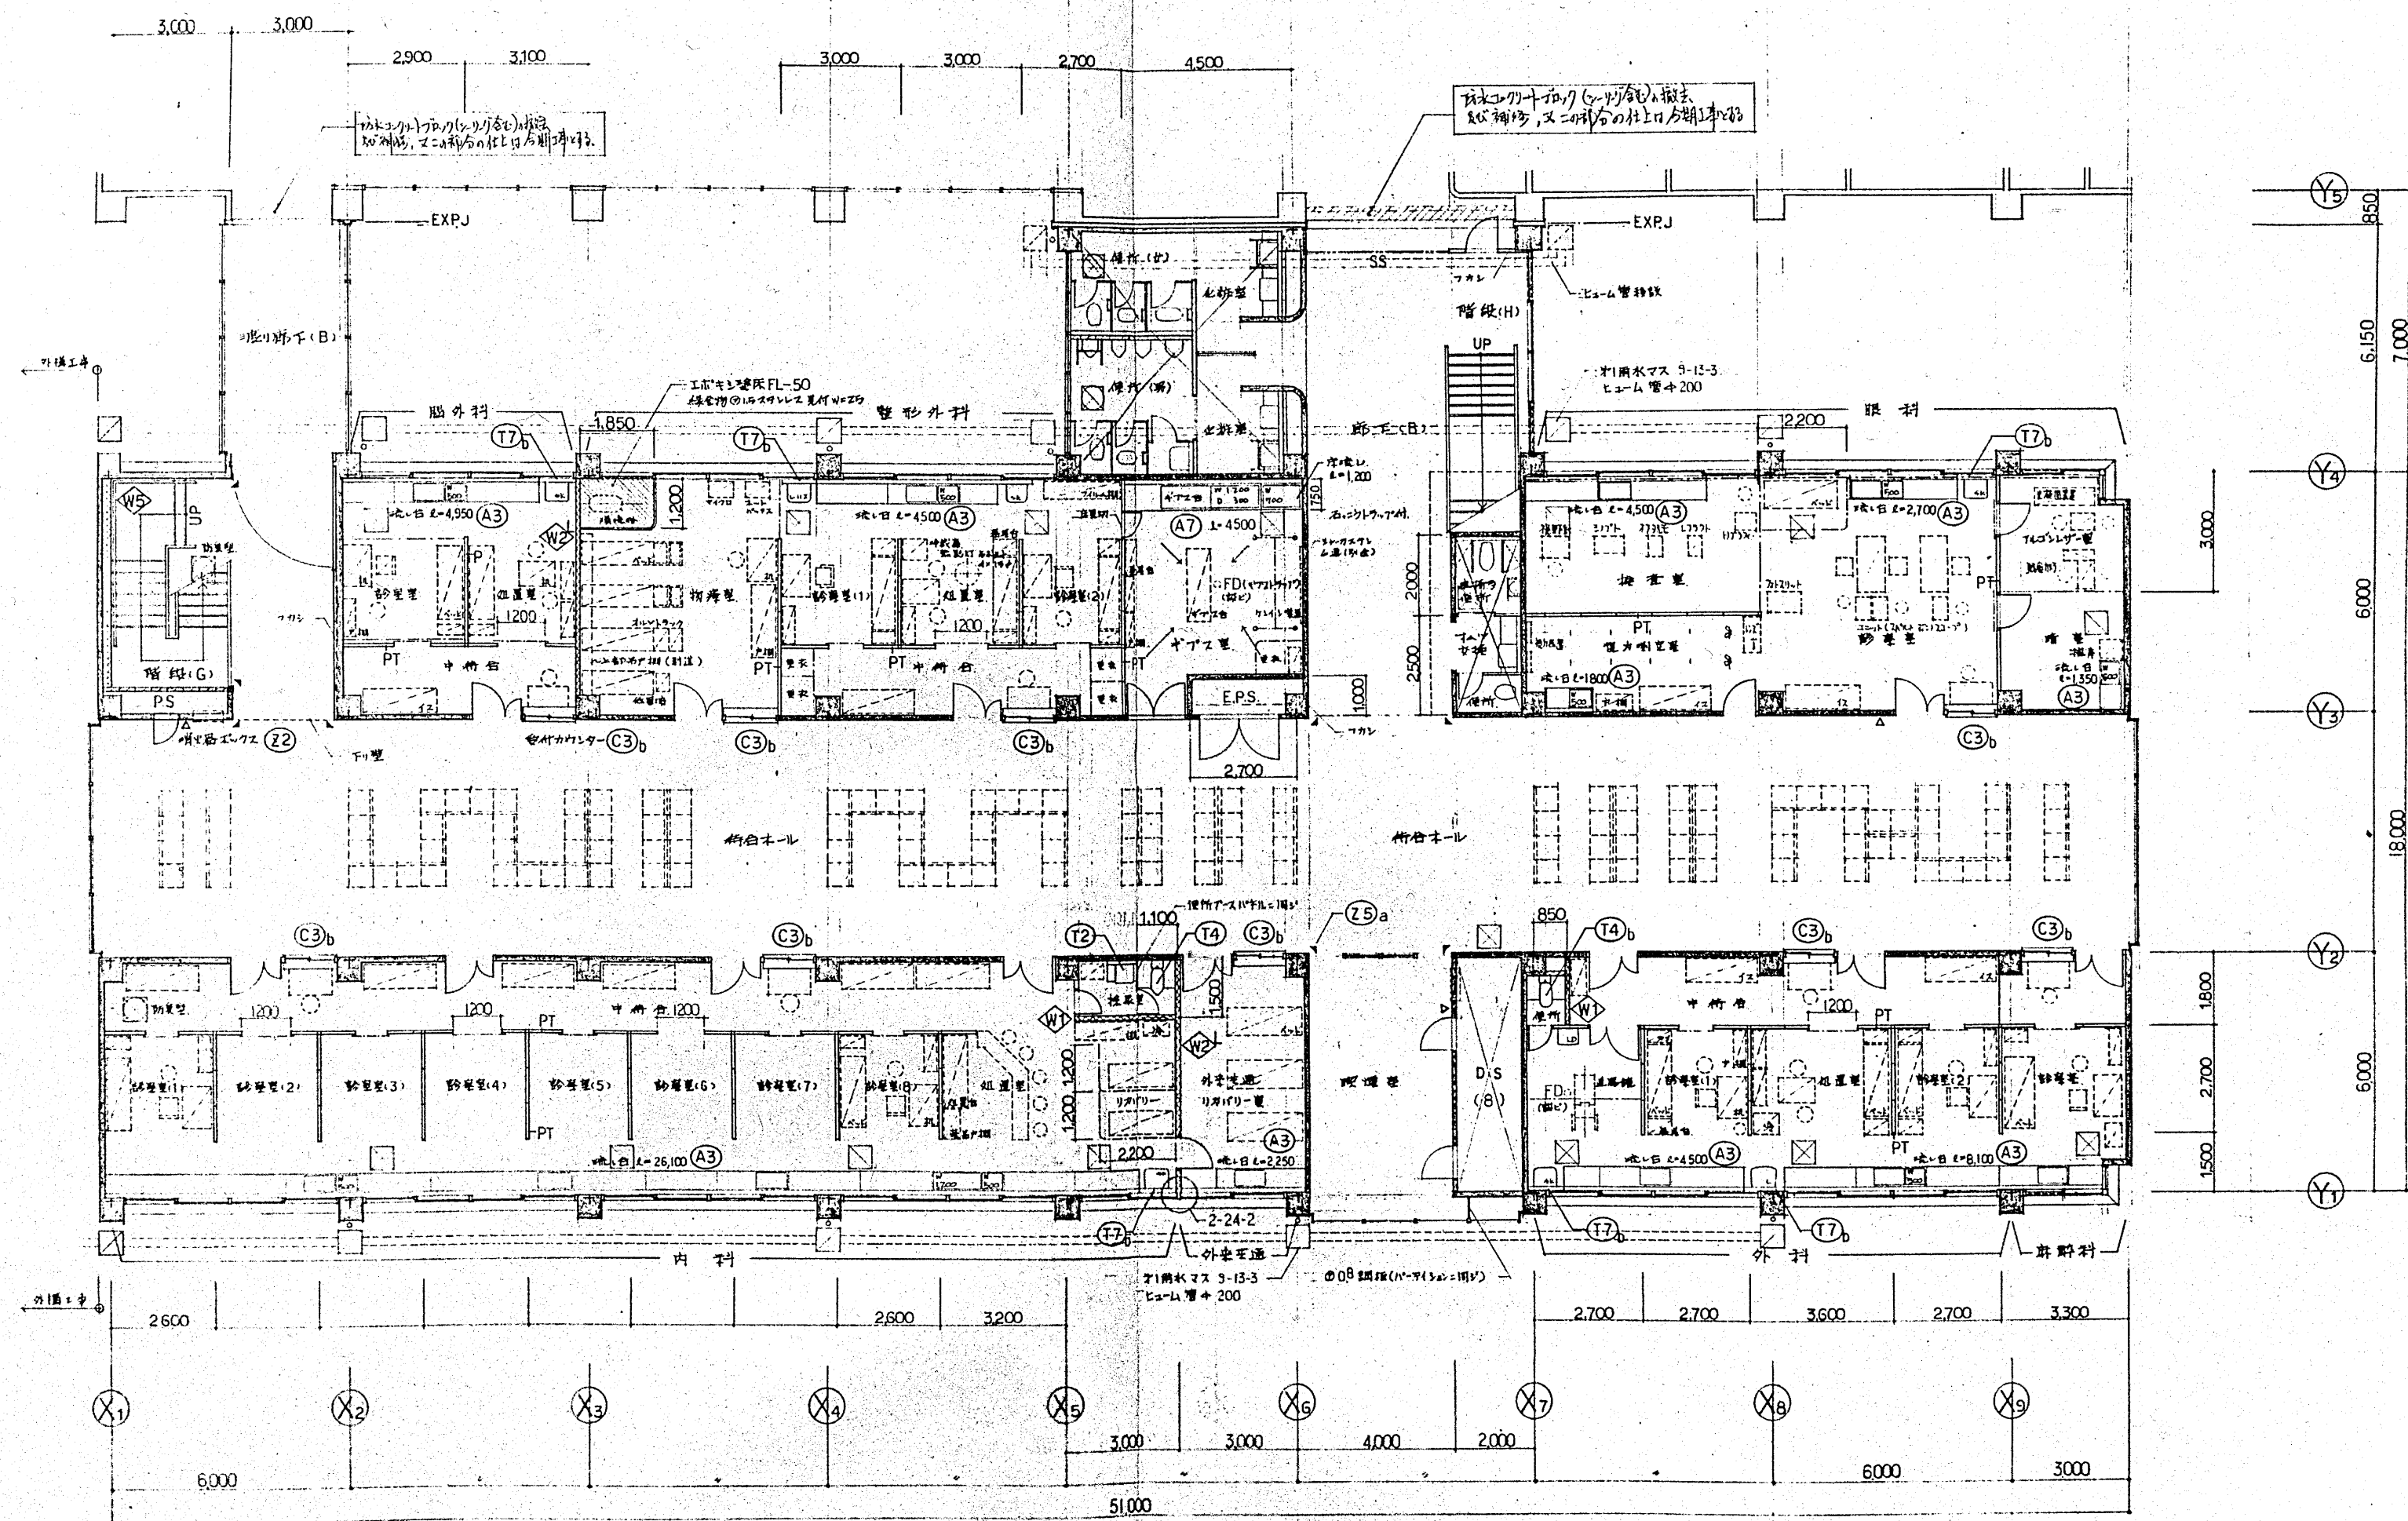

〇 = 床二重山境口 (防炎型) 4ヶ所
 △ (22) = 消火器ボックス 3ヶ所
 □ = 一般型及変換口 17ヶ所
 △ (25) = コーナーポスト 8ヶ所

小田原市立病院
 建設工事設計図
 1階平面図
 縮尺 1:100
 設計者 伊藤喜三郎建築研究所
 作成 昭和6年7月


小田原市立病院
 建設工事設計図
 1階平面図
 縮尺 1:100
 設計者 伊藤喜三郎建築研究所
 作成 昭和6年7月
 図面番号 23

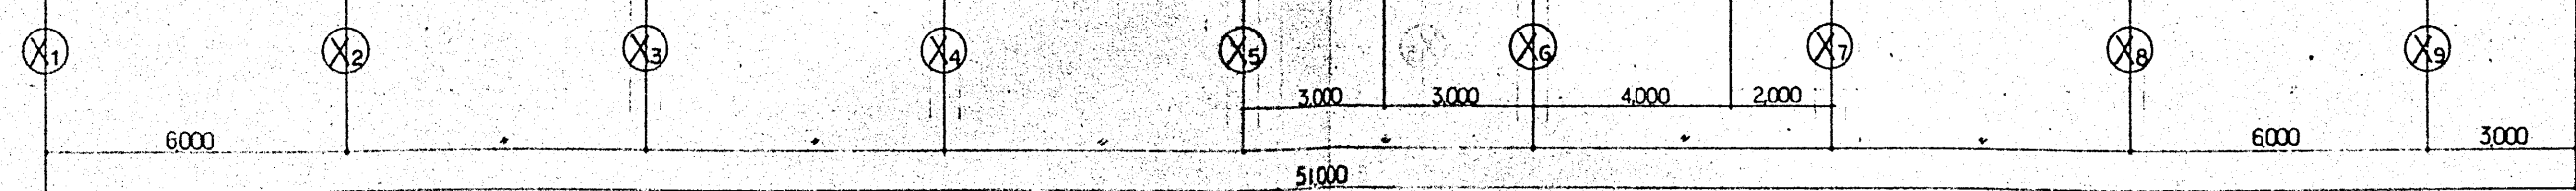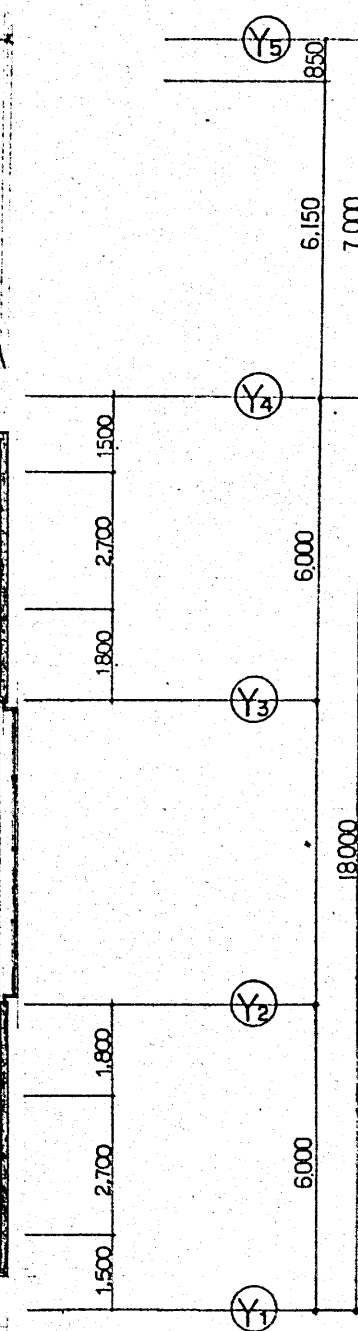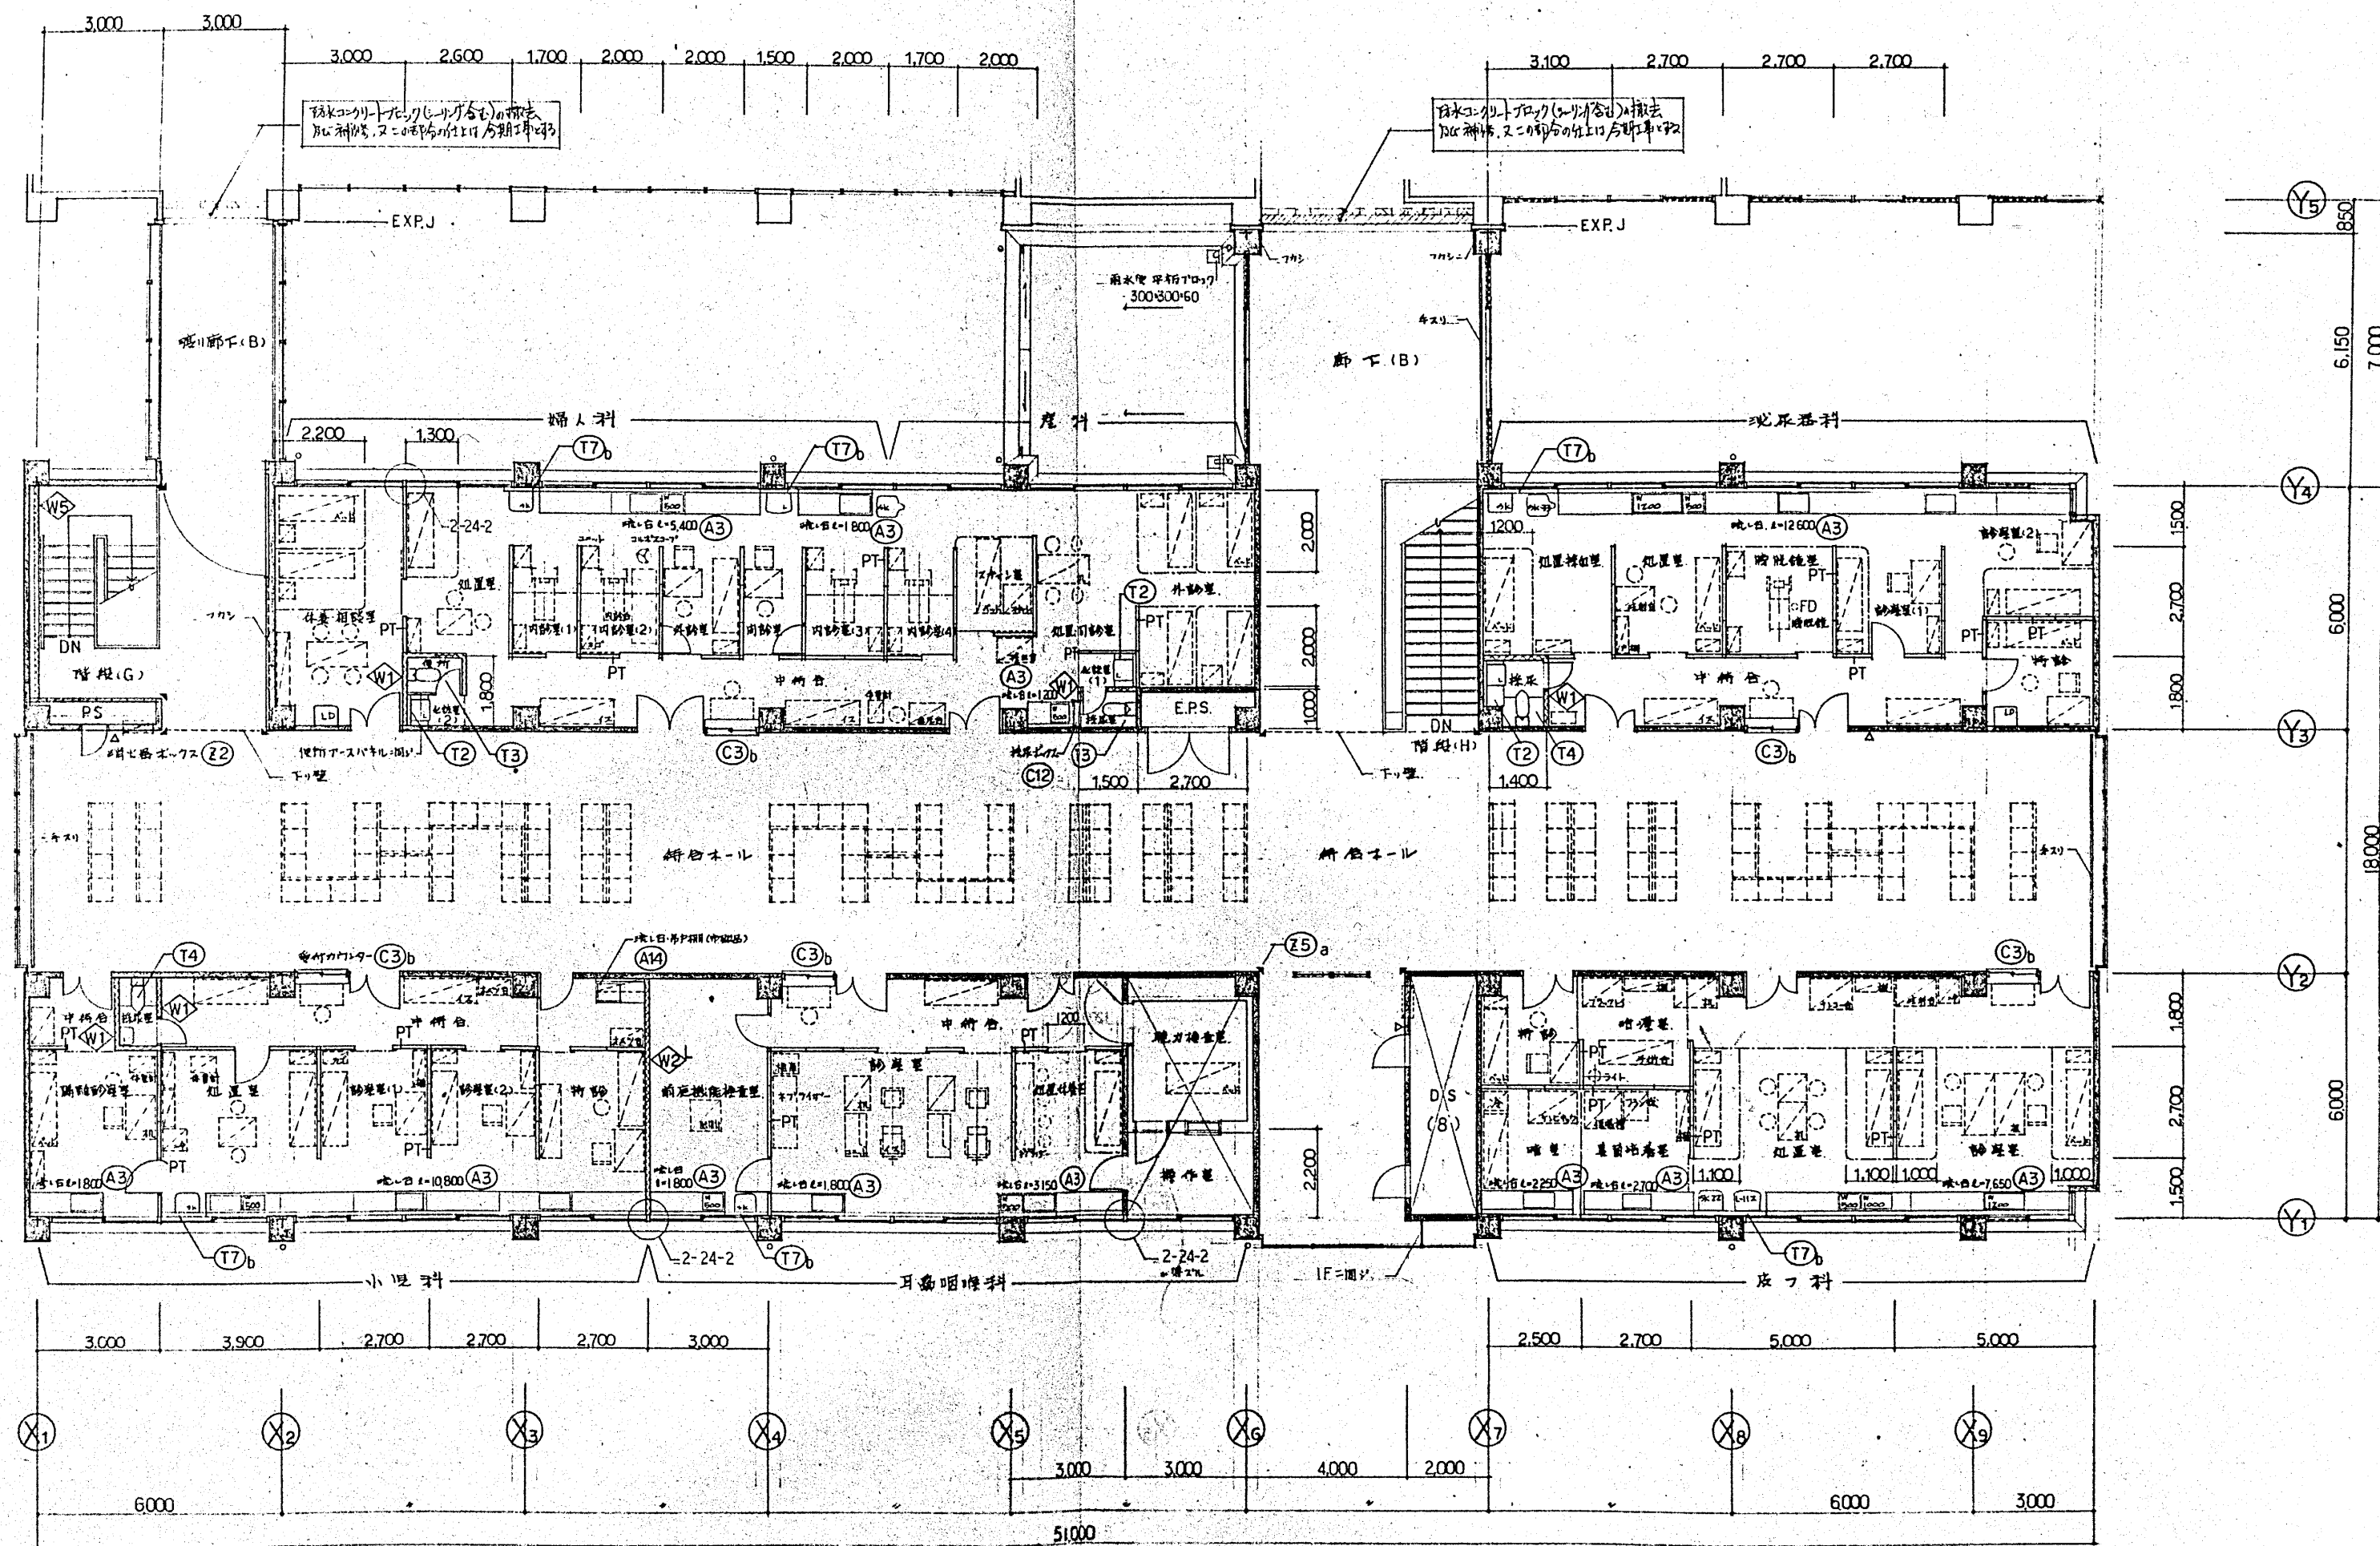


外来診療棟

特 ② 消防設備ボックス 5ヶ所
 ③ コーナーポスト 8ヶ所
 記


建設事務局		小田原市立病院		建設工事設計図	
局長	係長	係員	図名	2階平面図	縮尺
1:100	設計者	設計者	設計者	設計者	設計者
1:1	作図者	7月	日	図面番号	24
株式会社 伊藤喜三郎建築研究所					

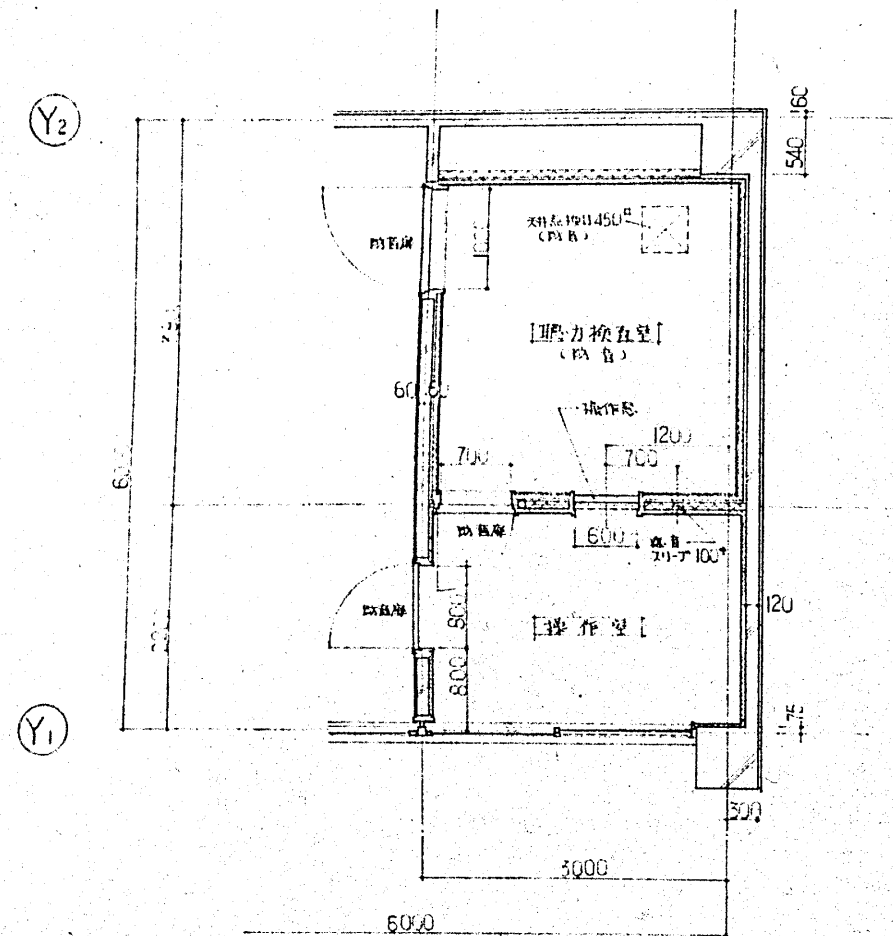

平面詳細図

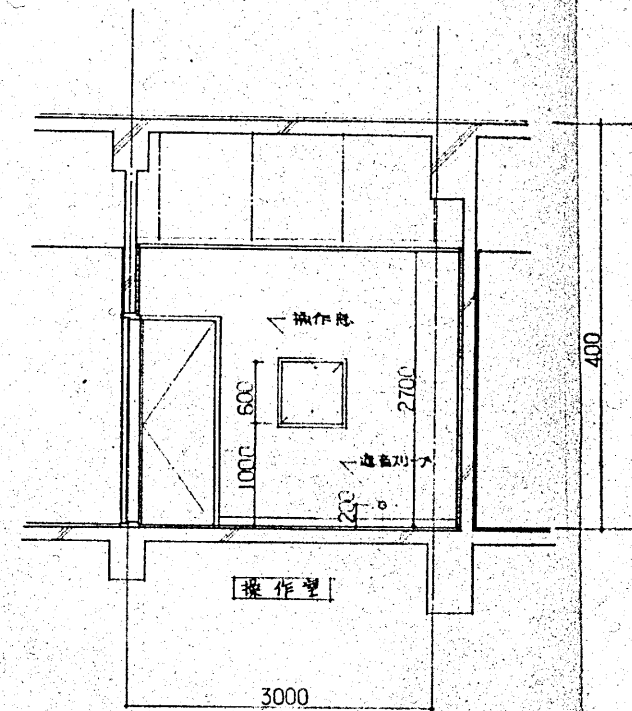

断面図

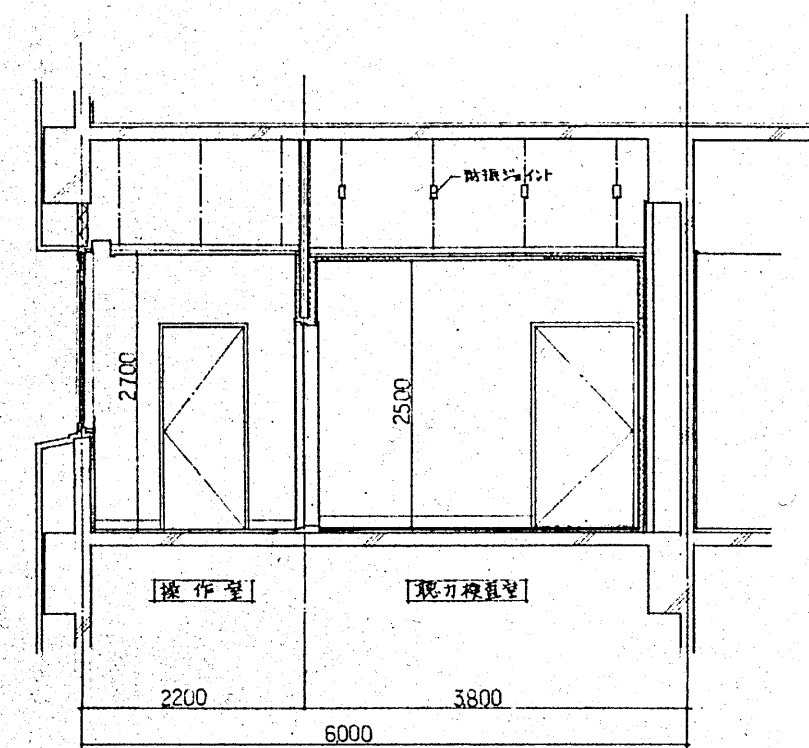


断面図


防音仕様

- ・工事範囲 現場築造 RC躯体より内装工事
（前・操作室、聴力検査室、待合室）
- ・遮音性能 500 Hz 以上 45 dB 以上の減衰量を満足すること
（壁・天井・床 30 dB 以下とする）
- ・天井点検口 防音タイプ（アルミ製）
- ・扉・窓 防音タイプ、防音性能 40 dB 以上、防音性能 40 dB 以上、防音性能 40 dB 以上
- ・防音性能 500 Hz 以上 45 dB 以上の減衰量を満足すること
（壁・天井・床 30 dB 以下とする）
- ・天井点検口 防音タイプ（アルミ製）
- ・扉・窓 防音タイプ、防音性能 40 dB 以上、防音性能 40 dB 以上、防音性能 40 dB 以上

（聴力検査室）防音壁詳細図

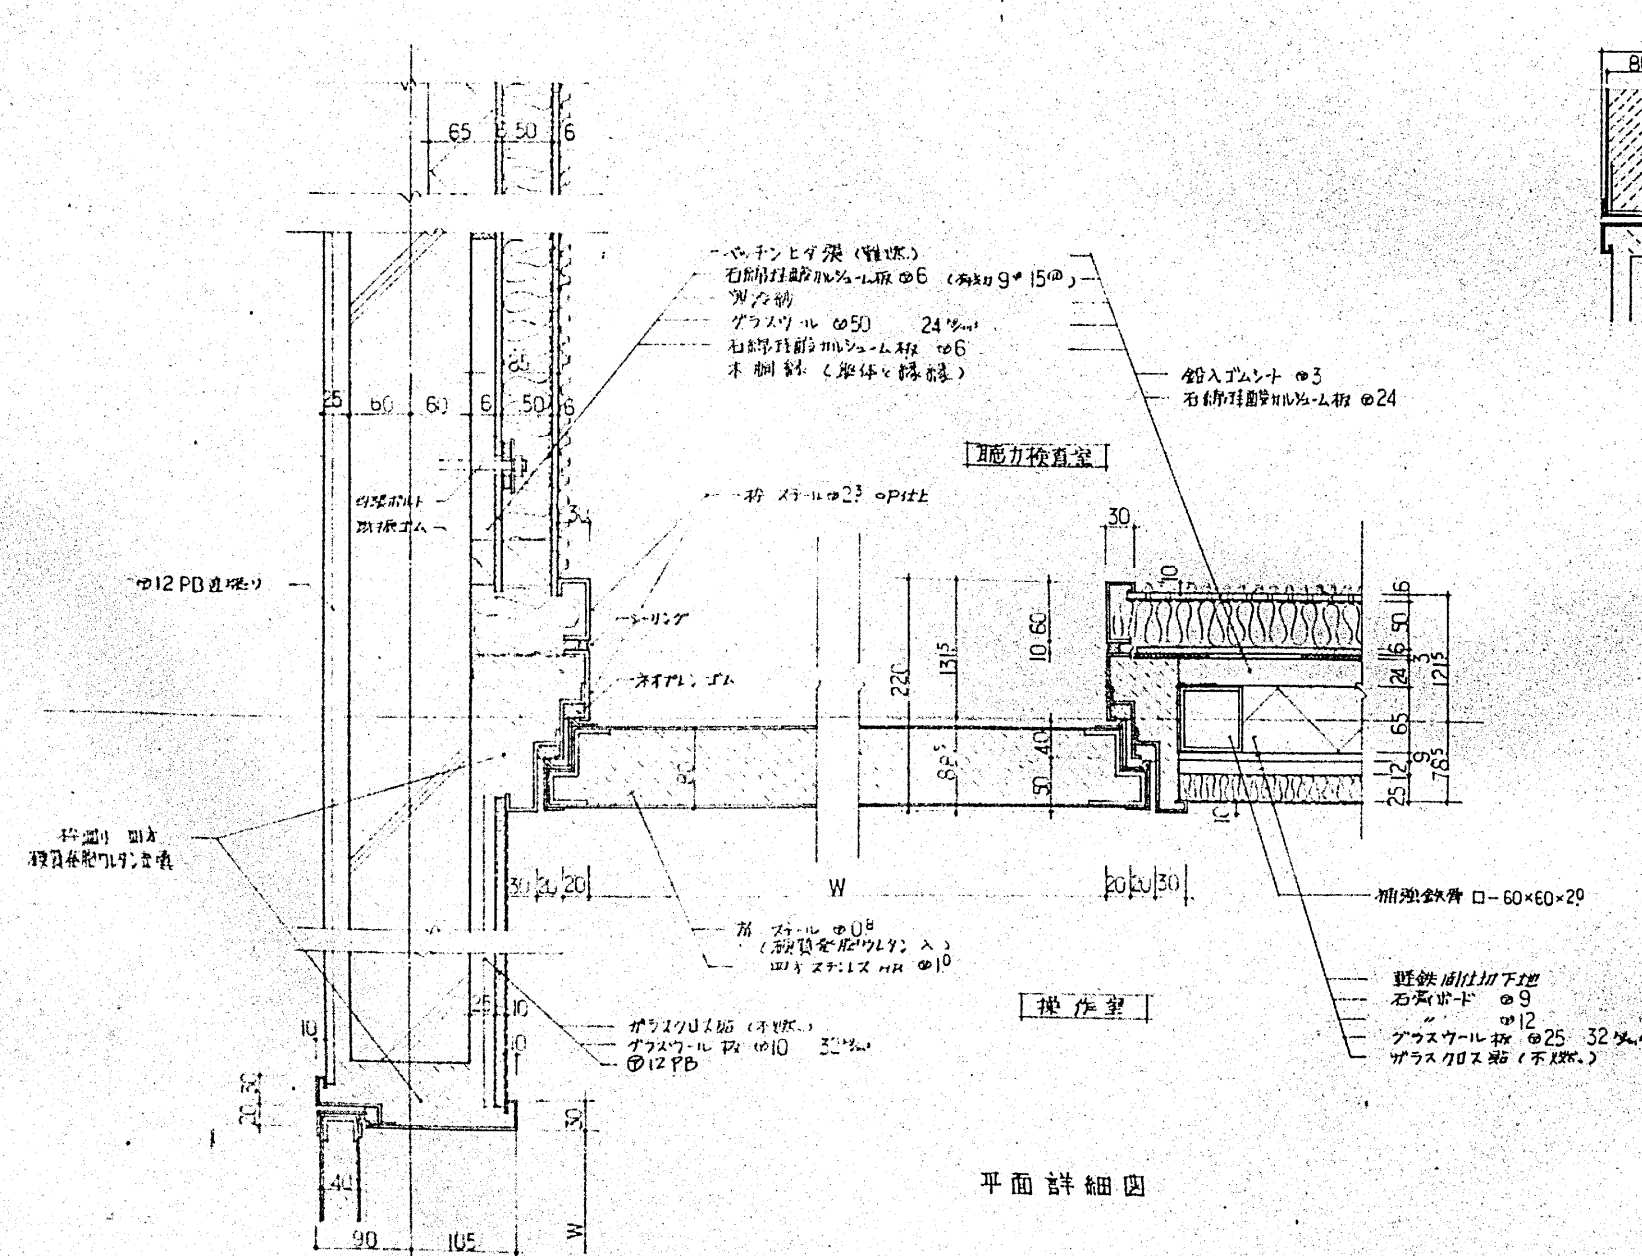


平面詳細図

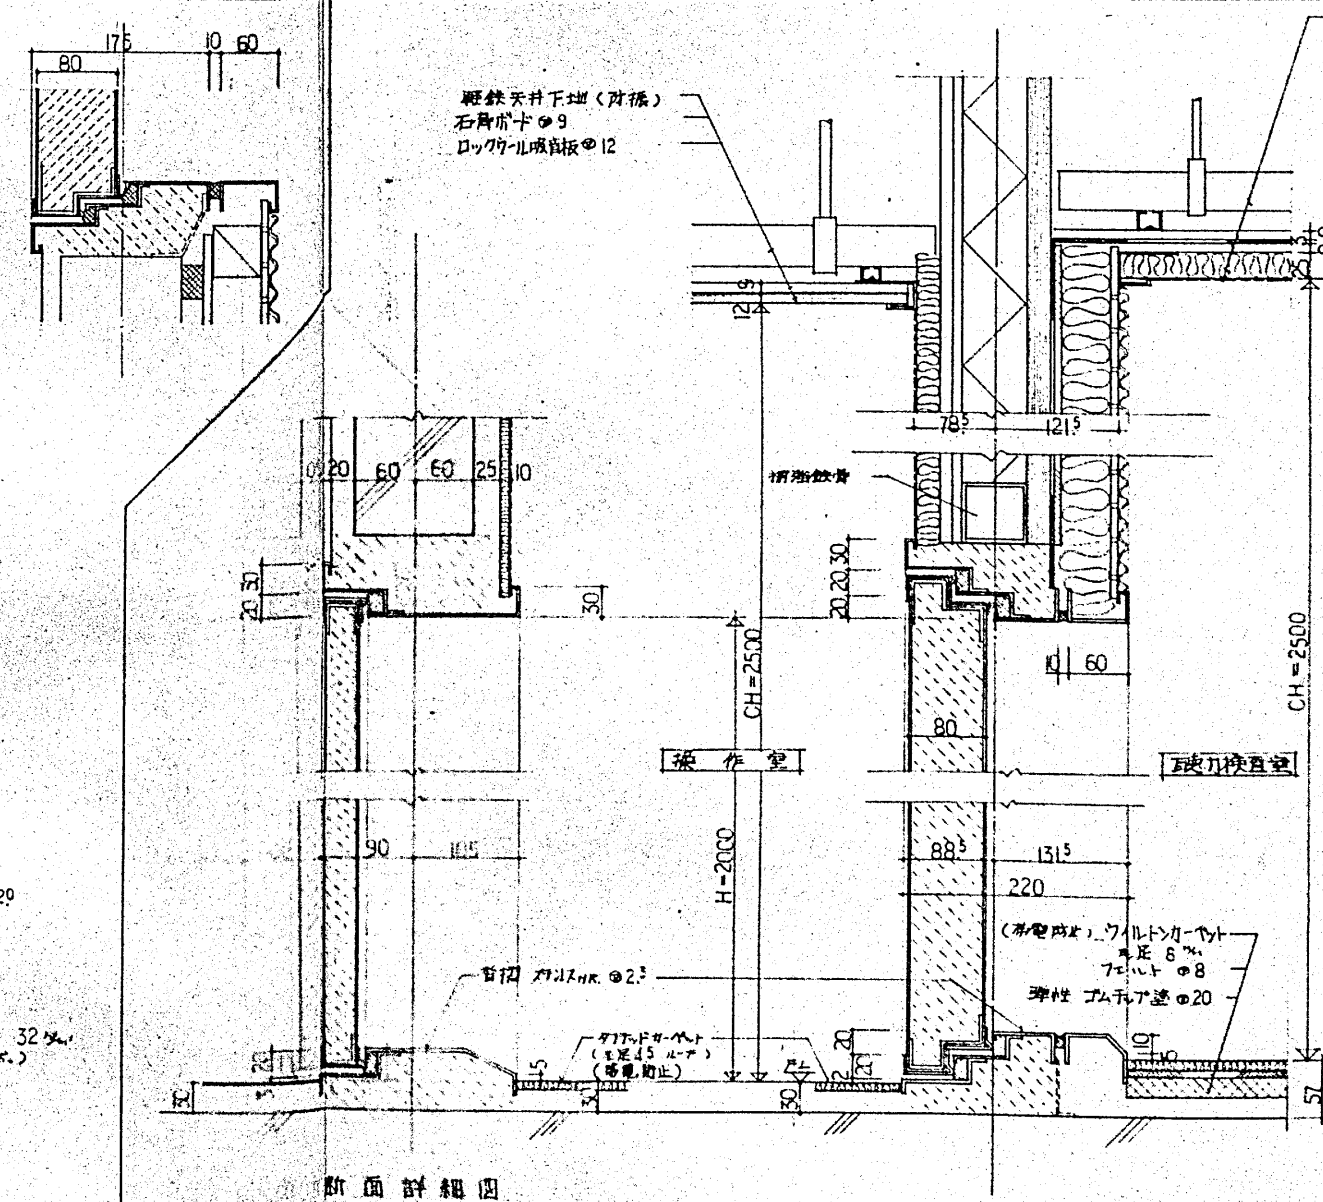

断面詳細図

操作室詳細図

S = 1 / 5

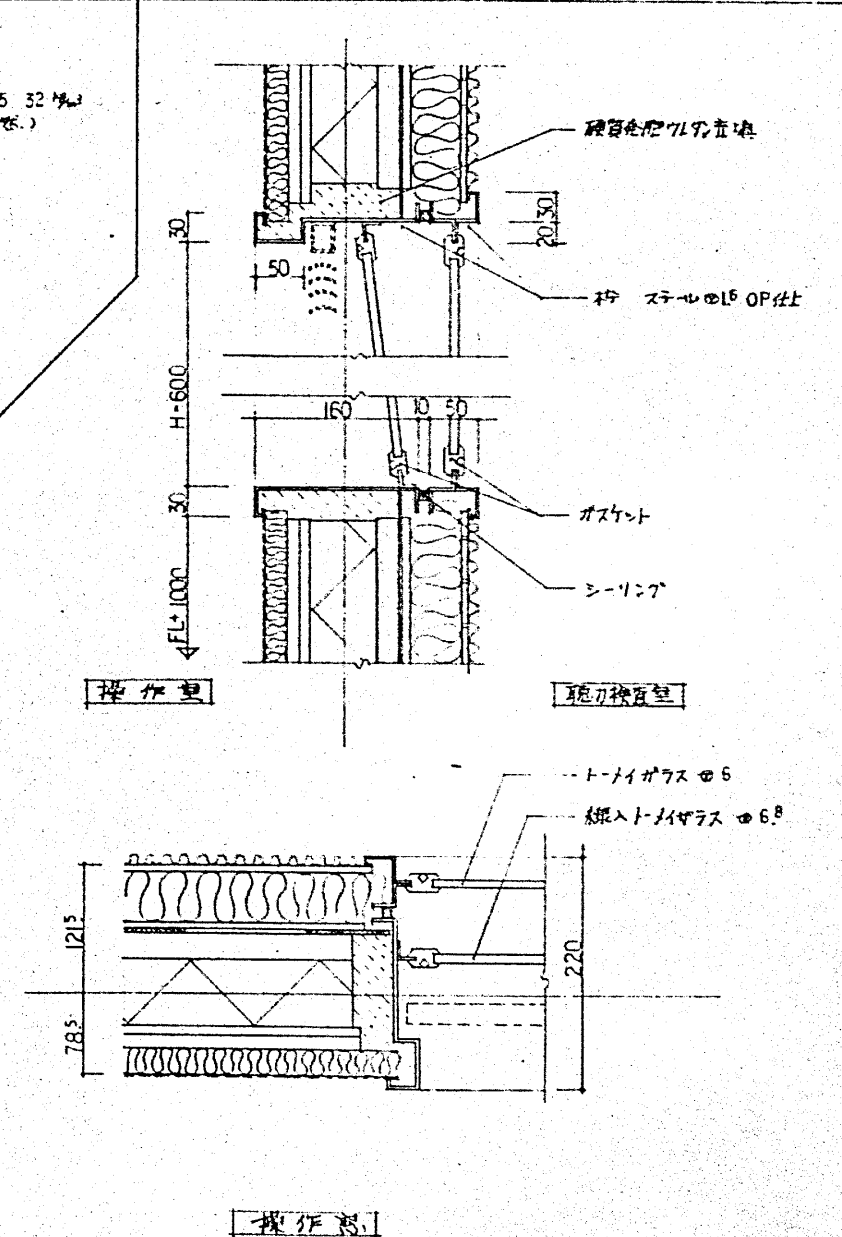

外装仕様