


(圖 3 續)

外科來症錄

16

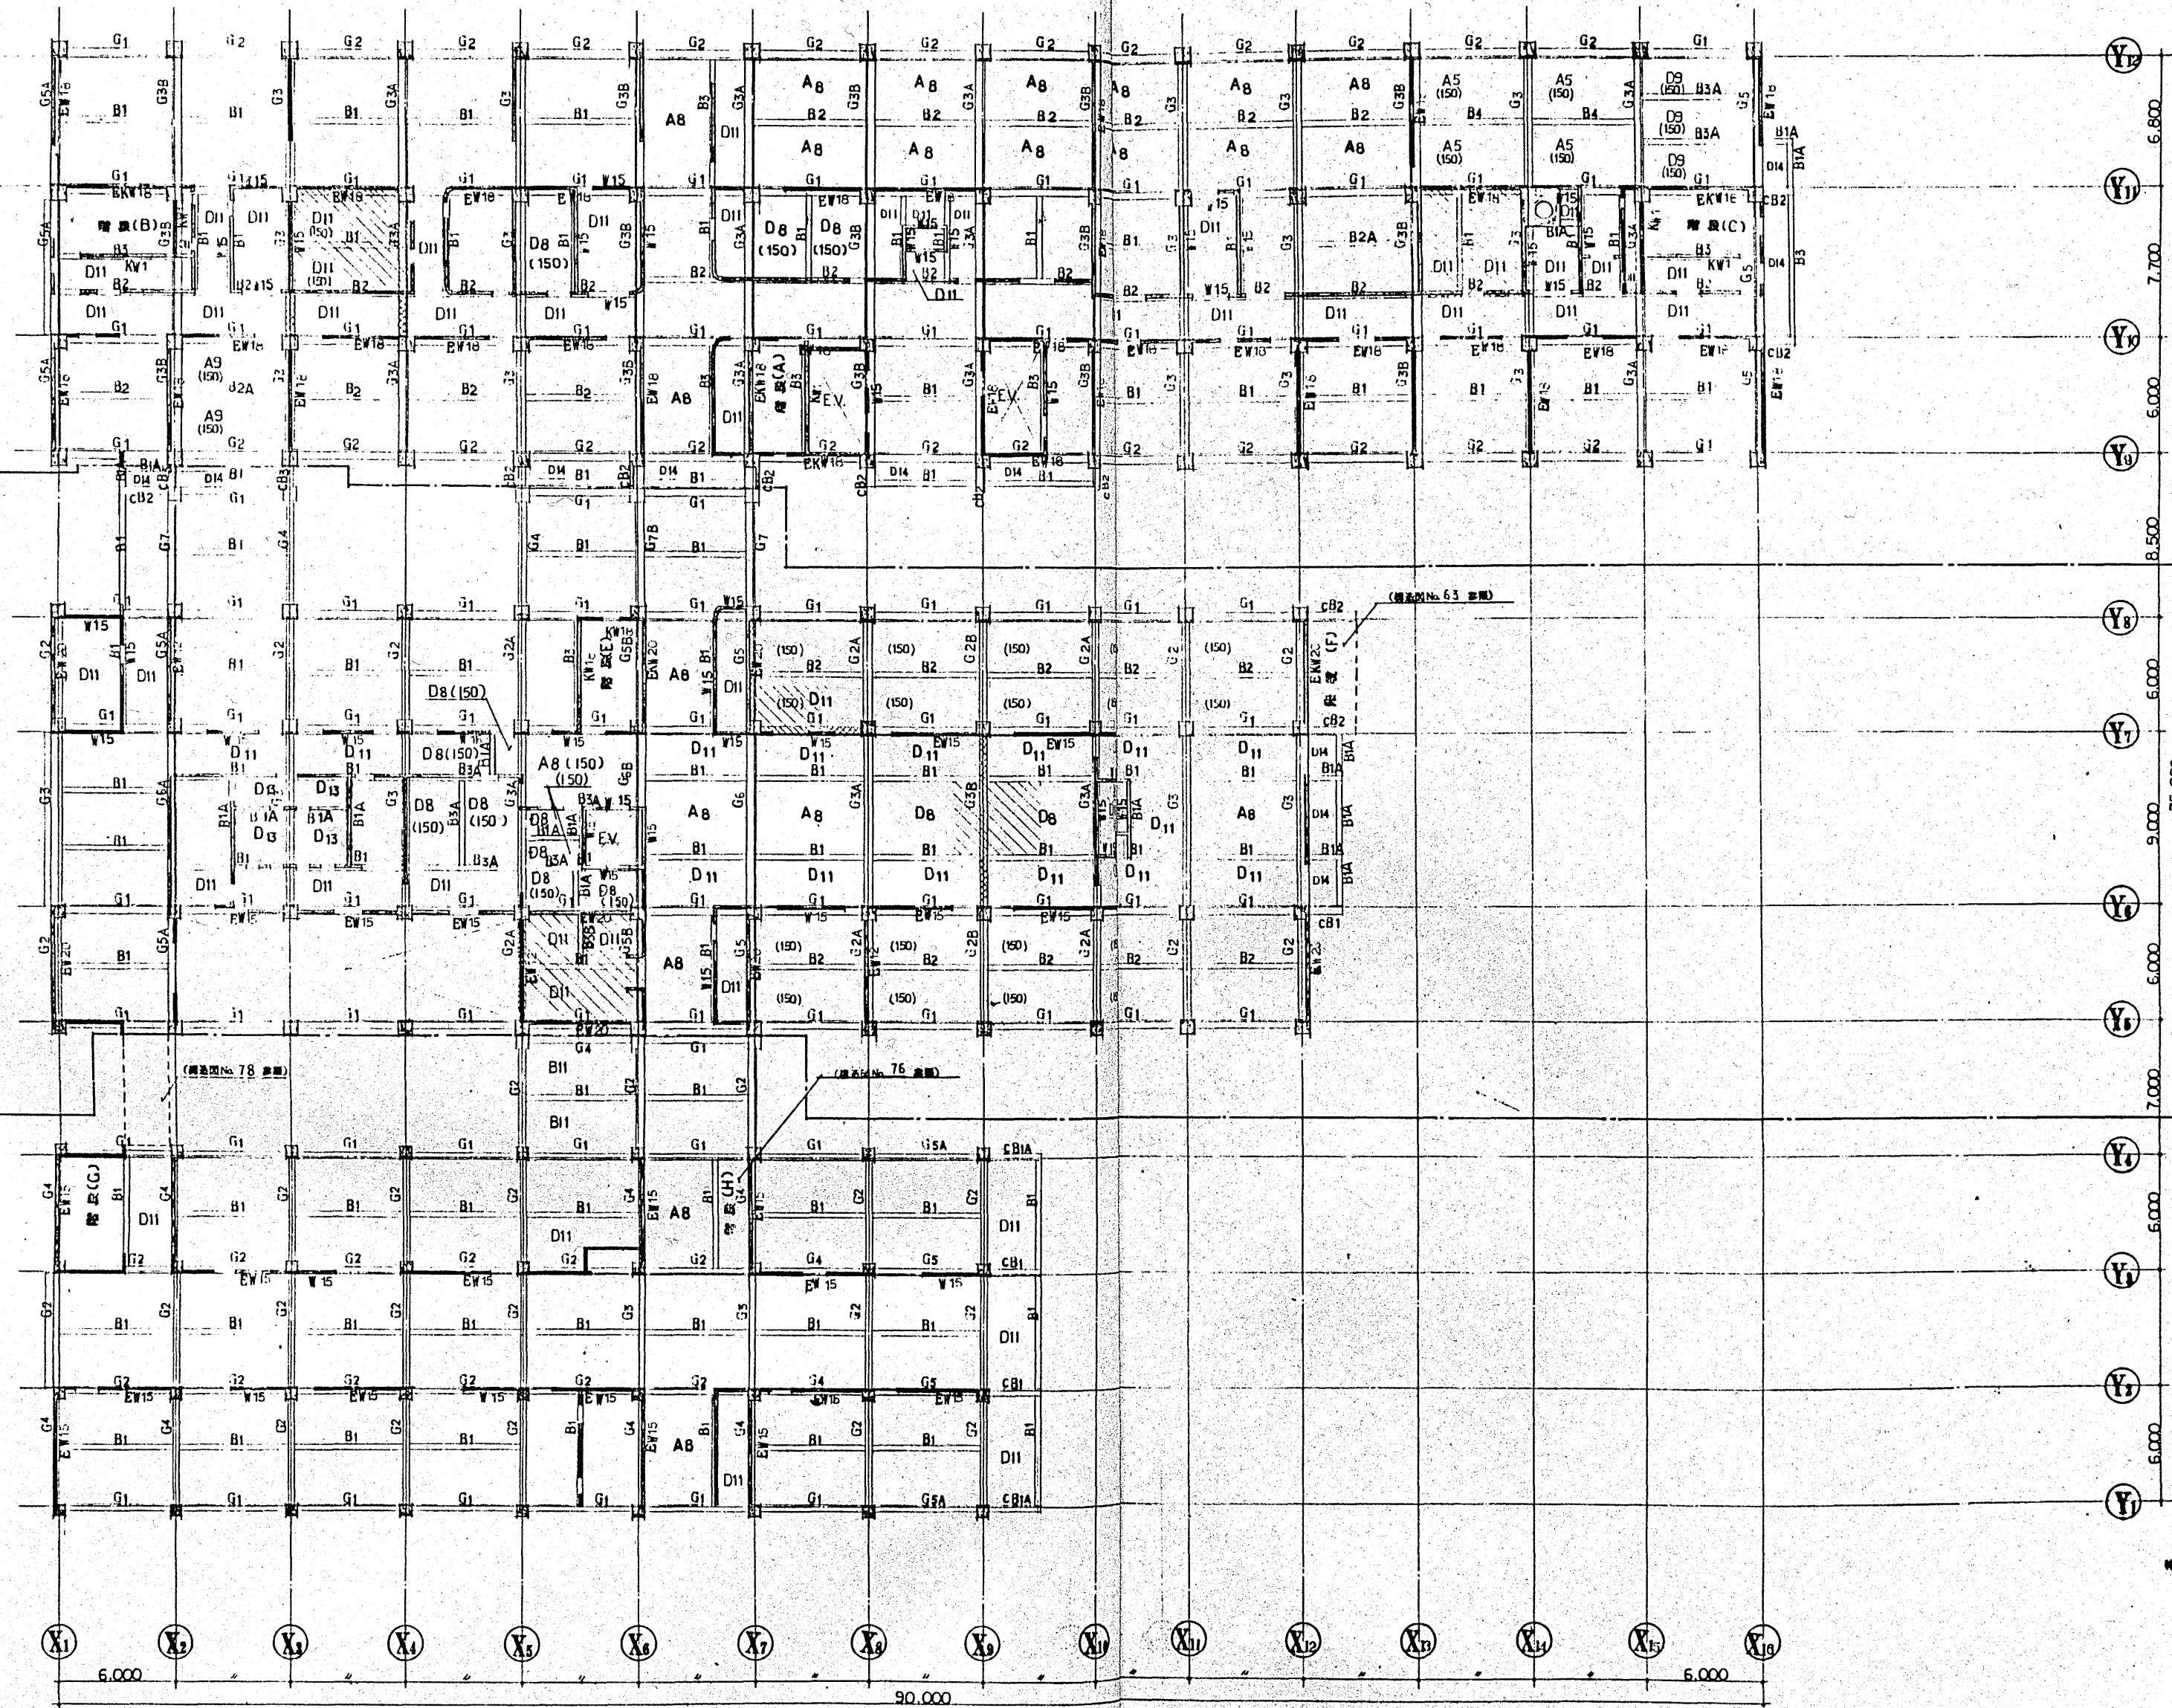

特記事項
 スラブ厚さ ----- A11
 スラブ厚さ ----- L=130
 スラブ天端 ----- FL-30
 ----- FL-150

特記事項
 スラブ厚さ ----- A11
 スラブ厚さ ----- L=130
 スラブ天端 ----- FL-30
 ----- FL-150

特記事項
 スラブ厚さ ----- A11
 スラブ厚さ ----- L=130
 スラブ天端 ----- FL-30

2階梁伏図 縮尺 1:200


(第1期工事)

(第2期工事)

(第3期工事)

第3期工事
外来診療棟

建設事務局		小田原市立病院建設		工事設計図	
局長 係長 係員	2階梁伏図	縮尺 1:200	設計番号	伊藤 三郎	図面番号
		尺 1:1	作図55年7月	伊藤 三郎	17
株式会社 伊藤 三郎 建築研究所					

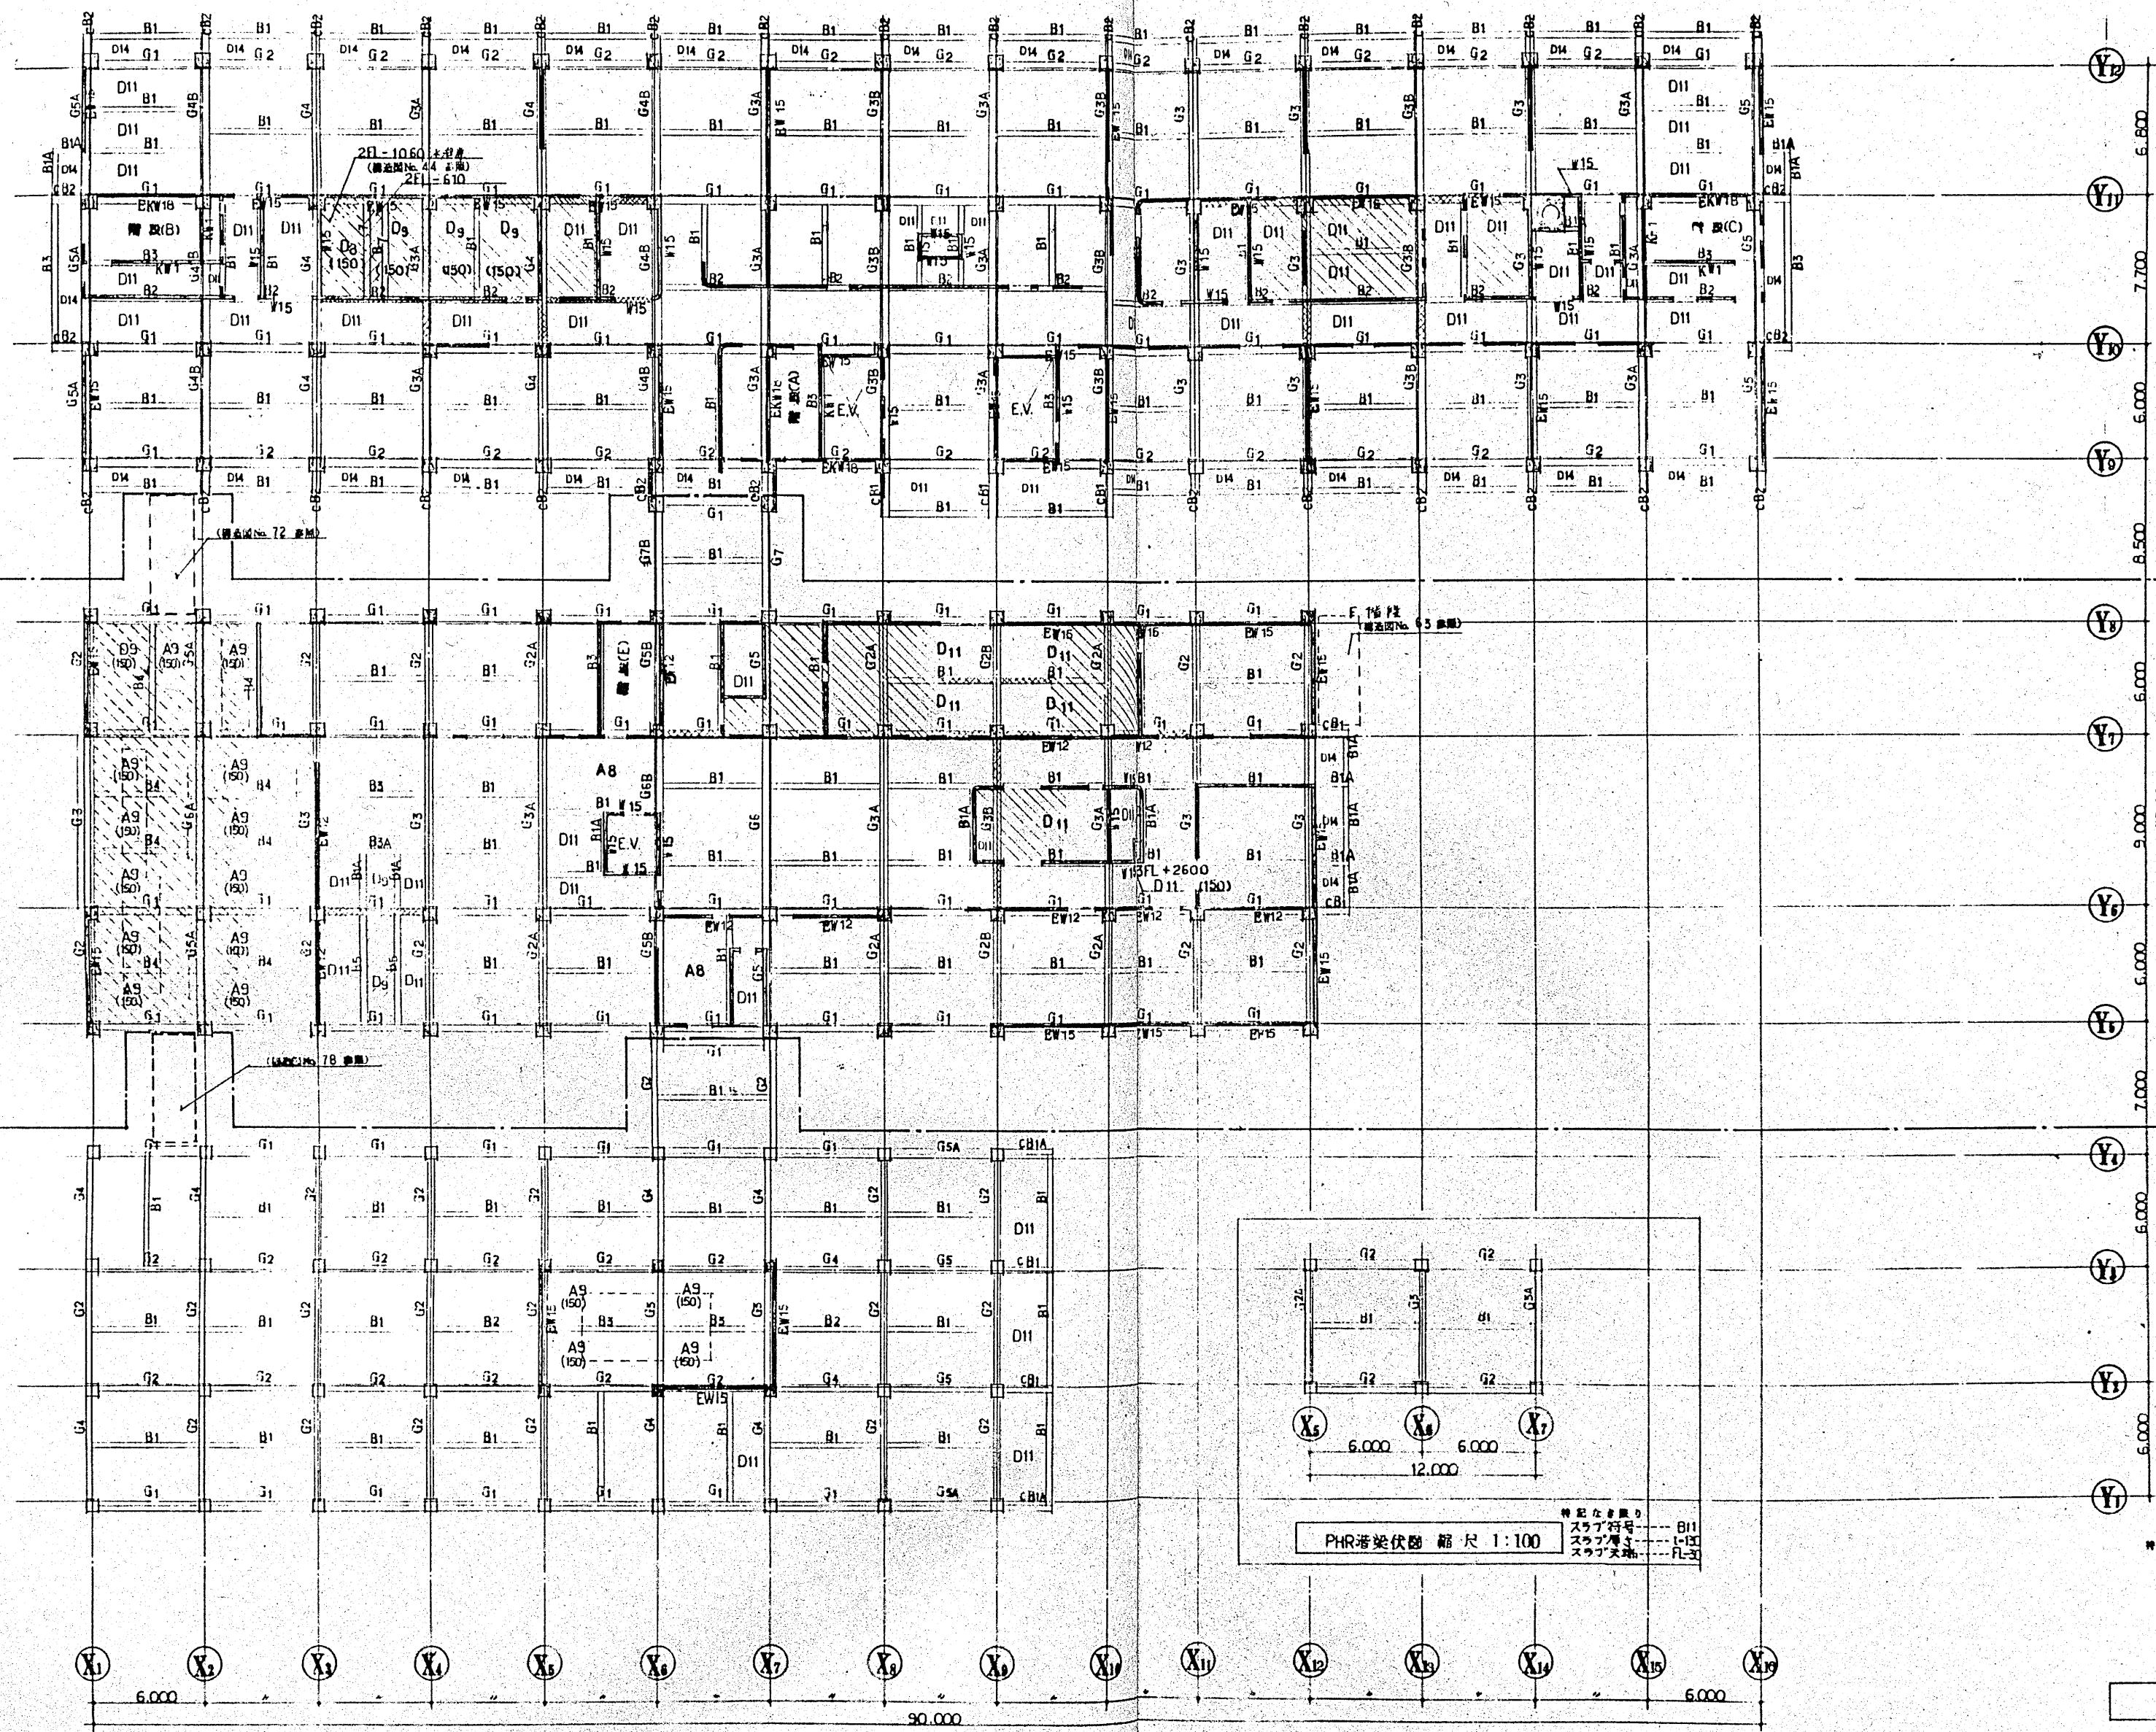

特記なき限り
 スラブ符号 ----- A11
 スラブ厚さ ----- t=130
 スラブ天端 ----- FL-30
 ----- FL-150

特記なき限り
 スラブ符号 ----- A11
 スラブ厚さ ----- t=130
 スラブ天端 ----- FL-30
 ----- FL-150
 ----- FL-200
 ----- FL-100

特記なき限り
 スラブ符号 ----- B11
 スラブ厚さ ----- t=130
 スラブ天端 ----- FL-30

3 感染症部 縮尺 1:200

(第1期工事)

(第2期工事)

(第3期工事)

棟

中央診療棟

検査棟






第3期工事
 外来診療棟

建設事務局
 局長 係長 係員

小田原市立病院建設
 3 感染症部
 設計番号
 作図 56年7月 日

工事設計図
 縮尺 1:200
 図面番号
 構造
 株式会社 伊藤喜三郎建築研究所
 18

基礎リスト 縮尺 1:30

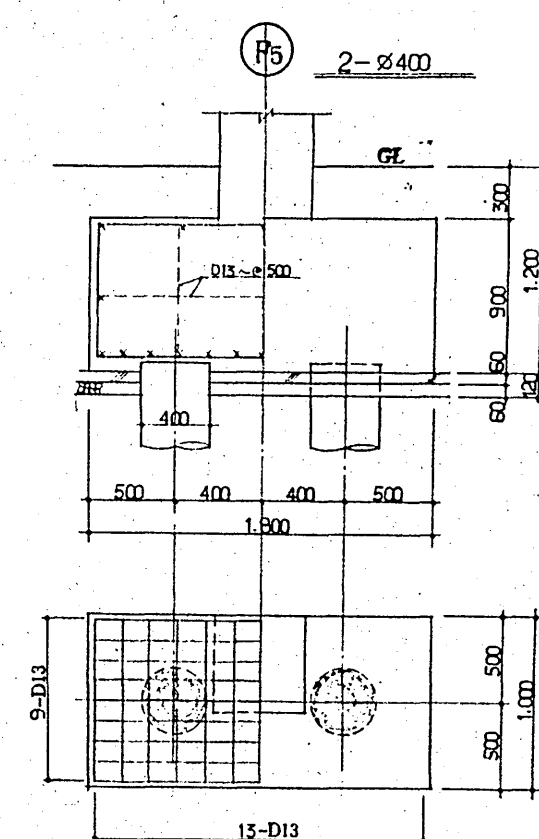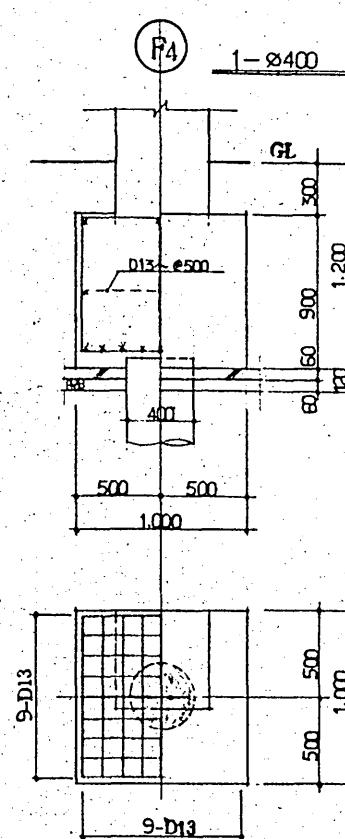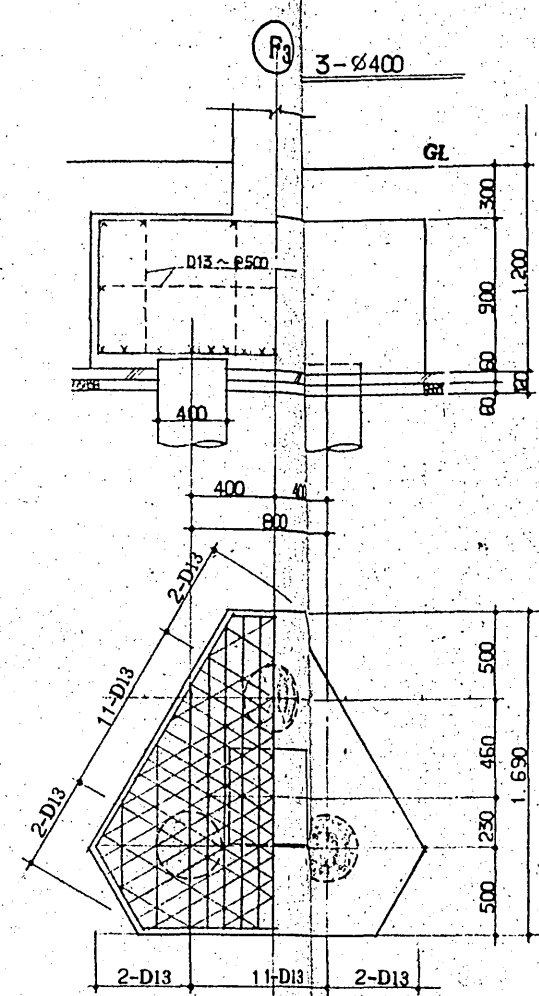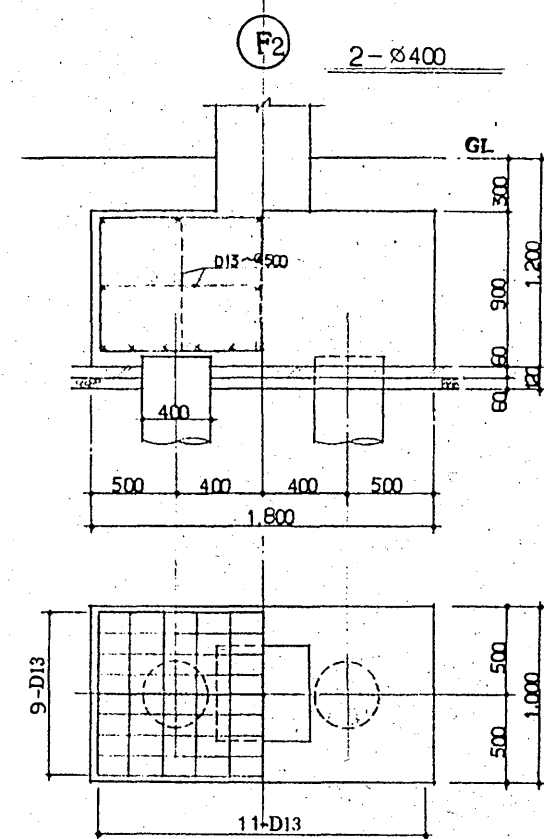
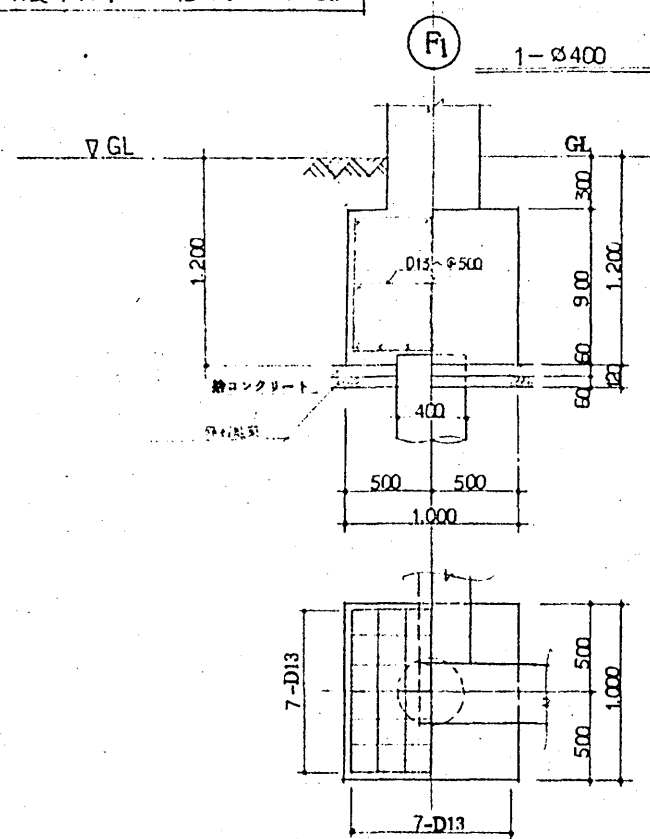


地中梁リスト 確尺 1:30


特記なき限り
あばら部 --- D10 @200
船止 --- D10 @1000

符号	FG1 (FG1A)		FG2	FB1 (FB1A)		CFB2 (CFB2A)	
	両端部	中央	全断面	両端部	中央	端部	先端
断面							
	※ () 内記号は、FG1A を示す。			※ () 内寸法は、FB1A を示す。		※ () 内記号は、FB2A を示す。	
F 402	(6) 4-D22	(4) 3-D22	3-D22	3-D22	2-D22	(5) 6-D22	4-D22
F 402	4-D22	3-D22	3-D22	2-D22	3-D22	4-D22	4-D22
寸法	(D10 ~ 150)					D10 ~ 100	D10 ~ 100
寸法	4-D10 + 2-D15		4-D10 + 2-D15		2-D10 (4-D10 + 2-D15)	4-D10 + 2-D15	

土間コンクリート 配尺 1:30

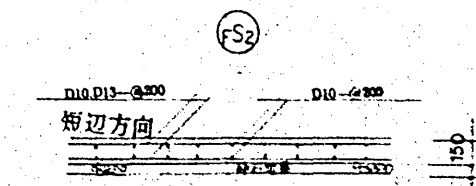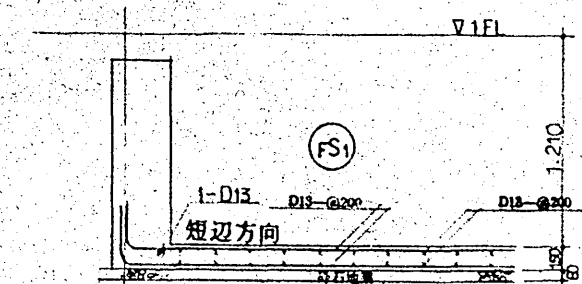




ヒョット(耐圧版&地中梁取合)配筋詳細図 図尺 1:30

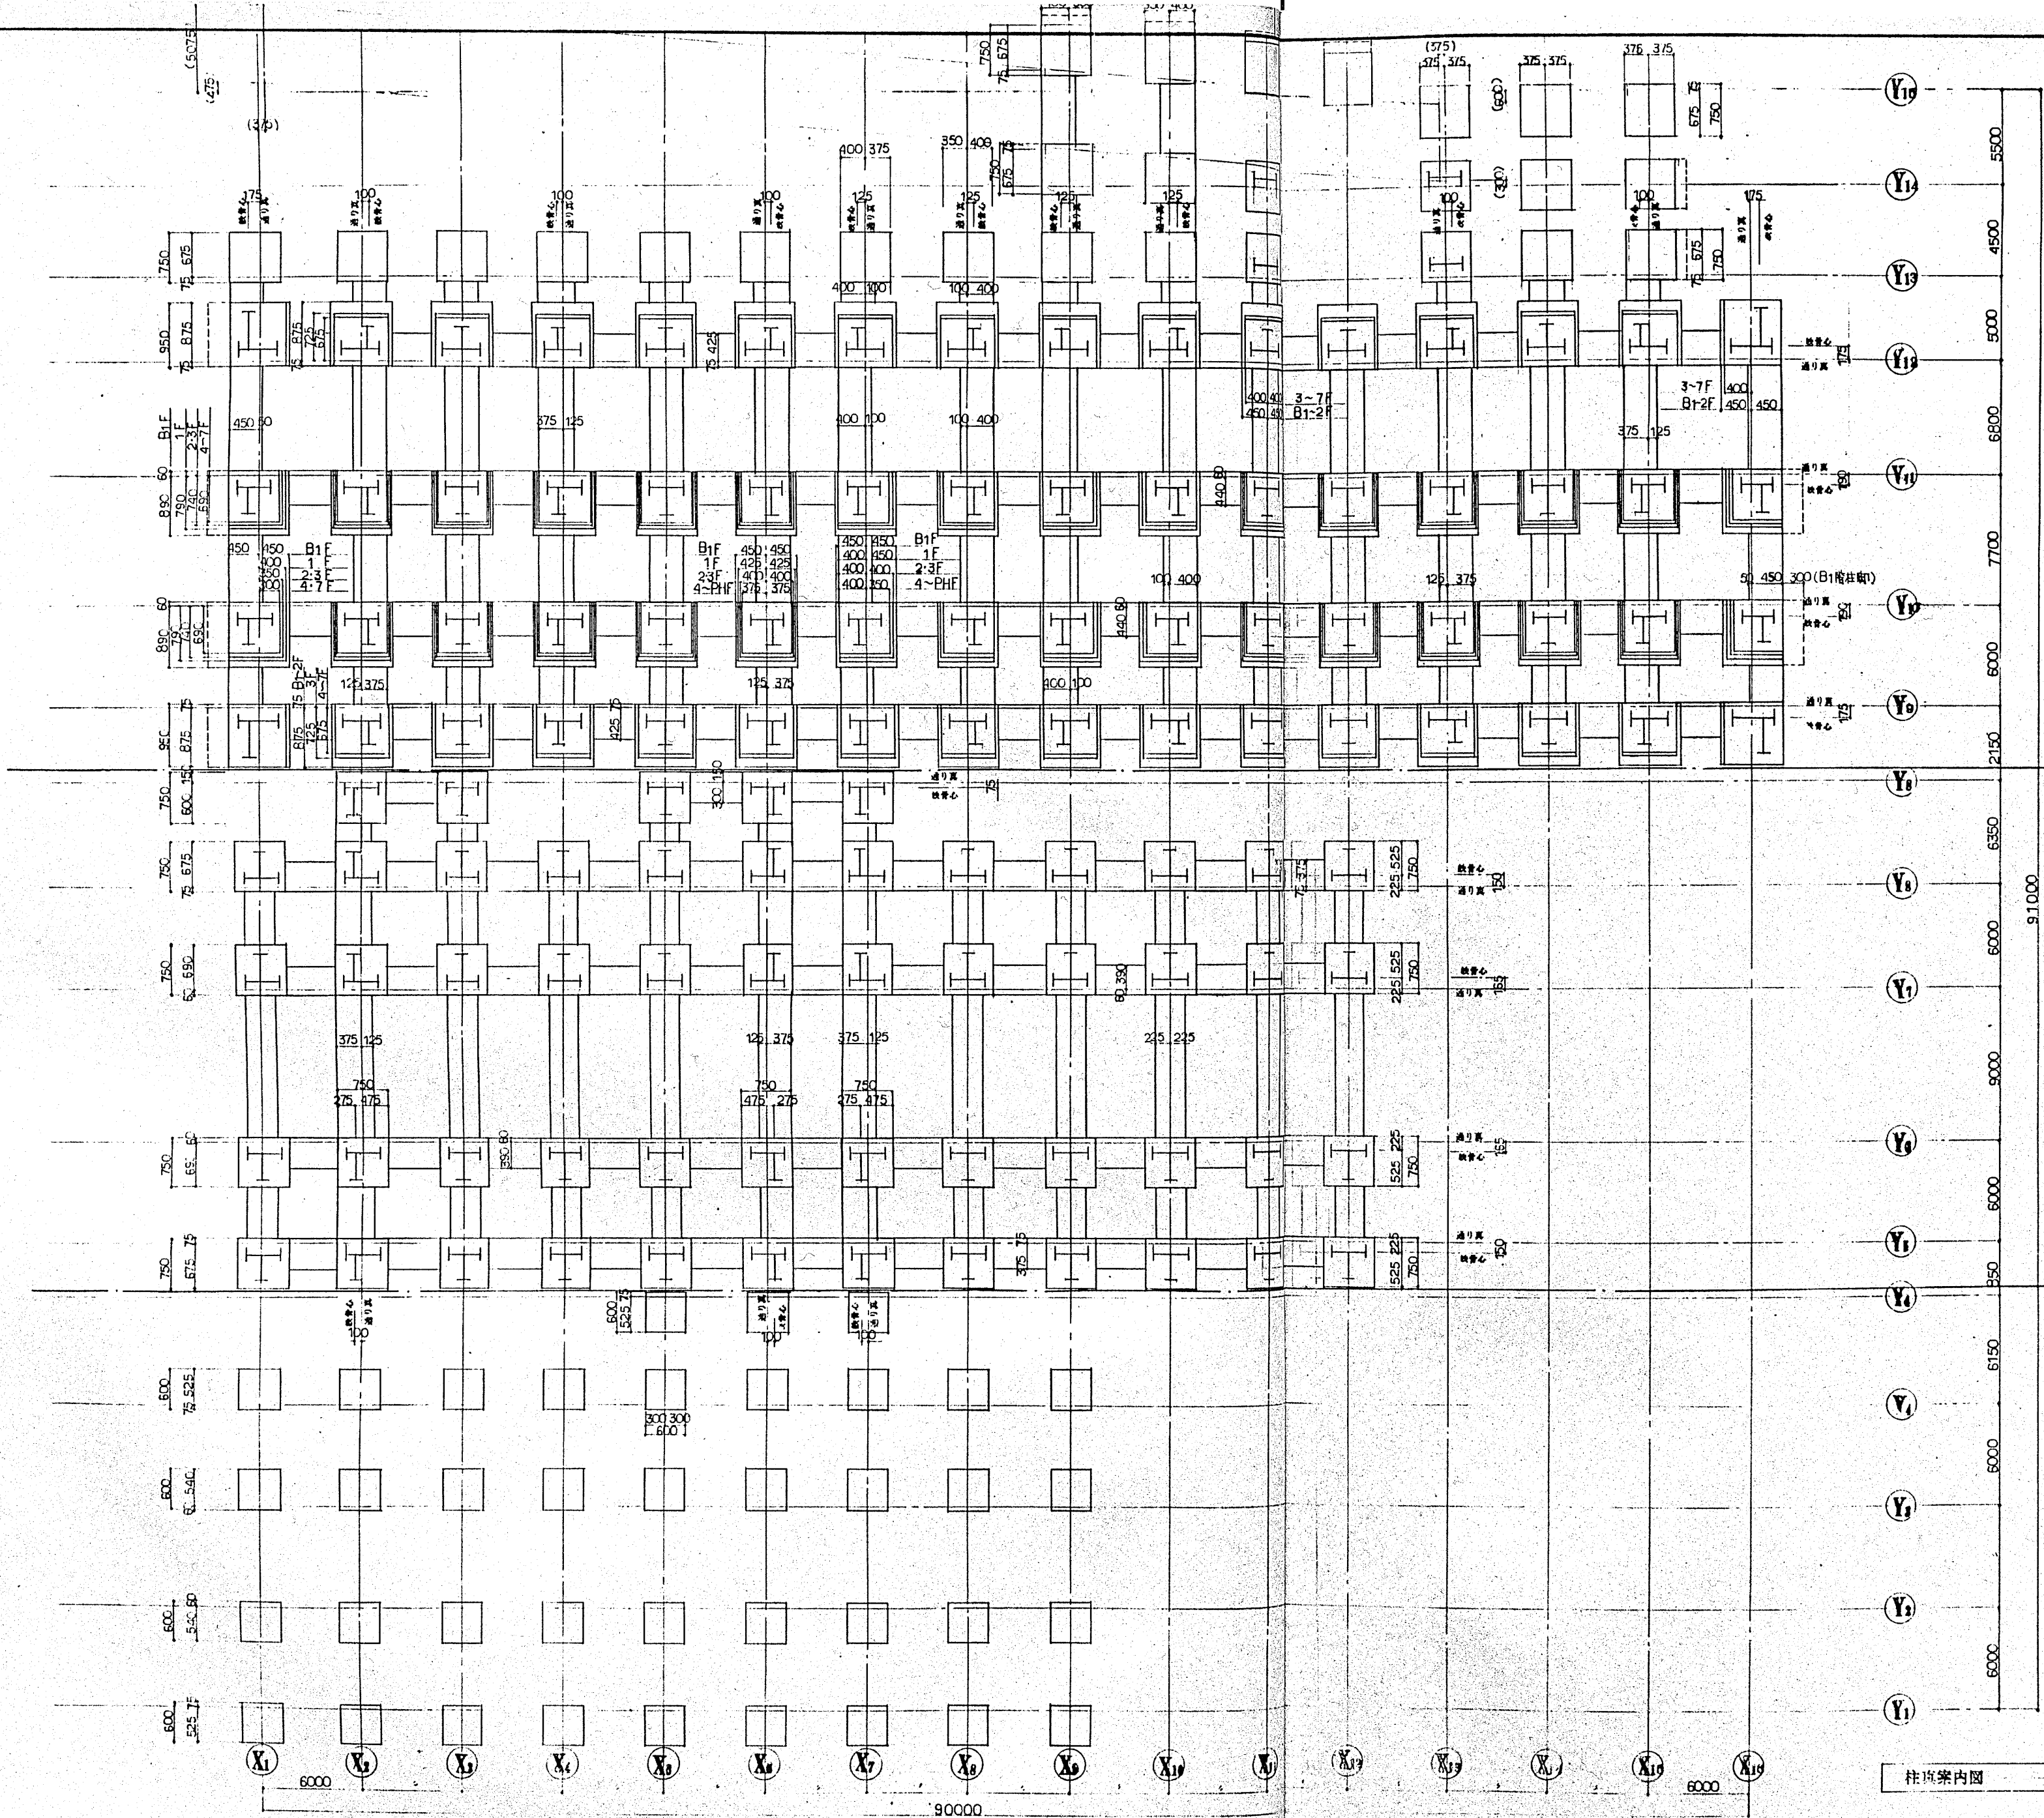

柱内案内図 縮尺 1:50

建設計画
柱内案内図
縮尺 1:50
設計番号
昭和56年7月日
株式会社 伊藤嘉三郎建築研究所
一級建築士事務所登録番号 昭5715号
一級建築士登録番号 昭5728号

第3期工事 外来診療棟
第2期工事 中央診療棟
第1期工事 棟

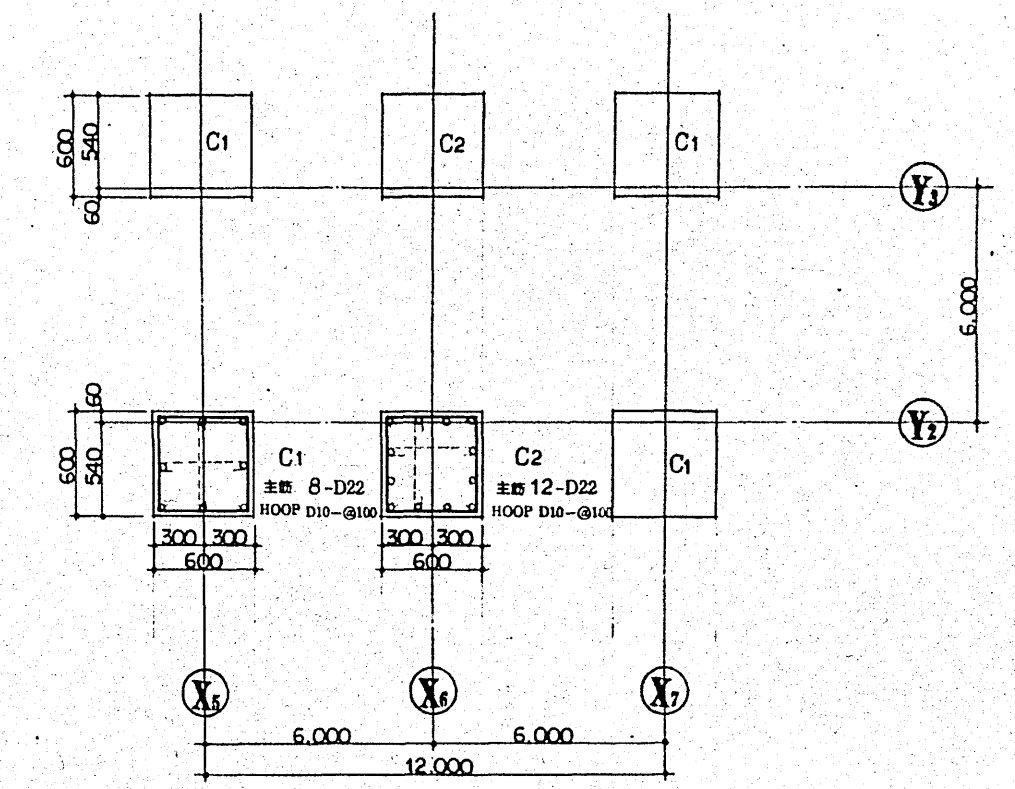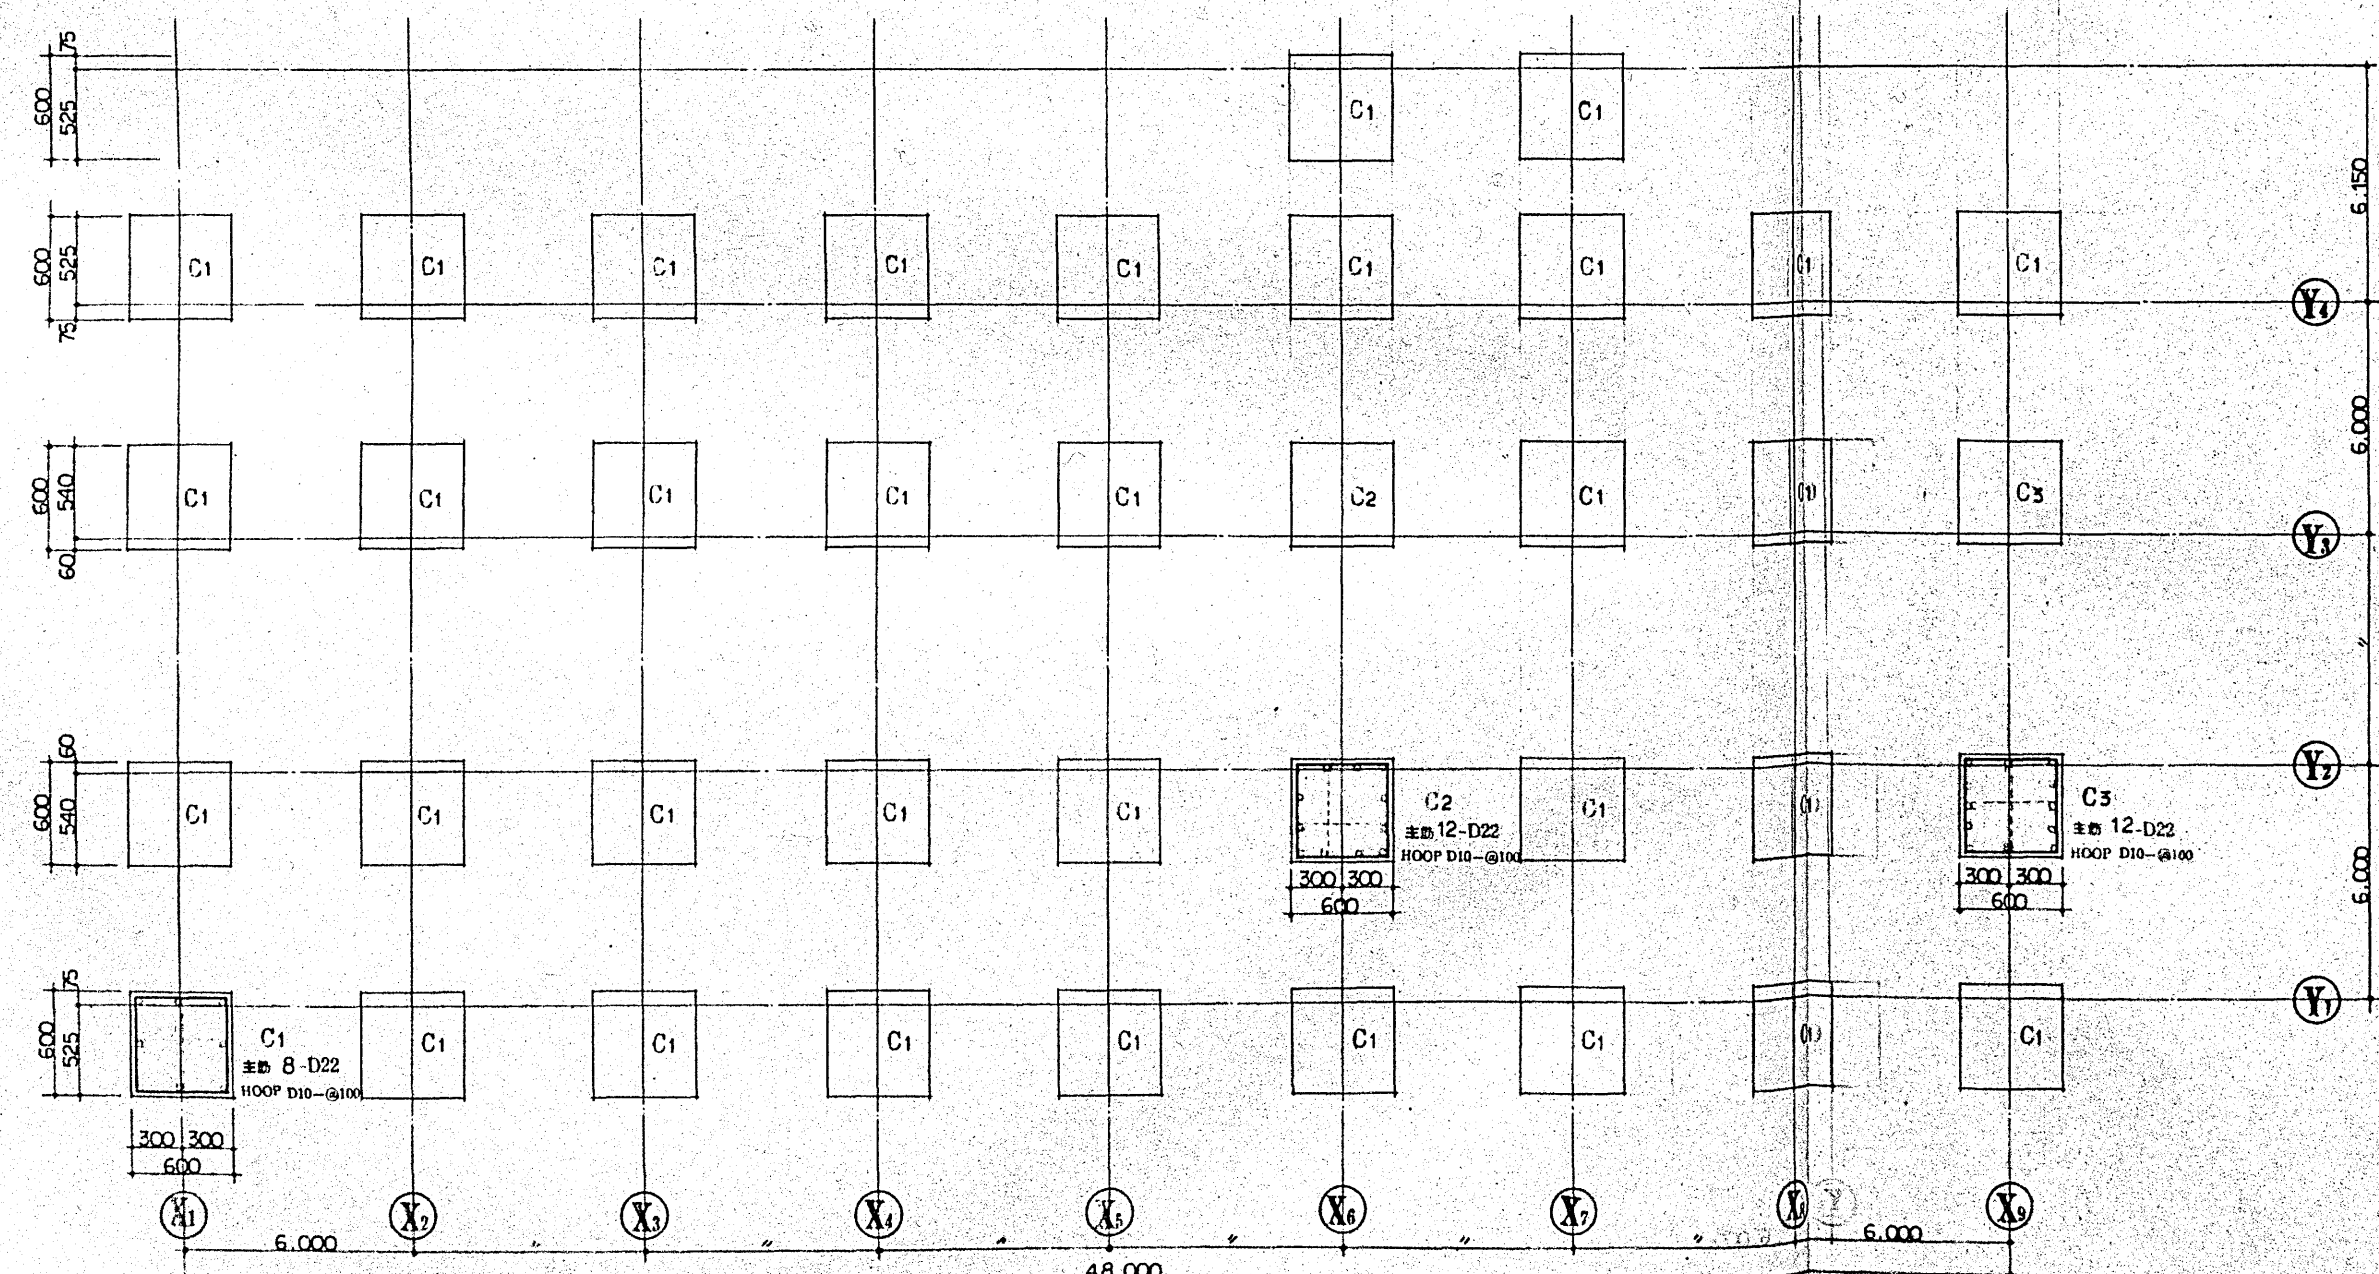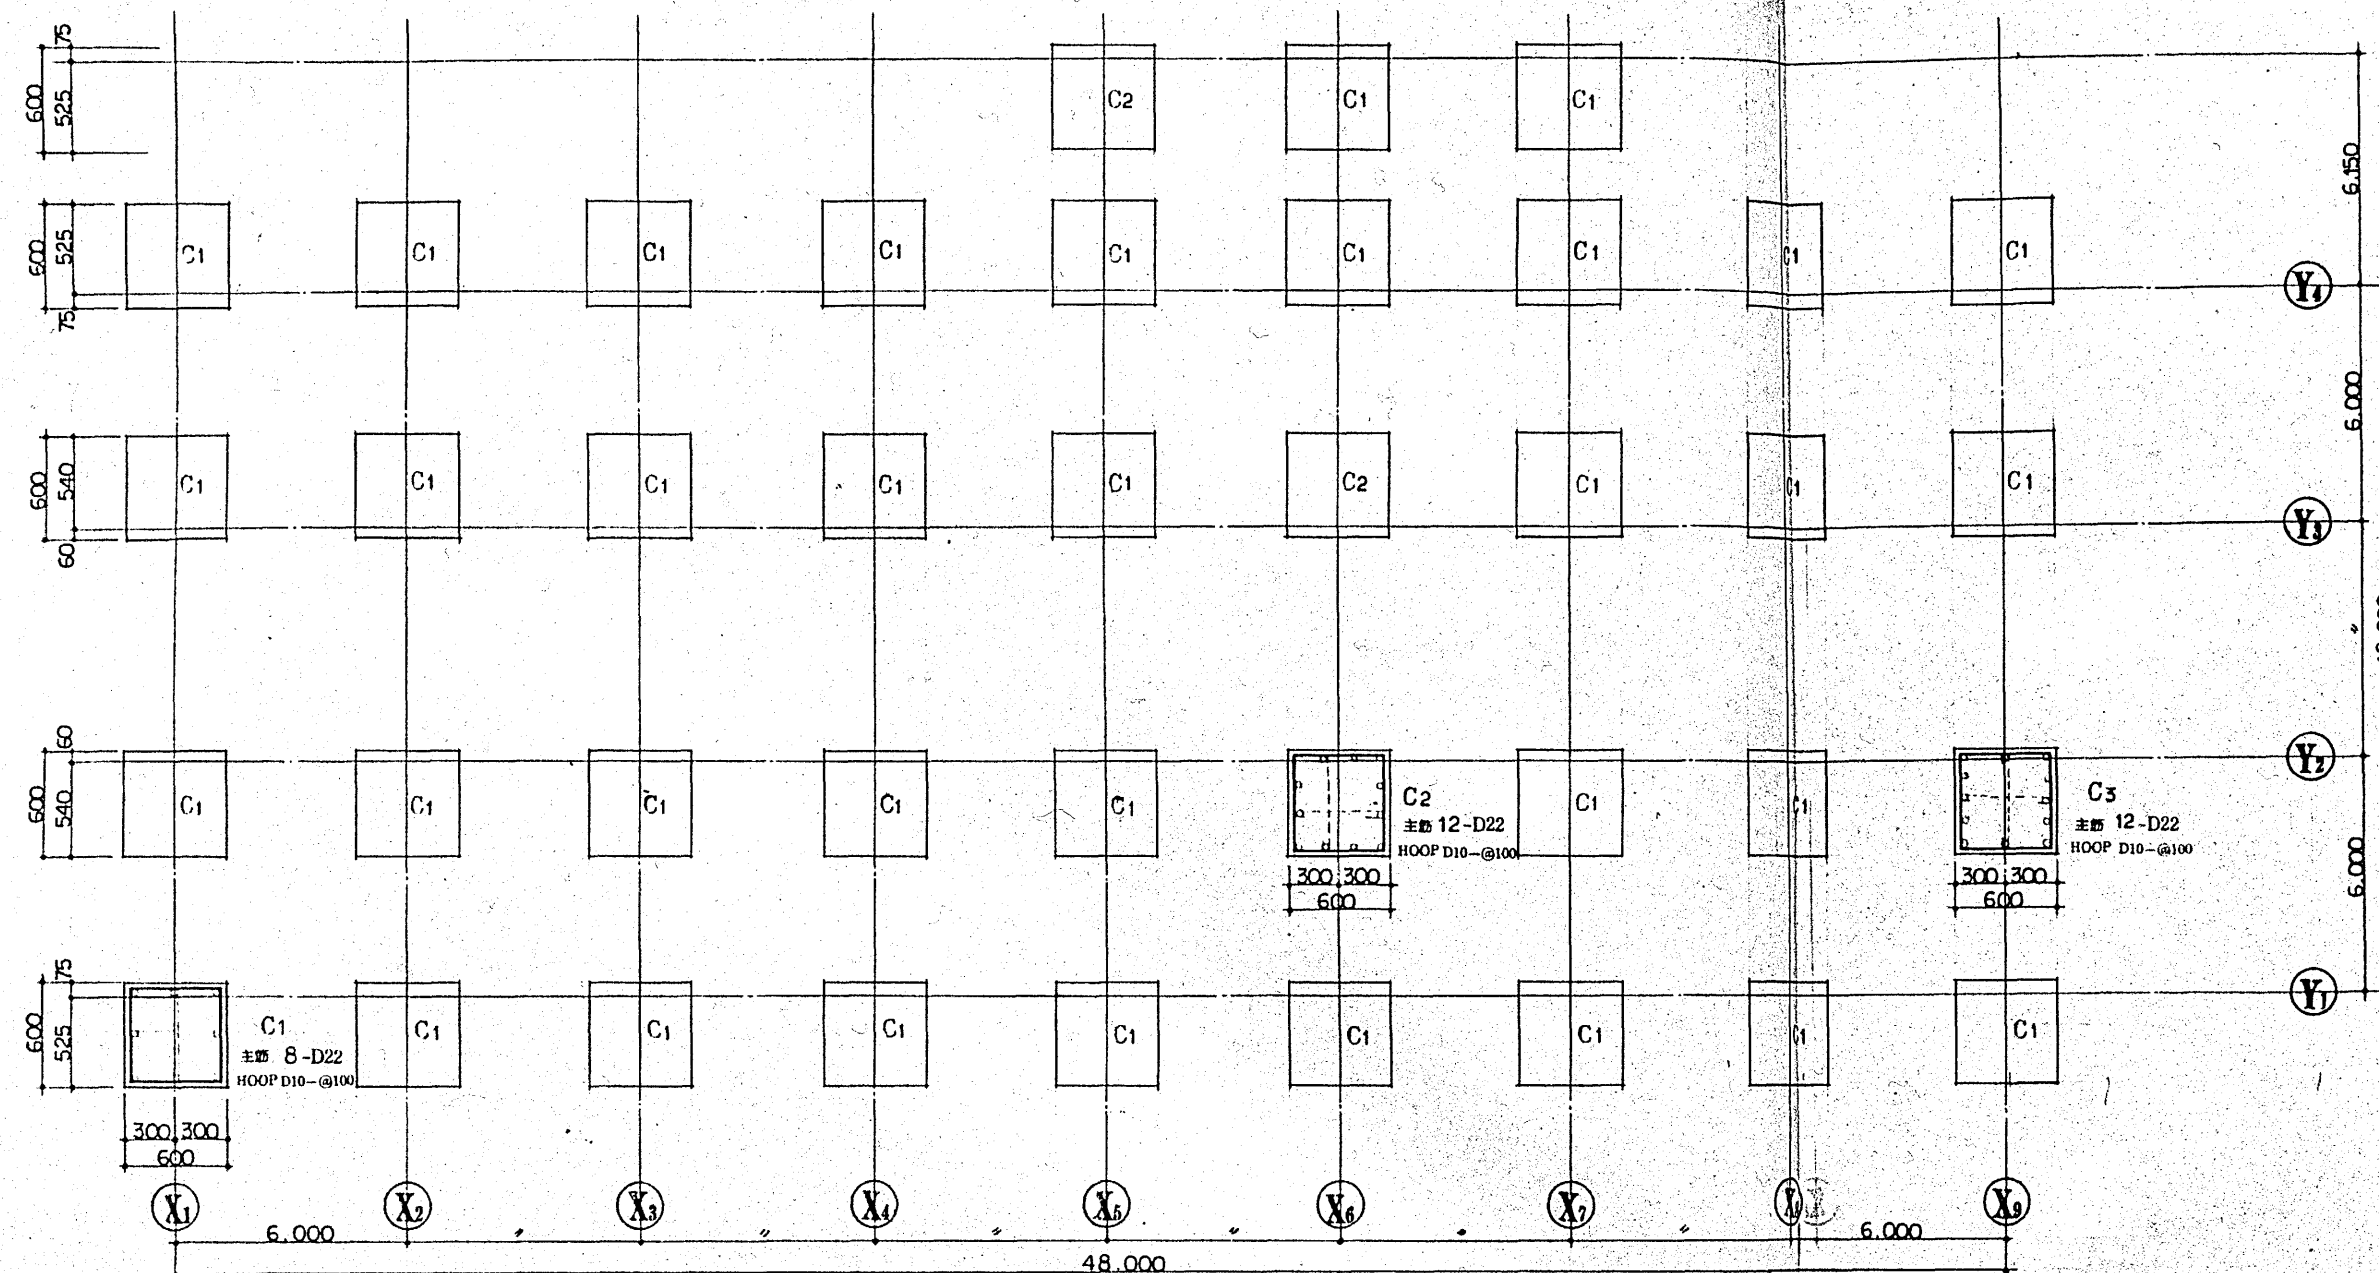

第3期工事
外来診療棟

建設事務局		小田原市立病院建設		工事設計図	
局長	係長	係員	図面	1, 2, PH 階柱リスト	縮尺 1:30
			設計番号	作図56年7月	図面番号
			株式会社 伊藤喜三郎建築研究所	一級建築士事務所登録番号 第2515号	建設業士登録番号 第2577号

梁リスト 縮尺 1:30

特記なき限り
 点線 --- D10-@200
 点線 --- 2-D10
 点線 --- D10-@1000

符号	G1			G2, G2A			G3, G3A		G4	G5, (G5A)		
	外端部	中央	内端部	外端部	中央	内端部	両端部	中央	全断面	X8 端部	中央	X9 端部
PHI階												
				※ G2A 梁配筋は、Y2, Y3 端部を内端部配筋とする。(内端部配筋は除く。)			※ G3A 梁配筋は、() 内端部配筋とする。					
上端部				4-D22	3-D22	3-D22	(4) 5-D22	3-D22				
下端部				4-D22	3-D22	3-D22	(4) 3-D22	(3) 4-D22				
点線				D13-@200	D13-@200	D13-@200	D13-@200	D13-@200				
変位												
R 階												
										※ () 内端部は G5A を示す。		
上端部	3-D22	2-D22	4-D22	4-D22	3-D22	5-D22	6-D22	3-D22	3-D22	4-D22	3-D22	(5) 7-D22
下端部	3-D22	3-D22	3-D22	3-D22	3-D22	3-D22	3-D22	4-D22	3-D22	3-D22	3-D22	(3) 5-D22
点線				D13-@200	D13-@200	D13-@200	D13-@150	D13-@150		D13-@200	D13-@200	D13-@150
変位												
2階												
										※ () 内端部は G5A を示す。		
上端部	3-D22	2-D22	4-D22	5-D22	3-D22	4-D22	4-D22	3-D22	3-D22	4-D22	3-D22	(5) 7-D22
下端部	3-D22	3-D22	3-D22	3-D22	3-D22	3-D22	3-D22	3-D22	3-D22	3-D22	3-D22	(3) 5-D22
点線				D13-@200	D13-@200	D13-@200				D13-@200	D13-@200	D13-@150
変位												

小梁リスト 縮尺 1:30

特記なき限り
 点線 --- D10-@200
 点線 --- D10-@1000

符号	B1		B2		B3		CB1, (CB1A)	
	両端部	中央	両端部	中央	両端部	中央	端部	先端
							※ () 内端部は CB1A を示す。	
上端部	5-D22	2-D22	3-D22	2-D22	4-D22	2-D22	(5) 7-D22	(4) 5-D22
下端部	2-D22	3-D22	2-D22	3-D22	3-D22	3-D22	(3) 5-D22	(3) 5-D22
点線					D10-@150	D10-@150	D13-@150	D13-@150
変位					2-D10	2-D10	2-D10	2-D10

梁配筋詳細図 縮尺 1:30

バフベント 配筋詳細図	バフベント 配筋詳細図	1階階壁 (サッシュ) 配筋詳細図	最上部取合 配筋詳細図

第3期工事
 外来診療棟

建設事務所
 局長 係長 係員

小田原市立病院 建設


工事設計図

図名 梁リスト、小梁リスト
 図尺 1:30
 設計番号 1:30
 作成 56年7月 日

図面番号 22
 構造
 株式会社 伊藤喜三郎建築研究所
 一級建築士事務所登録番号 第2213号
 一級建築士登録番号 第3770号


SRC 在2次弱中止1弱率順 及び 任意部 HOOP 所り率順因

断面

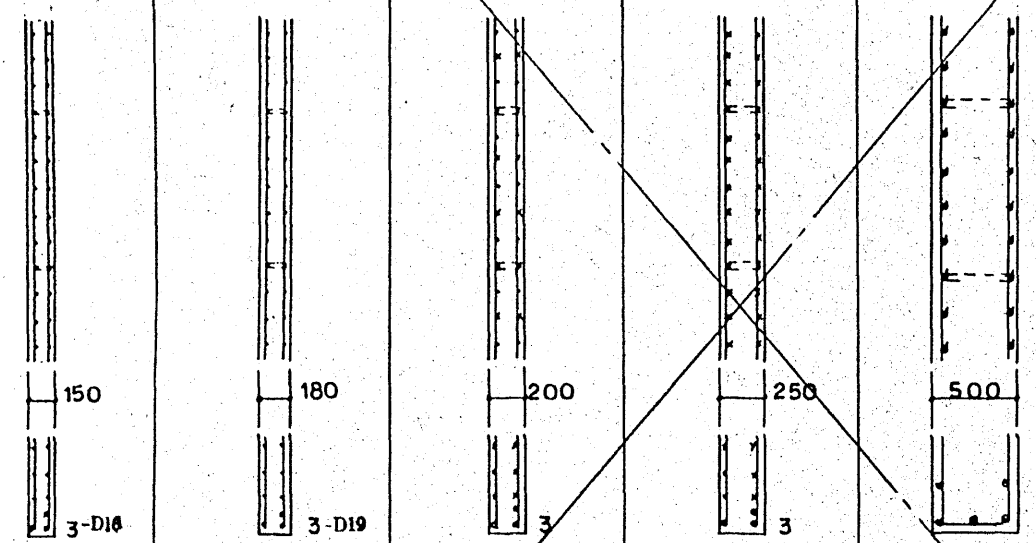


夕子前	D10-Q100	D10-Q100	D15-Q200	D13-Q150	D16-Q200
ヨコ切	D10-Q100	D10-Q100	D10 D13-Q150	D13-Q150	D16-Q200
間口部 側面形	3-D18	3-D19	3-D22	3-D25	5-D25
斜ノ側面形	2-D13	2-D13	2-D16	2-D19	2-D22

開口部補強筋

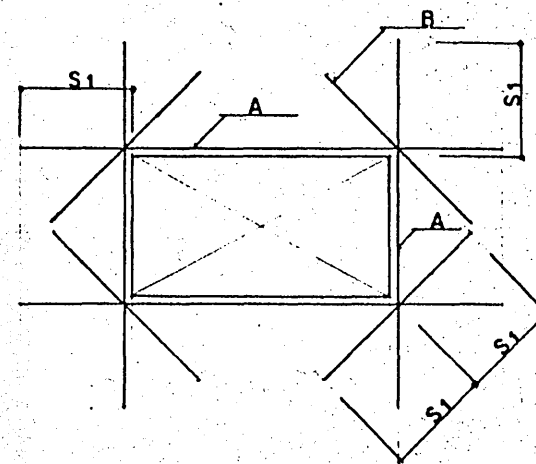


A
B

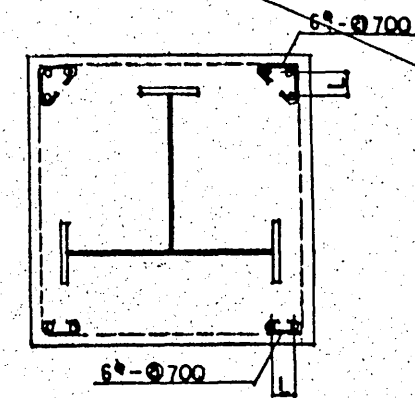

L-1	D19	---	60
	D22	---	70
	D25	---	70
	D29	---	80

例) SRC 係 コーナ部主筋は全て上図の標高巾止め筋を取付ける。

仕口部における布筋の加工及び組立ては、下図による。他の部分については、「鉄筋コンクリート構造配筋基準」（建設大臣官庁官庁省建設部）による。

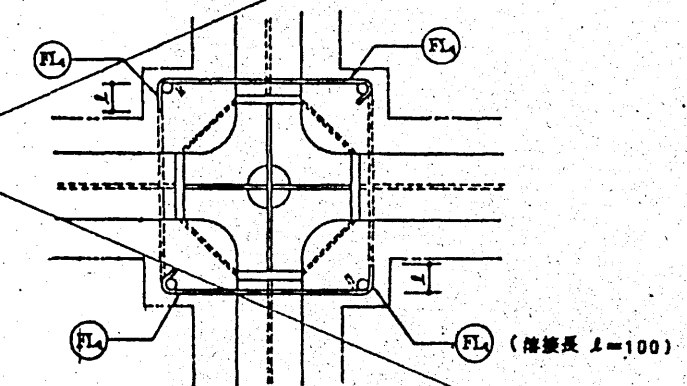

(注) ④によらない場合は、185の折曲げとする。


帯筋加工及び組立て(仕口部)

梁貫通孔補強

SRC 果

RC、米

SRC果スリーフ"配筋補強平領

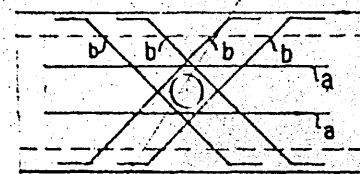

a : 田中雨張面 2-D16
b : 針の雨張面 2-D16


[illegible][illegible]

壁 開 口 補 強

[illegible]

階段 (G)

階段 (H)

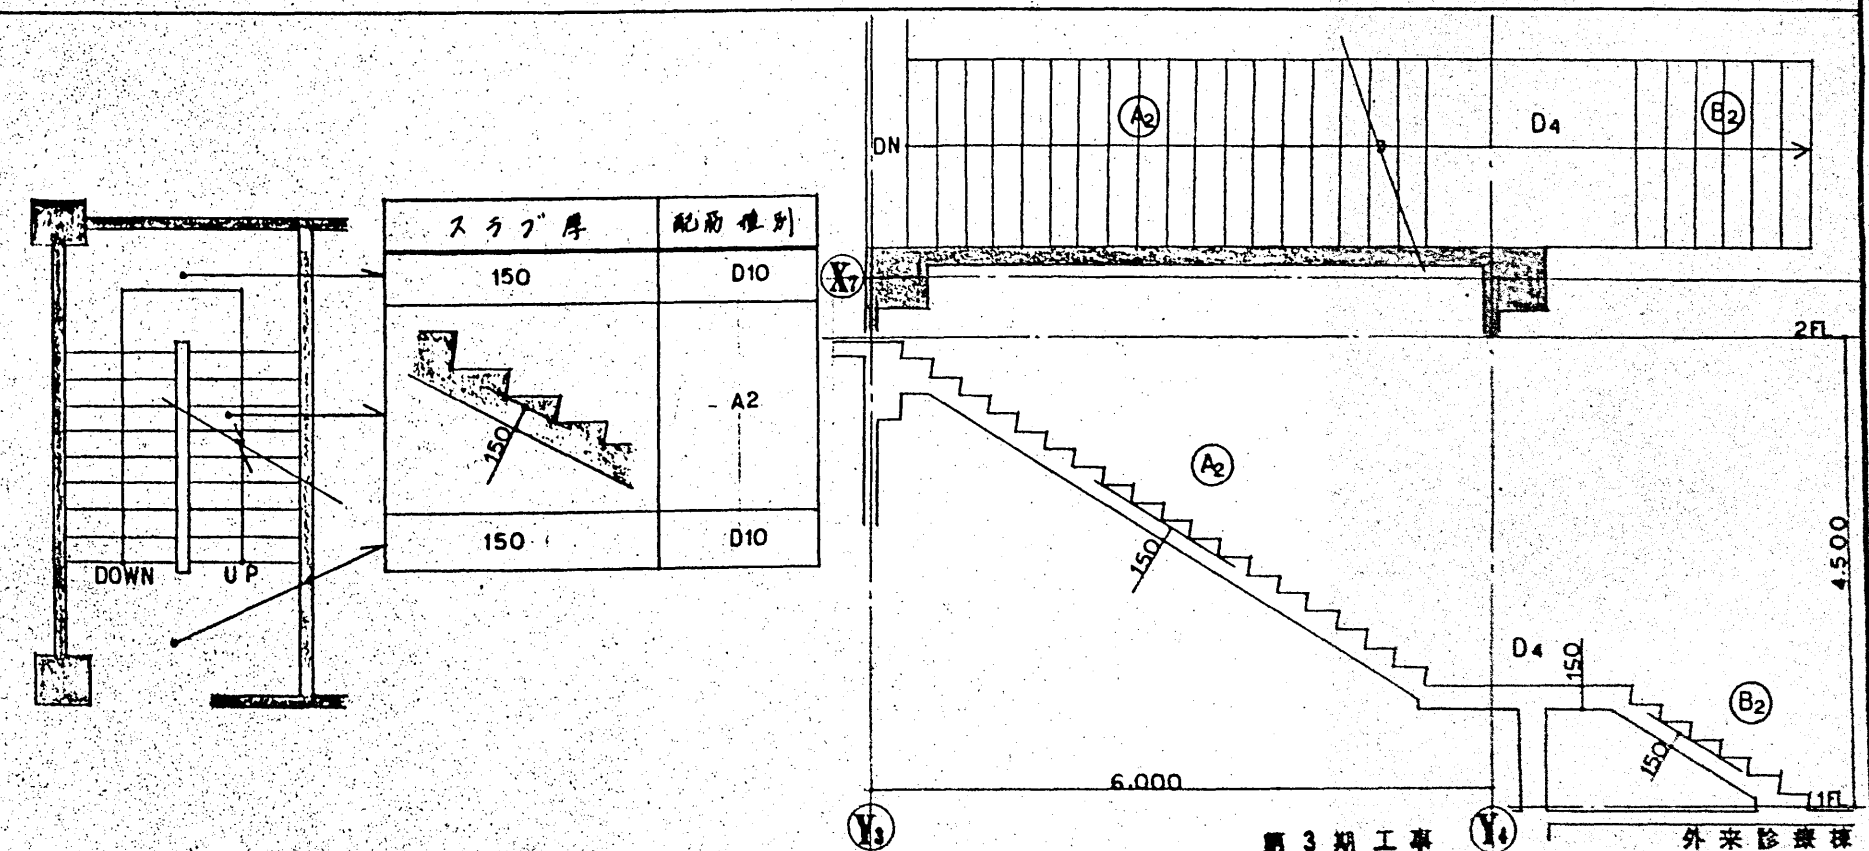

第 3 期 工事 (Y4) 外来診療棟

建設事務局

小田原市立病院建設

工 事 設 計 圖

局	長	保	長	保	局
---	---	---	---	---	---

圖 樣 配 筋 詳 圖

1:30	設計番号
------	------

庚子年


圖書書名

作圖56年7月 日


構造

23

鉄骨梁下

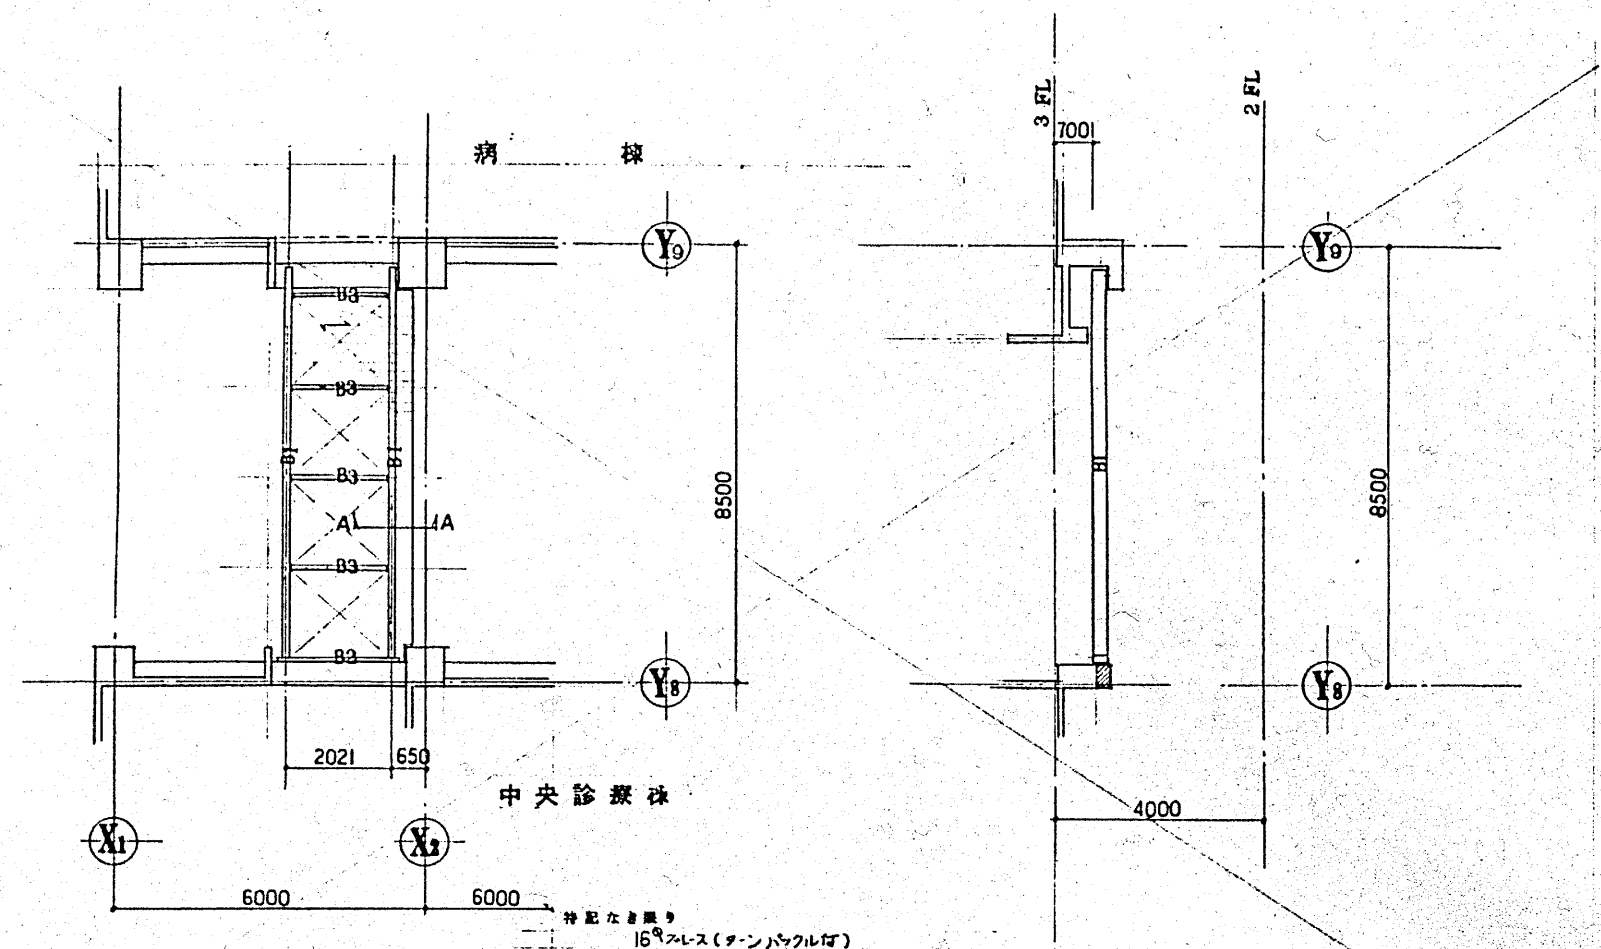


3 礎梁伏図 縮尺 1:100


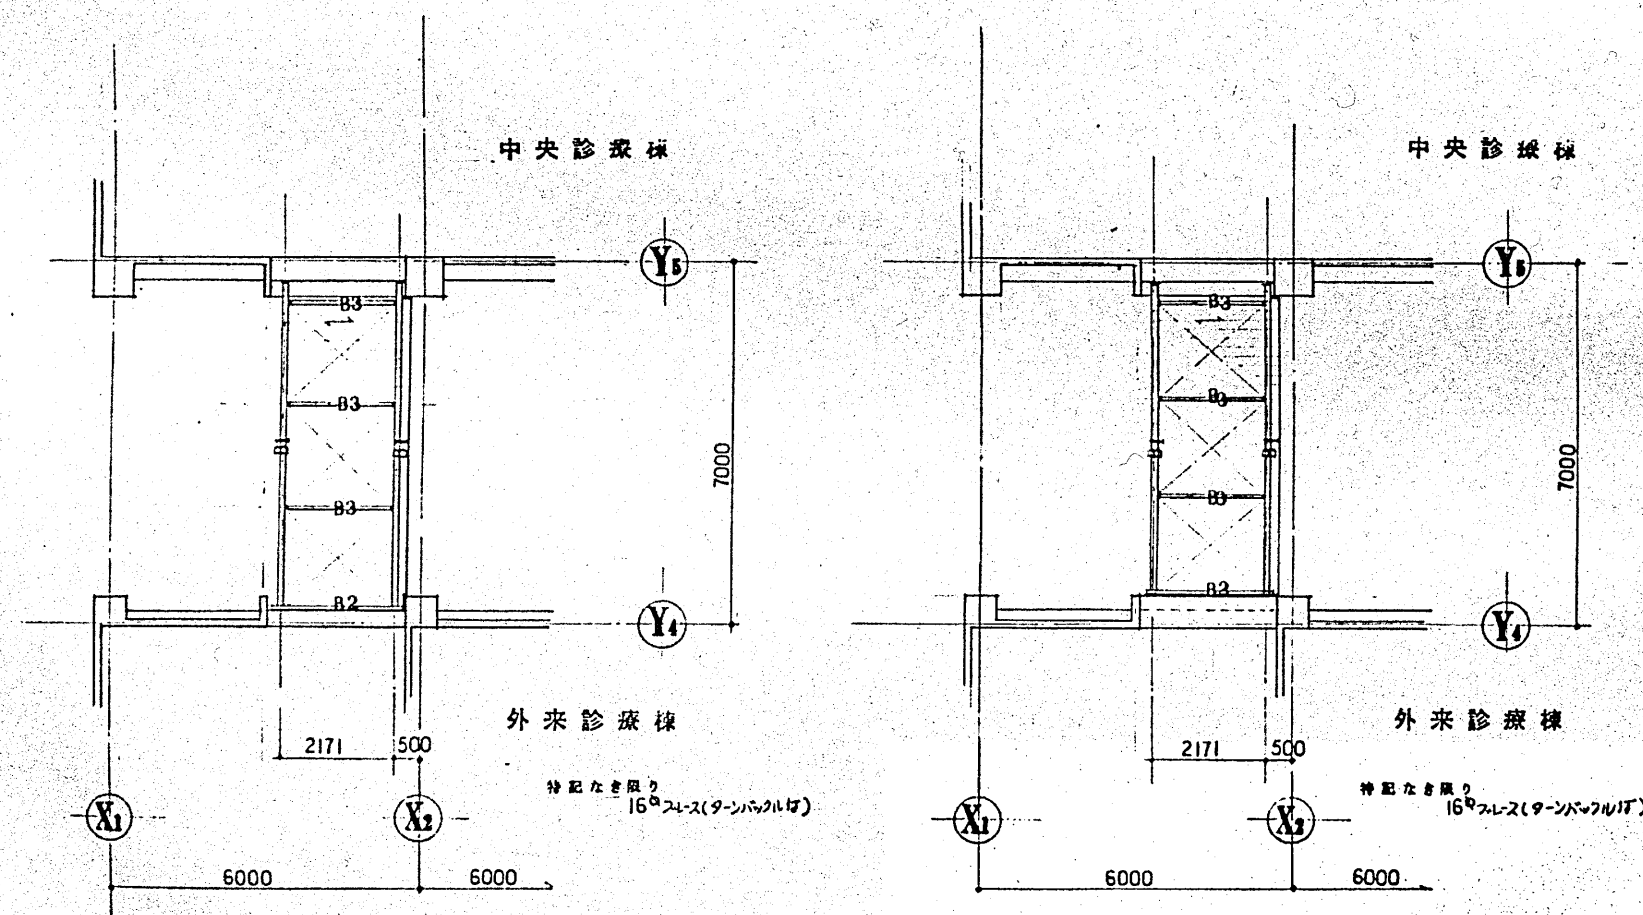


3 礎梁伏図 縮尺 1:100


2 礎梁伏図 縮尺 1:100

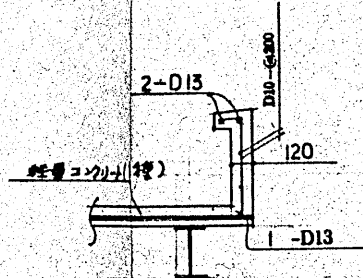

A-A 断面図

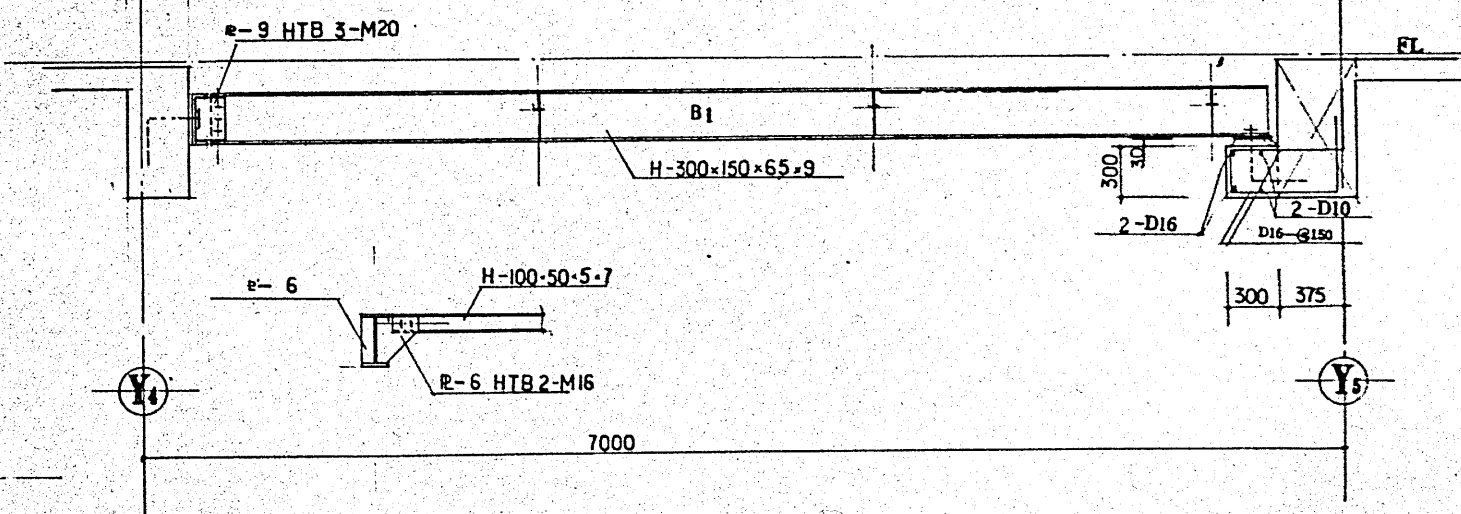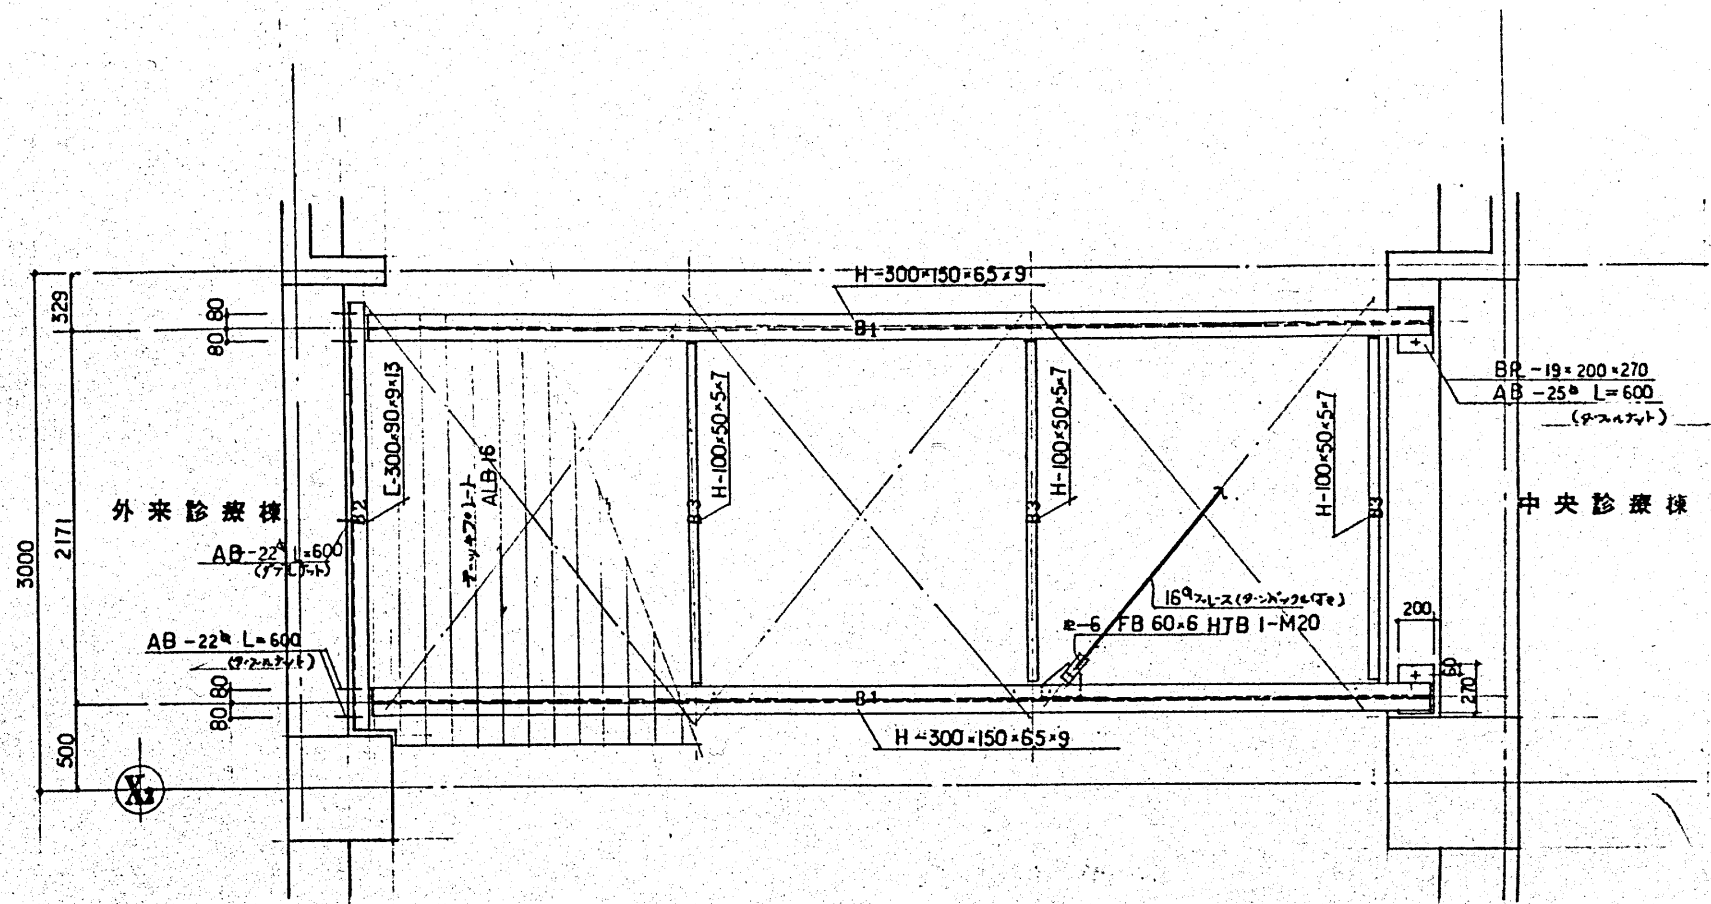

鉄骨詳細図 縮尺 1:30

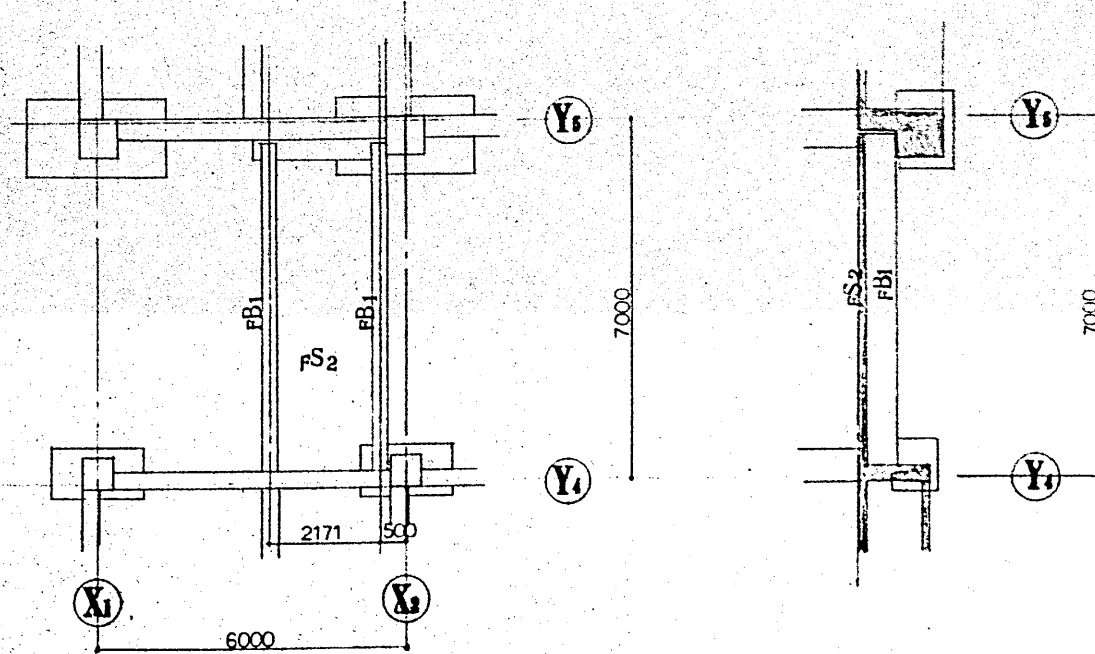

基礎地中梁伏図 縮尺 1:100

第3期工事
外来診療棟

建設事務局

局長 係長 係員

図面番号

図面名

小田原市立病院建設

鉄骨梁下鉄骨詳細図

縮尺 1:100

尺 1:30

作図56年7月

工事設計図

設計番号

作図56年7月

二級建築士登録番号 第2215号

二級建築士登録番号 第05770号




図面番号

図面名

図面番号


図面番号

25

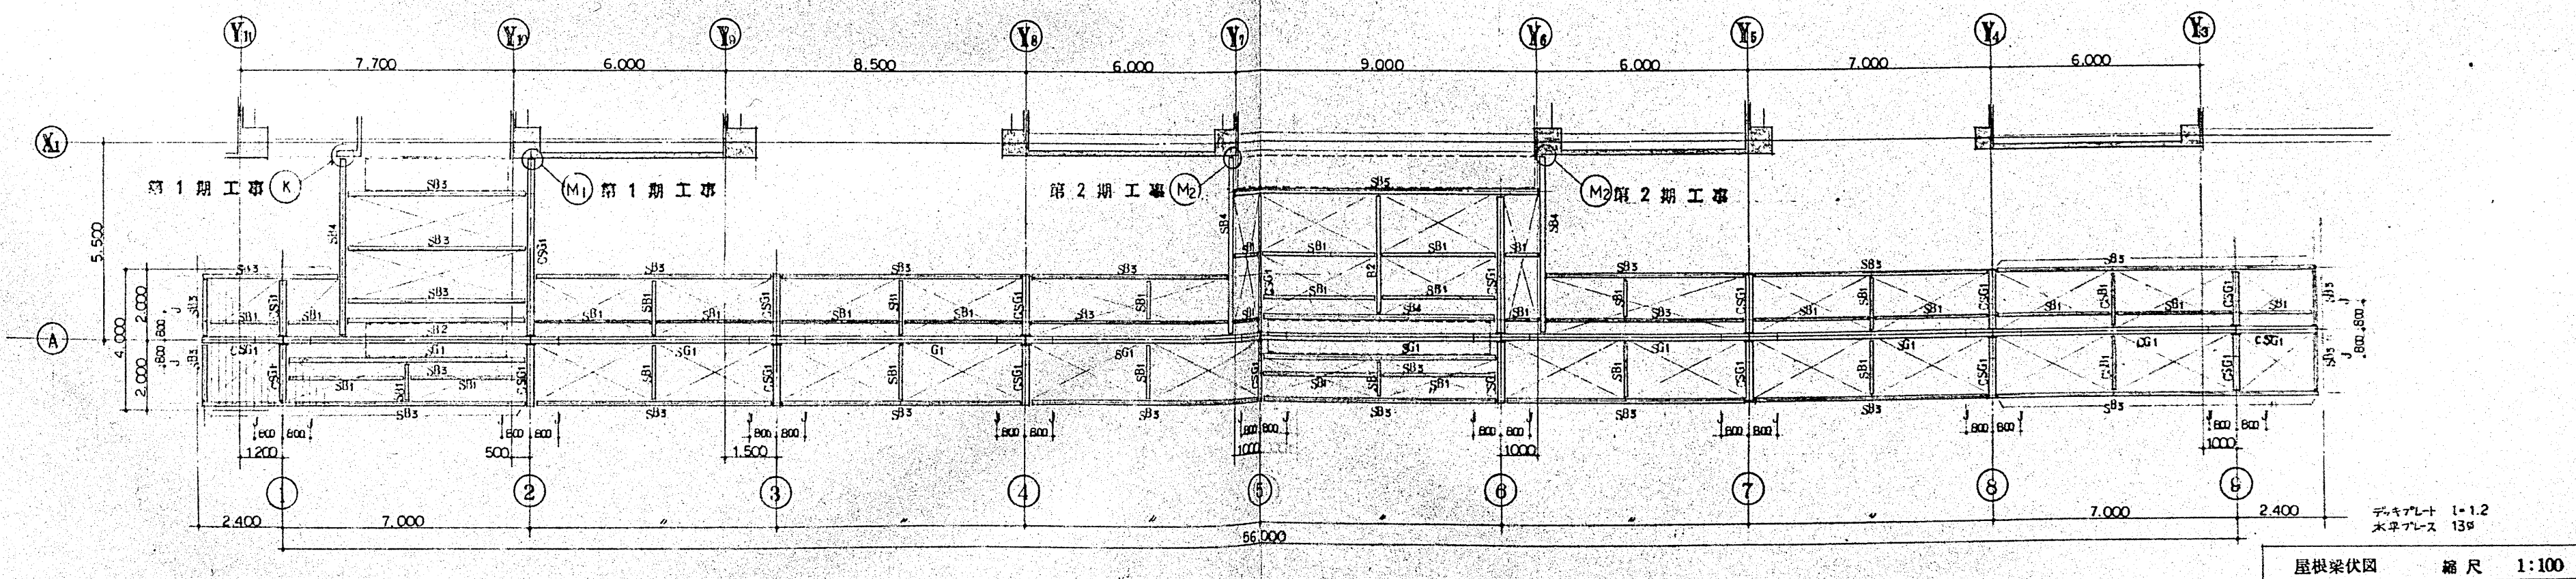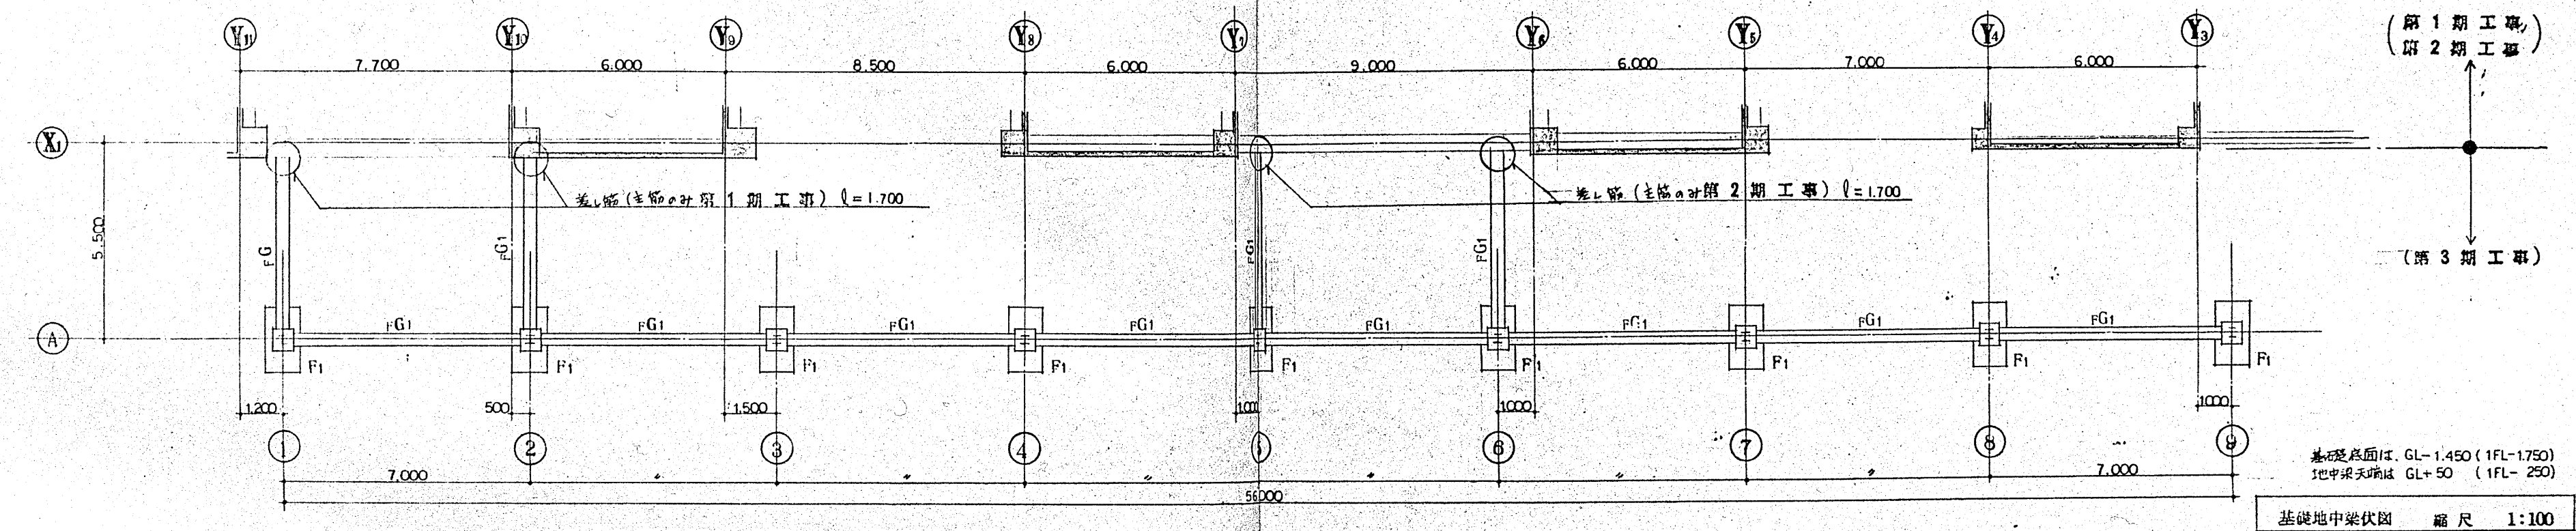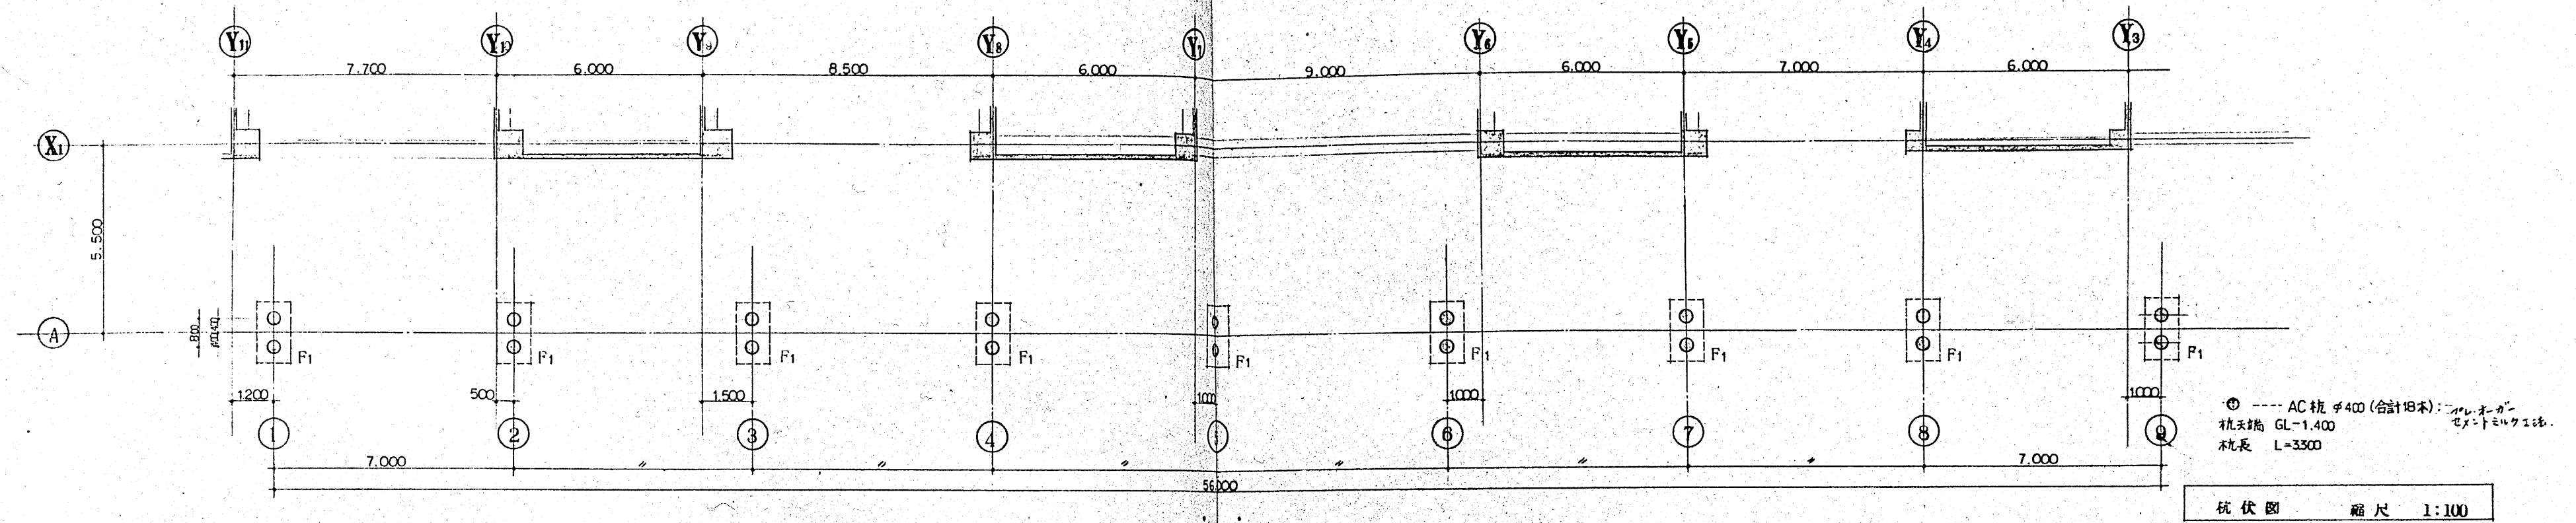


(第3期工事)
庇


建設事務局		小田原市立病院建設		工事設計図	
局長 保長 保員		図 杭伏図 (庇)	縮 1:100	設計番号	伊藤喜三郎建築研究所
		基礎地中梁伏図	尺 1:1	作図 56年7月	図面番号
		屋根梁伏図			構造
株式会社 伊藤喜三郎建築研究所					26

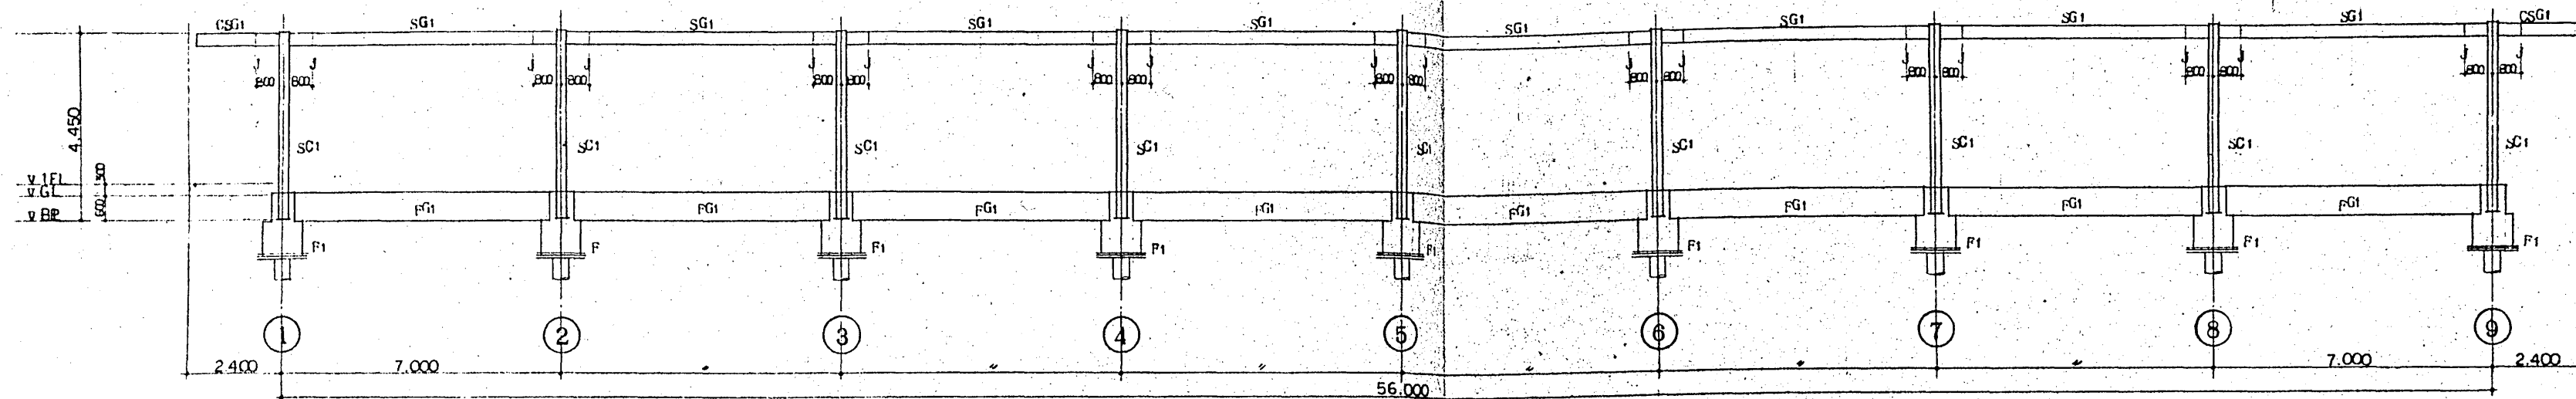


① 通り軸組図 縮尺 1:100

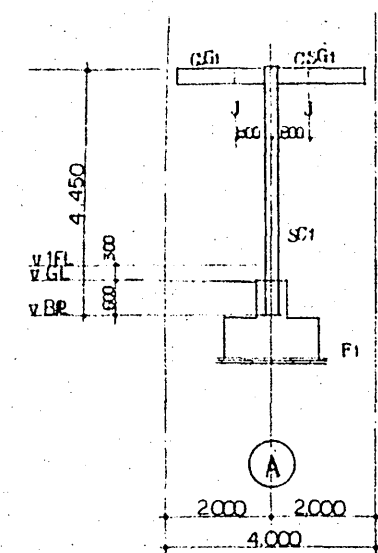

①, ③, ④, ⑦, ⑧, ⑨ 通り軸組図 縮尺 1:100

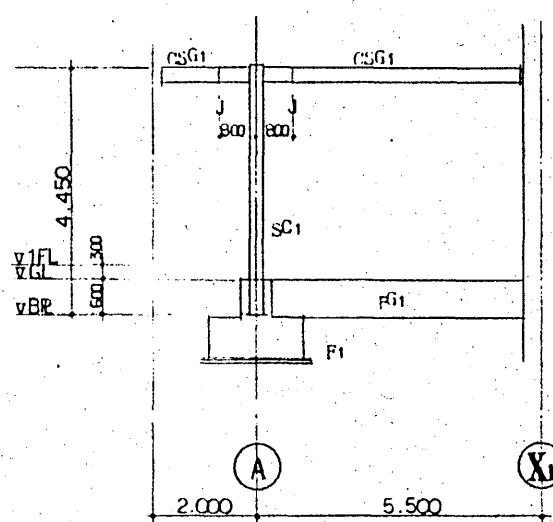


② 通り軸組図 縮尺 1:100

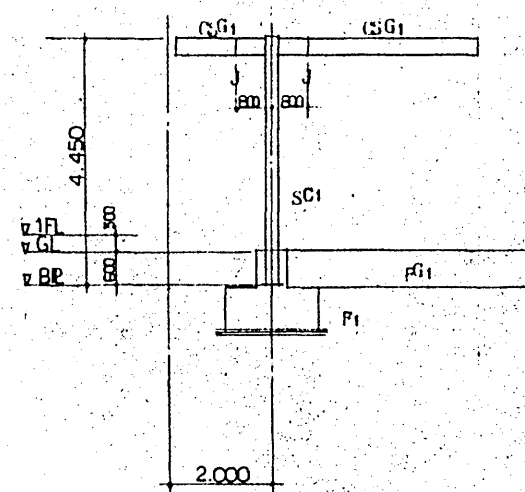


⑤, ⑥ 通り軸組図 縮尺 1:100


基礎リスト 縮尺 1:30

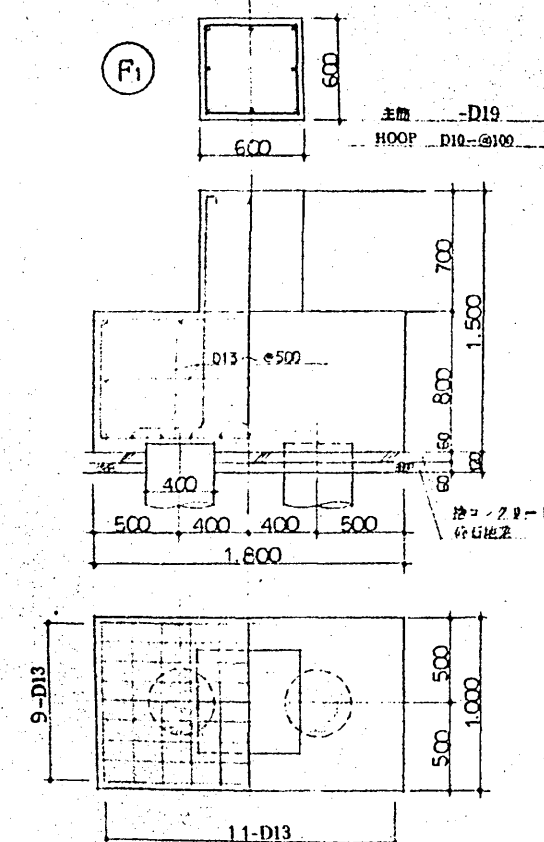

地中梁リスト 縮尺 1:30

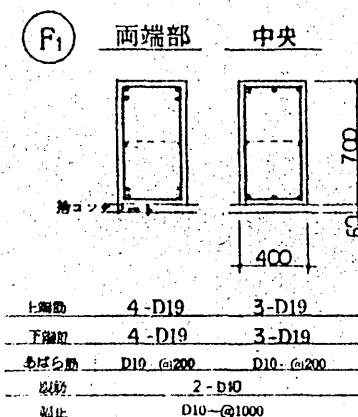



容接要領図

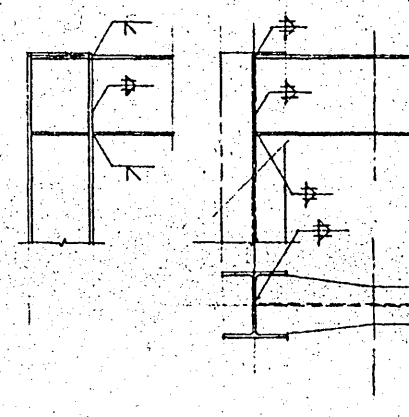

部材リスト

符号	断面
SG1	FR-12x222-150, WR-9 H-300x150x55x8
CSG1	H-300x150x55x8
SB1	H-150x75x5x7
SB2	H-200x100x5x8
SB3	H-250x125x5x8
SB4	H-300x150x5x8
SB5	H-350x175x6x9
SC1	H-250x250x9x14

接合部

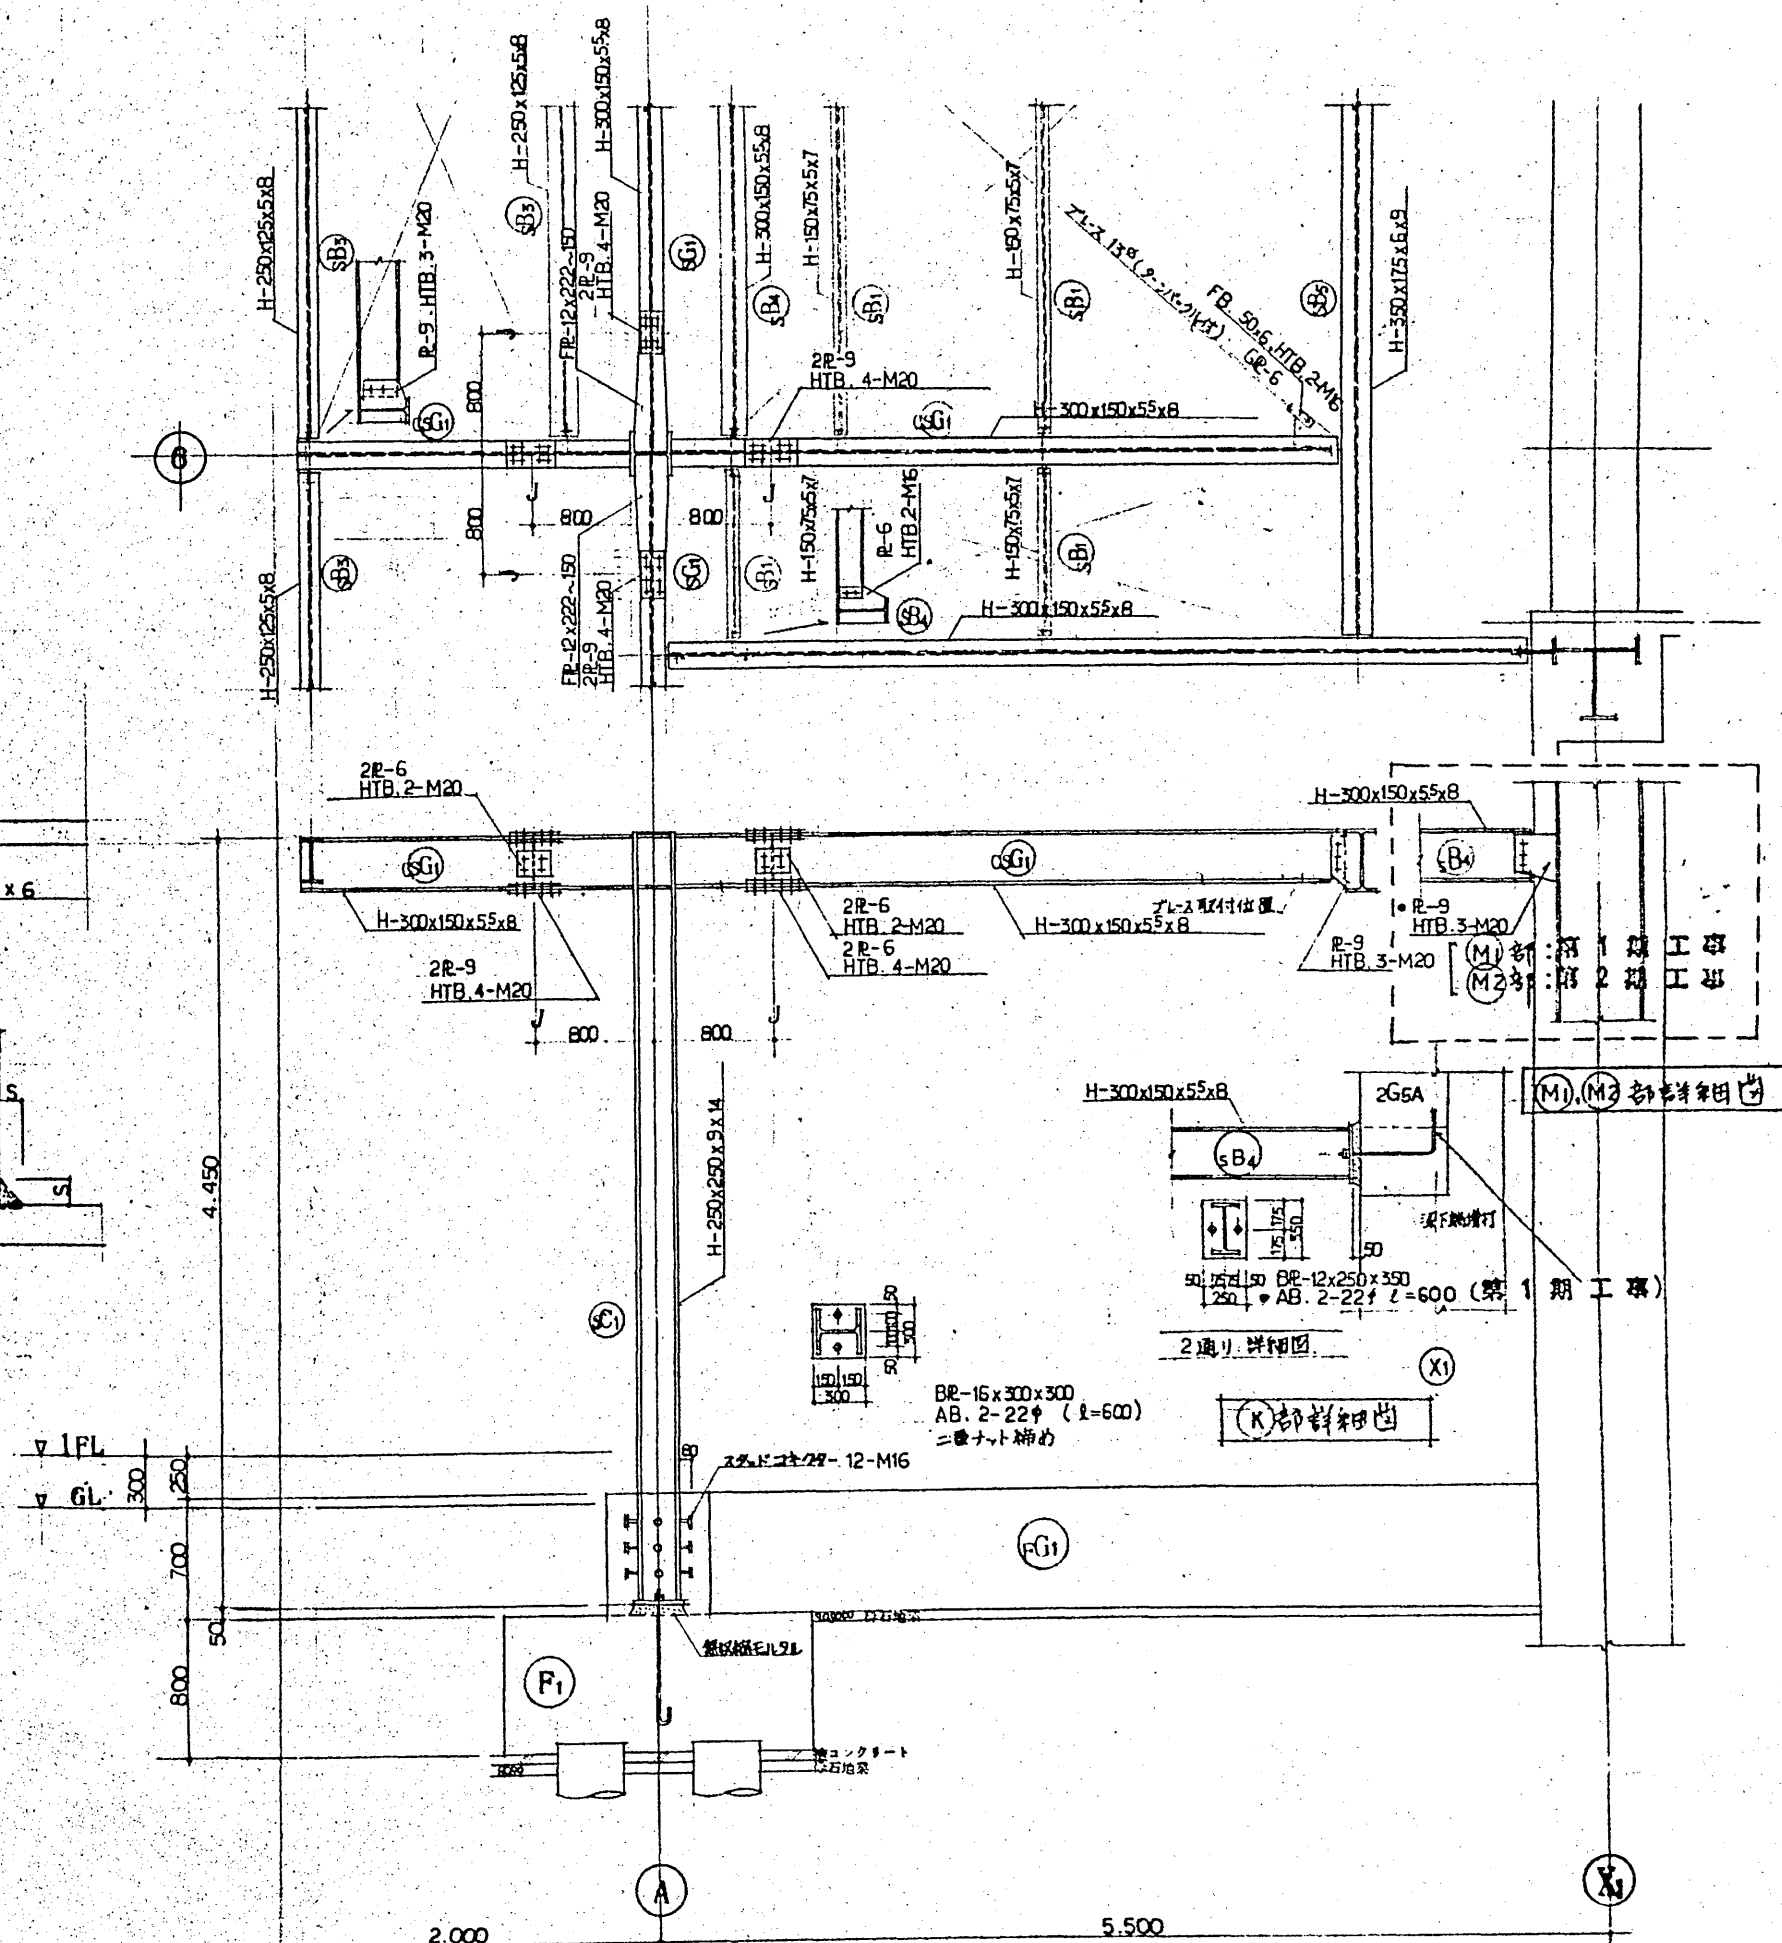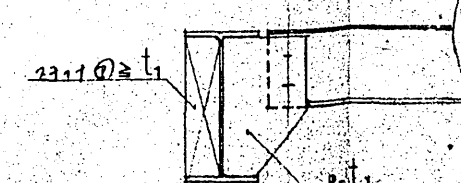

⑥ 通り鉄骨詳細図 縮尺 1:30

(第3期工事)

建設事務局

小田原市立病院建設

工事設計図

局長、係長、係員

図 軸組図、基礎リスト 縮尺 1:100
面 地中梁リスト、部材リスト 縮尺 1:30
名 ⑥ 通り鉄骨詳細図 縮尺 1:30

設計番号

作図56年7月

図面番号

構造

株式会社 伊藤喜三郎建築研究所

27