


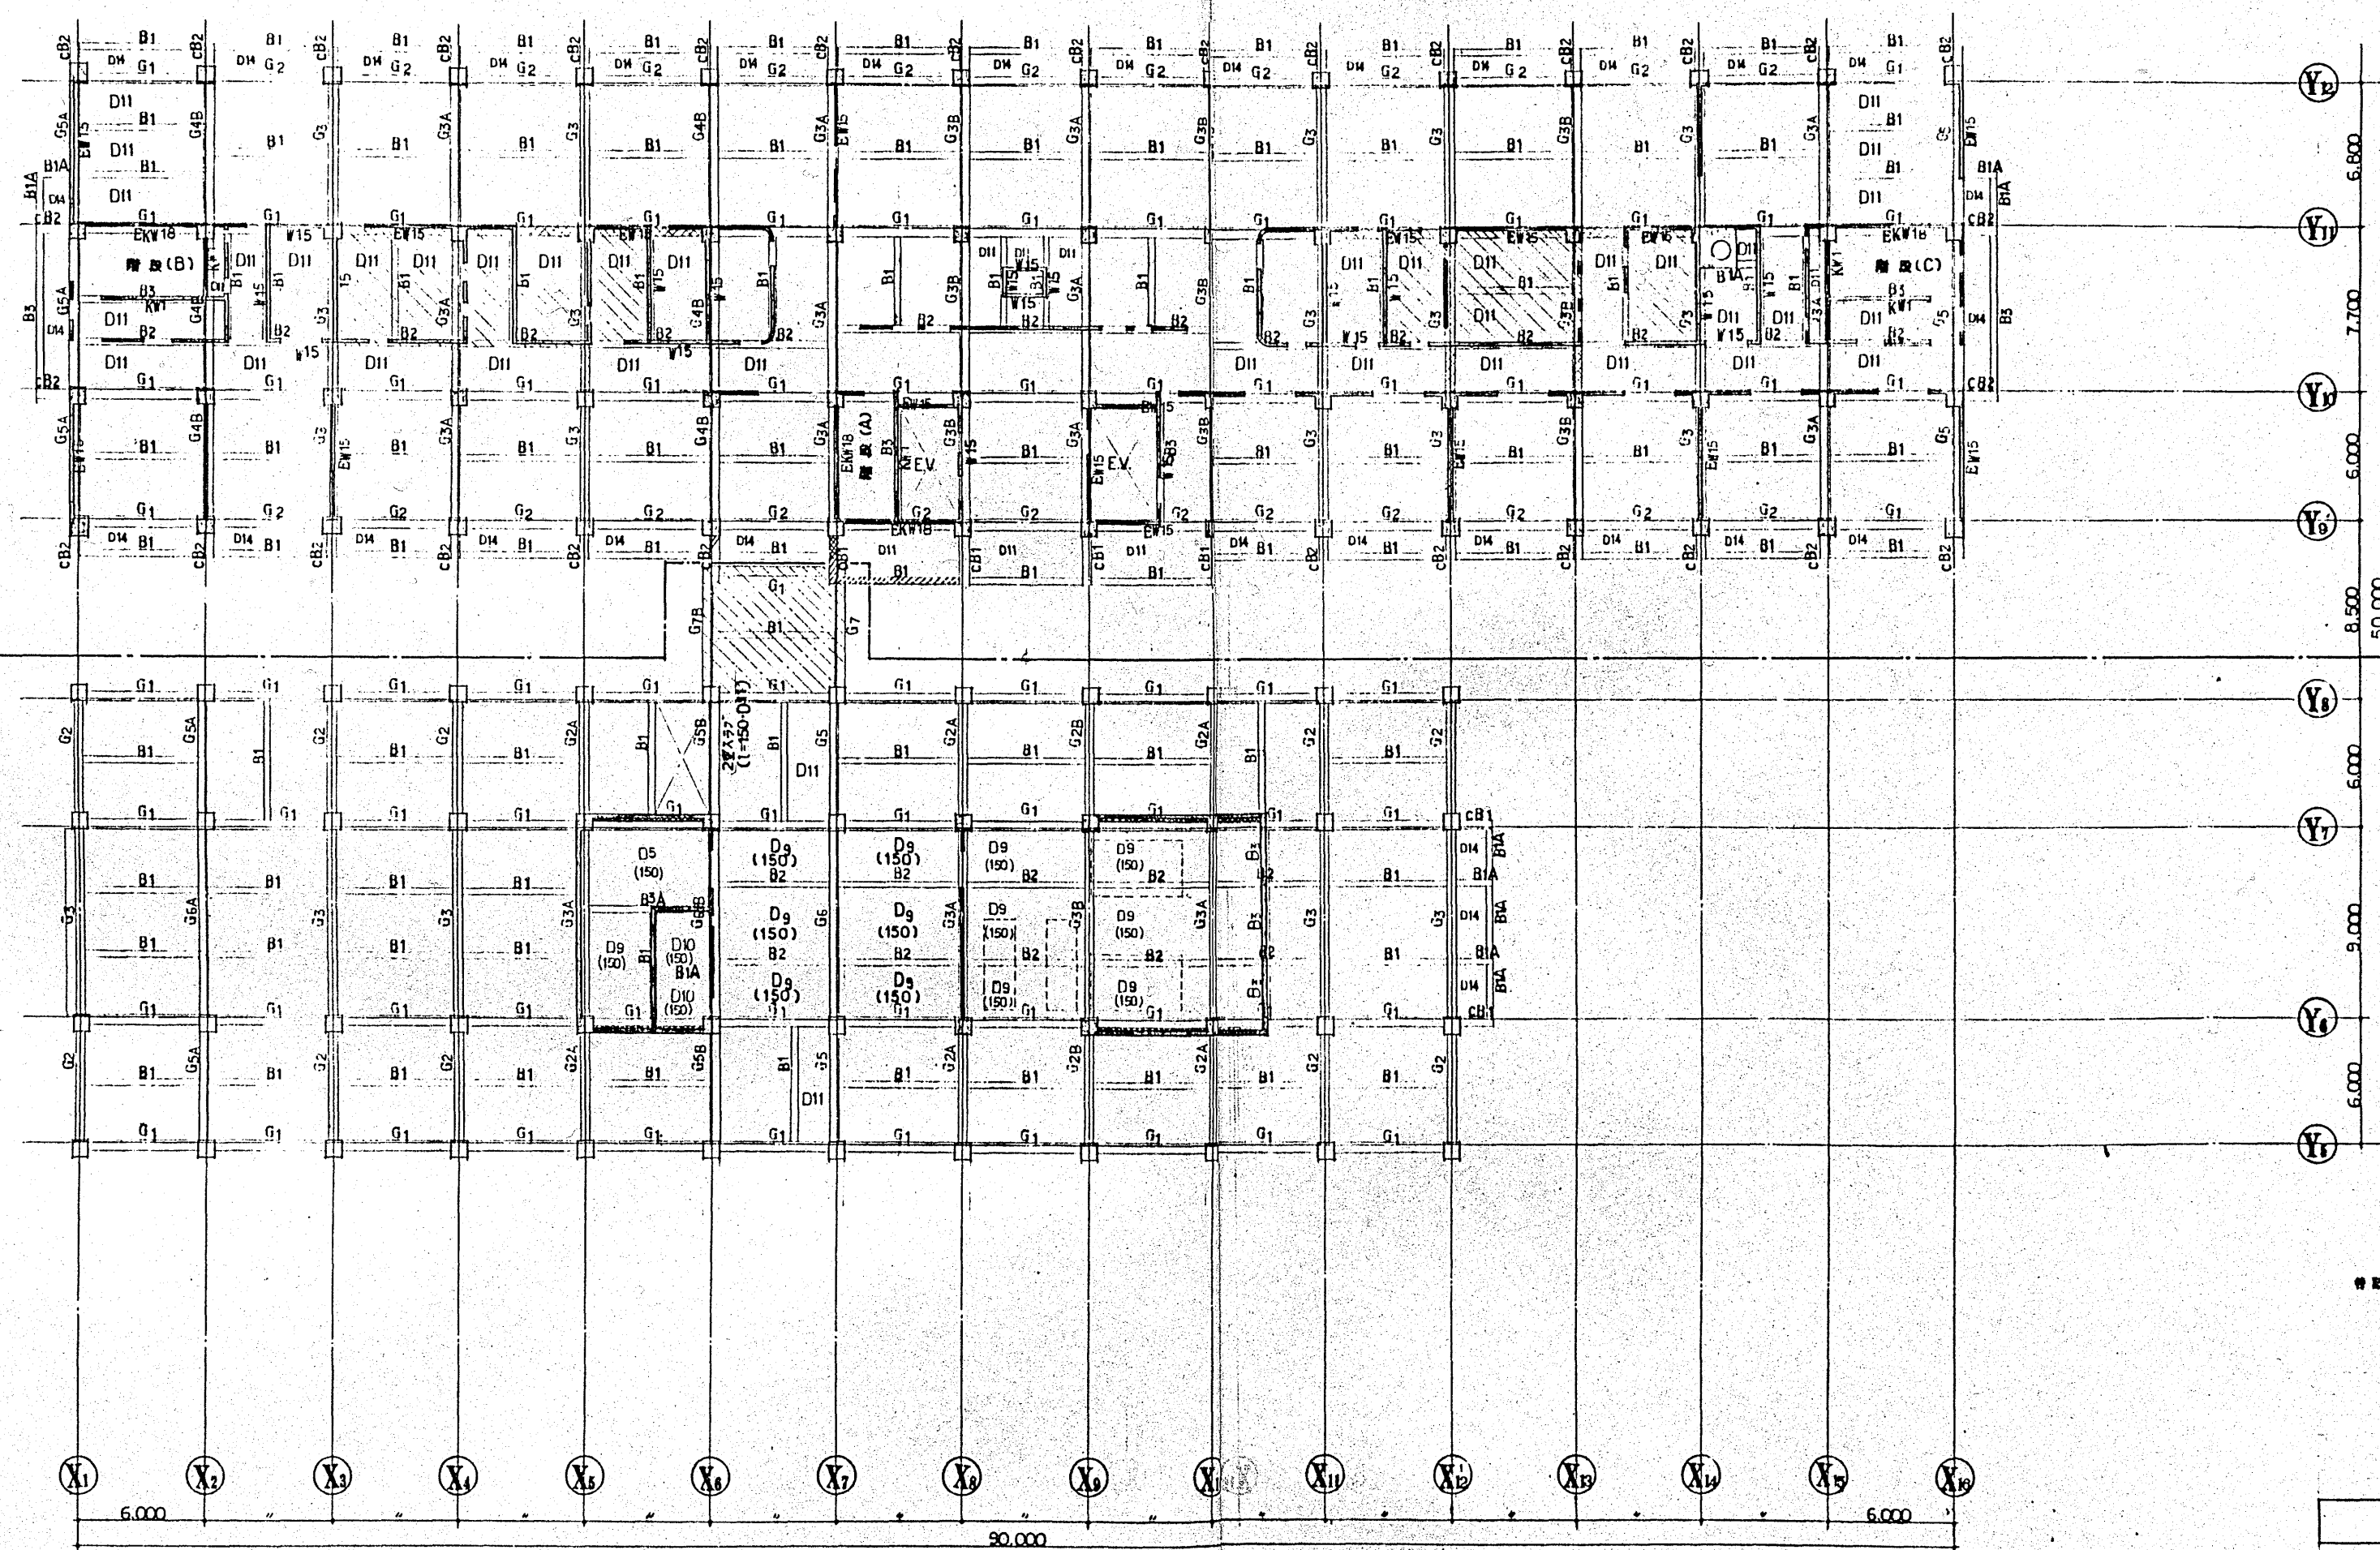

※ 断面図  
 スラフ厚さ ----- A11  
 スラフ厚さ ----- L=130  
 スラフ天端 ----- FL-30  
 ----- FL-150  
 ----- 逆縁表示  
 ----- FL+540

※ 断面図  
 スラフ厚さ ----- B11  
 スラフ厚さ ----- L=130  
 スラフ天端 ----- FL-30  
 ----- FL-1100  
 ----- 逆縁表示


4号棟伏図 縮尺 1:200

(第2期工事)  
 中央診療棟

第2期工事  
 中央診療棟

|                |            |                     |          |                      |      |
|----------------|------------|---------------------|----------|----------------------|------|
| 建設事務局          |            | 小田原市立病院建設           |          | 工事設計図                |      |
| 局長 係長 係員       | 図面番号 4号棟伏図 | 縮尺 1:200            | 設計番号     | 図面番号                 | 図面番号 |
|                |            |                     | 作図 56年7月 | 校対                   | 校対   |
| 株式会社 伊藤三郎建築研究所 |            | 一級建築士事務所登録番号 第2215号 |          | 二級建築士事務所登録番号 第03776号 |      |



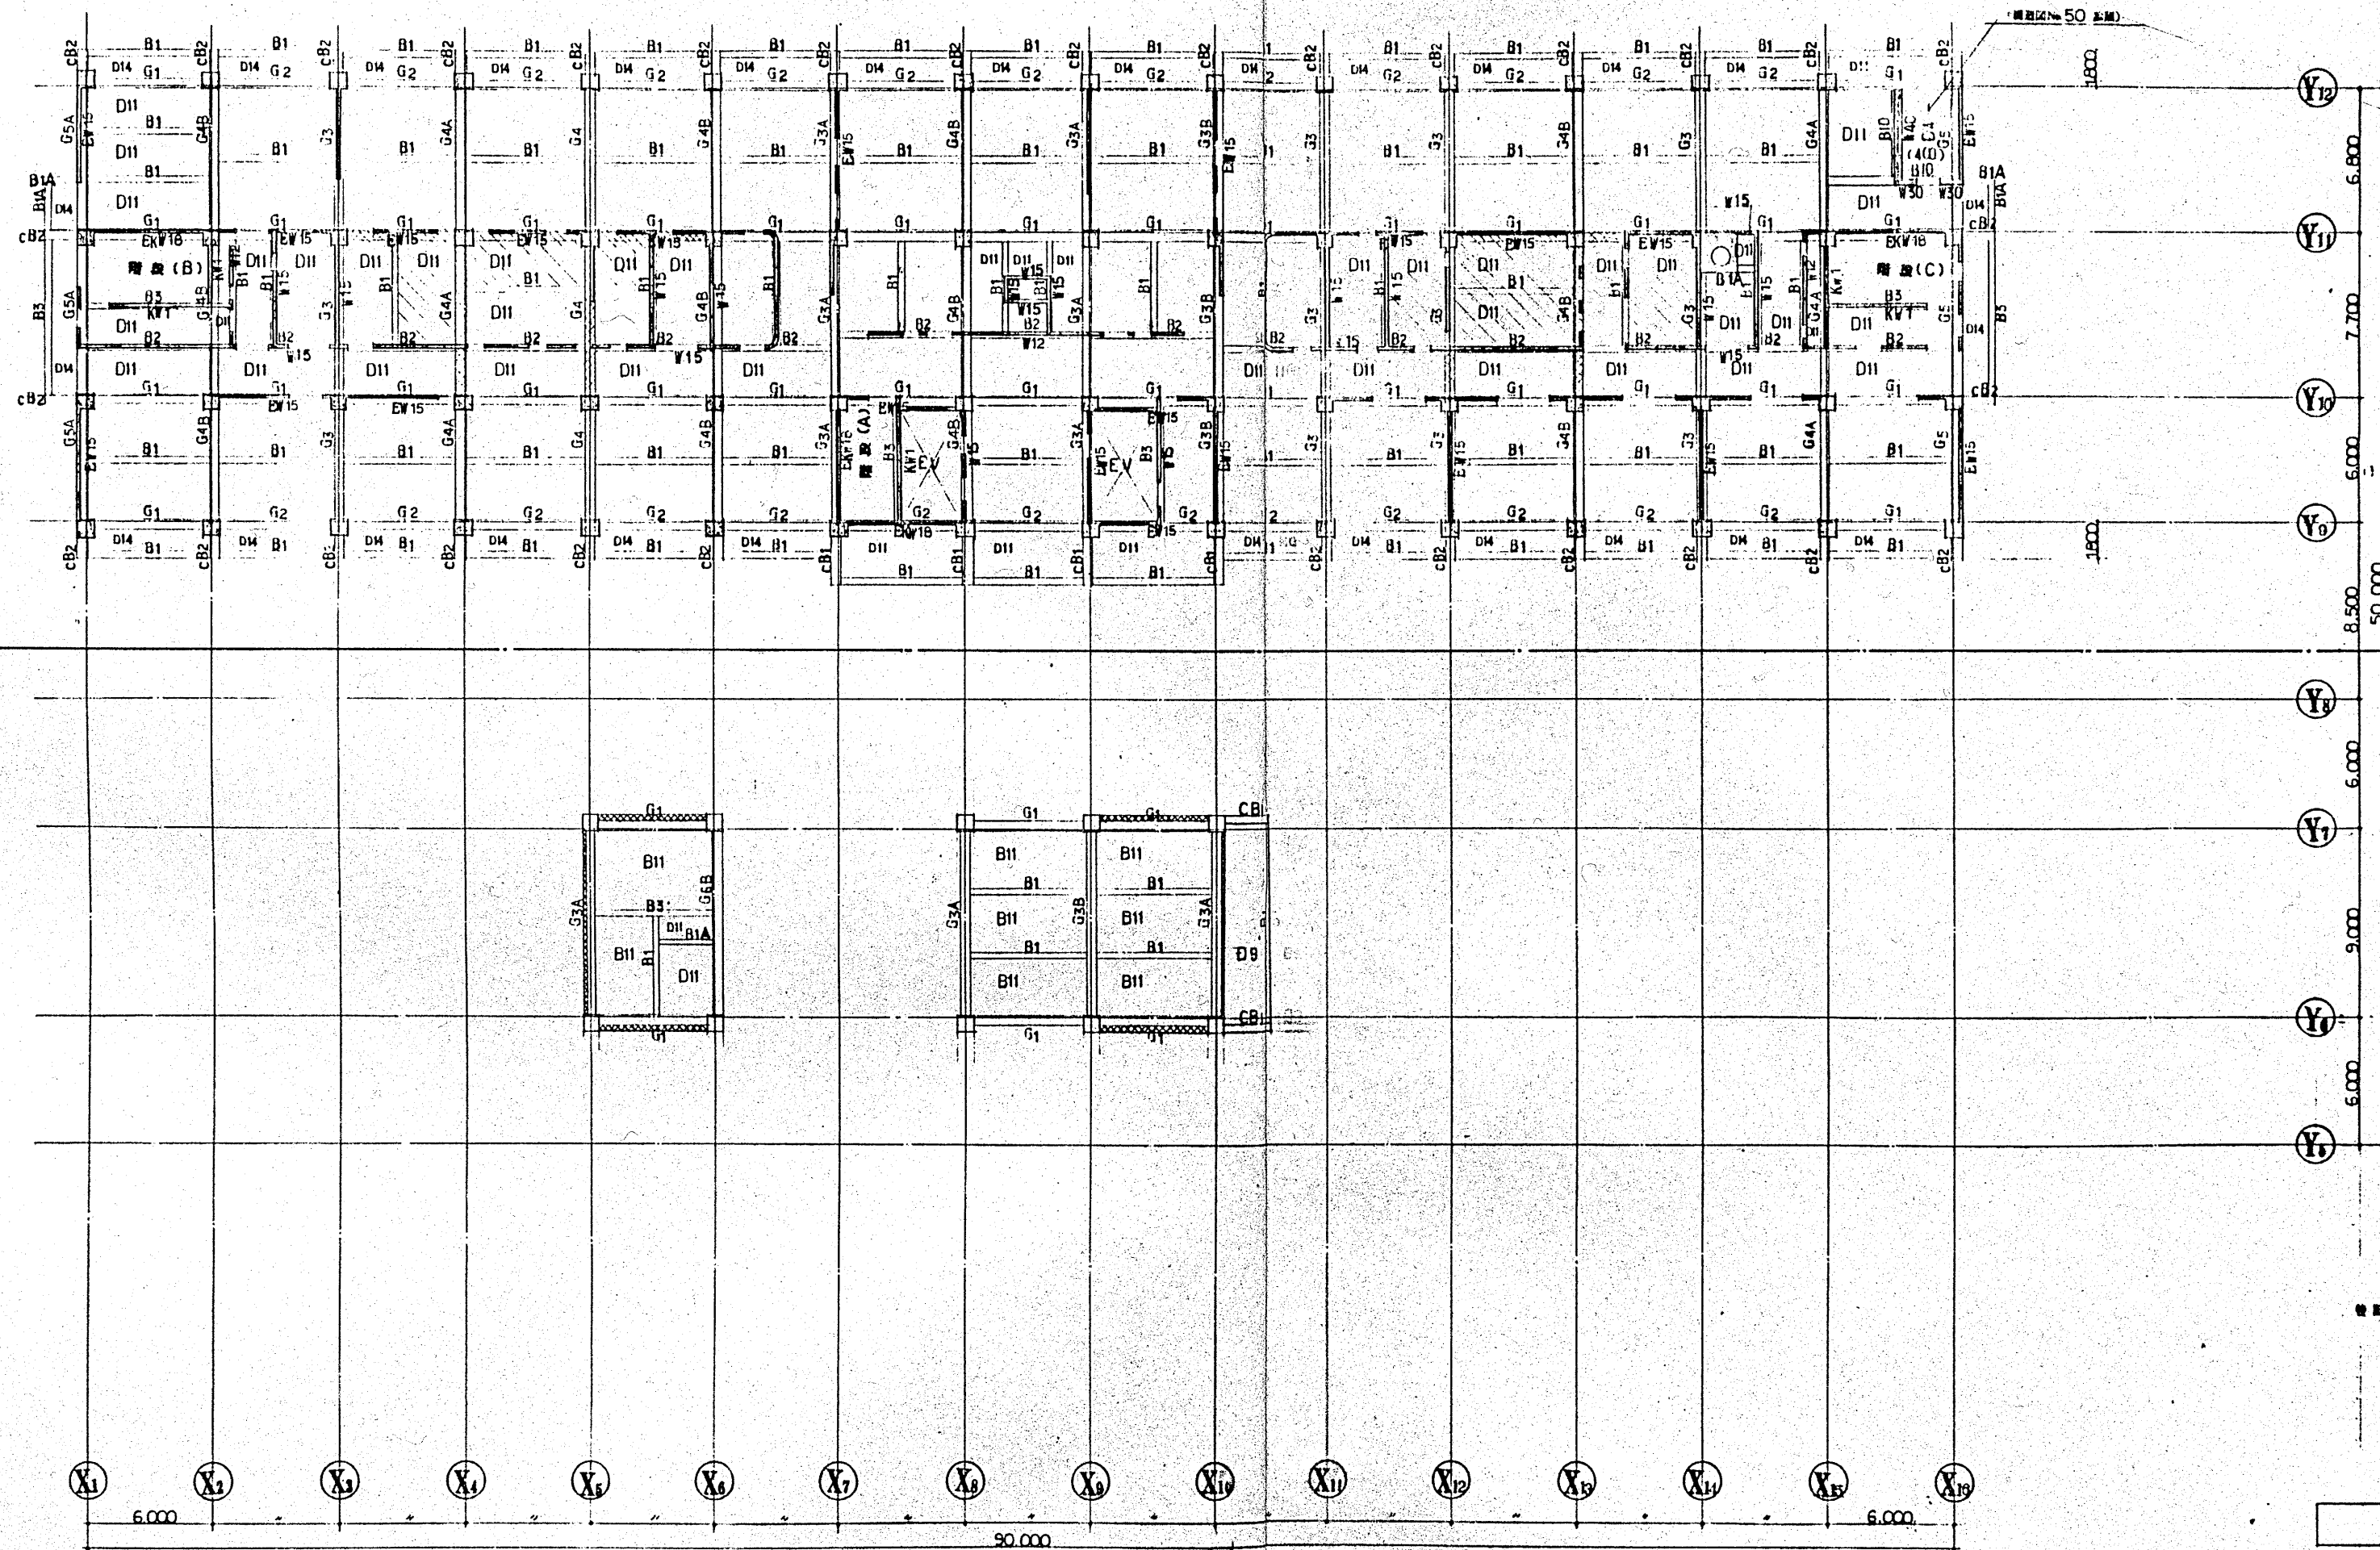

スラブ厚さ --- A-11  
 スラブ厚さ --- E-130  
 スラブ厚さ --- FL-30  
 スラブ厚さ --- FL-150

スラブ厚さ --- 1-130  
 スラブ厚さ --- FL-30

5階梁伏図 縮尺 1:200

第1期工事










第2期工事

中央診療棟





第2期工事  
中央診療棟

|                 |          |           |          |       |    |
|-----------------|----------|-----------|----------|-------|----|
| 建設事務局           |          | 小田原市立病院建設 |          | 工事設計図 |    |
| 局長 係長 係員        | 図名 5階梁伏図 | 縮尺 1:200  | 設計番号     | 図章    | 図章 |
|                 | 図名       | 縮尺 1:     | 作成 56年7月 | 図章    | 図章 |
| 株式会社 伊藤喜三郎建築研究所 |          | 図章        |          | 図章    |    |
|                 |          |           |          | 21    |    |




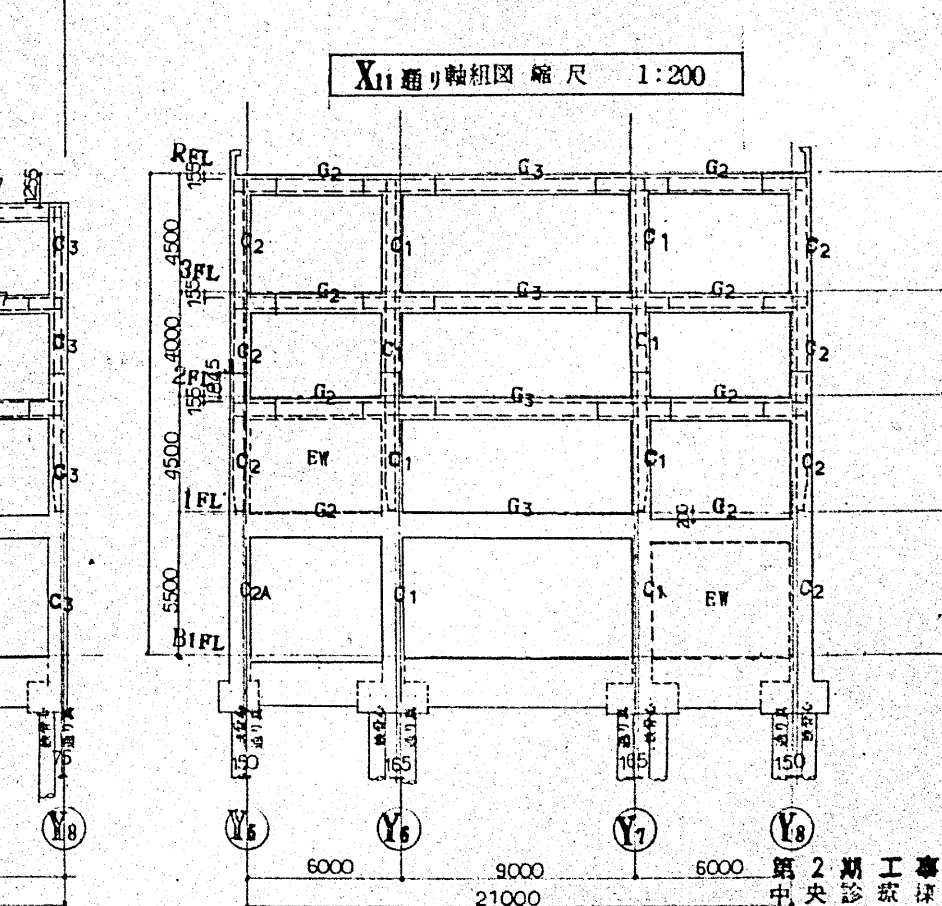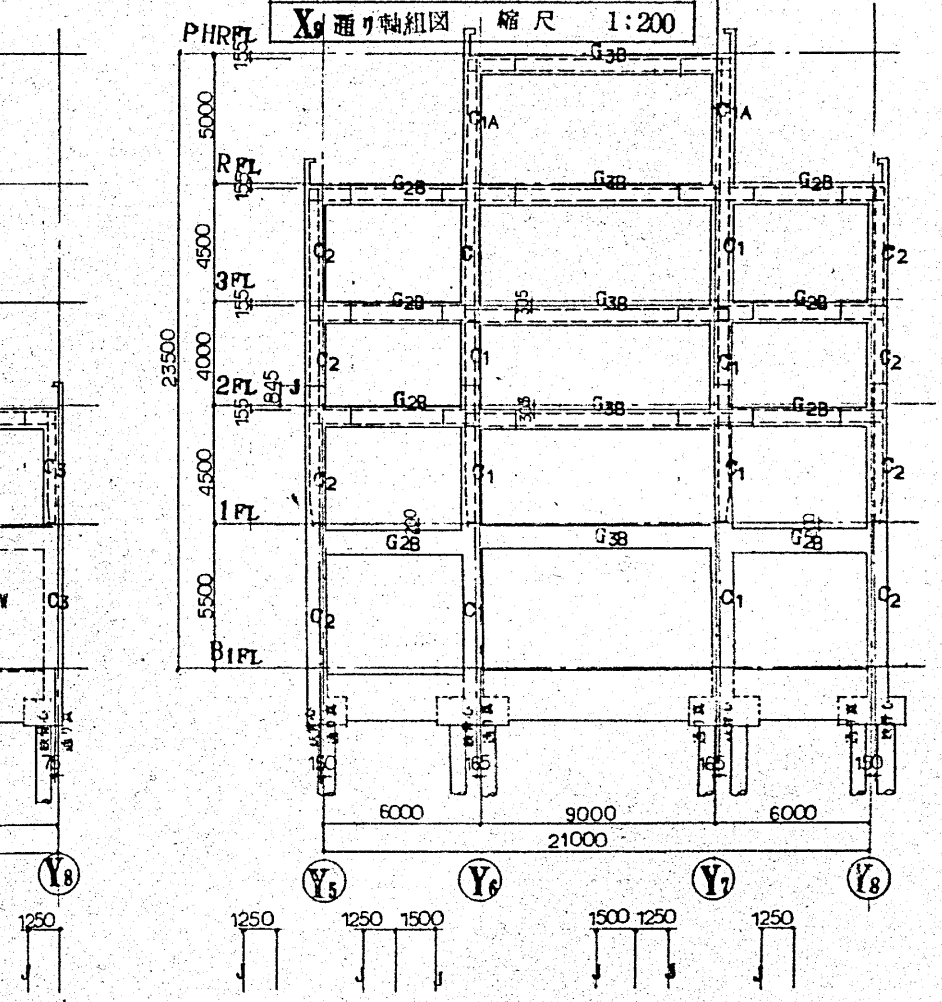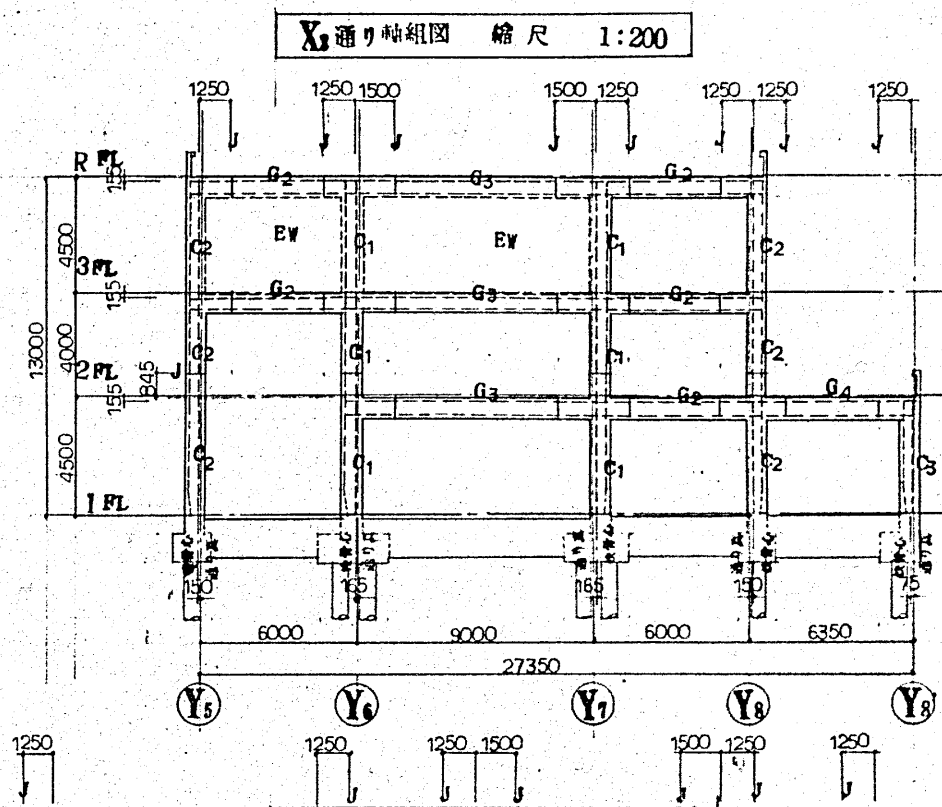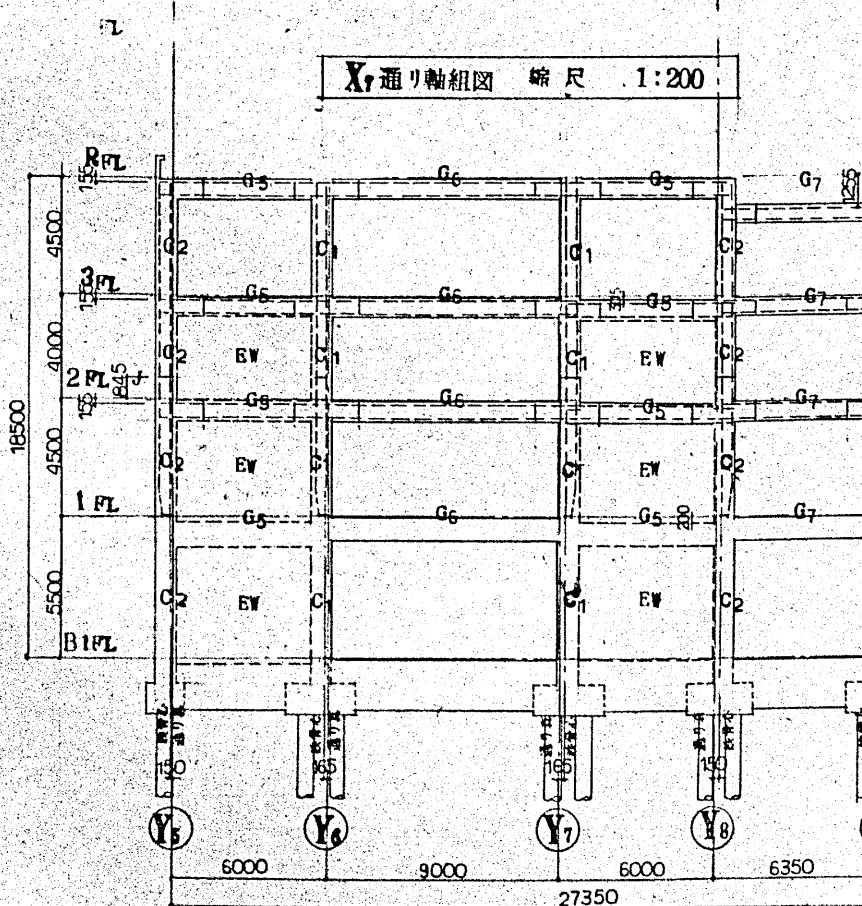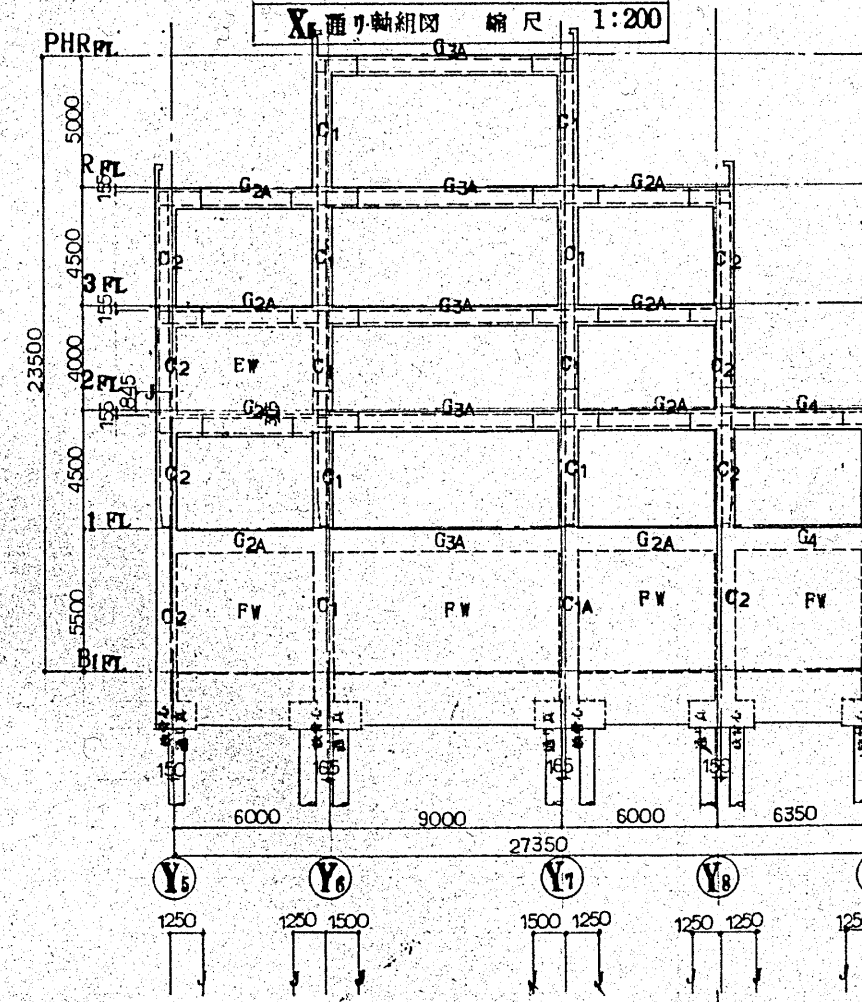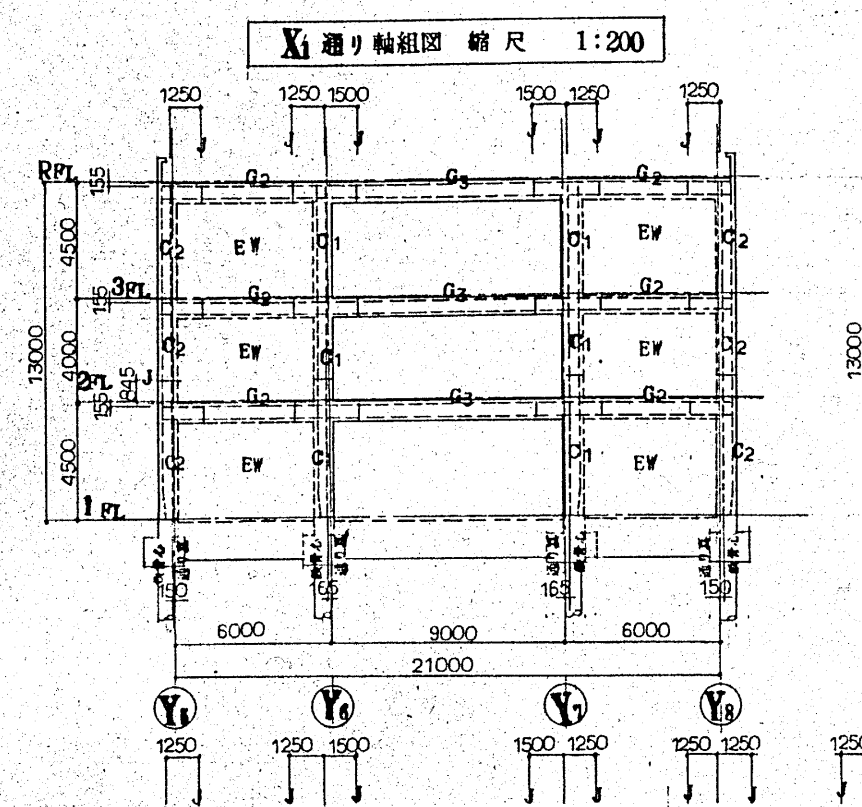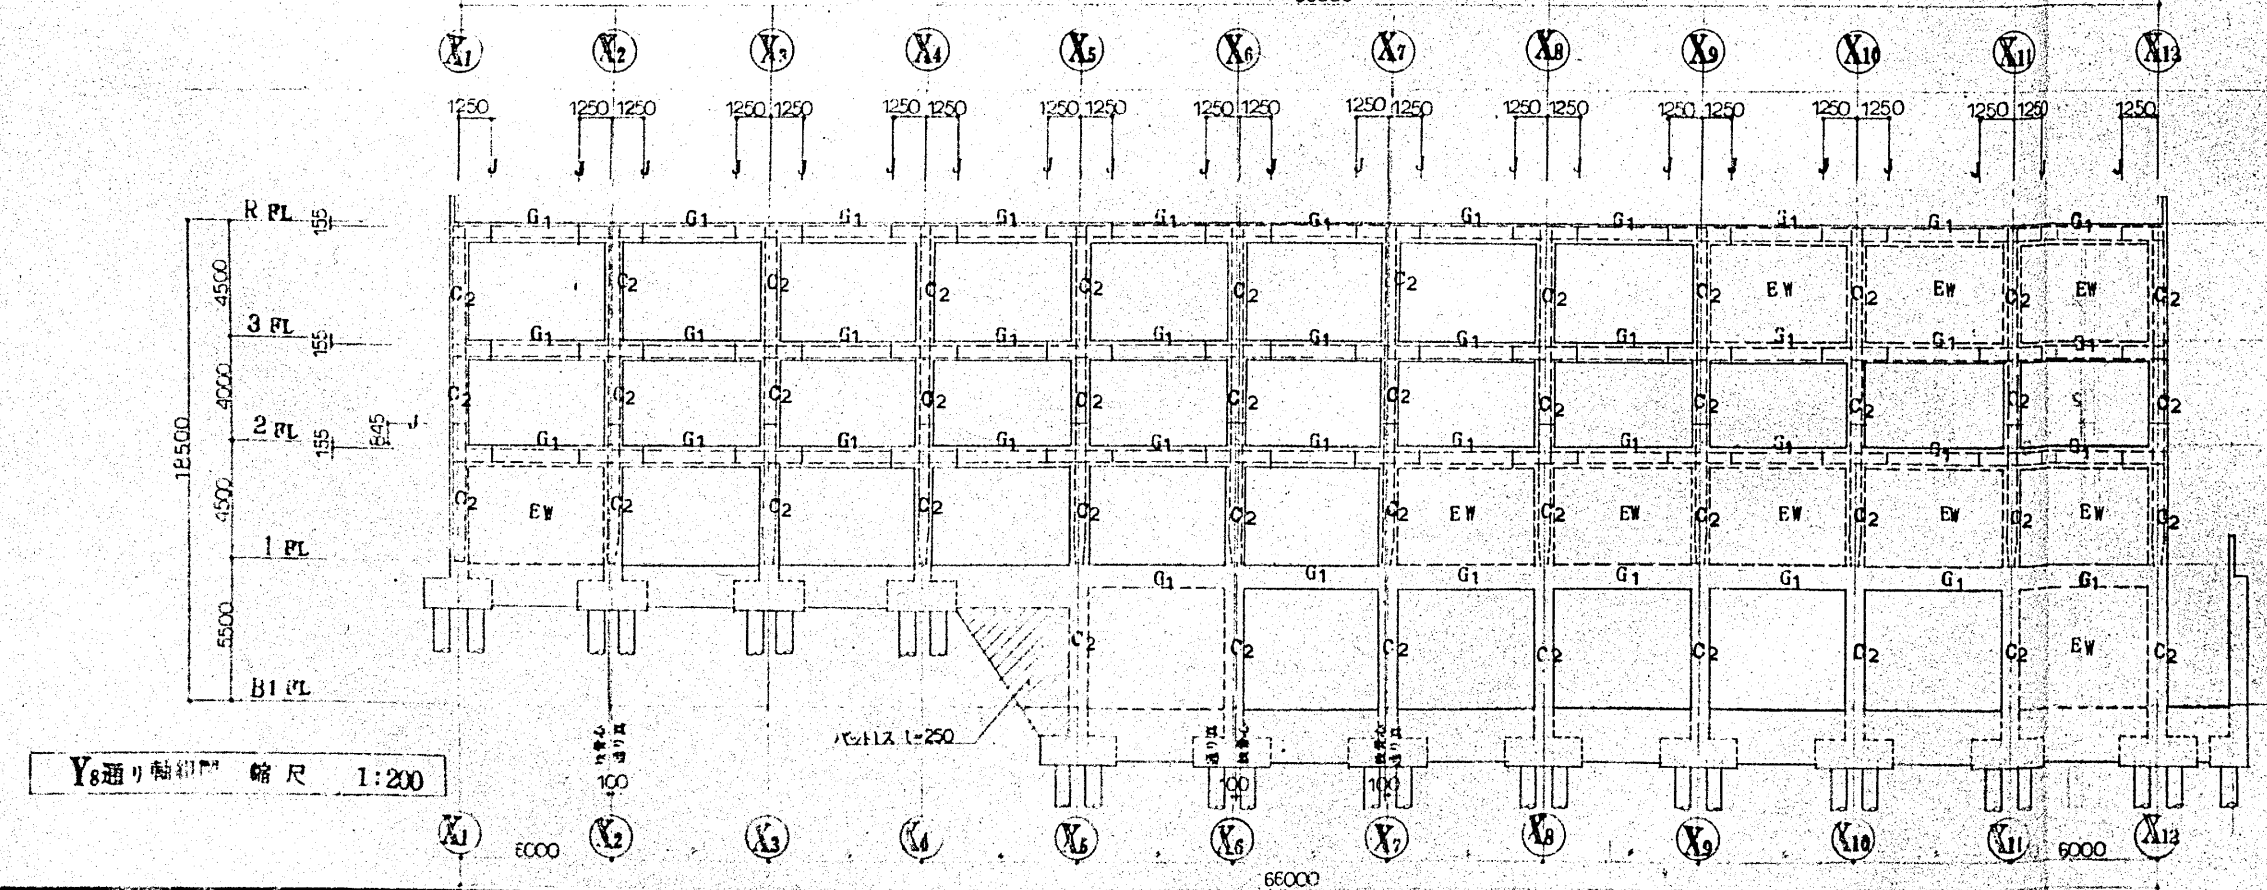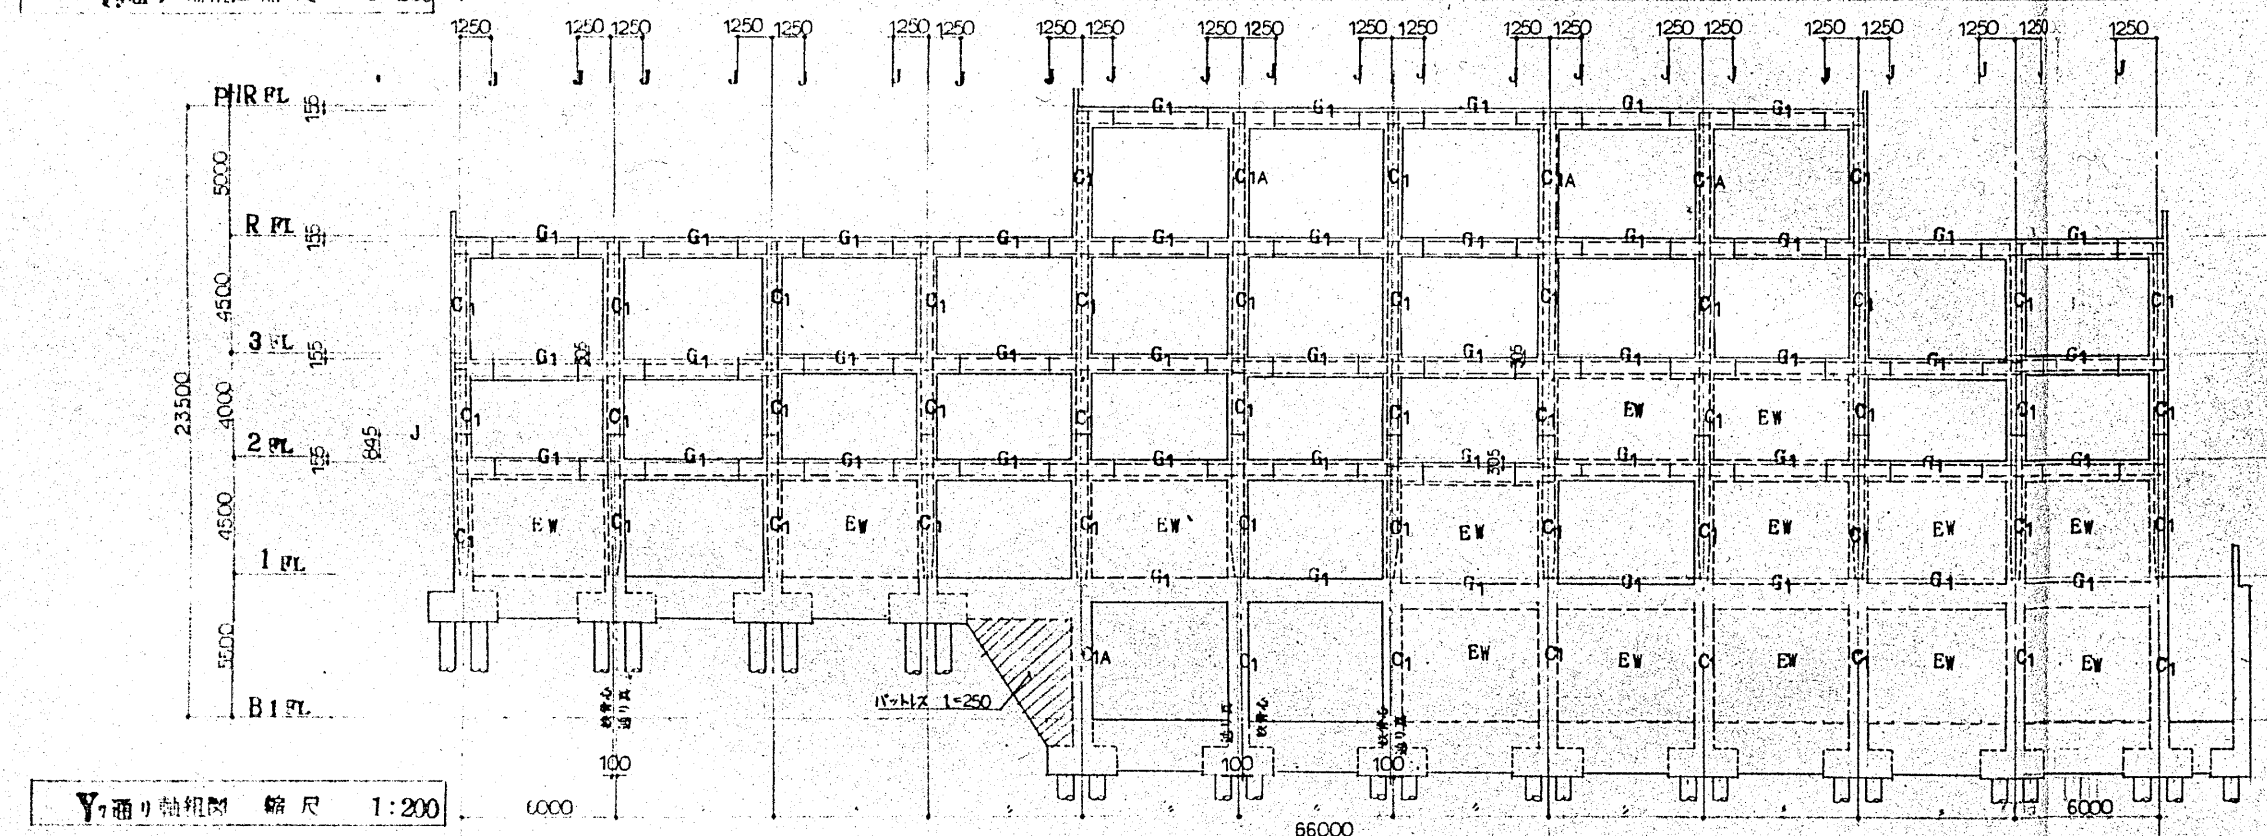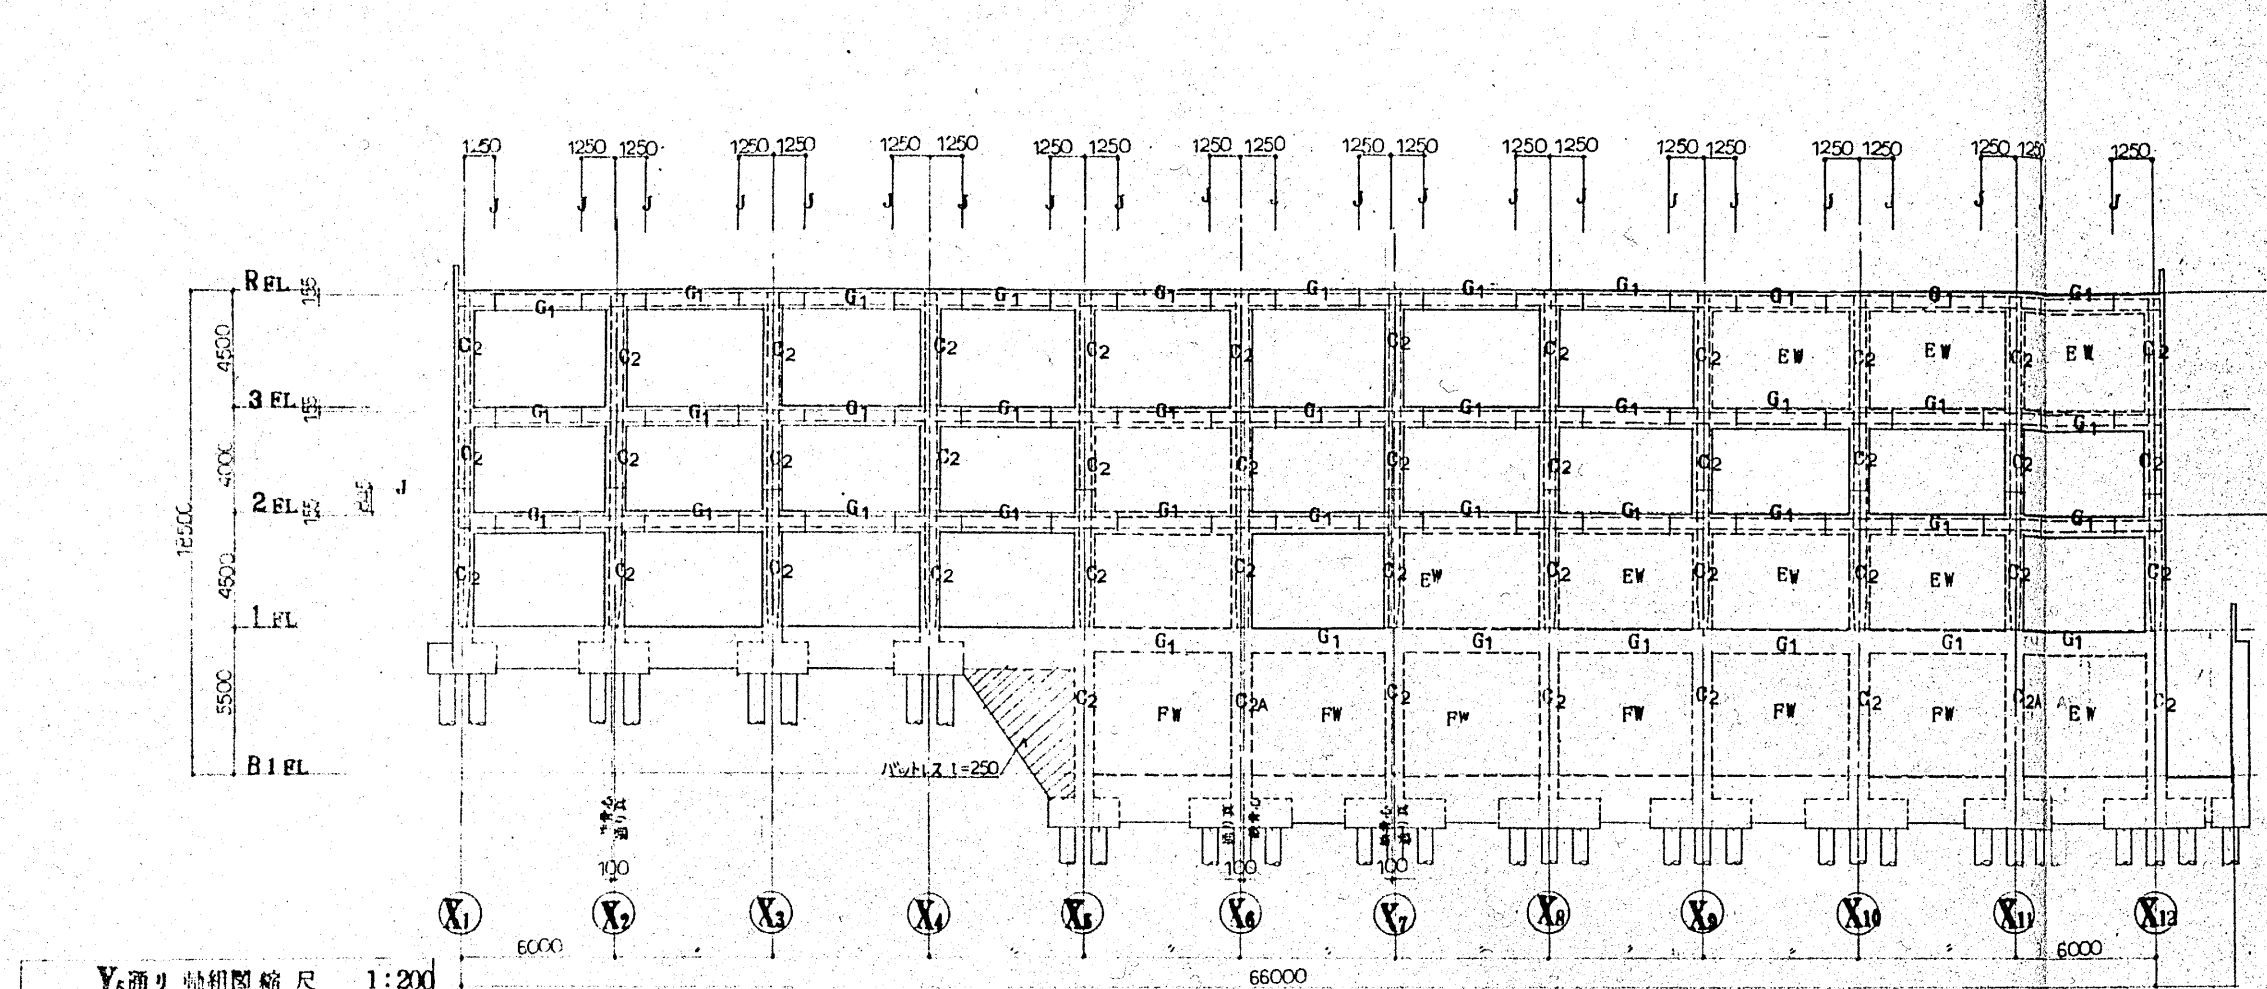







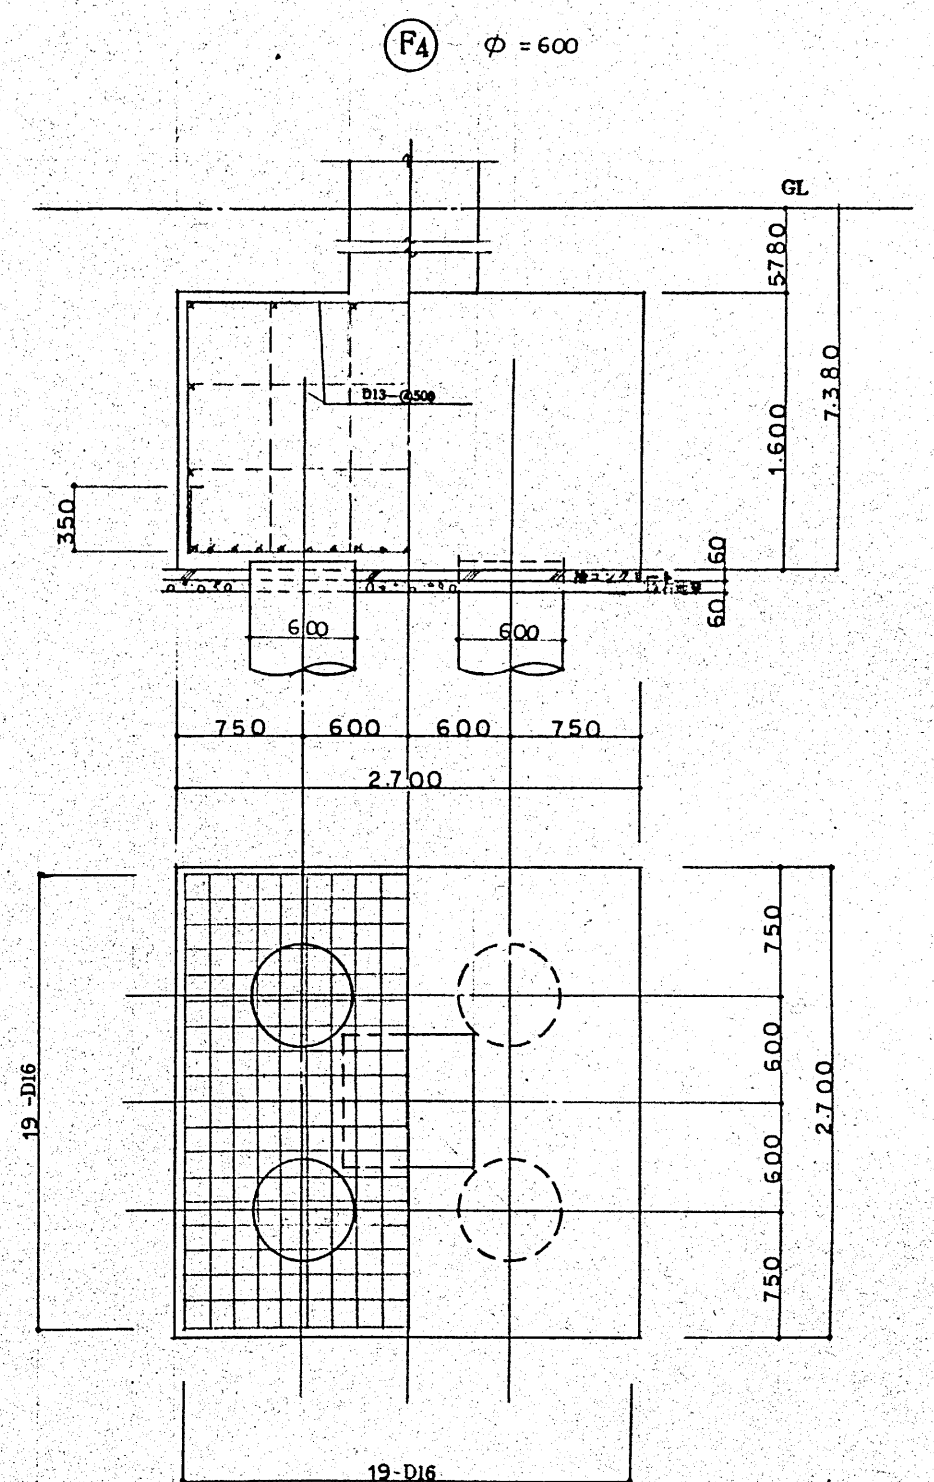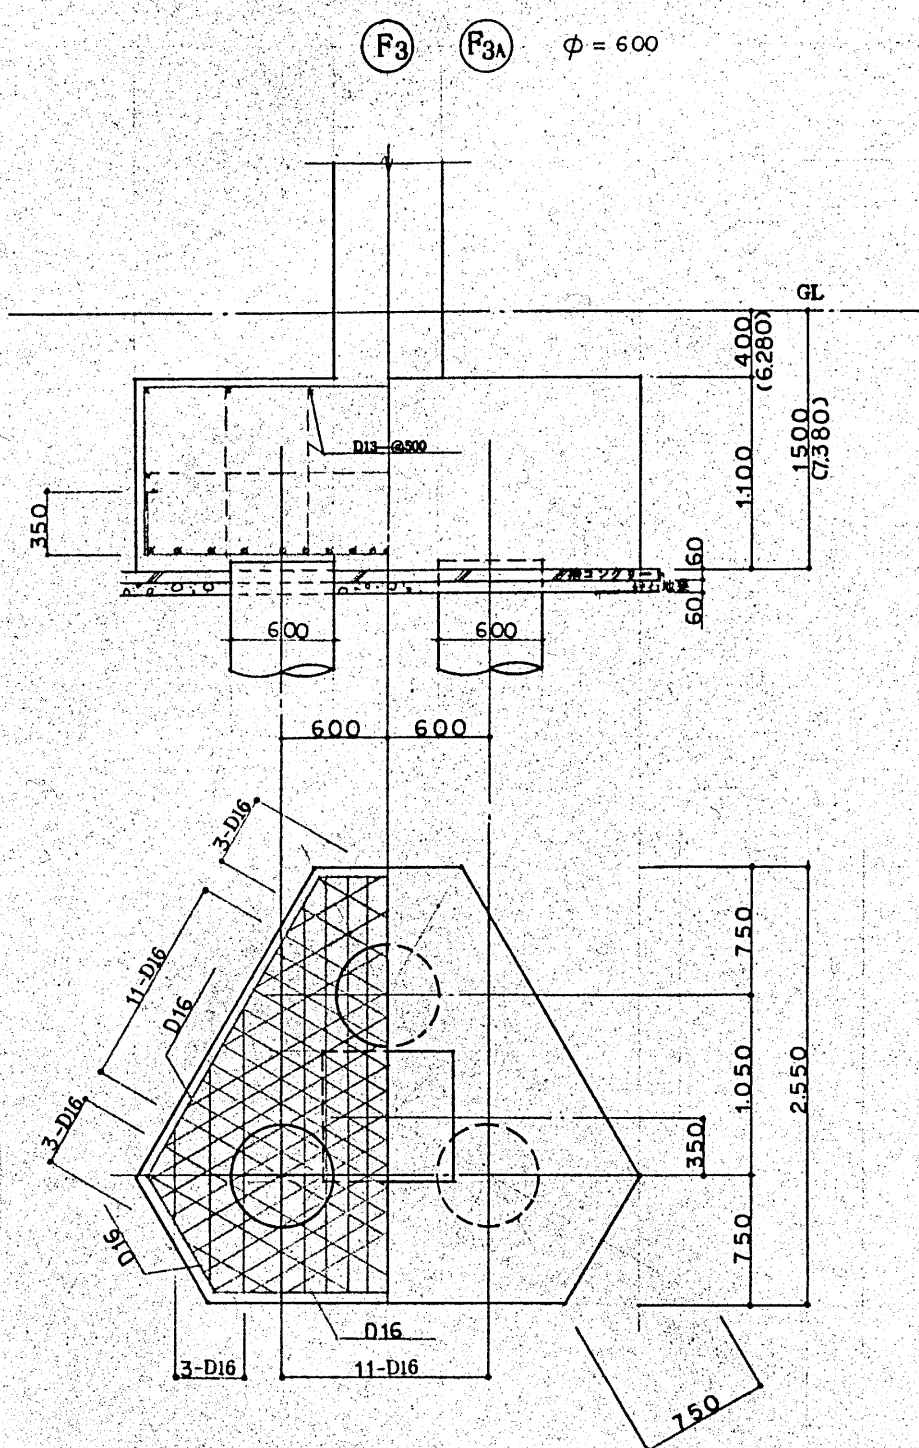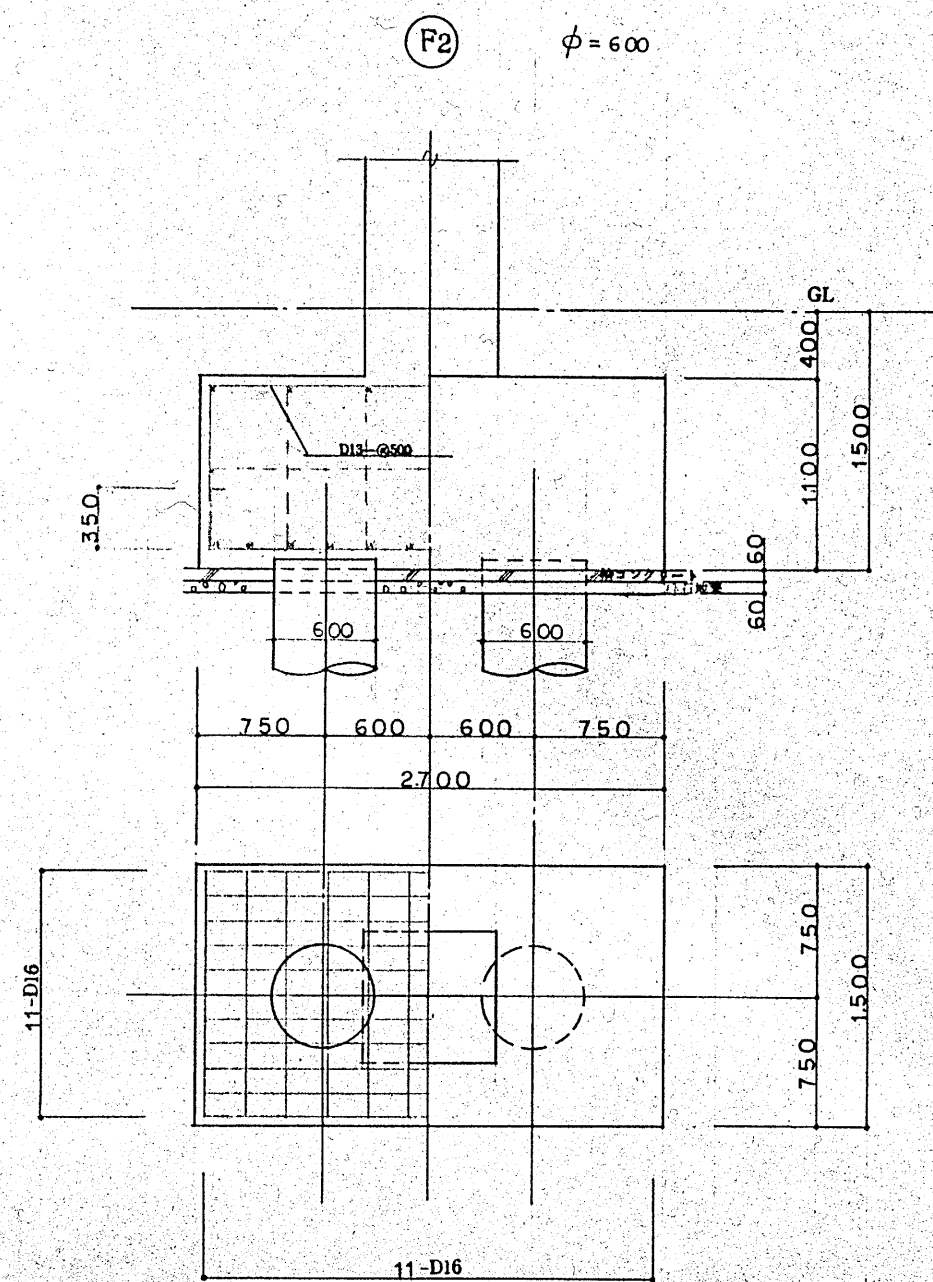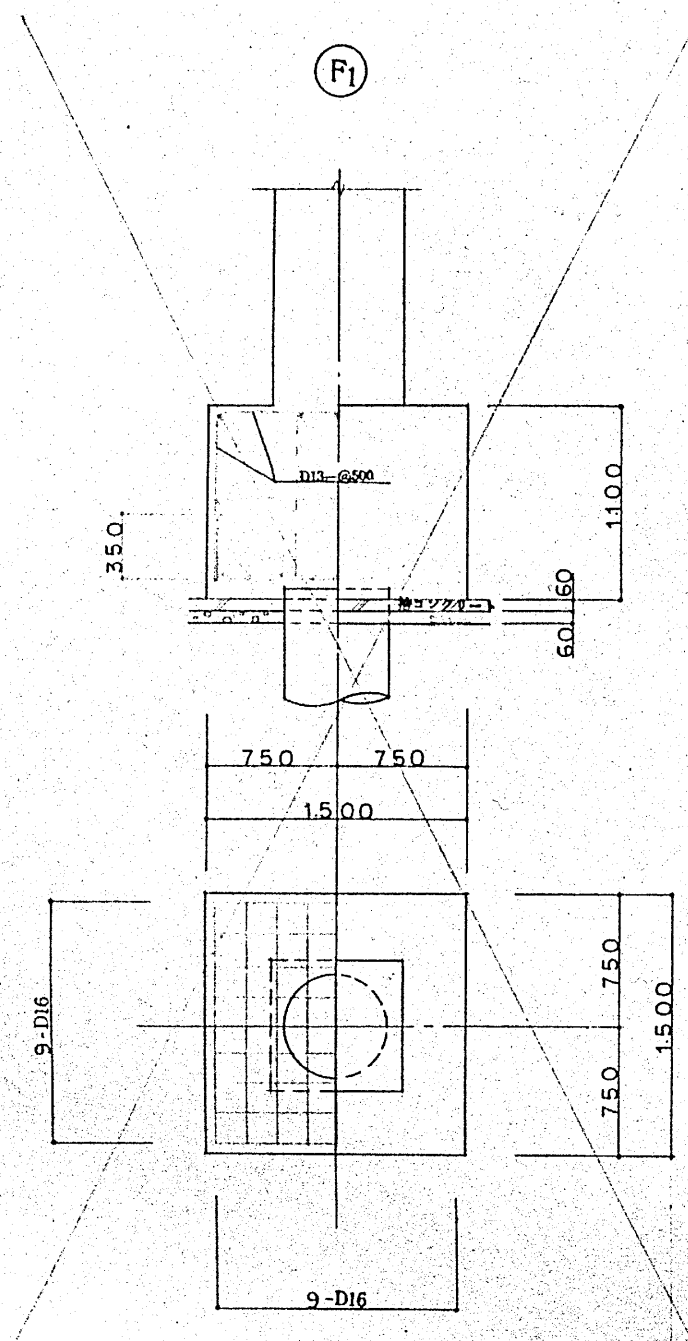

杭頭処理卓線図 縮尺 1:30

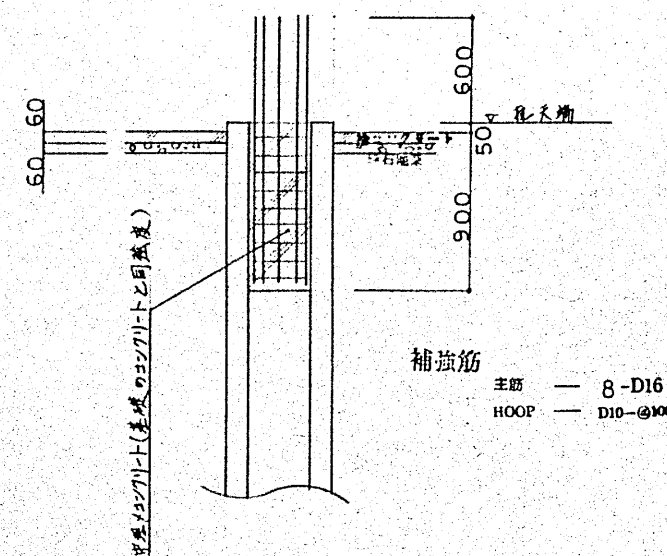



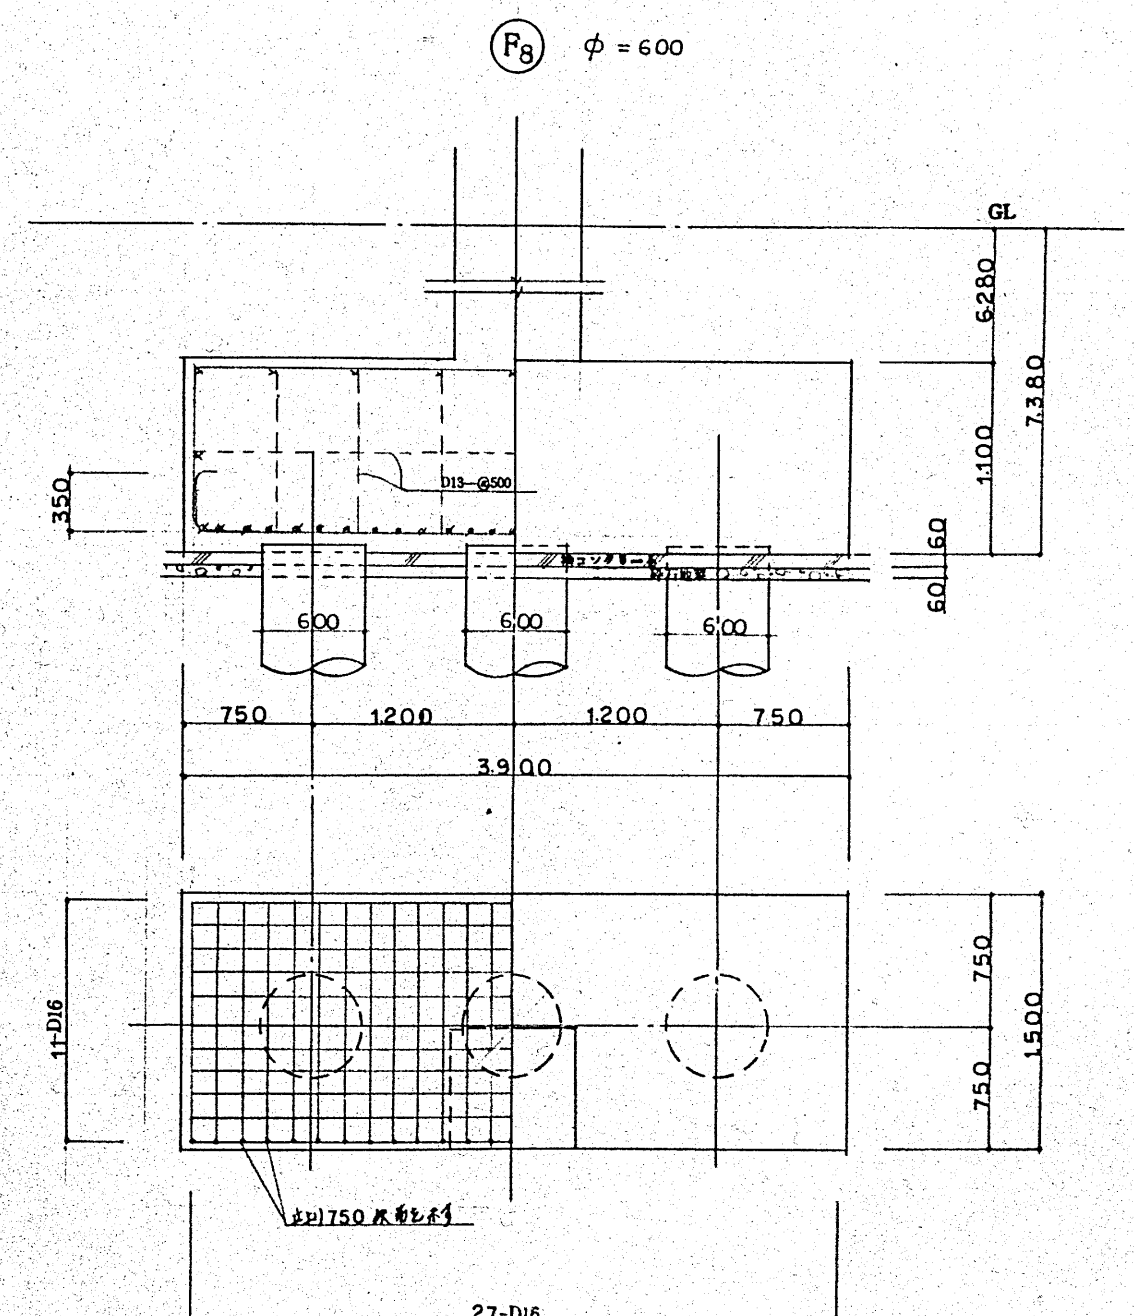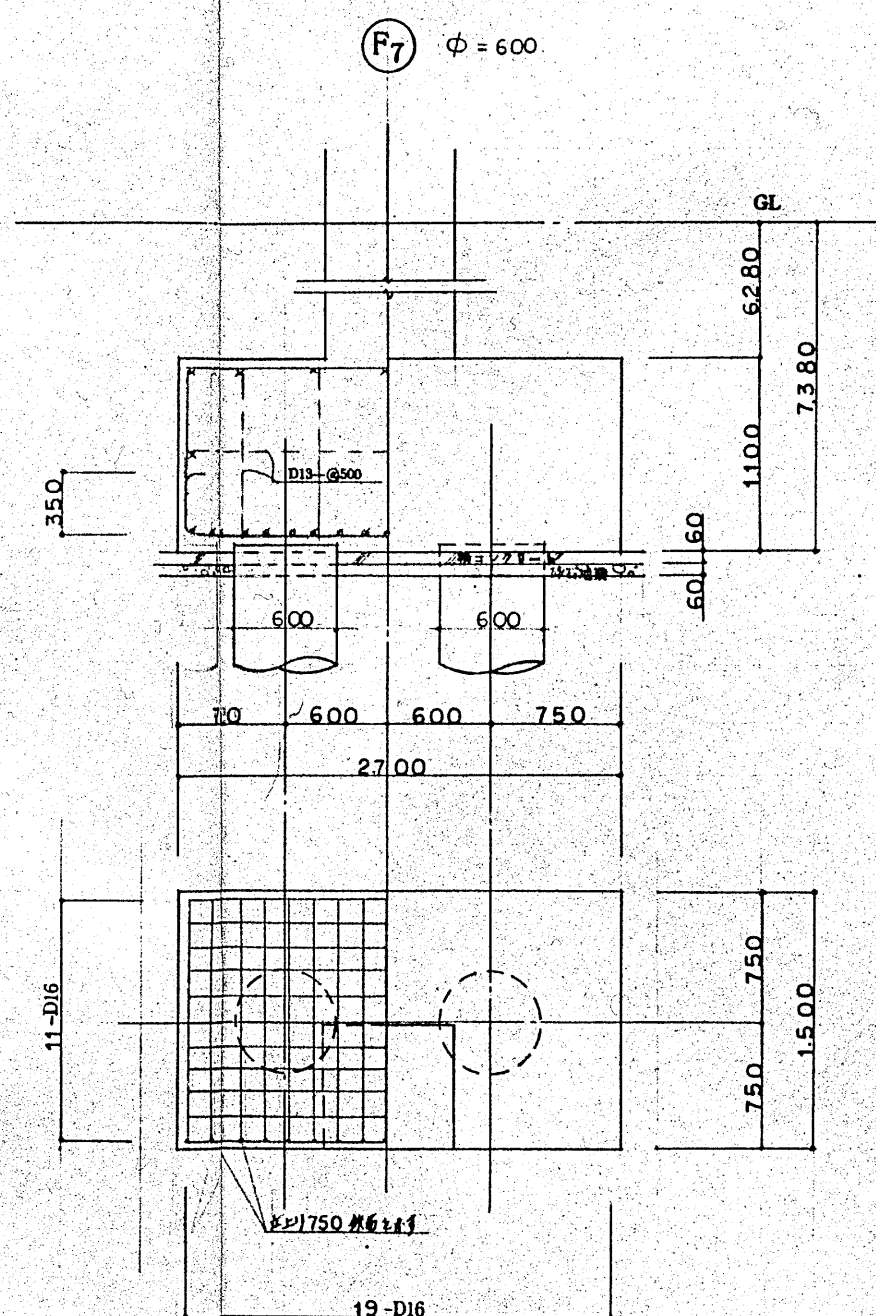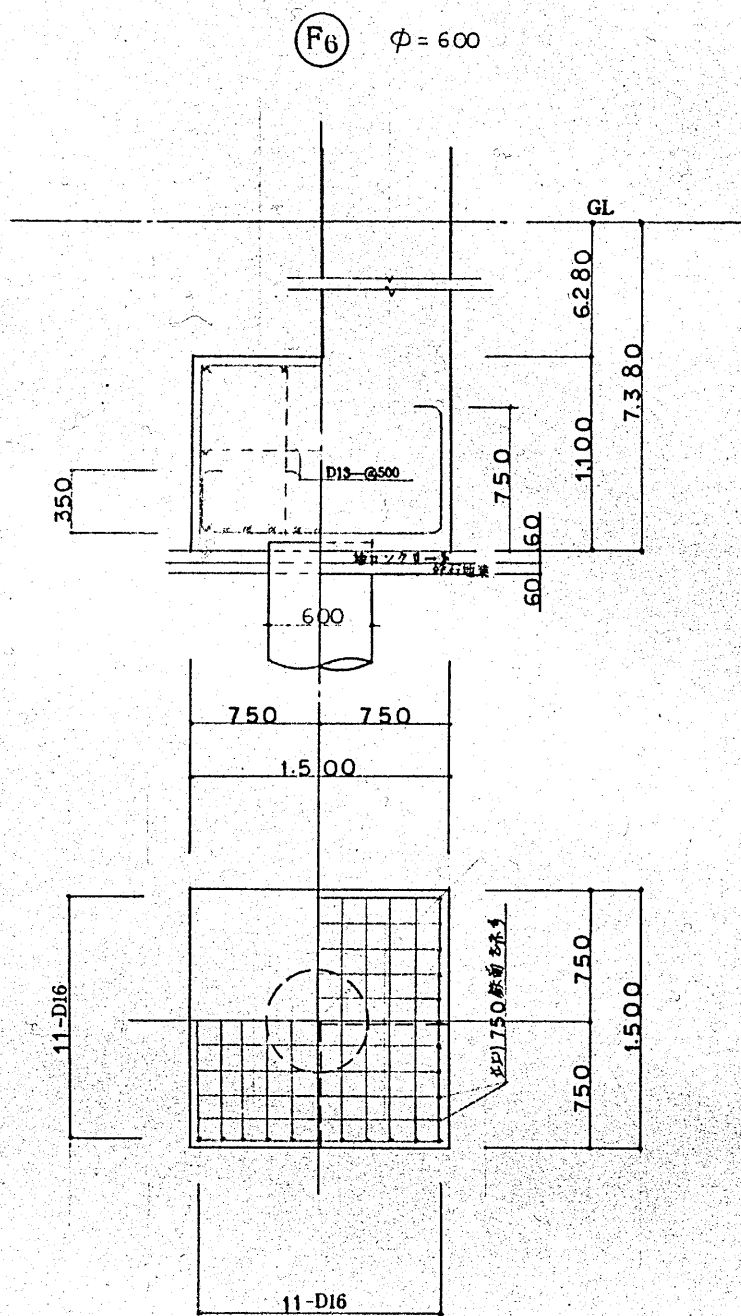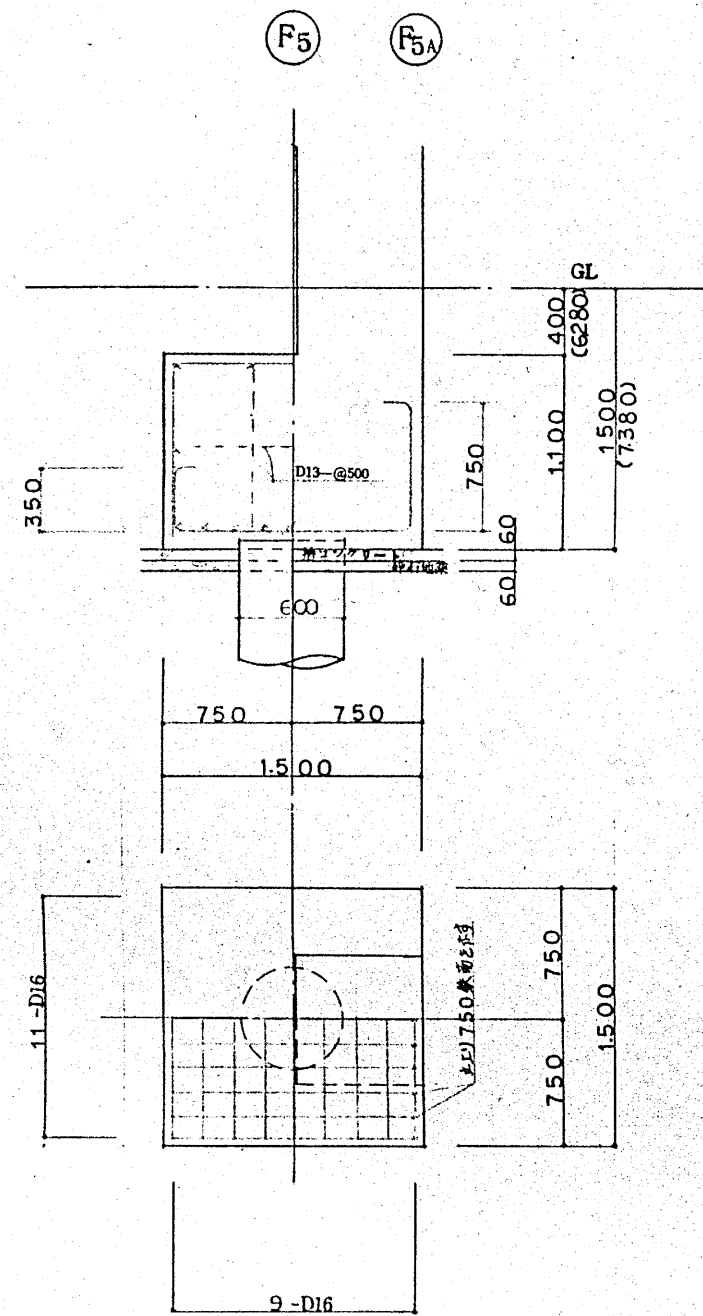




特記なき限り

あはら筋 D10-@200  
型筋 6-D13  
型止 D10-@1000

Aは( )内筋のBが寸法を示す。  
Bは( )内寸法を示す。  
Cは( )内筋のBを示す。

| FG1, FG1A |          |          | FG2      |          | FG3      |          |          | FG4, FG4A, FG4B |          | FG5           |               |
|-----------|----------|----------|----------|----------|----------|----------|----------|-----------------|----------|---------------|---------------|
| Y6 端部     | 中央       | 他端部      | 両端部      | 中央       | Y7 端部    | 中央       | 他端部      | 両端部             | 中央       | 両端部           | 中央            |
|           |          |          |          |          |          |          |          |                 |          |               |               |
| 上筋        | 4-D25    | 3-D25    | 6-D25    | 5-D25    | 5-D25    | 5-D25    | 3-D25    | 4 (3)-D25       | 3-D25    | 4-D25         | 3-D25         |
| 下筋        | 4-D25    | 3-D25    | 8-D25    | 7-D25    | 3-D25    | 7-D25    | 3-D25    | 4 (3)-D25       | 3-D25    | 4-D25         | 3-D25         |
| あはら筋      | D13-@150 | D13-@150 | D13-@150 | D13-@150 | D13-@150 | D13-@150 | D13-@200 | D13-@200        | D13-@200 | D13-@200      | D13-@200      |
| 型止        |          |          |          |          |          |          |          |                 |          | 4-D10 + 2-D13 | 4-D10 + 2-D13 |

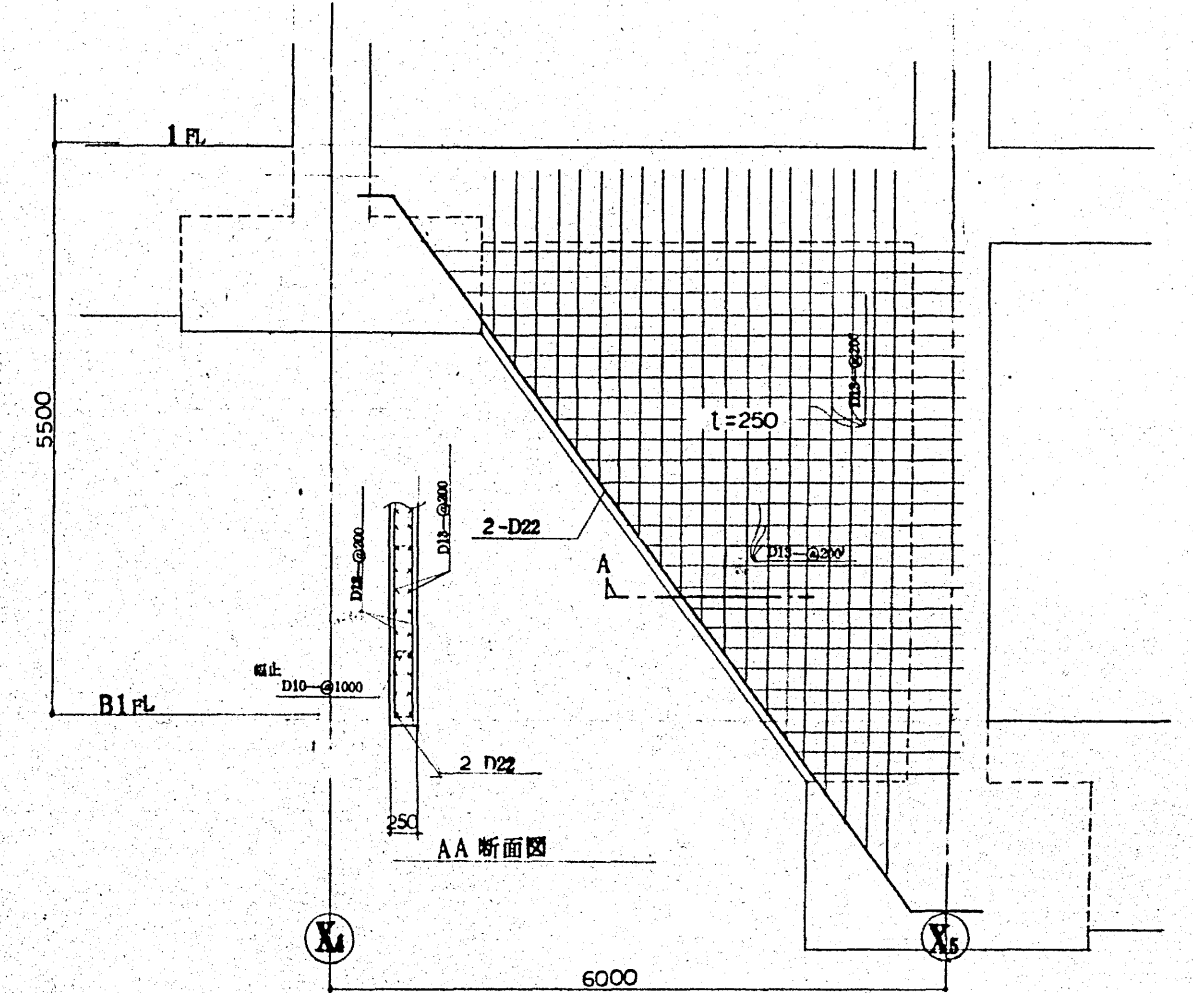



|      | FB1, FB1A |       |       | FB2, FB2A, FB2B |          | FB3, FB3A, FB3B, FB3C   | FB4, FB4A |          | FB5, FB5A, FB5B   |                   |                   | FB6               |                   | CFB1, CFB1A       |                   |          |       |
|------|-----------|-------|-------|-----------------|----------|-------------------------|-----------|----------|-------------------|-------------------|-------------------|-------------------|-------------------|-------------------|-------------------|----------|-------|
|      | 外端部       | 中央    | 内端部   | 両端部             | 中央       | 全断面                     | 両端部       | 中央       | Y6 端部             | 中央                | 他端部               | 両端部               | 中央                | 端部                | 先端                |          |       |
|      |           |       |       |                 |          |                         |           |          |                   |                   |                   |                   |                   |                   |                   |          |       |
| 上筋   | 3-D22     | 3-D22 | 3-D22 | 3-D22           | 3-D22    | (6) 3-D25               | 3-D22     | 2(3)-D22 | 3-D25             | 5-D25             | 3-D25             | 3-D25             | 5(3)-D25          | 3-D22             | 5-D22             | 5(3)-D25 | 3-D25 |
| 下筋   | 3-D22     | 3-D22 | 4-D22 | 3(4)-D22        | 3(4)-D22 | (5) 4(3)-D25            | 2(3)-D22  | 3-D22    |                   |                   |                   |                   |                   | 3-D22             | 5-D22             | 3-D25    | 3-D25 |
| あはら筋 |           |       |       |                 |          | D13-@200 ((3-D13-@100)) |           |          |                   |                   |                   |                   |                   |                   |                   |          |       |
| 型止   |           |       |       |                 |          | ((8-D22))               | 2-D10     | 2-D10    | D13-@150<br>2-D13 | D13-@150<br>2-D13 | D13-@150<br>2-D13 | D10-@400<br>2-D10 | D10-@400<br>2-D10 | D13-@200<br>4-D10 | D13-@200<br>4-D10 |          |       |

バットレス配筋詳細図 縮尺 1:50



地下壁リスト 縮尺 1:30



特記なき限り 縮止 D10-φ600

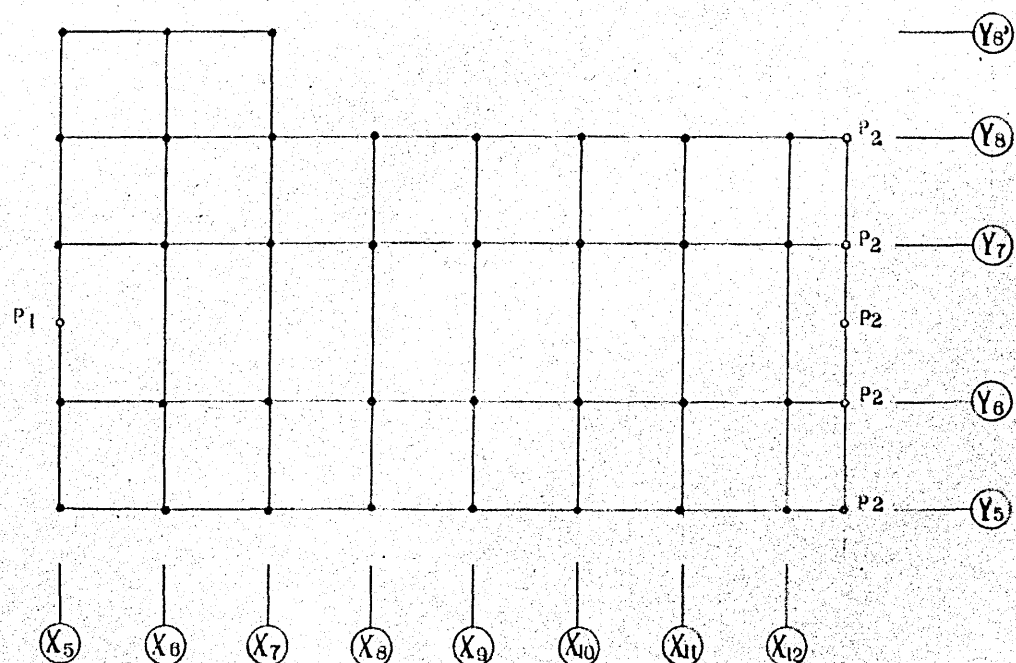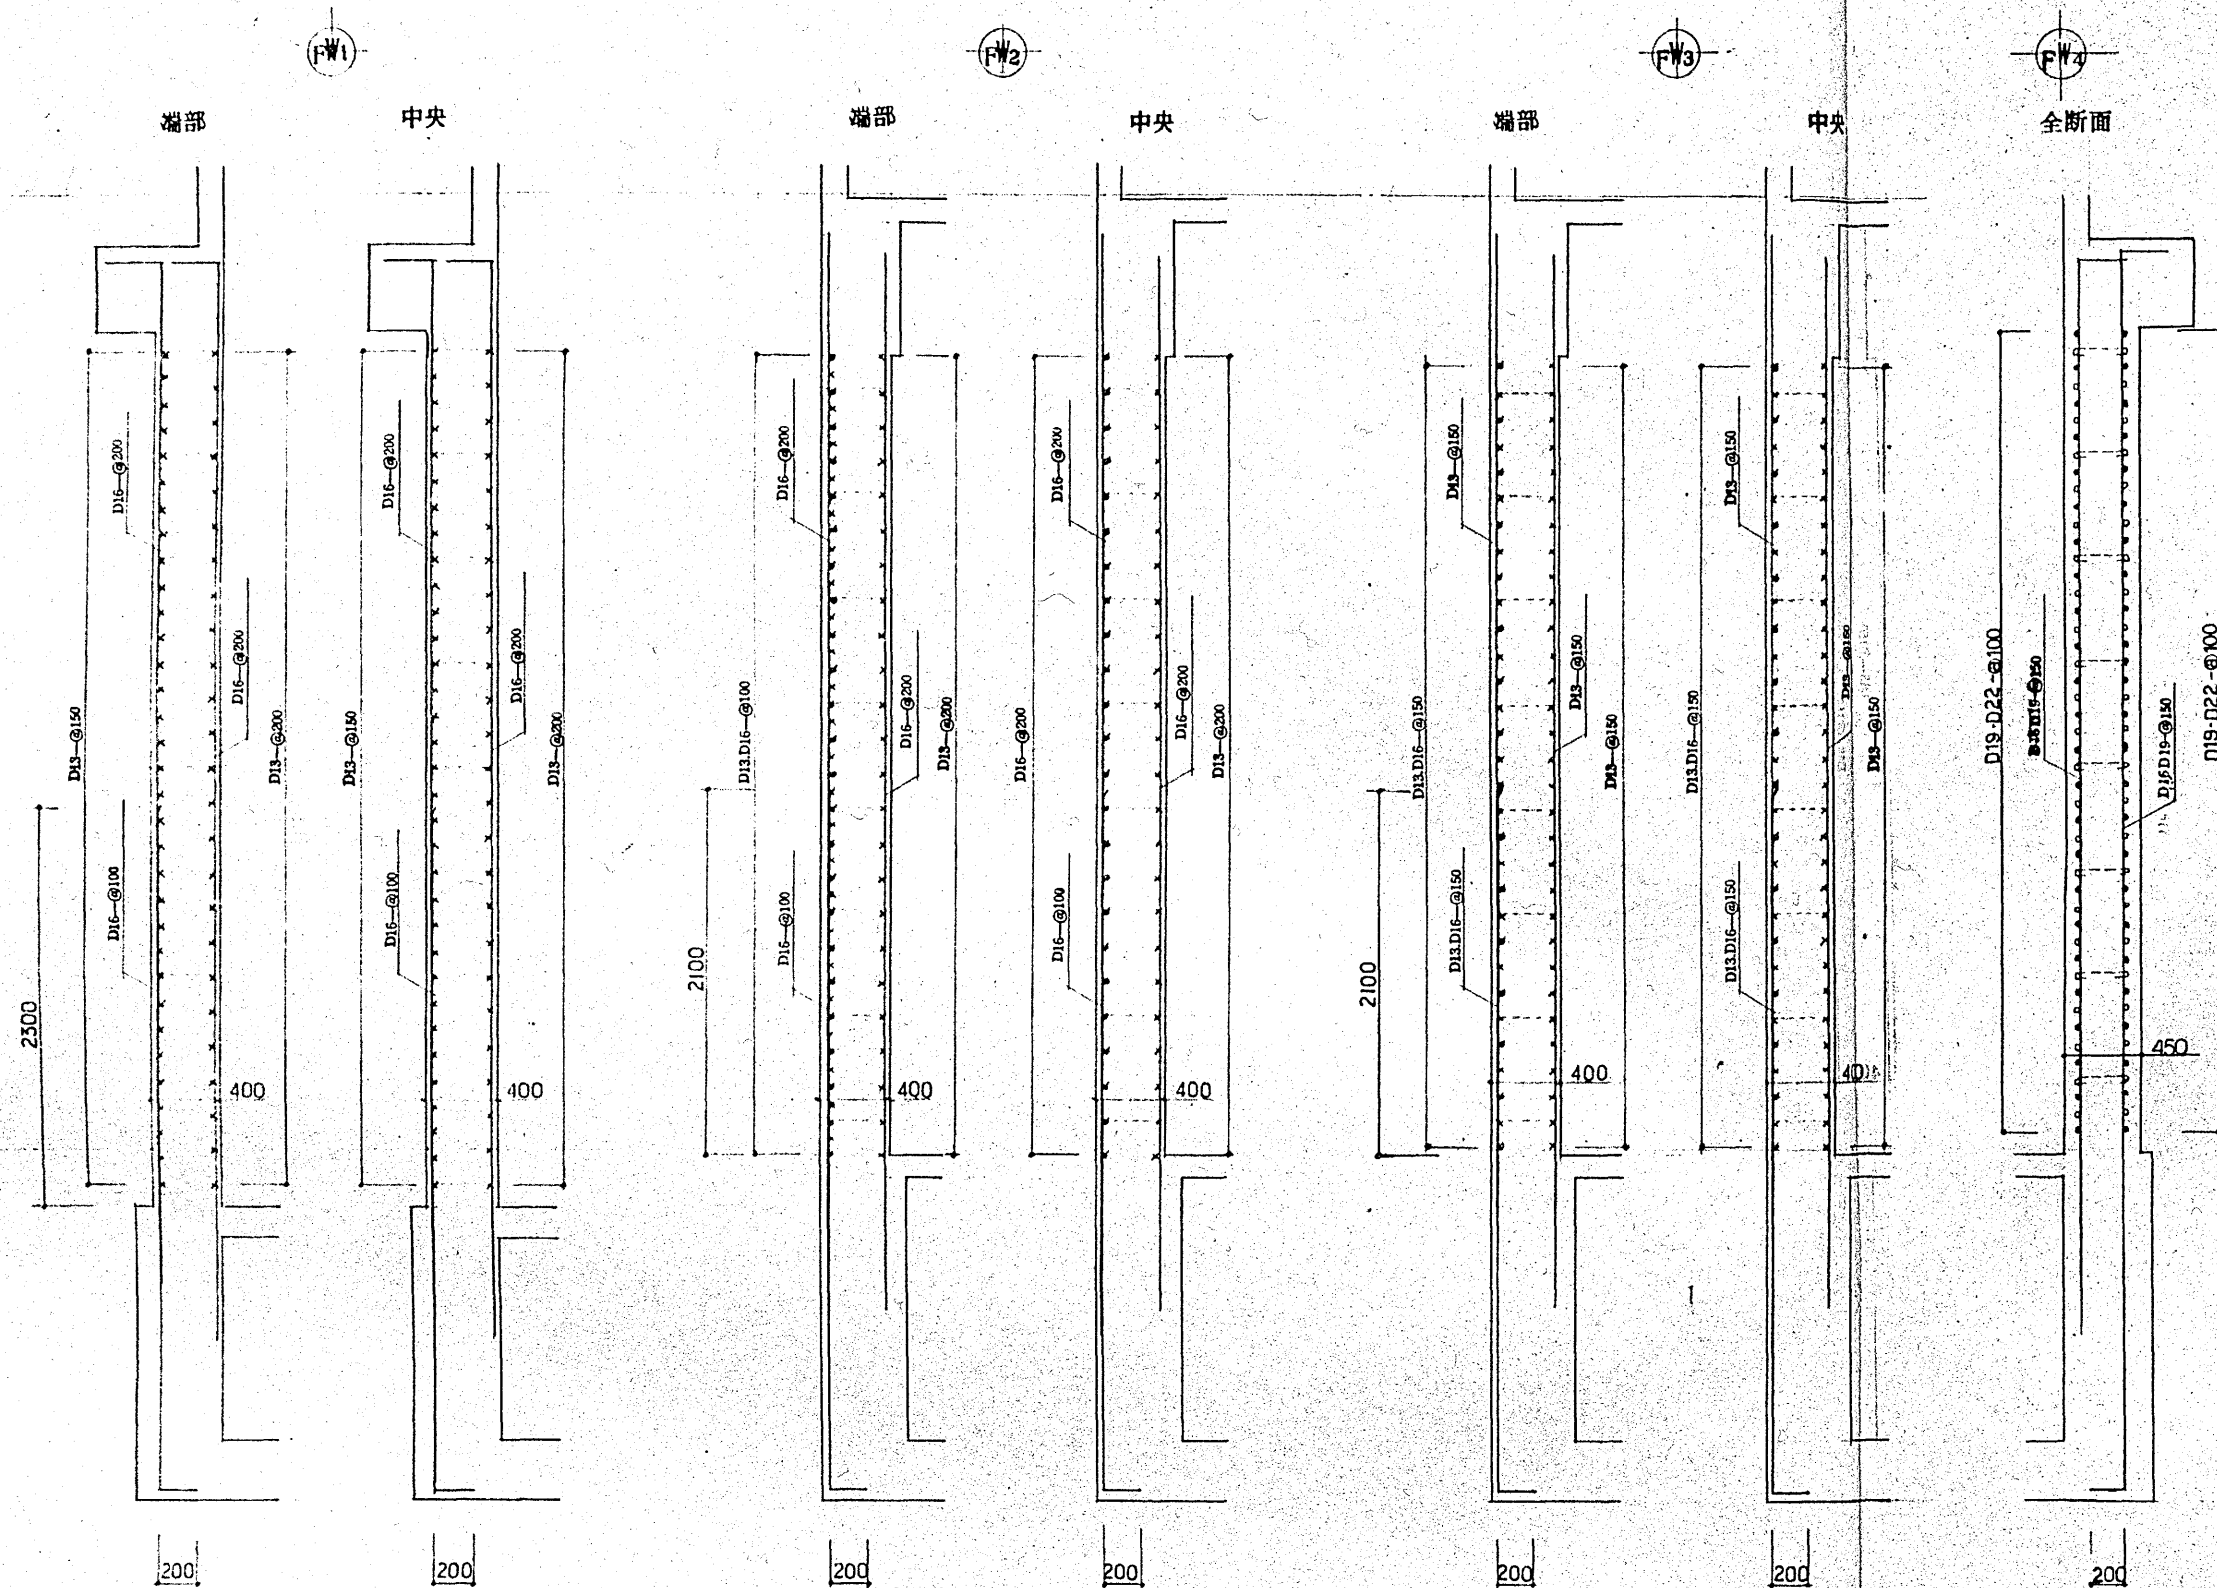

キープラン


底盤リスト 縮尺 1:30

| 桁号  | 記号 | スラブ厚 | 短辺方向         |              |              | 長辺方向         |          |          |
|-----|----|------|--------------|--------------|--------------|--------------|----------|----------|
|     |    |      | A            | B            | C            | D            | B        | C        |
| FS1 | D1 | 500  | D13-φ200     | D13-φ400     | D13-φ200     | D13-φ200     | D13-φ400 | D13-φ200 |
|     | D2 | 350  | D13-φ400     | D13-φ200     | D13-φ200     | D13-φ400     | D13-φ200 | D13-φ200 |
| FS2 | D1 | 350  | D13.D16-φ200 | D13.D16-φ200 | D13.D16-φ200 | D13-φ200     | D13-φ200 | D13-φ200 |
|     | D2 | 350  | 下層筋          | D16-φ200     | D16-φ200     | D13-φ200     | D13-φ200 | D13-φ200 |
| FS3 | D1 | 130  | D10.D13-φ200 | ---          | ---          | D10-φ200     | ---      | ---      |
|     | D2 | 130  | 下層筋          | D10-φ400     | D10-φ300     | D10-φ400     | D10-φ200 | D10-φ300 |
| FS4 | D1 | 150  | 上層筋          | D10.D13-φ150 | ---          | D10-φ200     | D10-φ200 | D10-φ300 |
|     | D2 | 150  | 下層筋          | D10-φ300     | D10.D13-φ150 | D10-φ300     | D10-φ400 | D10-φ300 |
| FS5 | D1 | 150  | 上層筋          | D10.D13-φ150 | D10.D13-φ150 | D10.D13-φ150 | D10-φ200 | D10-φ200 |
|     | D2 | 150  | 下層筋          | D10.D13-φ150 | D10.D13-φ150 | D10.D13-φ150 | D10-φ200 | D10-φ200 |
| FS6 | D1 | 250  | 上層筋          | D13-φ200     | D13-φ200     | D13-φ200     | D13-φ200 | D13-φ200 |
|     | D2 | 250  | 下層筋          | D13-φ200     | D13-φ200     | D13-φ200     | D13-φ200 | D13-φ200 |

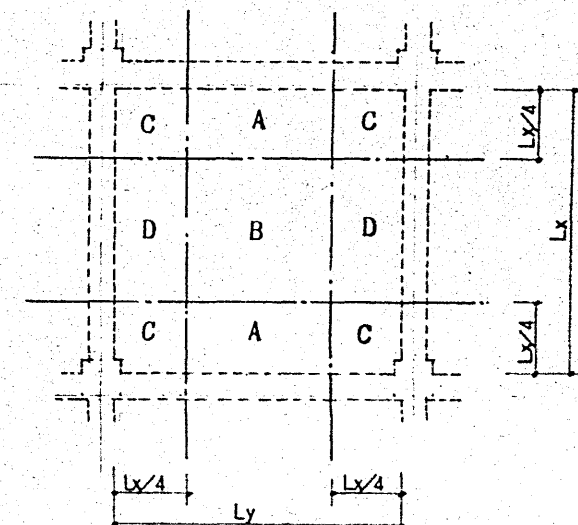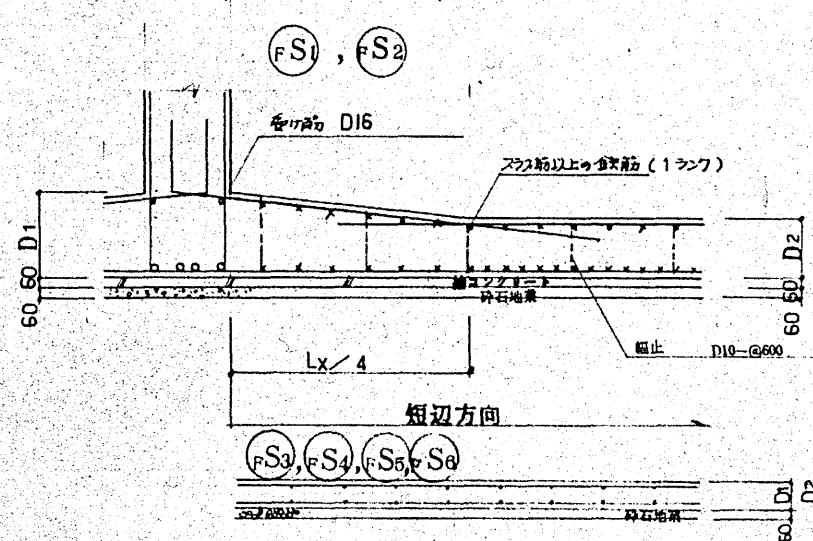


地下同程リスト 縮尺 1:30

特記なき限り 縮止 D10-φ600

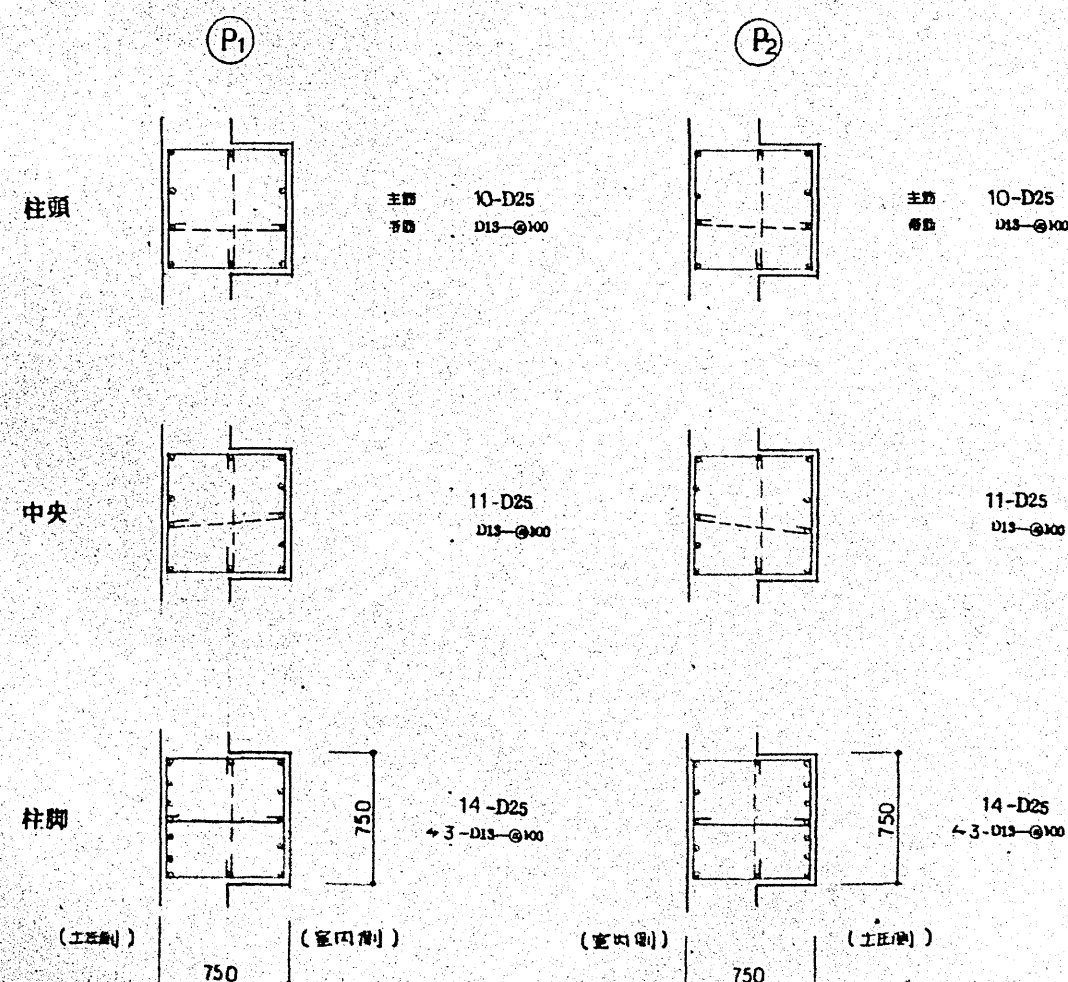

第2期工事  
中央診療棟



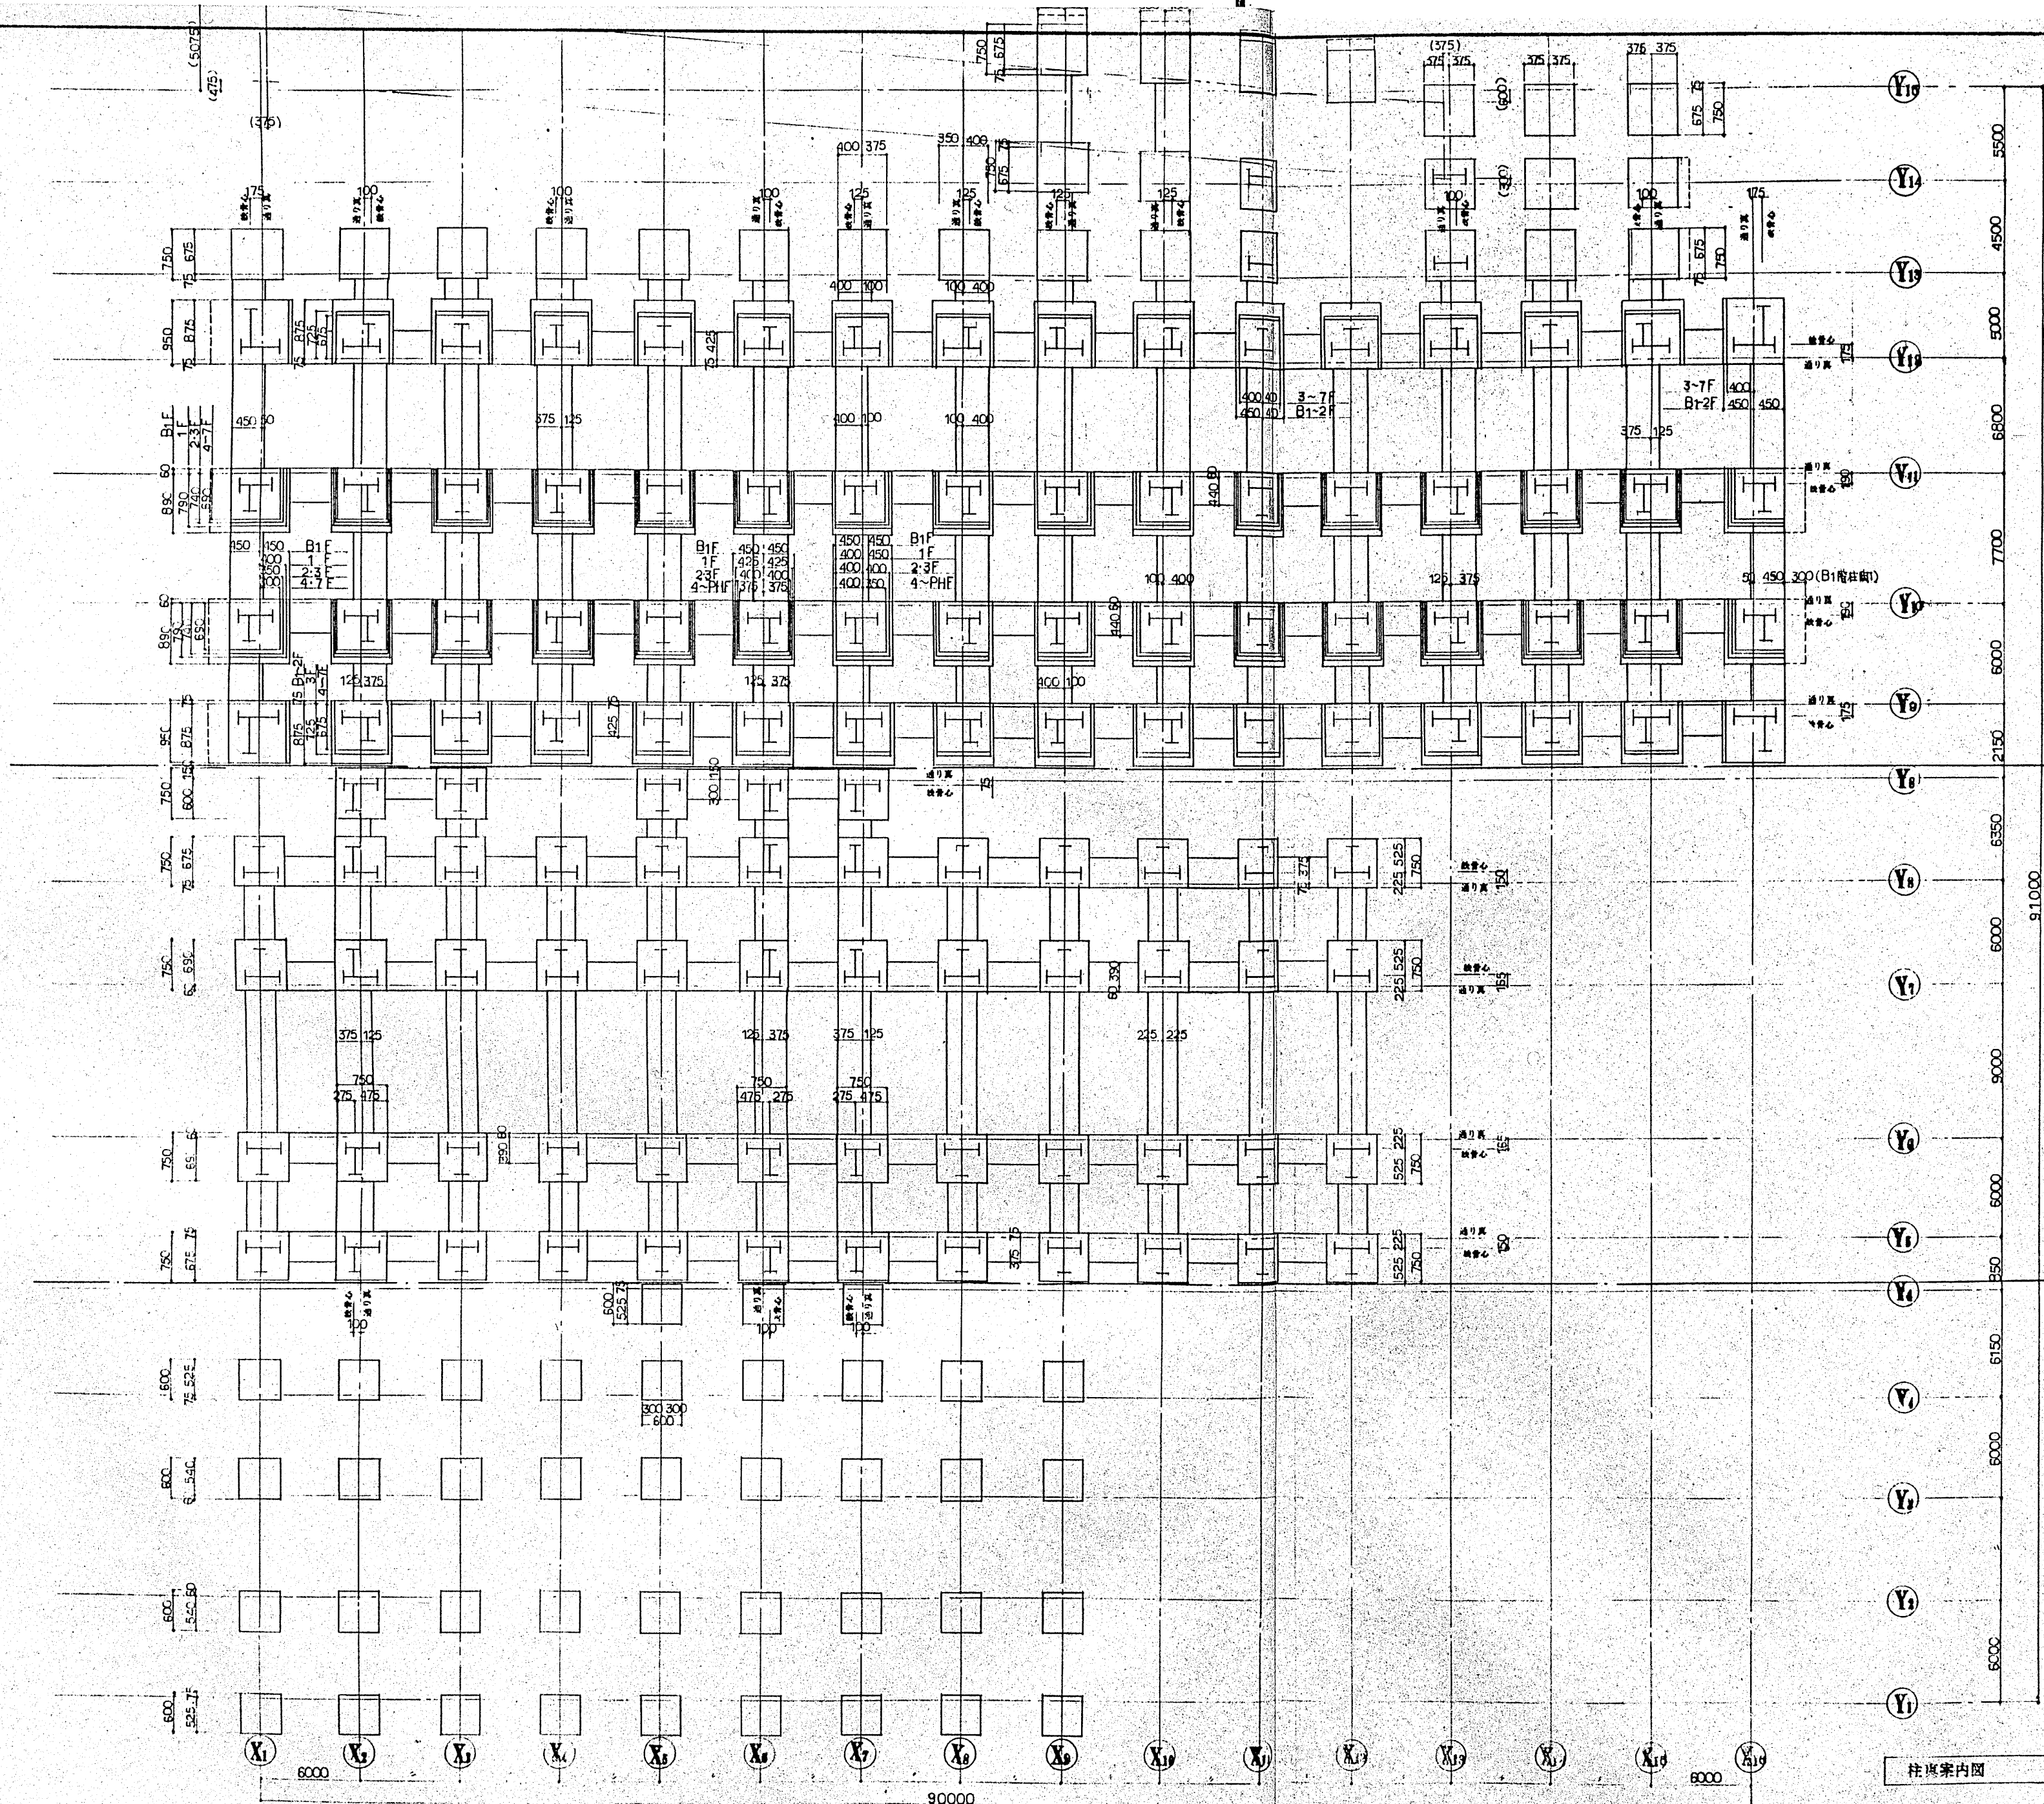

柱真案内図 縮尺 1:50

単位は全圖に  
注 異尺ありは寸法  
記載は寸法に準ずる  
法) ( )内寸法は 縮尺 1:200

(第1期工事) 棟

(第2期工事) 中央診療棟

(第3期工事) 外診療棟

第2期工事 中央診療棟

建設事務局  
局長 係長 係員

小田原市立病院建設

工事設計図

柱真案内図

縮尺 1:50

設計番号


作図 2056年7月 日

校核

図面番号

株式会社 伊藤喜三郎建築研究所 一級建築士事務所登録番号 第2213号  
建築士登録番号 第05770号



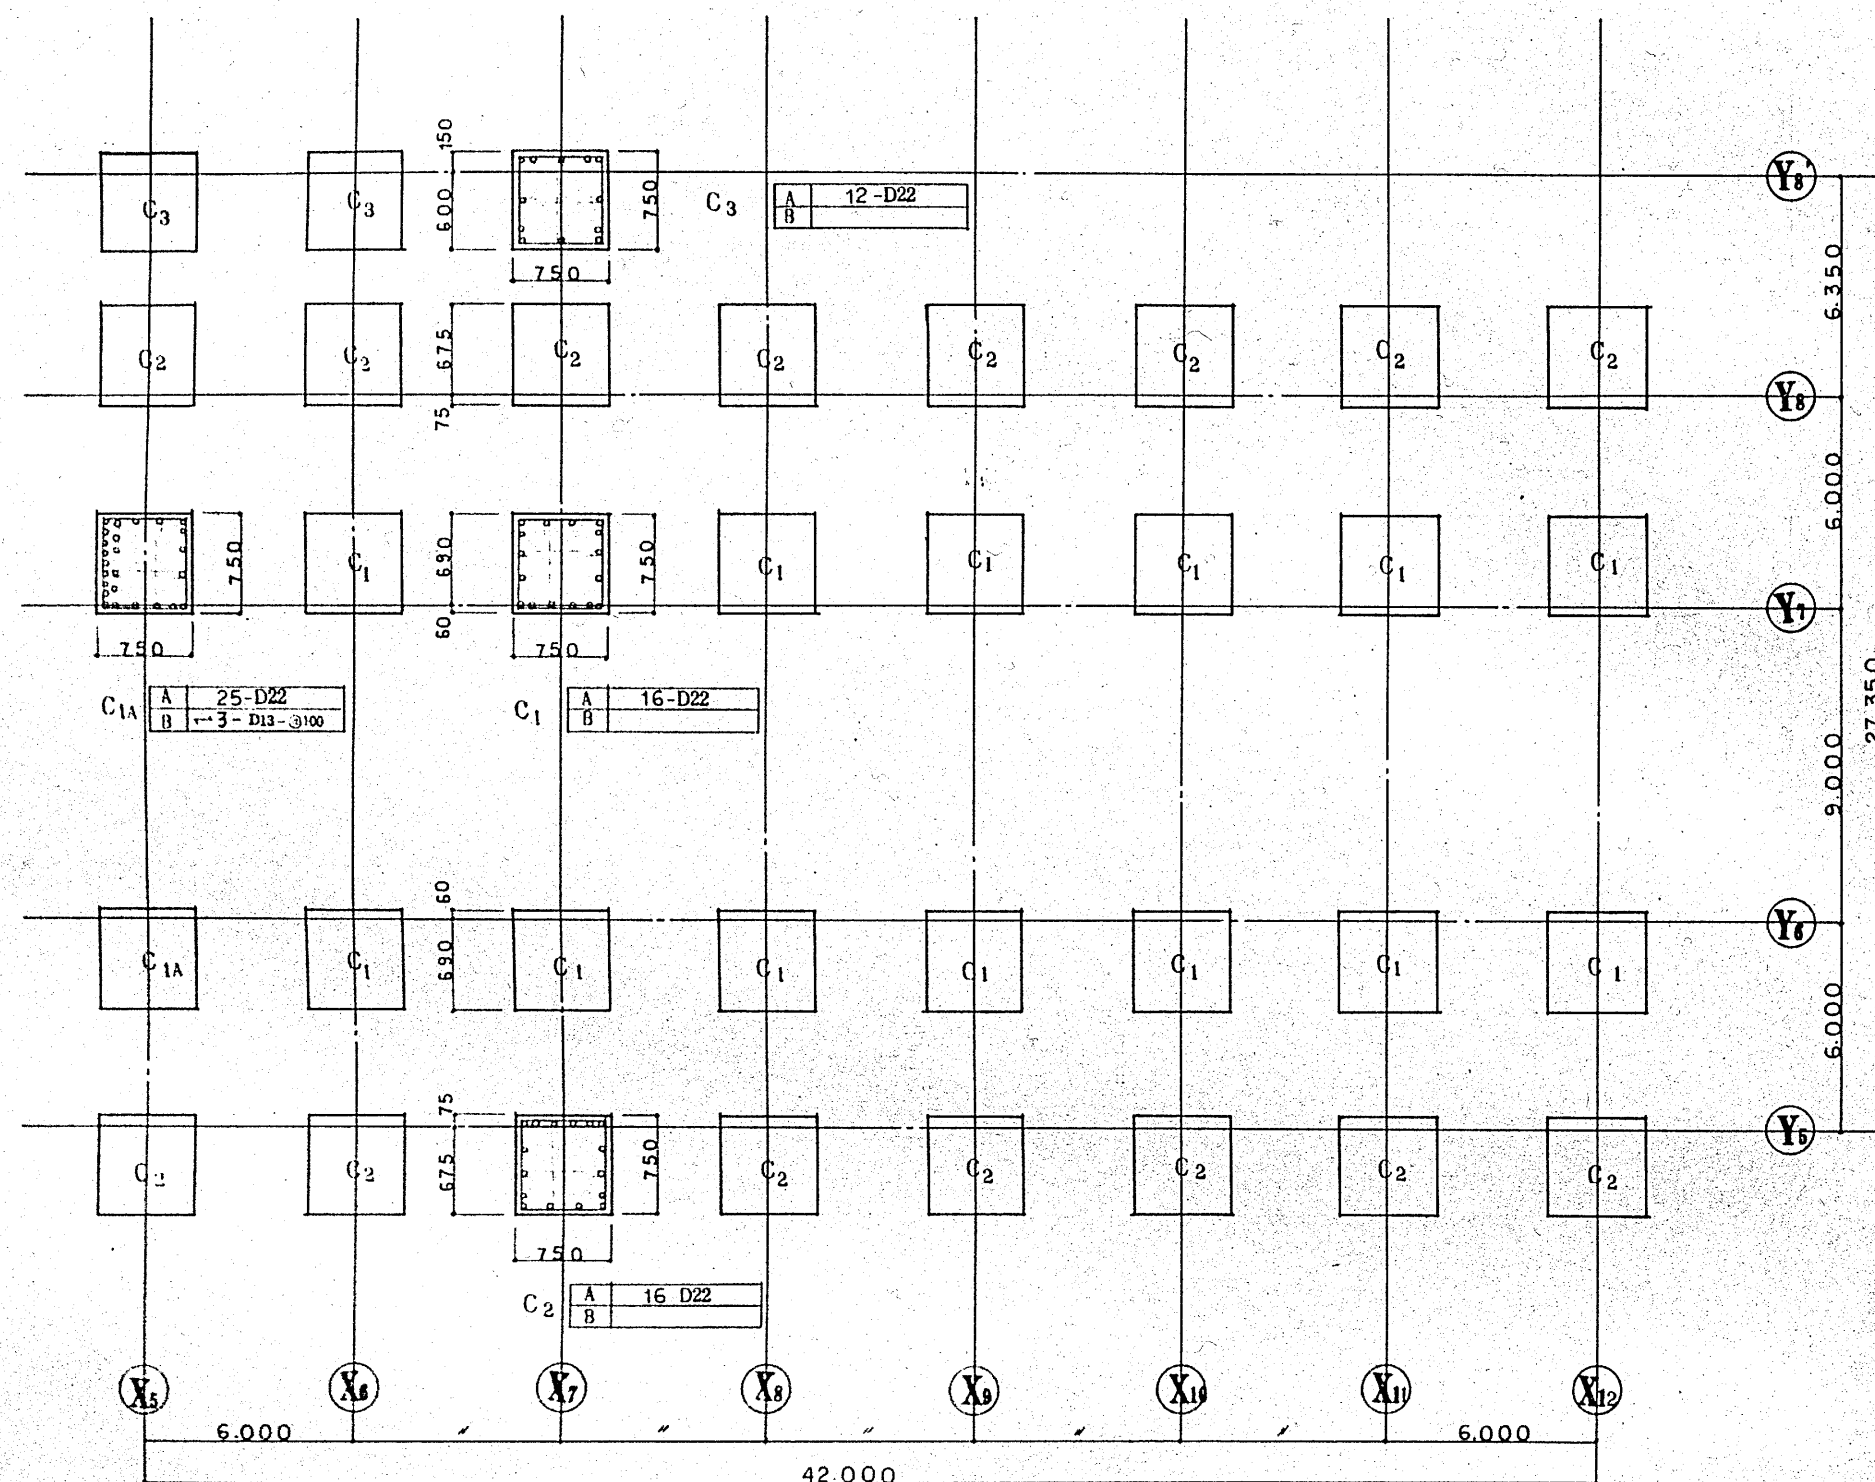


B1階柱頭柱リスト 縮尺 1:40

凡例




|   |      |
|---|------|
| A | 主筋   |
| B | HOOP |

特記なき限り  
HOOP D13-@100  
塗り黒 = 仕入  
塗り白 = D10-@600

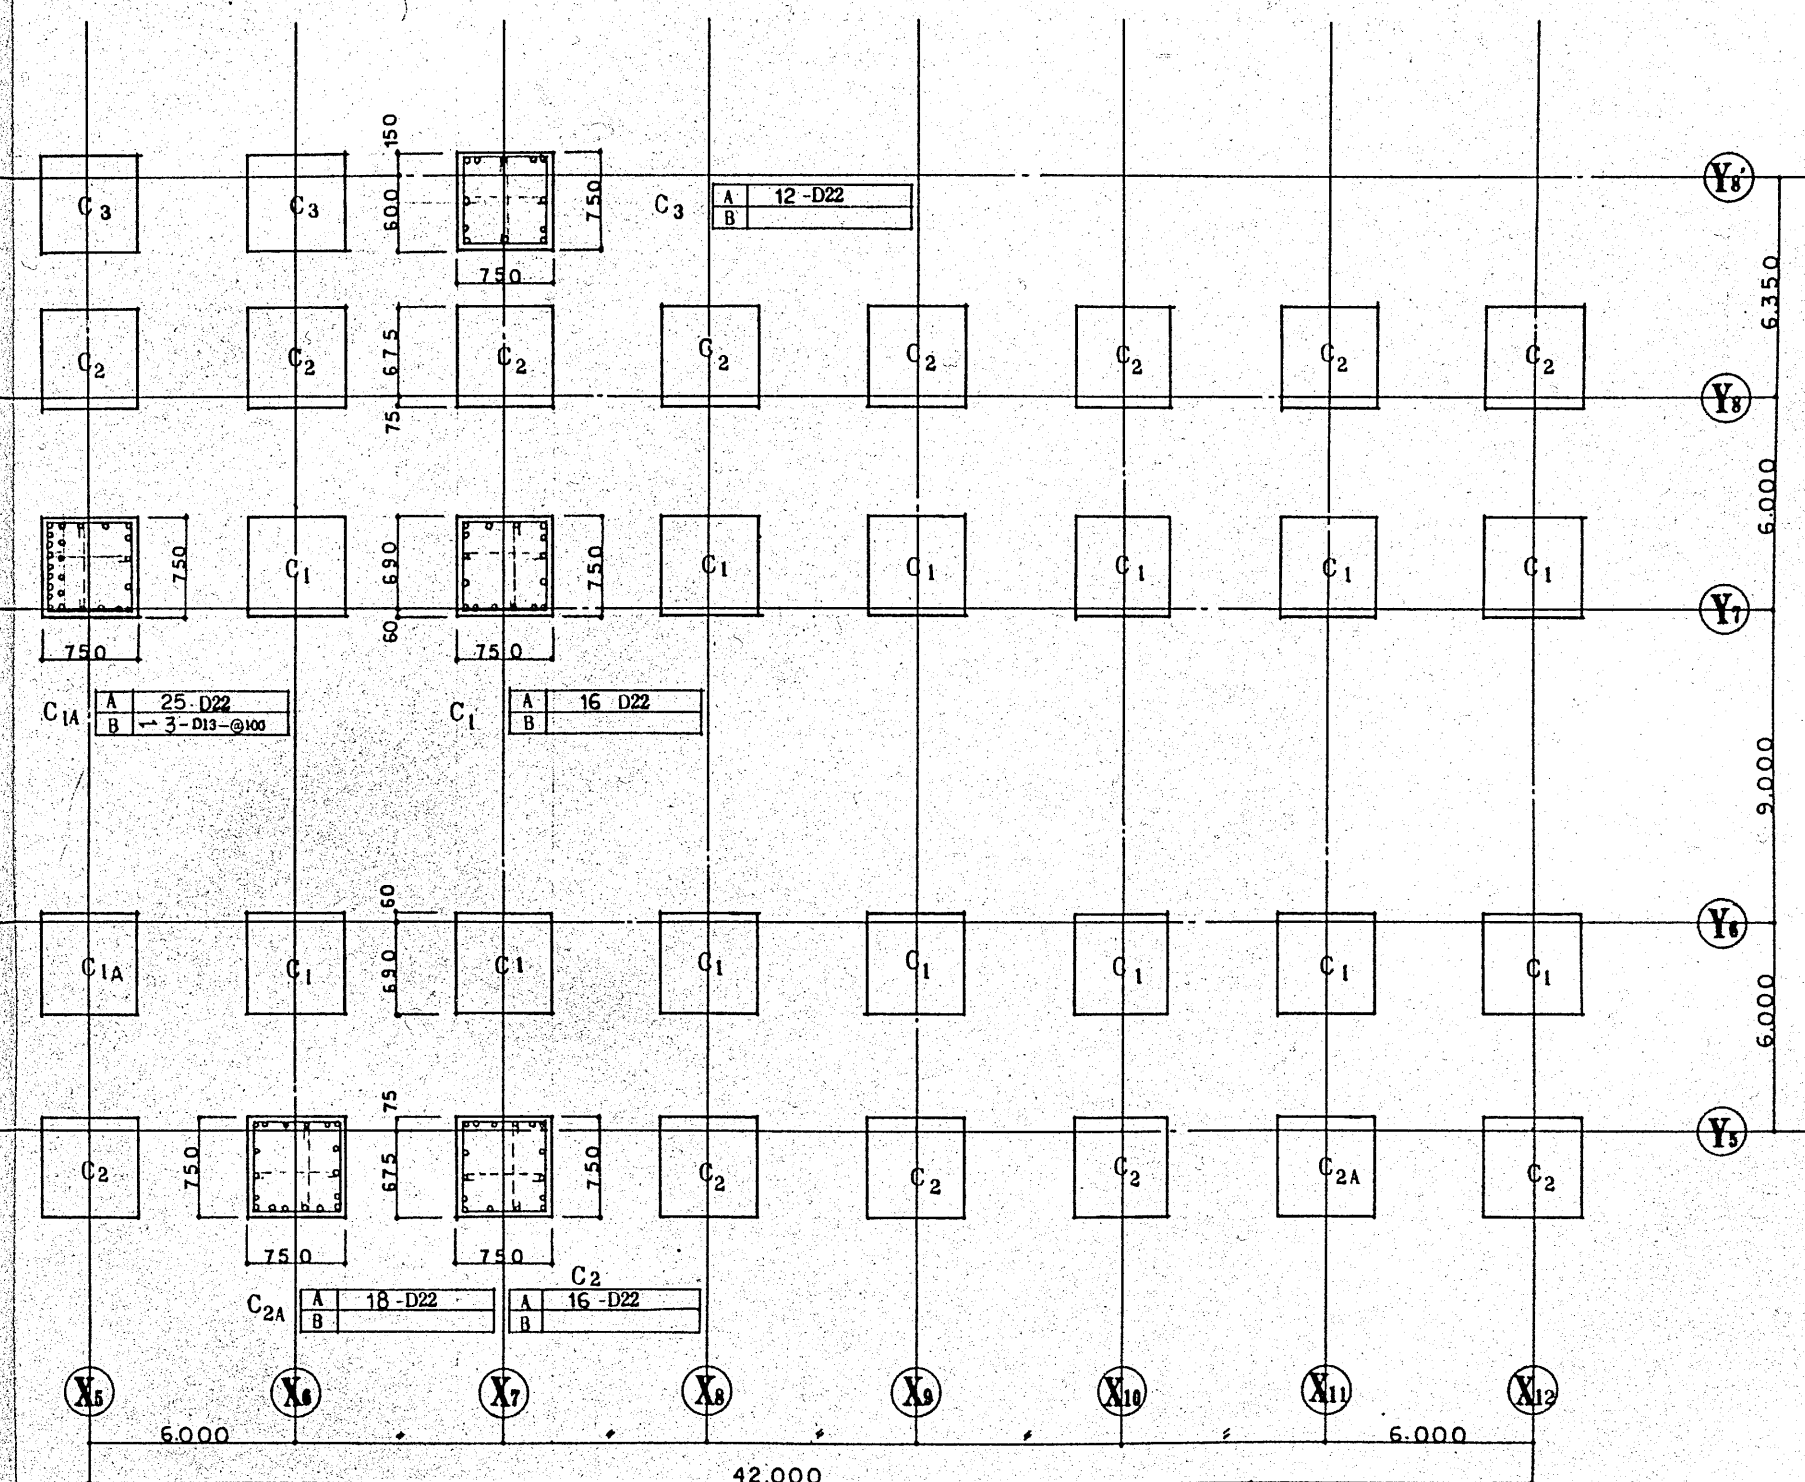

B1階柱脚柱リスト 縮尺 1:40



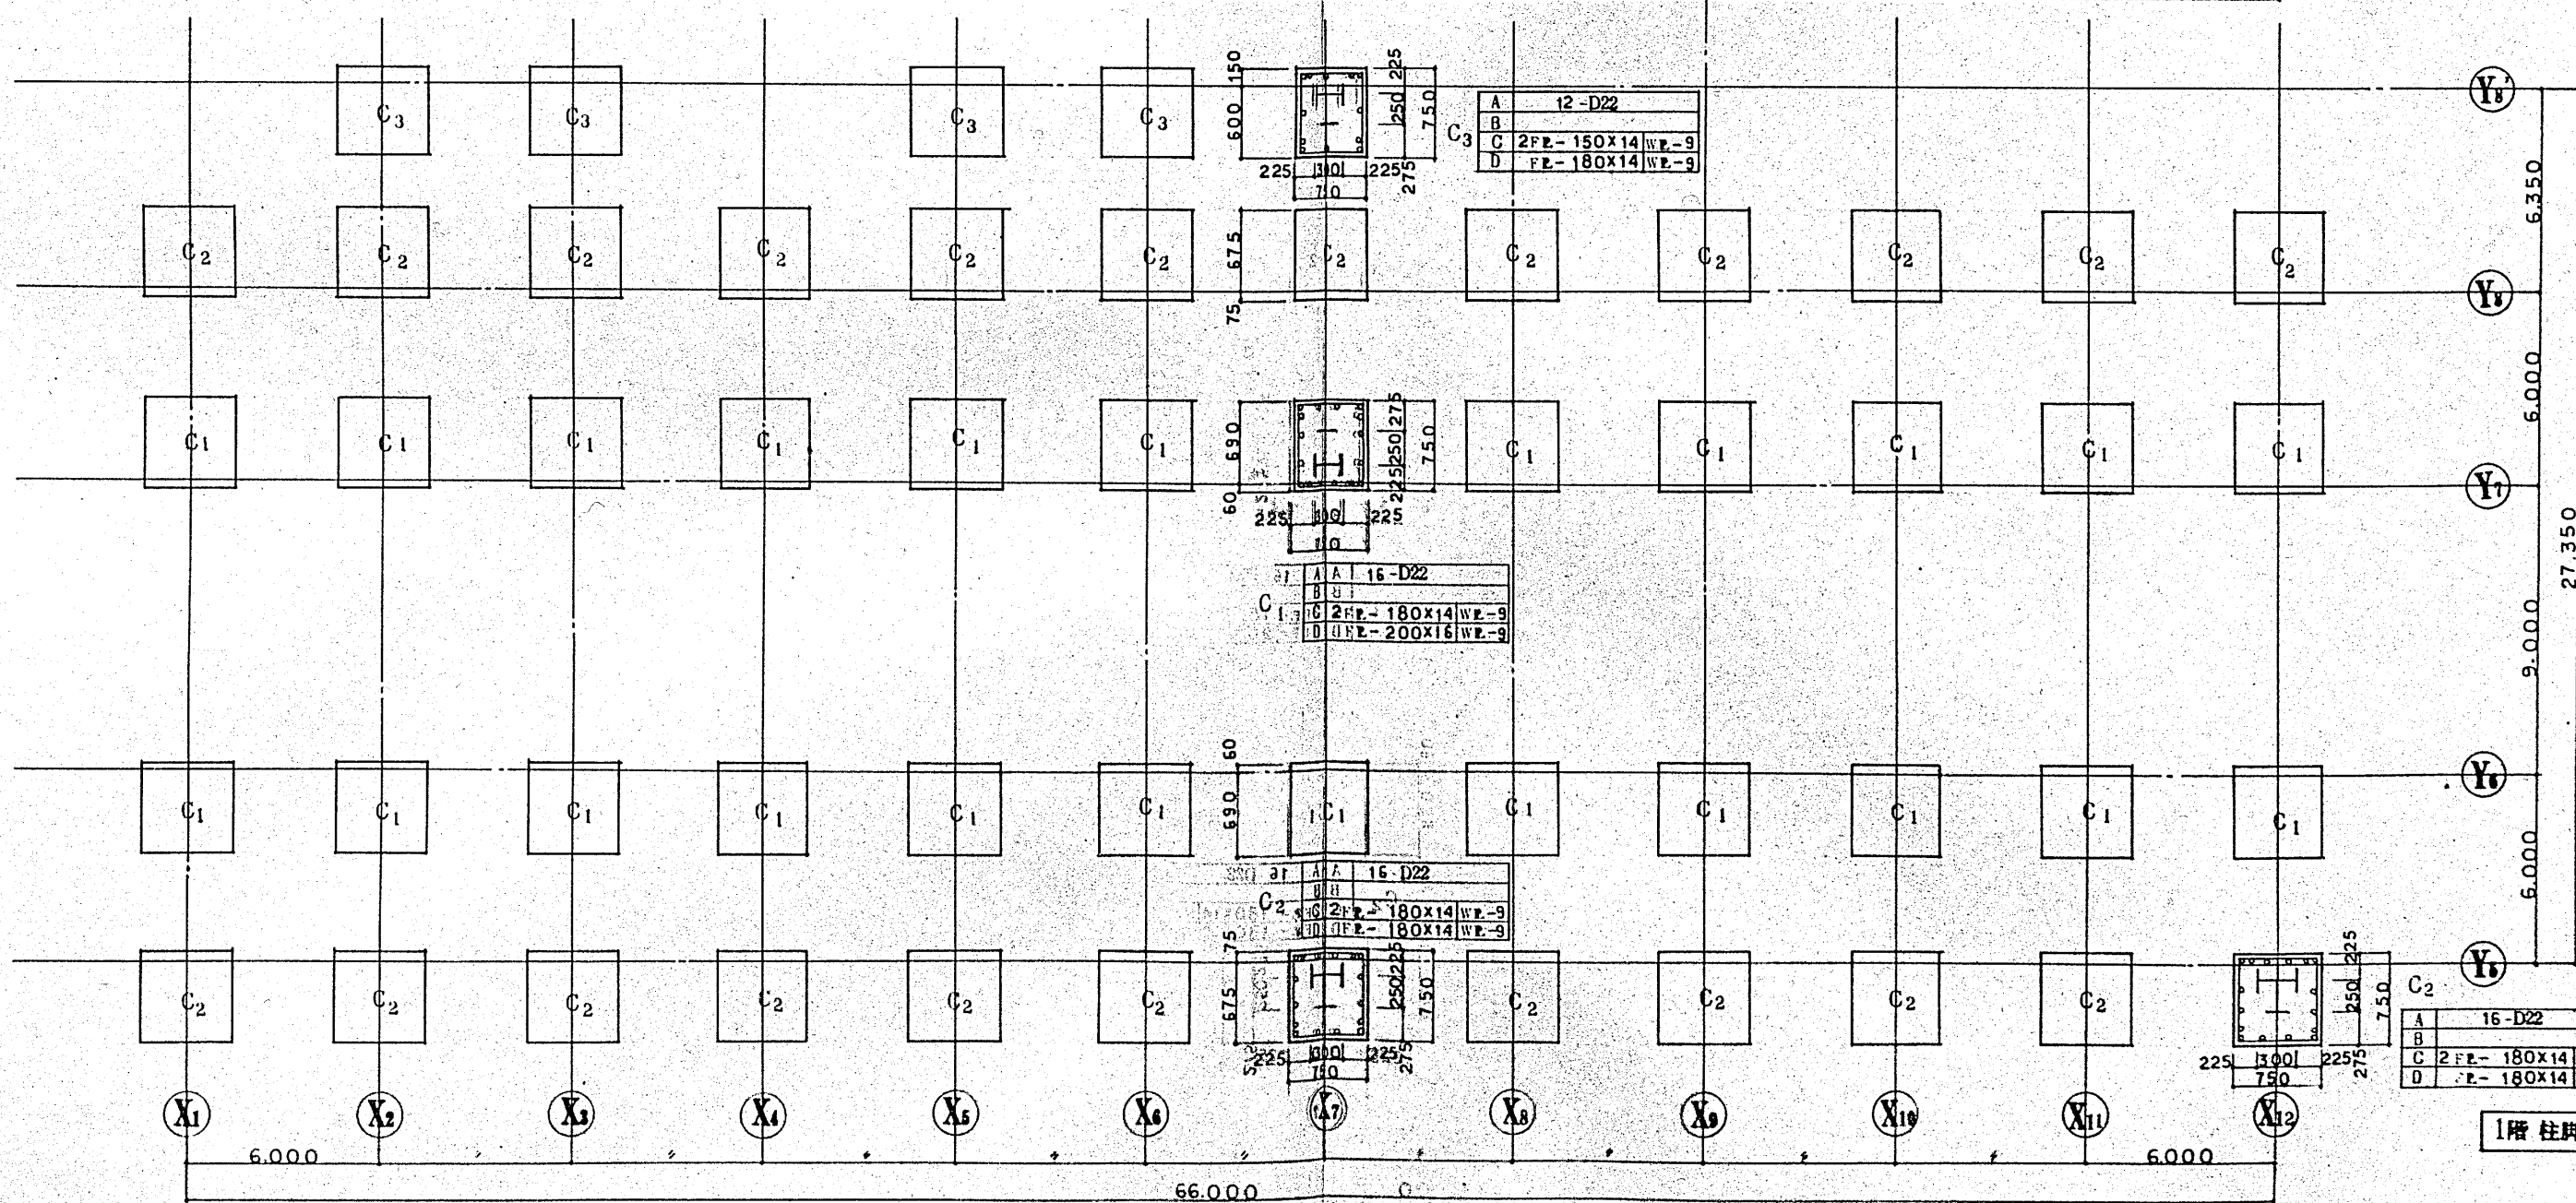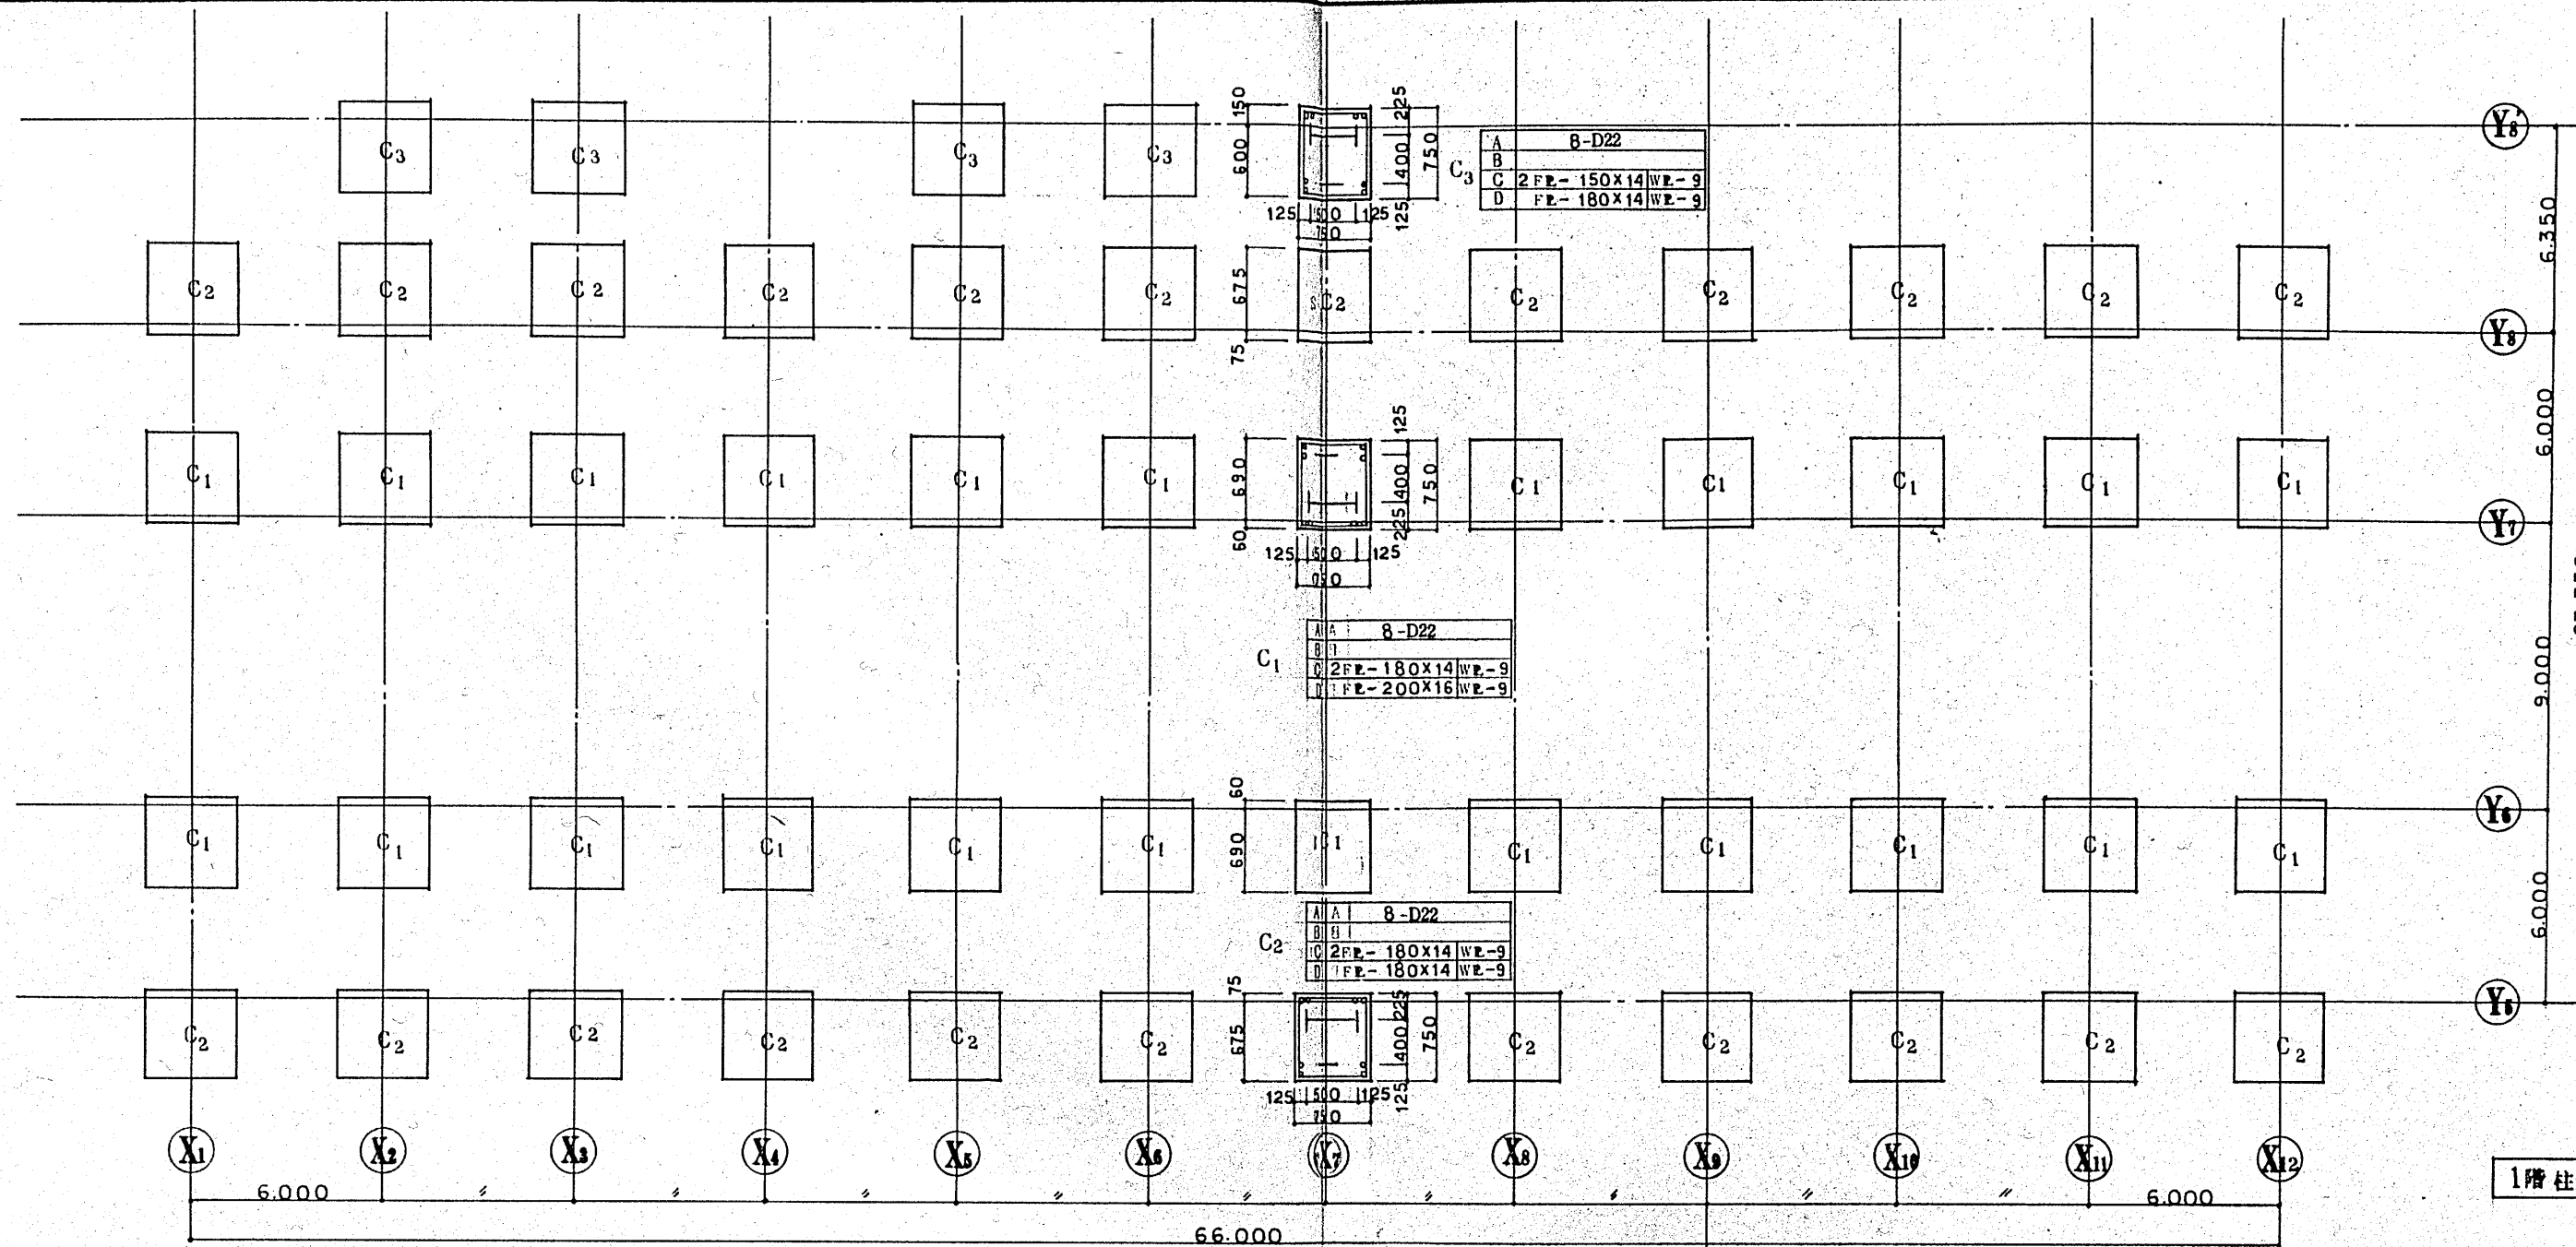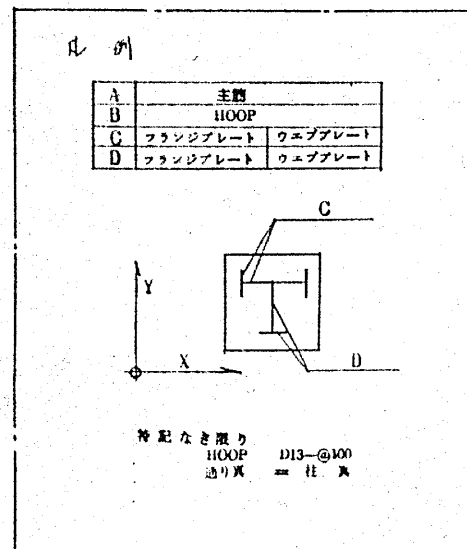

第2期工事  
中央診療棟





|                 |            |            |          |                                          |      |
|-----------------|------------|------------|----------|------------------------------------------|------|
| 建設事務局           |            | 小田原市立病院 建設 |          | 工事設計図                                    |      |
| 局長 係長 係員        | 図面 1階 柱リスト | 縮尺 1:40    | 設計番号     | 図面番号                                     | 図面番号 |
|                 |            |            | 作成 56年7月 | 構造                                       | 29   |
| 株式会社 伊藤喜三郎建築研究所 |            |            |          | 一級建築士事務所登録番号 第2211号<br>一級建築士登録番号 第05770号 |      |



凡例






























|   |          |
|---|----------|
| A | 主筋       |
| B | HOOP     |
| C | フランジプレート |
| D | ウェブプレート  |

特徴なき限り  
HOOP D10-@100  
通り筋 = 柱筋

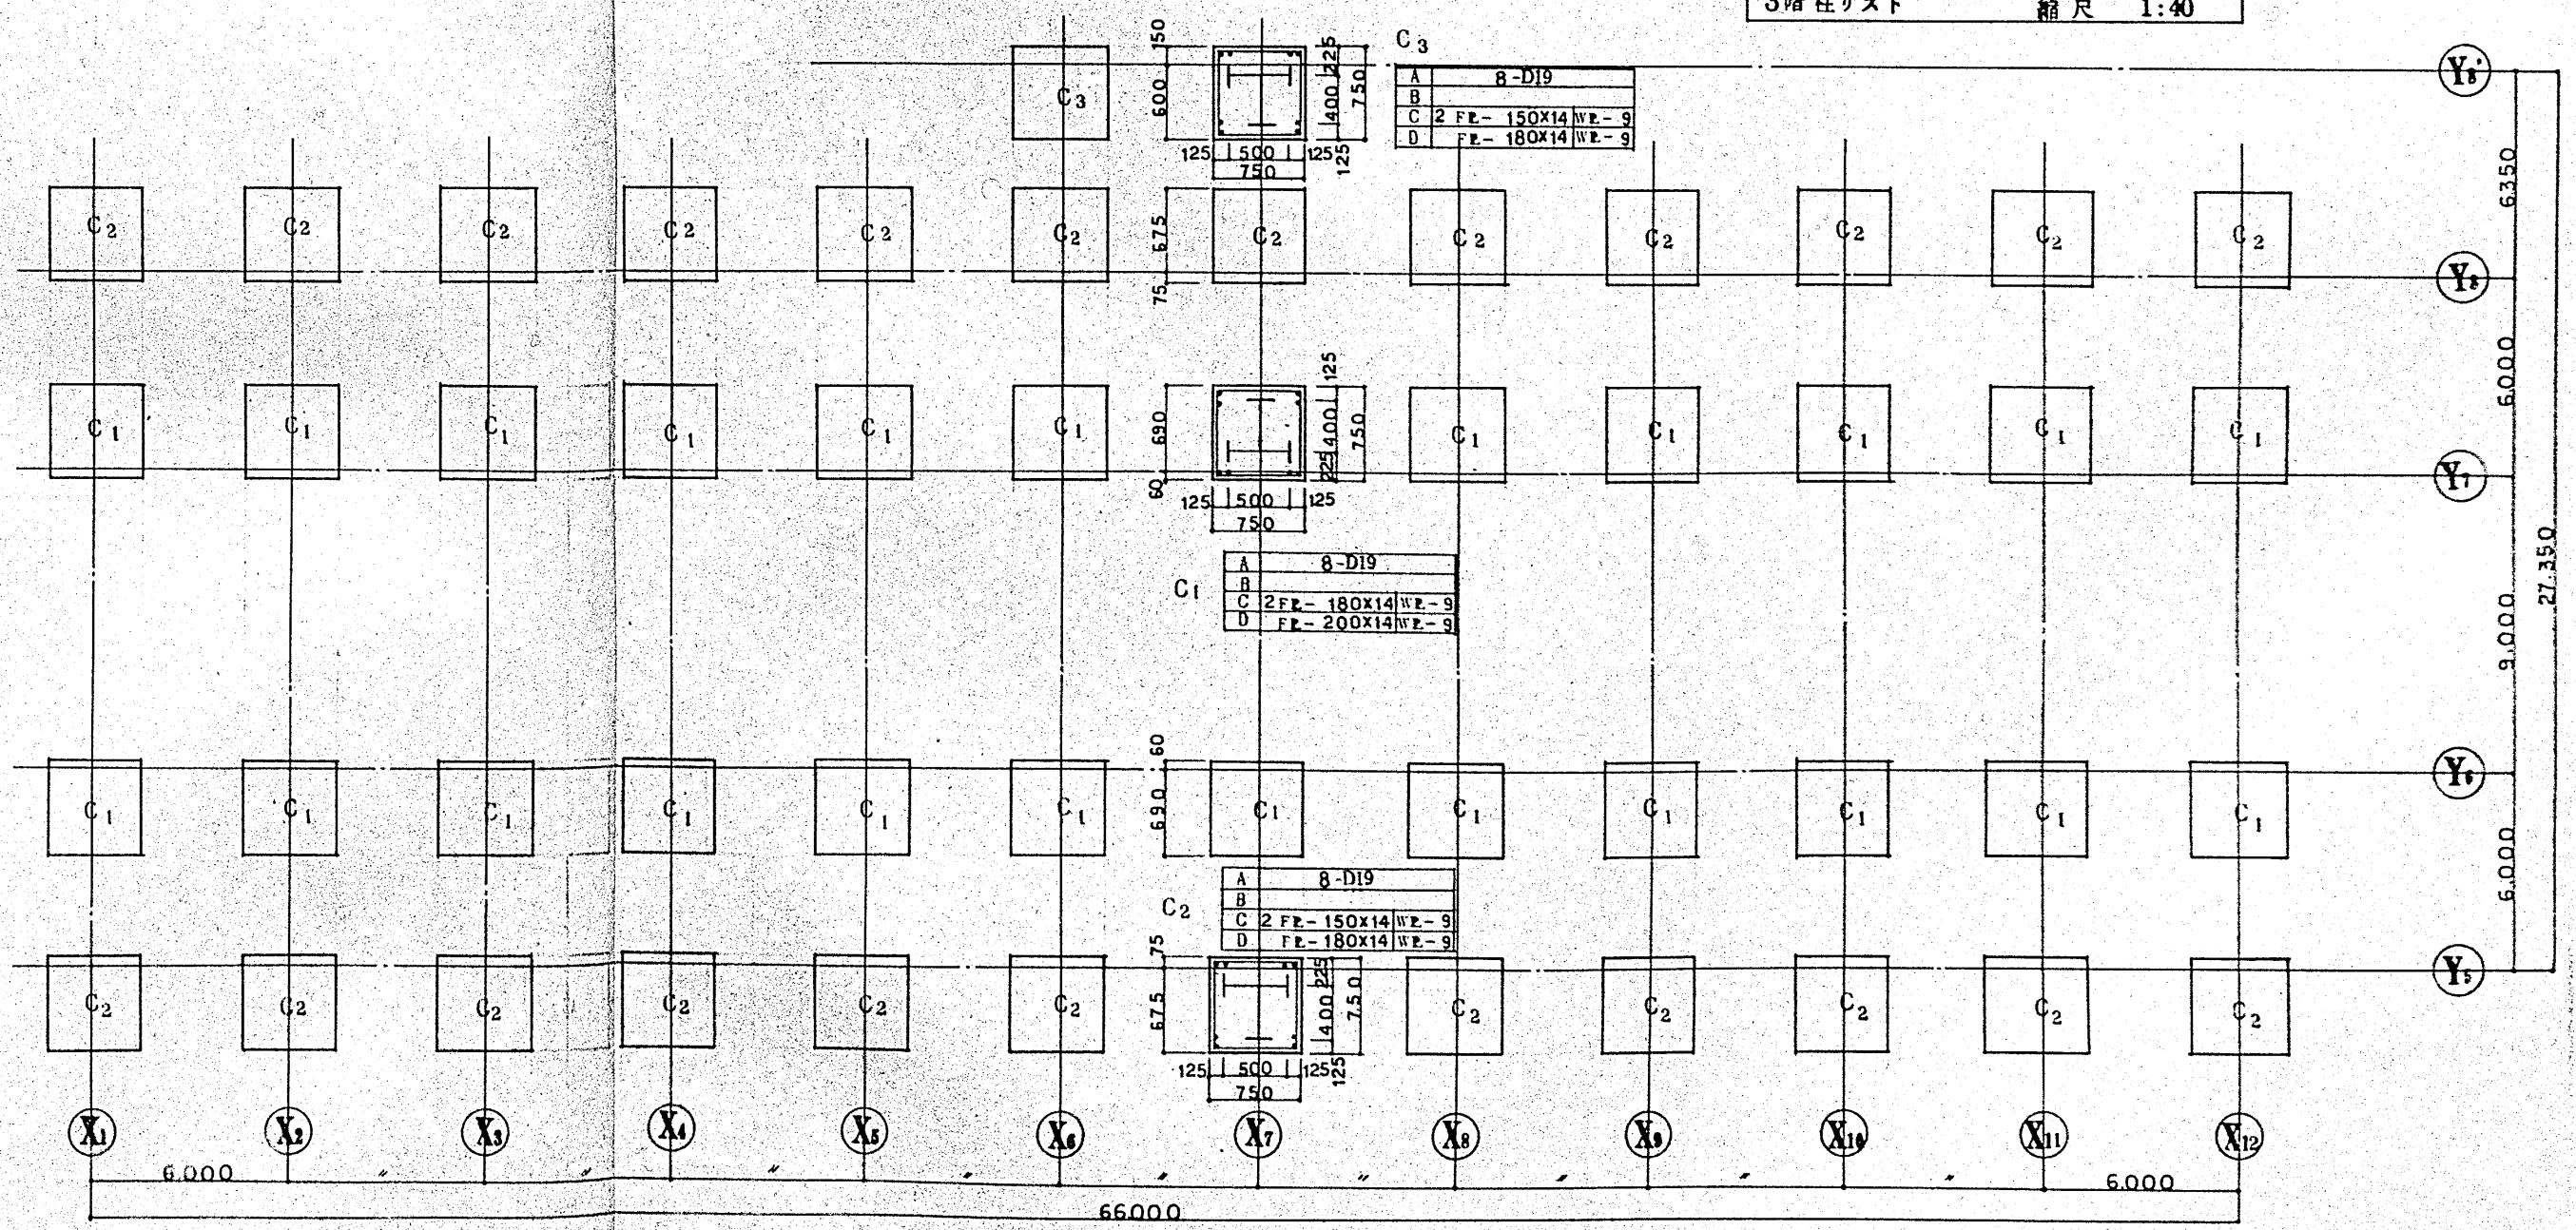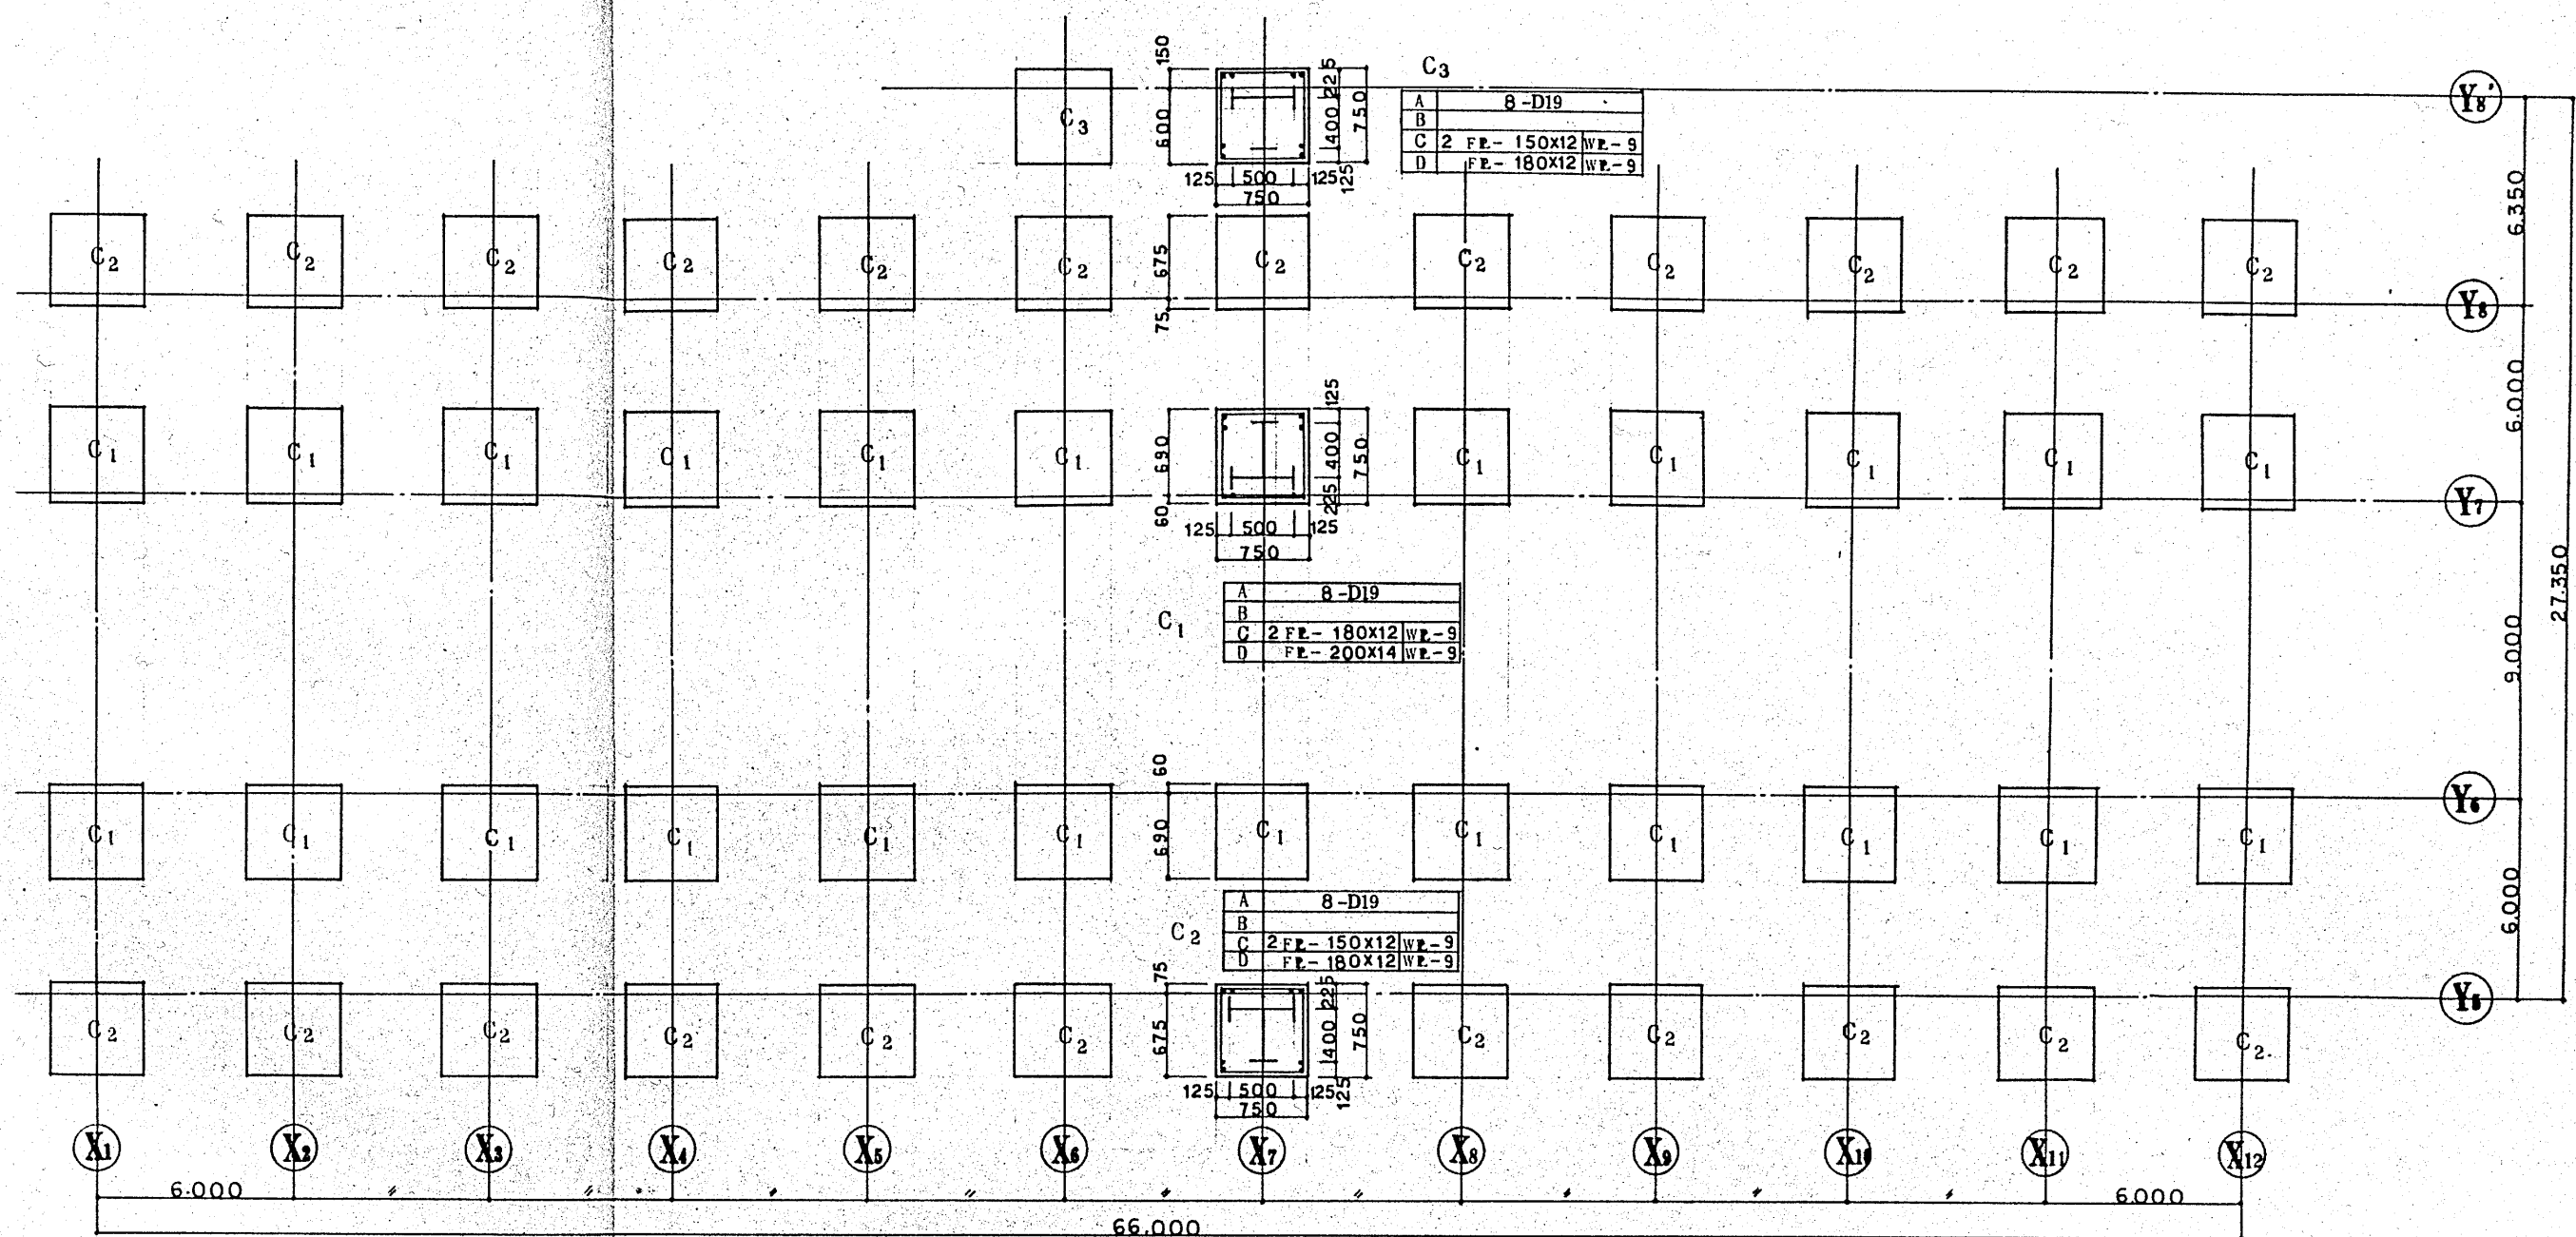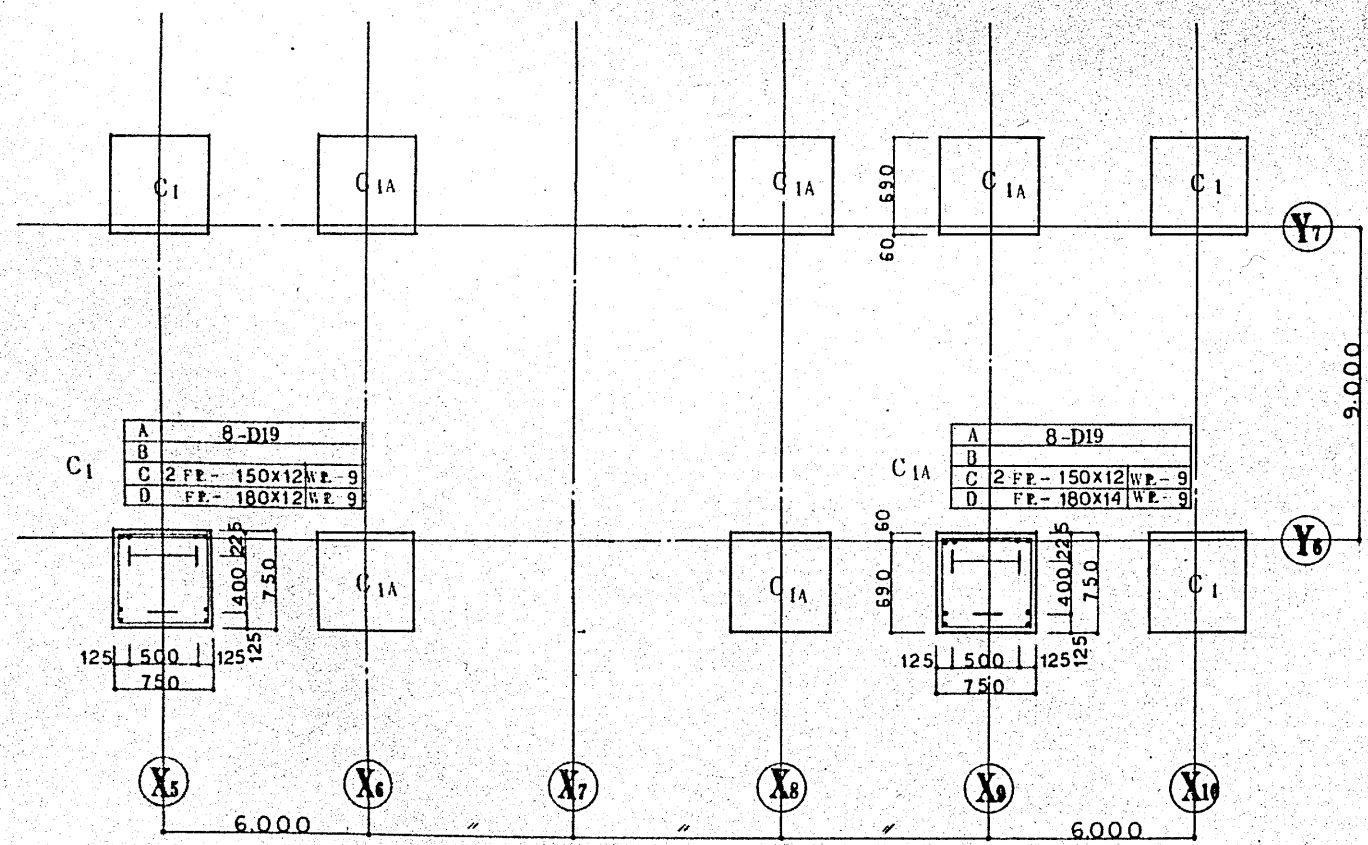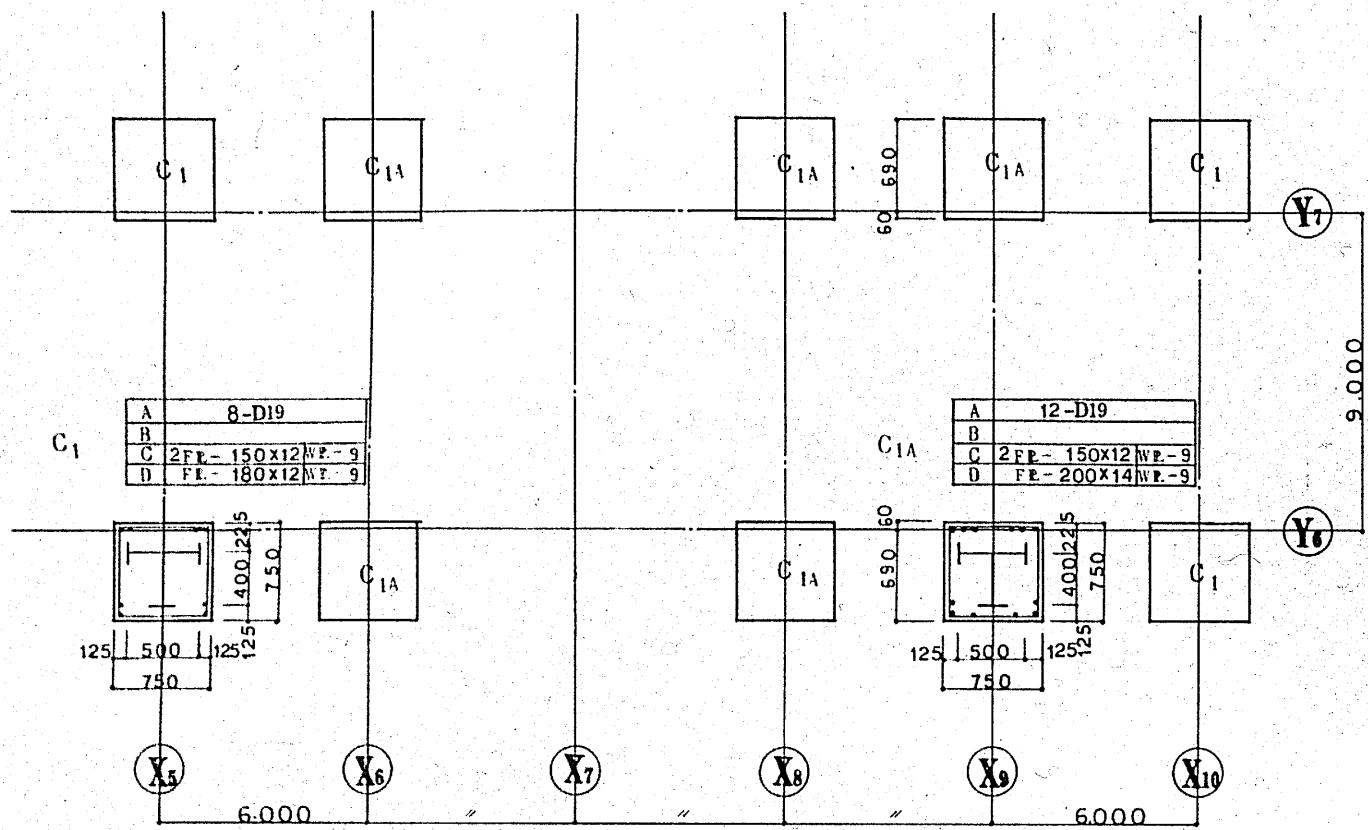



|                              |   |   |   |   |           |  |
|------------------------------|---|---|---|---|-----------|--|
| 特記なき限り                       |   |   |   |   |           |  |
| あばら動                         | — | — | — | — | D10—@250  |  |
| 型粉                           | — | — | — | — | 2—D10     |  |
| 昭和                           | — | — | — | — | D10—@1000 |  |
| ※ ( ) 内寸法は G5B, G6B, G7B の場合 |   |   |   |   |           |  |

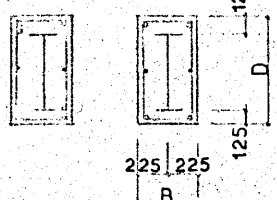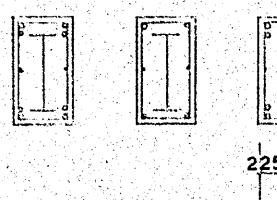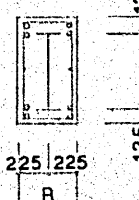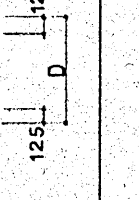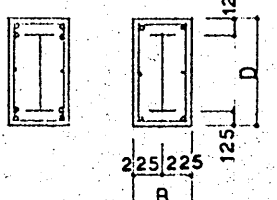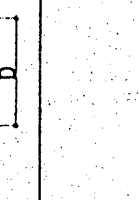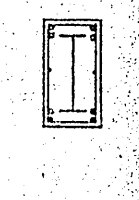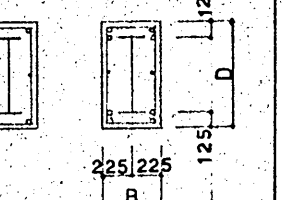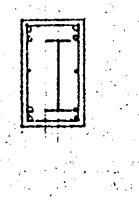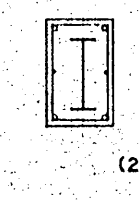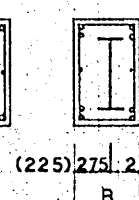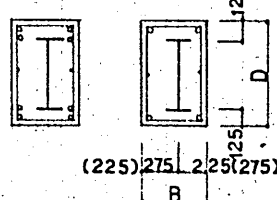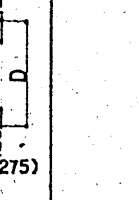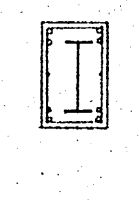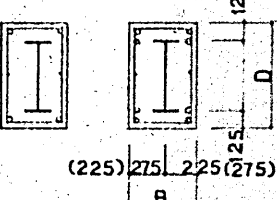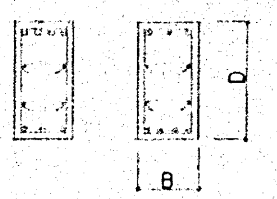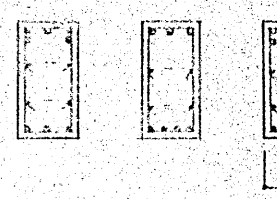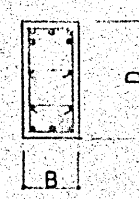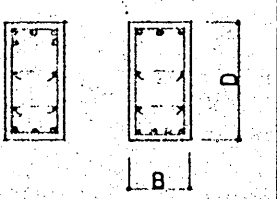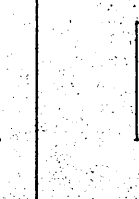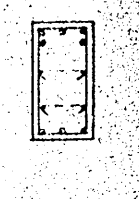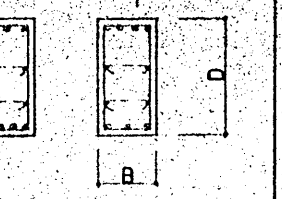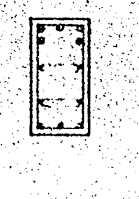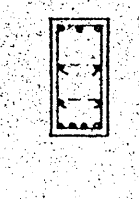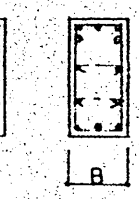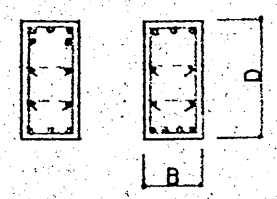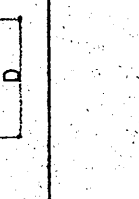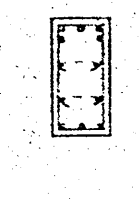
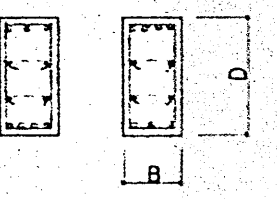
|             |          | G1                                                                                  |                                                                                     | G2                                                                                   |                                                                                       | G2A                                                                                   | G2B                                                                                   | G3                                                                                    |                                                                                       | G3A                                                                                   | G3B                                                                                   | G4                                                                                    |                                                                                       | G5                                                                                    |                                                                                       | G5A                                                                                   | G5B                                                                                   | G6                                                                                    |              | G6A          | G6B          | G7           |              | G7A          | G7B          |
|-------------|----------|-------------------------------------------------------------------------------------|-------------------------------------------------------------------------------------|--------------------------------------------------------------------------------------|---------------------------------------------------------------------------------------|---------------------------------------------------------------------------------------|---------------------------------------------------------------------------------------|---------------------------------------------------------------------------------------|---------------------------------------------------------------------------------------|---------------------------------------------------------------------------------------|---------------------------------------------------------------------------------------|---------------------------------------------------------------------------------------|---------------------------------------------------------------------------------------|---------------------------------------------------------------------------------------|---------------------------------------------------------------------------------------|---------------------------------------------------------------------------------------|---------------------------------------------------------------------------------------|---------------------------------------------------------------------------------------|--------------|--------------|--------------|--------------|--------------|--------------|--------------|
|             |          | 両端部                                                                                 | 中央                                                                                  | Y5                                                                                   | Y8 端部                                                                                 | 中央                                                                                    | Y6                                                                                    | Y7 端部                                                                                 | 両端部                                                                                   | 中央                                                                                    |                                                                                       | Y8 端部                                                                                 | 中央                                                                                    | Y8' 端部                                                                                | Y5                                                                                    | Y8 端部                                                                                 | 中央                                                                                    | Y6                                                                                    | Y7 端部        | 両端部          | 中央           | Y8 端部        | 中央           | Y8' 端部       |              |
| 5<br>階<br>梁 | 断面       |    |    
|             | B x D    | 450 x 750                                                                           |                                                                                     |                                                                                      |                                                                                       |                                                                                       |                                                                                       | 450 x 750                                                                             |                                                                                       |                                                                                       |                                                                                       |                                                                                       |                                                                                       |                                                                                       |                                                                                       |                                                                                       |                                                                                       | 500 x 750                                                                             |              |              |              |              |              |              |              |
|             | 上端部      | 3-D22                                                                               |                                                                                     | 2-D22                                                                                |                                                                                       |                                                                                       |                                                                                       | 4-D22                                                                                 |                                                                                       | 2-D22                                                                                 |                                                                                       |                                                                                       |                                                                                       |                                                                                       |                                                                                       |                                                                                       |                                                                                       | 4-D22                                                                                 |              | 2-D22        |              |              |              |              |              |
|             | 下端部      | 3-D22                                                                               |                                                                                     | 2-D22                                                                                |                                                                                       |                                                                                       |                                                                                       | 4-D22                                                                                 |                                                                                       | 2-D22                                                                                 |                                                                                       |                                                                                       |                                                                                       |                                                                                       |                                                                                       |                                                                                       |                                                                                       | 4-D22                                                                                 |              | 2-D22        |              |              |              |              |              |
|             | おぼろ形     |                                                                                     |                                                                                     
| Gi          | フランジプレート | 2FE-180 x 14                                                                        |                                                                                     | 2FE-150 x 12                                                                         |                                                                                       |                                                                                       |                                                                                       |                                                                                       |                                                                                       |                                                                                       |                                                                                       |                                                                                       |                                                                                       |                                                                                       |                                                                                       |                                                                                       |                                                                                       | 2FE-200 x 14                                                                          |              | 2FE-200 x 12 |              |              |              |              |              |
|             | ウェブプレート  | WE-9                                                                                |                                                                                     | WE-6                                                                                 |                                                                                       |                                                                                       |                                                                                       |                                                                                       |                                                                                       |                                                                                       |                                                                                       |                                                                                       |                                                                                       |                                                                                       |                                                                                       |                                                                                       |                                                                                       | WE-9                                                                                  |              | WE-6         |              |              |              |              |              |
| GiA         | フランジプレート |                                                                                     |                                                                                     |                                                                                      |                                                                                       |                                                                                       |                                                                                       | 2FE-200 x 14                                                                          |                                                                                       | 2FE-200 x 12                                                                          |                                                                                       |                                                                                       |                                                                                       |                                                                                       |                                                                                       |                                                                                       |                                                                                       |                                                                                       |              |              |              |              |              |              |              |
|             | ウェブプレート  |                                                                                     |                                                                                     |                                                                                      |                                                                                       |                                                                                       |                                                                                       | WE-9                                                                                  |                                                                                       | WE-6                                                                                  |                                                                                       |                                                                                       |                                                                                       |                                                                                       |                                                                                       |                                                                                       |                                                                                       |                                                                                       |              |              |              |              |              |              |              |
| GiB         | フランジプレート |                                                                                     |                                                                                     |                                                                                      |                                                                                       |                                                                                       |                                                                                       | 2FE-220 x 16                                                                          |                                                                                       | 2FE-200 x 14                                                                          |                                                                                       |                                                                                       |                                                                                       |                                                                                       |                                                                                       |                                                                                       |                                                                                       |                                                                                       |              |              |              |              |              |              |              |
|             | ウェブプレート  |                                                                                     |                                                                                     |                                                                                      |                                                                                       |                                                                                       |                                                                                       | WE-9                                                                                  |                                                                                       | WE-6                                                                                  |                                                                                       |                                                                                       |                                                                                       |                                                                                       |                                                                                       |                                                                                       |                                                                                       |                                                                                       |              |              |              |              |              |              |              |
| 4<br>階<br>梁 | B x D    | 450 x 750                                                                           |                                                                                     | 450 x 750                                                                            |                                                                                       | 450 x 750                                                                             |                                                                                       | 450 x 750                                                                             |                                                                                       |                                                                                       |                                                                                       |                                                                                       |                                                                                       | 500 x 750                                                                             |                                                                                       | 500 x 750                                                                             |                                                                                       | 500 x 750                                                                             |              | 500 x 750    |              | 500 x 750    |              | 500 x 750    |              |
|             | 上端部      | 3-D22                                                                               |                                                                                     | 2-D22                                                                                |                                                                                       | 4-D22                                                                                 |                                                                                       | 2-D22                                                                                 |                                                                                       | 4-D22                                                                                 |                                                                                       | 2-D22                                                                                 |                                                                                       | 4-D22                                                                                 |                                                                                       | 2-D22                                                                                 |                                                                                       | 4-D22                                                                                 |              | 2-D22        |              | 4-D22        |              | 2-D22        |              |
|             | 下端部      | 3-D22                                                                               |                                                                                     | 2-D22                                                                                |                                                                                       | 4-D22                                                                                 |                                                                                       | 2-D22                                                                                 |                                                                                       | 4-D22                                                                                 |                                                                                       | 2-D22                                                                                 |                                                                                       | 4-D22                                                                                 |                                                                                       | 2-D22                                                                                 |                                                                                       | 4-D22                                                                                 |              | 2-D22        |              | 4-D22        |              | 2-D22        |              |
|             | おぼろ形     |                                                                                     |                                                                                     
|             | Gi       | フランジプレート                                                                            | 2FE-180 x 14                                                                        |                                                                                      | 2FE-150 x 12                                                                          |                                                                                       | 2FE-200 x 14                                                                          |                                                                                       | 2FE-200 x 12                                                                          |                                                                                       | 2FE-200 x 14                                                                          |                                                                                       | 2FE-200 x 12                                                                          |                                                                                       | 2FE-200 x 16                                                                          |                                                                                       | 2FE-200 x 16                                                                          |                                                                                       | 2FE-220 x 22 |              | 2FE-220 x 22 |              | 2FE-200 x 19 |              | 2FE-200 x 14 |
|             | ウェブプレート  | WE-9                                                                                |                                                                                     | WE-6                                                                                 |                                                                                       | WE-9                                                                                  |                                                                                       | WE-6                                                                                  |                                                                                       | WE-9                                                                                  |                                                                                       | WE-6                                                                                  |                                                                                       | WE-9                                                                                  |                                                                                       | WE-6                                                                                  |                                                                                       | WE-12                                                                                 |              | WE-12        |              | WE-9         |              | WE-6         |              |
| GiA         | フランジプレート |                                                                                     |                                                                                     |                                                                                      |                                                                                       | 2FE-200 x 16                                                                          |                                                                                       | 2FE-200 x 16                                                                          |                                                                                       | 2FE-220 x 22                                                                          |                                                                                       | 2FE-220 x 22                                                                          |                                                                                       | 2FE-200 x 19                                                                          |                                                                                       | 2FE-200 x 14                                                                          |                                                                                       | 2FE-200 x 12                                                                          |              | 2FE-200 x 14 |              | 2FE-200 x 12 |              |              |              |
|             | ウェブプレート  |                                                                                     |                                                                                     |                                                                                      |                                                                                       | WE-9                                                                                  |                                                                                       | WE-9                                                                                  |                                                                                       | WE-12                                                                                 |                                                                                       | WE-12                                                                                 |                                                                                       | WE-9                                                                                  |                                                                                       | WE-6                                                                                  |                                                                                       | WE-9                                                                                  |              | WE-6         |              |              |              |              |              |
| GiB         | フランジプレート |                                                                                     |                                                                                     |                                                                                      |                                                                                       | 2FE-220 x 19                                                                          |                                                                                       | 2FE-220 x 19                                                                          |                                                                                       | 2FE-250 x 25                                                                          |                                                                                       | 2FE-250 x 25                                                                          |                                                                                       | 2FE-220 x 22                                                                          |                                                                                       | 2FE-220 x 16                                                                          |                                                                                       | 2FE-200 x 14                                                                          |              | 2FE-200 x 12 |              |              |              |              |              |
|             | ウェブプレート  |                                                                                     |                                                                                     |                                                                                      |                                                                                       | WE-9                                                                                  |                                                                                       | WE-9                                                                                  |                                                                                       | WE-12                                                                                 |                                                                                       | WE-12                                                                                 |                                                                                       |                                                                                       |                                                                                       | WE-6                                                                                  |                                                                                       | WE-9                                                                                  |              | WE-6         |              |              |              |              |              |
| 3<br>階<br>梁 | B x D    | 450 x 750                                                                           |                                                                                     | 450 x 750                                                                            |                                                                                       | 450 x 750                                                                             |                                                                                       | 450 x 750                                                                             |                                                                                       |                                                                                       |                                                                                       |                                                                                       |                                                                                       | 500 x 750                                                                             |                                                                                       | 500 x 750                                                                             |                                                                                       | 500 x 750                                                                             |              | 500 x 750    |              | 500 x 750    |              | 500 x 750    |              |
|             | 上端部      | 3-D22                                                                               |                                                                                     | 2-D22                                                                                |                                                                                       | 4-D22                                                                                 |                                                                                       | 2-D22                                                                                 |                                                                                       | 4-D22                                                                                 |                                                                                       | 2-D22                                                                                 |                                                                                       | 4-D22                                                                                 |                                                                                       | 2-D22                                                                                 |                                                                                       | 4-D22                                                                                 |              | 2-D22        |              | 4-D22        |              | 2-D22        |              |
|             | 下端部      | 3-D22                                                                               |                                                                                     | 2-D22                                                                                |                                                                                       | 4-D22                                                                                 |                                                                                       | 2-D22                                                                                 |                                                                                       | 4-D22                                                                                 |                                                                                       | 2-D22                                                                                 |                                                                                       | 4-D22                                                                                 |                                                                                       | 2-D22                                                                                 |                                                                                       | 4-D22                                                                                 |              | 2-D22        |              | 4-D22        |              | 2-D22        |              |
|             | おぼろ形     |                                                                                     |                                                                                     
|             | Gi       | フランジプレート                                                                            | 2FE-180 x 14                                                                        |                                                                                      | 2FE-150 x 12                                                                          |                                                                                       | 2FE-200 x 16                                                                          |                                                                                       | 2FE-200 x 14                                                                          |                                                                                       | 2FE-220 x 16                                                                          |                                                                                       | 2FE-220 x 16                                                                          |                                                                                       | 2FE-200 x 14                                                                          |                                                                                       | 2FE-200 x 14                                                                          |                                                                                       | 2FE-220 x 16 |              | 2FE-220 x 16 |              | 2FE-200 x 16 |              | 2FE-180 x 14 |
|             | ウェブプレート  | WE-9                                                                                |                                                                                     | WE-6                                                                                 |                                                                                       | WE-9                                                                                  |                                                                                       | WE-6                                                                                  |                                                                                       | WE-9                                                                                  |                                                                                       | WE-6                                                                                  |                                                                                       | WE-9                                                                                  |                                                                                       | WE-6                                                                                  |                                                                                       | WE-9                                                                                  |              | WE-6         |              | WE-9         |              | WE-6         |              |
| GiA         | フランジプレート |                                                                                     |                                                                                     |                                                                                      |                                                                                       |                                                                                       |                                                                                       |                                                                                       |                                                                                       |                                                                                       |                                                                                       |                                                                                       |                                                                                       | 2FE-200 x 16                                                                          |                                                                                       | 2FE-200 x 14                                                                          |                                                                                       | 2FE-220 x 16                                                                          |              | 2FE-220 x 16 |              | 2FE-200 x 16 |              | 2FE-180 x 14 |              |
|             | ウェブプレート  |                                                                                     |                                                                                     |                                                                                      |                                                                                       |                                                                                       |                                                                                       |                                                                                       |                                                                                       |                                                                                       |                                                                                       |                                                                                       |                                                                                       | WE-9                                                                                  |                                                                                       | WE-6                                                                                  |                                                                                       | WE-9                                                                                  |              | WE-6         |              | WE-9         |              | WE-6         |              |
| 2<br>階<br>梁 | B x D    | 450 x 800                                                                           |                                                                                     | 450 x 800                                                                            |                                                                                       | 450 x 800                                                                             |                                                                                       | 450 x 800                                                                             |                                                                                       | 450 x 800                                                                             |                                                                                       | 450 x 800                                                                             |                                                                                       | 500 x 800                                                                             |                                                                                       | 500 x 800                                                                             |                                                                                       | 500 x 800                                                                             |              | 500 x 800    |              | 500 x 800    |              | 500 x 800    |              |
|             | 上端部      | 3-D22                                                                               |                                                                                     | 2-D22                                                                                |                                                                                       | 4-D22                                                                                 |                                                                                       | 2-D22                                                                                 |                                                                                       | 4-D22                                                                                 |                                                                                       | 2-D22                                                                                 |                                                                                       | 4-D22                                                                                 |                                                                                       | 2-D22                                                                                 |                                                                                       | 4-D22                                                                                 |              | 2-D22        |              | 4-D22        |              | 2-D22        |              |
|             | 下端部      | 3-D22                                                                               |                                                                                     | 2-D22                                                                                |                                                                                       | 4-D22                                                                                 |                                                                                       | 2-D22                                                                                 |                                                                                       | 4-D22                                                                                 |                                                                                       | 2-D22                                                                                 |                                                                                       | 4-D22                                                                                 |                                                                                       | 2-D22                                                                                 |                                                                                       | 4-D22                                                                                 |              | 2-D22        |              | 4-D22        |              | 2-D22        |              |
|             | おぼろ形     |                                                                                     |                                                                                     
|             | フランジプレート | 2FE-180 x 16                                                                        |                                                                                     | 2FE-150 x 14                                                                         |                                                                                       | 2FE-200 x 16                                                                          |                                                                                       | 2FE-200 x 14                                                                          |                                                                                       | 2FE-220 x 16                                                                          |                                                                                       | 2FE-220 x 16                                                                          |                                                                                       | 2FE-200 x 14                                                                          |                                                                                       | 2FE-200 x 16                                                                          |                                                                                       | 2FE-200 x 14                                                                          |              | 2FE-220 x 16 |              | 2FE-220 x 16 |              | 2FE-200 x 16 |              |
|             | ウェブプレート  | WE-9                                                                                |                                                                                     | WE-6                                                                                 |                                                                                       | WE-9                                                                                  |                                                                                       | WE-6                                                                                  |                                                                                       | WE-9                                                                                  |                                                                                       | WE-6                                                                                  |                                                                                       | WE-9                                                                                  |                                                                                       | WE-6                                                                                  |                                                                                       | WE-9                                                                                  |              | WE-6         |              | WE-9         |              | WE-6         |              |
| 1<br>階<br>梁 | 断面       |  |  
|             | B x D    | 450 x 900                                                                           |                                                                                     | 450 x 900                                                                            |                                                                                       | 450 x 900                                                                             |                                                                                       | 450 x 900                                                                             |                                                                                       | 450 x 900                                                                             |                                                                                       | 450 x 900                                                                             |                                                                                       | 450 x 900                                                                             |                                                                                       | 450 x 900                                                                             |                                                                                       | 450 x 900                                                                             |              | 450 x 900    |              | 450 x 900    |              | 450 x 900    |              |
|             | 上端部      | 4-D25                                                                               |                                                                                     | 3-D25                                                                                |                                                                                       | 5-D25                                                                                 |                                                                                       | 3-D25                                                                                 |                                                                                       | 5-D25                                                                                 |                                                                                       | 3-D25                                                                                 |                                                                                       | 4-D25                                                                                 |                                                                                       | 5-D25                                                                                 |                                                                                       | 3-D25                                                                                 |              | 5-D25        |              | 3-D25        |              | 4-D25        |              |
|             | 下端部      | 3-D25                                                                               |                                                                                     | 4-D25                                                                                |                                                                                       | 3-D25                                                                                 |                                                                                       | 4-D25                                                                                 |                                                                                       | 3-D25                                                                                 |                                                                                       | 4-D25                                                                                 |                                                                                       | 3-D25                                                                                 |                                                                                       | 4-D25                                                                                 |                                                                                       | 3-D25                                                                                 |              | 4-D25        |              | 3-D25        |              | 4-D25        |              |
|             | おぼろ形     | D13-φ250                                                                            |                                                                                     | D13-φ250                                                                             |                                                                                       | D13-φ250                                                                              |                                                                                       | D13-φ250                                                                              |                                                                                       | D13-φ250                                                                              |                                                                                       | D13-φ250                                                                              |                                                                                       | D13-φ250                                                                              |                                                                                       | D13-φ250                                                                              |                                                                                       | D13-φ250                                                                              |              | D13-φ250     |              | D13-φ250     |              | D13-φ250     |              |
| 部材          | 4-D10    |                                                                                     | 4-D10                                                                               |                                                                                      | 4-D10                                                                                 |                                                                                       | 4-D10                                                                                 |                                                                                       | 4-D10                                                                                 |                                                                                       | 4-D10                                                                                 |                                                                                       | 4-D10                                                                                 |                                                                                       | 4-D10                                                                                 |                                                                                       | 4-D10                                                                                 |                                                                                       | 4-D10        |              | 4-D10        |              | 4-D10        |              |              |








リニャック 配筋詳細図 縮尺 1:50

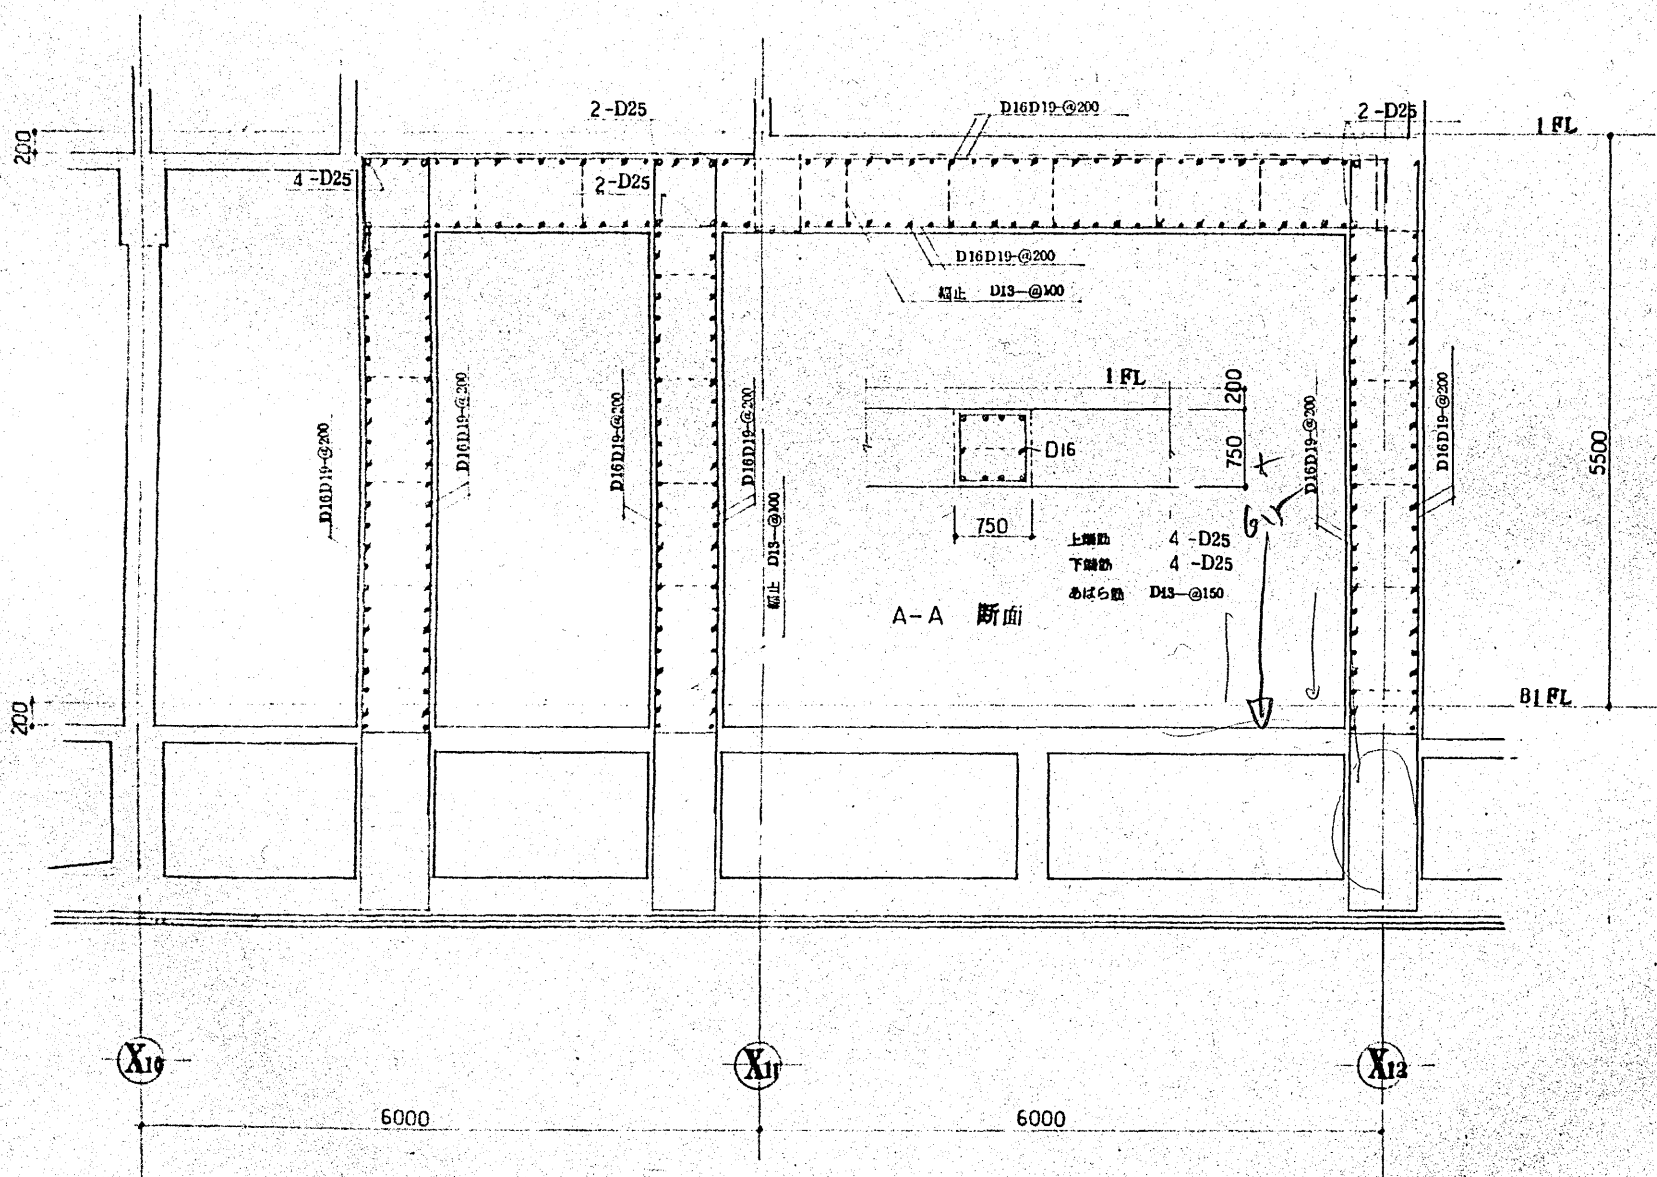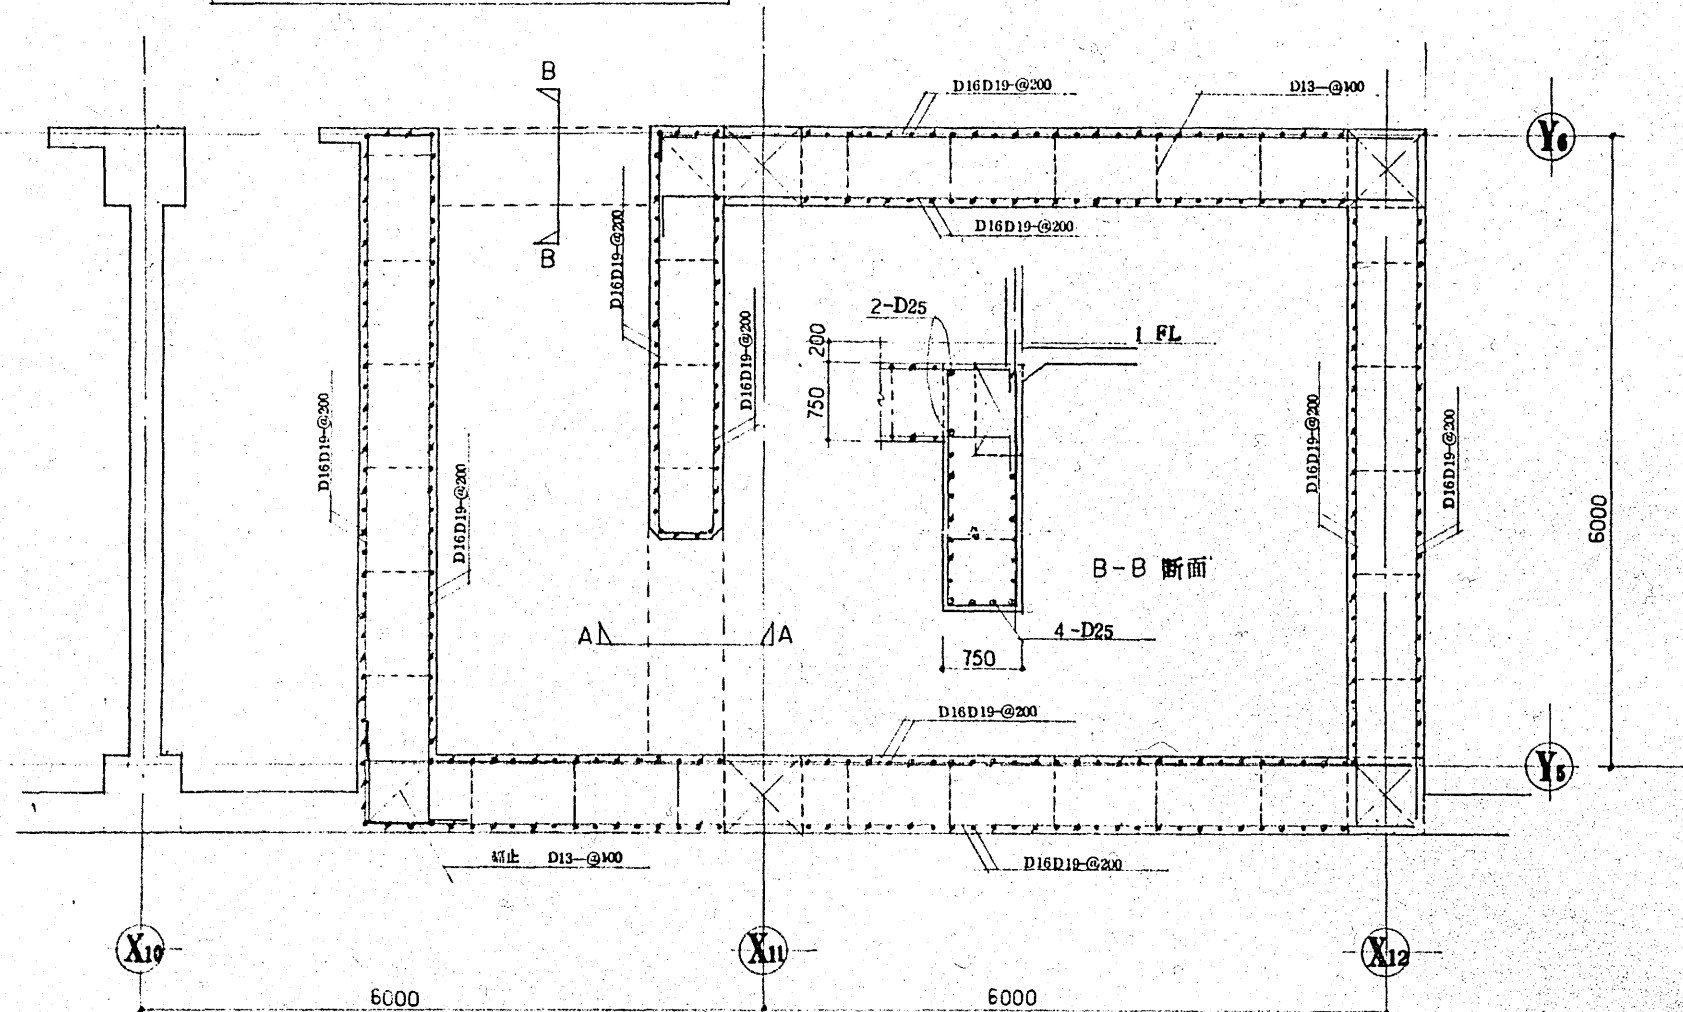

F 階段

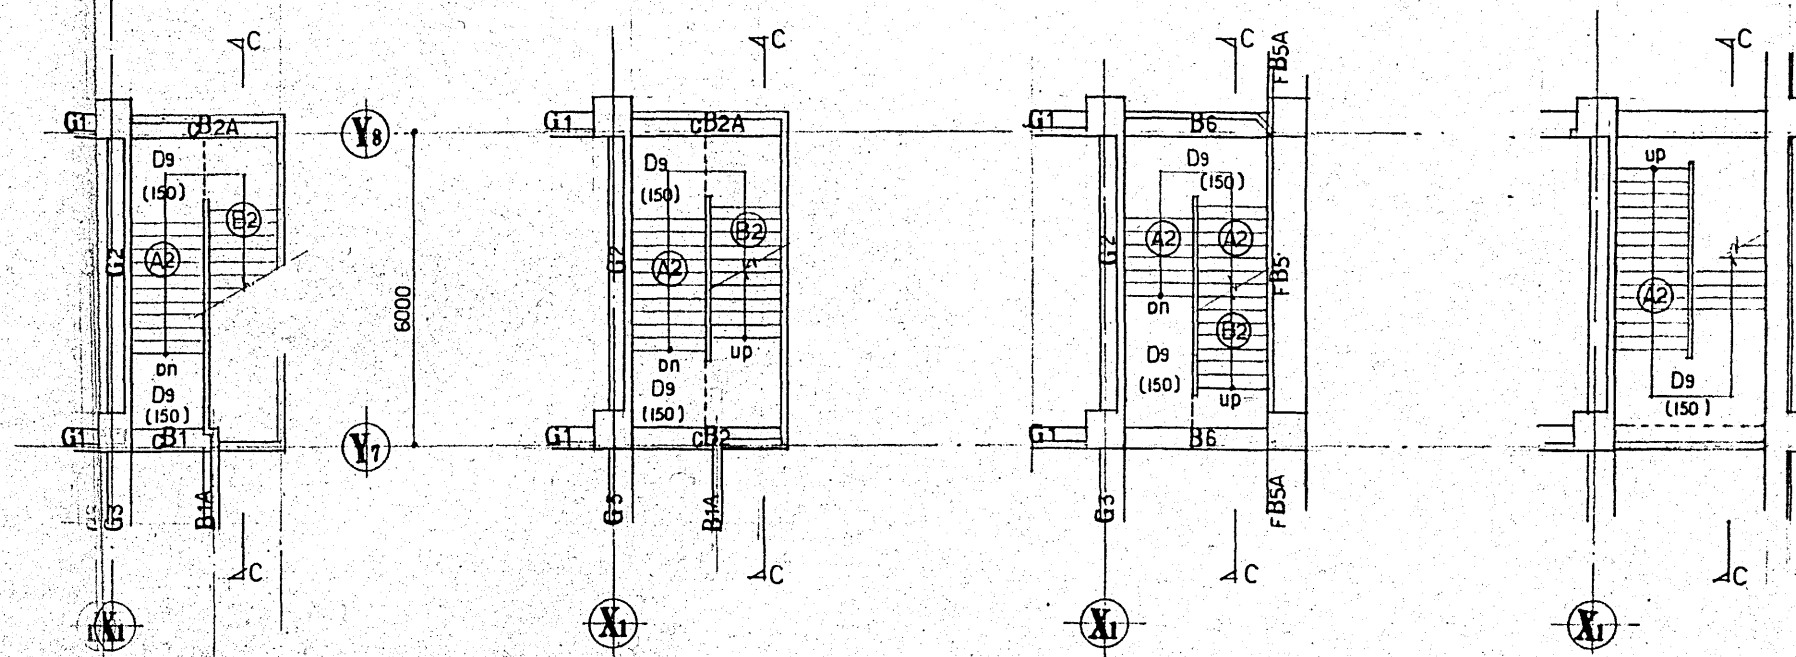


B3 階段伏図 縮尺 1:100

B2 階段伏図 縮尺 1:100

B1 階段伏図 縮尺 1:100

B0 階段伏図 縮尺 1:100






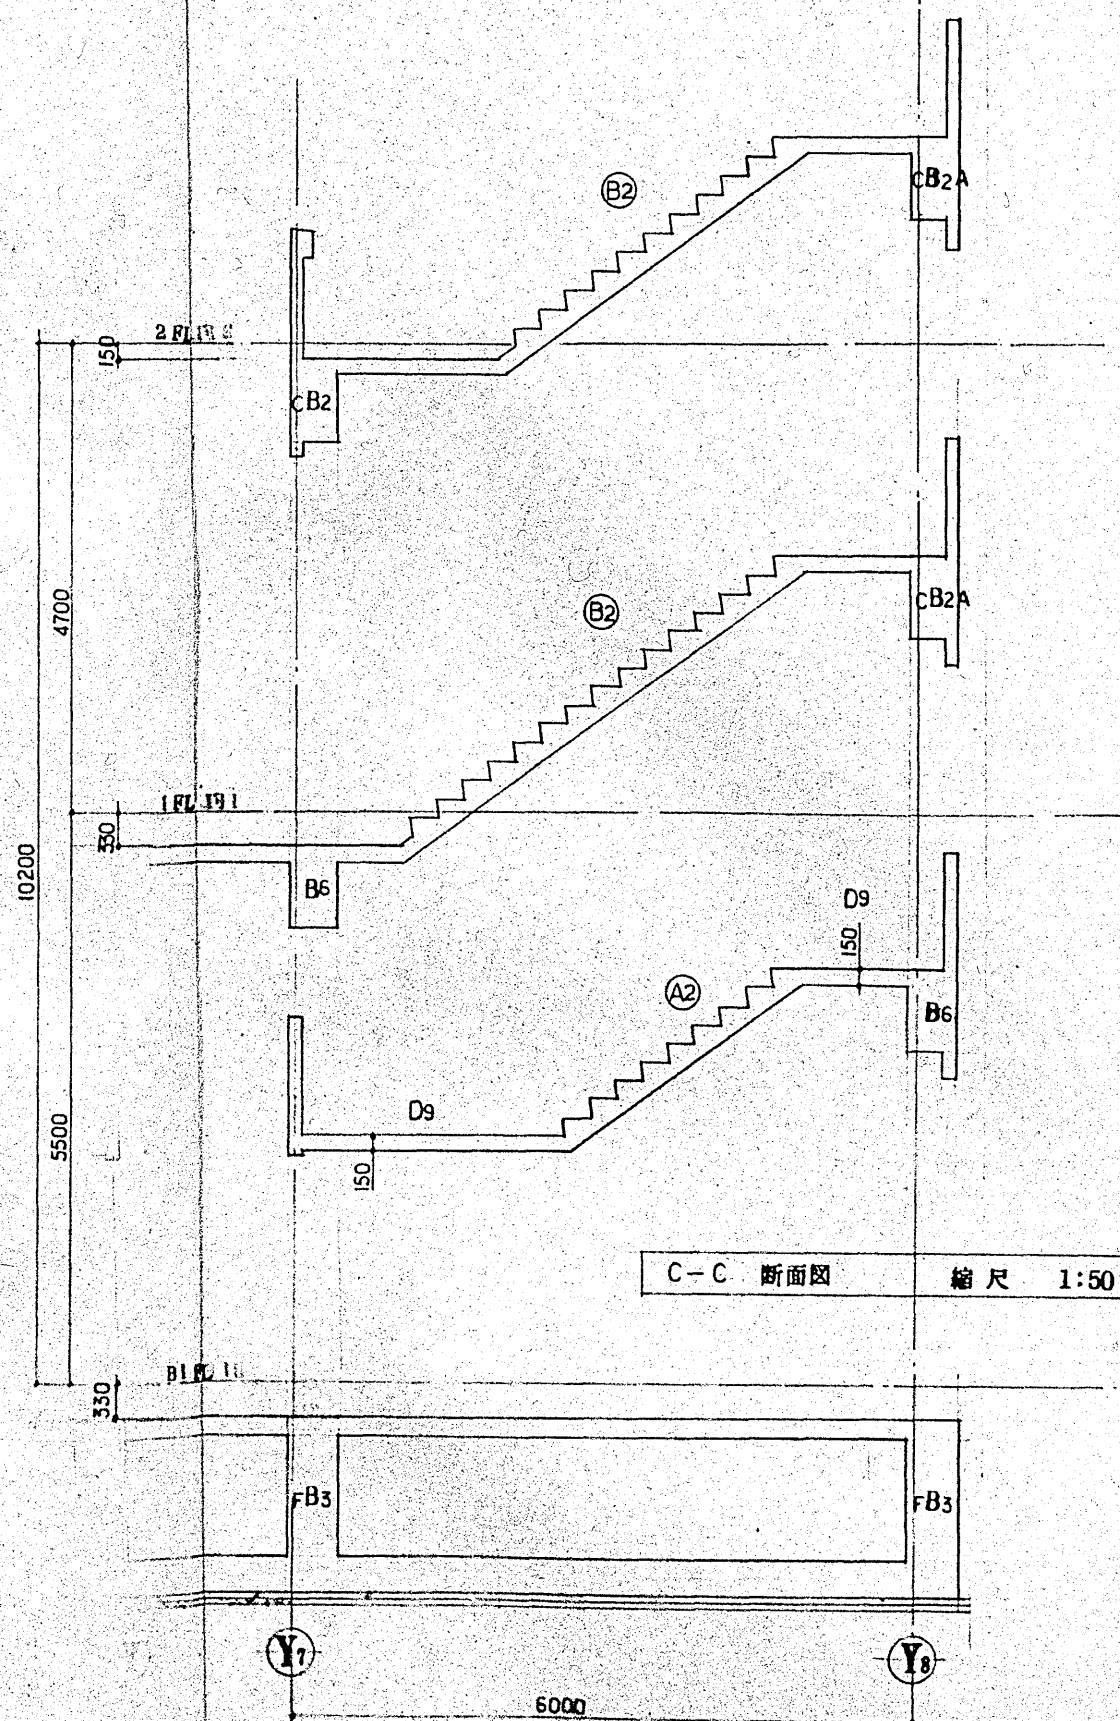



C-C 断面図 縮尺 1:50

第2期工事  
中央診療棟

|                   |          |                     |         |                   |      |
|-------------------|----------|---------------------|---------|-------------------|------|
| 建設事務局             |          | 小田原市立病院 建築          |         | 工事設計図             |      |
| 局長 係長 係員          | 図面番号     | リニャック 配筋詳細図         | 縮尺 1:50 | 設計番号              | 図面番号 |
| 階段 配筋詳細図          | 縮尺 1:100 | 階段 配筋詳細図            | 縮尺 1:50 | 作成 2006年7月        | 構造   |
| 株式会社 伊藤 喜三郎 建築研究所 |          | 一級建築士事務所登録番号 第2213号 |         | 一級建築士登録番号 第05770号 |      |

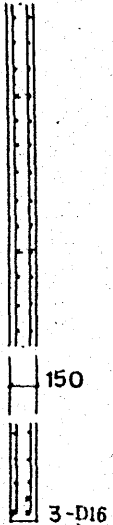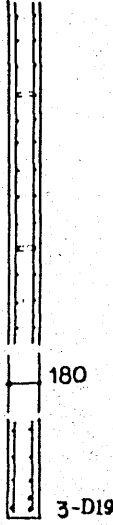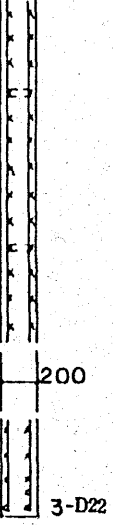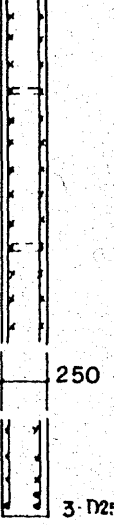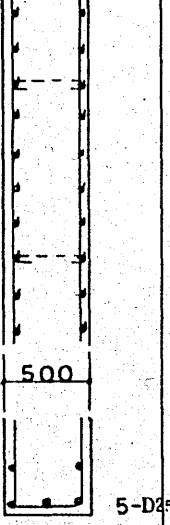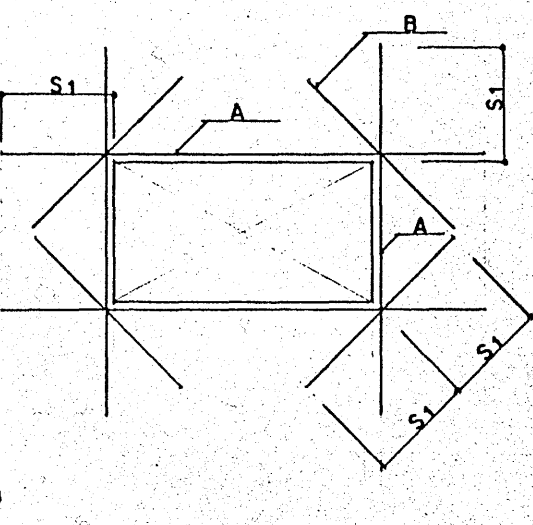


|        | EW15                                                                              | EW18                                                                              | EW20EKW20                                                                         | W25                                                                               | W50                                                                                | EW12                                                                                | 開口部補強筋                                                                              |
|--------|-----------------------------------------------------------------------------------|-----------------------------------------------------------------------------------|-----------------------------------------------------------------------------------|-----------------------------------------------------------------------------------|------------------------------------------------------------------------------------|-------------------------------------------------------------------------------------|-------------------------------------------------------------------------------------|
| 断面     |  |  |  |  |  |  |  |
| 寸法     | D10-@150                                                                          | D10-@150                                                                          | D13-@200                                                                          | D13-@150                                                                          | D16-@200                                                                           | D10-@180                                                                            |                                                                                     |
| コノ筋    | D10-@150                                                                          | D10-@150                                                                          | D13-@200                                                                          | D13-@150                                                                          | D16-@200                                                                           | D10-@200                                                                            |                                                                                     |
| 開口部補強筋 | 3-D16                                                                             | 3-D19                                                                             | 3-D22                                                                             | 3-D25                                                                             | 5-D25                                                                              | 2-D13                                                                               | A                                                                                   |
| 斜め補強筋  | 2-D13                                                                             | 2-D13                                                                             | 2-D16                                                                             | 2-D19                                                                             | 2-D22                                                                              | 1-D13                                                                               | B                                                                                   |

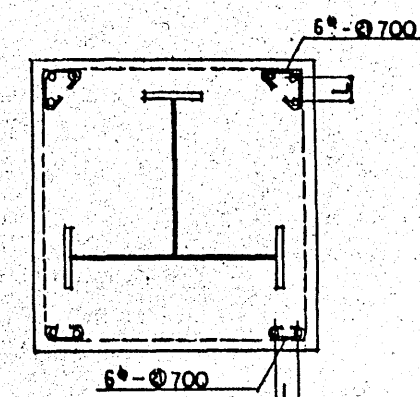

|     |     |     |    |
|-----|-----|-----|----|
| L-; | D19 | --- | 60 |
|     | D22 | --- | 70 |
|     | D25 | --- | 70 |
|     | D29 | --- | 80 |

解) SRC 柱 コナ部主筋は全て上図の標高巾止め筋を取付ける。

仕口部における帯筋の加工及び組立ては、下図による。他の部分については、「鉄筋コンクリート構造配筋基準」（建設大臣官房官庁営繕部）による。

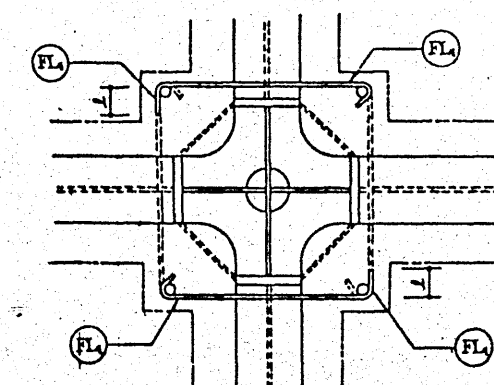

(注) (FL) によらない場合は、185°の折曲げとする。

帯筋加工及び組立て（仕口部）


梁貫通孔相強

' SRC 果

## RC. 果

[illegible][illegible]

SRC 果スリーフ"配筋補強中領

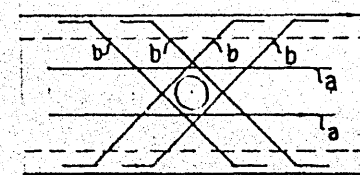


a : 田中橋張筋 2-D16  
b : 針の橋張筋 2-D16

壁開口補強




[illegible]

階段 (E)


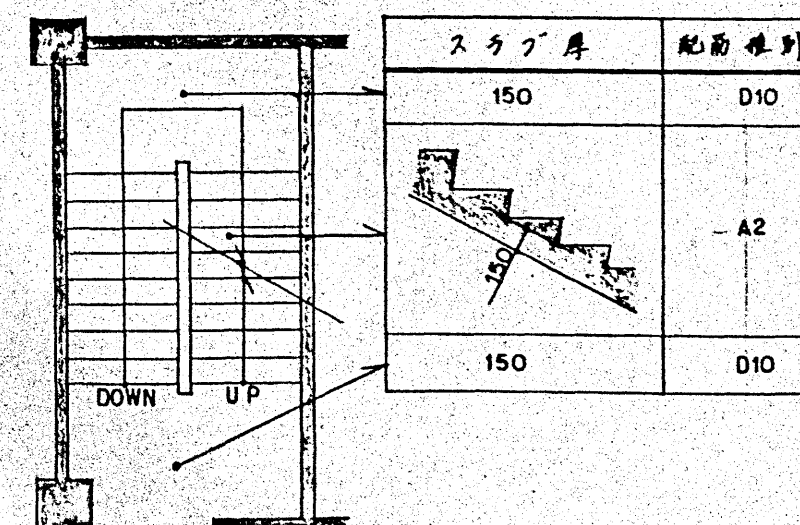





縮尺 1:20.50

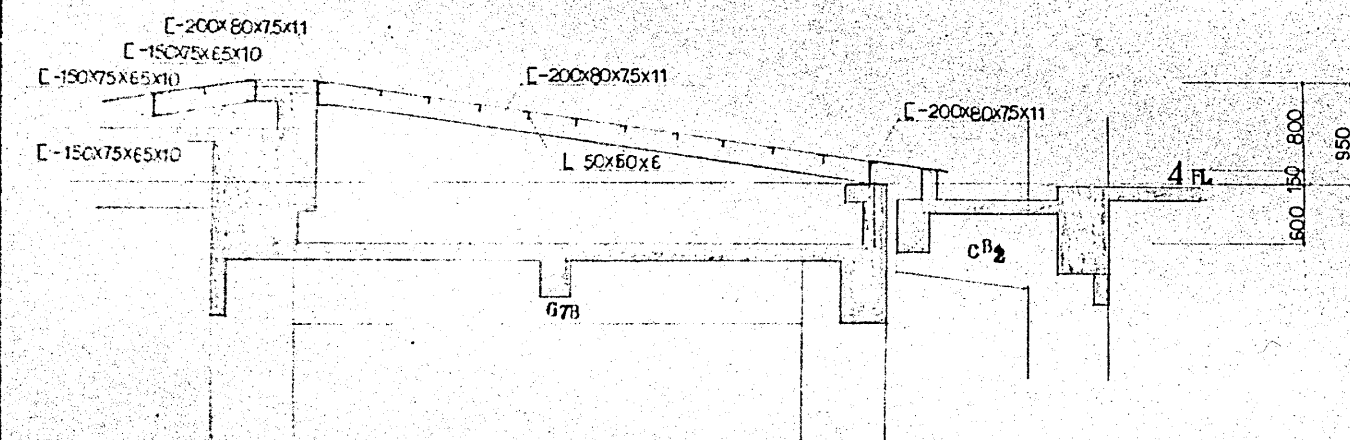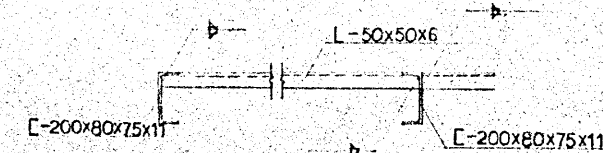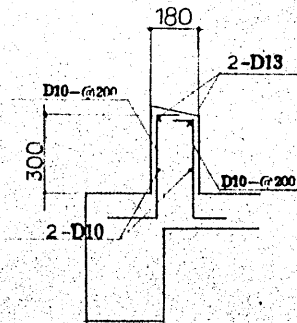


AA 断面图

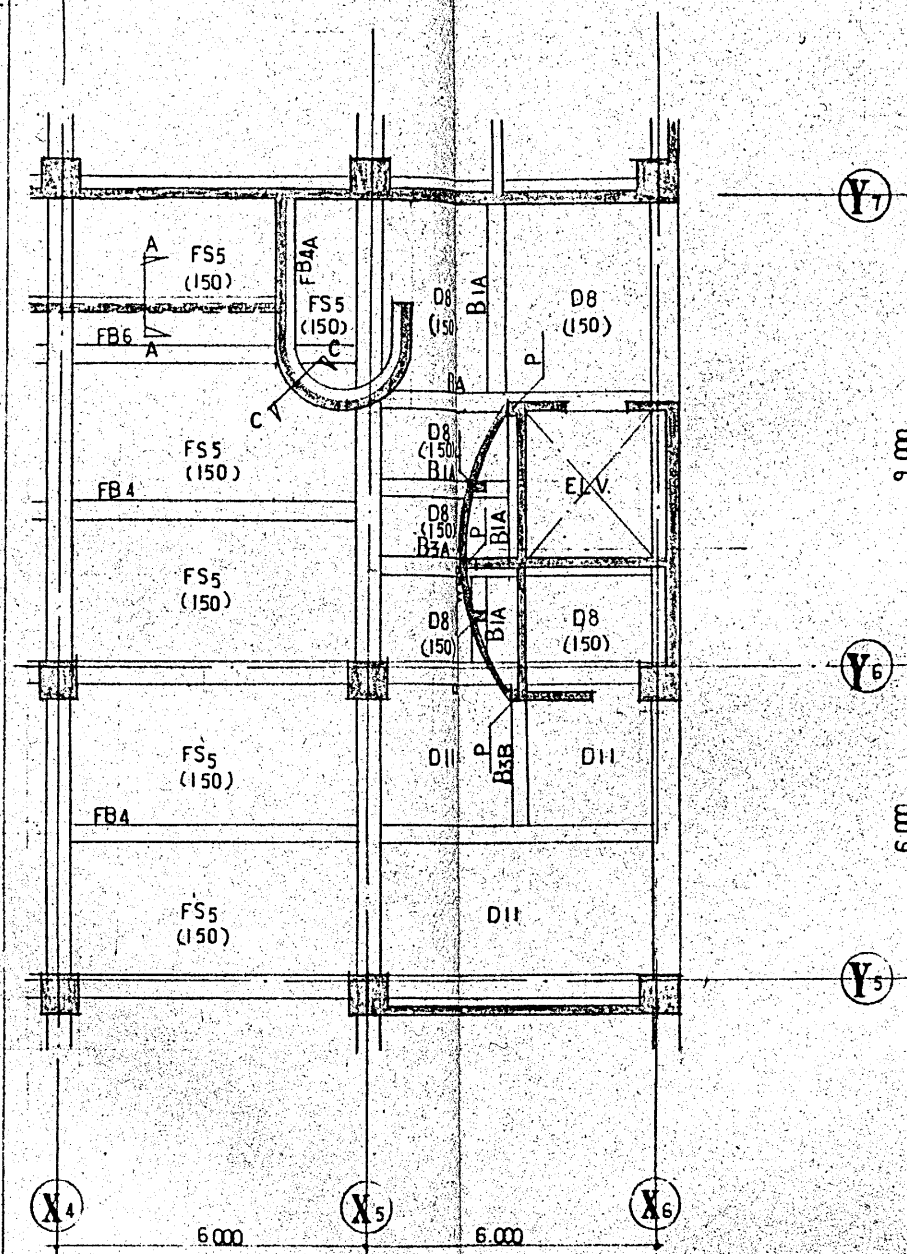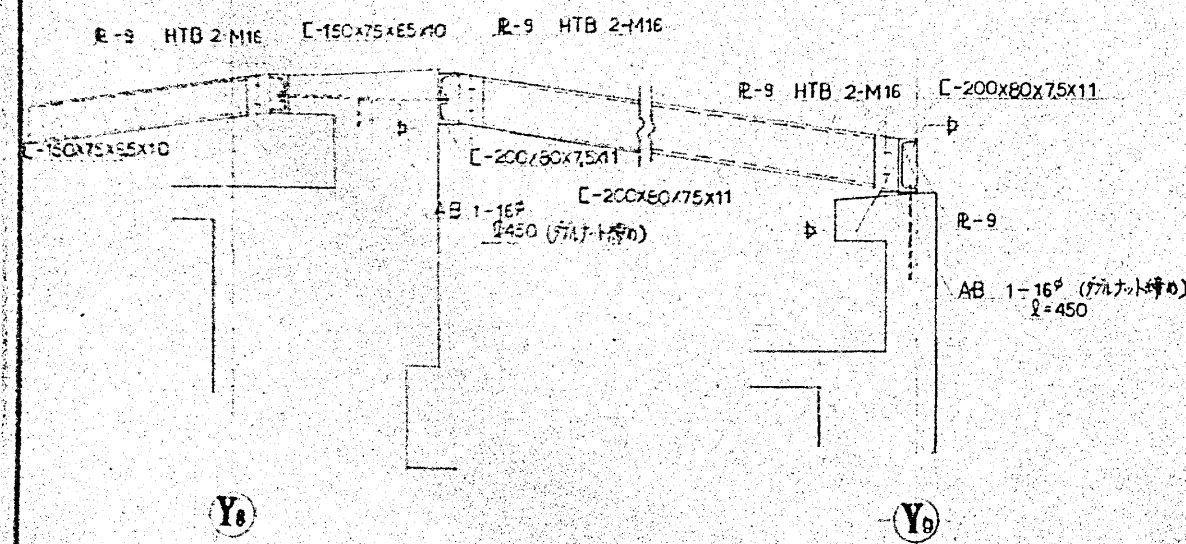


中央結合部之梁伏図 縮尺 1:100

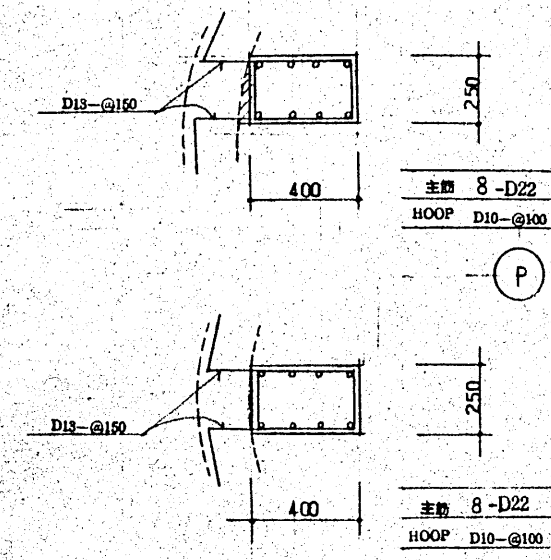

|      |         |
|------|---------|
| 住リスト | 縮尺 1:20 |
|------|---------|

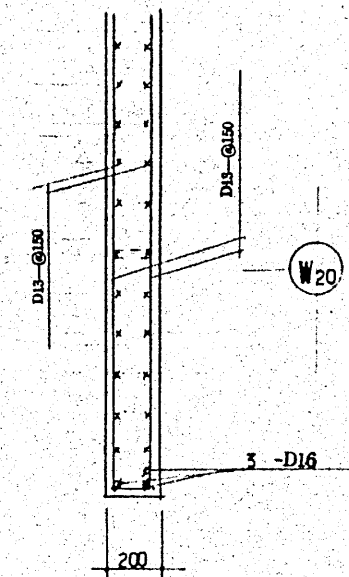

壁リスト 縮尺 1:20

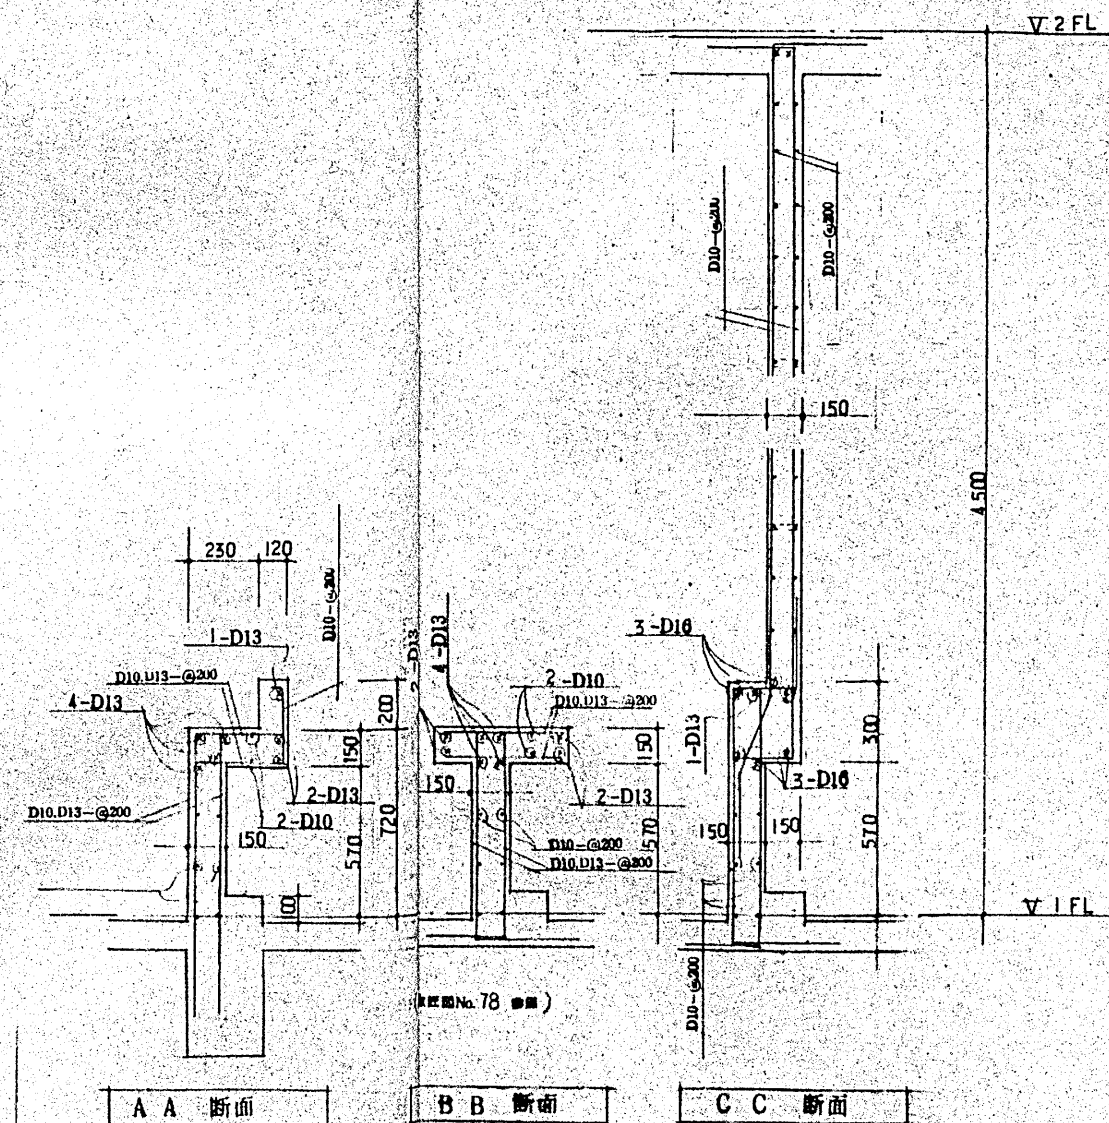


A A 断面

B B 断面


C C 断面



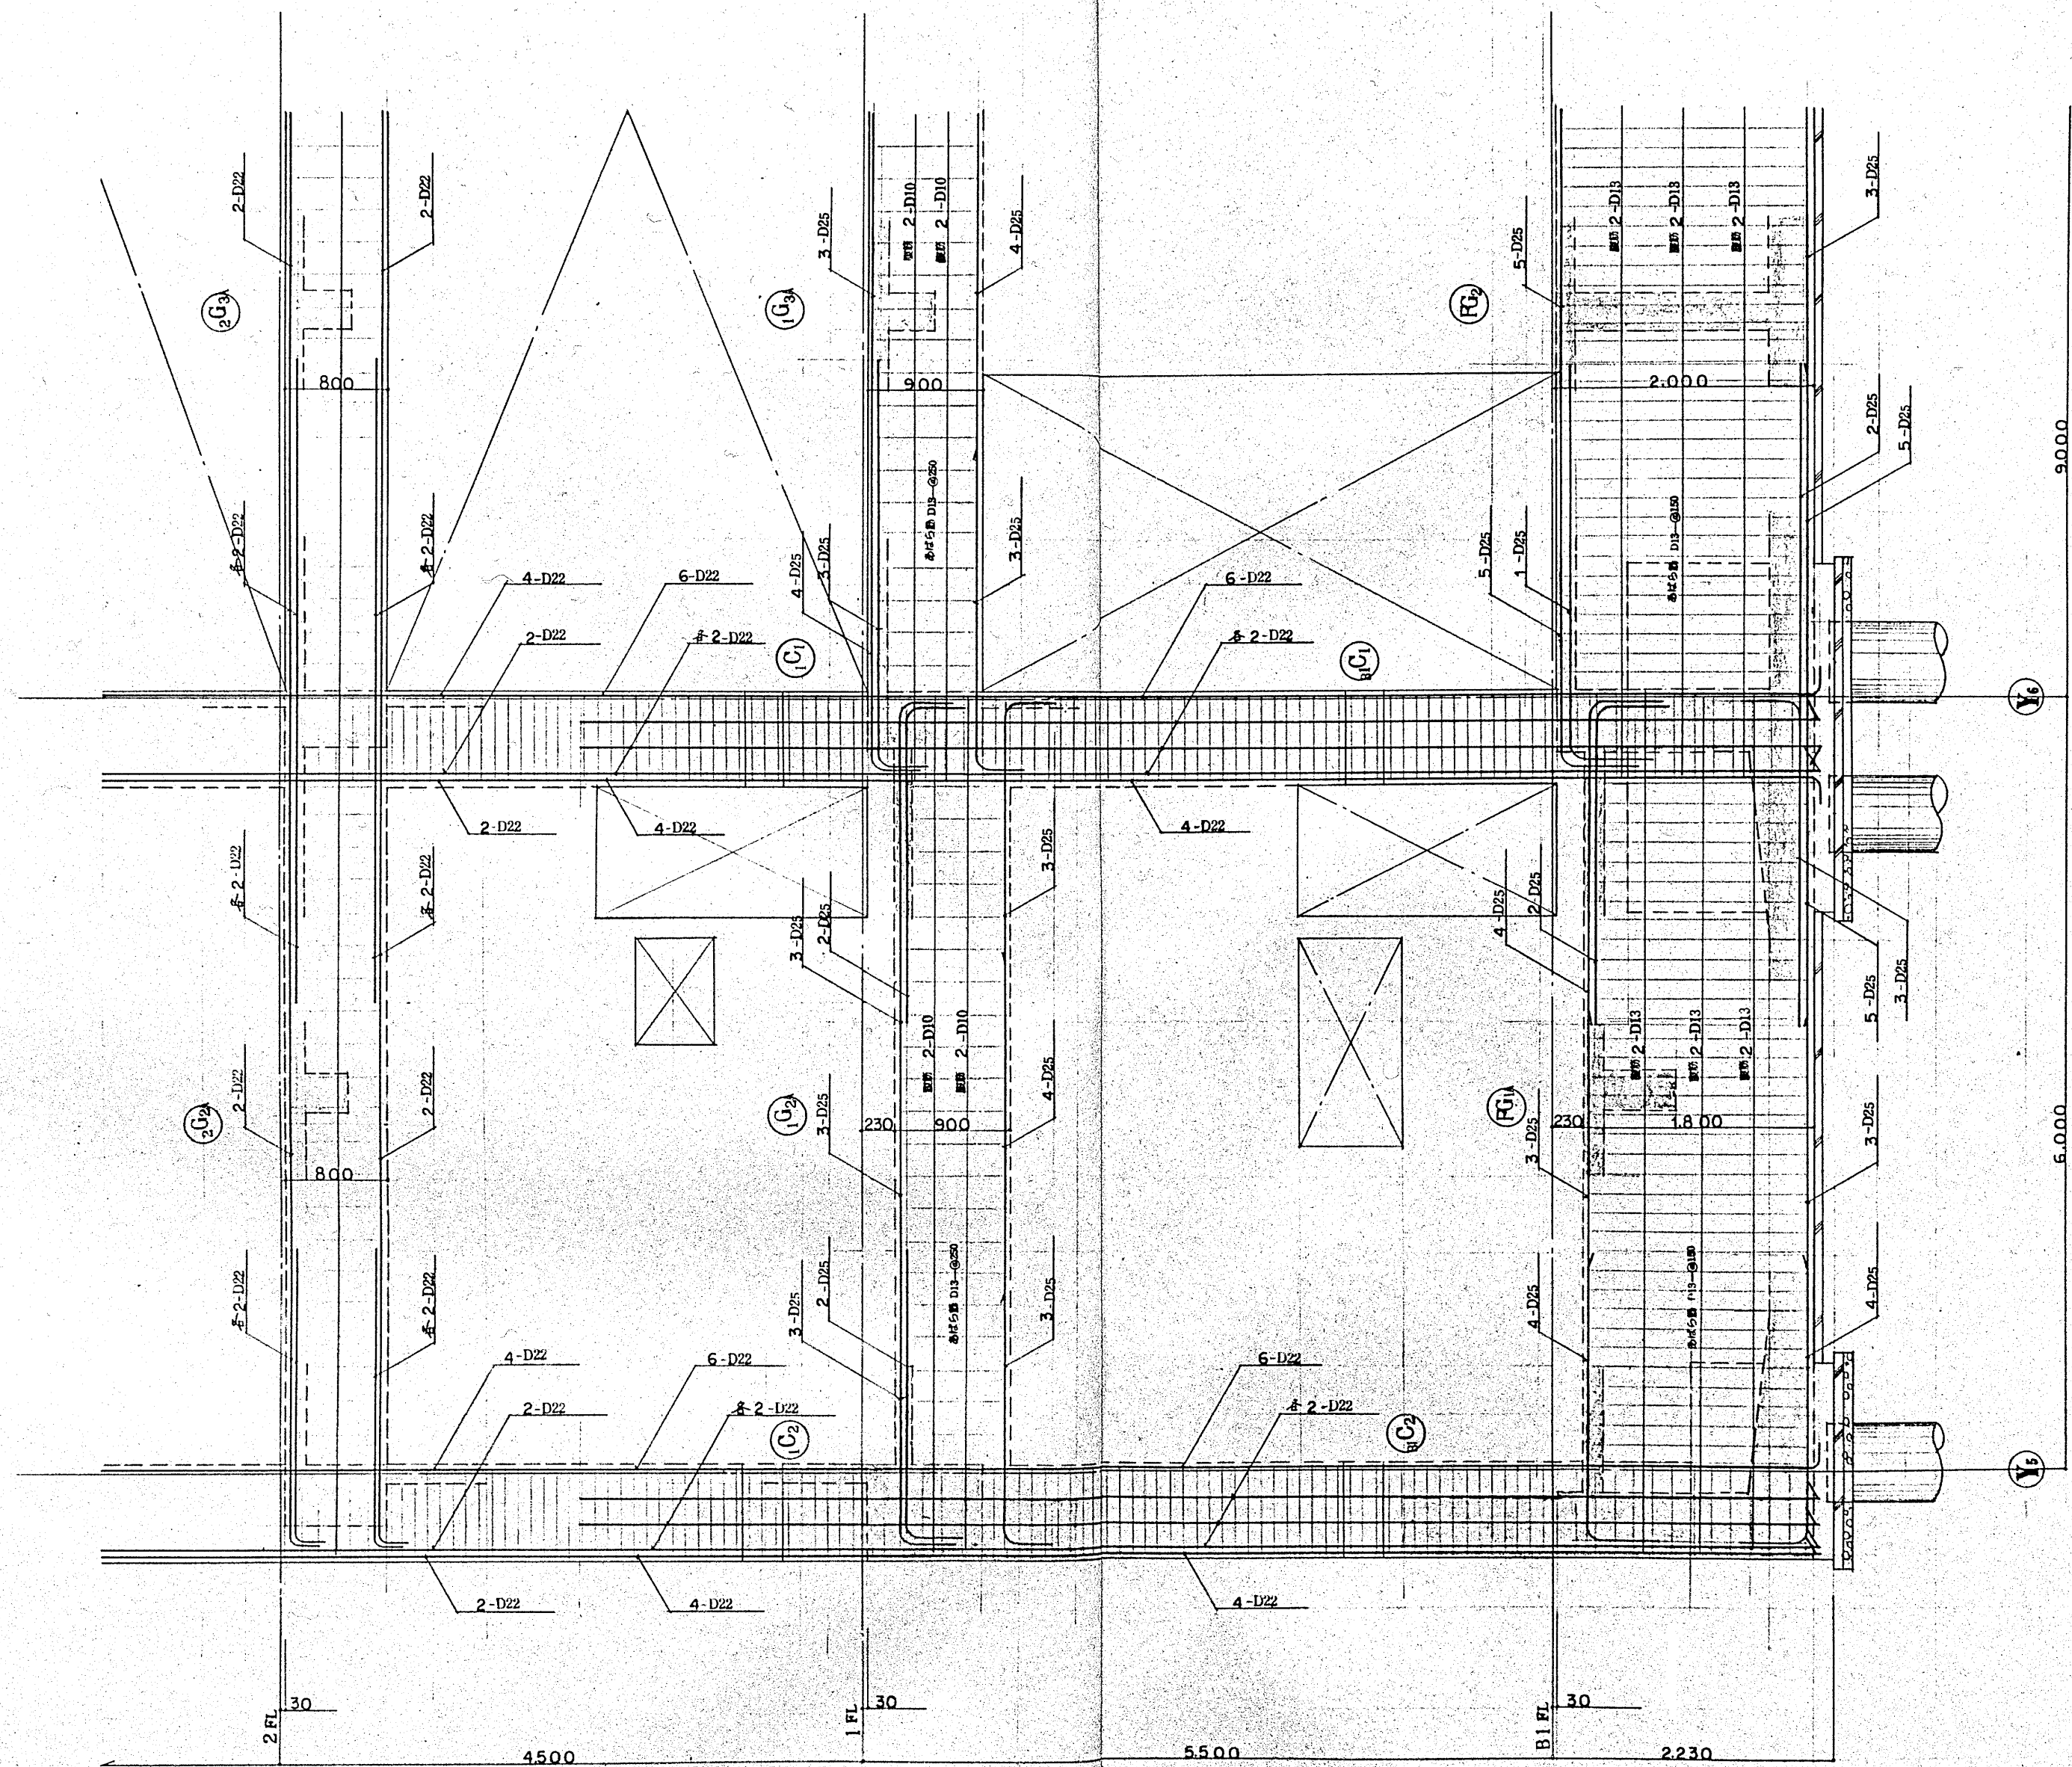

X<sub>6</sub>通リラ－メン配筋詳細図 縮尺 1:30



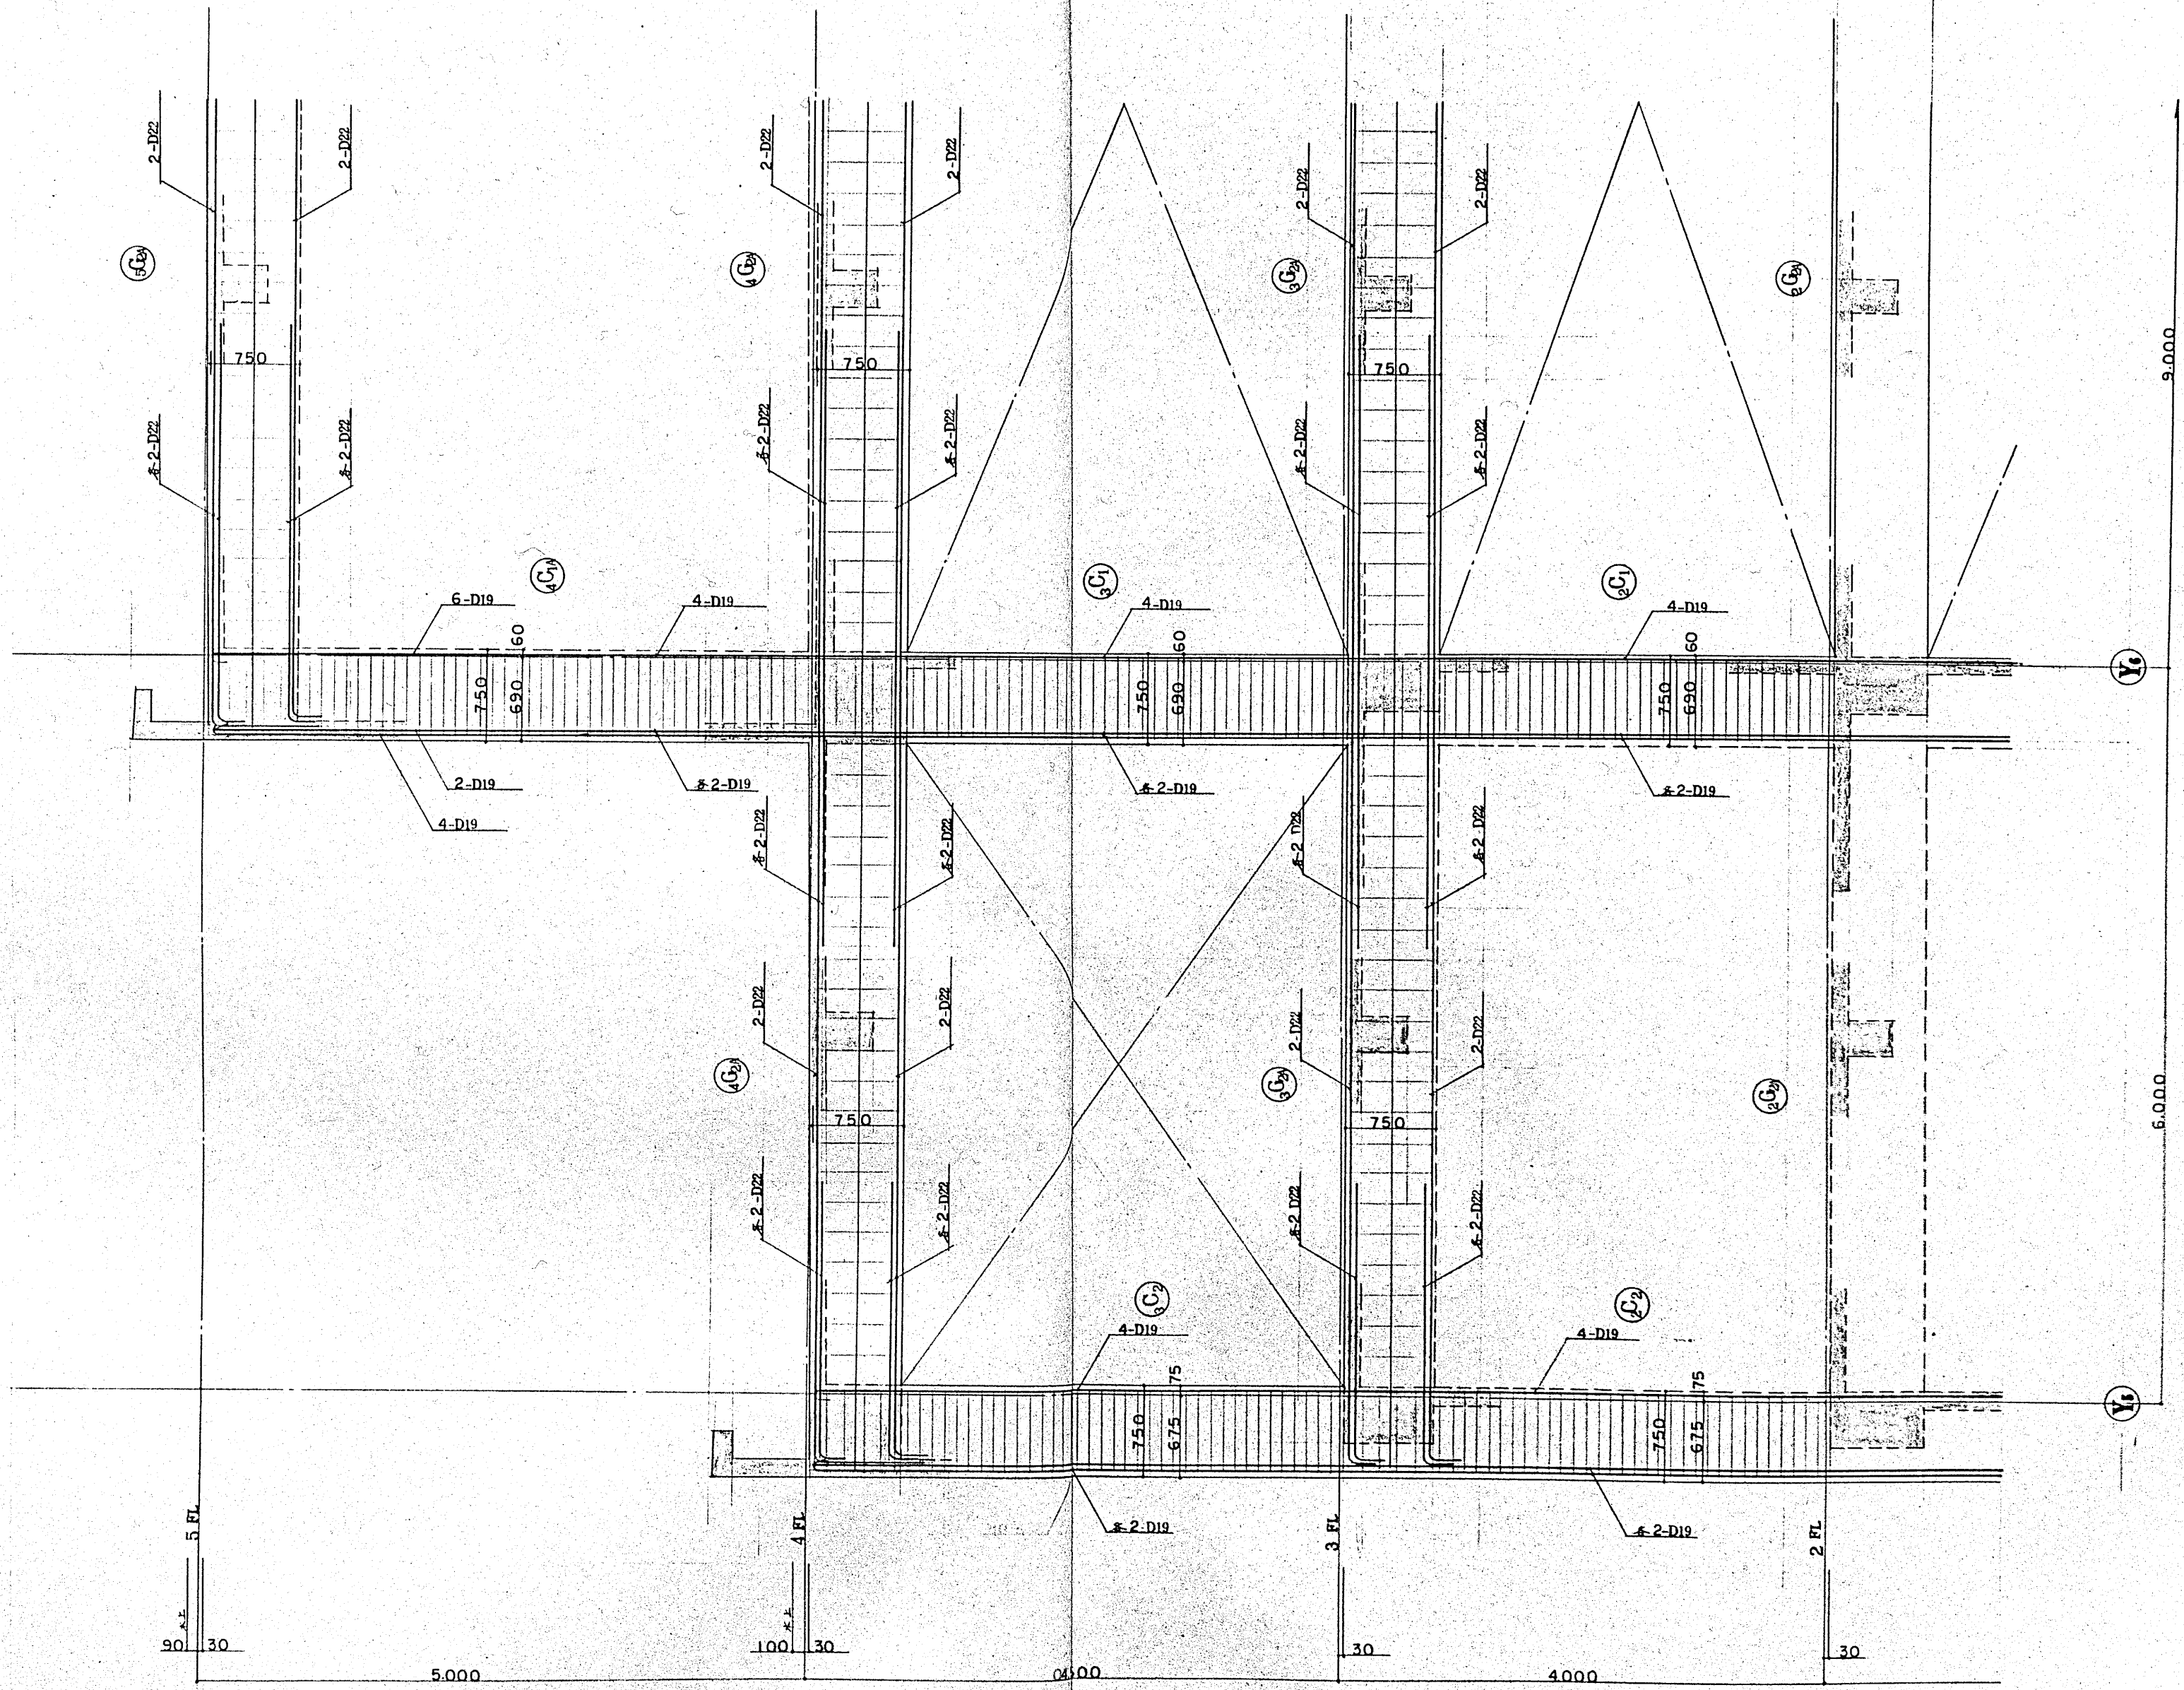

X6通りラーメン配筋詳細図 縮尺 1:30








特記なき限り

|      |         |
|------|---------|
| 6本分筋 | D14-D20 |
| 100P | D10-D18 |
| 筋径   | 2-D10   |





第2期工事  
中央診療棟

|                 |    |           |                                          |            |           |
|-----------------|----|-----------|------------------------------------------|------------|-----------|
| 建設事務局           |    | 小田原市立病院建設 |                                          | 工事設計図      |           |
| 局長              | 係長 | 係員        | 図面名                                      | 縮尺         | 設計番号      |
|                 |    |           | X6通り<br>ラーメン配筋詳細図                        | 1:30<br>1: | 作図56年7月 日 |
| 株式会社 伊藤喜三郎建築研究所 |    |           | 一級建築士事務所登録番号 第2215号<br>二級建築士登録番号 第05770号 |            |           |
| 図面番号            |    |           |                                          |            | 37        |



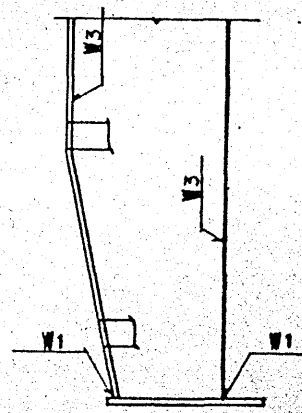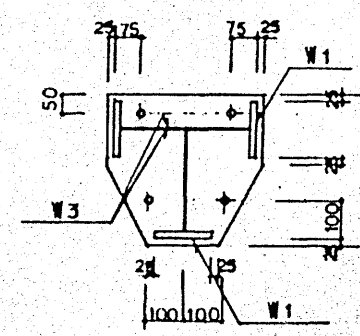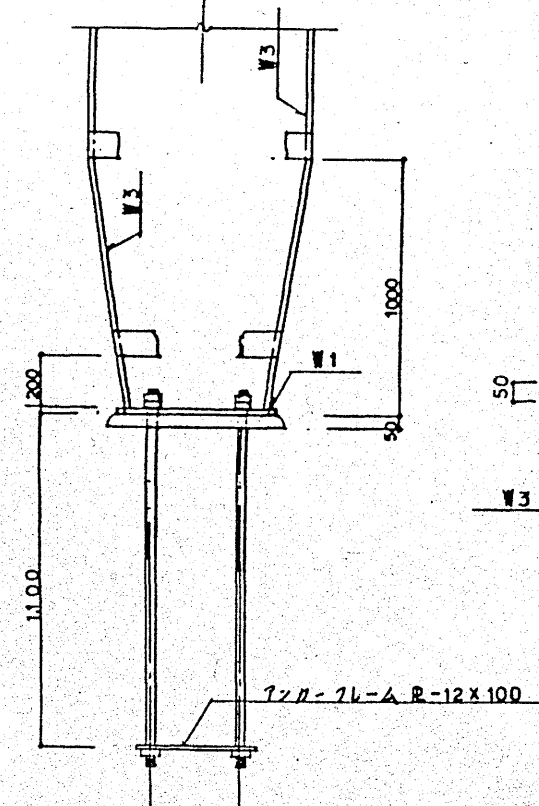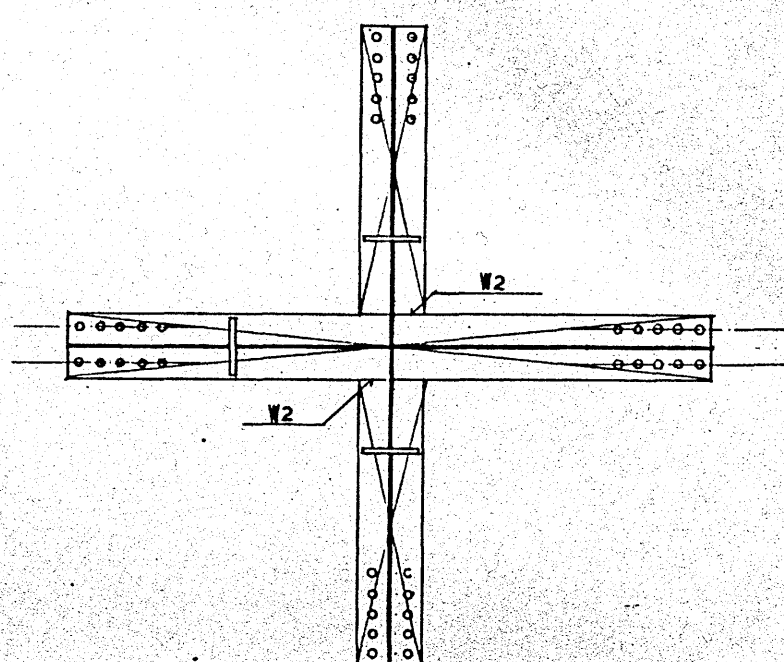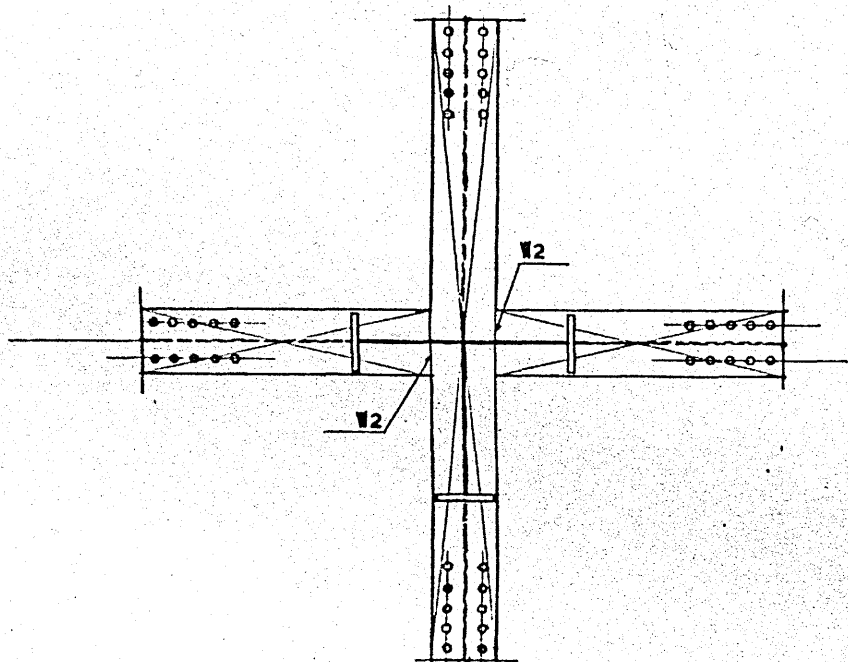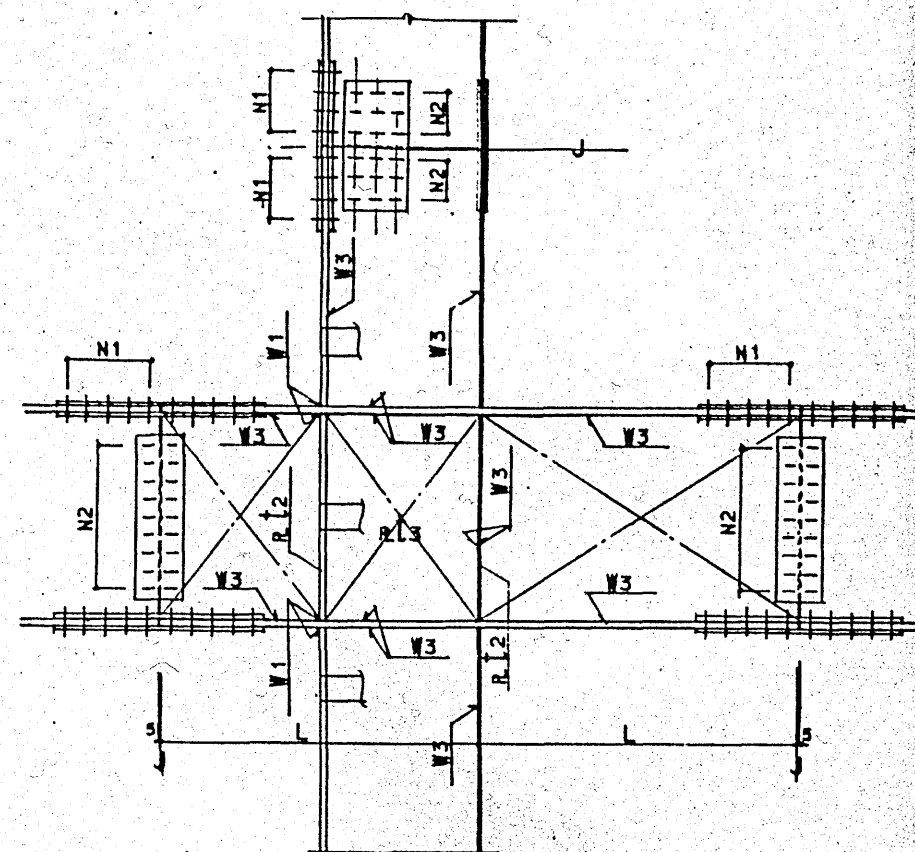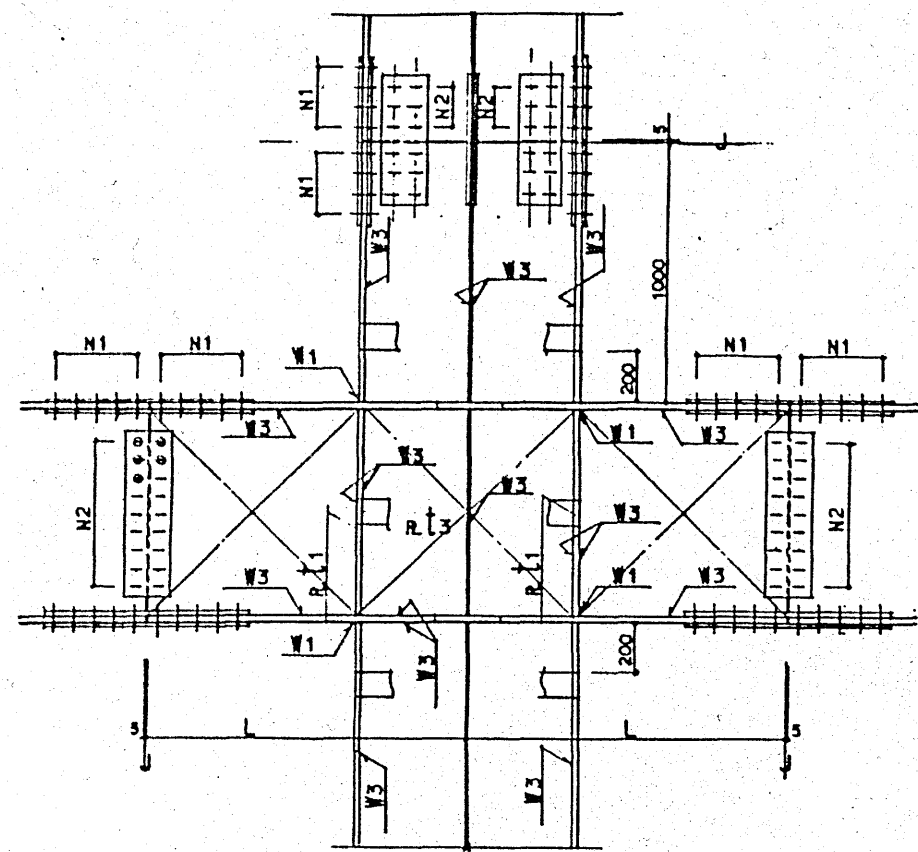

註) R1, 2は柱上下フルート最大厚の1/4スパンとす。 SM 41A  
 R3 は柱梁接合部最大厚の2/3スパンとす。 SM 41A  
 R4 は梁フランジ幅と同一間隔とす。 SM 41A  
 BAND R - 100 x 6 (一般) SS 41  
 R - 125 x 9 (柱梁接合部) SS 41  
 --- BAND R - 125 x 9 表示  
 \* BAND R は 700 ㎜ 鉄骨断面に適合する。  
 BACE R, 4-BOLT  
 R - 19 C1 4-M20  
 \* A-スパン端部は 1/4スパンとす。

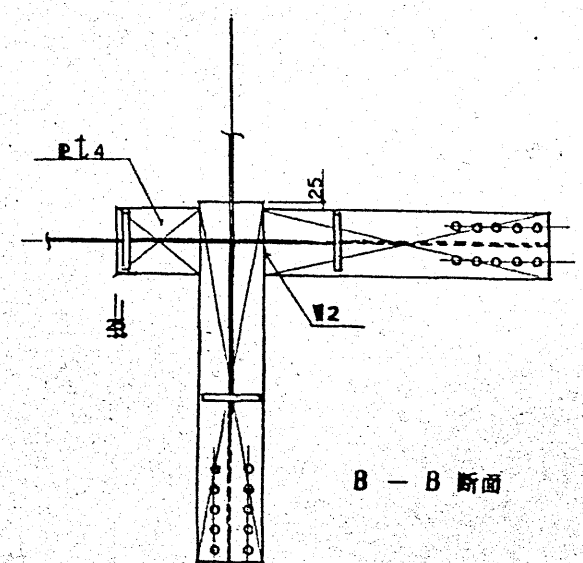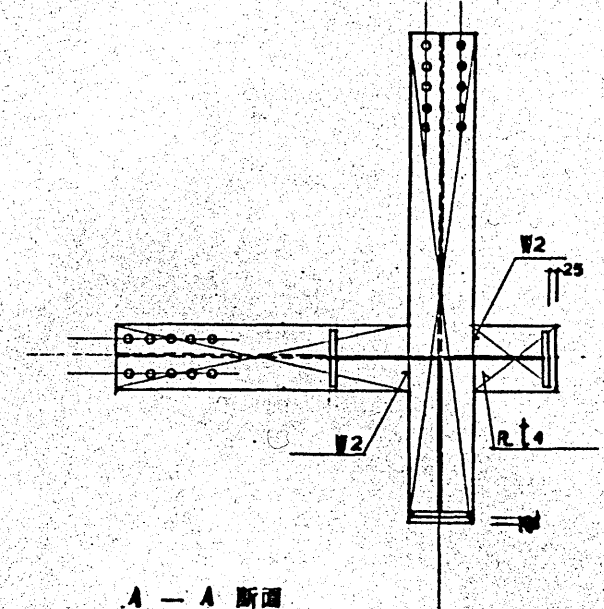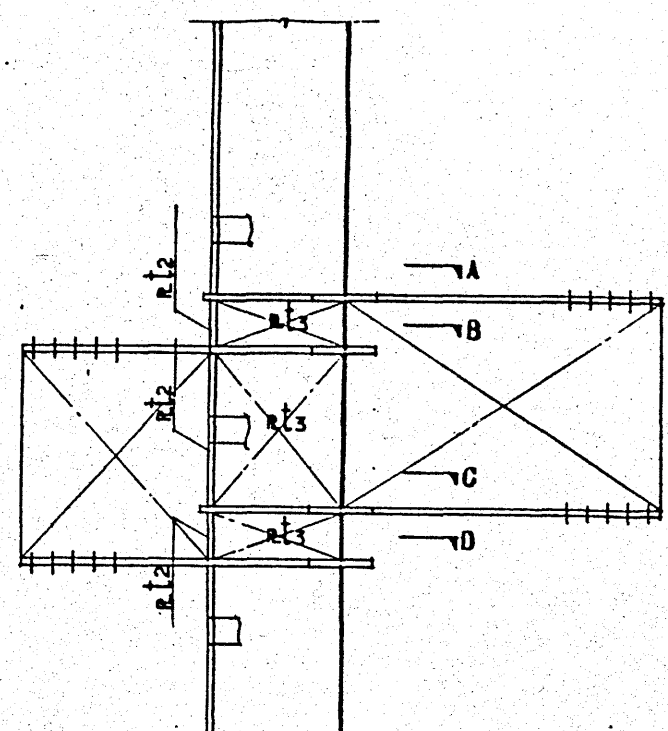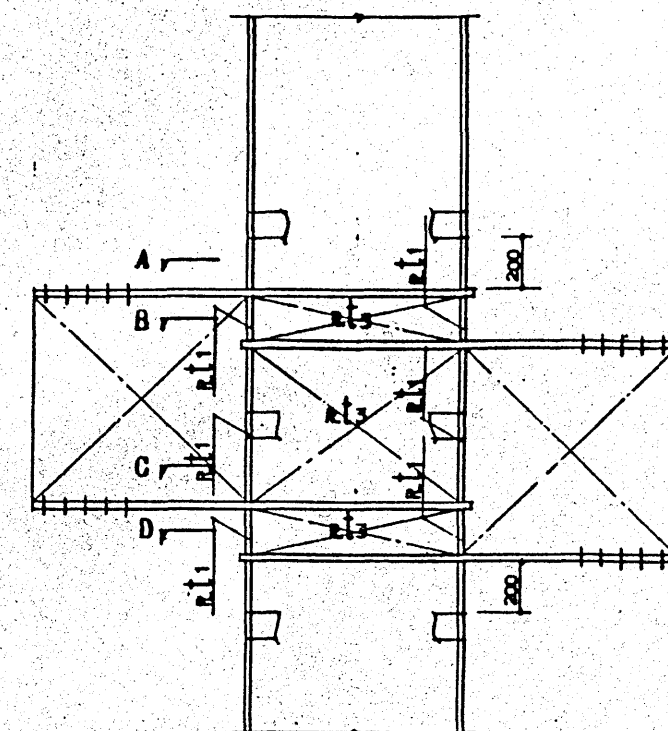


C - C 断面

D - D 断面




溶接部材図

W1

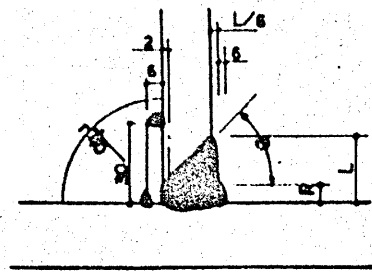


| a  | R |
|----|---|
| 35 | 9 |
| 45 | 6 |

W2

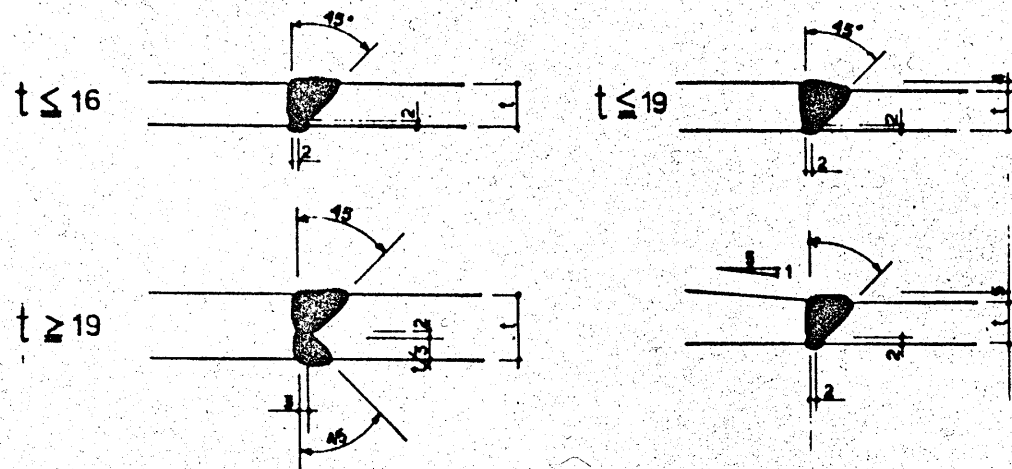


カウジンタ使用


W3

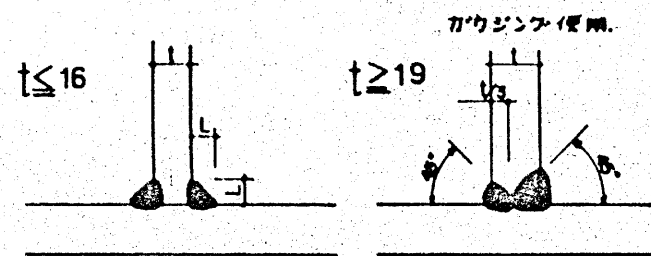


| t  | L  |
|----|----|
| 6  | 6  |
| 9  | 6  |
| 12 | 9  |
| 14 | 9  |
| 16 | 12 |
| 19 | 12 |

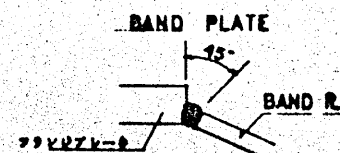

W4

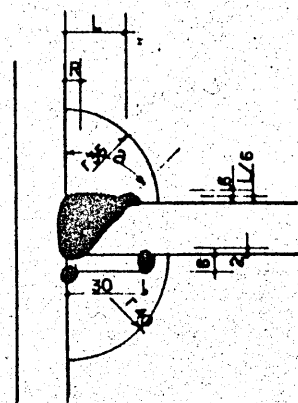

エンドタタ 号 傾

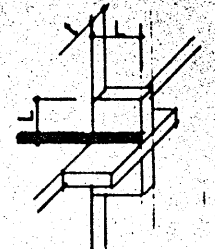

| a  | R |
|----|---|
| 35 | 9 |
| 45 | 6 |

実効は溶接を極端に短くし、  
エンドタタを2T以上、厚さ30mm  
エンドタタは図表と同様、同厚とす。  
溶接は切り通し、アウターは上げ  
とす。

継手部材リスト

継手部材

(1) H.T.B. 部材は別表を参照。

柱・梁 継手部材リスト

| フランジプレート  | H.T.B. | N1 | SR1          | SR2          |
|-----------|--------|----|--------------|--------------|
| FR-150x12 | M20    | 6  | e-9x150x445  | 2e-9x50x445  |
| FR-150x14 | M20    | 6  | e-9x150x445  | 2e-9x50x445  |
| FR-180x12 | M20    | 6  | e-9x180x445  | 2e-9x65x445  |
| FR-180x14 | M20    | 6  | e-9x180x445  | 2e-9x65x445  |
| FR-180x16 | M20    | 6  | e-12x180x445 | 2e-12x65x445 |
| FR-200x12 | M20    | 6  | e-9x200x445  | 2e-9x75x445  |
| FR-200x14 | M20    | 6  | e-9x200x445  | 2e-9x75x445  |
| FR-200x16 | M20    | 6  | e-12x200x445 | 2e-12x75x445 |
| FR-200x18 | M22    | 6  | e-12x200x505 | 2e-12x75x505 |
| FR-200x19 | M20    | 6  | e-12x200x445 | 2e-12x75x445 |
| FR-220x14 | M20    | 6  | e-9x220x445  | 2e-9x85x445  |
| FR-220x16 | M22    | 6  | e-12x220x505 | 2e-12x85x505 |
| FR-220x18 | M22    | 8  | e-12x220x665 | 2e-12x85x665 |
| FR-220x22 | M22    | 8  | e-14x220x665 | 2e-14x85x665 |
| FR-220x25 | M22    | 10 | e-16x220x825 | 2e-16x85x825 |
| FR-220x28 | M20    | 6  | e-12x220x445 | 2e-12x85x445 |
| FR-220x32 | M20    | 8  | e-14x220x585 | 2e-14x85x585 |

梁・カウジンタ 継手部材

| H   | W.R. | 継手部材 | N2 | P  | SR3           |
|-----|------|------|----|----|---------------|
| 325 | 6    | M20  | 4  | 60 | 2e-6x165x260  |
| 375 | 9    | M20  | 4  | 60 | 2e-9x165x260  |
| 425 | 9    | M20  | 4  | 60 | 2e-9x165x260  |
| 450 | 12   | M20  | 5  | 60 | 2e-8x165x320  |
| 475 | 6    | M20  | 5  | 60 | 2e-8x165x320  |
| 475 | 12   | M20  | 5  | 60 | 2e-12x165x320 |
| 500 | 6    | M20  | 5  | 60 | 2e-8x165x320  |
| 500 | 9    | M20  | 5  | 60 | 2e-9x165x320  |
| 500 | 12   | M20  | 6  | 60 | 2e-12x165x380 |
| 550 | 6    | M20  | 5  | 60 | 2e-8x165x320  |
| 550 | 9    | M20  | 6  | 60 | 2e-9x165x380  |
| 550 | 12   | M22  | 6  | 60 | 2e-12x165x380 |
| 600 | 9    | M20  | 6  | 60 | 2e-9x165x380  |
| 650 | 9    | M20  | 7  | 65 | 2e-9x165x470  |
| 650 | 12   | M22  | 7  | 65 | 2e-12x165x480 |
| 700 | 9    | M20  | 8  | 65 | 2e-9x165x535  |
| 700 | 12   | M22  | 8  | 65 | 2e-12x165x545 |
| 750 | 9    | M20  | 8  | 70 | 2e-9x165x570  |
| 750 | 12   | M22  | 8  | 70 | 2e-12x165x580 |
| 850 | 9    | M20  | 9  | 70 | 2e-9x165x640  |
| 850 | 12   | M22  | 9  | 70 | 2e-12x165x650 |

柱・カウジンタ 継手部材

| H1  | W.R. | H.T.B. | N2   | P     | SR3           |
|-----|------|--------|------|-------|---------------|
| 250 | 6    | M20    | 4(2) | 80 70 | 2e-6x160x305  |
| 250 | 9    | M20    | 4(2) | 80 70 | 2e-9x160x305  |
| 250 | 12   | M22    | 4(2) | 80 80 | 2e-12x170x345 |
| 275 | 6    | M20    | 4(2) | 80 70 | 2e-6x160x305  |
| 275 | 9    | M20    | 4(2) | 80 70 | 2e-9x160x305  |
| 275 | 12   | M22    | 4(2) | 80 80 | 2e-12x170x345 |
| 275 | 14   | M22    | 4(2) | 80 80 | 2e-14x170x345 |
| 300 | 14   | M22    | 4(2) | 80 80 | 2e-14x170x345 |
| 325 | 9    | M20    | 4(2) | 80 70 | 2e-9x170x345  |
| 325 | 12   | M22    | 4(2) | 80 80 | 2e-12x170x345 |
| 325 | 14   | M22    | 4(2) | 80 80 | 2e-14x170x345 |

柱・カウジンタ 継手部材

| H2  | W.R. | H.T.B. | N2    | P     | SR3           |
|-----|------|--------|-------|-------|---------------|
| 350 | 6    | M20    | 8(2)  | 80 70 | 2e-6x160x585  |
| 350 | 9    | M20    | 8(2)  | 80 70 | 2e-9x160x585  |
| 350 | 12   | M22    | 8(2)  | 80 80 | 2e-12x170x665 |
| 400 | 6    | M20    | 9(3)  | 80 70 | 2e-6x240x445  |
| 400 | 9    | M20    | 9(3)  | 80 70 | 2e-9x240x445  |
| 400 | 12   | M22    | 9(3)  | 80 80 | 2e-12x250x505 |
| 400 | 14   | M22    | 12(3) | 80 80 | 2e-14x250x665 |
| 450 | 14   | M22    | 12(3) | 80 80 | 2e-14x250x665 |
| 500 | 9    | M20    | 12(4) | 80 70 | 2e-9x320x505  |
| 500 | 12   | M22    | 12(4) | 80 80 | 2e-12x330x505 |
| 500 | 14   | M22    | 12(4) | 80 80 | 2e-14x330x505 |

柱・カウジンタ 継手部材

| H3  | W.R. | H.T.B. | N3    | P     | SR3           |
|-----|------|--------|-------|-------|---------------|
| 375 | 6    | M20    | 6(2)  | 80 70 | 2e-6x160x445  |
| 375 | 9    | M20    | 6(2)  | 80 70 | 2e-9x160x445  |
| 375 | 12   | M22    | 8(2)  | 80 80 | 2e-12x170x665 |
| 375 | 14   | M22    | 8(2)  | 80 80 | 2e-12x170x665 |
| 400 | 9    | M20    | 8(2)  | 80 70 | 2e-9x160x585  |
| 425 | 12   | M22    | 8(2)  | 80 80 | 2e-12x170x665 |
| 425 | 14   | M22    | 8(2)  | 80 80 | 2e-12x170x665 |
| 425 | 16   | M22    | 8(2)  | 80 80 | 2e-12x170x665 |
| 475 | 16   | M22    | 9(3)  | 80 80 | 2e-12x250x505 |
| 575 | 6    | M20    | 9(3)  | 80 70 | 2e-6x240x445  |
| 575 | 9    | M20    | 9(3)  | 80 70 | 2e-9x240x445  |
| 575 | 12   | M22    | 9(3)  | 80 80 | 2e-12x250x505 |
| 575 | 14   | M22    | 12(3) | 80 80 | 2e-12x250x665 |
| 575 | 16   | M22    | 12(3) | 80 80 | 2e-12x250x665 |

部 E-125 ±5

第2期工事  
中央診療棟

建設事務局

小田原市立病院建設

工事設計図

局長 係長 係員

図 1: NO. 設計番号

図 1: NO. 設計番号

図 1: NO. 設計番号

図 1: NO. 設計番号

図 1: NO. 設計番号

株式会社 伊藤 喜三郎 建築研究所

39