


外来診療棟


中央診療棟

病棟

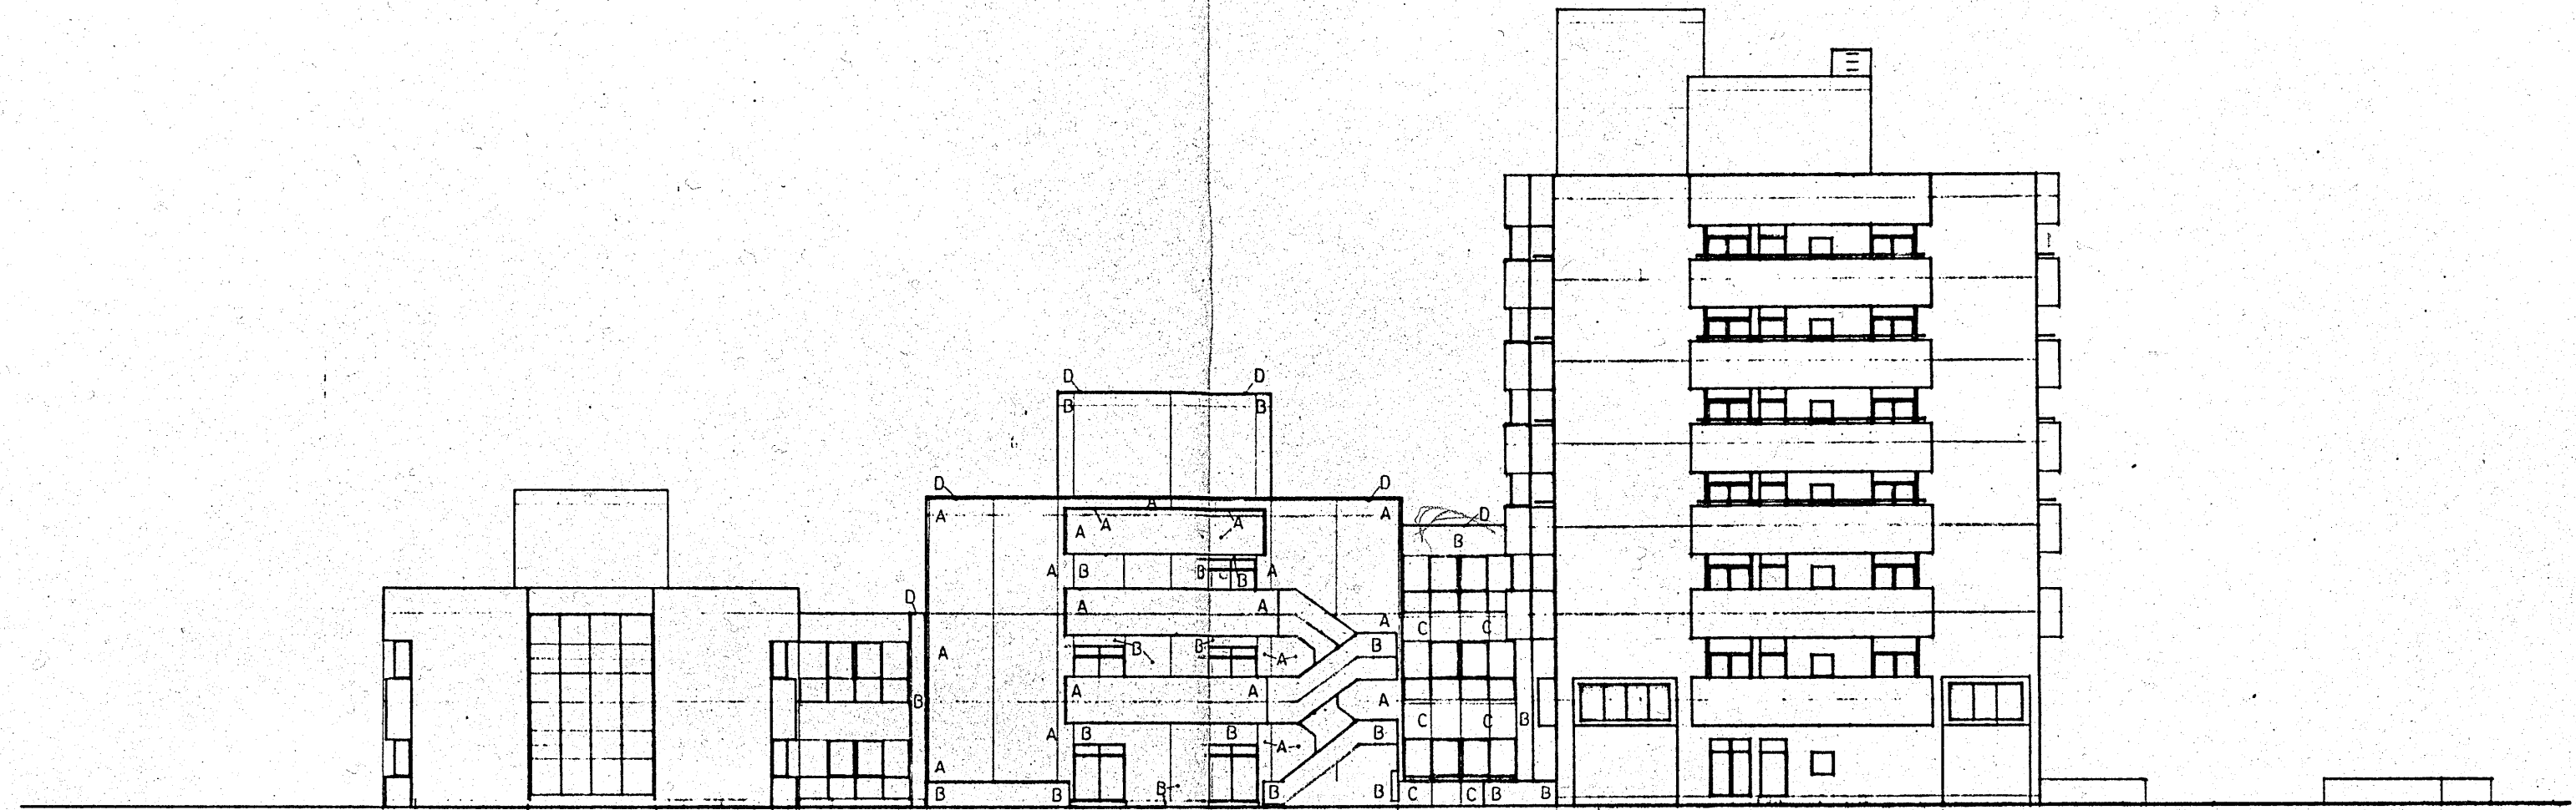

東側立面図

病棟

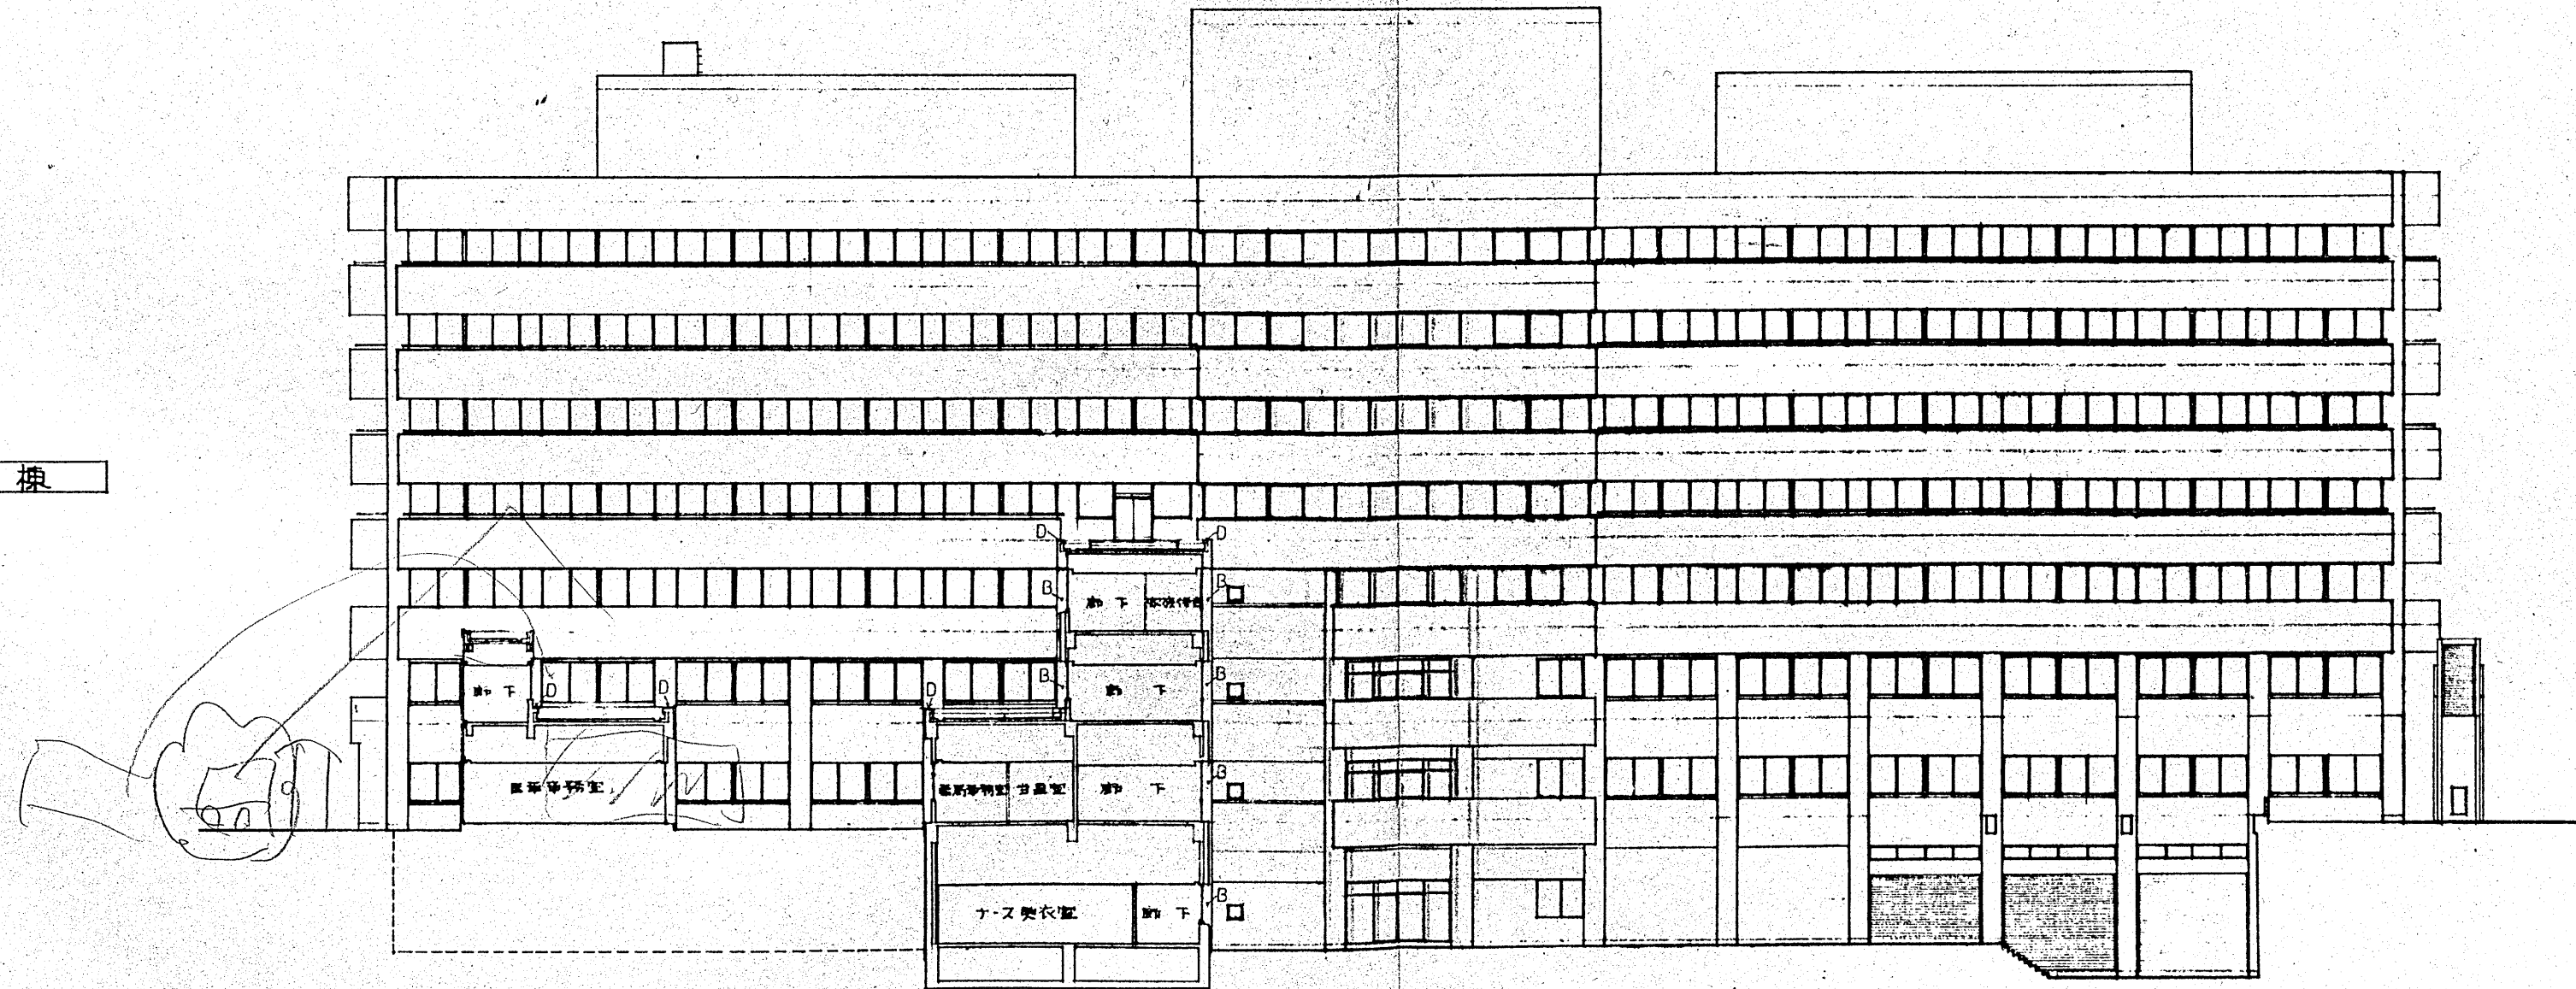


中央診療棟

A	面磚敷タイル張り
B	コンクリート打設の上 面磚敷
C	銅板付アルミサッシ (ボンド-樹脂)
D	壁木: プレミエ (化粧品)

建設事務局

局長 係長 係員

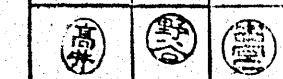

小田原市立病院

東側立面図

図名

建設工事設計図

1:200

設計番号

作56 7月

21


株式会社 伊藤喜三郎建築研究所

一級建築士事務所登録番号 第2118号
二級建築士事務所登録番号 第5776号

外来診療棟



中央診療棟

病棟


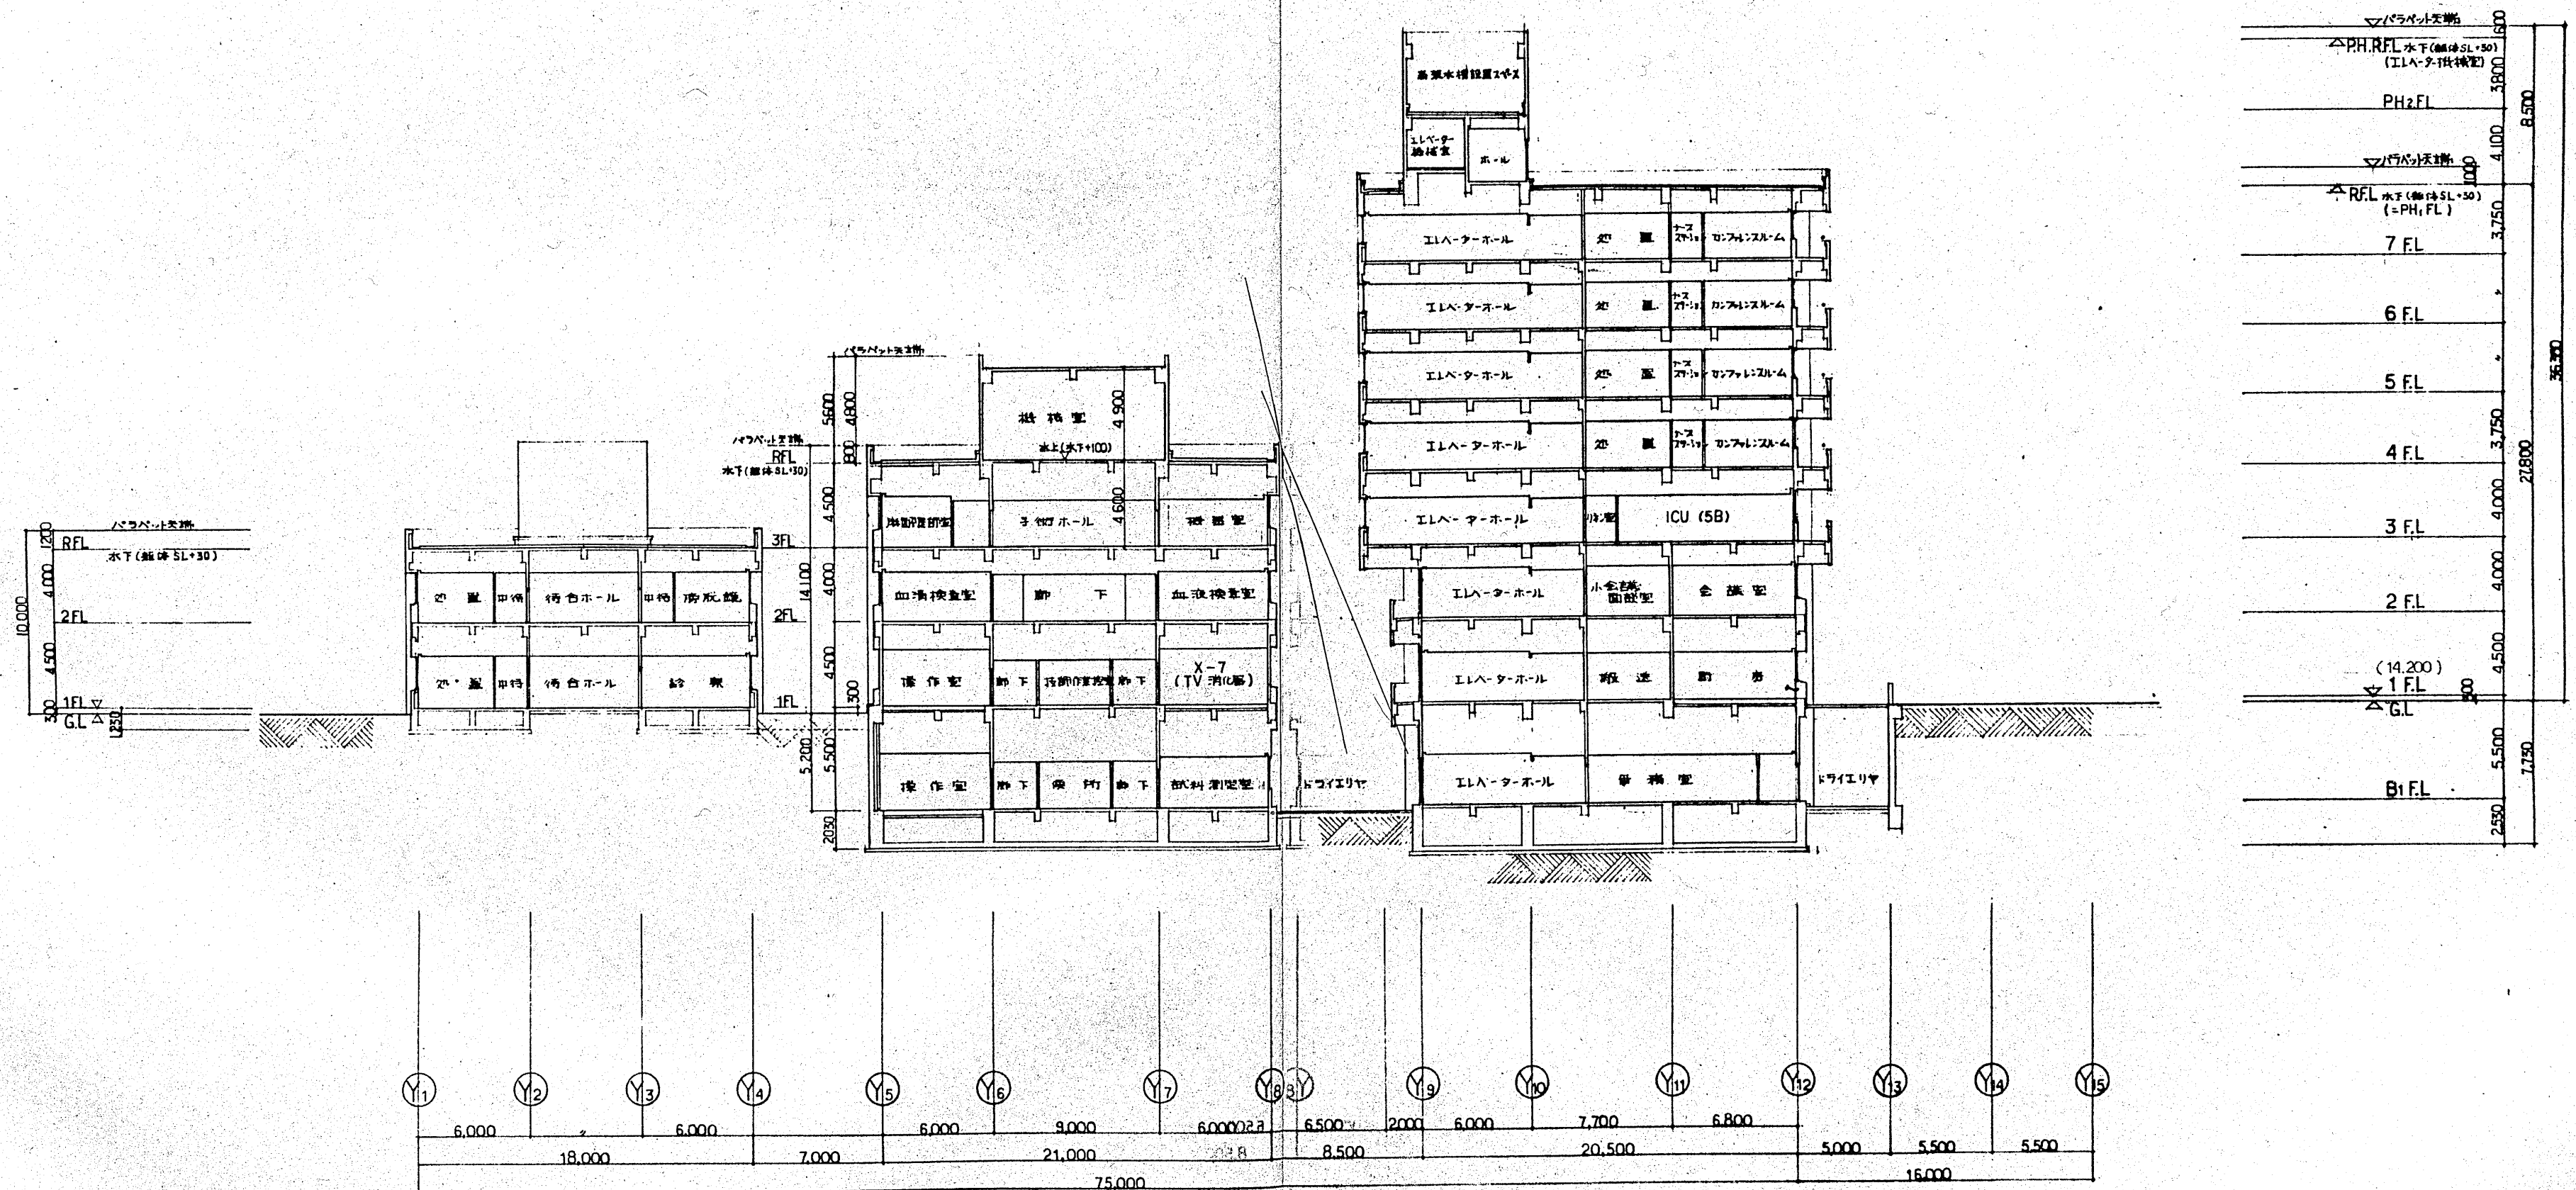


中央診療棟

中央診療棟

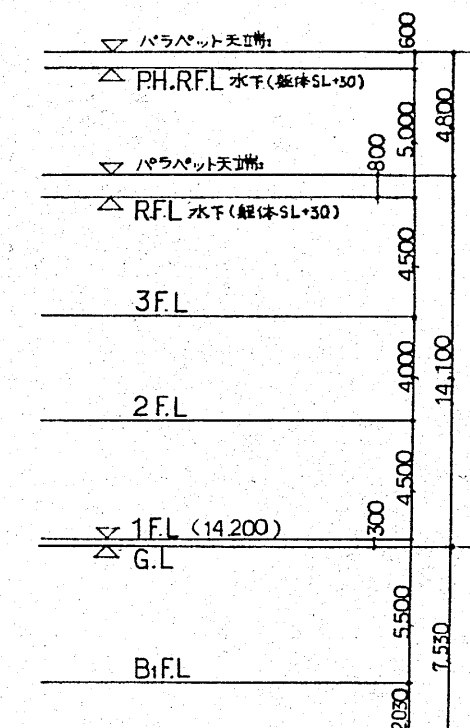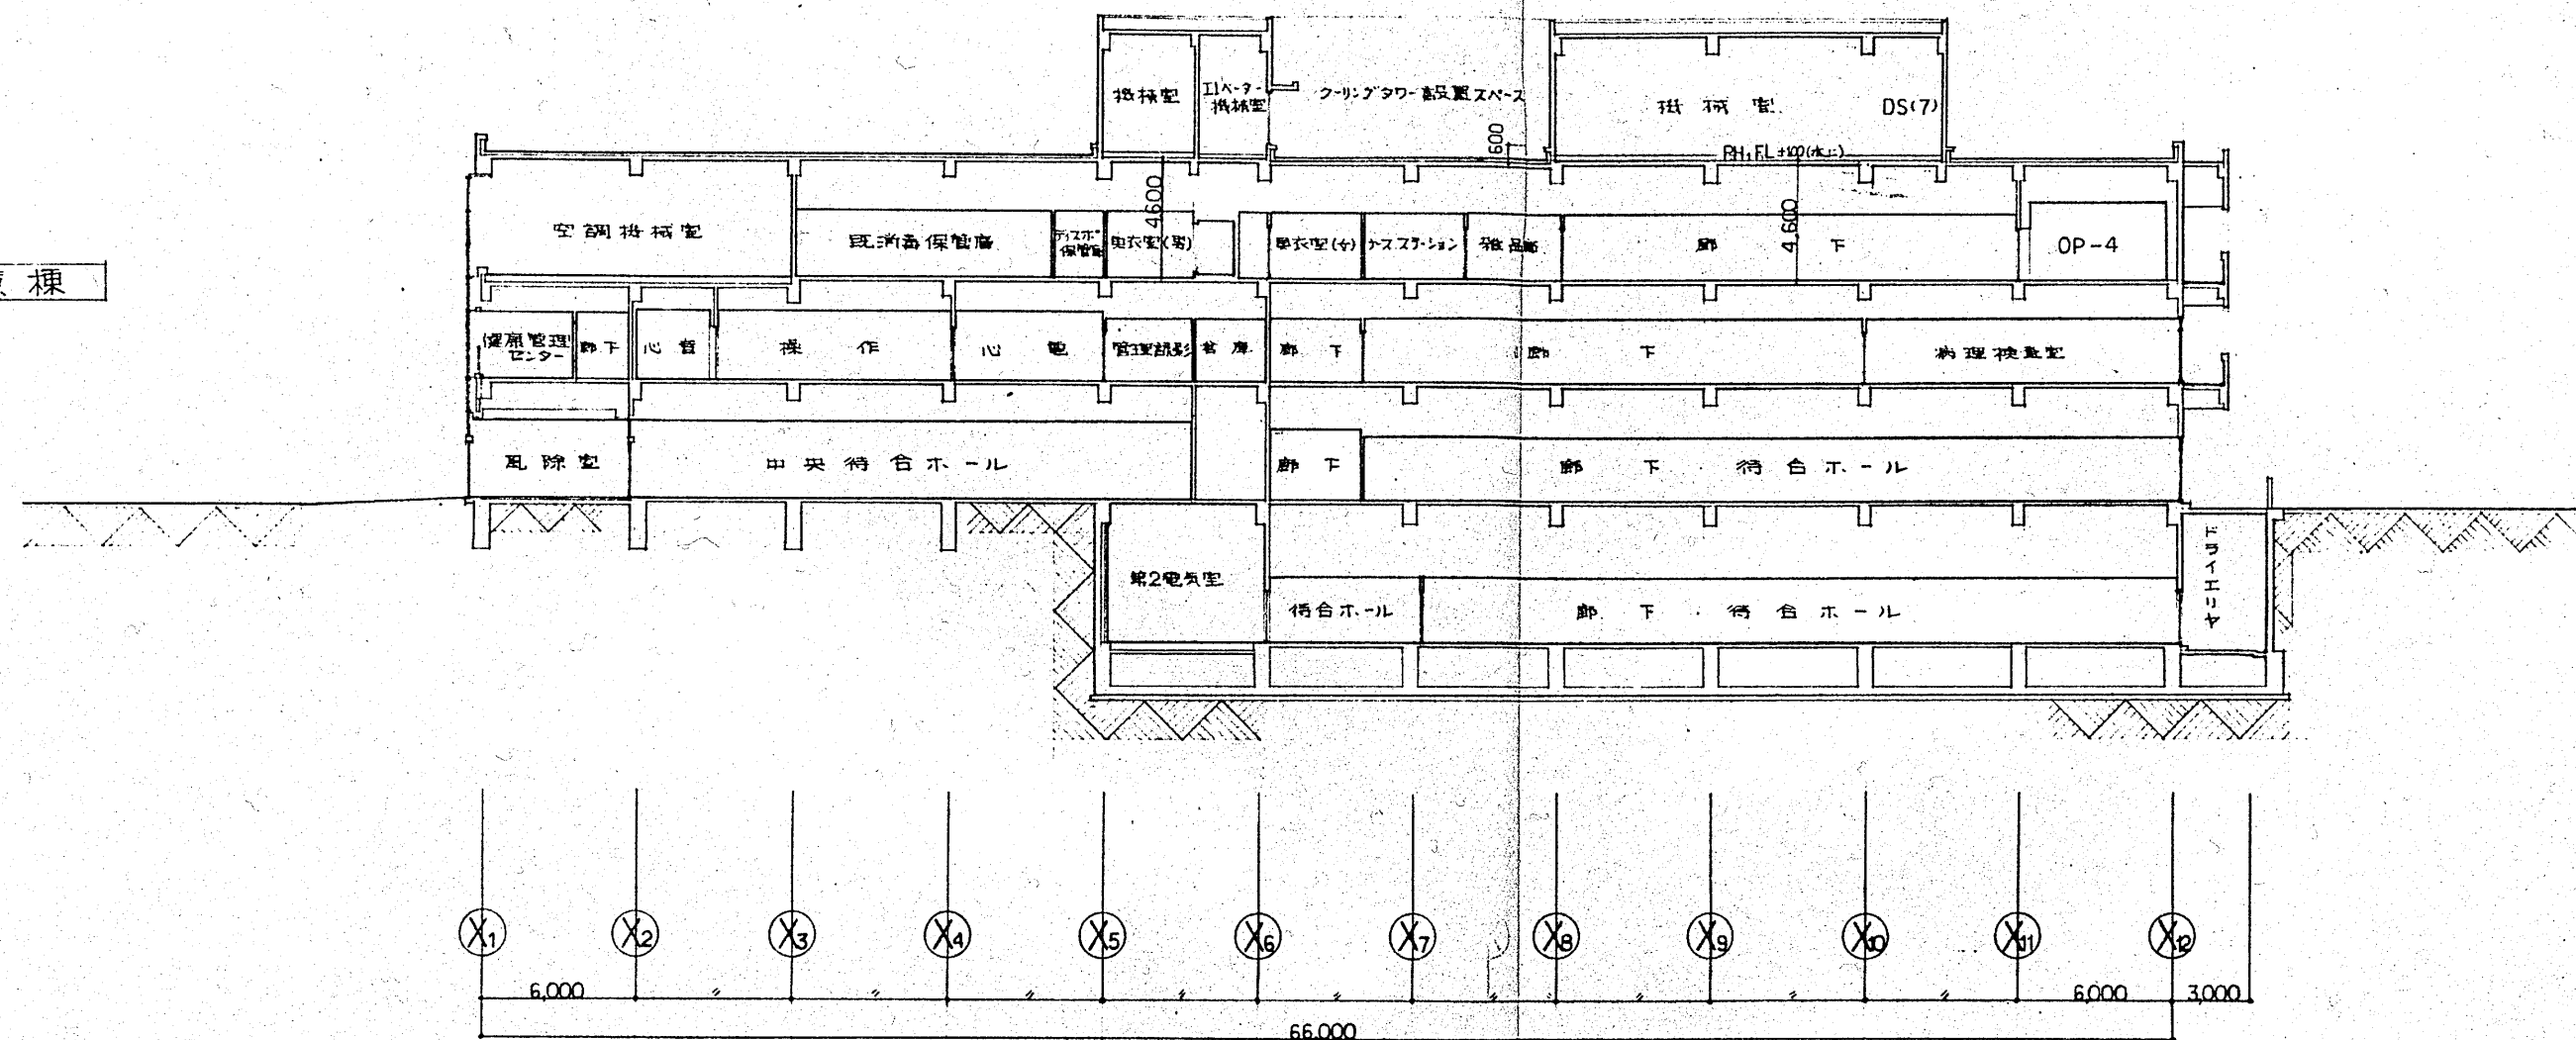

外来診療棟

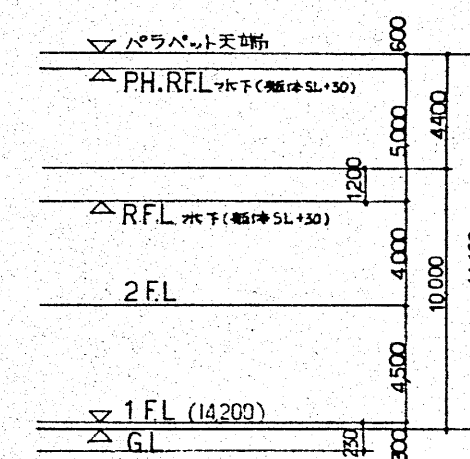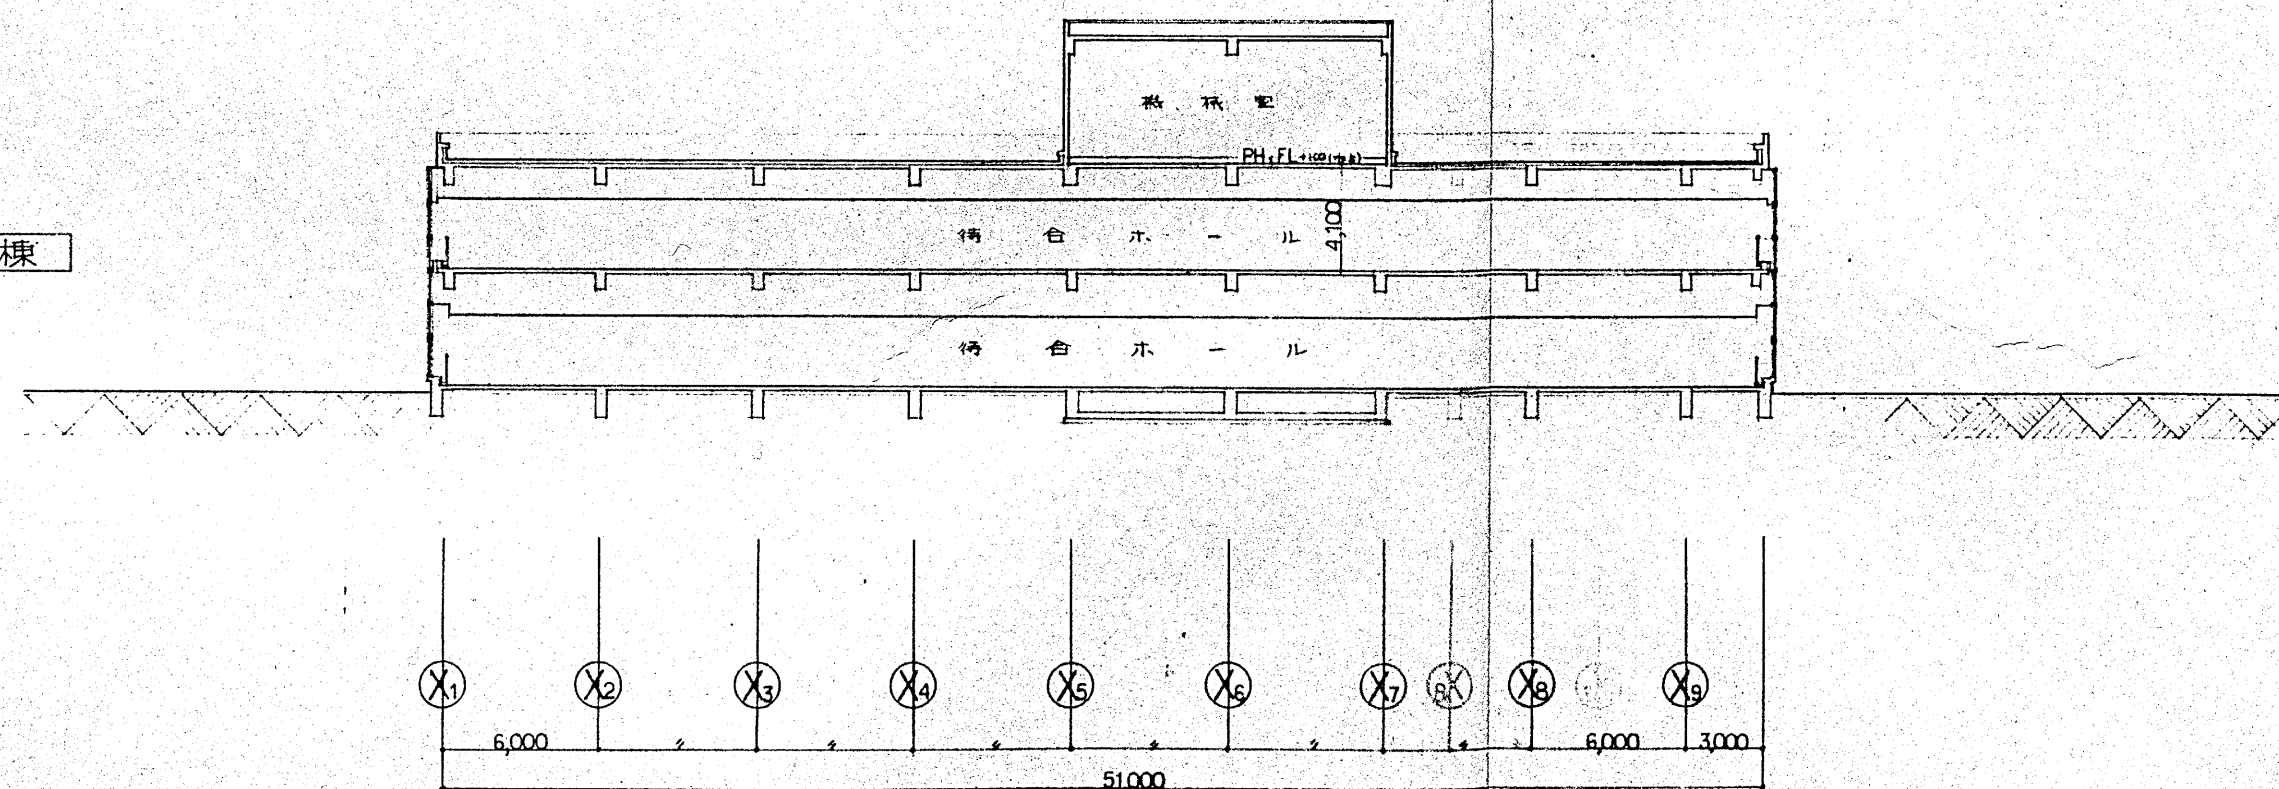

中央診療棟

建設事務局

小田原市立病院

建設工事設計図

局長 係長 係員

断面図 (2)

縮尺 1:200


設計番号



作図 56 7 日

図面番号







株式会社 伊藤喜三郎建築研究所

一級建築士事務所登録番号 第2215号
建築士登録番号 第05770号

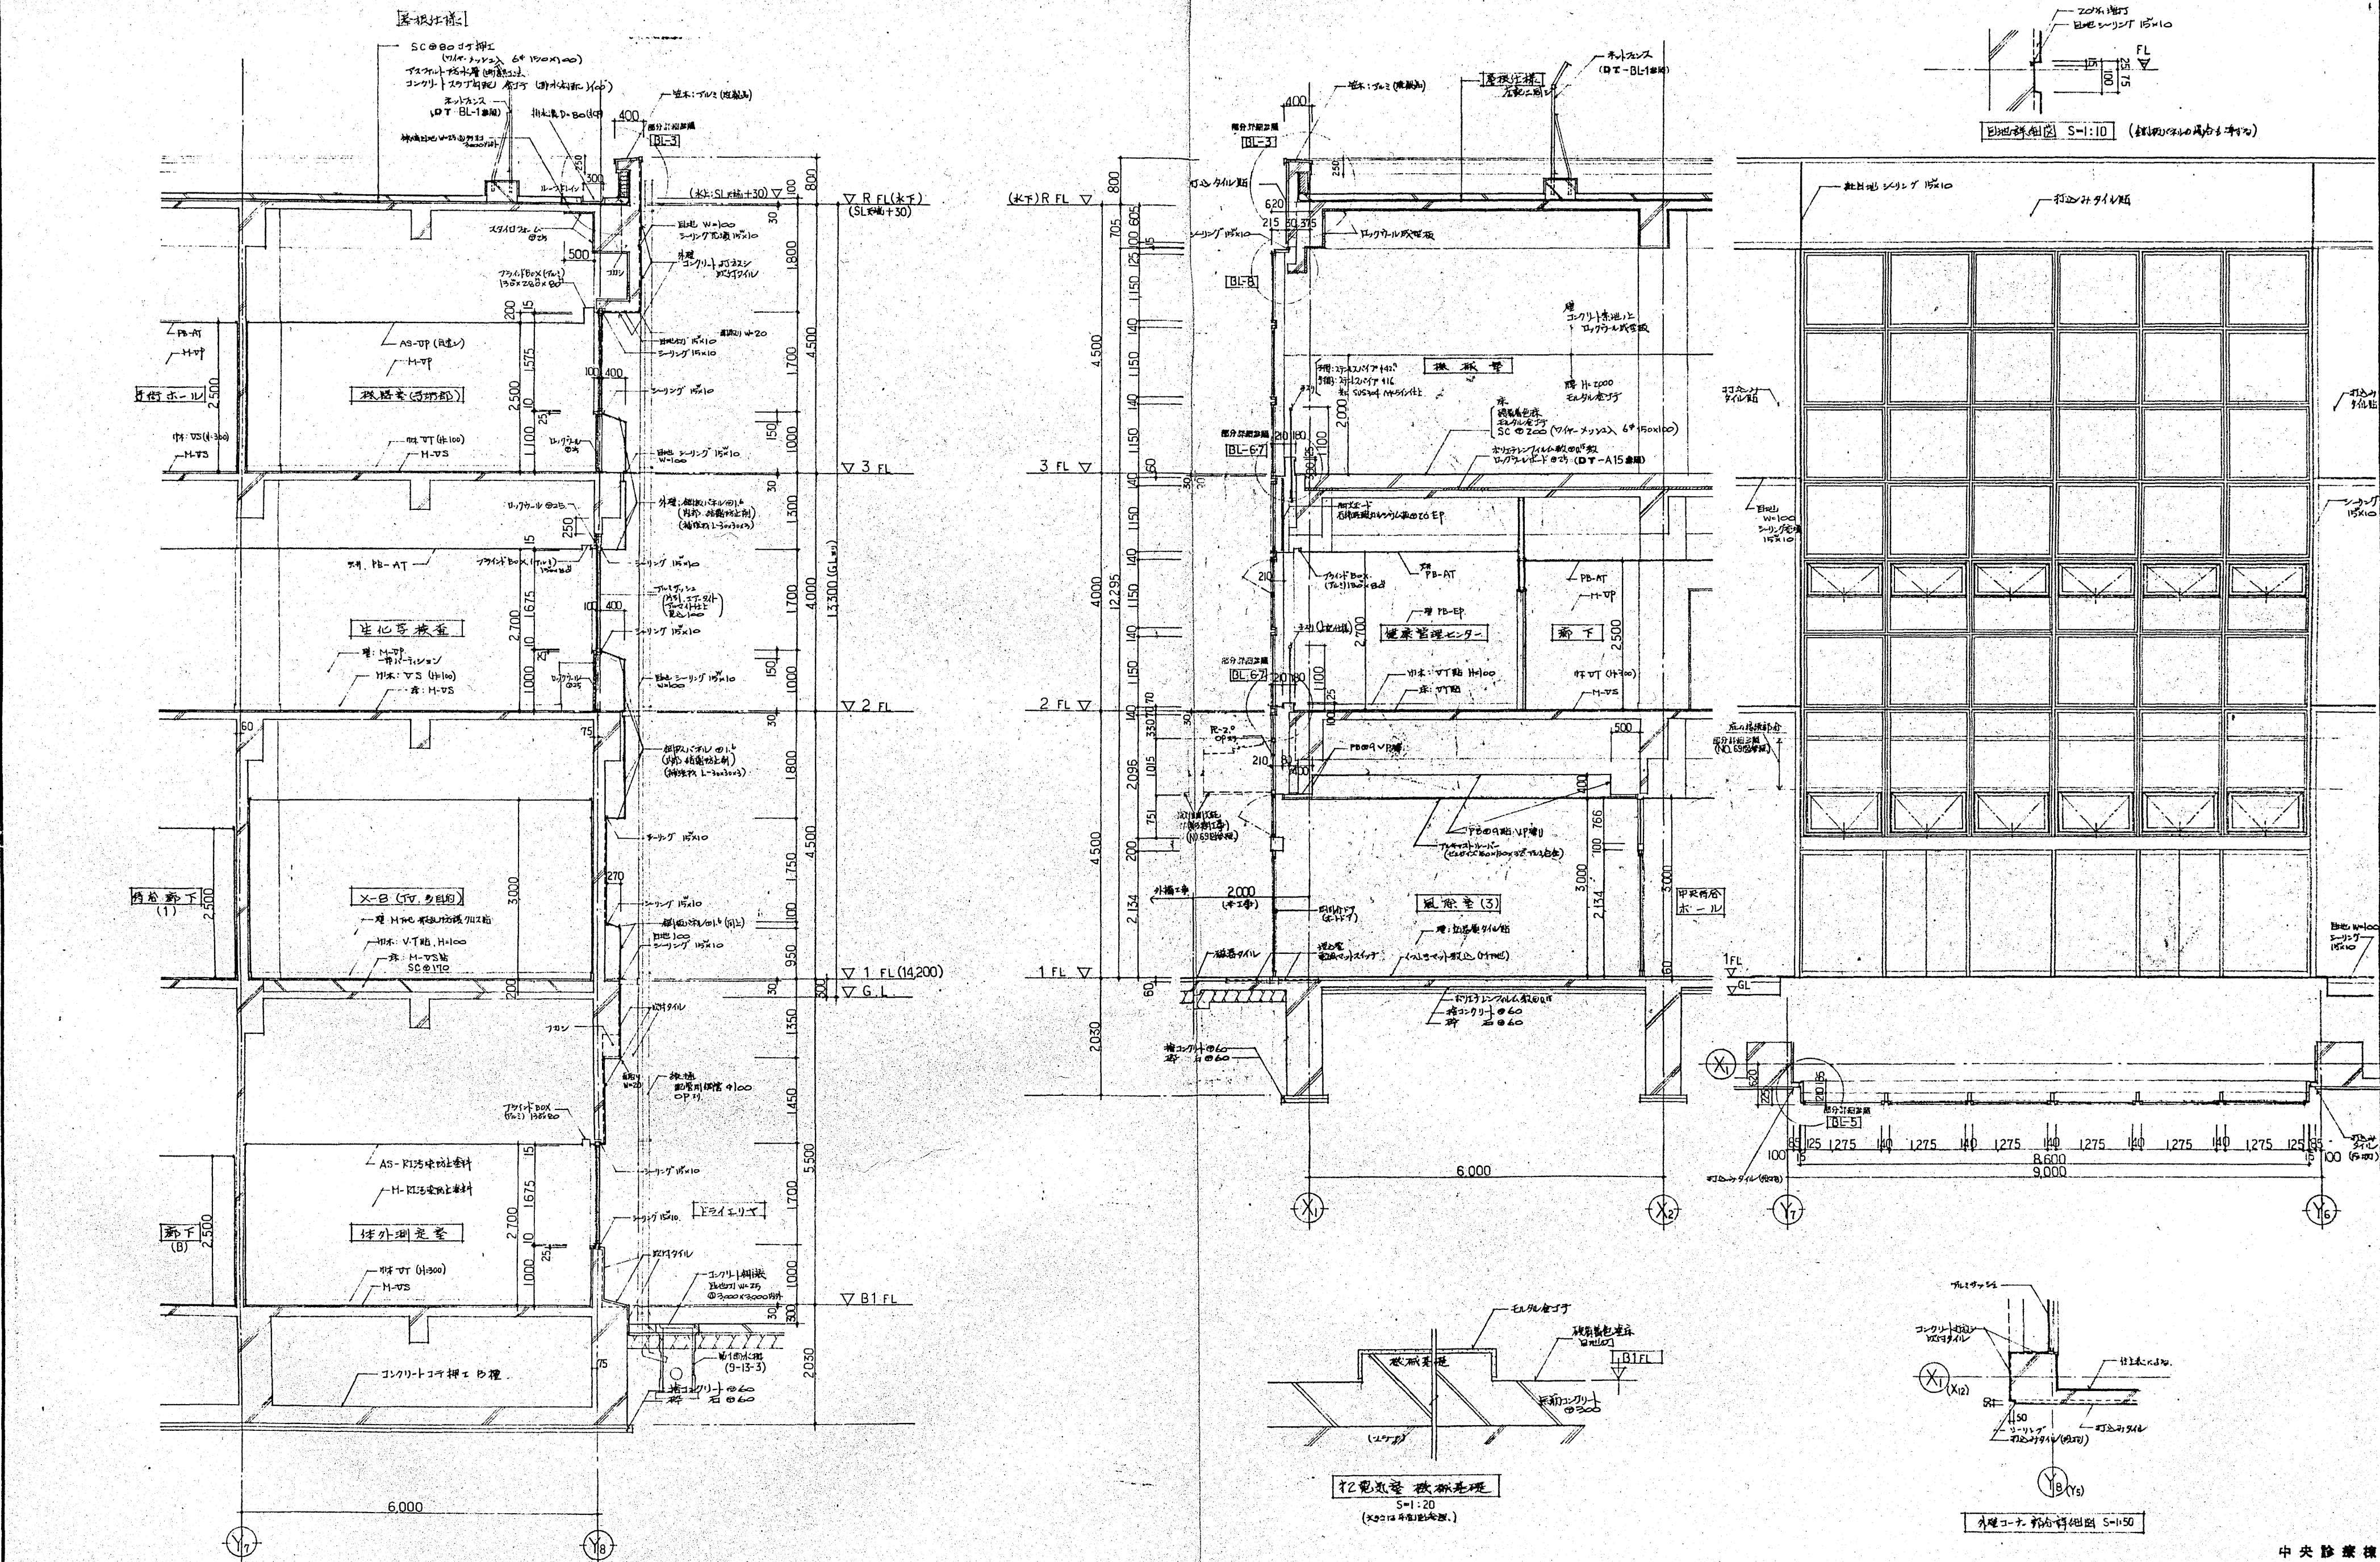







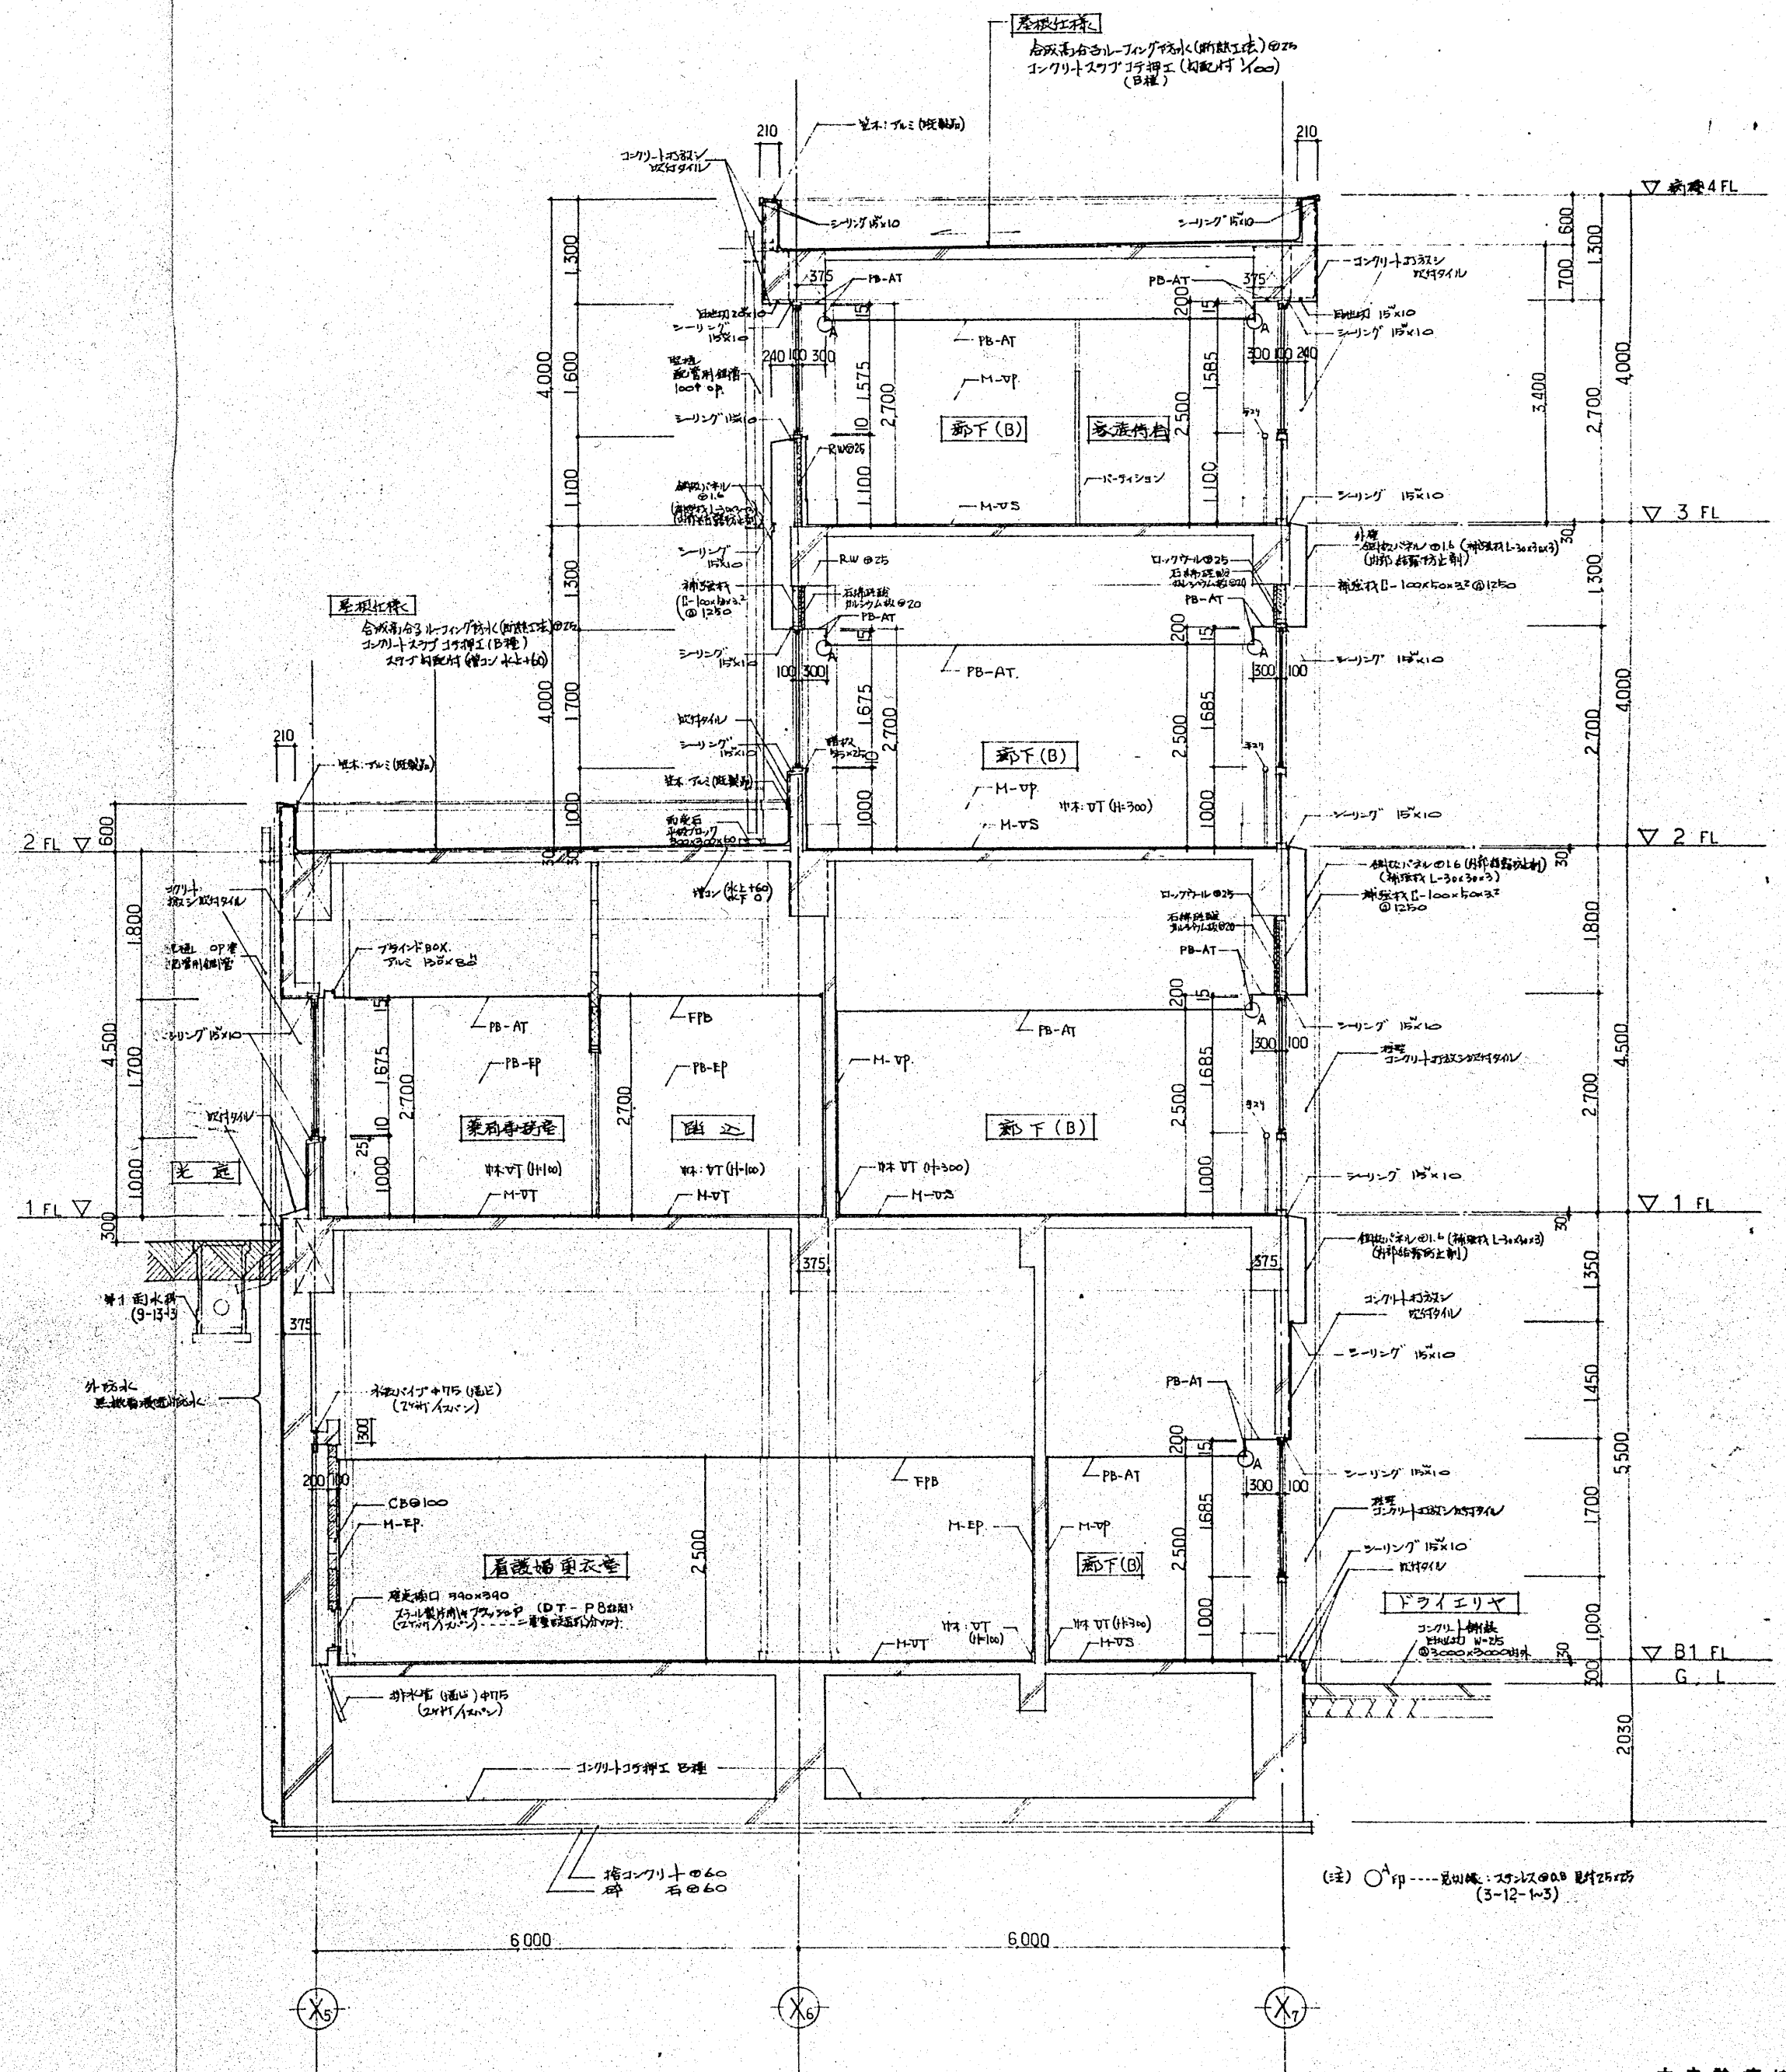
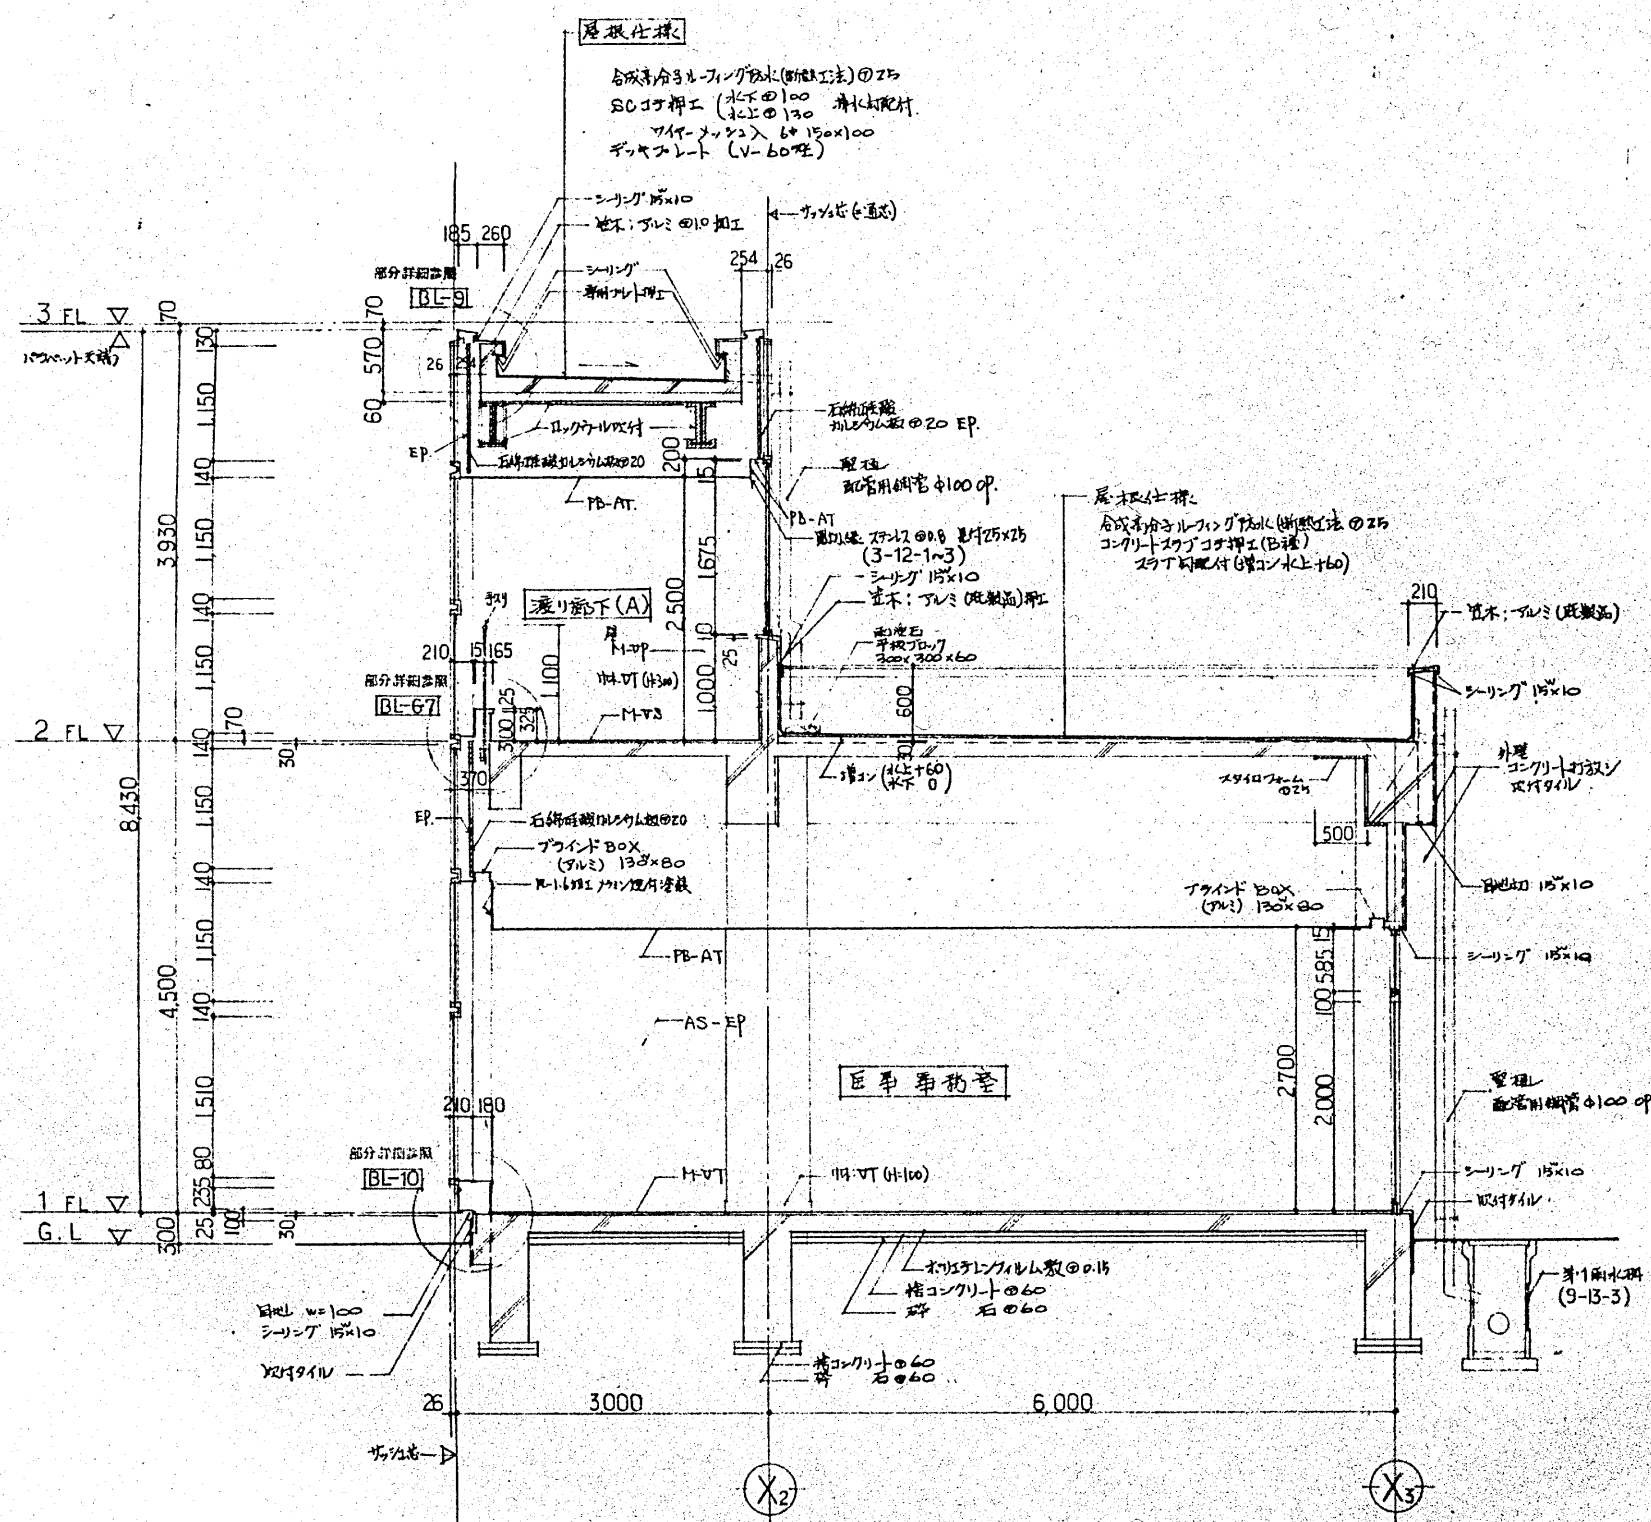


廊下の手摺り・欄干の仕様
 手摺り: ステンレスパイプ φ42.4 SUS304 へリックス状
 手摺り: ステンレスパイプ φ16 SUS304 へリックス状φ120








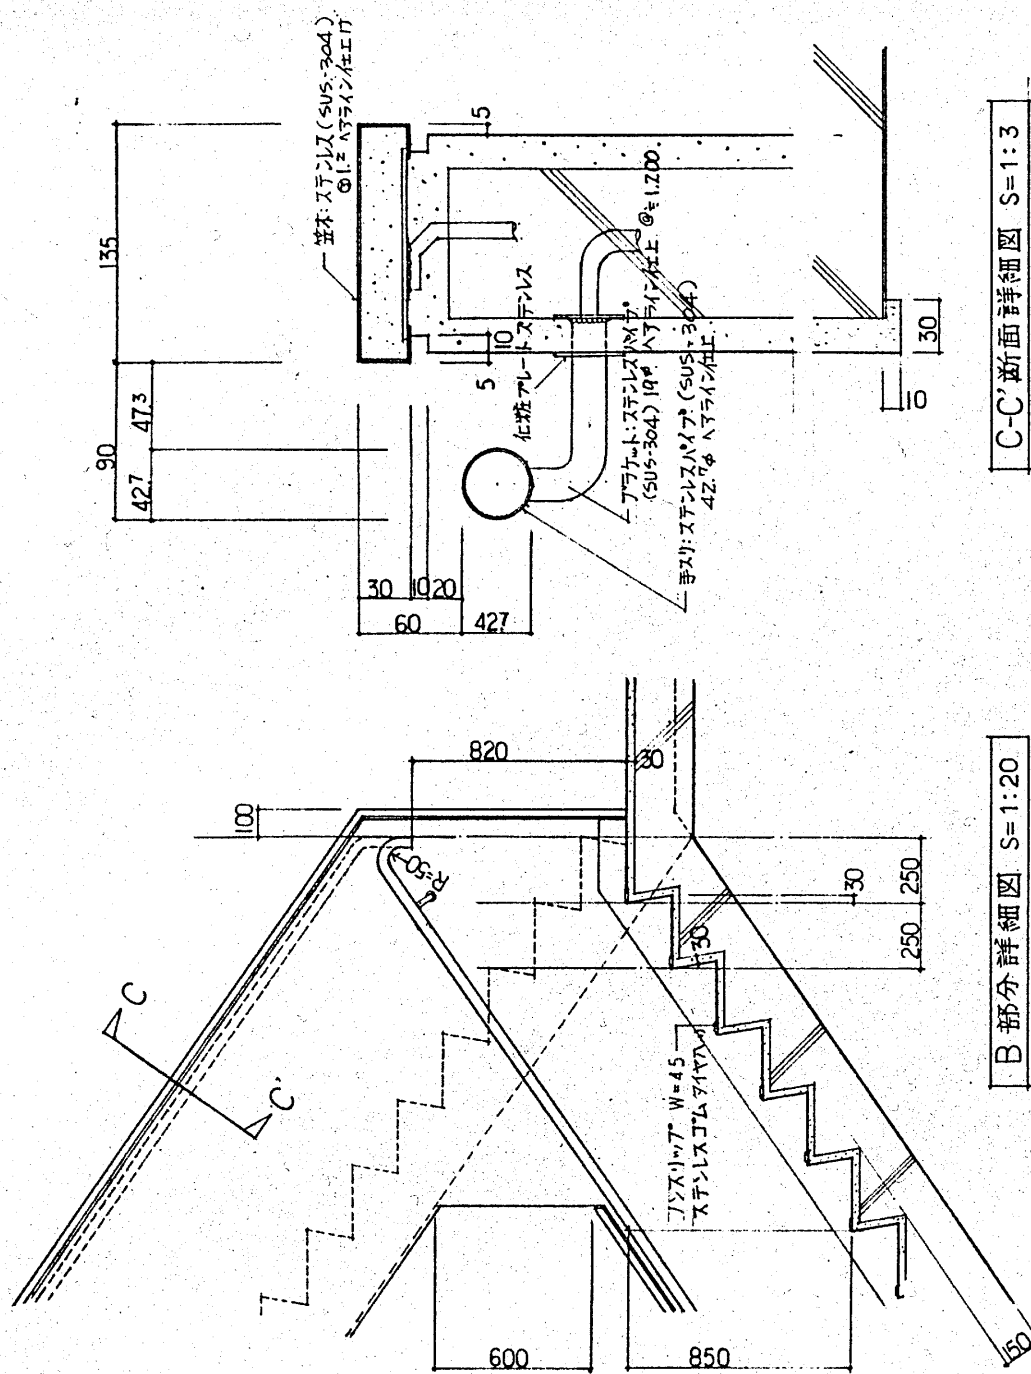
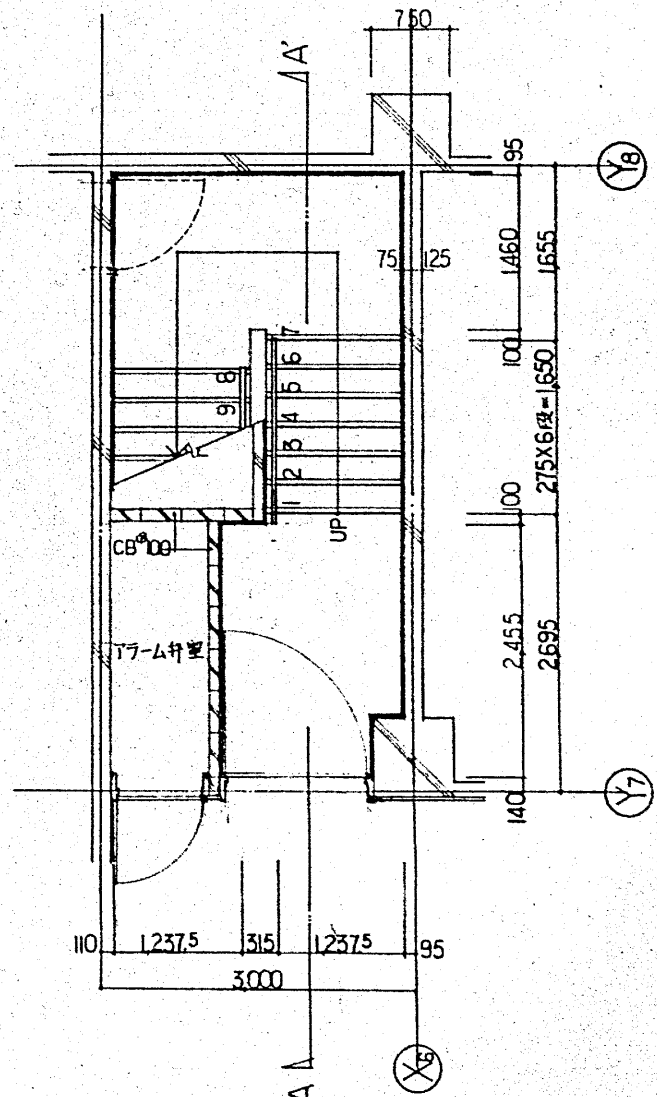
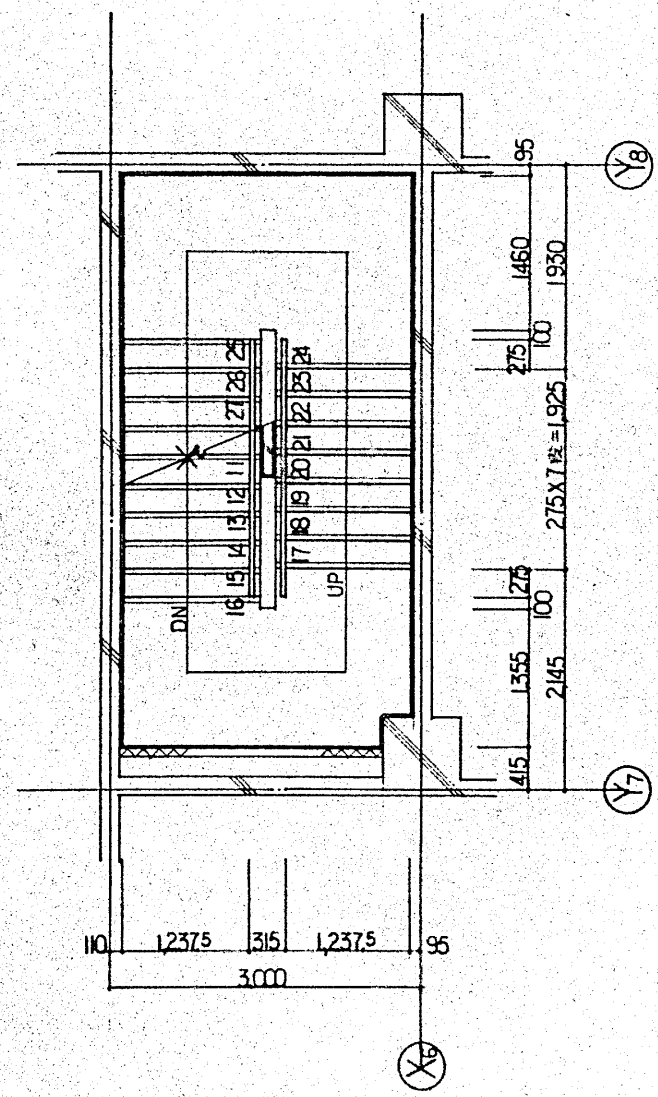
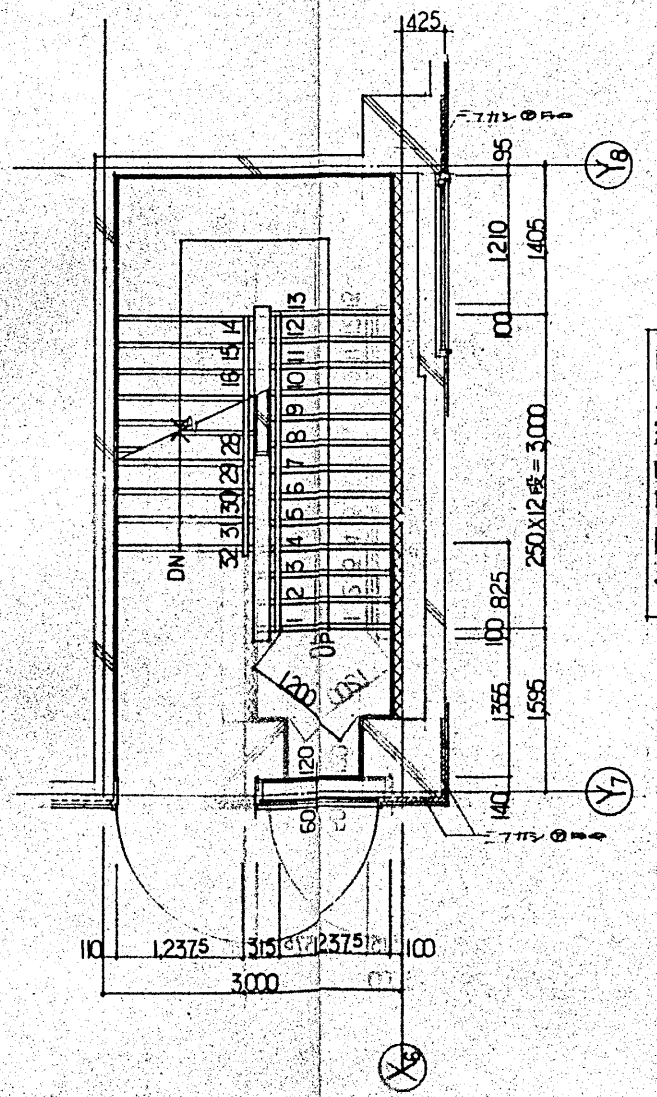
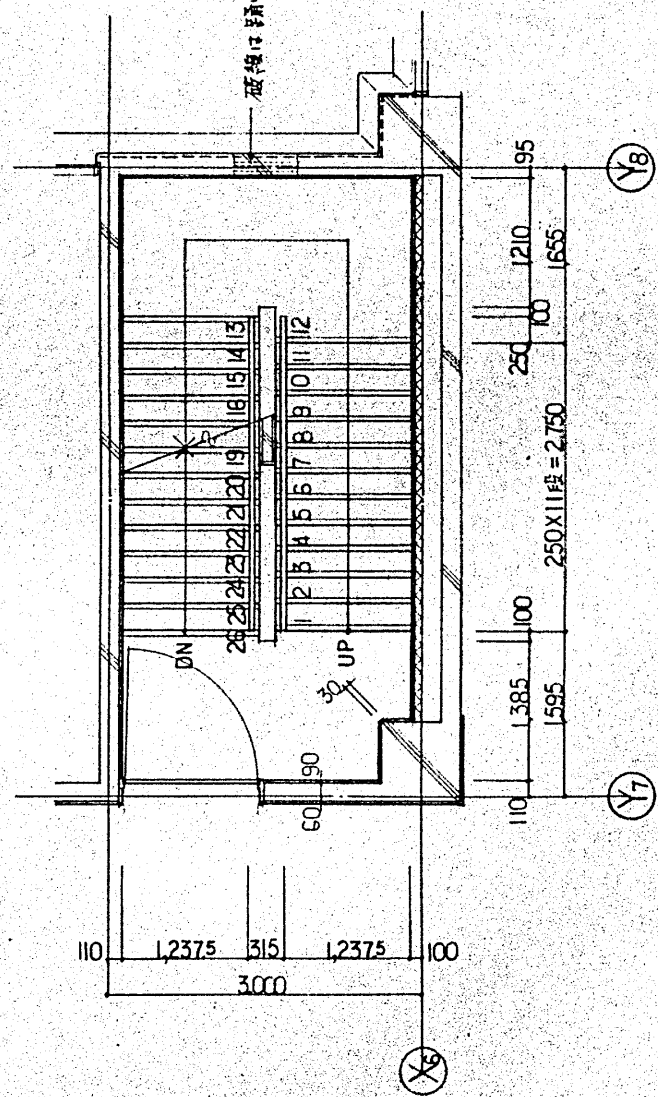
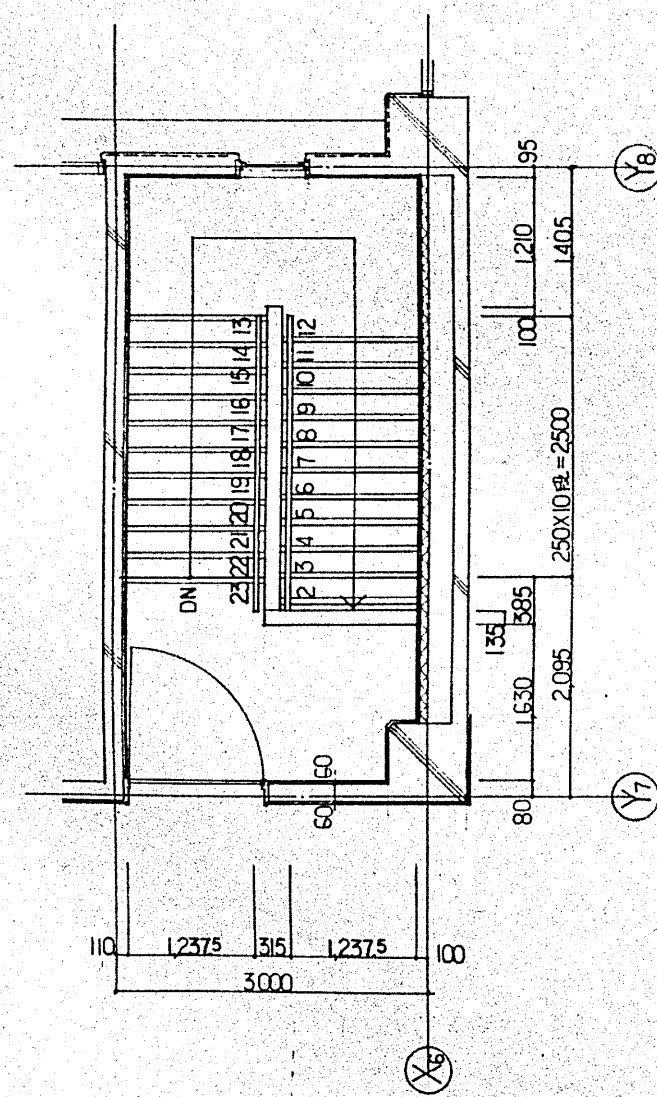



C-C断面詳細図 S=1:3

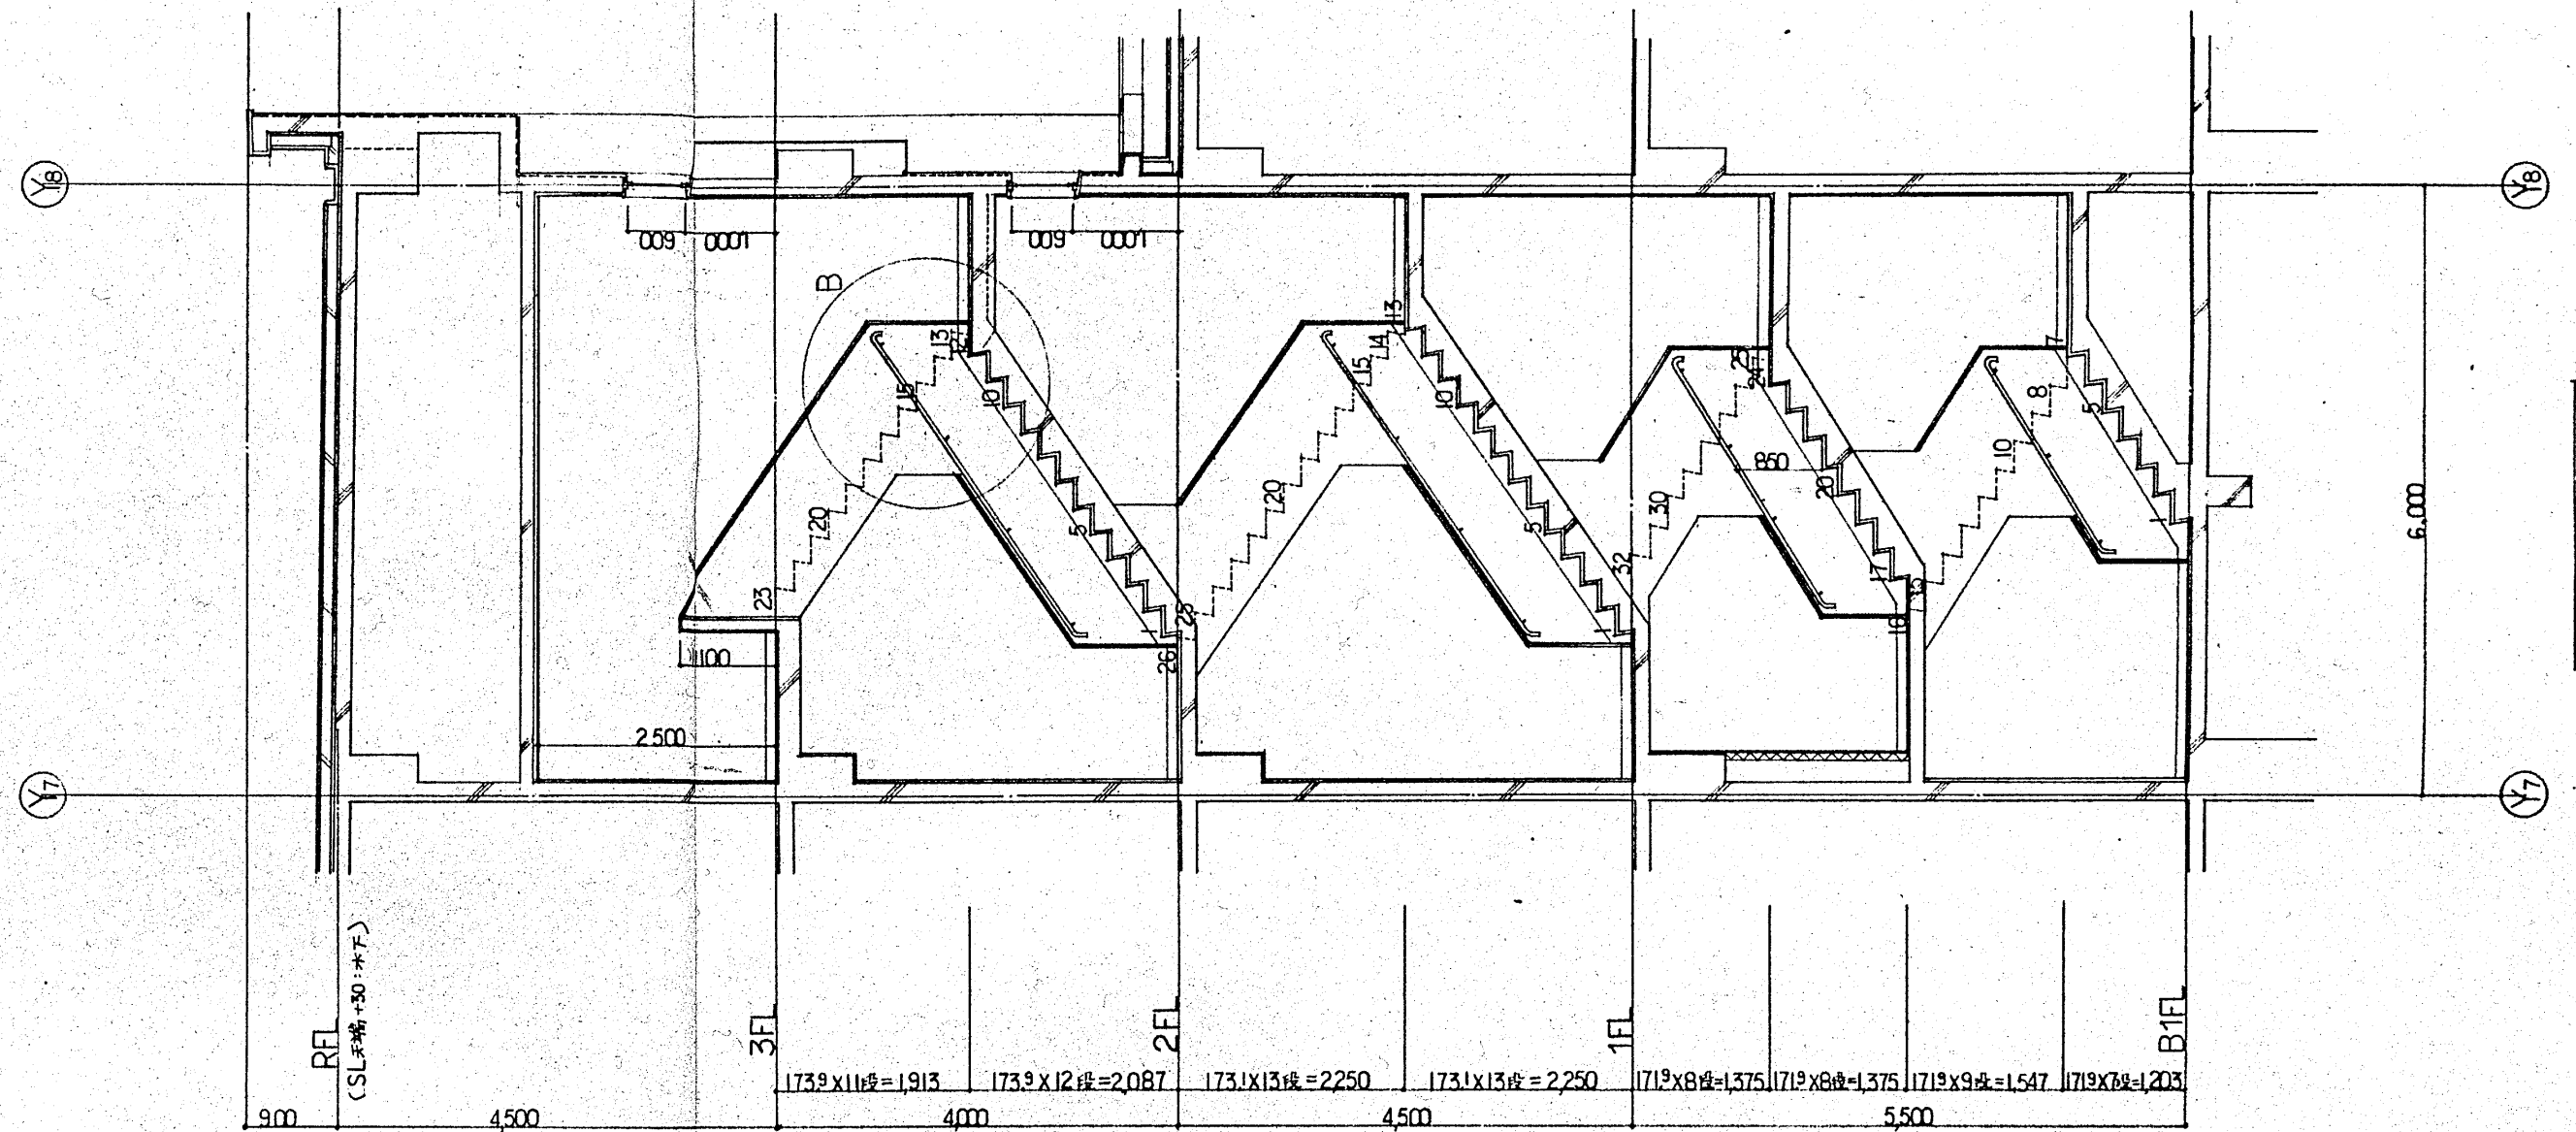


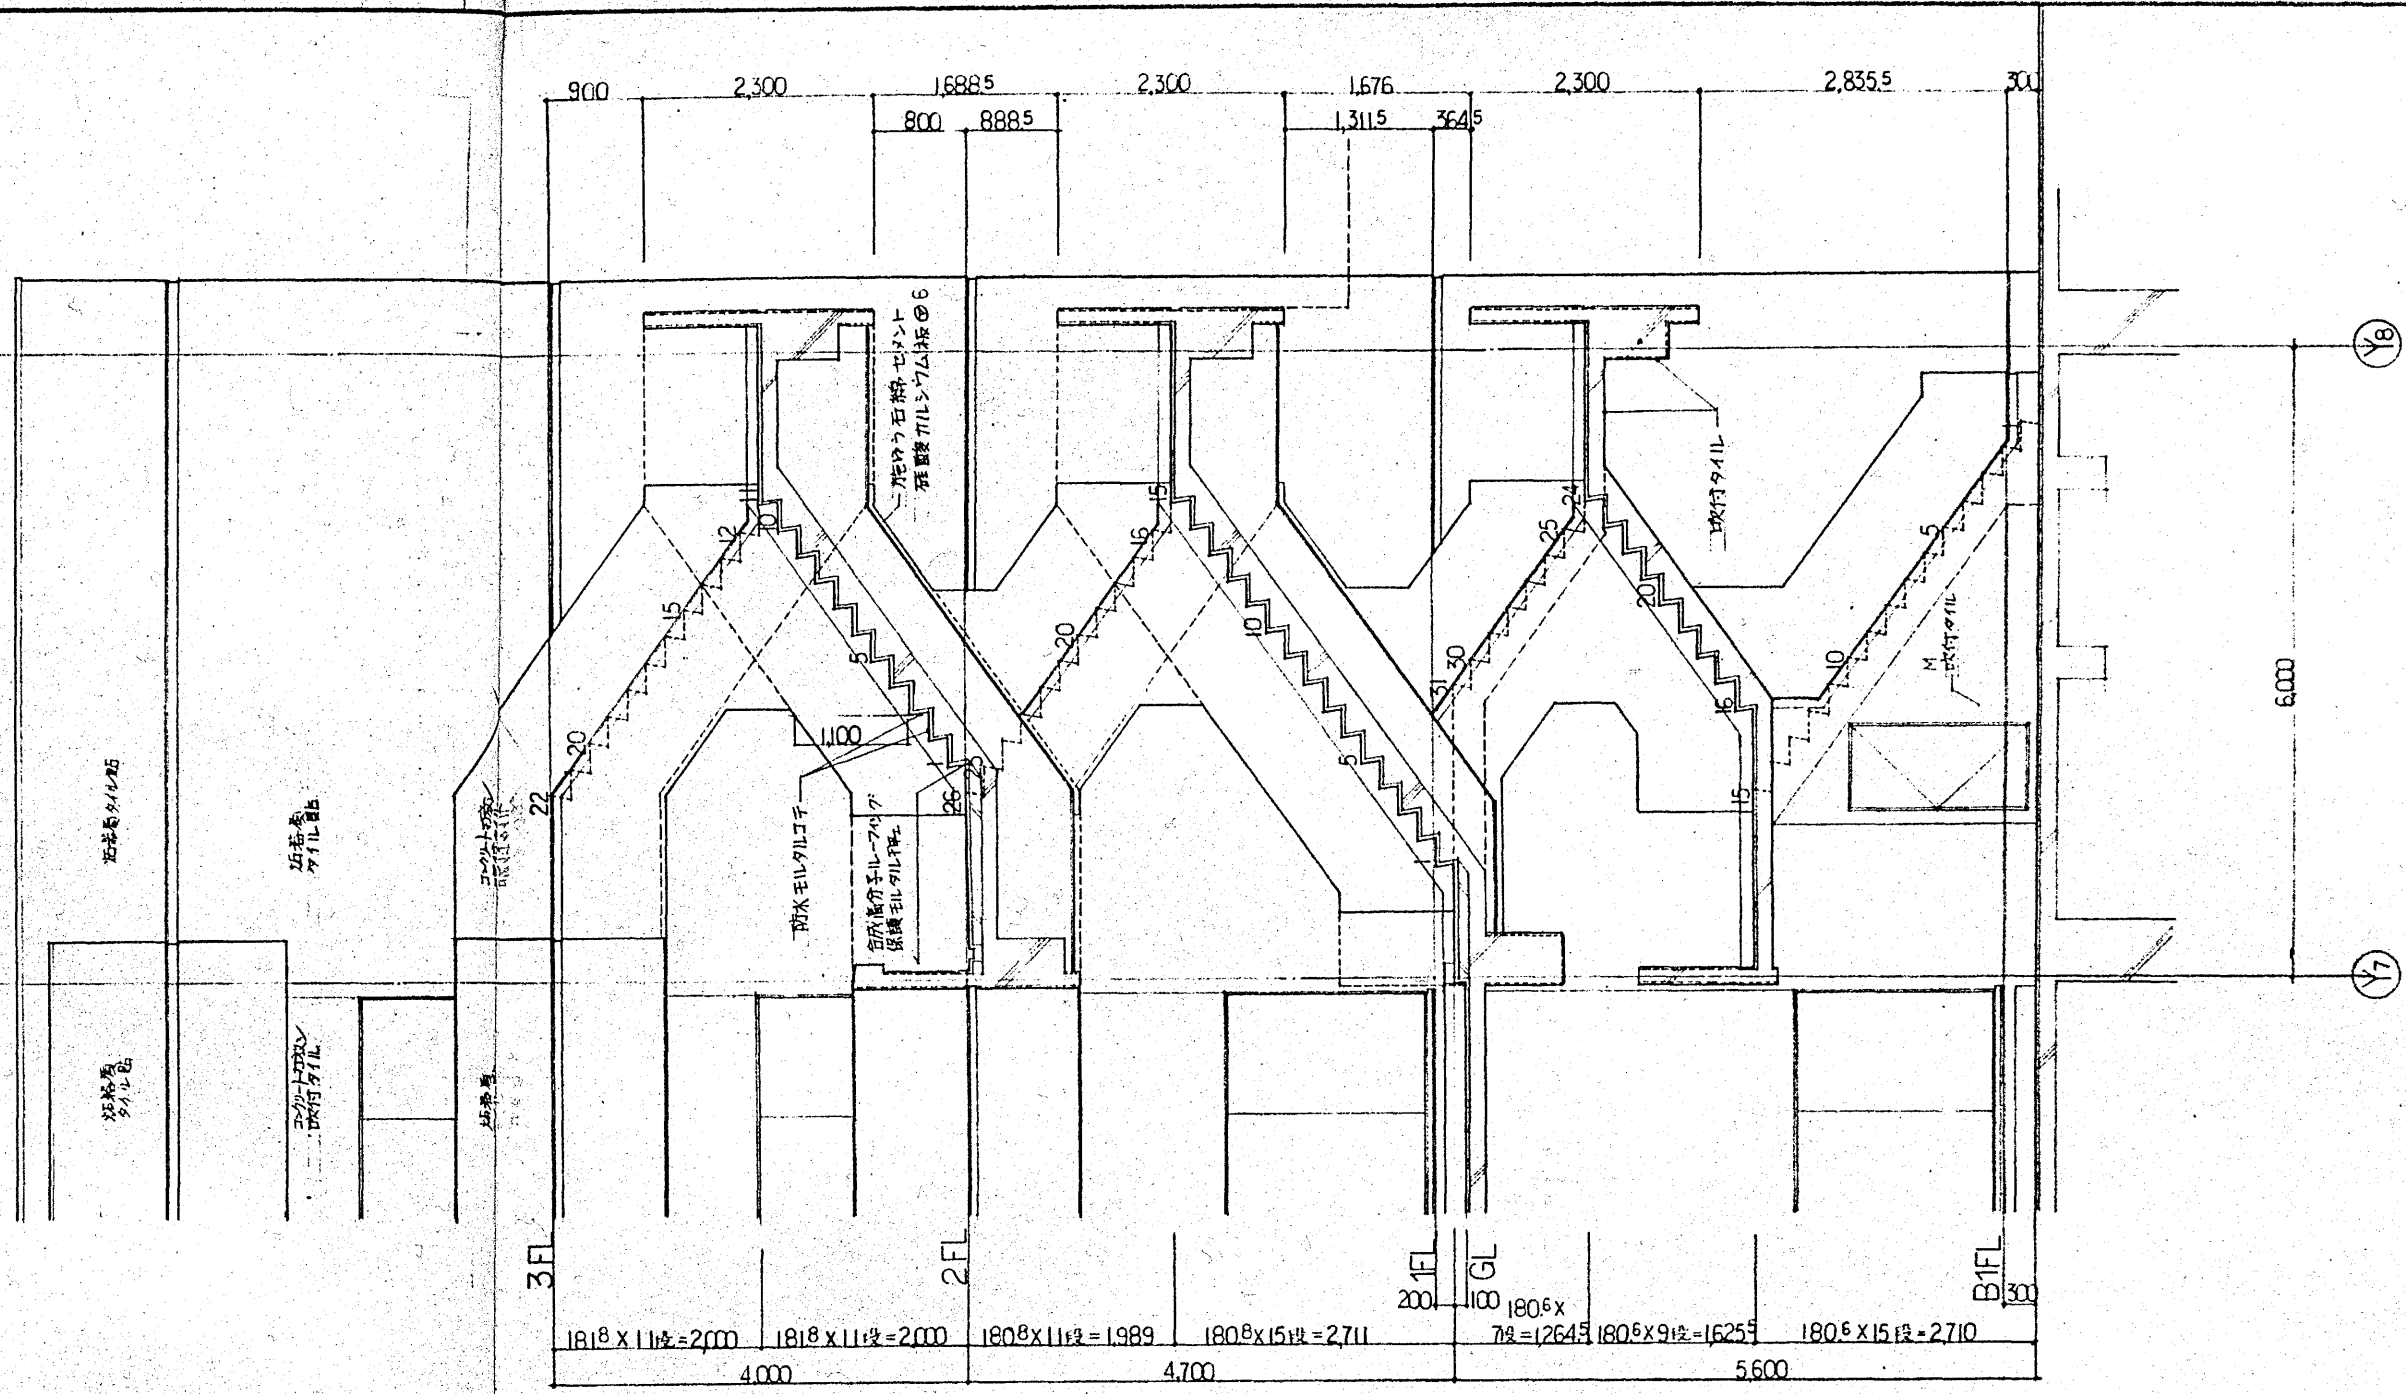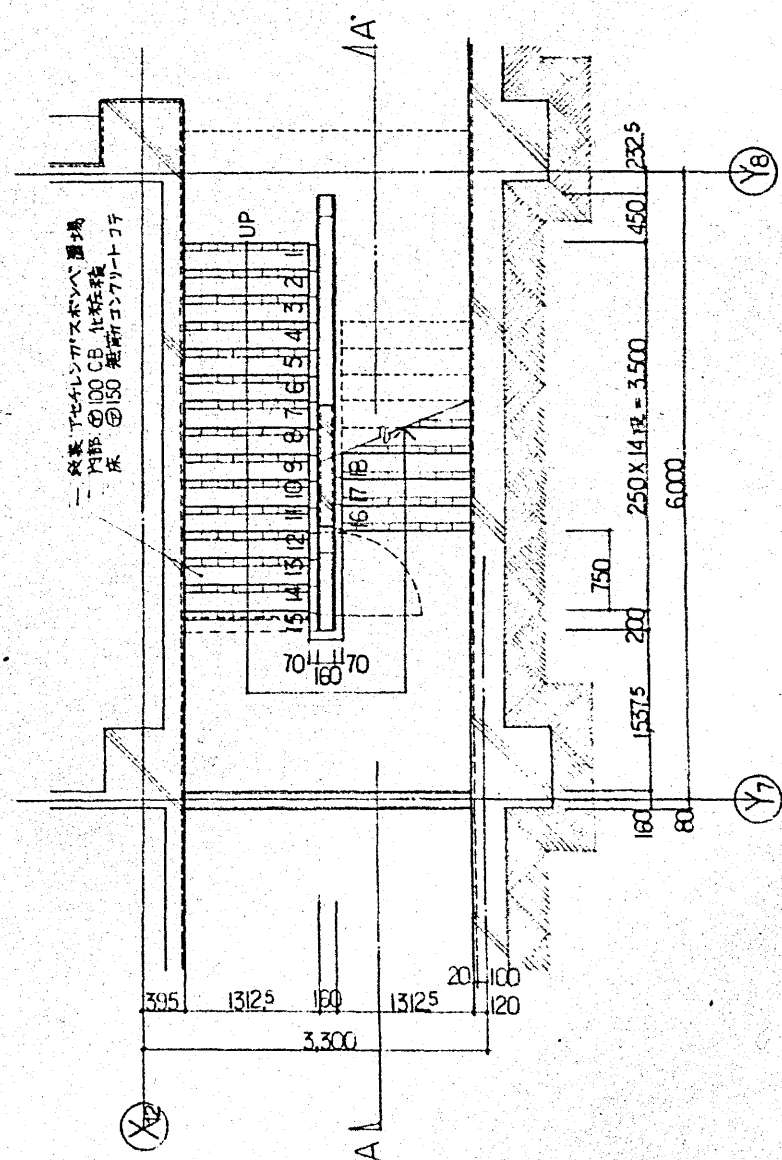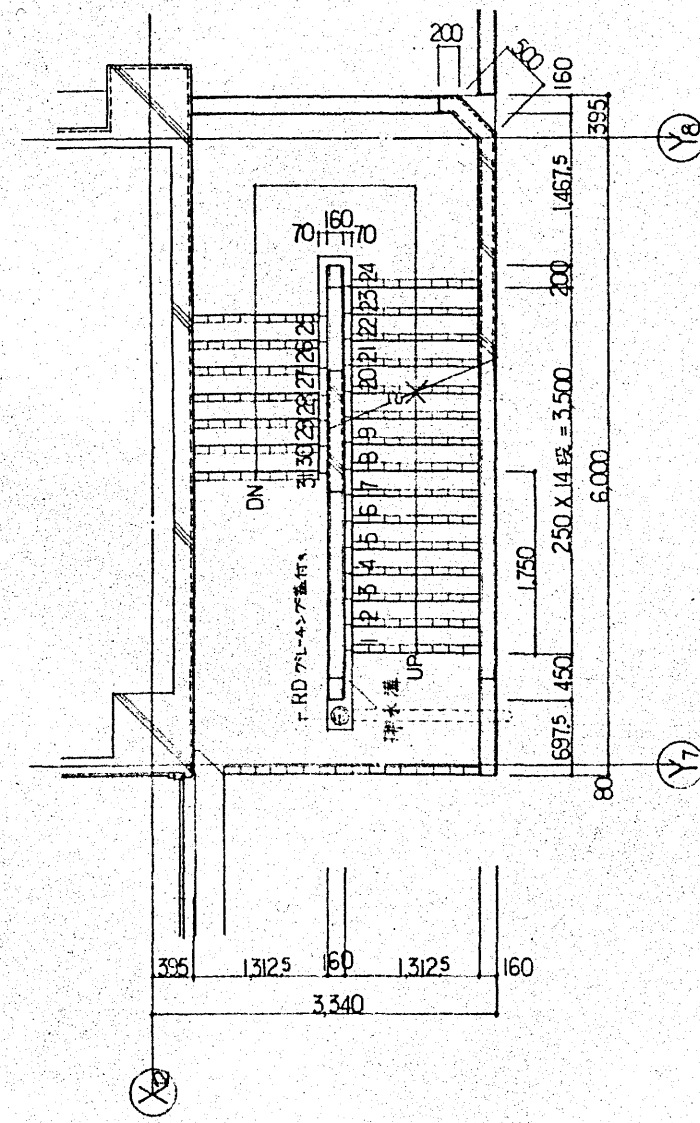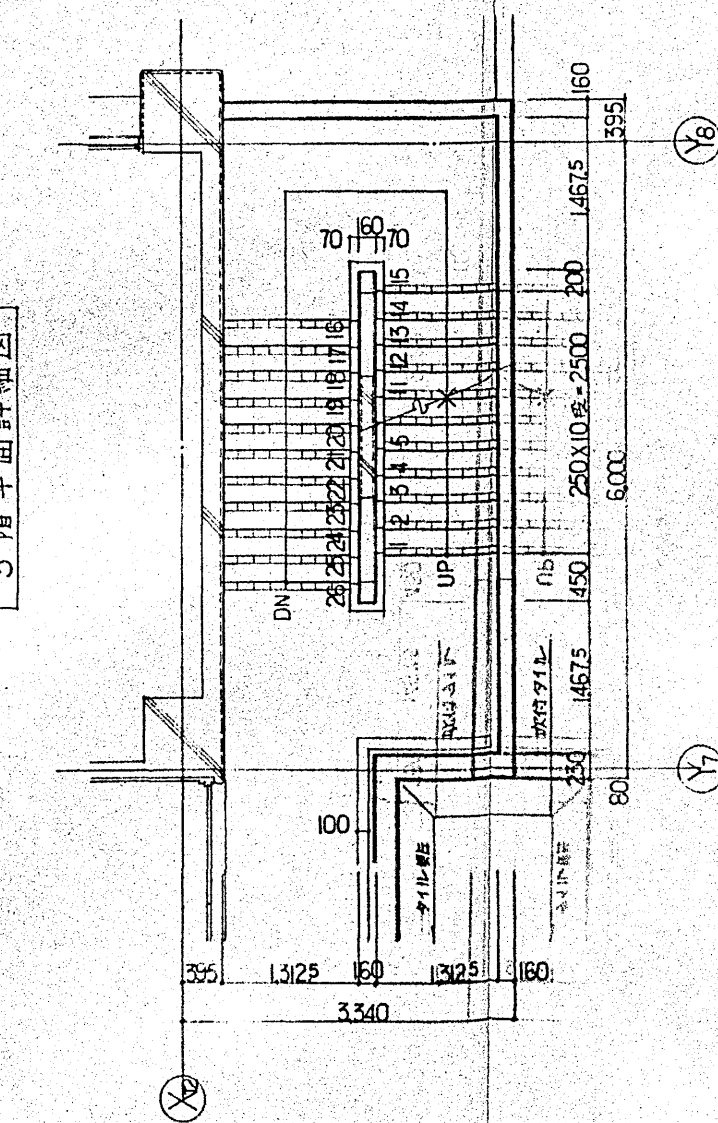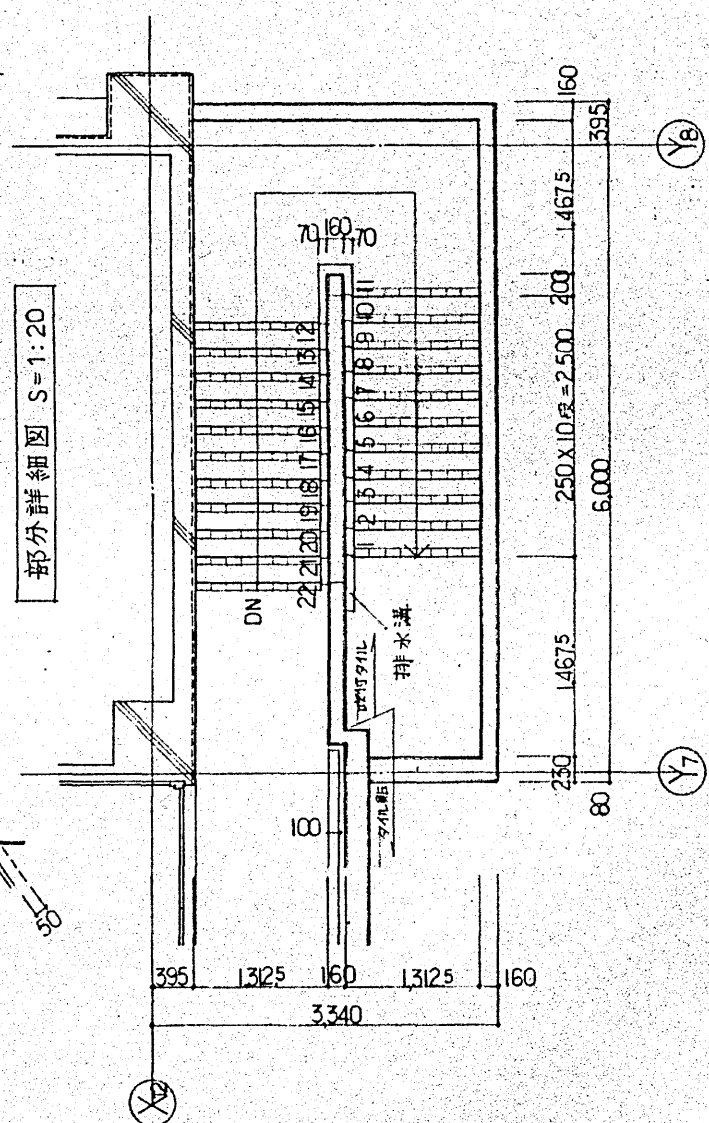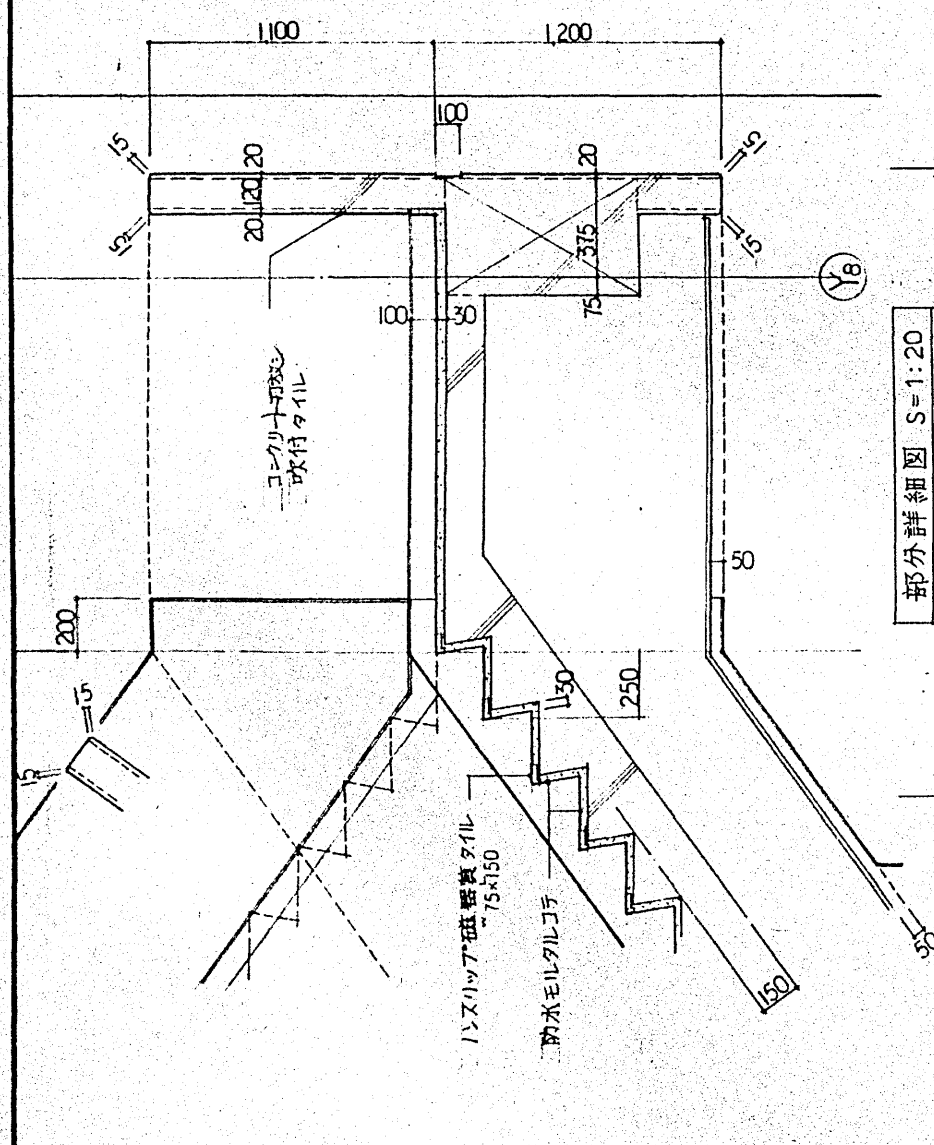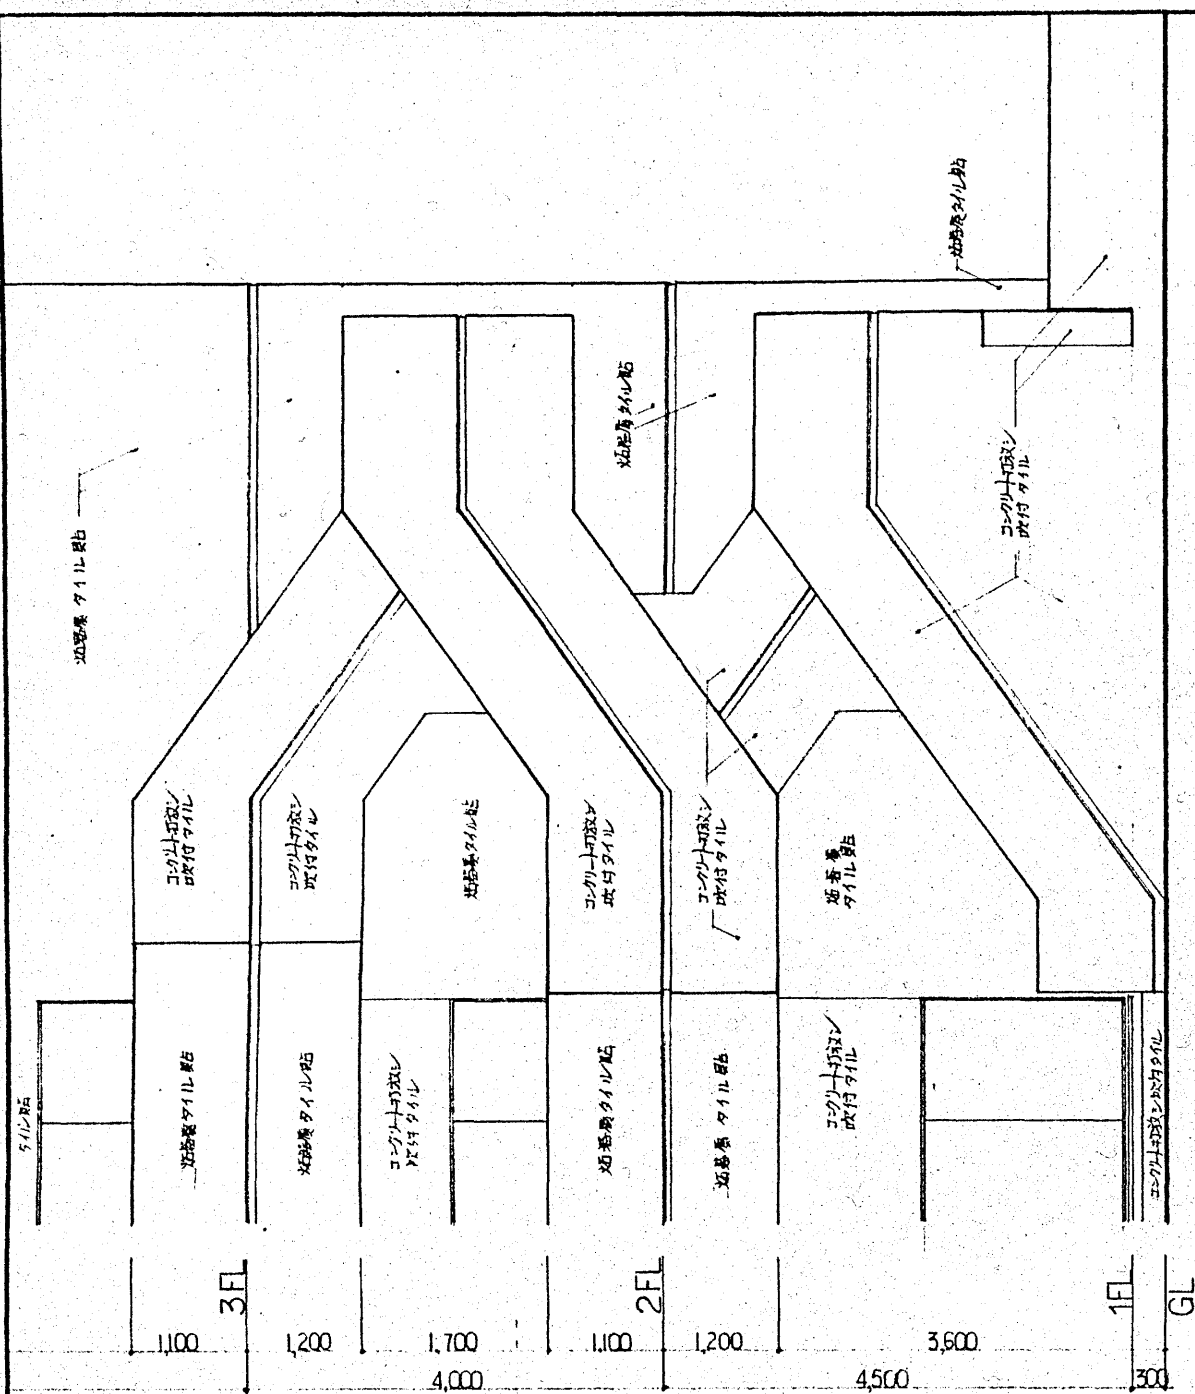



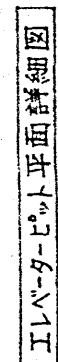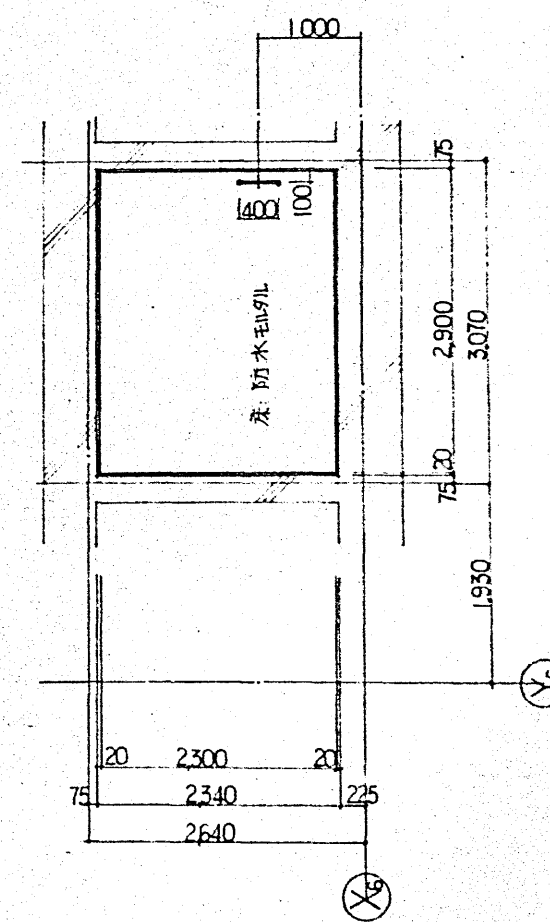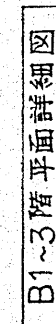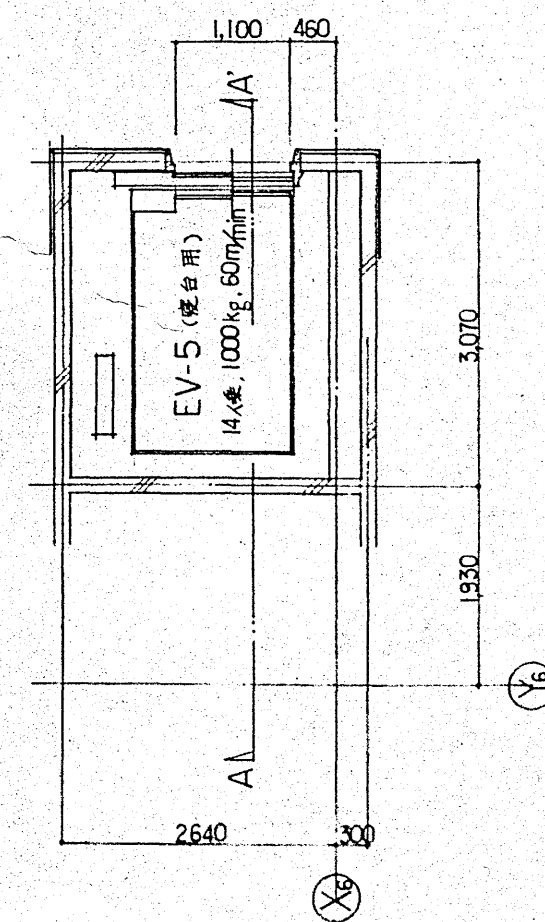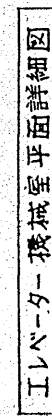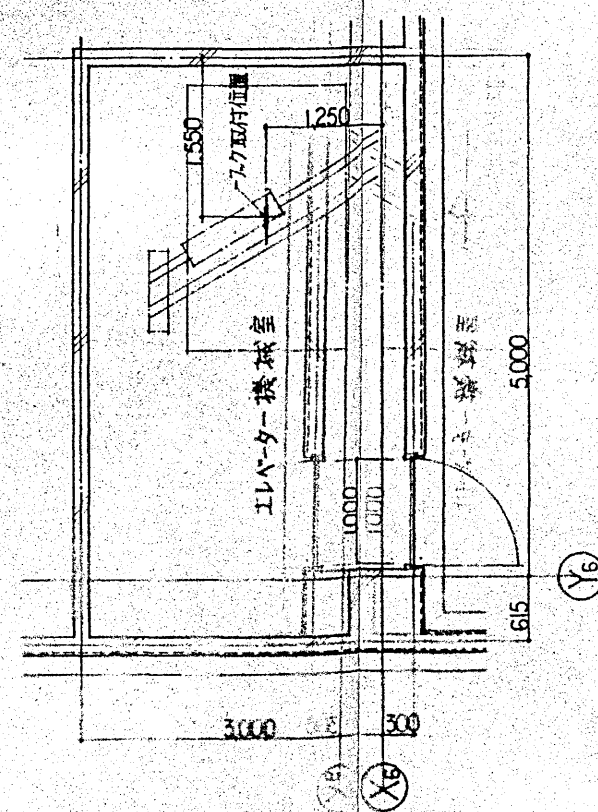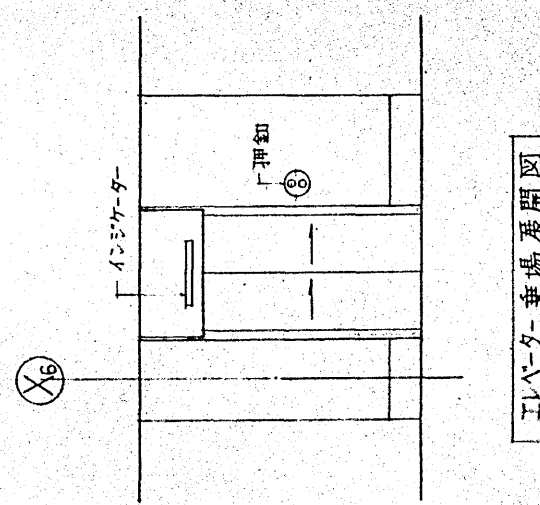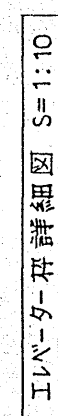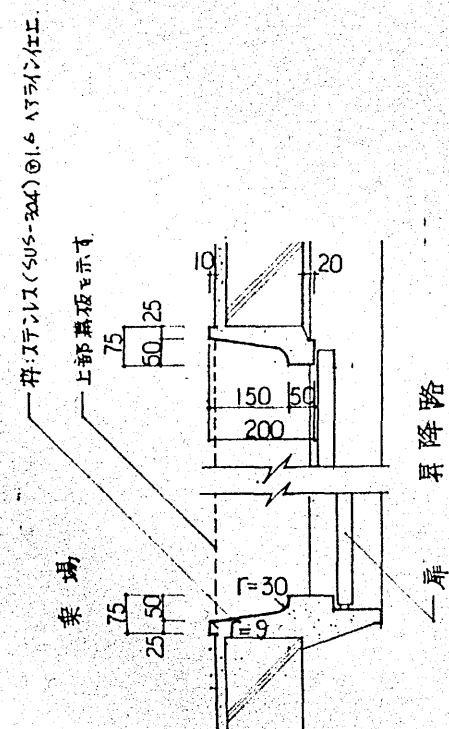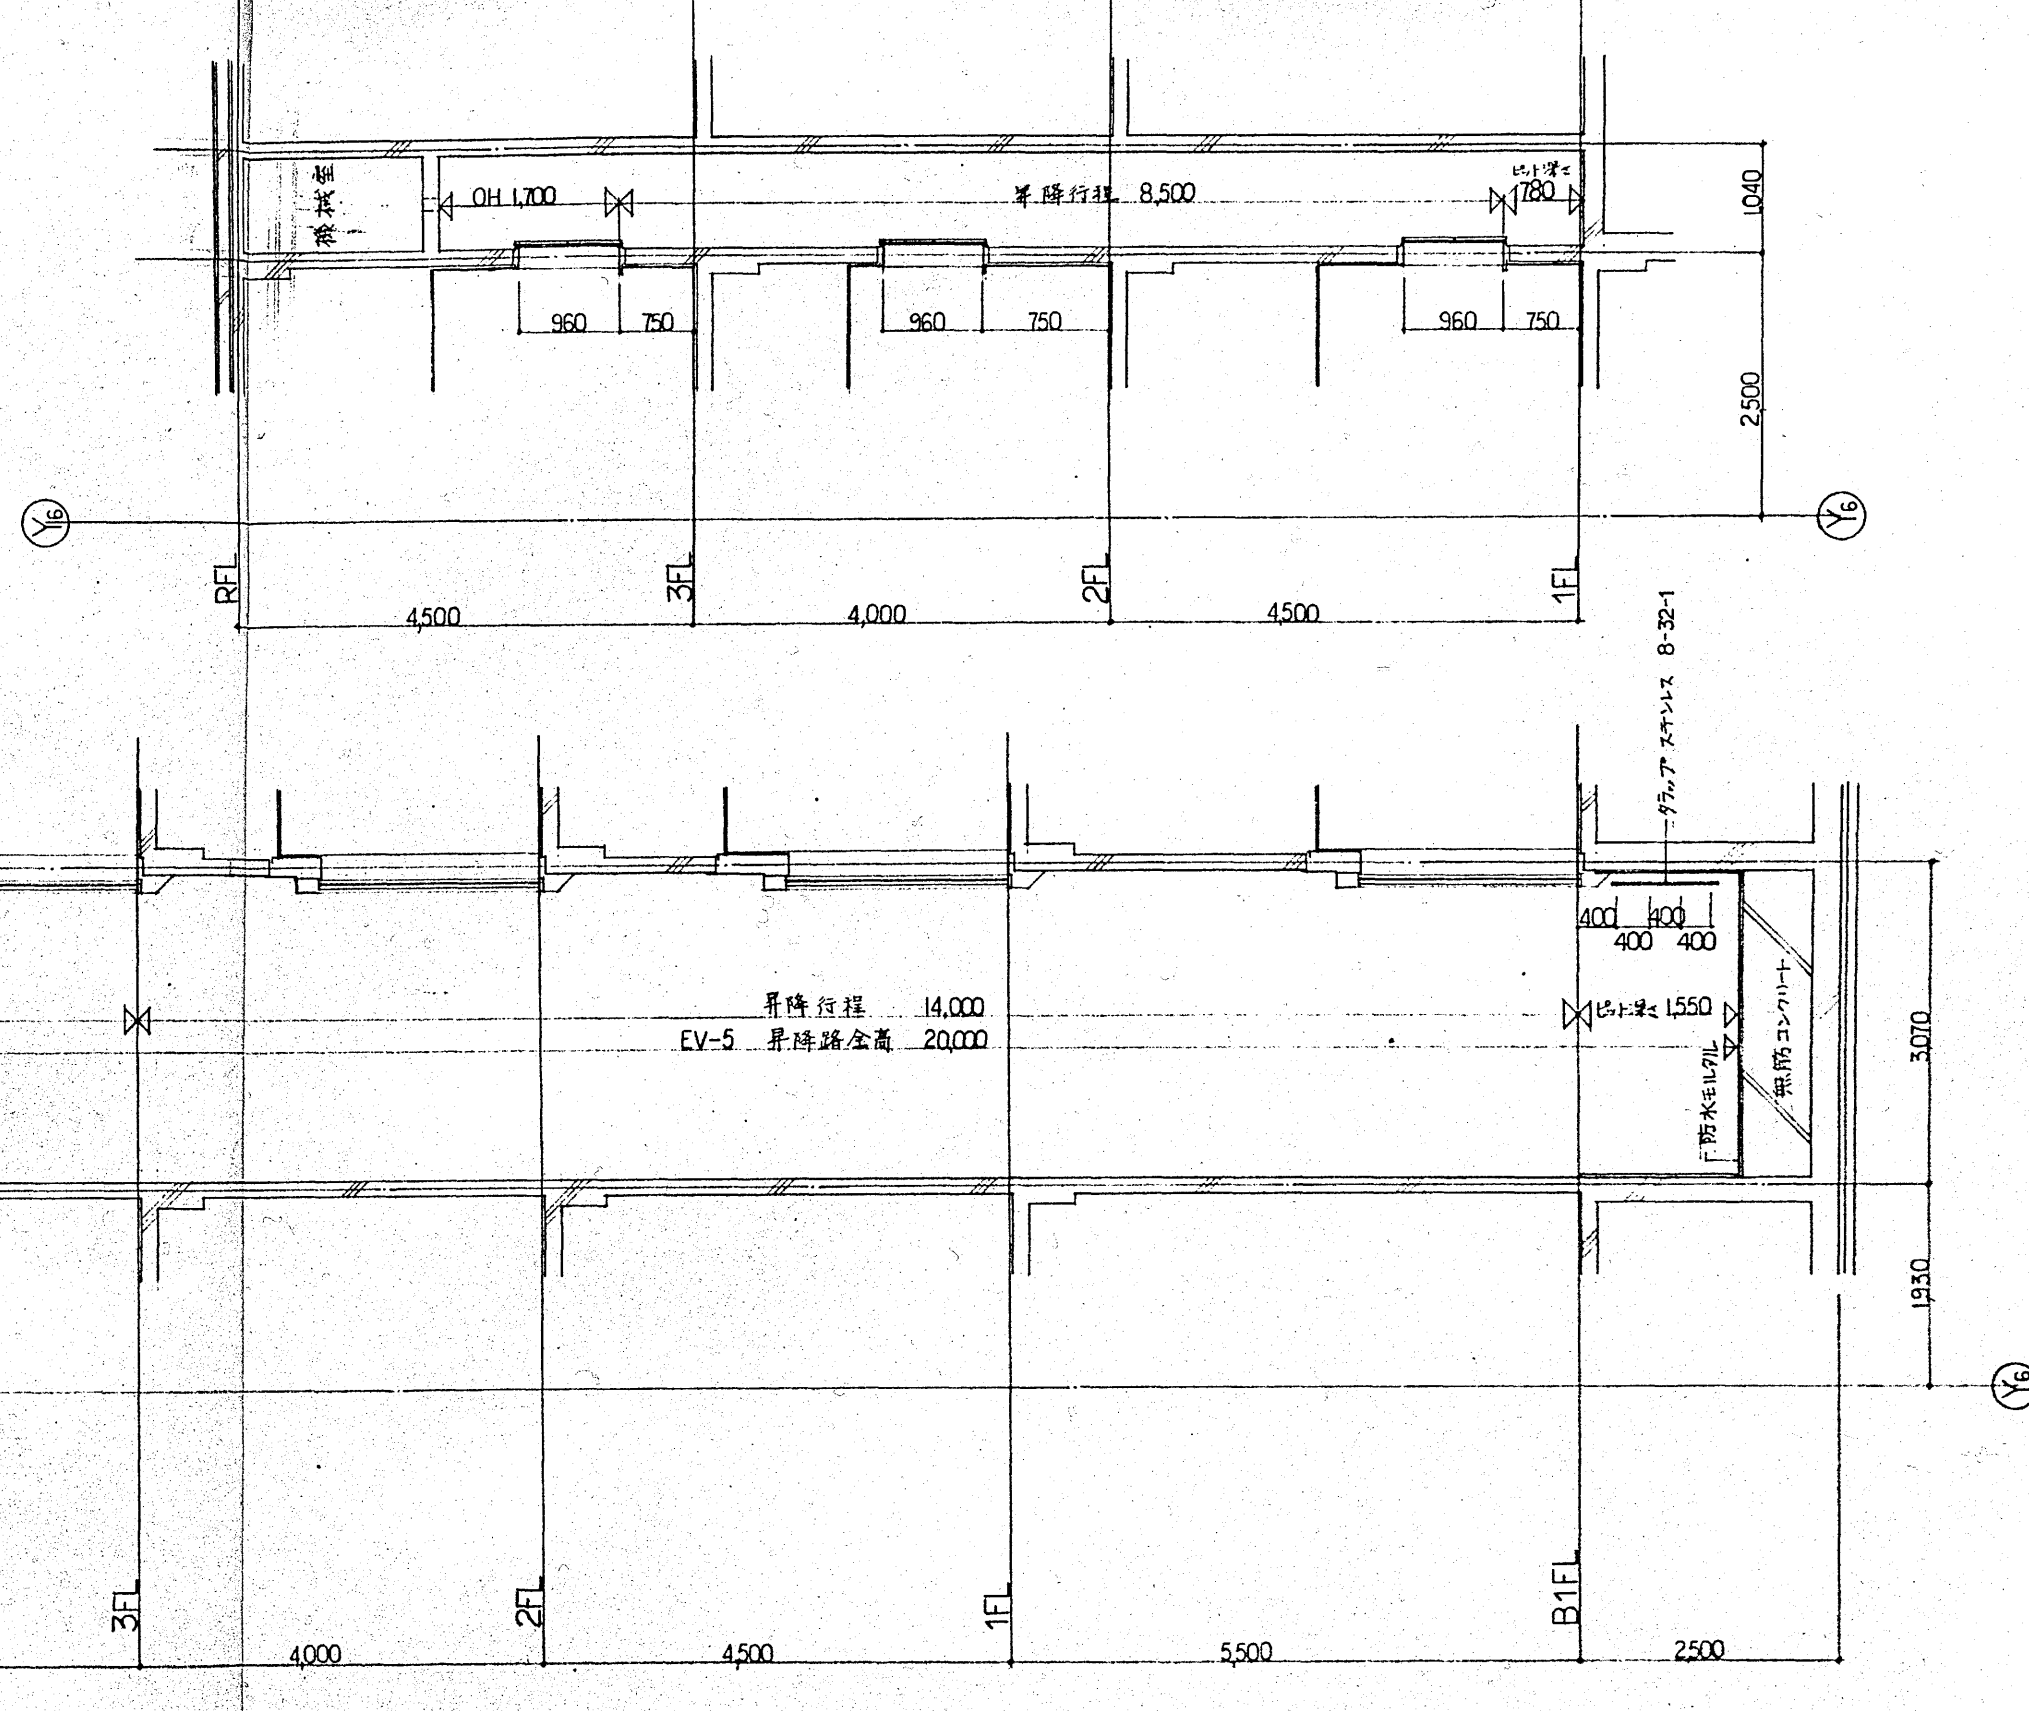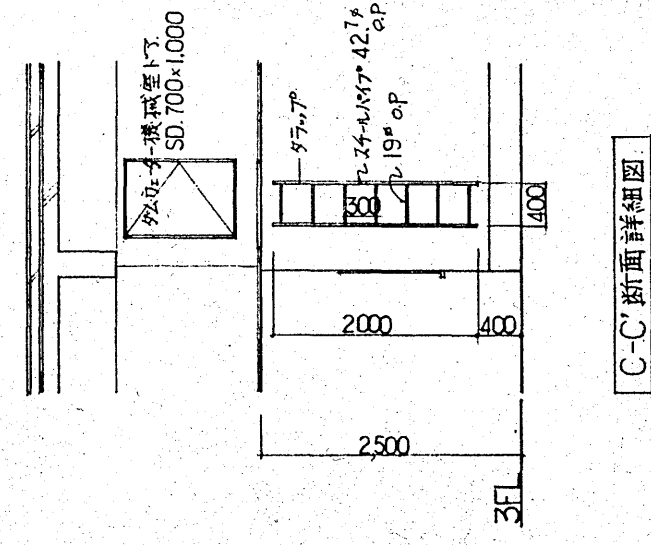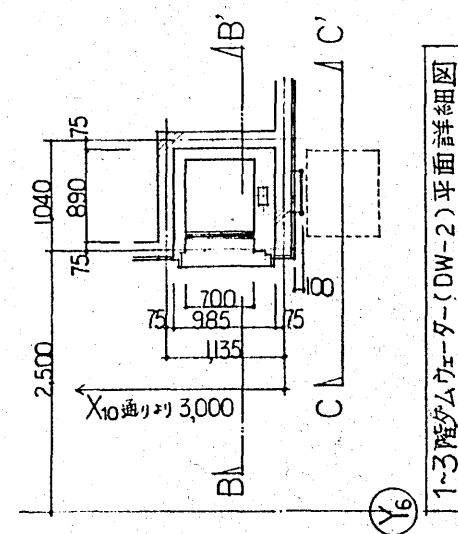
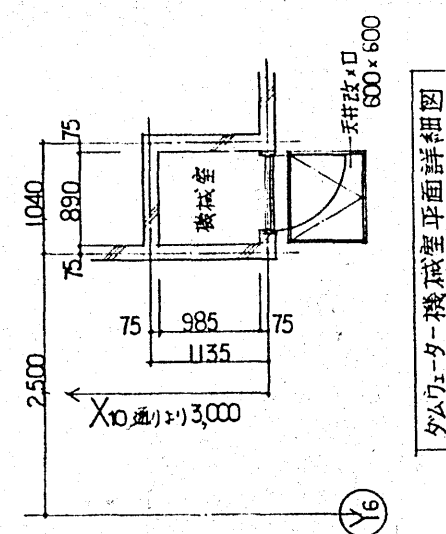


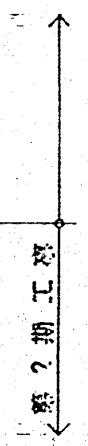

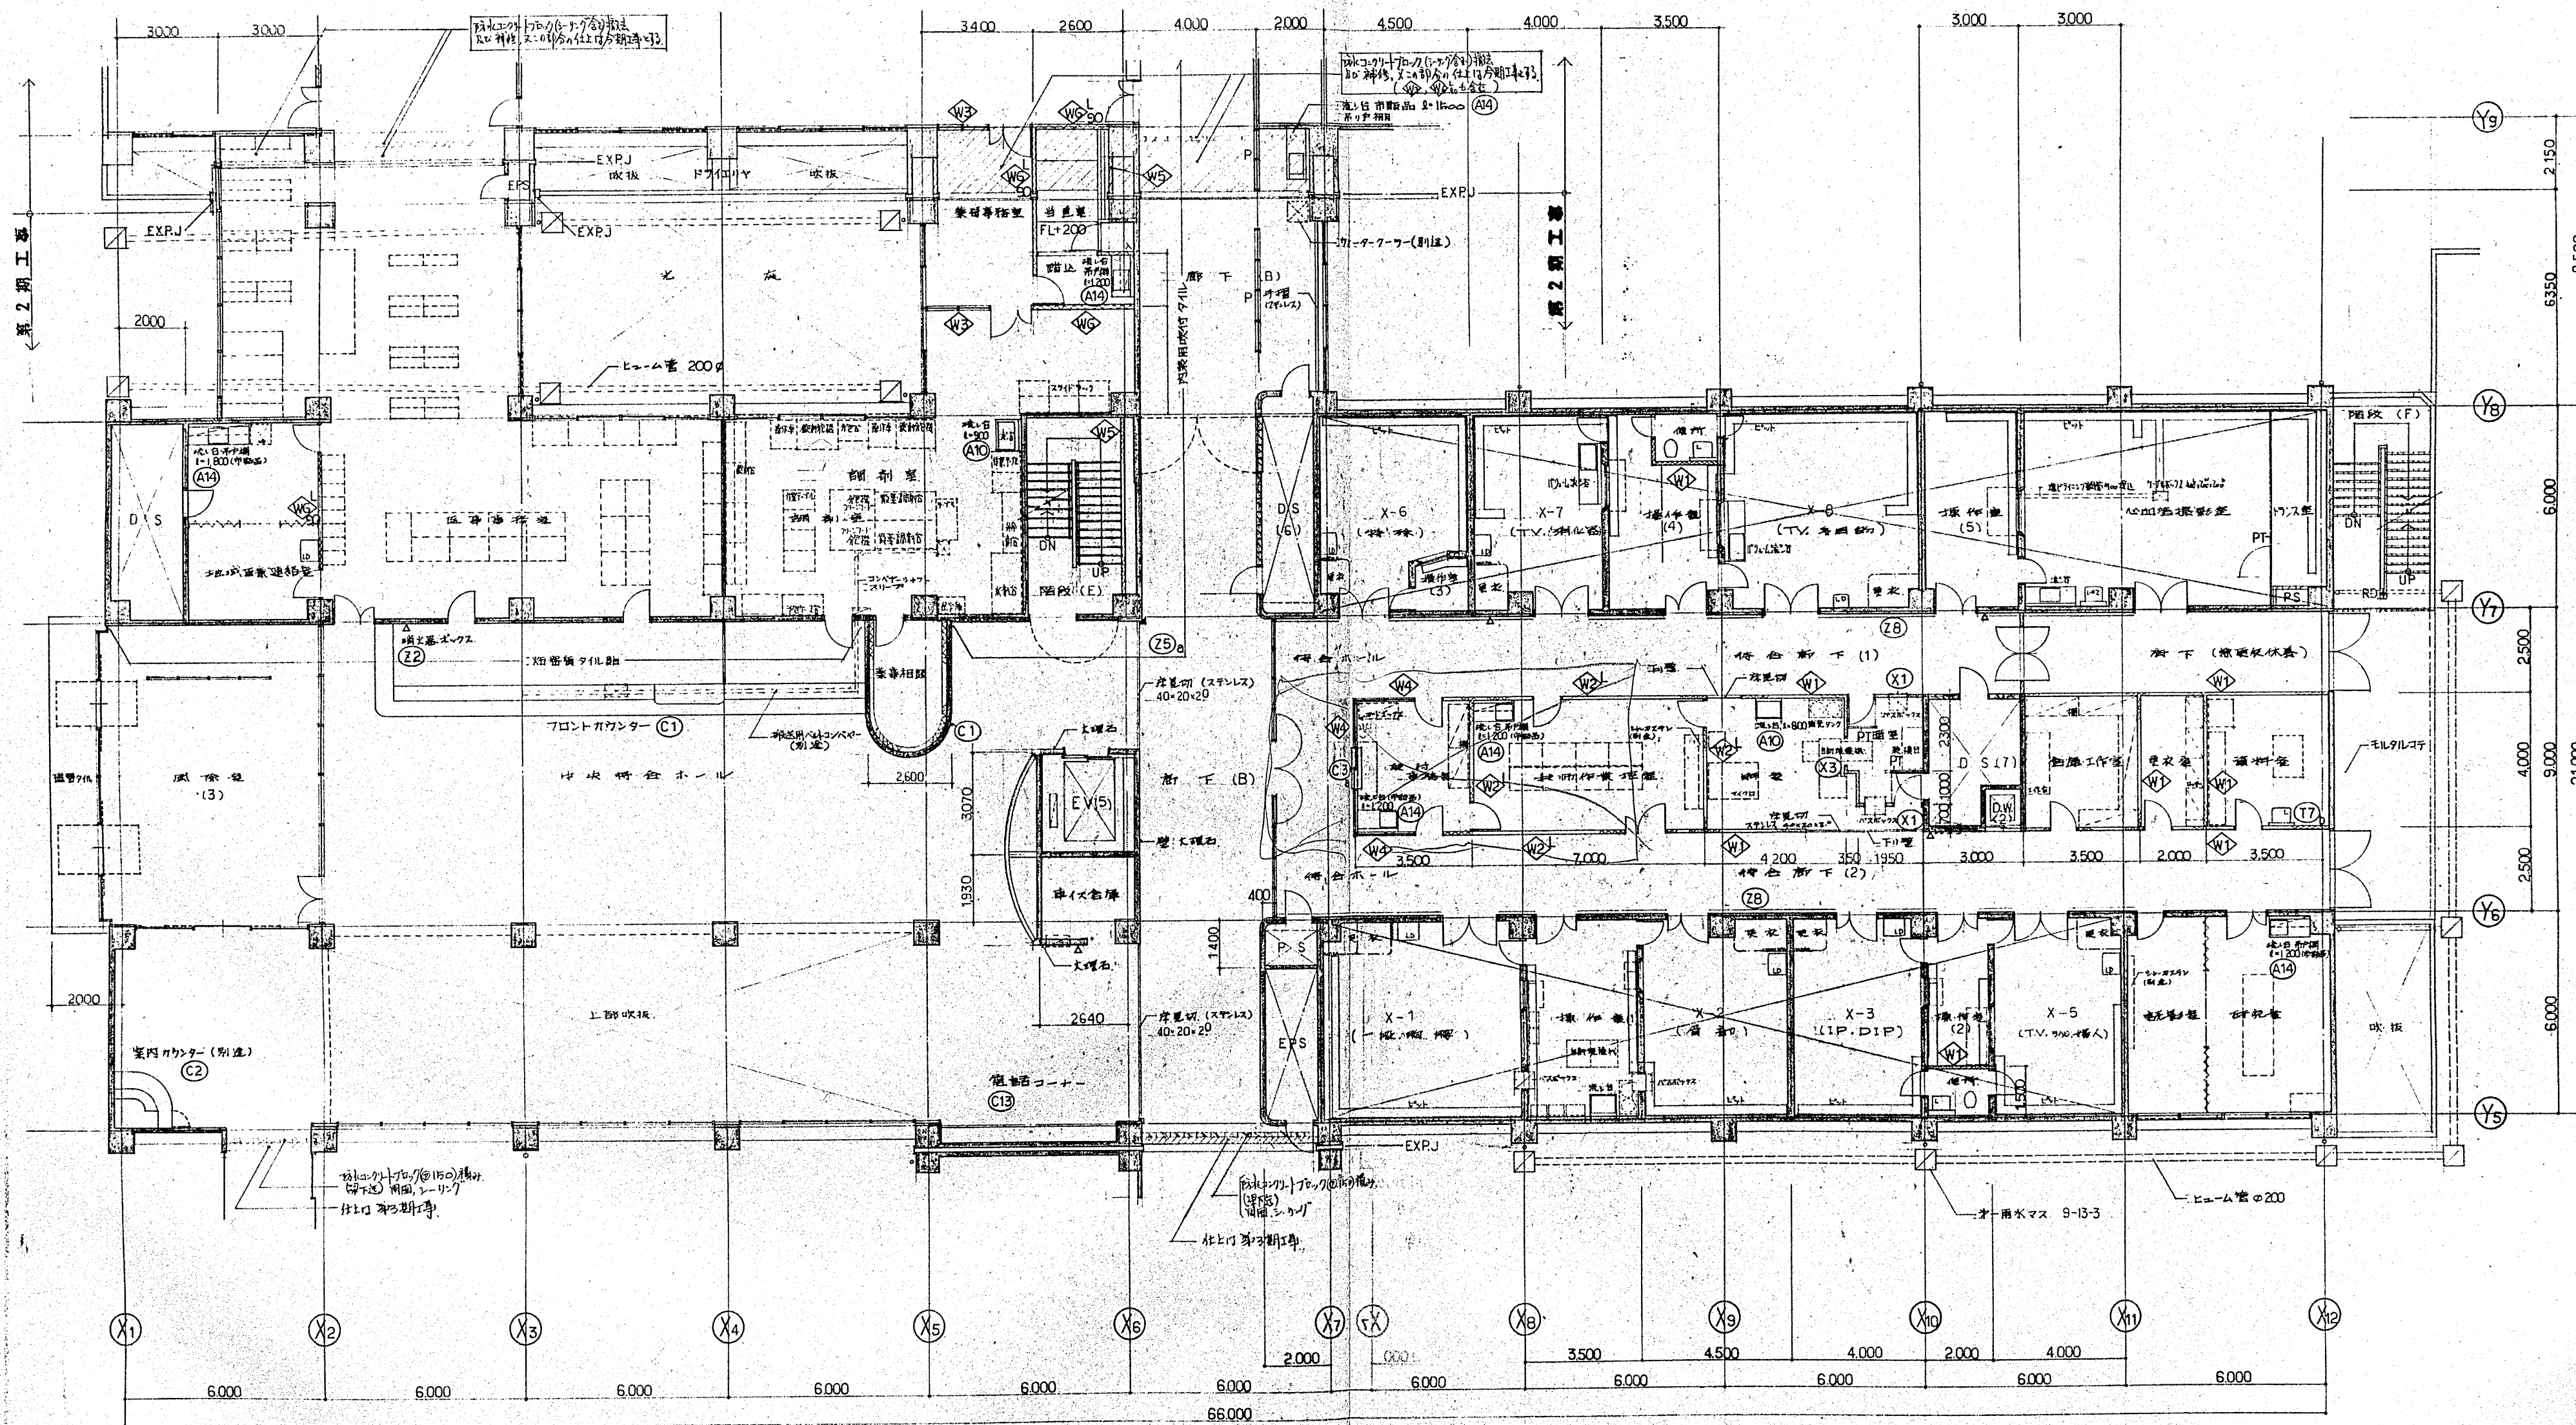

中央診療棟


建設事務所		小田原市立病院		建設工事設計図		図面番号
局長 係長 係員	1 階平面図	縮尺 1:100	設計番号	作成 6月 7日	32	
株式会社 伊藤喜三郎建築研究所						32

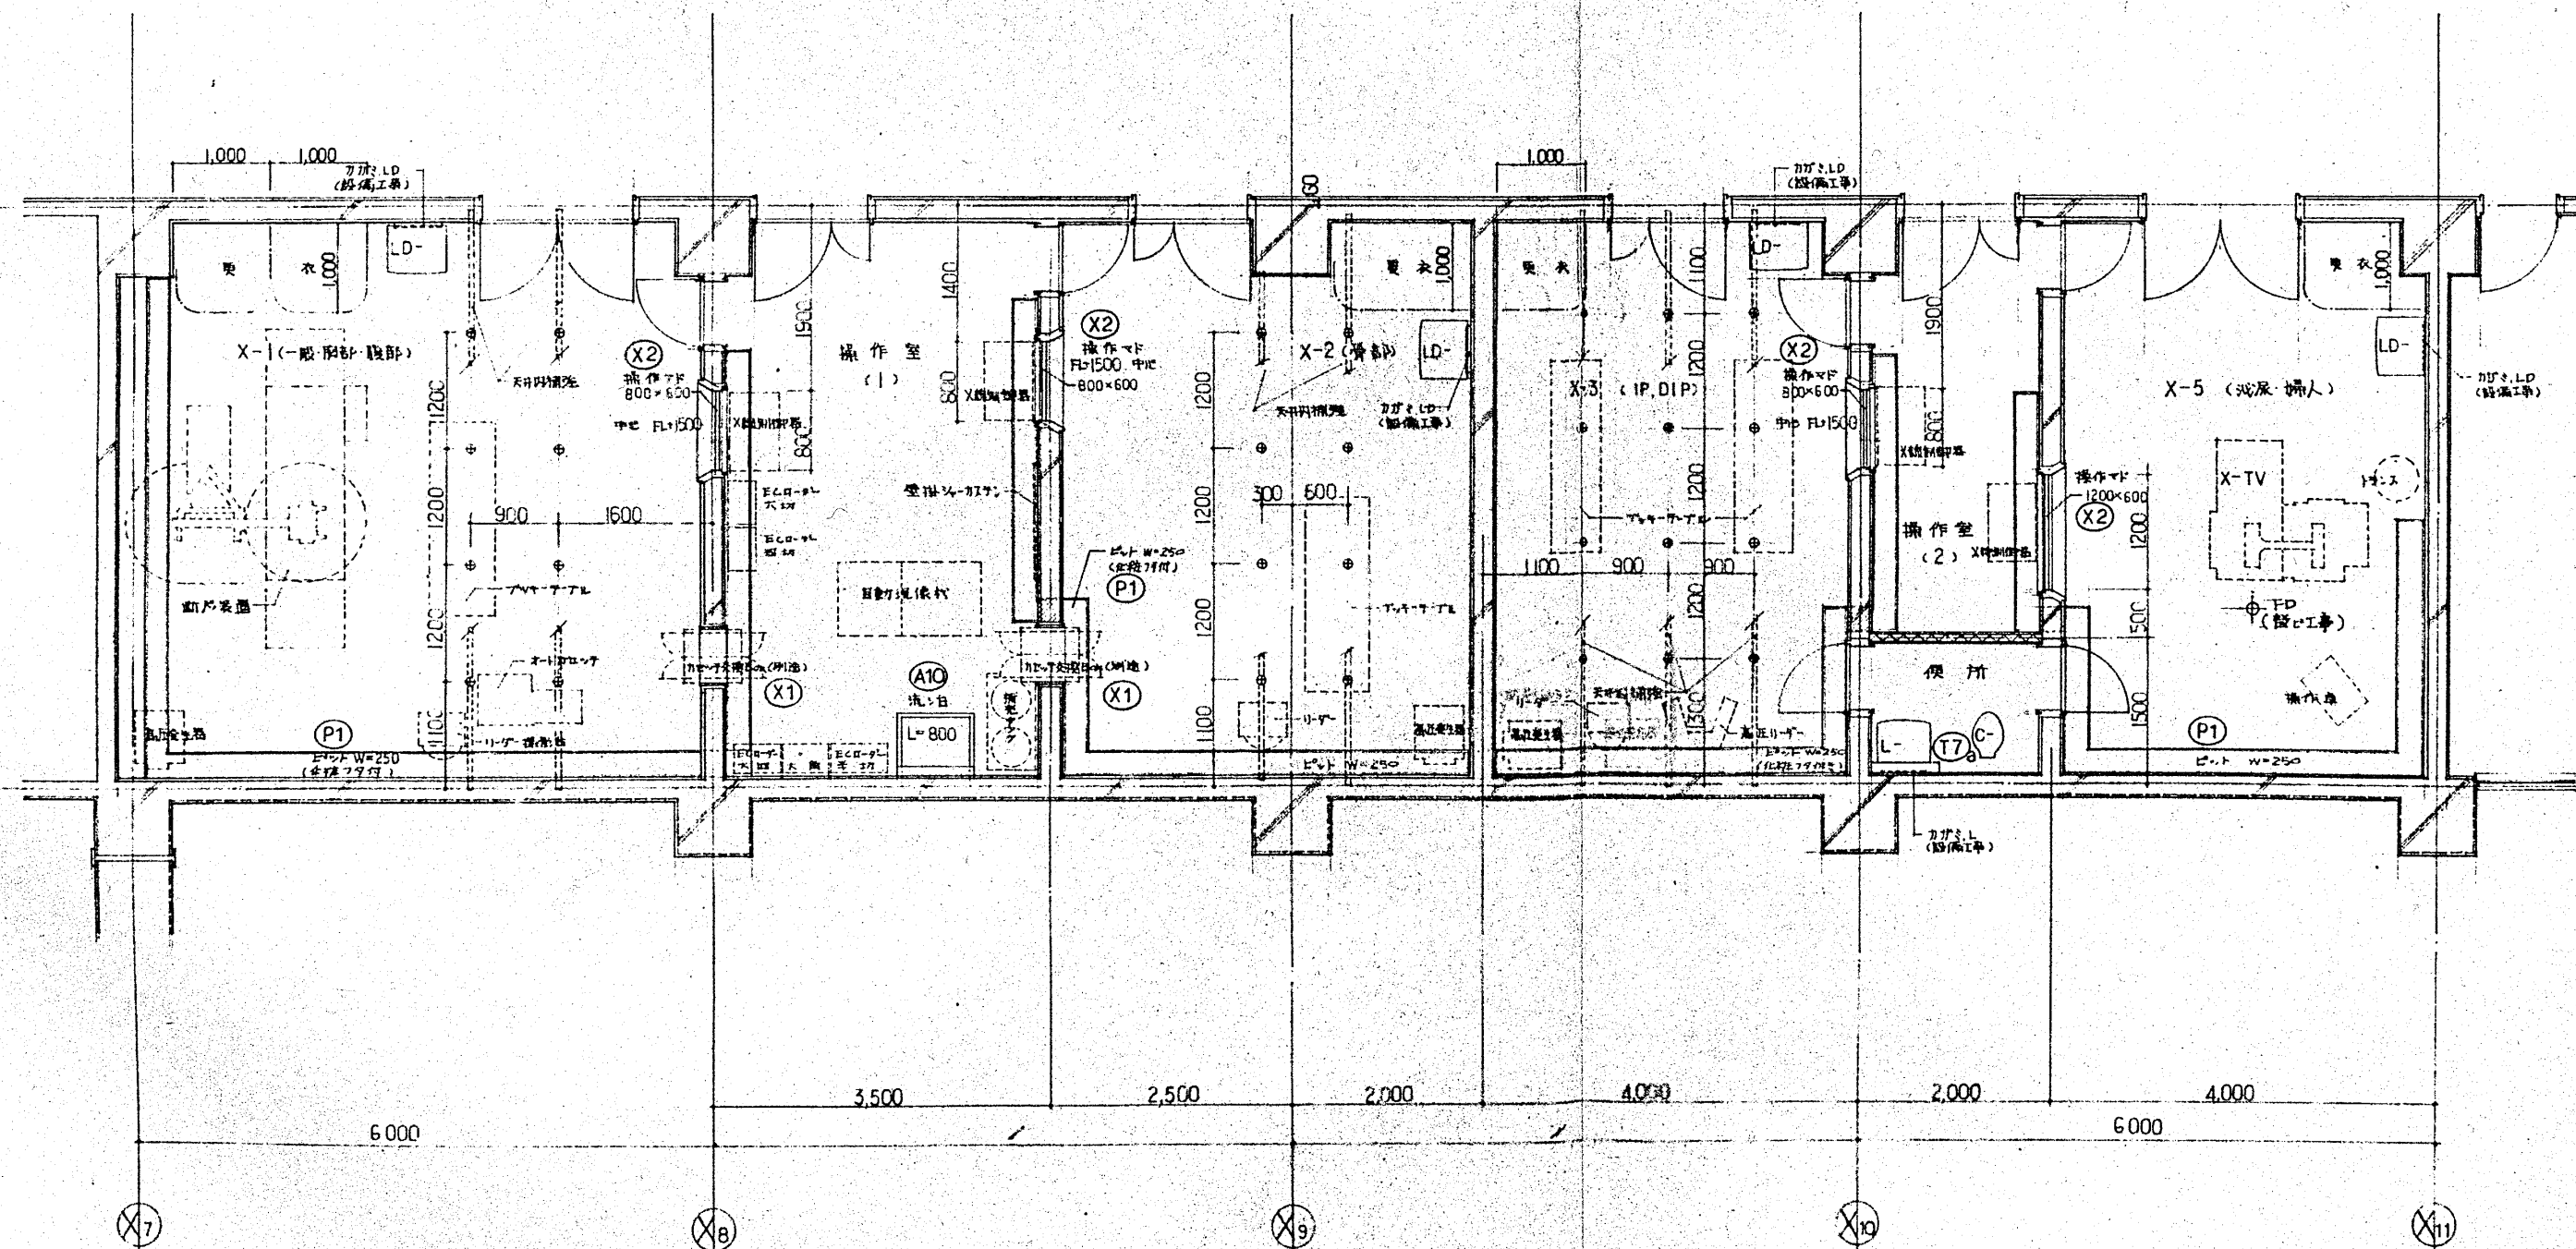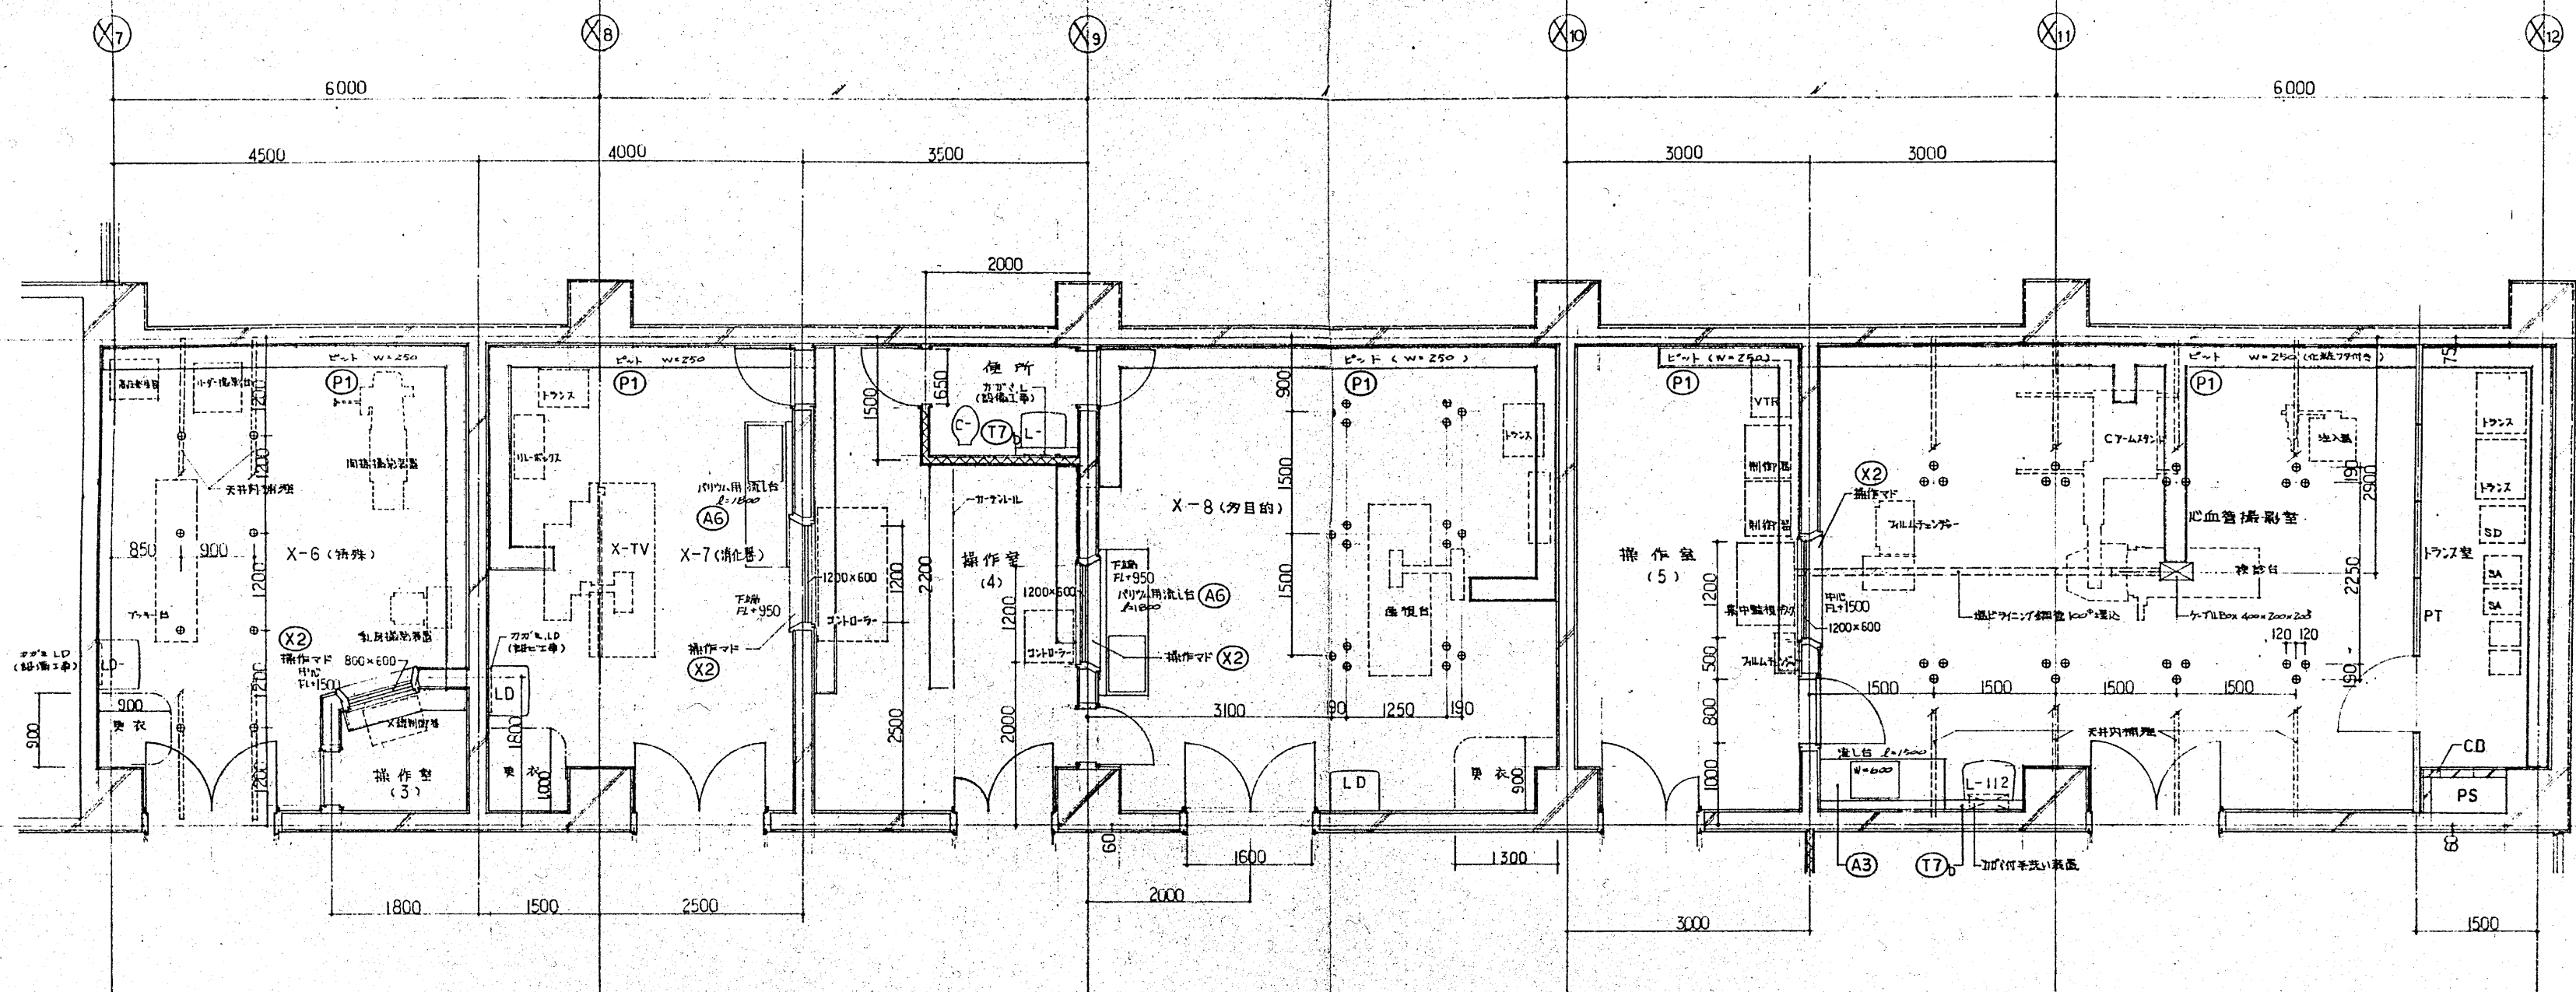



① 天井用アルミボルト 10本 (天井面30 x 100 下リ, 長さ100 x 200 程度)
 ② 天井用制限釘 100 x 50 x 5 (下リ天井面30 x 100 上リ)
 ③ 下リ天井面30 x 100 上リ, 長さ100 x 200 程度, 固定する。
 ④ 天井面30 x 100 上リ, 長さ100 x 200 程度, 固定する。

建設事務所		小田原市立病院		建設工事設計図	
局長 橋本 昌巳	副局長 橋本 昌巳	設計者 橋本 昌巳	設計者 橋本 昌巳	設計者 橋本 昌巳	設計者 橋本 昌巳
1階中央放射線部		1階中央放射線部		1階中央放射線部	
平面詳細図		平面詳細図		平面詳細図	
株式会社 伊藤 喜三郎 建築研究所		株式会社 伊藤 喜三郎 建築研究所		株式会社 伊藤 喜三郎 建築研究所	

中央診療棟


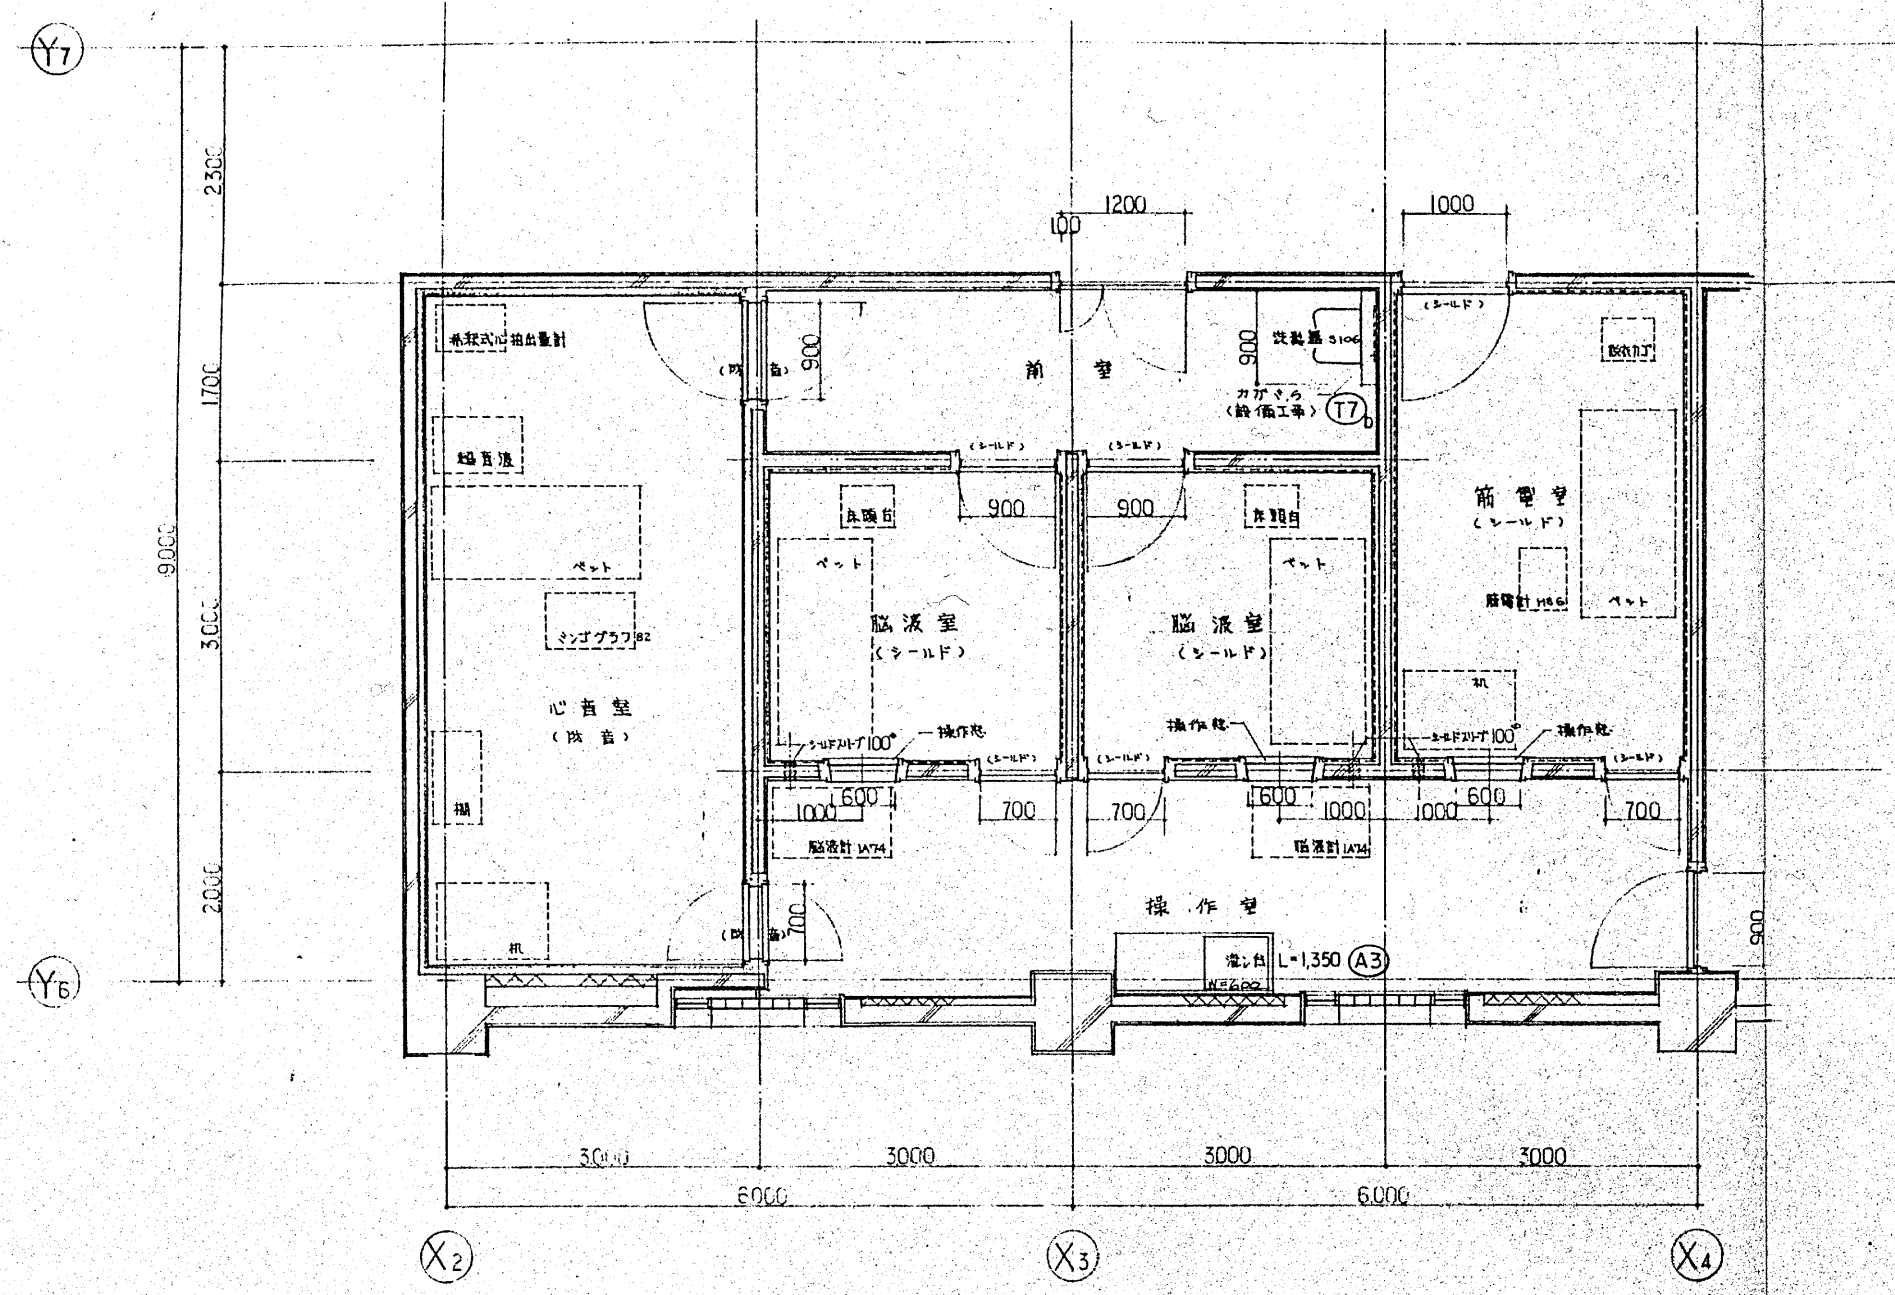




注：部分詳細図参照（図39参照）

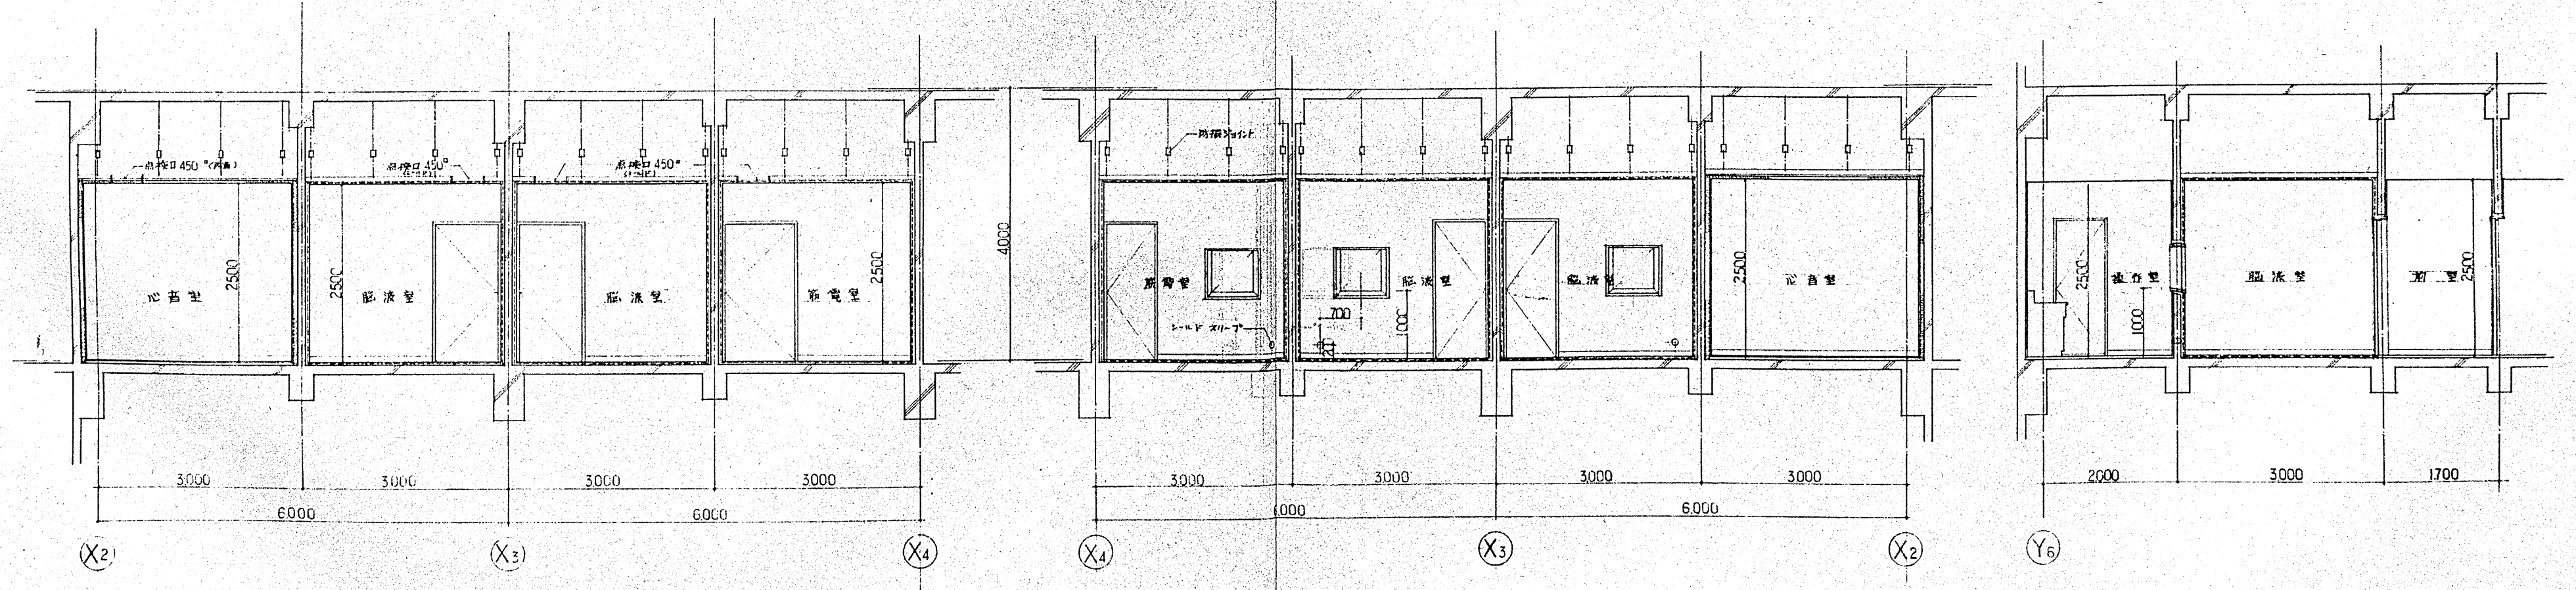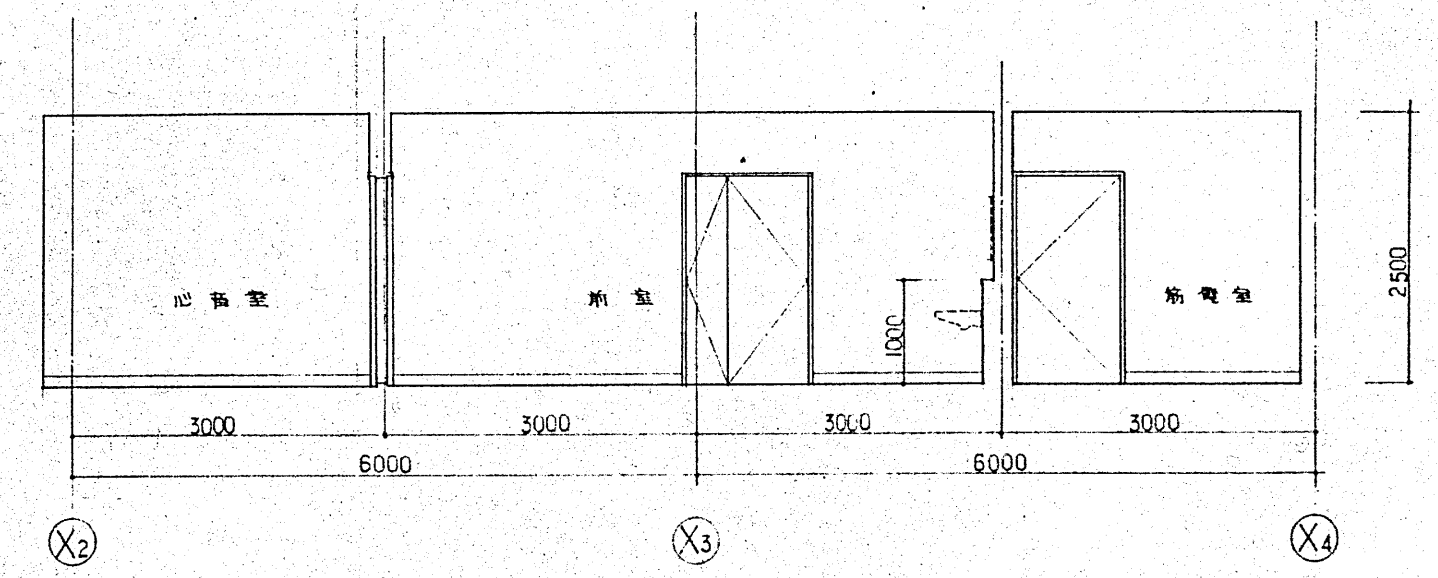







中央診療棟

建設事務所		小田原市立病院		建設工事設計図	
局長 伊藤 昌久	設計者 伊藤 昌久	図名 2階生理機能検査部	縮尺 1:50	設計番号	図面番号
平面詳細図・展開図	作成 昭和56年7月	図名 2階生理機能検査部	縮尺 1:50	設計番号	図面番号
株式会社 伊藤 昌三郎 建築研究所		一級建築士事務所登録番号 第2215号		一級建築士登録番号 第05770号	



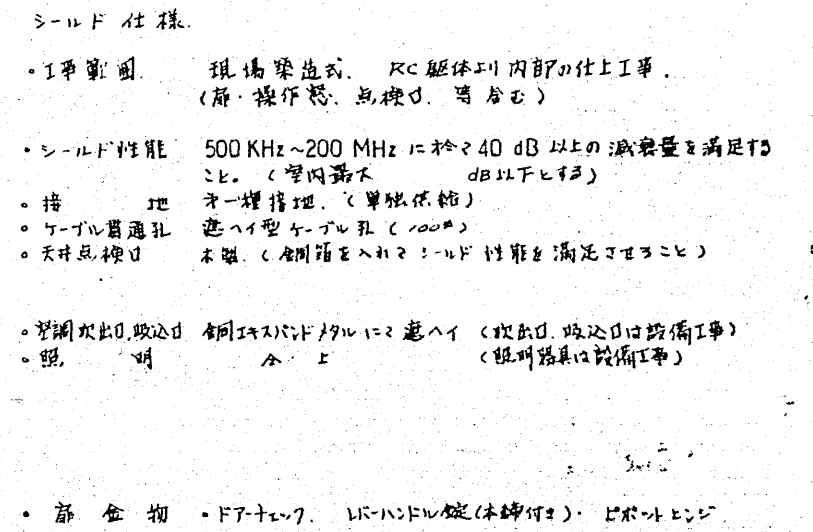
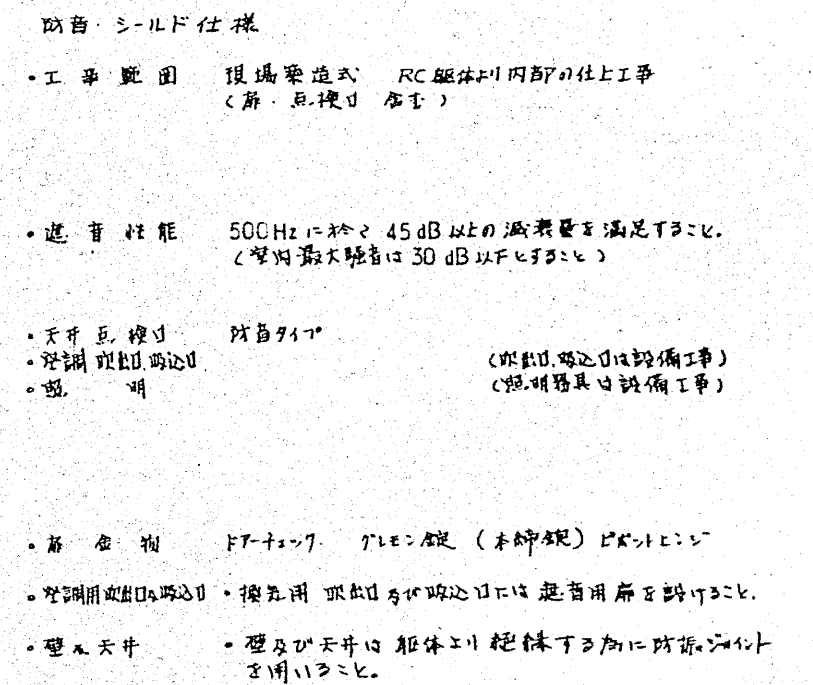

$$S = 1:5 \cdot 1:3$$

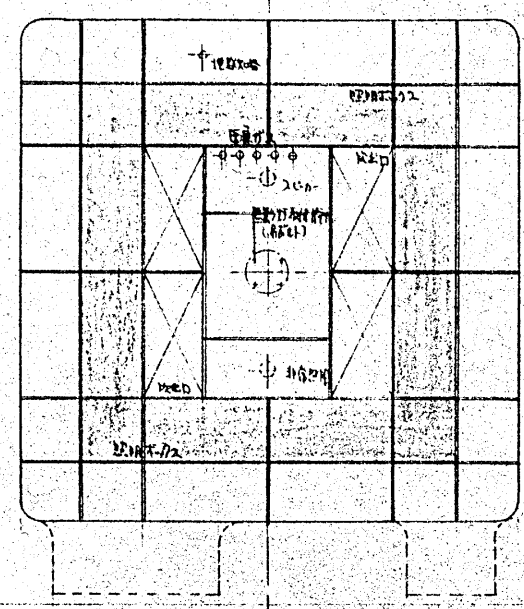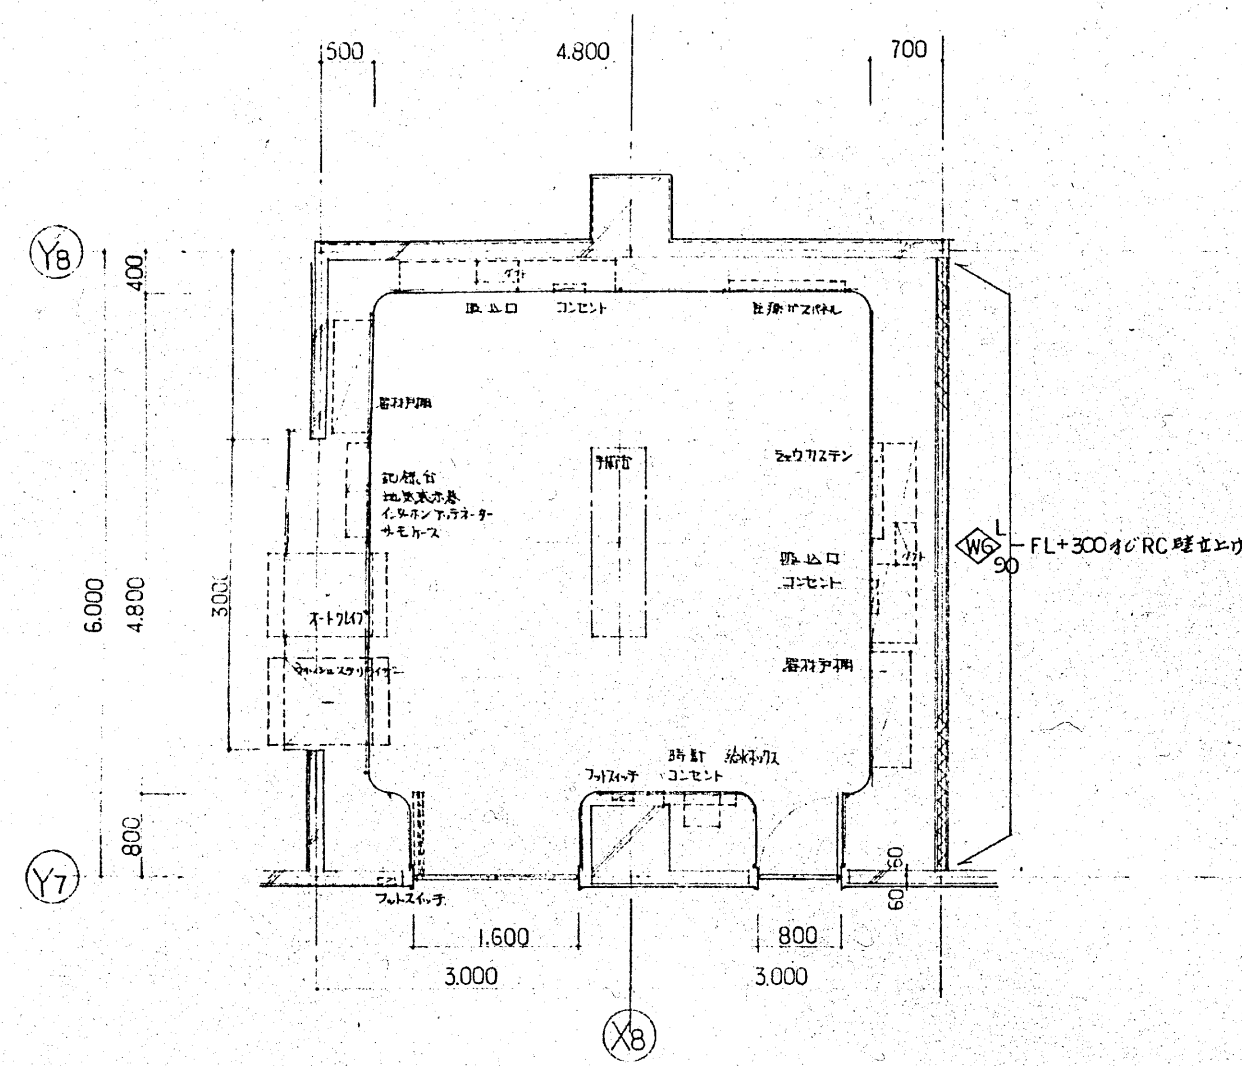


OP-1 (3階 防水仕様 E-1, 壁 FL+300 の位置に注意)

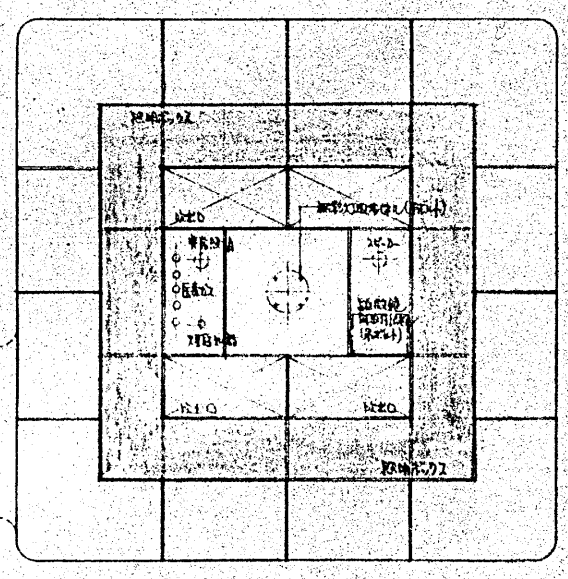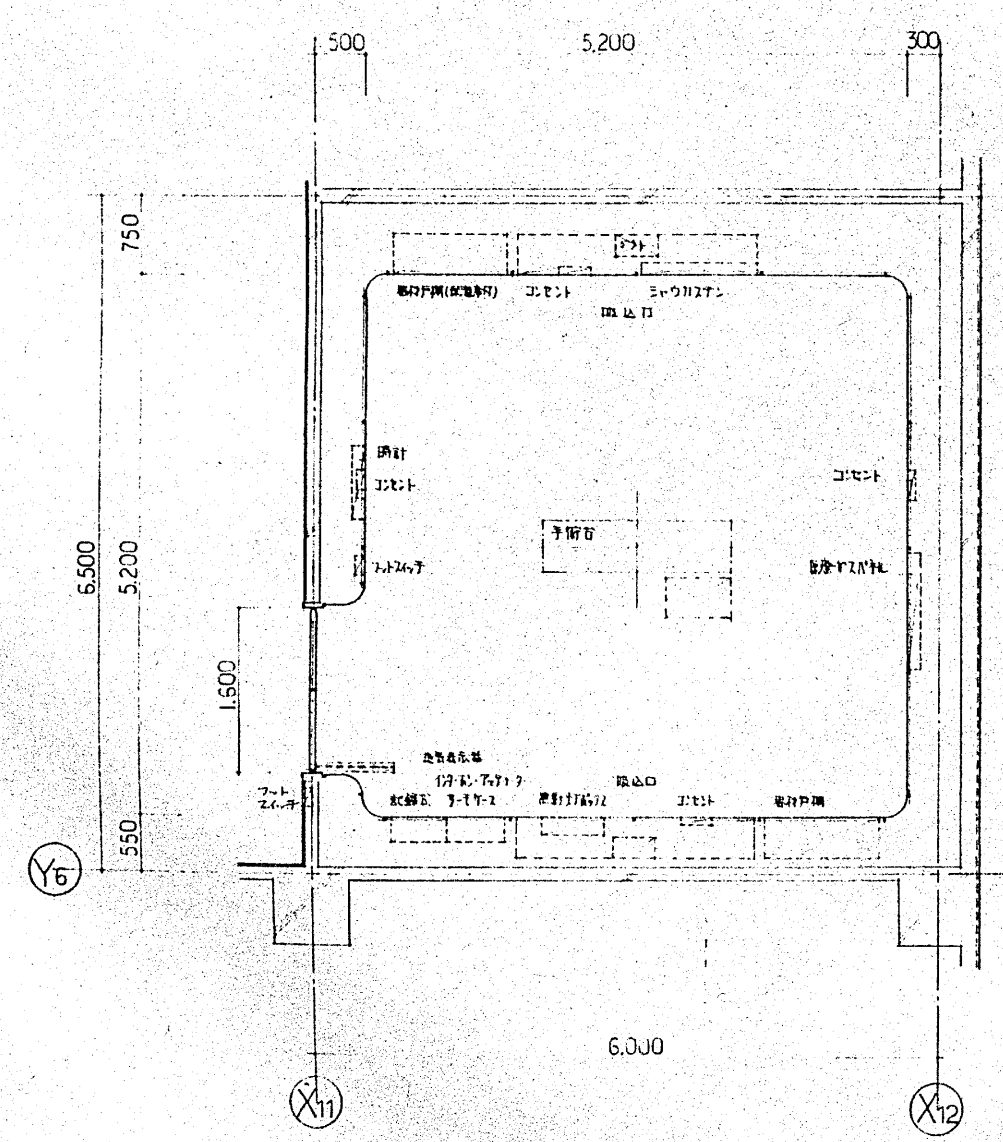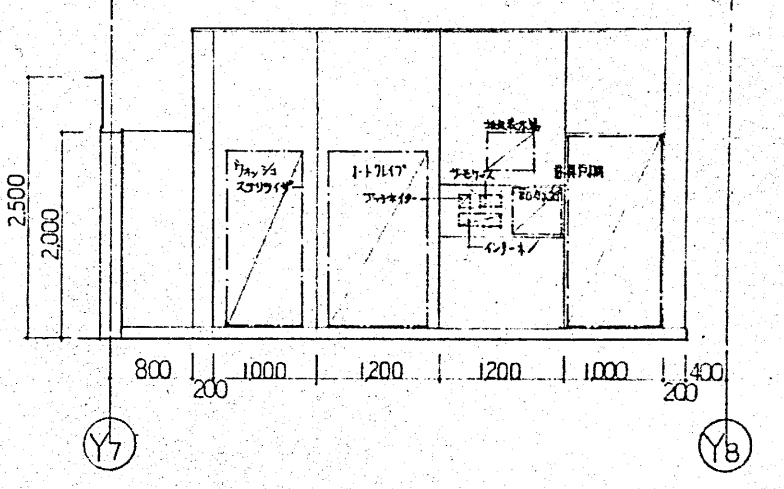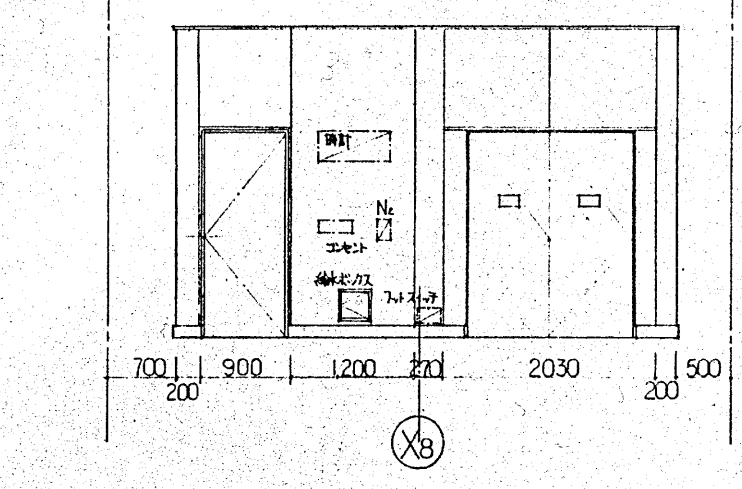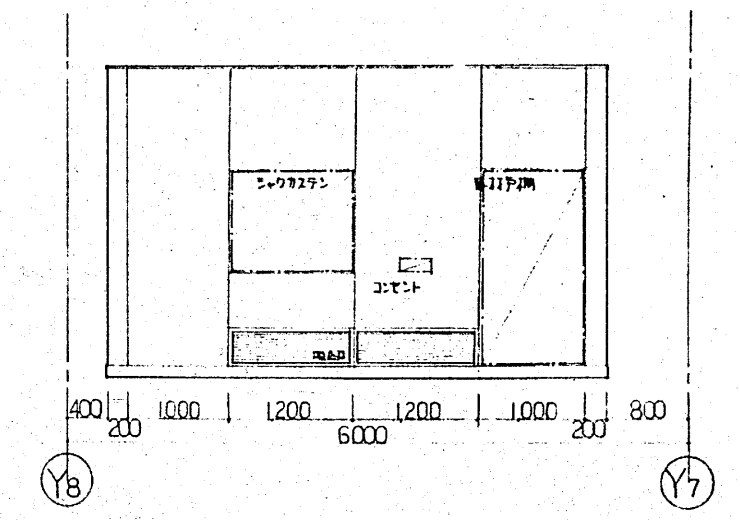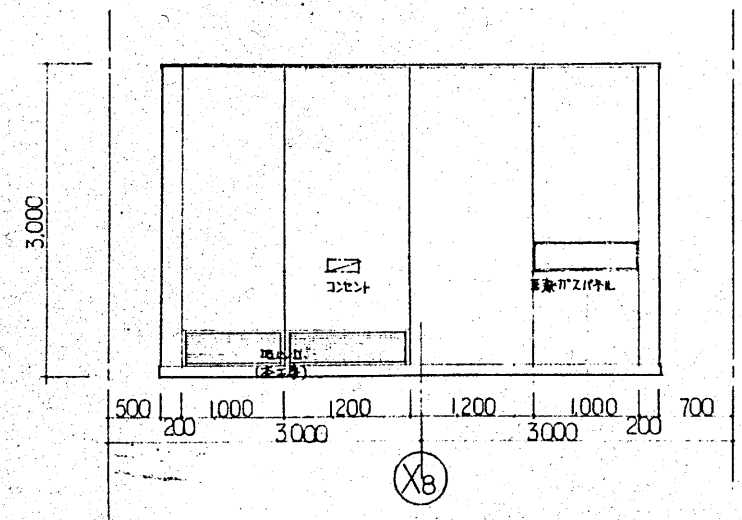


OP-4

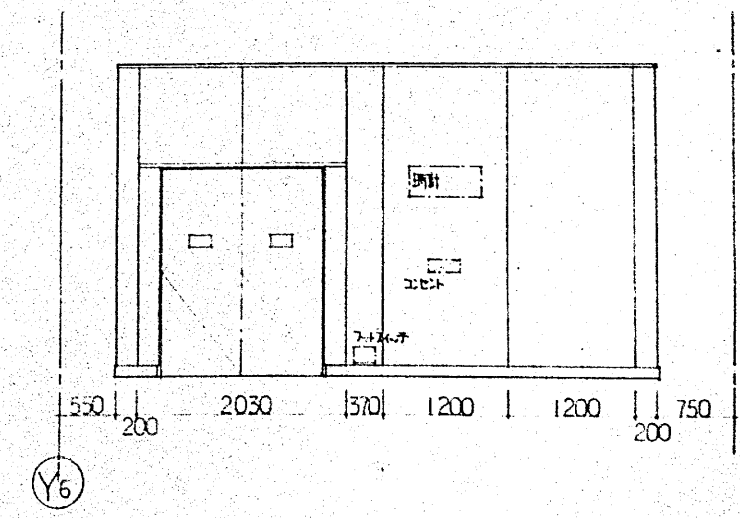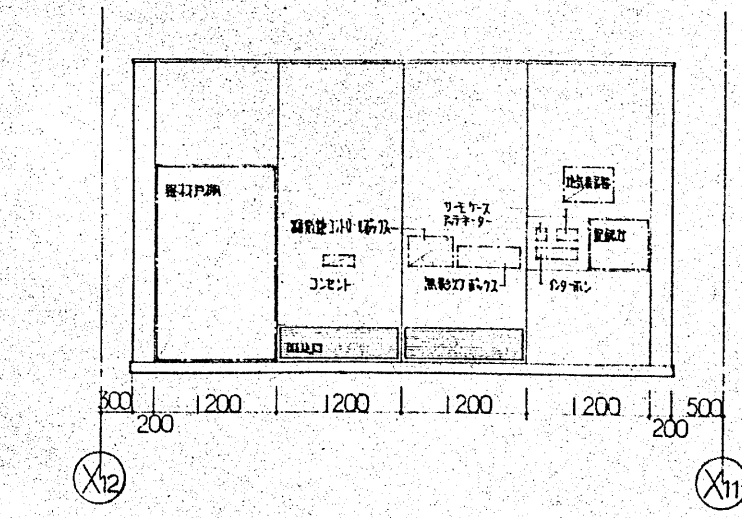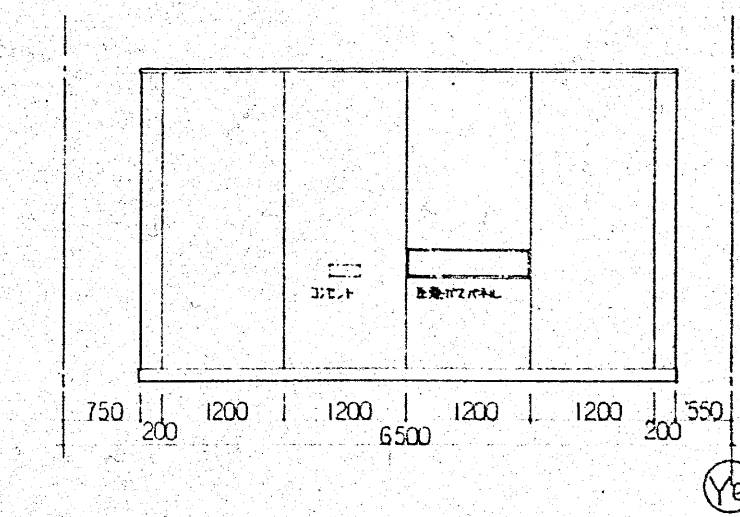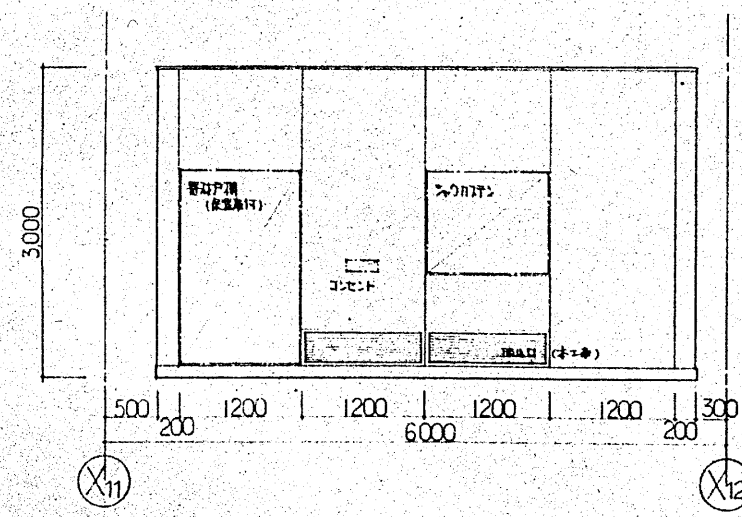











建設事務局		小田原市立病院		建設工事設計図	
局長 佐藤 昌	図 3階 OP-1 OP-4	縮尺 1:50	設計番号	図面番号	40
作成 6年 7月 日	詳細図	作成 6年 7月 日	図面番号	40	
株式会社 伊藤喜三郎建築研究所		一級建築士事務所登録番号 第2215号		二級建築士登録番号 第05770号	


手付金通し詳細 ①① ~ ①⑩ 参照
各バネル切取工事は、バネル工事とする。
鋼筋コンクリートは鉄筋(04)に準ずる。
鋼材は、JIS(S45C)基準とする。
(6.6の電気工事)

NO. 40面 ~ 42面迄

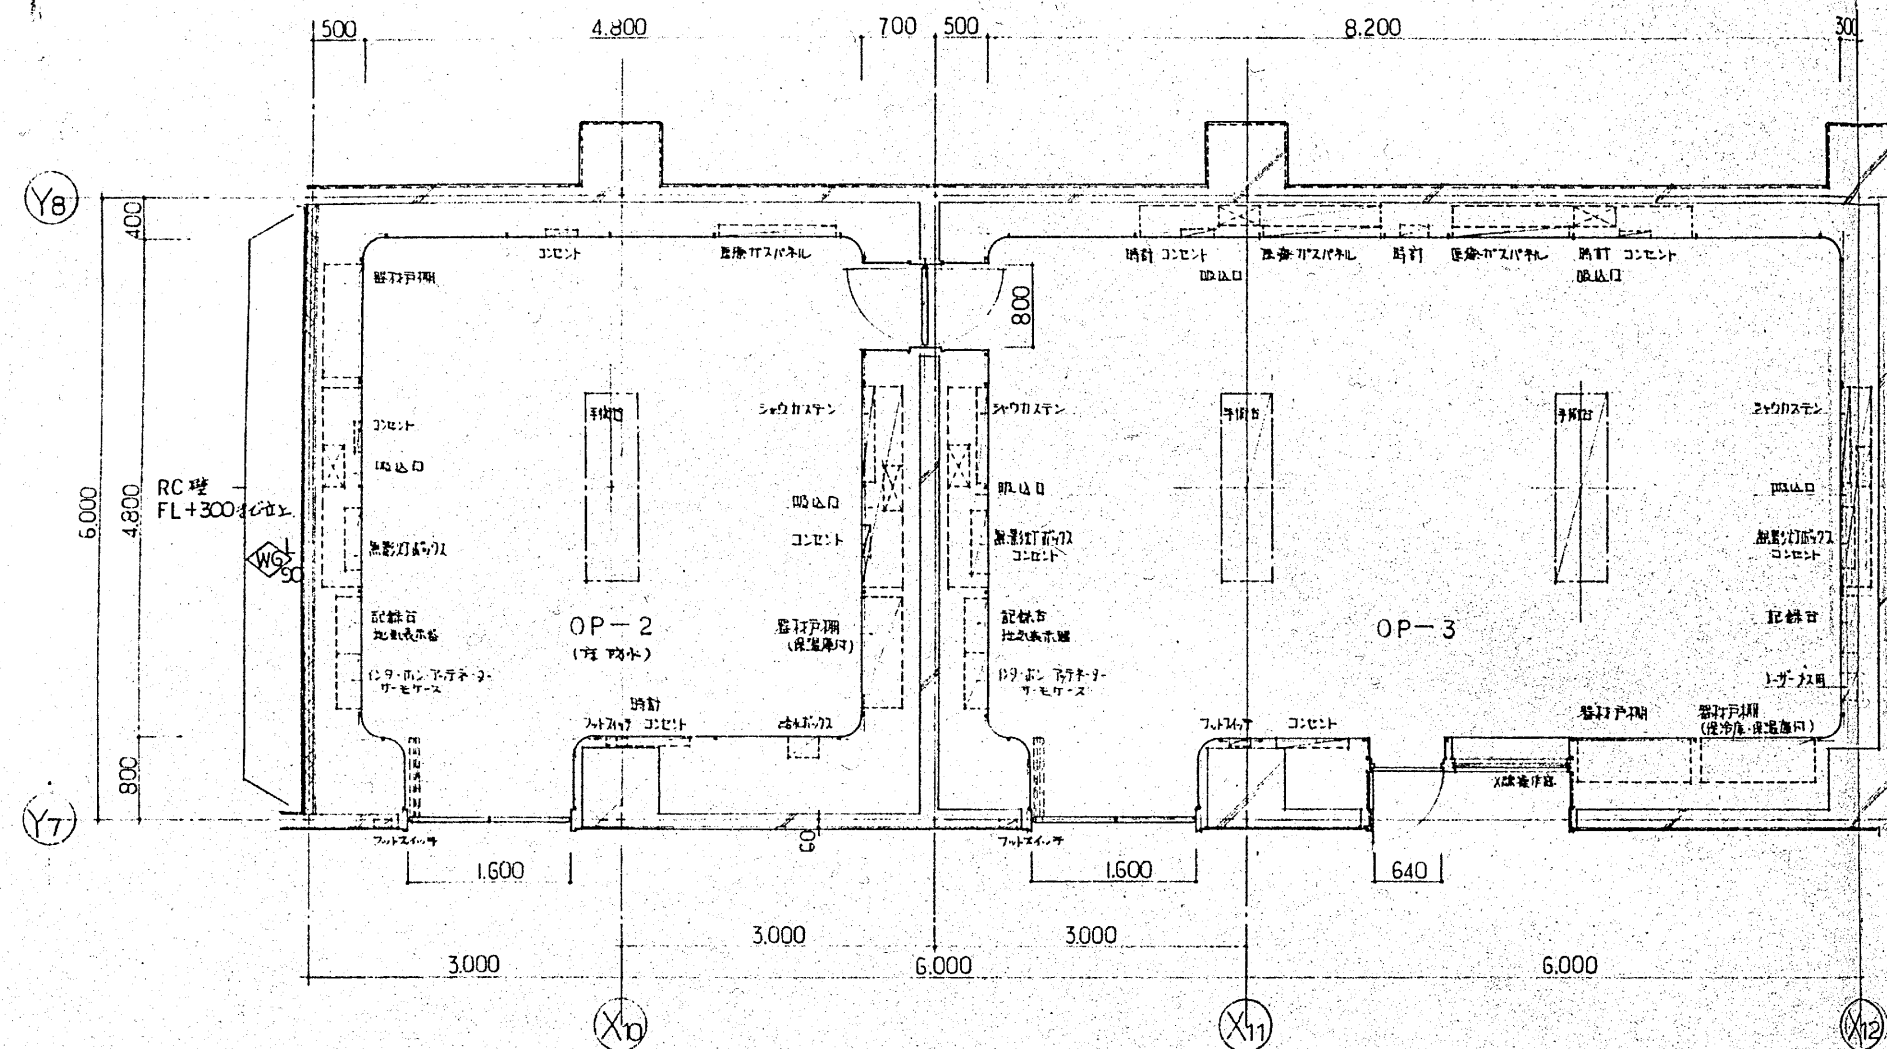

OP-2・OP-3 (OP-2、床板木付構、E-1、壁FL+300オビセツ)

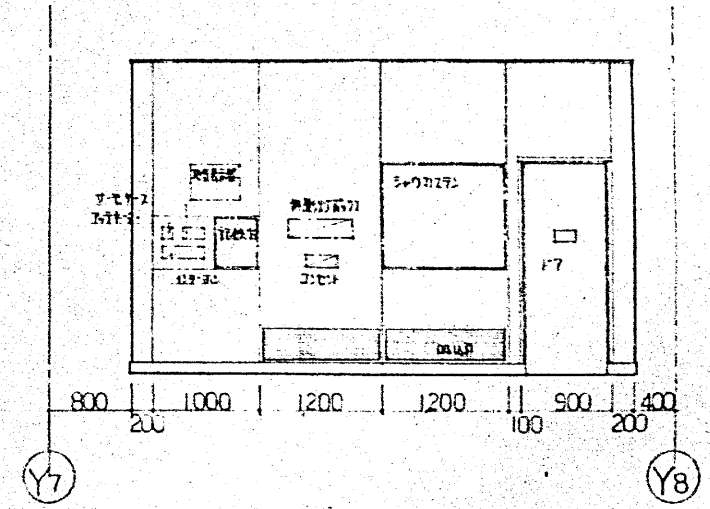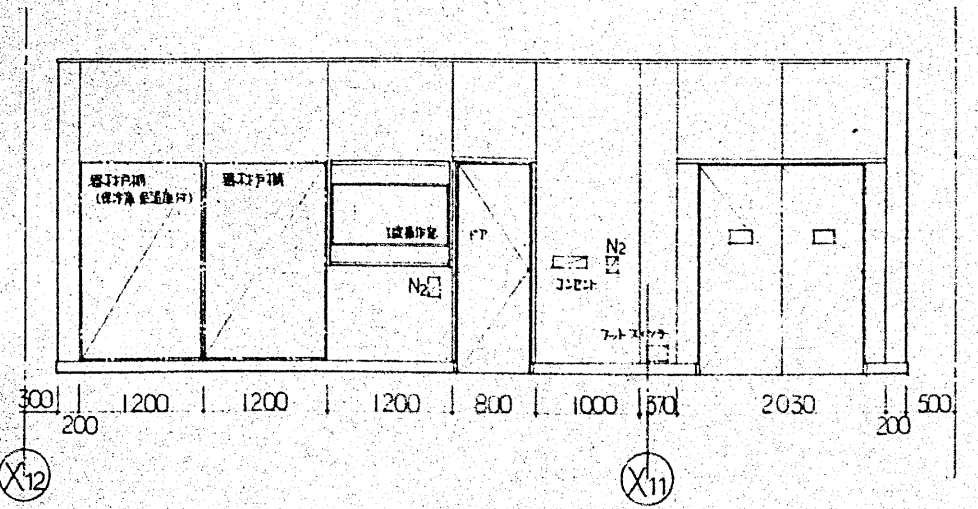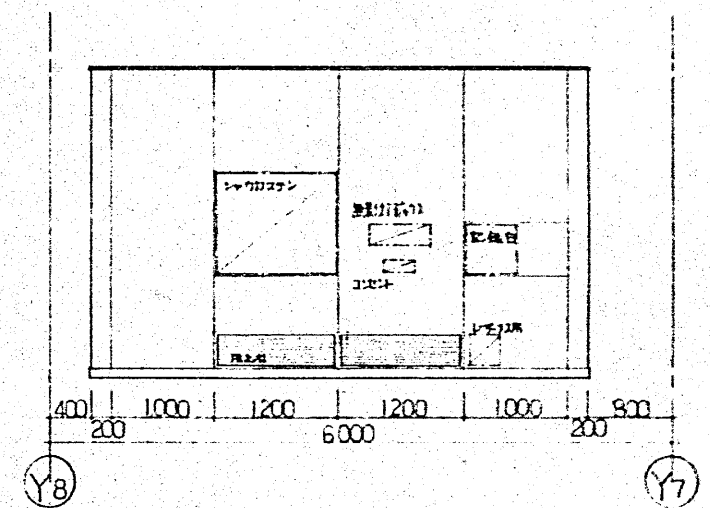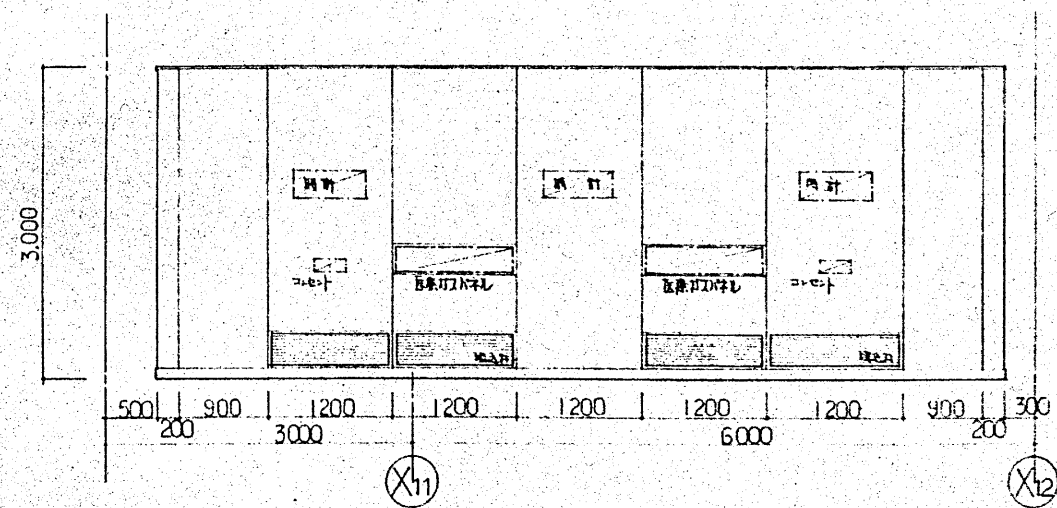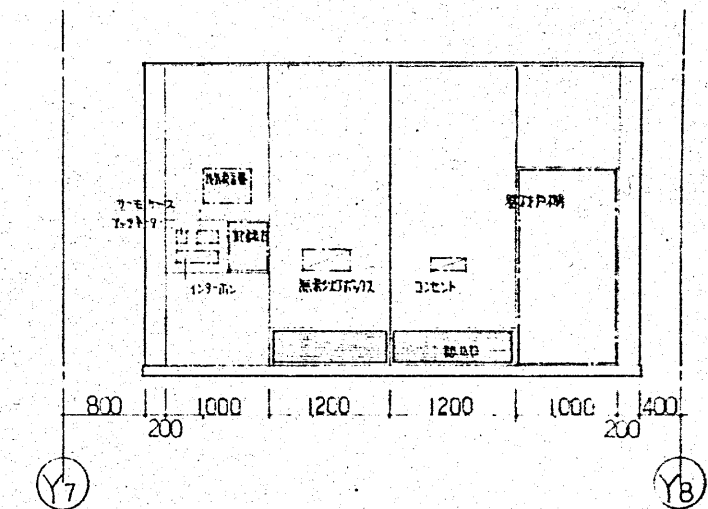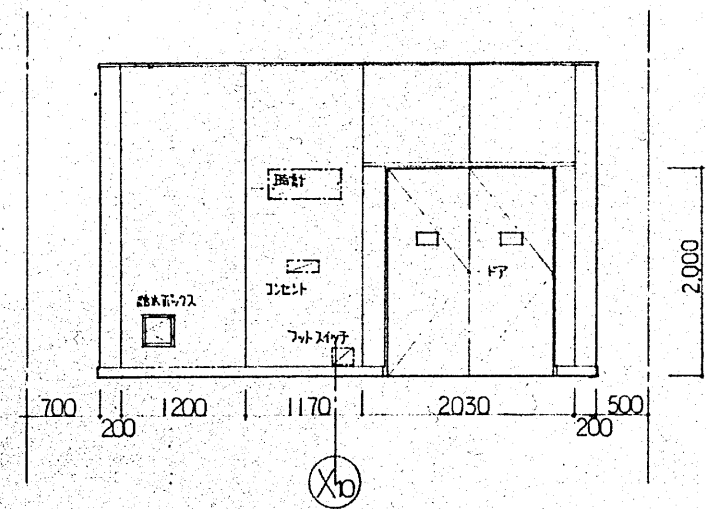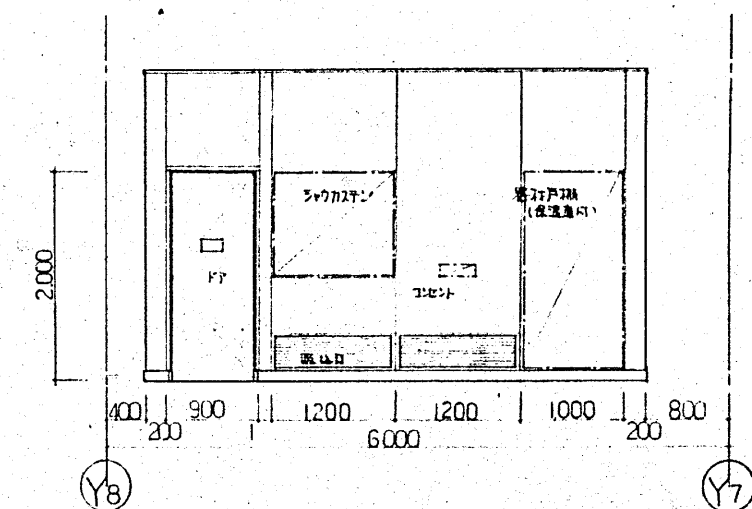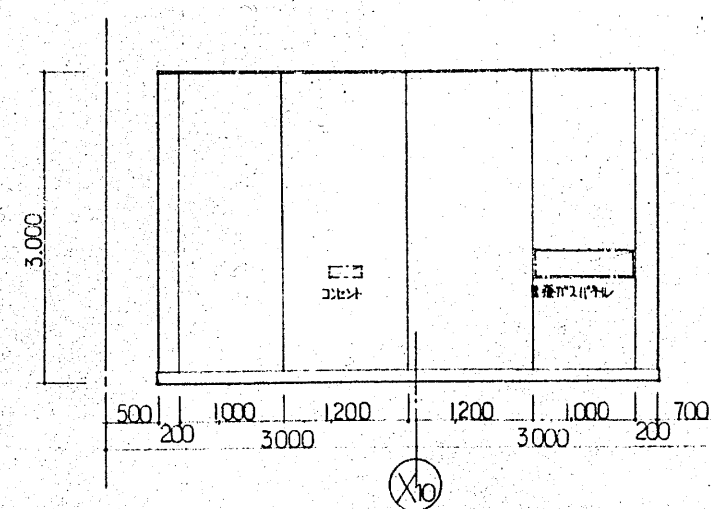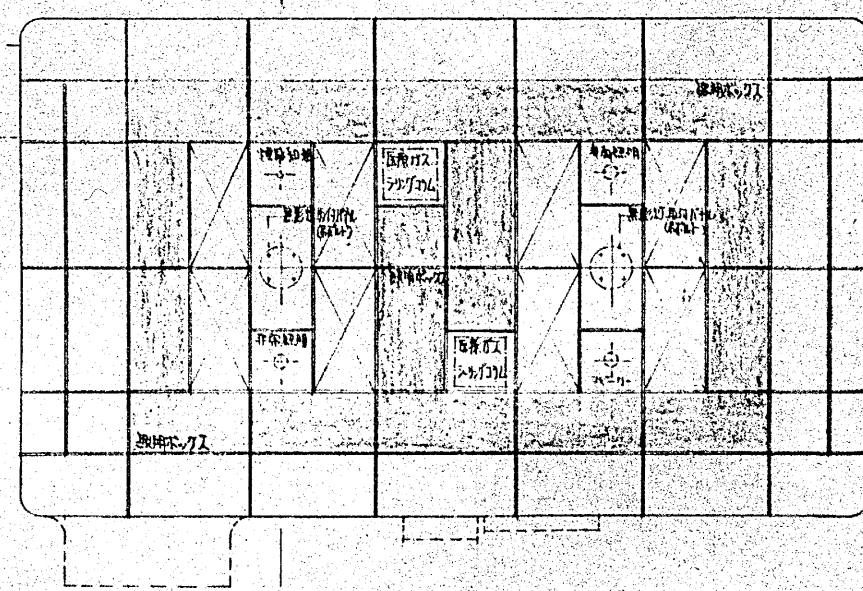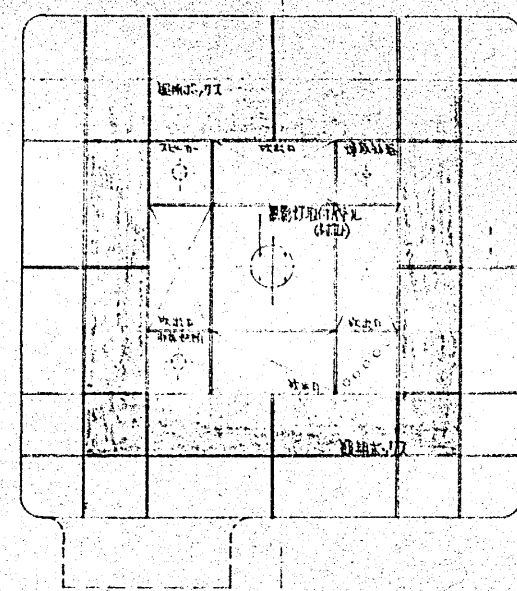

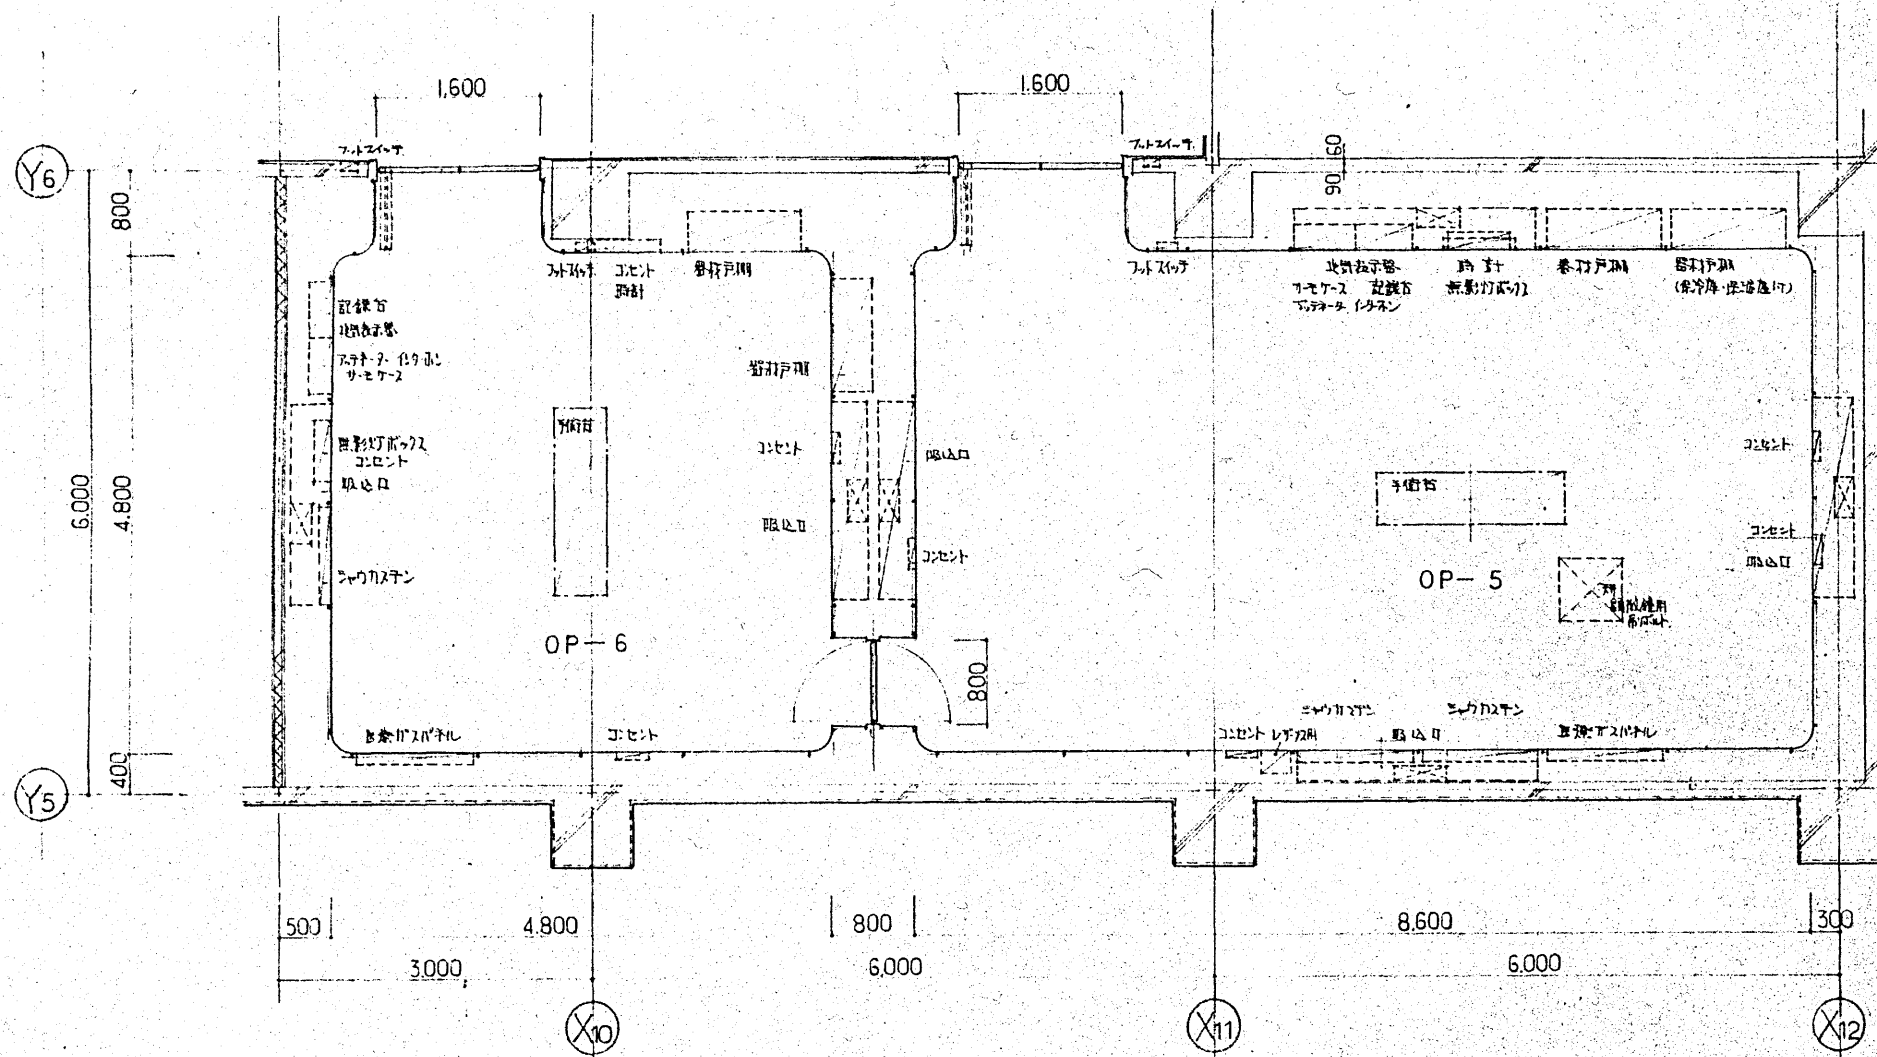

OP-5・OP-6

