

小田原市立病院建設工事設計図

第2期工事(中央診療棟)

建築工事

原図 108枚 構造図 43枚



株式会社 伊藤喜三郎建築研究所

KISABURO ITOW ARCHITECTS & ENGINEERS INC.

建屋及び施設 〈中央診療棟〉	No.	図面名称	縮 尺		建屋及び施設 〈中央診療棟〉	No.	図面名称	縮 尺	
意匠	1	図面リスト			意匠	73	詳細目 (1) DT-W1~W3		1/20
	2~4	特記仕様書 (1)~(3)				74	(2) DT-A1~A4		
	5	工事区分表				75	(3) DT-A5~A8		
	6	案内図・配置図	1/300	1/1000		76	(4) DT-A9~A12		
	7	面積計算表・求積図		1/600		77	(5) DT-A13~A16	1/5	1/20
	8	凡 例				78	(6) 中央待合ホールの受付カウンター (DT-C1)	1/5	1/20 1/50
	9~12	屋 内 仕 上 表 NO.1~NO.4				79	(7) DT-C2~C5		1/20
	13	ドット伏図及び各種図		1/200		80	(8) DT-C6~C9		
	14~18	平面図 B1F~PH1F				81	(9) DT-C10~C13		
	19~21	西側・北側立面図・南側・東側立面図				82	(10) DT-D1~D4	1/5	1/20 1/50
	22~23	断面図 (1)(2)				83	(11) DT-O1~O3		1/20
	24	配管図 (1) Y8通り X1通り	1/10	1/50		84	(12) DT-O4~O7	1/5	1/20
	25	(2) X12通り、吹抜部分	1/20	1/50		85	(13) DT-O8~O11	1/3	1/5 1/30
	26	渡り廊下A-B断面図		1/50		86	(14) DT-P1~P4	1/2	1/5 1/10
	27	E階段詳細図	1/3	1/20 1/50		87	(15) DT-T1~T4		1/20
	28	F		1/20 1/50		88	(16) DT-T5~T8		
	29	渡り廊下(B)・屋上スロープ詳細図		1/50		89	(17) DT-X1~X4		1/5 1/20
	30	エレベーター (EV 5) ダムウェイター (DW 2) 詳細図	1/10	1/50		90	(18) DT-Z1~Z4		
	31~34	平面詳細図 B1F~3F		1/100		91	(19) DT-Z5~Z8	1/1	1/5 1/10
	35	B1F放射線診断治療部平面詳細図・展開図		1/50		92~96	サインキープラン		1/300 1/200
	36	1F中央待合ホール天井伏詳細図・展開図	1/20	1/100		97	サイン DT A1 サイン特記仕様書		1/2 1/20
	37	1F中央放射線部平面詳細図		1/50		98	DT A2~A3		
	38	2F生理機能検査部平面詳細図・展開図		1/50		99	DT A2 付属リスト		
	39	2F生理機能検査・レントゲン・防音室詳細図	1/5	1/50		100	DT A4~A5		
	40	3F OP-1 OP-4 詳細図		1/50		101	DT B1~B2		
	41	3F OP-2 OP-3				102	DT B2 付属リスト		
	42	3F OP-5 OP-6				103	DT C2~C5		
	43	B1F~3F便所詳細図				104	DT C6~C9		
	44~47	B1F~PH1F天井伏図		1/200		105	DT C11~C13		
	48~52	B1F~4F建具キープラン				106	RJ薬液処理槽、平断面詳細図		
	53	建具表 (1) ACW		1/100		107	化学薬液中和槽、平断面図、詳細図		
	54	(2) SD・LD・AW・AG・SG・SSG・SS				108	自現機薬液槽詳細図、オイルポンプ庫・コーナーヒート		
	55	(3) AW (内部)							
	56	(4) AW (外部・内部)・AD・ACW							
	57	(5) SD (1)							
	58	(6) SD (2)・SG・SSG・SS・AG							
	59	(7) LD (1)							
	60	(8) LD (2)							
	61	(9) LD (3)							
	62	(10) LD (4)							
	63	(11) SSD		1/100					
	64	(12) SSW							
	65	(13) SW・GS・WD・H・SLD							
	66	(14) SSD・SSW・SW・SLD							
	67	(15) GS・SSL・SL・WD・H							
	68	パーティション表		1/100					
	69	玄関庇詳細図 (参考図)	1/3	1/10 1/20					
	70	屋上フェンス・屋上パラペット詳細図	1/5	1/20					
	71	カーテンウォール (フルロ) 部分詳細図	1/6	1/10					
	72	EXP.J 詳細図		1/3					
				構造	1~43	構造図一式			

工事仕様書


新設一式

中央診療棟

10 ① 花こう岩等の石張り
仕上りなどの種類
(10.2.1表・10.2.2表)
② 大理石張り
仕上りなどの種類
(10.3.1表)
③ テラゾプロシ張り
④ 敷石および階段石
11 ① 陶磁器質タイル張り
タイルの種類
② 珪藻土タイル張り
珪藻土タイルの種類
12 ① 樹皮
② 造作材にラワンを
用いる場合の防虫処理
13 ① 長尺重畳敷板おき
② 重畳石組スレートおき
③ と
④ ルーフドレン
14 ① 軽量鉄骨天井下地
② 軽量鉄骨壁下地
③ 金属板形成張り
④ チリロムクラブ
⑤ インサート
15 ① 防火材料
② 防水材料
③ プラスターセリ
④ セメント厚付吹付け
⑤ 合成樹脂エマルジョン
⑥ 珪藻土吹付け
⑦ 珪藻土吹付け
⑧ ロックウール吹付け
⑨ 硬質珪藻土
⑩ 保水剤
16 ① アルミニウム製建具
② 鋼製建具
③ 鋼製建具
④ 鋼製建具
⑤ ステンレス製建具
⑥ 自動扉
⑦ 電撃シャッター
⑧ 電撃シャッター
⑨ 建具用金物
⑩ ガラス
⑪ ガラスのはめ込み
⑫ 建具周囲のシーリング
⑬ 建具の開口部
⑭ ガラス板防止フィルム
⑮ ガラスフロアック


[illegible]

項目										項目										項目										項目											
意匠	構造	空調	衛生	電気	給水	排水	別	備考		意匠	構造	空調	衛生	電気	給水	排水	別	備考		意匠	構造	空調	衛生	電気	給水	排水	別	備考		意匠	構造	空調	衛生	電気	給水	排水	別	備考			
建物及 工作物	医療用ポンプ室	○	○							開口部 スリッパ等	鉄骨部、鋼管スリッパ	○									制	中央監視盤	イ、電気	○							鉄	金 等	金組金	イ、電気引込							
	ガスガバナード	○	○								ガスガバナード	○	○	○	○							ロ、空調								ロ、水道引込											
	給気等、排気等及びコンクリート風道	○	○								同上構造体開口部補強	○										ハ、衛生								ハ、下水道接続											
	ゴミ集積所	○	○								外壁貫通スリッパの防水	○	○	○	○							ニ、エレベーター								ニ、ガス引込											
	屋上換気室	○	○								貫通穴空漏れ補修	○	○	○	○							ニ、エレベーター								本、電話											
	煙突	○	○								外壁貫通スリッパの防水	○	○	○	○							ニ、エレベーター								各種料金（基本料、使用料金共）											
	ゴミ集積所	○	○								外壁貫通スリッパの防水	○	○	○	○							ニ、エレベーター								イ、給水											
	マニホールド機	○	○								外壁貫通スリッパの防水	○	○	○	○							ニ、エレベーター								ロ、ガス											
		○	○								外壁貫通スリッパの防水	○	○	○	○							ニ、エレベーター								ハ、電気											
		○	○								外壁貫通スリッパの防水	○	○	○	○							ニ、エレベーター								ニ、給水											
コンクリート 構造物等	給水用水槽（コンクリート槽）	○	○							動力	動力制御盤及び配管配線										仕 上	軽金属鉄骨天井下地の切込み及び補修	○								その他	実験台、検査台、実験機									
	排水槽・雨水槽	○	○								ボイラー操作盤及び二次配管配線												壁ボード下地の切込み及び補修	○	○	○	○				脱脂用冷蔵庫、保管庫										
	汚水槽・給排水槽・化学汚水槽	○	○								冷凍機用動力機作盤及び二次配管配線												点検口（床、天井、シャフト等）	○							滅菌水製造装置										
	R1排水貯留槽、中継槽	○	○								電動シャッター（自動）の二次配管配線及び	○											電気配線の切込み及び補修	○							滅菌水製造装置										
	消防用水槽	○	○								操作盤、押ボタン												電気配線の切込み及び補修	○							人工透析装置及び二次配管配線										
	発電機用冷却水槽	○	○								水中ポンプ防水ケーブル												電気配線の切込み及び補修	○							R1用各モニター										
	ハンドホールド	○	○								同上 制御盤への接続												電気配線の切込み及び補修	○							同上用二次配管配線										
	コンクリート構造物用タラップ	○	○								電動シャッター（自動）の二次配管配線及び	○											電気配線の切込み及び補修	○							医療用プレハブ冷蔵庫、冷凍庫										
	コンクリート構造物用マンホール	○	○								操作盤、押ボタン												電気配線の切込み及び補修	○							オートクレーン										
	コンクリート構造物の蓋板	○	○								電動シャッター（自動）の二次配管配線及び	○											電気配線の切込み及び補修	○							手術用洗浄器										
基礎 等	コンクリート構造物の蓋板	○	○							防災	防火戸										防火	機械室の暖房材内張り	○								その他	手洗い用洗浄器									
	コンクリート構造物の蓋板	○	○								防火戸												機械室、制御室のシンダーコンクリート	○							使用済装置										
	コンクリート構造物の蓋板	○	○								防火戸												フード化粧廻り	○							資料用冷蔵庫										
	コンクリート構造物の蓋板	○	○								防火戸												アコーデオンカーテン	○							衛生用二次配管一及び配管										
	コンクリート構造物の蓋板	○	○								防火戸												ブラインド	○							消毒工事に伴う医療器具の搬送工事										
	コンクリート構造物の蓋板	○	○								防火戸												カーテン	○							別途工事に伴う医療器具の搬送工事										
	コンクリート構造物の蓋板	○	○								防火戸												カーテンレール	○							製氷器										
	コンクリート構造物の蓋板	○	○								防火戸												カーテン及びブラインドボックス	○							自動製氷装置及びシンダー、後継機、フィルター										
	コンクリート構造物の蓋板	○	○								防火戸												製作用スクリーン機が敷	○							電動ポンプ、全自動カルテ収納機、移動機										
	コンクリート構造物の蓋板	○	○								防火戸												ガードレール	○							水治療用特殊浴槽（運動浴槽）										
給排水 その他 設備	給水用水槽（コンクリート槽）	○	○							動力	動力制御盤及び配管配線										仕 上	軽金属鉄骨天井下地の切込み及び補修	○								その他	実験台、検査台、実験機									
	排水槽・雨水槽	○	○								ボイラー操作盤及び二次配管配線												壁ボード下地の切込み及び補修	○	○	○	○				脱脂用冷蔵庫、保管庫										
	汚水槽・給排水槽・化学汚水槽	○	○								冷凍機用動力機作盤及び二次配管配線												点検口（床、天井、シャフト等）	○							滅菌水製造装置										
	R1排水貯留槽、中継槽	○	○								電動シャッター（自動）の二次配管配線及び	○											電気配線の切込み及び補修	○							滅菌水製造装置										
	消防用水槽	○	○								操作盤、押ボタン												電気配線の切込み及び補修	○							人工透析装置及び二次配管配線										
	発電機用冷却水槽	○	○								水中ポンプ防水ケーブル												電気配線の切込み及び補修	○							R1用各モニター										
	ハンドホールド	○	○								同上 制御盤への接続												電気配線の切込み及び補修	○							同上用二次配管配線										
	コンクリート構造物用タラップ	○	○								電動シャッター（自動）の二次配管配線及び	○											電気配線の切込み及び補修	○							医療用プレハブ冷蔵庫、冷凍庫										
	コンクリート構造物用マンホール	○	○								操作盤、押ボタン												電気配線の切込み及び補修	○							オートクレーン										
	コンクリート構造物の蓋板	○	○								電動シャッター（自動）の二次配管配線及び	○											電気配線の切込み及び補修	○							手術用洗浄器										
基礎 等	コンクリート構造物の蓋板	○	○							防災	防火戸										防火	機械室の暖房材内張り	○								その他	手洗い用洗浄器									
	コンクリート構造物の蓋板	○	○								防火戸												機械室、制御室のシンダーコンクリート	○							使用済装置										
	コンクリート構造物の蓋板	○	○								防火戸												フード化粧廻り	○							資料用冷蔵庫										
	コンクリート構造物の蓋板	○	○								防火戸												アコーデオンカーテン	○							衛生用二次配管一及び配管										
	コンクリート構造物の蓋板	○	○								防火戸												ブラインド	○							消毒工事に伴う医療器具の搬送工事										
	コンクリート構造物の蓋板	○	○								防火戸												カーテン	○							別途工事に伴う医療器具の搬送工事										
	コンクリート構造物の蓋板	○	○								防火戸												カーテンレール	○							製氷器										
	コンクリート構造物の蓋板	○	○								防火戸												カーテン及びブラインドボックス	○							自動製氷装置及びシンダー、後継機、フィルター										
	コンクリート構造物の蓋板	○	○								防火戸												製作用スクリーン機が敷	○							電動ポンプ、全自動カルテ収納機、移動機										
	コンクリート構造物の蓋板	○	○								防火戸												ガードレール	○							水治療用特殊浴槽（運動浴槽）										
給排水 その他 設備	給水用水槽（コンクリート槽）	○	○							動力	動力制御盤及び配管配線										仕 上	軽金属鉄骨天井下地の切込み及び補修	○								その他	実験台、検査台、実験機									
	排水槽・雨水槽	○	○								ボイラー操作盤及び二次配管配線												壁ボード下地の切込み及び補修	○	○	○	○				脱脂用冷蔵庫、保管庫										
	汚水槽・給排水槽・化学汚水槽	○	○								冷凍機用動力機作盤及び二次配管配線												点検口（床、天井、シャフト等）	○							滅菌水製造装置										
	R1排水貯留槽、中継槽	○	○								電動シャッター（自動）の二次配管配線及び	○											電気配線の切込み及び補修	○							滅菌水製造装置										
	消防用水槽	○	○								操作盤、押ボタン												電気配線の切込み及び補修	○							人工透析装置及び二次配管配線										
	発電機用冷却水槽	○	○								水中ポンプ防水ケーブル												電気配線の切込み及び補修	○							R1用各モニター										
	ハンドホールド	○	○								同上 制御盤への接続												電気配																		

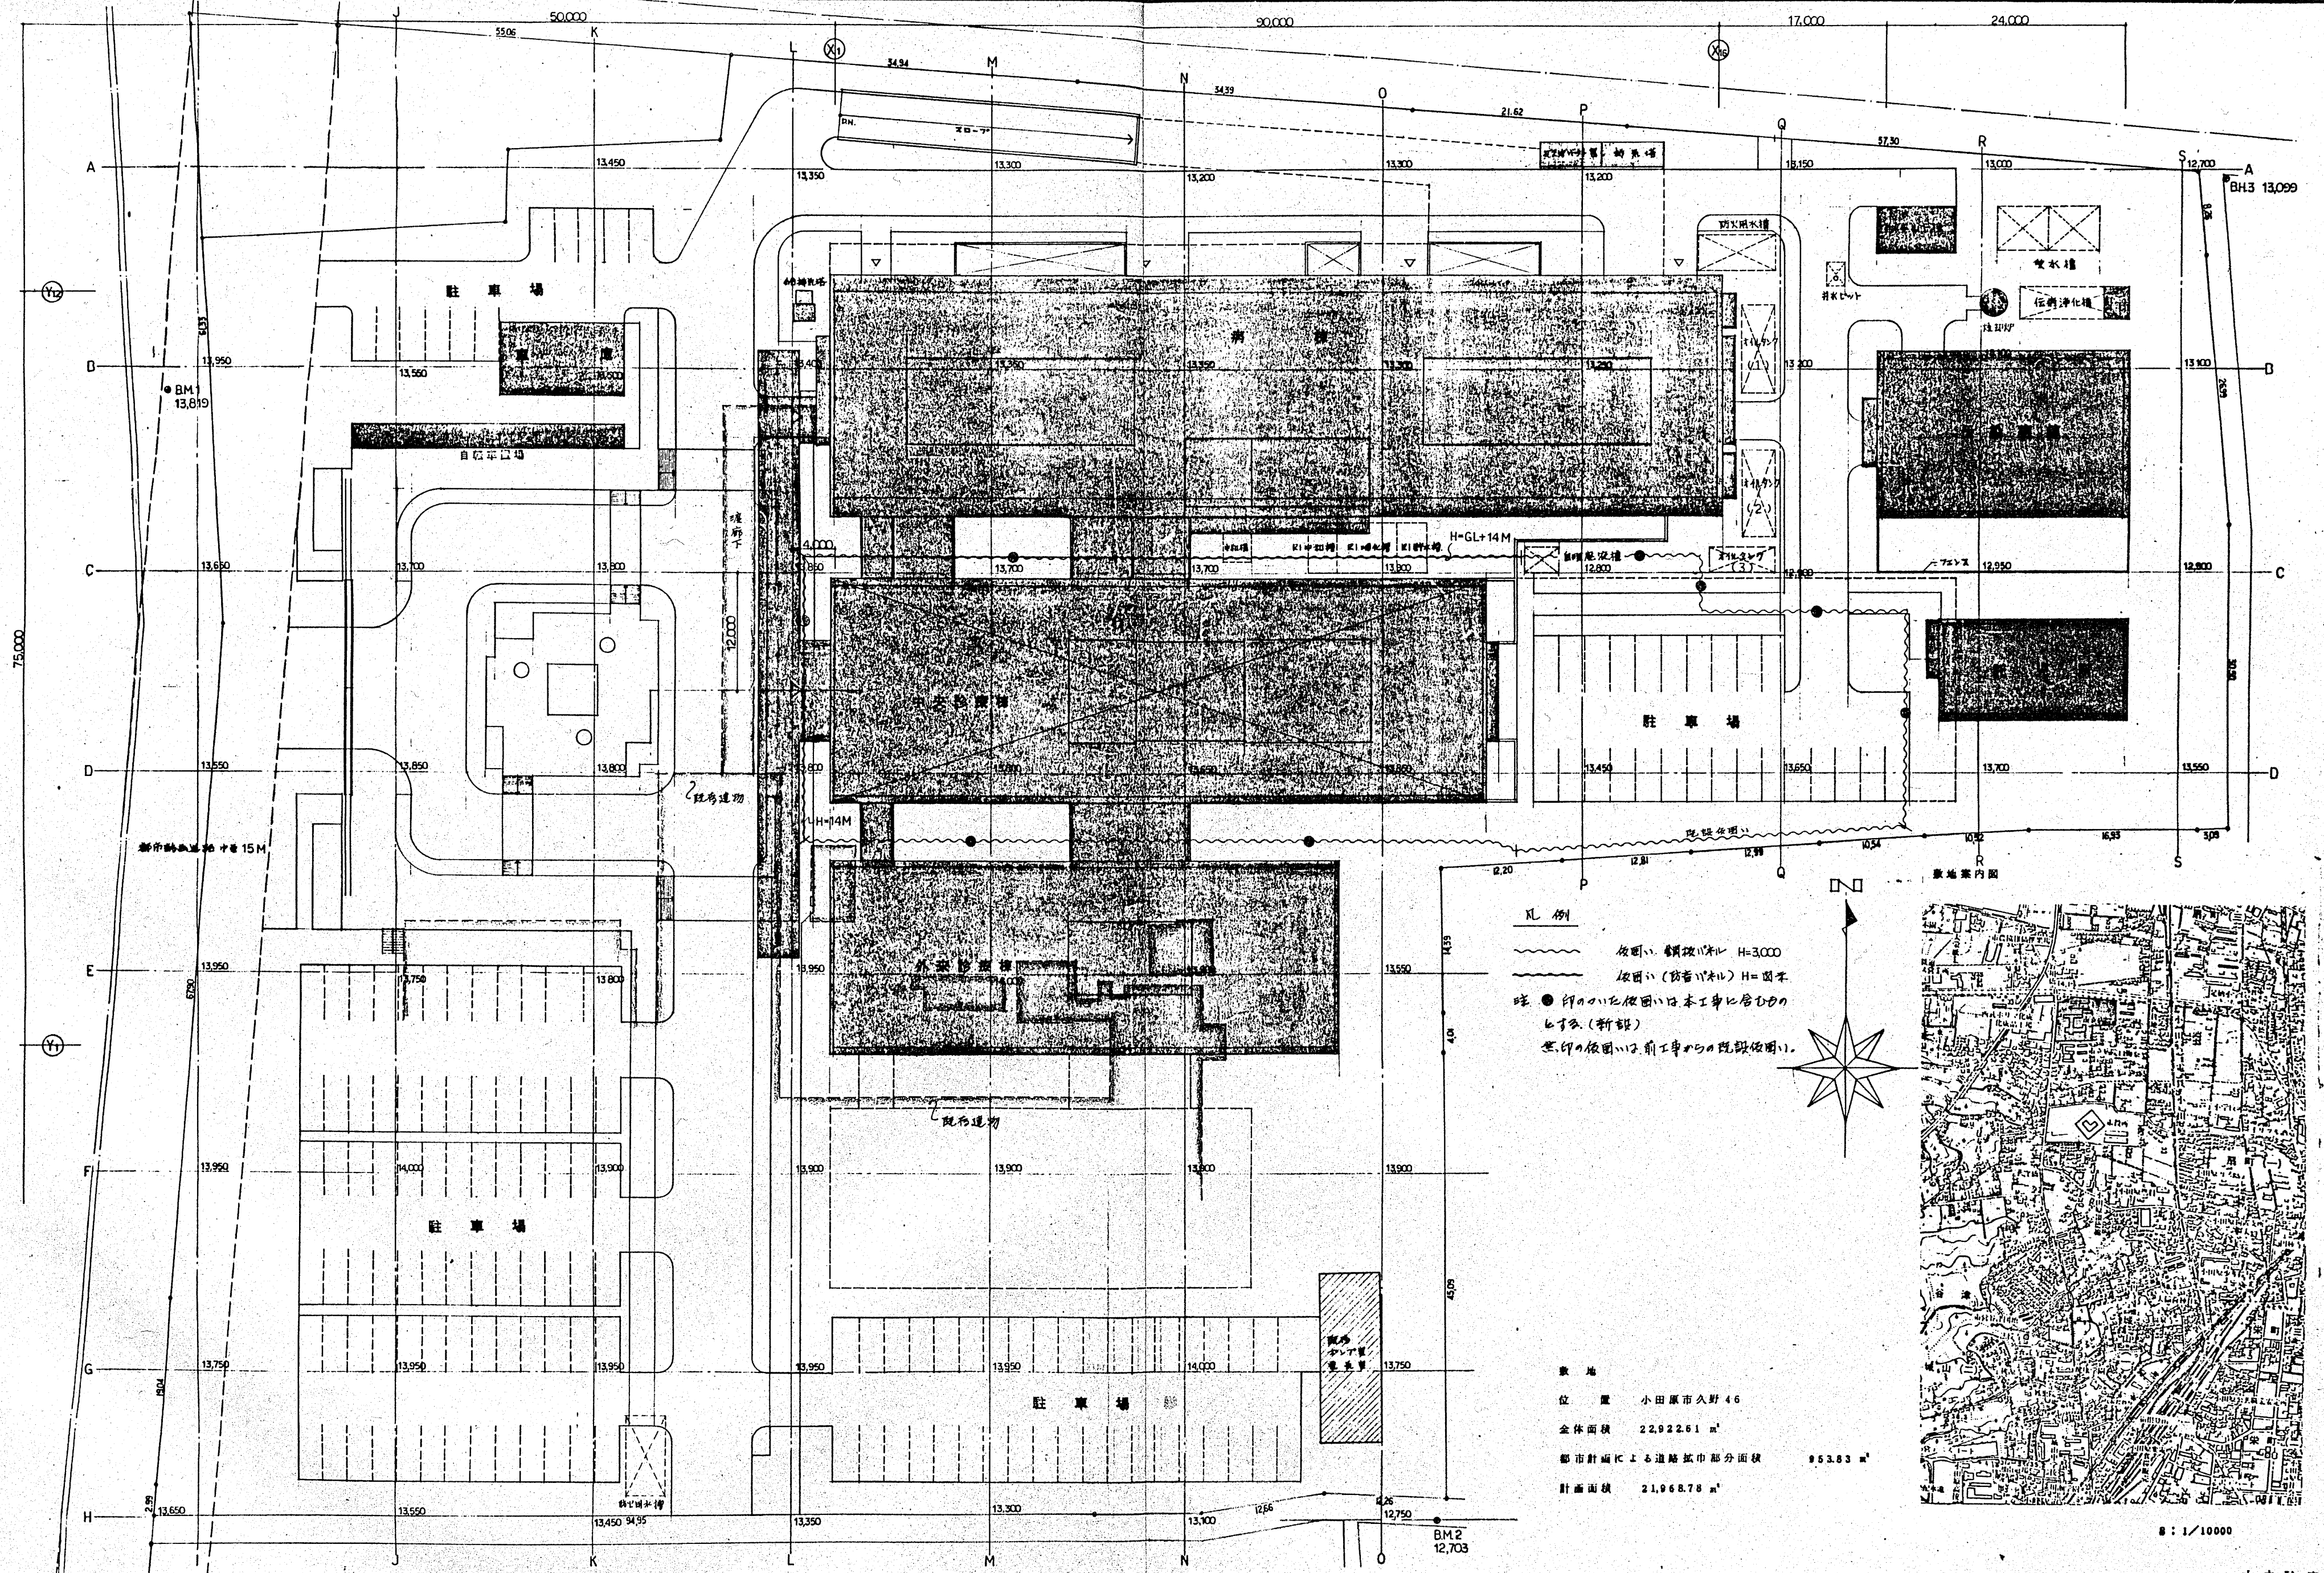

凡例
----- 仮囲い、鋼板バール H=3,000
----- 仮囲い（防音バール）H=図米
● 印のハシは仮囲いは本工事に居むかの
ハシ多（新設）
○ 印の仮囲いは前工事からの既設仮囲い。

敷地
位置 小田原市久野46
全体面積 22,922.61 m²
都市計画による道路抵当部分面積 9,538.83 m²
計画面積 21,968.78 m²

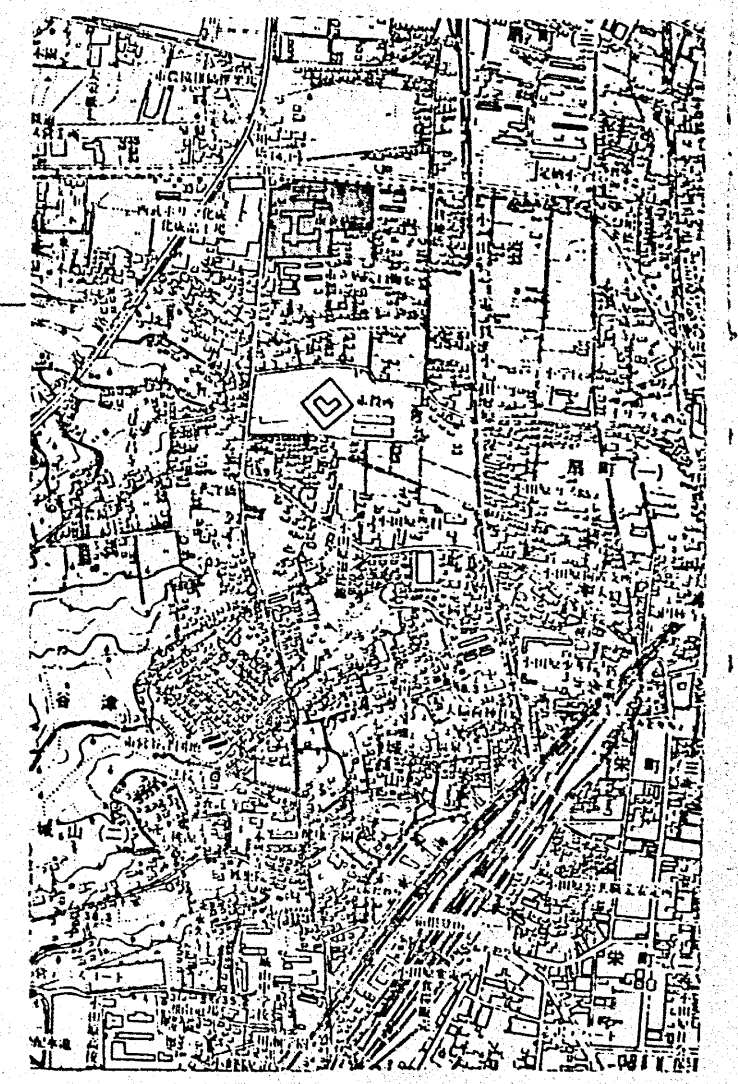


8 : 1/10000


中央診療棟

建設事務所		小田原市立病院		建設工事設計図	
局長 部長 係長	図面 案内図	縮尺 1:300	設計番号	1:1000	図面番号
1:1000	配置図	1:1000	作図 5月 7日	1:1000	6
株式会社 伊藤喜三郎建築研究所			一級建築士事務所登録番号 第2711号 二級建築士事務所登録番号 第5776号		


B1F

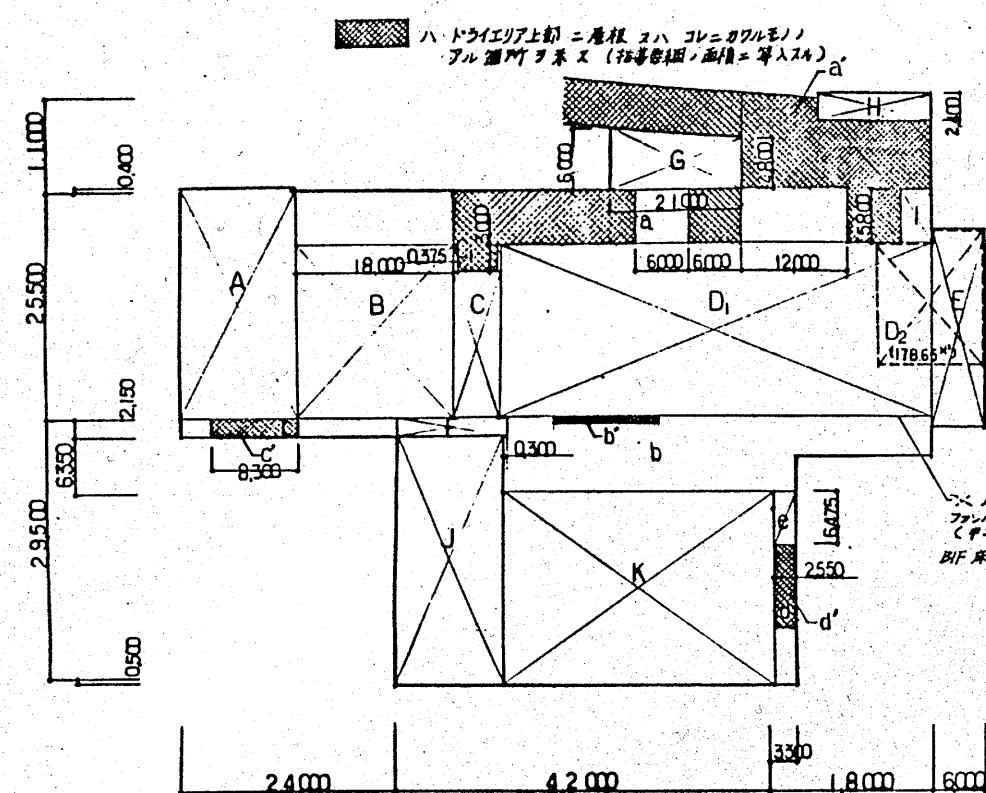


2F

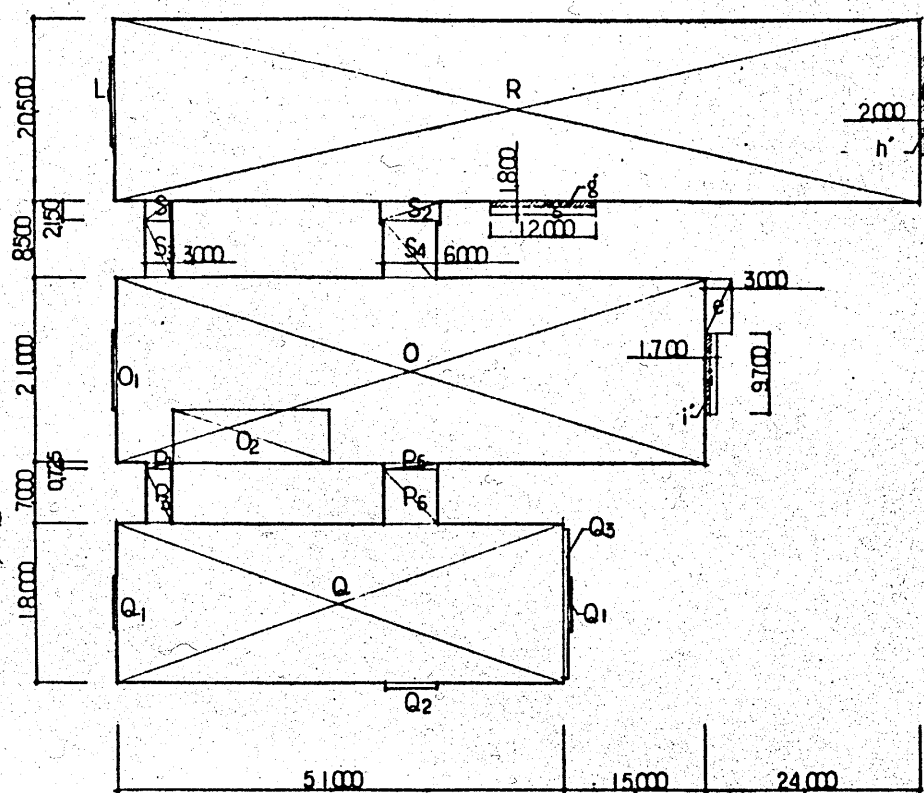

4F

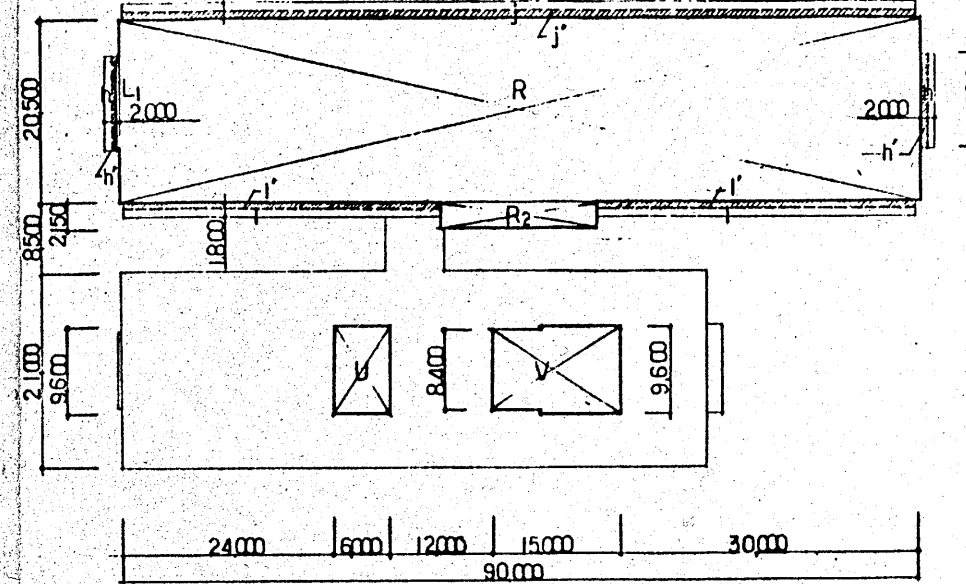


PH2F

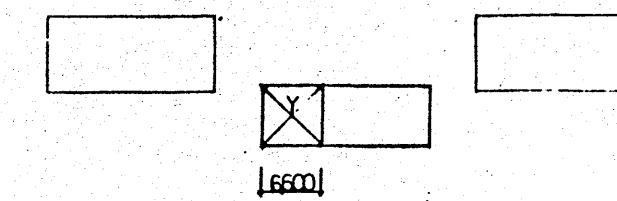


工 期 別	金 計
1期工事	15663.61
2期工事	5568.89
3期工事	2068.66
TOTAL	23301.16


5-7F

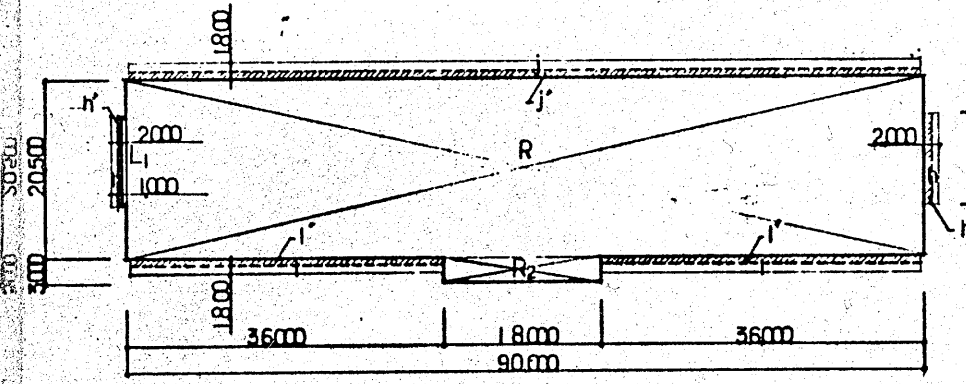


PH1F

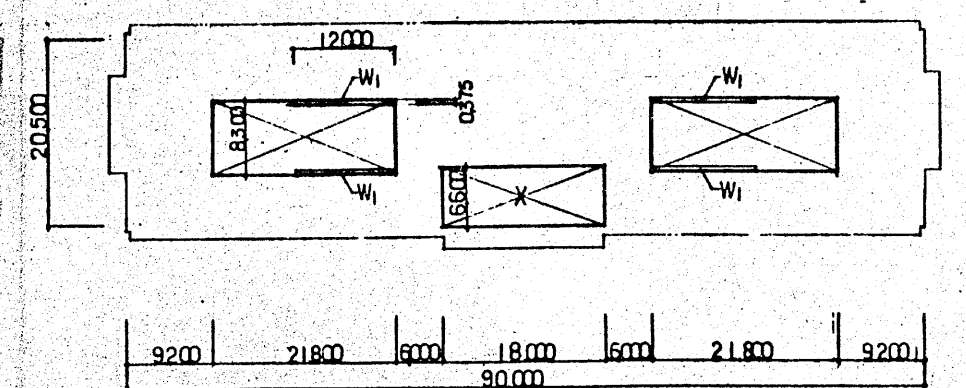

1F

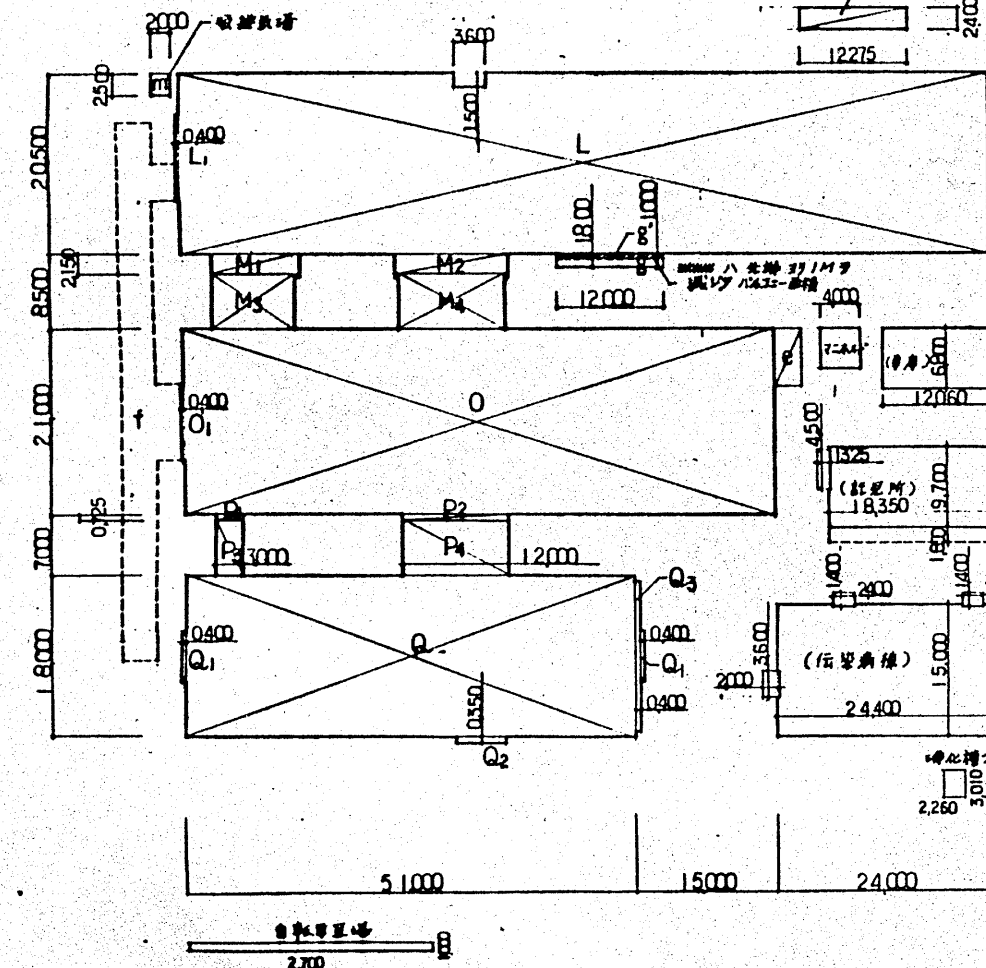

3F

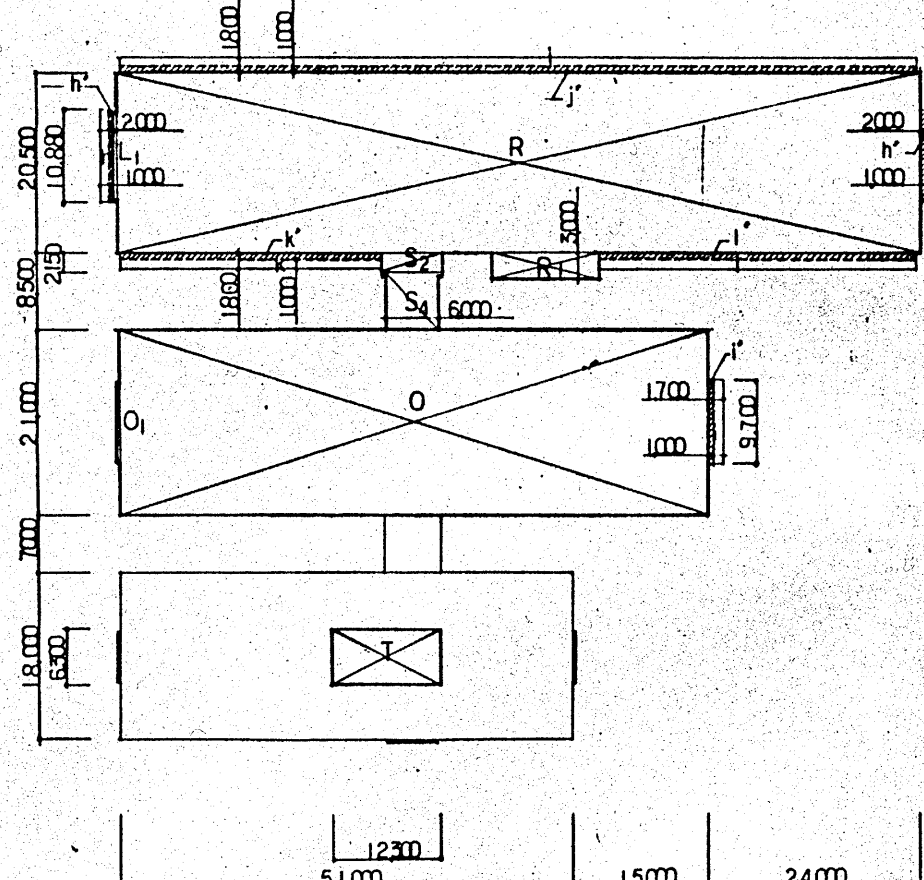

① 本館延床面積

階 数	符 号	計 算 式	各 面 積	総 計 面 積
B1F	A+B+C+D+E+F+J+K+2C ₁	31663+246.00+91.88+135.71+26.23+366.00+651.45+225	2820.15	
1F	L+L ₁ +M ₁ +M ₂ +M ₃ +O+O ₁ +P+P ₁ +Q+Q ₁ +Q ₂ +Q ₃	1851.90+388+1786+2709+50.80+76.31+1398.60+352+218+870+1883+75.30+50.60+228+192+650+500	4463.83	
2F	R+L ₂ +S ₁ +S ₂ +S ₃ +S ₄ +O ₂ +O ₃ +P ₂ +P ₃ +P ₄ +P ₅ +Q ₄ +Q ₅	1857.30+388+219+169+2330+38.10+1338.60+352+108.00+218+870+1883+75.30+436+576+905.00+228+192+850	4225.89	
3F	R ₁ +L ₃ +S ₅ +S ₆ +O ₄ +O ₅ +P ₆ +P ₇ +P ₈ +P ₉ +Q ₆ +Q ₇ +Q ₈	1857.30+388+36.00+15.66+38.10+1398.60+352+77.40	3430.45	
4F	R ₂ +L ₄ +L ₅	1857.30+388+54.00+60.48+140.40	2116.06	
5F	R ₃ +L ₆	1857.30+388+54.00	1915.18	
6F			1915.18	
7F			1915.18	
PH1F	2(W-2W ₁)x	2(175.13-2x45)+123.42	455.68	
PH2F	Y		43.56	①23301.16

② 本館延床面積以外の各室延床面積

各 室 名	各 面 積	総 計 面 積
機械室 (本館1F+2F+3F+4F+5F+6F+7F+PH1F+PH2F)	D ₂ 178.65	
庫外処理室	G 114.24	
医療ガス機械室 (倉庫)	H 30.06	
バッテリー室	I 18.71	
ガスガバナース	29.45	

③ 伝染病棟及び付属棟延床面積

各 室 名	各 面 積	総 計 面 積
伝染病棟	364.56	
浄化槽ポンプ棟	6.80	
託児所	164.05	
車庫	82.01	
マニホールド棟	18.00	
自転車置場	27.00	

工 期 別 延 床 面 積 ①+②+③

区 分	計 算 式	延 床 面 積
第1期工事 病 棟	15663.61 + 371.11 (トワイエリア等)	16034.72
第2期工事 中央診療棟		5568.89
第3期工事 外来診療棟		2068.66
計		23301.16

建築基準法ニヨル建築面積 ⑤

各 室 名	各 面 積	総 計 面 積
本 館	5494.95	
伝染病棟	373.32	
託児所	190.46	
車 庫	82.01	
マニホールド棟	18.00	
浄化槽ポンプ棟	6.80	
自転車置場	27.00	
計		6192.52

建設事務所

小田原市立病院

建設工事設計図

局長 係長 係員

図 面 概 算 表

縮 小 1:600

設計者

求 積 図

作 成 56年7月

日

株式会社 伊藤喜三郎建築研究所

中央診療棟

屋 内 仕 上 凡 例

部 位	記 号	名 称	建設省標準詳細分類番号	備 考
床	V T	ビニールタイル	1-01-3	
	R T	ゴムタイル	1-01-3	
	V S	ビニール床シート	1-01-3	防水紙 (DT-W3-③ 参照)
	N P C	ニードルパンチカーペット	1-01-3	
	M	モルタルコテ	1-01-1	
	25 50 T	25, 50 角磁器質モザイクタイル	1-01-6	
	AS 防	アスファルト防水	屋内防水 (アスファルト防水) 1-31-1.3 E-1	
	M 防	モルタル防水		
	V S 防	シート防水		
	S C	軽量コンクリート		
巾 木	V T	ビニール系軟質巾木	2-11-1~3	特記無き限り H=100 とする。
	V S	ビニール系軟質巾木 (床材上塗り)		同 上
	M	モルタルコテ	2-11-5	同 上
	m	モルタル刷毛引		同 上
壁	P D	セッコウボード ⑨%, ⑫%	3-01-2 2-02-13 2-02-10	天井 PB は ⑨% (セッコウボード) 壁の軽量鉄骨下地 PB は ⑨% + ⑫% の二重張り 壁のコンクリート面 遮熱工法 (RC+PB) は PB ⑫%
	F D	石棉セメント板 (F) ⑤%	3-01-1	
	F P D	化粧セッコウボード ⑨% (特記なき限り準不燃)	3-01-2	
	A S	石棉セメントけい酸カルシウム板 ⑥% (天*) ⑧% (壁)	3-01-1	
	A T	ロックウール吸音板 ⑫%, キューブ ⑭%	3-01-4	PB-AT の下地張り PB は ⑨%
	V C	ビニールクロス		
	C	布 貼 り		
	M	モルタルコテ	2-2-4	
	100 T	100 角半磁器タイル	2-01-4	
	V	塩ビ廻り縁	目通し廻り縁の場合 3-11-3.4.7.8 3-11-9~12	
塗 装 その他	A P	アクリル樹脂エナメル塗り		
	E P	合成樹脂エマルジョンペイント塗り (1種, アクリル系)		
	V P	塩化ビニール樹脂エナメル塗り		
	O P	油性調合ペイント及び合成樹脂調合ペイント塗り		
	C L	グリッドラッカー塗り		
	O S	油性ステイン塗り		
	D R	軽量骨材吹付找収付 (着色)		PB-BR の下地張り PB は ⑨% (不燃) とする。
	R C	コンクリート素地		
	C B	コンクリートブロッグ		特記無き限り ⑩100

平 面 図 ・ 平 面 詳 細 図 凡 例

部 位	種 別	S 1:200	S 1:100	S 1:50	建設省標準詳細分類番号 及び DT 番号	備 考
壁	コンクリート壁	=====	=====	=====		
	コンクリートブロック壁 (CB)	=====	コンクリートスラブ下まで 天井まで	コンクリートスラブ下まで 天井まで		特記無き限り CB 厚は 100 とする。
	軽量鉄骨下地壁	=====	=====	=====	2-21-1 ~ 2-24-8	
	ガラスグリーン	=====	G	G		
	既製間仕切	=====	PT	PT		
	カーテンレール		=====	=====		
	アコーディオンカーテン		=====	=====		
床	床 点検口 600		☒	☒		
	床二重点検口 (床間材仕上) 600		☒	☒		
	鋼鉄製マンホール (一般型) 600		⊗	⊗		
	鋼鉄製マンホール (耐重・耐水・耐薬液型) 600 900		⊗ _耐	⊗ _耐		
	耐重型マンホール 600		⊗ _耐	⊗ _耐		
	オー用木櫛	☐	☐	☐		
	ルーフトレイン (壁引)	⊕	⊕		5-32-1 33	
	ルーフトレイン (横引)	⊕	⊕	⊕	5-32-1 33	
	壁 礎	○	○		5-31	
その他	消火器ボックス	=====	=====	=====	(22)	
	ストレッチャーガード		=====	=====	(28)	
	コーナービート		=====	=====	(25) _a (25) _b	
			◇	◇		壁種類を明示
			○	○		DT 番号を明示
	建設省大臣官房管轄部会 建築工事標準詳細分類番号		1-2-3	1-2-3		昭和 56 年度版

中央診療棟

・特記無き限り 軽量鉄骨天井下地は 3-21-1~5 とする。 開口補強 3-41-1,2 3-42-1,2
壁 2-22-1, 2-23-1 各部取り合いは 2-24-5,6,7,8 による。

建設事務局		小田原市立病院		建設工事設計図	
局長 係長 係員	図 尺 1:1	設計番号	図面番号	8	
昭和 56 年 7 月 1 日	株式会社 伊藤喜三郎建築研究所	建設省大臣官房管轄部会 建築工事標準詳細分類番号	1-2-3	1-2-3	

階数	区分	室名	床	巾木	壁	梁型	見切	天井	備考
B1F	共通部門	E.V.ホール	M	VS	VT	M	VP	V	PB-AT 2500
				H=300					
		廊下(B)	M	VS	VT	M	VP	V	PB-AT 2500
				H=300					
		階段(E)	M	VS	VT	M	VP		RC-BR (段差)
		看護婦更衣室	M	VT	VT	M	EP	V	FPB 2500
		看護婦更衣室	M	VT	VT	M	EP	V	FPB 2500
		オーストラリア	M	VS	VT	M	VP		RC-BR (段差)
				H=300					
		ホール(倉庫)	M	VT	VT	M	EP	M-EP	M-EP
R1F	放射線科 放射線科	ラーム	M	VS	VT	M	VP	V	PB-AT 2500
				H=300					
		管理室	M	VT	VT	M	EP	V	PB-AT 2500
		診察室	M	VS	VT	M	VP	V	PB-AT 2500
				H=300					
		材料測定室	M	VS	VT	M	VP	V	PB-AT 2500
				H=300					
		体外測定室	M	VS	VT	M	VP	V	PB-AT 2500
				H=300					
		脂	M	VS	VT	M	VP	V	PB-AT 2500
R2F	放射線科 放射線科	リハビリ室	M	VS	VT	M	VP	V	PB-AT 2500
				H=300					
		CT室(1)	M	VS	VT	M	VP	V	PB-AT 2500
				H=300					
		検査室	M	VS	VT	M	VP	V	PB-AT 2500
				H=300					
		CT室(2)	M	VS	VT	M	VP	V	PB-AT 2500
				H=300					
		検査室	M	VS	VT	M	VP	V	PB-AT 2500
				H=300					
R3F	放射線科 放射線科	操作室(1)	M	VS	VT	M	VP	V	PB-AT 2500
				H=300					
		コンピュータ室	M	VS	VT	M	VP	V	PB-AT 2500
				H=300					
		Co60治療室	M	VS	VT	M	VP	V	PB-AT 2500
				H=300					
		操作室(2)	M	VS	VT	M	VP	V	PB-AT 2500
				H=300					
		汚染検査室	M	VS	VT	M	VP	V	PB-AT 2500
				H=300					
R4F	放射線科 放射線科	シャワー室	M	VS	VT	M	VP	V	PB-AT 2500
				H=300					
		脱衣室	M	VS	VT	M	VP	V	PB-AT 2500
				H=300					
		便所(1)(2)	M	50T	100T	M	100T	V	AS-VP (目隠し)
		脂(2)	M	VT	VT	M	VP	V	AS-VP (目隠し)
		資料室	M	VS	VT	M	VP	V	PB-AT 2500
				H=300					
R5F	放射線科 放射線科	準備処置室	M	VS	VT	M	VP	V	PB-AT 2500
				H=300					
		貯蔵庫	M	VS	VT	M	VP	V	PB-AT 2500
				H=300					
		産物保管庫	M	VS	VT	M	VP	V	PB-AT 2500
				H=300					
		倉庫	M	VT	VT	M	EP	V	PB-EP 2700

・B-BOX ----- グラインド ボックス
・C-LEVEL ----- カーテンレール

階数	区分	室名	床	巾木	壁	梁型	見切	天井	備考
B1F	共通部門	R1室調換機	M	VS	VT	M	VP	V	PB-AT 2500
				H=300					
		廊下	M	VS	VT	M	VP	V	PB-AT 2500
				H=300					
		中廊下(1)	M	VS	VT	M	VP	V	PB-AT 2500
				H=300					
		中廊下(2)	M	VS	VT	M	VP	V	PB-AT 2500
				H=300					
		PS	RC	素地	RC	素地	RC-素地	RC-素地	
R1F	放射線科 放射線科	風除室(3)	M	VS	VT	M	VP	V	PB-AT 2500
				H=300					
		中央待合ホール	M	VS	VT	M	VP	V	PB-AT 2500
				H=300					
		廊下(B)	M	VS	VT	M	VP	V	PB-AT 2500
				H=300					
		階段(E)	M	VS	VT	M	VP	V	PB-AT 2500
				H=300					
		車椅子倉庫	M	VS	VT	M	VP	V	PB-AT 2500
				H=300					
R2F	放射線科 放射線科	DS(6・7)	M	VS	VT	M	VP	V	PB-AT 2500
				H=300					
		PS・EPS	RC	素地	RC	素地	RC-素地	RC-素地	
		医事事務室	M	VS	VT	M	VP	V	PB-AT 2500
				H=300					
		地域医療連携室	M	VS	VT	M	VP	V	PB-AT 2500
				H=300					
		調剤室	M	VS	VT	M	VP	V	PB-AT 2500
				H=300					
R3F	放射線科 放射線科	薬局事務室	M	VS	VT	M	VP	V	PB-AT 2500
				H=300					
		当直室	M	VS	VT	M	VP	V	PB-AT 2500
				H=300					
		相談室	M	VS	VT	M	VP	V	PB-AT 2500
				H=300					
		薬事相談室	M	VS	VT	M	VP	V	PB-AT 2500
				H=300					
R4F	放射線科 放射線科	X-1	M	VS	VT	M	VP	V	PB-AT 2500
				H=300					
		X-2	M	VS	VT	M	VP	V	PB-AT 2500
				H=300					
		操作室(1)	M	VS	VT	M	VP	V	PB-AT 2500
				H=300					
		X-3	M	VS	VT	M	VP	V	PB-AT 2500
				H=300					
		X-5	M	VS	VT	M	VP	V	PB-AT 2500
				H=300					
R5F	放射線科 放射線科	操作室(2)	M	VS	VT	M	VP	V	PB-AT 2500
				H=300					
		便所	M	50T	100T	M	100T	V	AS-VP (目隠し)
		X-6	M	VS	VT	M	VP	V	PB-AT 2500
				H=300					
		操作室(3)	M	VS	VT	M	VP	V	PB-AT 2500
				H=300					

建設事務局

小田原市立病院

建設工事設計図

局長 係長 係員

図面名 屋内仕上表NO.1

設計番号

図章




図章


[illegible]

階数	区分	室名	床	巾木	壁	梁型	見切	天井	備 考		
3 F		リネン室	M	VS	VT	M	EP	V	FB-EP	2700	
		グローブ室	M	VS	VT	M	EP	V	PB-EP	2700	
		デスホ保管室	M	VS	VT	M PB	EP EP	V	PB-EP	2500	
		衛生材料室	M	VT	VT	M PB	EP EP	V	PB-EP	2700	B-BOX
		EOA 玄関		M	M		CD化粧板		RC-化粧		敷物防止鋪付(エケ所)
	中央手術部	OP-1	M SC@150 AS防	VS	VS		鋼板パネル		アルミ パネル	3000	
		OP-2	M SC@150 AS防	VS	VS		鋼板パネル		アルミ パネル	3000	
		OP-3	M	VS	VS		鋼板パネル		アルミ パネル	3000	
		準備・操作室	M	VS	VS	RC-PB	VP	V	PB-AT	2500	
		OP-4	M	VS	VS		鋼板パネル		アルミ パネル	3000	
		OP-5	M	VS	VS		鋼板パネル		アルミ パネル	3000	
		OP-6	M	VS	VS		鋼板パネル		アルミ パネル	3000	
		洗浄消毒室	SC@150 AS防	50T			100T	V	AS-VP (目透し)	2700	
		検査室	M	VS	VT	PB RC-PB	VP VP	V	AS-VP (目透し)	2500	
		器具・リキ室	M	VS	VT	PB RC-PB	VP VP	V	AS-VP (目透し)	2500	
		前室	M	VS	VT	PB RC-PB	VP VP	V	PB-AT	2500	ロッカー・作業台 C-17 スリッパ・ガード ハッチウェイ Q-10 (別添) C-10 (別添) 取付用指示書参照
		ナースステーション	M	VT	VT	PB RC-PB	EP EP	V	PB-AT	2500	取付カウンター C-3b に準ずる
		手洗前ール	M	VS	VS H=300	RC-PB	VP	V	PB-AT	2500	スリッパ・ガード
手洗前ール		SC@150 AS防	50T			100T	V	AS-VP (目透し)	2500		
乾燥・トランス		M	VT	VT	M	EP	V	PB-EP	2500		
薬品庫		M	VS	VT	PB RC-PB	EP EP	V	PB-EP	2500		
麻酔床控室		M	VT	VT	PB RC-PB	EP EP	V	PB-AT	2500	B-BOX	
医師記録室		M	VT	VT	PB RC-PB	EP EP	V	PB-AT	2500	B-BOX	
雑品庫		M	VT	VT	PB RC-PB	EP EP	V	PB-EP	2500	B-BOX	
カンパイルルーム		M	VT	VT	RC-PB	EP	V	PB-AT	2500	B-BOX	
	中廊下	M	VS	VT H=300	PB RC-PB	EP EP	V	PB-AT	2500		
	更衣室(男)	合板@B 断熱下地	VT FL+200	VT	PB RC-PB	EP EP	V	FPB	2500		
	踏込	M	VT	VT	PB RC-PB	EP EP	V	FPB			
	浴室									ユニットバス (1100×1600) (B417)	
	更衣室(女)	合板@B 断熱下地	VT FL+200	VT	PB RC-PB	EP EP	V	FPB	2500		
	踏込	M	VT	VT	PB RC-PB	EP EP	V	FPB			
	便所(1)	M	VS FL+200	VS	PB RC-PB	VP VP	V	AS-VP (目透し)	2500		
	便所(2)	M	VS	VS	PB RC-PB	VP VP	V	AS-VP (目透し)	2500		

中央診療科

(中央診療棟)																									
階数	区分	室 名	床		巾 木	壁		梁 型	見 切	天 井		備 考	階数	区分	室 名	床		巾 木	壁		梁 型	見 切	天 井		備 考
PH		エレベーター機械室	SCφ100	金ゴテ仕上	M	RC	素地	素地		RC-素地															
		機 械 室 (1)	SCφ200	珪藻着色塗床	M	RC	ロックウール成型板	ロックウール成型板		RC-ロックウール成型板															
			25φ113L/111L/107φ15	H = 2000																					
		機 械 室 (2)	SCφ200	珪藻着色塗床	M	RC	ロックウール成型板	ロックウール成型板		RC-ロックウール成型板															
			25φ113L/111L/107φ15	H = 2000																					
																				</					

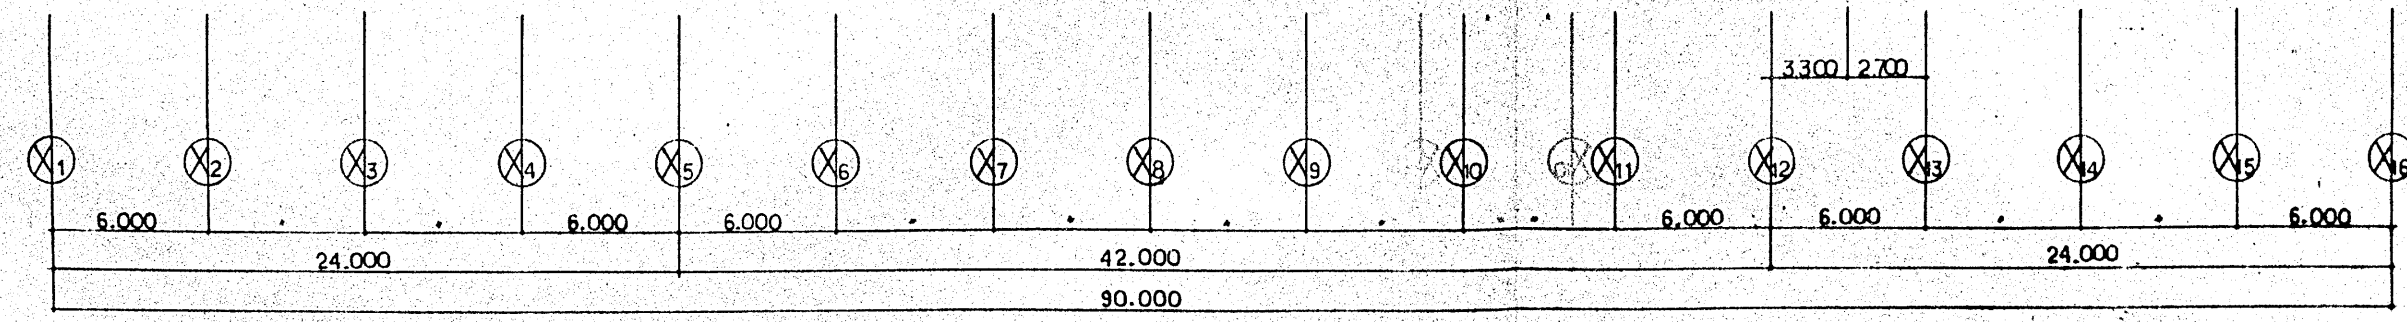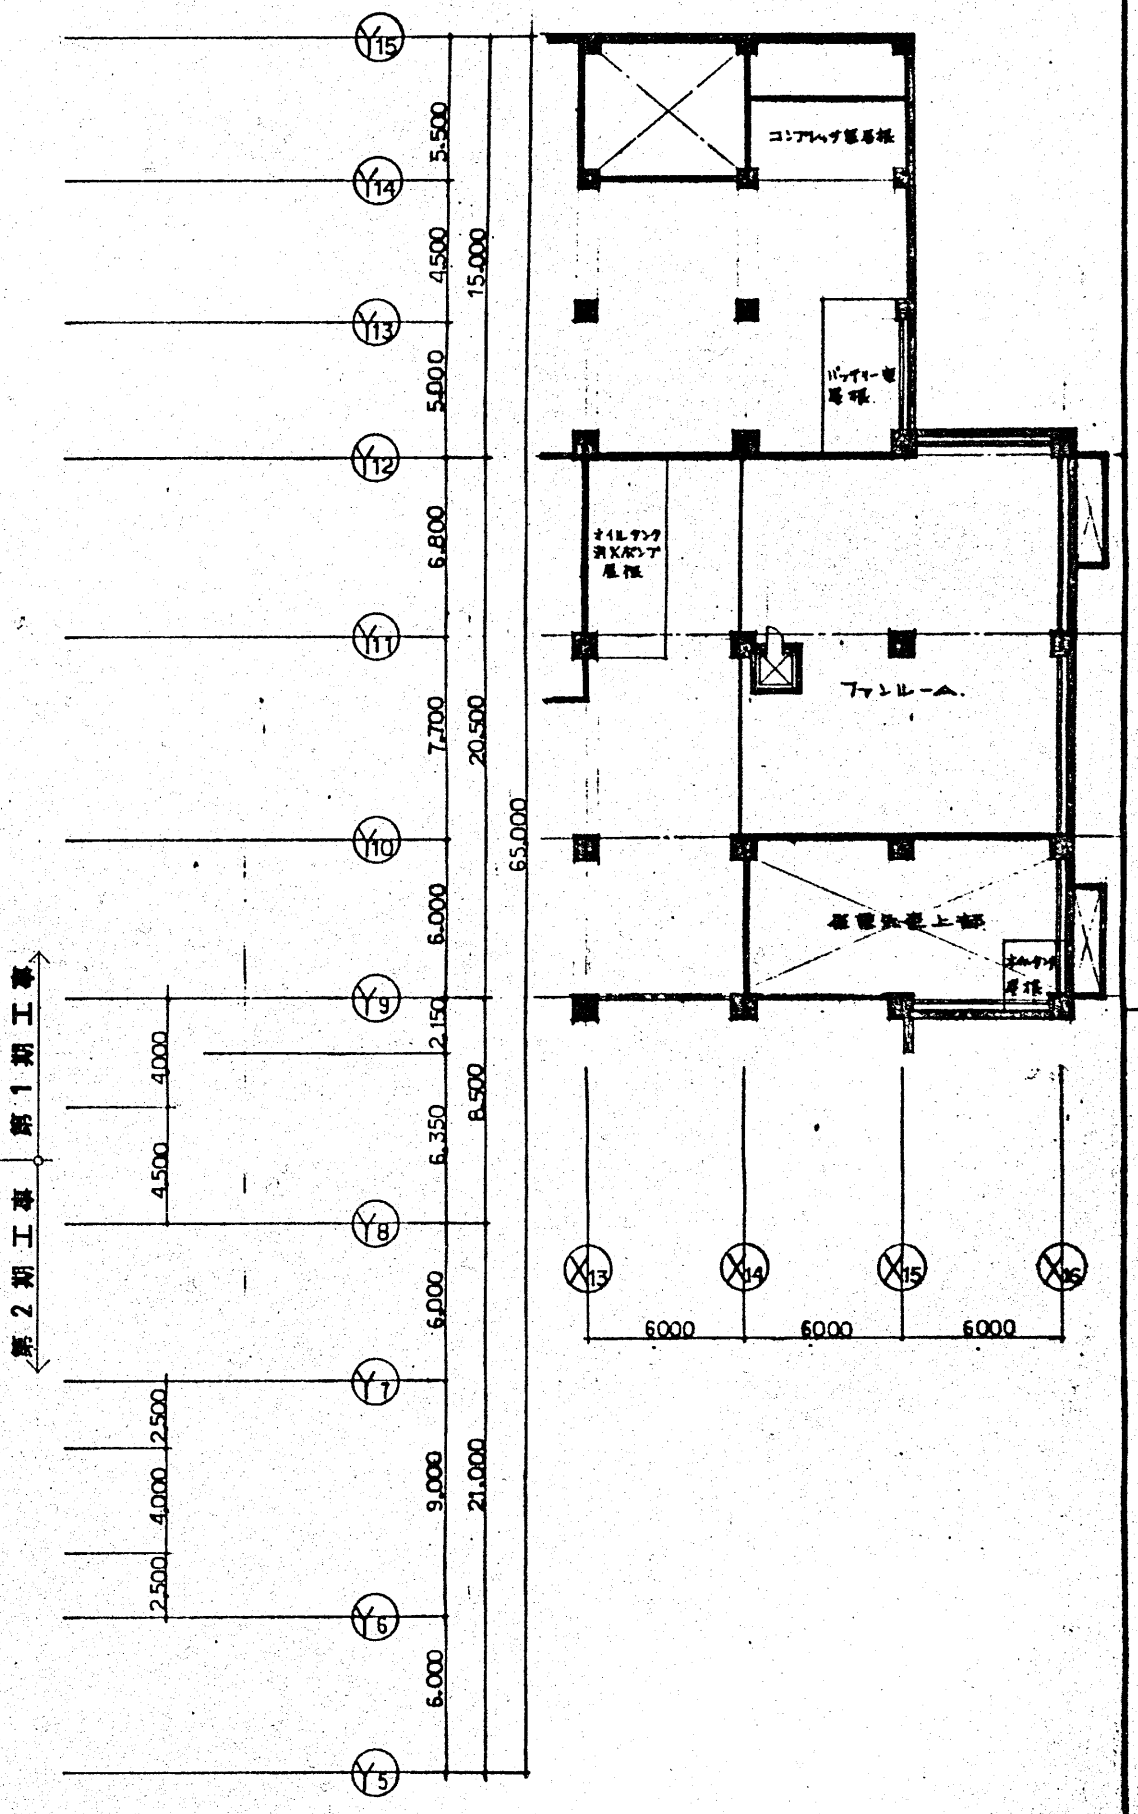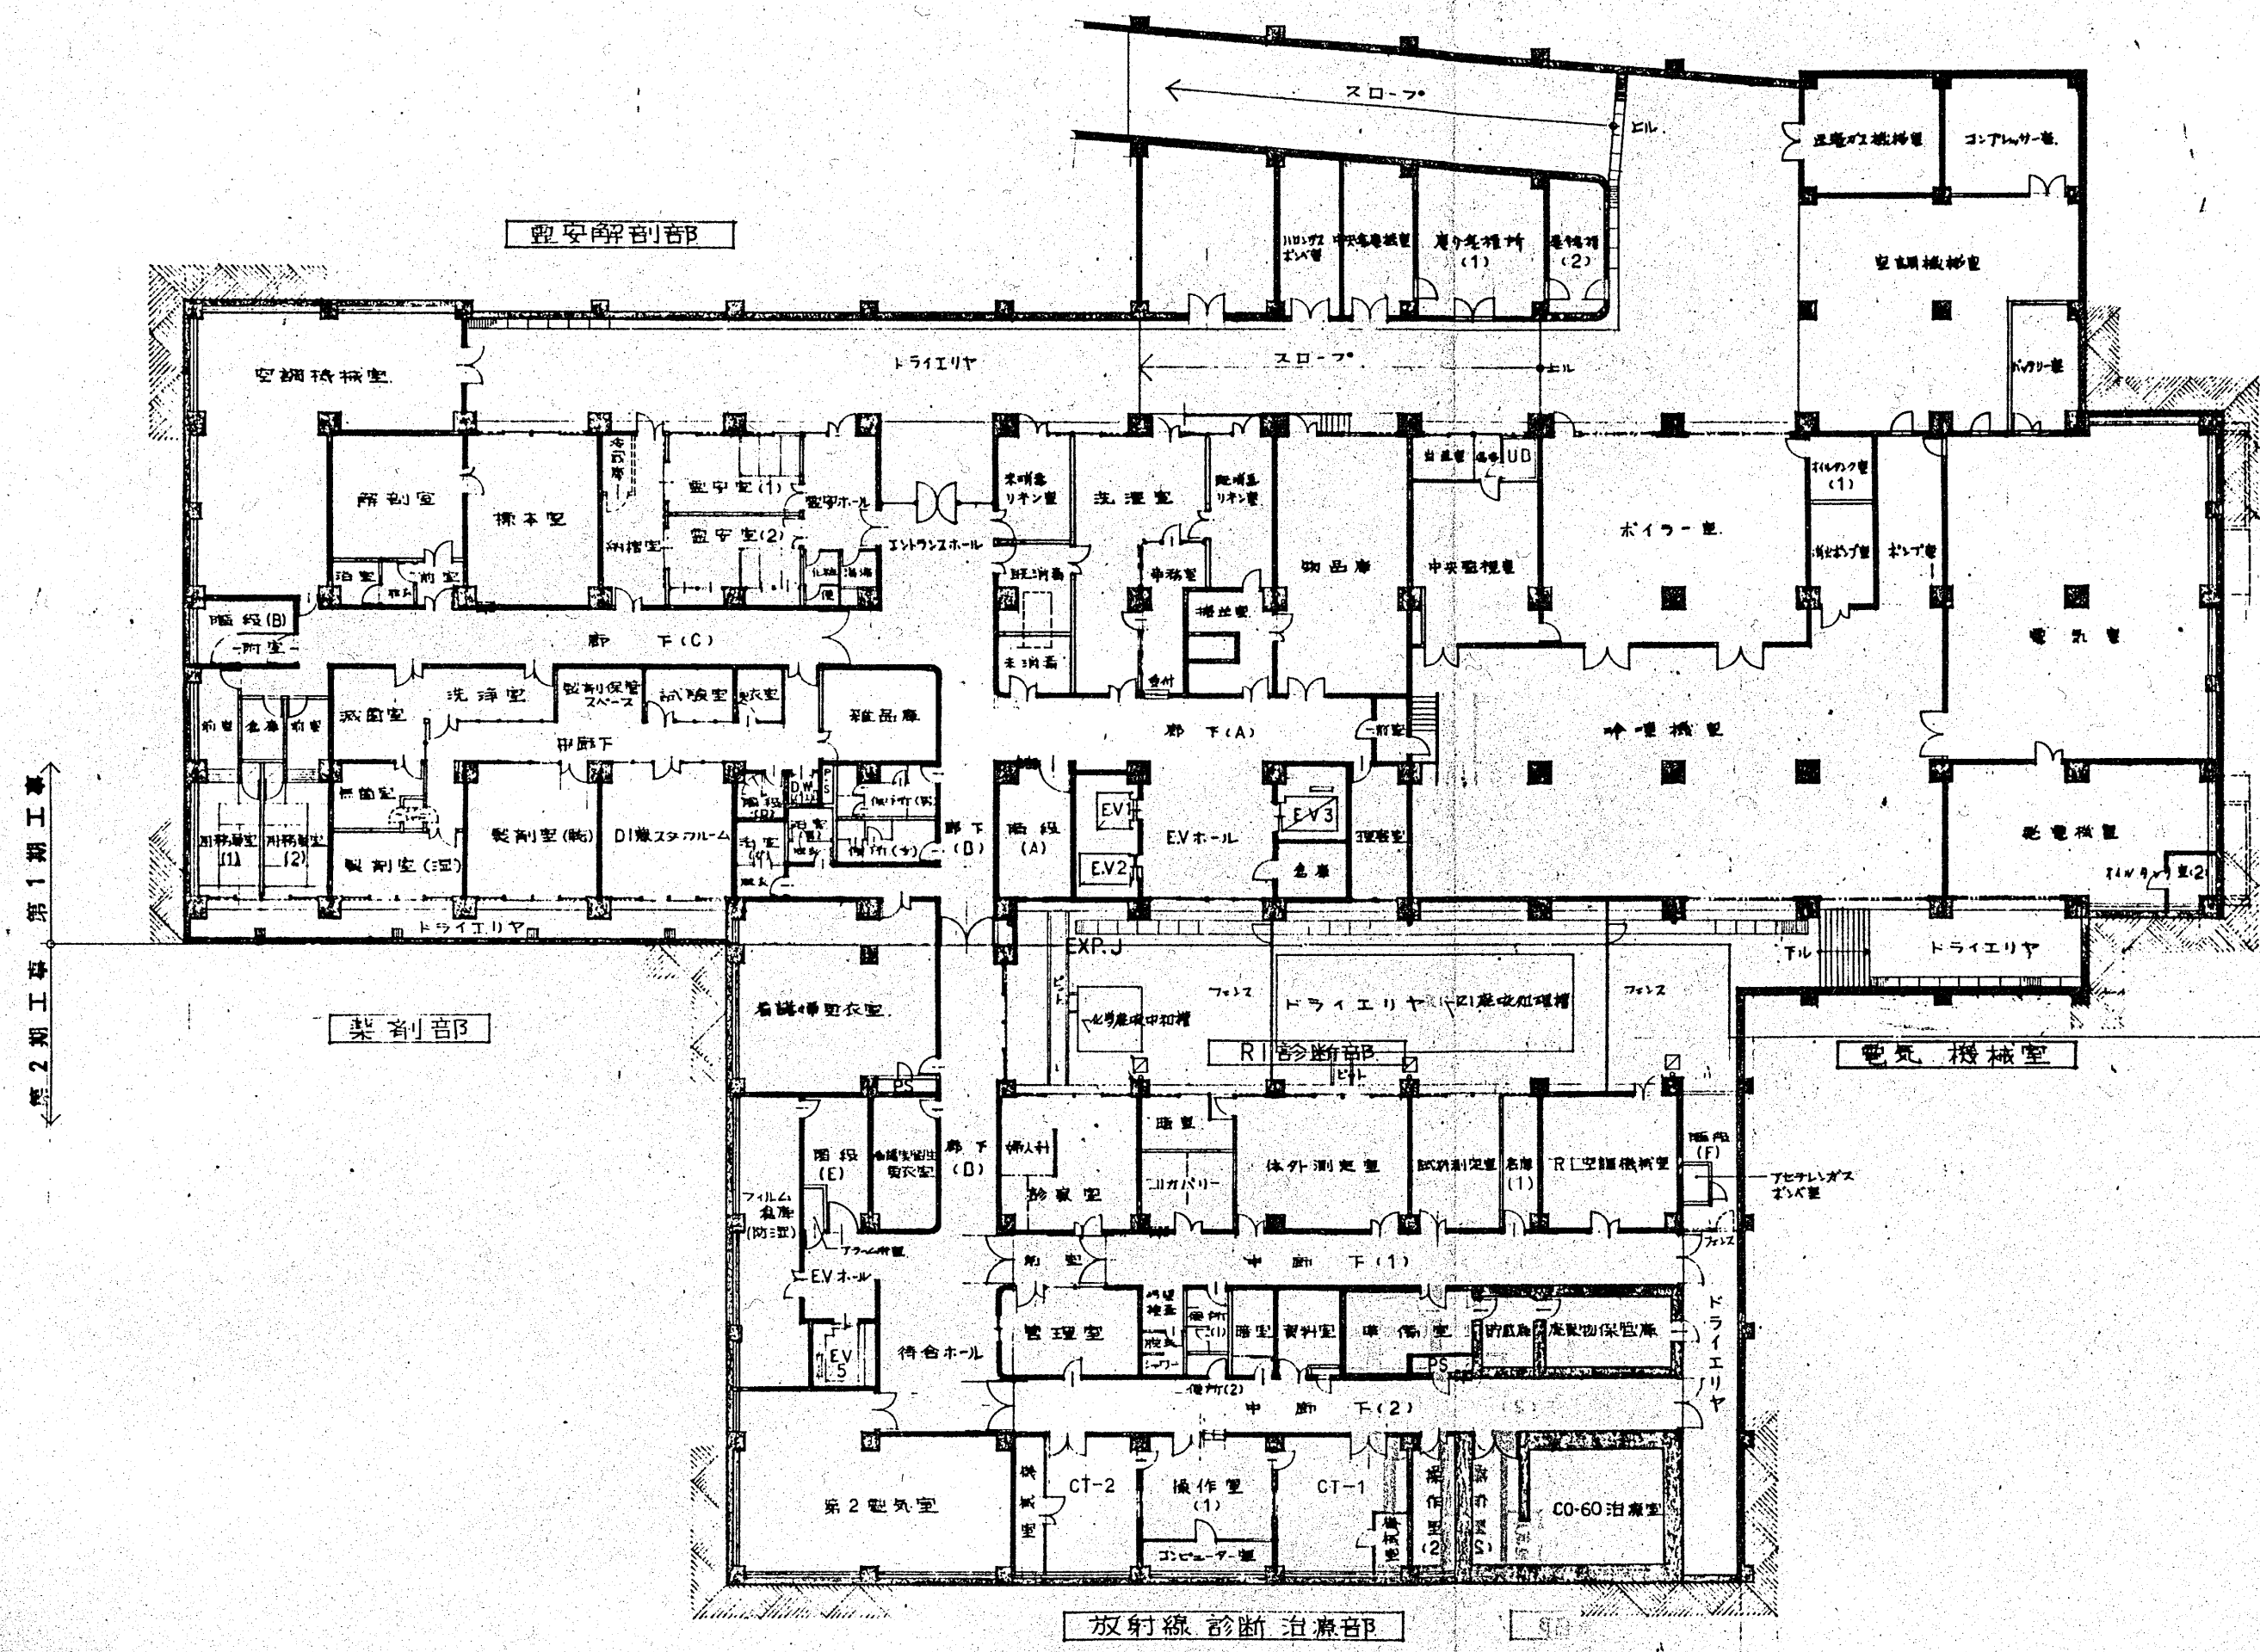

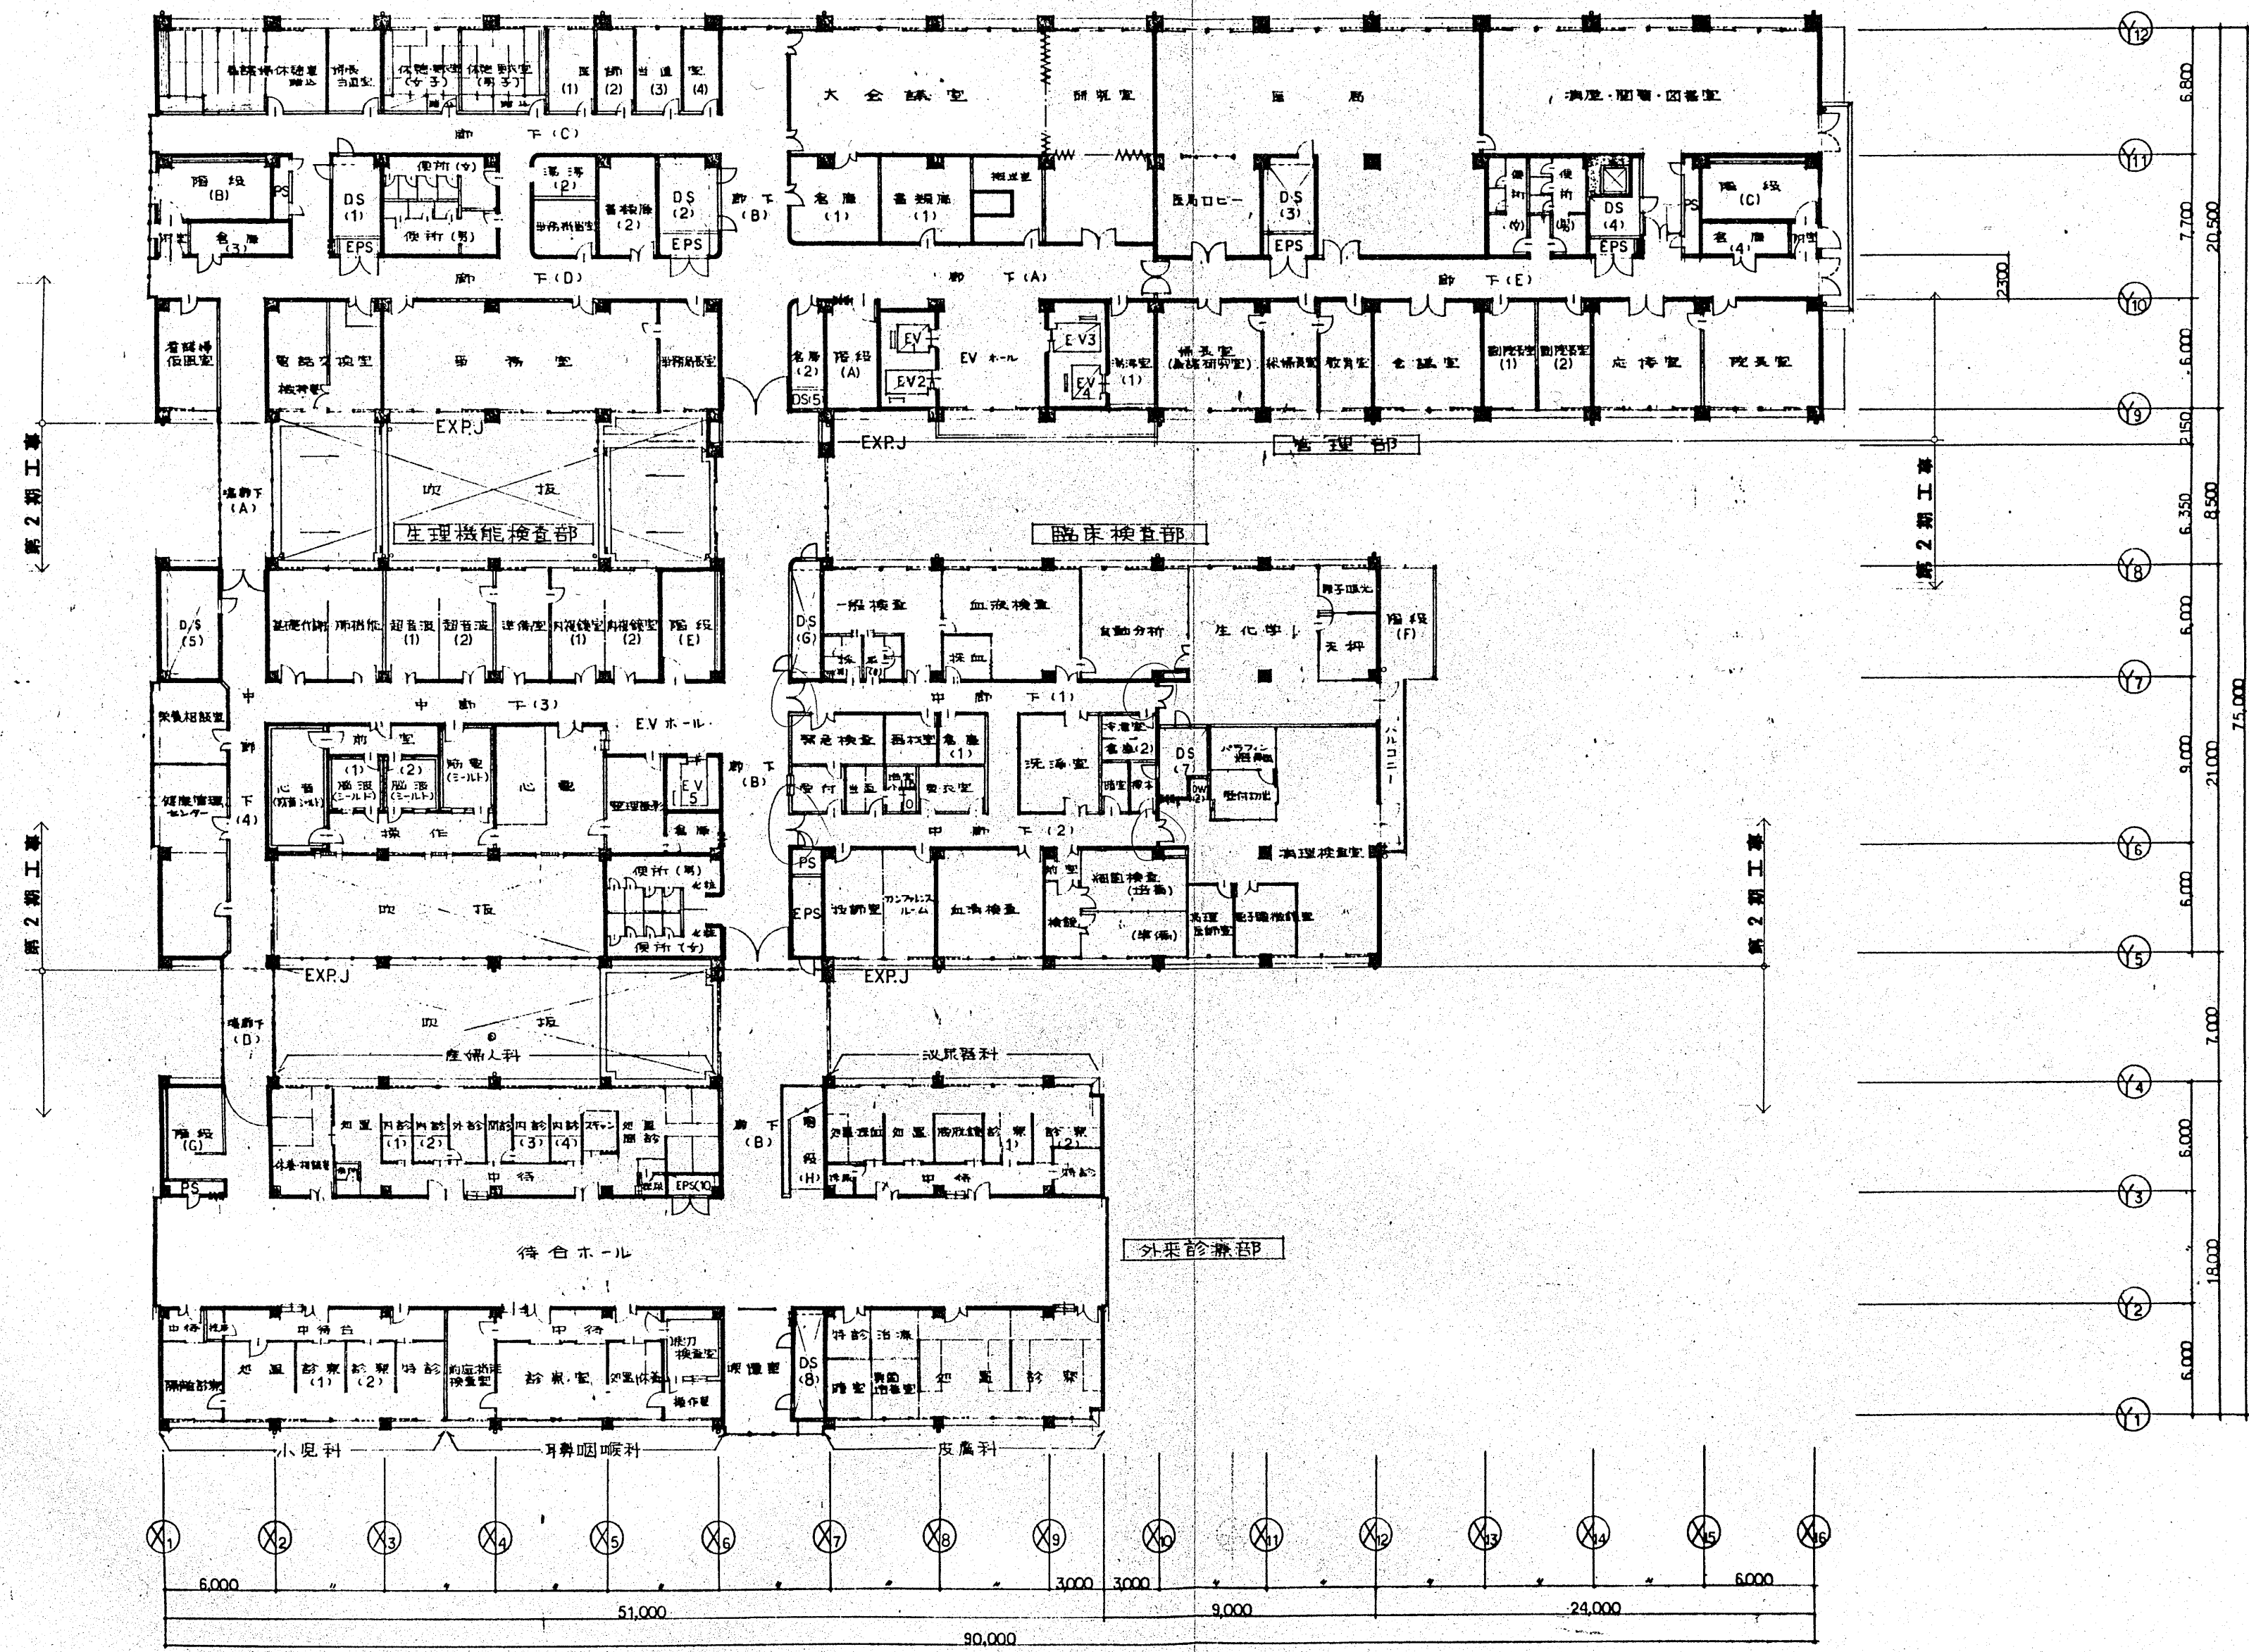

中央診療棟

建設事務局

小田原市立病院

建設工事設計図

局長 係長 係員

図 2階平面図

1:200

設計者 伊藤喜三郎建築研究所

図面番号


1:1

1966年7月

1:1


伊藤喜三郎建築研究所

16

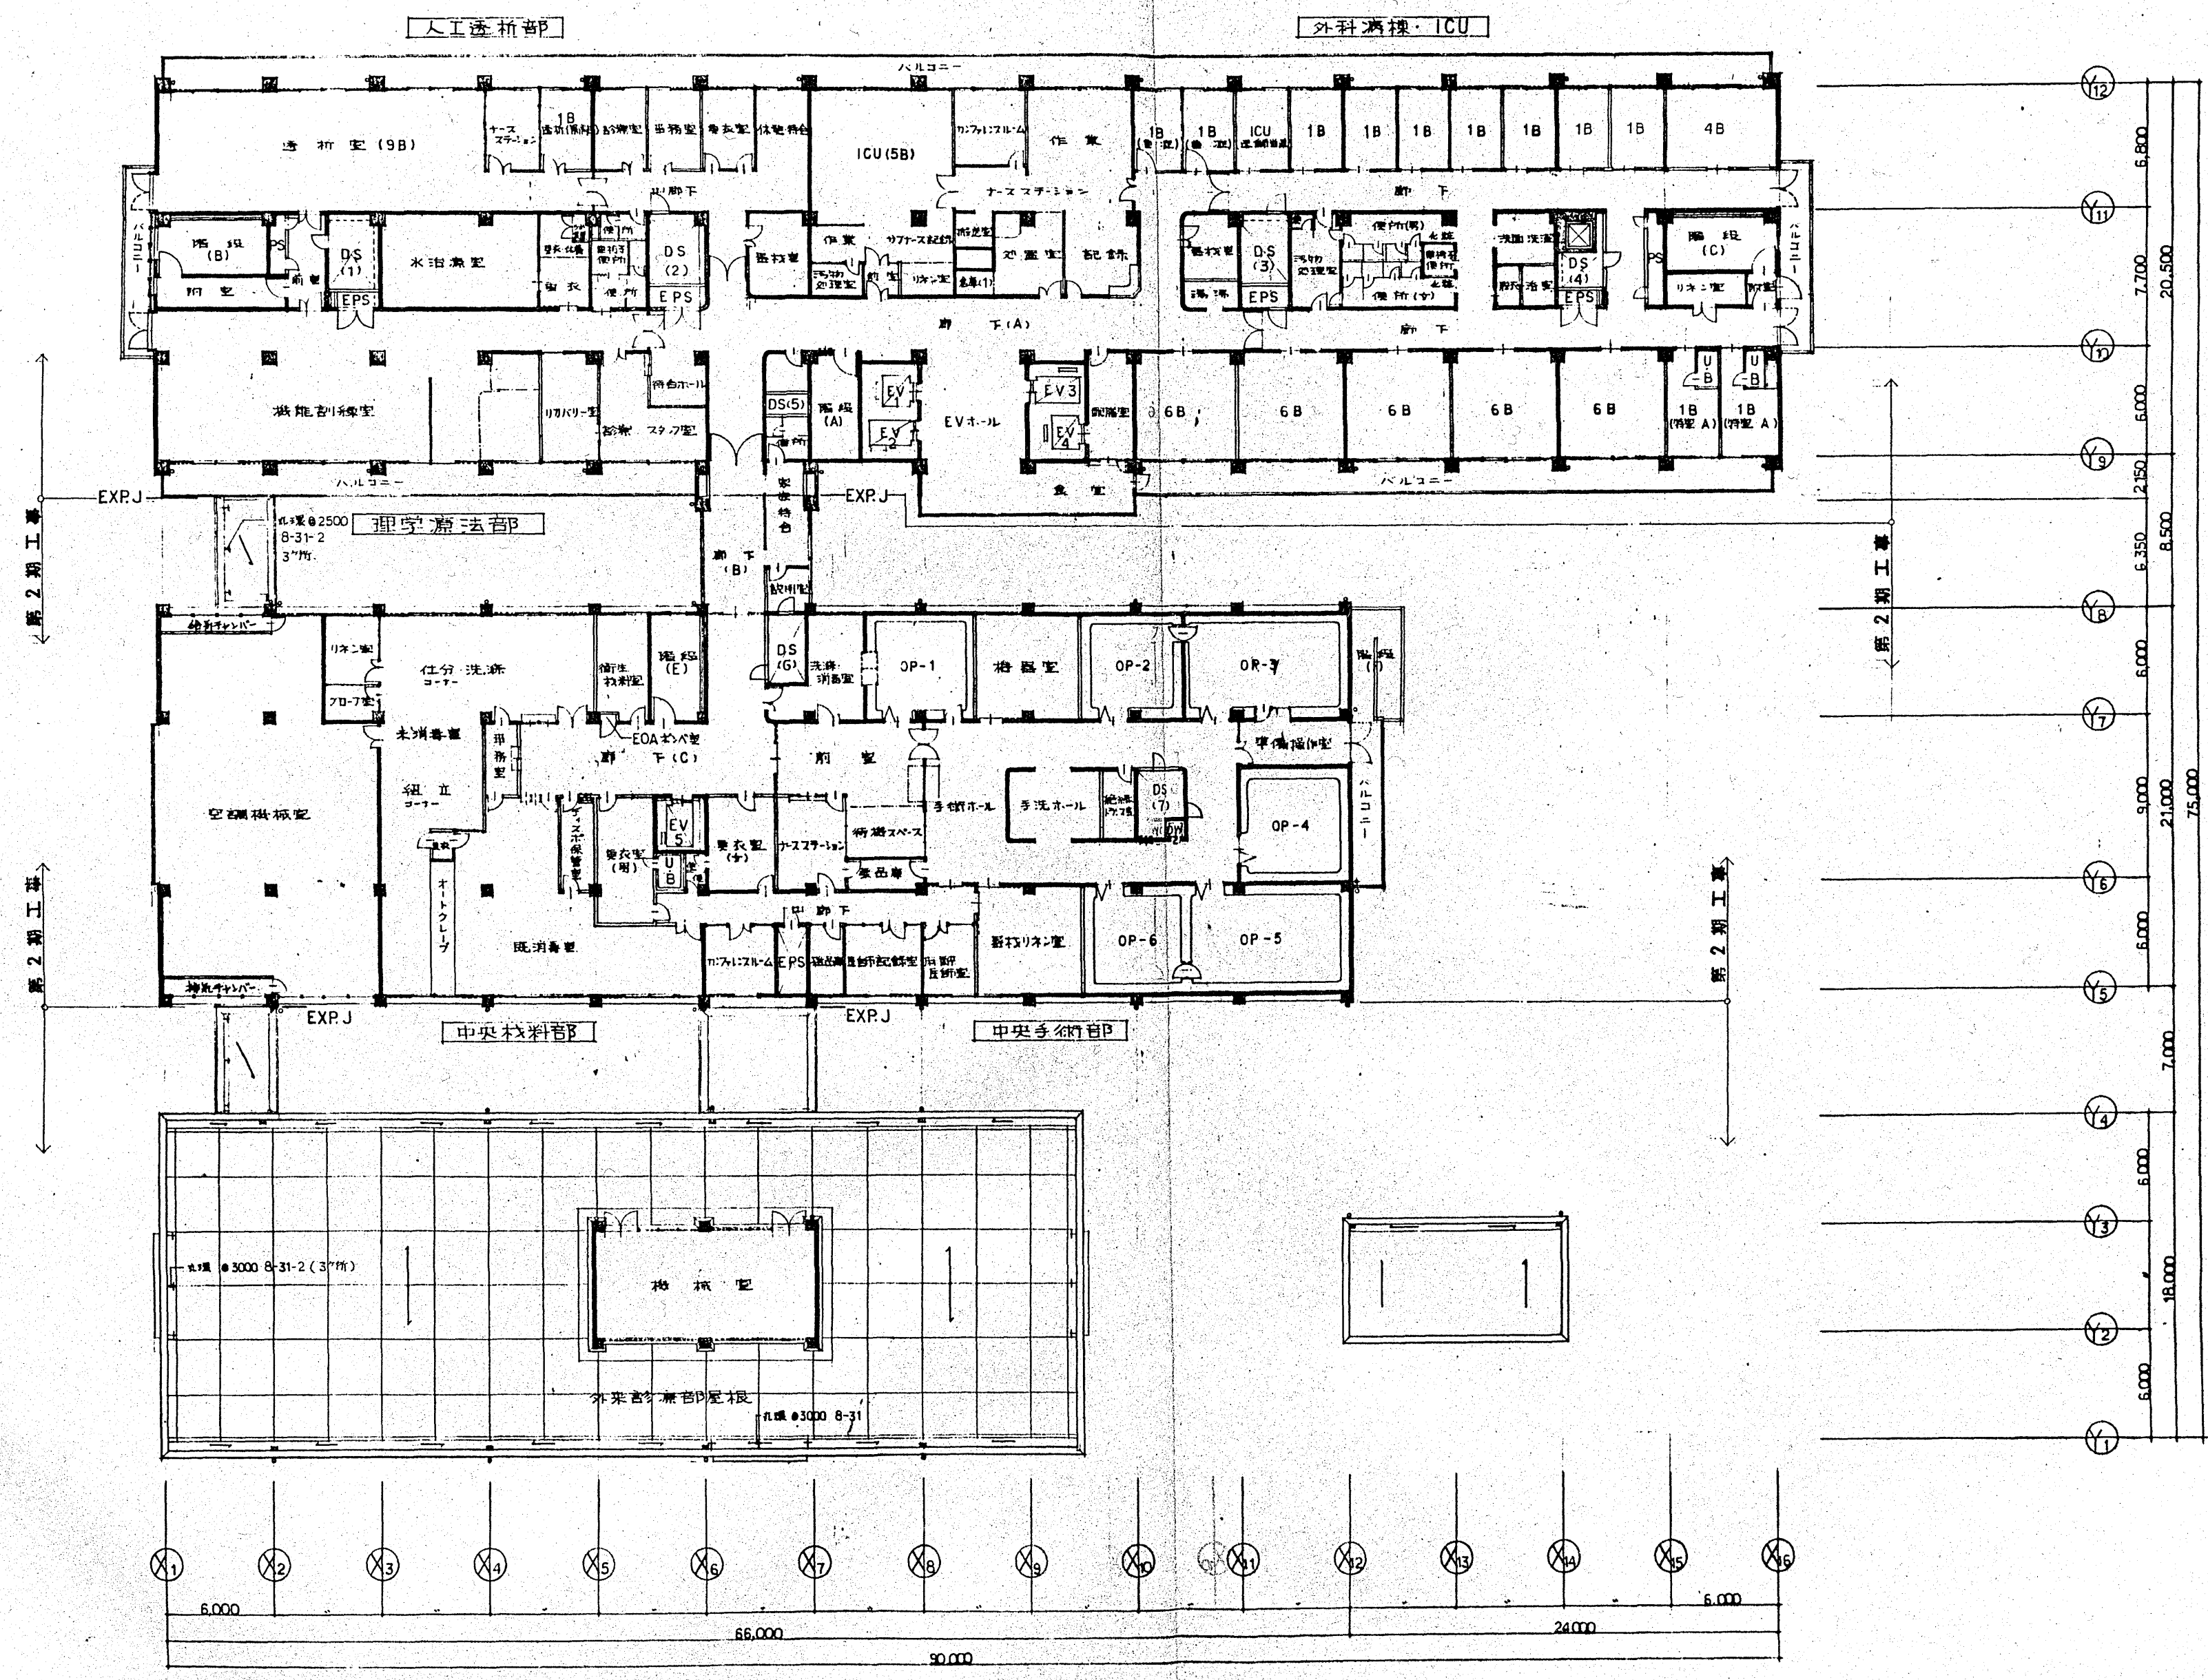

中央診療棟


建設事務局		小田原市立病院		建設工事設計図	
局長 係長 係員	図 3階平面図	縮 1:200	設計番号	図面番号	17
作成 6月7日	株式会社 伊藤喜三郎建築研究所				17

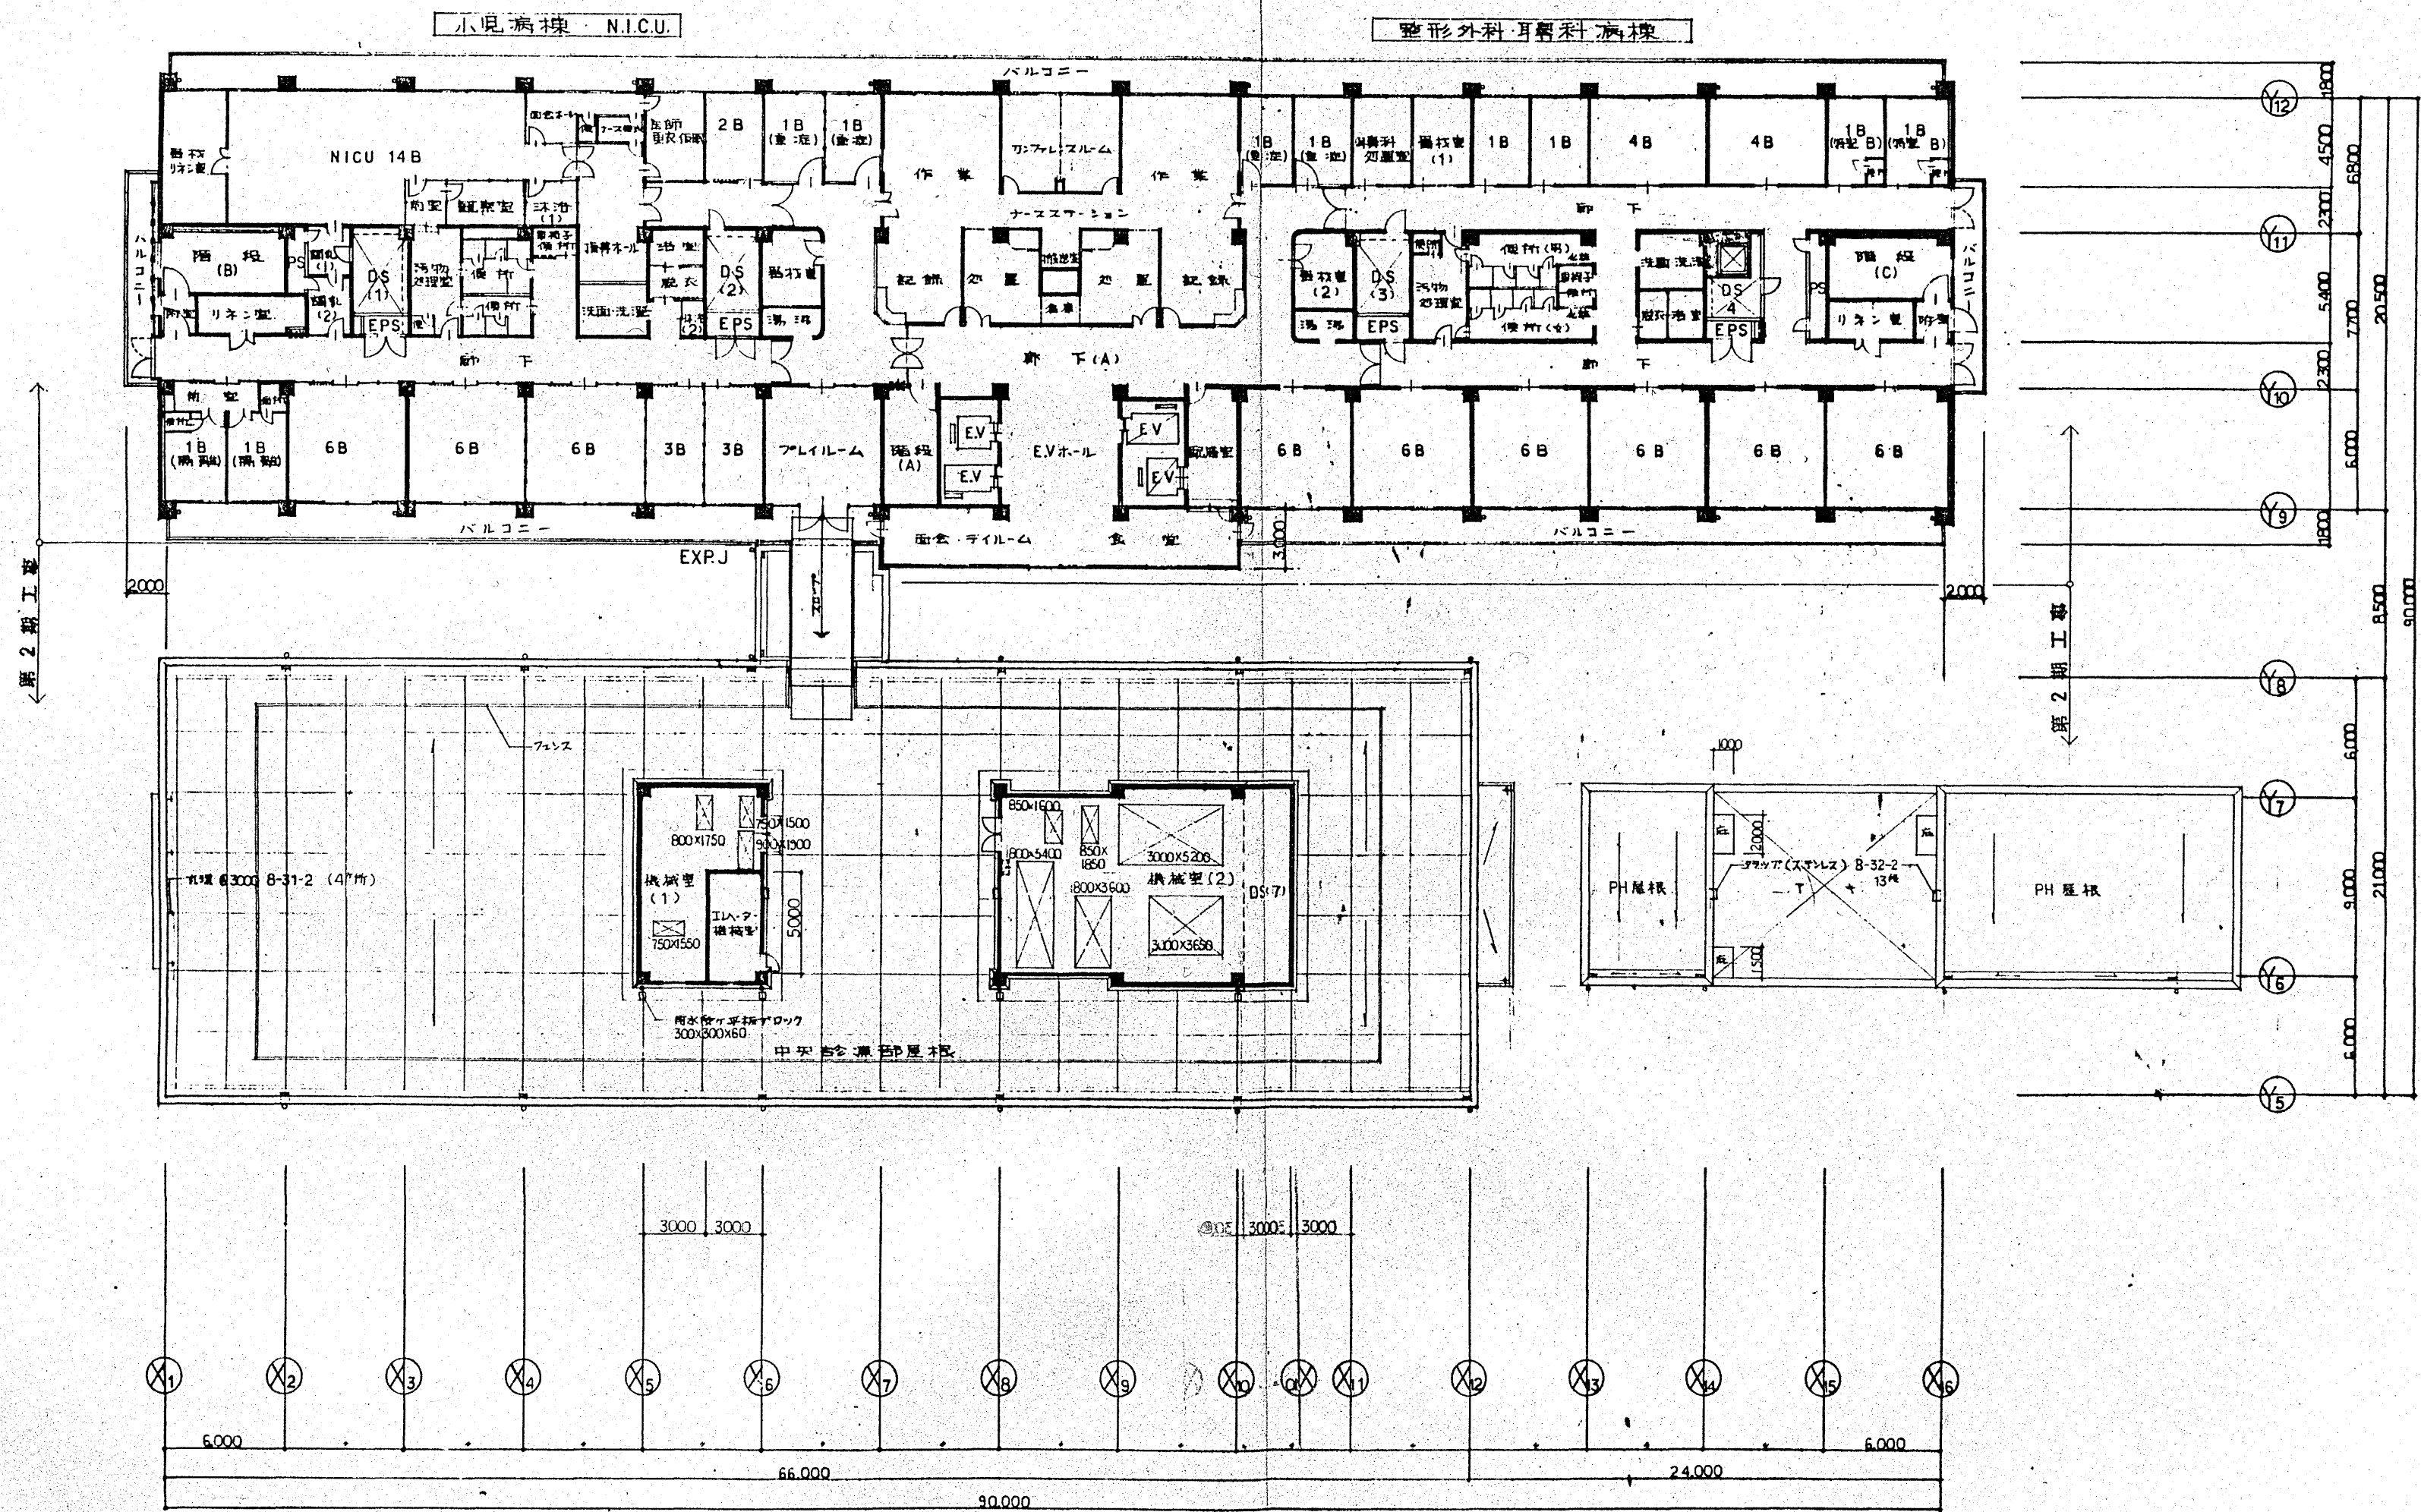

病棟


中央診療棟

外来診療棟

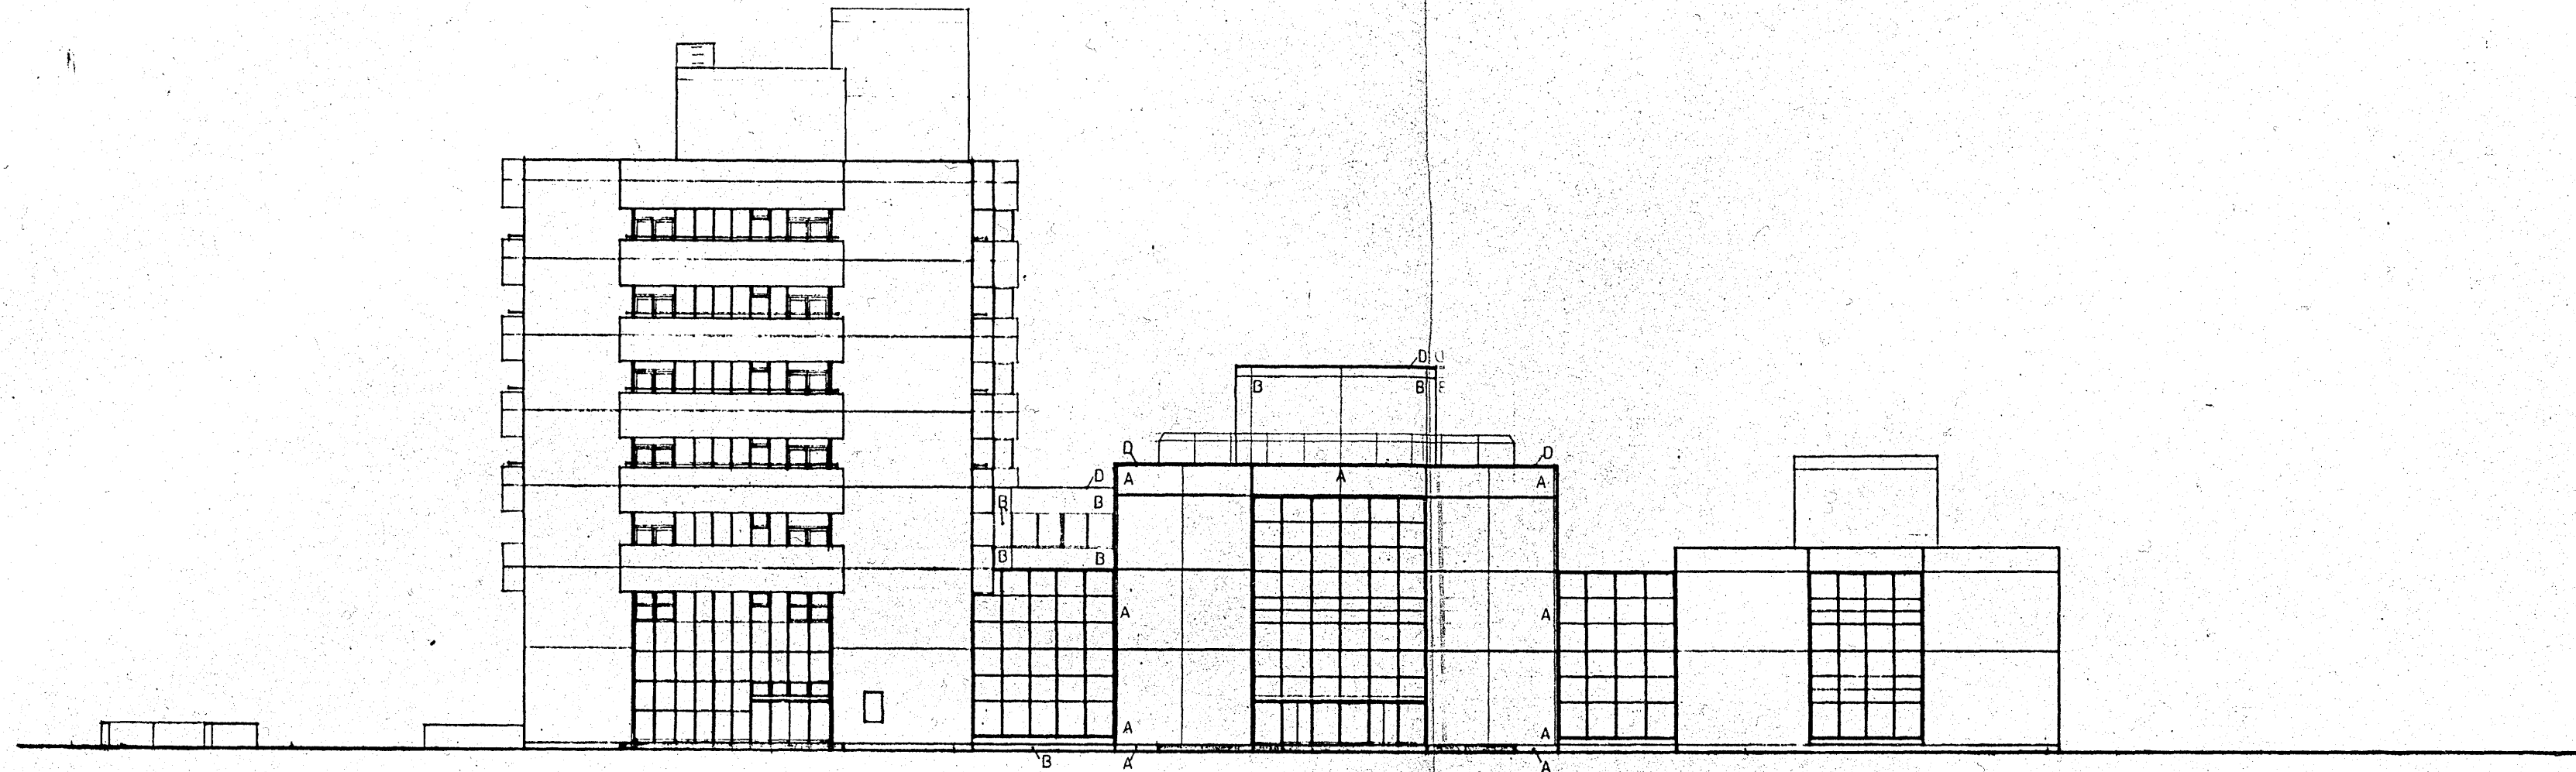

西側立面図

病棟

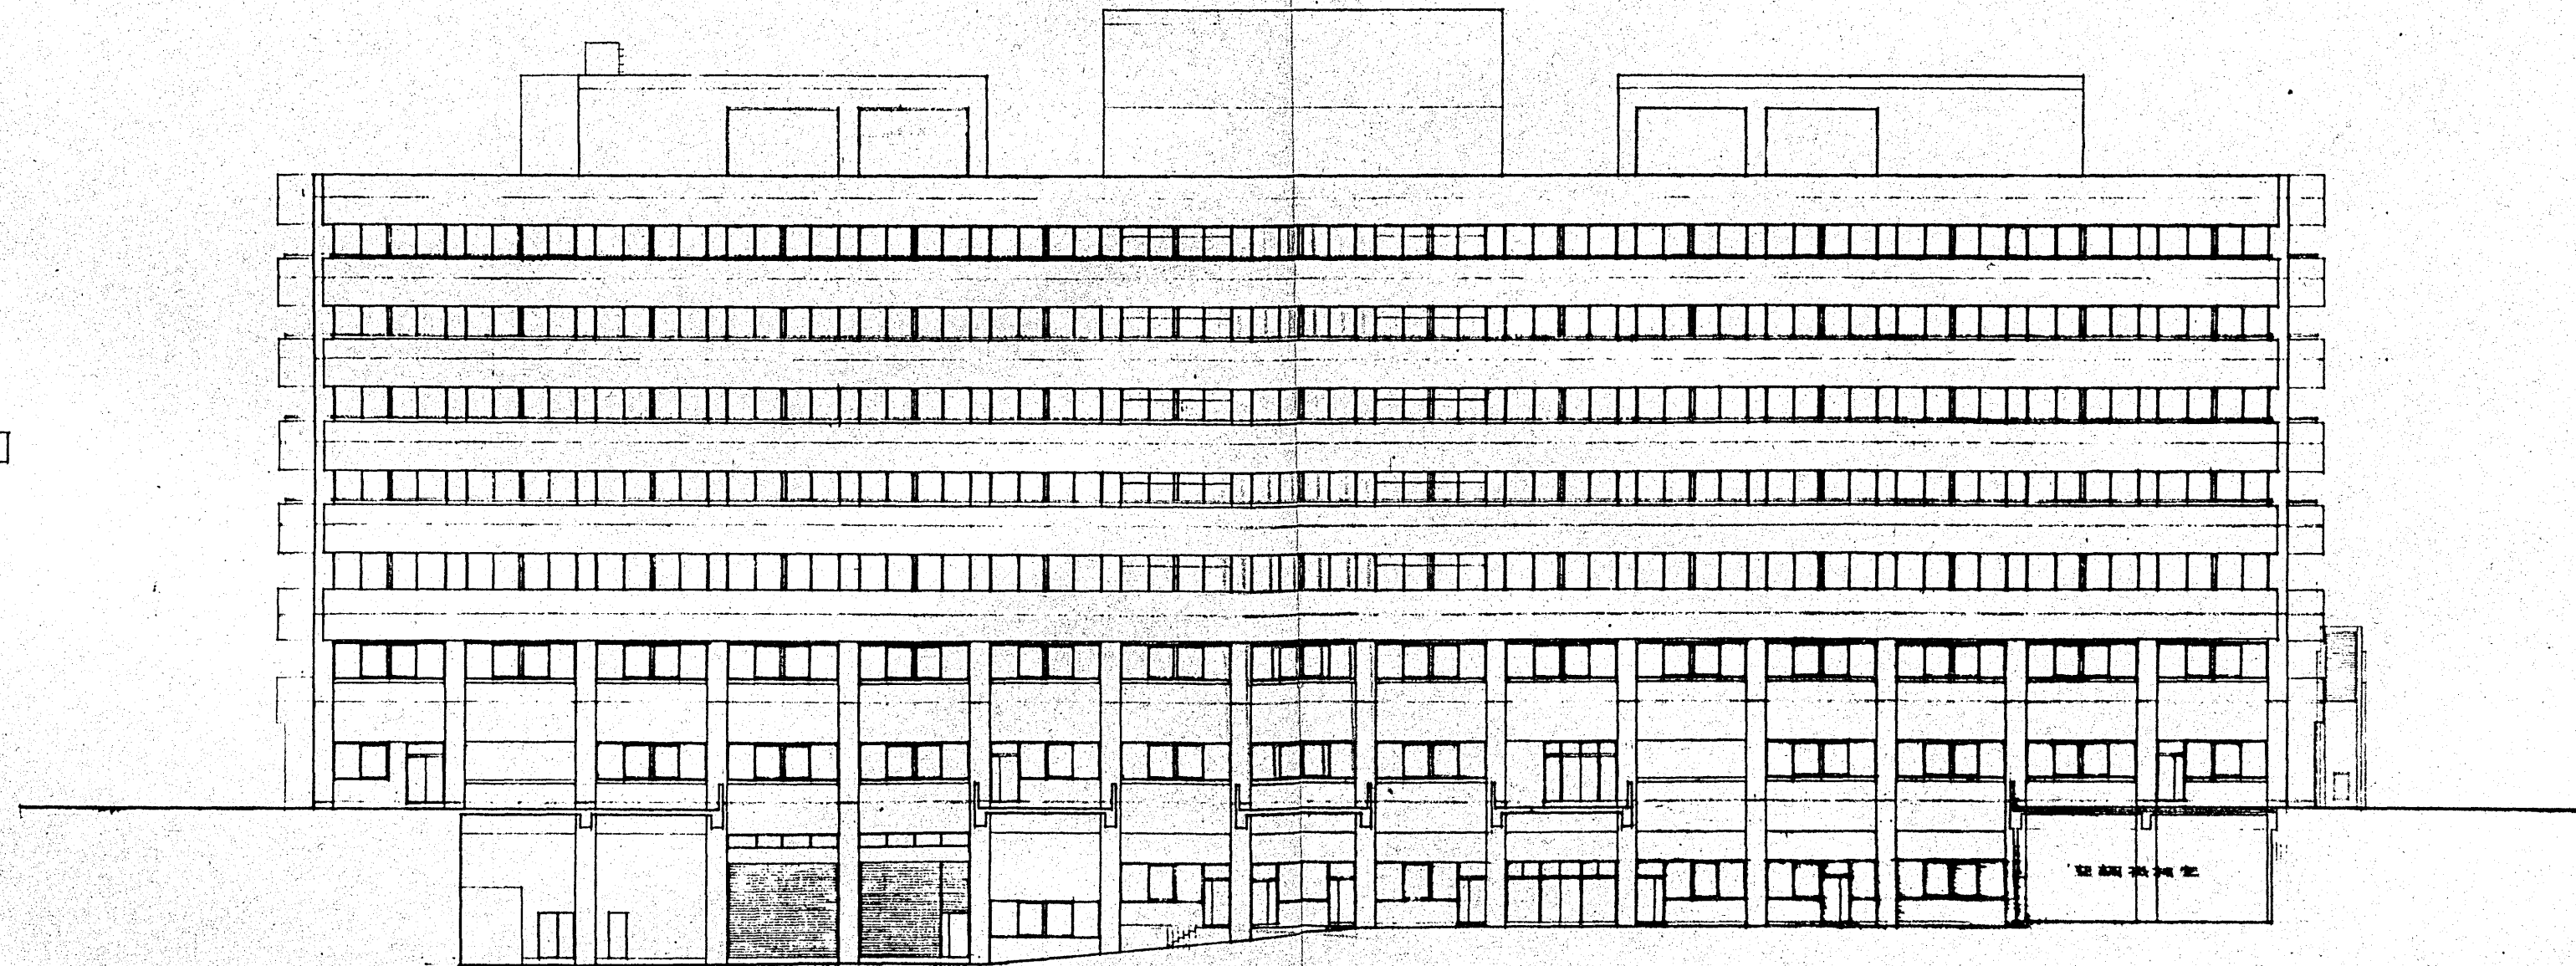

中央診療棟

材料	A	磁器貼り
	B	コンクリートブロックの上面貼り(磁器貼り)
	C	磁器貼り(木目・板状)
	D	壁紙・アルミ板(磁器貼り)


建設事務所
局長 係長 係長

小田原市立病院
西側立面図

1:200
56 7/8


建設工事設計図
19

中央診療棟

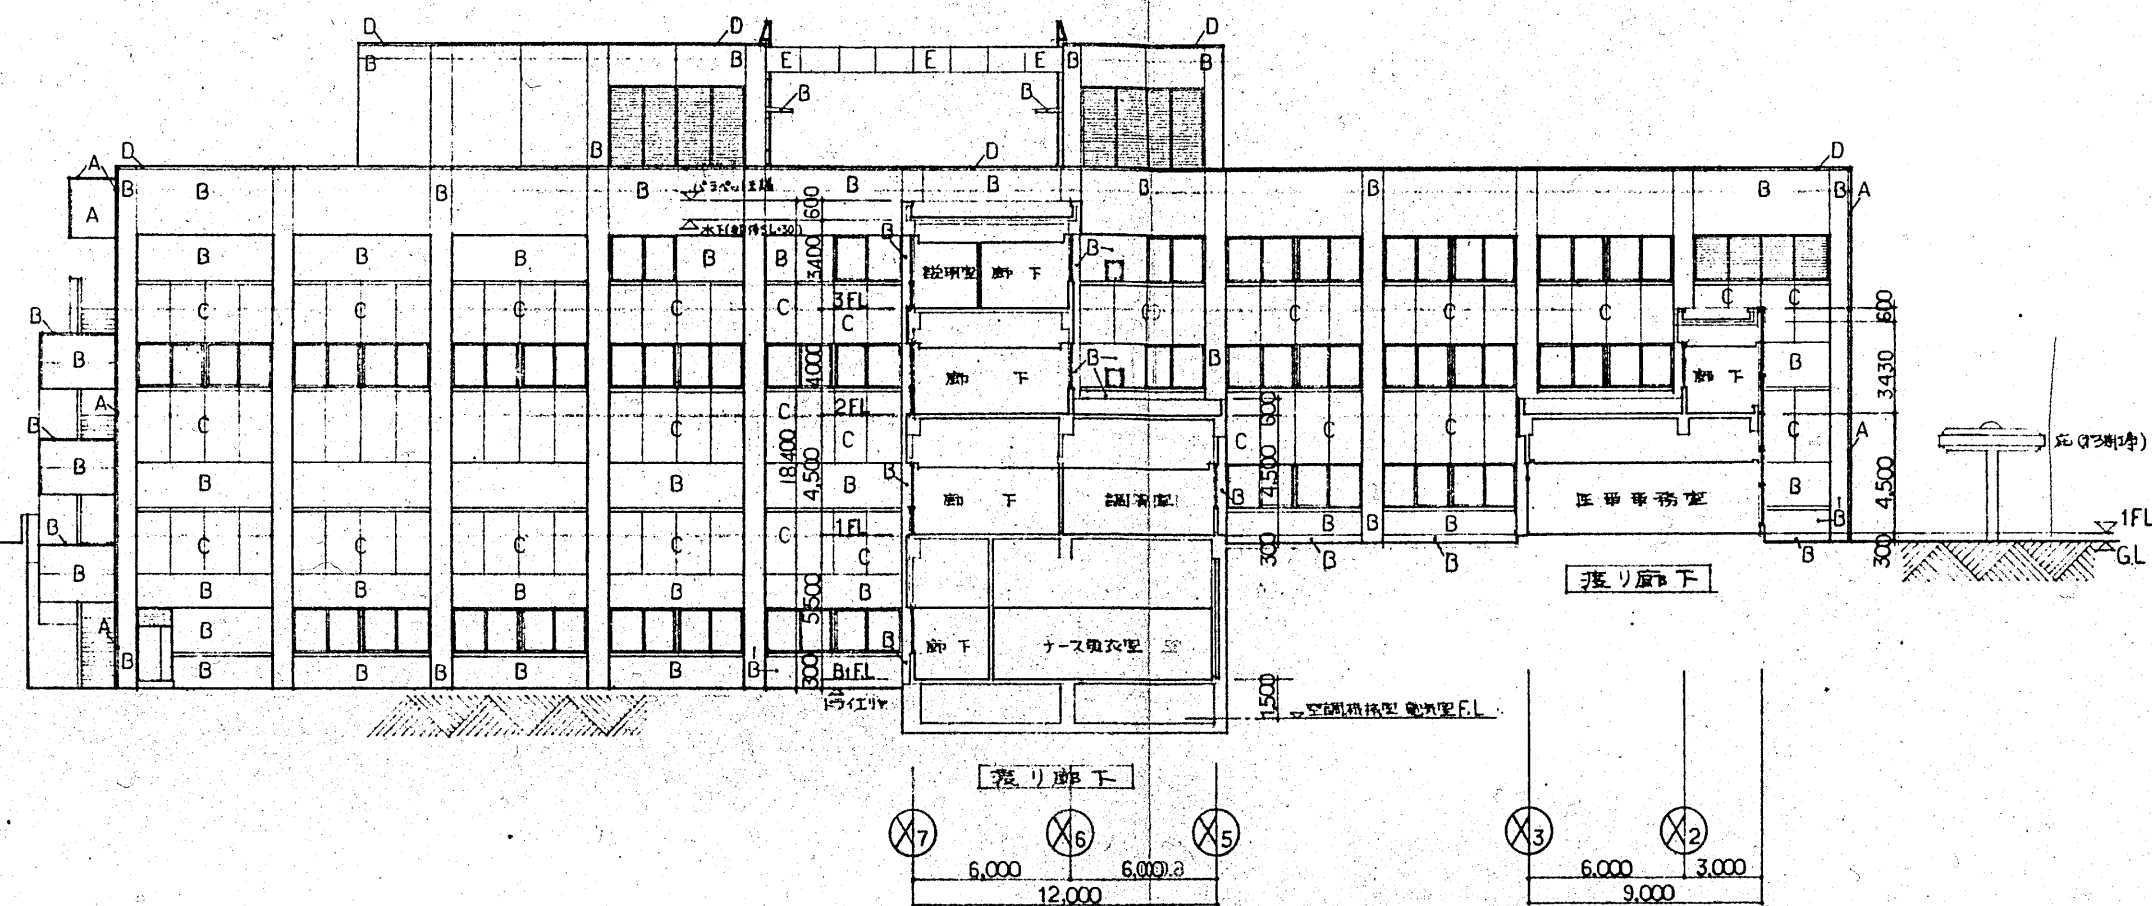

北側立面図 図1

中央診療棟

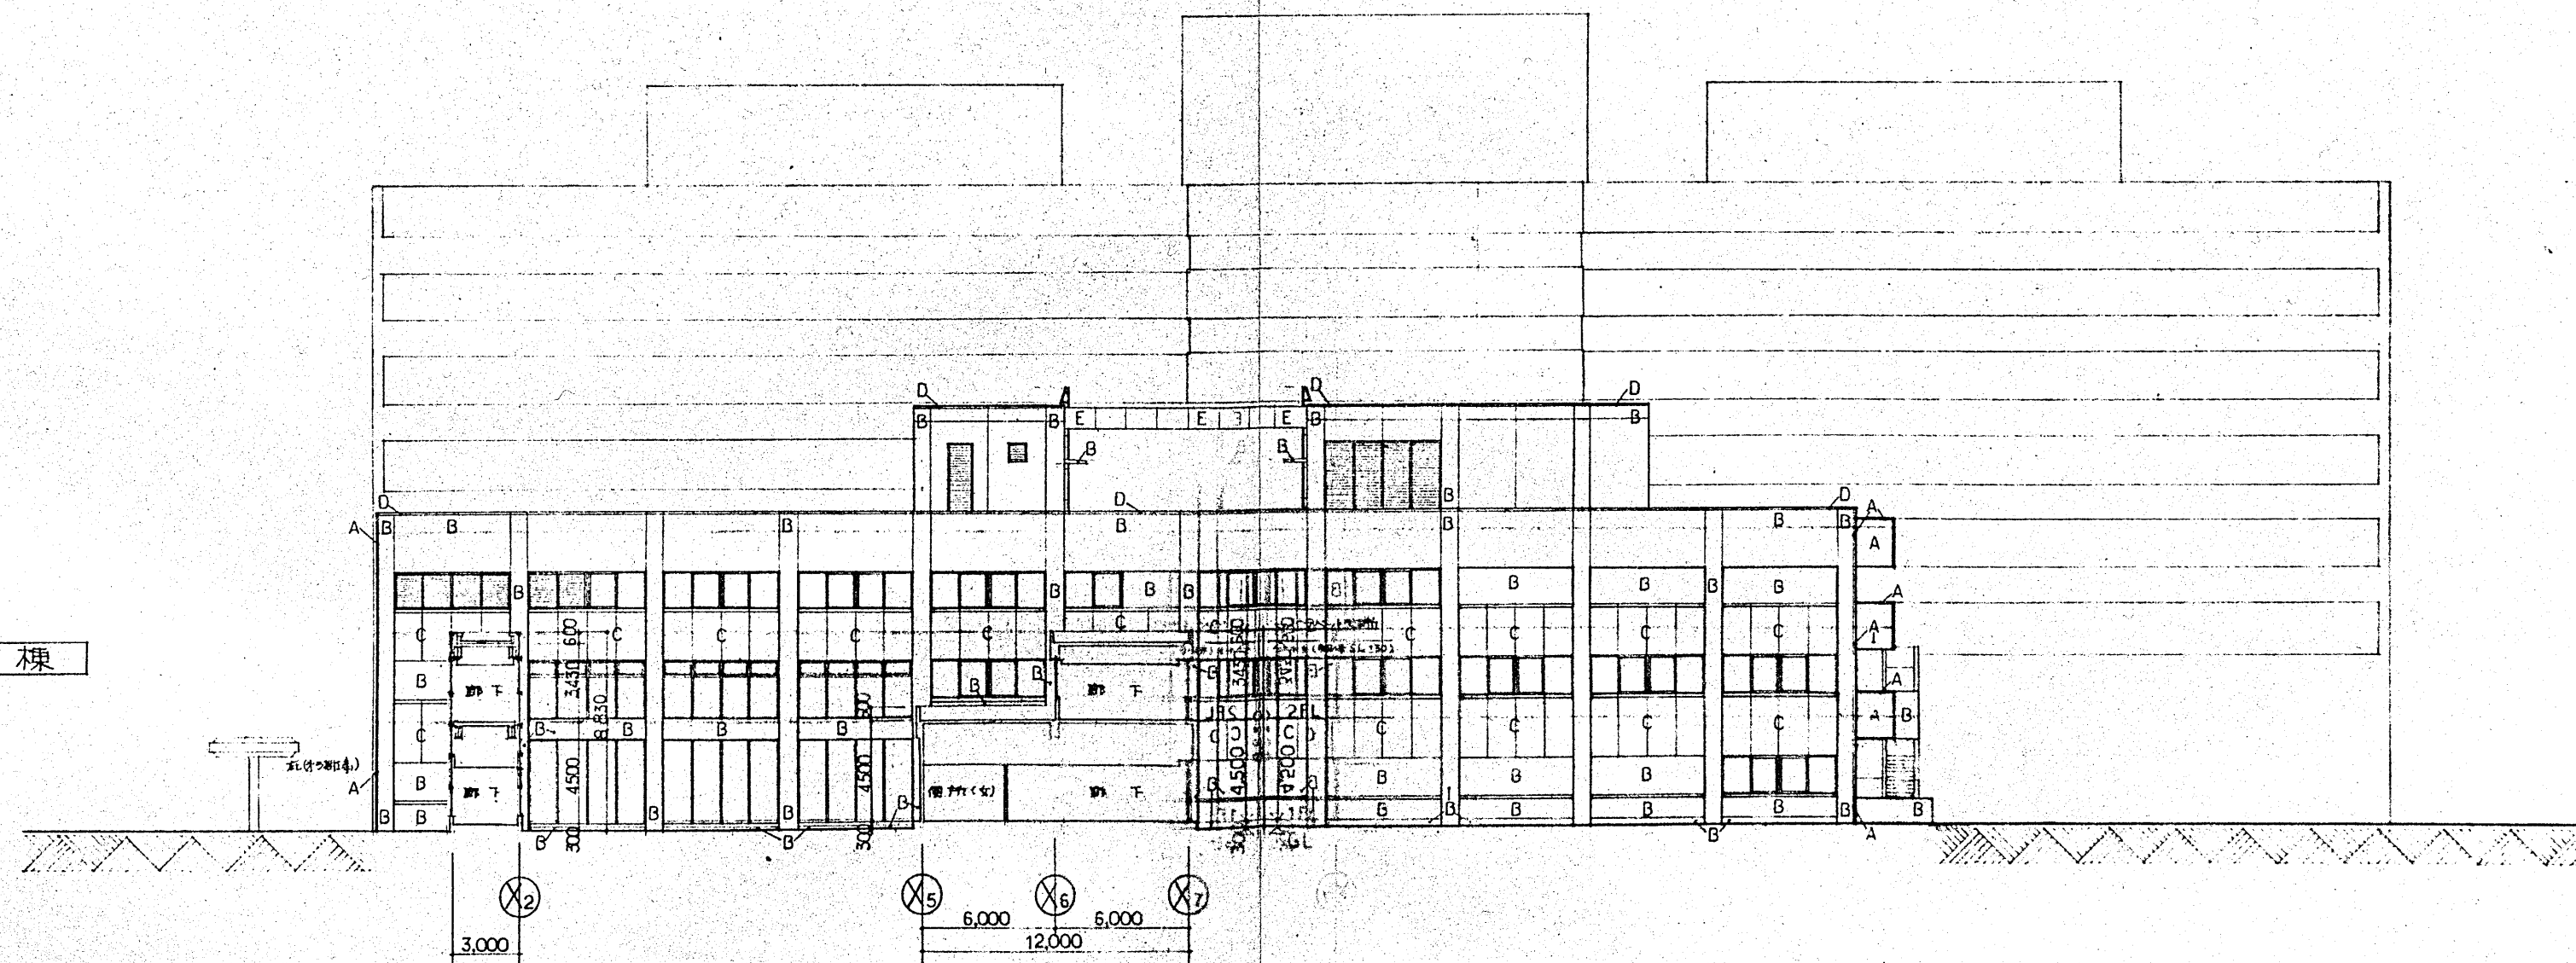

南側立面図 図2

中央診療棟

特 記	A	近畿産タイル貼り
	B	コンクリートお壁/のり成りタイル
	C	鉄板バネのり (ホ-ロ-板板)
	D	窓木: プレミ製 (丸型)
	E	スチールプレート (のり工 OP 張り)


建設事務局		
局長	係長	係員
○	○	○

小田原市立病院		建設工事設計図	
図 面 名	北側立面図	縮 尺	1:200
	南側立面図	作 成	56年7月
株式会社 伊藤喜三郎建築研究所		一級建築士事務所登録番号 第2215号 一級建築士登録番号 第03770号	

外来診療棟


中央診療棟

病棟

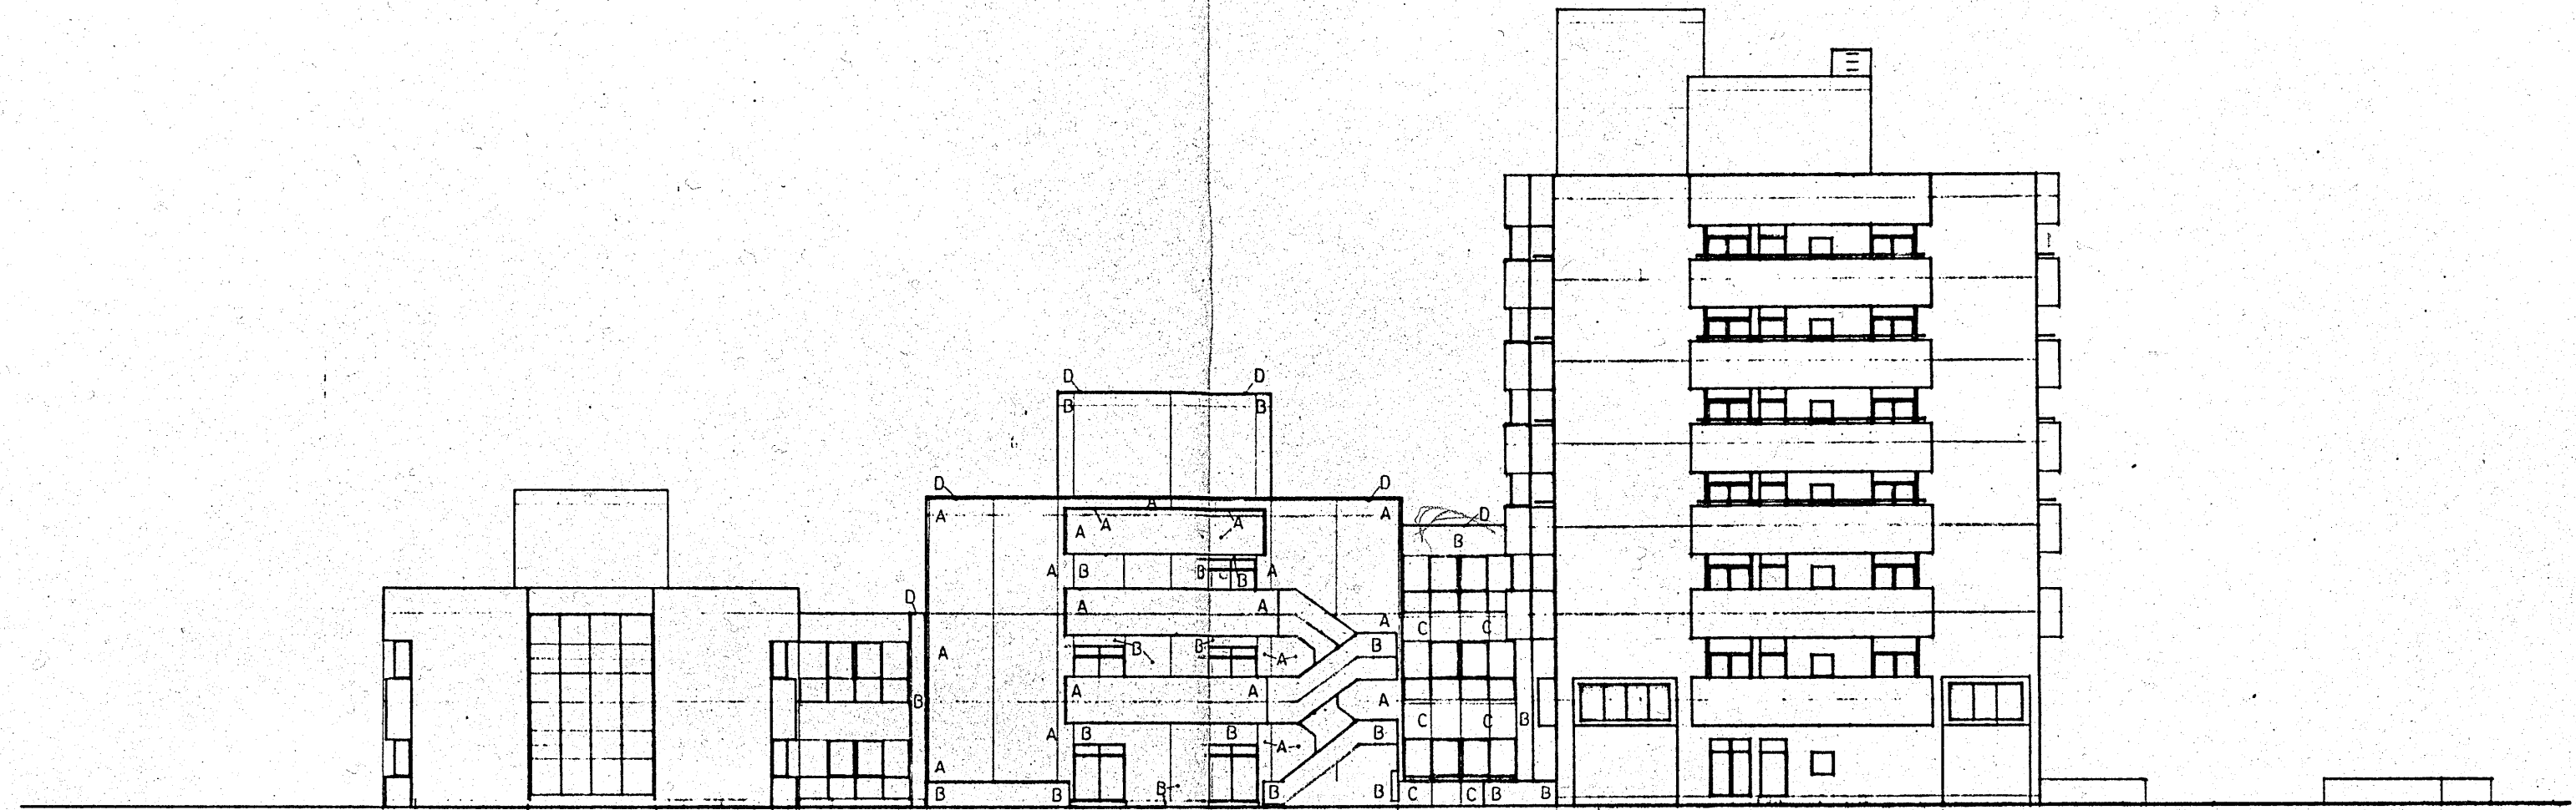

東側立面図

病棟

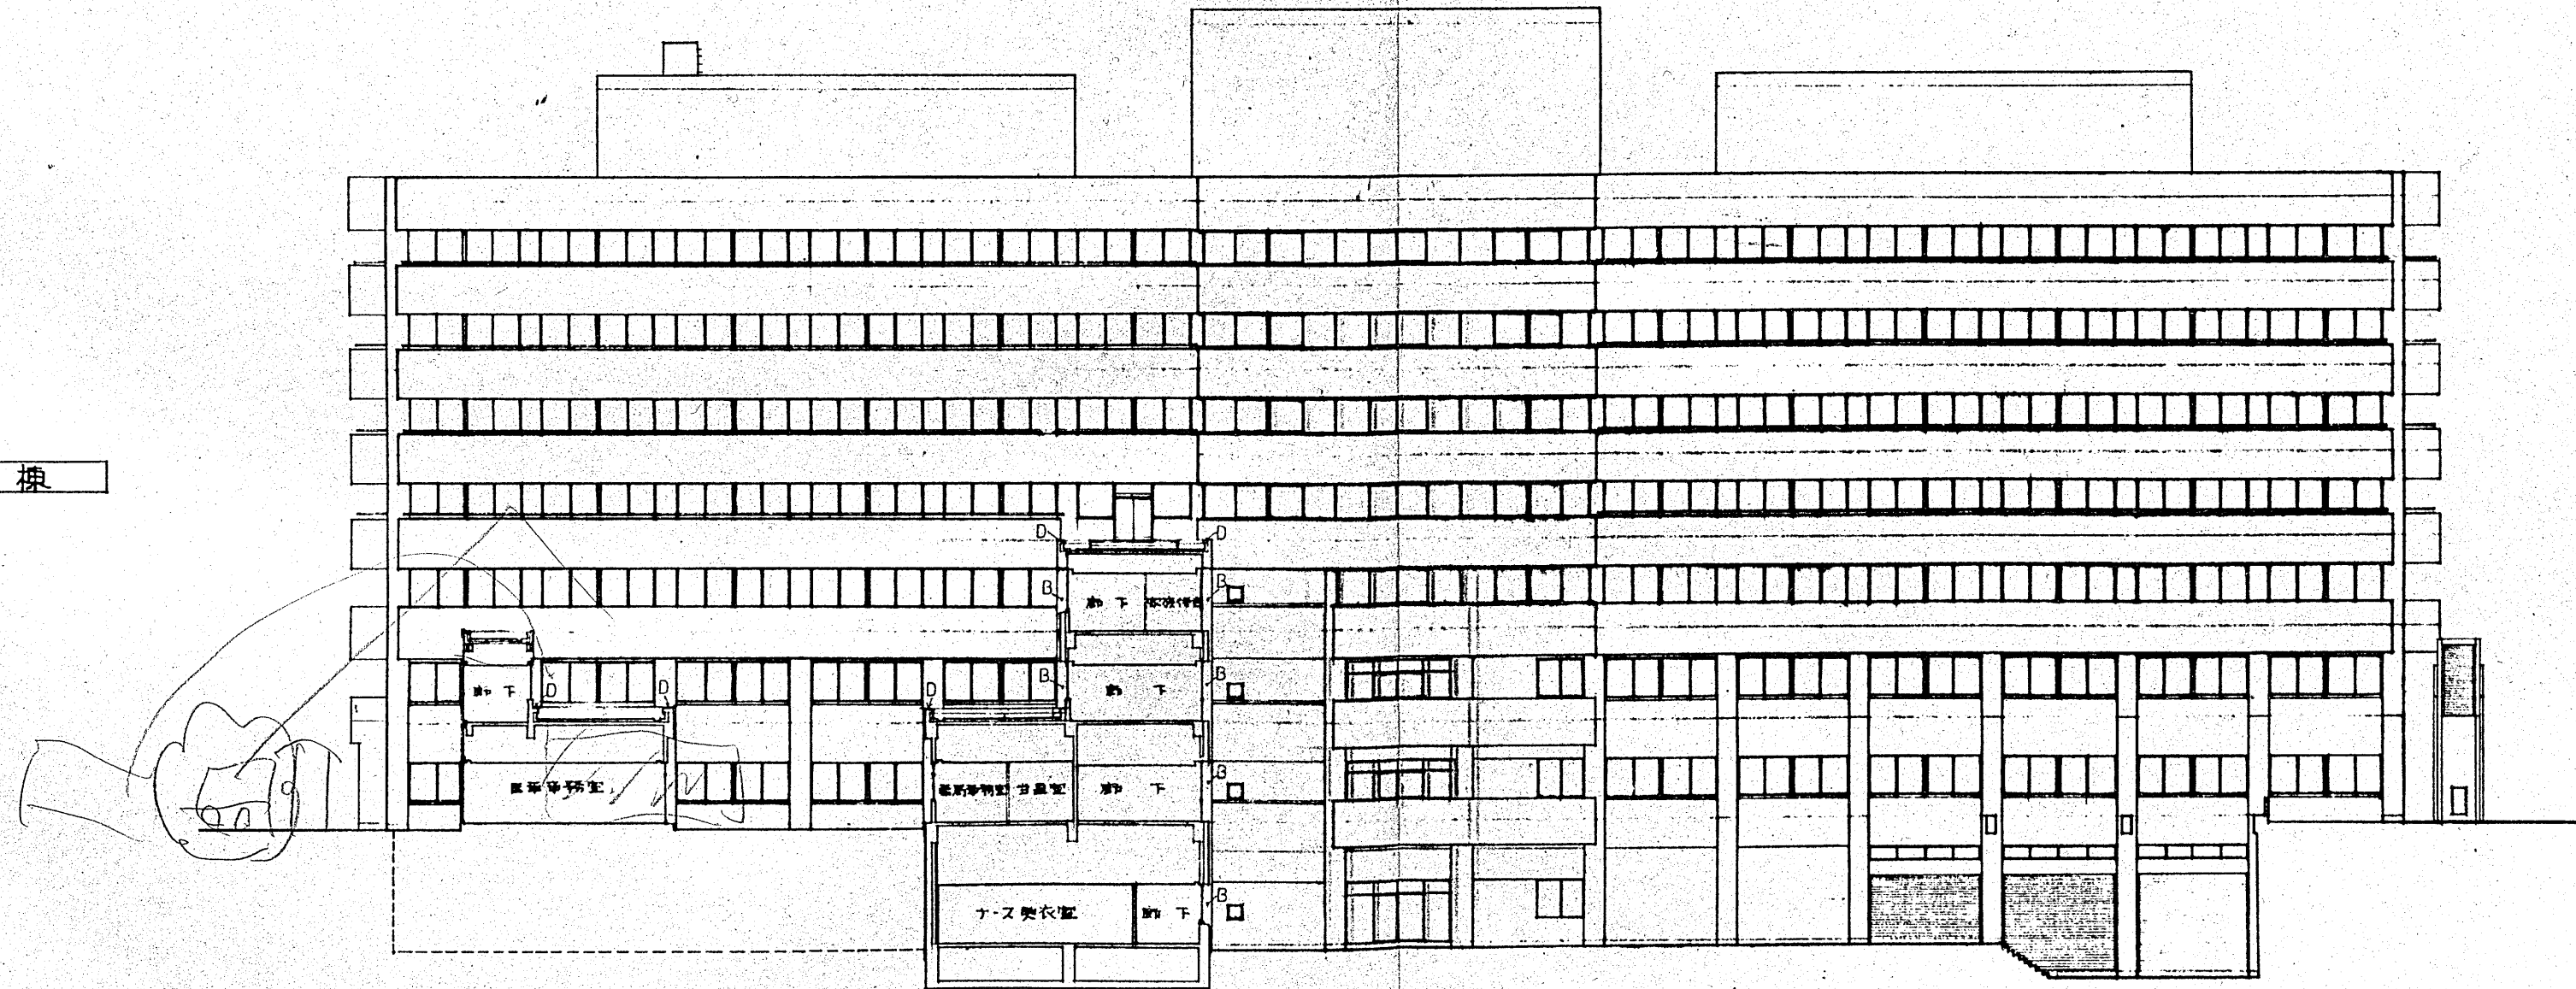


中央診療棟

A	面磚敷タイル張り
B	コンクリート打設の上 面磚敷
C	銅板付アルミサッシ (ボンド-樹脂)
D	壁木: プレミエ (化粧品)

建設事務局

局長 係長 係員

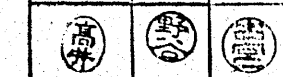

小田原市立病院

東側立面図

図名

建設工事設計図

1:200

設計番号

作56 7月

21

株式会社 伊藤喜三郎建築研究所

一般建築士事務所登録番号 第2118号
一般建築士登録番号 第5776号