




壁突配筋詳細図

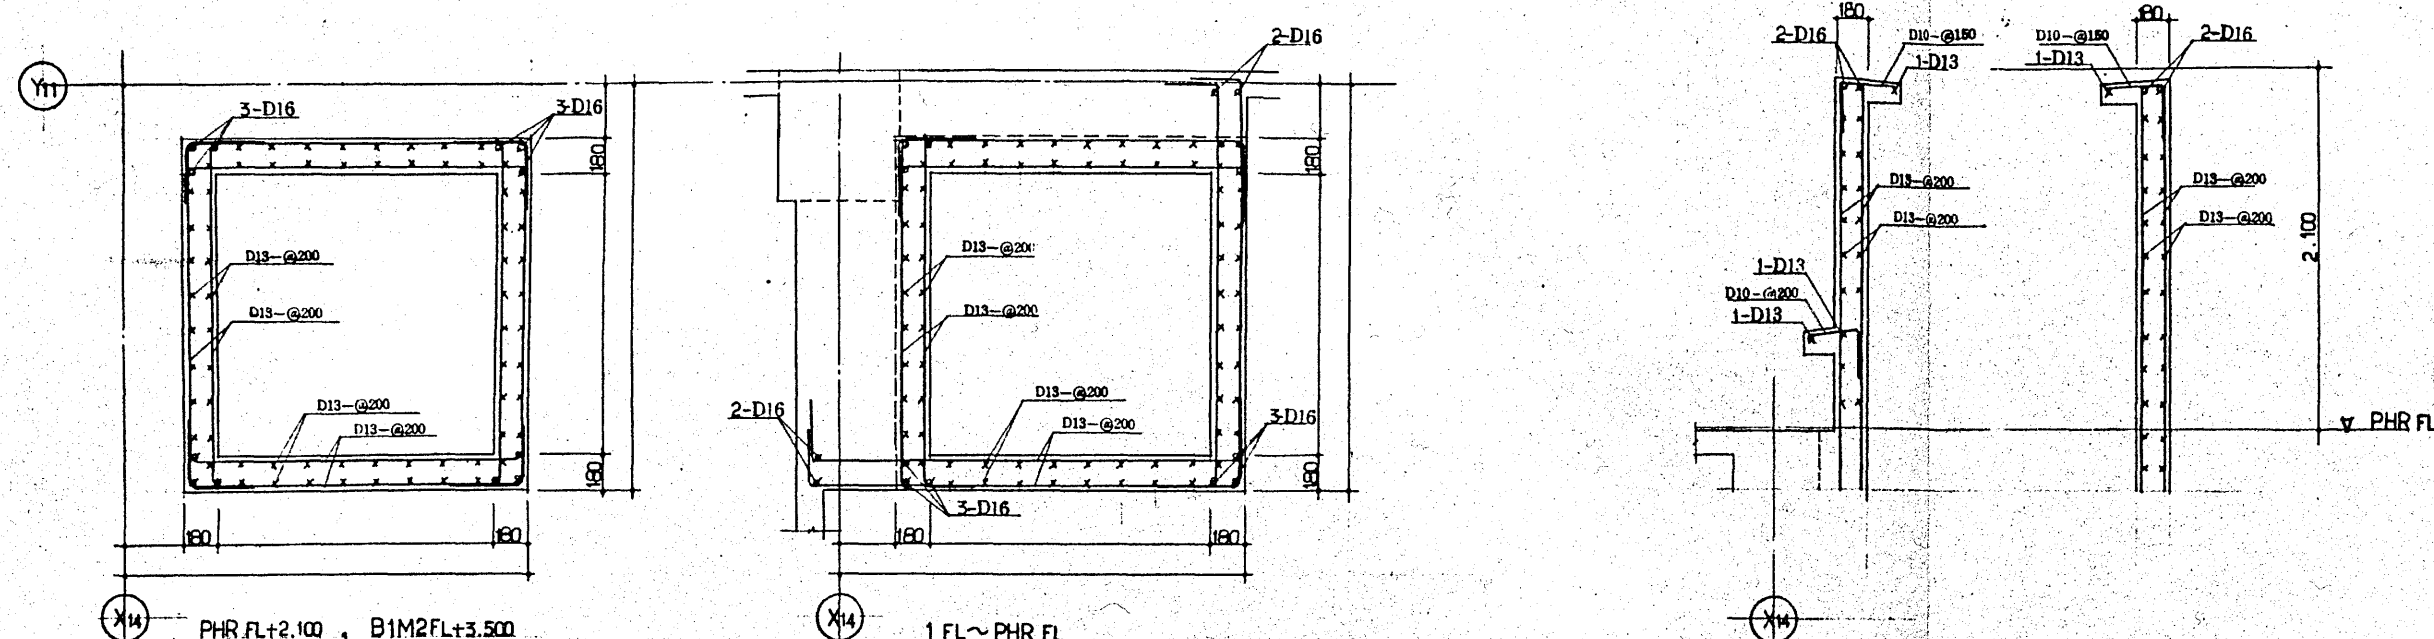


配管上り配筋詳細図

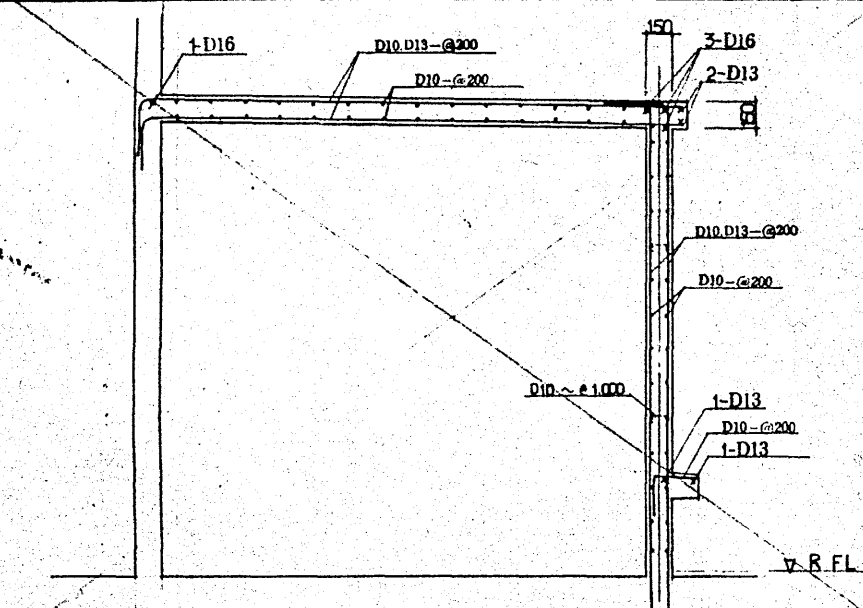


B1階機械基礎配筋詳細図

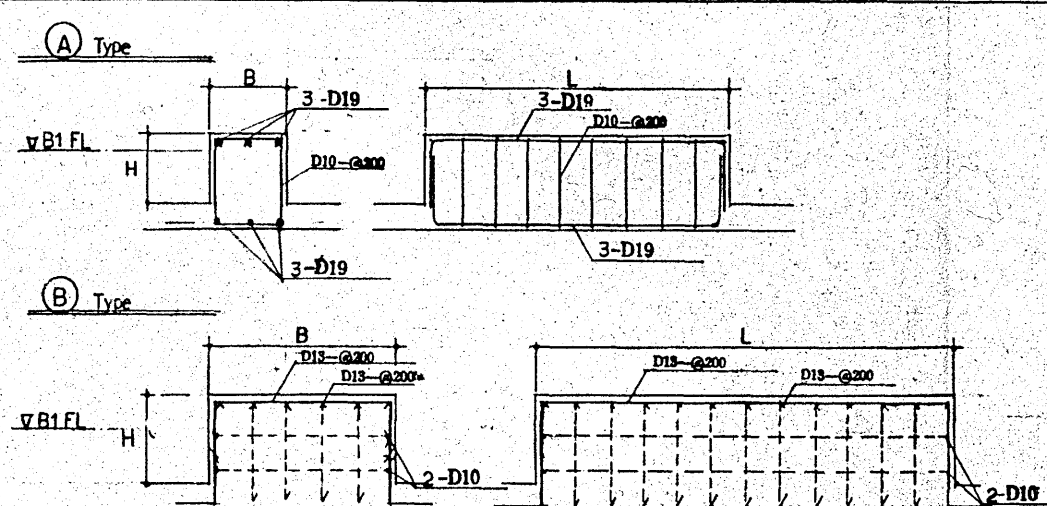


屋上機械基礎配筋詳細図

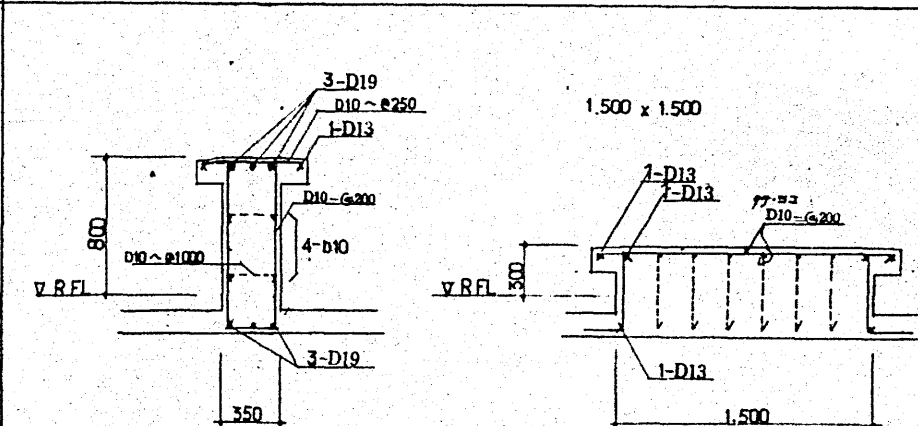


グリーストラップ配筋詳細図

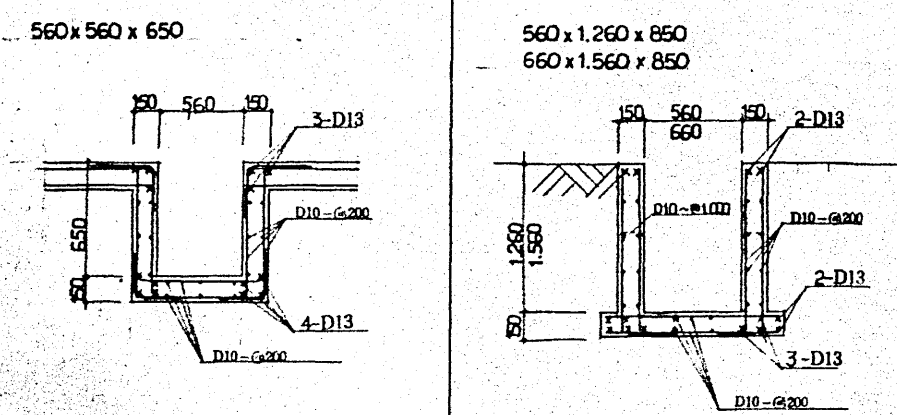


P1,P2階エレベータ機械室階段配筋詳細図

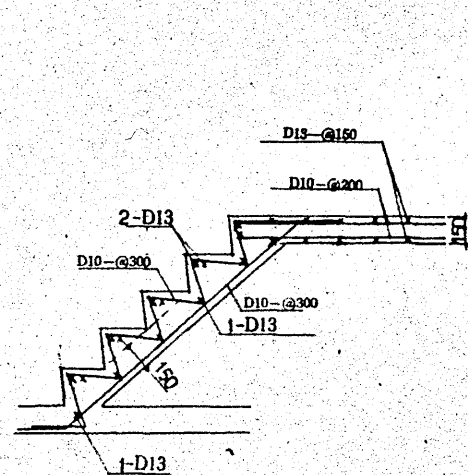


大走り面配筋詳細図

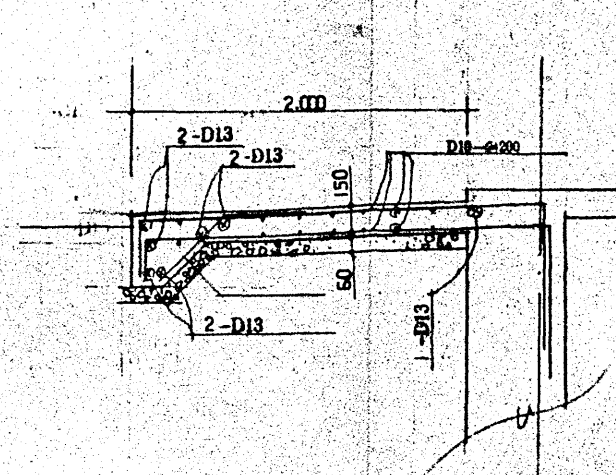

サニタリ

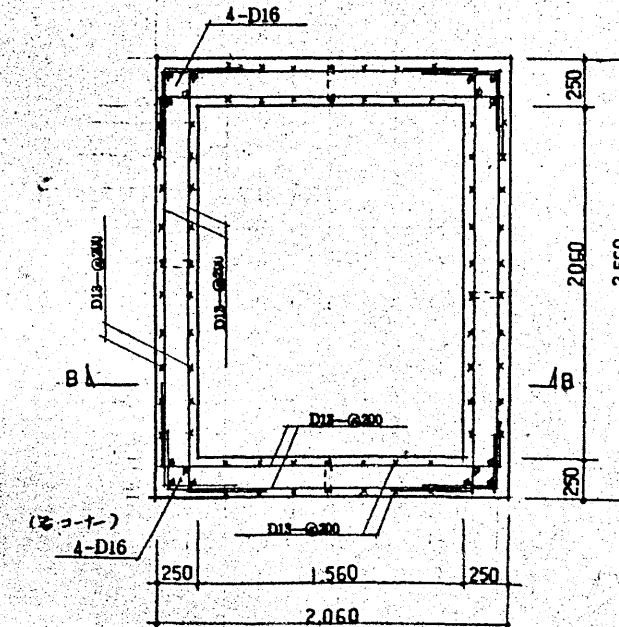






A-A断面配筋詳細図


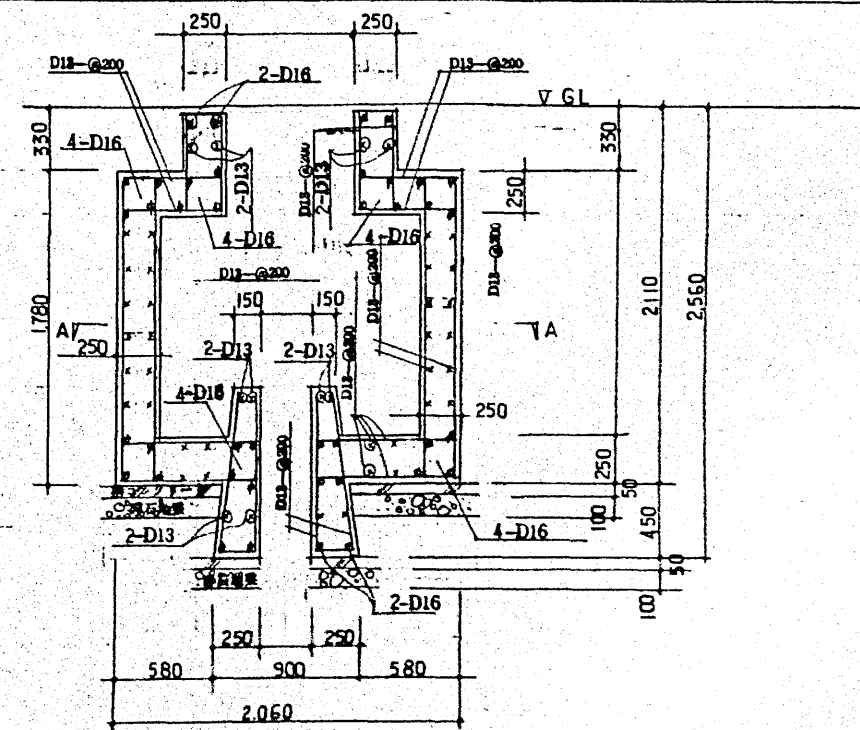


B-B断面配筋詳細図

特記なき限り
単位 D10-@1000

SRC 柱2枚弱 巾止1弱半順 反以 任口部 HOOP 納り半順固

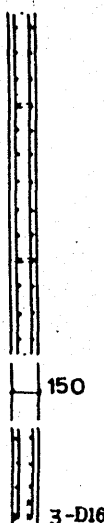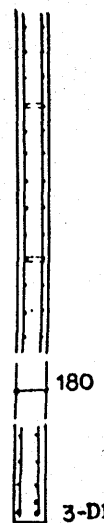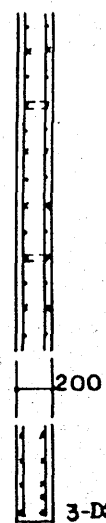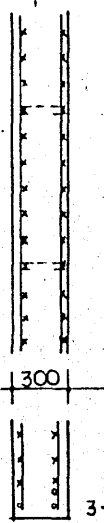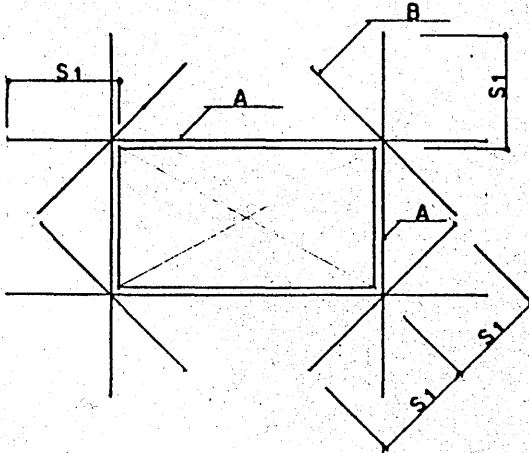
	EW15	EW18	EW20EKW20	W30	W40	開口部補強筋
断面						
夕子筋	D10-@150	D10-@150	D13-@200	D13-@150	D13-@150	
ヨコ筋	D10-@150	D10-@150	D13-@200	D13-@150	D13-@150	
開口部補強筋	3-D16	3-D19	3-D22	3-D22	4-D25	
斜め補強筋	2-D13	2-D13	2-D16	2-D19	2-D22	B

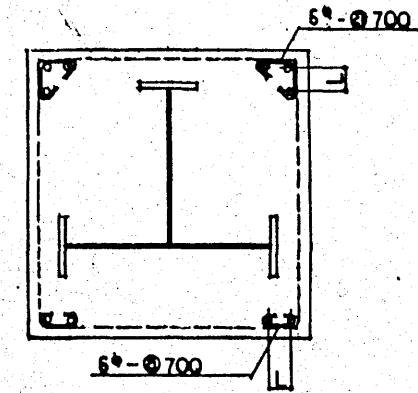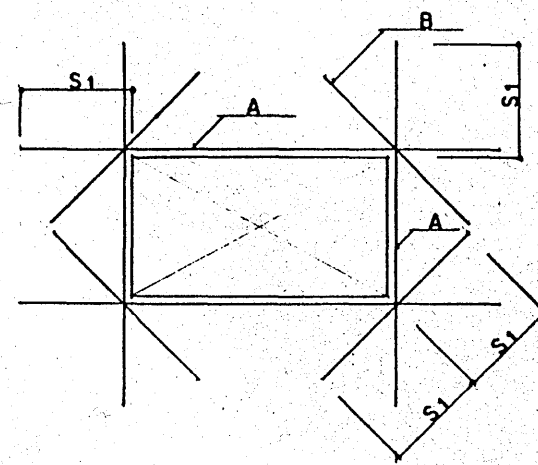

L-;	D19	---	60
	D22	---	70
	D25	---	70
	D29	---	80

例) SRC 板 コーナ部主筋は全て上図の標記の巾止め筋を取付ける。

仕口部における帯筋の加工及び組立ては、下図による。他の部分については、「鉄筋コンクリート構造配筋基準」（建設大臣官庁官庁官権部）による。

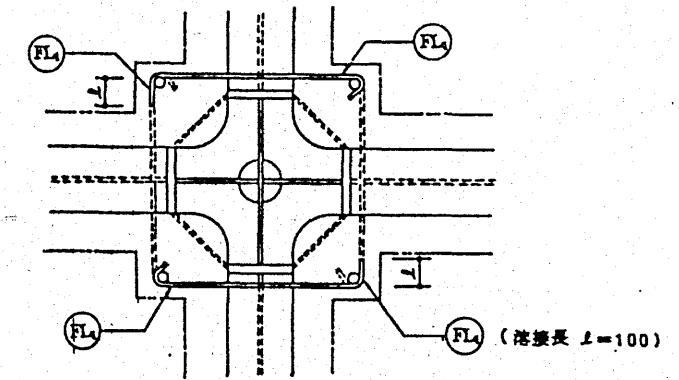

(注) (FL) によらない場合は、135°の折曲げとする。


帯筋加工及び組立て（仕口部）

梁貫通孔補強

SRC 果

[illegible]

SRC果スリープ”能術補虫平領

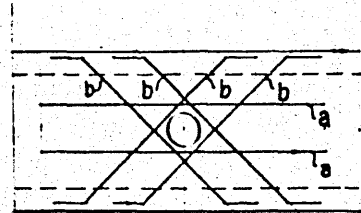

a	田中橋強筋	2-D16
b	斜め橋強筋	2-D16


RC. 栗


[illegible]

壁 開 口 補 強




[illegible]

階段	(A)	(B)	(C)
----	-----	-----	-----

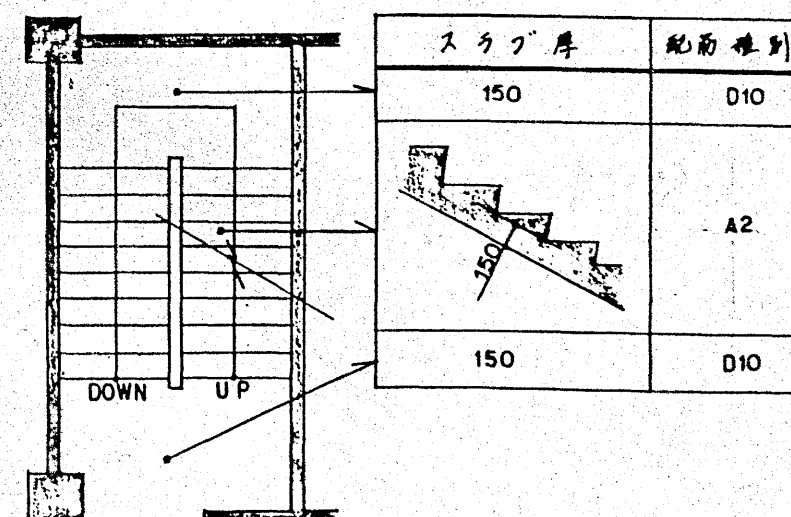


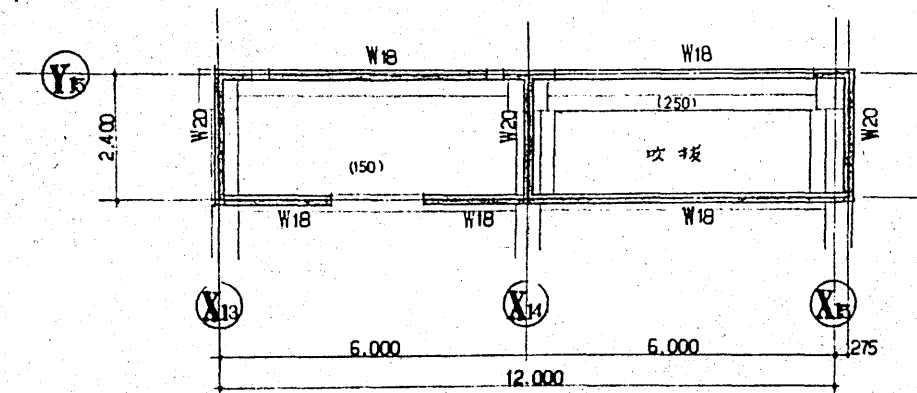


特記なき限り
スラブ符号---- D11
スラブ厚さは、()内を示す。
スラブレベル 1FL+50

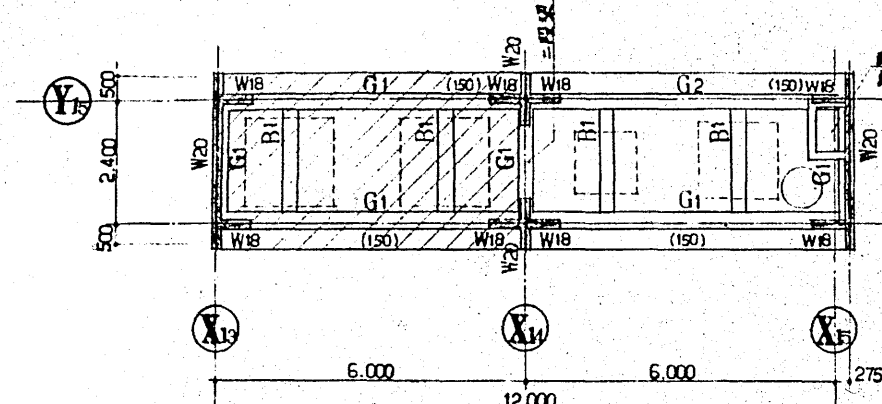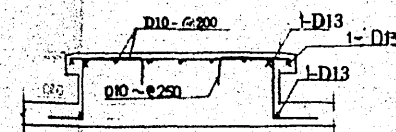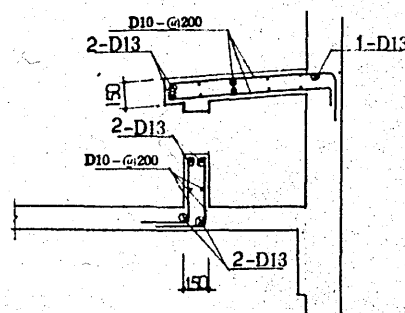





特記なき限り
スラブ符号 --- D11
スラブ厚さ $t=130$
スラブレベル 1FL+3.970
 --- 1FL+3.120
 印は機械基礎を示す。

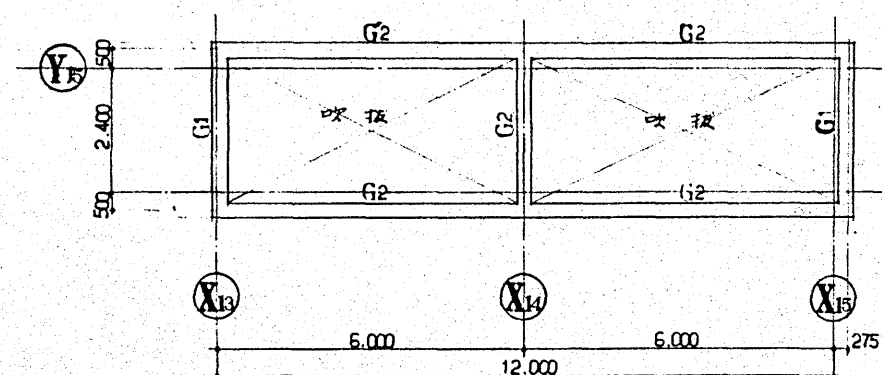


1FL+6300梁伏幽 縮尺 1:100

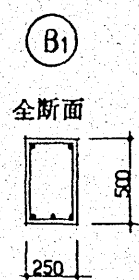


上層部	3-D19	3-D19	2-D19
下層部	3-D19	4-D19	3-D19
砂利台層	D10-(G)200	D10-(G)200	D10-(G)200

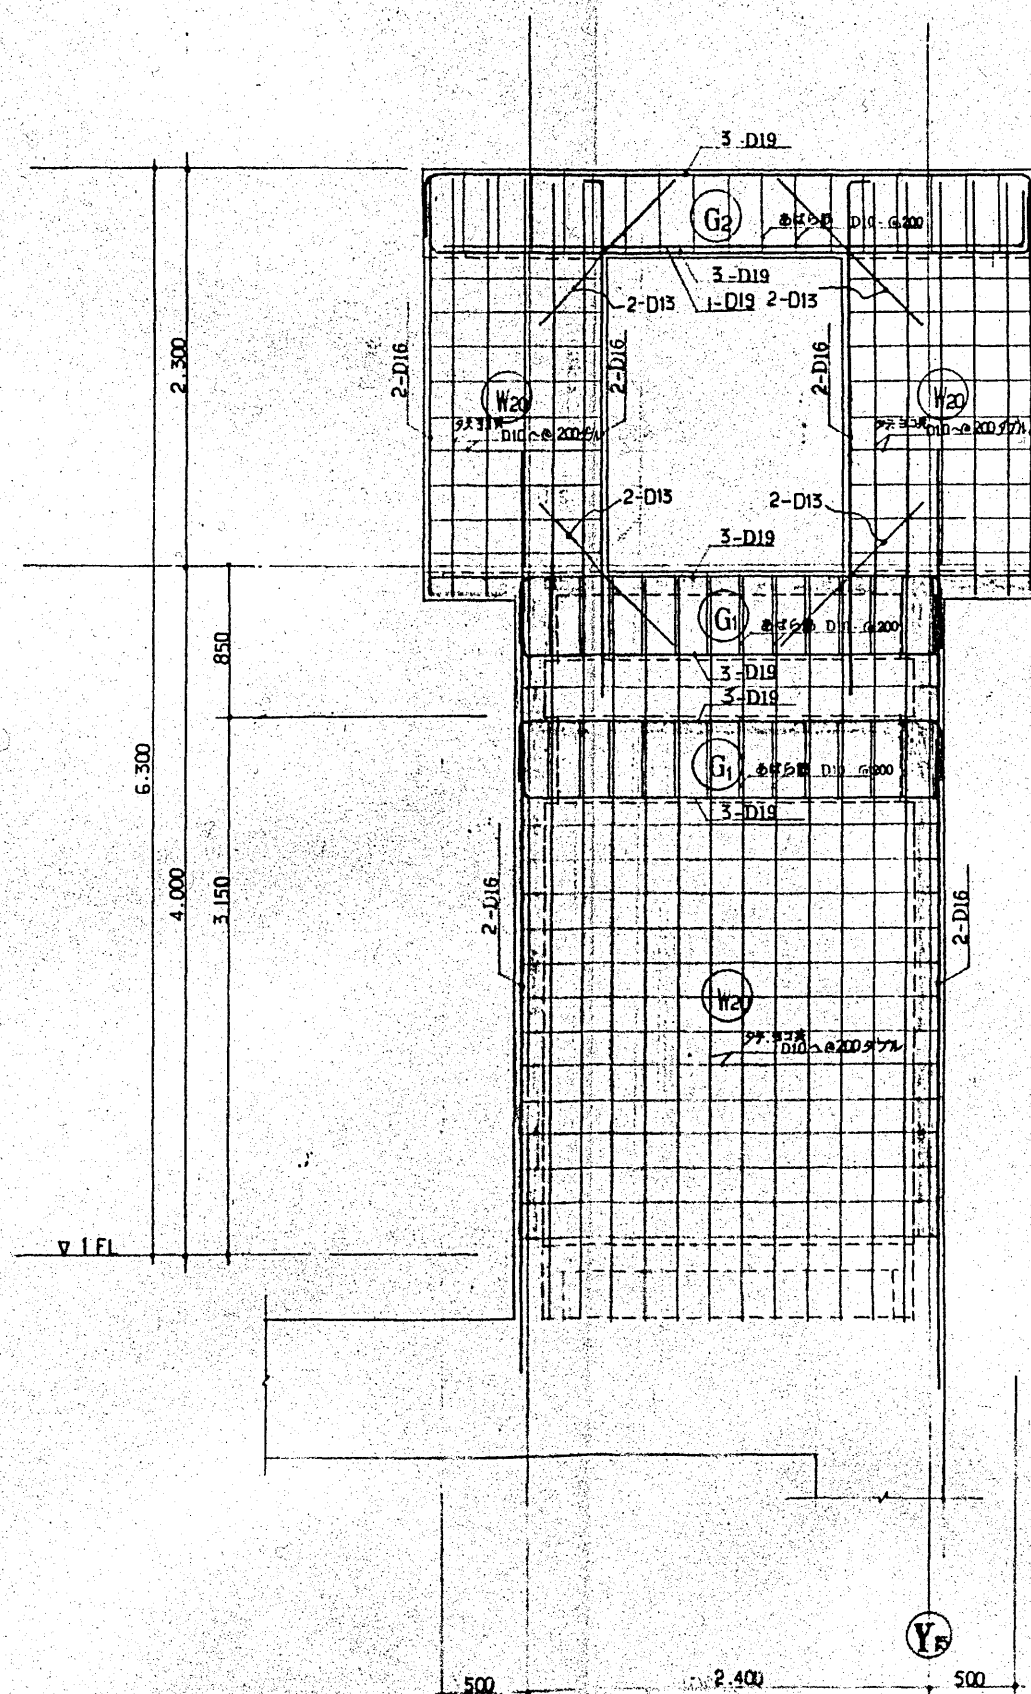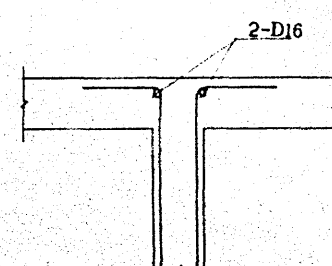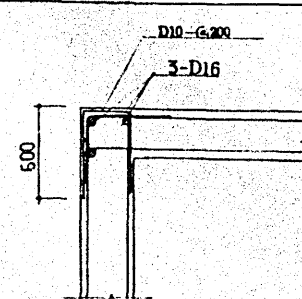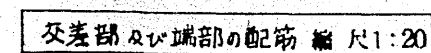


④通り配筋詳細図 縮尺 1:30

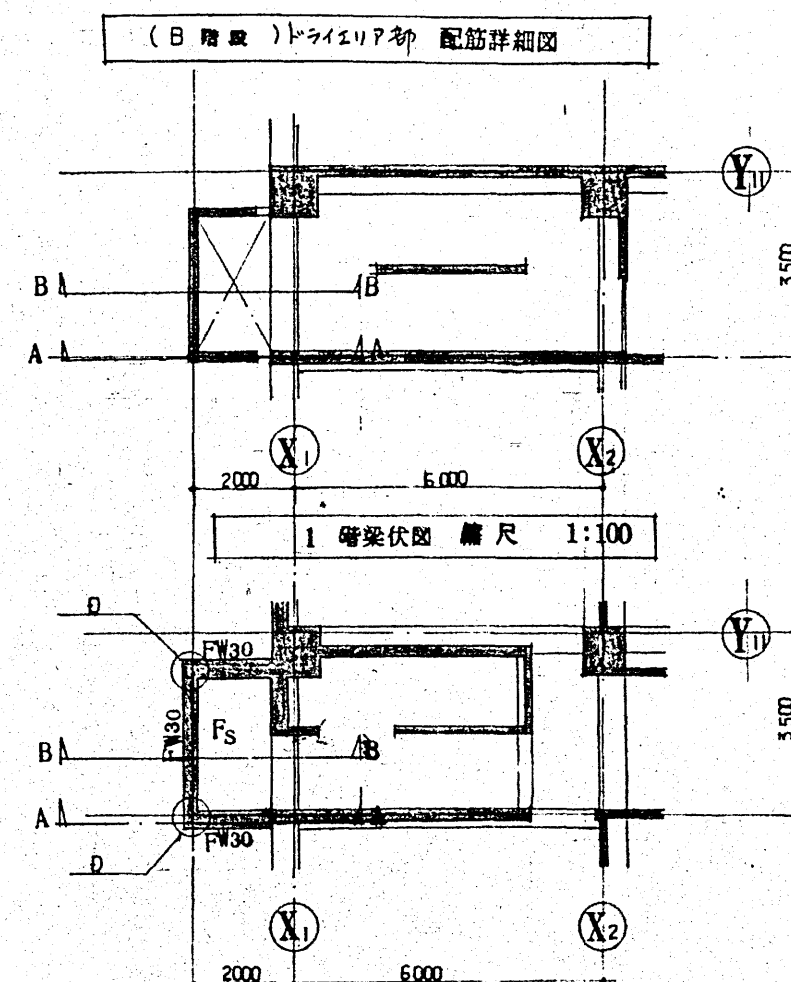


B1 礮梁伏図 縮尺 1:100

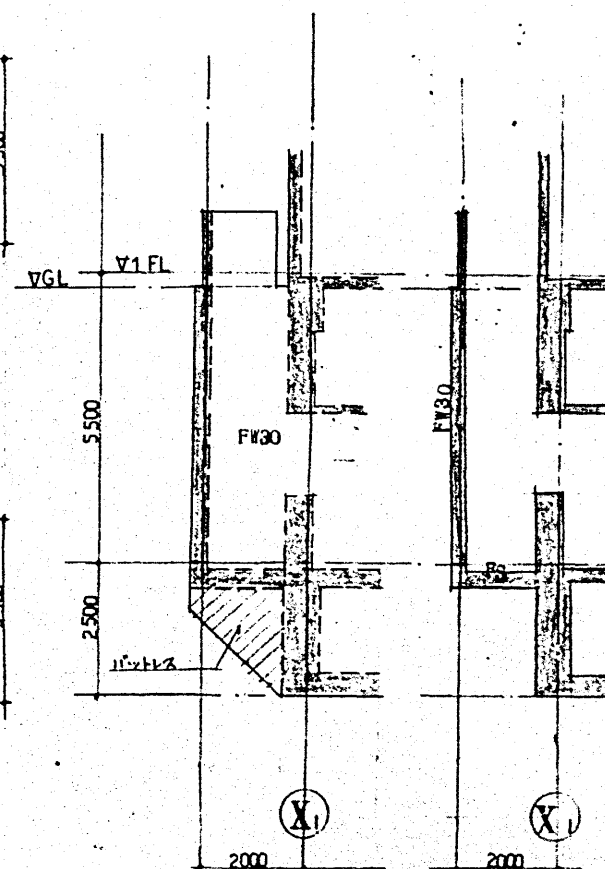


A - A 断面	B - B 断面
----------	----------

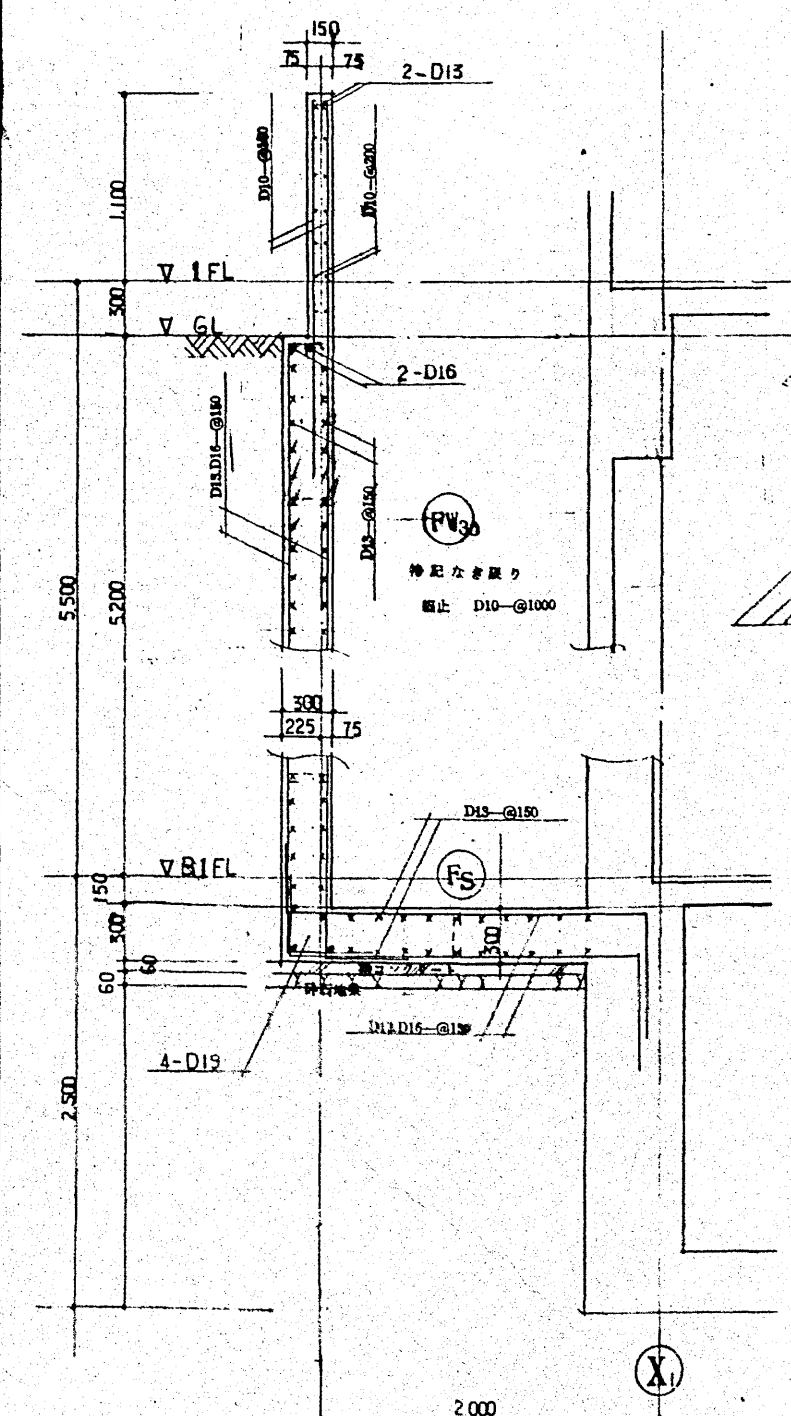

B-B 断面配筋詳細図 縮尺 1:30

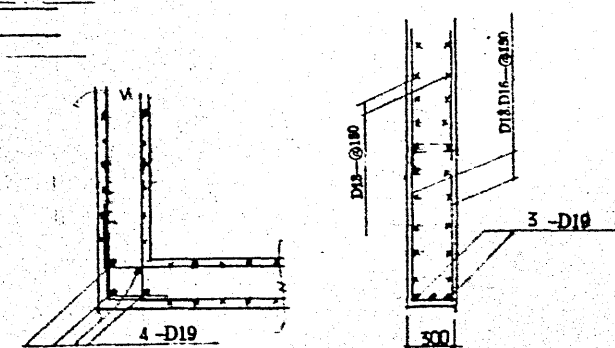

D 剖视图	C 断面
-------	------

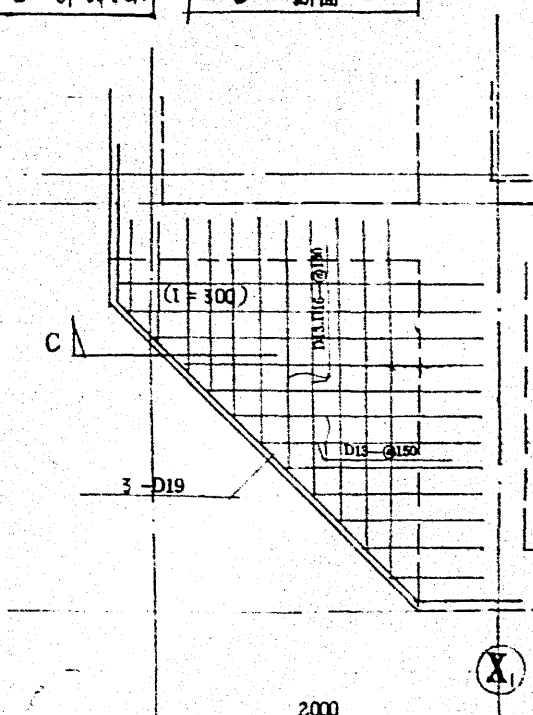

バットレス 縮尺 1:30


スロープ 縮尺 1:100

特記なき限り

・ L, L' は施工状況による

・ E-E断面, 及び配筋はA-A断面に準ずる

・ 配筋 D10-@1000

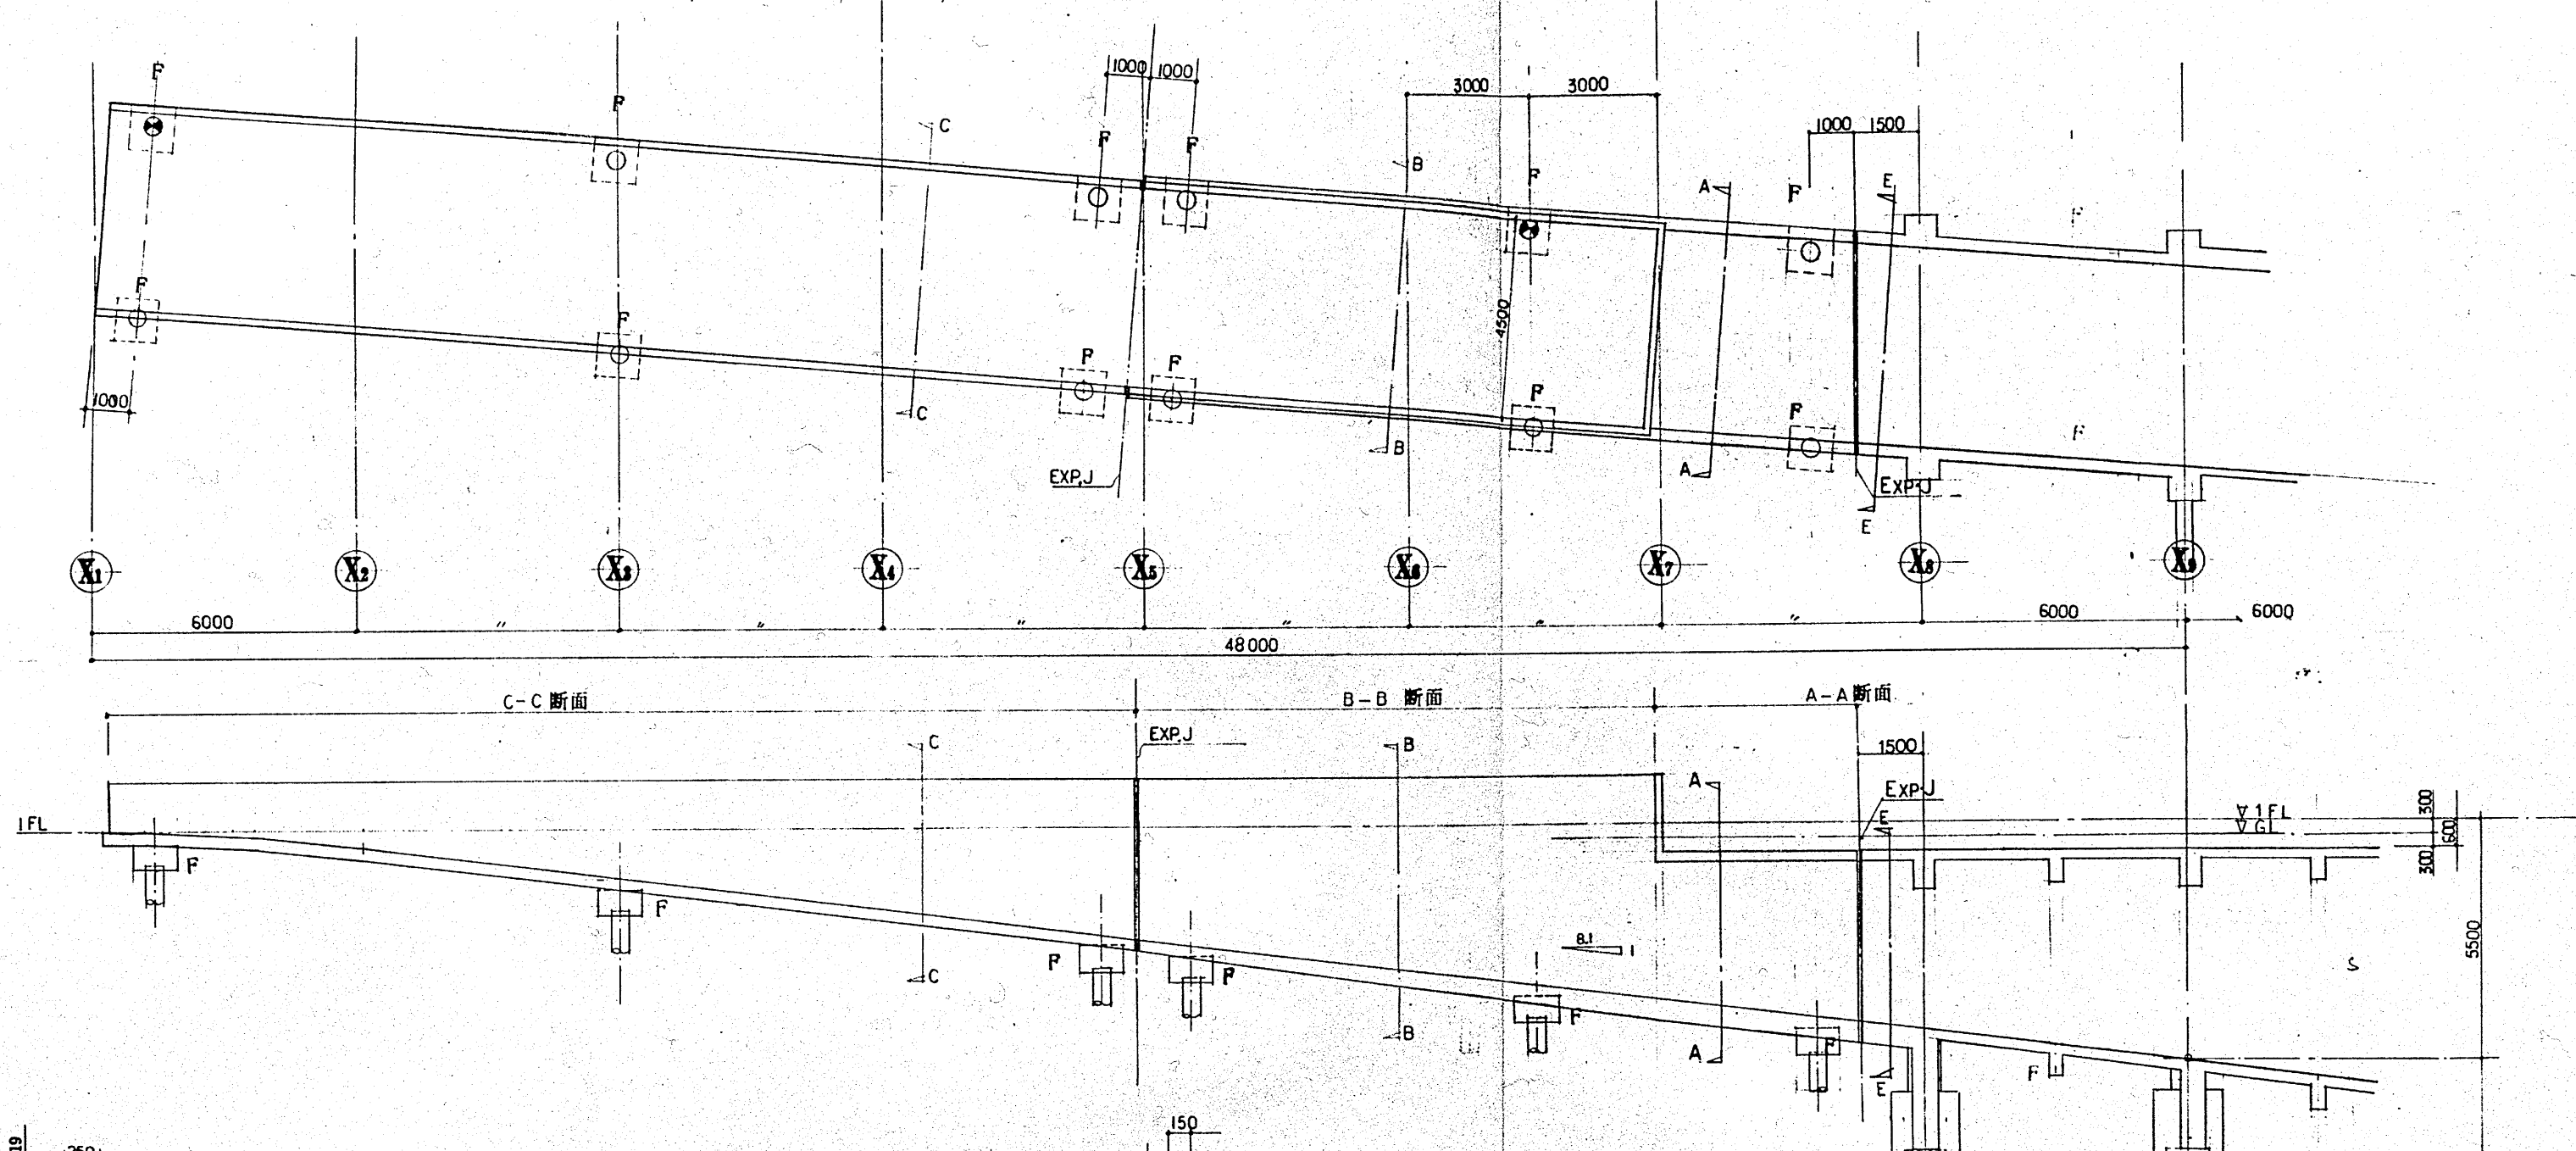



○ --- AC板 (A種)
400φ N=12

・ 特記なき限り

板端 --- GL-34.000

板表 --- L=33.000 (3x11m)


● --- 試験杭 (2ヶ所)
L=33.000 (11+11+11m)

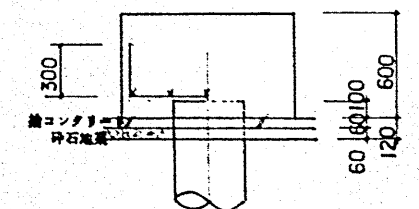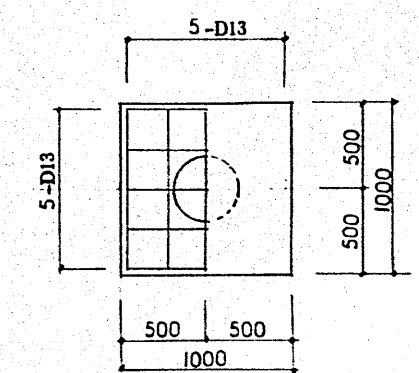

A-A 断面 配筋詳細図 縮尺 1:30

特記なき限り


配筋 D10-@1000

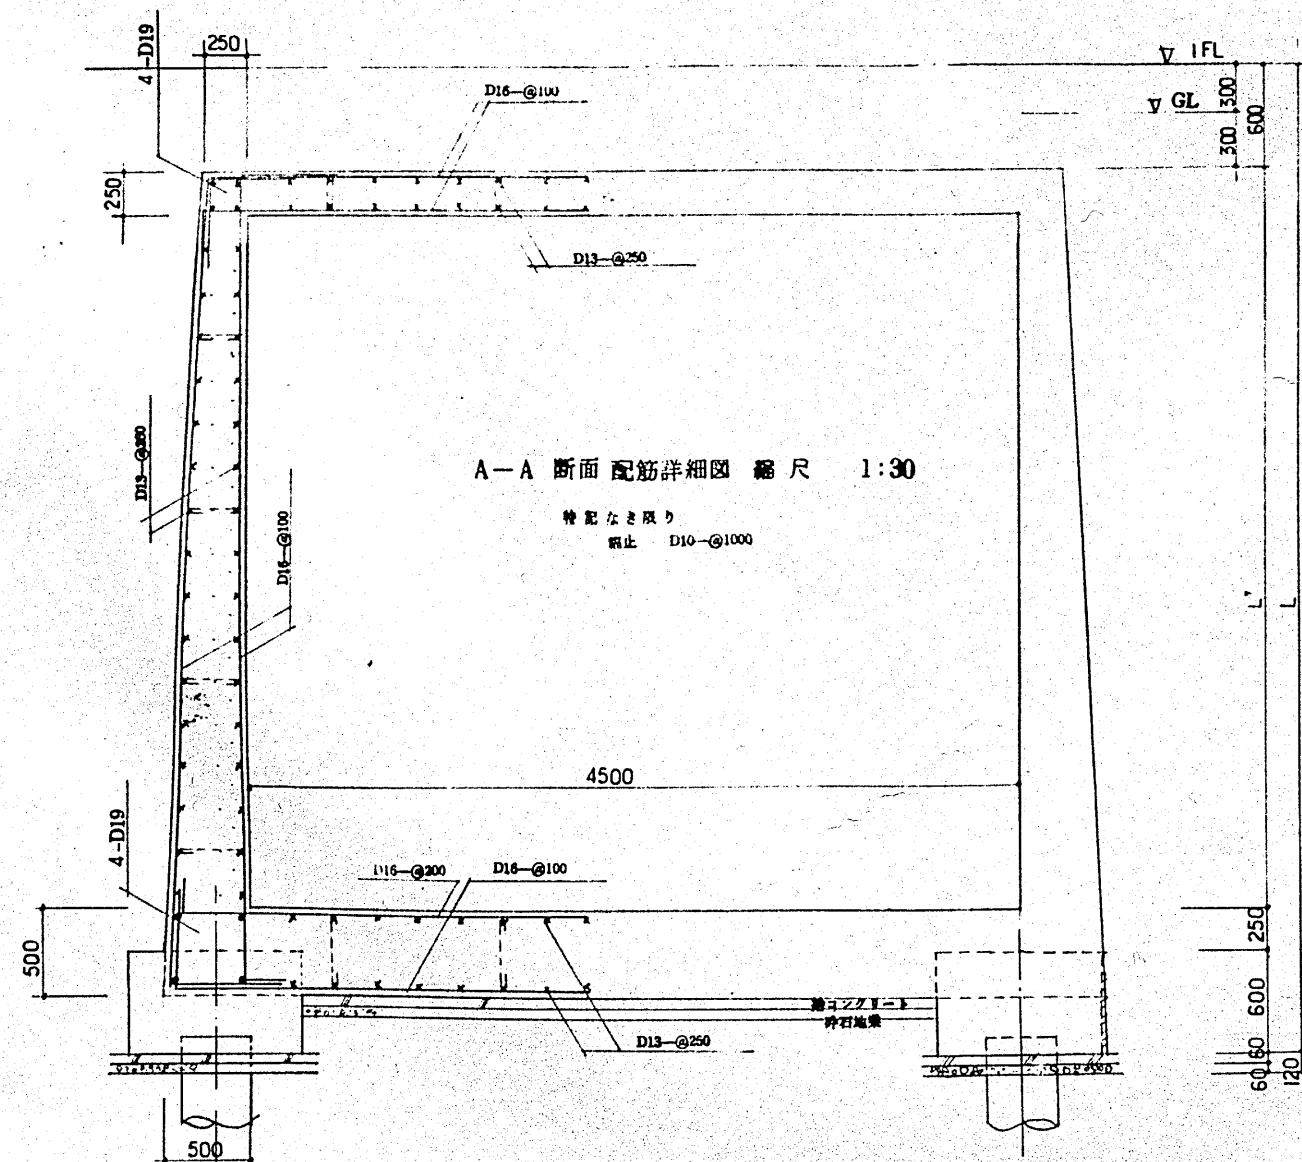

B-B 断面 配筋詳細図 縮尺 1:30

特記なき限り


配筋 D10-@1000

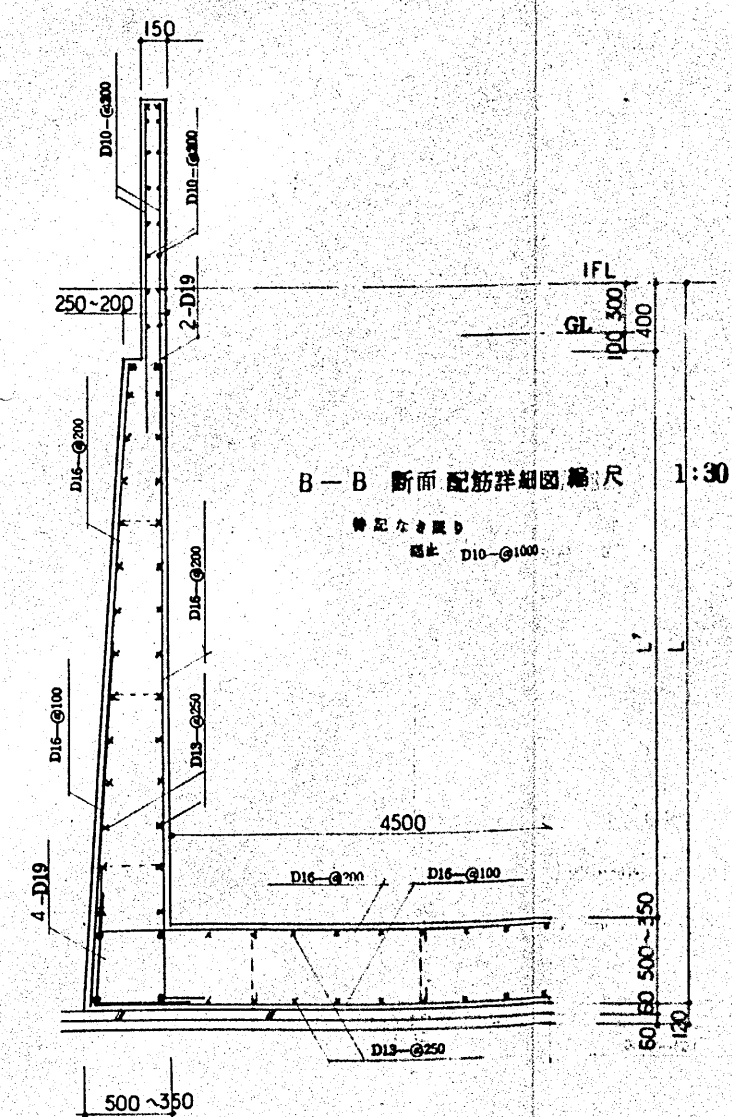

C-C 断面 配筋詳細図 縮尺 1:30

特記なき限り

配筋 D10-@1000

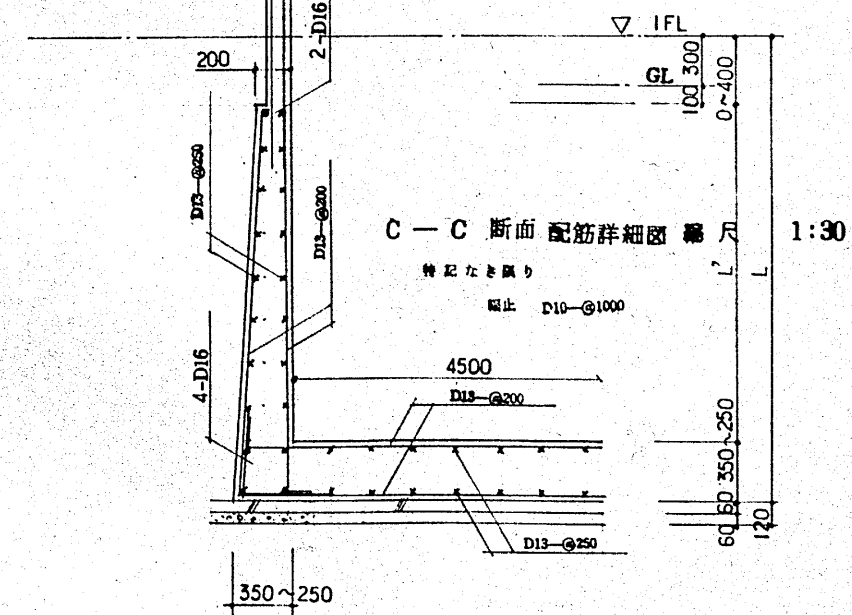

第1期工
病棟

建設事務局

小田原市立病院建設

工事設計図

局長 係長 係員

スロープ
図面名


縮尺 1:100
1:30
1:1

設計番号
作成 56年 7月 日

図章
構造



株式会社 伊藤喜三郎建築研究所


43

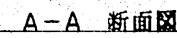

B-B 断面图

C-C 断面图

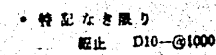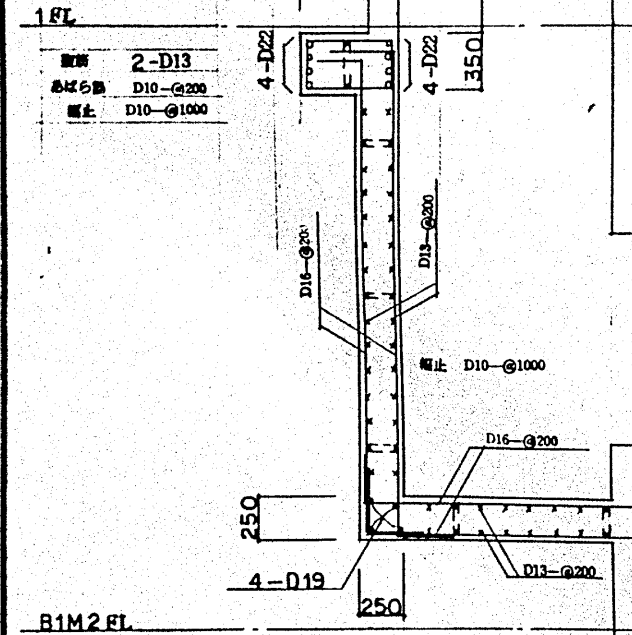


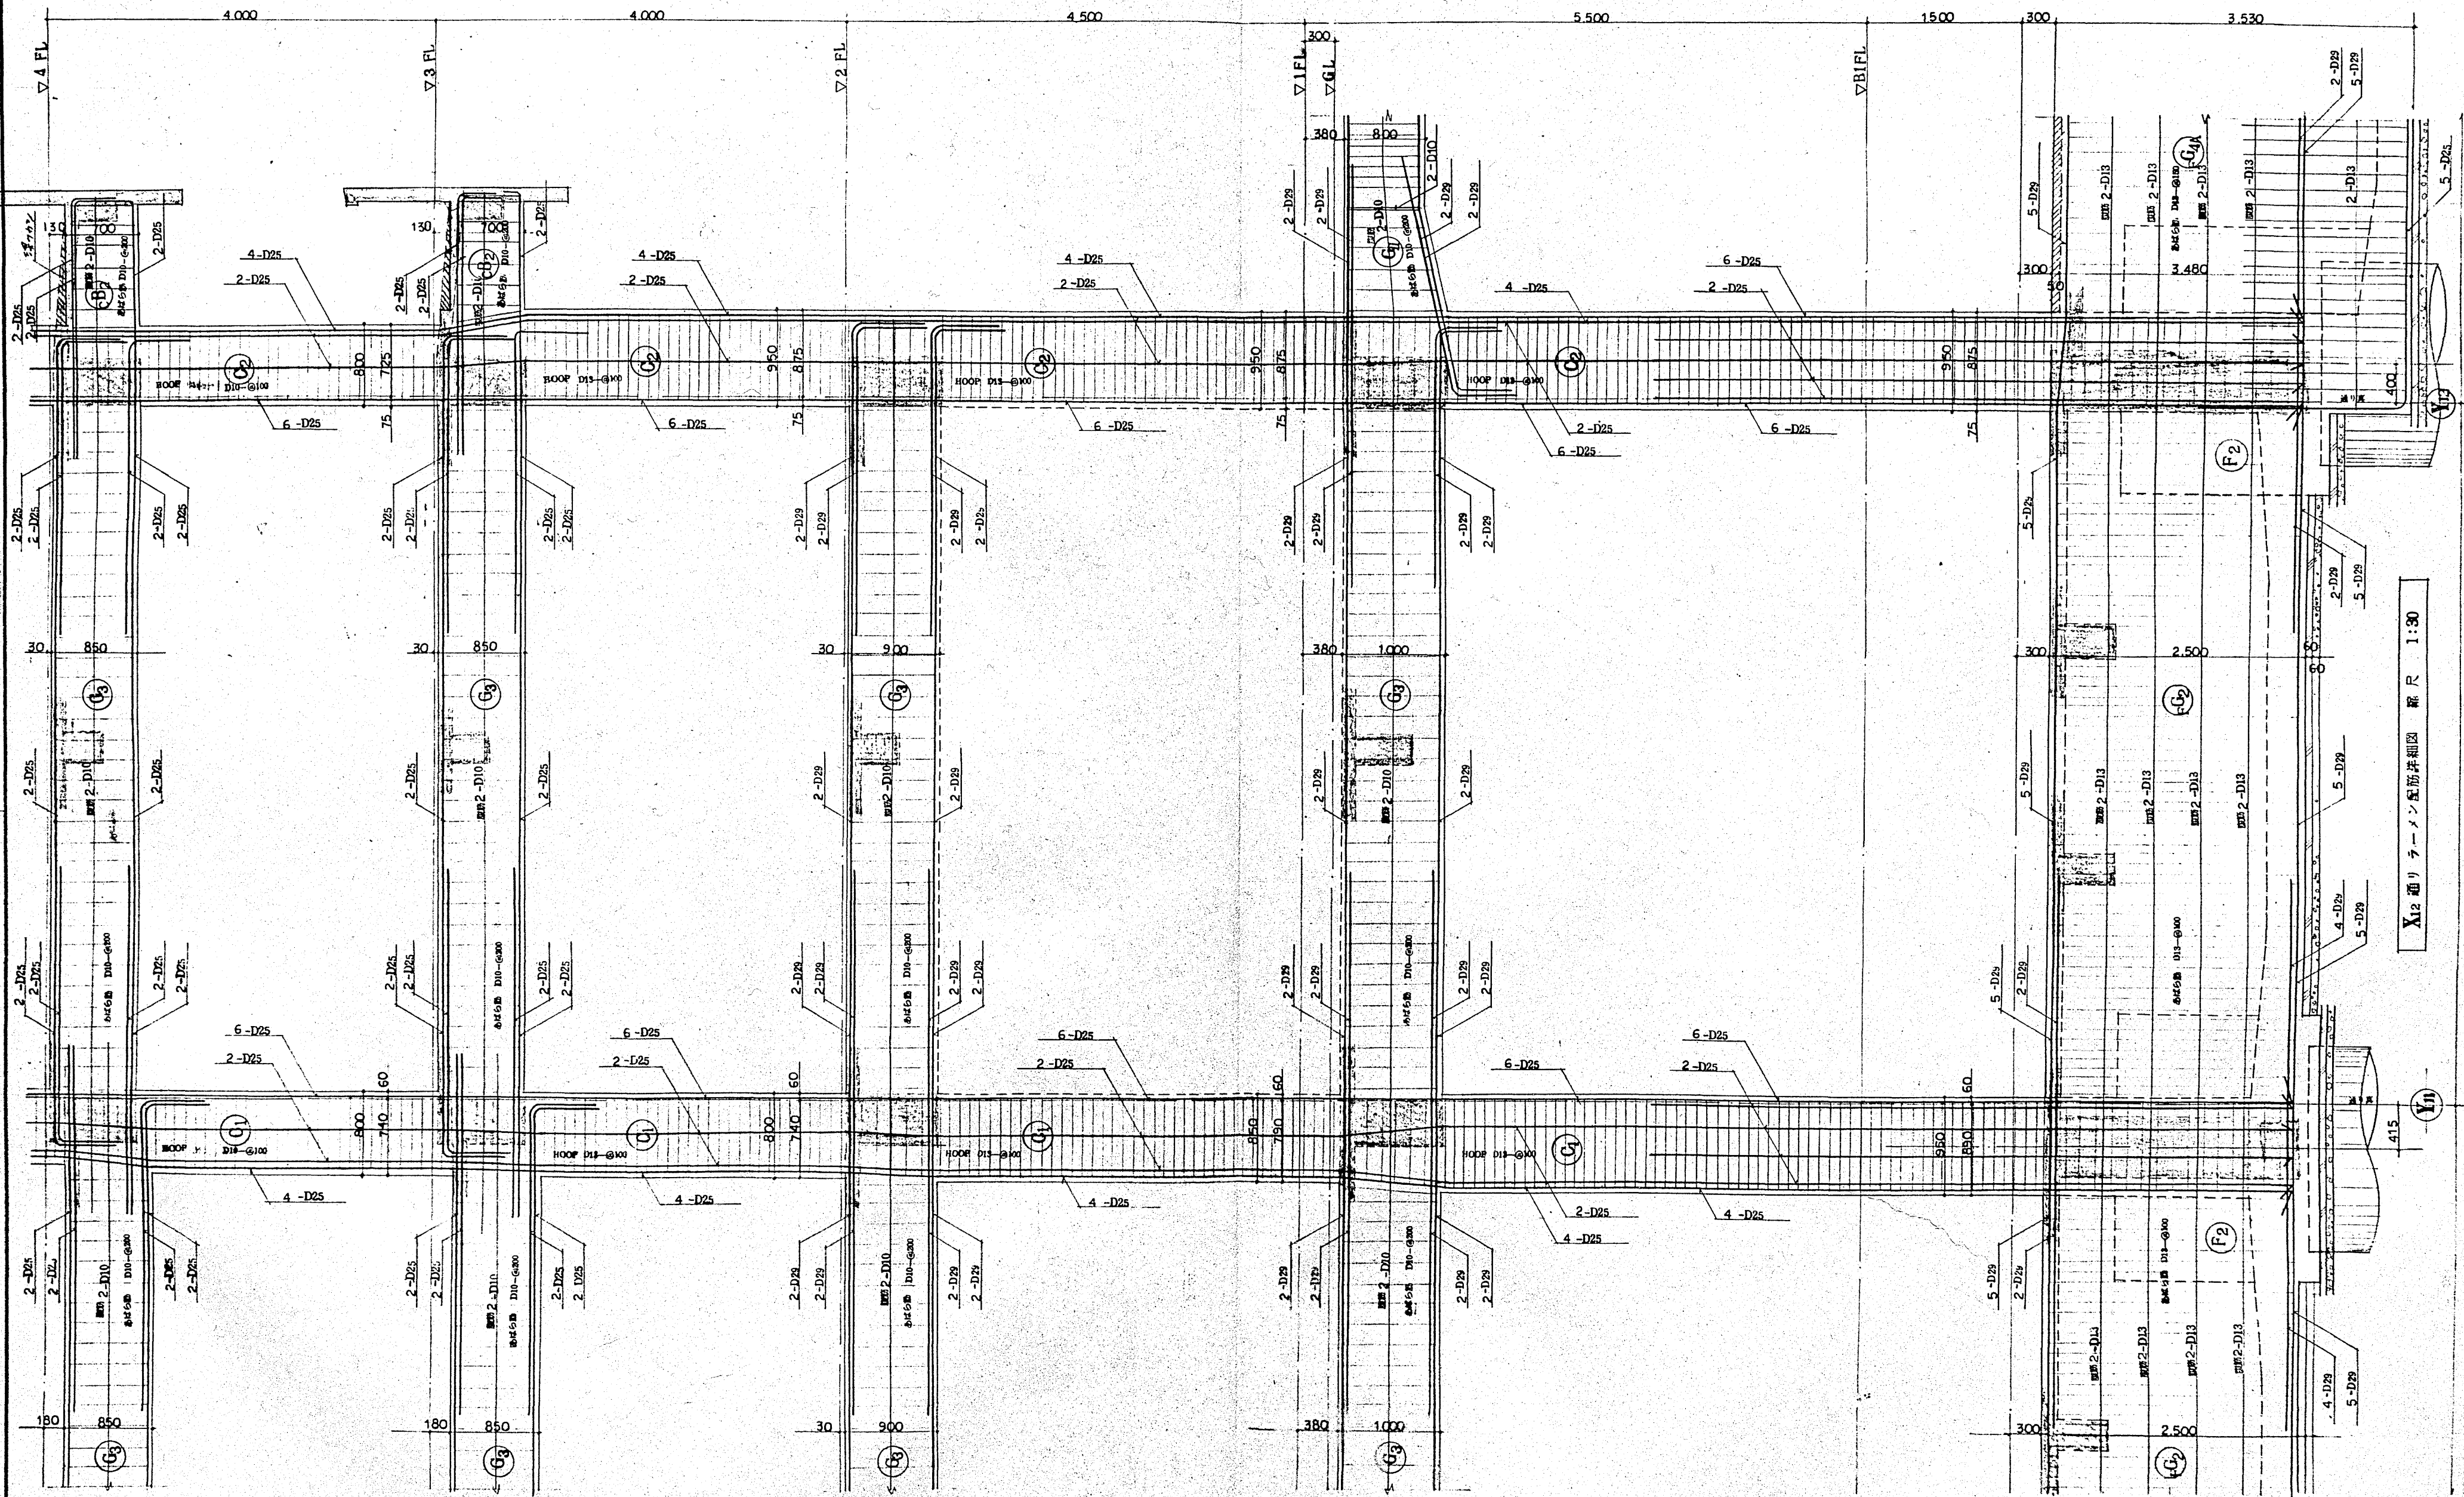

X12 通リ ラーメン配筋詳細図 縮尺 1:30

第1期工事
病棟

建設事務局		小田原市立病院建設		工事設計図	
図面番号	X12 通リ	1)	縮尺	1:30	図面番号
図名	ラーメン配筋詳細図	尺	作図	56年7月	図面番号
株式会社 伊藤 喜三郎 建築研究所			図面番号 46		

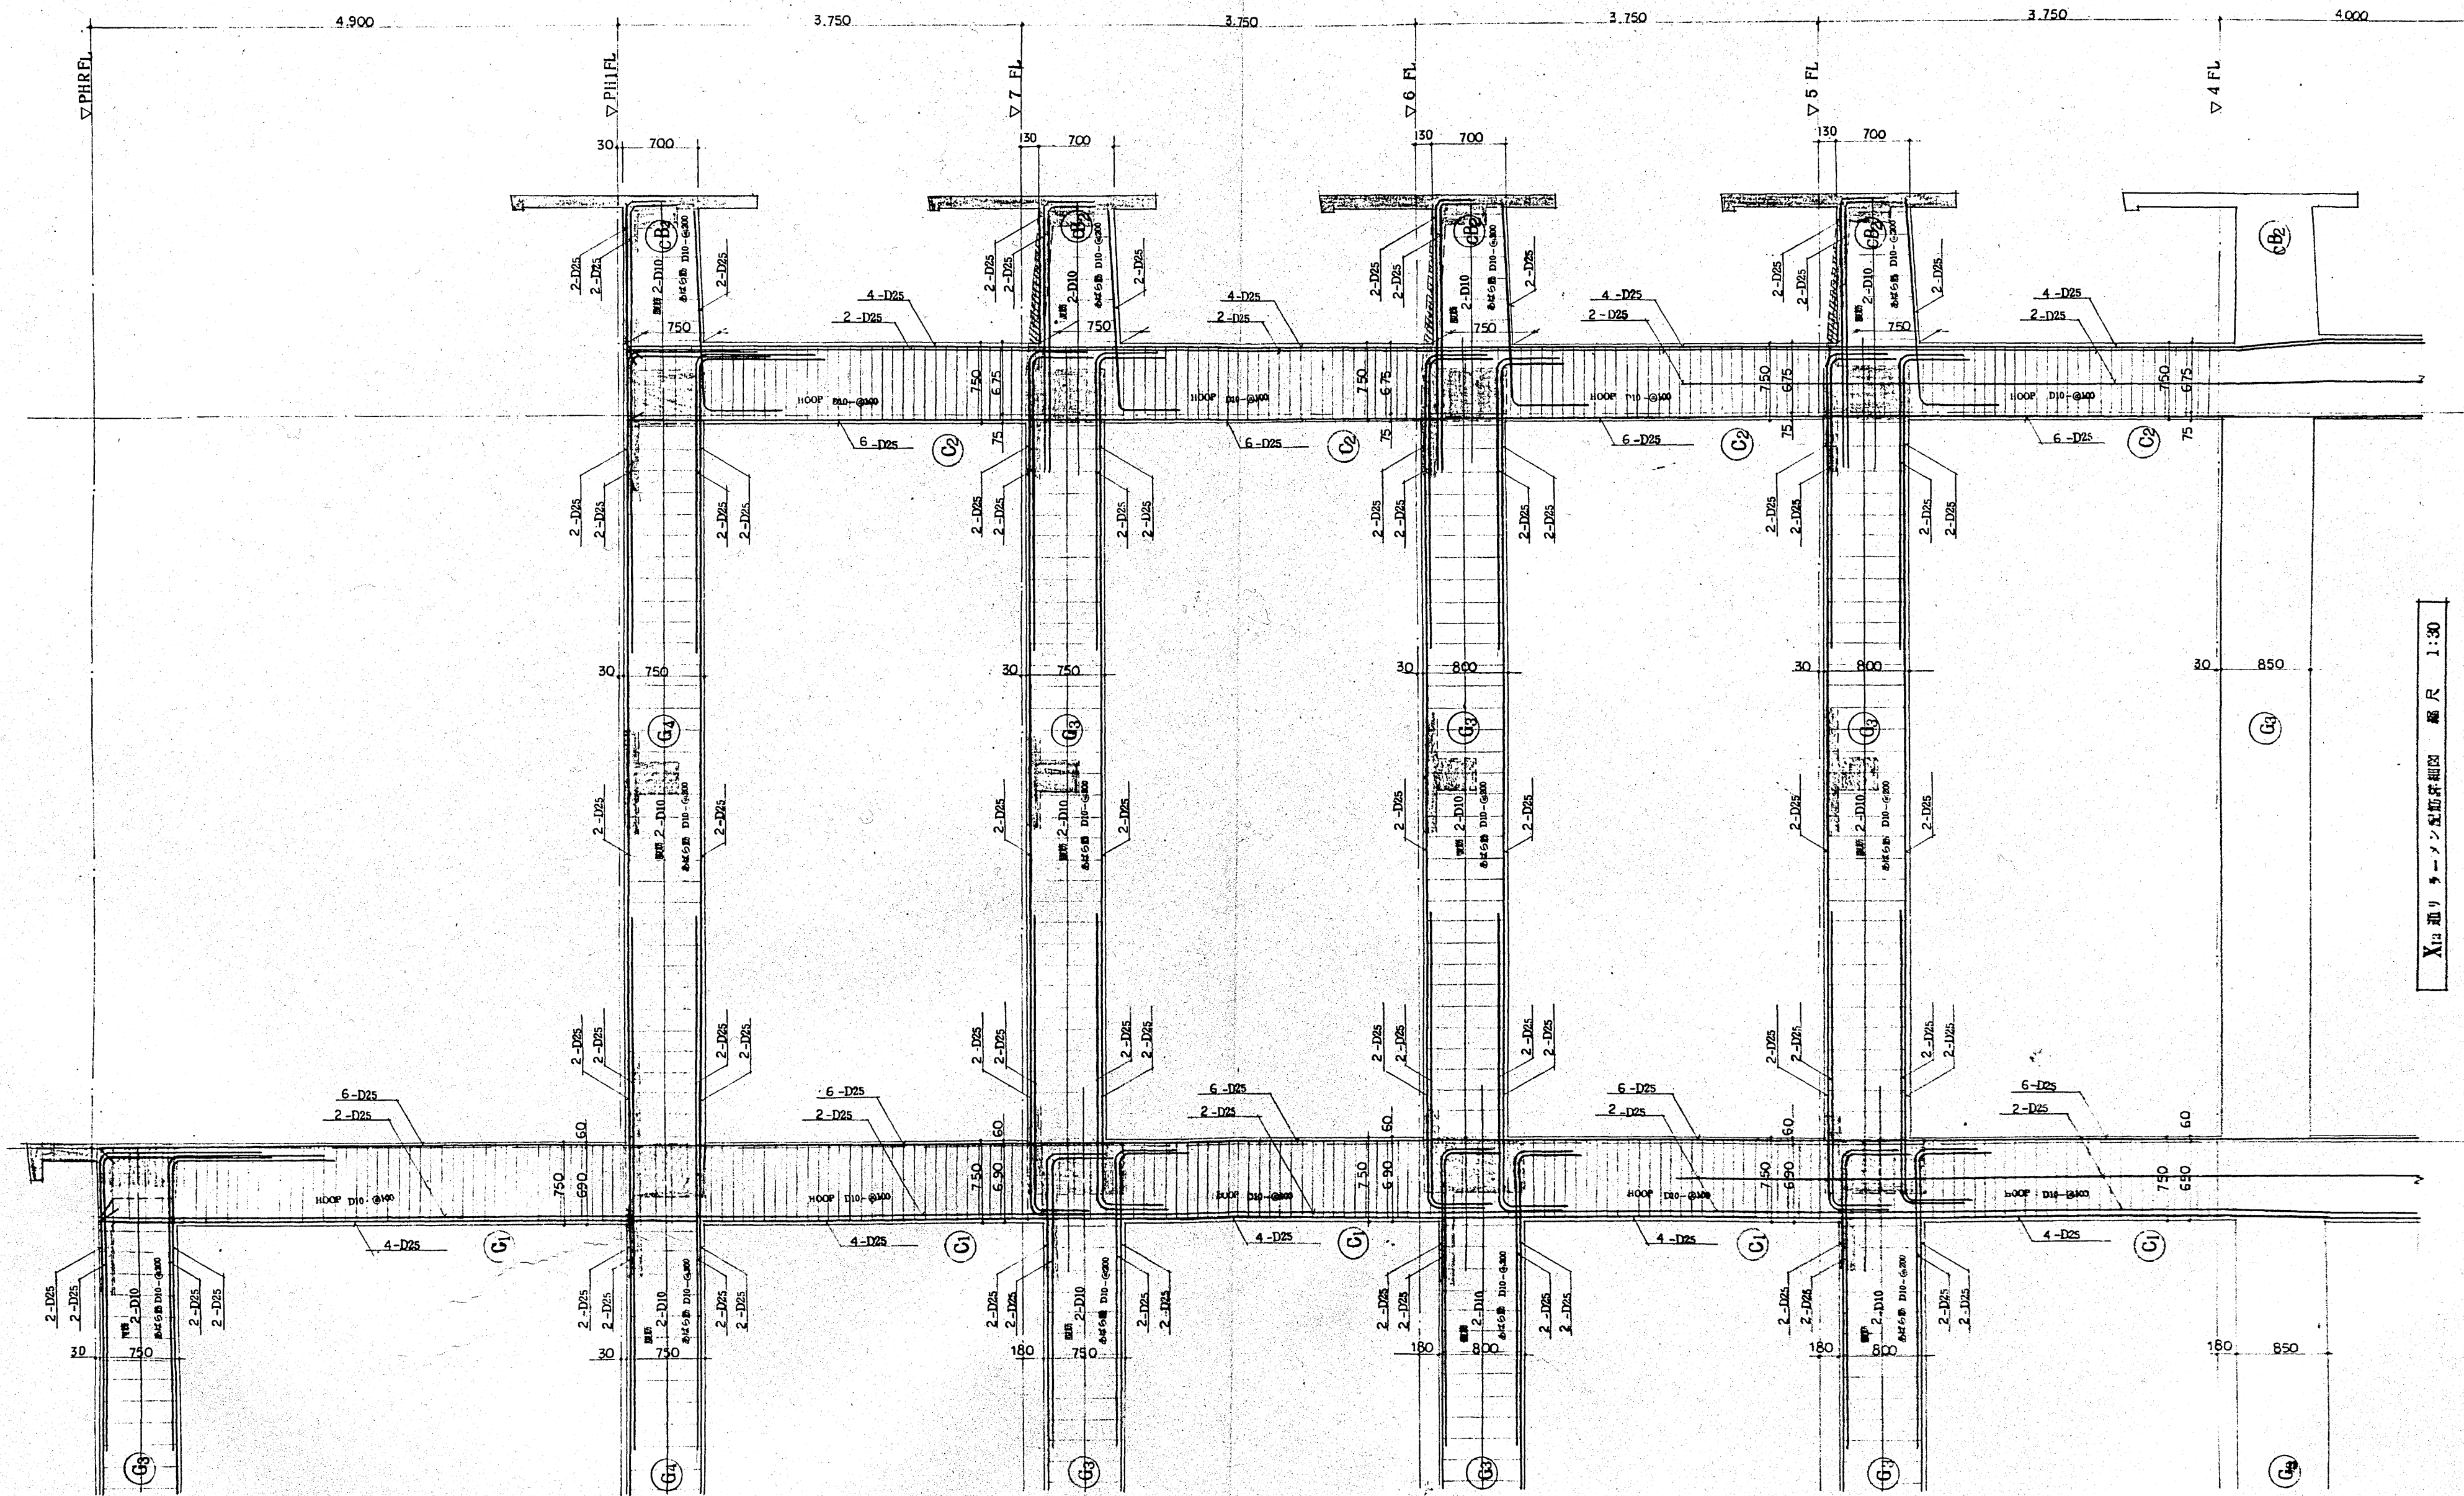

X12通り ラーメン型枠詳細図 縮尺 1:30

第1期工事
様

建設事務局			小田原市立病院建設			工事設計図		
局長	係長	係員	図名	比例尺	設計番号	図面番号	図面番号	図面番号
			X12通り (2)	1:30	1:30	1:30	1:30	1:30
			ラーメン型枠詳細図	1:30	作図56年7月	1:30	1:30	1:30
株式会社 伊藤喜三郎建築研究所			一級建築士事務所登録番号 第2215号			一級建築士事務所登録番号 第05770号		









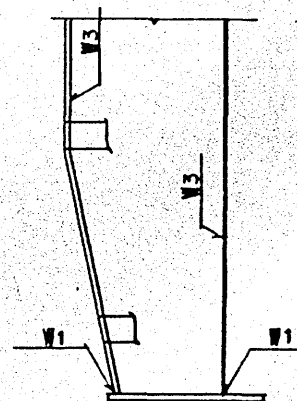



図)
 R1, 2は柱上下フルト最大厚の1/4125とす。 SM50A
 R3は柱梁フルト最大厚の2/4125とす。 SM50A
 R4は梁フルト最大厚の2/4125とす。 SM50A
 BAND R-100×6 (一般) SS41
 R-125×9 (柱梁, 柱脚) SS41
 BAND R-125×9 あり
 * BAND R @ ≤ 700 及び 鉄骨鋼材の参考図
 BACE R, A.BOLT
 R-28, 4-M20
 1-ス下地ボルトは鉄骨鋼材に付する。

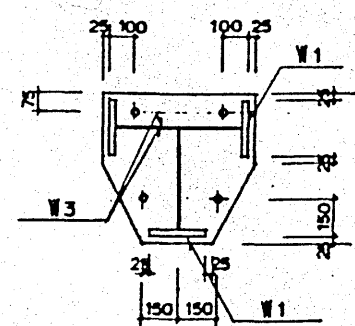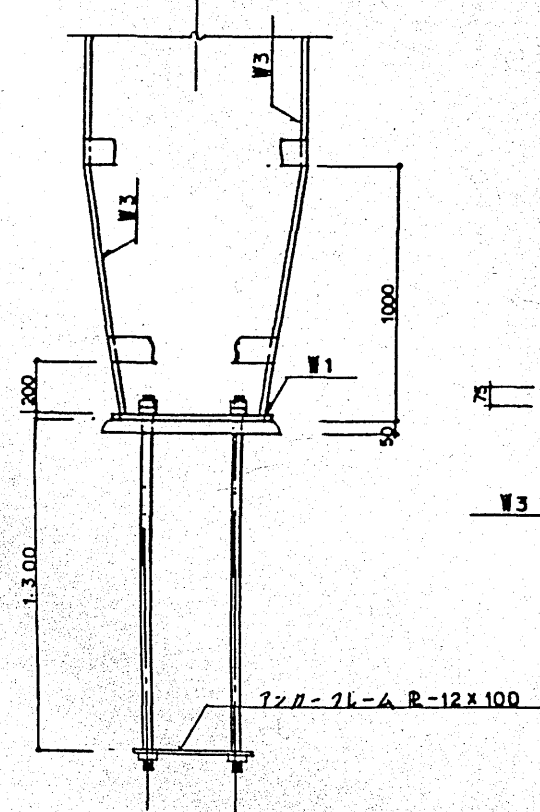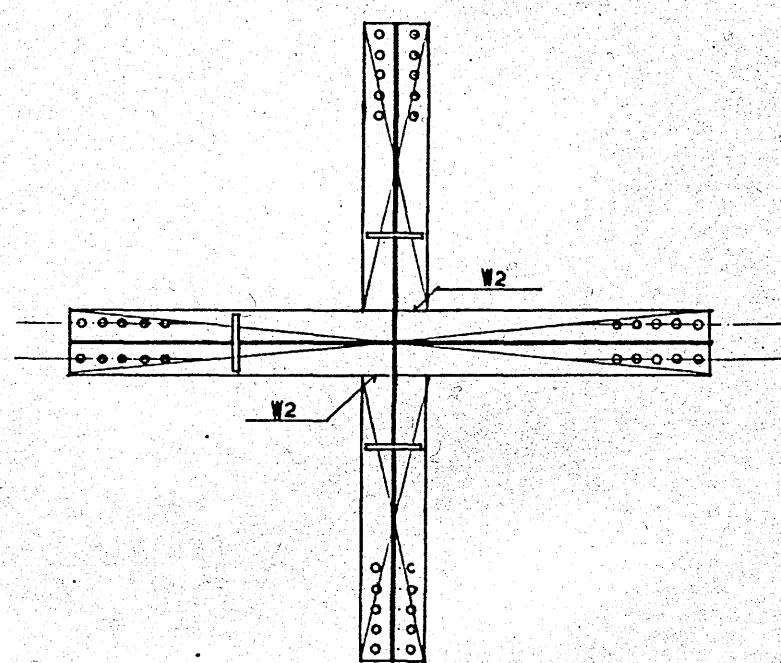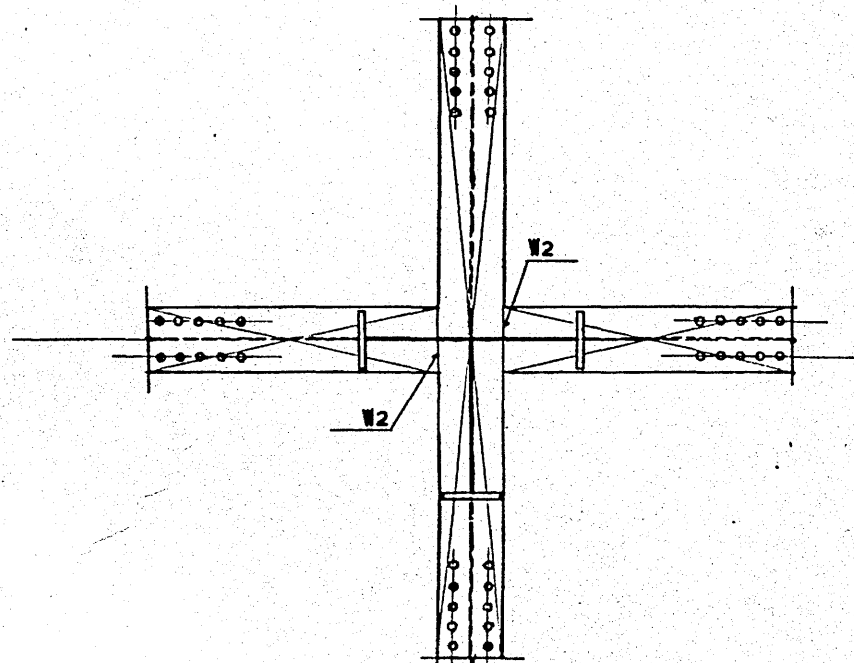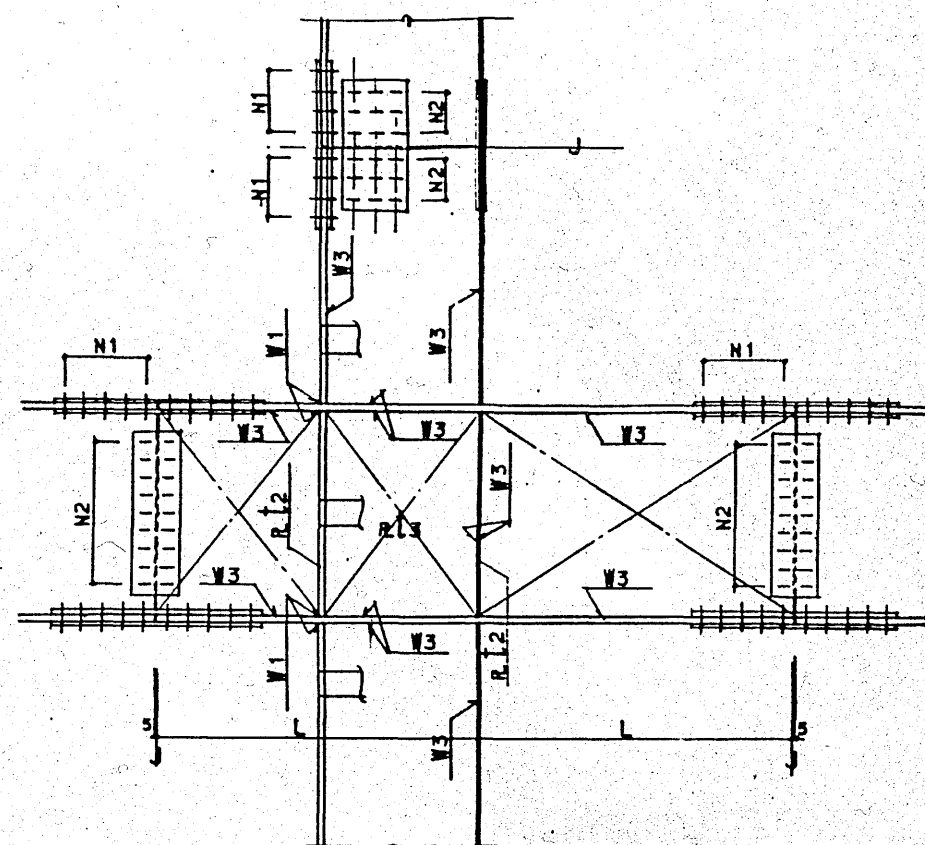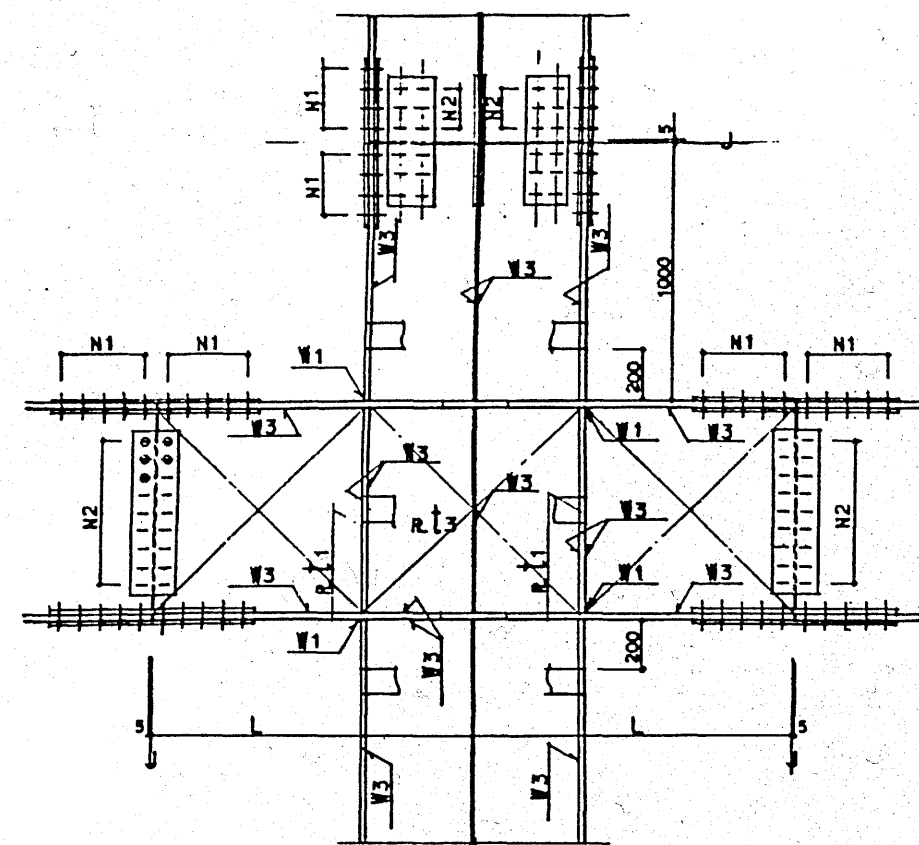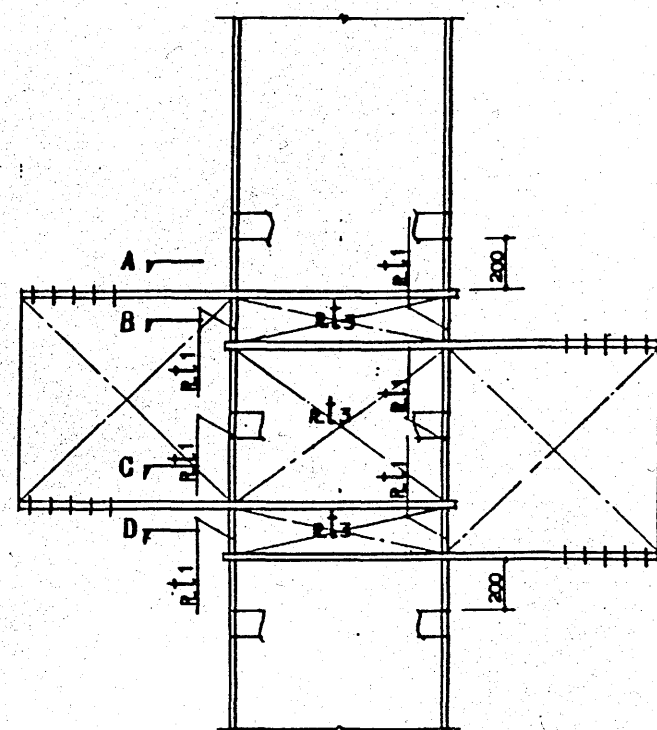


A-A 断面

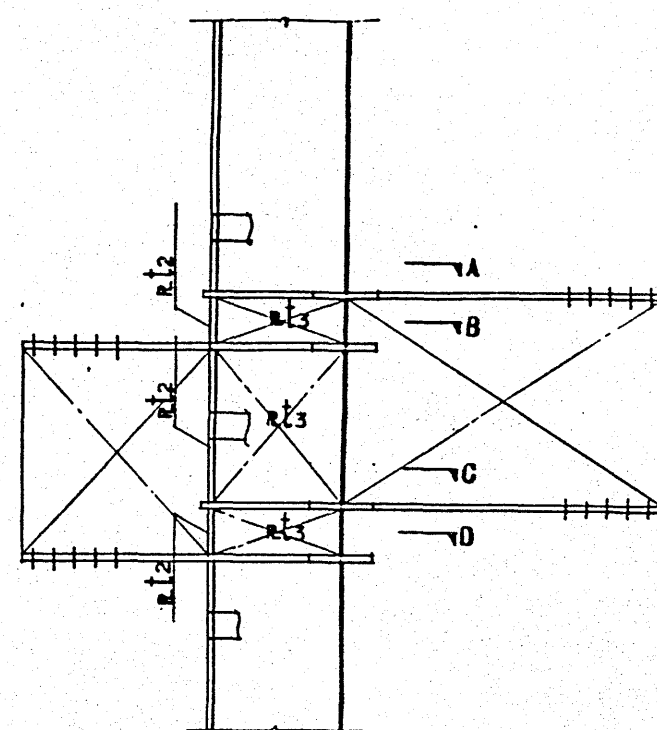

B-B 断面

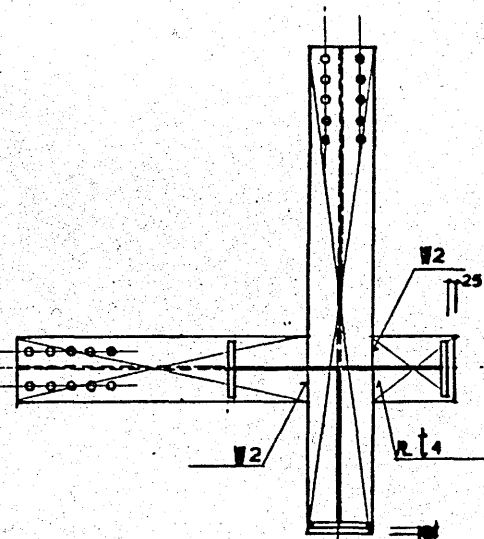


C-C 断面

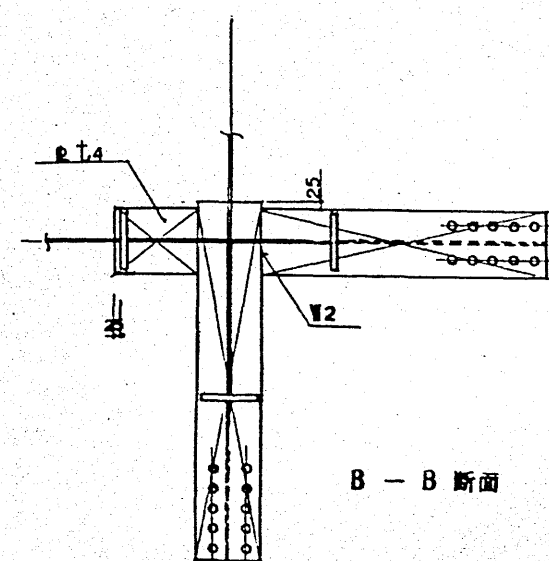

D-D 断面


溶接部材図

W1

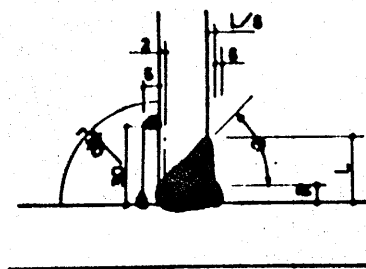


φ	R
35	6
45	9

W3

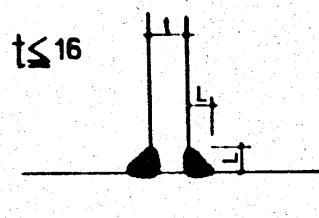


φ	R
35	6
45	9
55	12



溶接部材図

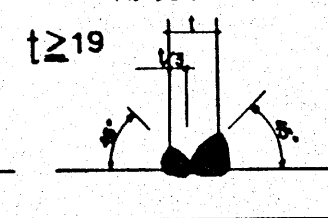


BAND PLATE

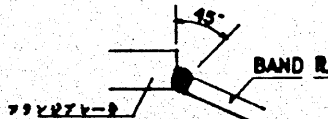

W2

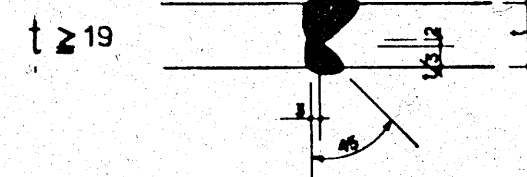
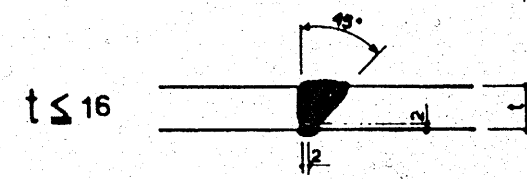


W4

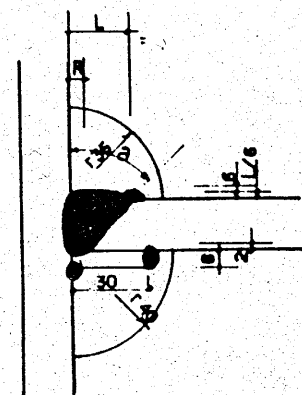


φ	R
35	6
45	9

溶接部材図

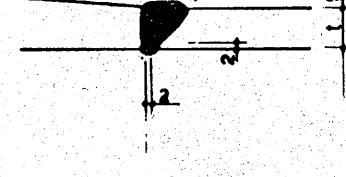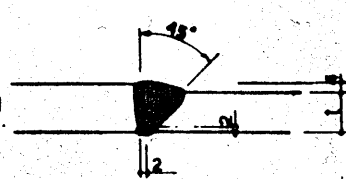

溶接部材図

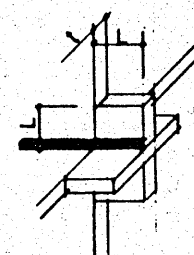

実寸は溶接部材図と同じとする。
Lは2T以上かつ30mm
溶接部材図は図面と同様とする。



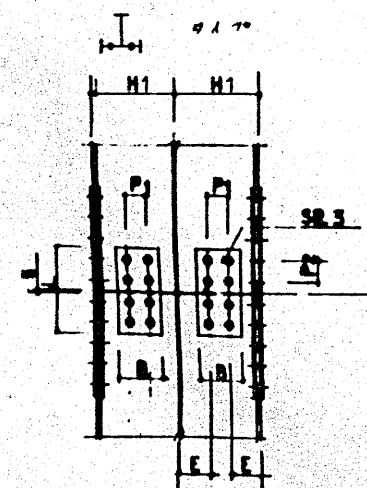


図 E-12325

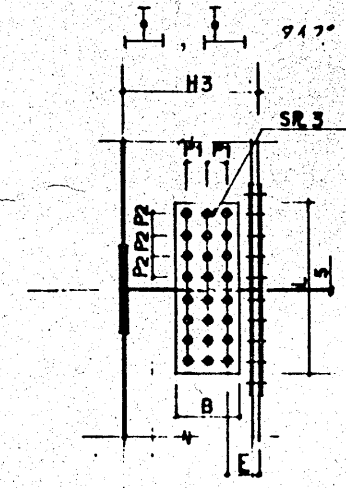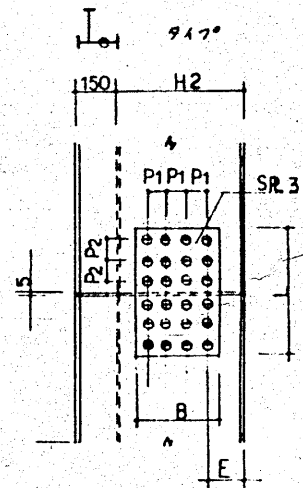

継手部材リスト

継手部材図

()内は、ボルトの規格を示す。

柱梁継手部材リスト

フランジプレート	H.T.B.	N1	SR1	SR2
FR-150x12	M20	6	e-9x150x445	2e-9x50x445
FR-150x14	M20	6	e-9x150x445	2e-9x50x445
FR-180x12	M20	6	e-9x180x445	2e-9x65x445
FR-180x14	M20	6	e-9x180x445	2e-9x65x445
FR-180x16	M20	6	e-12x180x445	2e-12x65x445
FR-200x12	M20	6	e-9x200x445	2e-9x75x445
FR-200x14	M20	6	e-9x200x445	2e-9x75x445
FR-200x16	M20	6	e-12x200x445	2e-12x75x445
FR-200x18	M22	6	e-12x200x505	2e-12x75x505
FR-220x14	M20	6	e-9x220x445	2e-9x85x445
FR-220x16	M22	6	e-12x220x505	2e-12x85x505
FR-220x18	M22	8	e-12x220x565	2e-12x85x565
FR-220x20	M22	8	e-14x220x665	2e-14x85x665
FR-220x25	M22	10	e-16x220x825	2e-16x85x825
FR-250x25	M22	12	e-16x250x985	2e-16x100x985

梁溶接部材リスト

H	WR	H.T.B.	N2	P	SR3
325	6	M20	4	60	2e-6x165x260
375	9	M20	4	60	2e-9x165x260
425	9	M20	4	60	2e-9x165x260
450	12	M20	5	60	2e-6x165x320
475	6	M20	5	60	2e-6x165x320
500	12	M20	5	60	2e-12x165x320
550	6	M20	5	60	2e-6x165x320
590	9	M20	6	80	2e-9x165x380
600	12	M22	6	80	2e-12x165x380
650	9	M20	7	85	2e-9x165x470
700	12	M22	7	85	2e-12x165x470
750	9	M20	8	85	2e-9x165x535
850	12	M22	8	85	2e-12x165x535
900	9	M20	9	70	2e-9x165x640
950	12	M22	9	70	2e-12x165x640

柱梁継手部材リスト

H1	WR	H.T.B.	N2	P	SR3
250	6	M20	4(2)	80	2e-6x160x305
275	9	M20	4(2)	80	2e-9x160x305
300	12	M22	4(2)	80	2e-12x170x345
325	9	M20	4(2)	80	2e-9x170x345
350	12	M22	4(2)	80	2e-12x170x345

柱梁継手部材リスト

H2	WR	H.T.B.	N2	P	SR3
350	6	M20	8(2)	80	2e-6x160x585
400	9	M20	8(2)	80	2e-9x160x585
450	12	M22	8(2)	80	2e-12x170x665
500	9	M20	9(3)	80	2e-9x240x445
550	12	M22	9(3)	80	2e-12x250x505
600	14	M22	12(3)	80	2e-14x250x665
650	9	M20	9(3)	80	2e-9x240x445
700	12	M22	12(3)	80	2e-12x250x505
750	14	M22	12(3)	80	2e-14x250x665
800	9	M20	12(4)	80	2e-9x320x505
850	12	M22	12(4)	80	2e-12x330x505
900	14	M22	12(4)	80	2e-14x330x505

柱梁継手部材リスト

H3	WR	H.T.B.	N3	P	SR3
375	6	M20	6(2)	80	2e-6x160x445
400	9	M20	6(2)	80	2e-9x160x445
425	12	M22	8(2)	80	2e-12x170x665
450	14	M22	8(2)	80	2e-14x170x665
475	9	M20	8(2)	80	2e-9x160x585
500	12	M22	8(2)	80	2e-12x170x665
525	14	M22	8(2)	80	2e-14x170x665
550	9	M20	8(2)	80	2e-9x160x585
575	12	M22	8(2)	80	2e-12x170x665
600	14	M22	8(2)	80	2e-14x170x665
625	9	M20	9(3)	80	2e-9x250x505
650	12	M22	9(3)	80	2e-12x250x505
675	14	M22	9(3)	80	2e-14x250x505
700	9	M20	9(3)	80	2e-9x240x445
725	12	M22	9(3)	80	2e-12x250x505
750	14	M22	9(3)	80	2e-14x250x505
775	9	M20	12(3)	80	2e-9x250x505
800	12	M22	12(3)	80	2e-12x250x505
825	14	M22	12(3)	80	2e-14x250x505

第1期工事

建設事務局

小田原市立病院建設

工事設計図

局長 係長 係員

溶接部材図

設計番号

作図56年7月

図面番号

継手部材リスト

図面番号

作図56年7月

図面番号

図面番号

株式会社 伊藤喜三郎建築研究所


49

SRC 梁貫通孔部断面図

スリブ鋼管 STK 41 (JIS 規格)




※ 鋼管内部にボルトを付した状態で
JIS K 5622 (2種)

※ h ≧ 50 E = 125

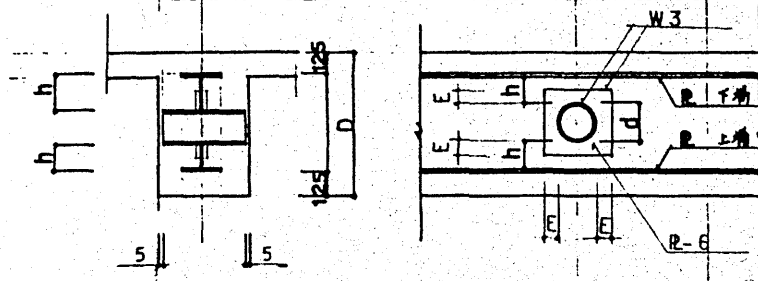


スリブ径	鋼管外径 (d x t)
100 φ	114.3 x 3.5
150 φ	165.1 x 4.5
200 φ	216.3 x 4.5
250 φ	267.4 x 6.0

c B2 梁合い 詳細図 縮尺 1:20

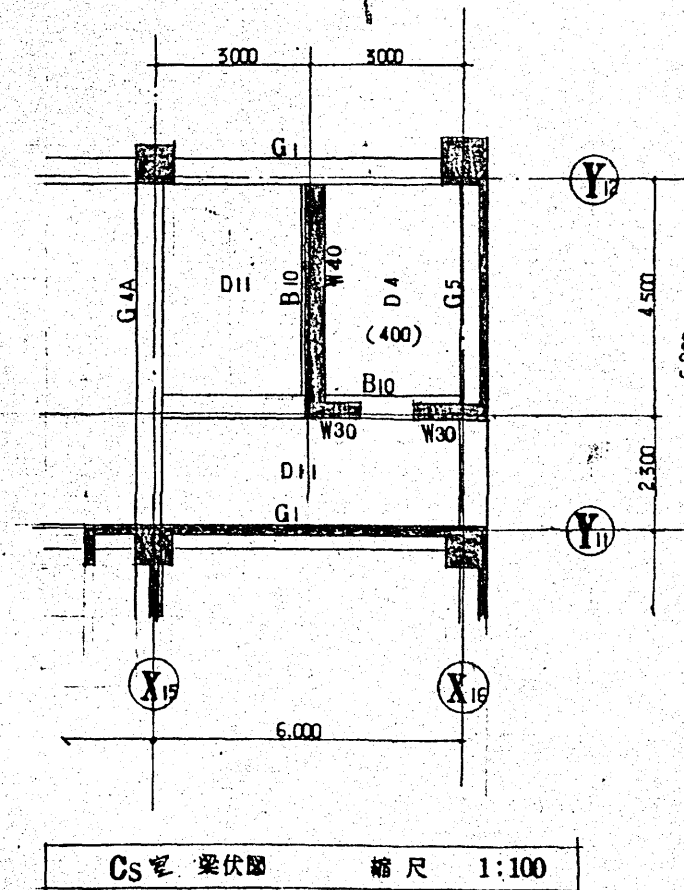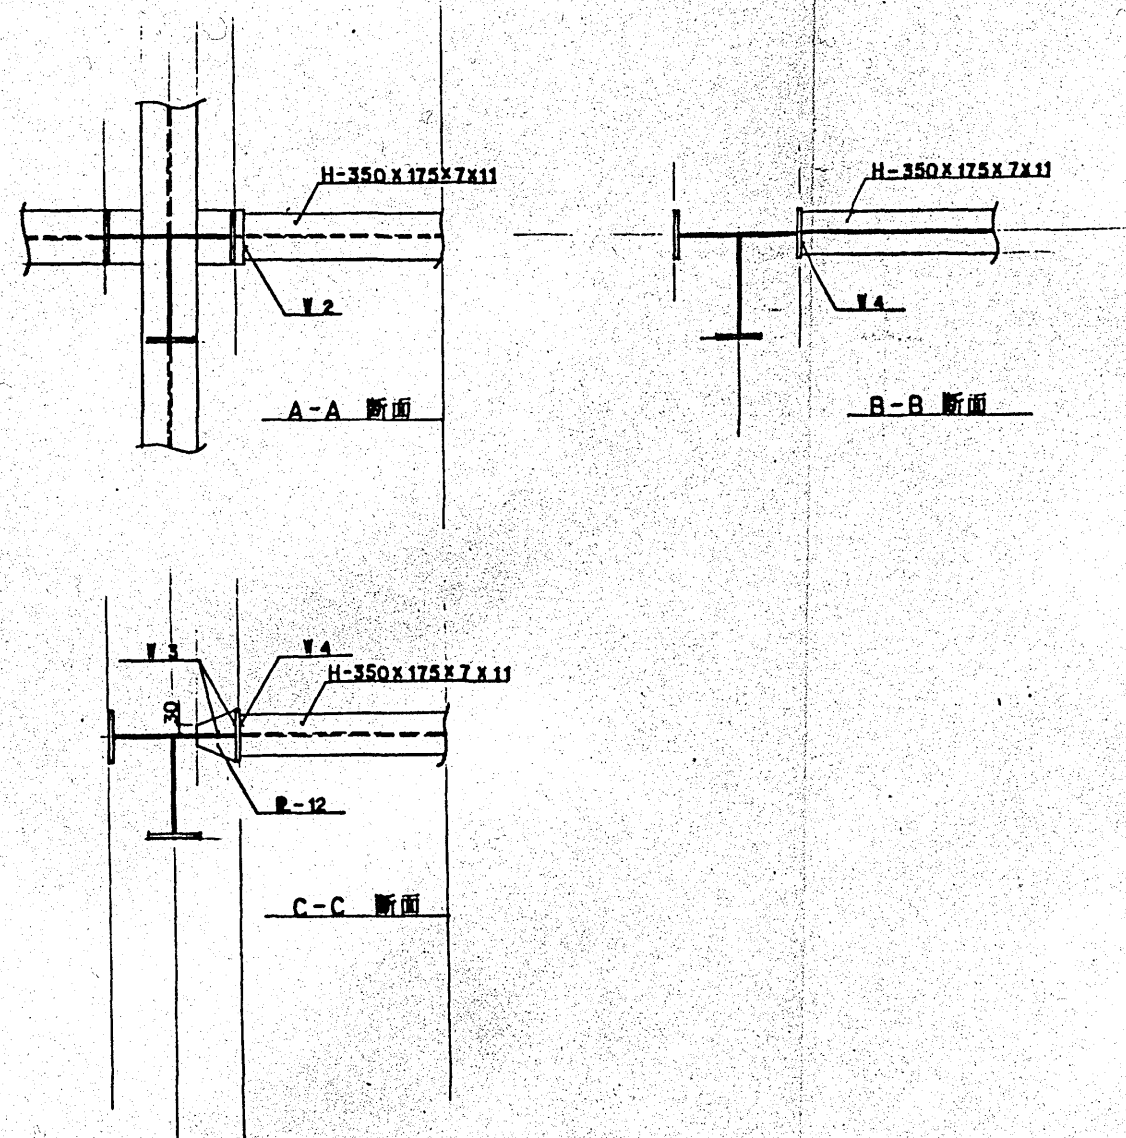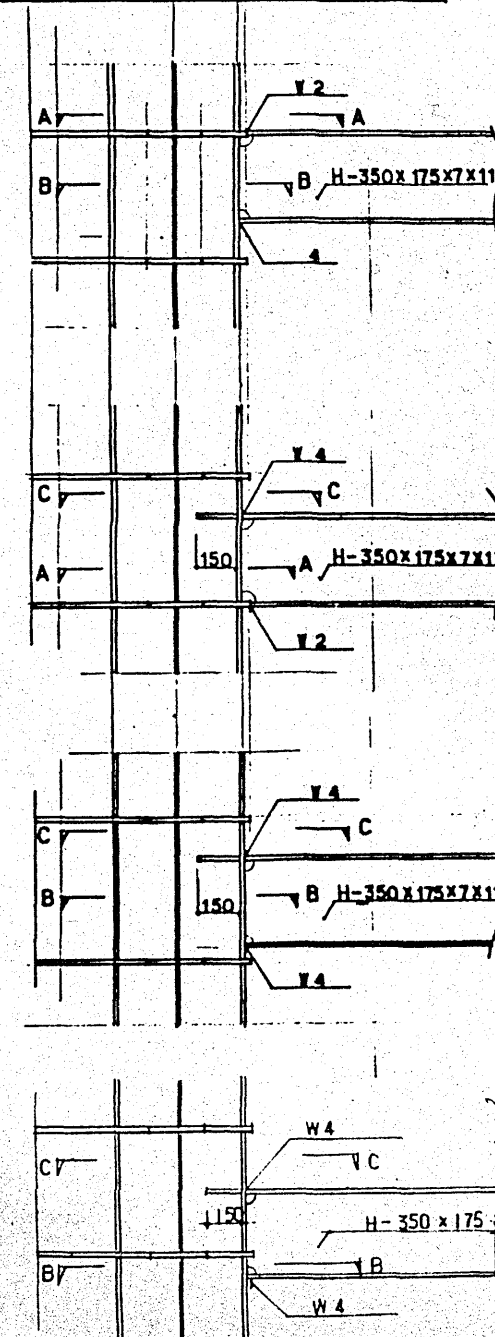


Cs 梁伏図 縮尺 1:100

※ 梁の断面は
c B2 梁合い 詳細図を参照。

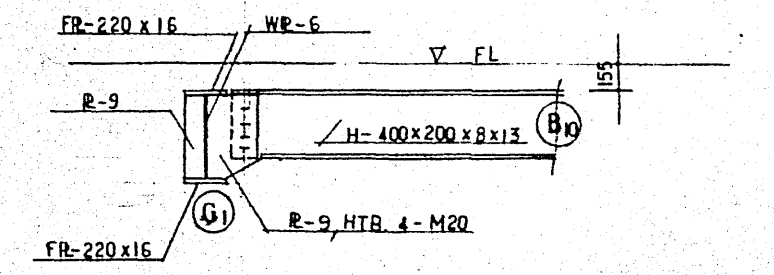

G1, B10 取合部詳細図 縮尺 1:30

※ 梁の断面は
B10, G4A 取合部, B10, G5 取合部,
G1, B10 取合部に従う。

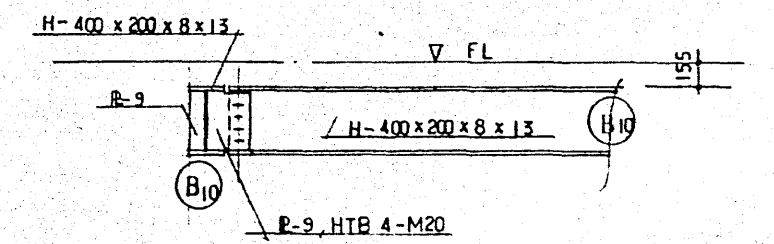

B10, B10 取合部詳細図 縮尺 1:30

建設事務局

局長 係長 係員

小田原市立病院建設


図面: SRCスリブ鋼管断面図
名: c B2 梁合い 詳細図, 他

工事設計図

縮尺: 1:20
設計番号: 1:1
作図: 56年7月

図面番号
構造
50

株式会社 伊藤 喜三郎 建築研究所

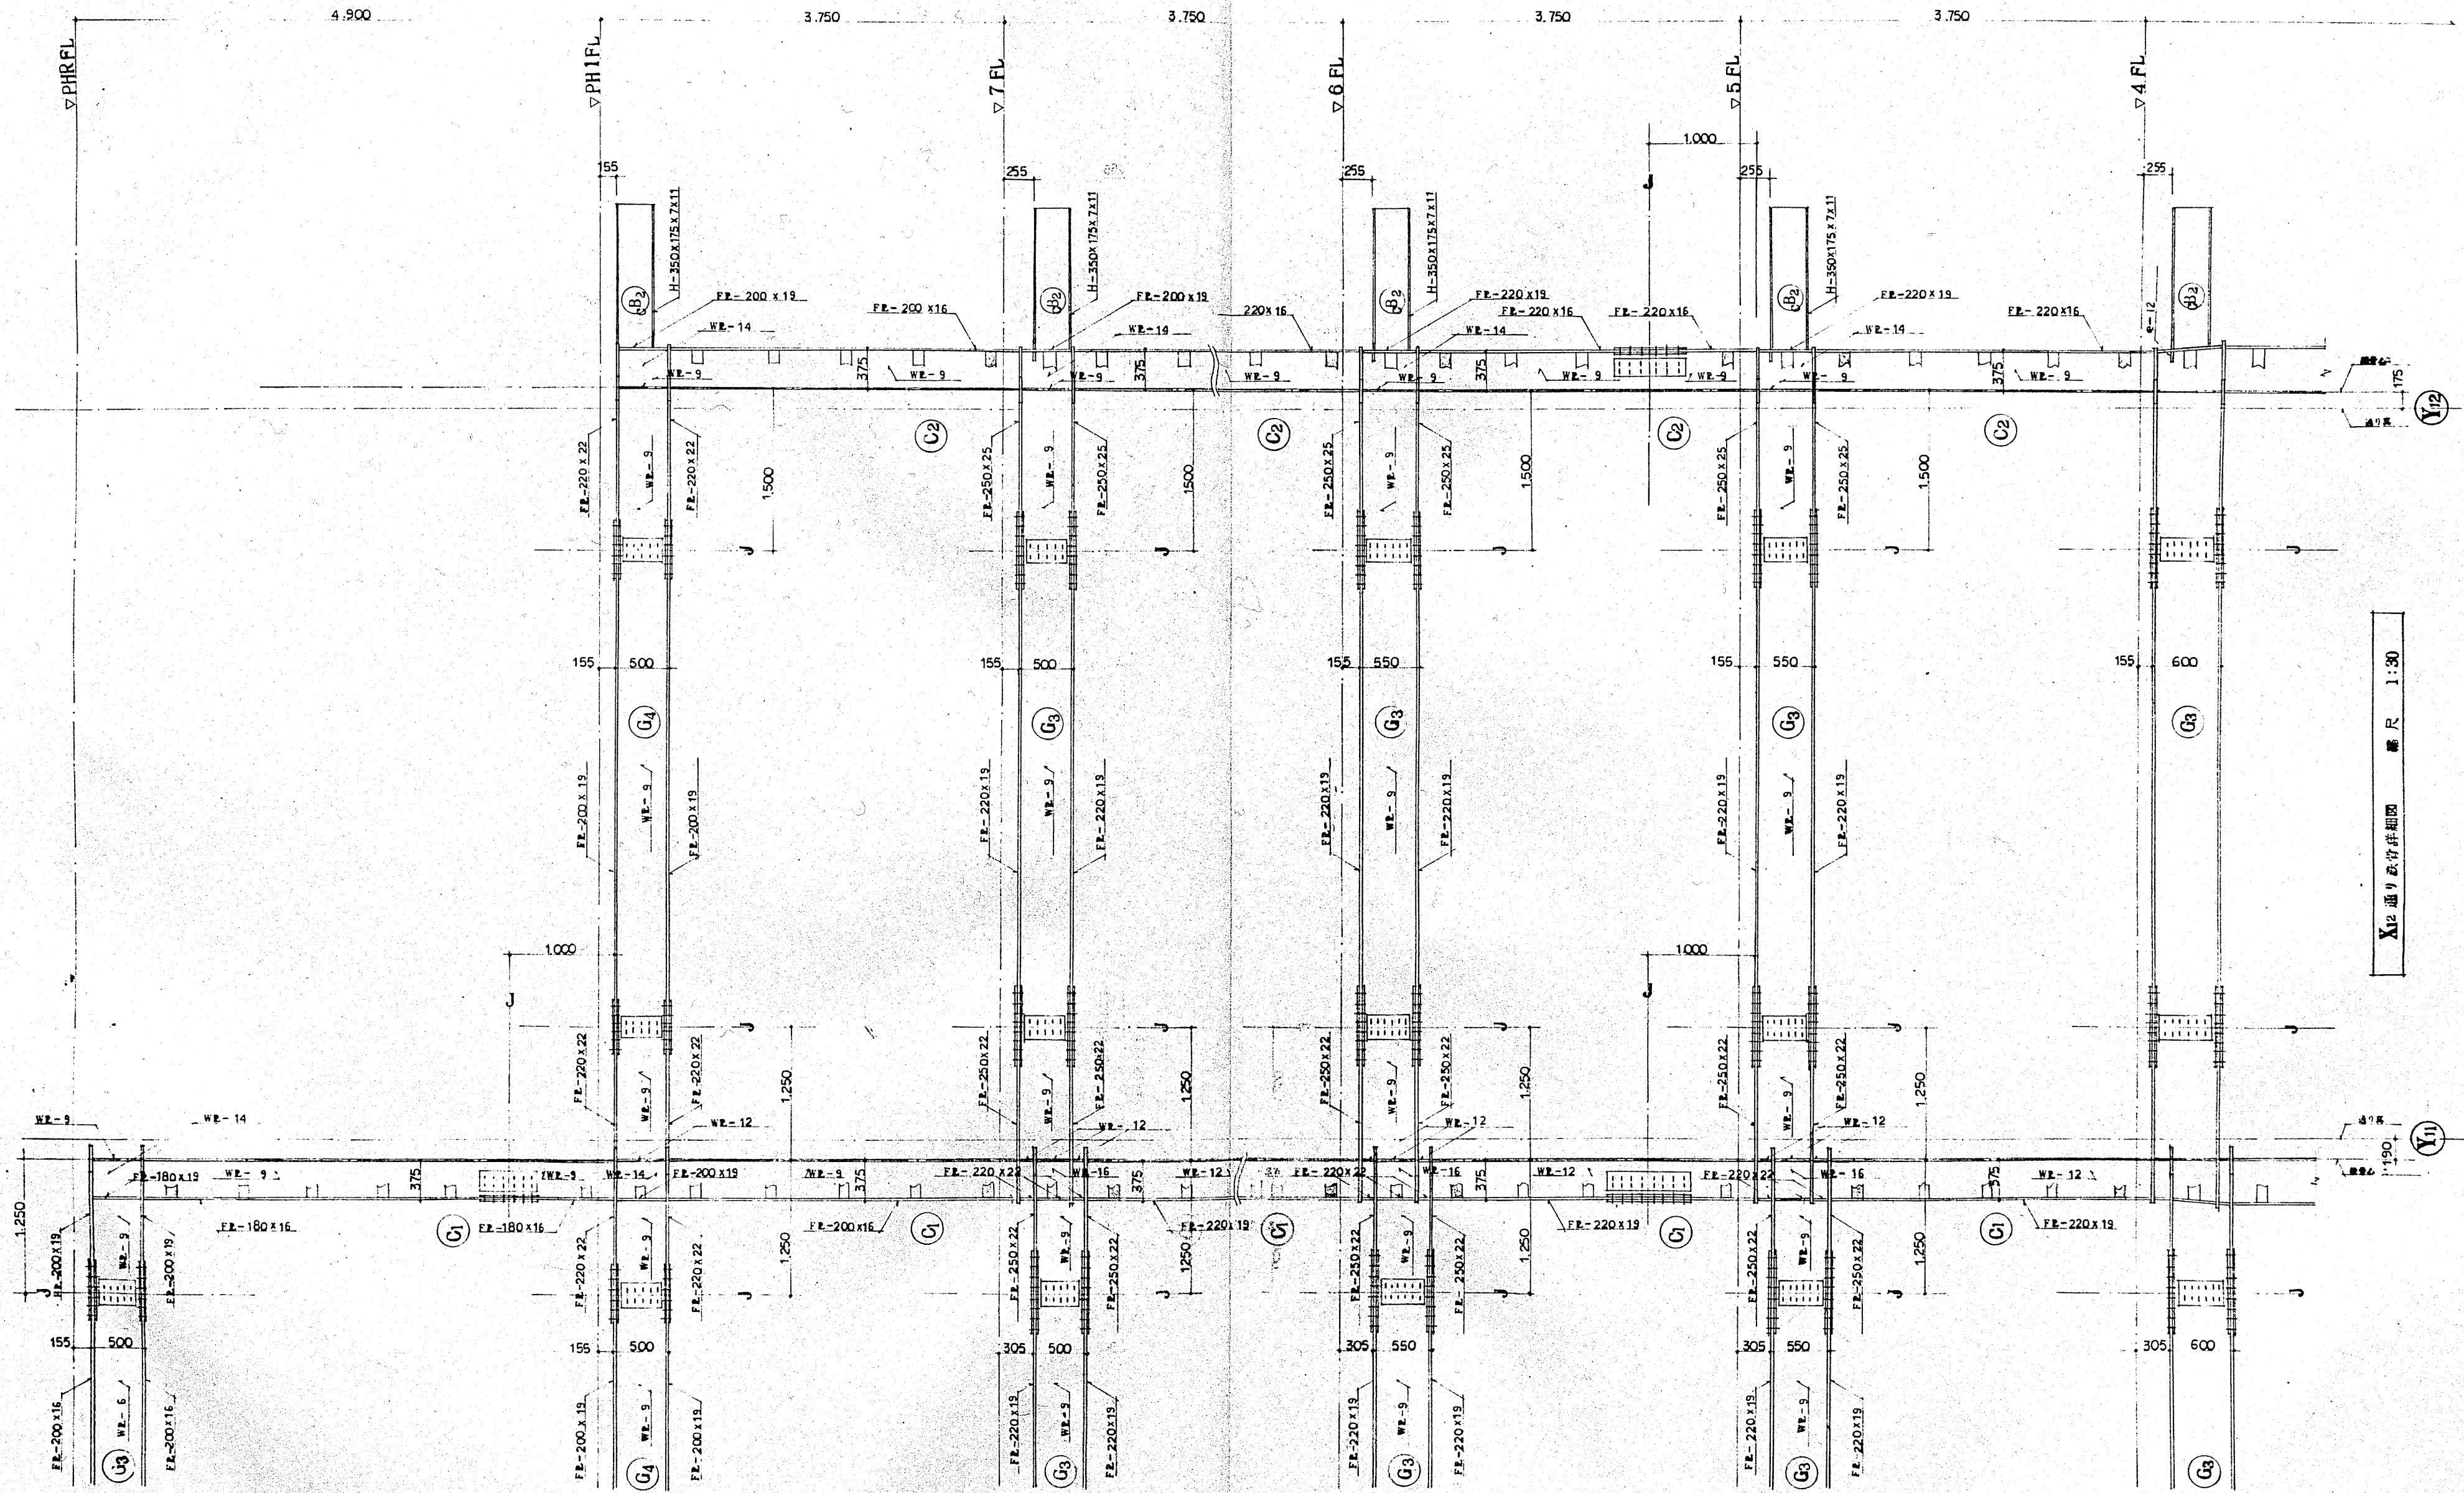


X12 通り及び洗室詳細図 縮尺 1:30


6.800

第1期工事
病院棟


建設事務局		小田原市立病院建設		工事設計図	
局長 係長 係員		図名 X12 通り洗室詳細図 (2)	縮尺 1:30	設計番号	図面番号
		作成 56年7月	日		構造
株式会社 伊藤喜三郎建築研究所		一級建築士事務所登録番号 第2213号		二級建築士登録番号 第05770号	
				52	

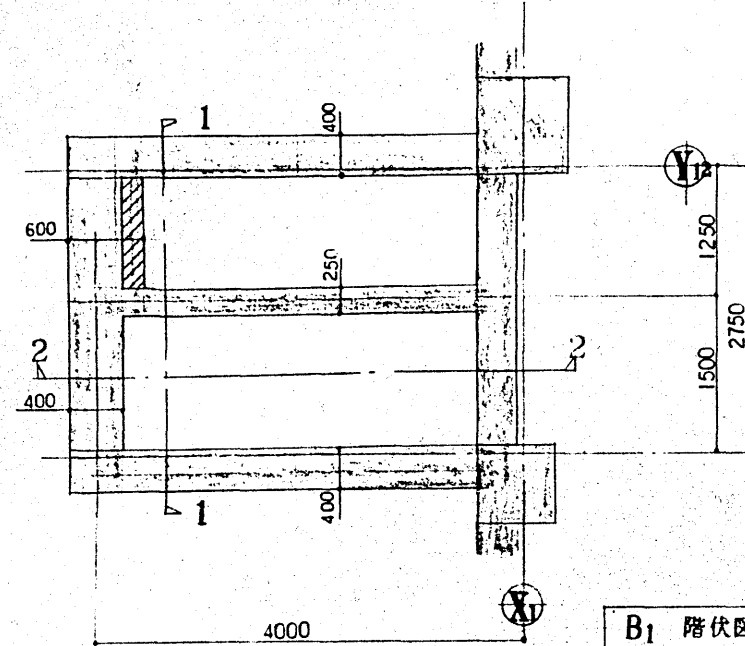


B1 階伏図 縮尺 1:50

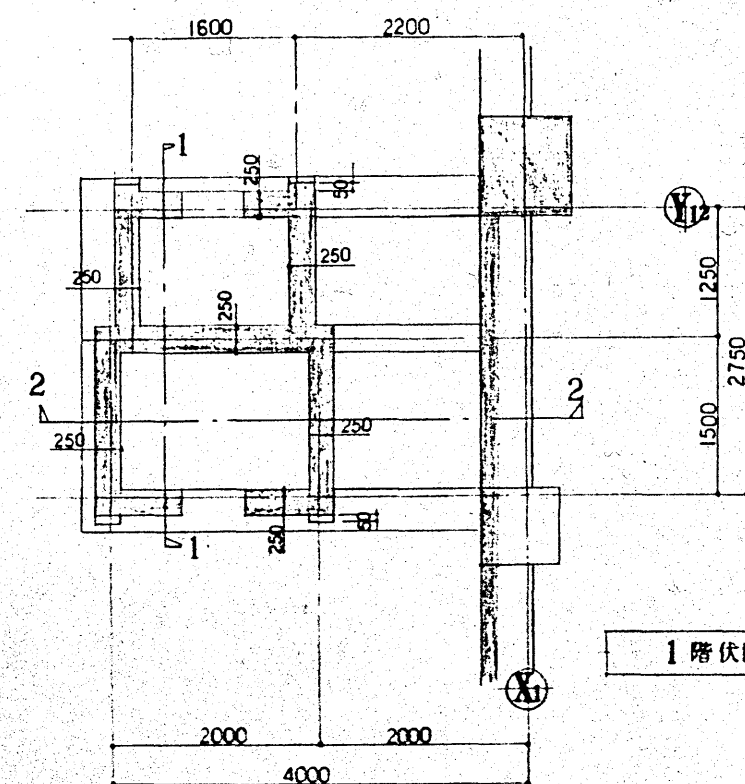


1階伏図 縮尺 1:50

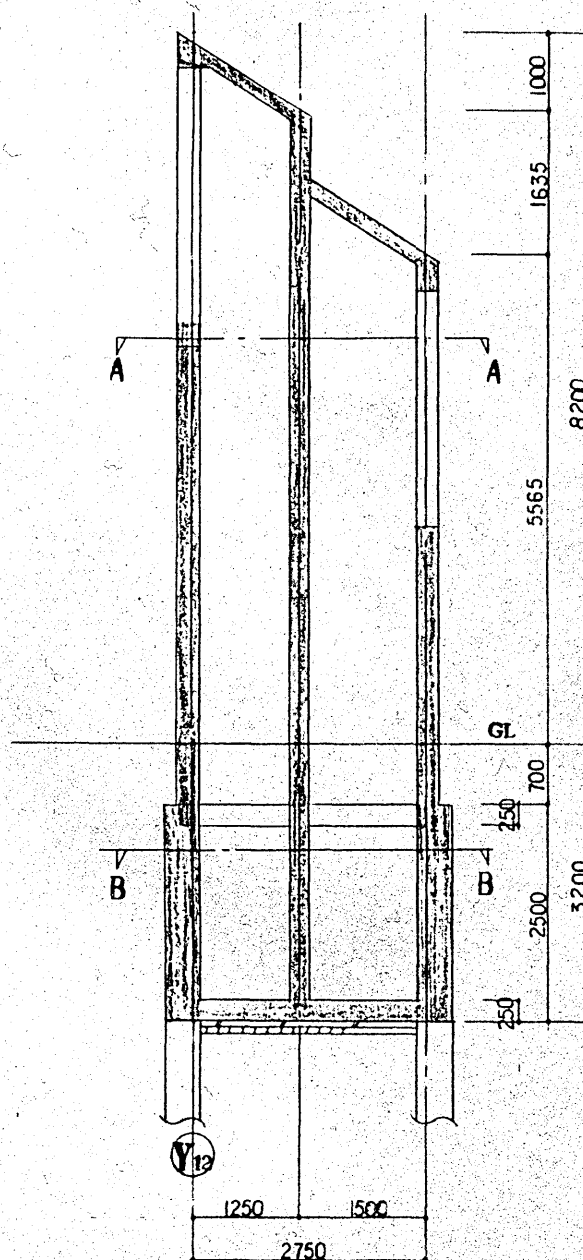

1-1断面配筋詳細図 縮尺 1:60

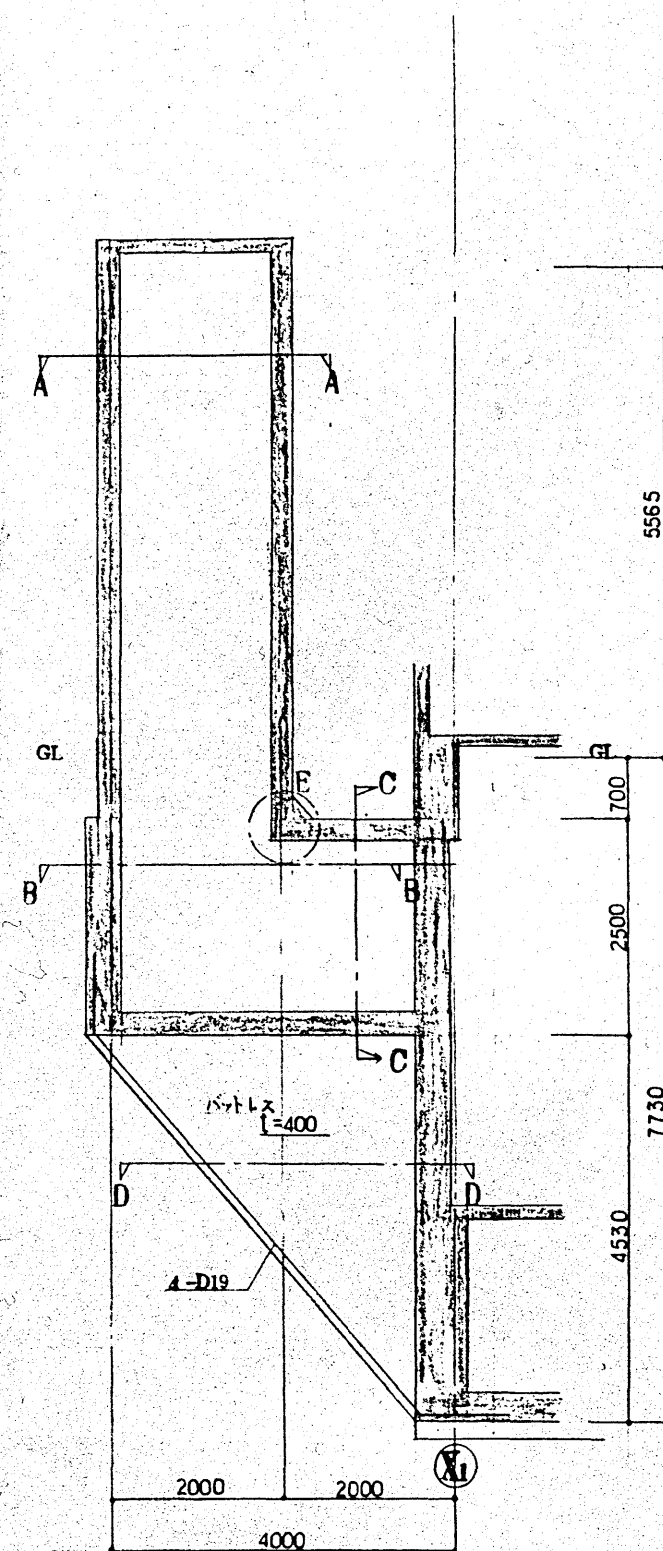


2-2断面配筋詳細図 縮尺 1:60

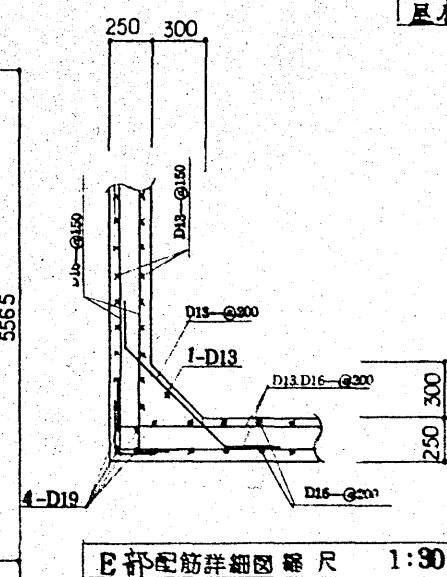


屋根スラブ配筋詳細図 縮尺 1:90


E部配筋詳細図 縮尺 1:90

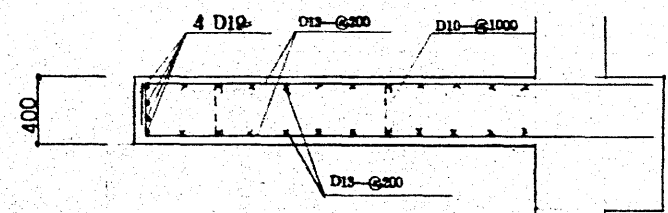


DD断面バットレス配筋詳細図 縮尺 1:90

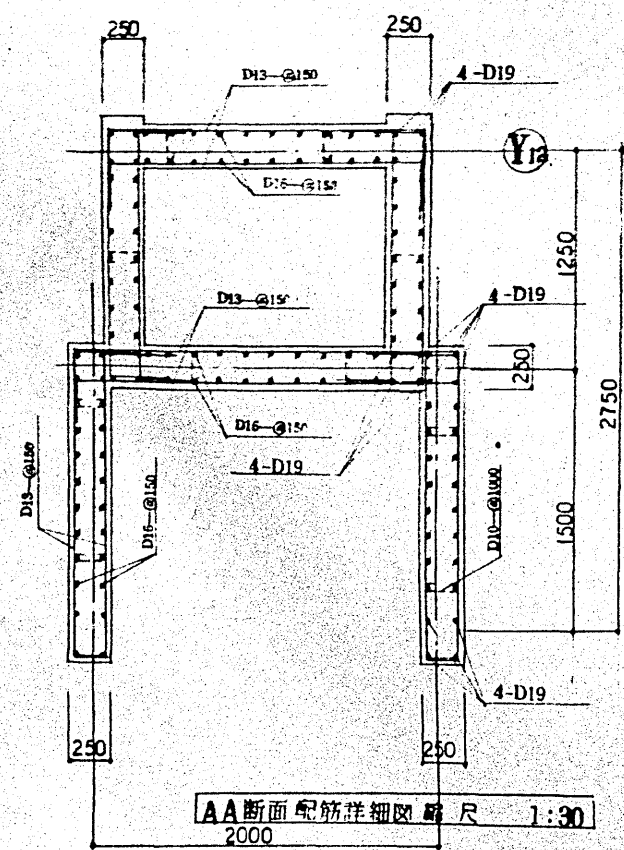

AA断面配筋詳細図 縮尺 1:90

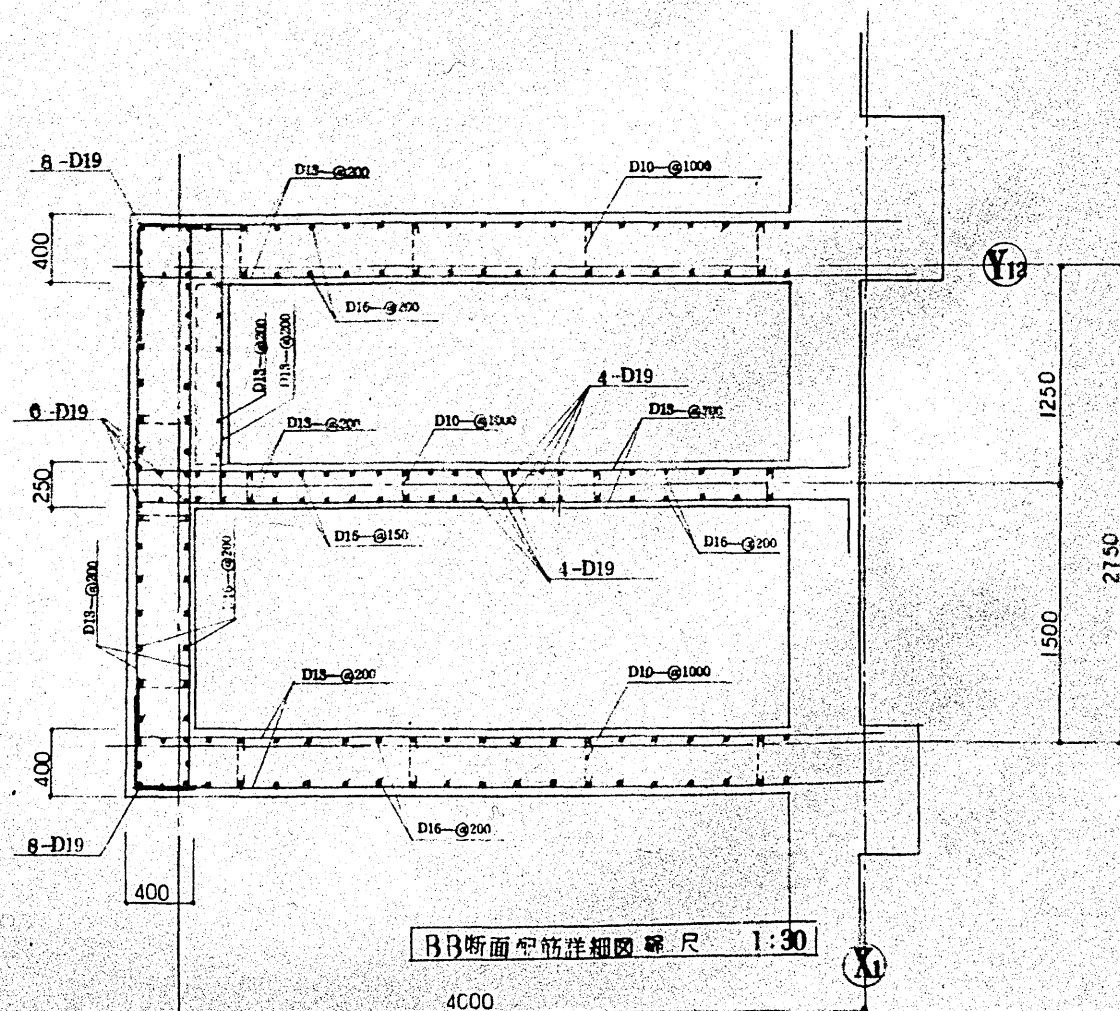

BB断面配筋詳細図 縮尺 1:90

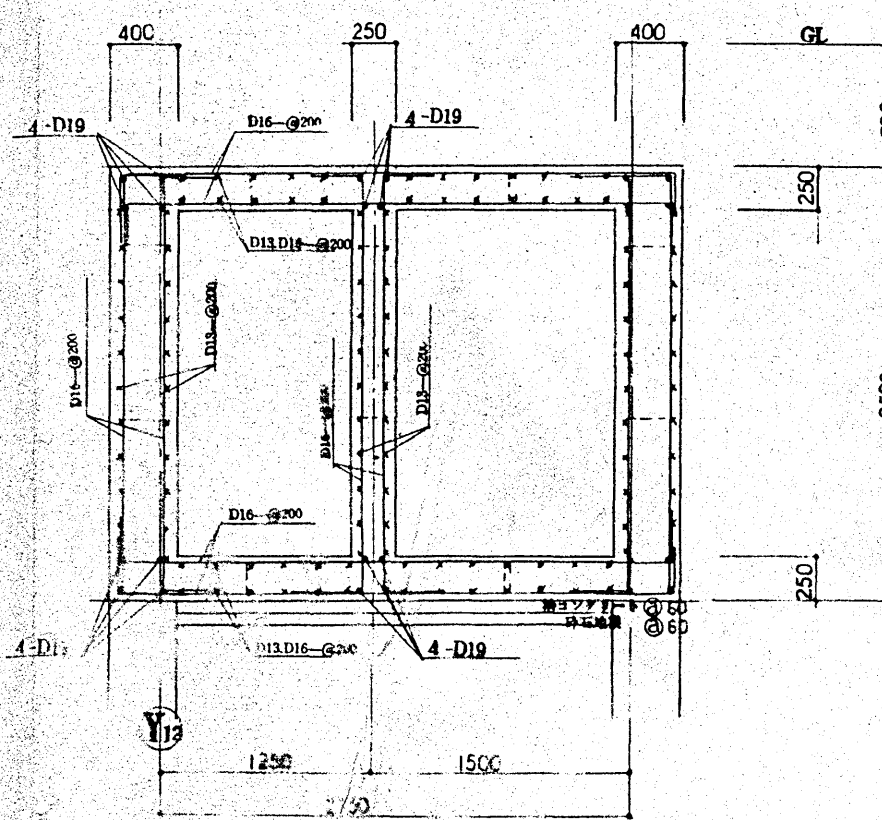

CC断面配筋詳細図 縮尺 1:90

第1期工事
病棟

建設事務局		小田原市立病院建設		工事設計図	
局長	係長	係員	第3排気塔	縮尺 1:30	設計番号
図面名	配筋詳細図	縮尺 1:60	作図56年7月	日	図面番号
株式会社 伊藤喜三郎建築研究所			一級建築士事務所登録番号 第2113号 二級建築士登録番号 第03770号		