



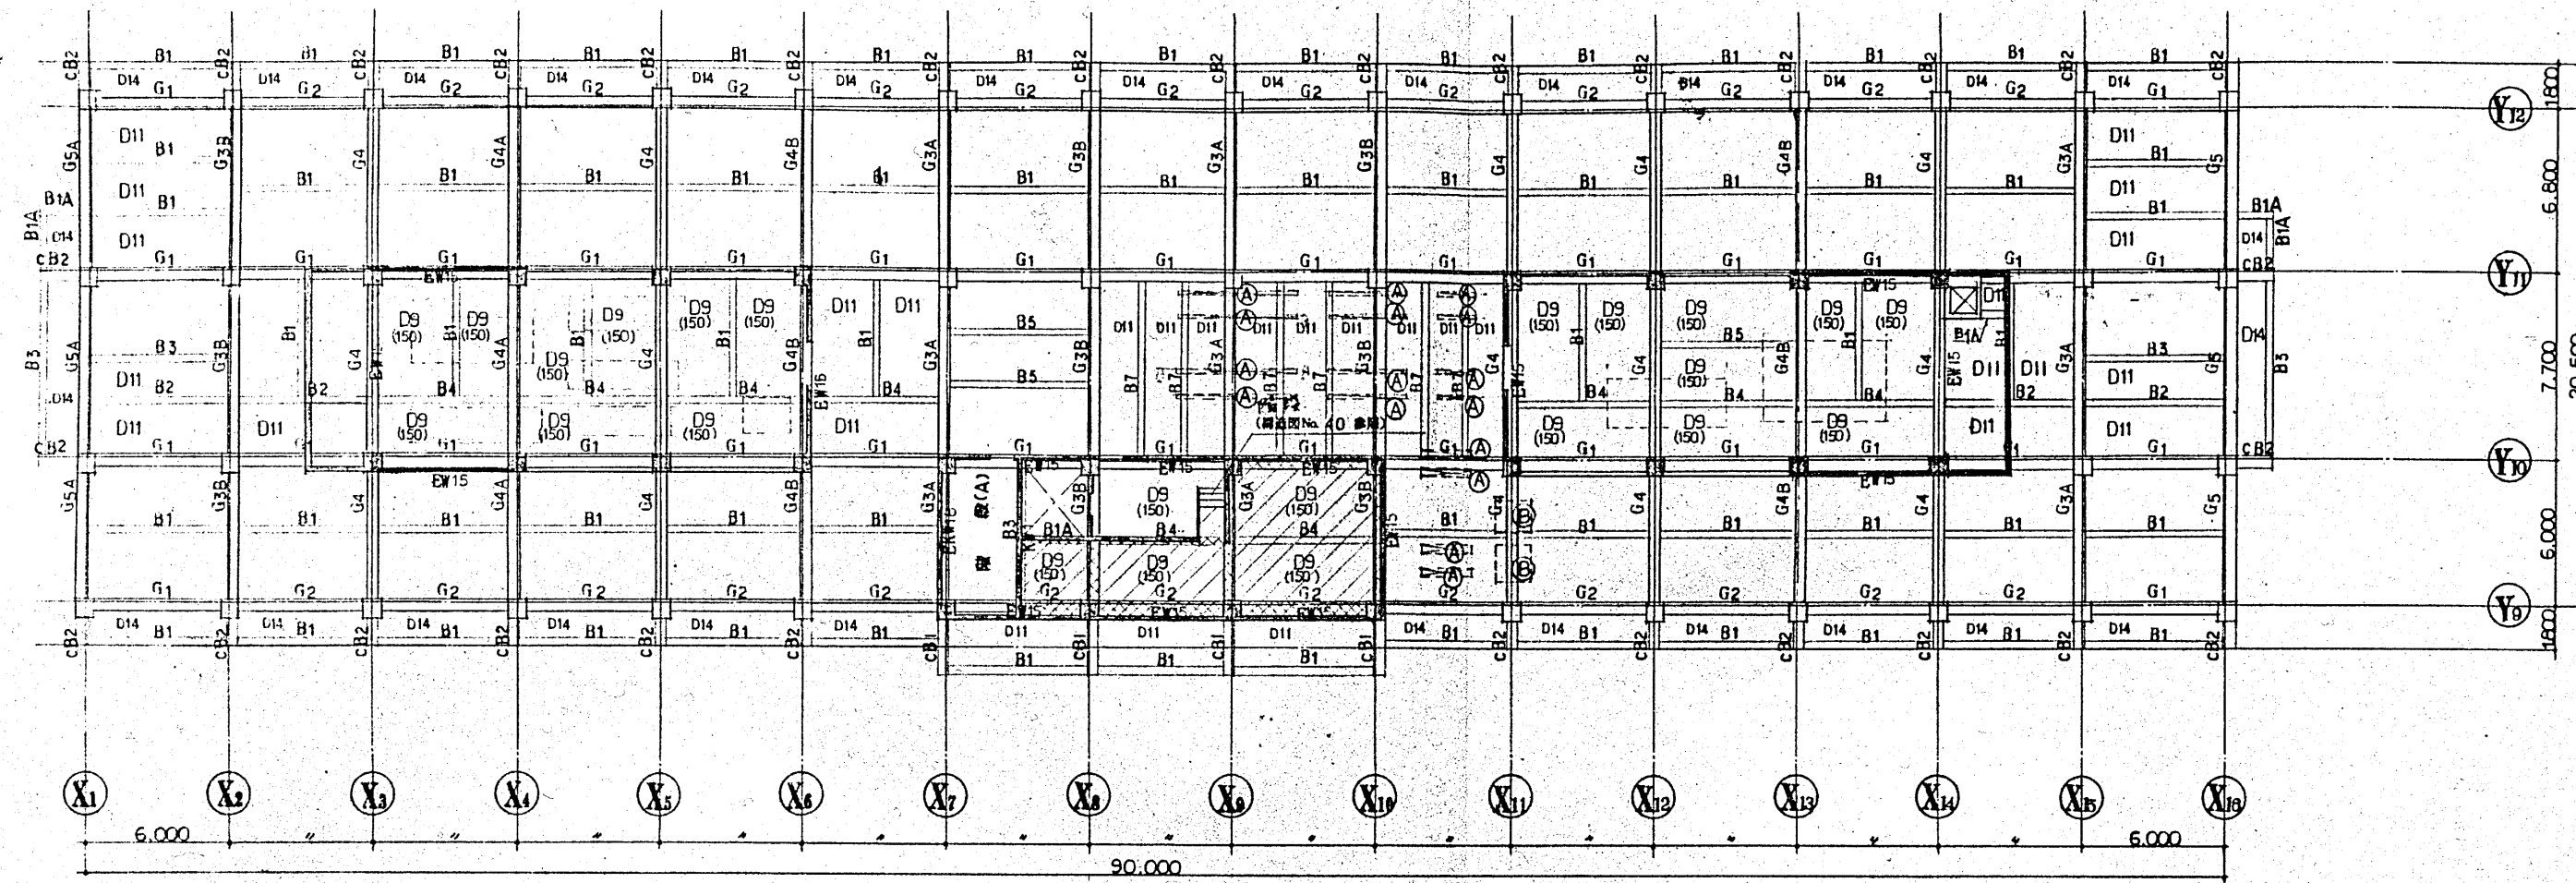


PH1 階梁伏図 縮尺 1:200

特記なき限り
 スラフ番号 ----- B11
 スラフ厚さ ----- t=130
 スラフ天端 ----- FL-30
 斜線 ----- FL+1.150
 ○印 ----- 地盤基礎タイプを示す。

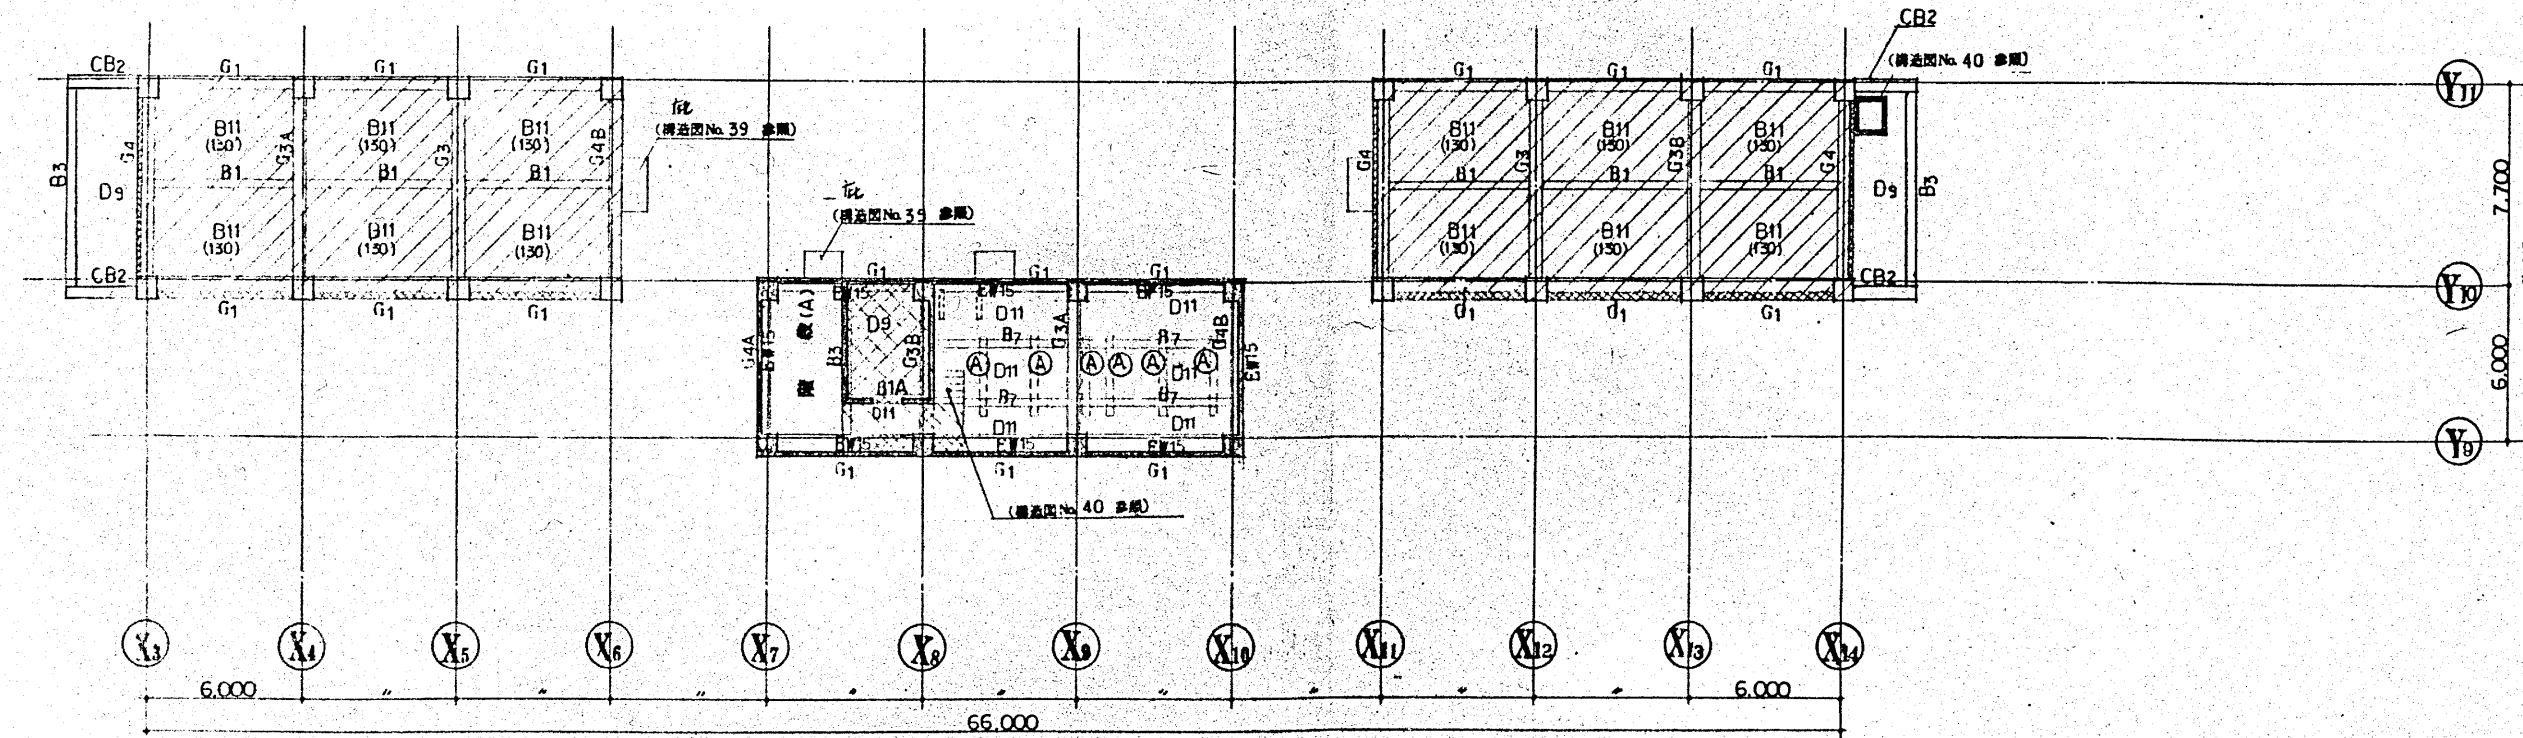

PH2 階梁伏図 縮尺 1:200

特記なき限り
 スラフ厚さ ----- t=150
 スラフ天端 ----- FL-30
 斜線 ----- FL+800
 斜線 ----- FL+1.130
 斜線 ----- FL+1200

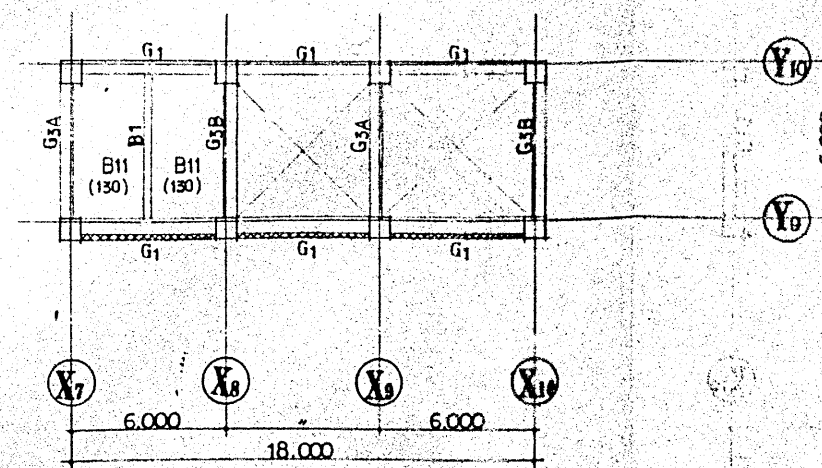

PHR 階梁伏図 縮尺 1:200

特記なき限り
 スラフ天端 ----- FL-30

(第1期工事)
 病 棟

建設事務所

小田原市立病院建設

工事設計図

局長 伊藤 喜三郎

PH1, PH2, PHR 階梁伏図

縮尺 1:200

設計番号

作成 56年7月


図面番号

株式会社 伊藤 喜三郎 建築研究所

一般建築士事務所登録番号 第27115号
 一般建築士会登録番号 第53776号

構造

23

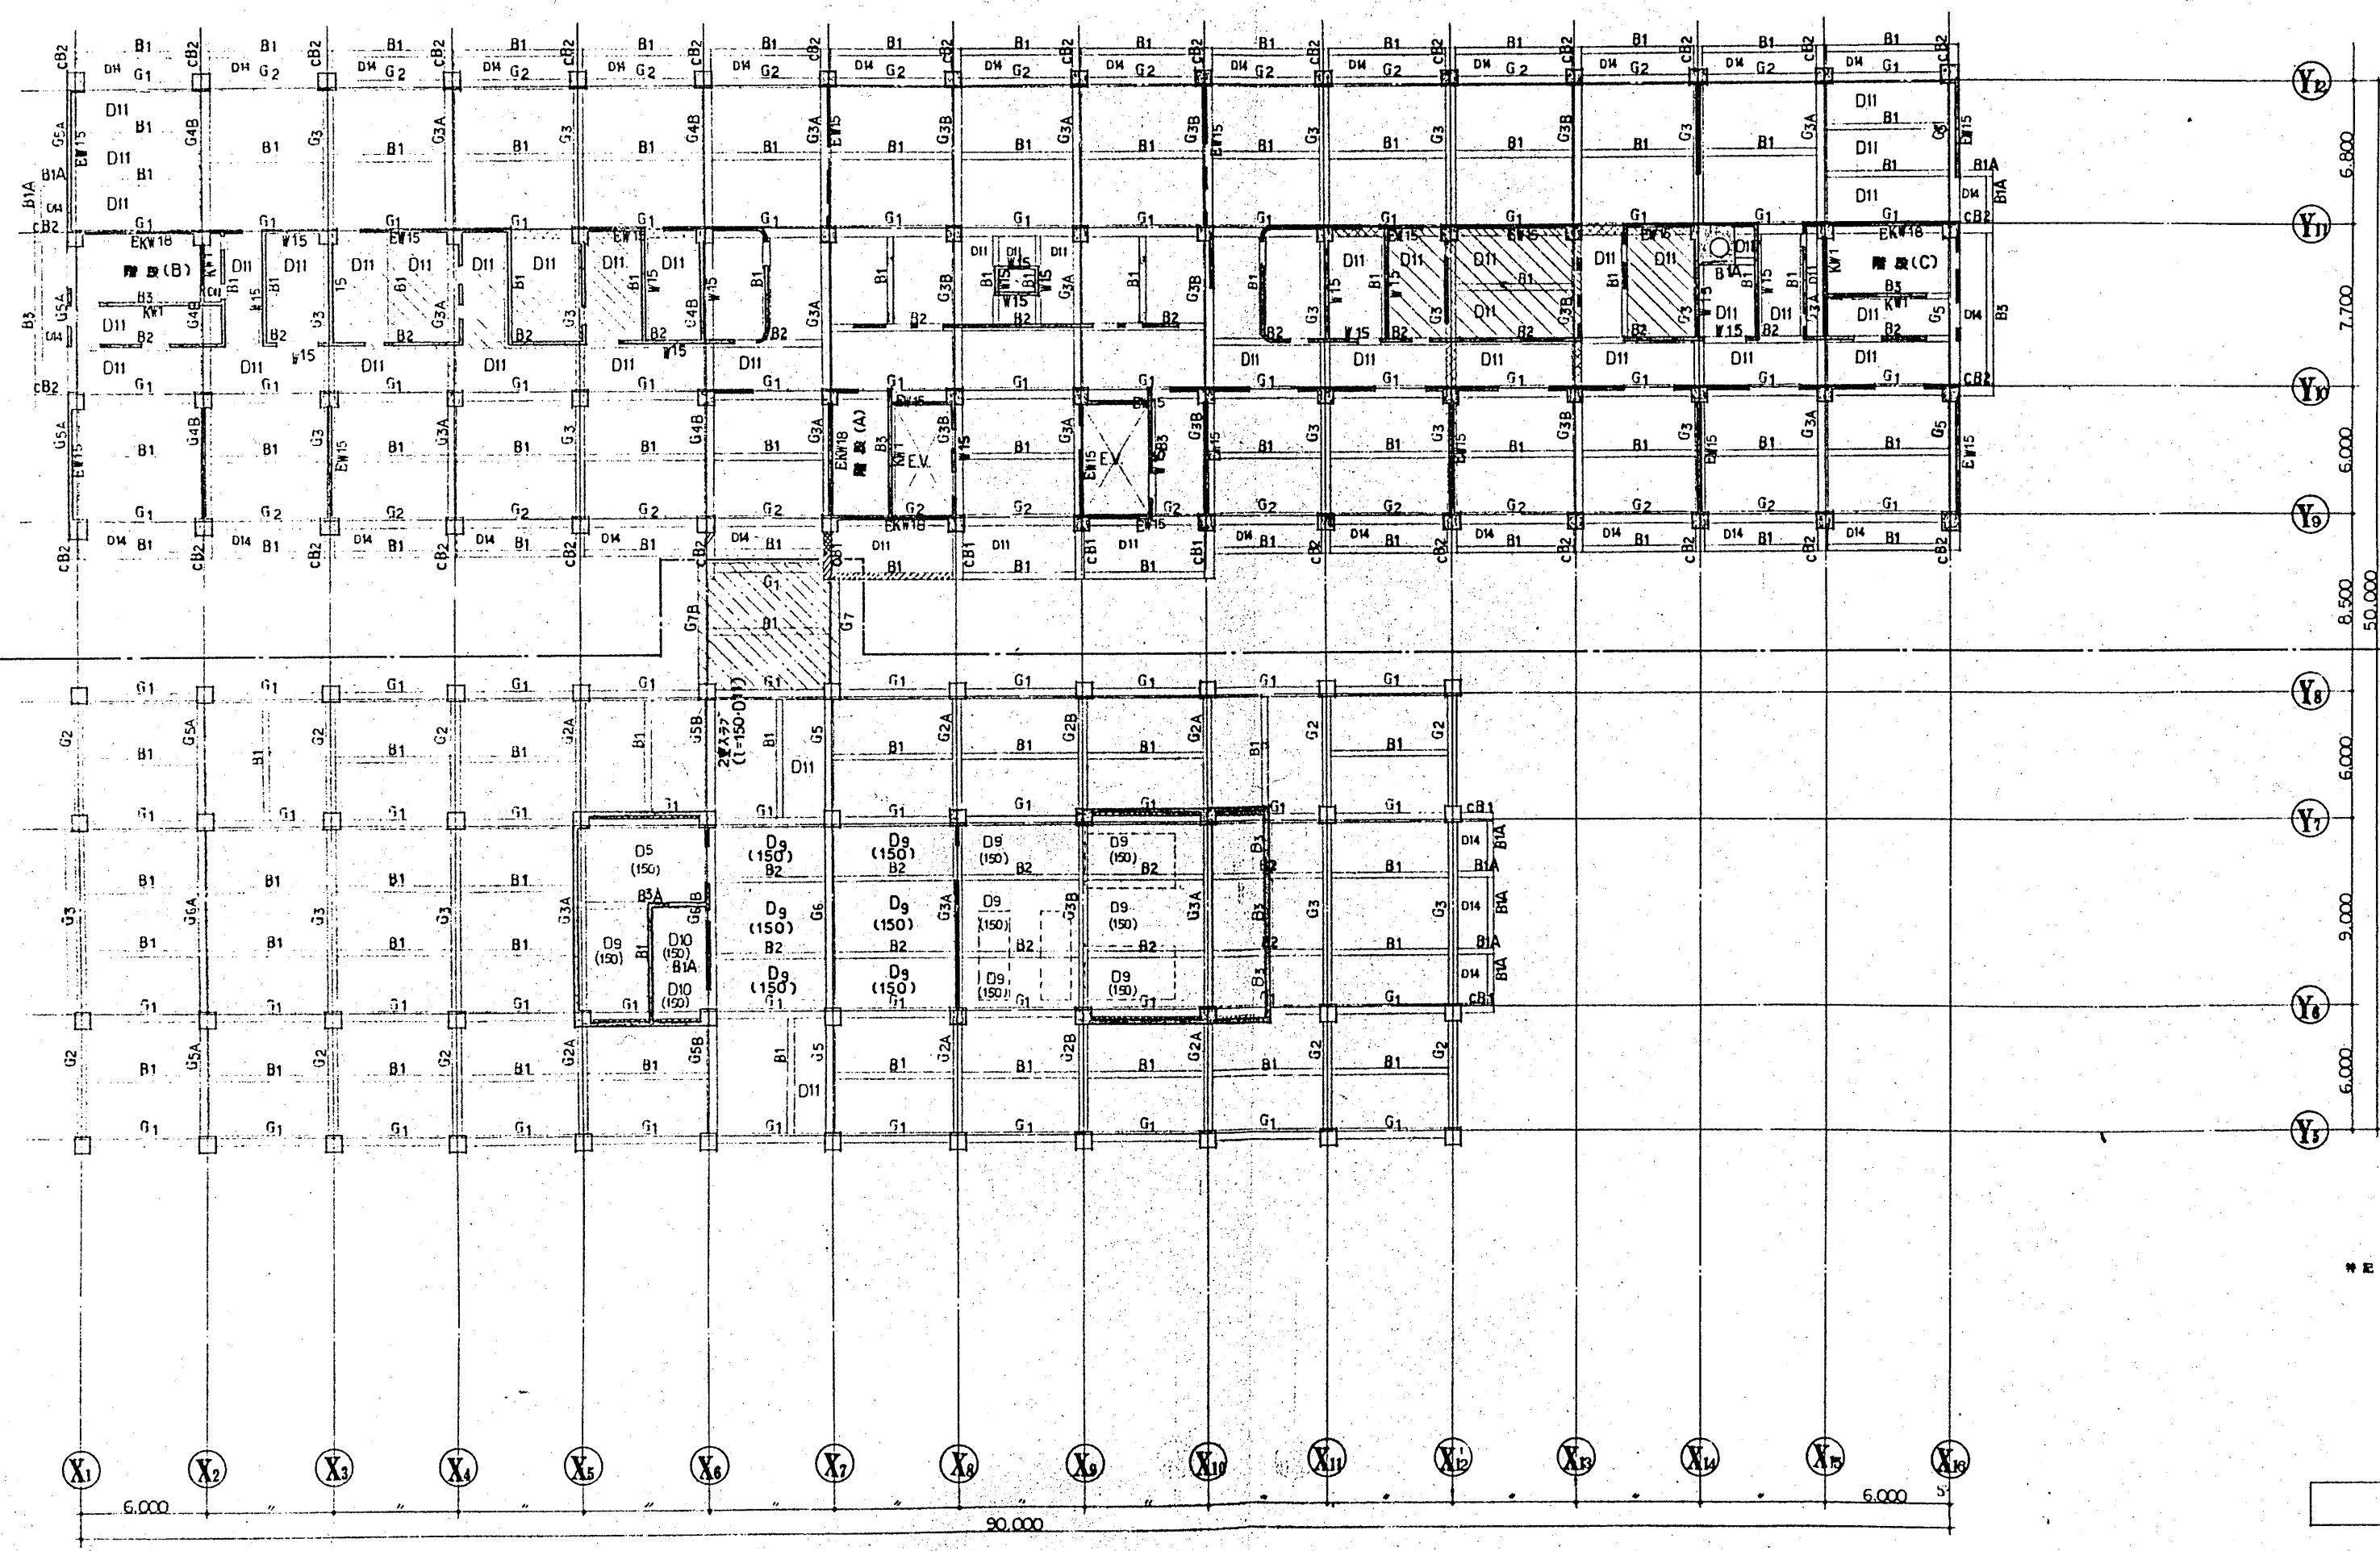

特記なき限り
 スラブ符号 ----- A11
 スラブ厚さ ----- t=130
 スラブ天端 ----- FL-30
 ----- RL-15C
 ----- 建築基準法
 ----- FL+540

特記なき限り
 スラブ符号 ----- B11
 スラブ厚さ ----- t=130
 スラブ天端 ----- FL-30
 ----- RL-1100
 ----- 建築基準法

4階梁伏図 縮尺 1:200

(第1期工事)

(第2期工事)

第1期工事

建設事務局

小田原市立病院 建設

工事設計図

局長 係長 係員

4階梁伏図


図面番号

図面番号


図面番号

図面番号


株式会社 伊藤喜三郎建築研究所

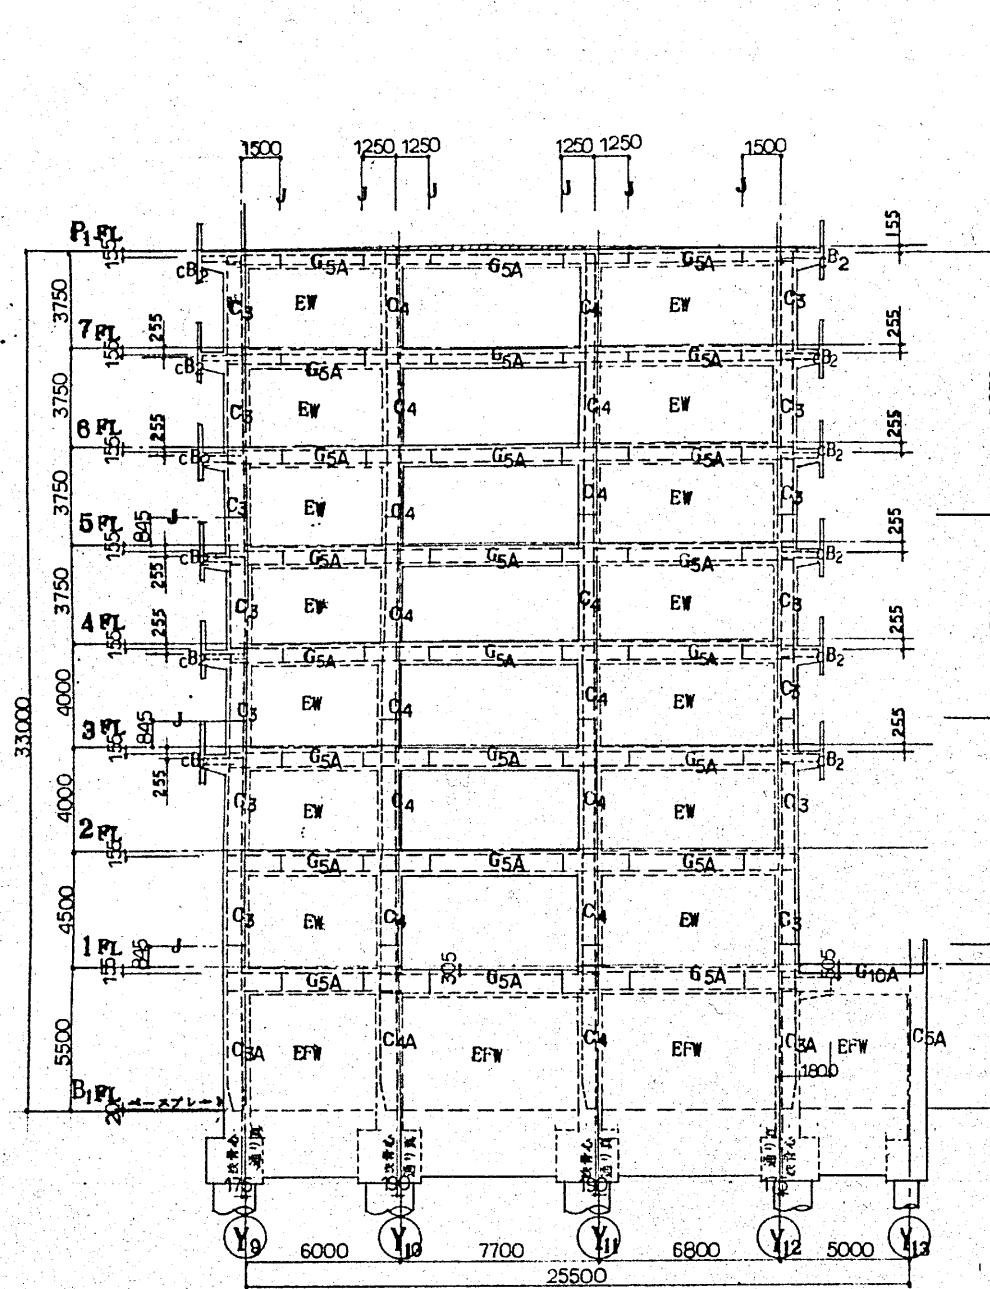


X1通り軸組図 縮尺 1:200

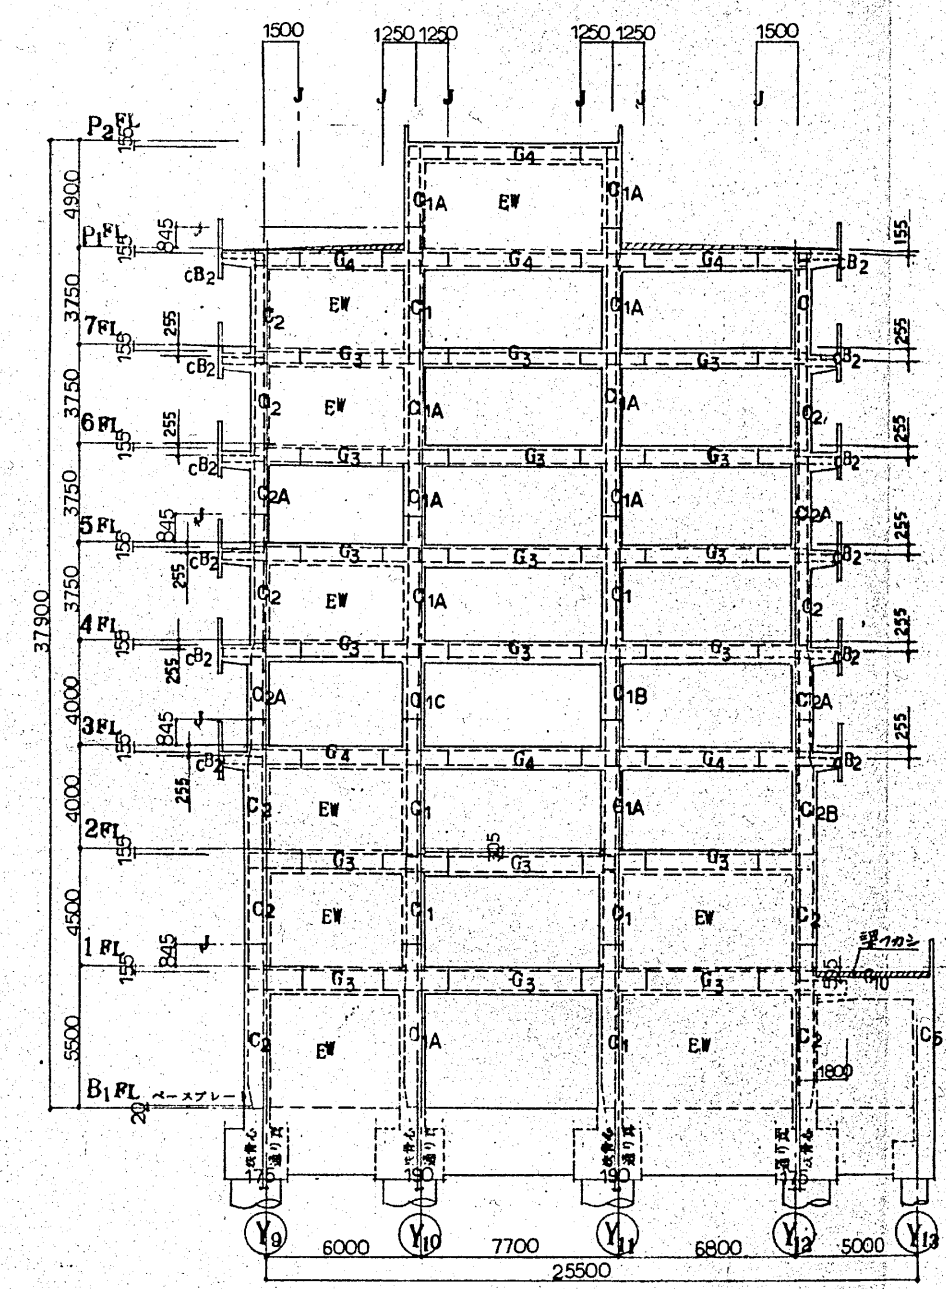


X2通り軸組図 縮尺 1:200

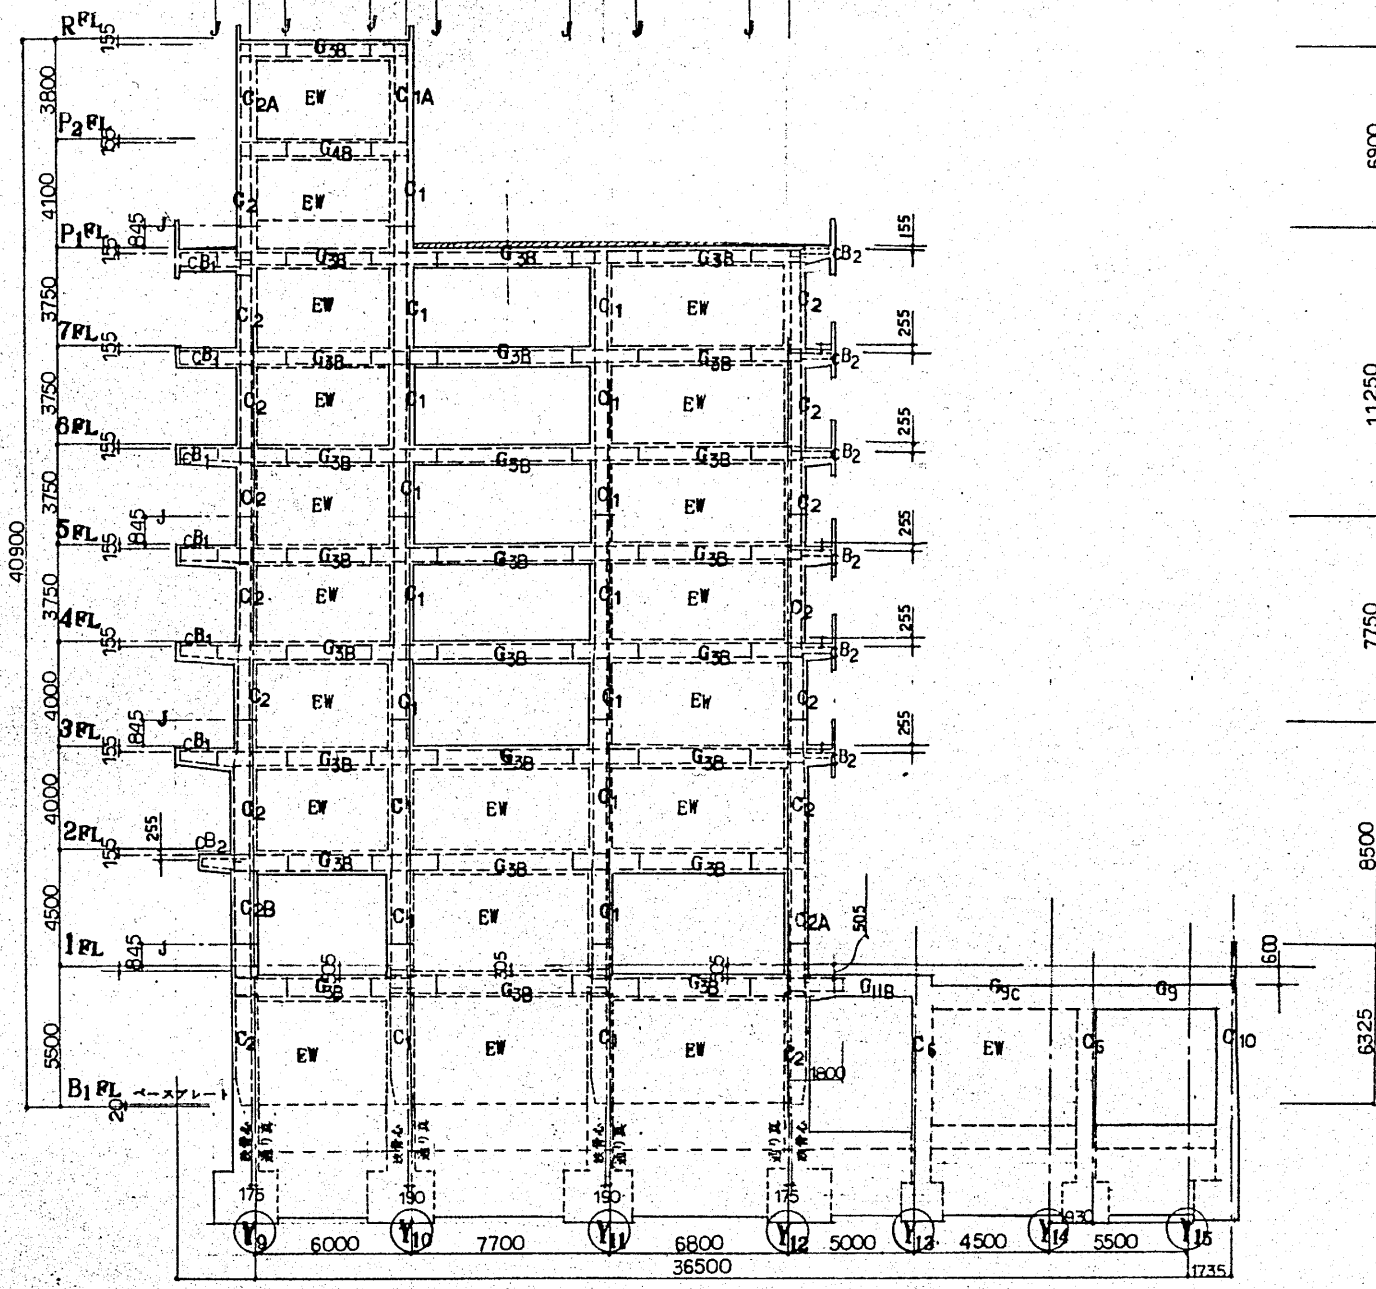


X10通り軸組図 縮尺 1:200

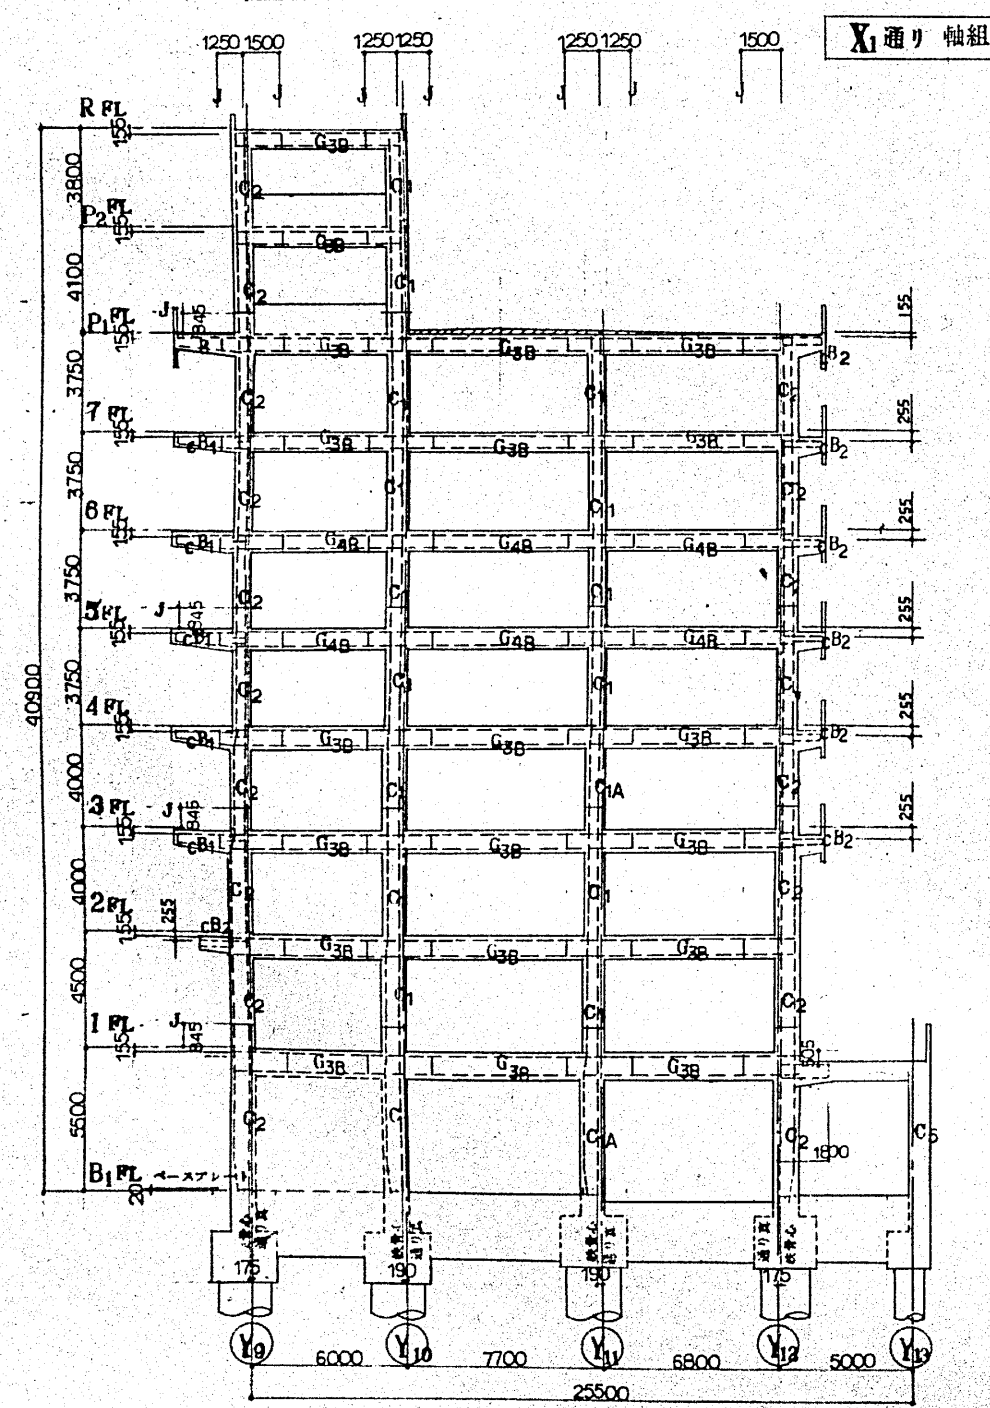

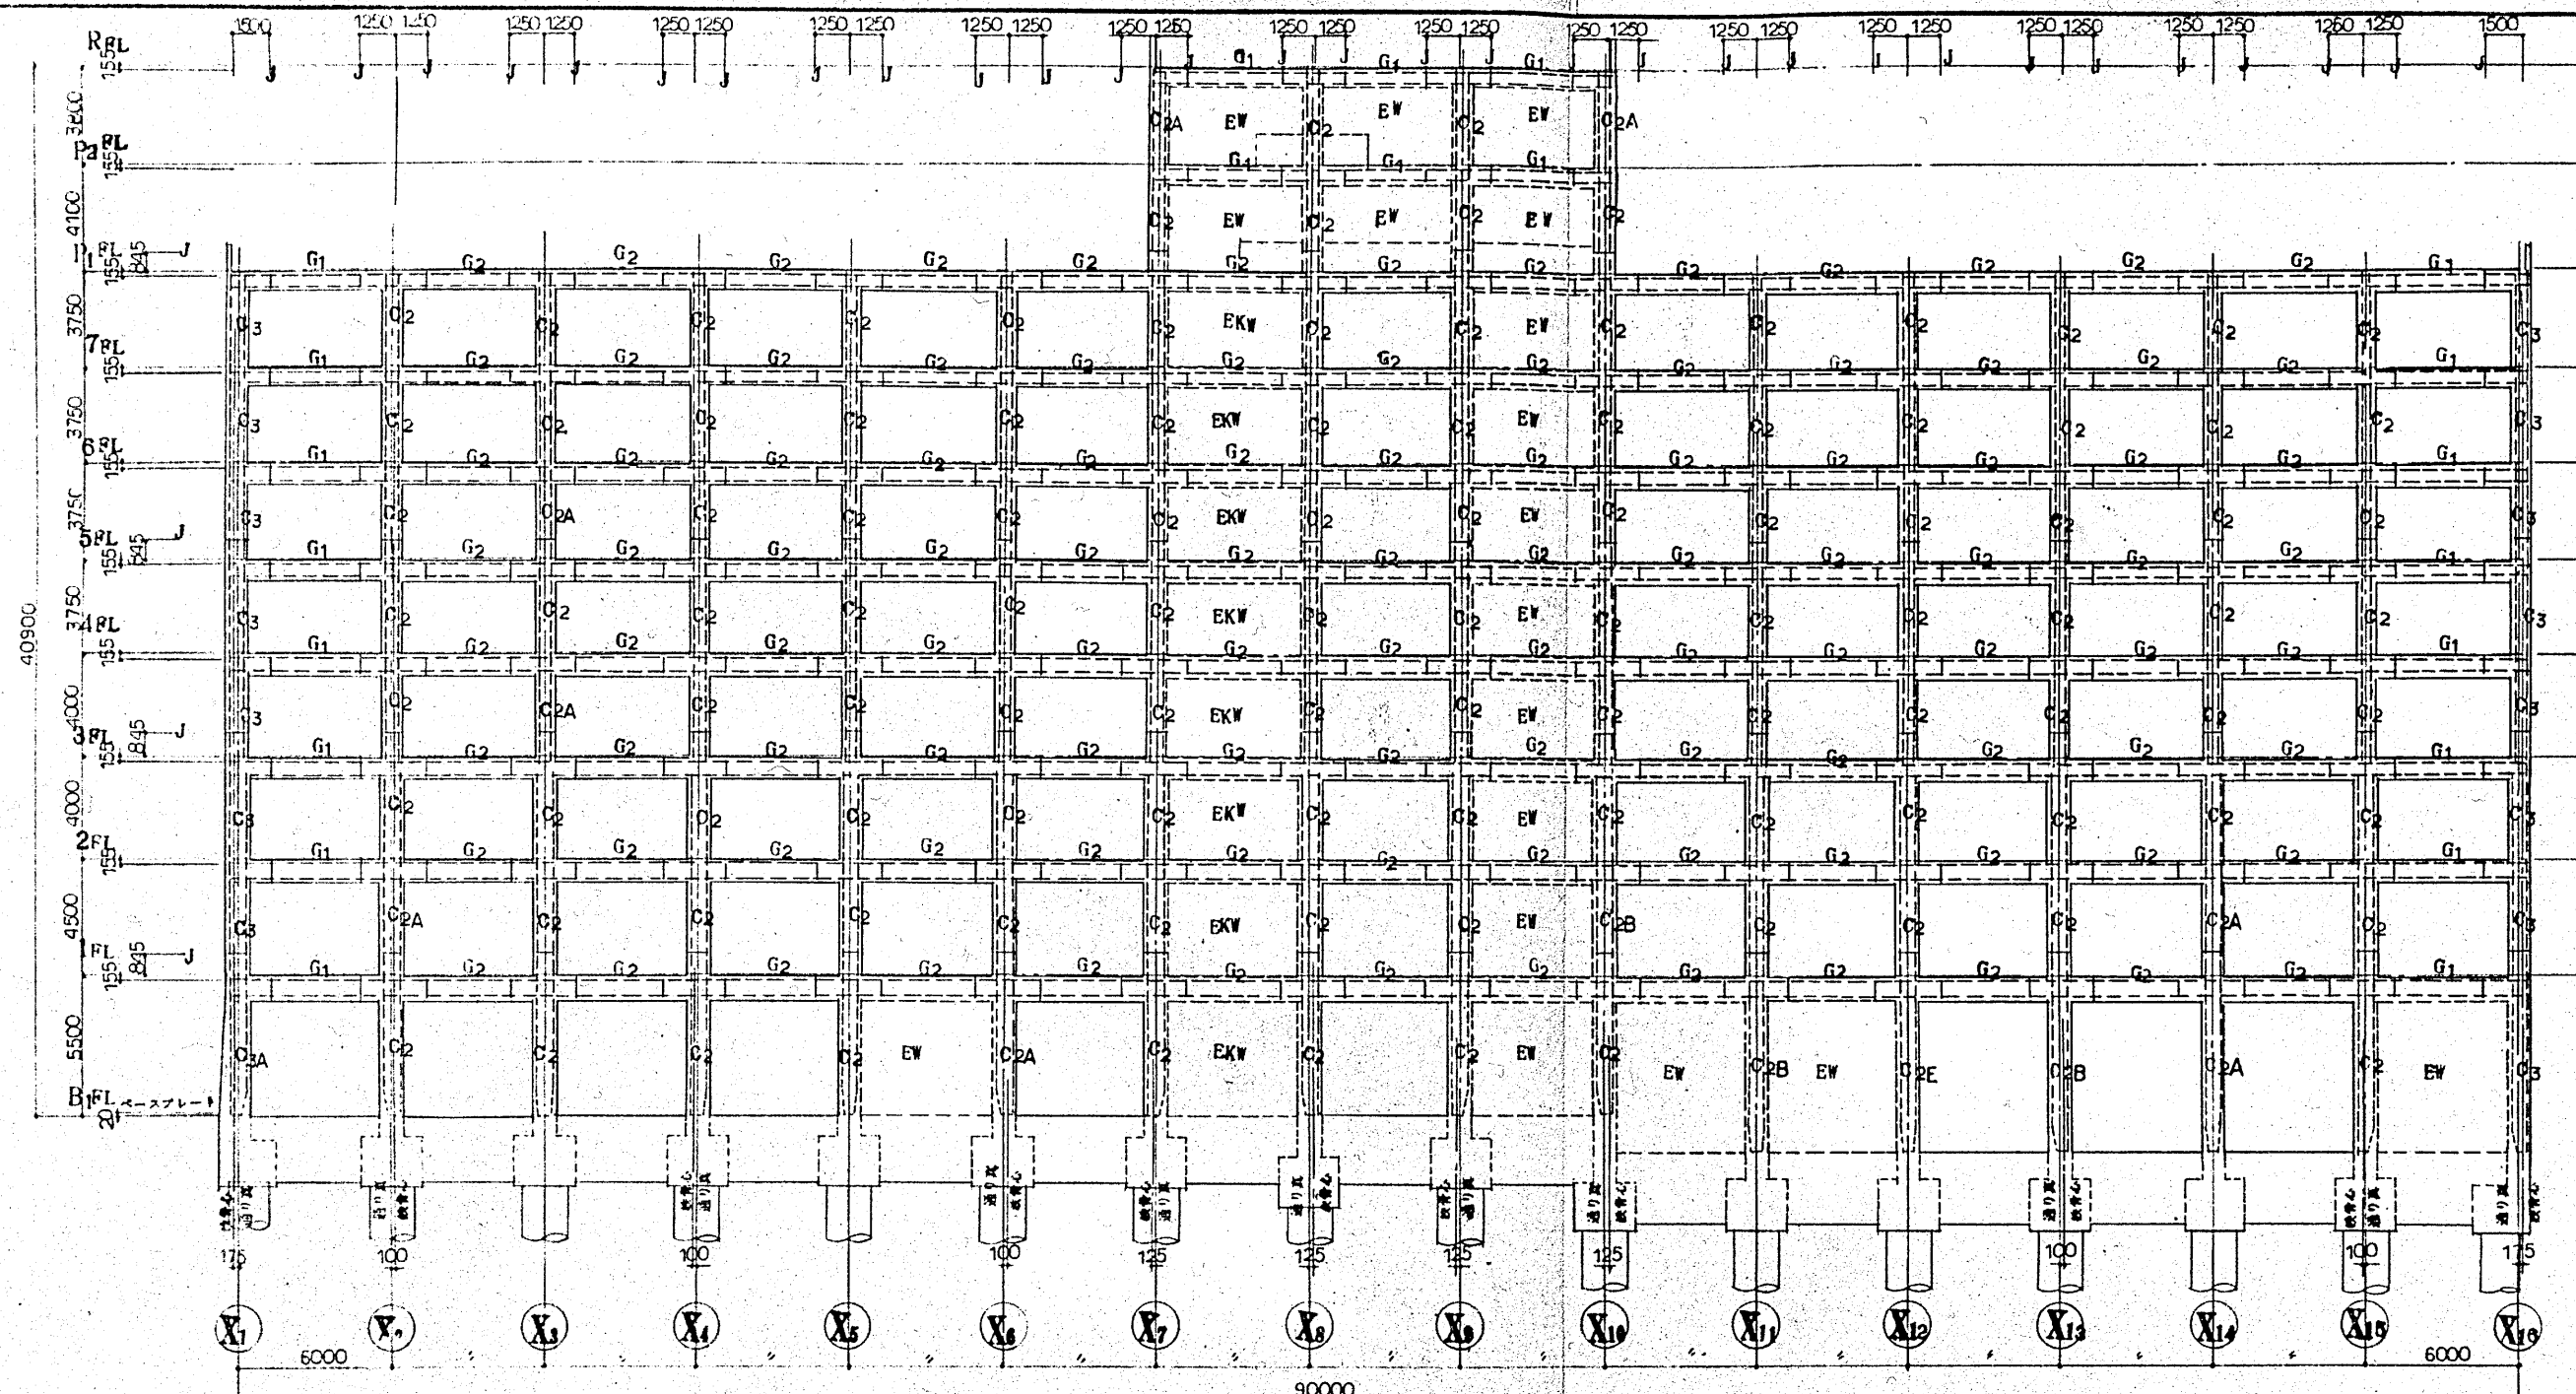

Y₉ 通り軸組図 縮尺 1:200

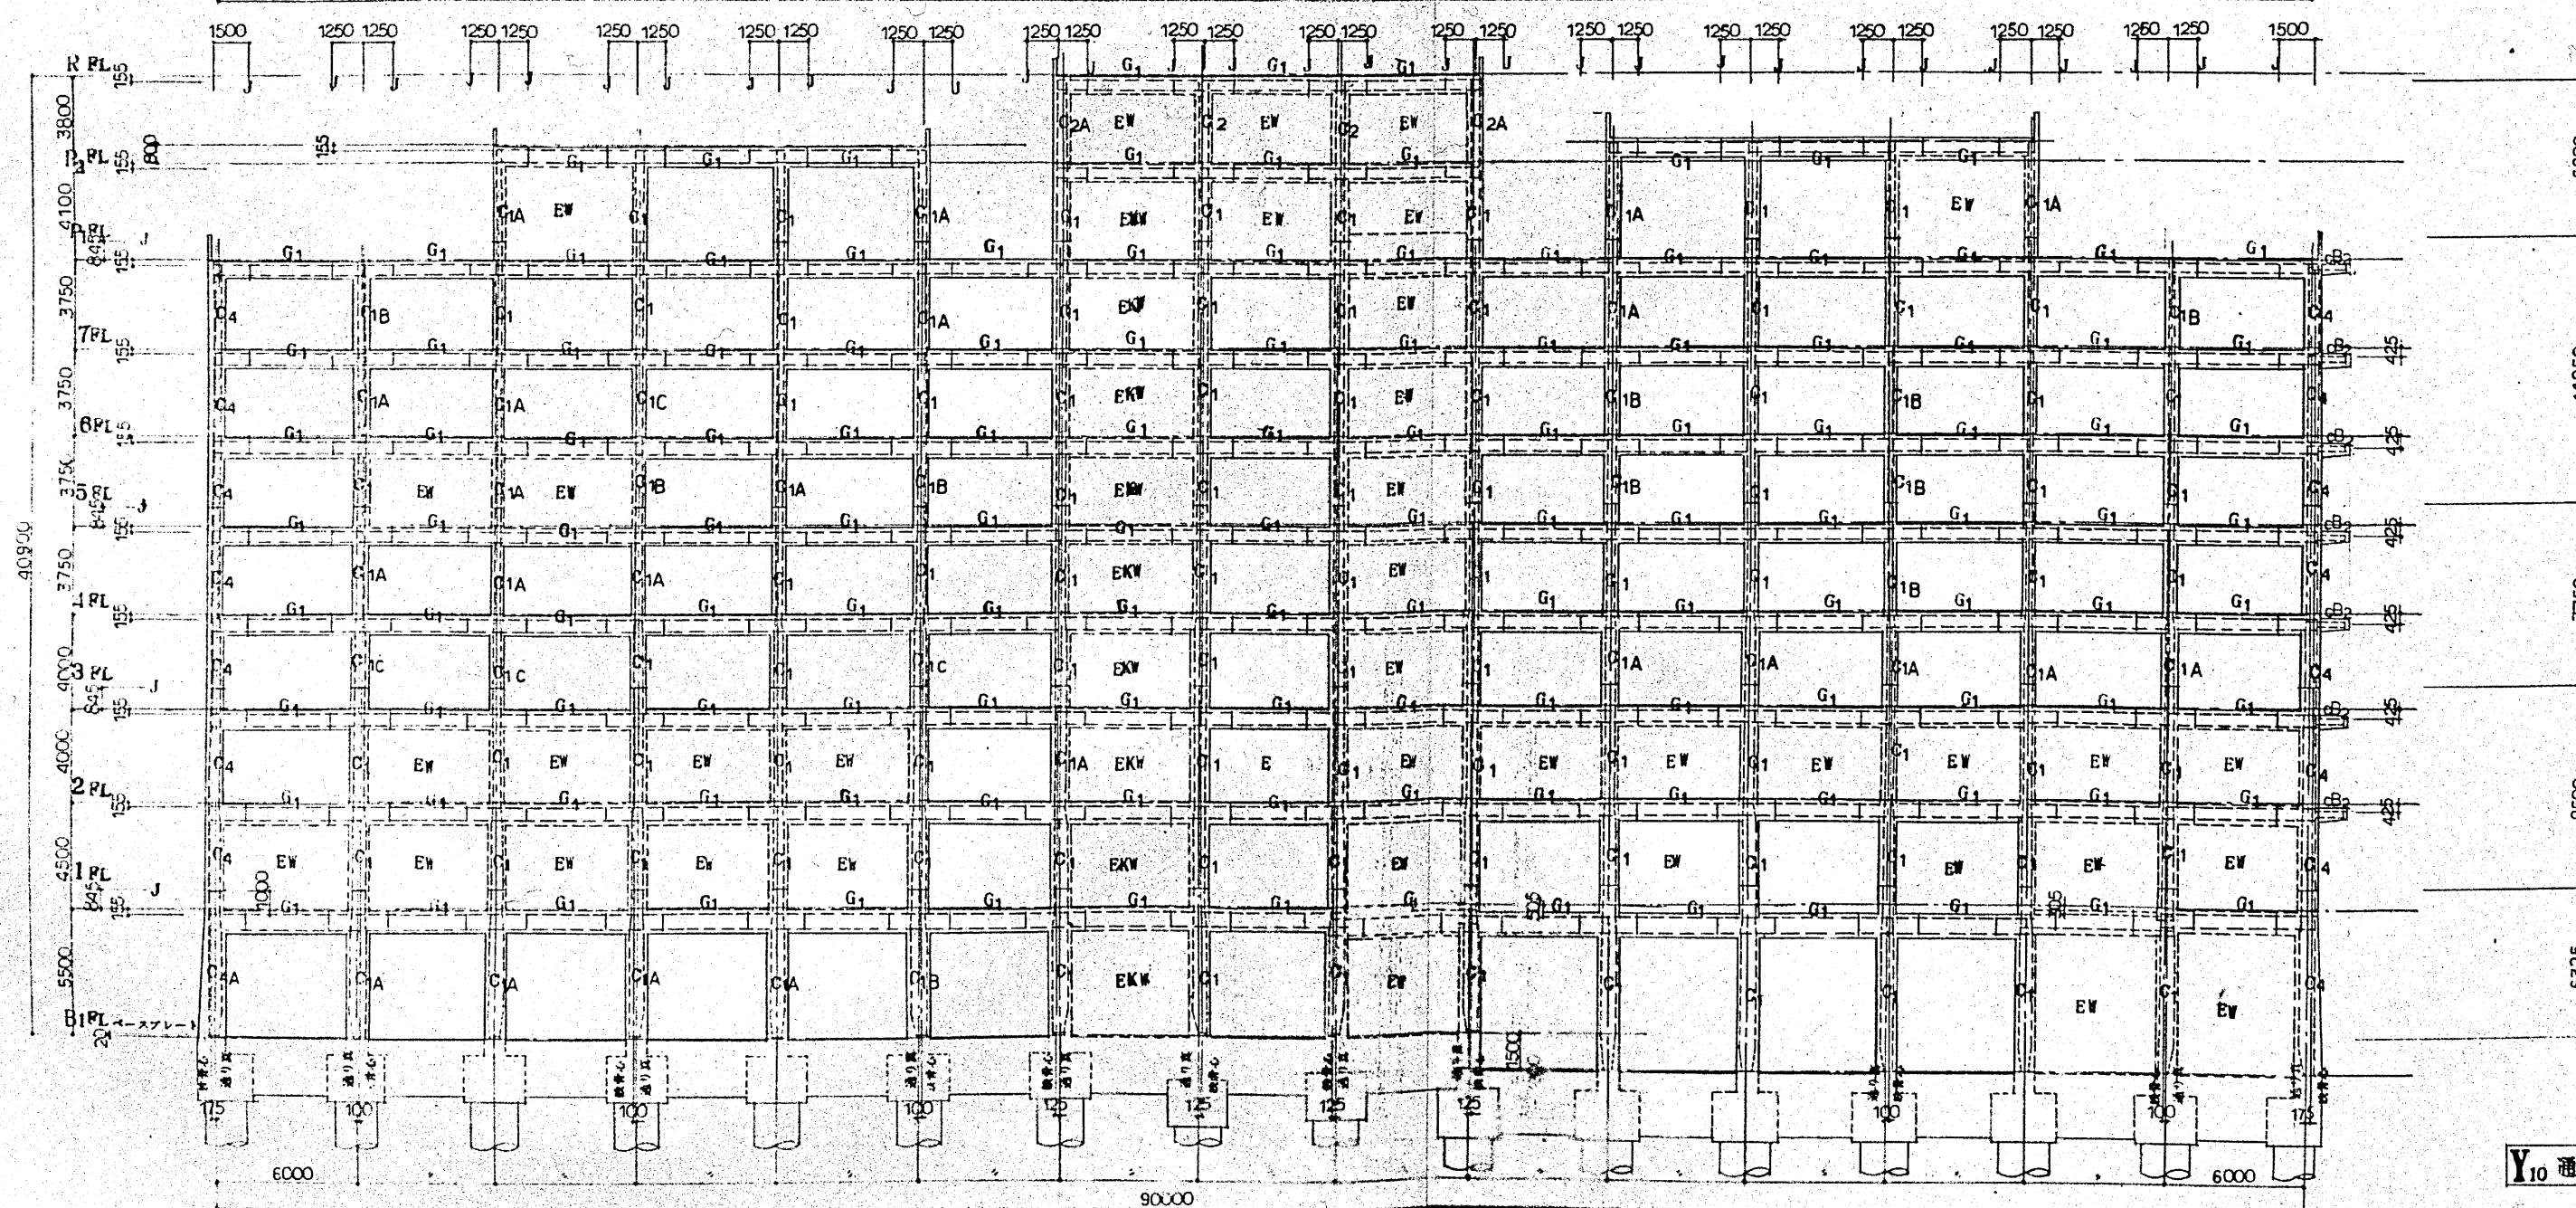


Y₁₀ 通り軸組図 縮尺 1:200

第1期工事
構

建設事務局

局長 係長 係員

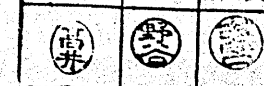

小田原市立病院

Y₉ 通り軸組図

Y₁₀ 通り軸組図

工事設計図

図面番号

25

株式会社 伊藤喜三郎建築研究所

共通事項

コンクリート

設計基準強度 $F_0 = 270 \text{ kg/cm}^2$

鉄筋

SD 30 (D13, D22, D25, D29) JIS 規格品とする

主筋の重ね継ぎ及びベースへの定着は 50d とする。

重ね継ぎ位置は主筋一本置きに両面 5d 以上の溶接とする

張水補強筋については A 部では D22-@1500, B 部では D22-@2500 とし 両面 5d 以上の溶接とする 主筋への溶接は一本置きに両端 5d 以上の溶接とする

HOO P の継ぎは溶接継ぎとし 両面 5d 以上とする

スペーサーは D13 とし ピッチは 2500 (A 部では 1500) とし 17mm 角 4 個配筋


枕頭部打増し

打増しは ベース下端より 1100 とし コンクリート打設後 1000 迄 砕り落とす事


鉄筋の振り

100mm とする

スペーサー加工要図

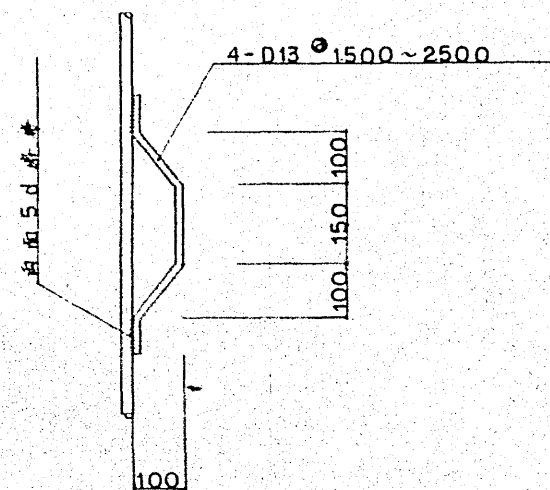

	P ₁	P ₂	P ₃	P ₄	P ₅	P ₆
枕 柱頭 断面						
主筋	36-D29	30-D29	24-D29	24-D25	18-D22	15-D22
HOO P	D13-@150	D13-@150	D13-@150	D13-@150	D13-@150	D13-@150
枕 柱脚 断面						
主筋	24-D29	20-D29	16-D29	16-D25	12-D22	10-D22
HOO P	D13-@250	D13-@250	D13-@250	D13-@250	D13-@250	D13-@250

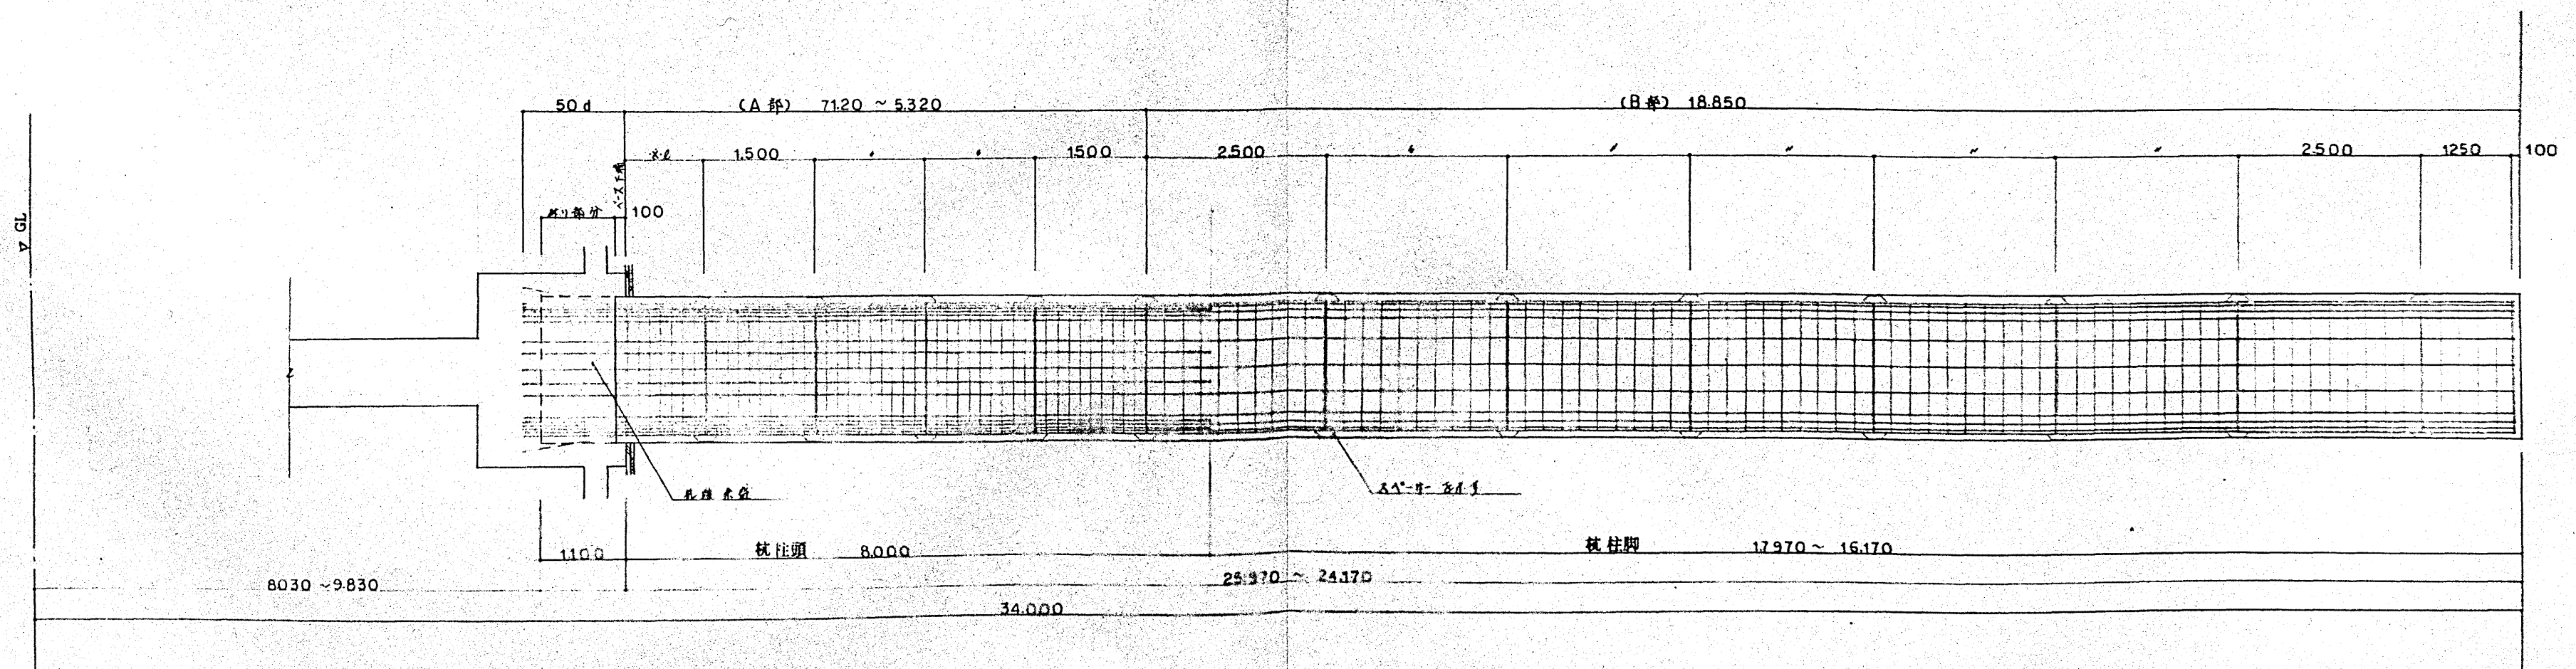

第 1 期 工 程

建設事務局

小田原市立病院建設

工 事 設 計 図

局長 係長 係員

図 名 枕リスト

縮 尺 1:40

設計番号

作図 56 年 7 月 日

監 査 印 鑑

図 紙 番 号

株式会社 伊藤喜三郎建築研究所












第一建設士事務所登録番号 第 2215 号

第一建設士登録番号 第 03720 号

構造



26

() 内寸法は A の場合
< > " B "
[] " C "

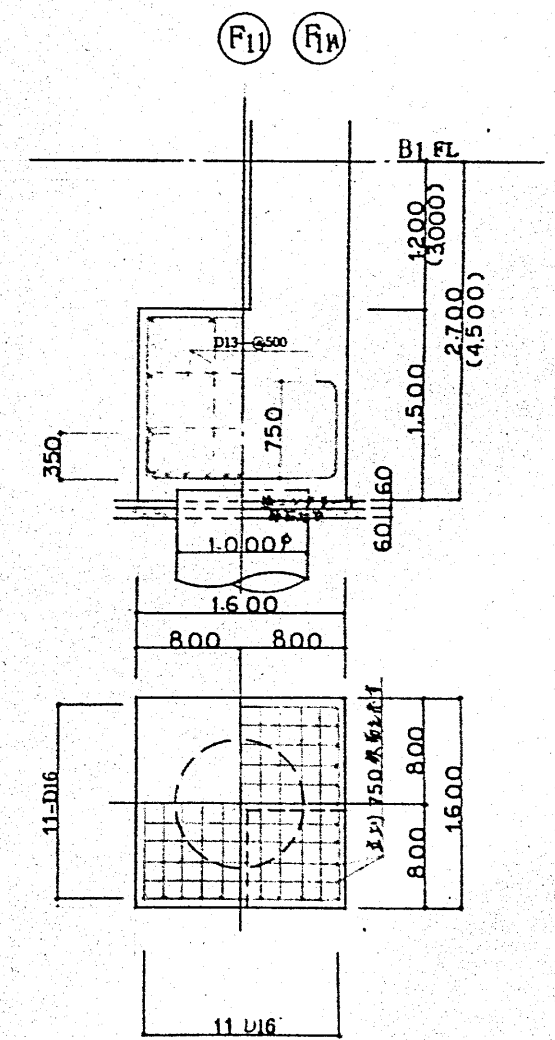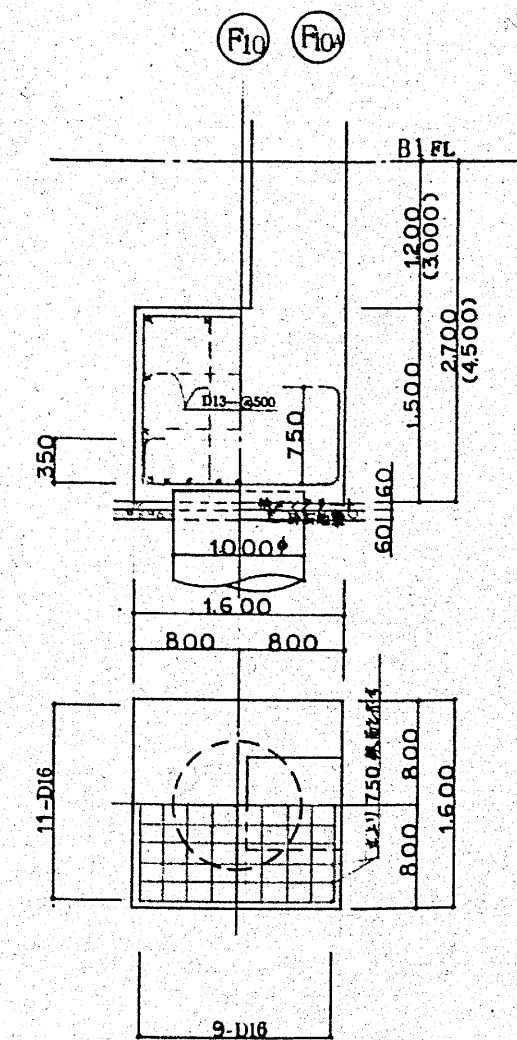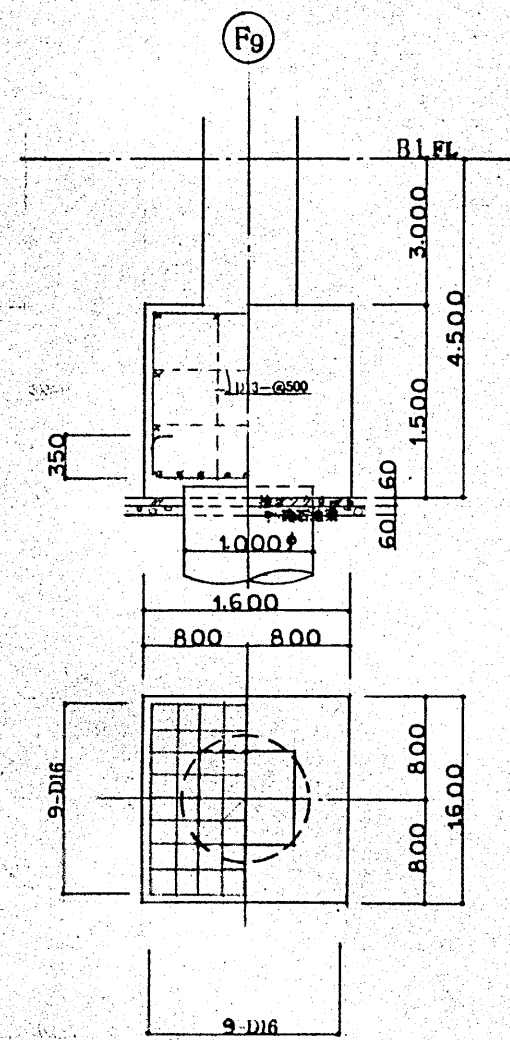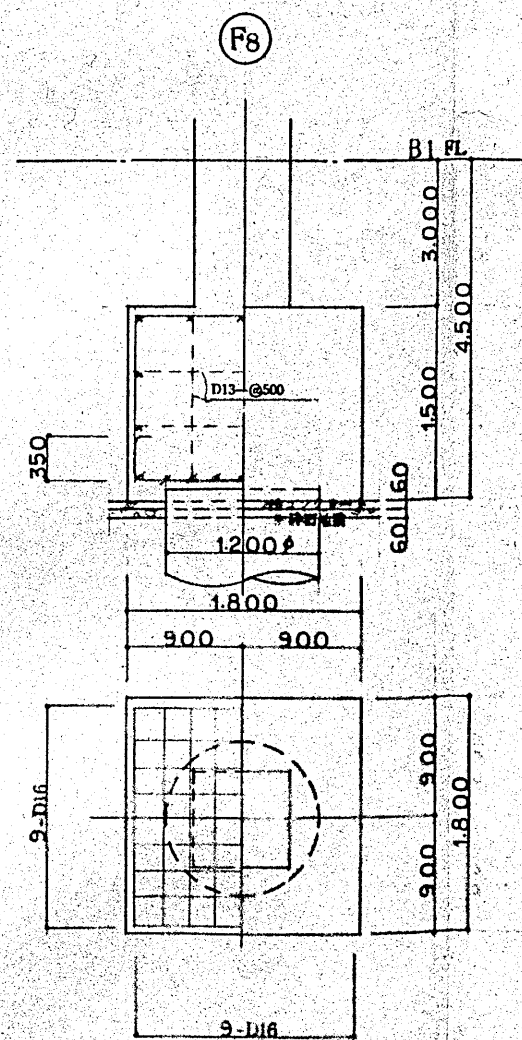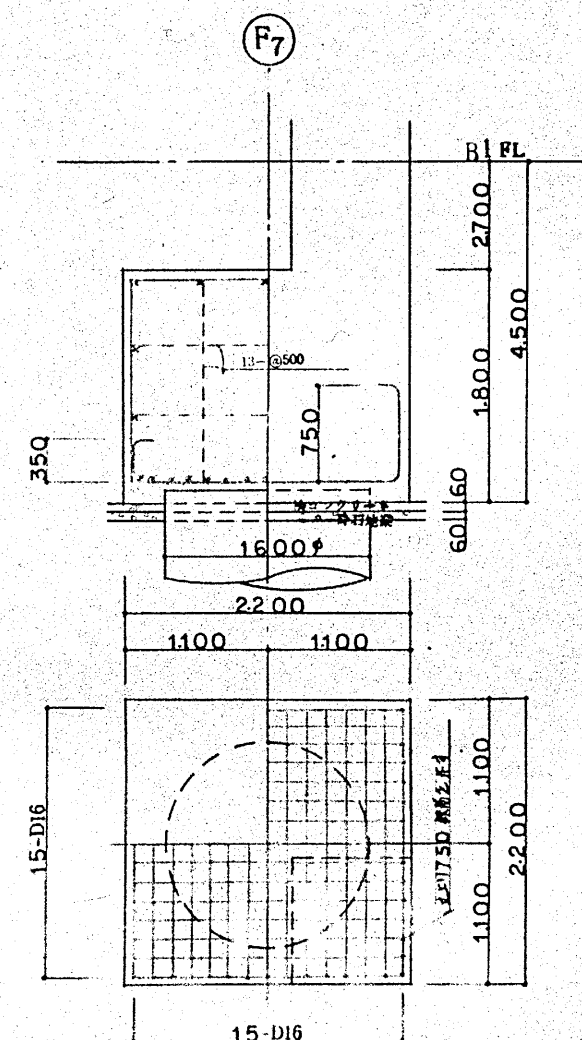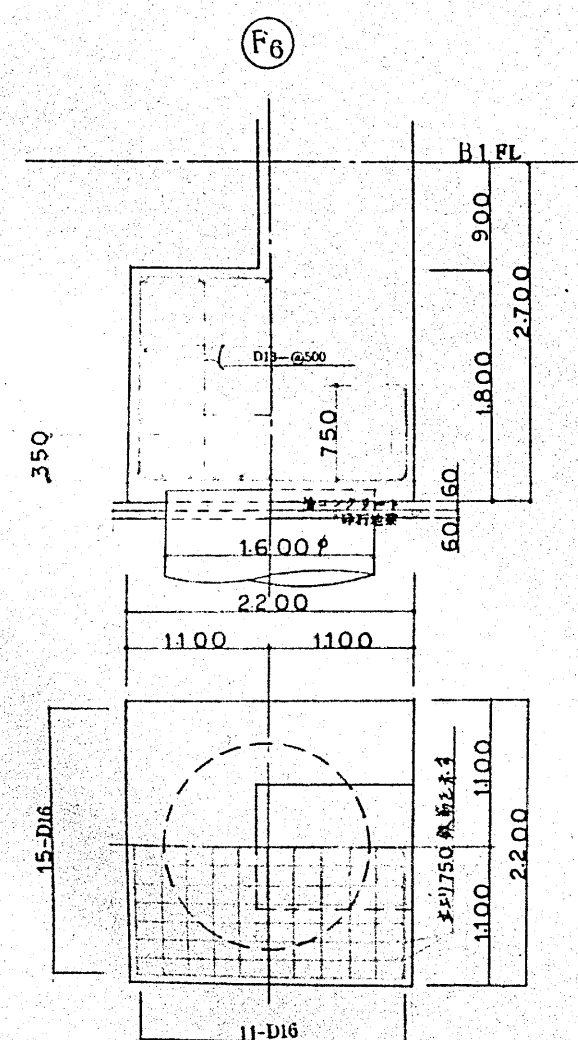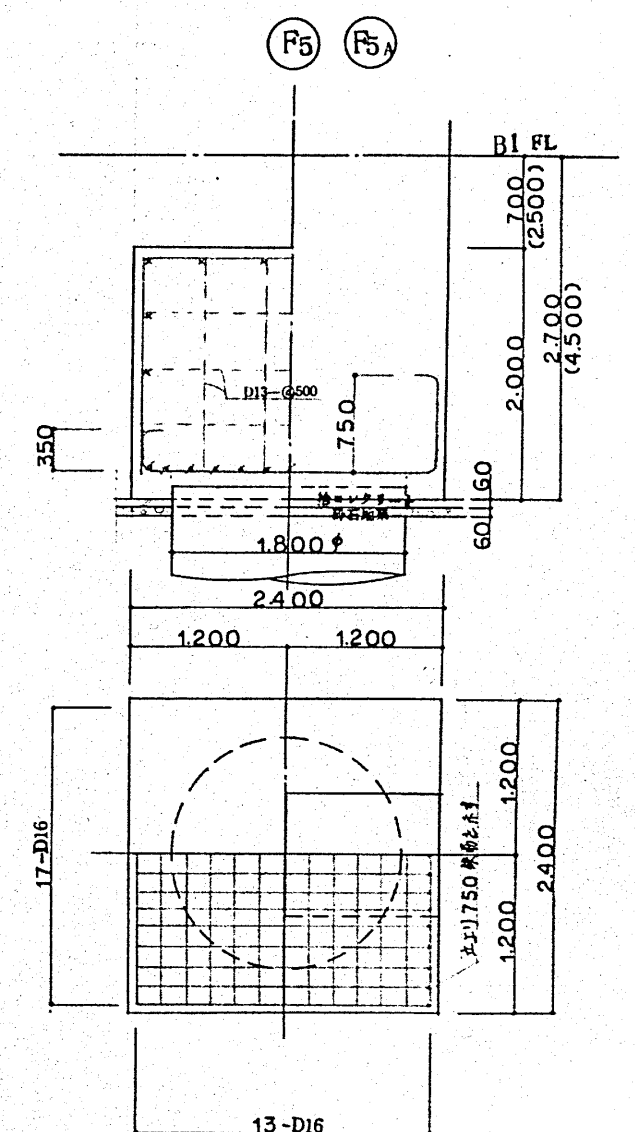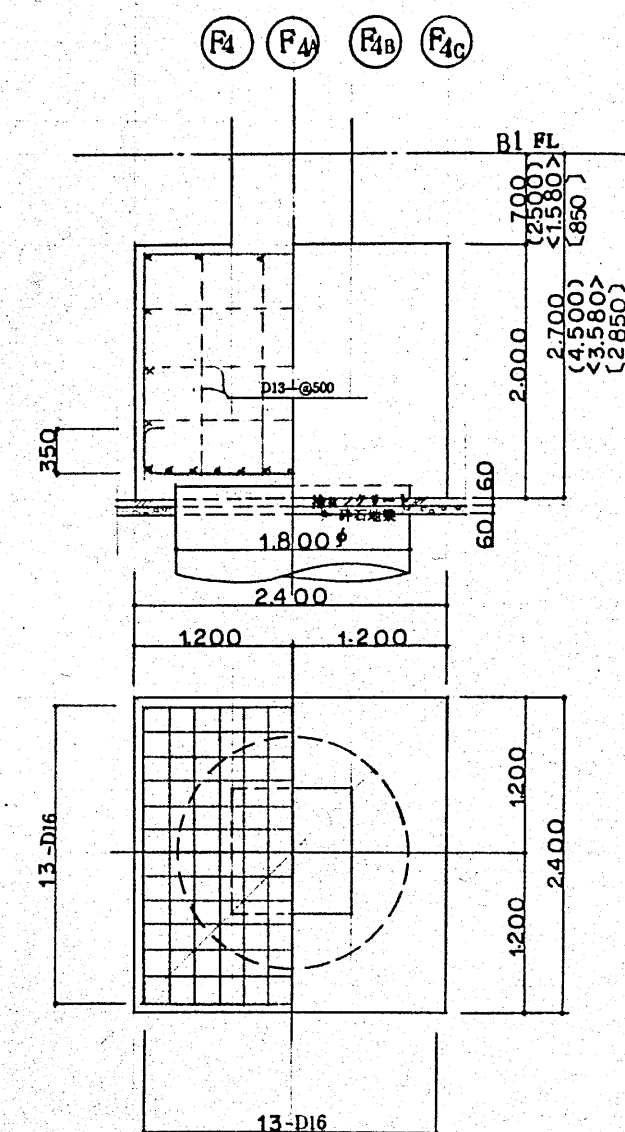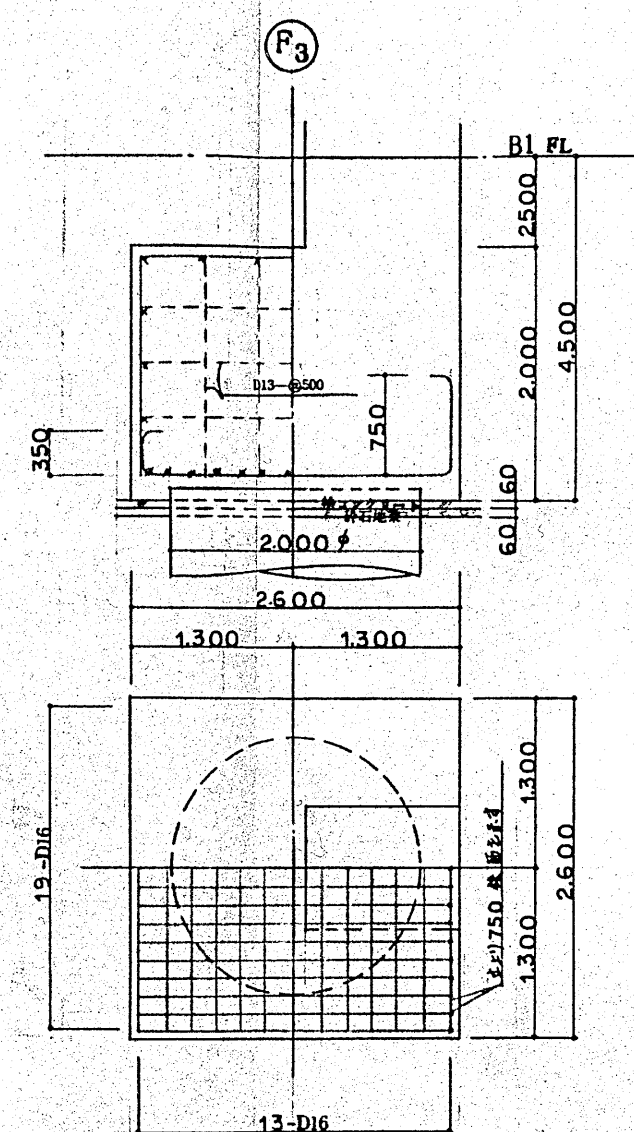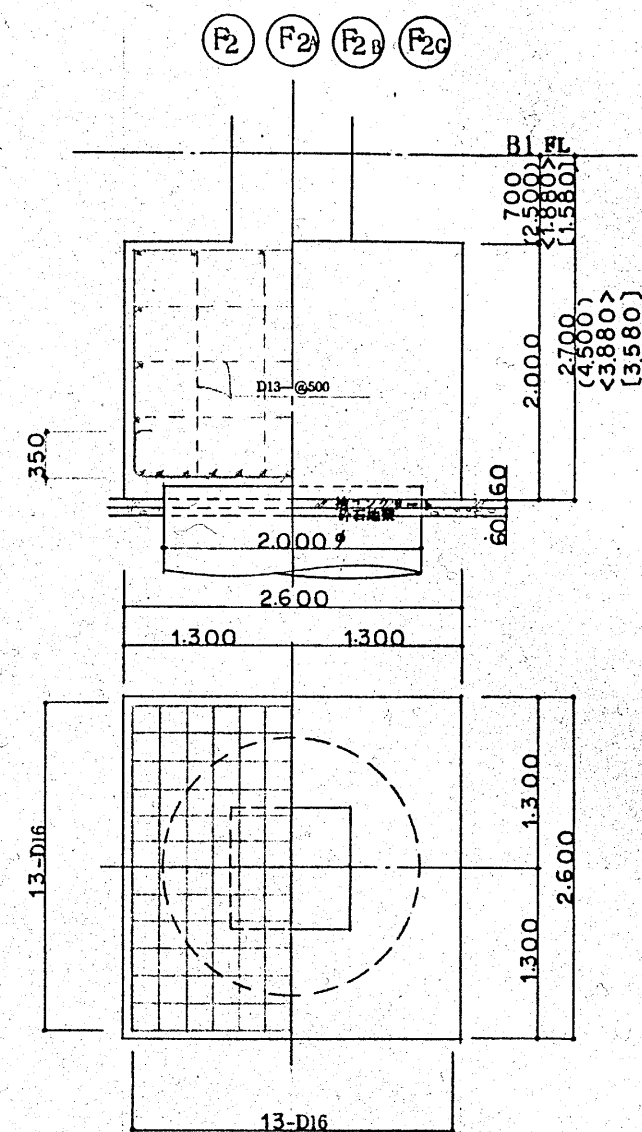
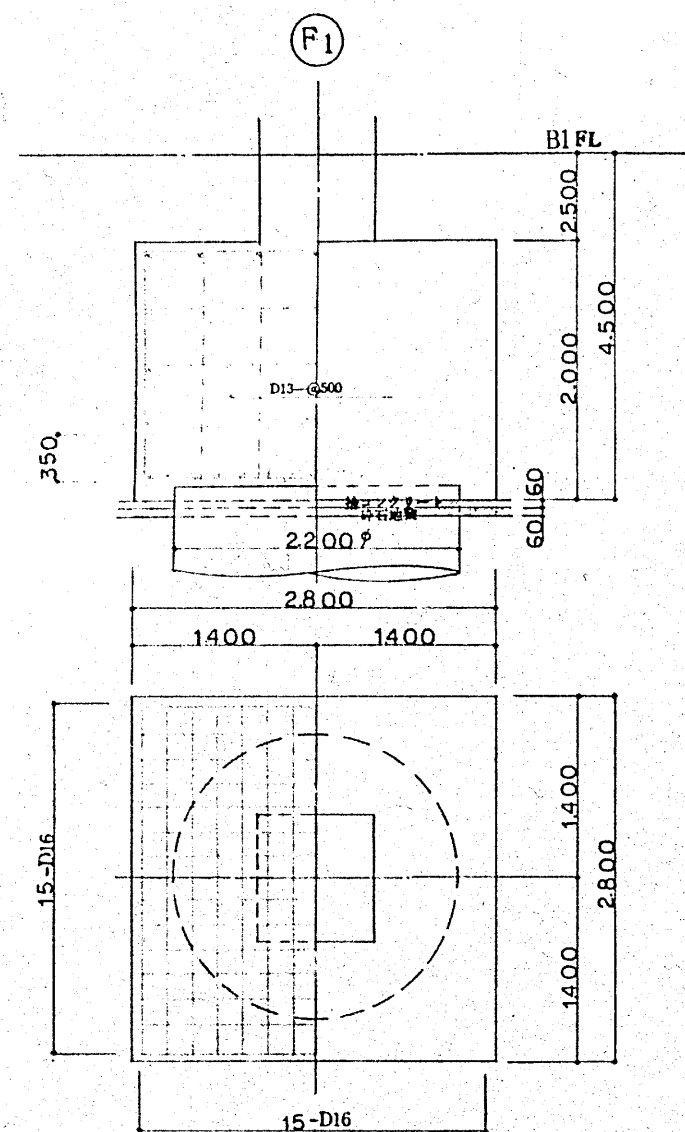


底盤リスト 縮尺 1:30

符号	配号	スラブ厚		短辺方向			長辺方向		
				A	B	C	D	B	C
FS ₁	D ₁	500	上層筋	D16-@200	D16-@100	D16-@200	D16-@200	D13.D16-@100	D16-@200
	D ₂	350	下層筋	D16-@100	D16-@200	D16-@200	D16-@200	D16-@200	D16-@200
FS ₂	D ₁	500	上層筋	D16-@200	D13.D16-@100	D13-@200	D13-@200	D13-@100	D13-@200
	D ₂	350	下層筋	D13.D16-@100	D16-@200	D13-@200	D13-@100	D13-@200	D13-@200
FS ₃	D ₁	500	上層筋	D16-@200	D13.D16-@100	D13-@200	D16-@200	D13.D16-@100	D13-@200
	D ₂	350	下層筋	D13.D16-@100	D16-@200	D13-@200	D13.D16-@100	D13-@200	D13-@200
FS ₄	D ₁	500	上層筋	D13-@200	D13-@100	D13-@200	D13-@200	D13-@100	D13-@200
	D ₂	350	下層筋	D13-@100	D13-@200	D13-@200	D13-@100	D13-@200	D13-@200
FS ₅	D ₁	350	上層筋	D13.D16-@150	D13.D16-@150	D13.D16-@150	D13.D16-@200	D13-@200	D13-@200
	D ₂	350	下層筋	D16-@150	D16-@150	D16-@150	D13.D16-@200	D13.D16-@200	D13.D16-@200
FS ₆	D ₁	350	上層筋	D13.D16-@200	D13.D16-@200	D13.D16-@200	D13-@200	D13-@200	D13-@200
	D ₂	350	下層筋	D16-@200	D16-@200	D16-@200	D13-@200	D13-@200	D13-@200
FS ₇	D ₁	350	上層筋	D13.D16-@100	D13.D16-@100	D13.D16-@100	D13-@150	D13-@150	D13-@150
	D ₂	350	下層筋	D16-@100	D16-@100	D16-@100	D13.D16-@150	D13.D16-@150	D13.D16-@150

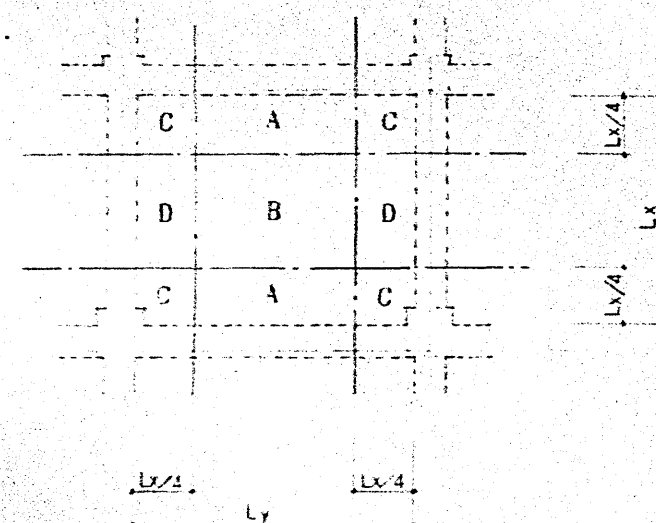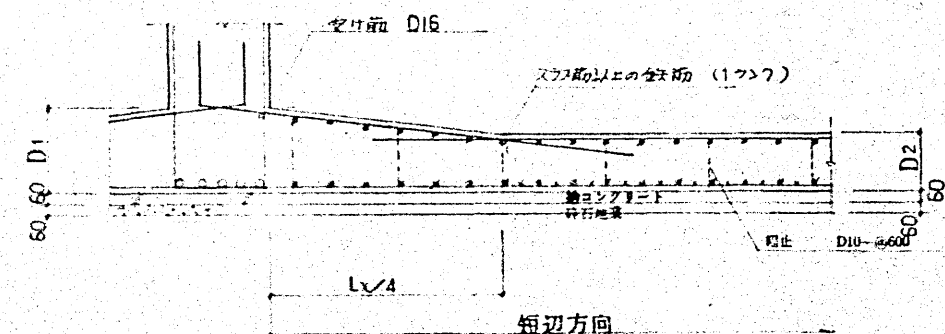

地千間移りリスト 縮尺 1:30

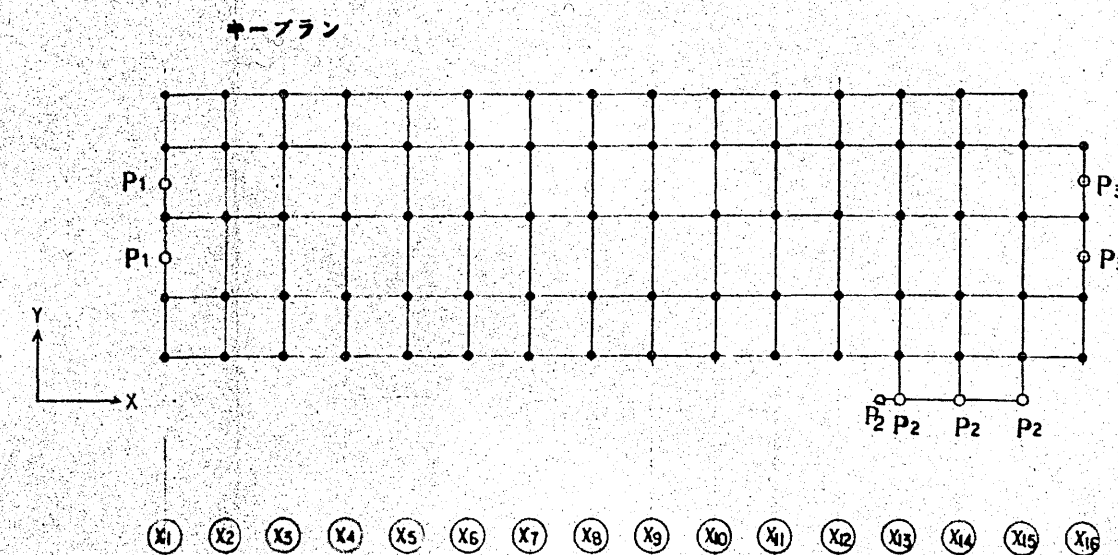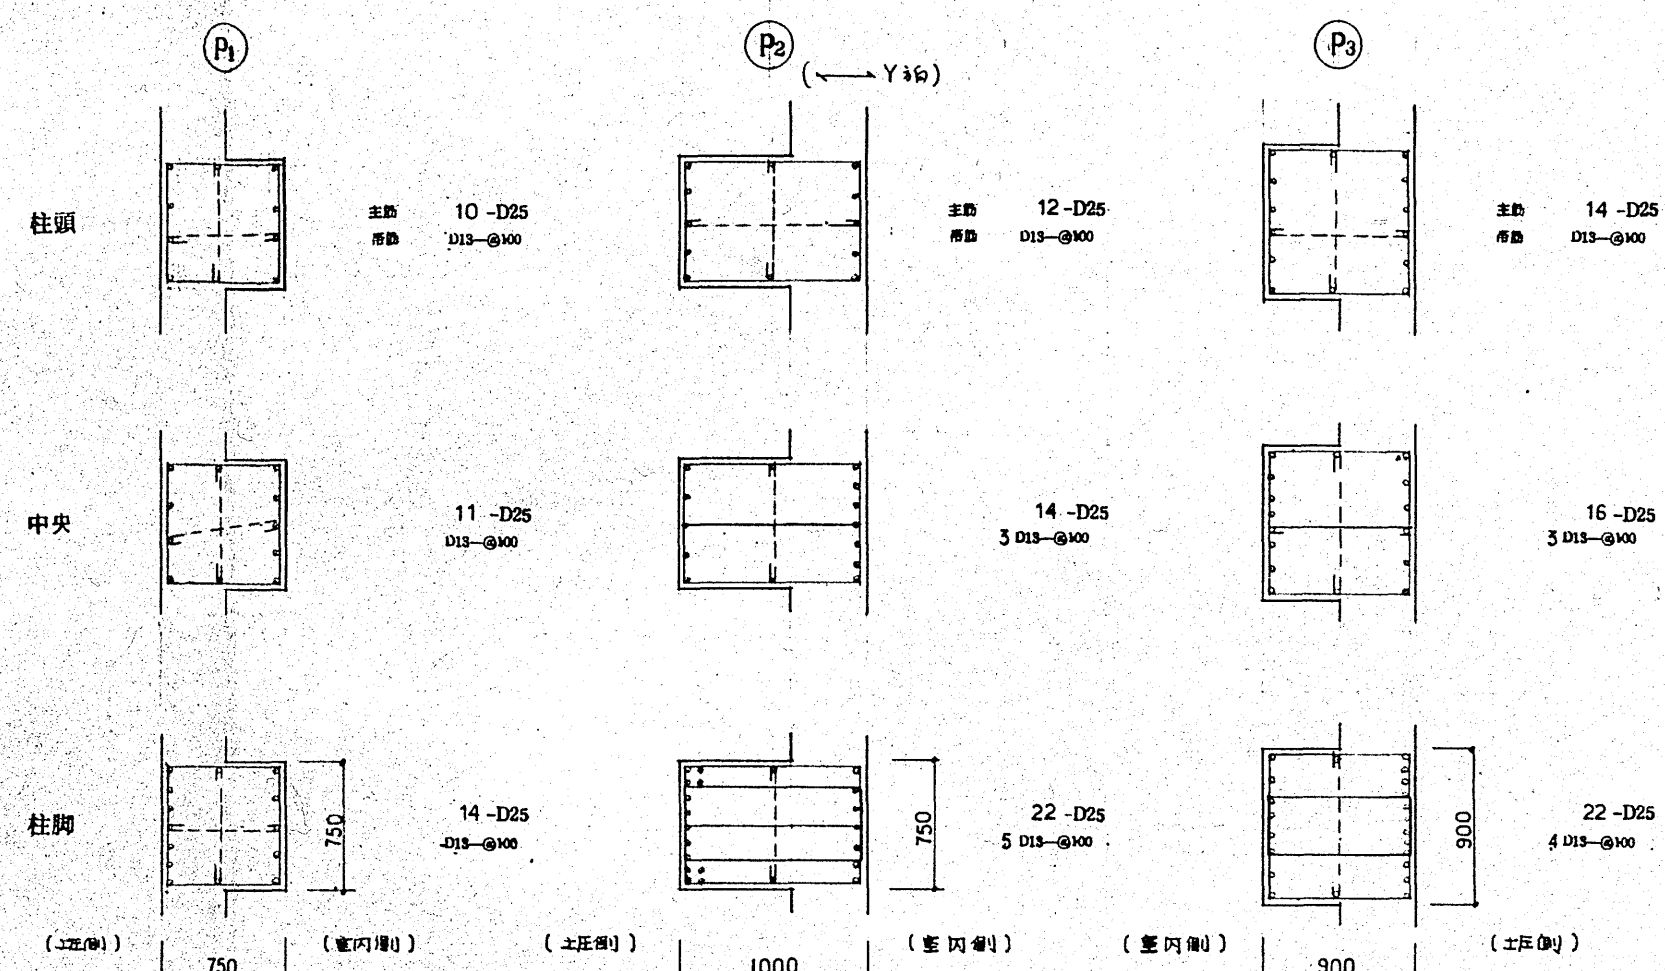

特記なき限り

あはらぬ
取付
取止

D13-@150
8-D13
D10-@1000


Aは()内配筋の寸法を示す。
Bは()内寸法及び配筋を示す。

FG1			FG2, FG2A			FG3, FG3A, FG3B			FG4, FG4A			FG5, FG5A, FG5B		
Y9, Y12 端部	中央	他端部	Y12 端部	中央	他端部	Y12 端部	中央	他端部	Y12, Y15 端部	中央	他端部	X1, X15 Y9, Y12 端部	中央	他端部
上端部 下端部 あはらぬ 取止	11-D29 11-D29 D13-@100 D13	5-D29 5-D29 D13-@100 D13	7-D29 9-D29 D13-@100 D13	5-D29 7-D29 D13-@100 D13	5-D29 9-D29 D13-@100 D13	7-D29 9-D29 D13-@100 D13	7-D29 9-D29 D13-@100 D13	5-D29 7-D29 D13-@100 D13	5-D29 7-D29 D13-@100 D13	4-D29 4-D29 D13-@100 D13	4-D29 4-D29 D13-@100 D13	17 (19)-D29 8-D29 4 D13-@100 5 D13-@100 D13	8-D29 8-D29 4 D13-@100 (5 D13-@100) D13	8-D29 12-D29 4 D13-@100 (5 D13-@100) D13

FG6, FG6A			FG7, FG7A			FB1			FB2			FB3, FB3A, FB3B			CFB1, CFB1A		
X3, X15 Y10, Y11 端部	中央	他端部	両端部	中央	他端部	X1, X15 端部	中央	他端部	両端部	中央	他端部	両端部	中央	他端部	端部	先端	他端部
上端部 下端部 あはらぬ 取止	8-D29 12-D29 D13-@100 D13	5-D29 5-D29 D13-@100 D13	7-D29 9-D29 D13-@100 D13	4-D29 4-D29 D13-@100 D13	3-D29 5-D29 D13-@100 D13	3-D22 5-D22 D13-@200 D13	3-D22 5-D22 D13-@200 D13	3-D22 5-D22 D13-@200 D13	4-D29 4-D29 D13-@200 D13	4-D29 4-D29 D13-@200 D13	4-D29 4-D29 D13-@200 D13	3-D25 3-D25 D13-@200 D13	3-D25 3-D25 D13-@200 D13	3-D25 3-D25 D13-@200 D13	4 (3)-D29 3-D29 D13-@200 D13	3-D29 3-D29 D13-@200 D13	3-D29 3-D29 D13-@200 D13

FB4			FB5			FB6, FB6A, FB6B			FB7		
外端部	中央	内端部	両端部	中央	他端部	X15 端部	中央	他端部	外端部	中央	内端部
上端部 下端部 あはらぬ 取止	3-D22 5-D22 D13-@100 D13	5-D22 4-D22 D13-@100 D13	4-D22 5-D22 D13-@100 D13	3-D22 3-D22 D13-@100 D13	5-D22 4-D22 D13-@100 D13	3-D25 3-D25 D13-@100 D13	3-D25 3-D25 D13-@100 D13	3-D25 3-D25 D13-@100 D13	3-D25 3-D25 D13-@100 D13	3-D25 3-D25 D13-@100 D13	3-D25 3-D25 D13-@100 D13

特記なき限り
 単位 D10-@600
 FW4Aはc)内壁厚寸法とする。

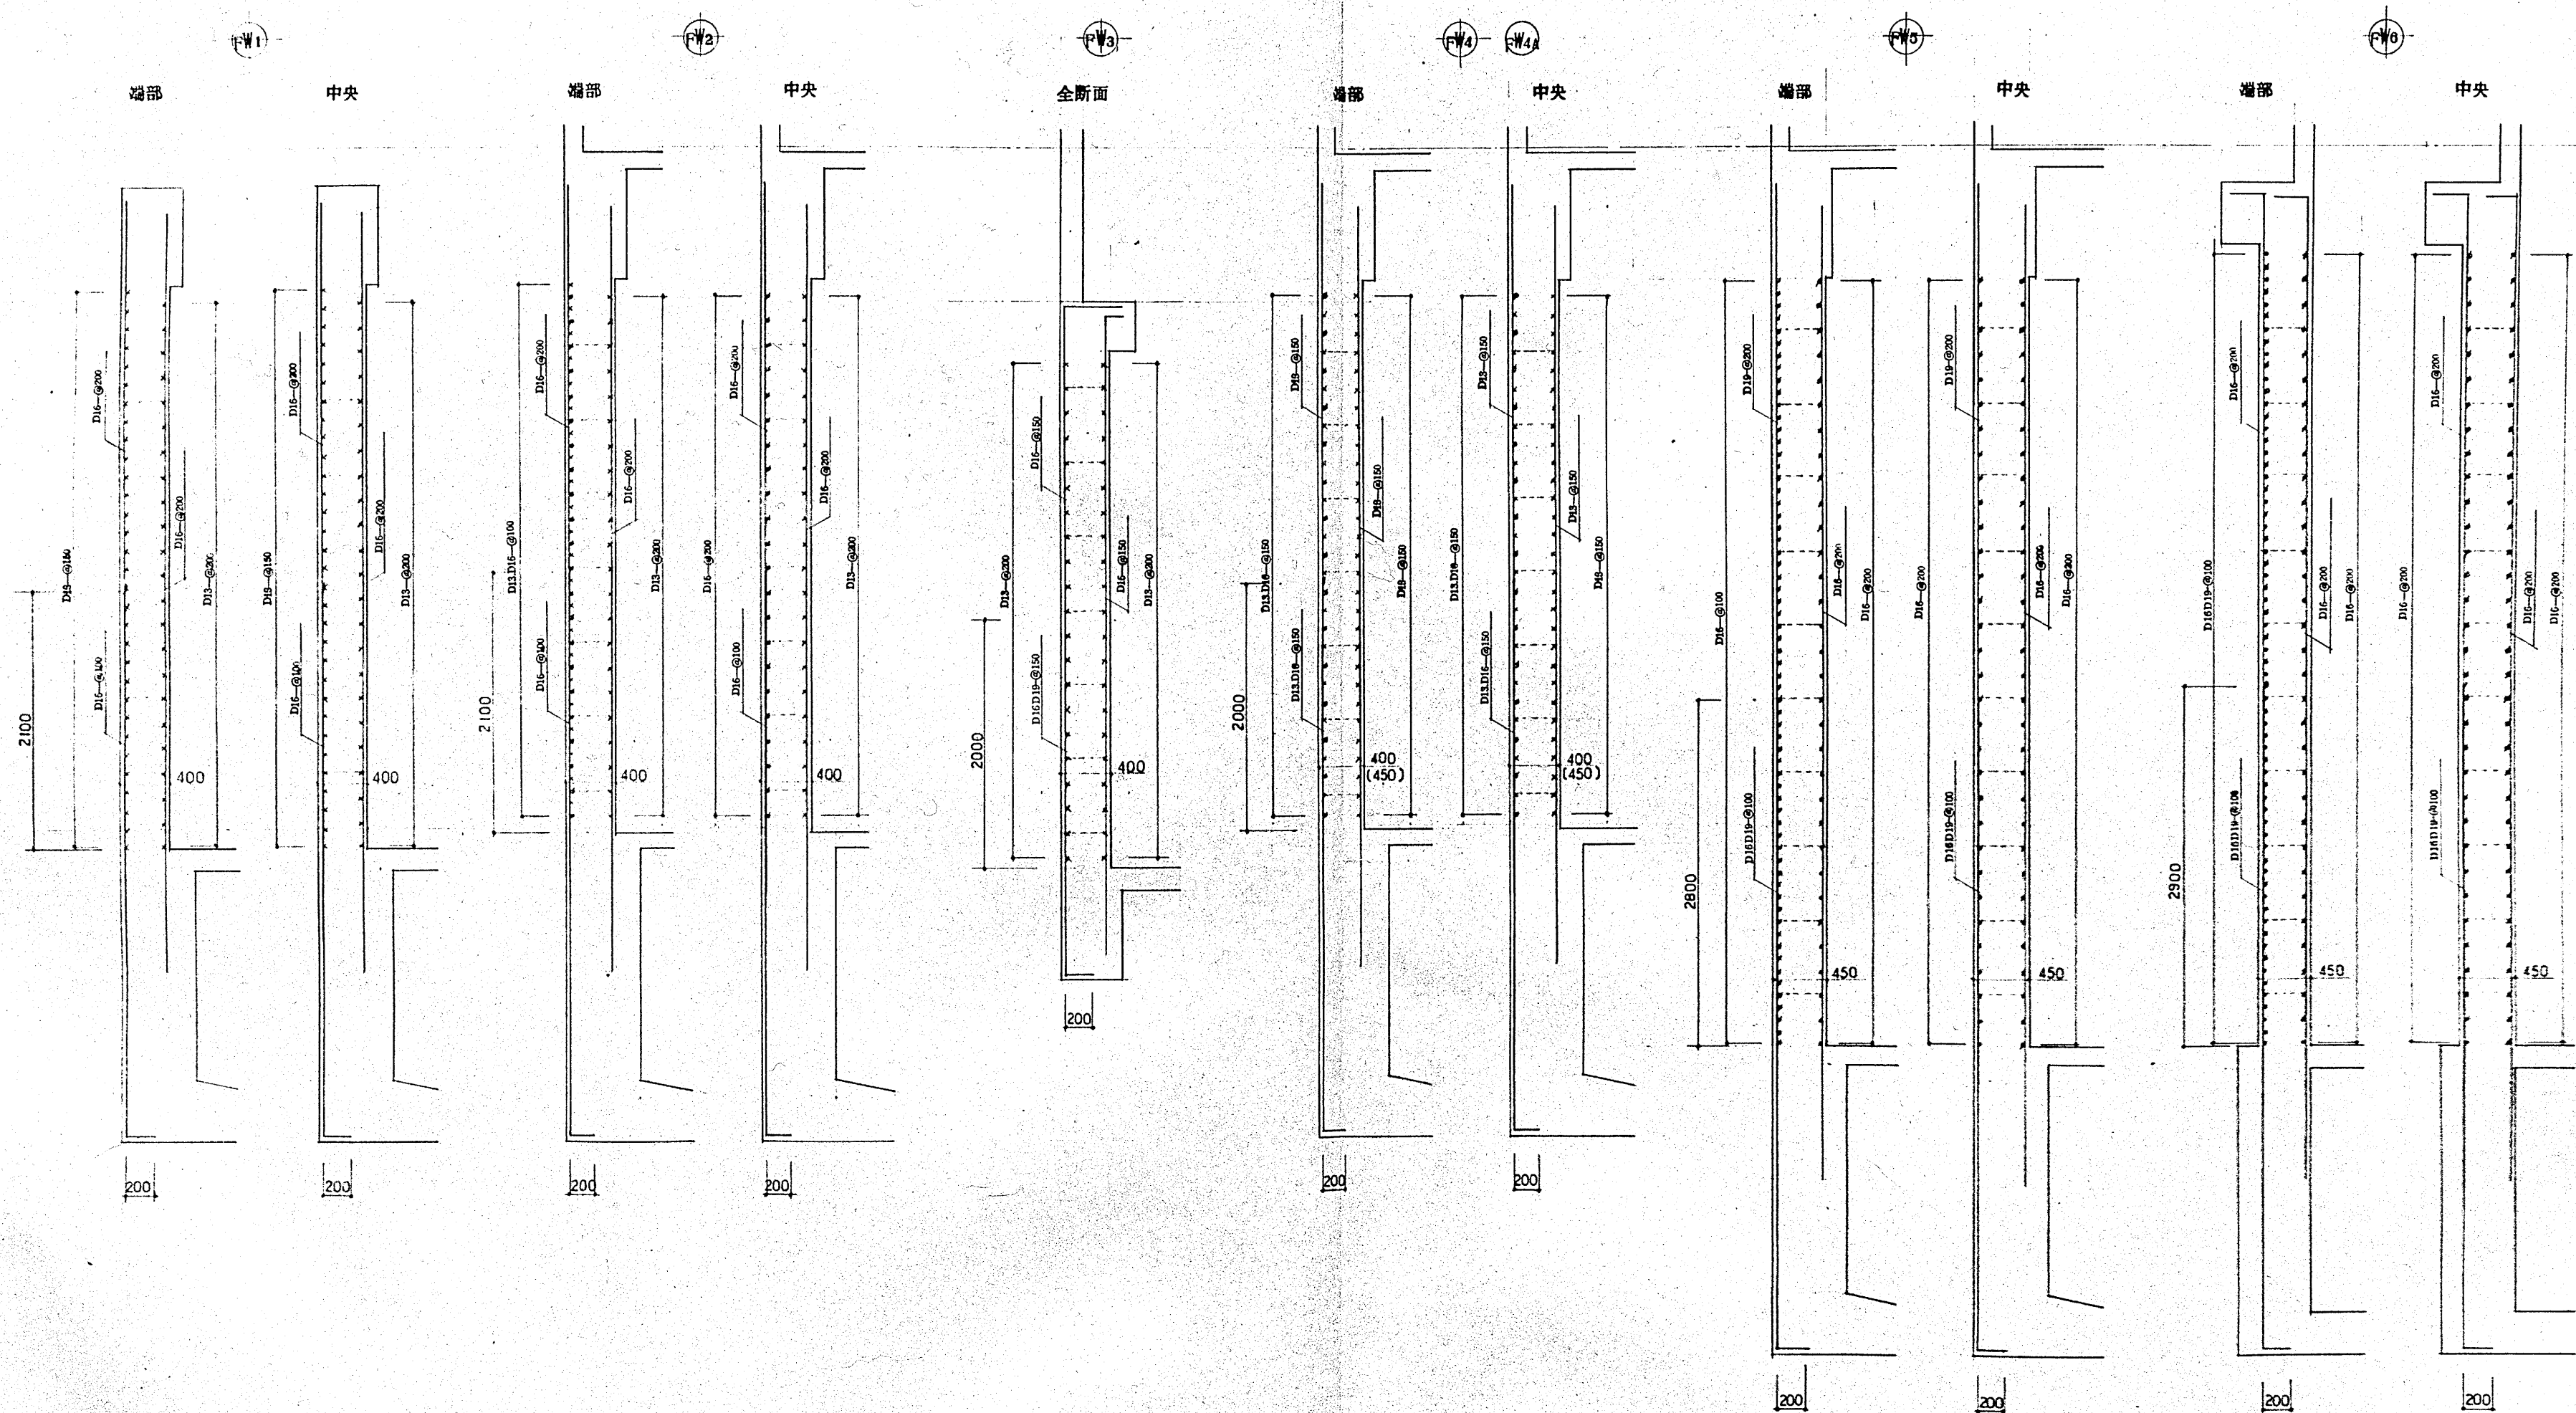

建設事務局

小田原市立病院建設

工事設計図

局長 係長 係員

図名 地下壁リスト


縮尺 1:30

設計番号

作図56年7月日

図面番号


30

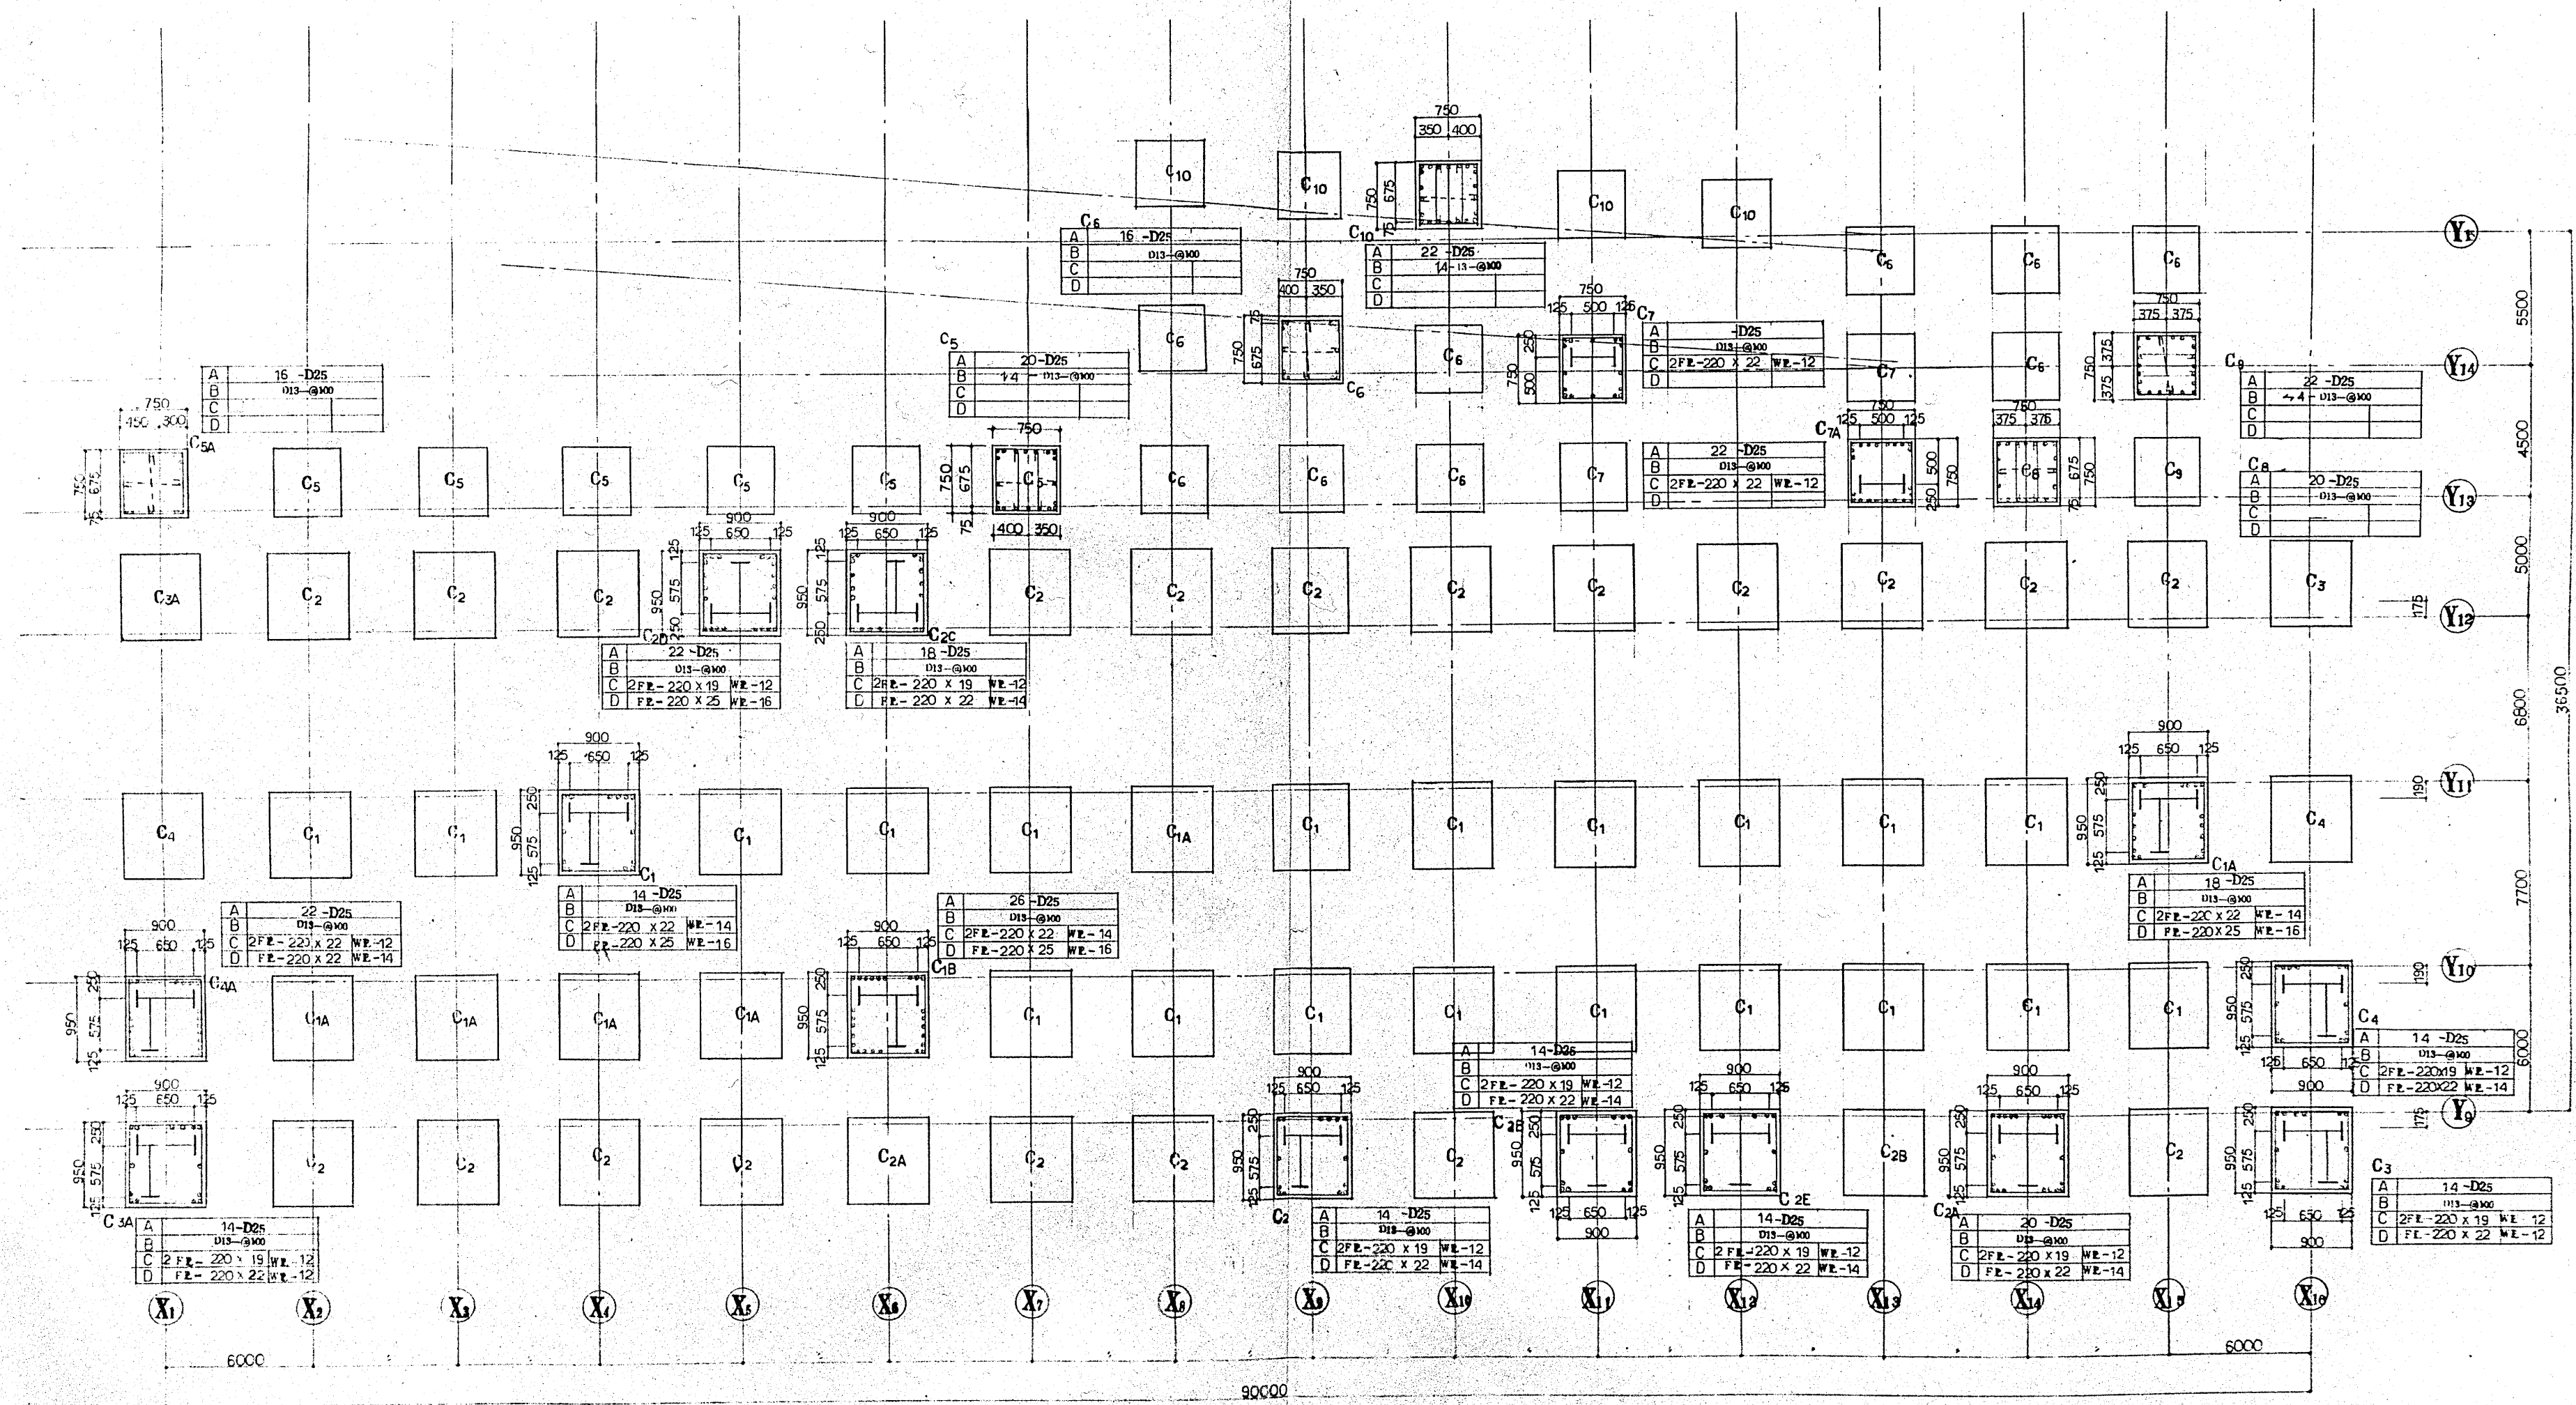

B1階(柱頭)柱リスト縮尺 1:40


第1期工事
病棟

建設事務局		小田原市立病院建設		工事設計図	
局長 保長 係員	図B1階(柱頭)柱リスト	縮尺 1:40	設計番号	図面番号	構造
		尺 1:1	作図56年7月 日		
株式会社 伊藤 三郎 建築研究所 二級建築士事務所登録番号 第3215号 一級建築士事務所登録番号 第03770号					

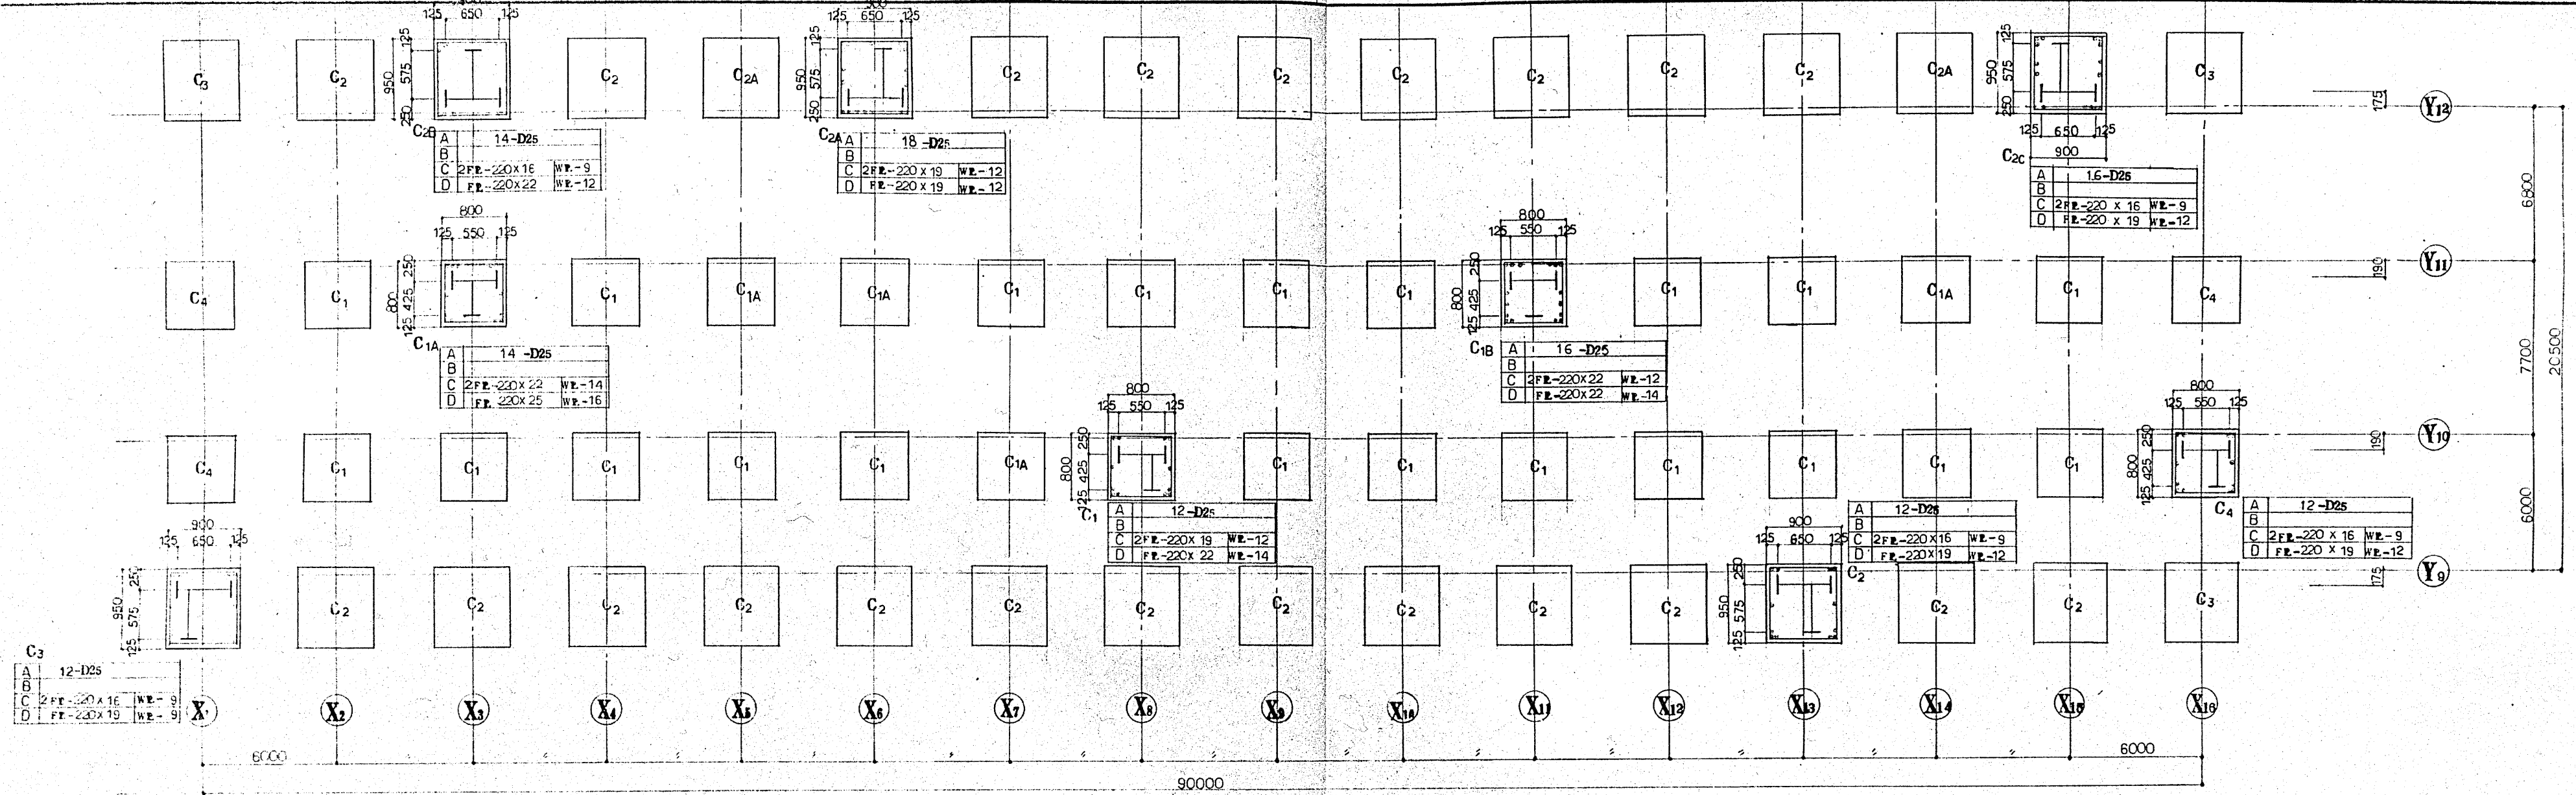

2 階柱リスト 縮尺 1:40

特記なき限り
HOOP 12-D13-φ400 とす

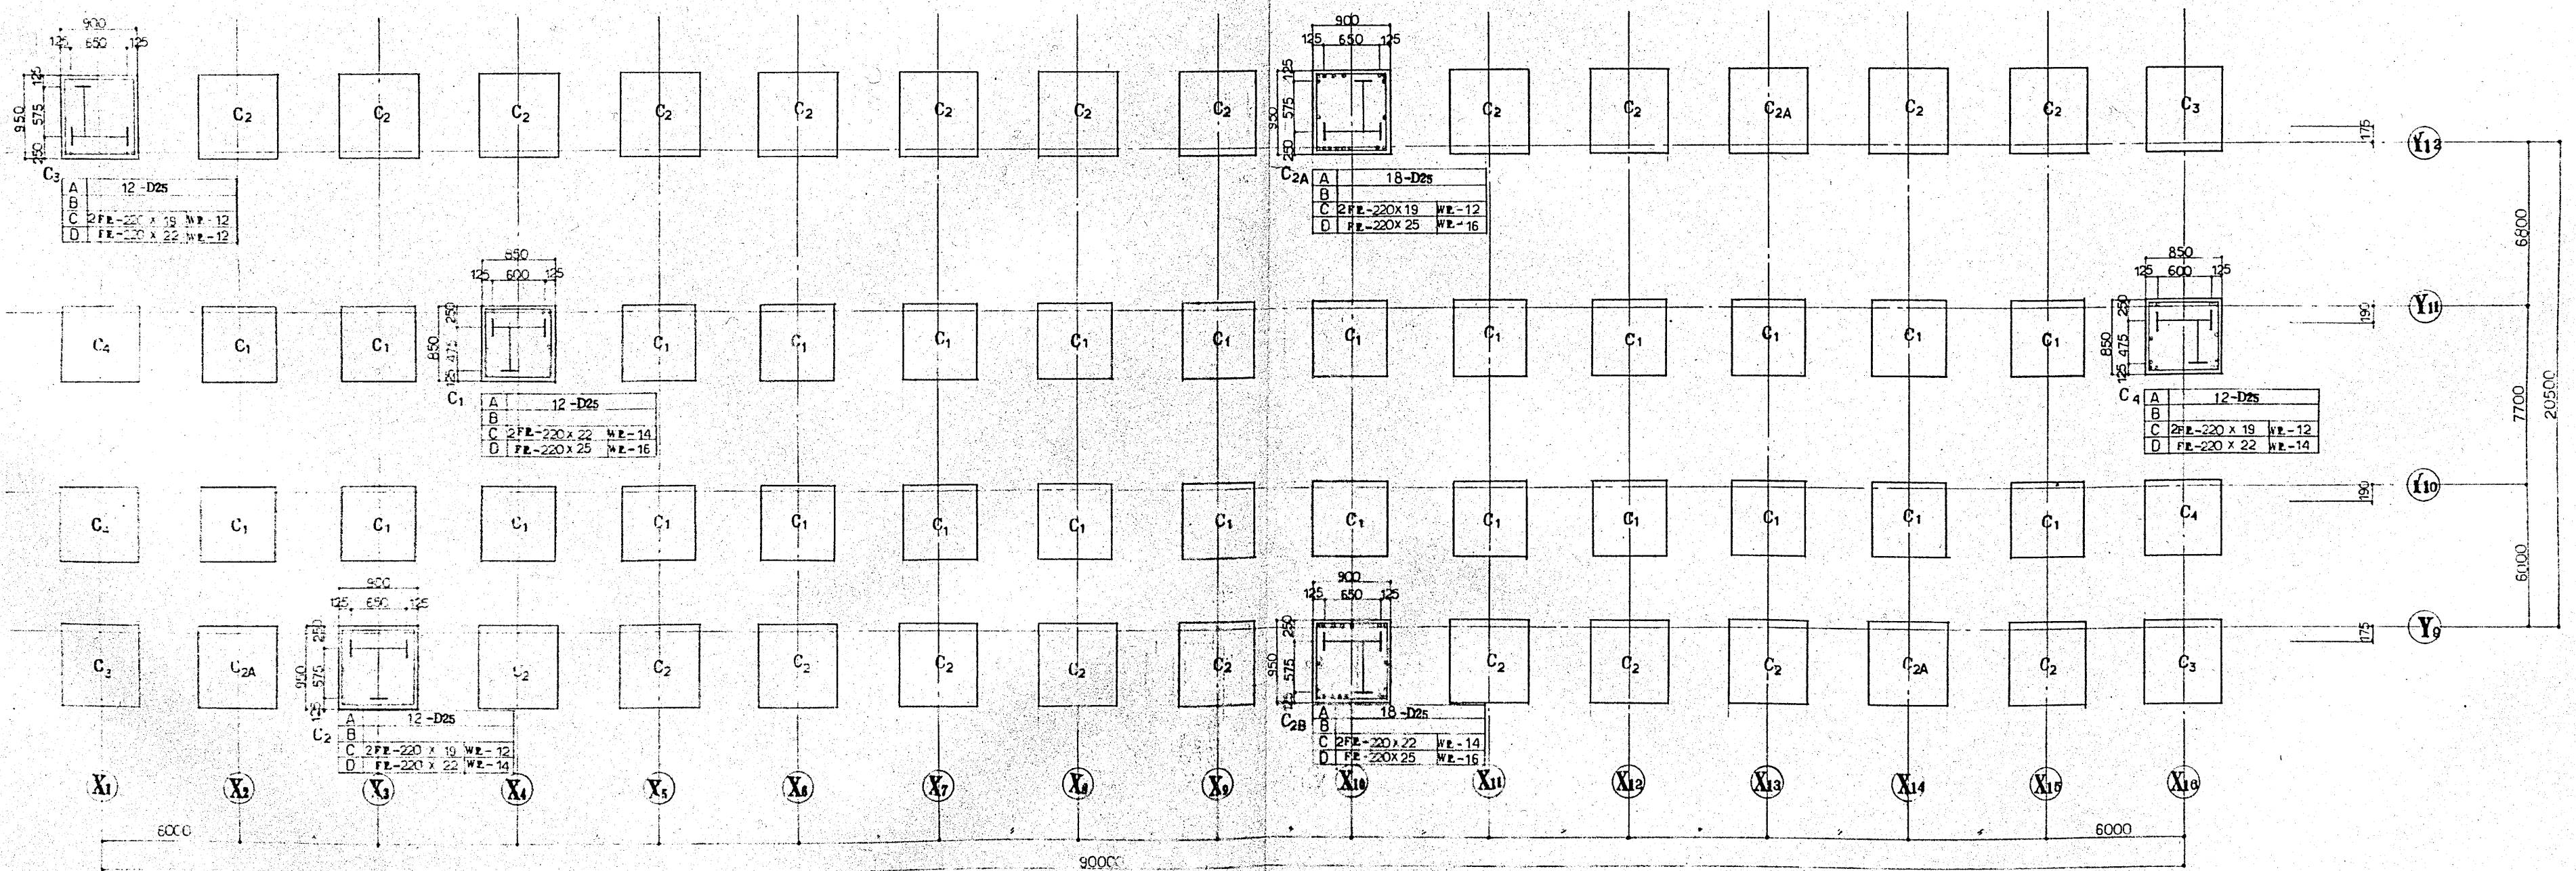


1 階柱リスト 縮尺 1:40

特記なき限り
HOOP 12-D13-φ400 とす


第1期工事棟

建設事務所		小田原市立病院建設		工事設計図	
局長 保長 保貝	図 1:40	設計番号	図 56 号	図 56 号	図 56 号
2 階柱リスト	尺 1:1	作図 56 年 7 月 日	図 56 号	図 56 号	図 56 号
株式会社 伊藤喜三郎建築研究所			二級建築士登録番号 第 2215 号 二級建築士登録番号 第 05770 号		

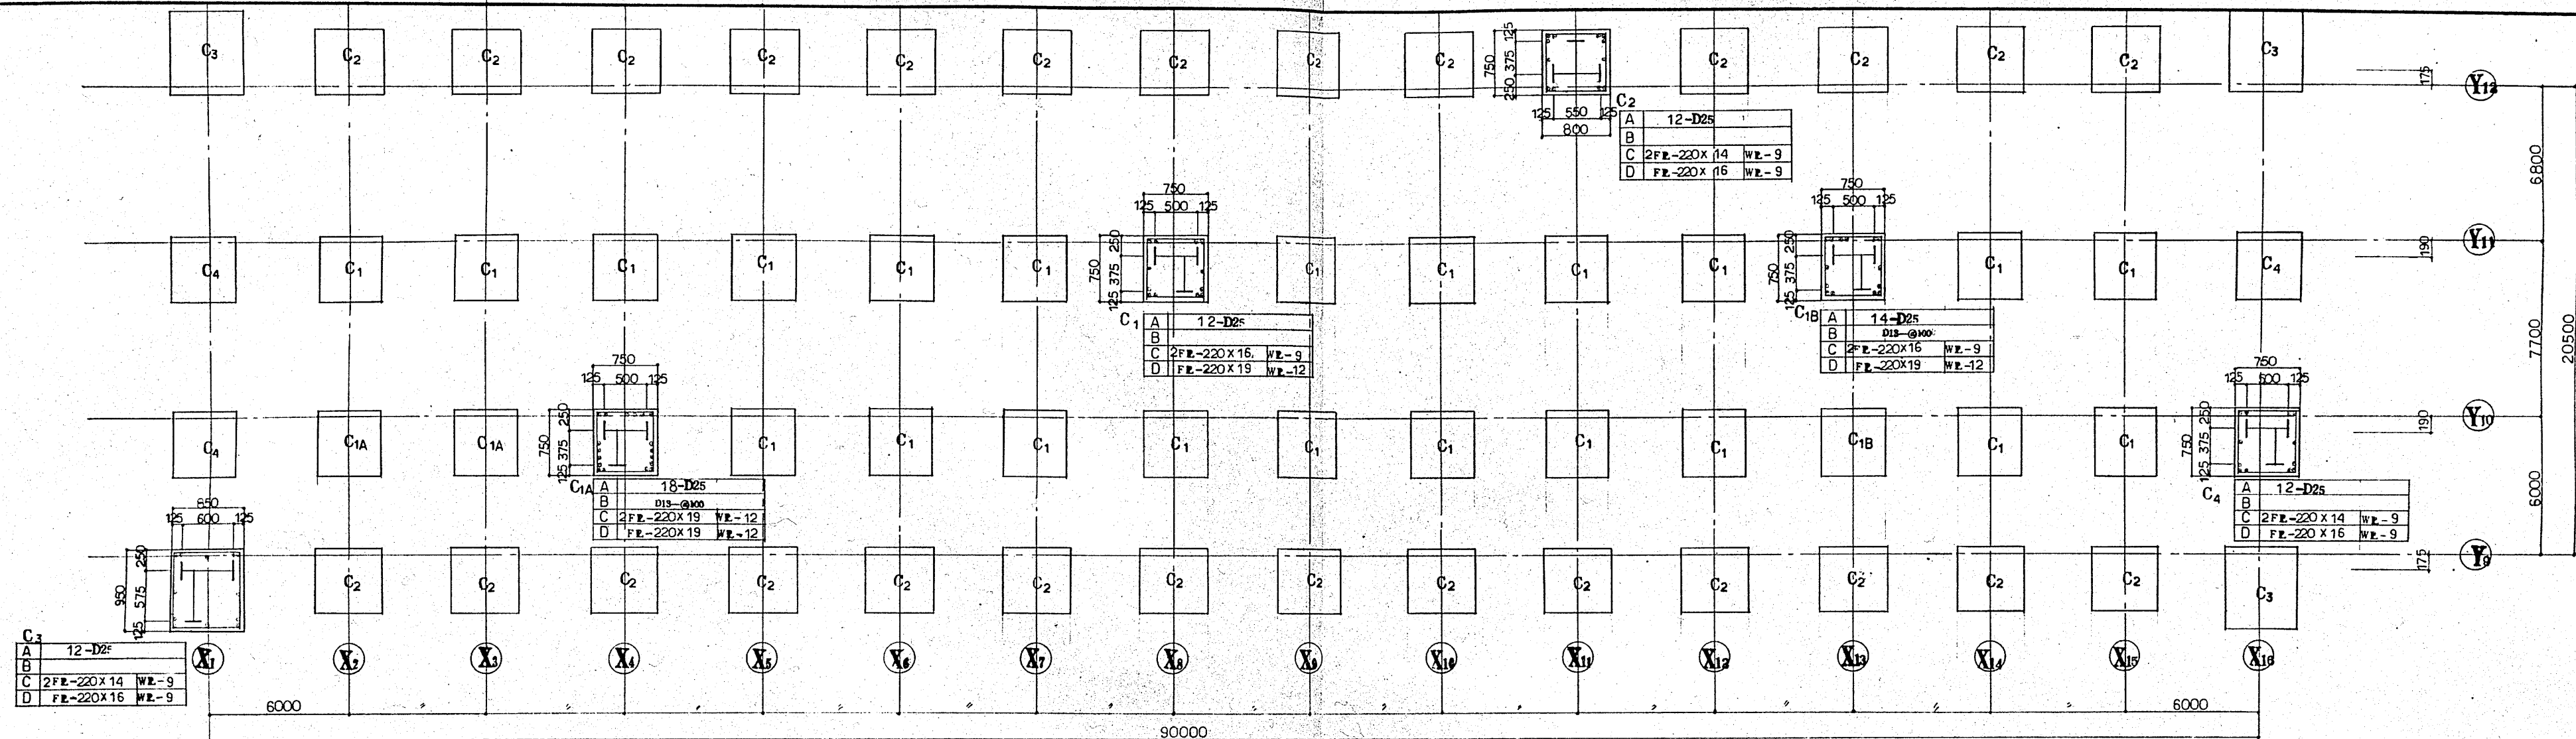

4 階柱リスト 縮尺 1:40

特記なき限り
・ROOFはD10-@100とす

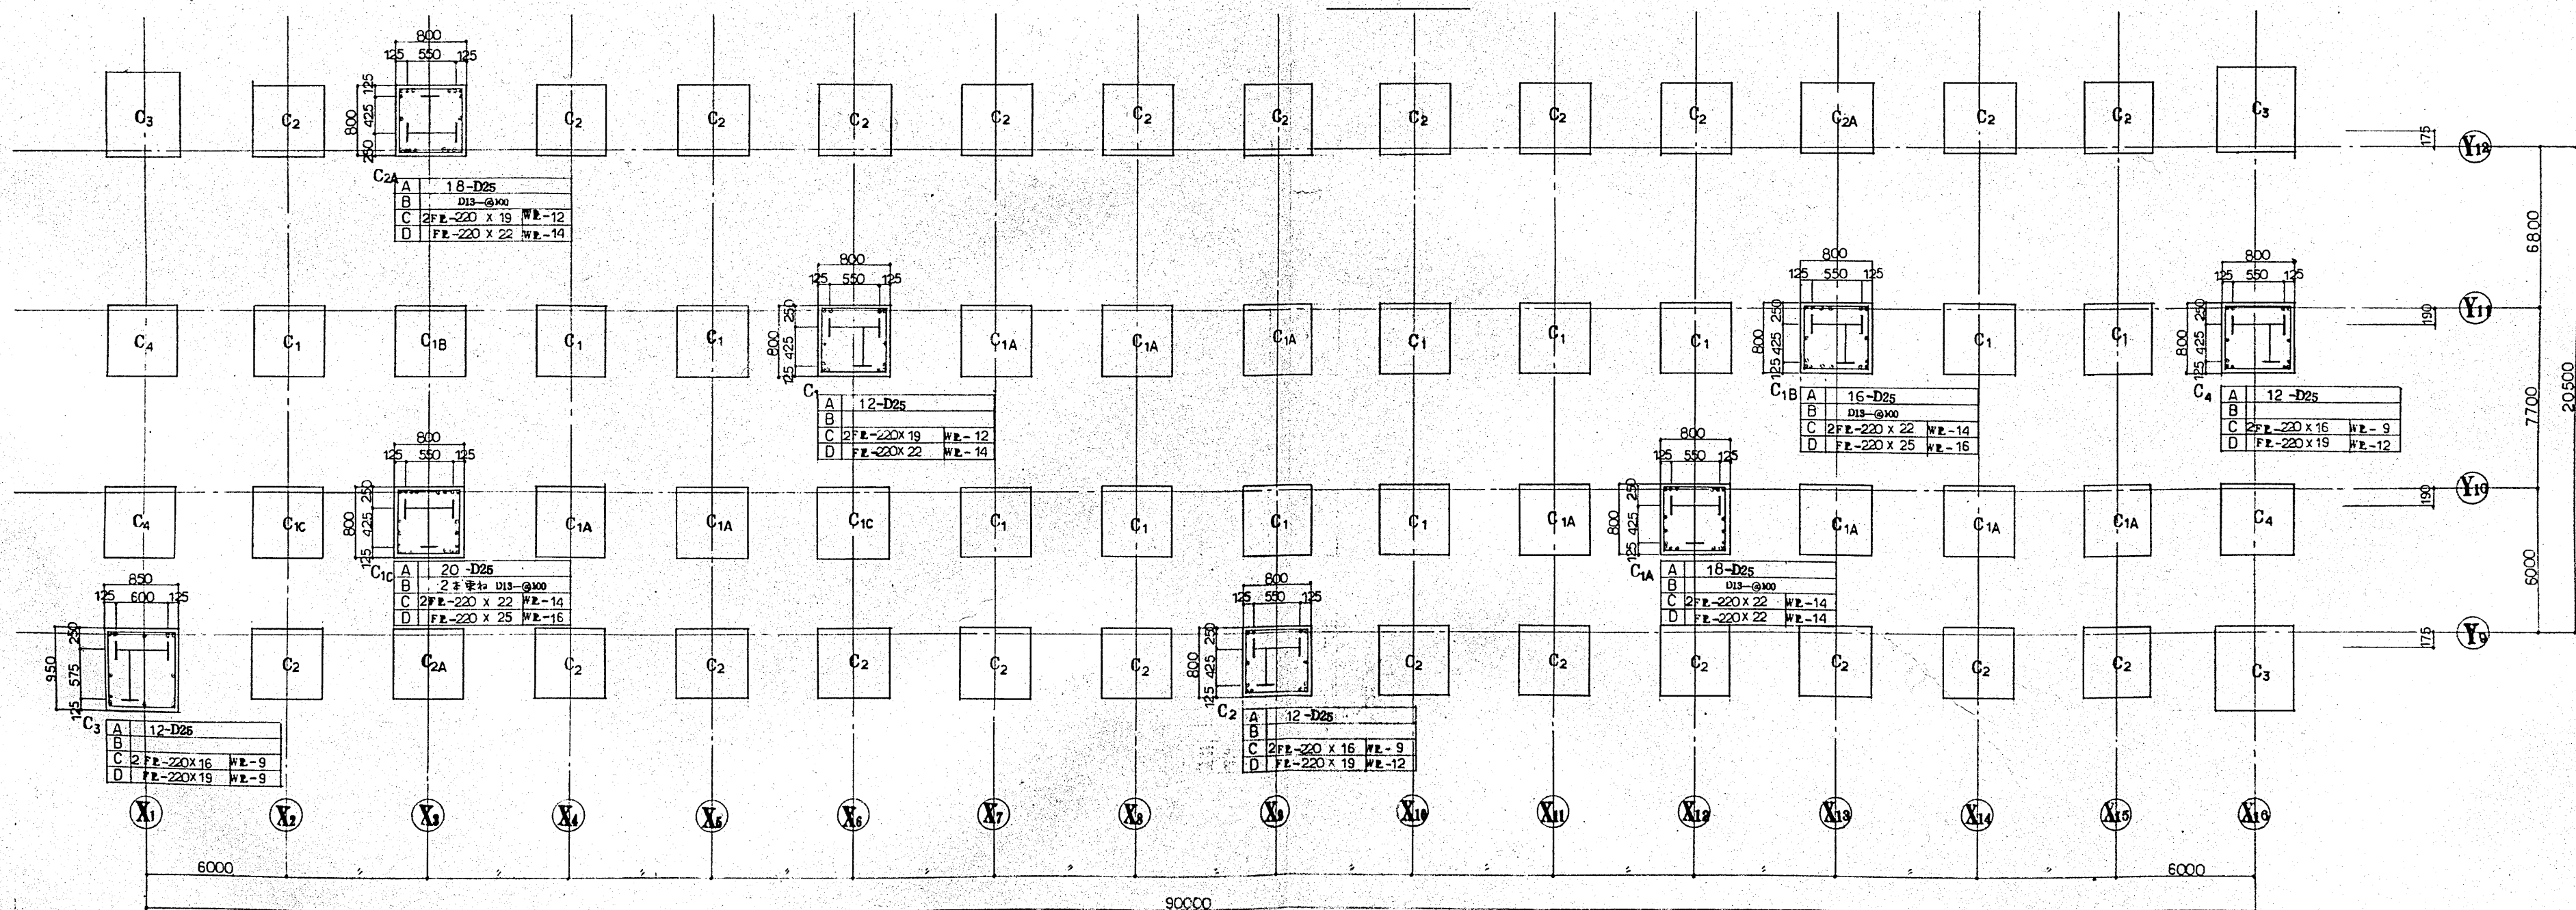

3 階柱リスト 縮尺 1:40

特記なき限り
・ROOFはD10-@100とす

第1期工事
棟

建設事務局

小田原市立病院建設

工事設計図

局長 係長 係員

図 3 階柱リスト 縮尺 1:40

設計番号

伊藤 三郎

図章番号

図 4 階柱リスト 縮尺 1:40

作成 56年7月 日

伊藤 三郎

構造

35

株式会社 伊藤 三郎 建築研究所

一級建築士事務所登録番号 第2215号
二級建築士事務所登録番号 第03770号

梁リスト (1) 縮尺 1:40

特記なき限り、あはら動 D10-@200
 ・添字 A は () 内寸法を示す。
 ・添字 B は () 内寸法を示す。

	G1			G2			G3, G3A, G3B			G4, G4A, G4B		G5, G5A		
	X1,16 端部	中央	他端部	X2,15 端部	中央	他端部	Y9,12 端部	中央	他端部	両端部	中央	Y9,12 端部	中央	他端部
断面														
PHR	B x D	500 x 750					500 x 750			500 x 750		500 x 750		
階	上端筋	4 -D25	2 -D25	4 -D25			4 -D25	2 -D25	4 -D25					
	下端筋	4 -D25	2 -D25	4 -D25			4 -D25	2 -D25	4 -D25					
	あはら動													
	フランジプレート	2FE-200 x 16	2FE-200 x 12	2FE-200 x 14			FE-200 x 16	FE-200 x 14	FE-200 x 16					
	ウェブプレート	WE-6	WE-6	WE-6			WE-6	WE-6	WE-6					
PH2	B x D	500 x 750					500 x 750			500 x 750				
階	上端筋	4 -D25	2 -D25	4 -D25			4 -D25	2 -D25	4 -D25	4 -D25	2 -D25			
	下端筋	4 -D25	2 -D25	4 -D25			4 -D25	2 -D25	4 -D25	4 -D25	2 -D25			
	あはら動													
	フランジプレート	2FE-200 x 16	2FE-200 x 14	2FE-200 x 16			2FE-200 x 19	2FE-200 x 16	2FE-200 x 19	2FE-200 x 16	2FE-200 x 14			
	ウェブプレート	WE-6	WE-6	WE-6			WE-9	WE-6	WE-9	WE-6	WE-6			
PH1	B x D	500 x 750			500 x 750		500 x 750			500 x 750		500 x 750		
階	上端筋	4 -D25	2 -D25	4 -D25	4 -D25	2 -D25	4 -D25	2 -D25	4 -D25	4 -D25	2 -D25	4 -D25	2 -D25	4 -D25
	下端筋	4 -D25	2 -D25	4 -D25	4 -D25	2 -D25	4 -D25	2 -D25	4 -D25	4 -D25	2 -D25	4 -D25	2 -D25	4 -D25
	あはら動													
	フランジプレート	2FE-220 x 18	2FE-200 x 14	2FE-220 x 16	2FE-220 x 16	2FE-200 x 12	2FE-220 x 16	2FE-200 x 12	2FE-220 x 16	2FE-220 x 22	2FE-200 x 19	2FE-220 x 19	2FE-200 x 14	2FE-220 x 16
	ウェブプレート	WE-9	WE-6	WE-6	WE-9	WE-6	WE-9	WE-6	WE-9	WE-9	WE-9	WE-9	WE-6	WE-6
7	B x D	500 x 750			500 x 750		500 x 750			500 x 750		500 x 750		
階	上端筋	4 -D25	2 -D25	4 -D25	4 -D25	2 -D25	4 -D25	2 -D25	4 -D25			4 -D25	2 -D25	4 -D25
	下端筋	4 -D25	2 -D25	4 -D25	4 -D25	2 -D25	4 -D25	2 -D25	4 -D25			4 -D25	2 -D25	4 -D25
	あはら動													
	フランジプレート	2FE-250 x 22	2FE-220 x 16	2FE-250 x 19	2FE-250 x 19	2FE-220 x 14	2FE-250 x 16	2FE-220 x 14	2FE-250 x 16	2FE-250 x 25	2FE-220 x 19	2FE-250 x 22		
	ウェブプレート	WE-9	WE-6	WE-9	WE-9	WE-6	WE-6	WE-6	WE-6	WE-9	WE-9	WE-9		
6	B x D	500 x 800			500 x 800		500 x 800			500 x 800		500 x 800		
階	上端筋	4 -D25	2 -D25	4 -D25	4 -D25	2 -D25	4 -D25	2 -D25	4 -D25	4 -D25	2 -D25	4 -D25	2 -D25	4 -D25
	下端筋	4 -D25	2 -D25	4 -D25	4 -D25	2 -D25	4 -D25	2 -D25	4 -D25	4 -D25	2 -D25	4 -D25	2 -D25	4 -D25
	あはら動													
	フランジプレート	2FE-250 x 22	2FE-220 x 16	2FE-250 x 19	2FE-250 x 19	2FE-220 x 14	2FE-250 x 16	2FE-220 x 14	2FE-250 x 16	2FE-250 x 25	2FE-220 x 19	2FE-250 x 22		
	ウェブプレート	WE-9	WE-6	WE-9	WE-9	WE-6	WE-9	WE-6	WE-9	WE-12	WE-9	WE-9		
5	B x D	500 x 800			500 x 800		500 x 800			500 x 800		500 x 800		
階	上端筋	4 -D25	2 -D25	4 -D25	4 -D25	2 -D25	4 -D25	2 -D25	4 -D25	4 -D25	2 -D25	4 -D25	2 -D25	4 -D25
	下端筋	4 -D25	2 -D25	4 -D25	4 -D25	2 -D25	4 -D25	2 -D25	4 -D25	4 -D25	2 -D25	4 -D25	2 -D25	4 -D25
	あはら動													
	フランジプレート	2FE-250 x 22	2FE-220 x 16	2FE-250 x 19	2FE-250 x 19	2FE-220 x 14	2FE-250 x 16	2FE-220 x 14	2FE-250 x 16	2FE-250 x 25	2FE-220 x 19	2FE-250 x 22		
	ウェブプレート	WE-9	WE-6	WE-9	WE-9	WE-6	WE-9	WE-6	WE-9	WE-12	WE-9	WE-9		
4	B x D	500 x 850			500 x 850		500 x 850			500 x 850		500 x 850		
階	上端筋	4 -D25	2 -D25	4 -D25	4 -D25	2 -D25	4 -D25	2 -D25	4 -D25	4 -D25	2 -D25	4 -D25	2 -D25	4 -D25
	下端筋	4 -D25	2 -D25	4 -D25	4 -D25	2 -D25	4 -D25	2 -D25	4 -D25	4 -D25	2 -D25	4 -D25	2 -D25	4 -D25
	あはら動													
	フランジプレート	2FE-250 x 25	2FE-220 x 19	2FE-250 x 22	2FE-250 x 22	2FE-220 x 16	2FE-250 x 19	2FE-220 x 16	2FE-250 x 19	2FE-250 x 28	2FE-220 x 22	2FE-250 x 25	2FE-220 x 19	2FE-250 x 22
	ウェブプレート	WE-9	WE-9	WE-9	WE-9	WE-9	WE-9	WE-9	WE-9	WE-12	WE-9	WE-9	WE-9	WE-9
3	B x D	500 x 850			500 x 850		500 x 850			500 x 850		500 x 850		
階	上端筋	4 -D25	2 -D25	4 -D25	4 -D25	2 -D25	4 -D25	2 -D25	4 -D25	4 -D25	2 -D25	4 -D25	2 -D25	4 -D25
	下端筋	4 -D25	2 -D25	4 -D25	4 -D25	2 -D25	4 -D25	2 -D25	4 -D25	4 -D25	2 -D25	4 -D25	2 -D25	4 -D25
	あはら動													
	フランジプレート	2FE-250 x 25	2FE-220 x 19	2FE-250 x 22	2FE-250 x 22	2FE-220 x 16	2FE-250 x 19	2FE-220 x 16	2FE-250 x 19	2FE-250 x 28	2FE-220 x 25	2FE-250 x 25	2FE-220 x 19	2FE-250 x 22
	ウェブプレート	WE-9	WE-9	WE-9	WE-9	WE-9	WE-9	WE-9	WE-9	WE-12	WE-9	WE-9	WE-9	WE-9
2	B x D	500 x 900			500 x 900		500 x 900			500 x 900		500 x 900		
階	上端筋	4 -D29	2 -D29	4 -D29	4 -D29	2 -D29	4 -D29	2 -D29	4 -D29	4 -D29	2 -D29	4 -D29	2 -D29	4 -D29
	下端筋	4 -D29	2 -D29	4 -D29	4 -D29	2 -D29	4 -D29	2 -D29	4 -D29	4 -D29	2 -D29	4 -D29	2 -D29	4 -D29
	あはら動													
	フランジプレート	2FE-250 x 28	2FE-220 x 22	2FE-250 x 25	2FE-250 x 25	2FE-220 x 19	2FE-250 x 22	2FE-220 x 19	2FE-250 x 22	2FE-250 x 32	2FE-220 x 25	2FE-250 x 28		
	ウェブプレート	WE-12	WE-9	WE-9	WE-9	WE-9	WE-9	WE-9	WE-9	WE-12	WE-9	WE-12		
1	B x D	500 x 1000			500 x 1000		500 x 1000			500 x 1000		500 x 1000		
階	上端筋	4 -D29	2 -D29	4 -D29	4 -D29	2 -D29	4 -D29	2 -D29	4 -D29	4 -D29	2 -D29	4 -D29	2 -D29	4 -D29
	下端筋	4 -D29	2 -D29	4 -D29	4 -D29	2 -D29	4 -D29	2 -D29	4 -D29	4 -D29	2 -D29	4 -D29	2 -D29	4 -D29
	あはら動													
	フランジプレート	2FE-250 x 28	2FE-220 x 22	2FE-250 x 25	2FE-250 x 25	2FE-220 x 19	2FE-250 x 22	2FE-220 x 19	2FE-250 x 22	2FE-250 x 32	2FE-220 x 25	2FE-250 x 28		
	ウェブプレート	WE-12	WE-9	WE-9	WE-9	WE-9	WE-9	WE-9	WE-9	WE-12	WE-9	WE-12		

梁リスト (2) 縮尺 1:40


特記なき限り、あはら動 D10-@1000、× 3
 ・添字 A は () 内寸法を示す。
 ・添字 B は () 内寸法を示す。
 ・添字 C は () 内寸法を示す。
 ・D; Ø=1000
 ・H=100×100×6×8 は仮設用
 ・鋼材は、重量対比に使用す。

G6			G7 , G7c			G8		
	両端部	中央	X11,13 端部	中央	他端部	X14 端部	中央	他端部
断面								
上端筋	4 -D29	2 -D29	4 -D29	5 -D29	(5) 9 -D29	9 -D29	5 -D29	7 -D29
下端筋	2 -D29	2 -D29	2 -D29	(5) 7 -D29	(5) 9 -D29	9 -D29	7 -D29	5 -D29
あはら筋	D13-@200	D13-@200	D13-@200	3-D13-@100 (D13-@200)	4-D13-@100 (D13-@200)	4-D13-@100	D13-@100	3-D13-@100
腹筋	2-D10	2-D10	2-D10	2-D10	2-D10	2-D10	2-D10	2-D10
補正				D10-@1000			D10-@1000	
フランジプレート	2FE-250 X 25	2FE-250 X 25	2FE-250 X 25					
ウェブプレート	WE-12	WE-12	WE-12					



G9, G9B, G9c			G10 , G10A , G10B			G11 , G11A , G11B , G11C		
	両端部	中央	Y12 端部	中央	他端部	Y12 端部	中央	他端部
断面								
上端筋	5 -D29	4 -D29	4 -D29	7 -D29	9 -D29	4 -D29	5 -D29	7 -D29
下端筋	5 -D29	4 -D29	4 -D29	7 -D29	9 -D29	4 -D29	5 -D29	7 -D29
あはら筋	D13-@100 (D13-@200)	D13-@200	D13-@200	3-D13-@100	4-D13-@100	D13-@200	D13-@100	3-D13-@100
腹筋	2-D10	2-D10	2-D10	2-D10	2-D10	2-D10	2-D10	2-D10
補正	D10-@1000			D10-@1000			D10-@1000	
フランジプレート	(H-100×100×6×8)		2FE-250 X 32			2FE-250 X 32	(H-100×100×6×8)	
ウェブプレート			WE-12			WE-12		

G12 , G12B			G13 , G13B			G14		
	Y12 端部	中央	他端部	Y13 端部	中央	他端部	両端部	中央
断面								
上端筋	4 -D29	7 -D29	10 -D29	10 -D29	5 -D29	7 -D29	5 -D29	4 -D29
下端筋	4 -D29	7 -D29	7 -D29	7 -D29	7 -D29	7 -D29	5 -D29	4 -D29
あはら筋	D13-@200	3-D13-@100	4-D13-@100	4-D13-@100	D13-@100	3-D13-@100	D13-@100	D13-@200
腹筋	2-D10	2-D10	2-D10	2-D10	2-D10	2-D10	4-D16	4-D16
補正		D10-@1000			D10-@1000		D10-@1000	
フランジプレート	2FE-250 X 32	(H-100×100×6×8)		(H-100×100×6×8)	(H-100×100×6×8)		(H-100×100×6×8)	
ウェブプレート	WE-12							

特記事項

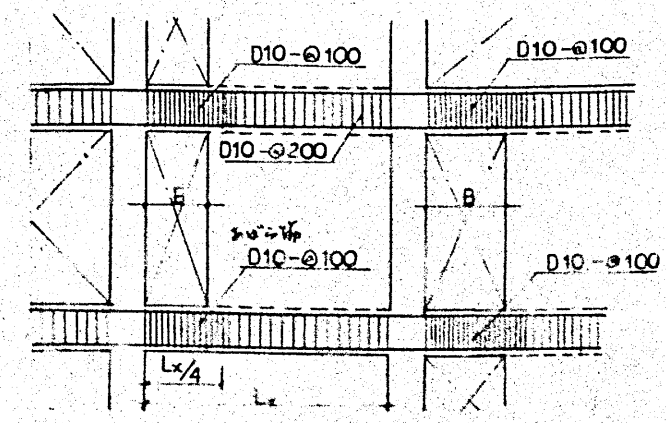

・大梁の上、下、左右の開口部付、壁付の場合、
 端部 (開口部側) は、あはら動 D10-@100
 とす (左図参照)。
 但し、1000 ≤ B ≤ 3500

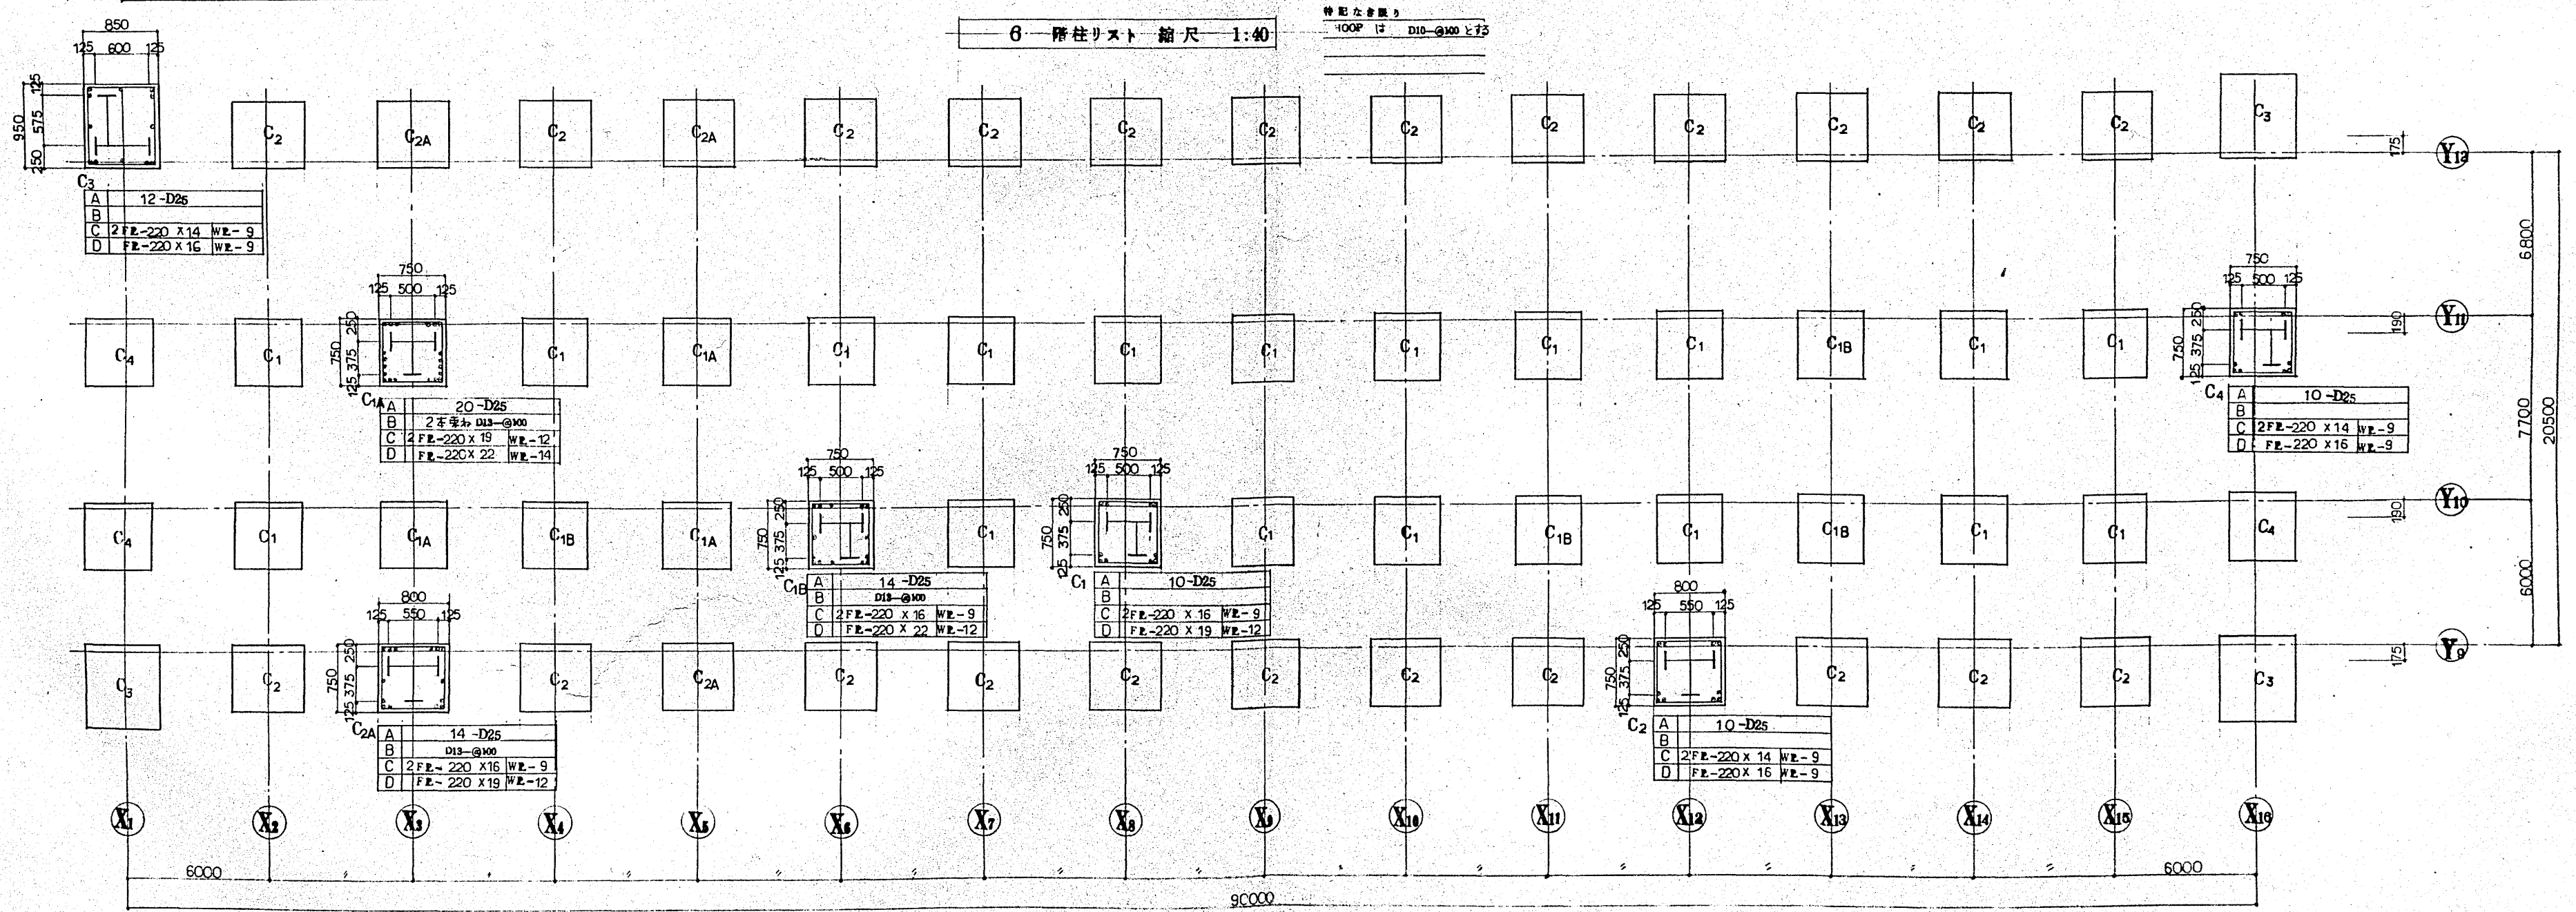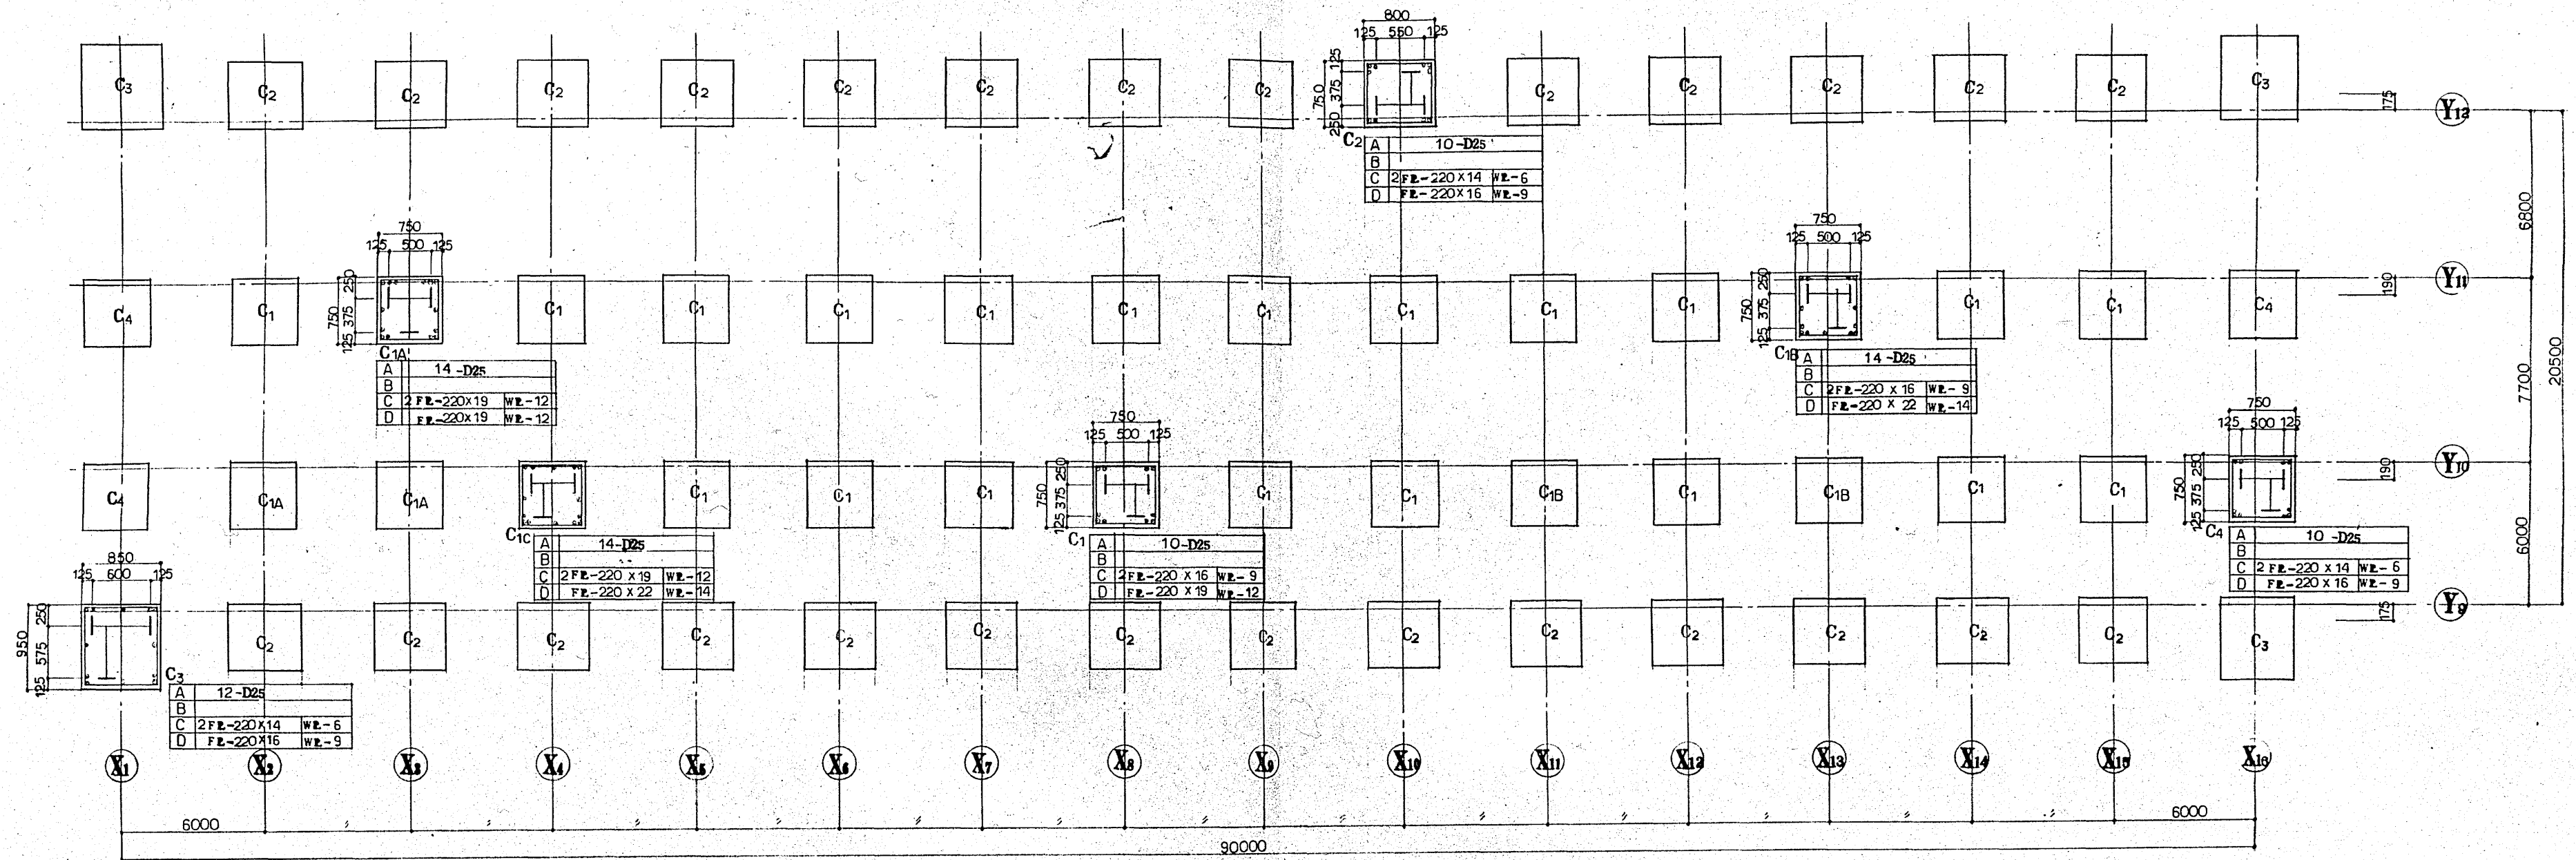

特記

建設事務局		小田原市立病院建設		工事設計図		第1期工事	
局長 係長 係員	5階柱リスト	1:40	設計番号	伊藤喜三郎	伊藤喜三郎	伊藤喜三郎	伊藤喜三郎
	6階柱リスト	1:1	作図56年7月				
株式会社 伊藤喜三郎建築研究所				一級建築士事務所登録番号 第2215号 二級建築士事務所登録番号 第05770号			
						36	

小梁リスト 縮尺 1:30

特記なき限り





あはら筋 D10-@200
縦筋 2-D10
横筋 D10-@1000

註)

CB1 ----- 梁主筋は、取合う梁の主筋径とし、本数は一括に依る。
端部 梁主筋(D)は、取合う梁の Y9 端部梁主筋(D)とする。
端部 梁主筋は、取合う梁の Y9 端部 フランジプレート、ウェブプレートと同厚、同寸法とする。

CB2 ----- 梁主筋は、取合う梁の主筋径とし、本数は一括に依る。

	B1, B1A		B2, B2A			B3, B3A		B4			B5, B5A		B6			B7		CB1		CB2	
	両端部	中央	外端部	中央	内端部	両端部	中央	外端部	中央	内端部	両端部	中央	外端部	中央	内端部	両端部	中央	端部	先端	端部	先端
断面																					
上端筋	3-D22	2 (3)-D22	3-D22	2-D22	4-D22	3-D22	2-D22	3-D22	2-D22	4-D22	3-D22	2 (3)-D22	4-D25	3-D25	5-D25	4-D25	3-D25	4-D25 (4-D29)	2-D25 (2-D29)	4-D25 (4-D29)	2-D25 (2-D29)
下端筋	2 (3)-D22	3-D22	2-D22	(4) 3-D22	2-D22	2-D22	3 (4)-D22	2-D22	3-D22	2-D22	3-D22	4 (3)-D22	3-D25	5-D25	4-D25	3-D25	5-D25	2-D25 (2-D29)	2-D25 (2-D29)	2-D25 (2-D29)	2-D25 (2-D29)
あはら筋						(D10-@150)	(D10-@150)	D10-@150	D10-@150	D10-@150	D10-@150	D10-@150	D15-@150	D15-@150	D15-@150	D15-@150	D15-@150				
縦筋																					

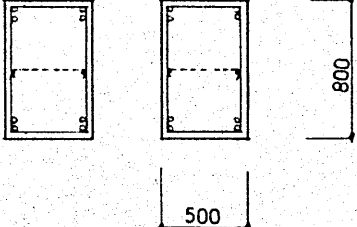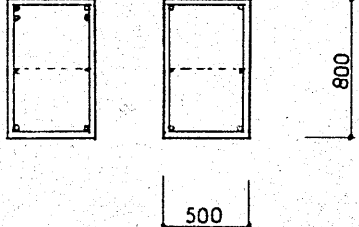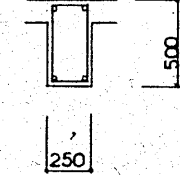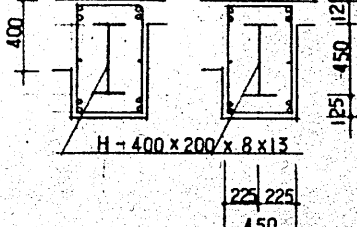	B8		CB3		B9	B10	
	両端部	中央	端部	先端	全断面	端部	中央
断面							
上端筋	4 - D29	4 - D29	4 - D29	2 - D29	2 - D22	4 - D25	4 - D25
下端筋	4 - D29	4 - D29	2 - D29	2 - D29	2 - D22	4 - D25	4 - D25
あはら筋	D13 - @150	D13 - @150	D13 - @150	D13 - @150	D10 - @200	D10 - @200	D10 - @200
縦筋							

雑配筋詳細図 縮尺 1:30

パラペット及び垂れ壁配筋詳細図	PH2階壁立上り配筋詳細図	半掘り壁配筋詳細図	壁壁及び垂れ壁配筋詳細図	1階外壁受動部及びブロック受配筋詳細図	PH階/応配筋詳細図	B1側溝配筋詳細図

第1期工事
病棟

建設事務局

小田原市立病院建設

工事設計図

図 小梁リスト

縮尺 1:30

図 雑配筋詳細図

作図 56年7月

図 39

株式会社 伊藤喜三郎建築研究所

