

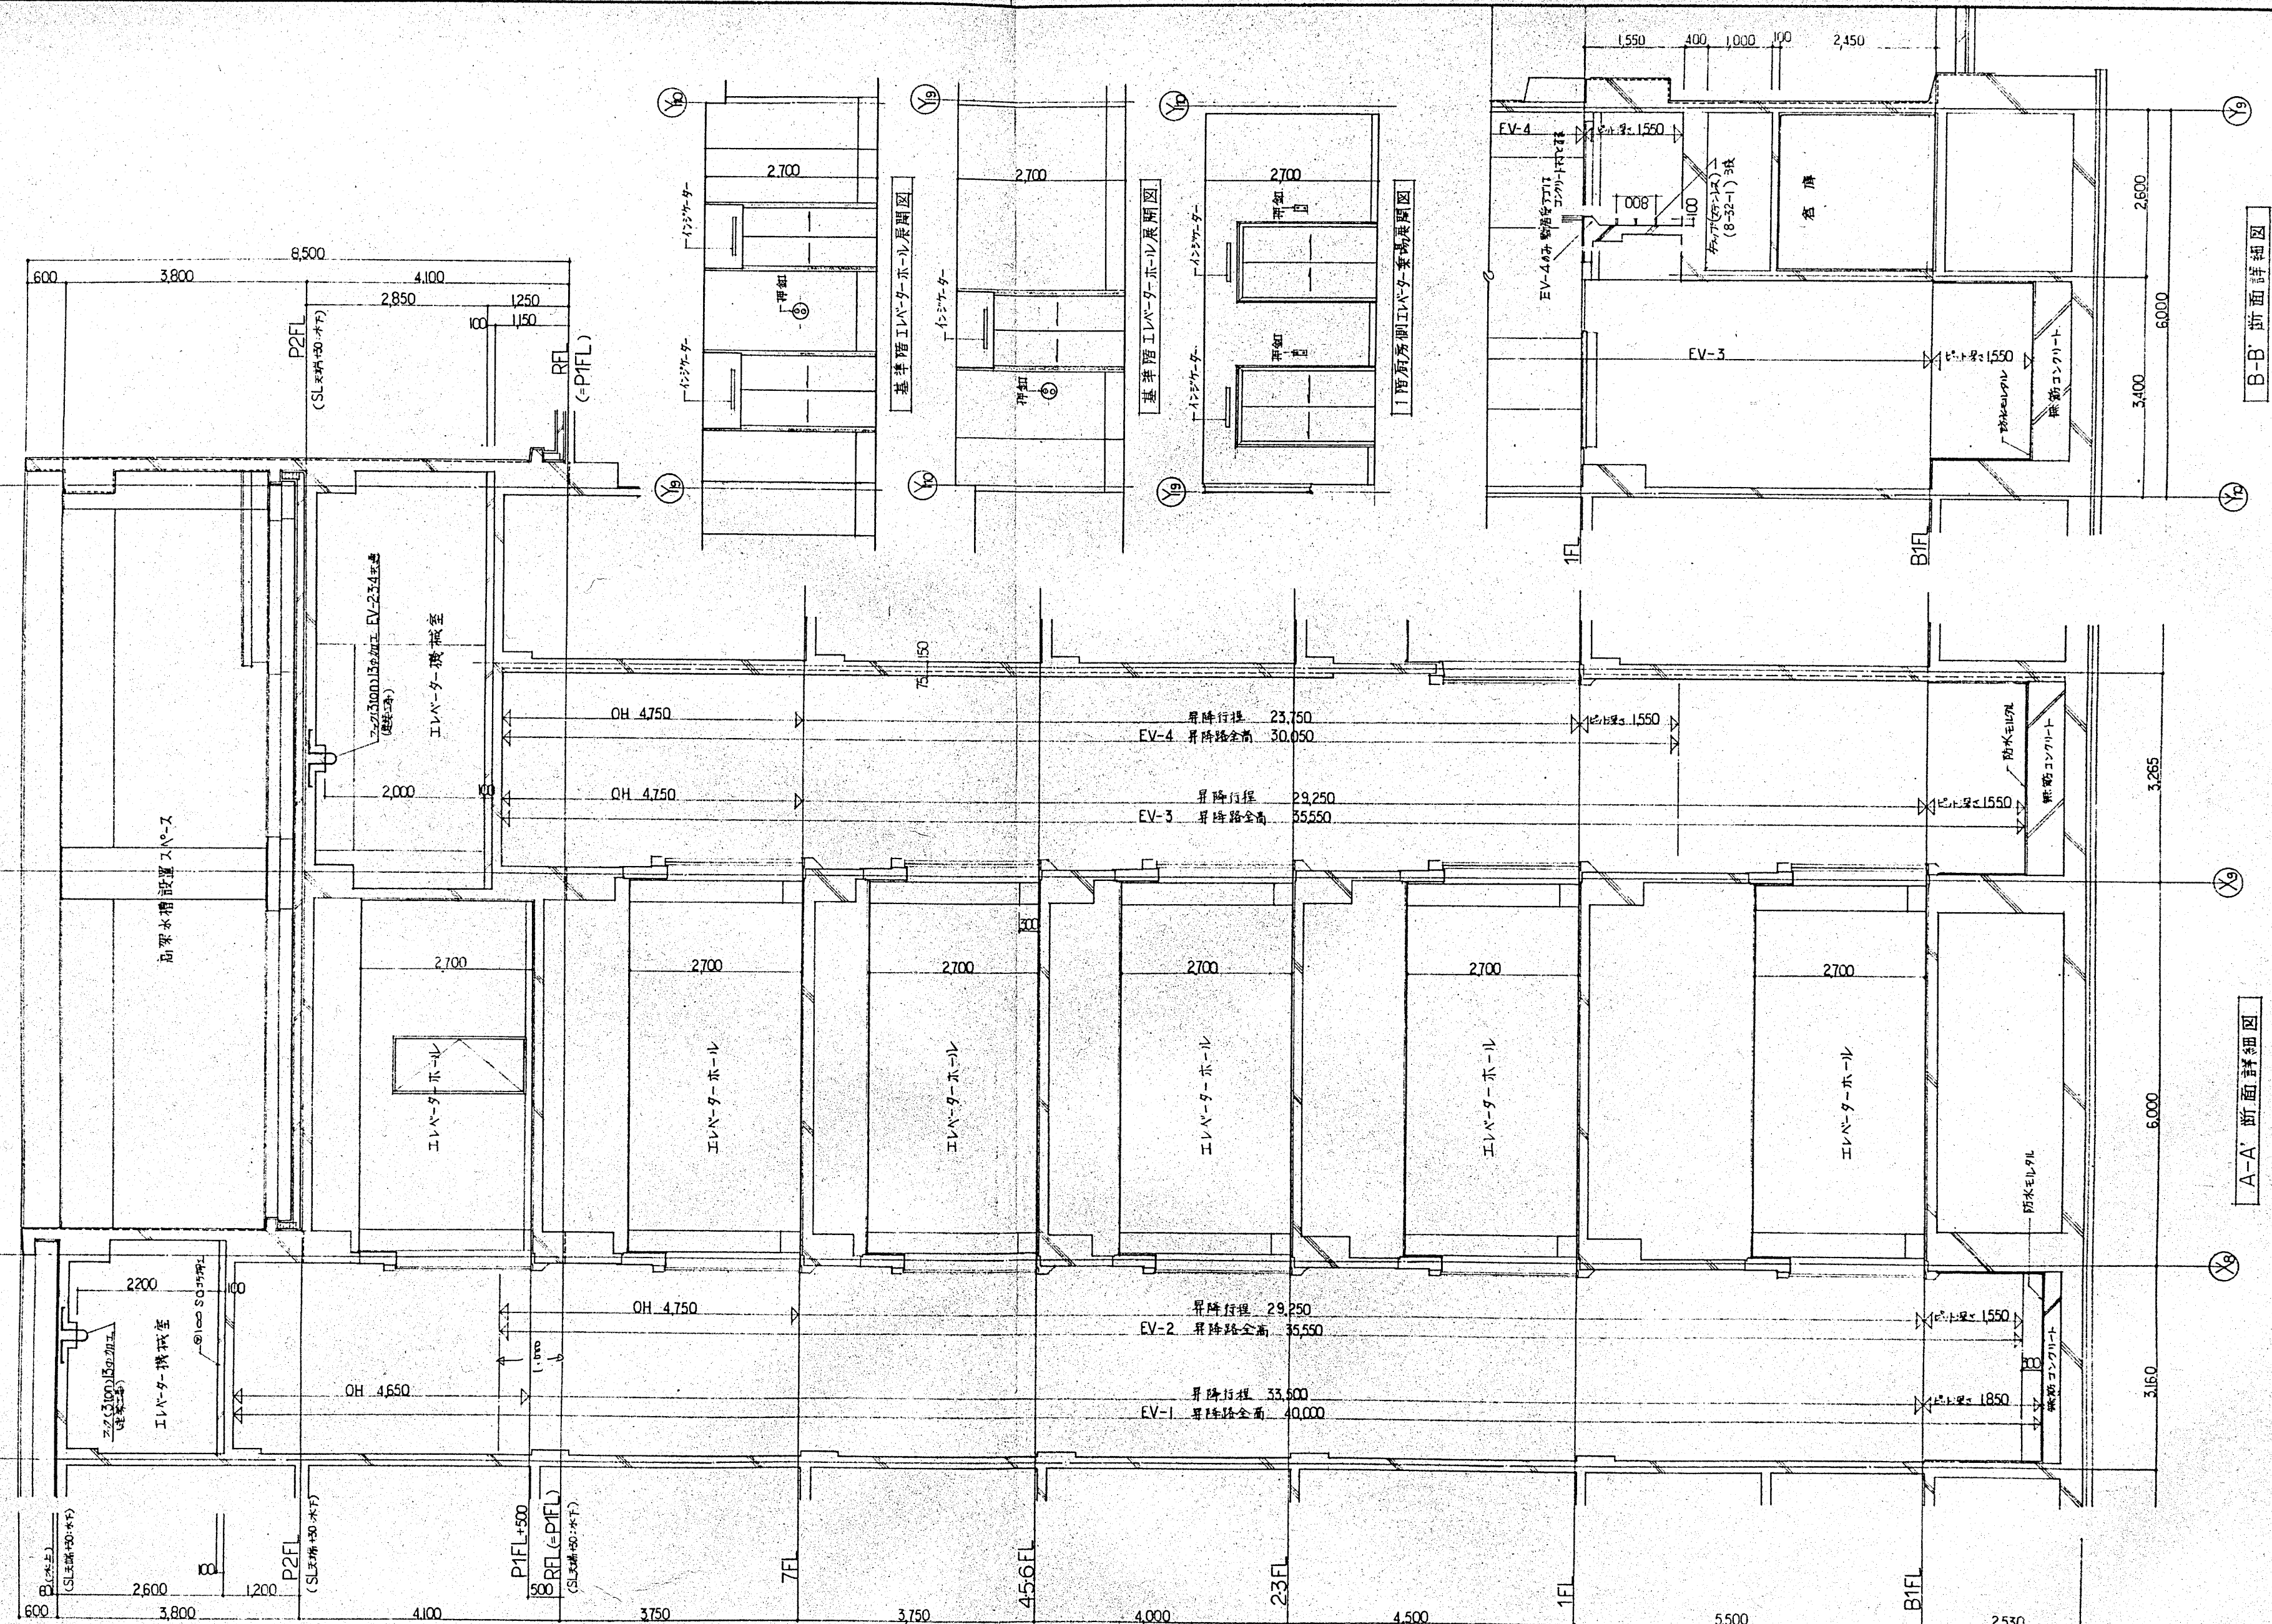


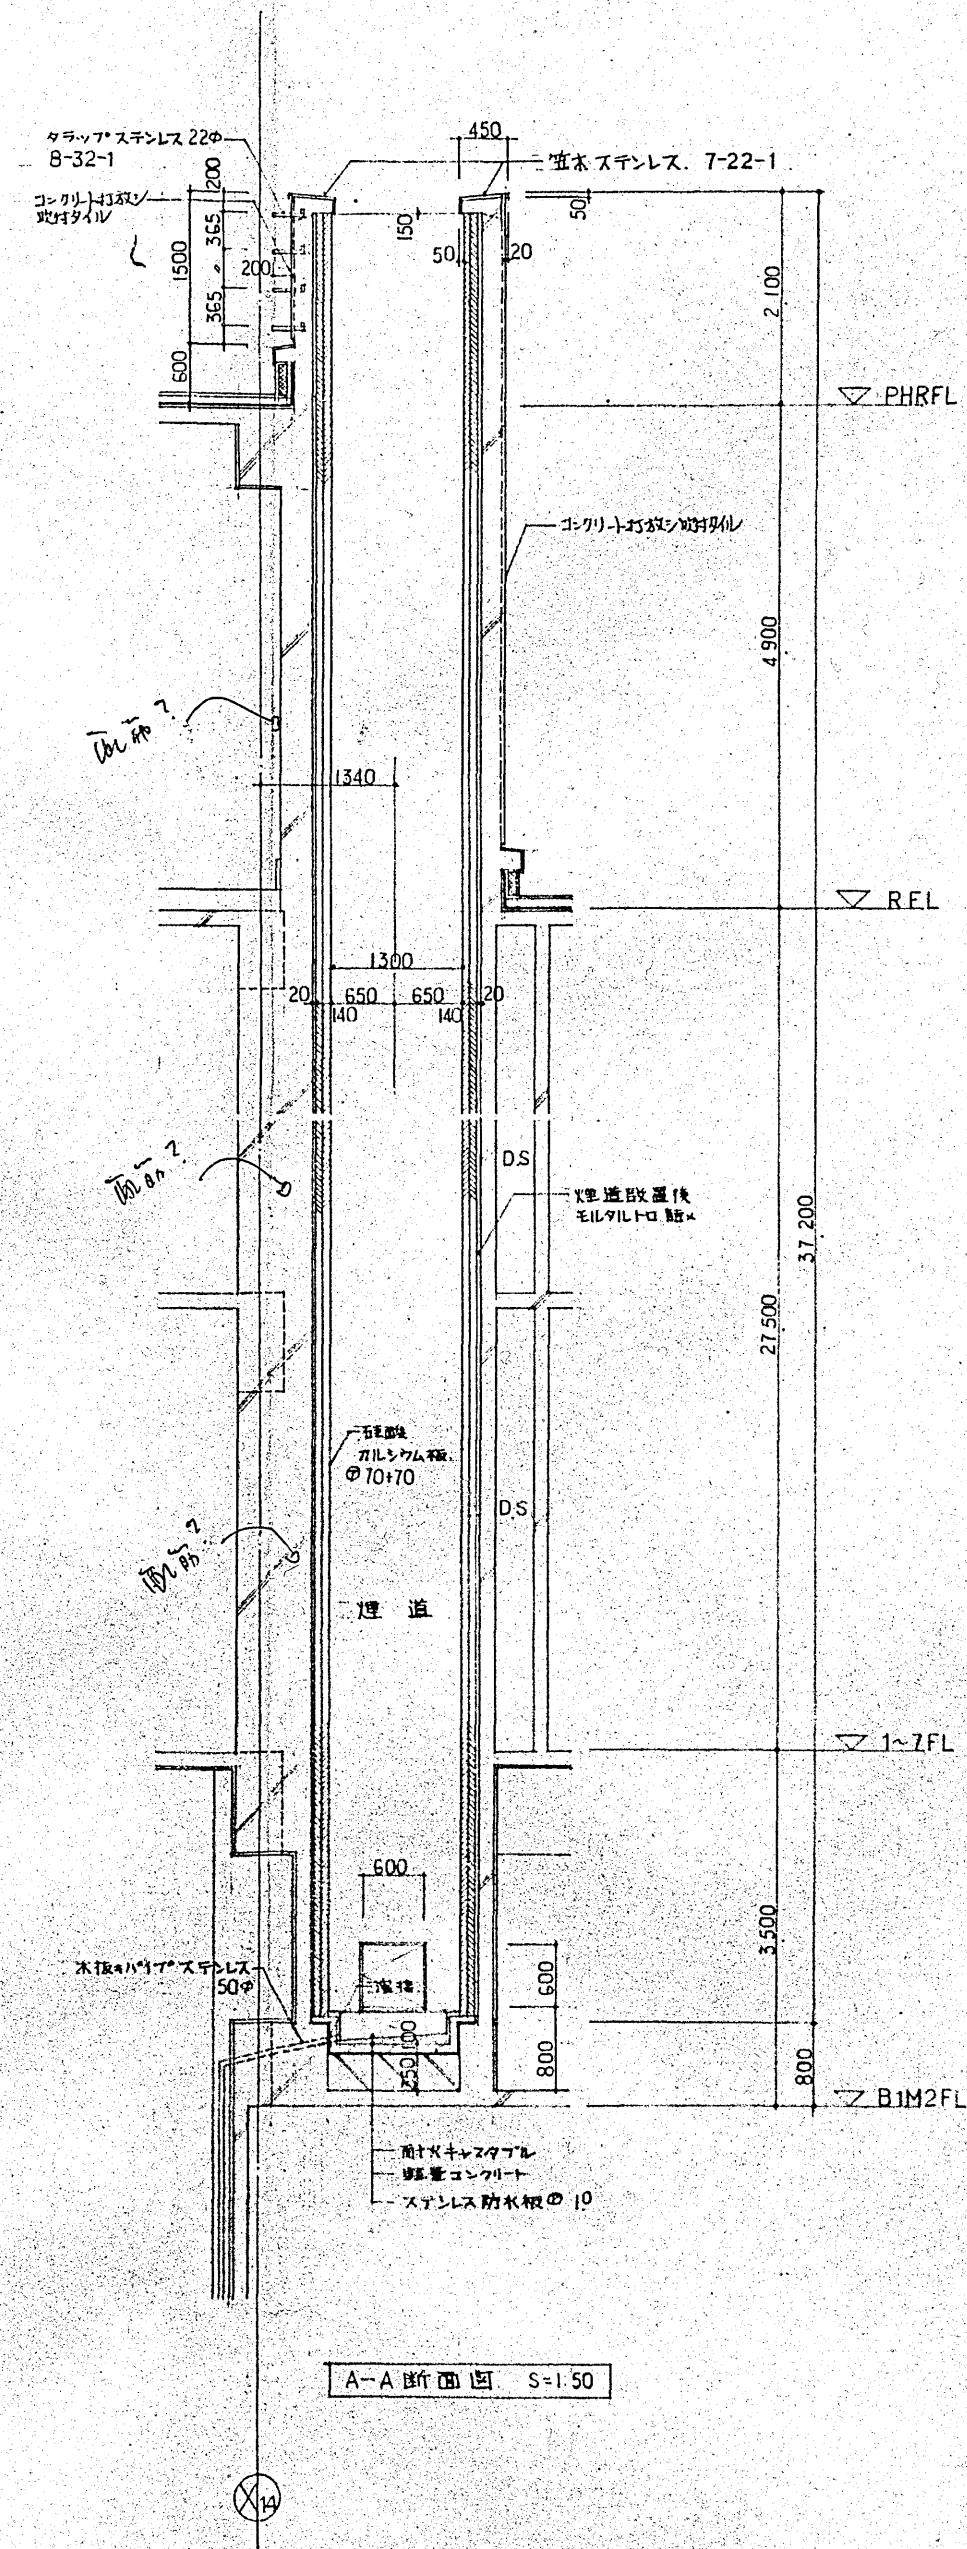

B-B' 断面詳細図

A-A' 断面詳細図

pin
1:2000 の 4面24寸

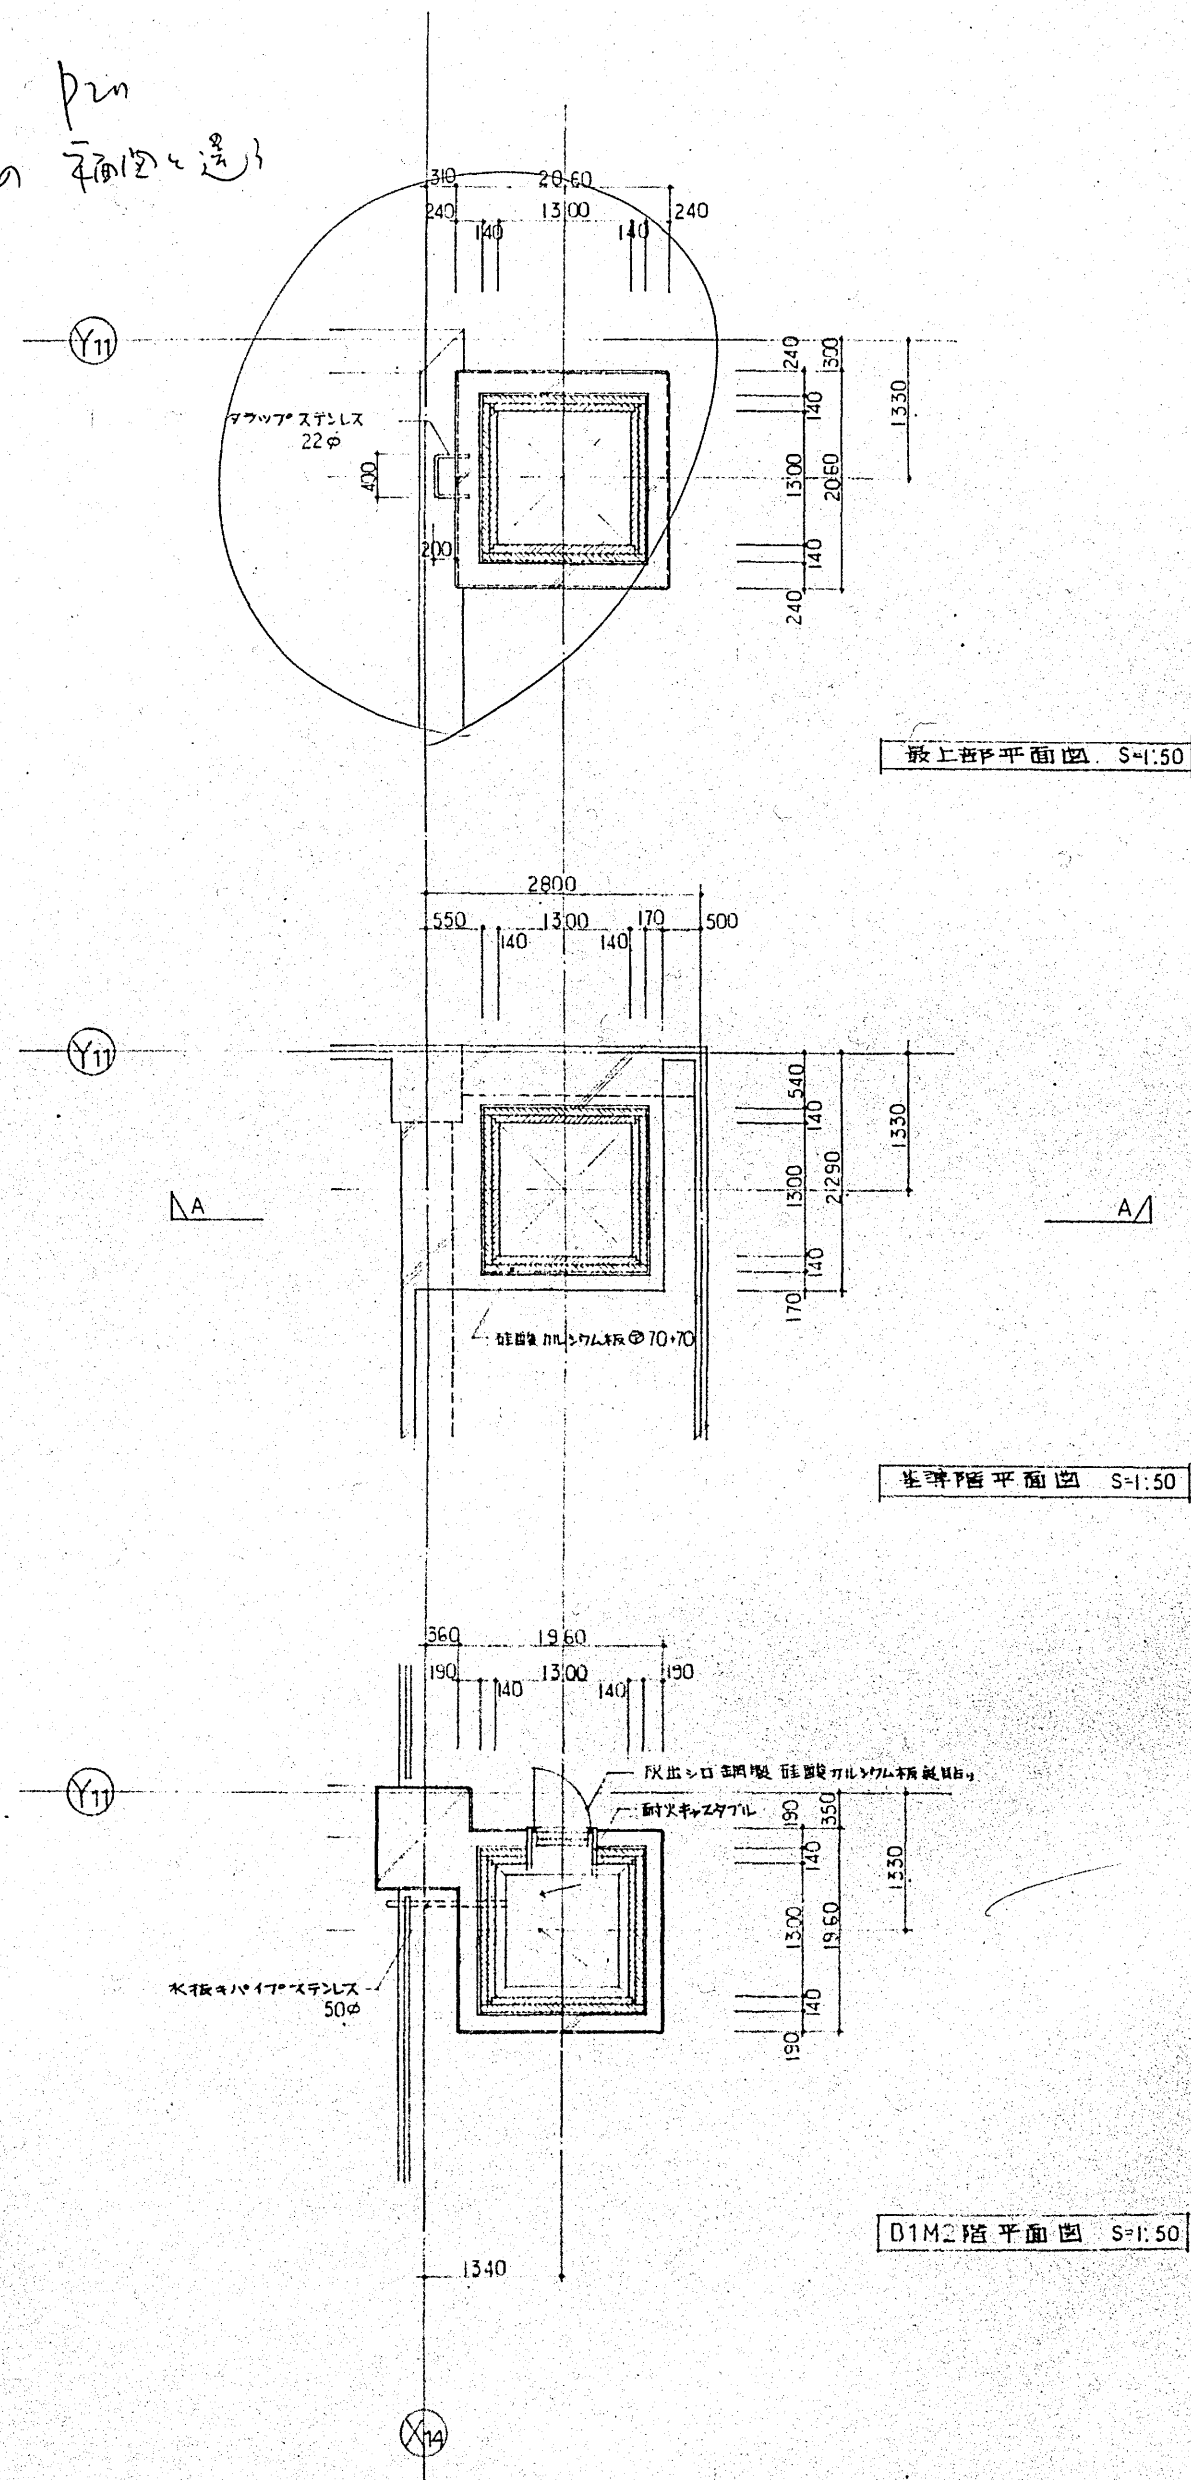

建設事務局

小田原市立病院

建設工事設計図

局長 係長 係員

図 煙突詳細図

縮尺 1:50

設計番号

面名 56 丸 日


図 56 丸 日

株式会社 伊藤喜三郎建築研究所



一級建築士事務所登録番号 第2215号

二級建築士事務所登録番号 第03770号


41

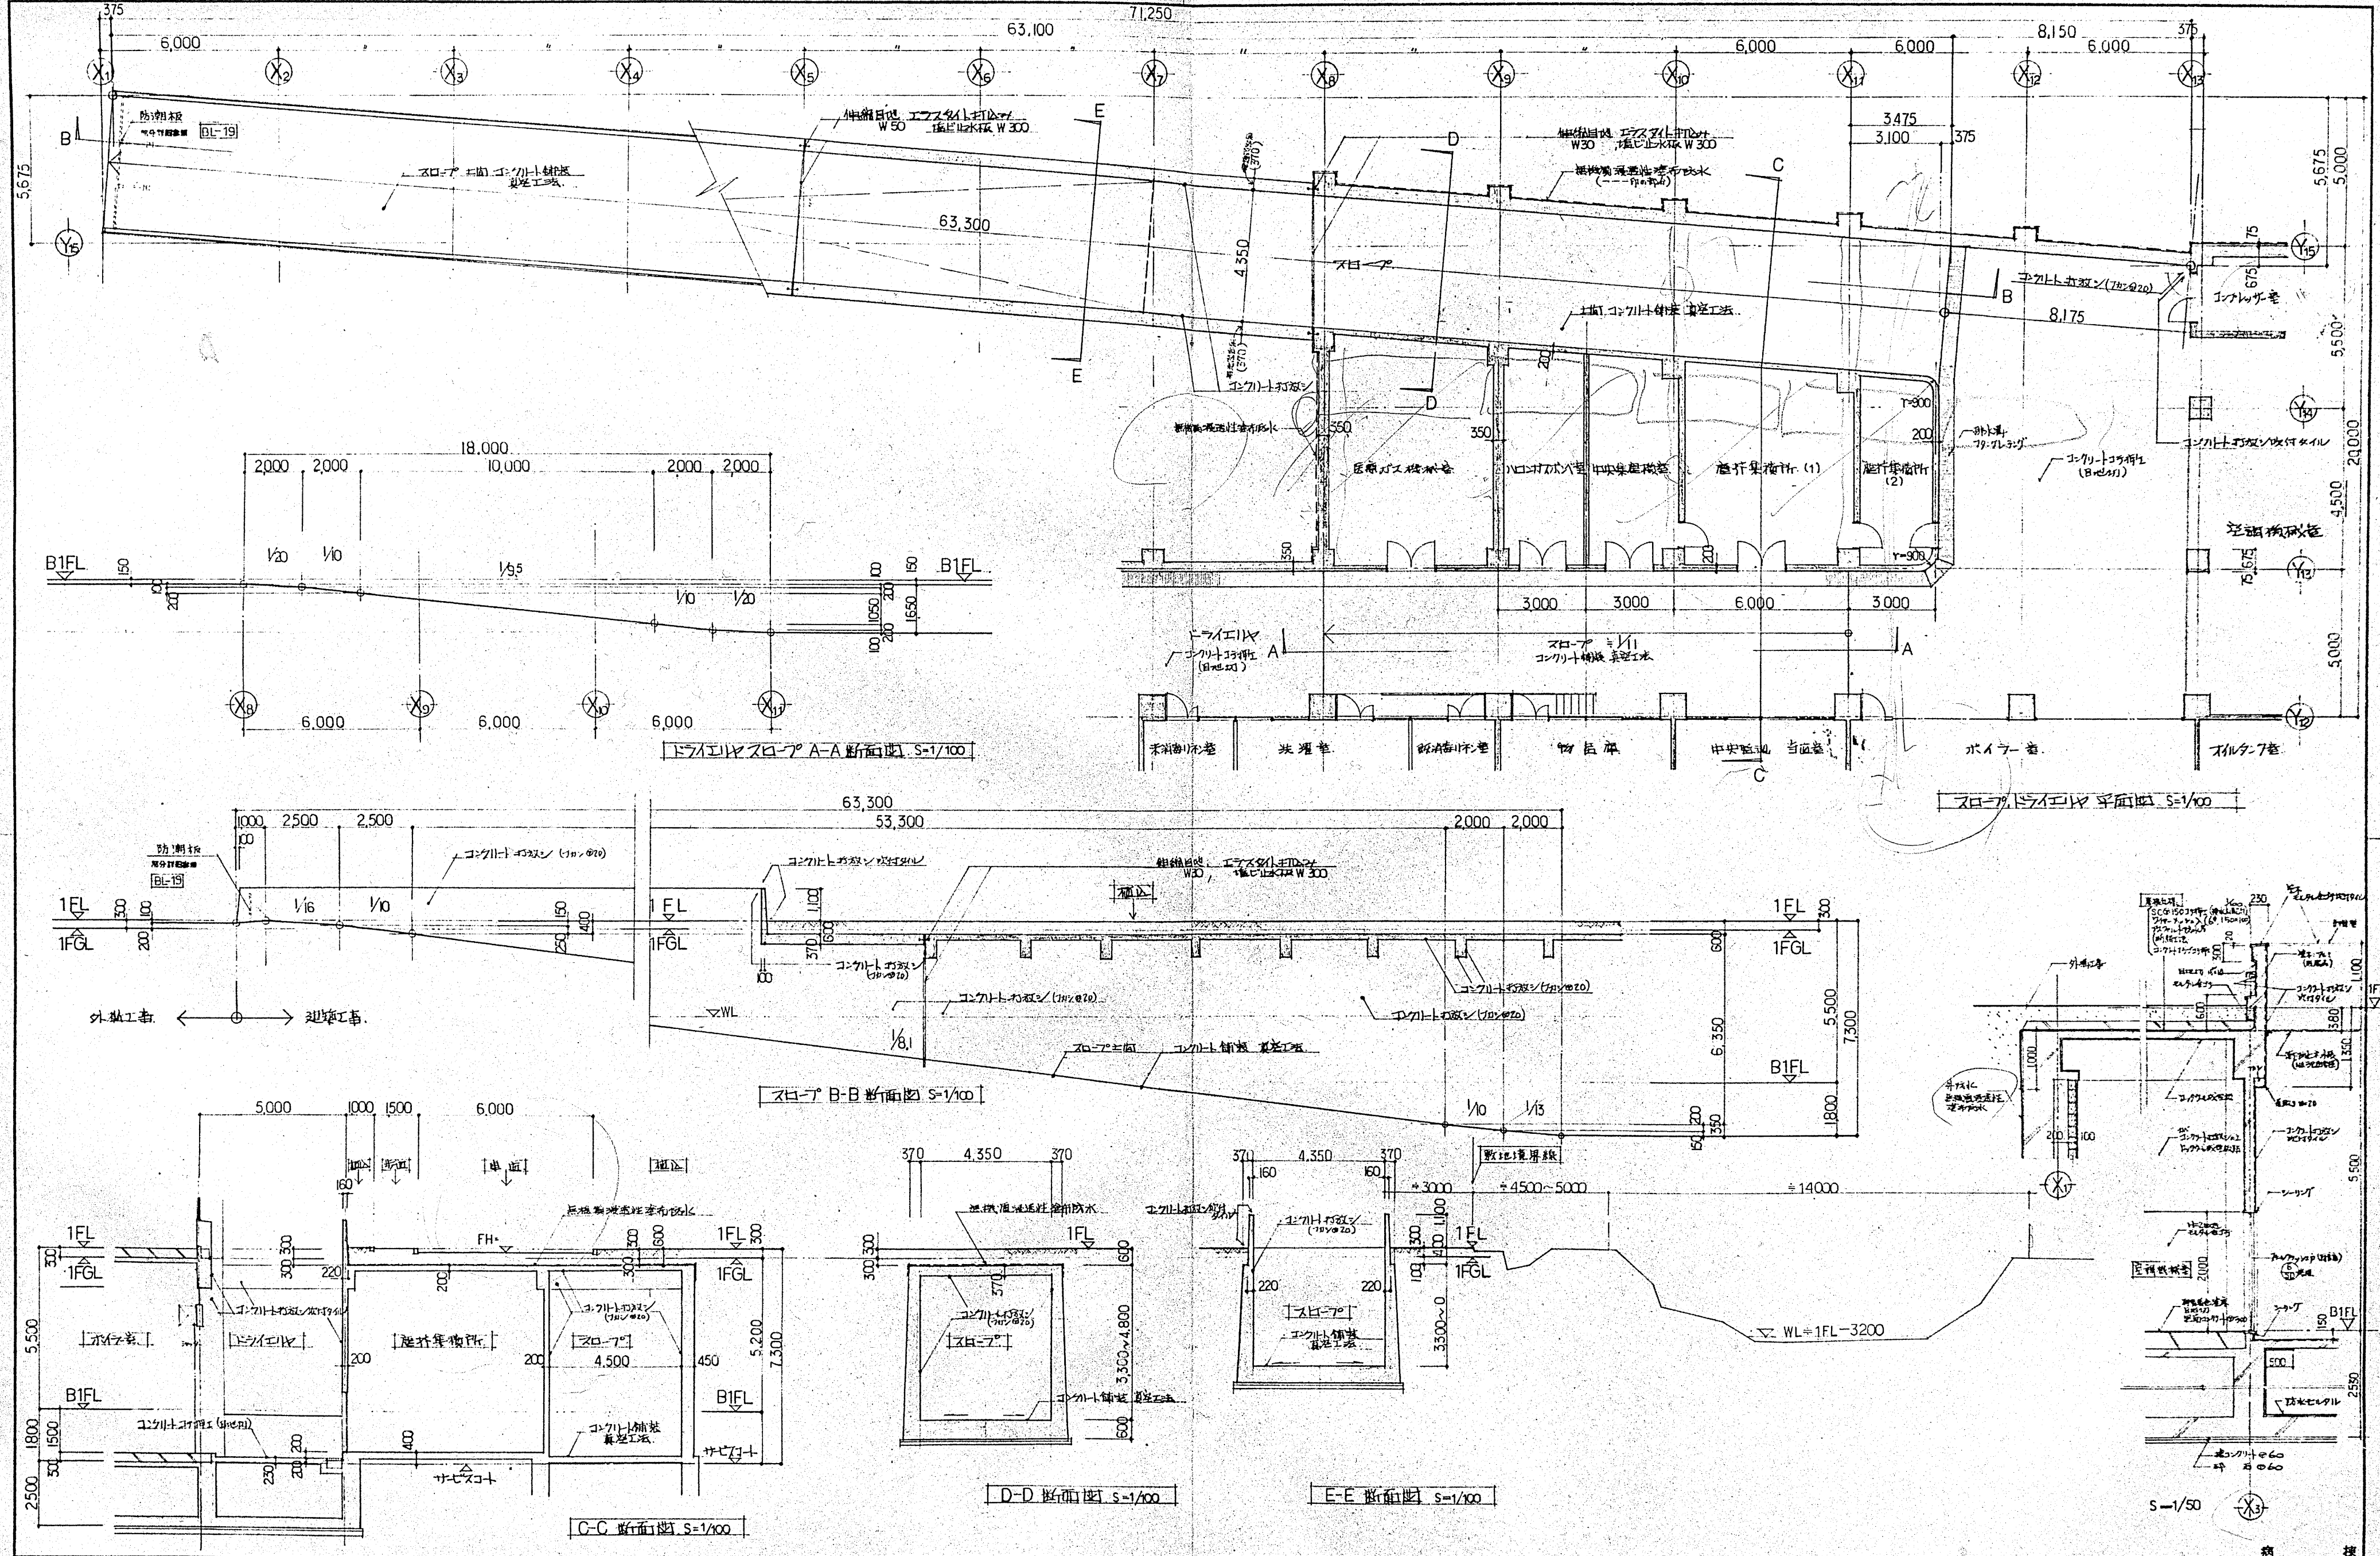


第 1 排气塔

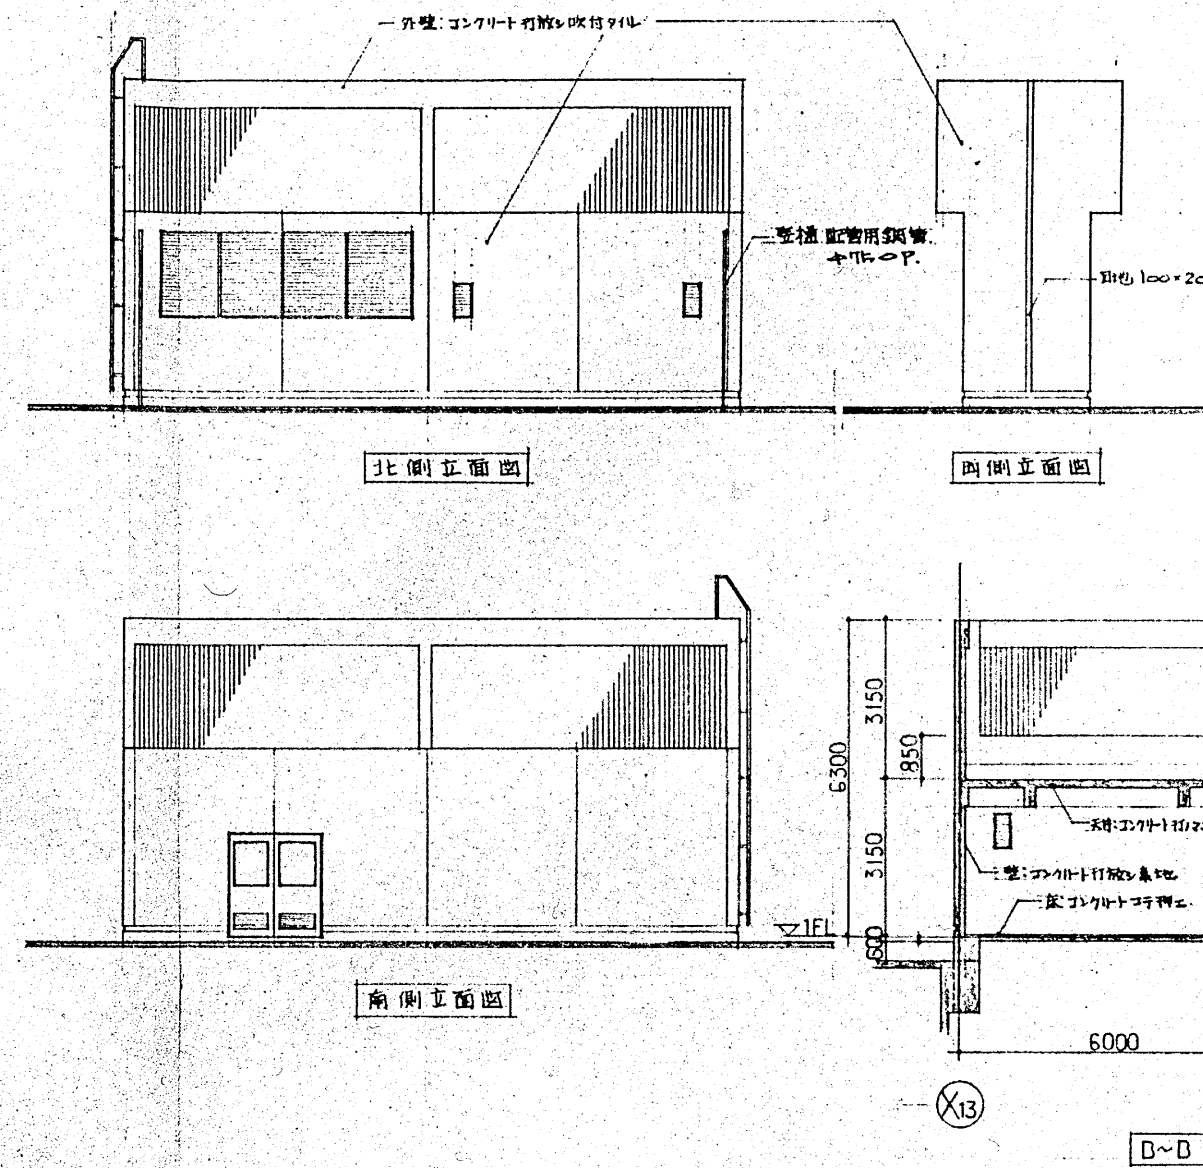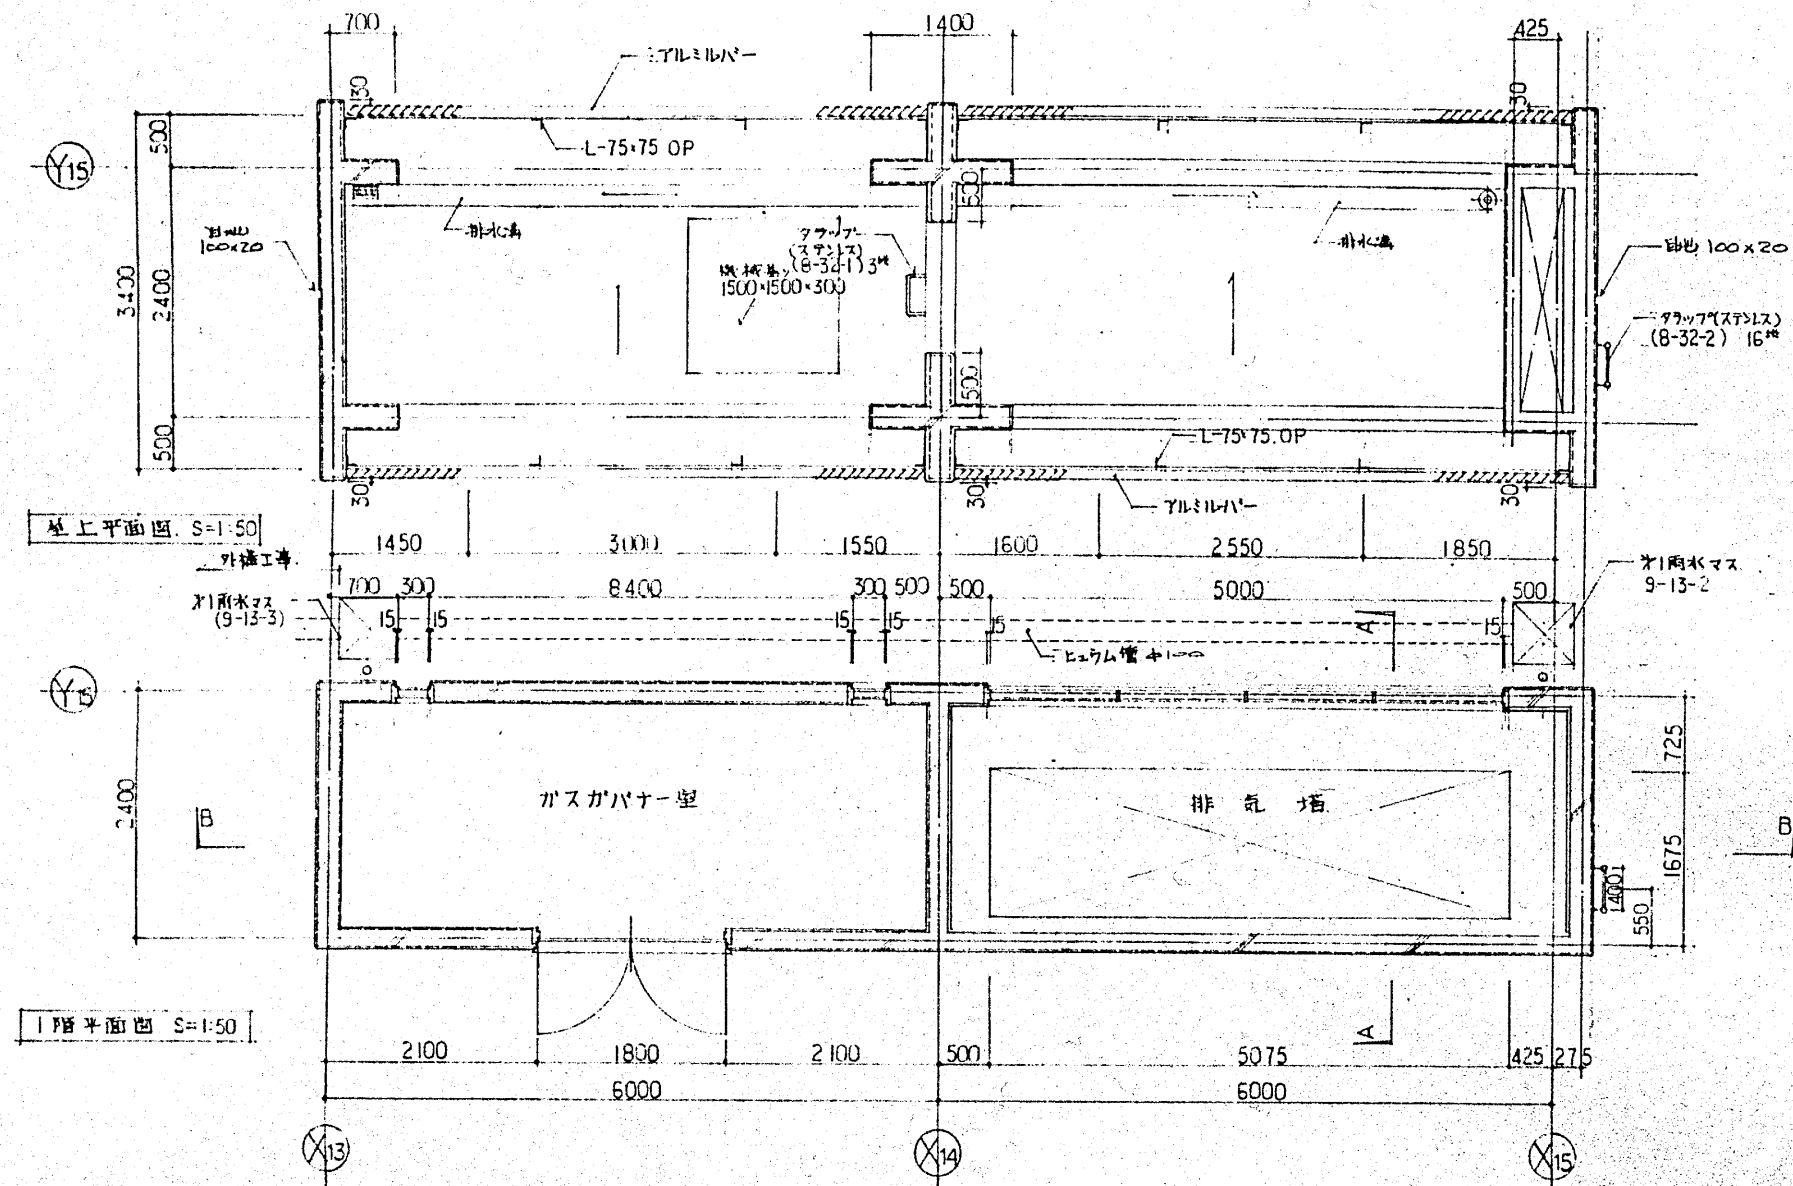
$$S = 1.50 \cdot 100$$


第2排气塔
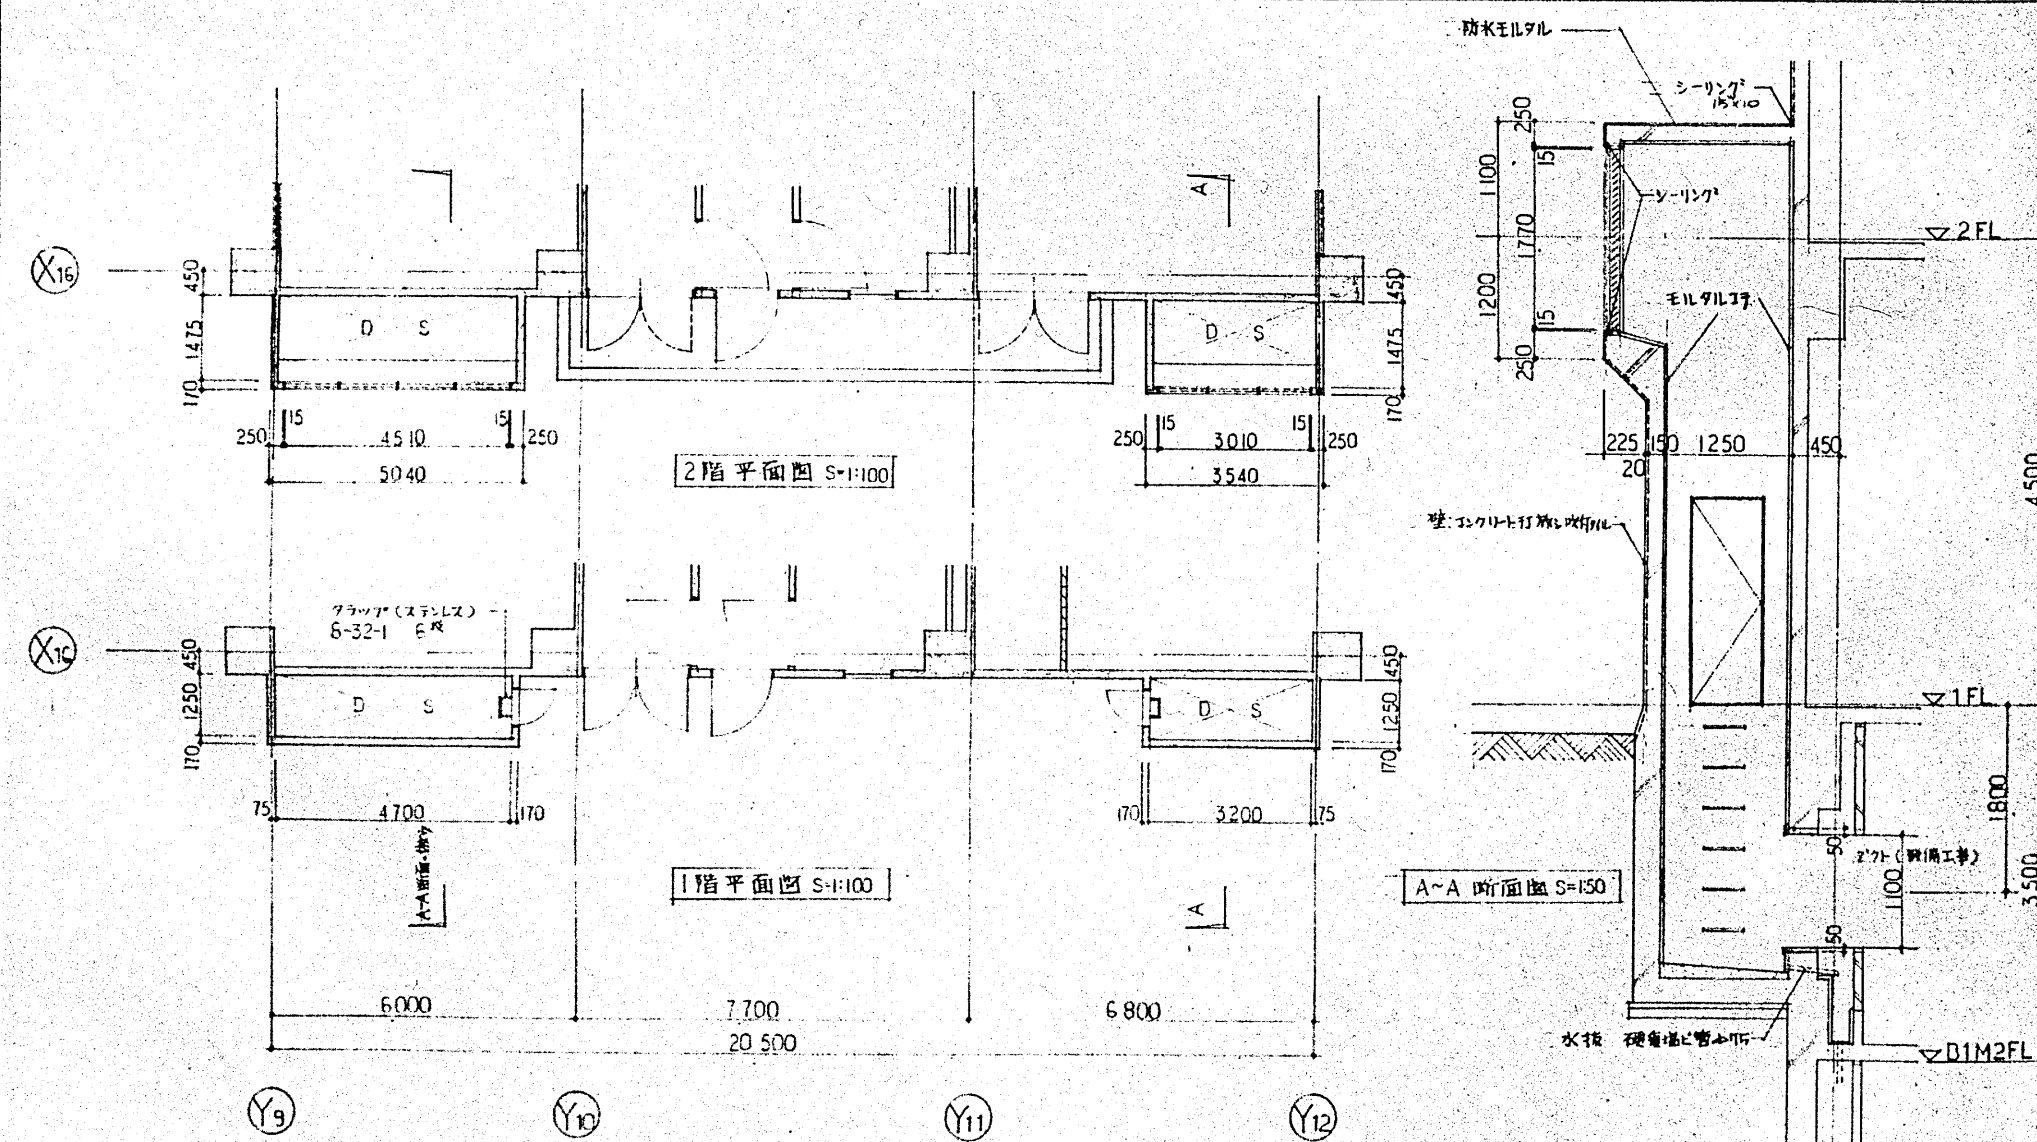
$$S=1:50 \cdot 1:100$$


第3 排气塔
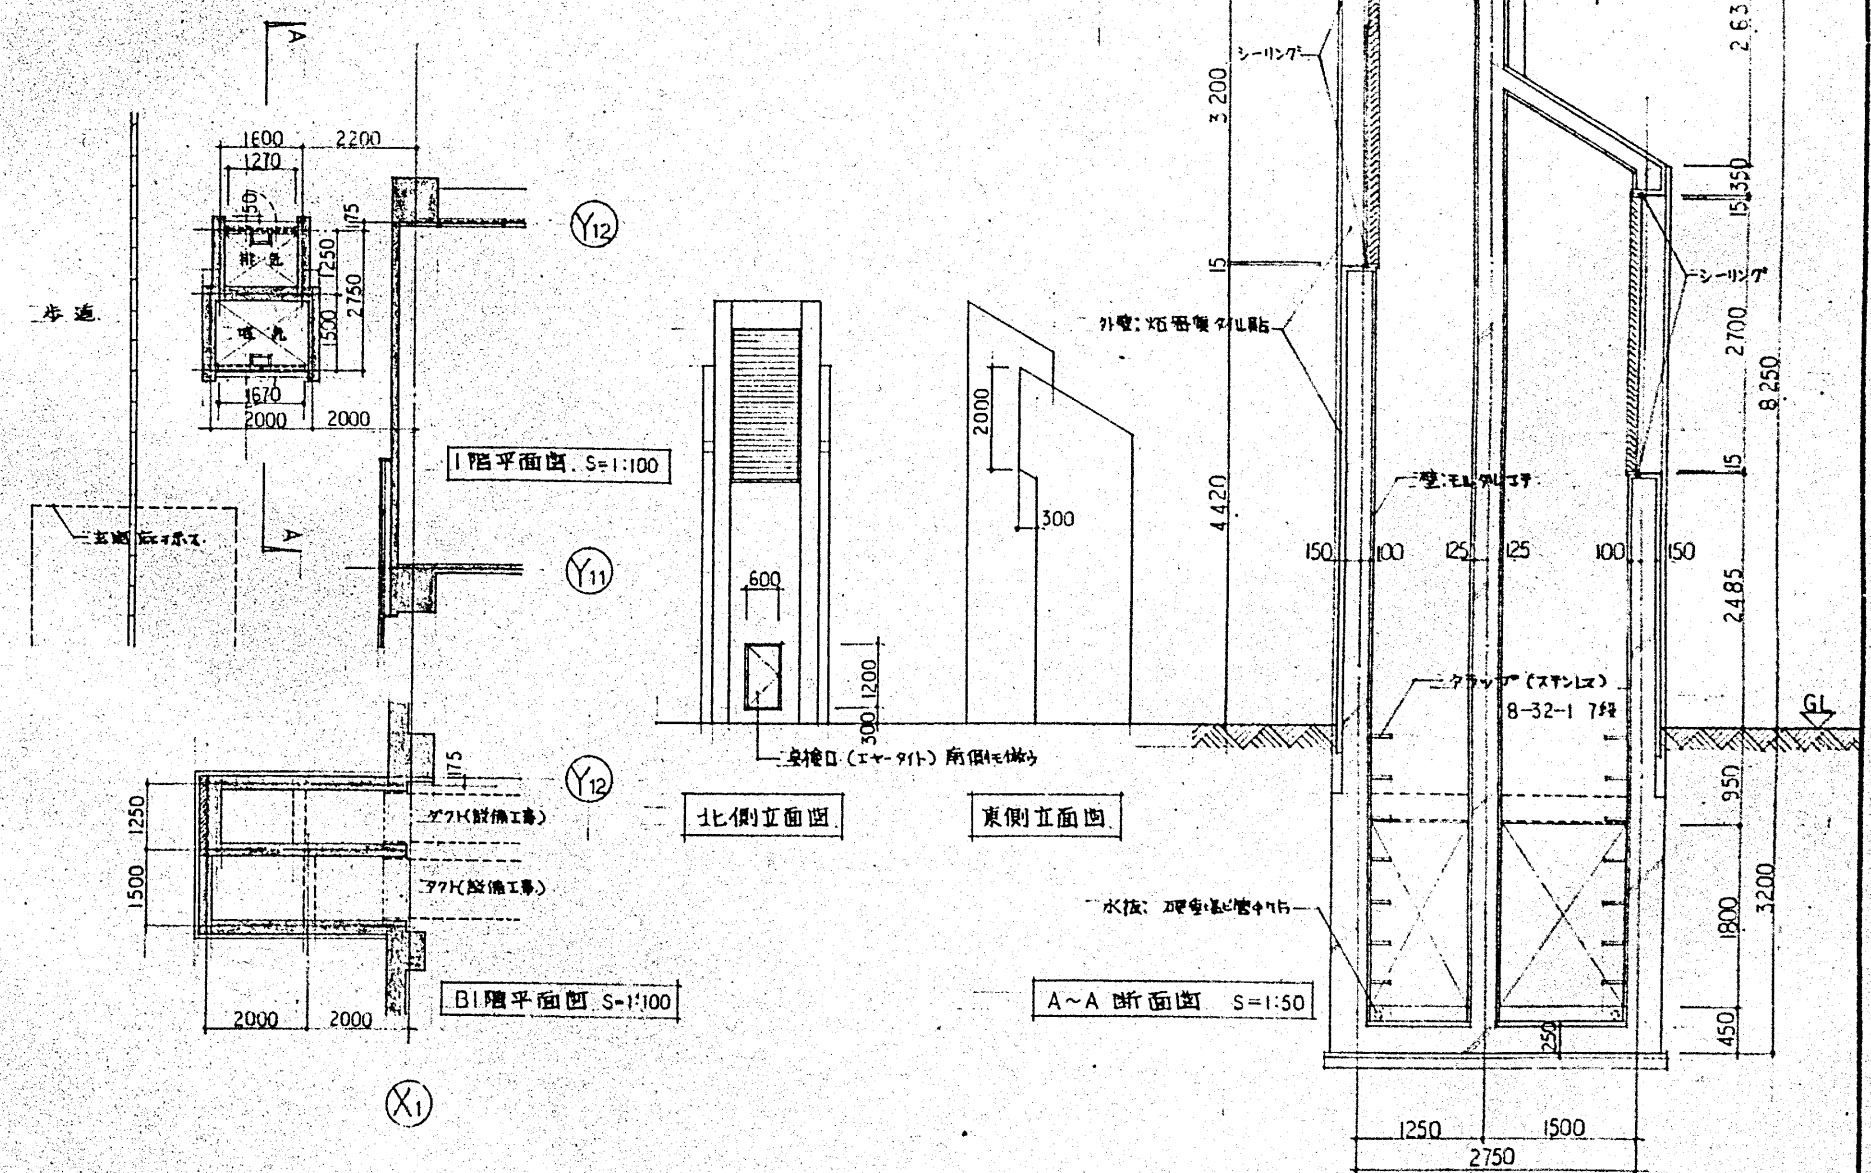
$$S=1:50 \cdot 1:100$$

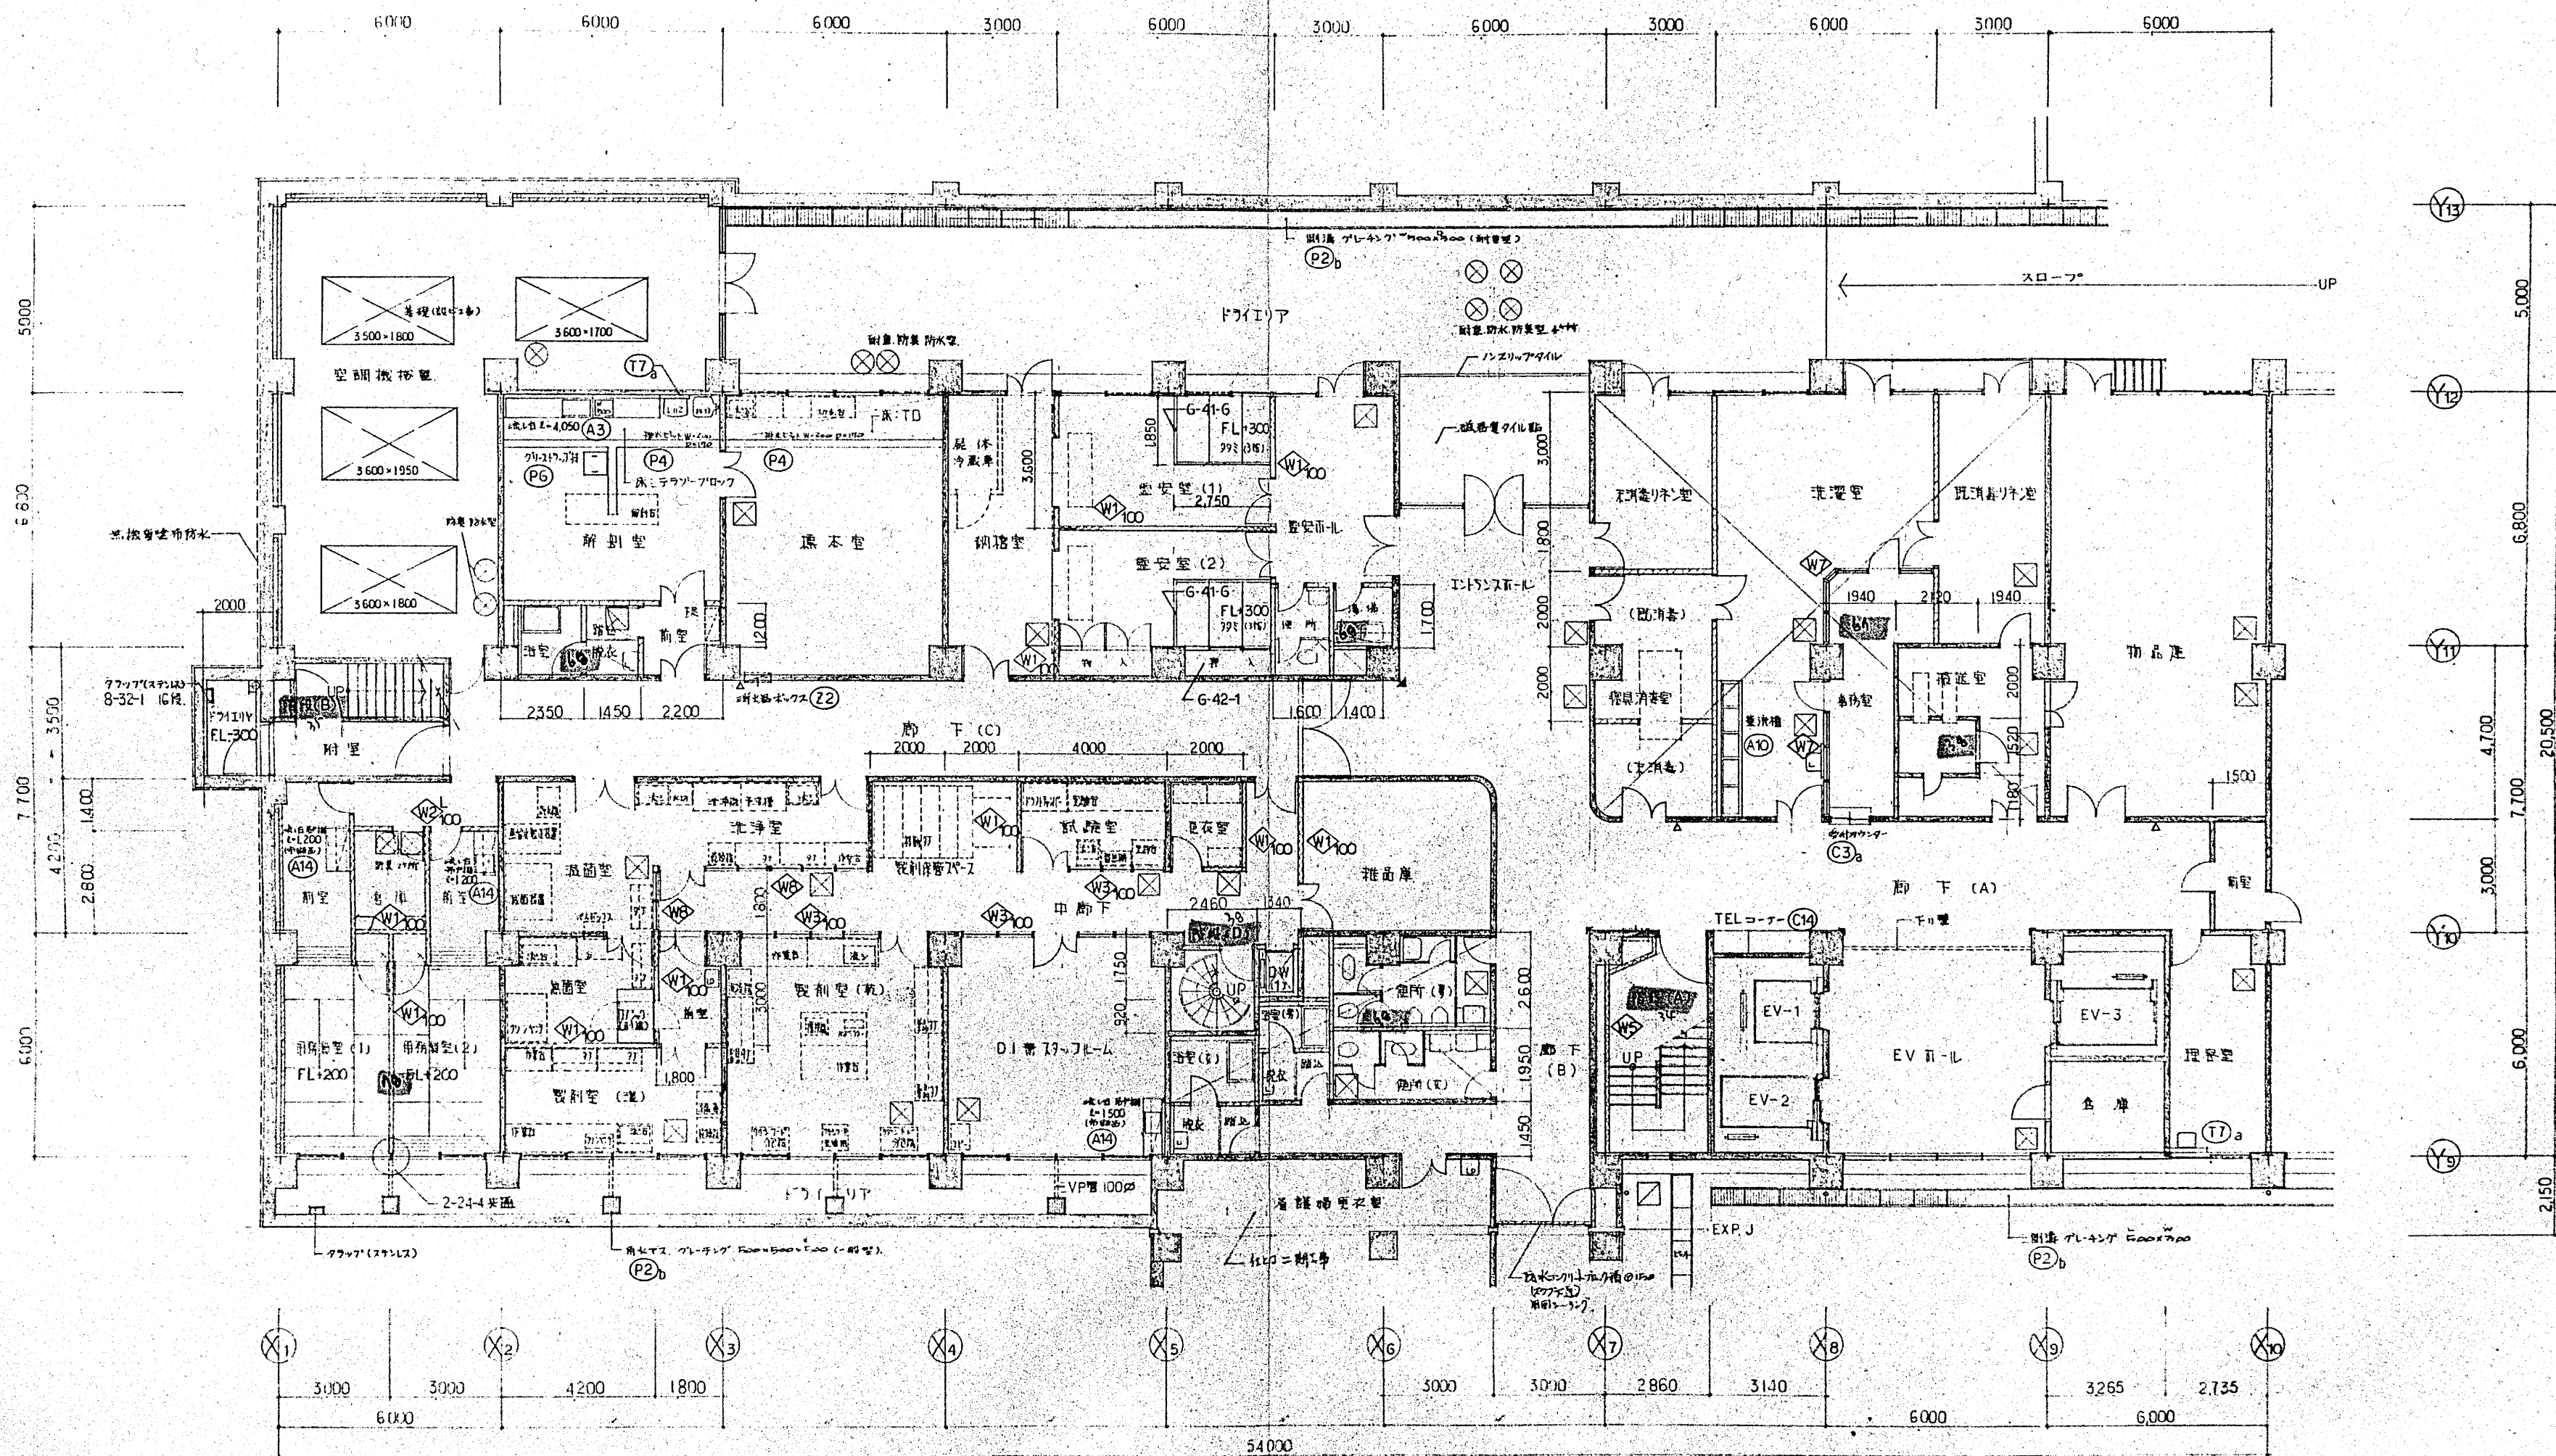


特記


- ≡二重床架橋口(附庫) 2"
- ≡一般型 24"
- ≡耐重防火防壁 1"
- ≡防火防壁 25"
- ≡一般型 1"
- ≡一般型 7"

建設事務局
局長 係長 係員




小田原市立病院
B1階平面図(1)


建設工事設計図
設計番号
作成 5年7月日
株式会社 伊藤喜三郎建築研究所

44

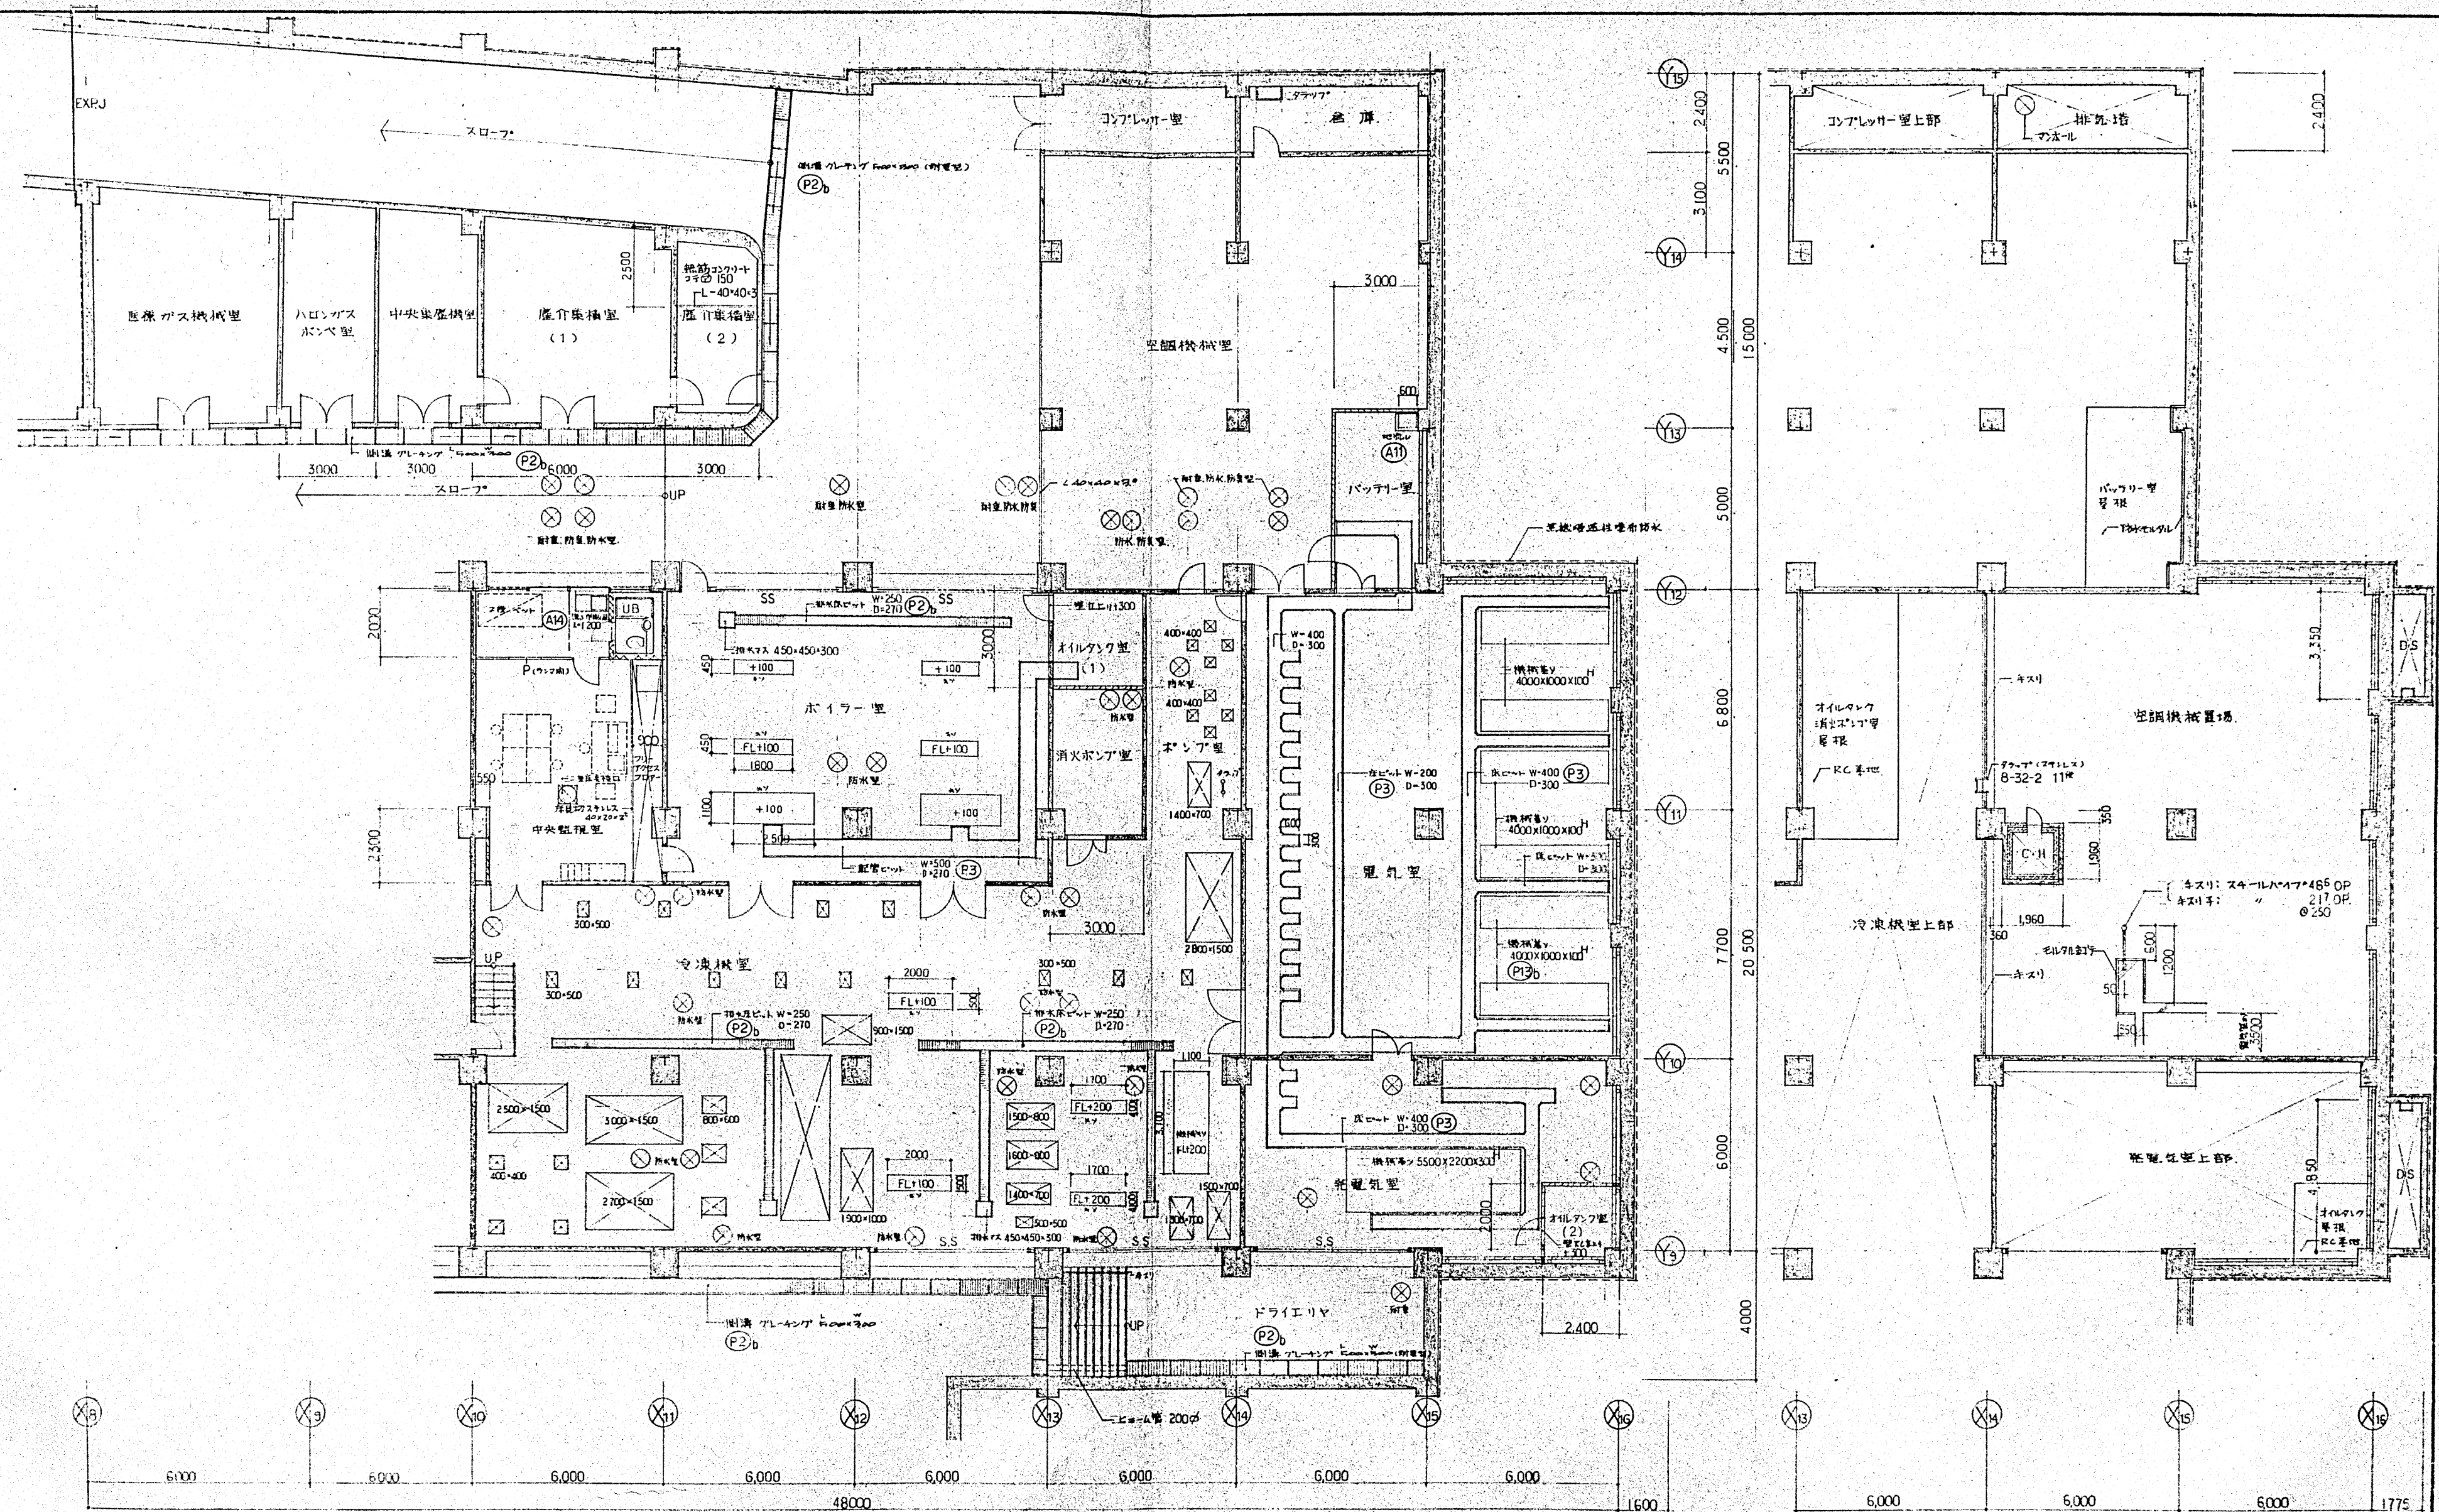


特記
 ① 仕様参照 (P13) 参照
 ② 仕様参照 (P13) 参照
 ③ 仕様参照 (P13) 参照
 ④ 仕様参照 (P13) 参照
 ⑤ 仕様参照 (P13) 参照
 ⑥ 仕様参照 (P13) 参照
 ⑦ 仕様参照 (P13) 参照
 ⑧ 仕様参照 (P13) 参照
 ⑨ 仕様参照 (P13) 参照
 ⑩ 仕様参照 (P13) 参照
 ⑪ 仕様参照 (P13) 参照
 ⑫ 仕様参照 (P13) 参照
 ⑬ 仕様参照 (P13) 参照
 ⑭ 仕様参照 (P13) 参照
 ⑮ 仕様参照 (P13) 参照
 ⑯ 仕様参照 (P13) 参照
 ⑰ 仕様参照 (P13) 参照
 ⑱ 仕様参照 (P13) 参照
 ⑲ 仕様参照 (P13) 参照
 ⑳ 仕様参照 (P13) 参照
 ㉑ 仕様参照 (P13) 参照
 ㉒ 仕様参照 (P13) 参照
 ㉓ 仕様参照 (P13) 参照
 ㉔ 仕様参照 (P13) 参照
 ㉕ 仕様参照 (P13) 参照
 ㉖ 仕様参照 (P13) 参照
 ㉗ 仕様参照 (P13) 参照
 ㉘ 仕様参照 (P13) 参照
 ㉙ 仕様参照 (P13) 参照
 ㉚ 仕様参照 (P13) 参照
 ㉛ 仕様参照 (P13) 参照
 ㉜ 仕様参照 (P13) 参照
 ㉝ 仕様参照 (P13) 参照
 ㉞ 仕様参照 (P13) 参照
 ㉟ 仕様参照 (P13) 参照
 ㊱ 仕様参照 (P13) 参照
 ㊲ 仕様参照 (P13) 参照
 ㊳ 仕様参照 (P13) 参照
 ㊴ 仕様参照 (P13) 参照
 ㊵ 仕様参照 (P13) 参照
 ㊶ 仕様参照 (P13) 参照
 ㊷ 仕様参照 (P13) 参照
 ㊸ 仕様参照 (P13) 参照
 ㊹ 仕様参照 (P13) 参照
 ㊺ 仕様参照 (P13) 参照
 ㊻ 仕様参照 (P13) 参照
 ㊼ 仕様参照 (P13) 参照
 ㊽ 仕様参照 (P13) 参照
 ㊾ 仕様参照 (P13) 参照
 ㊿ 仕様参照 (P13) 参照

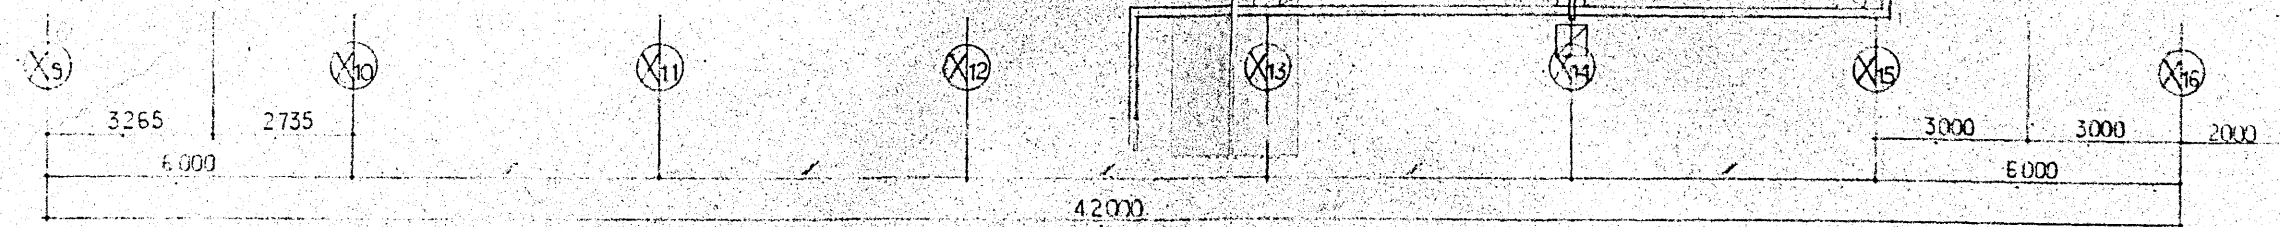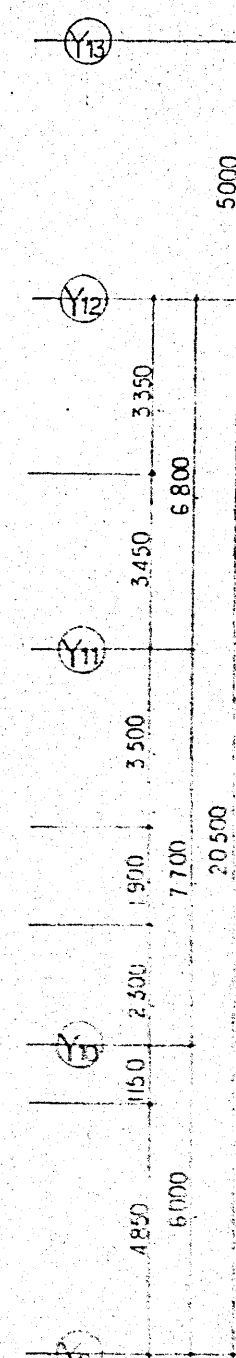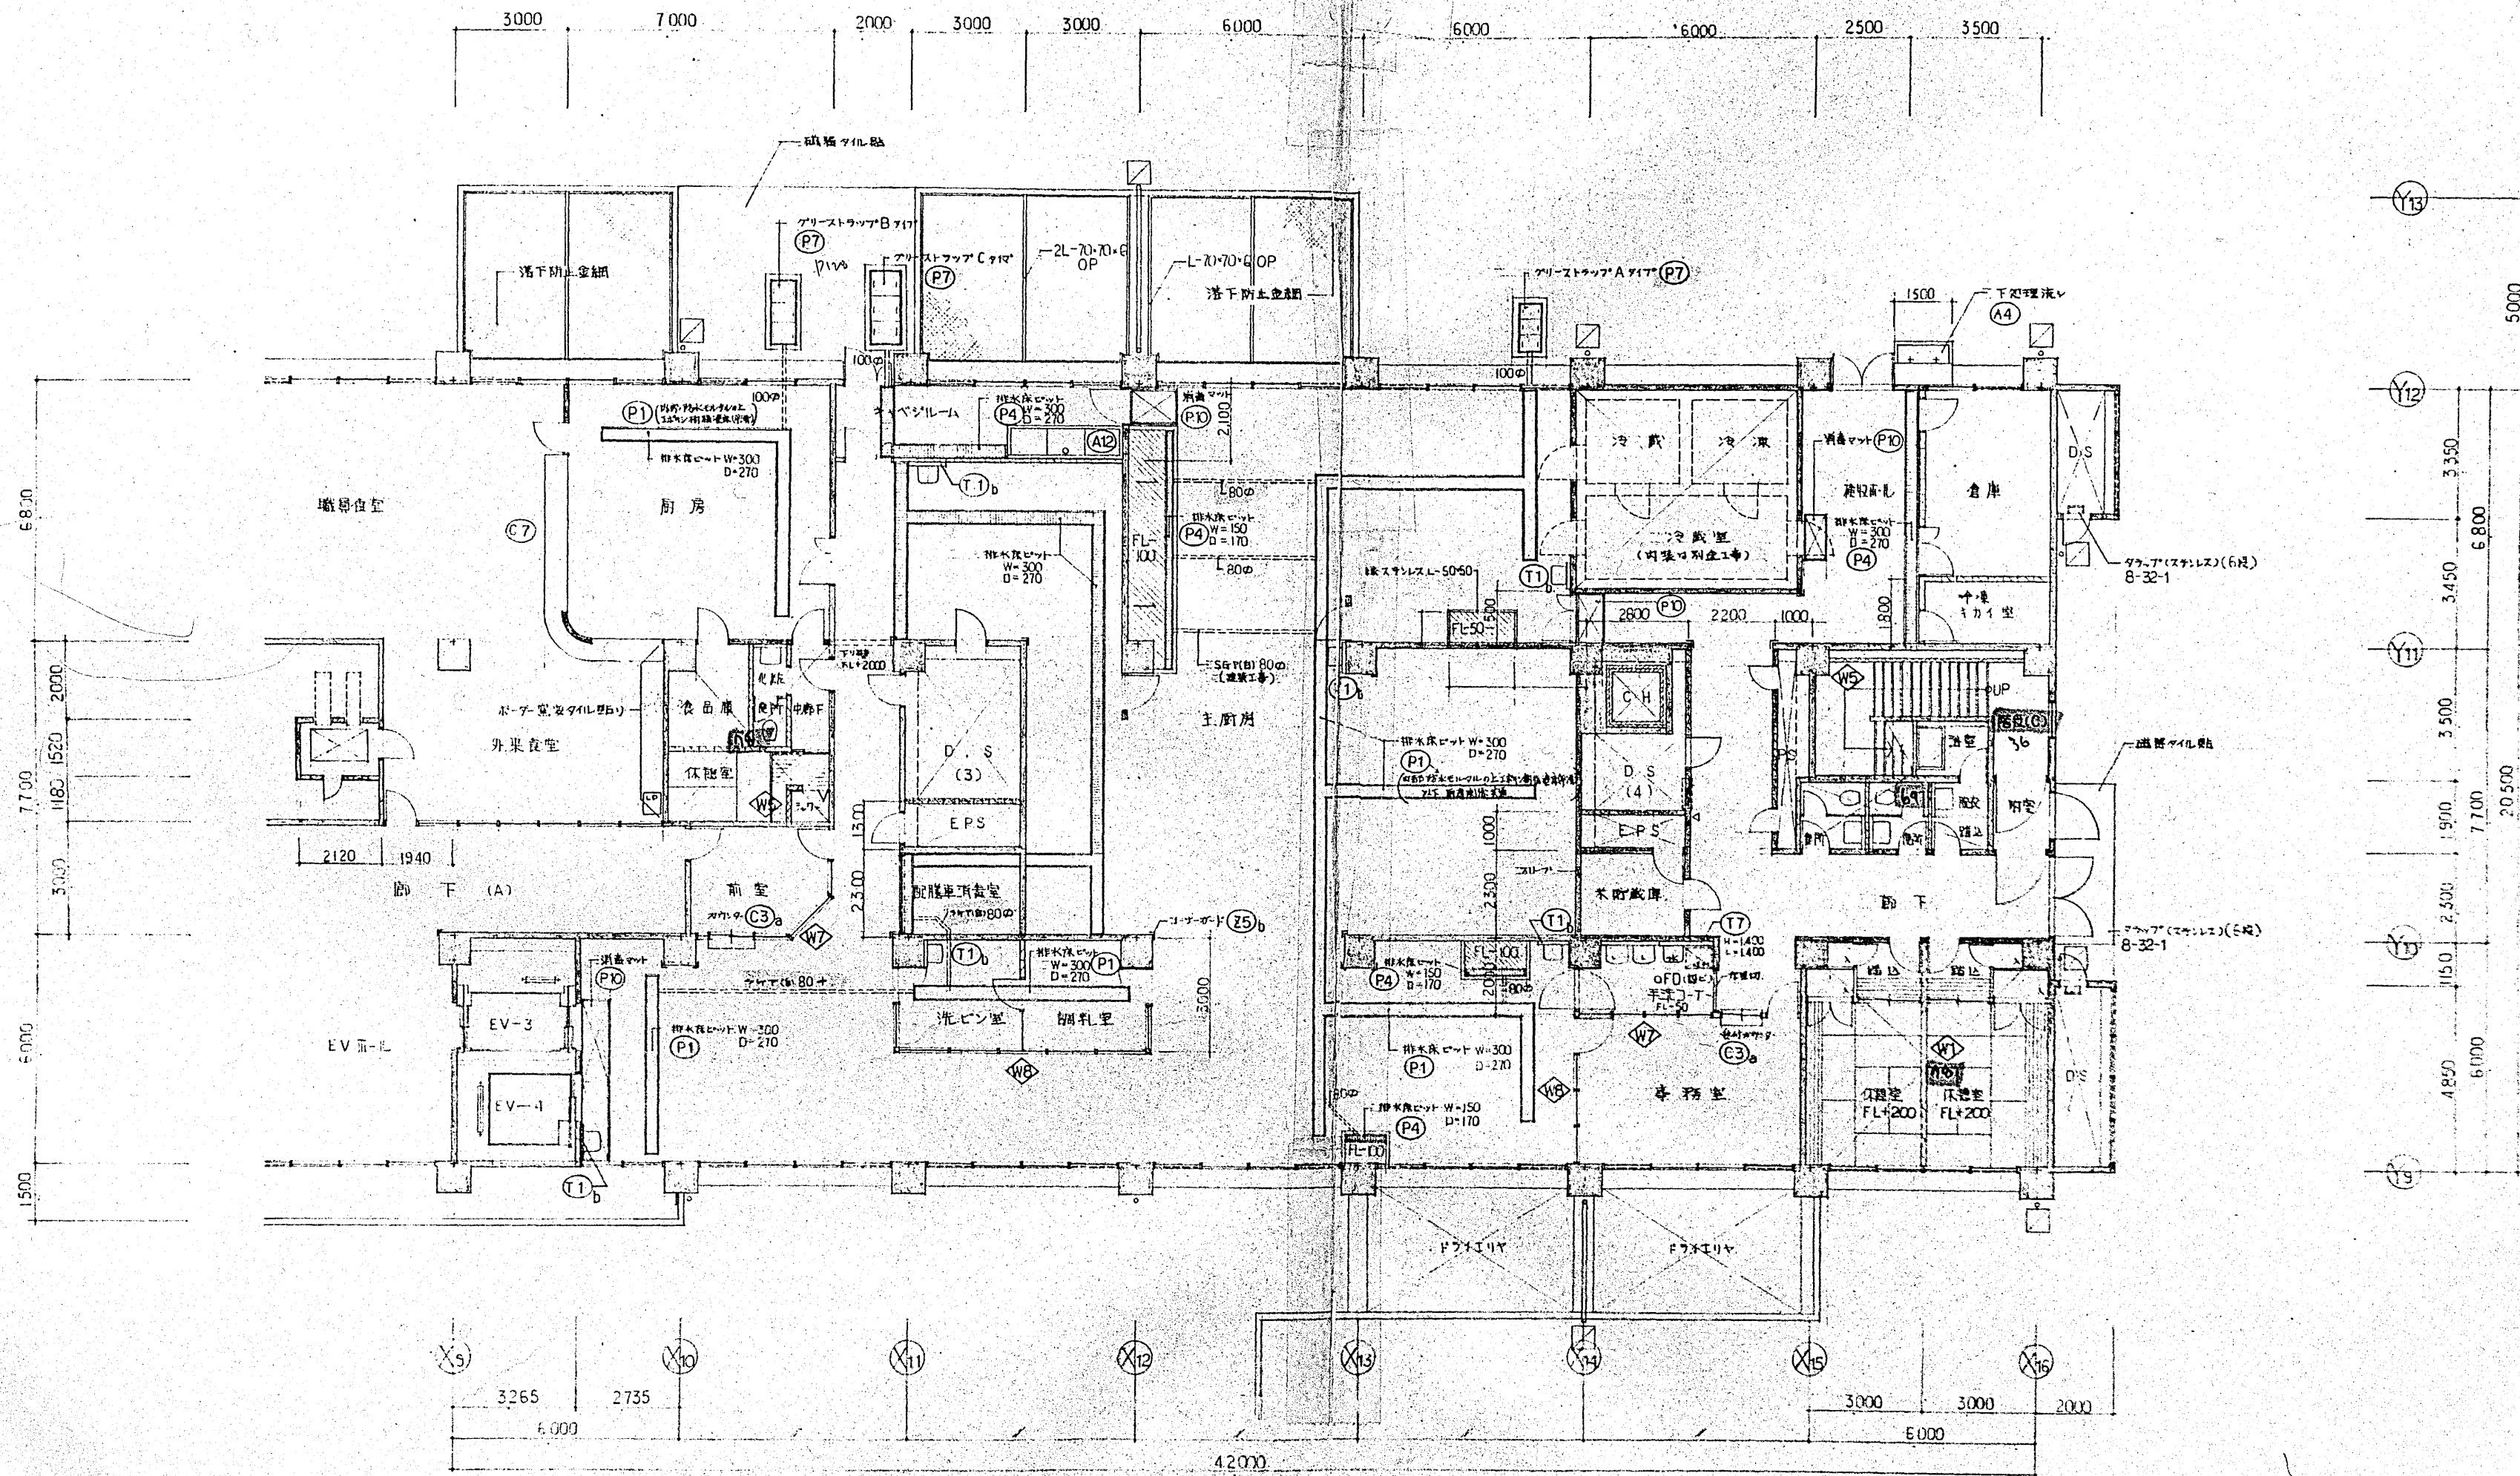


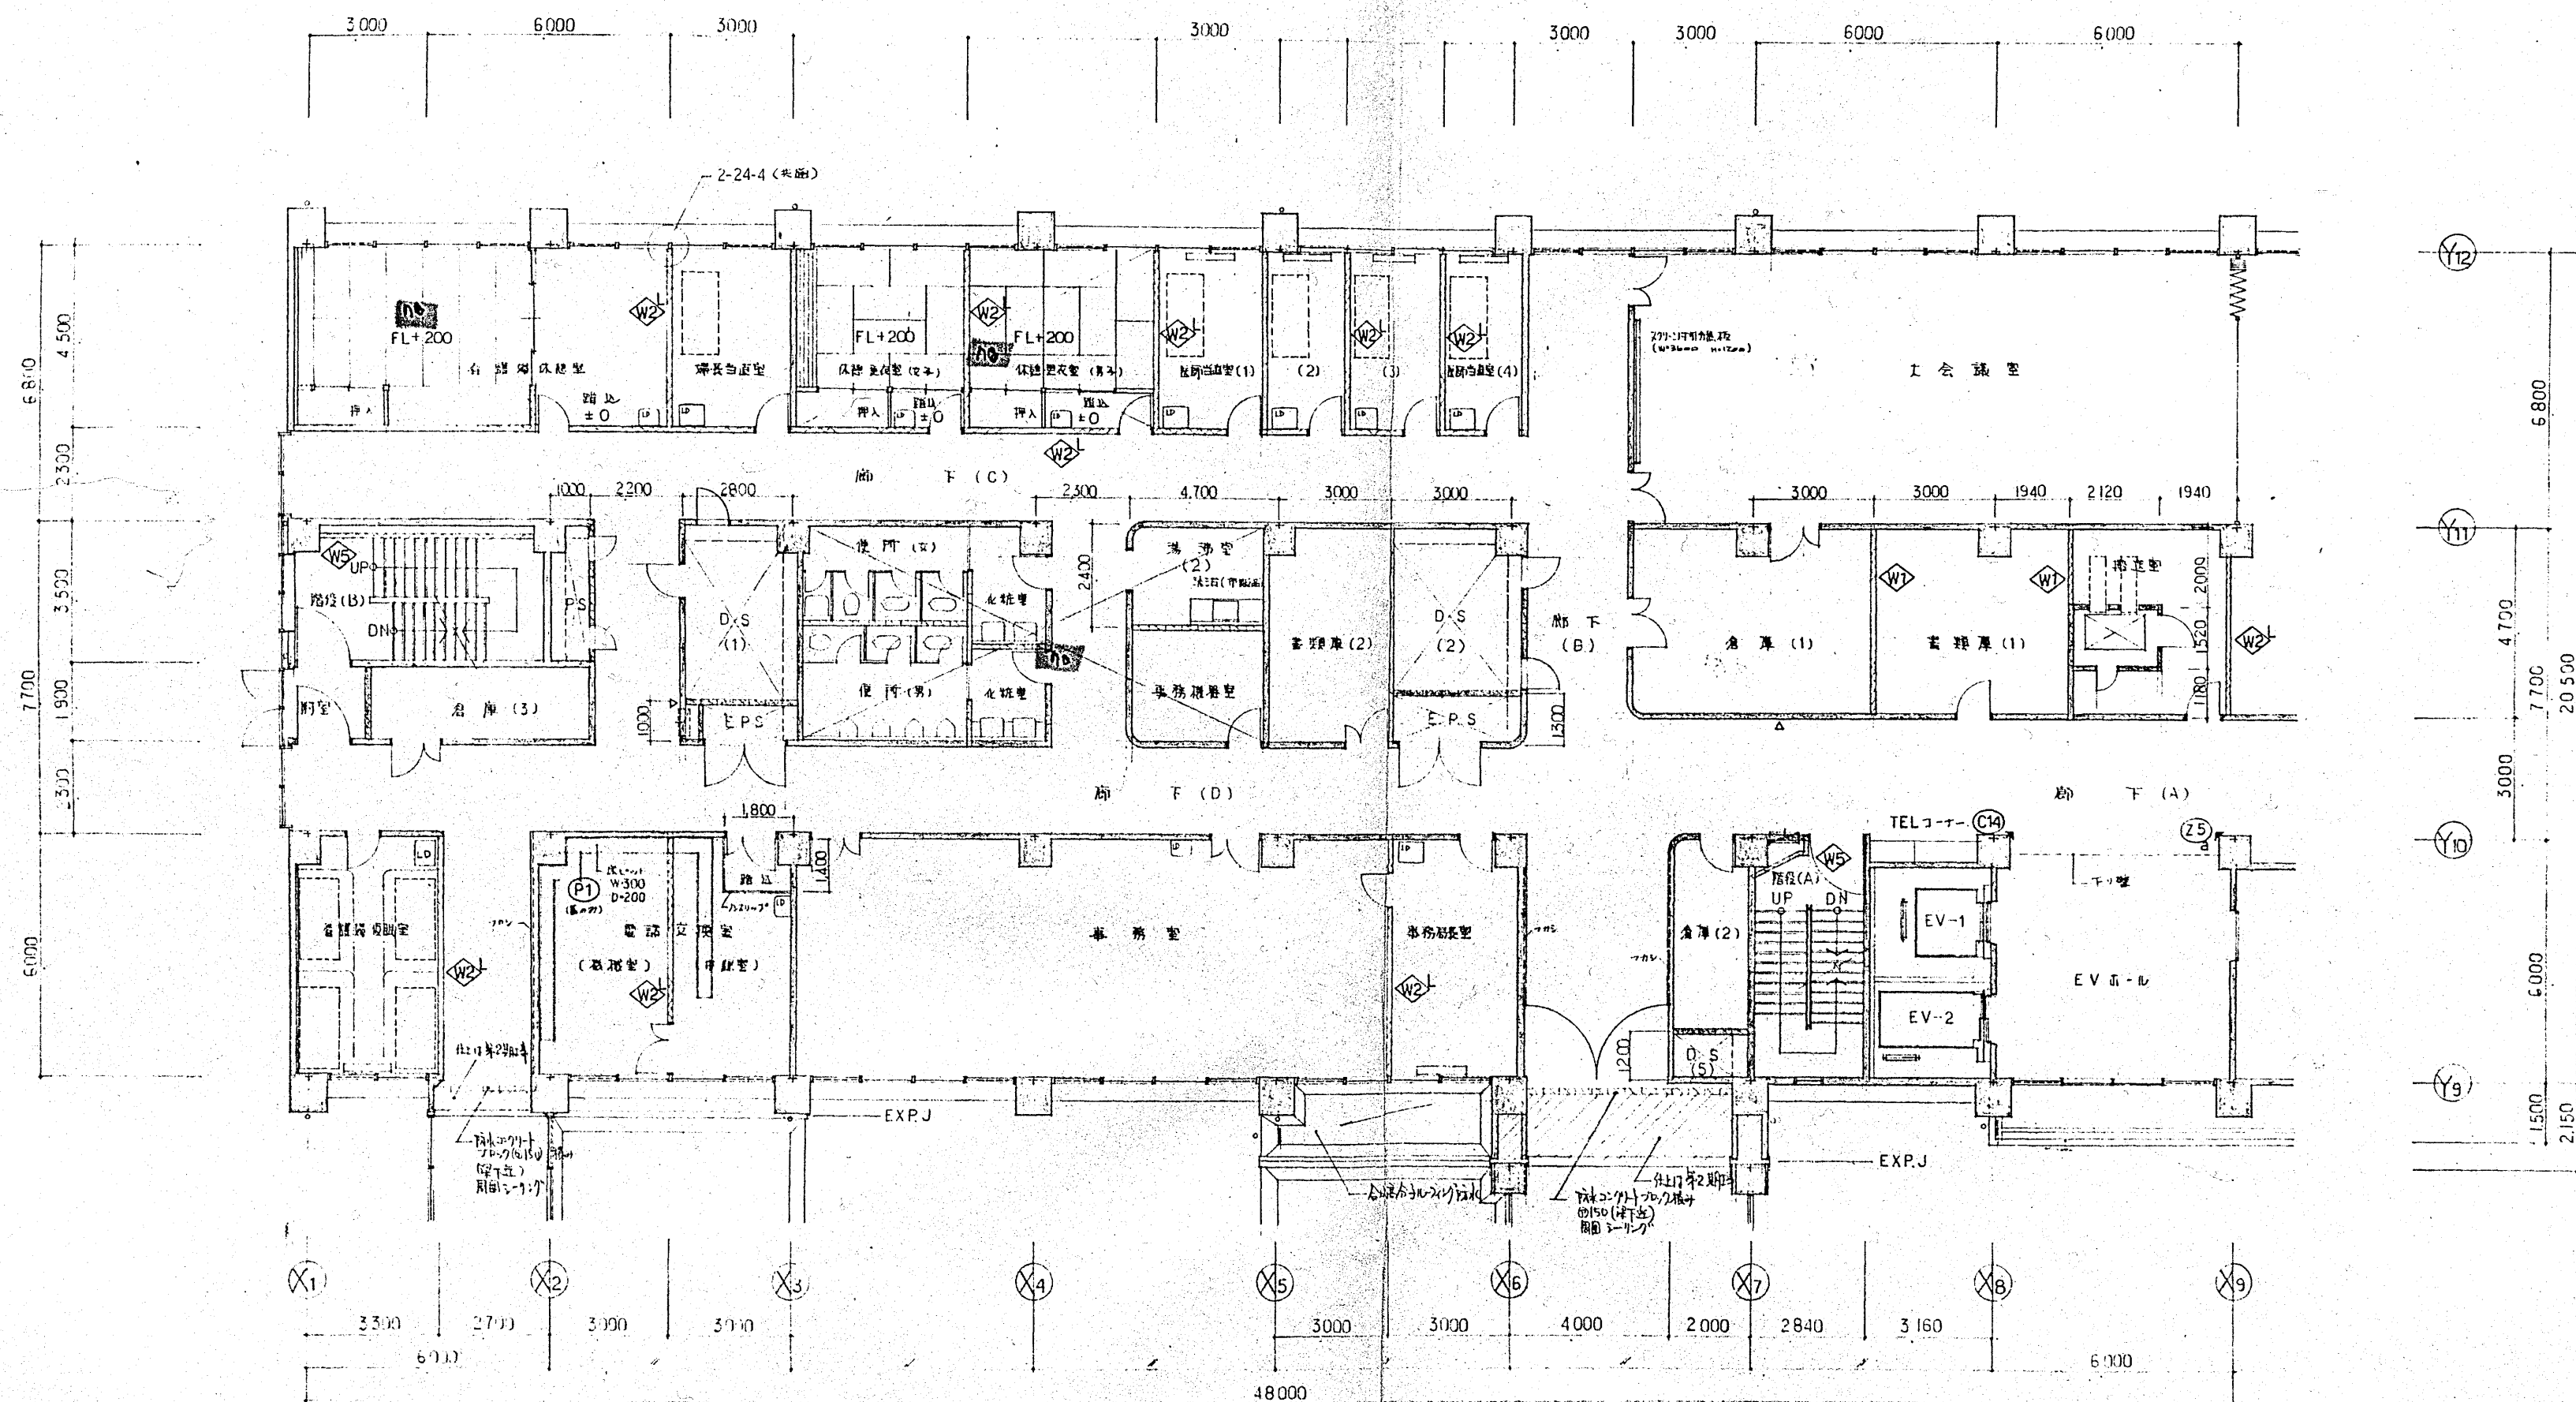



特
記




建設事務局		小田原市立病院		工事設計図	
局長 係長 係員	図名	2階平面図(1)	縮尺	1:100	設計番号
			1:1	1956年7月	図面番号
株式会社 伊藤喜三郎建築研究所		一級建築士事務所登録番号 第2715号		図面番号 48	

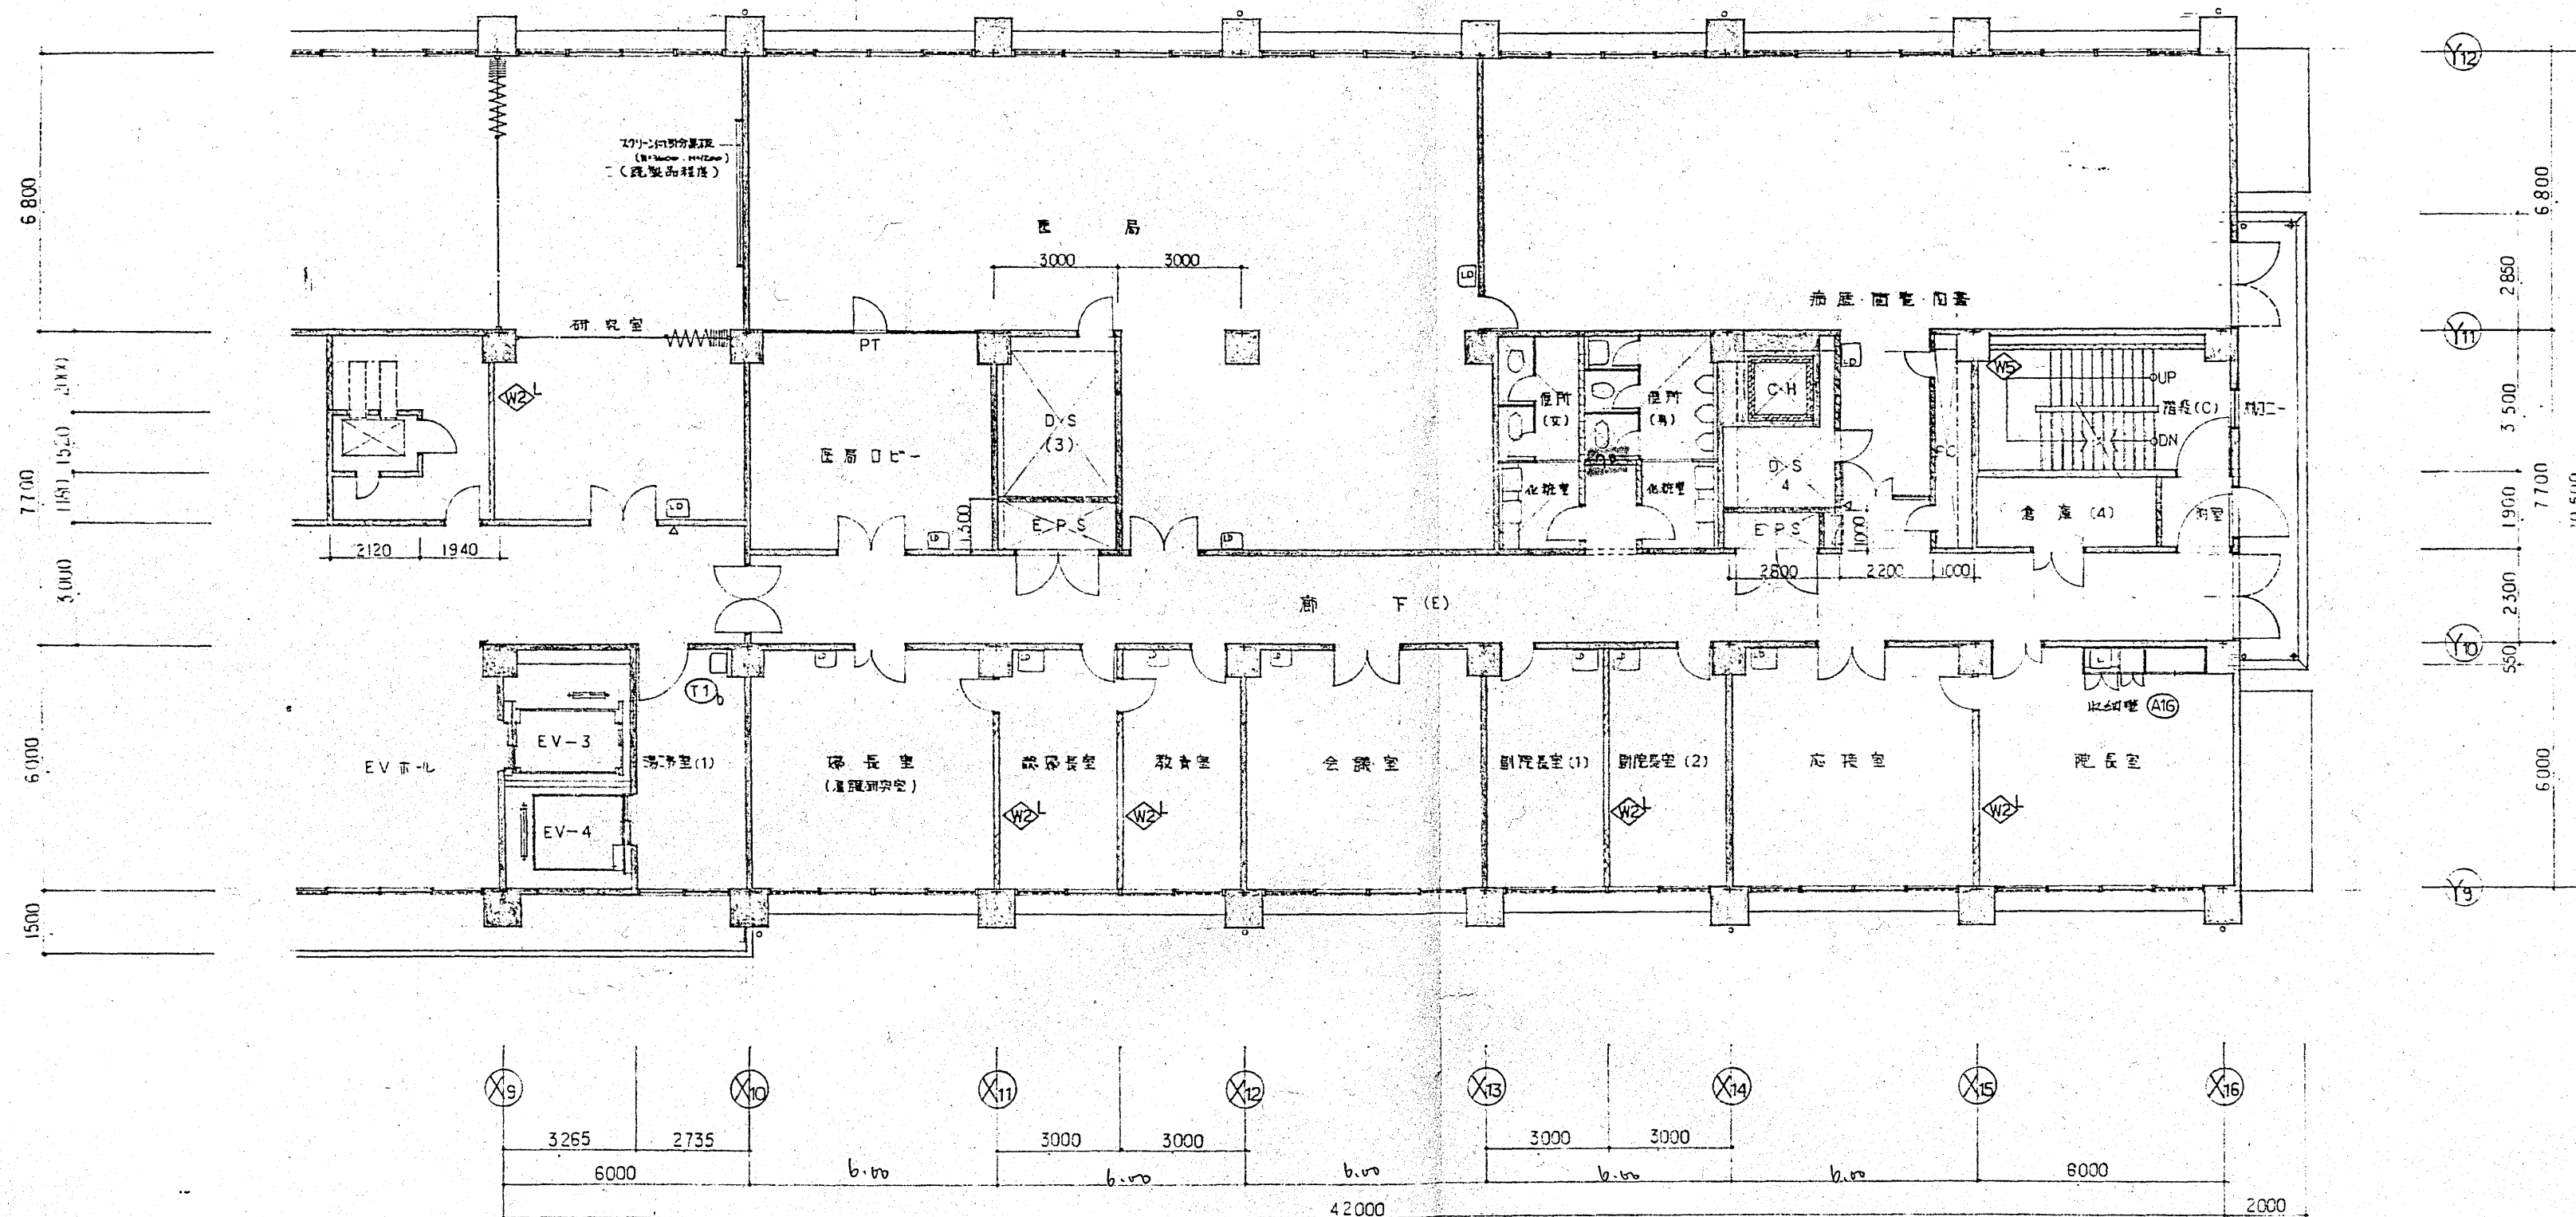


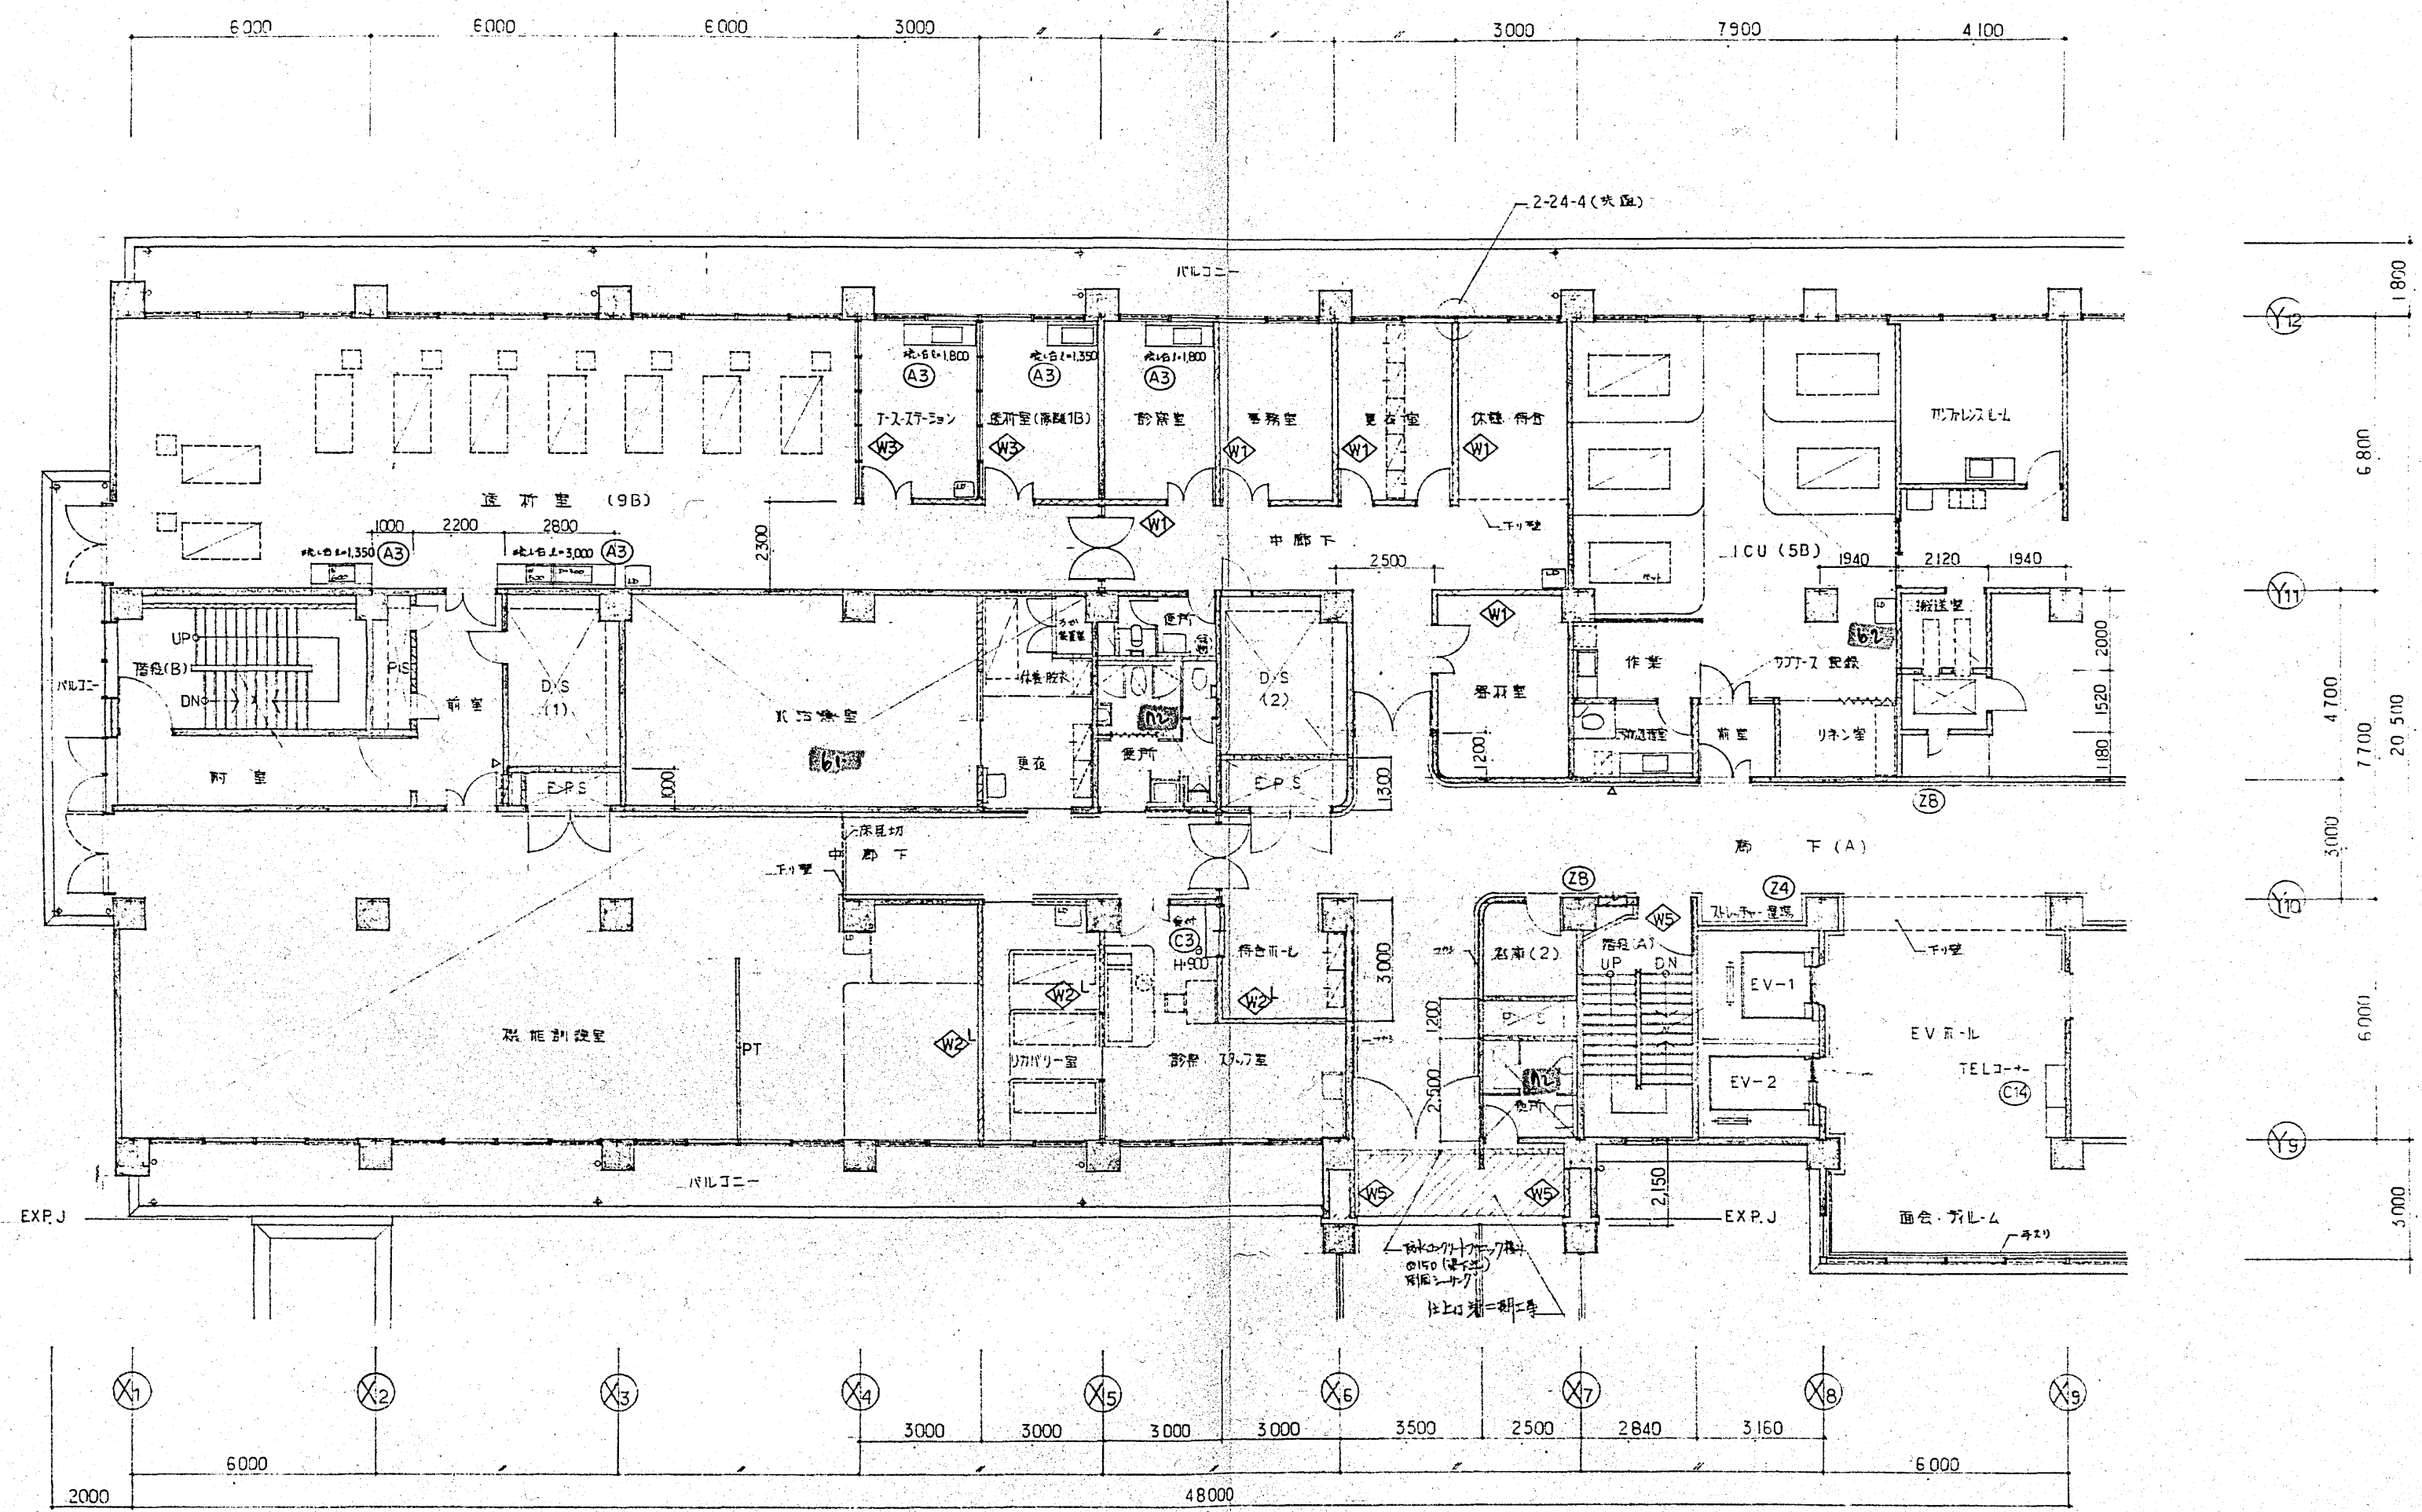


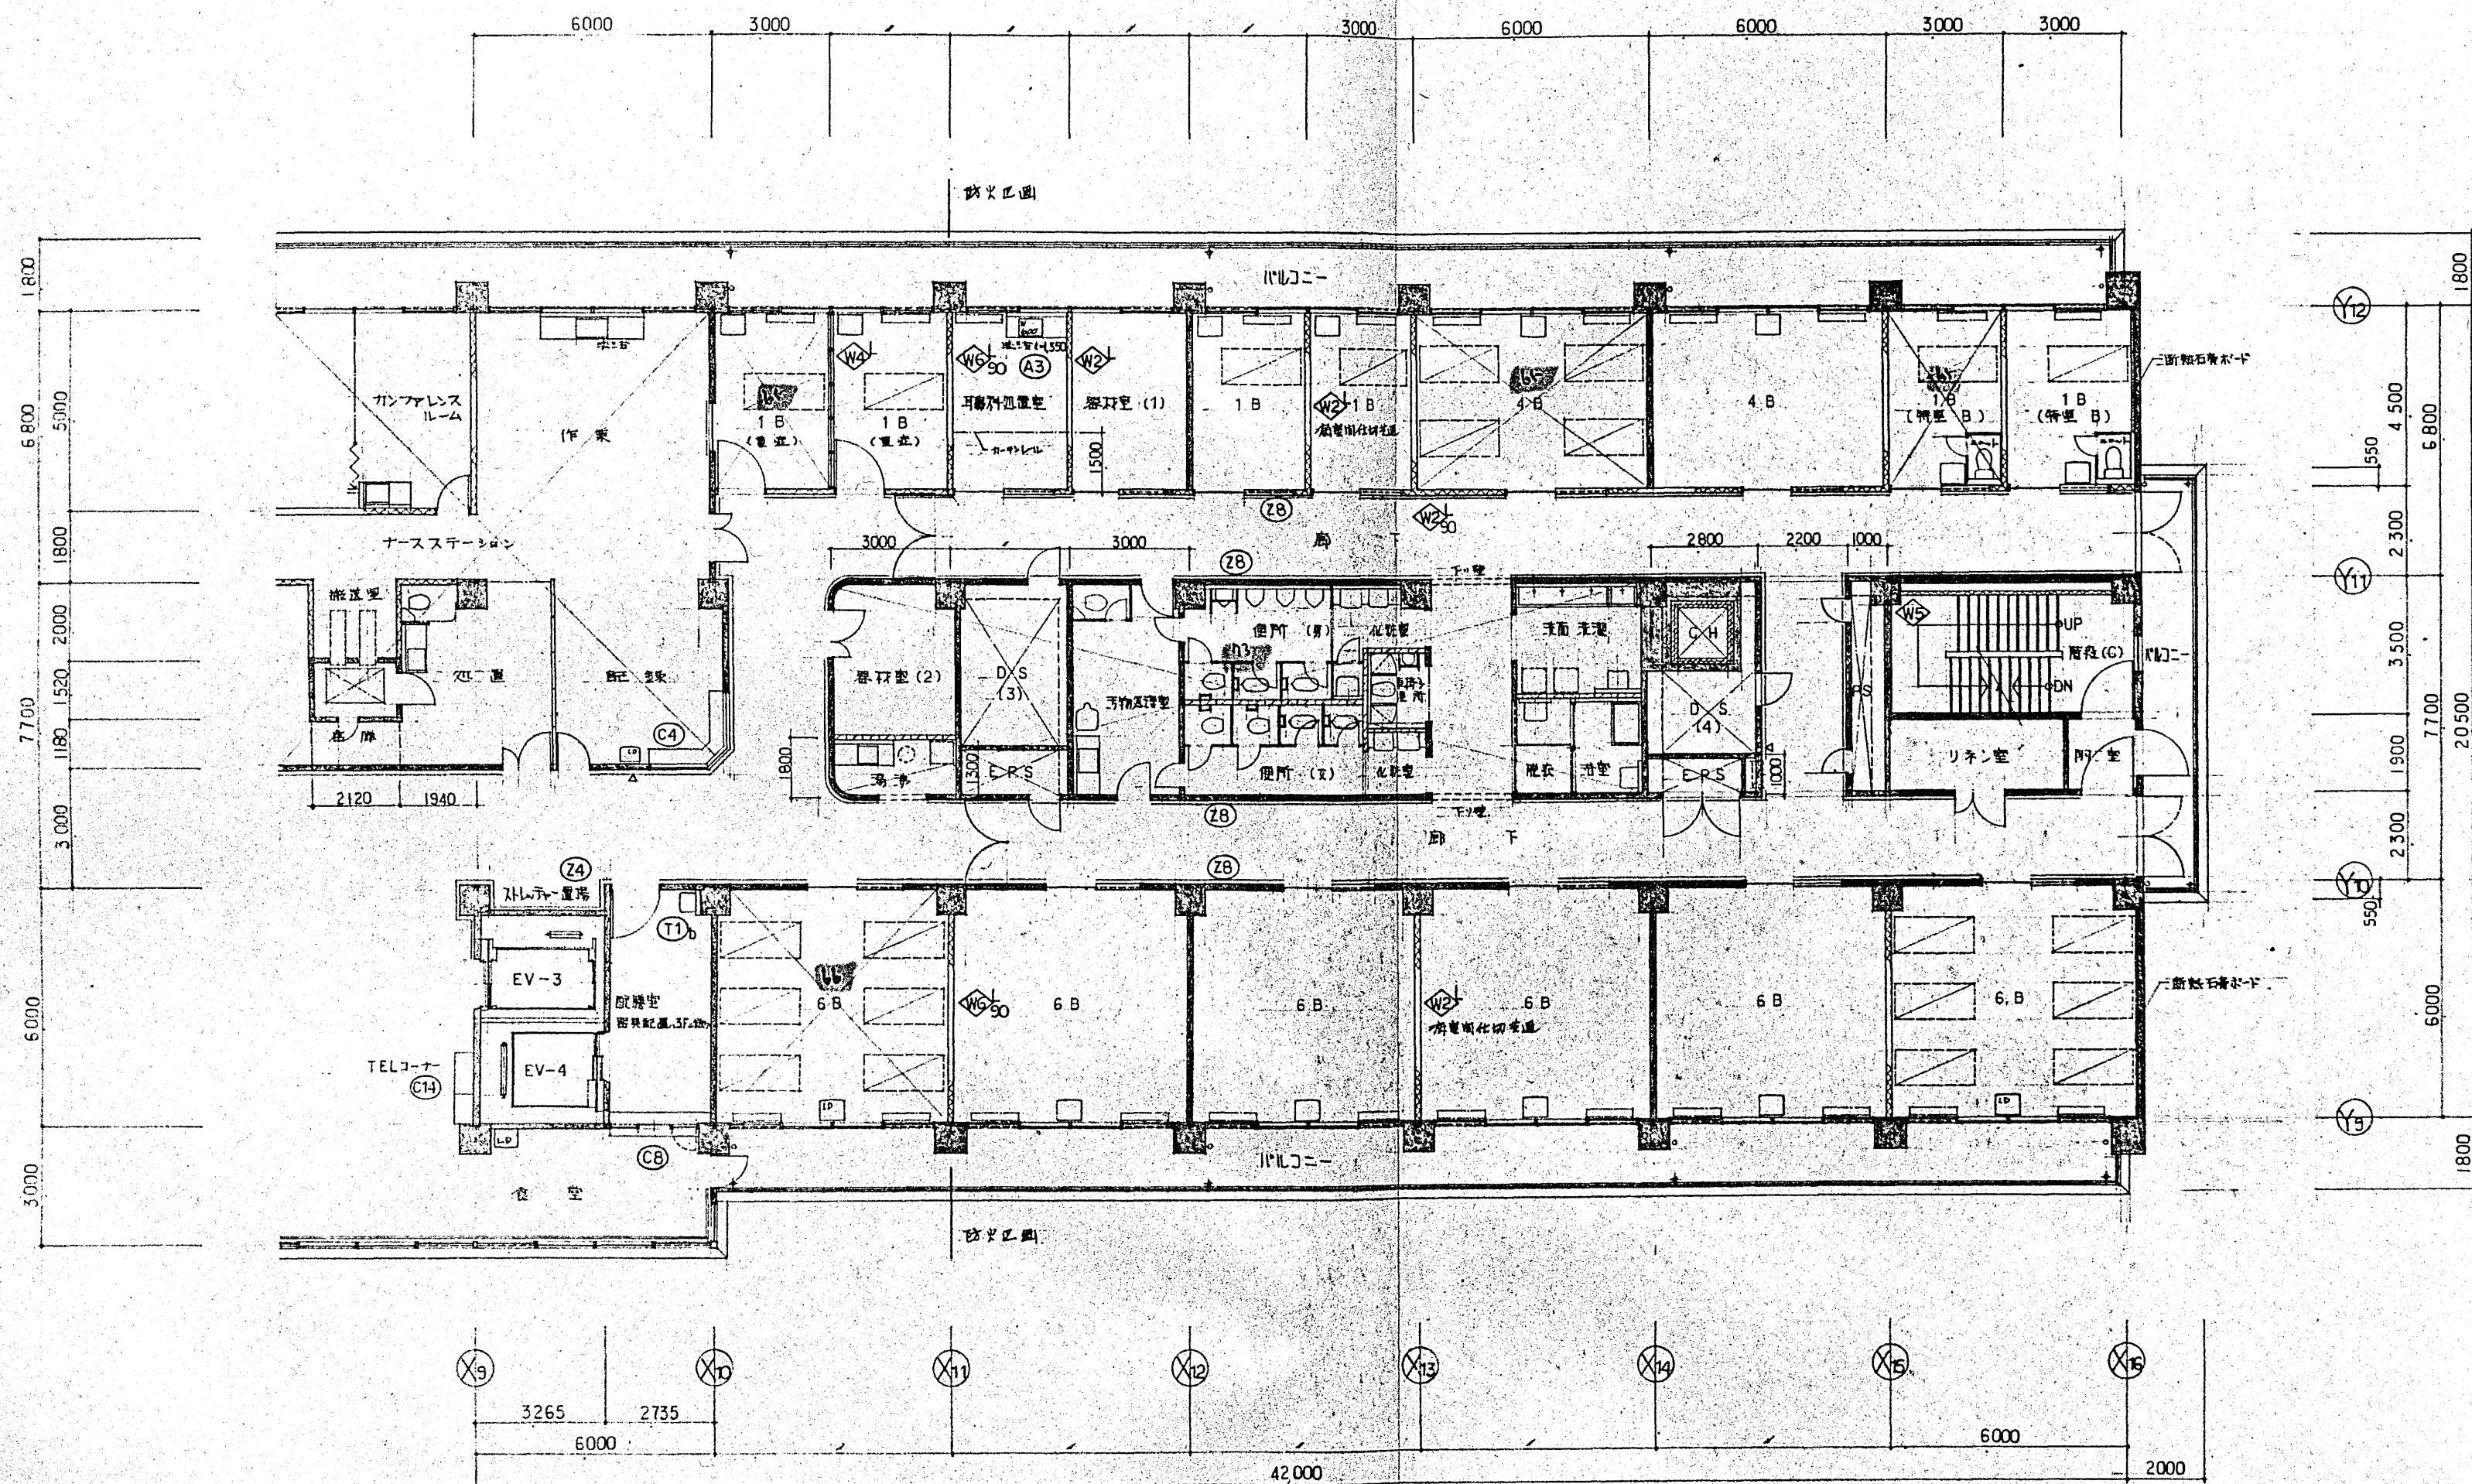

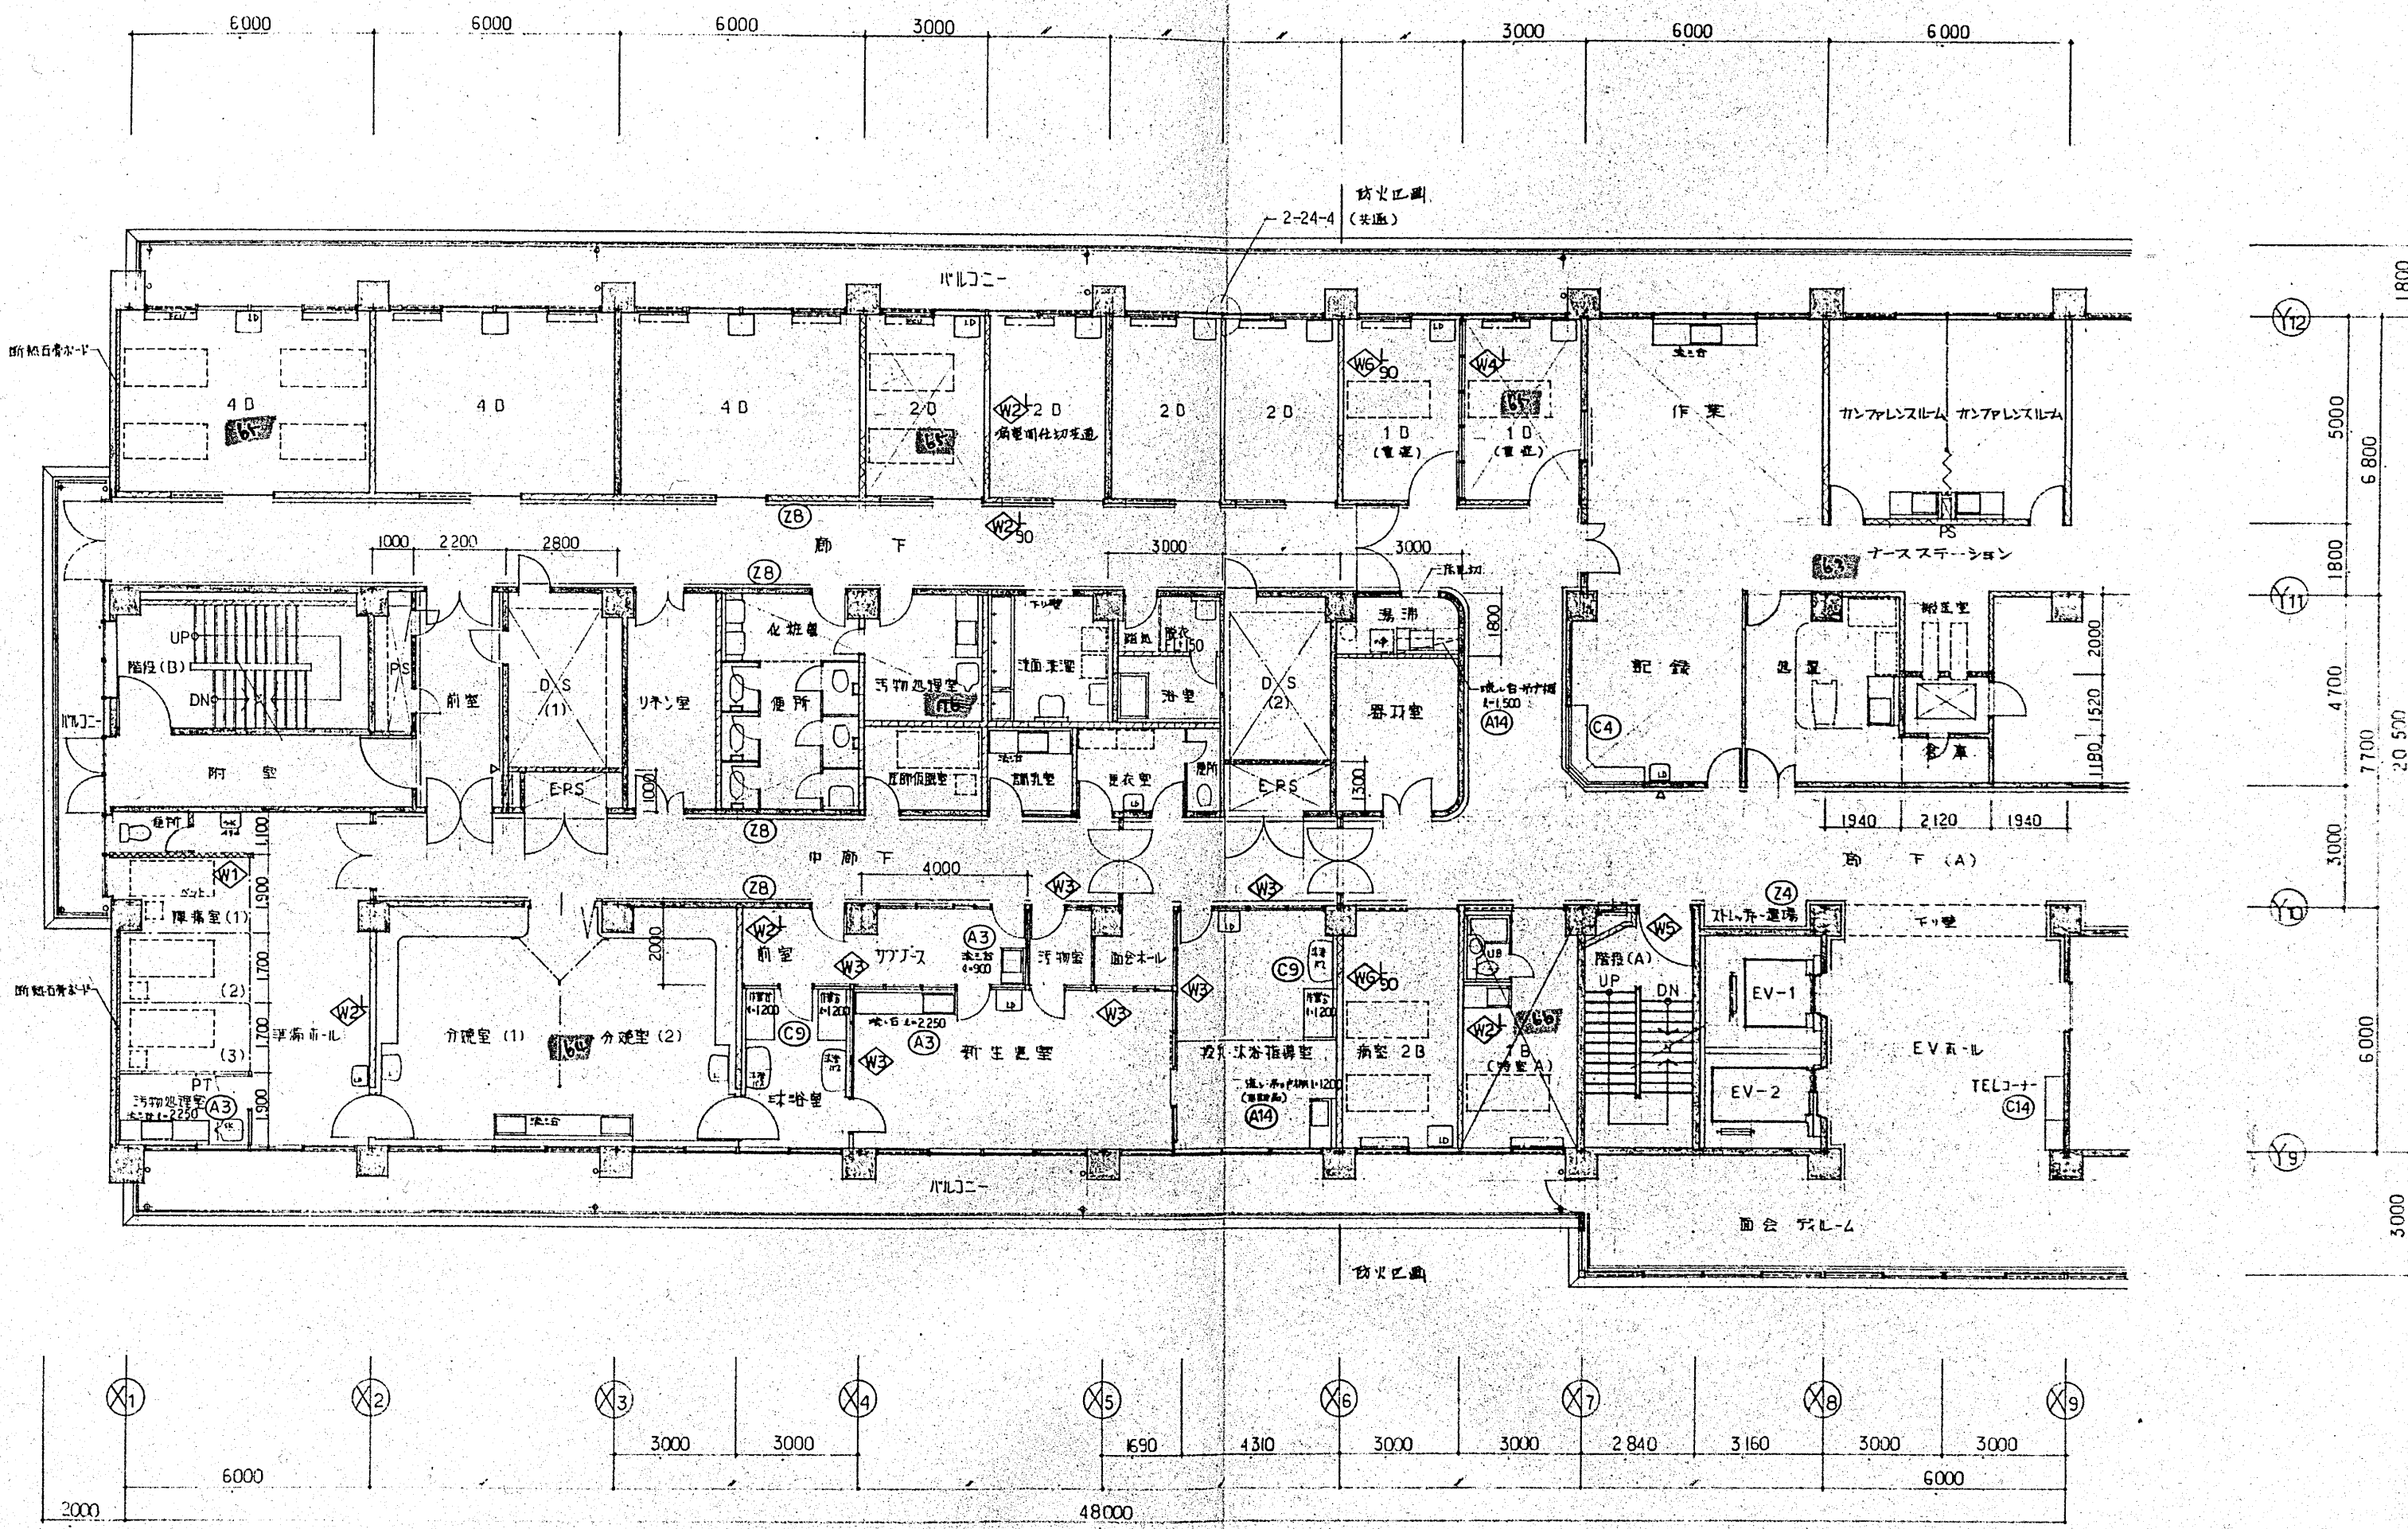

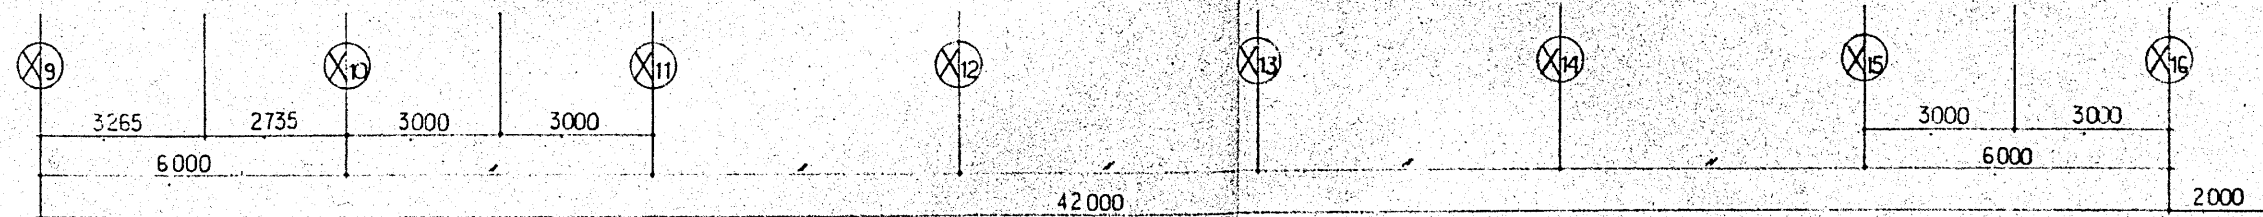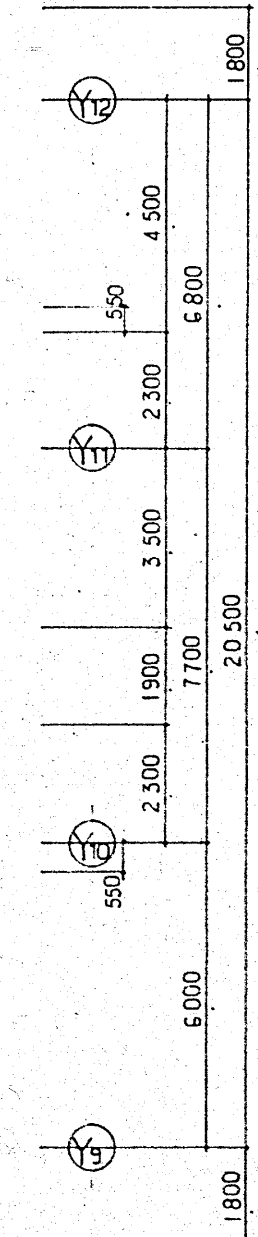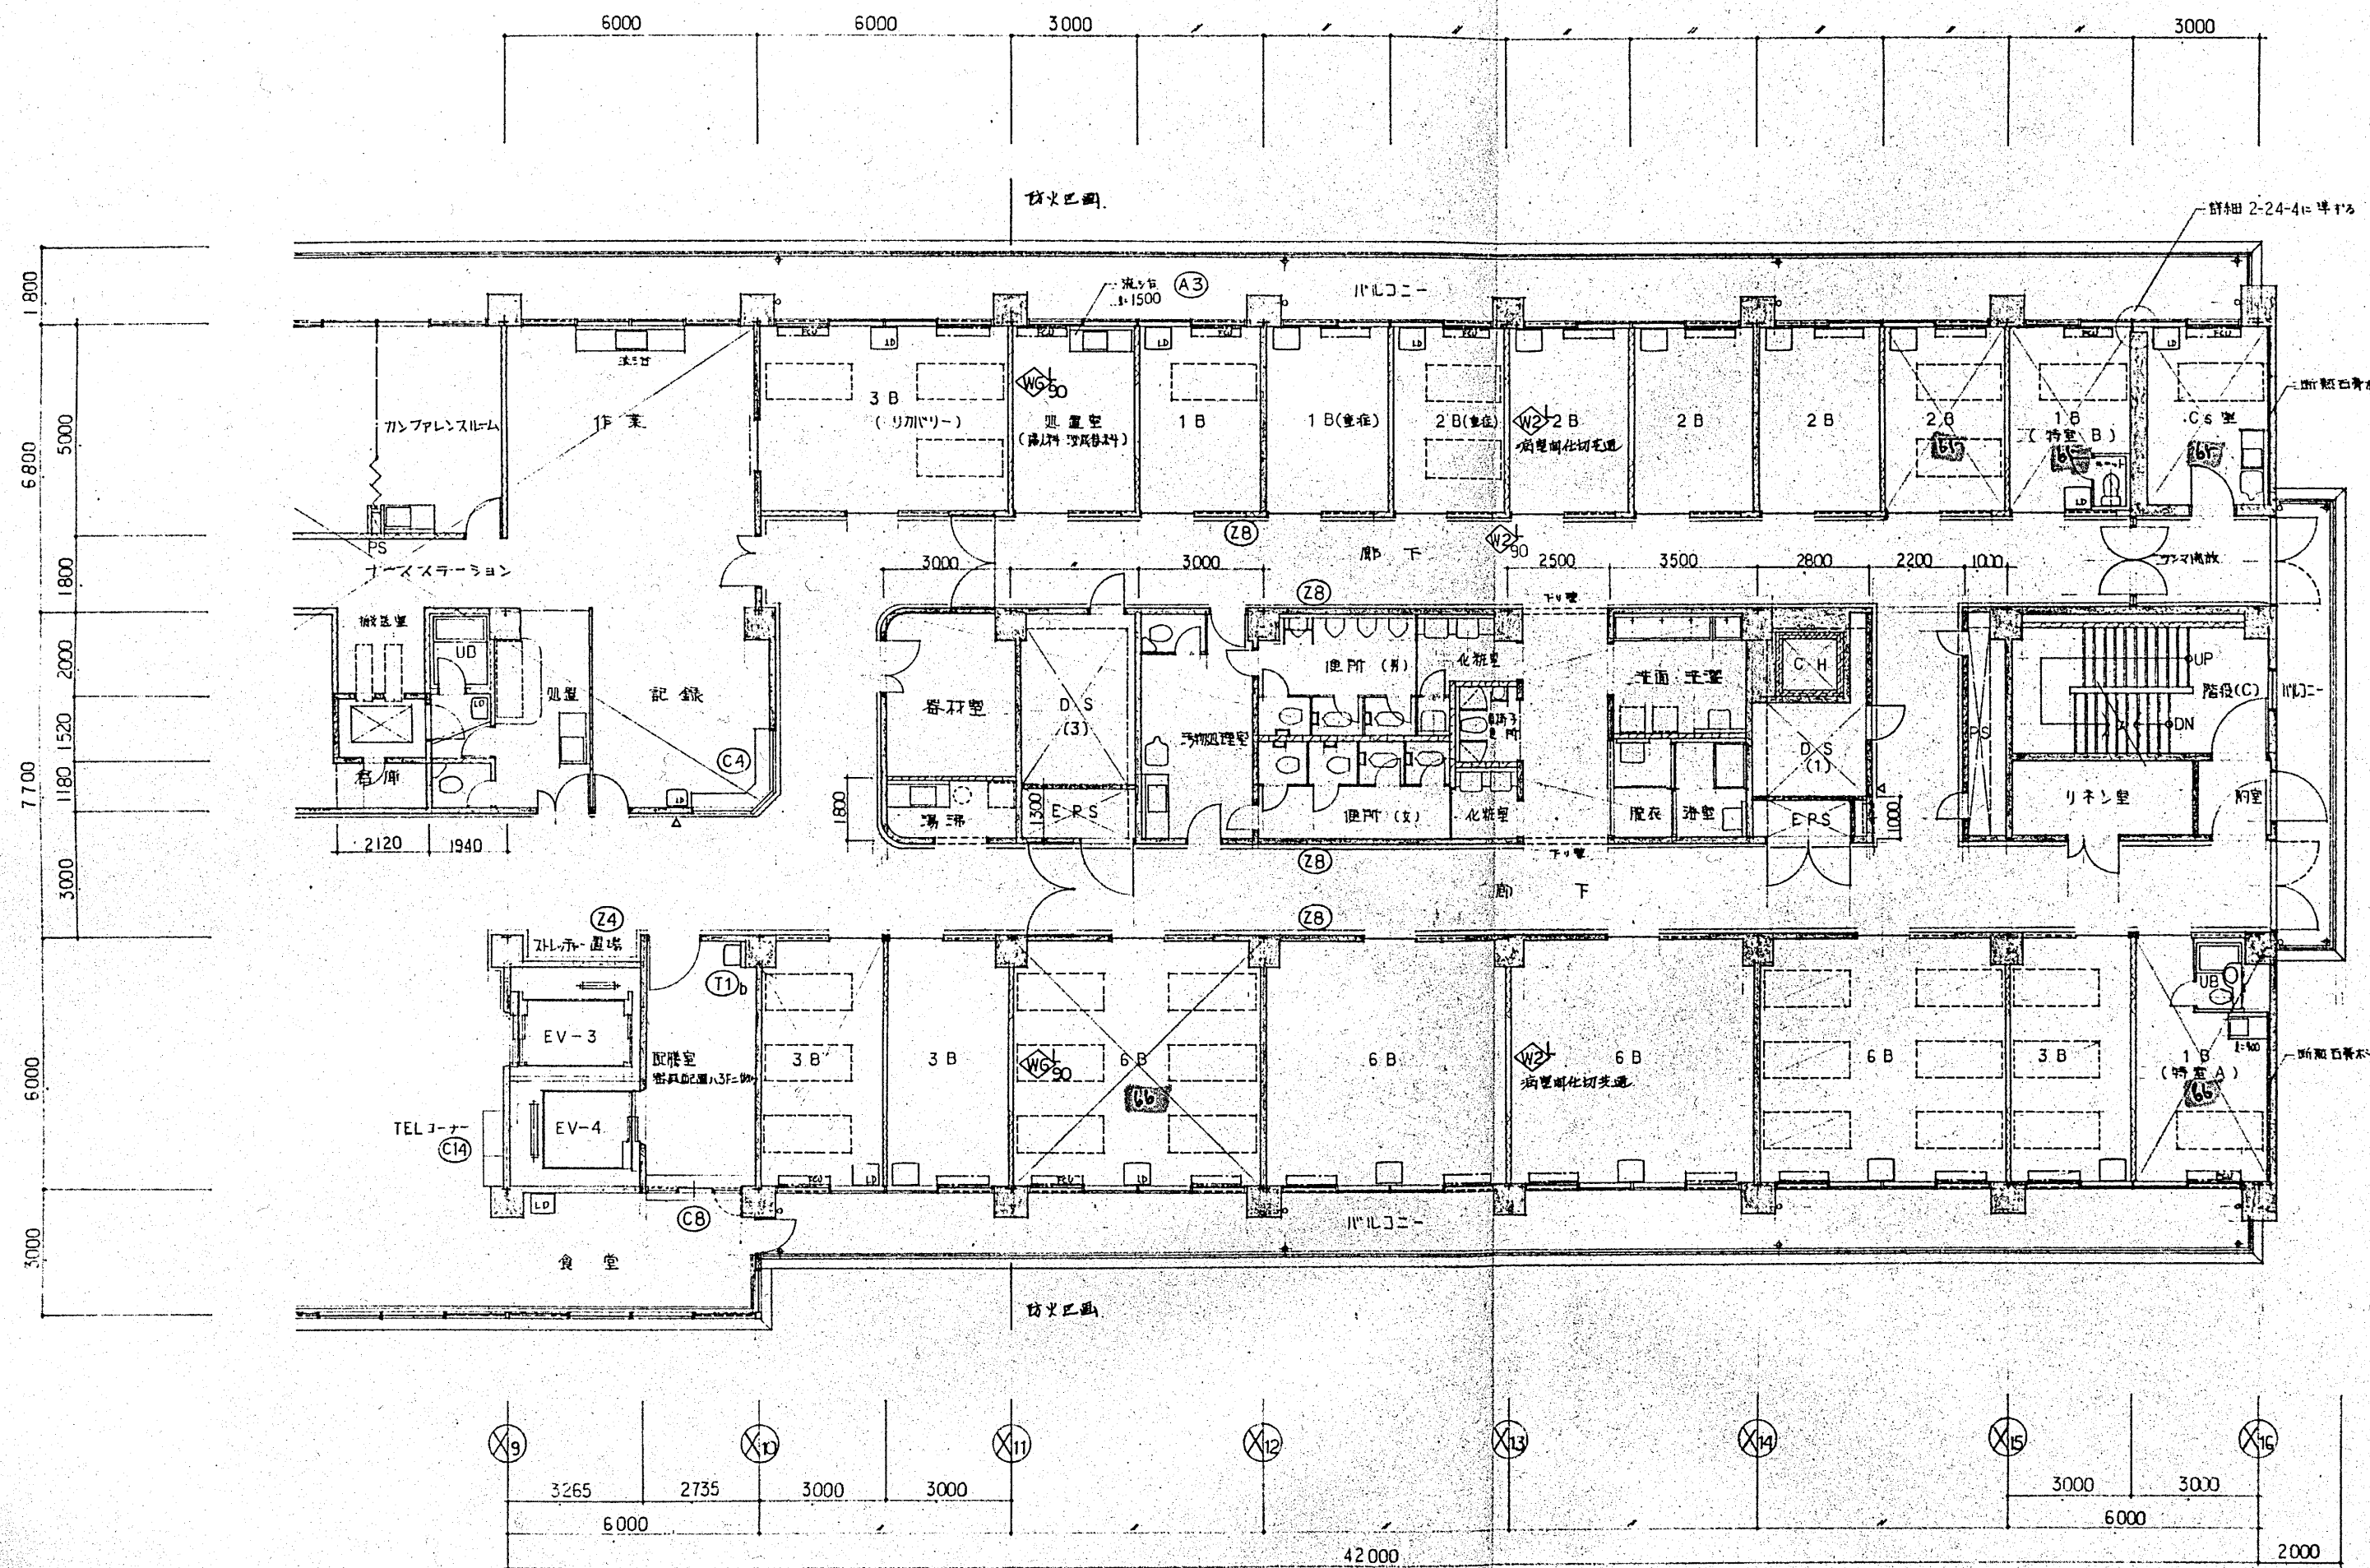

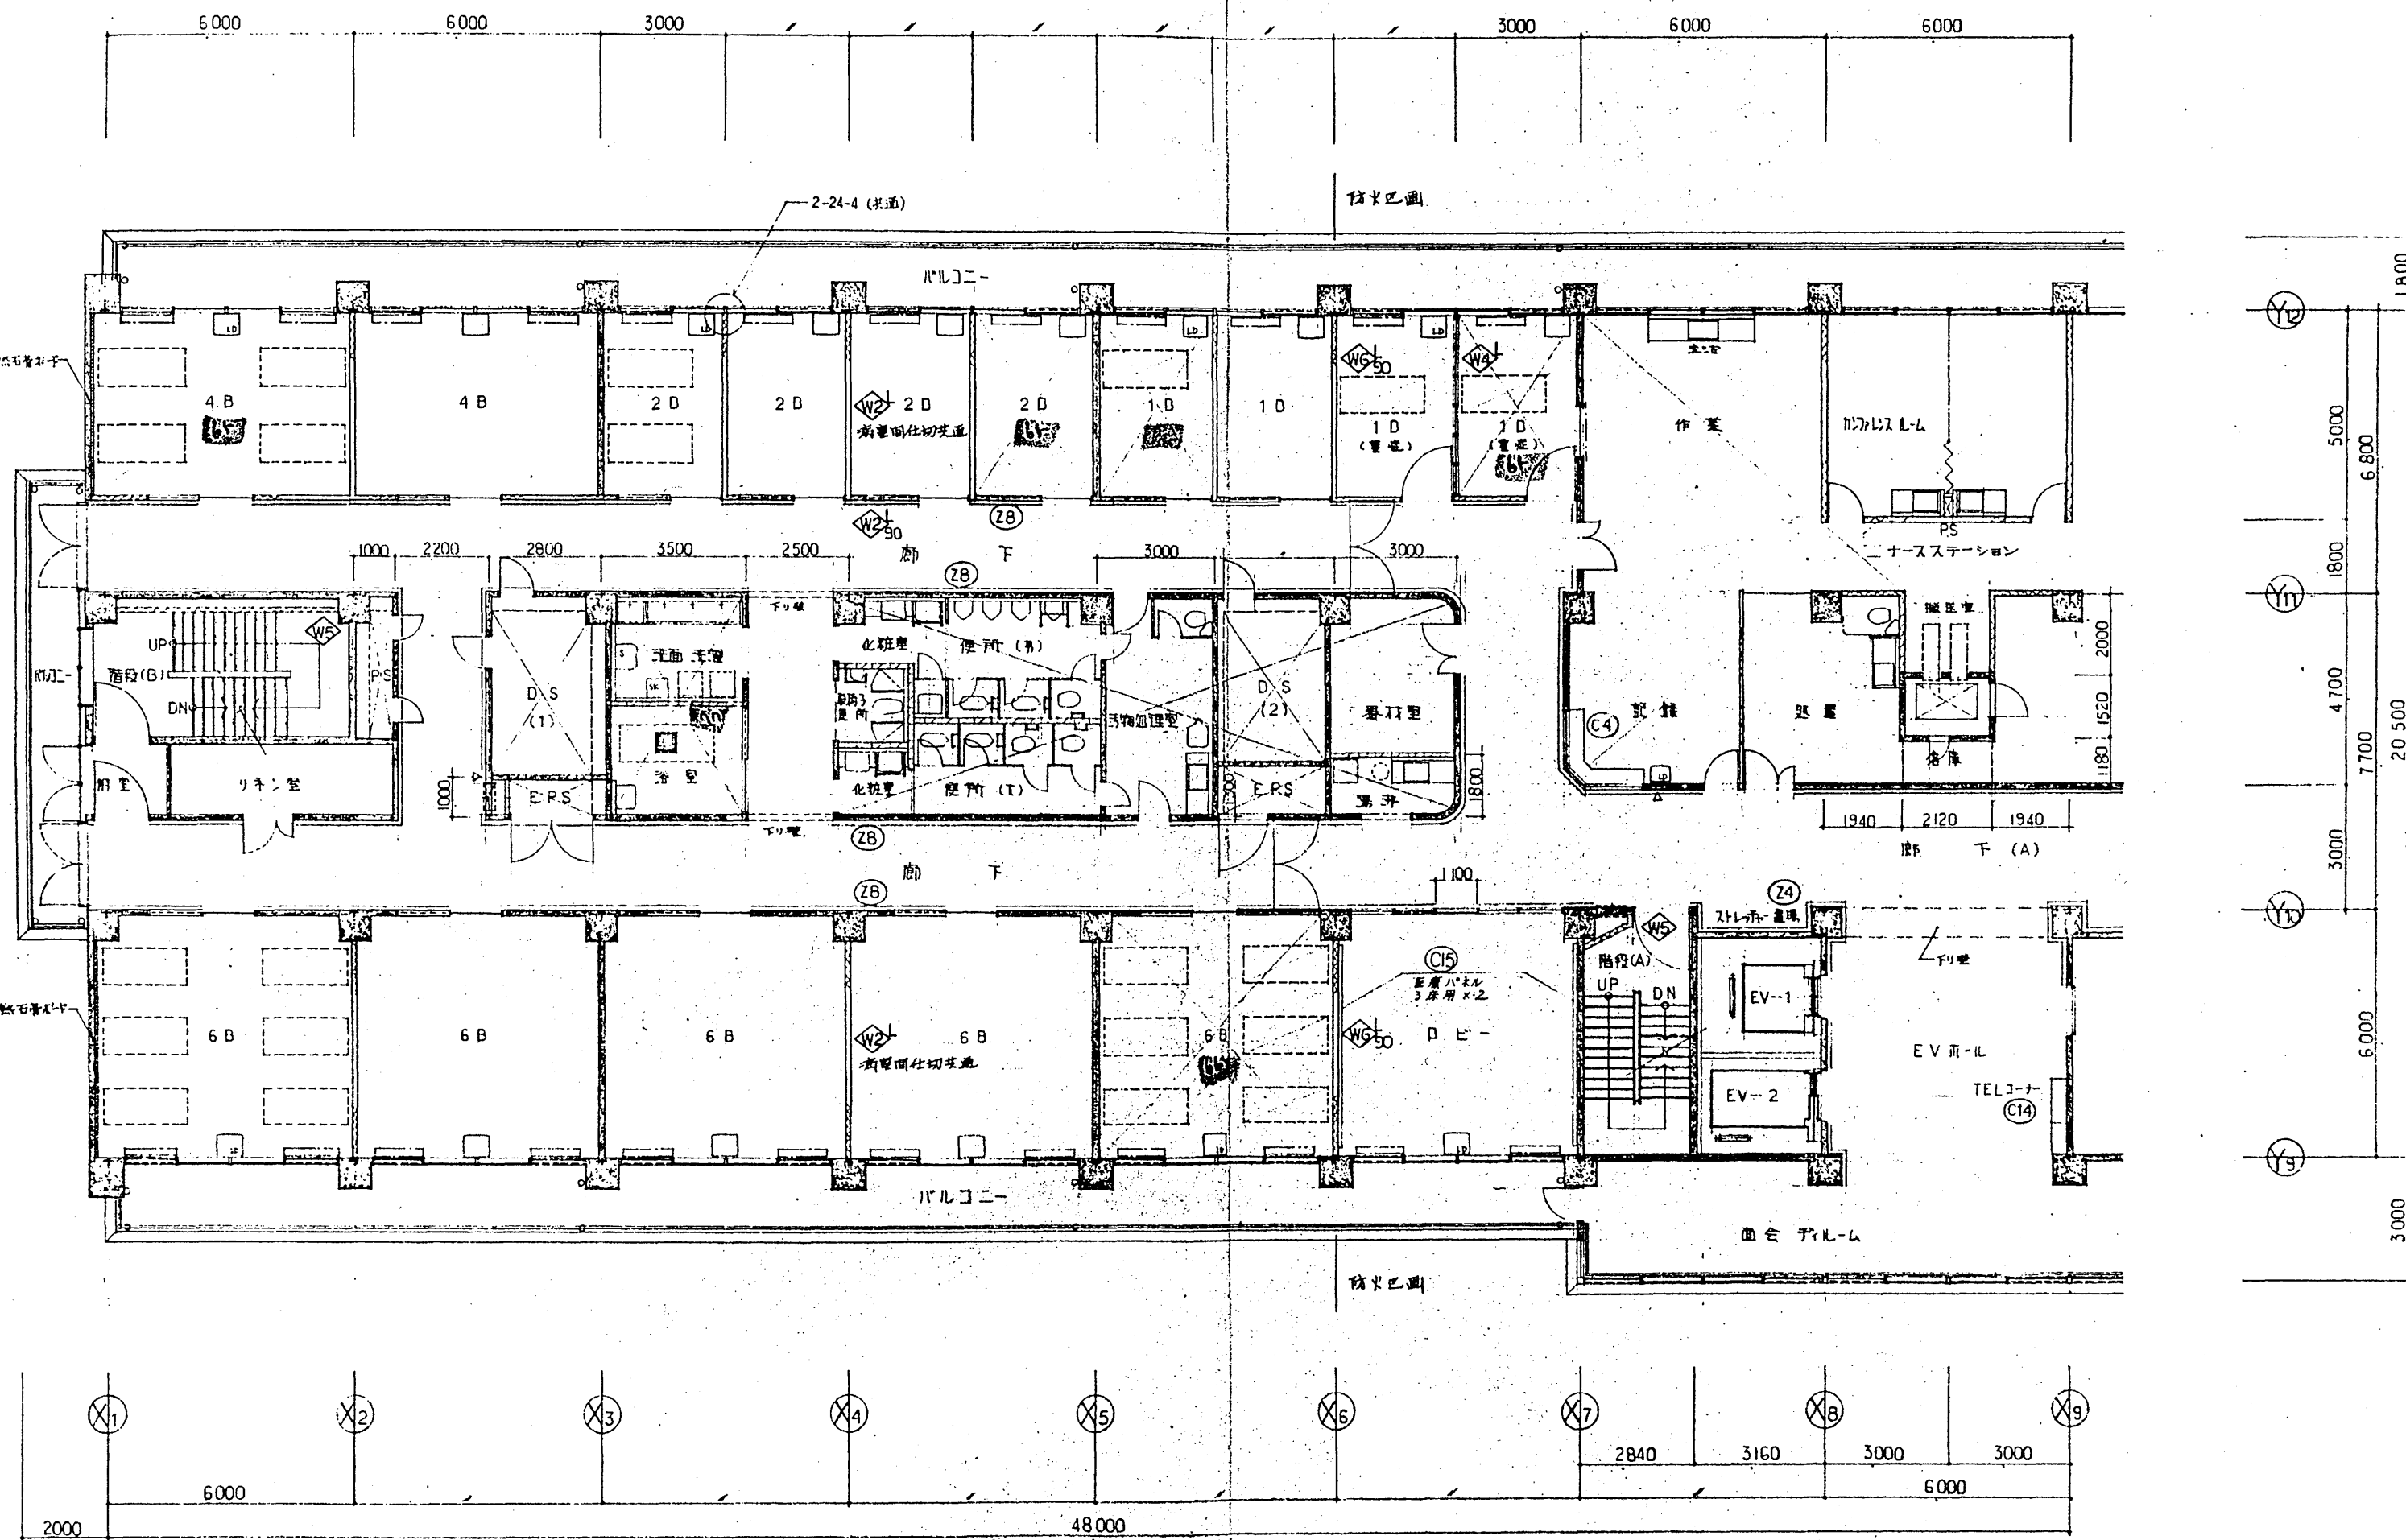

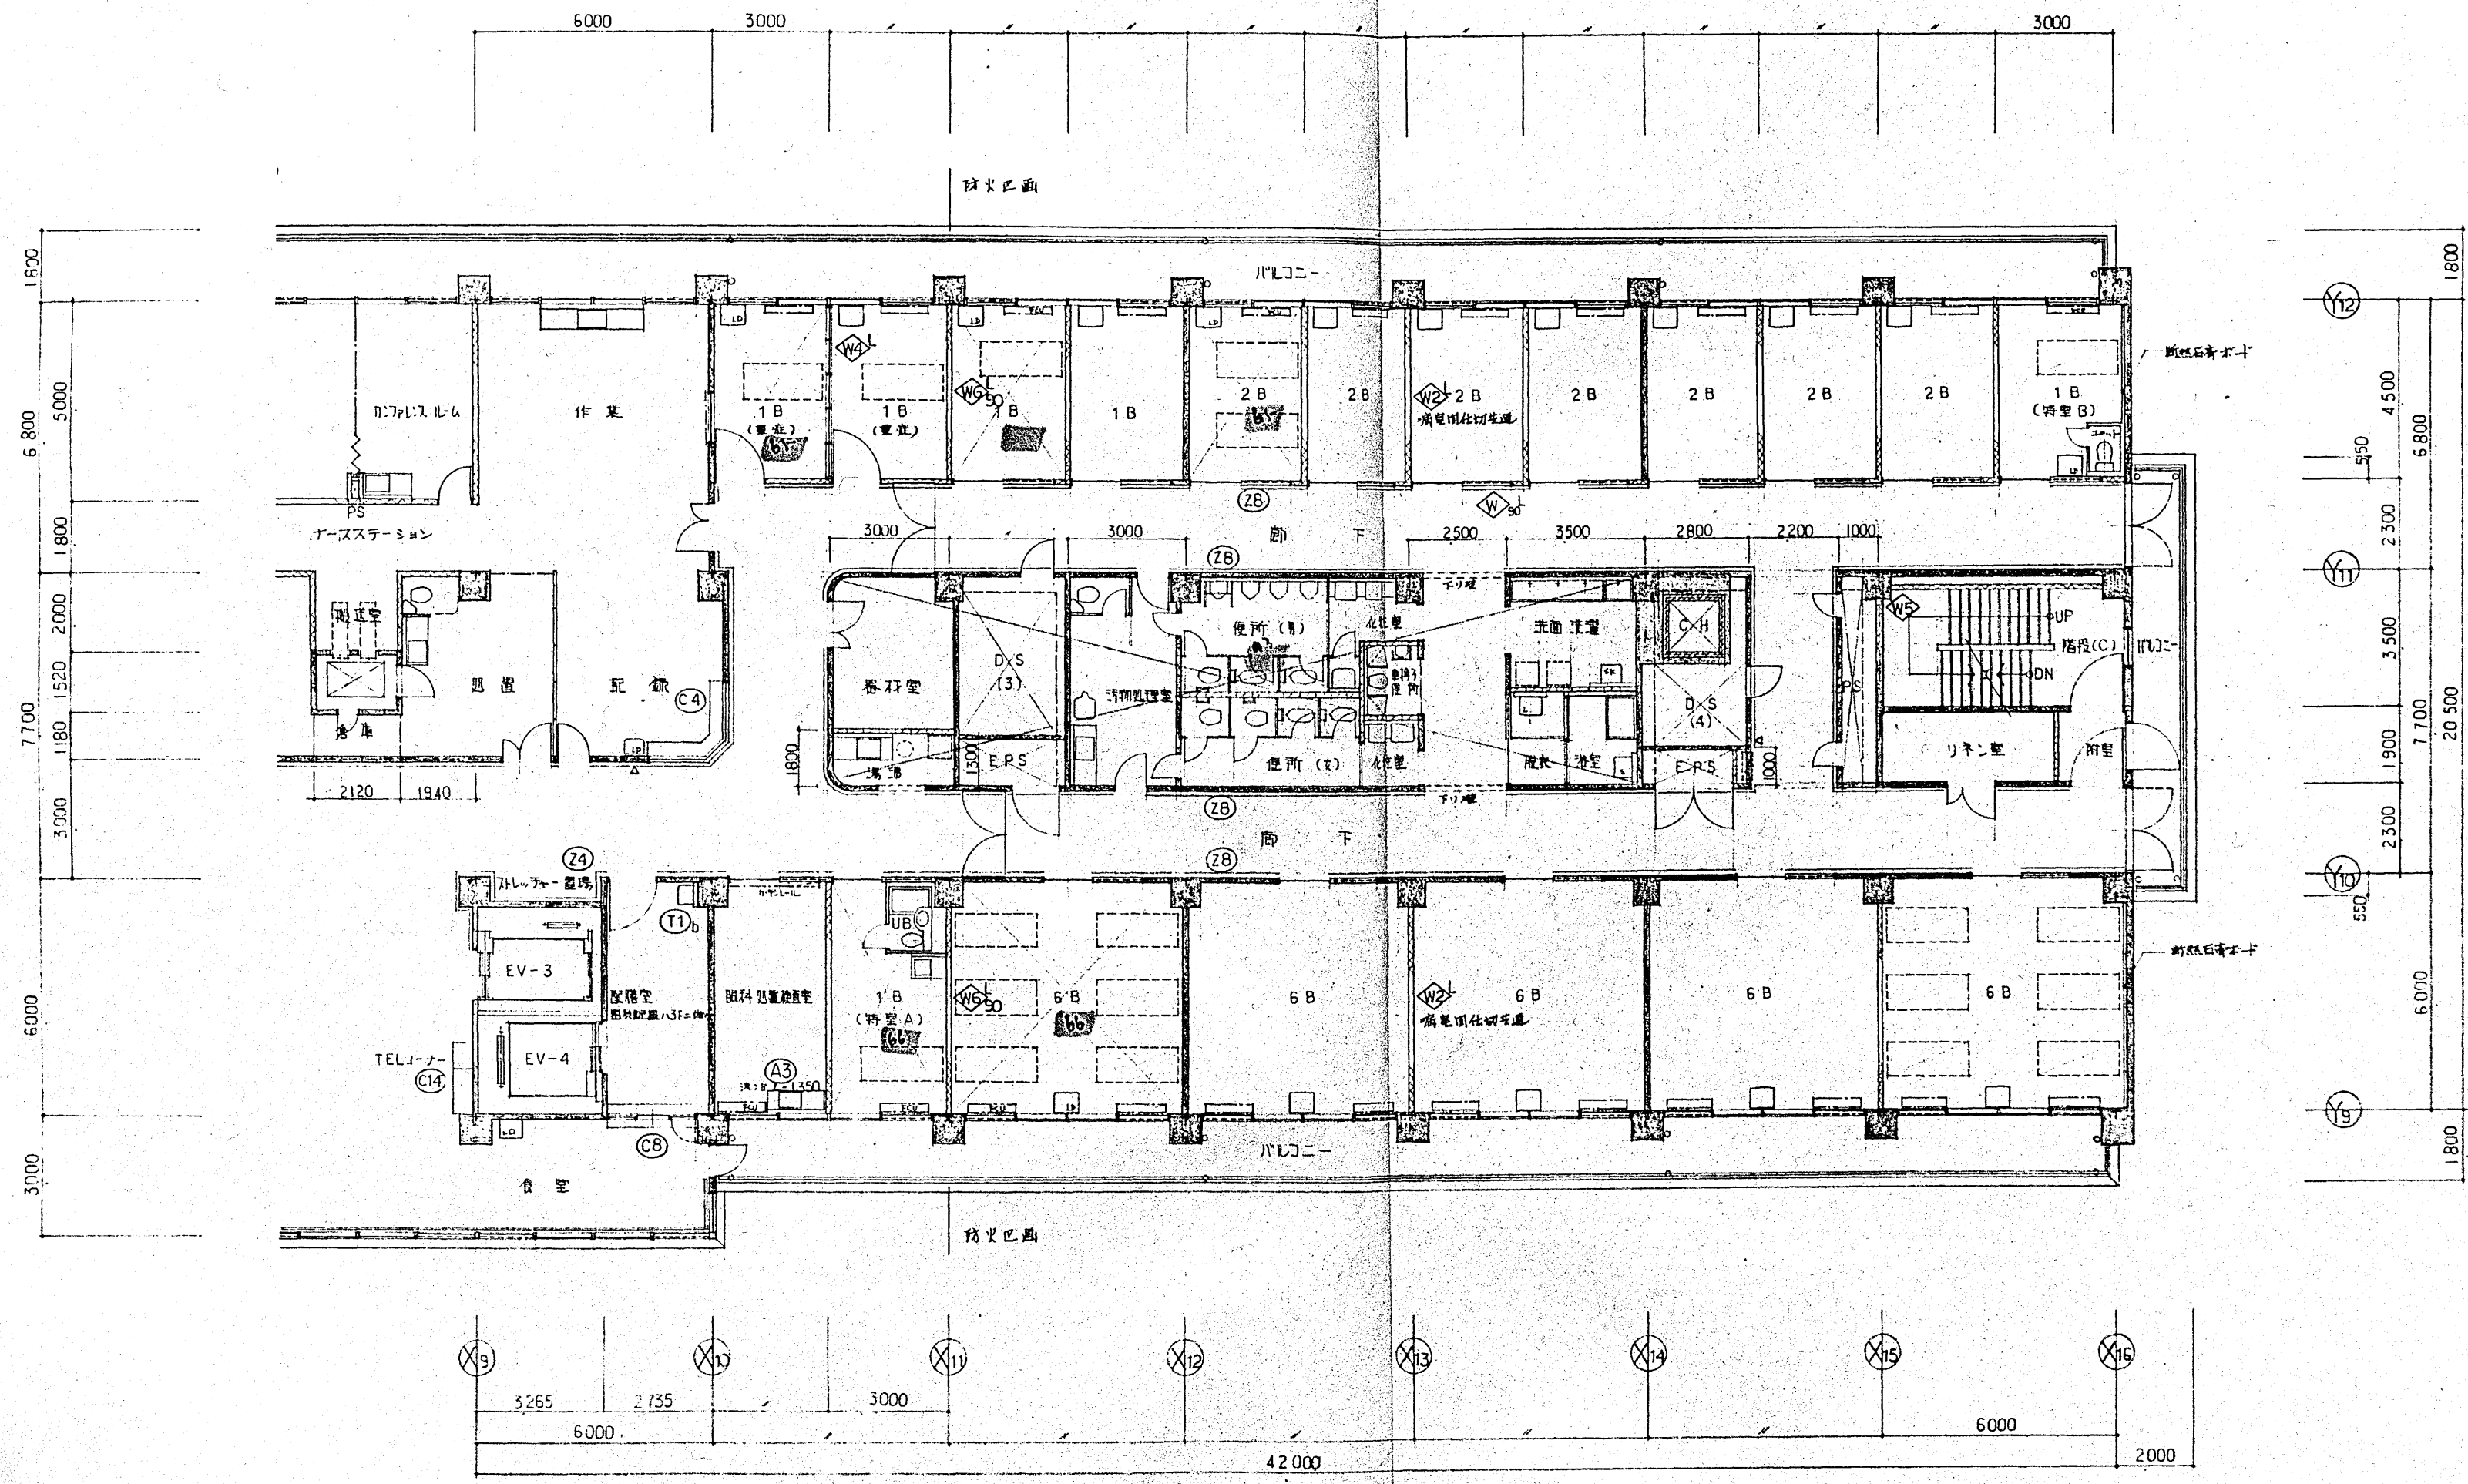

1800
6800
1800
2000
1180
1520
7700
3000
6000
3000

1800
4500
550
6800
2300
3500
1900
7700
20500
2300
6000
1800

5265
2735
3000
6000
42000
6000
2000

建設事務局		小田原市立病院		工事設計図	
局長	係長	係員	図 6階平面図(2)	縮尺 1:120	設計番号
印	印	印	名	日 56年7月	図面番号
株式会社 伊藤喜三郎建築研究所				57	

