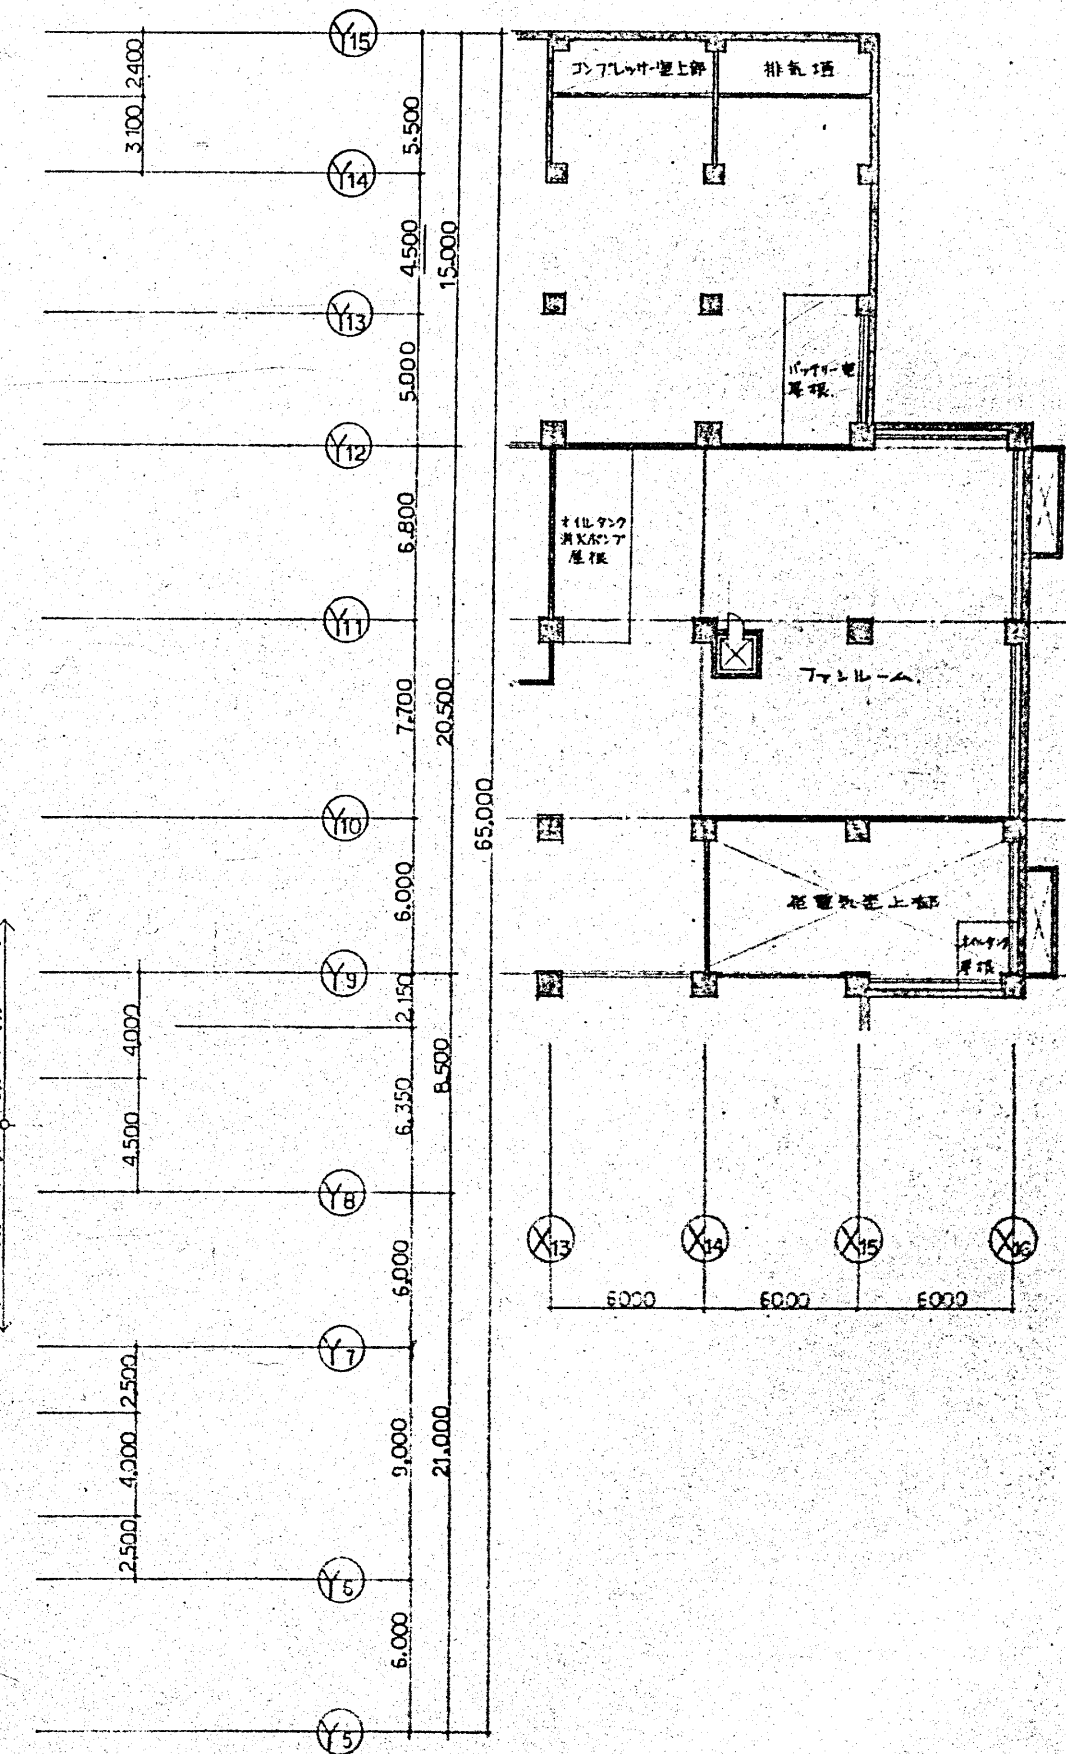
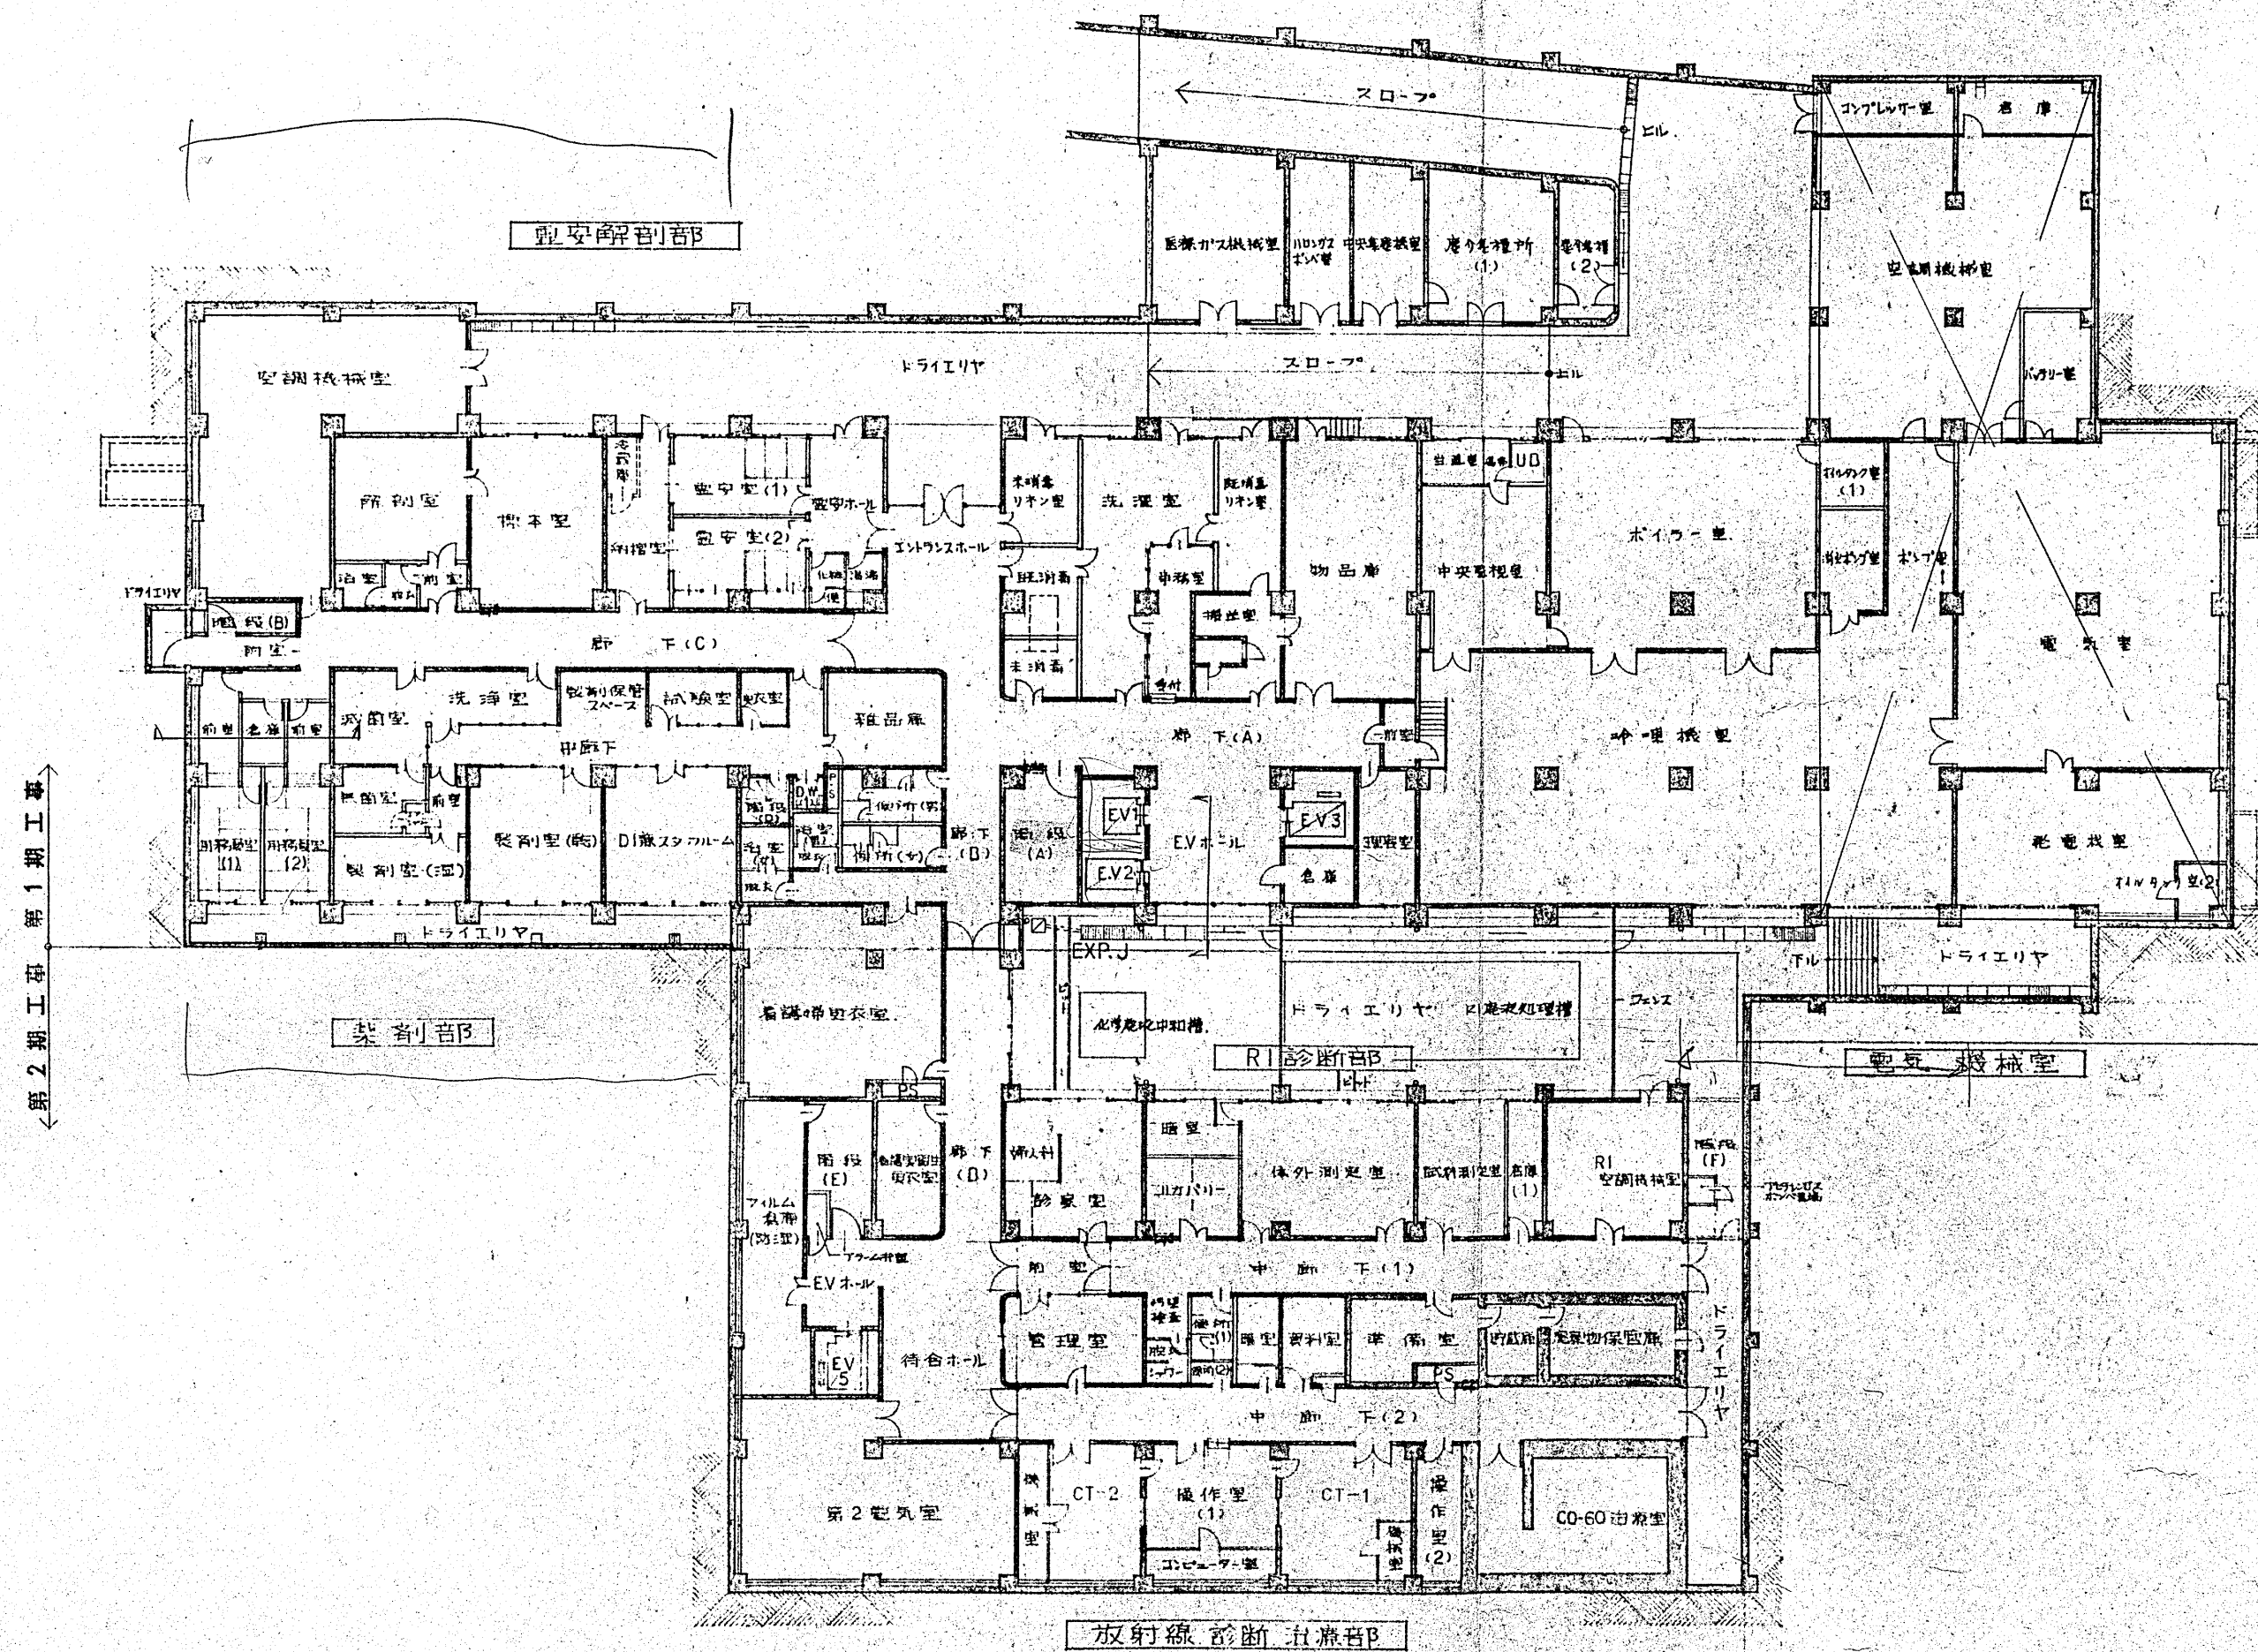


特
記

建設事務局

局長 係長 係員

図面名

小田原市立病院

B1階平面図

図面名


建設工事設計図

設計番号

図面番号


株式会社 伊藤喜三郎建築研究所

病
棟

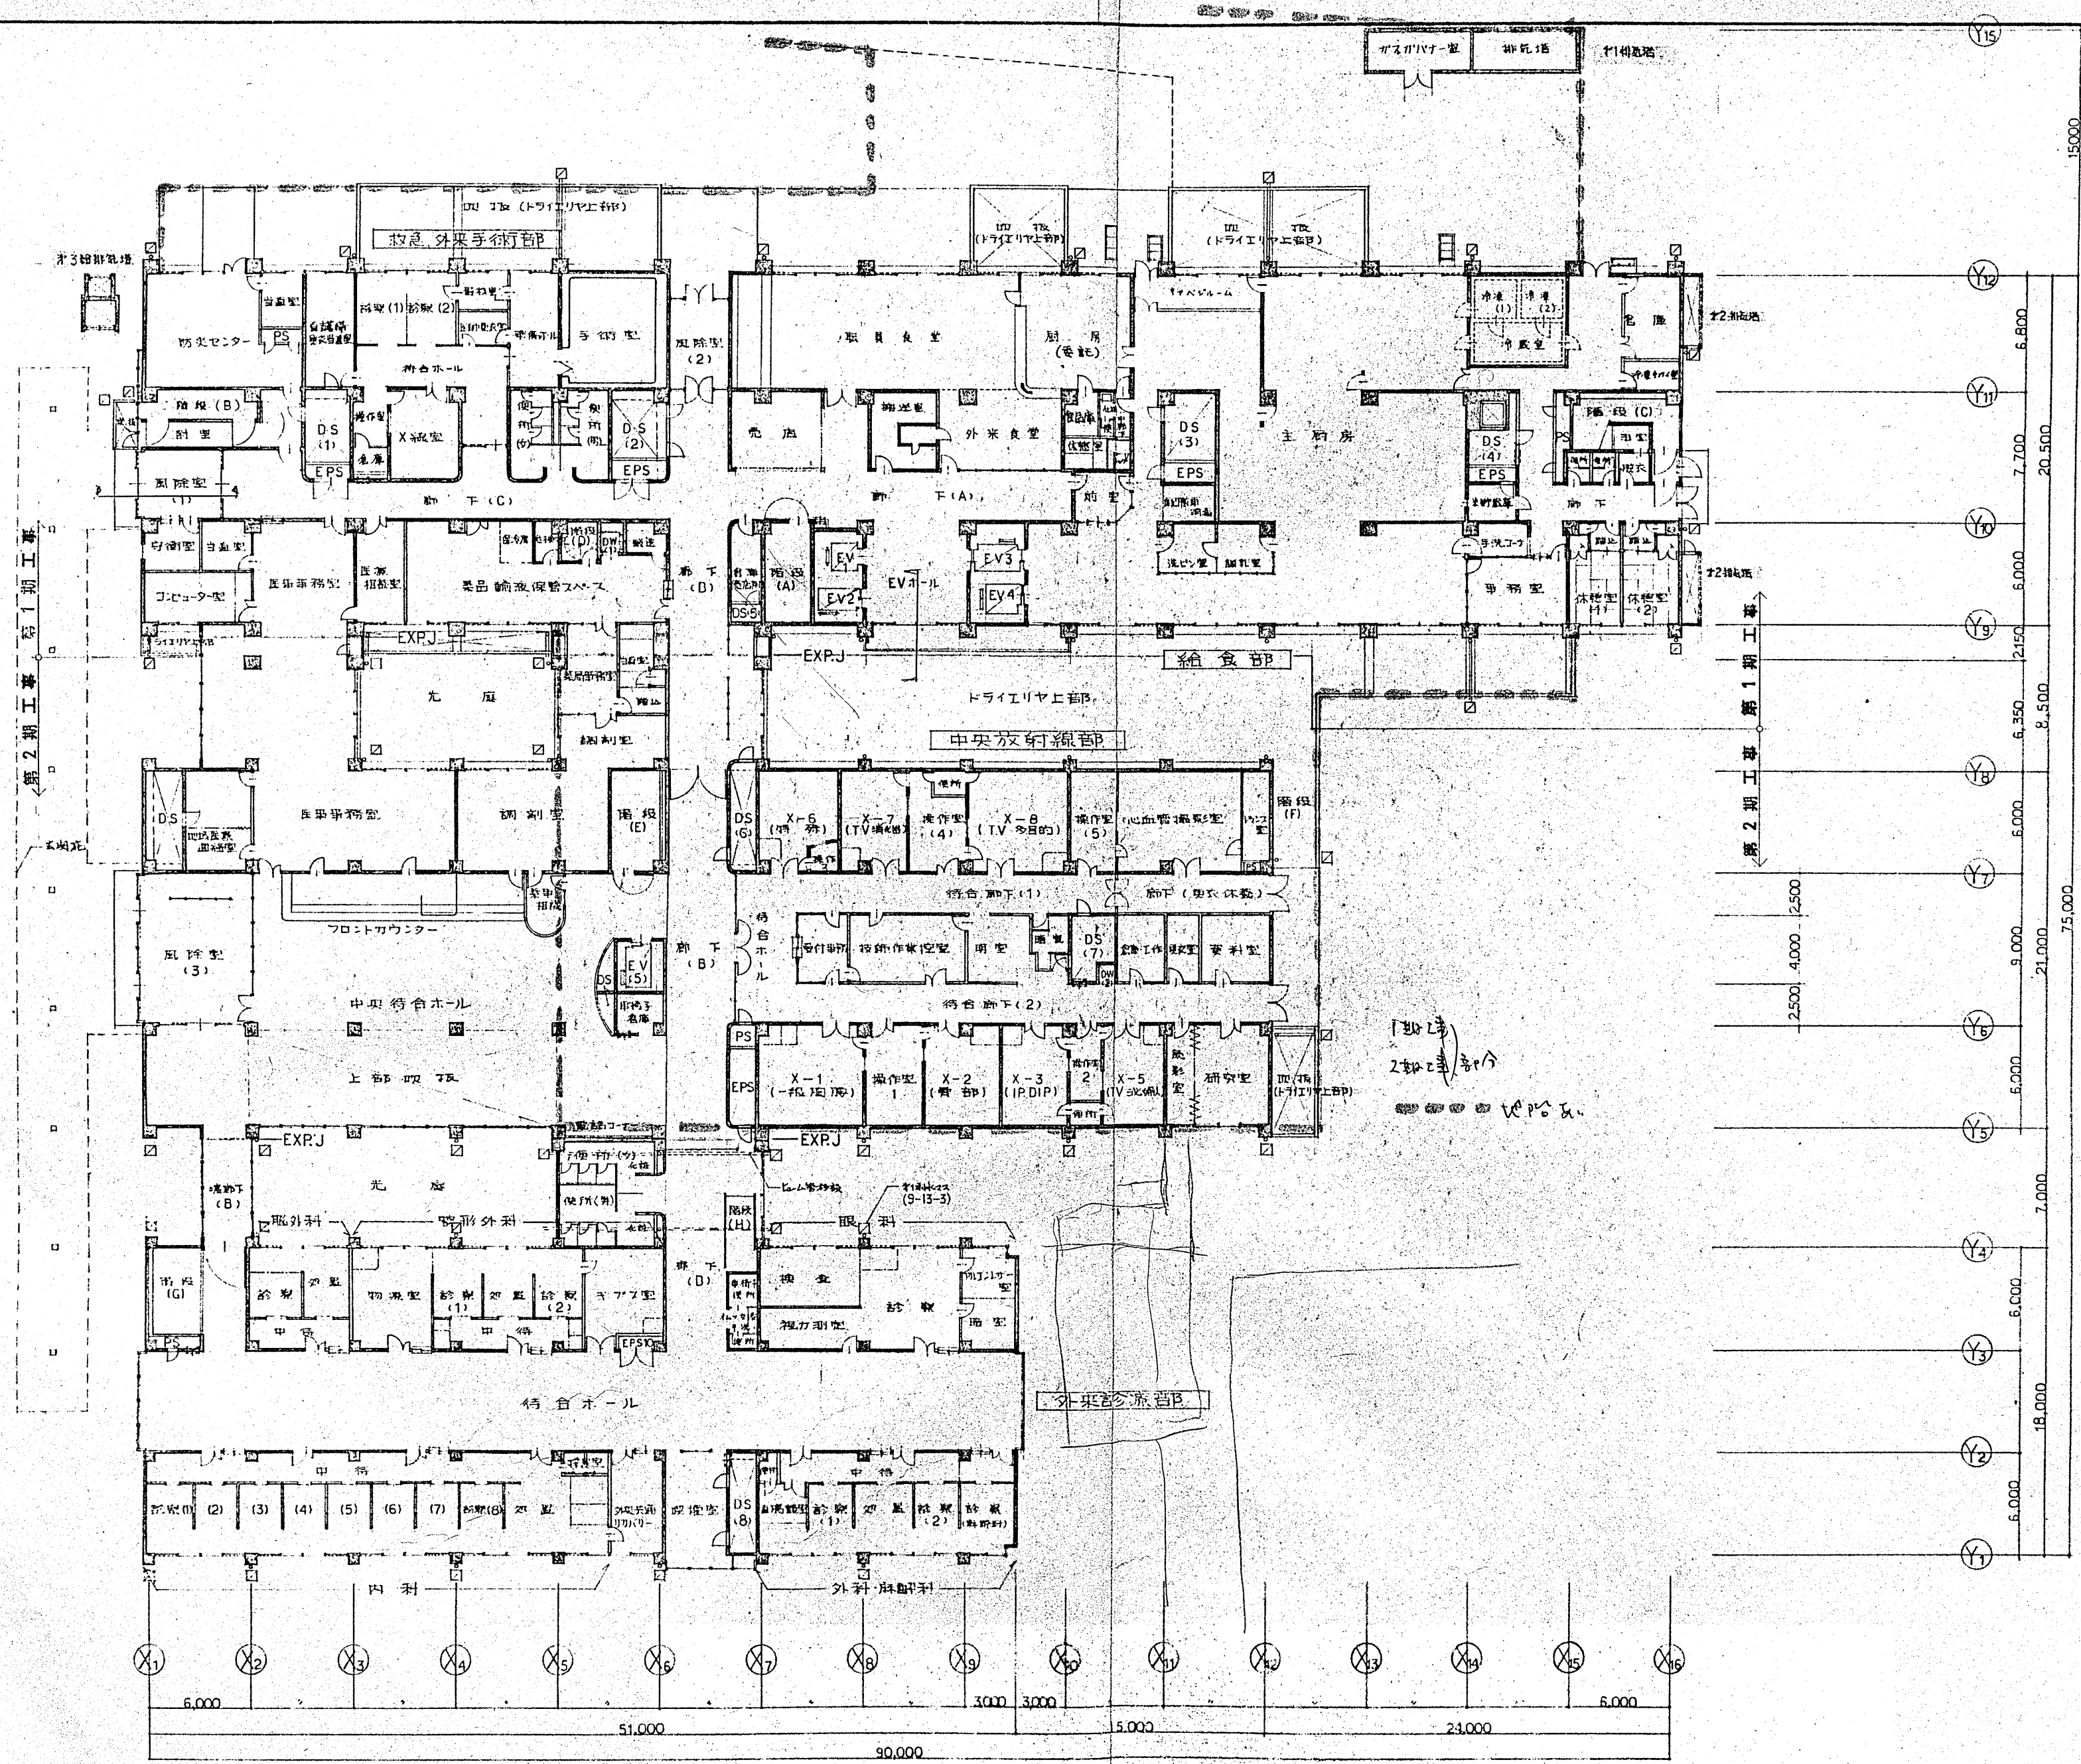

第1期工事
第2期工事

本館(新)
(分館)

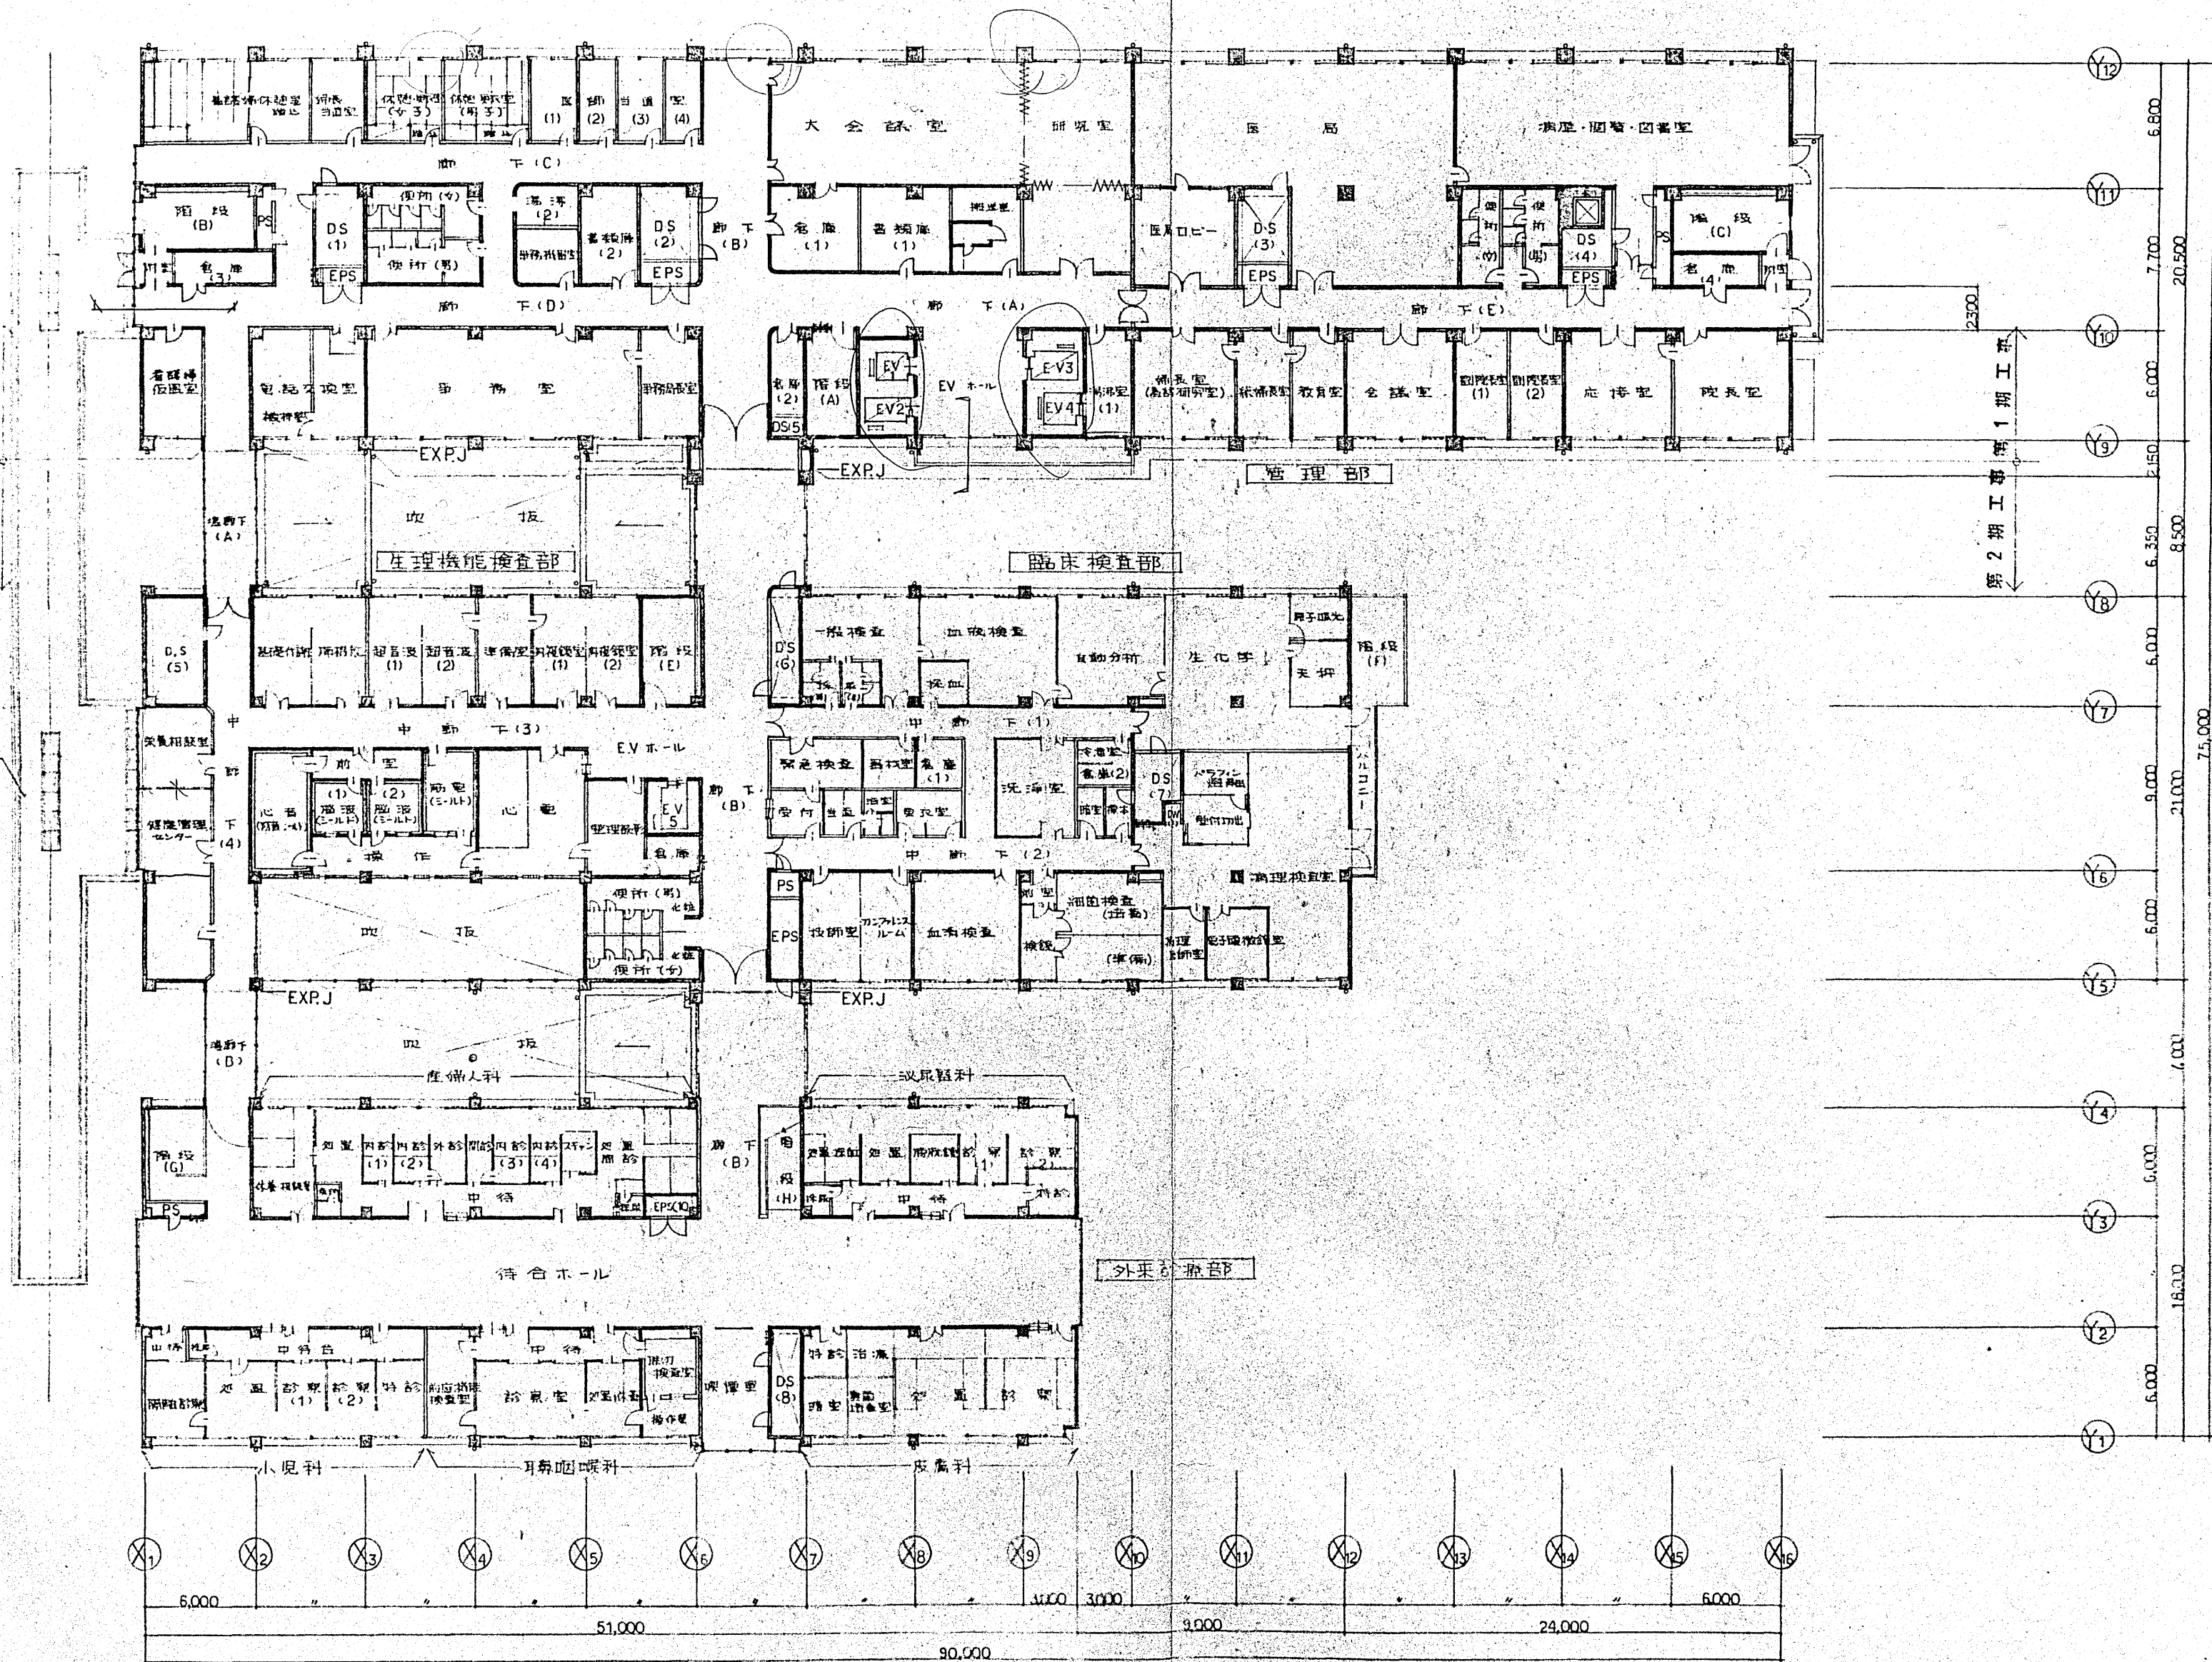

特記

建設事務局

小田原市立病院

建設工事設計図

局長 係長 係員

図 2階平面図

縮尺 1:200


設計番号

1956年7月

株式会社 伊藤喜三郎建築研究所

二階平面図



22

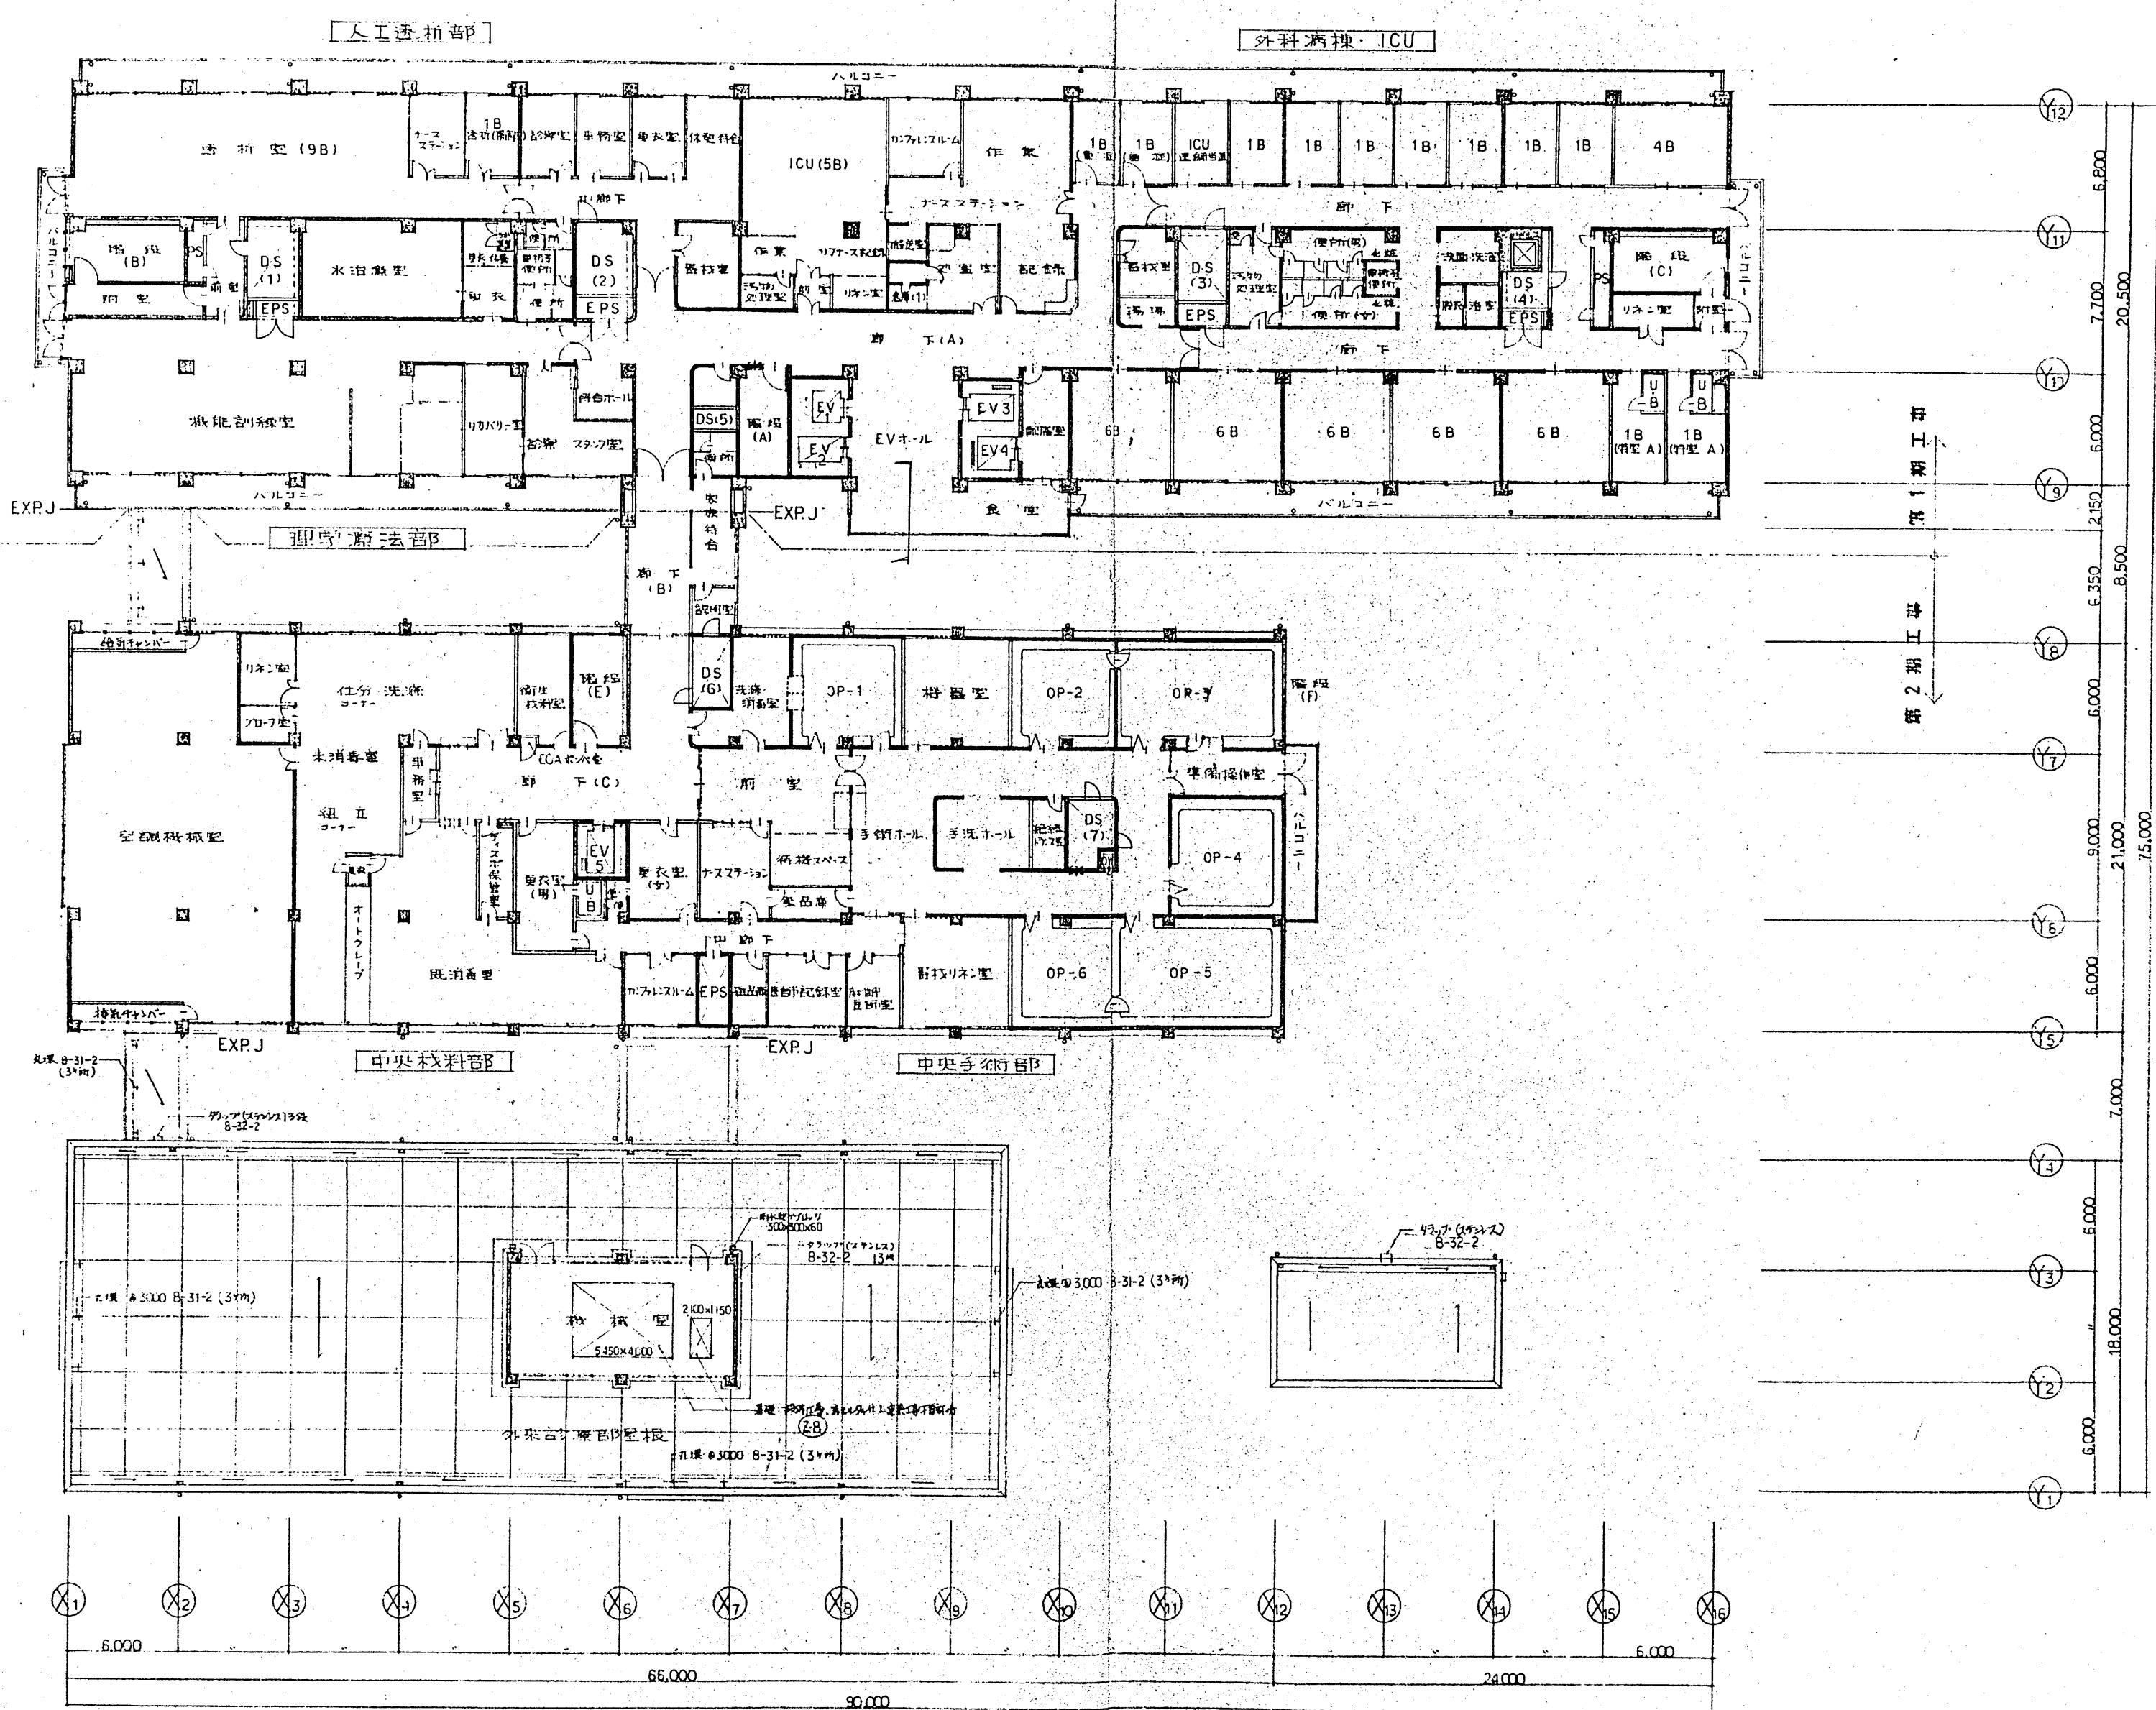

第1期工事
第2期工事

第1期工事
第2期工事

第1期工事
第2期工事

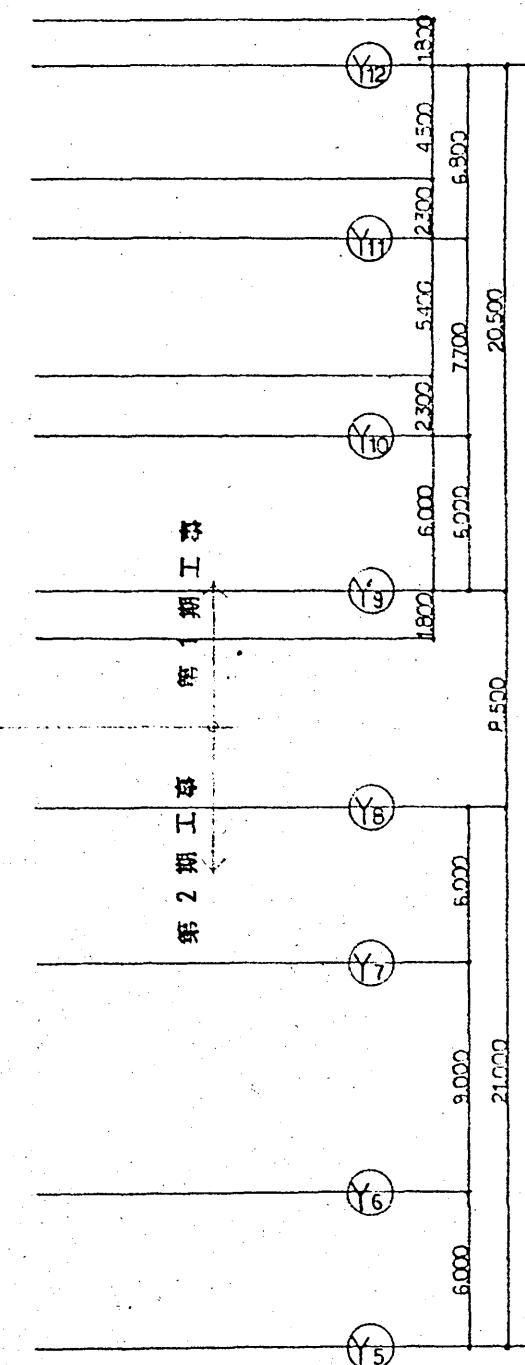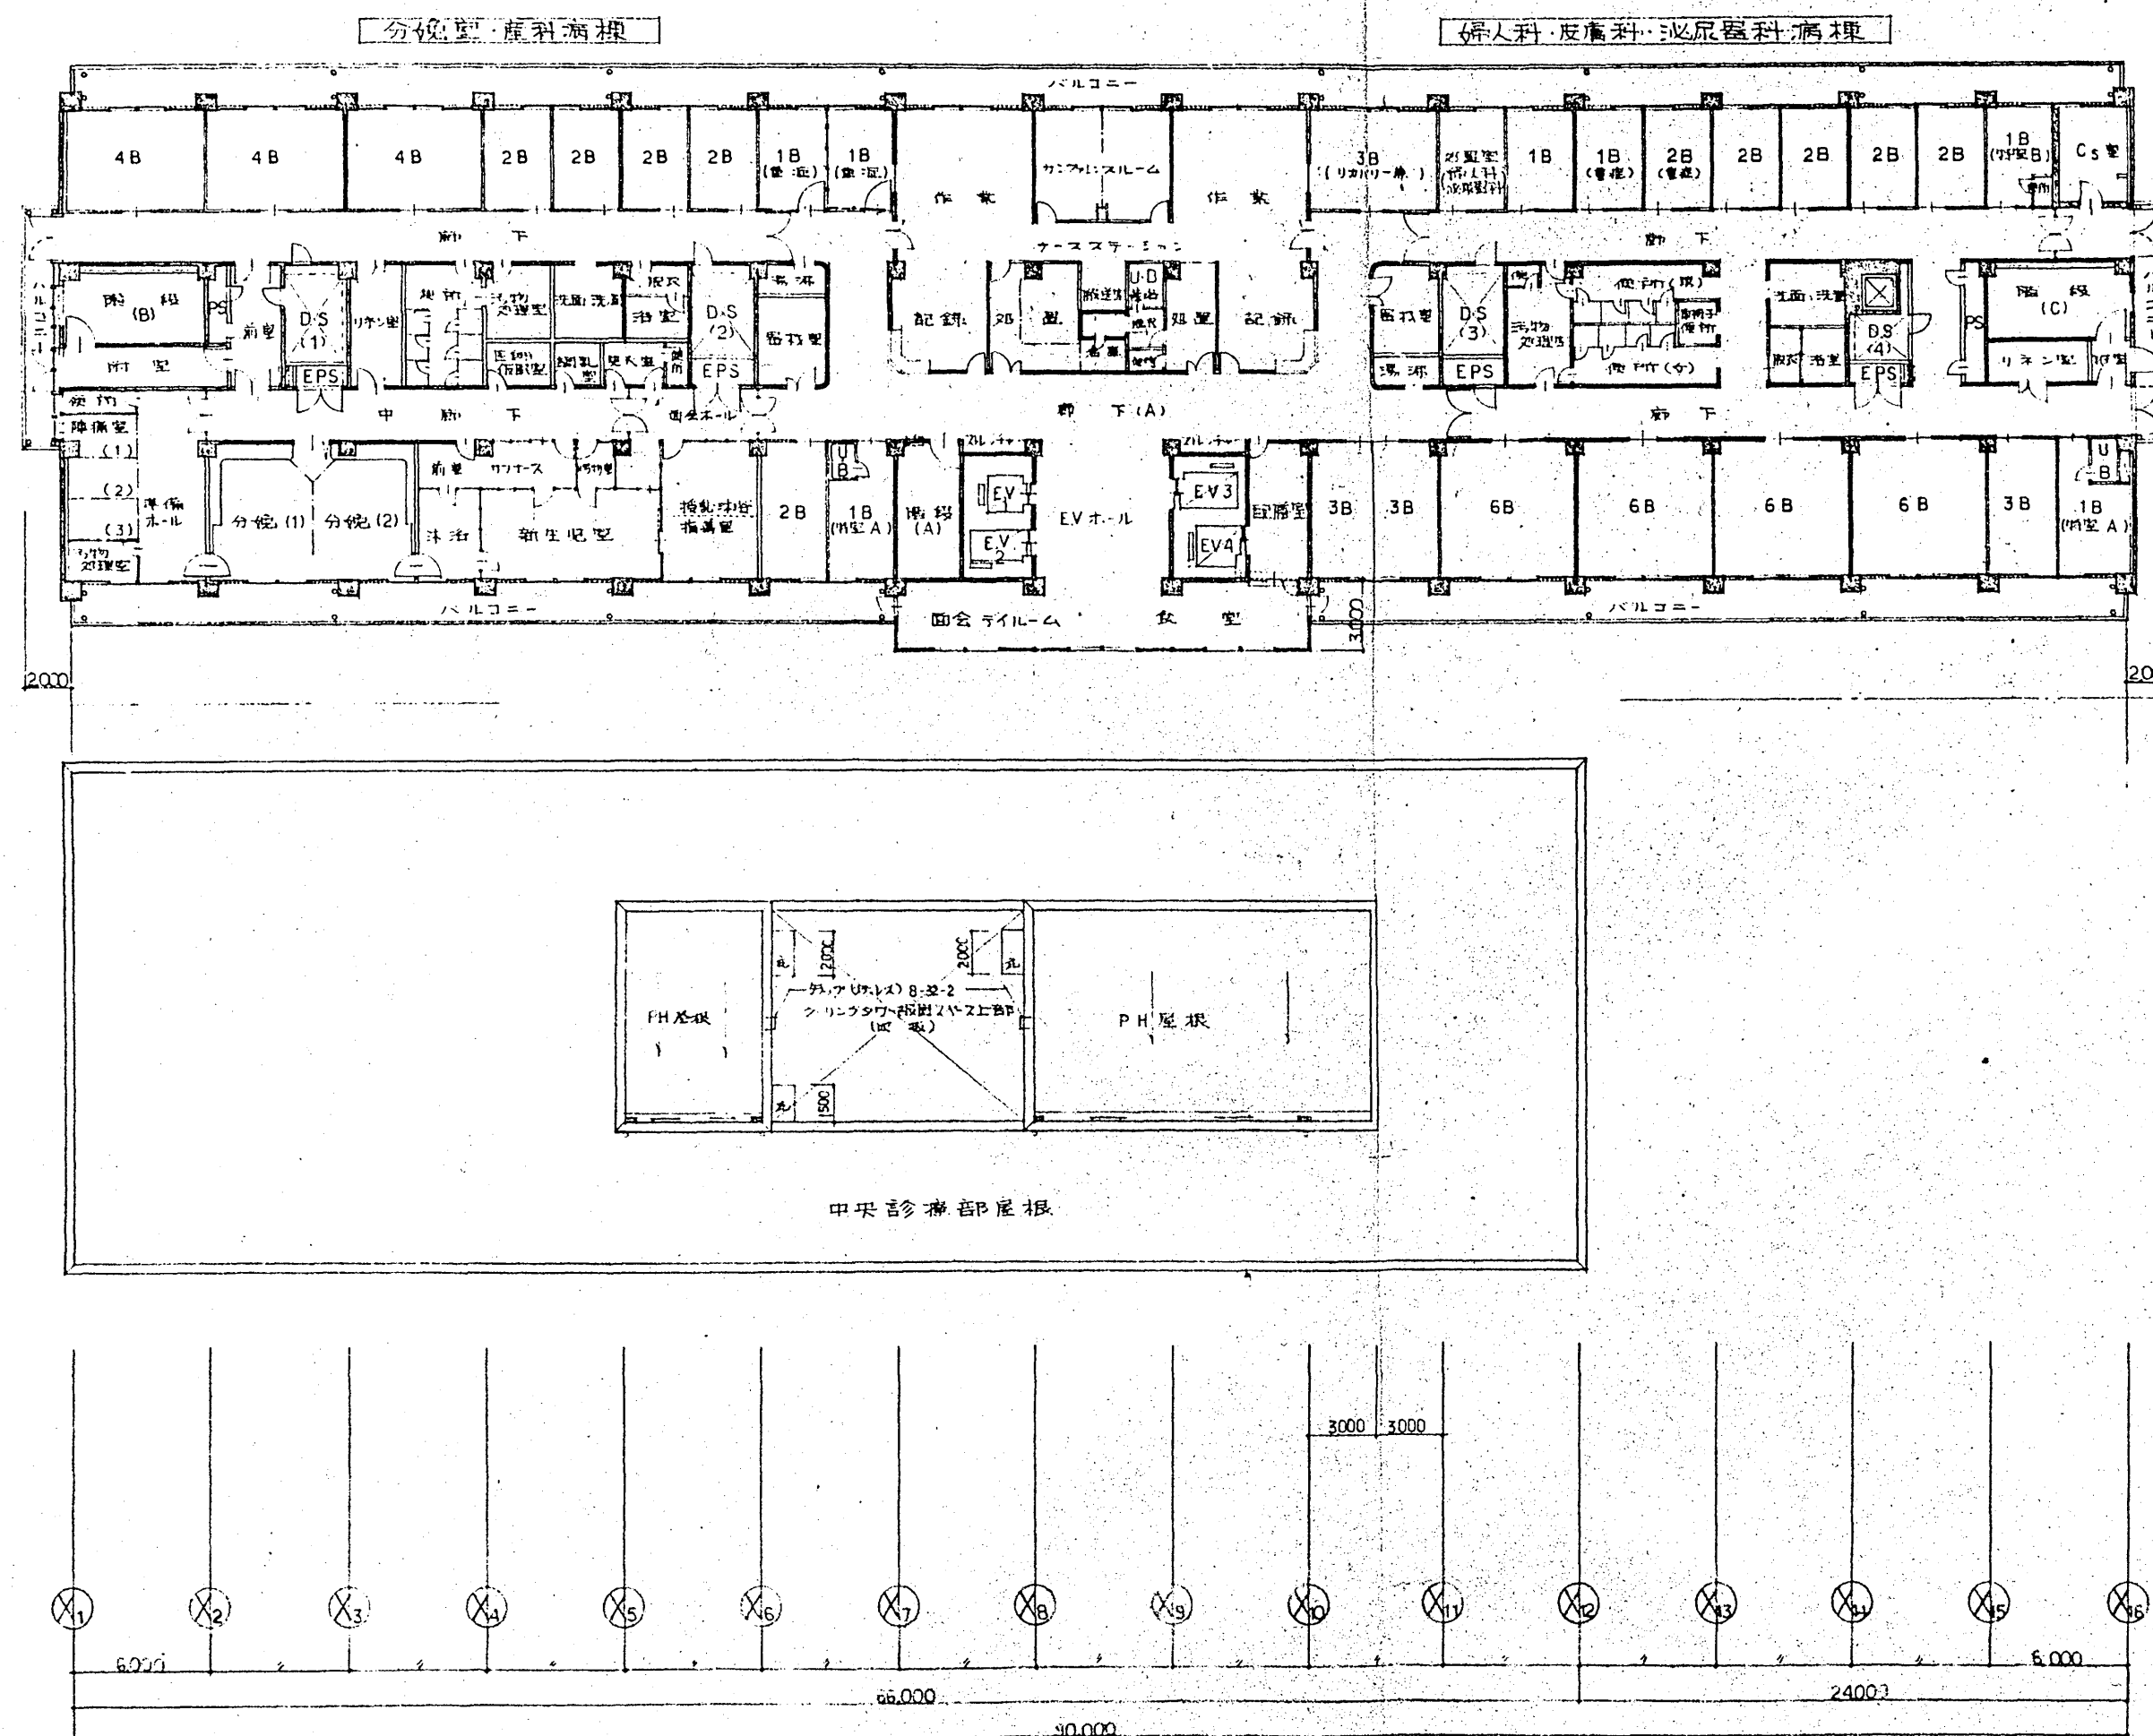

建設事務局

局長 係長 係員

図名 5階平面図

小田原市立病院

建設工事設計図

縮尺 1:200

図名 5階平面図

縮尺 1:200

図名 5階平面図

縮尺 1:200

設計番号

04507

04507

設計者

伊藤喜三郎

伊藤喜三郎

設計者

伊藤喜三郎

伊藤喜三郎

設計者

伊藤喜三郎

伊藤喜三郎

設計者

伊藤喜三郎

伊藤喜三郎

設計者

伊藤喜三郎

伊藤喜三郎

設計者





伊藤喜三郎

伊藤喜三郎

設計者

伊藤喜三郎

伊藤喜三郎

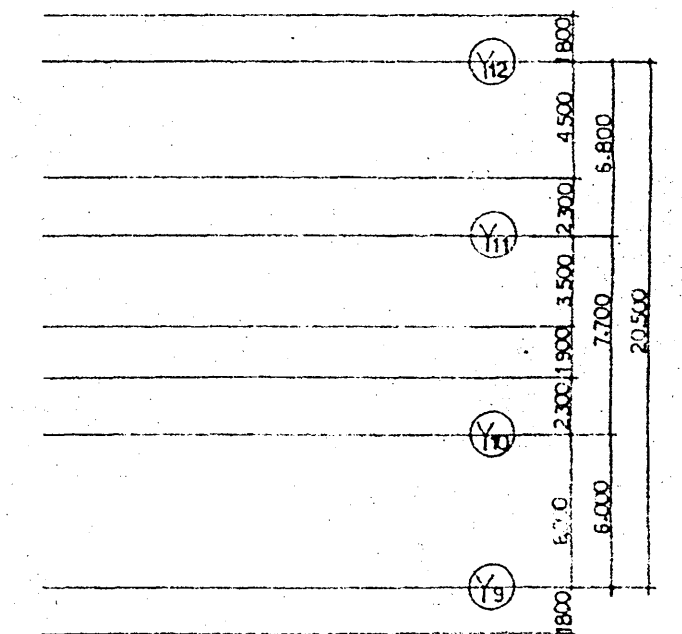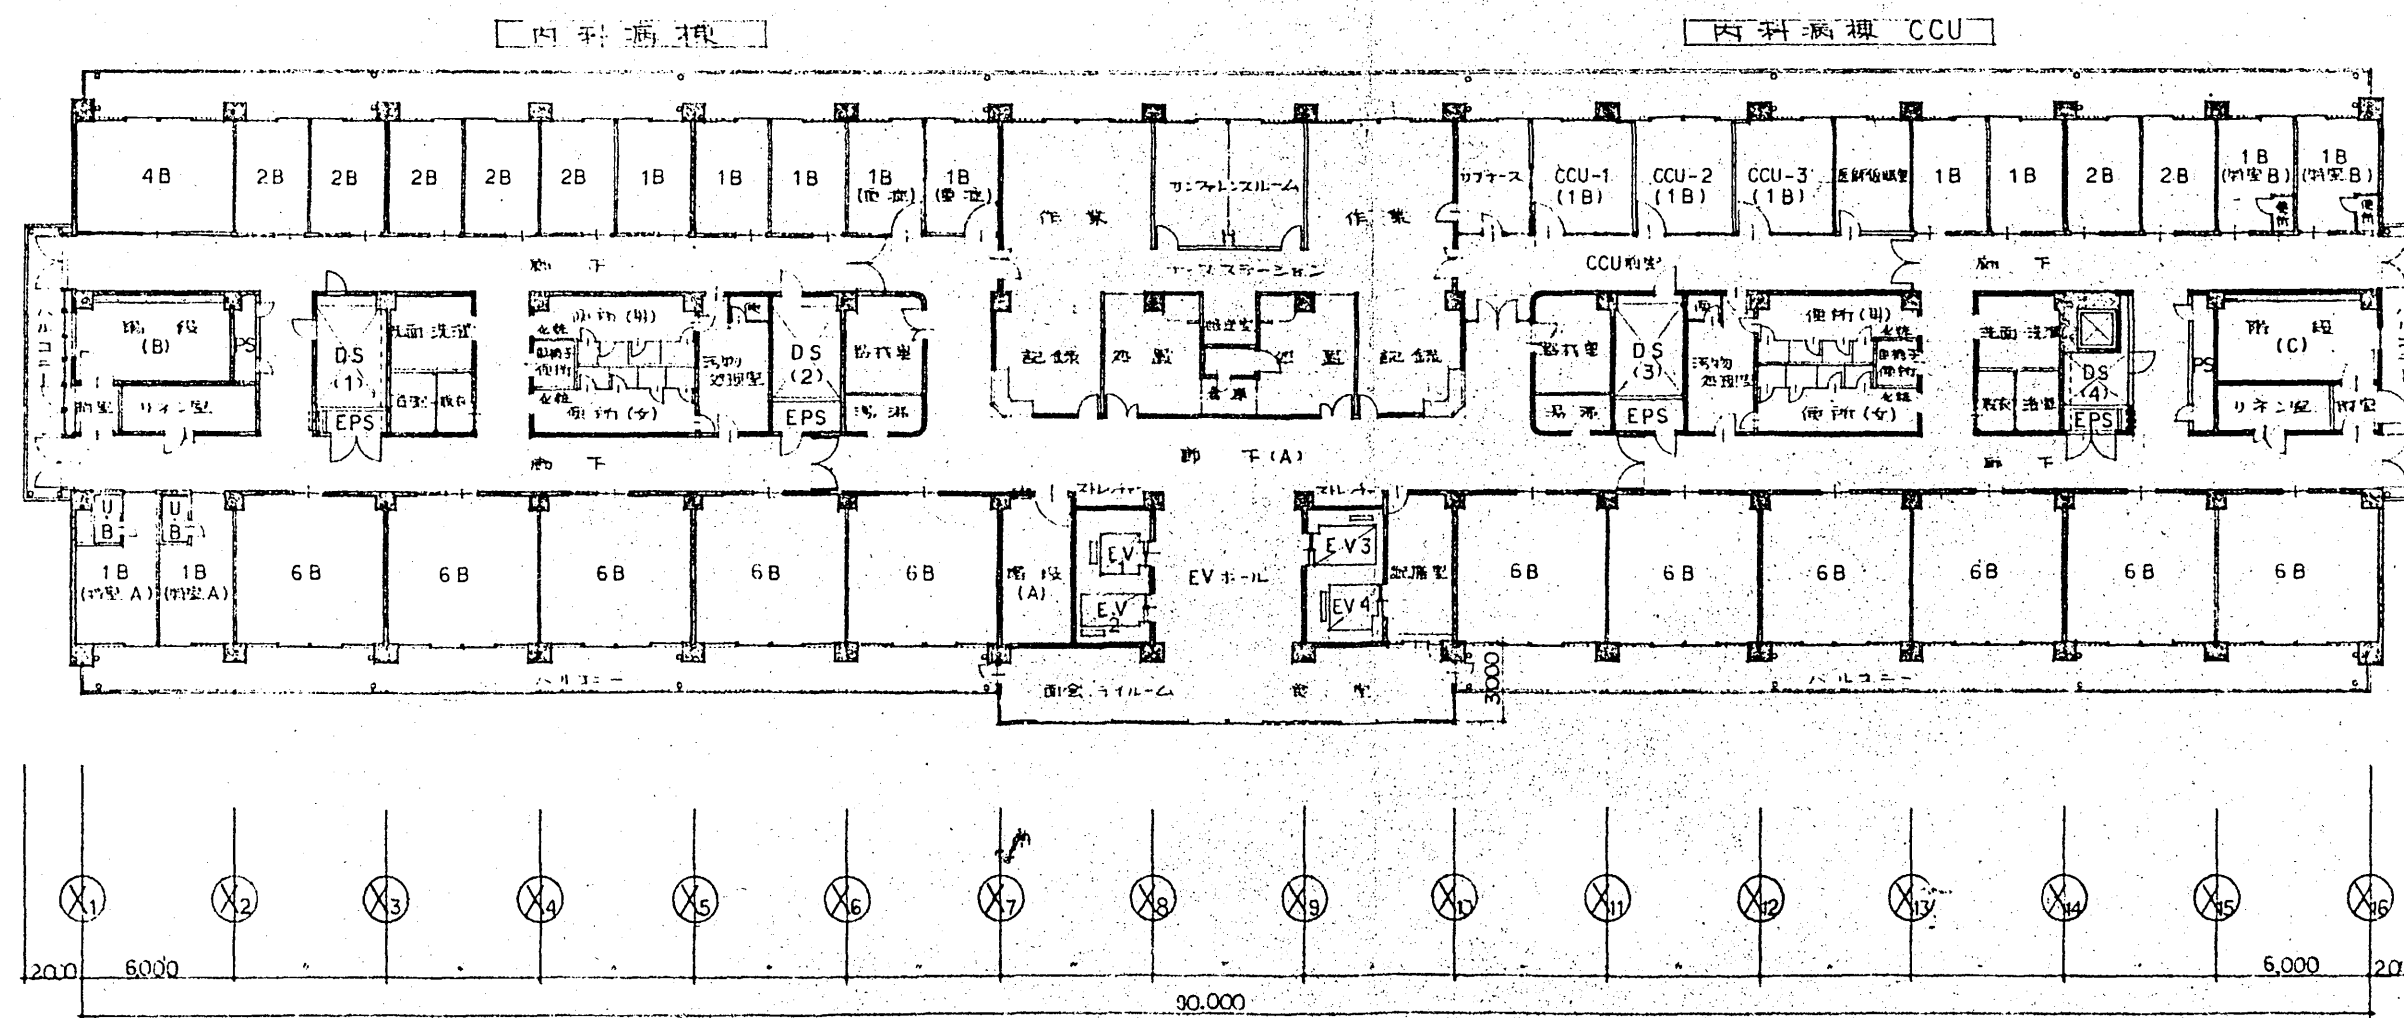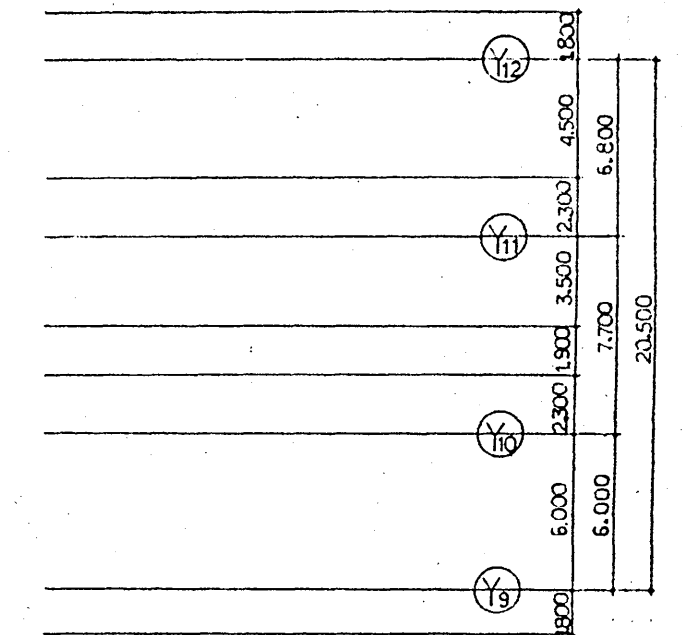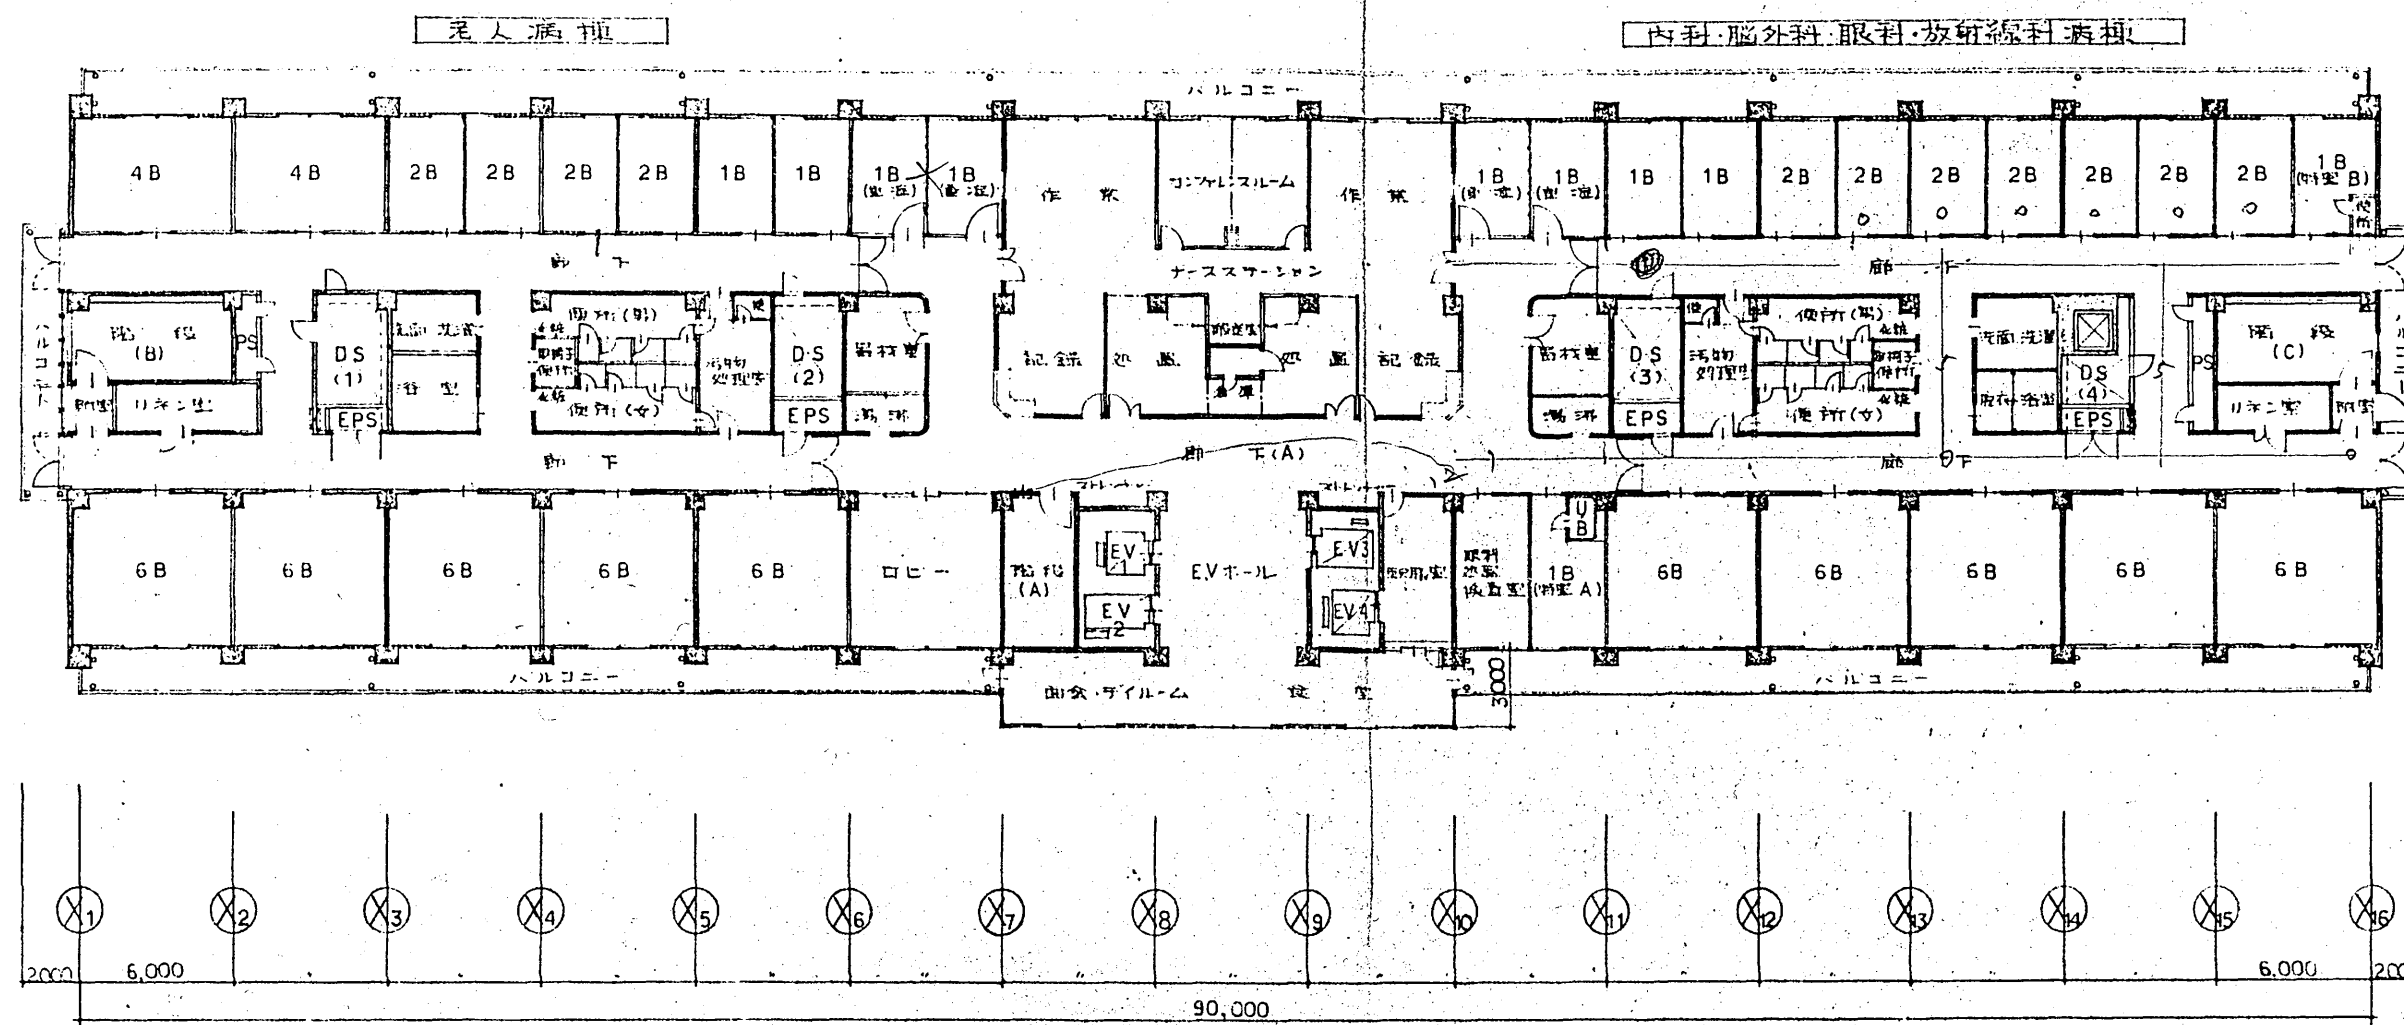

建設事務局

小田原市立病院

建設工事設計図

局長 係長 係員

図名 6階平面図

縮尺 1:200

設計番号

図面番号

図名 7階平面図

縮尺 1:200

設計番号

図面番号


株式会社 伊藤喜三郎建築研究所

〒211-1340 神奈川県小田原市伊豆野崎 電話 0455771846

病棟


中央診療棟

外来診療棟

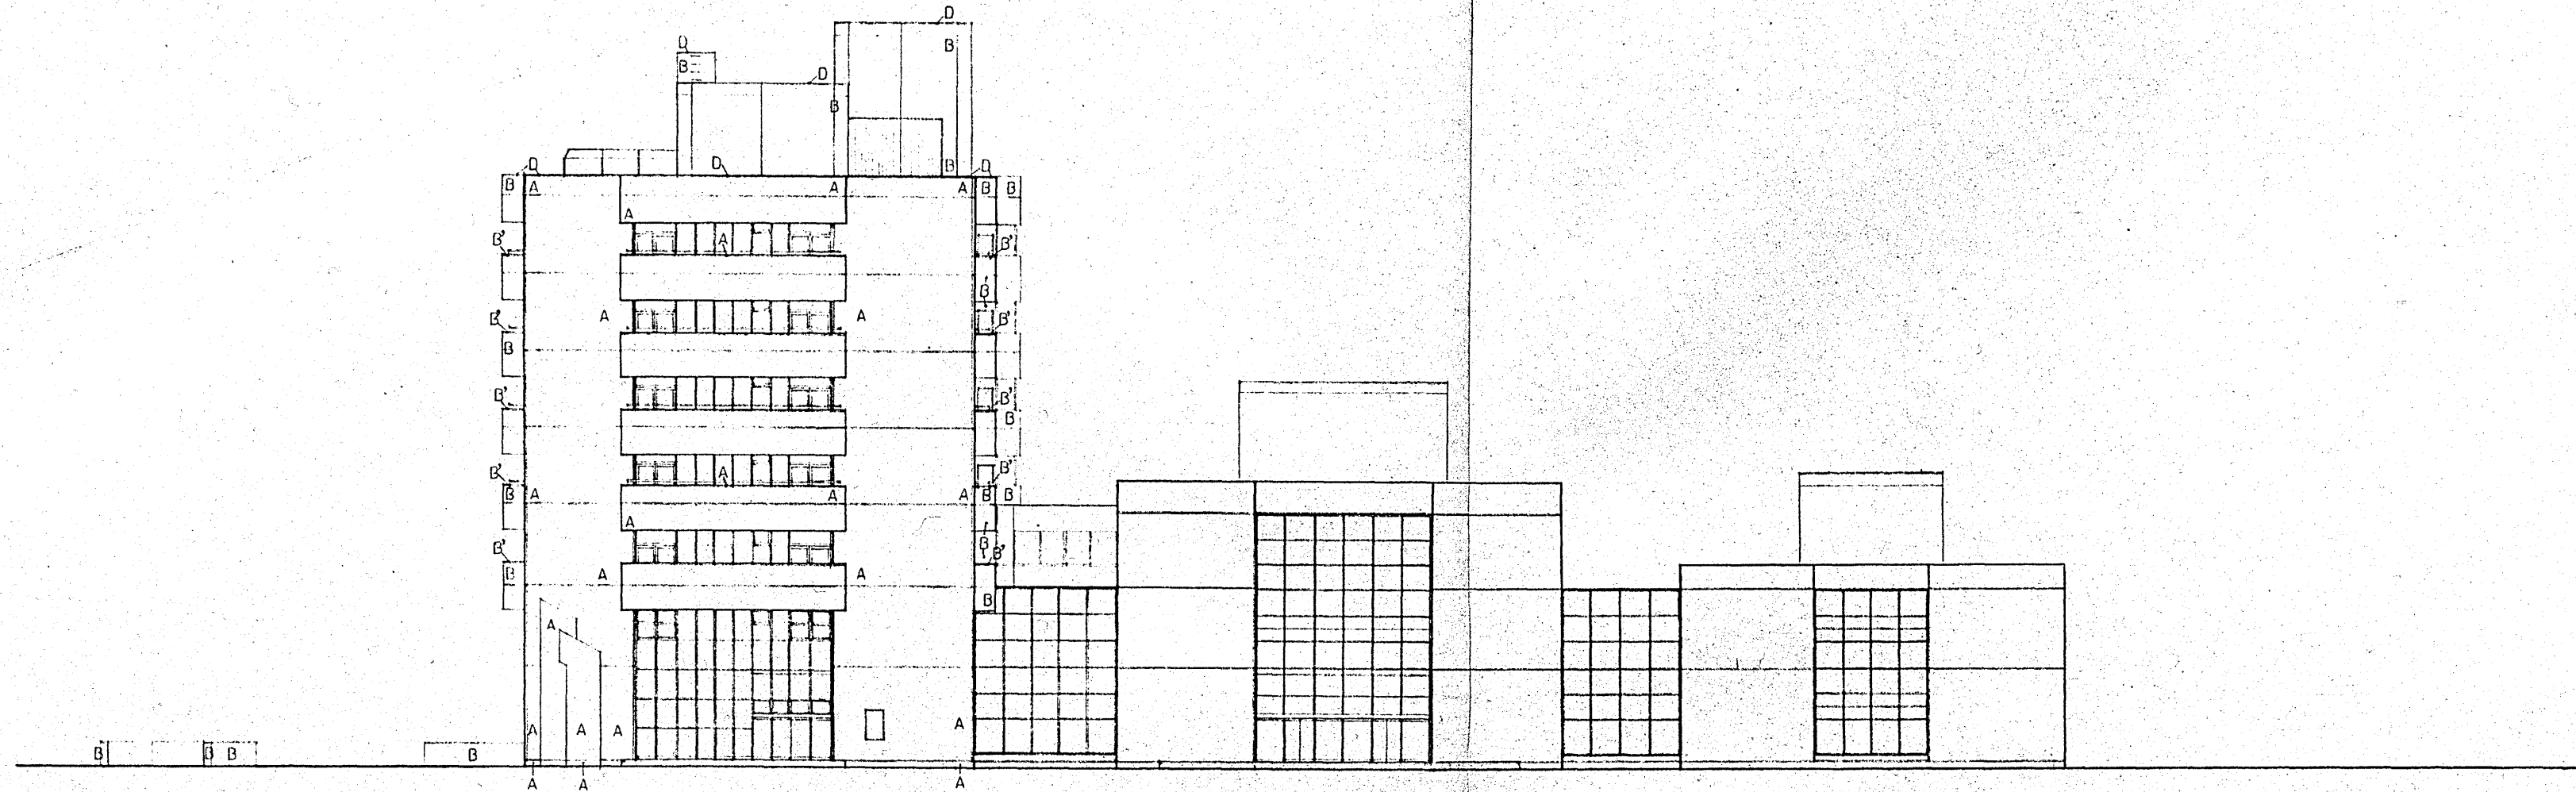

西側立面図

病棟

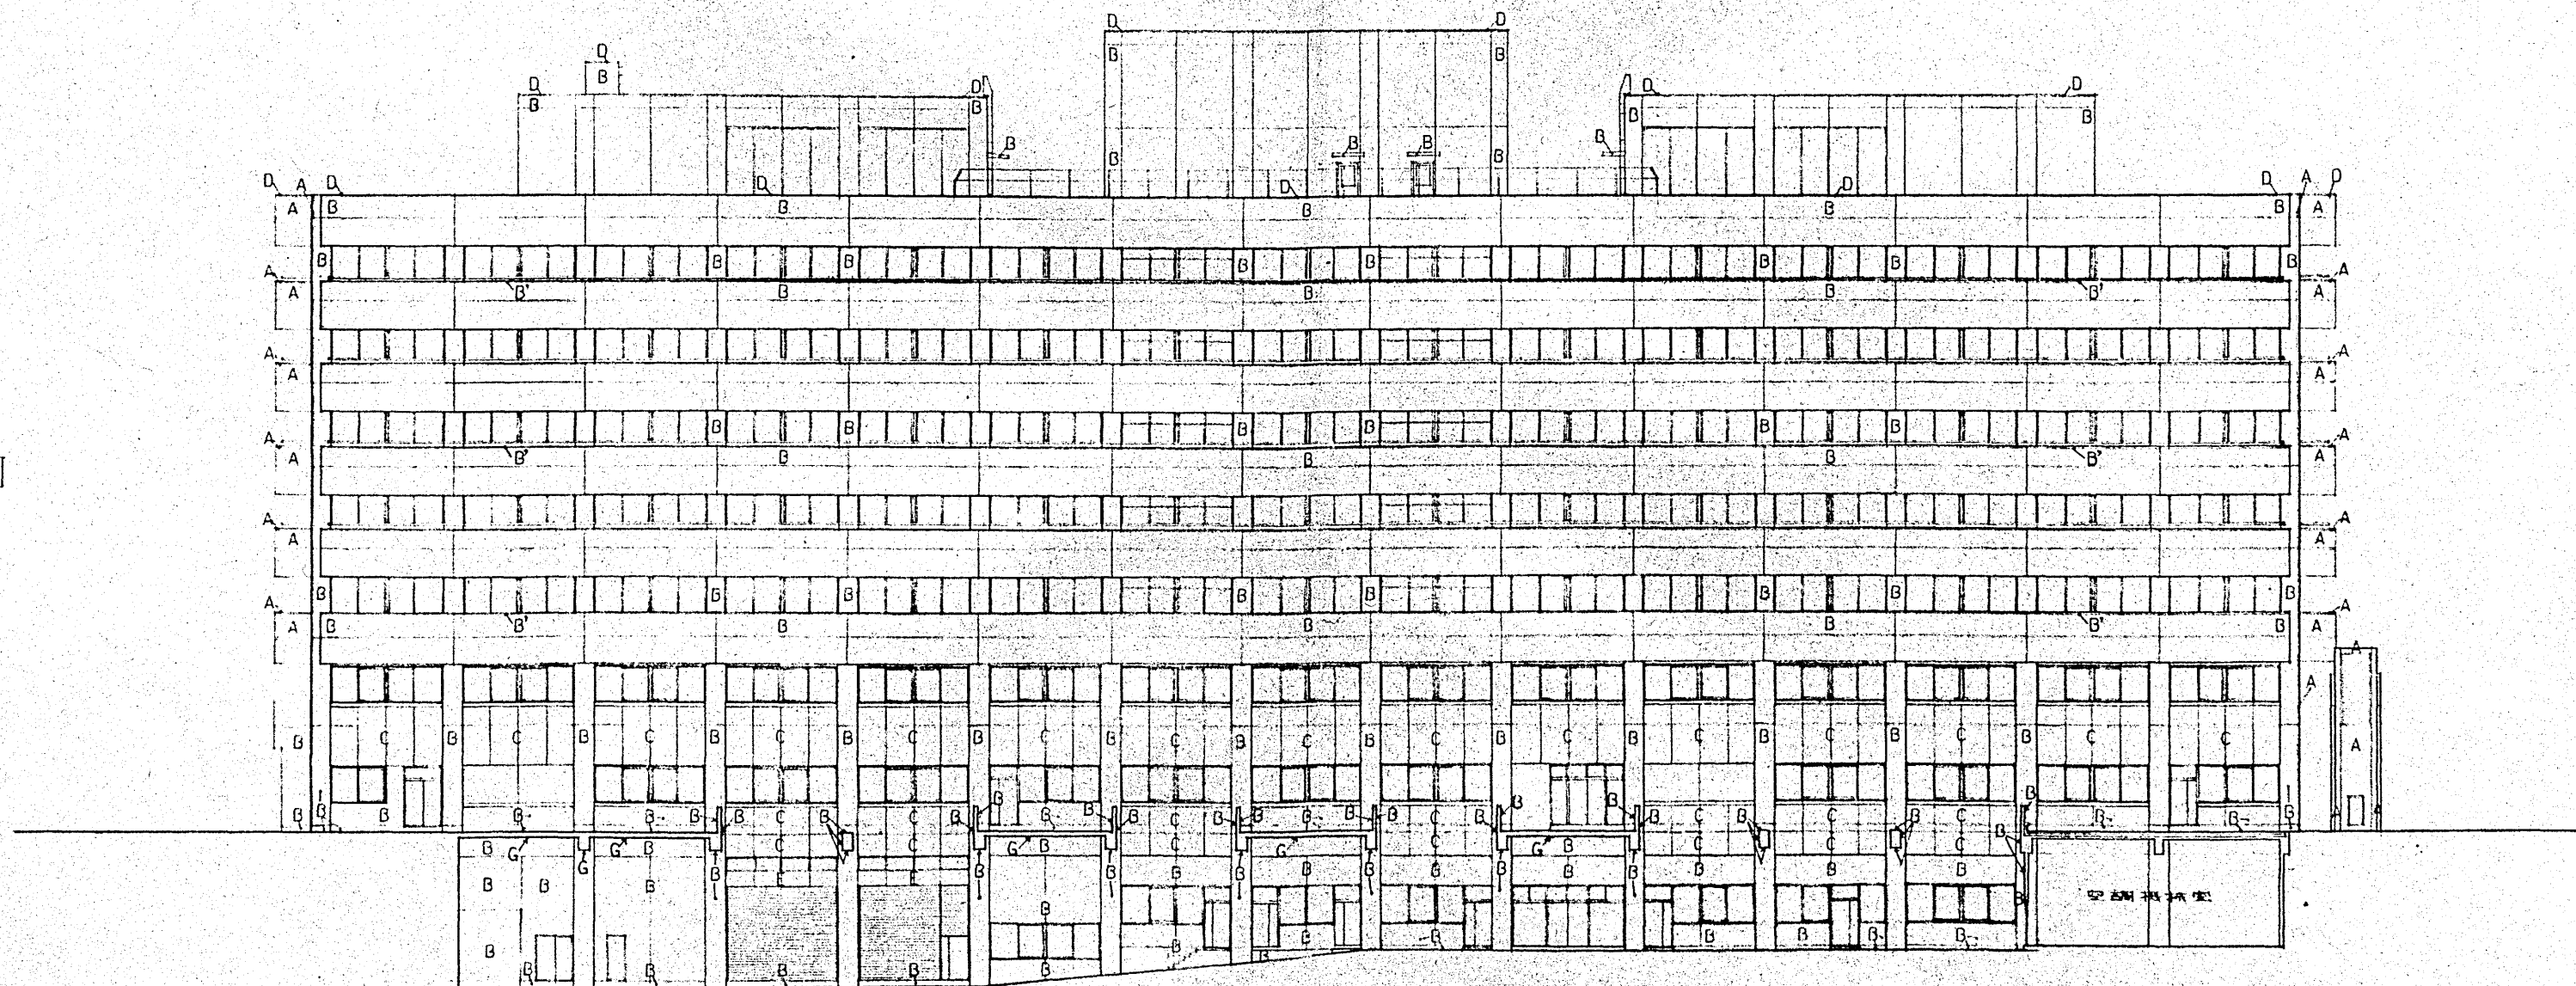

北側立面図



特記	A	短冊形タイル貼り
	B	コンクリート打放し仕上げタイル (B-HYD)
	C	銅板貼付仕上げ (銅板)
	D	木目、アルミ (仕上げ)
	E	ステンレス鋼板 (仕上げ)

建設事務局

小田原市立病院



建設工事設計図

局長 係長 係員

西側立面図

1:200

設計番号

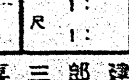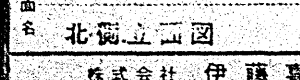


28


外東診療棟

中央診療棟

病棟

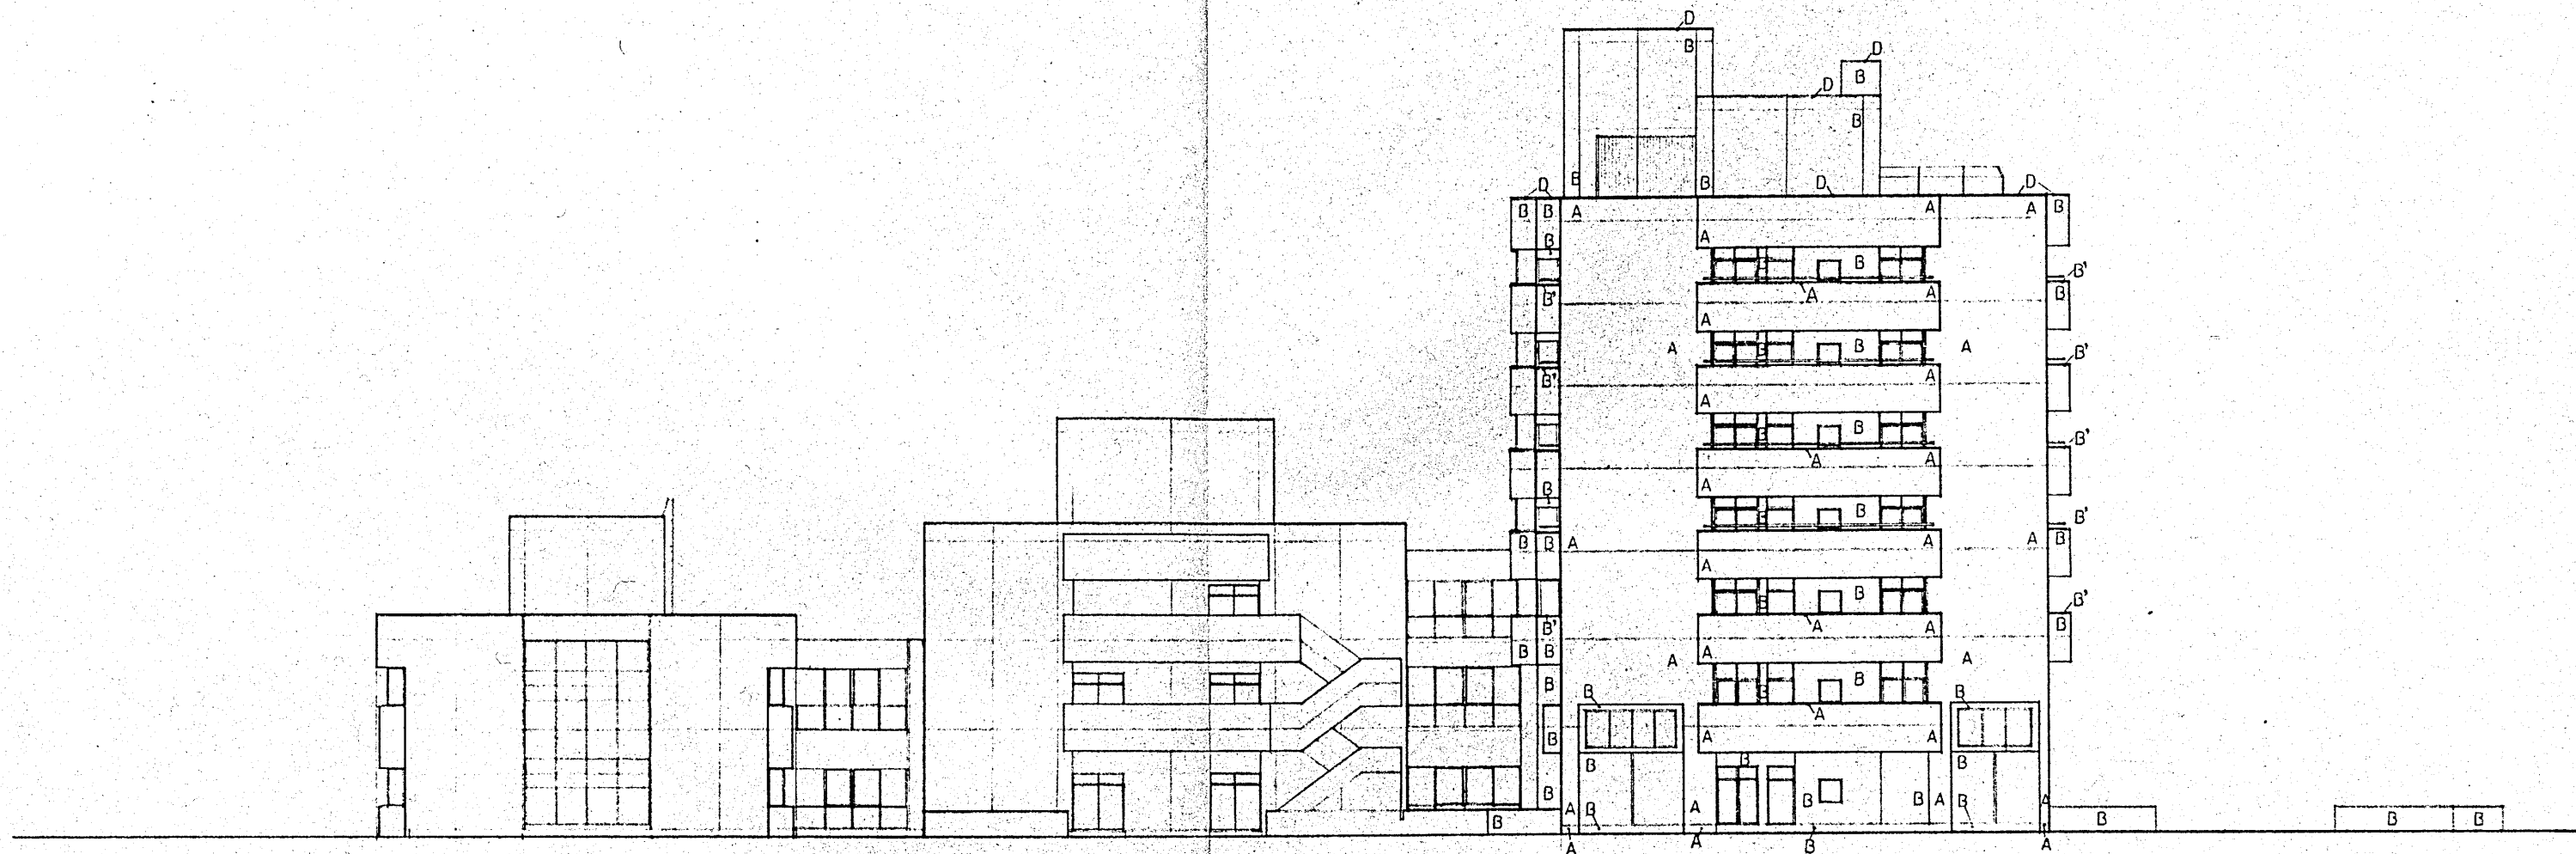

東側立面図

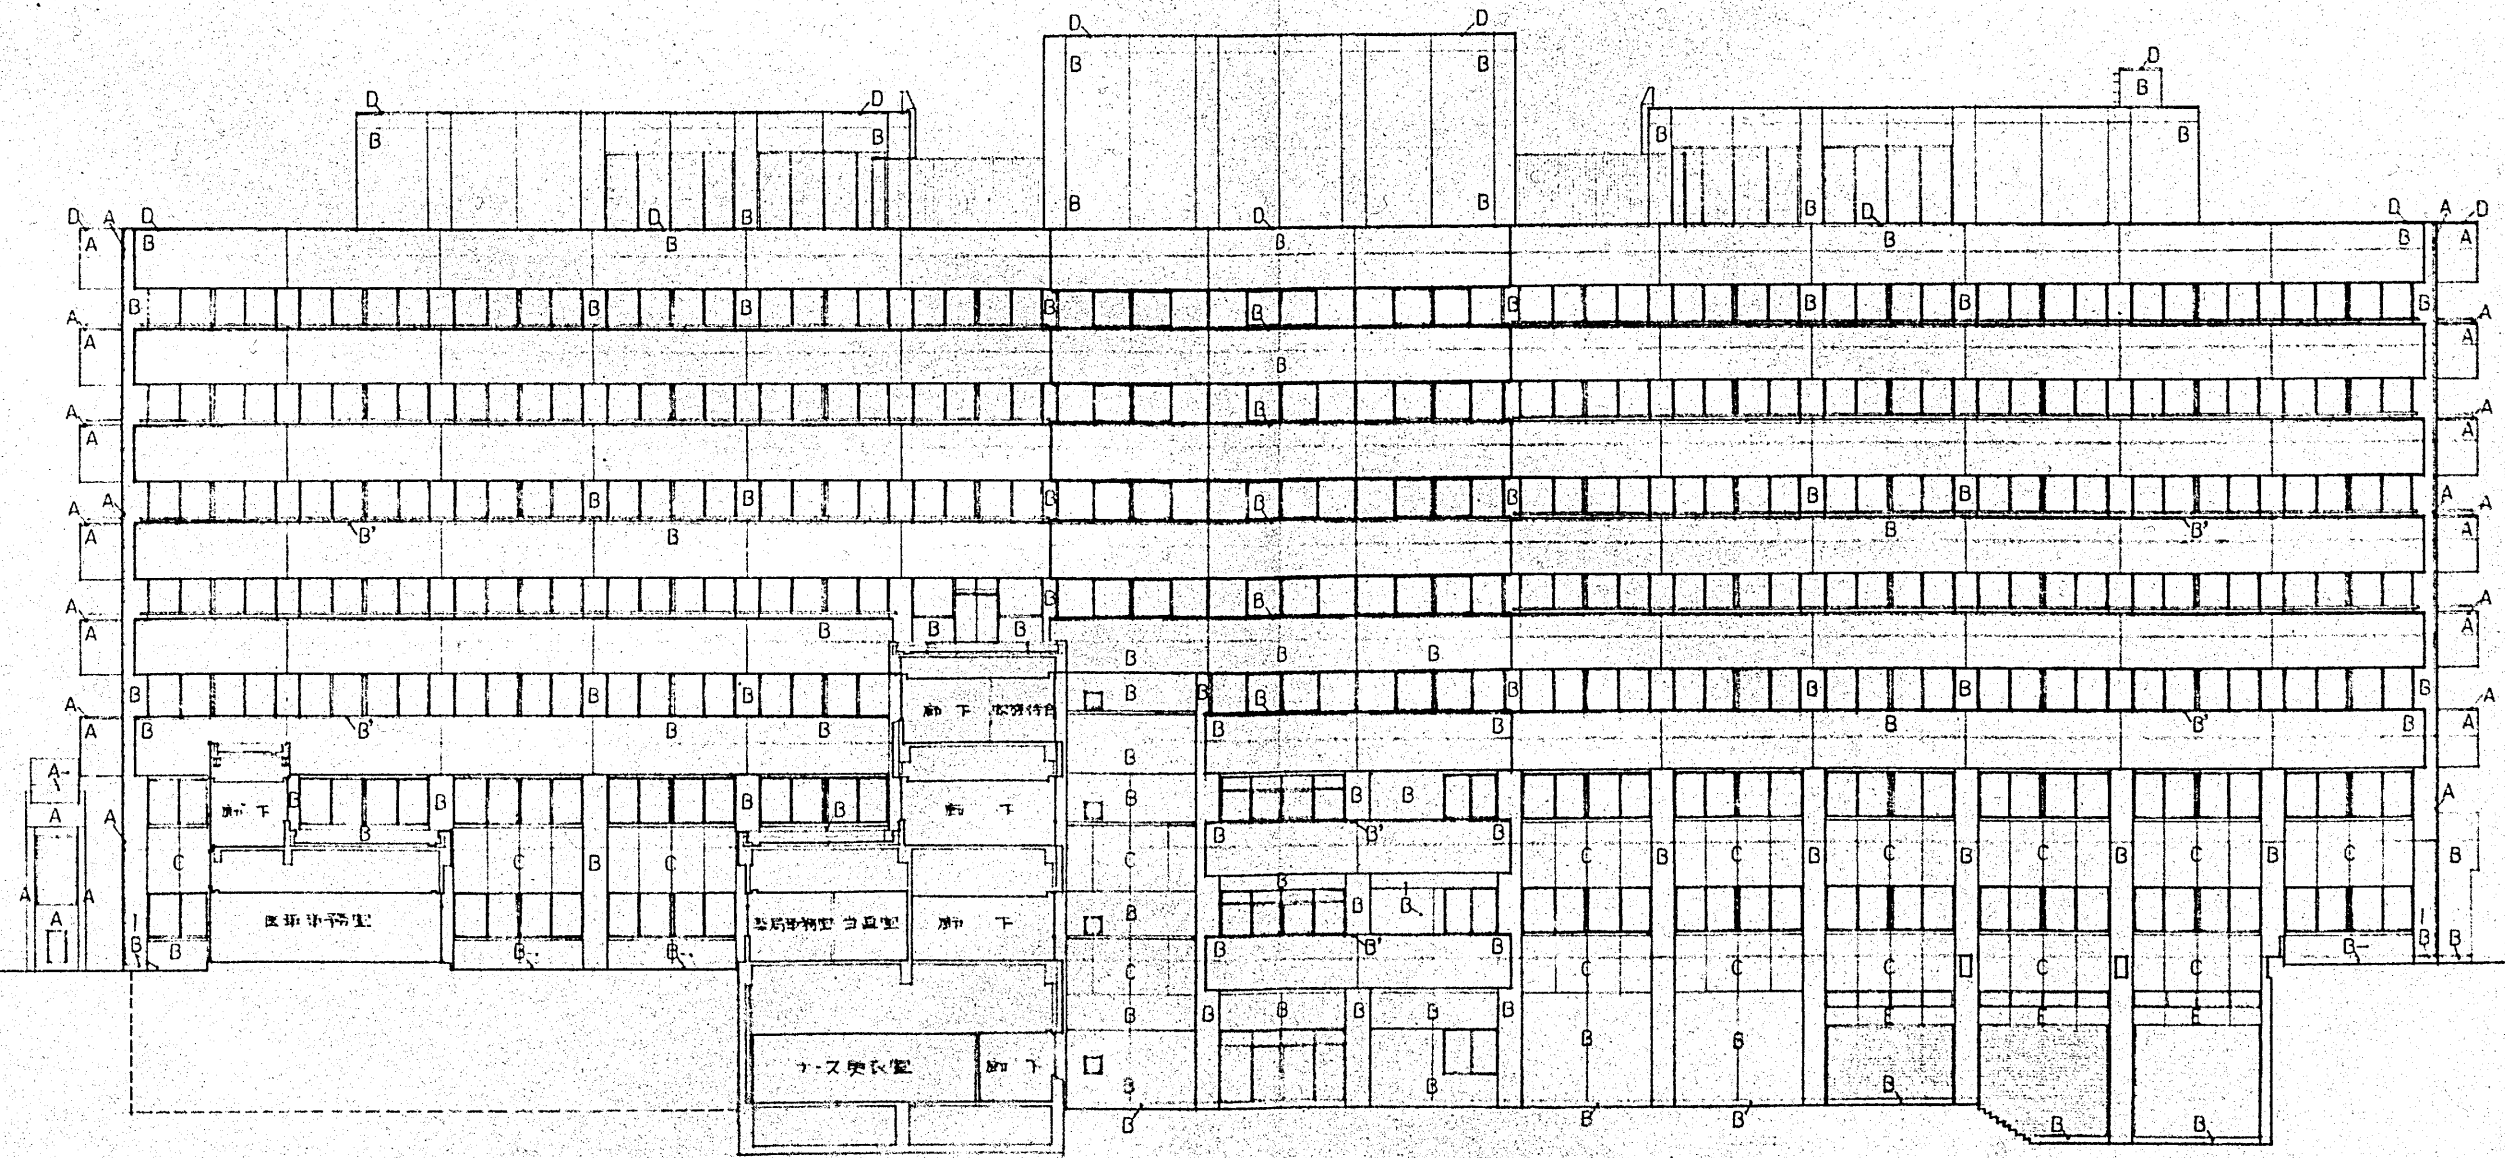

南側立面図

病棟

特 記	A	造形ガイド線
	B	コンクリート525mm以上造形ガイド線(B-M)
	C	鋼材断面1/4(全一断面)
	D	地下・地上(地盤面)
	E	1/4断面(1/4断面(地盤面))

建設事務所
局長 係長 係員

小田原市立病院
東側立面図
南側立面図

1:200
設計番号
567
日


建設工事設計図
図面番号
29

株式会社 伊藤喜三郎建築研究所
一級建築士事務所登録番号 第2115号
一級建築士登録番号 第03770号


外来診療棟

中央診療棟

病棟

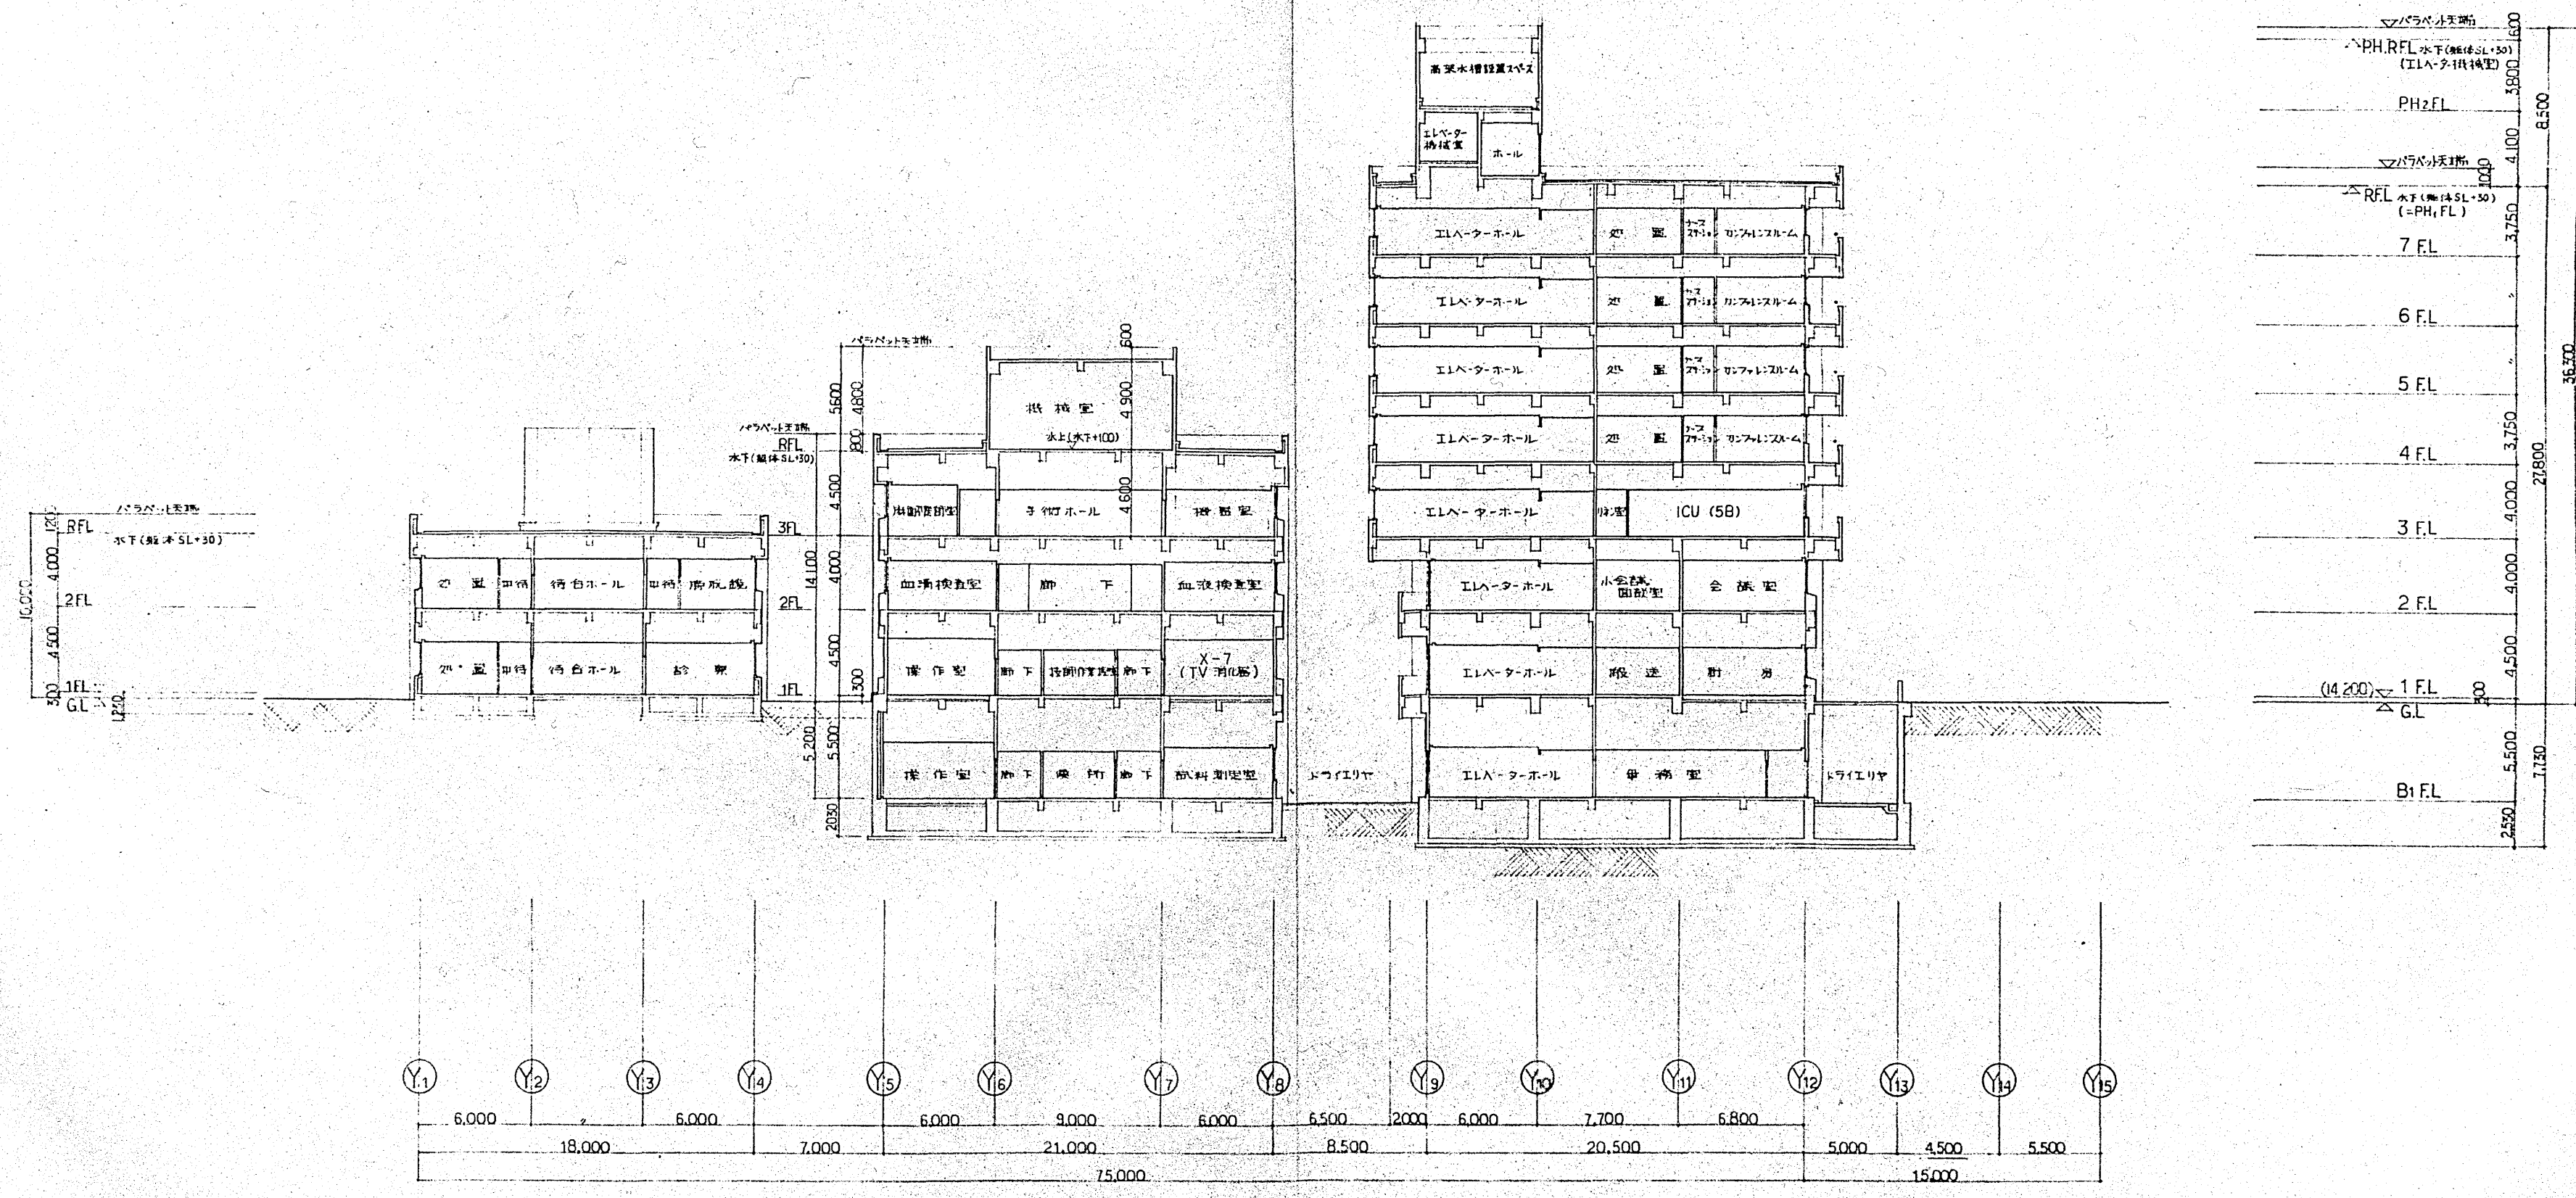

病棟

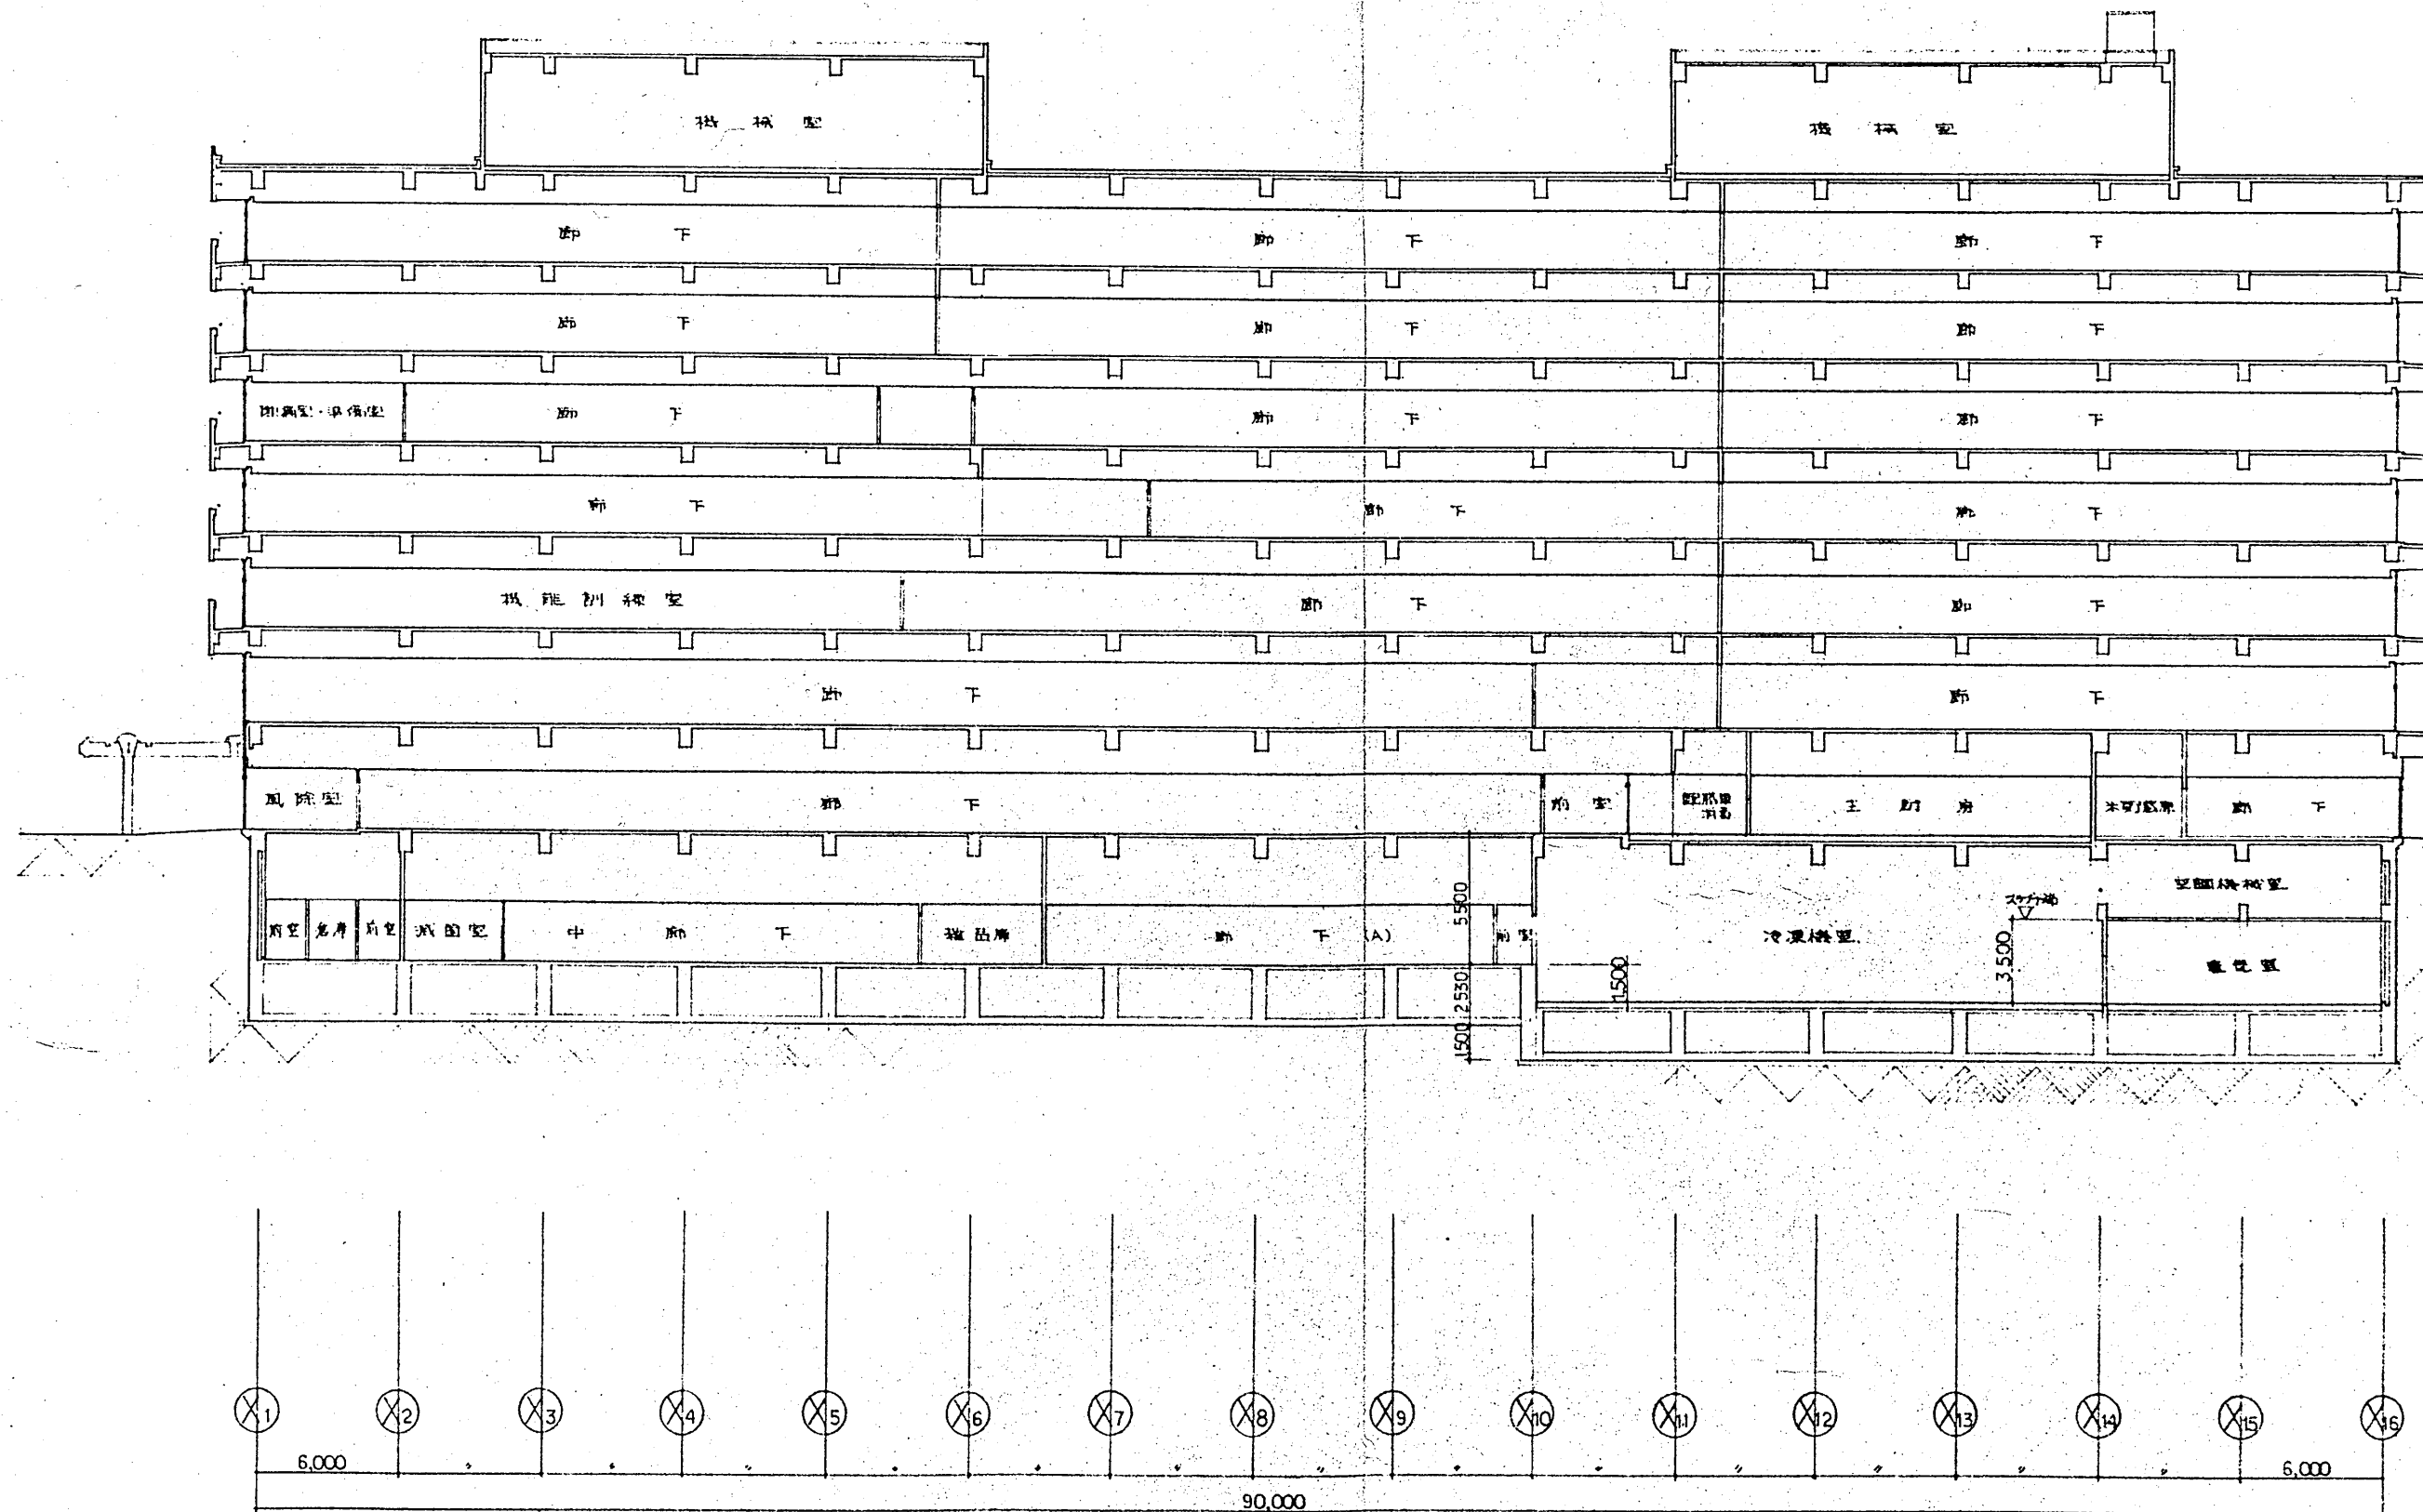

▽パラペット天端	1500
△PH RFL 水下(排水SL+30) (15.15m)	4900
▽パラペット天端	1000
△RFL 水下(排水SL+30) (=PH ₁ FL)	3750
7 FL	3750
6 FL	3750
5 FL	3750
4 FL	3750
3 FL	4000
2 FL	4000
1 FL (H1200)	4500
△GL	300
▽低床面電算室FL	7000
	3250

建設事務局

小山原市立病院

建設工事設計図

局長 保長 保口

区断面図(2)

設計番号


256年7月





株式会社 伊藤喜三郎建築研究所










図面







31





31

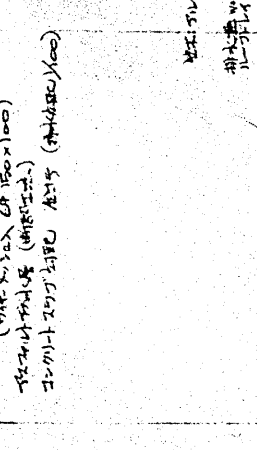


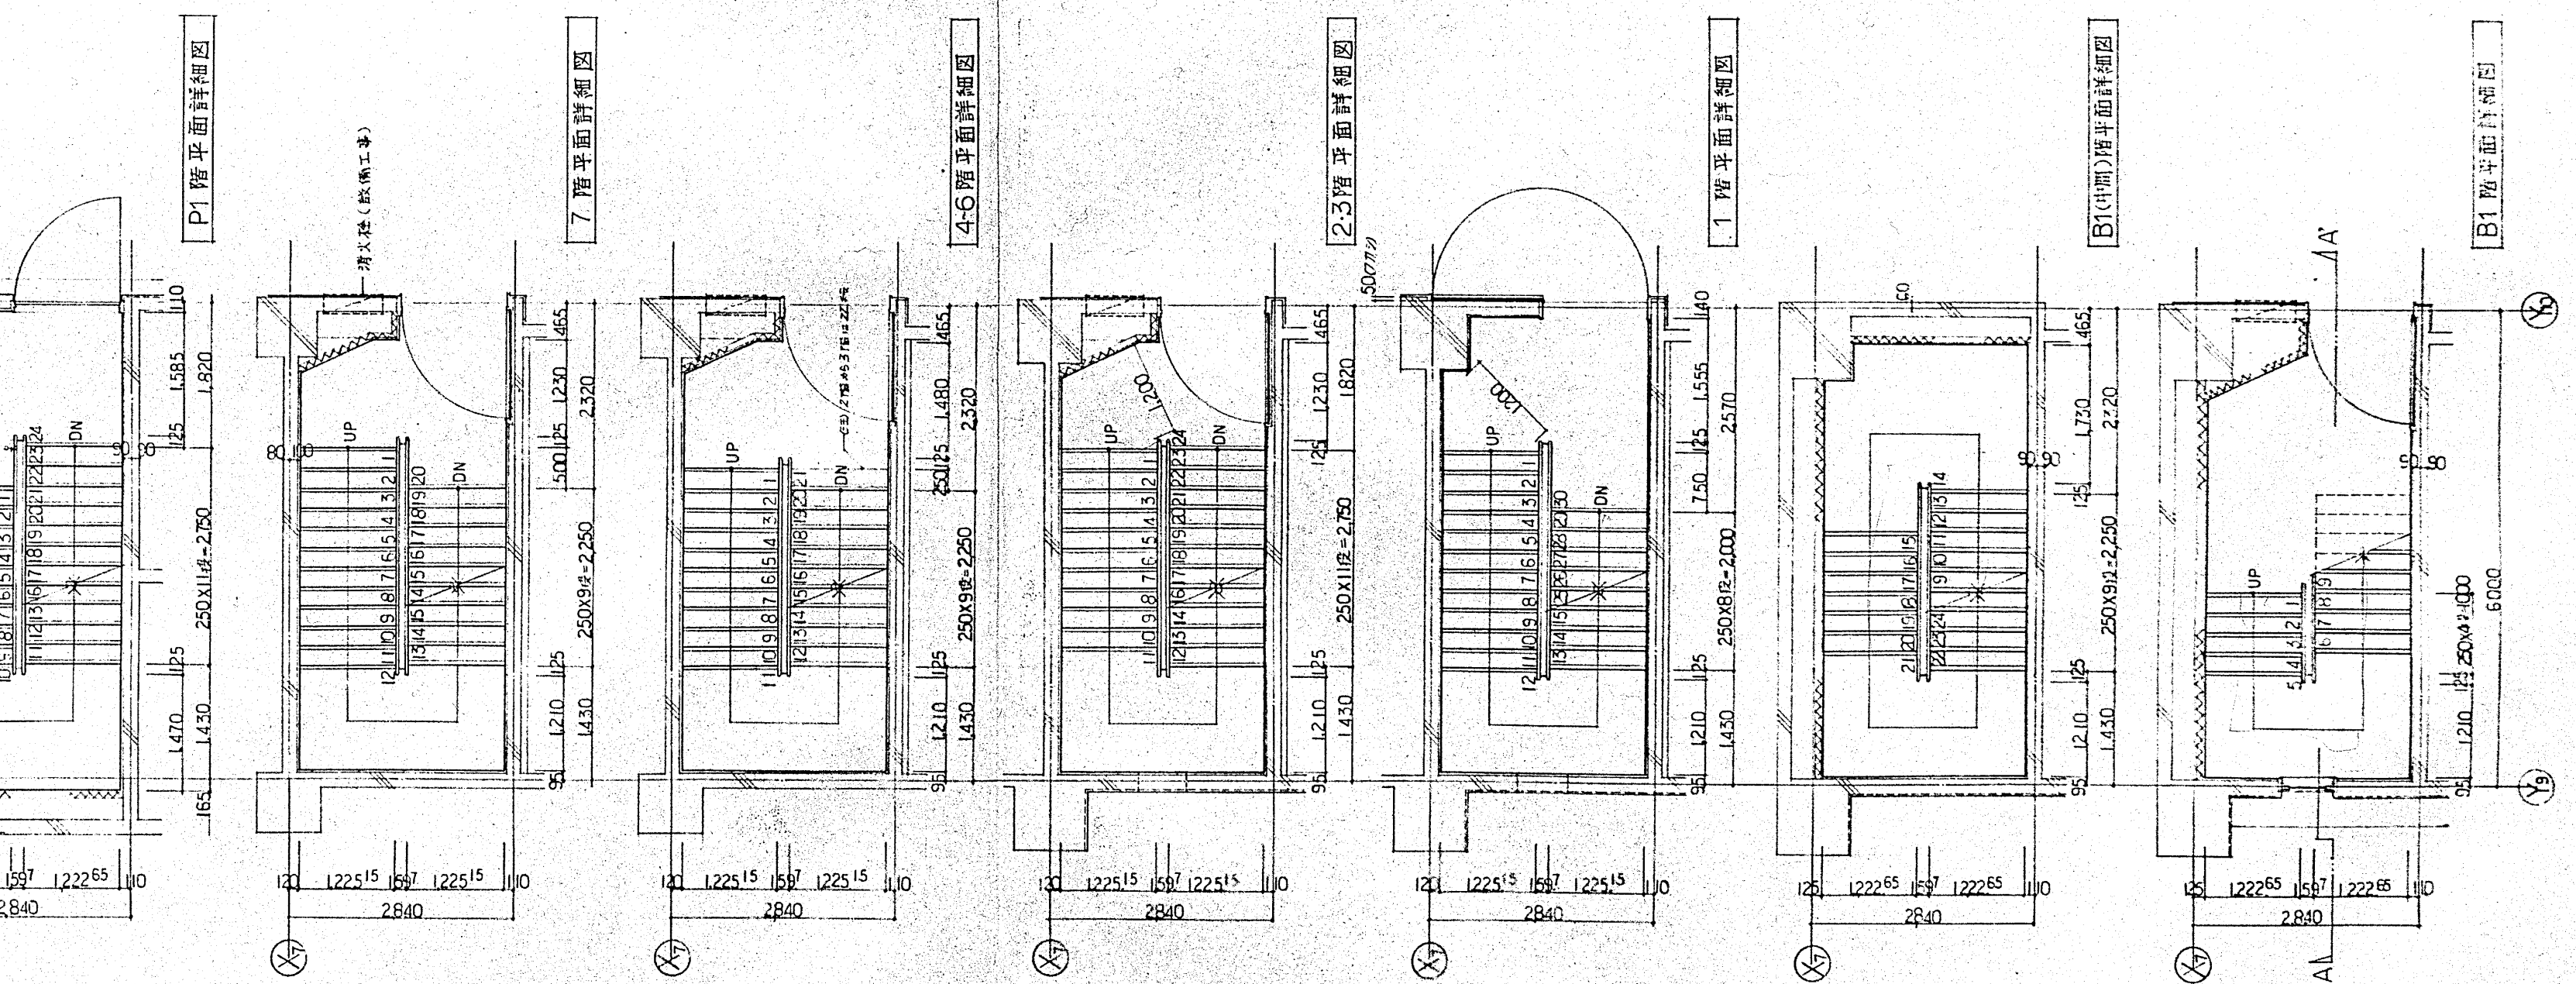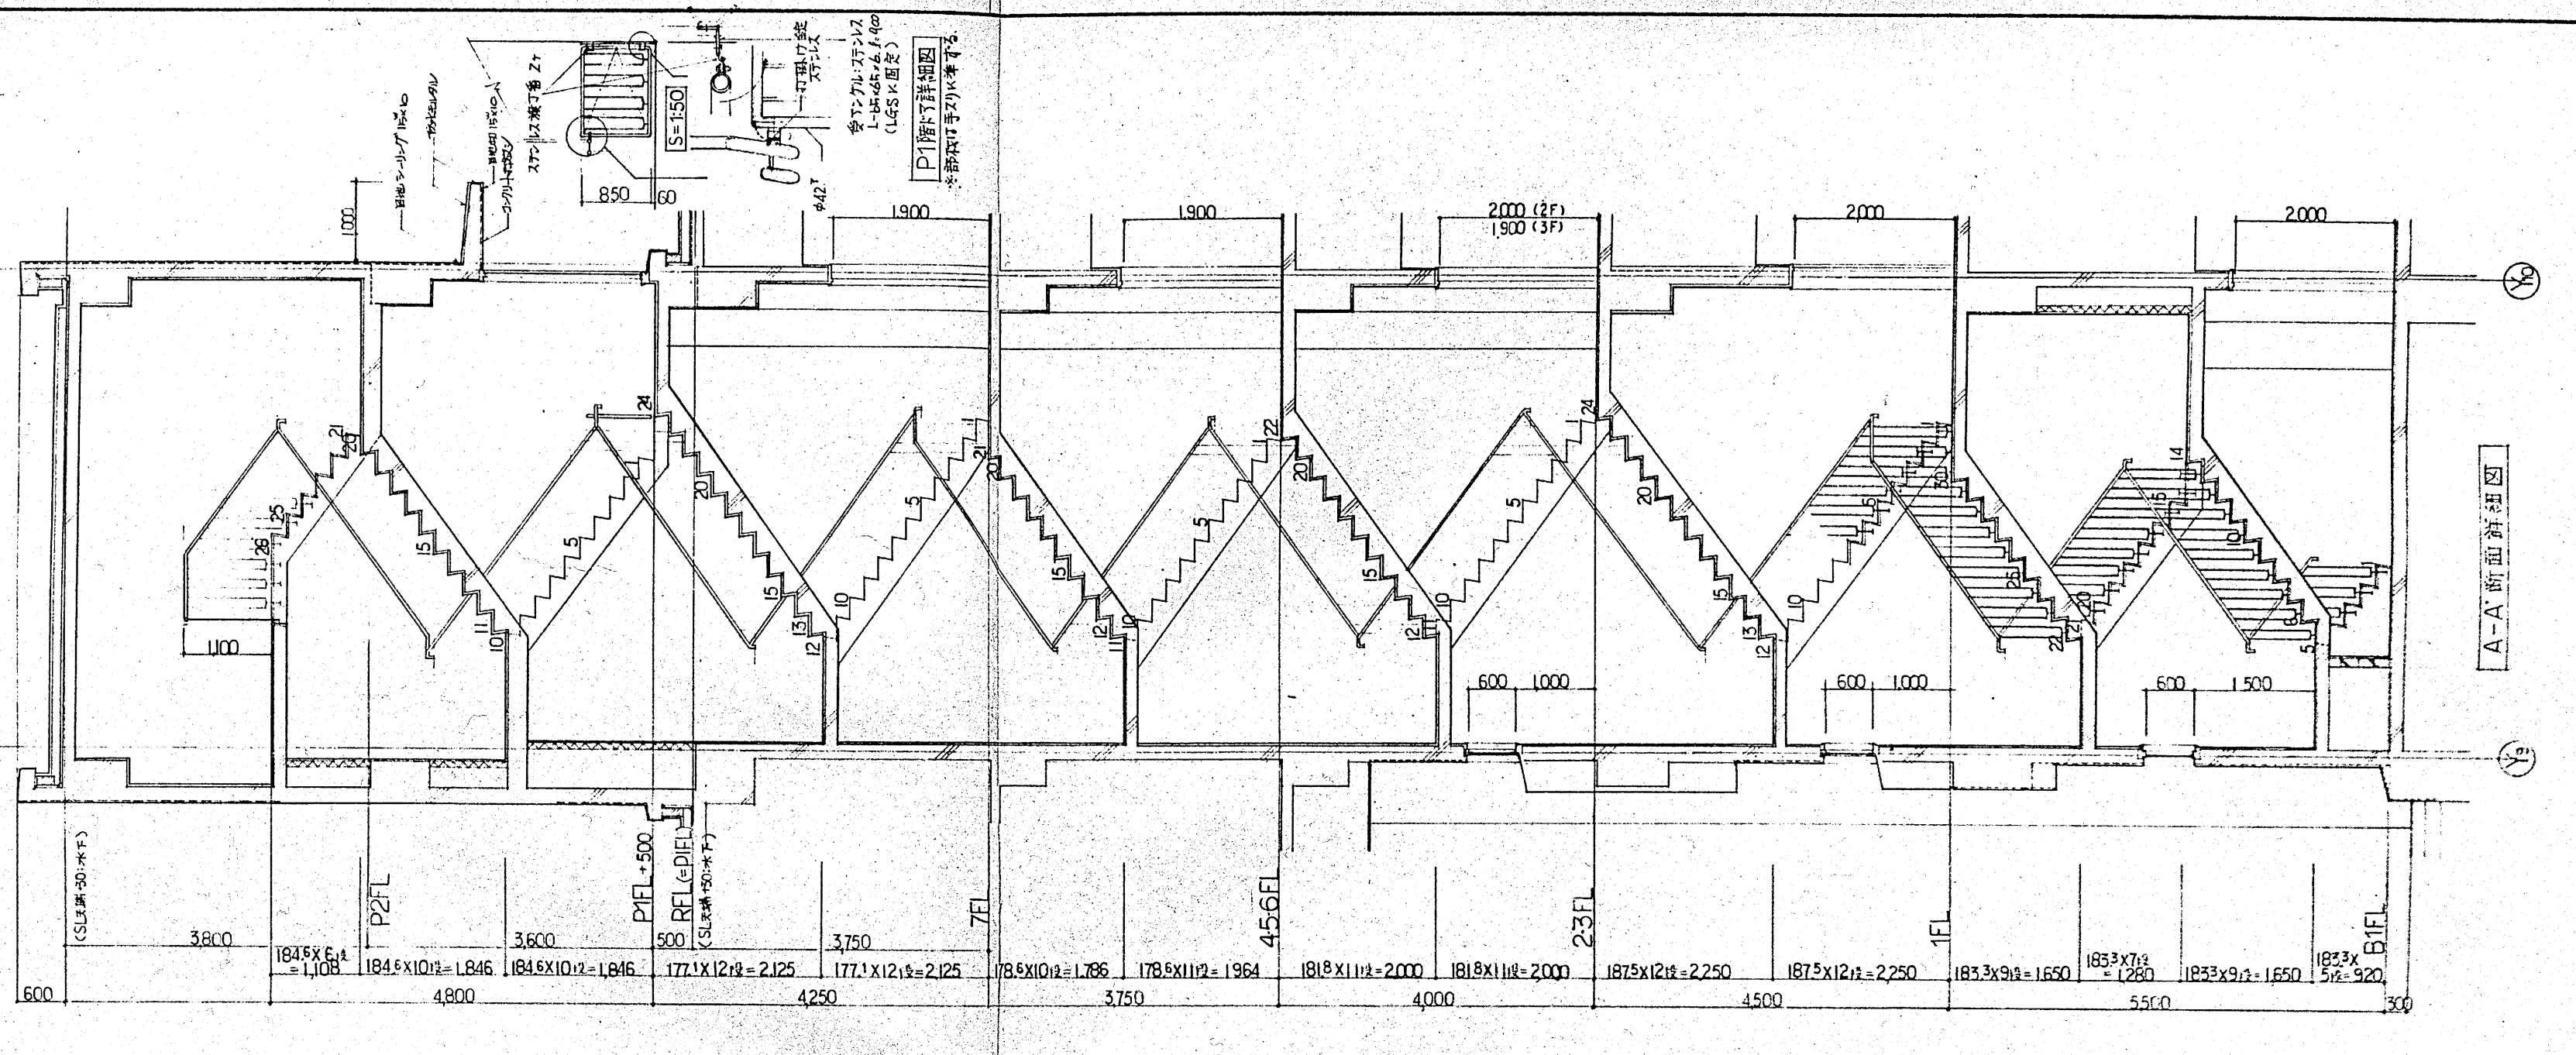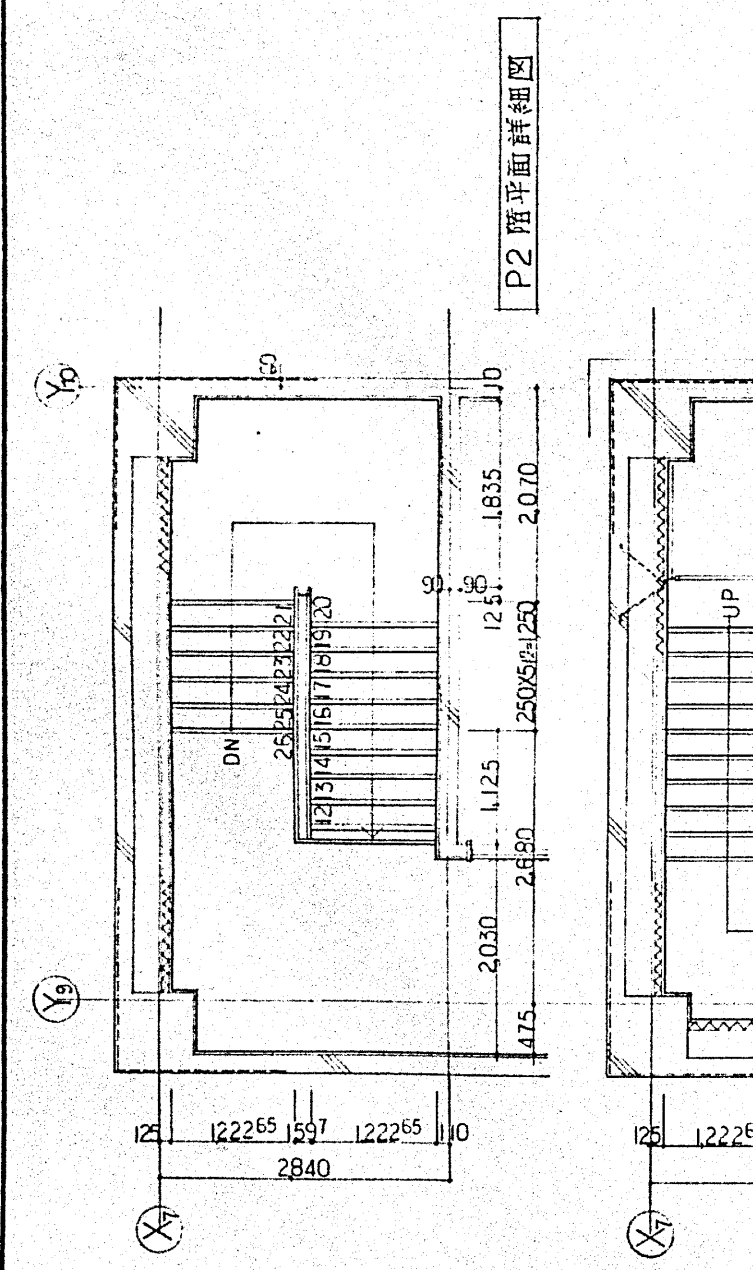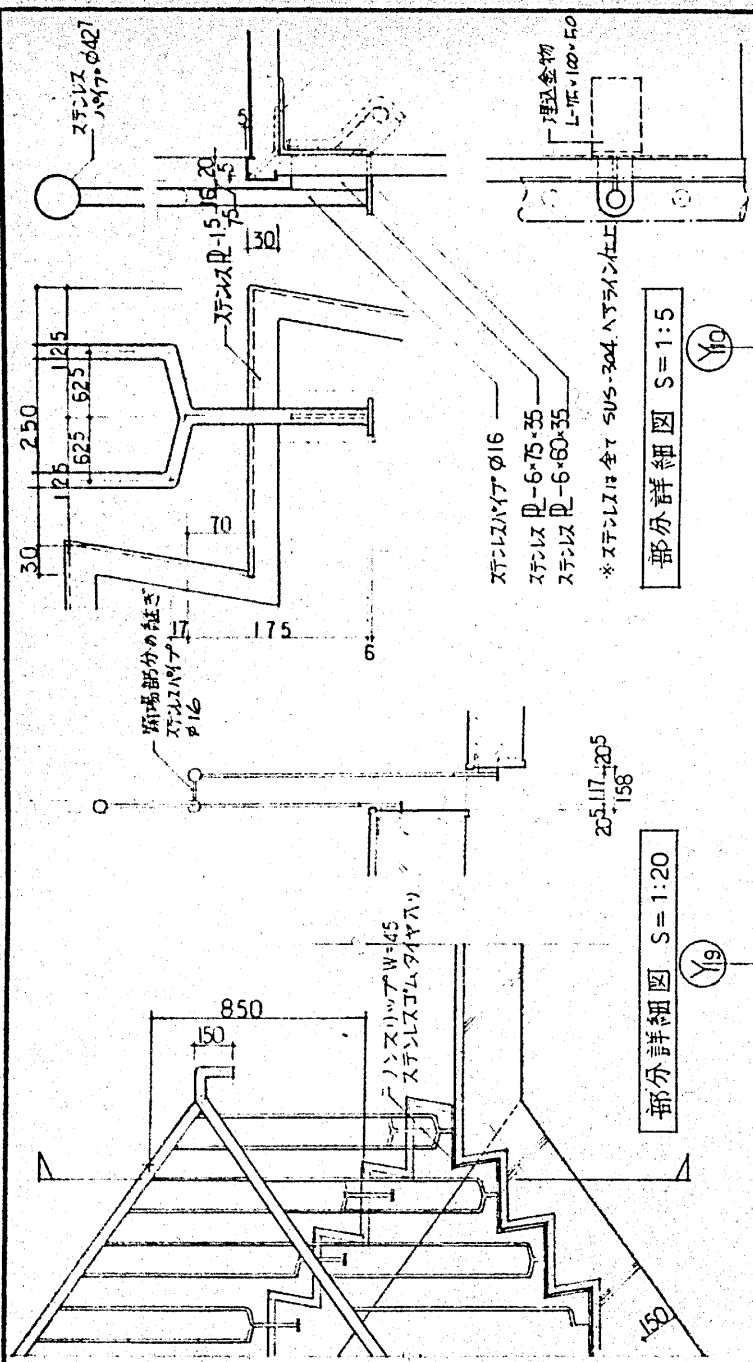

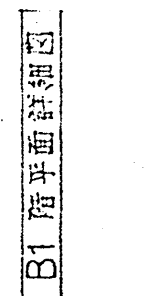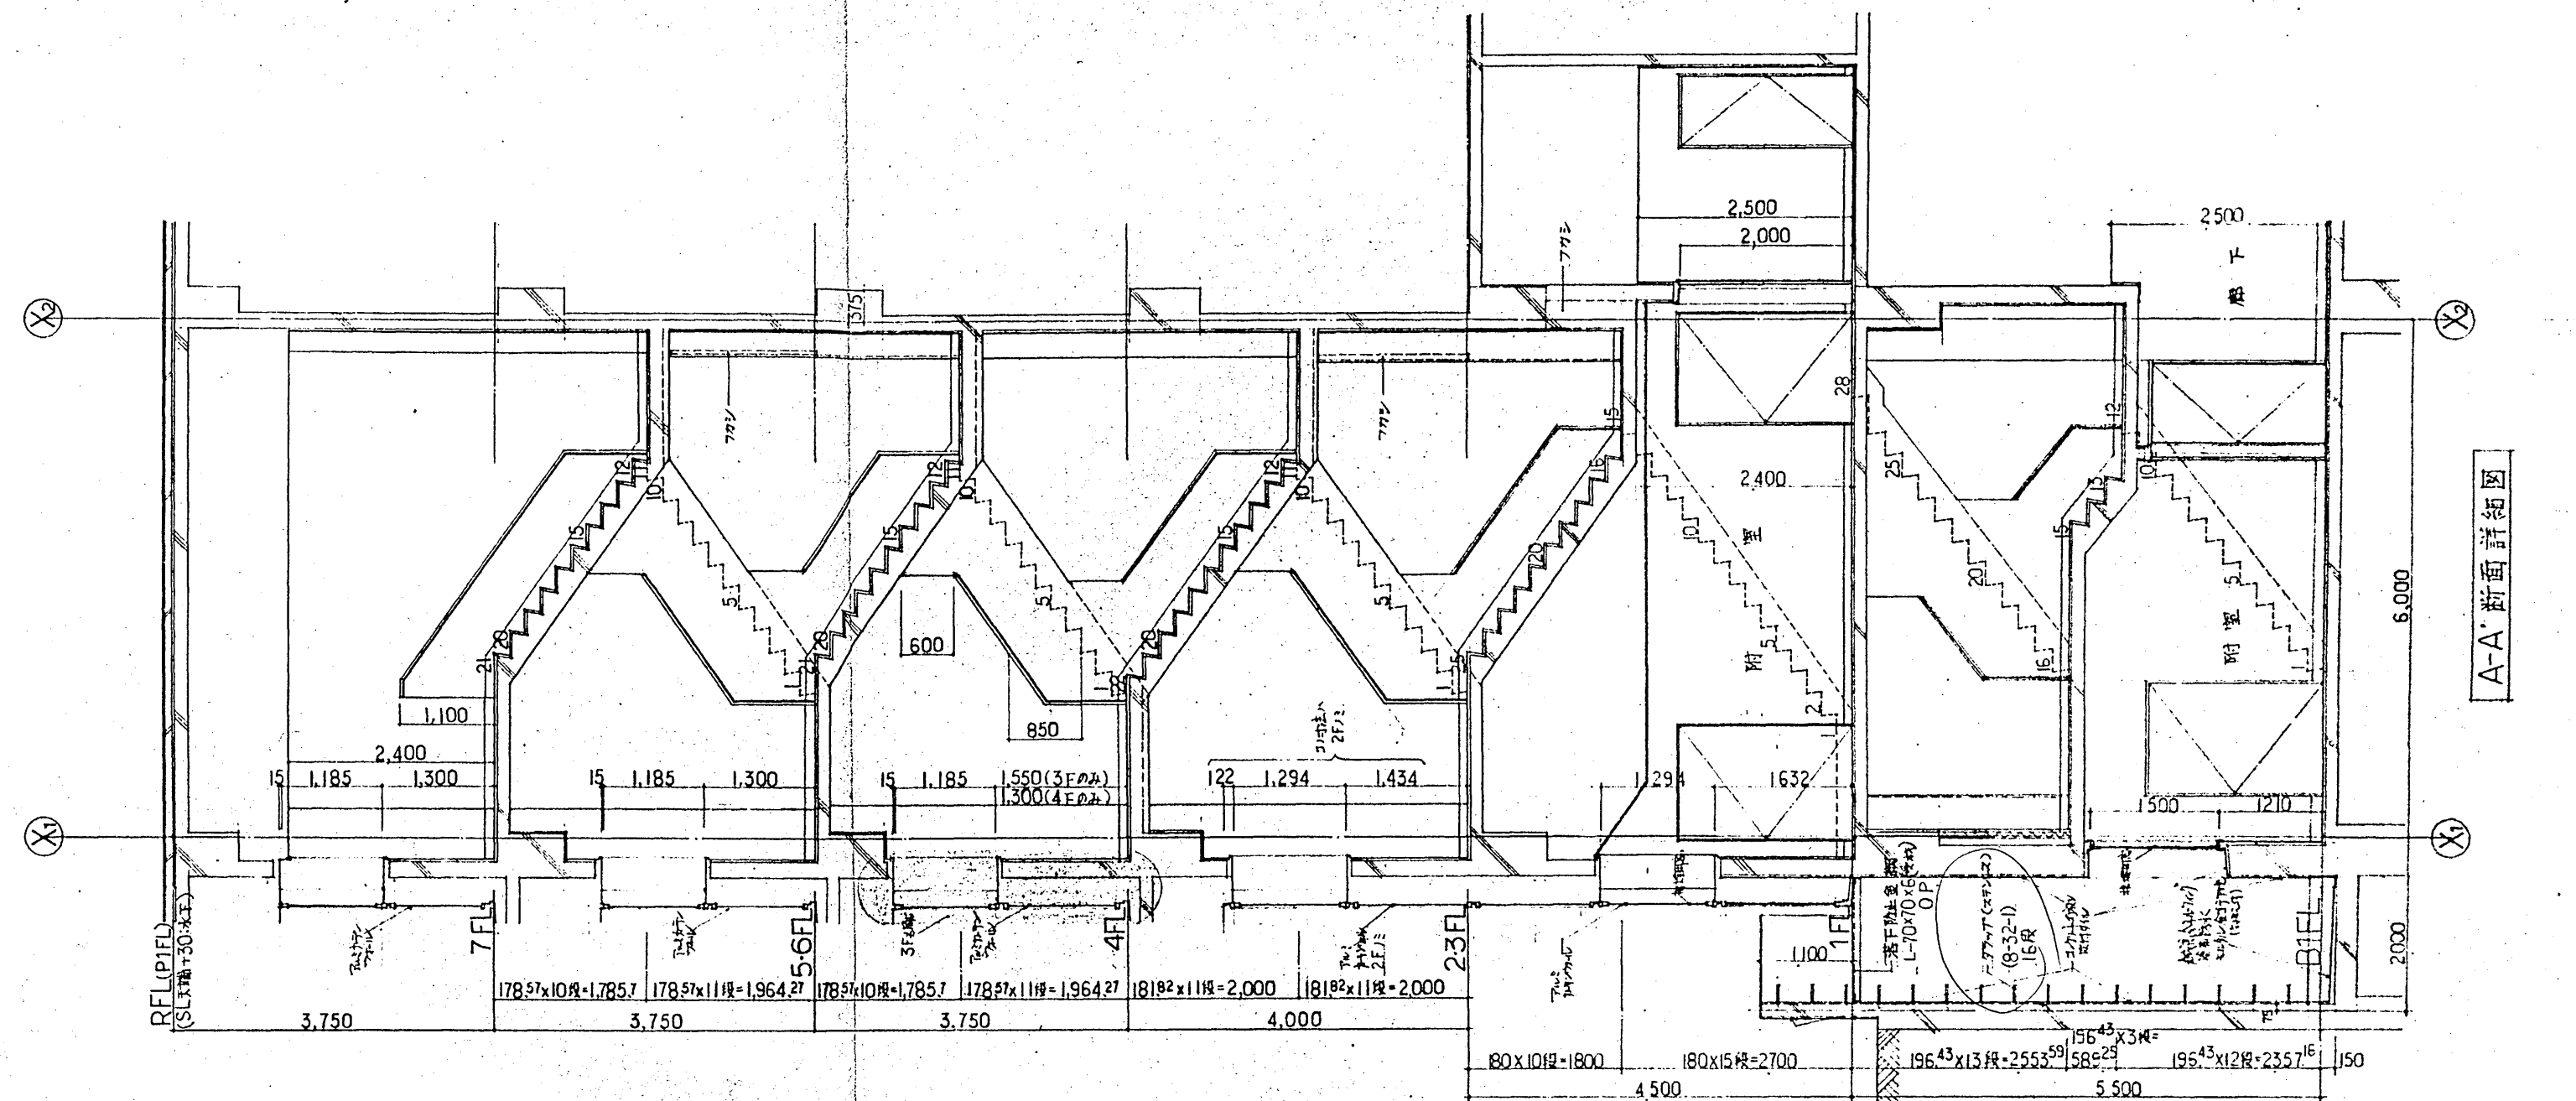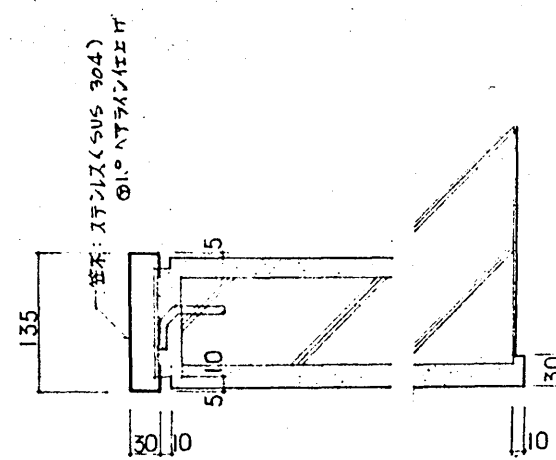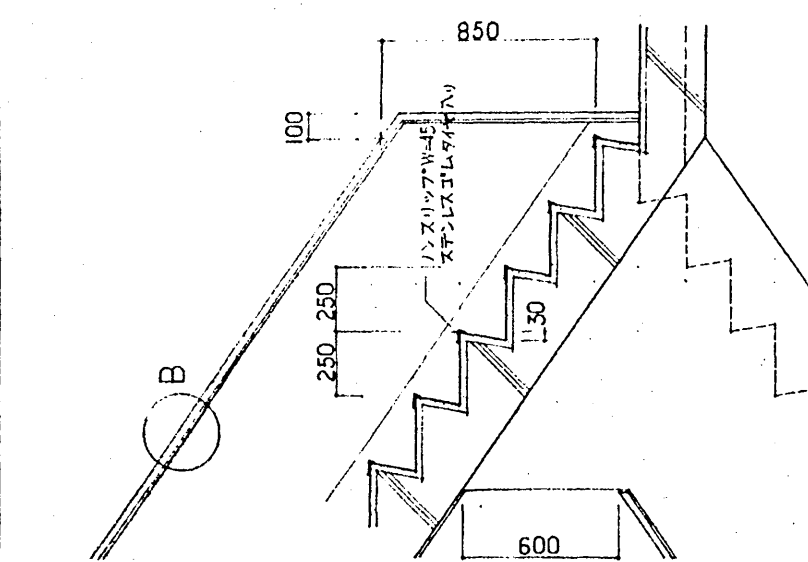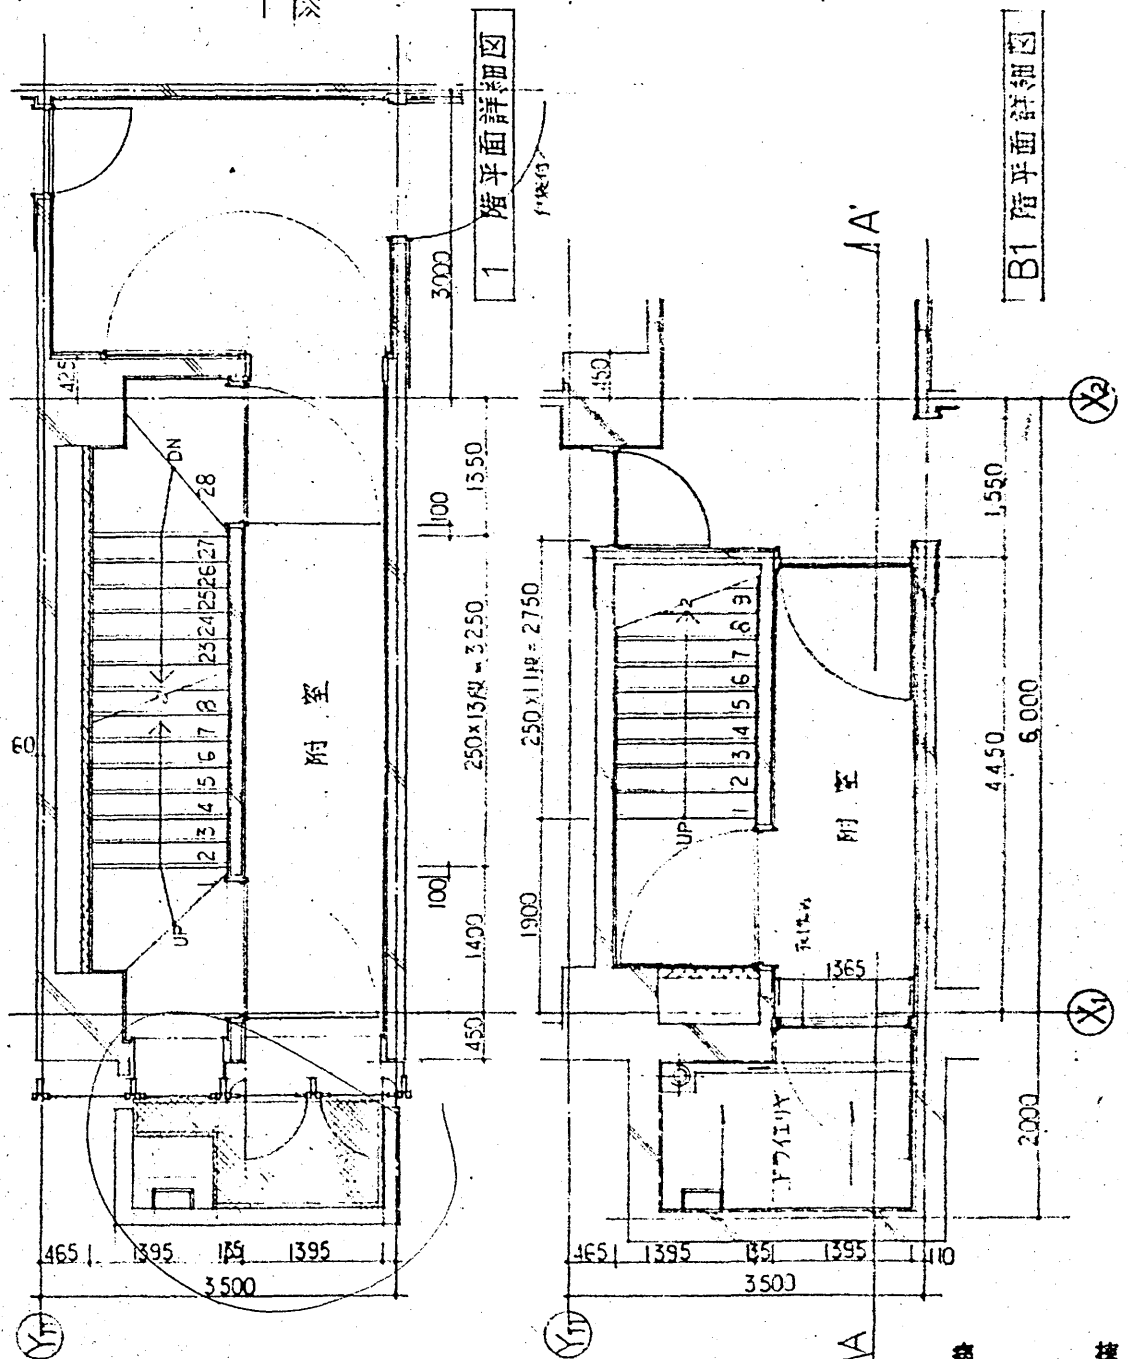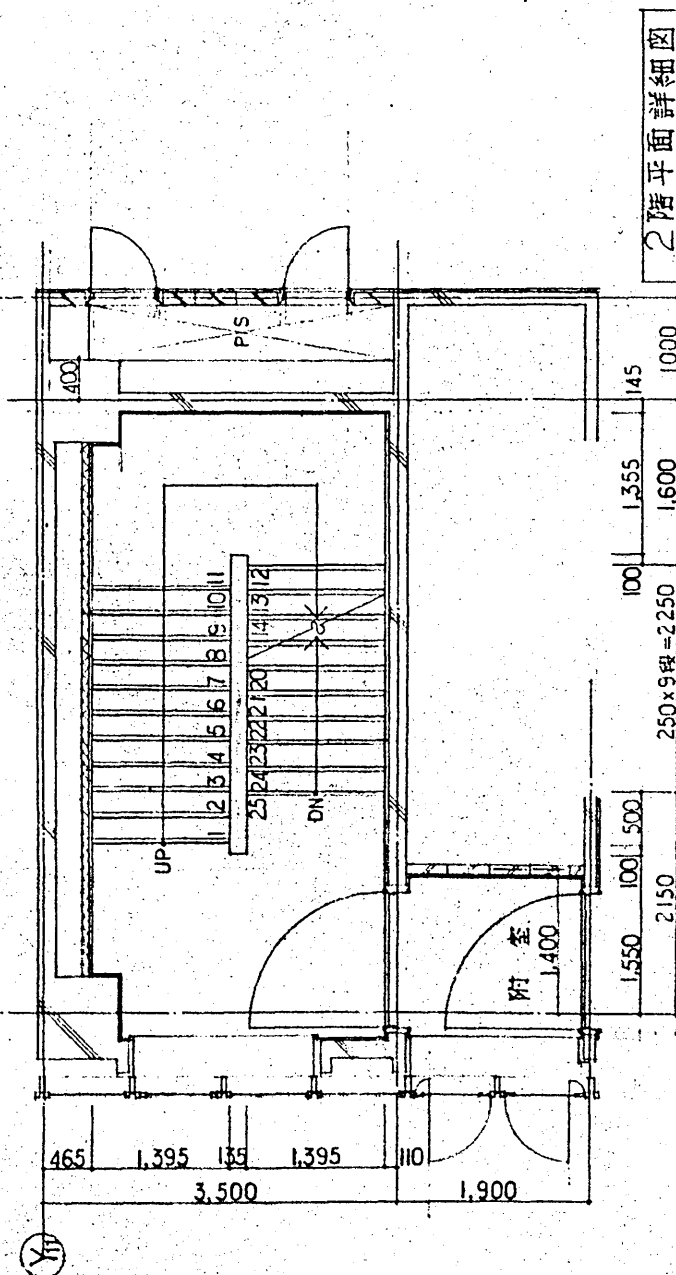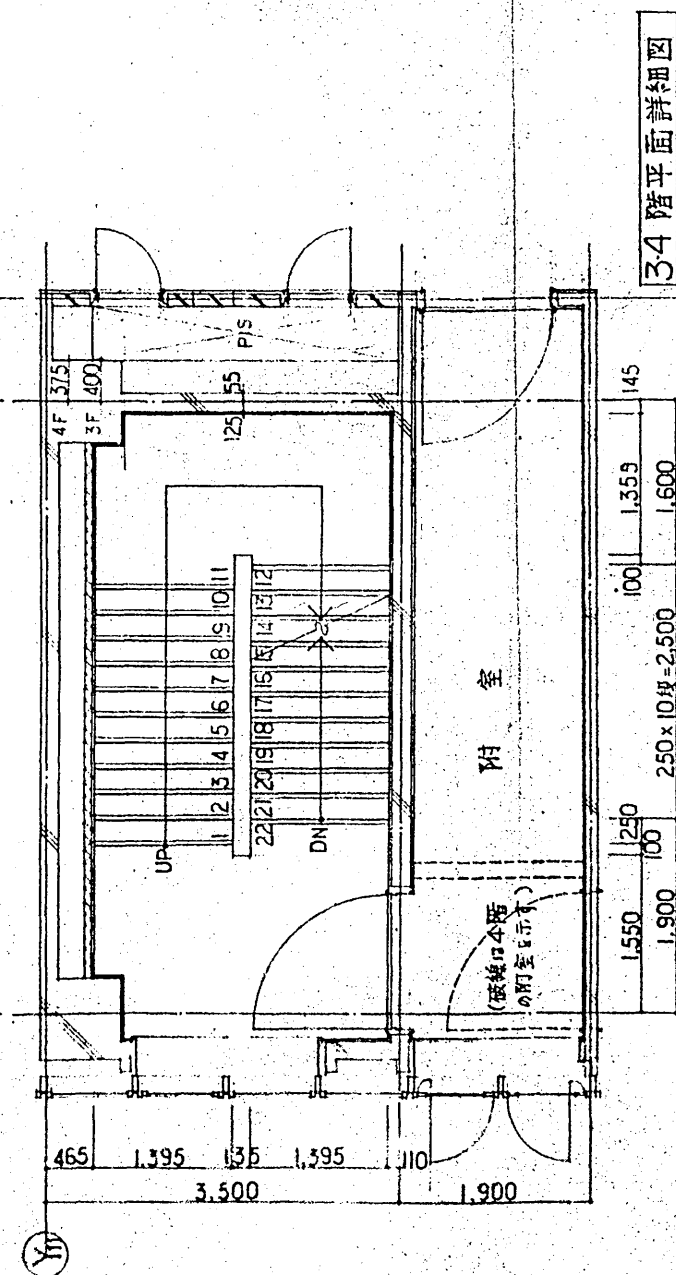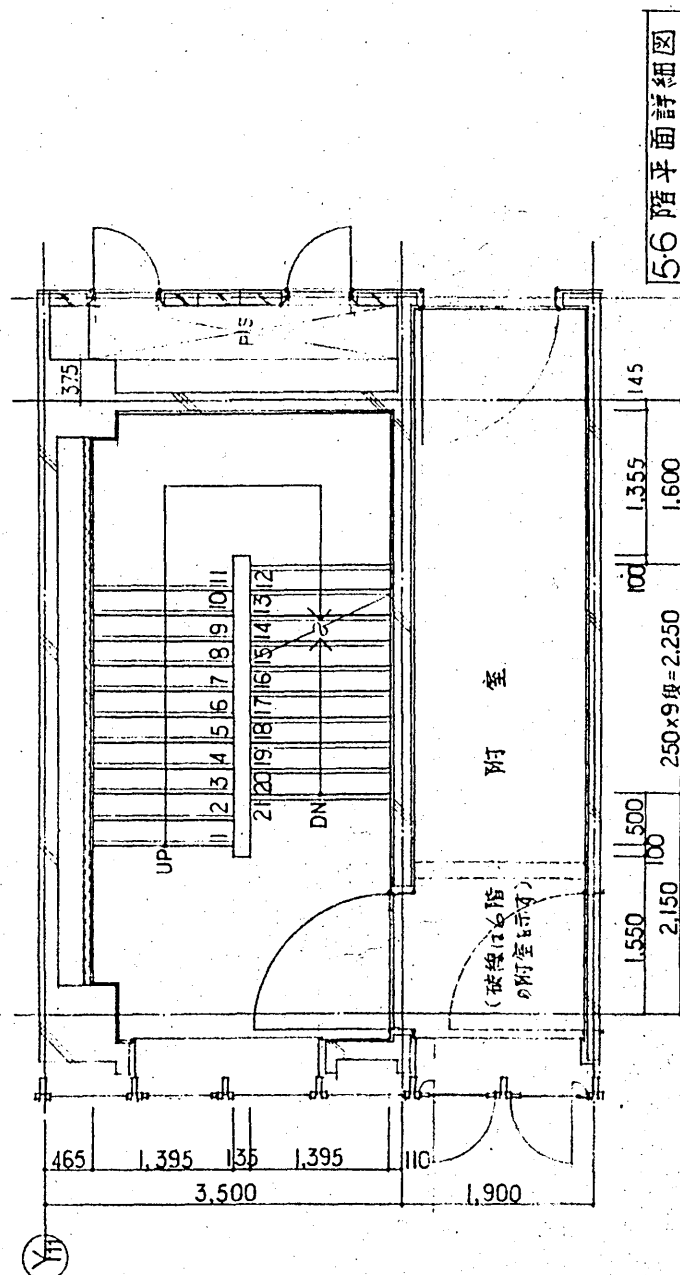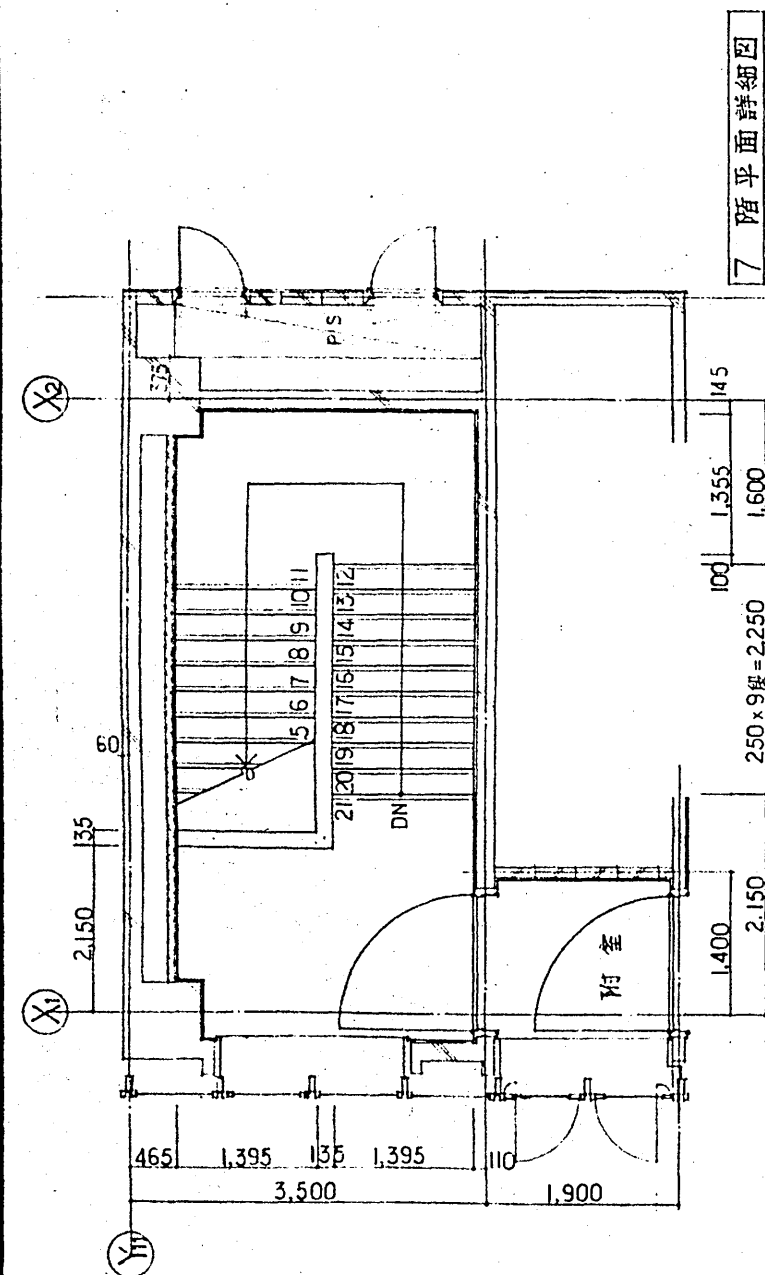


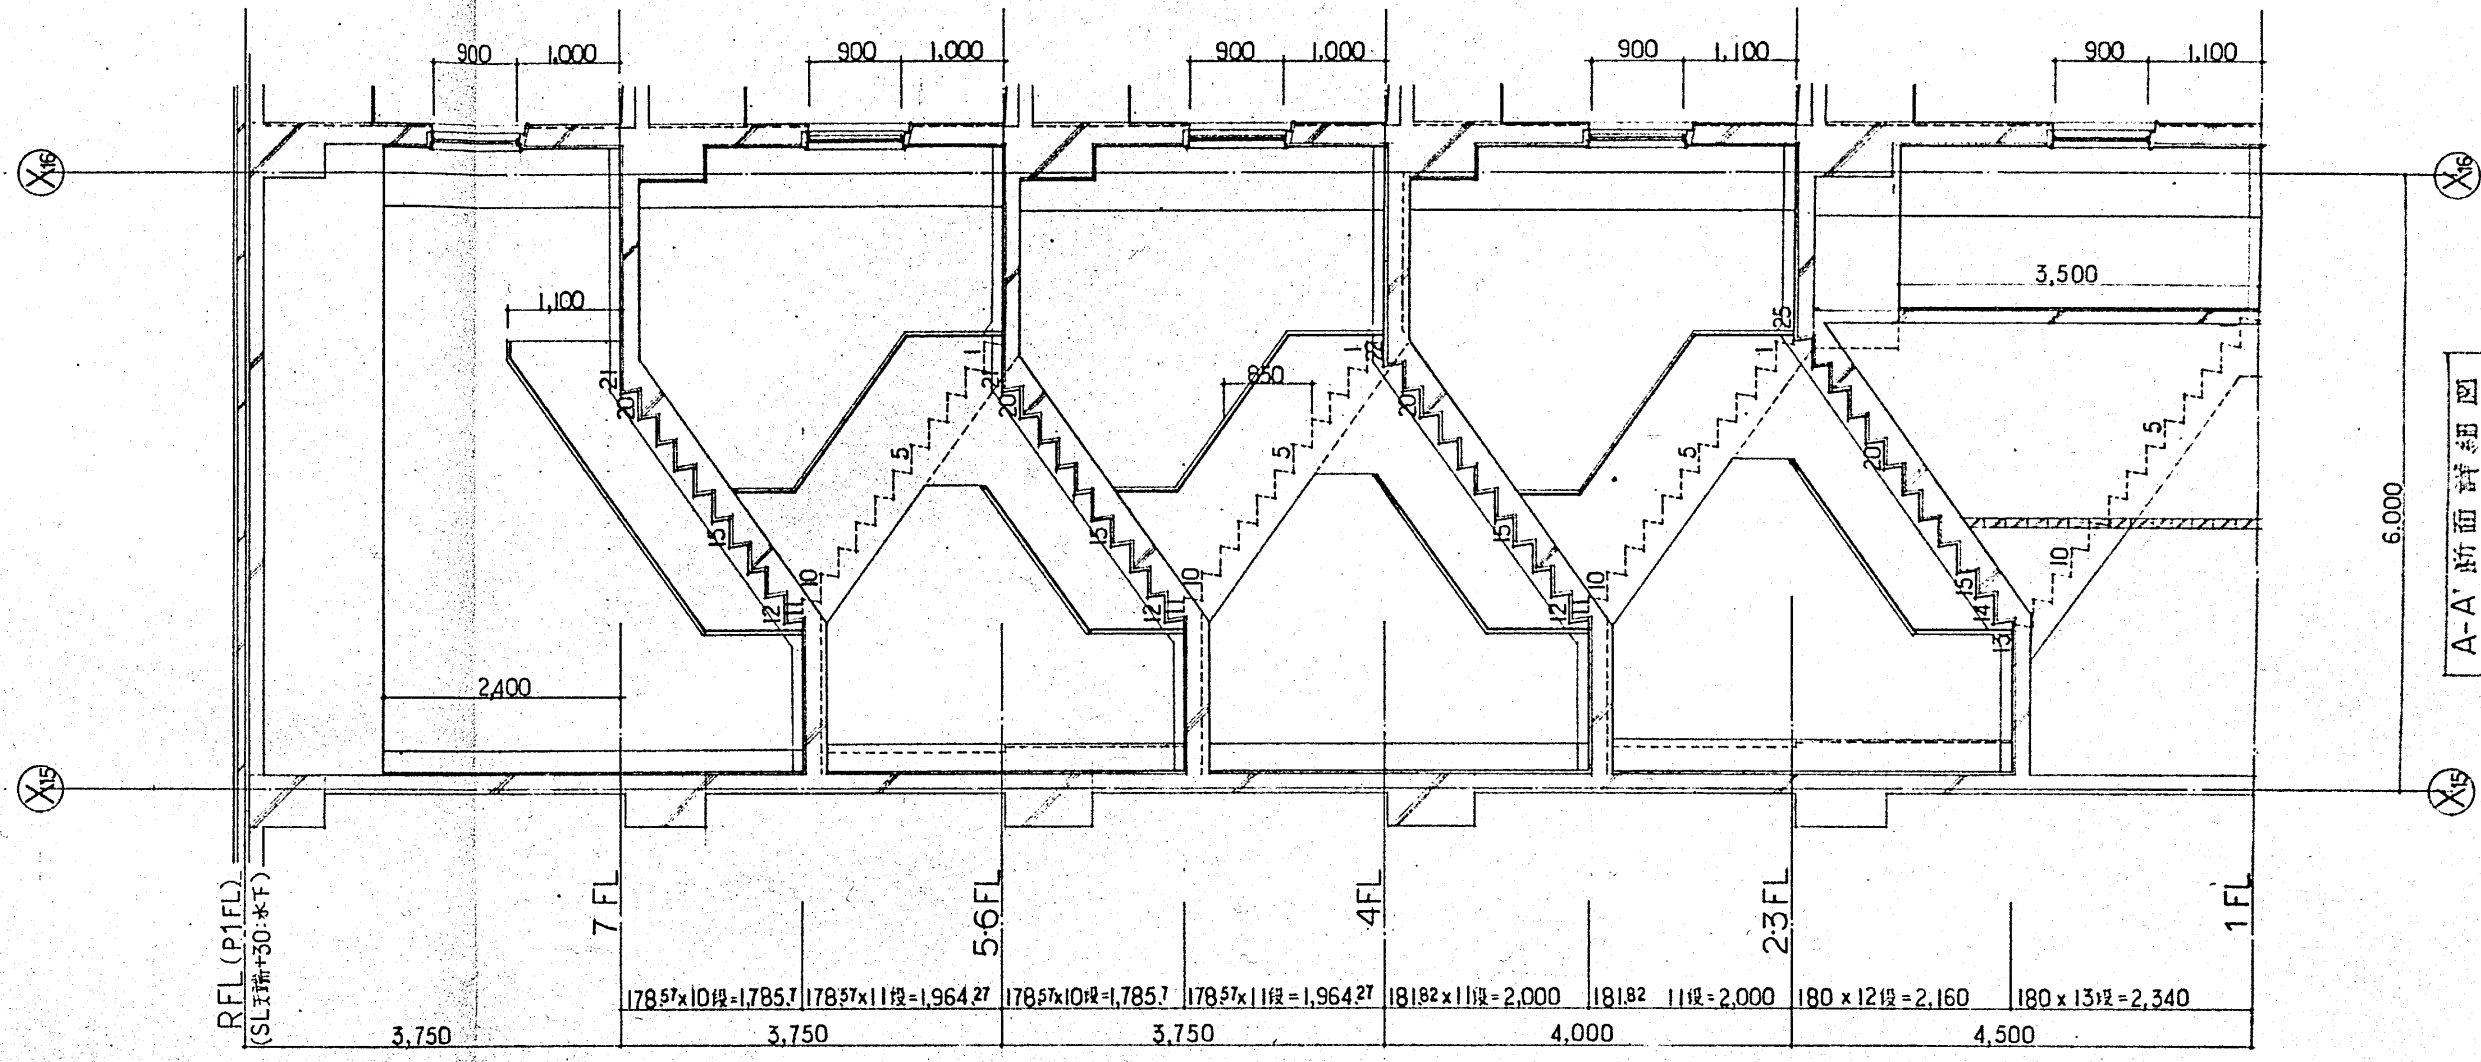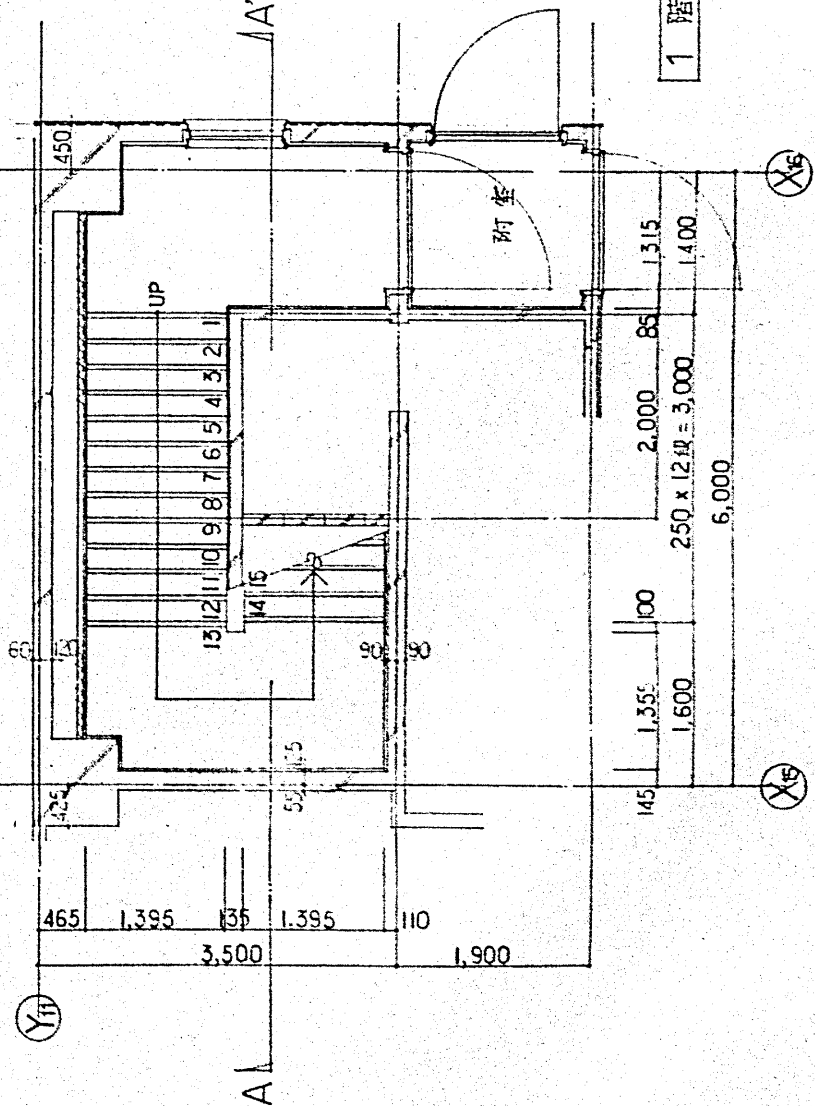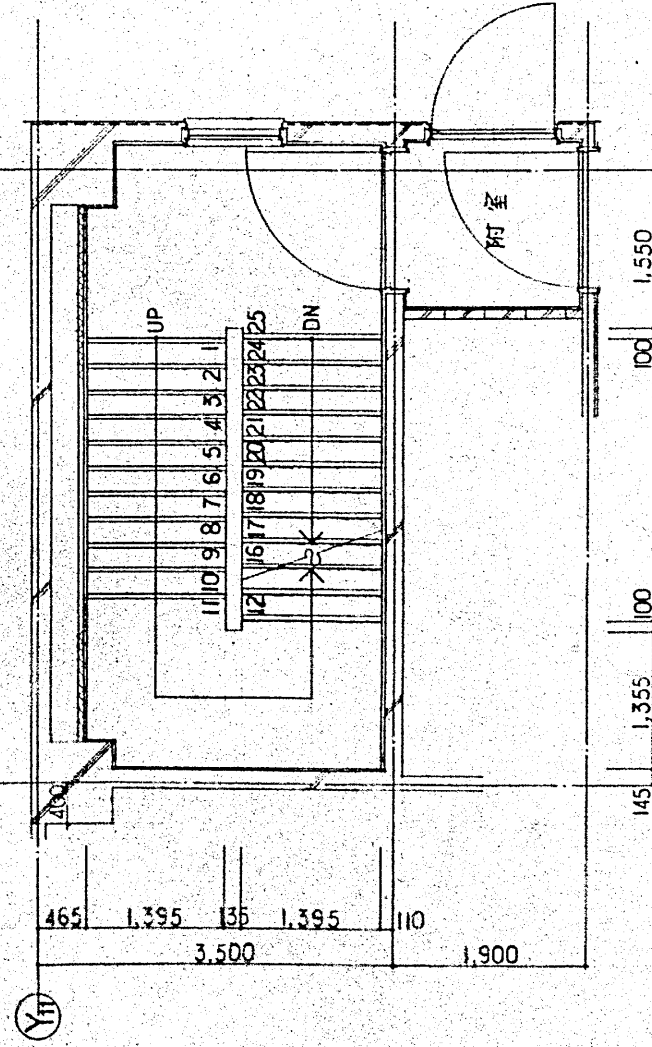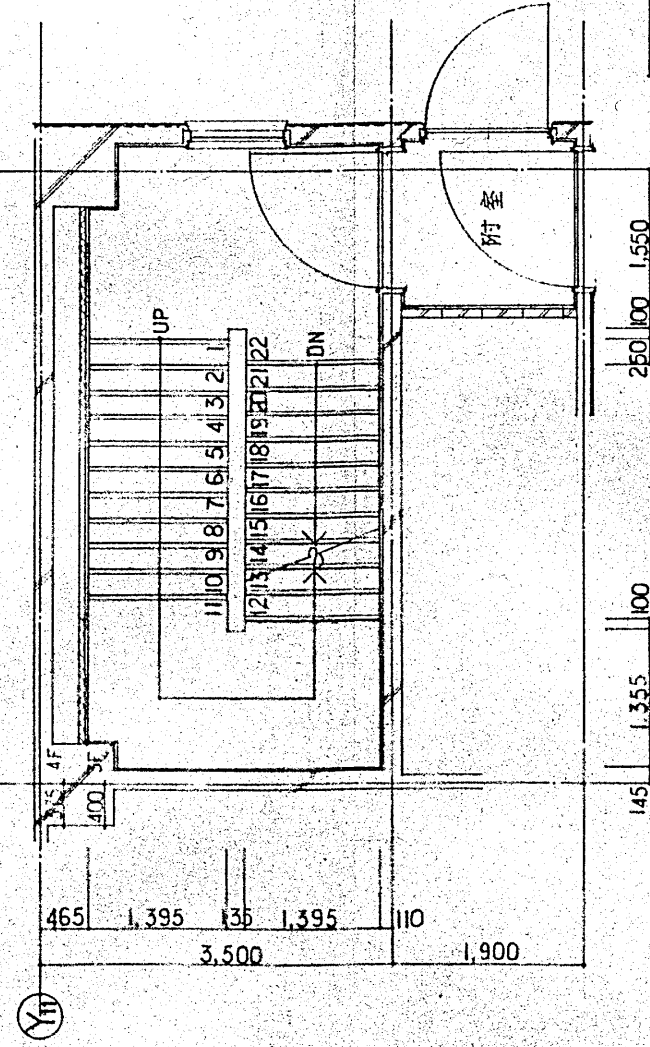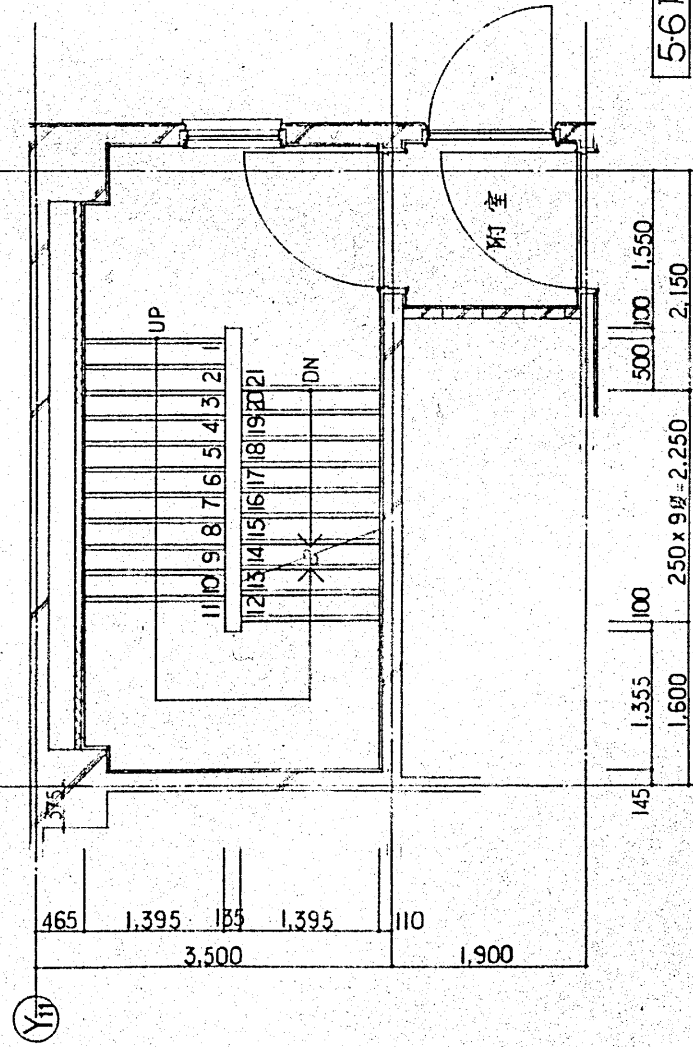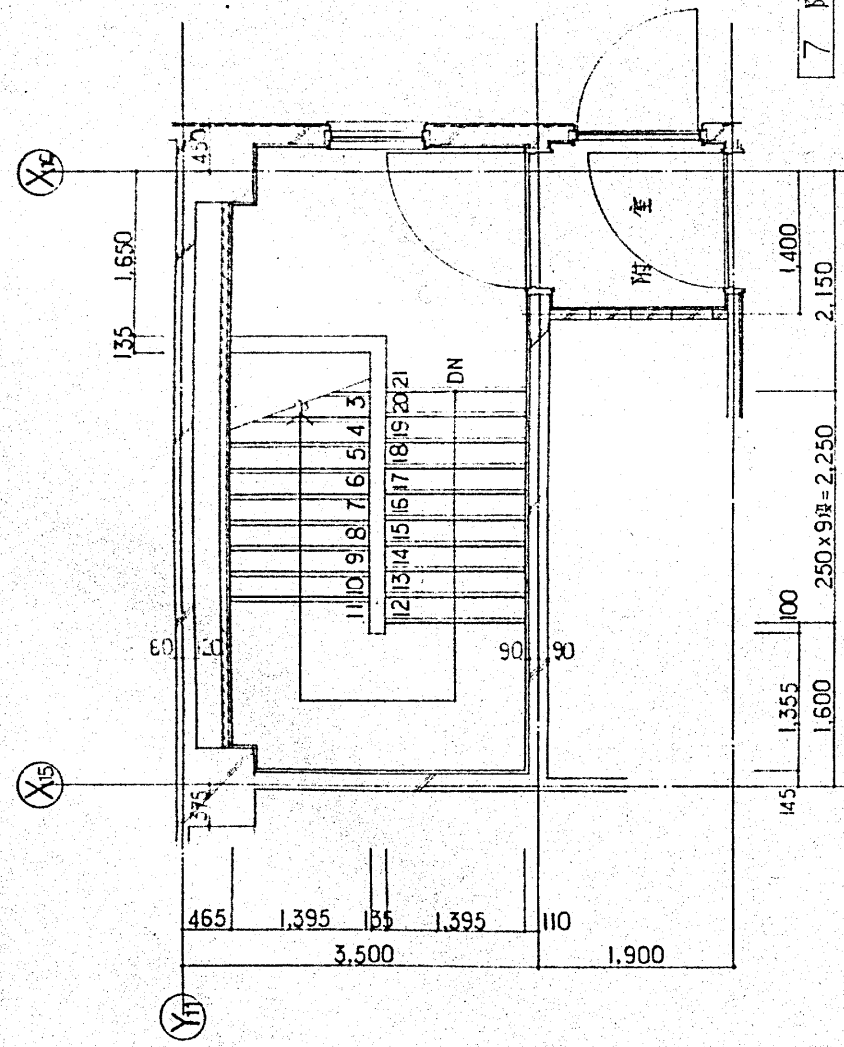

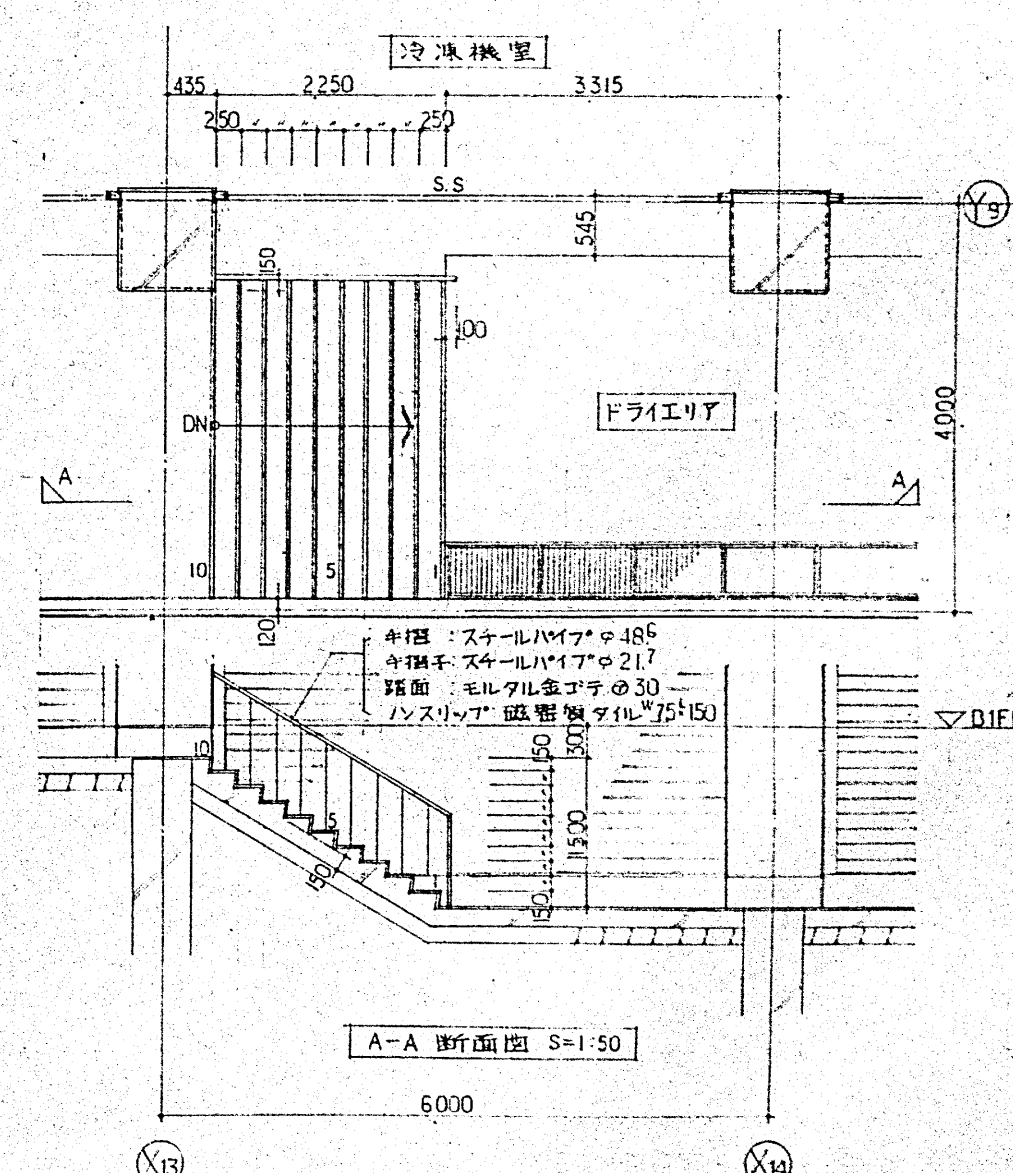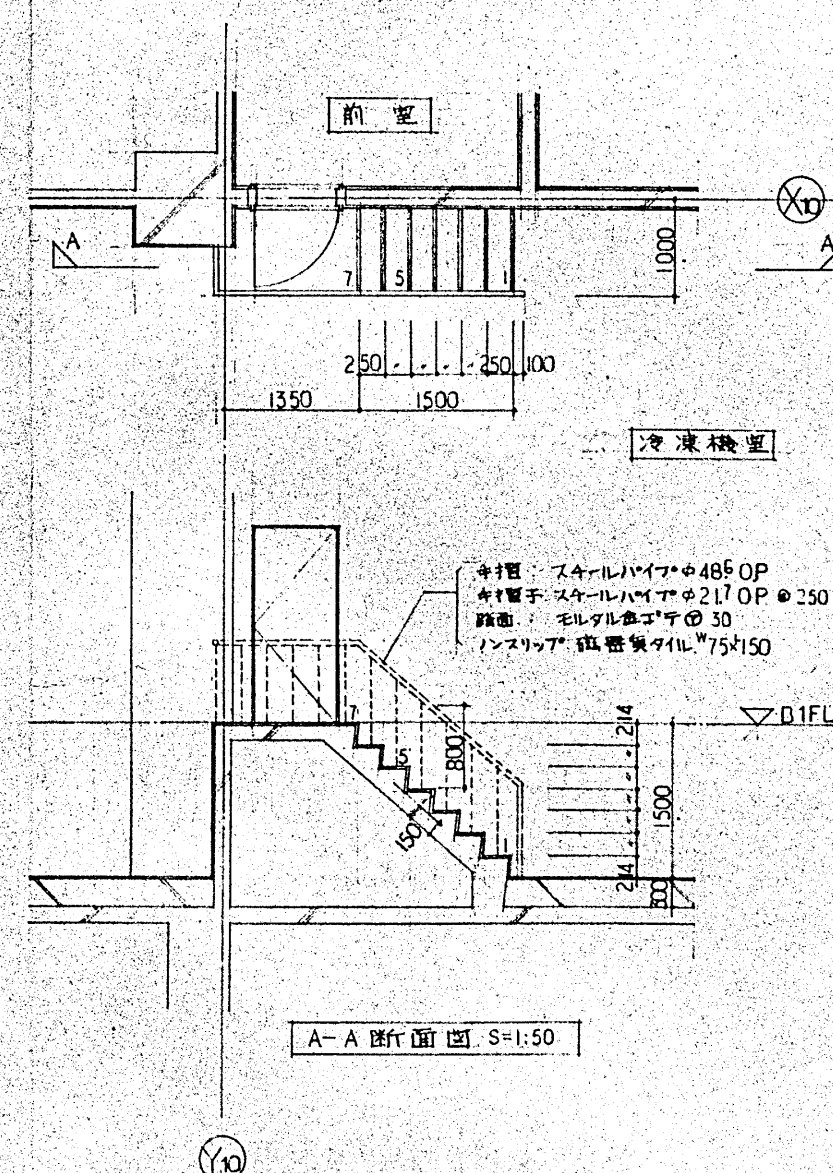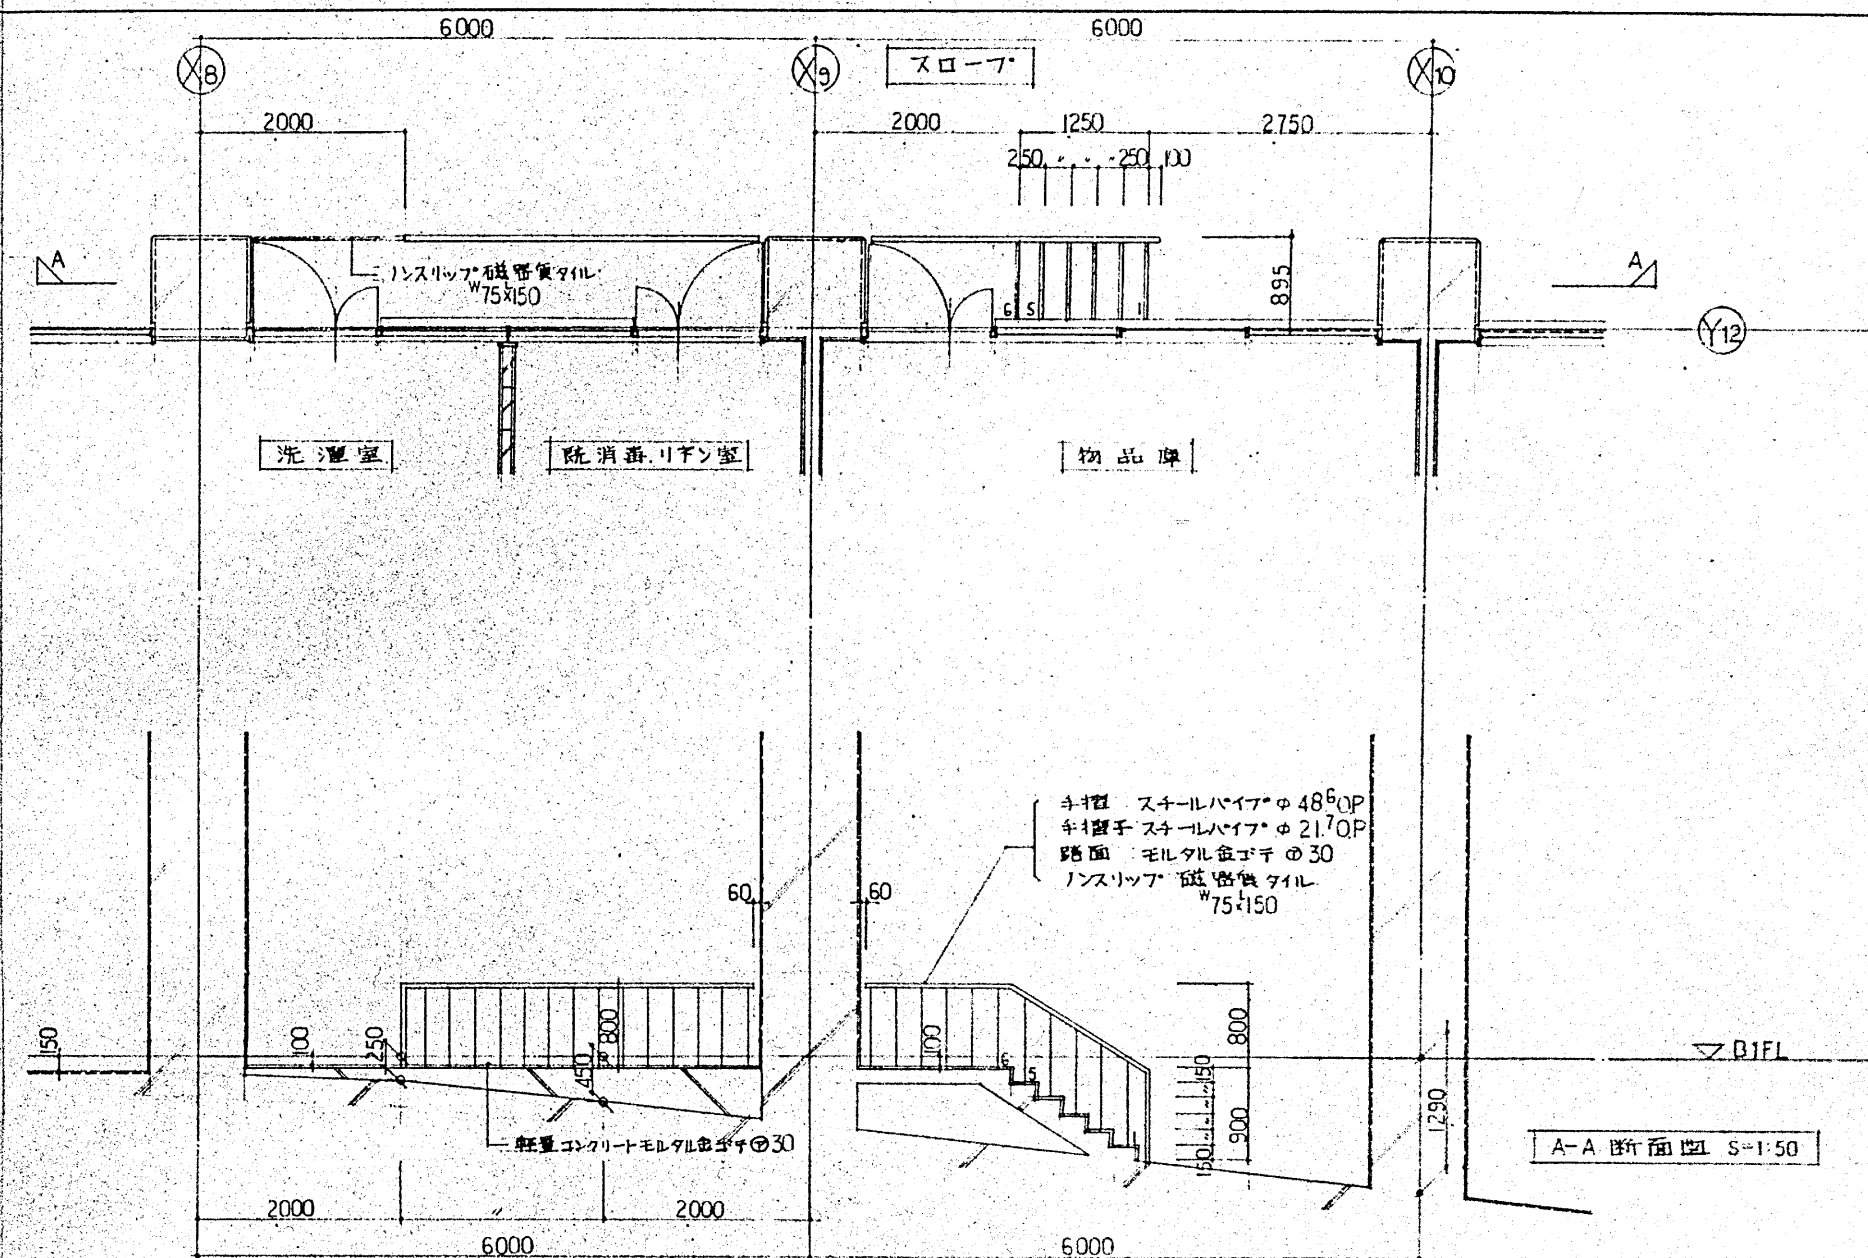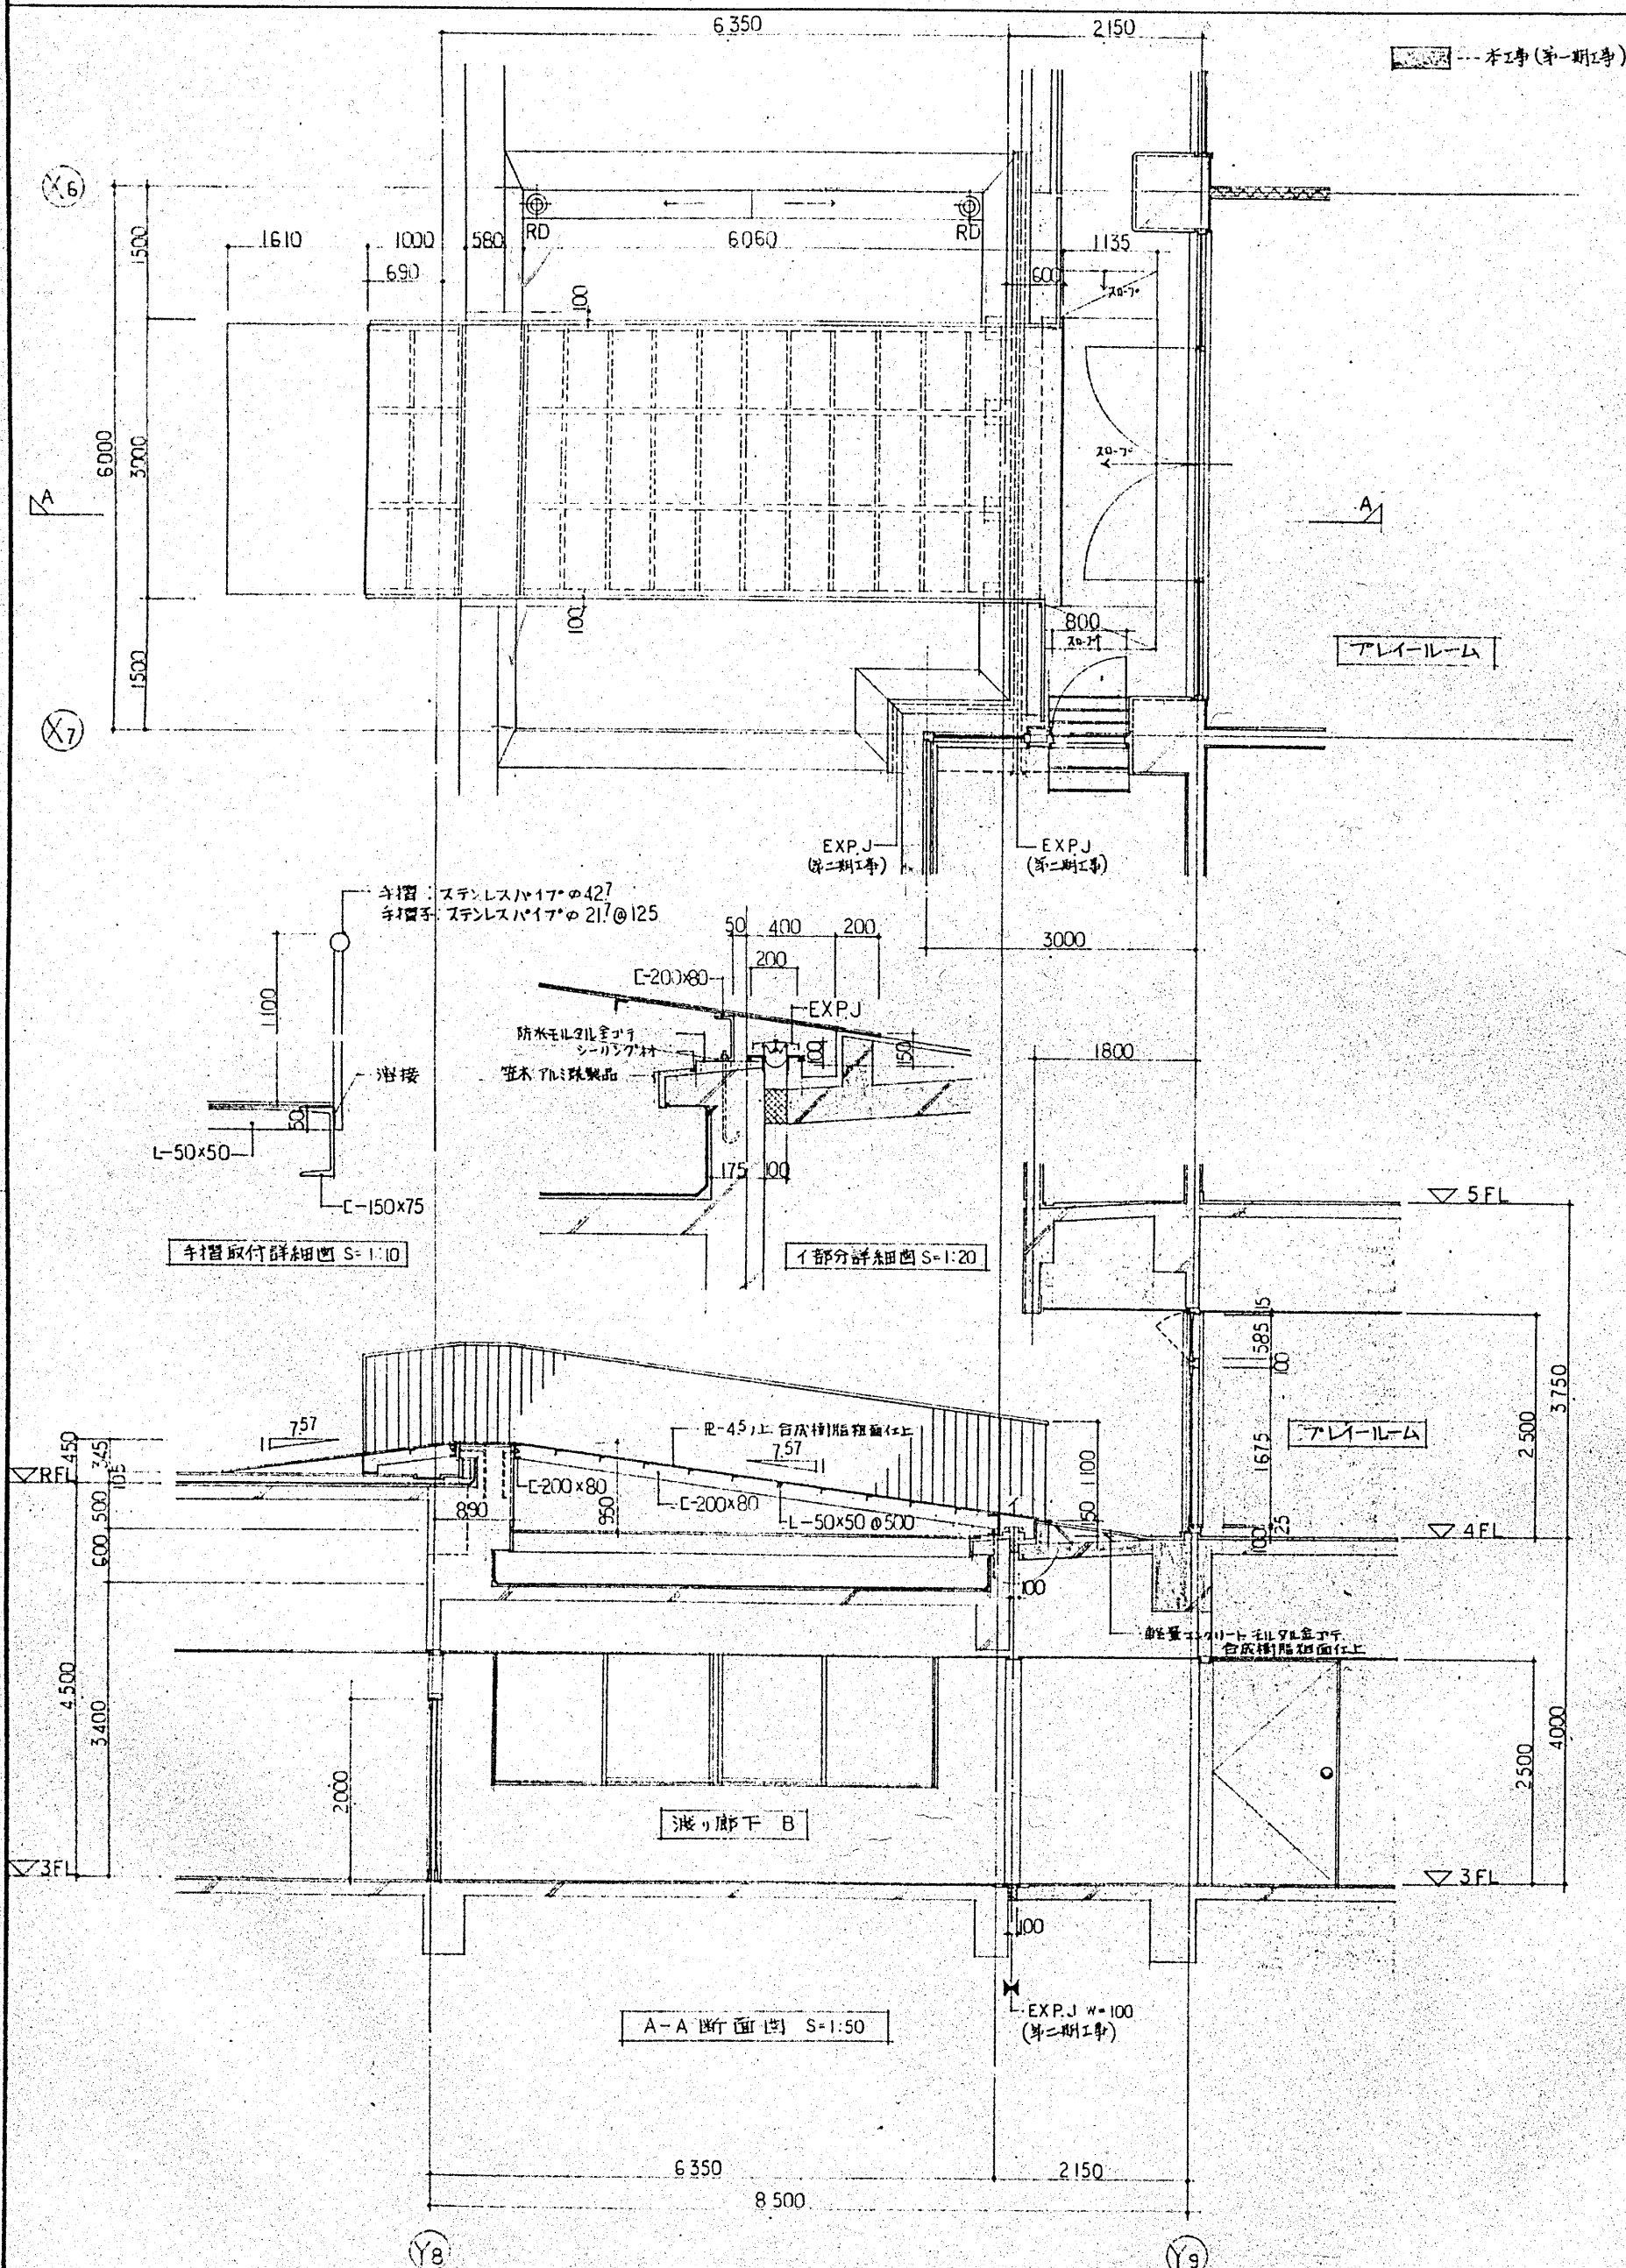

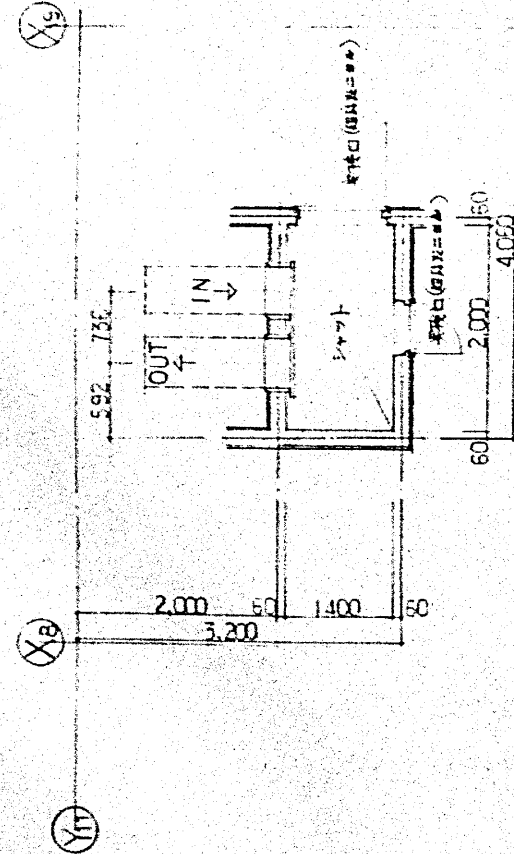


基平階搬送室平面詳細図

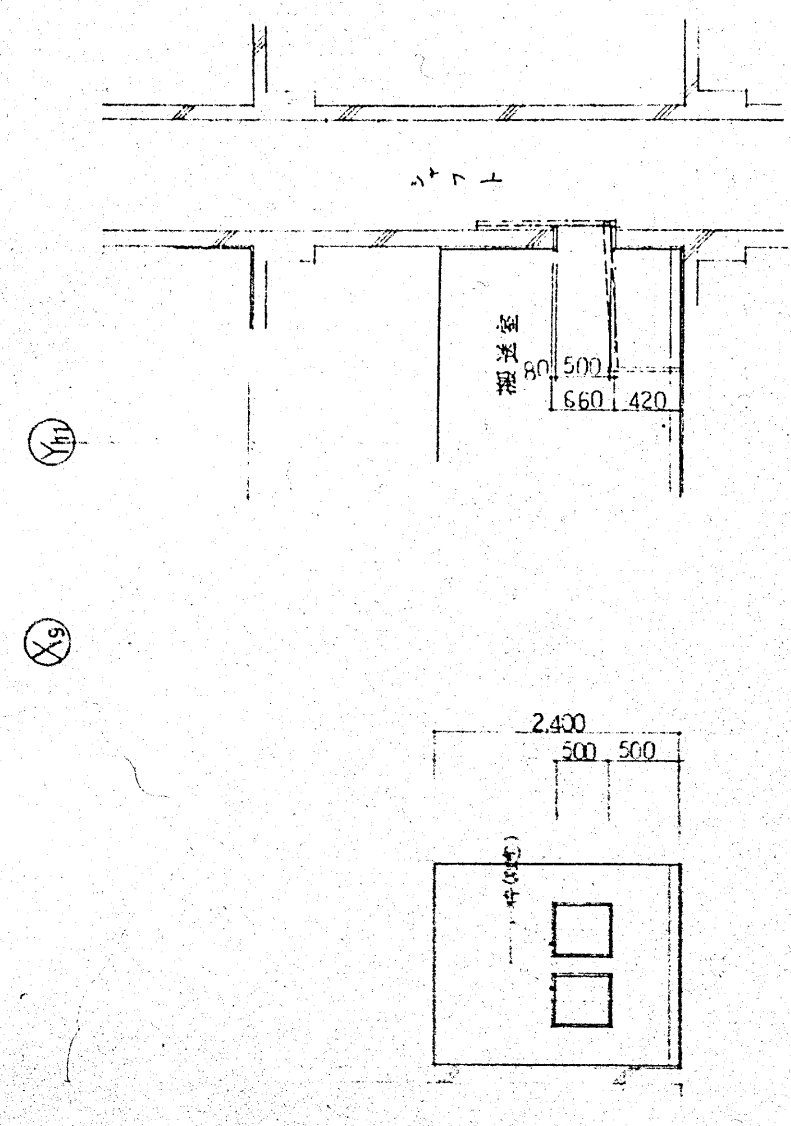


基平階搬送室展開図


基平階搬送室昇降階段断面詳細図

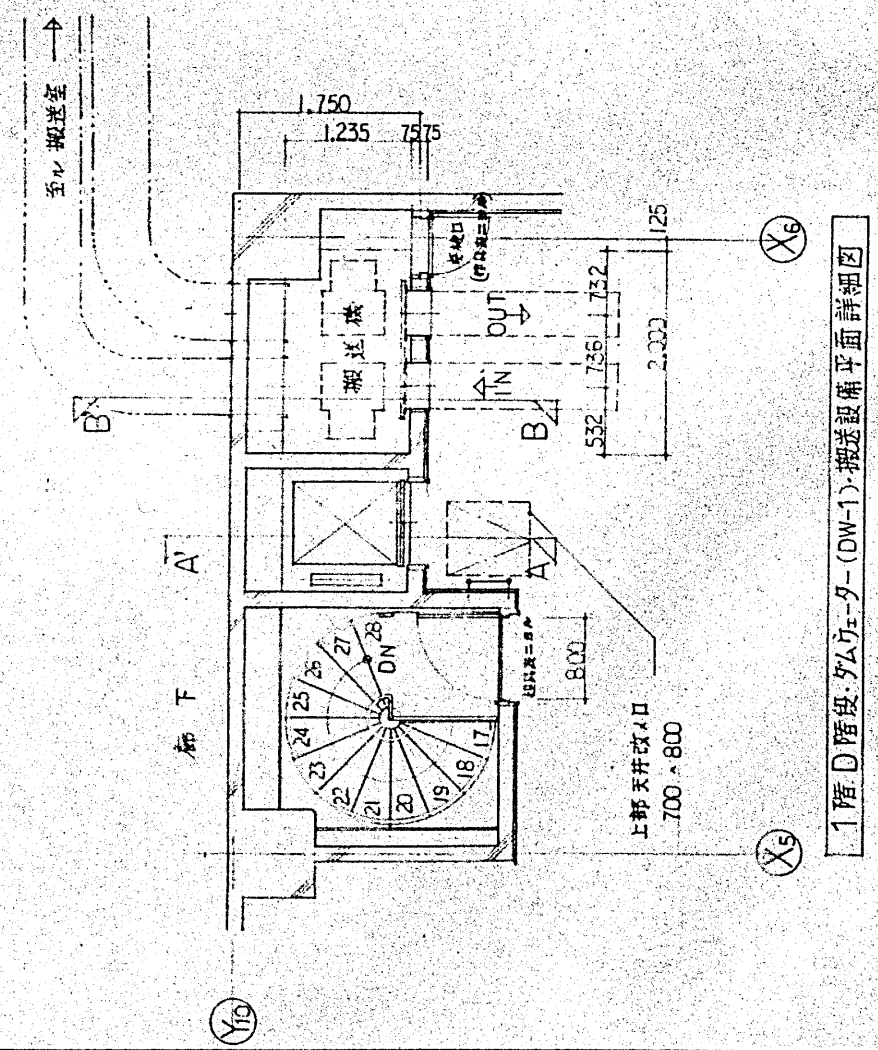


1階D階段タムウエ-ター(DW-1)搬送設備平面詳細図

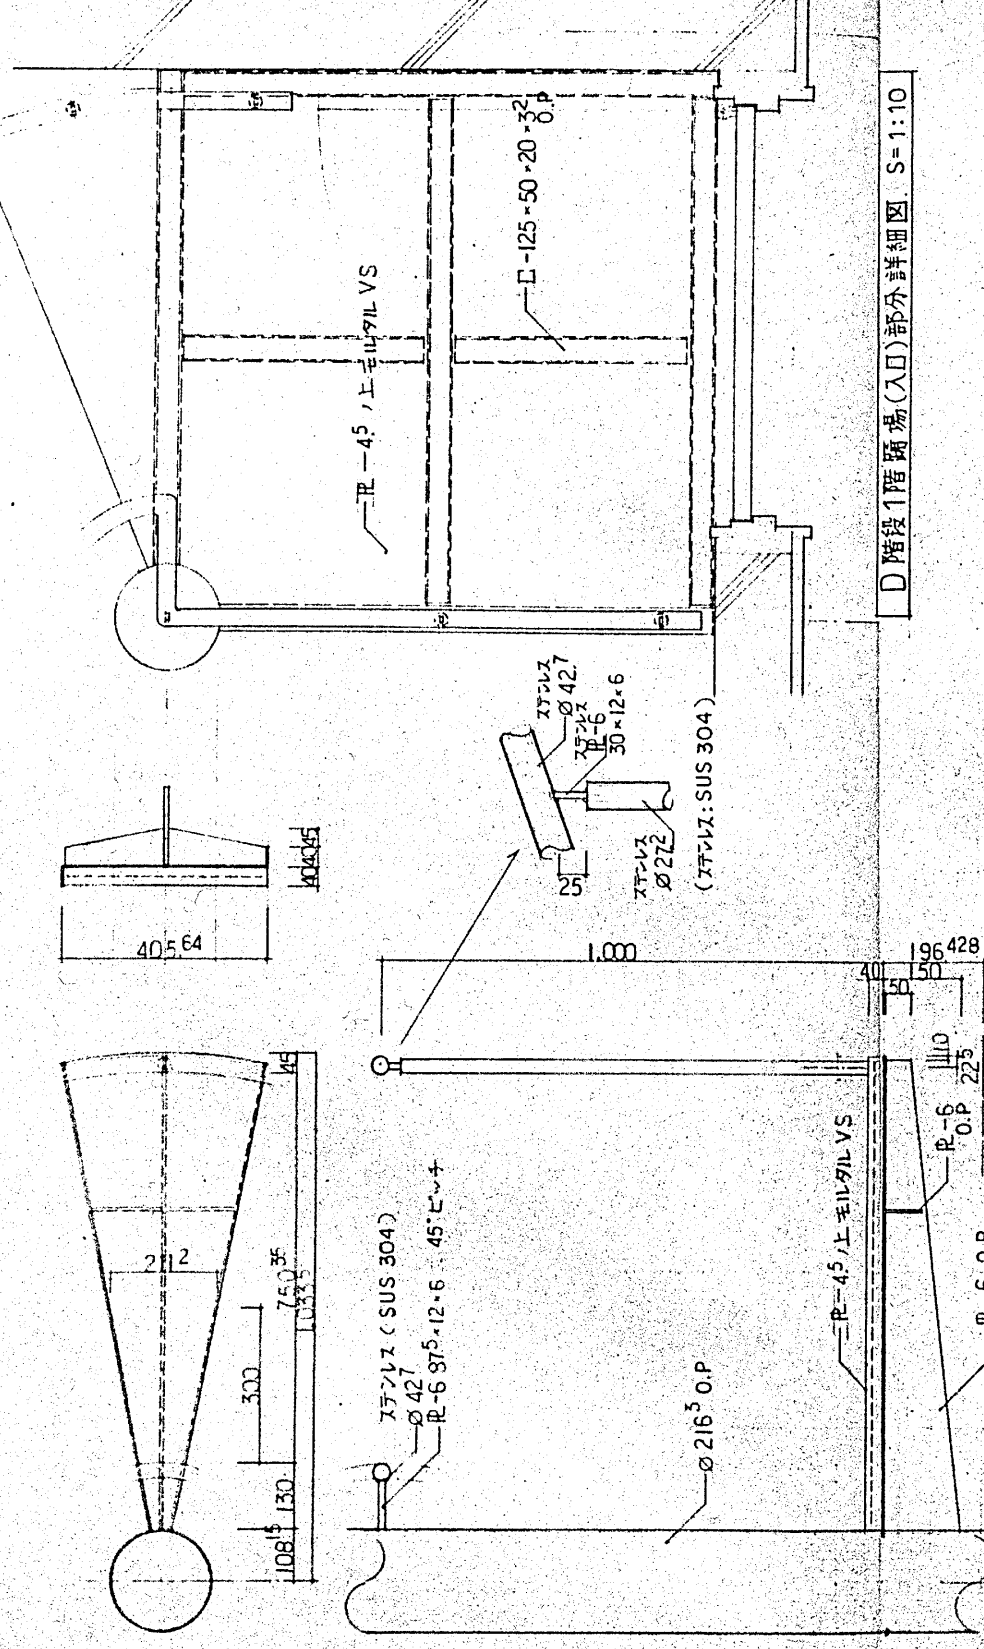


D階段1階踊場(入口)部分詳細図 S=1:10

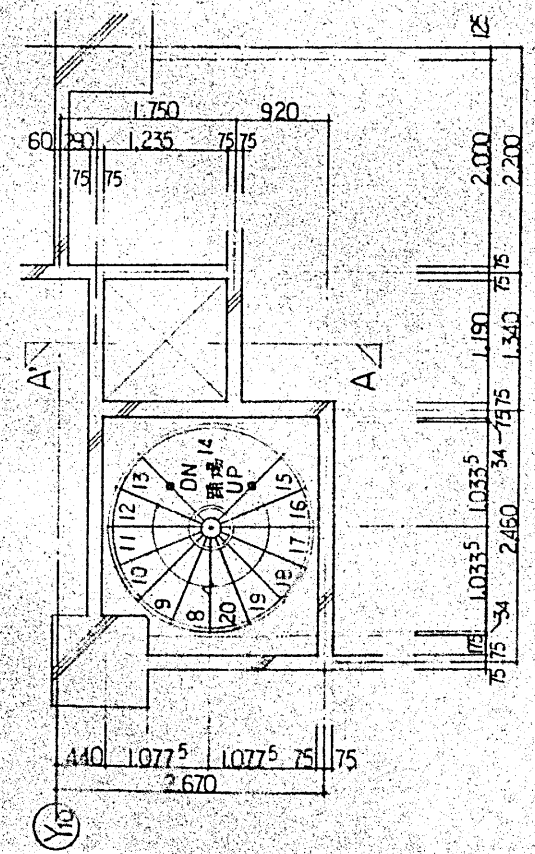


D階段踊場平面詳細図

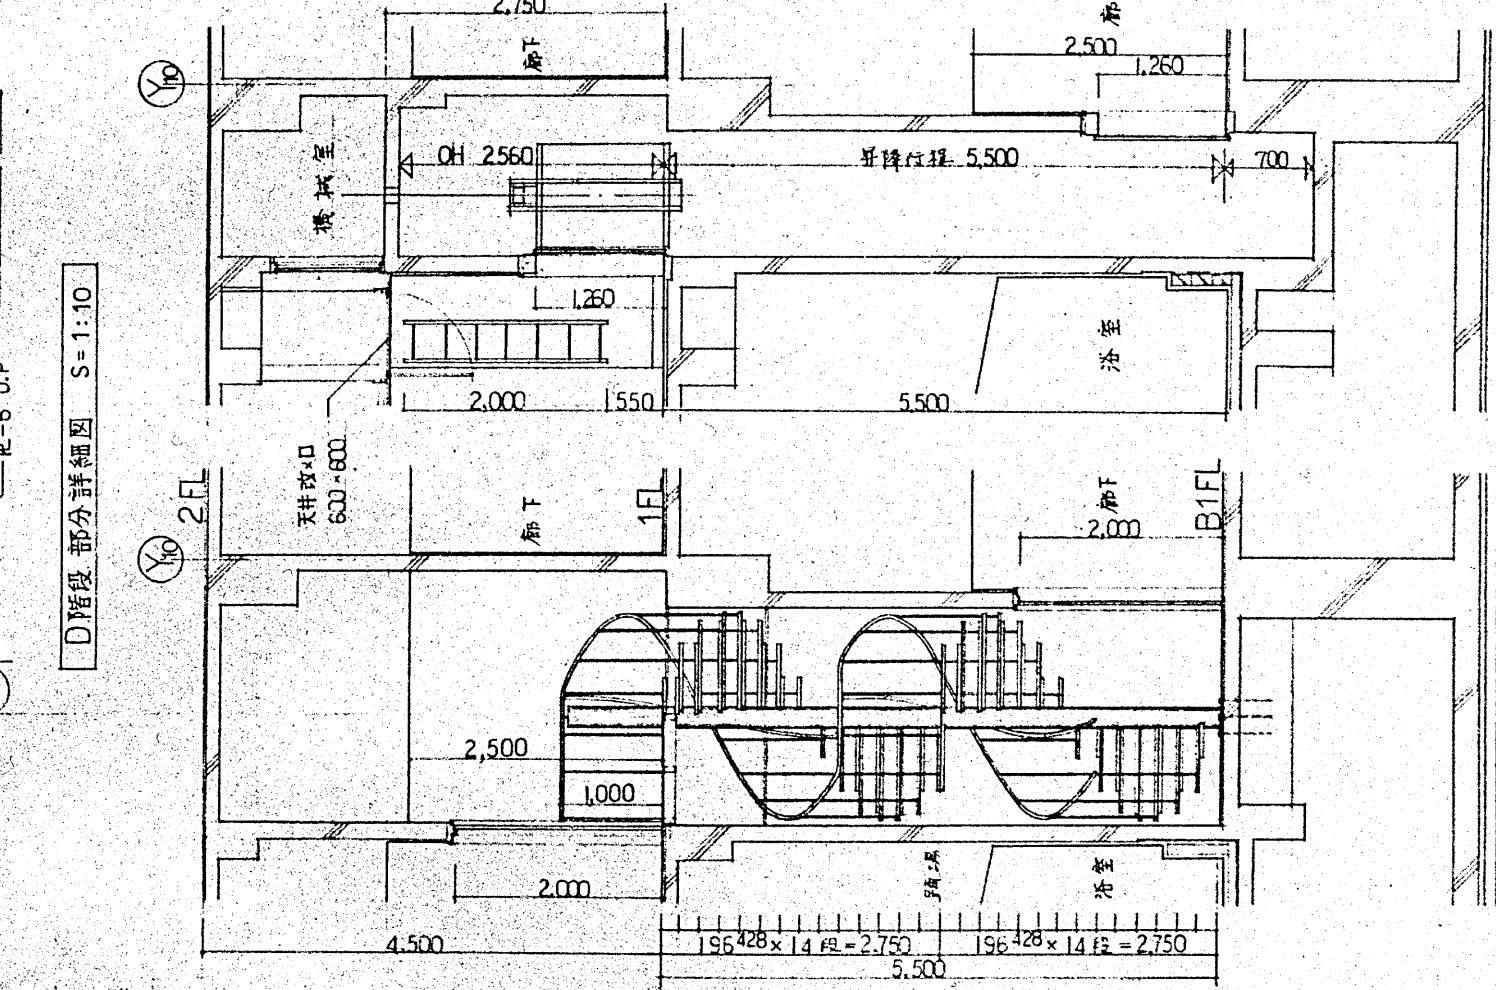


D階段部分詳細図 S=1:10

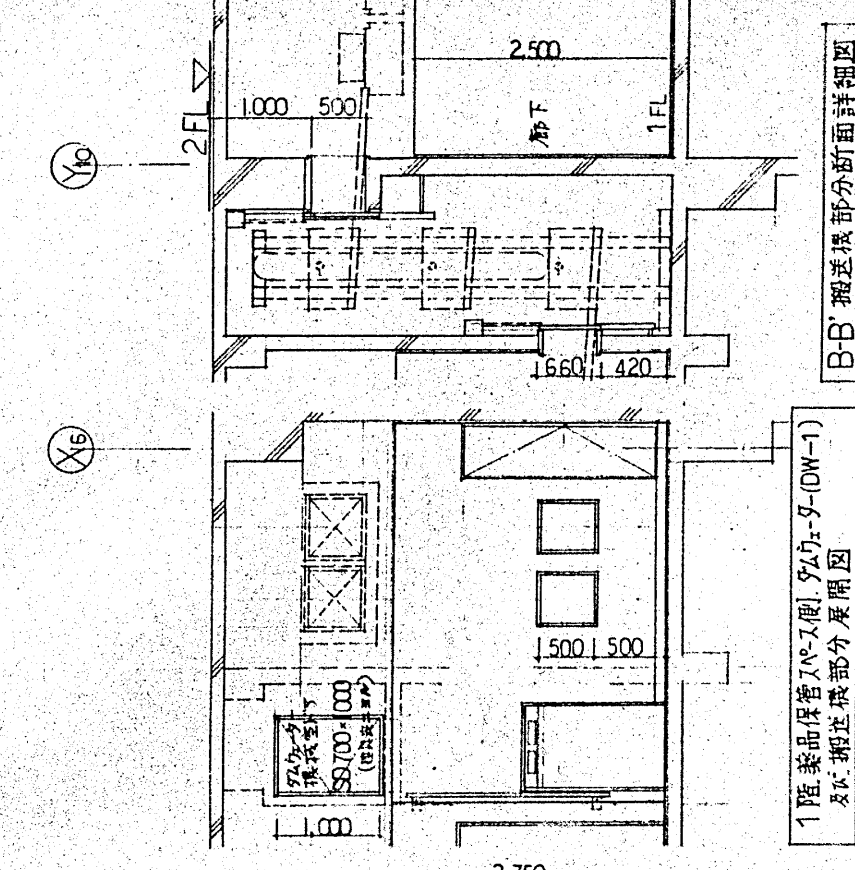


1階 搬送設備(入)部 タムウエ-ター(DW-1) 及び 搬送設備部分展開図

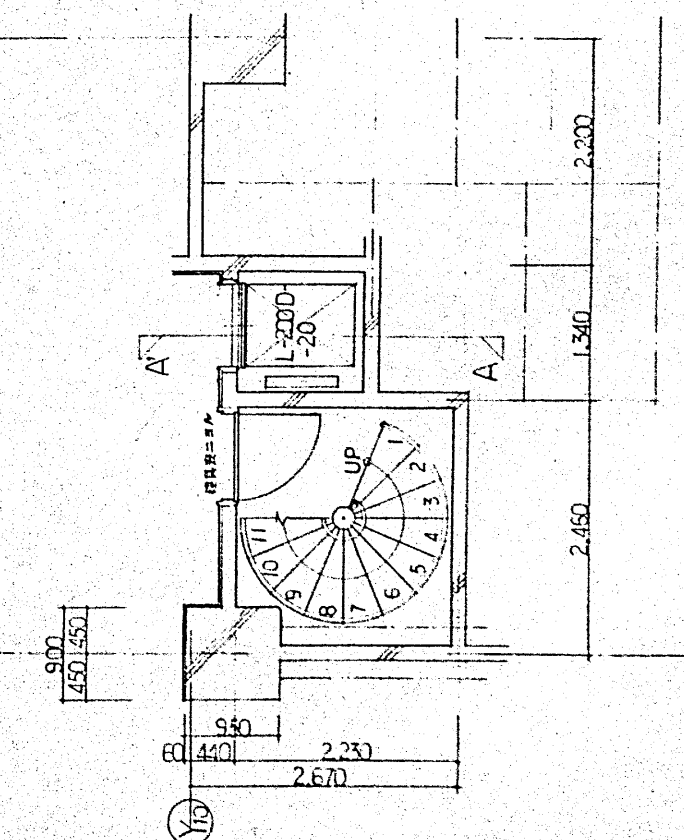

B1階D階段タムウエ-ター(DW-1)平面詳細図

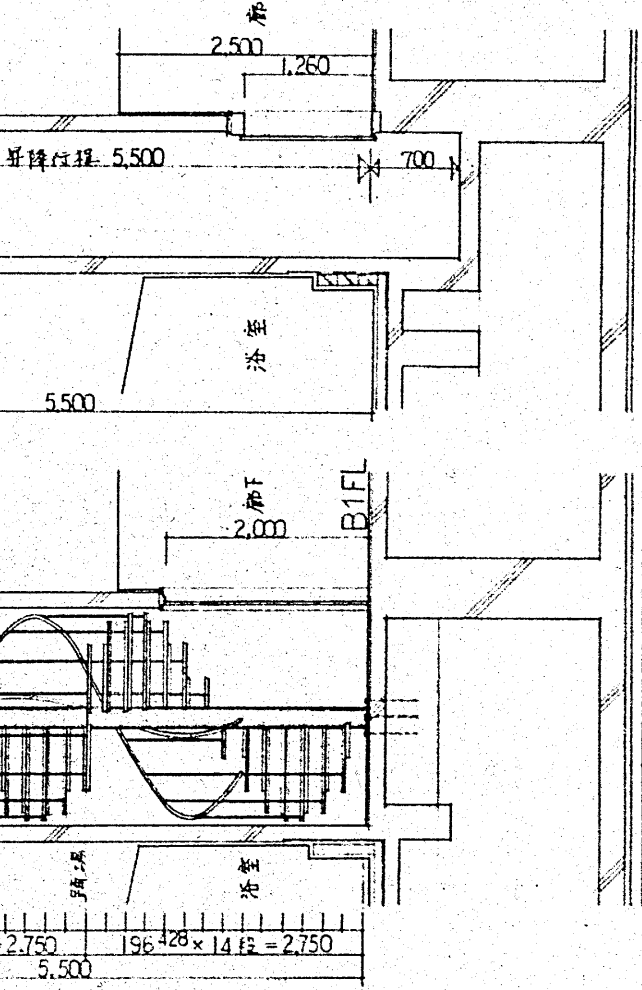

D階段断面詳細図

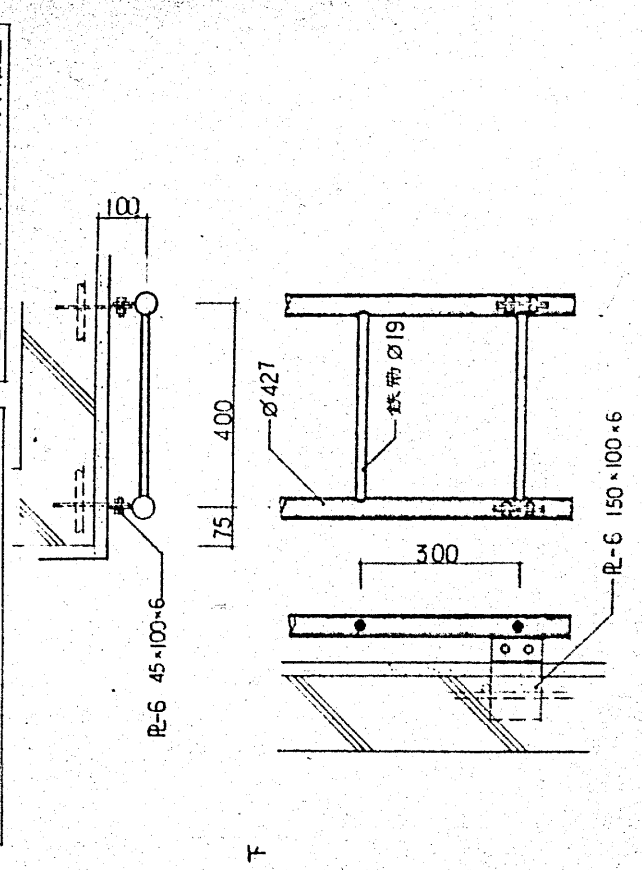

A-A'タムウエ-ター(DW-1)昇降階段断面詳細図

(注) タムウエ-ターの開口寸法は、標準のものを100% 詰める。

タムウエ-ター点検用タムウエ-ター詳細図 S=1:10

