
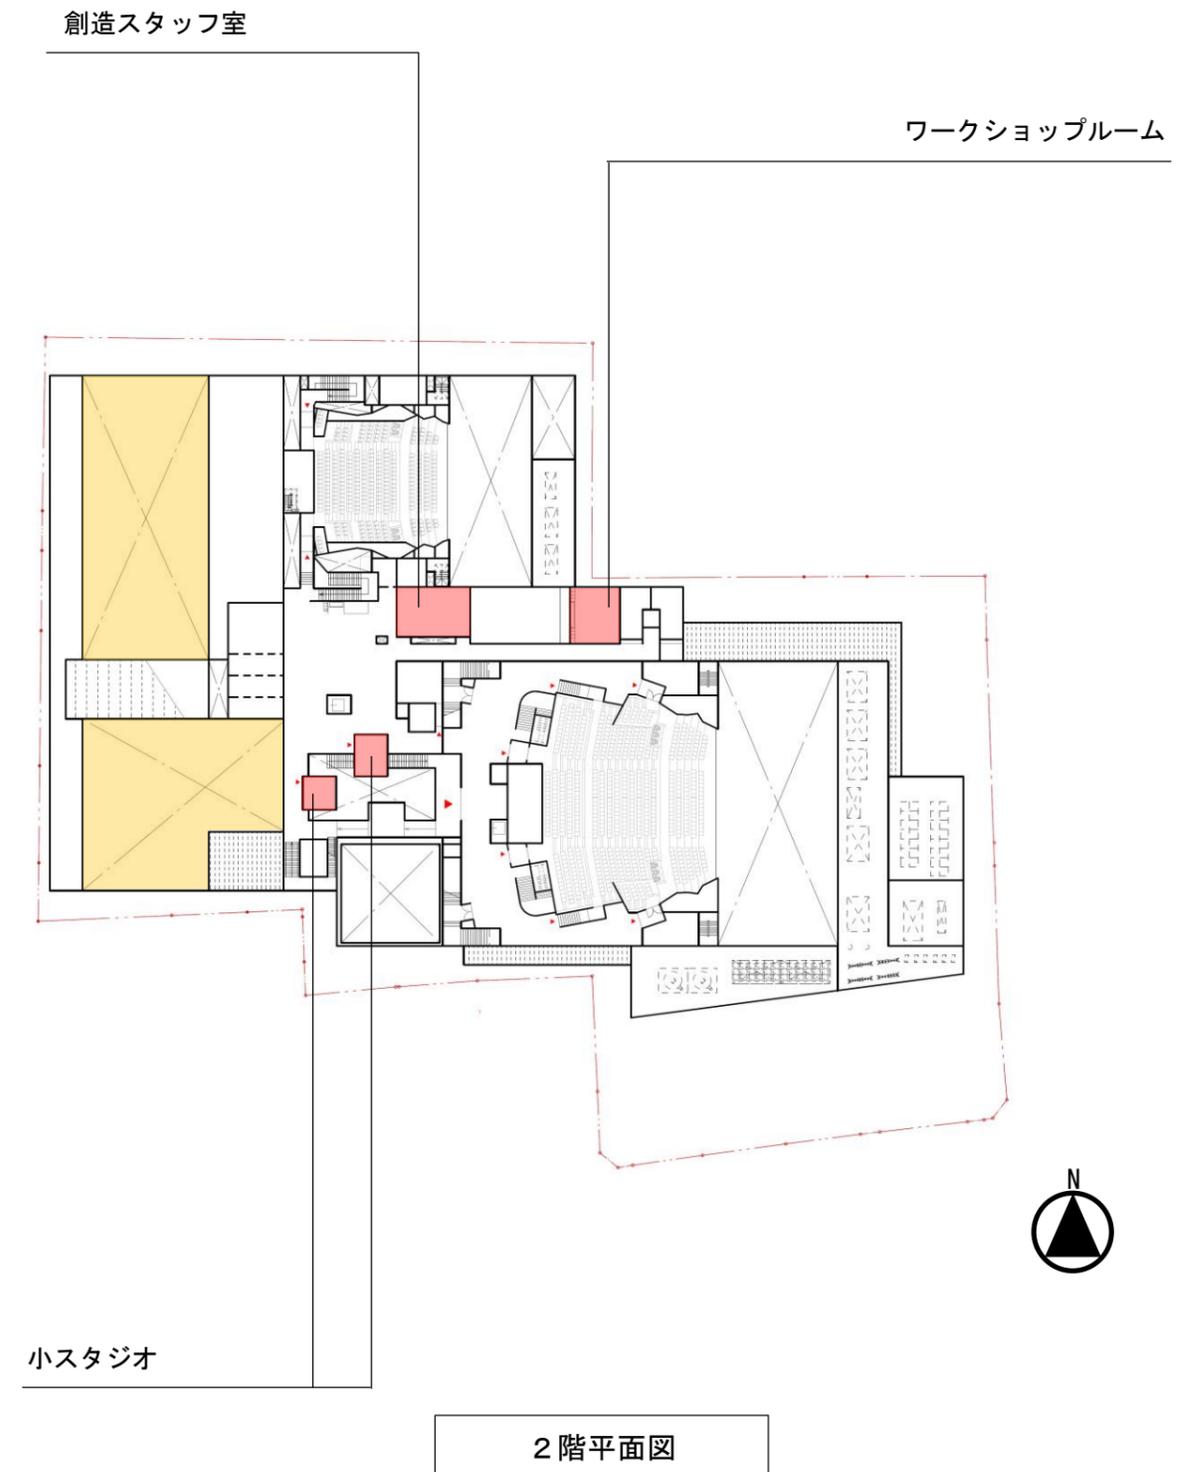


芸術文化創造センター第1回基本設計案

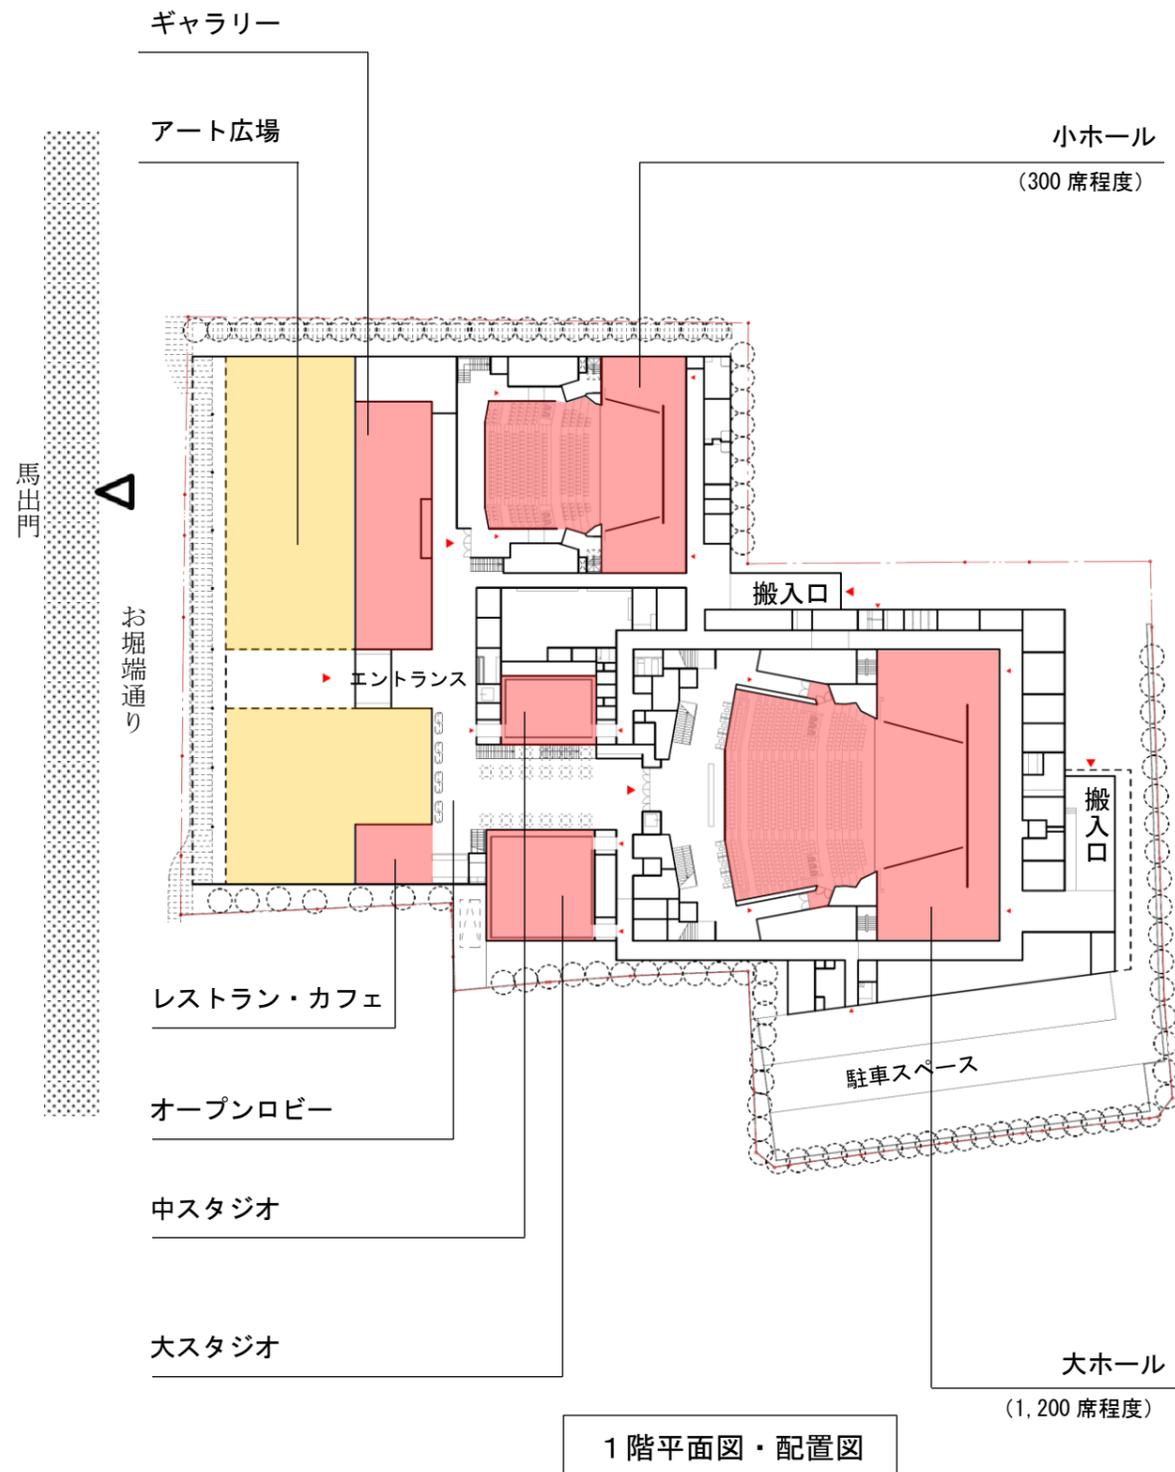

第1回基本設計案概要	
敷地面積 9,408.44 m <sup>2</sup>	延べ床面積 約 10,400 m <sup>2</sup>
規模 地上3階建	最高高さ 約 30m