

市道0003 (お堀端通り)


横浜地方検察庁小田原支部

横浜地方裁判所小田原支部

N

馬出門土橋

1階

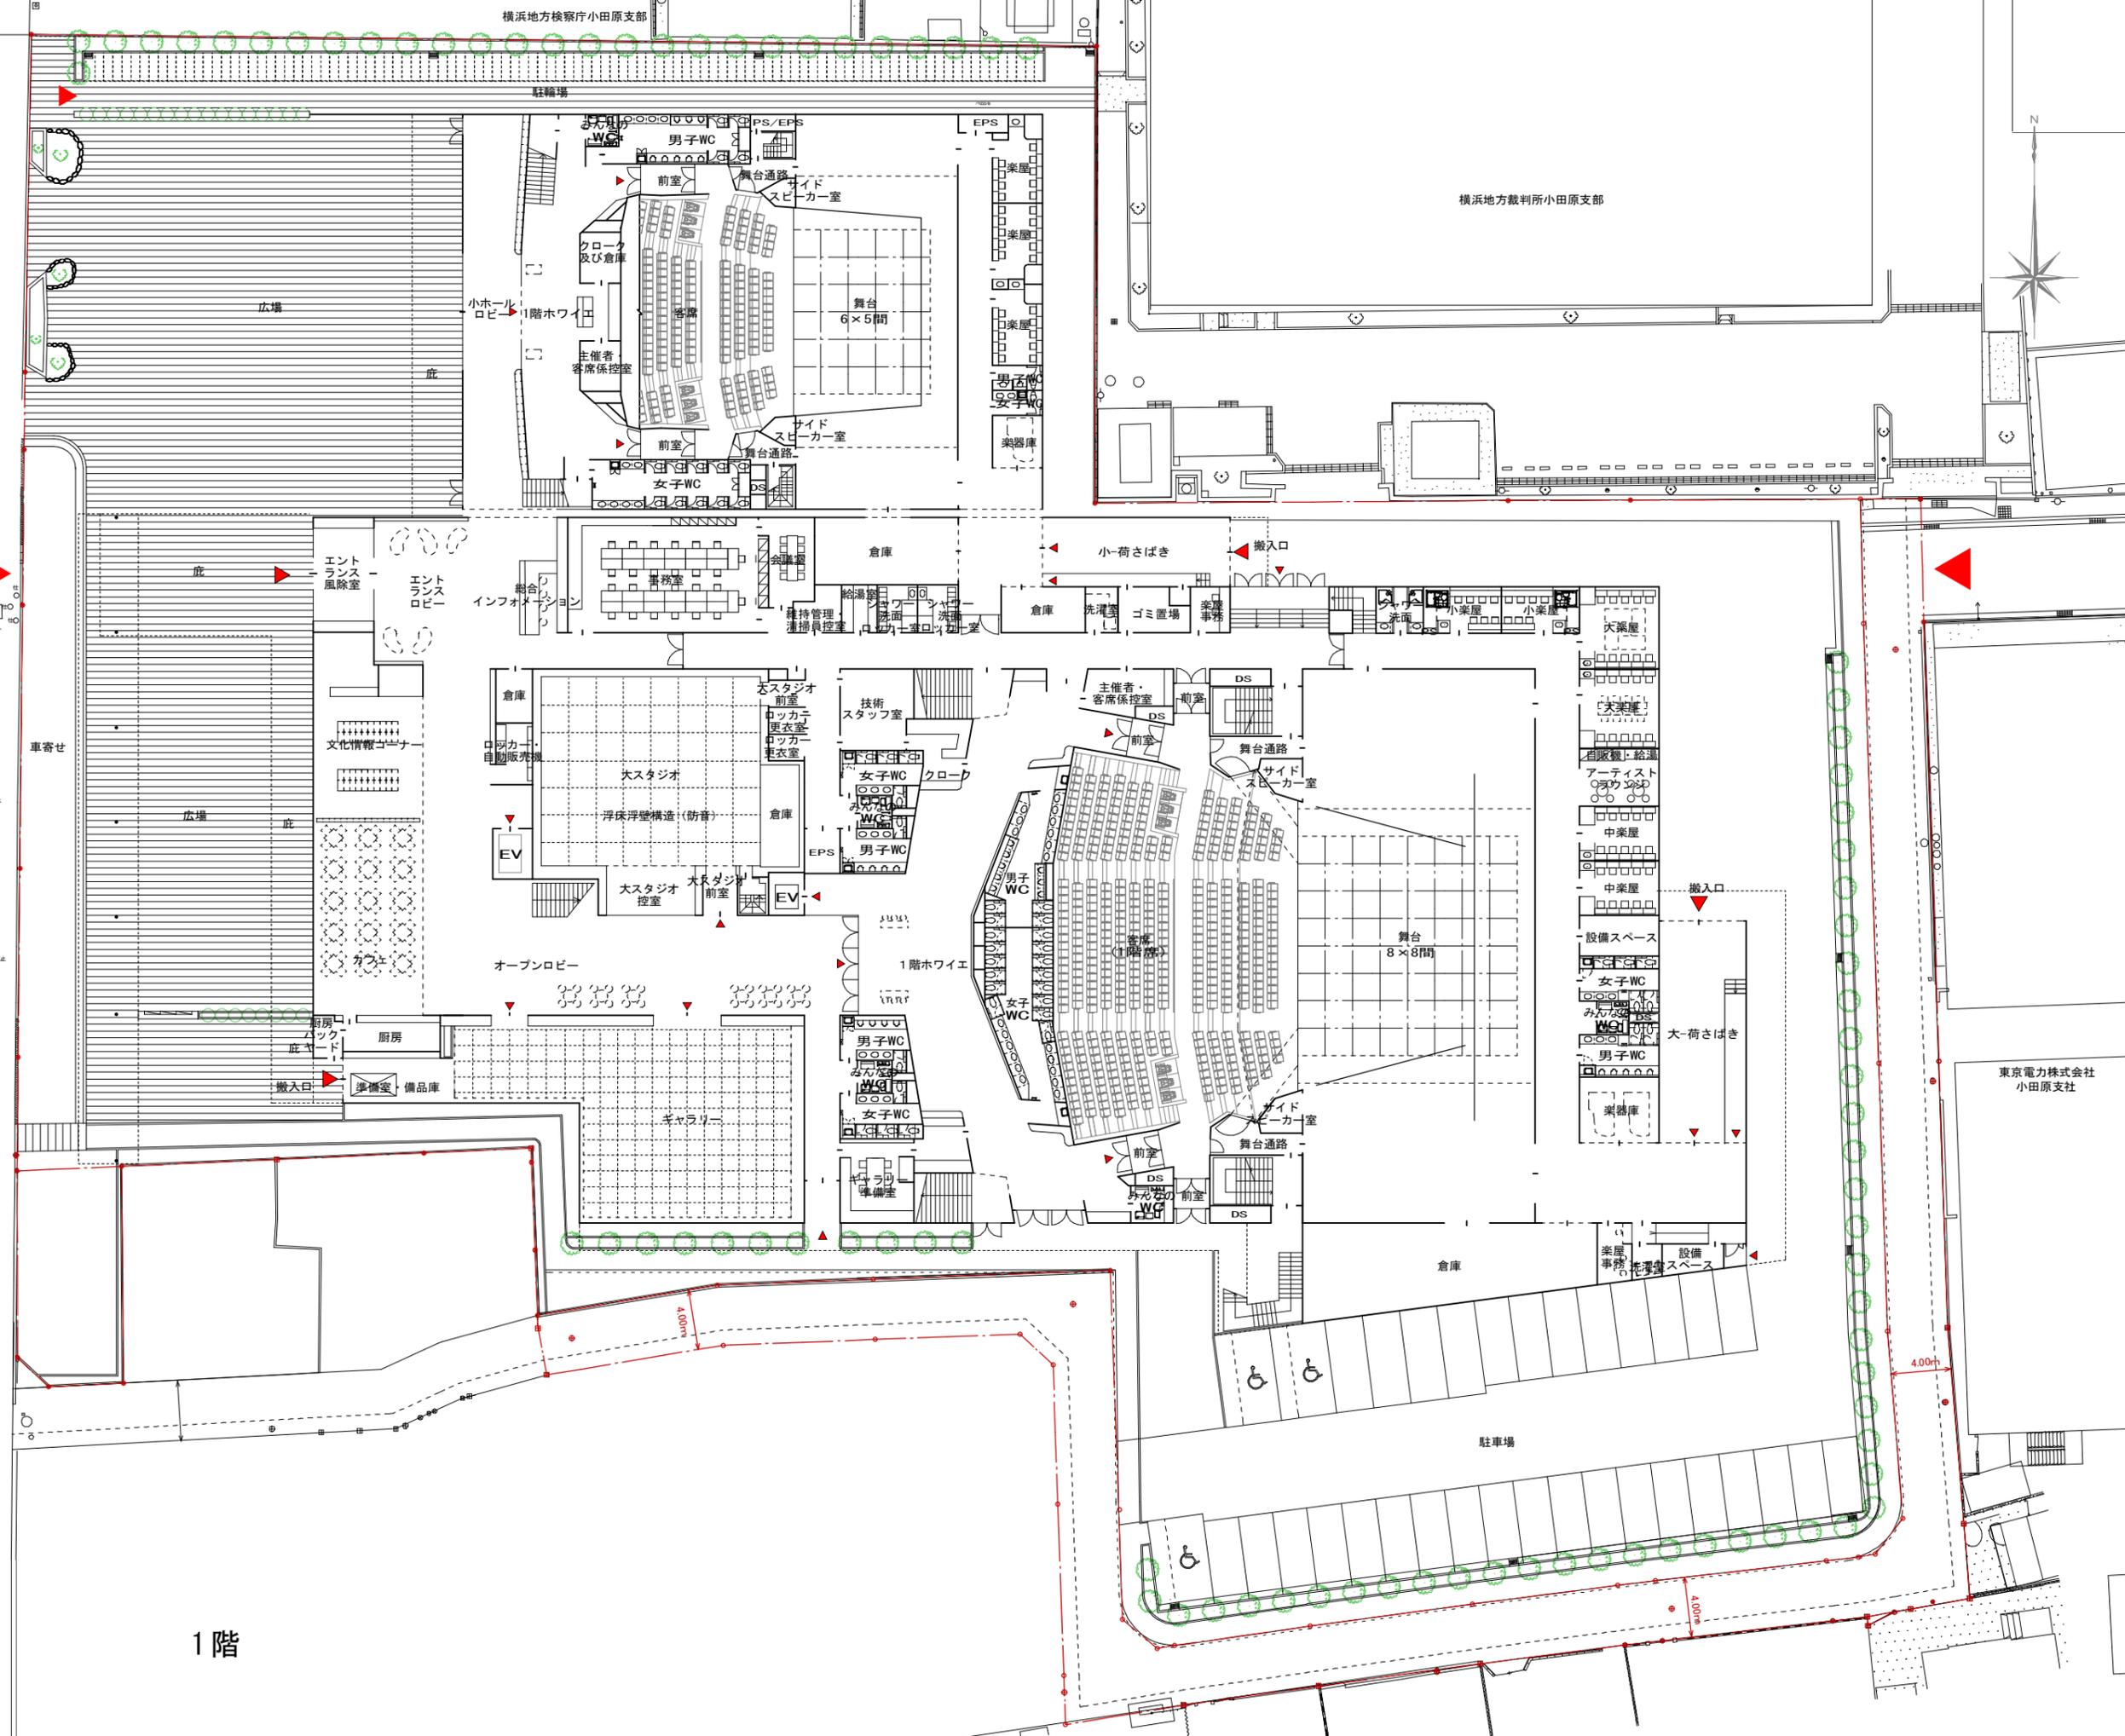

東京電力株式会社
小田原支社

駐車場

倉庫

舞台 8x8間

1階ホワイエ

オープンプローベ

広場

広場

舞台 6x5間

小ホール

1階ホワイエ

ロビー

駐輪場


横浜地方検察庁小田原支部

横浜地方裁判所小田原支部

N

馬出門土橋

1階

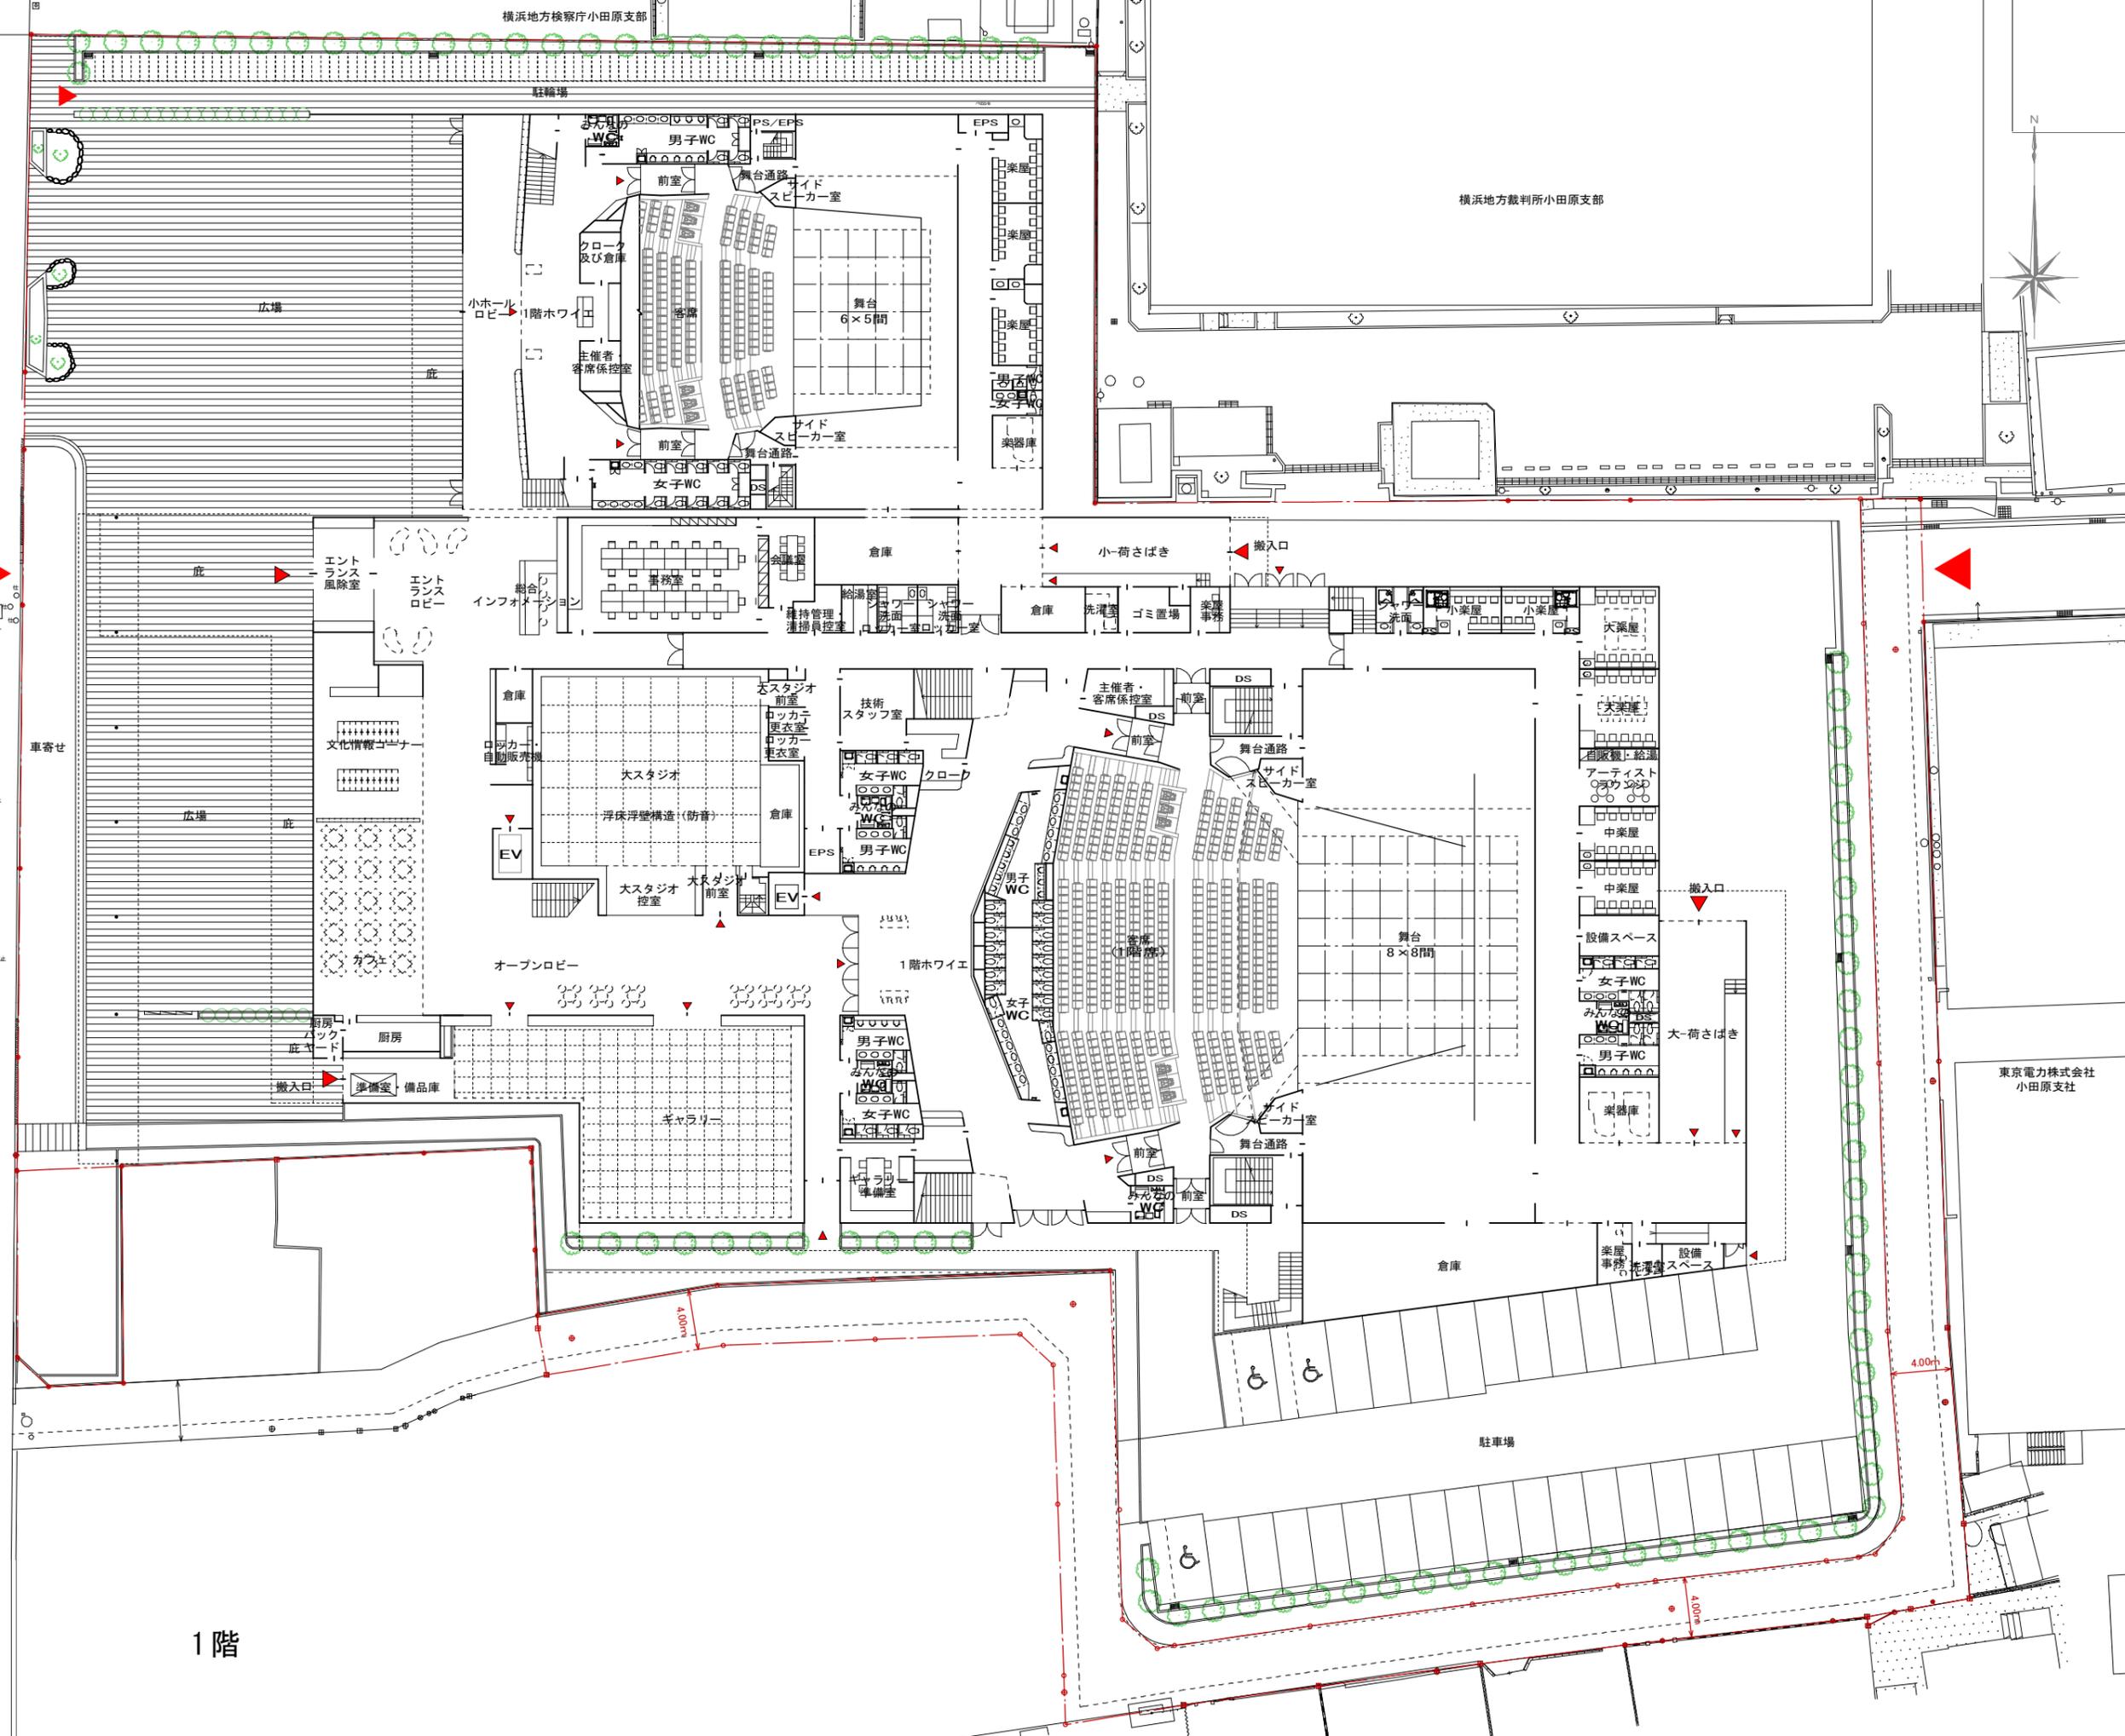

東京電力株式会社
小田原支社

駐車場

倉庫

舞台 8x8間

1階ホワイエ

オープンプローベ

広場

広場

舞台 6x5間

小ホール

1階ホワイエ

ロビー

駐輪場


横浜地方検察庁小田原支部


横浜地方裁判所小田原支部


N


馬出門土橋


1階

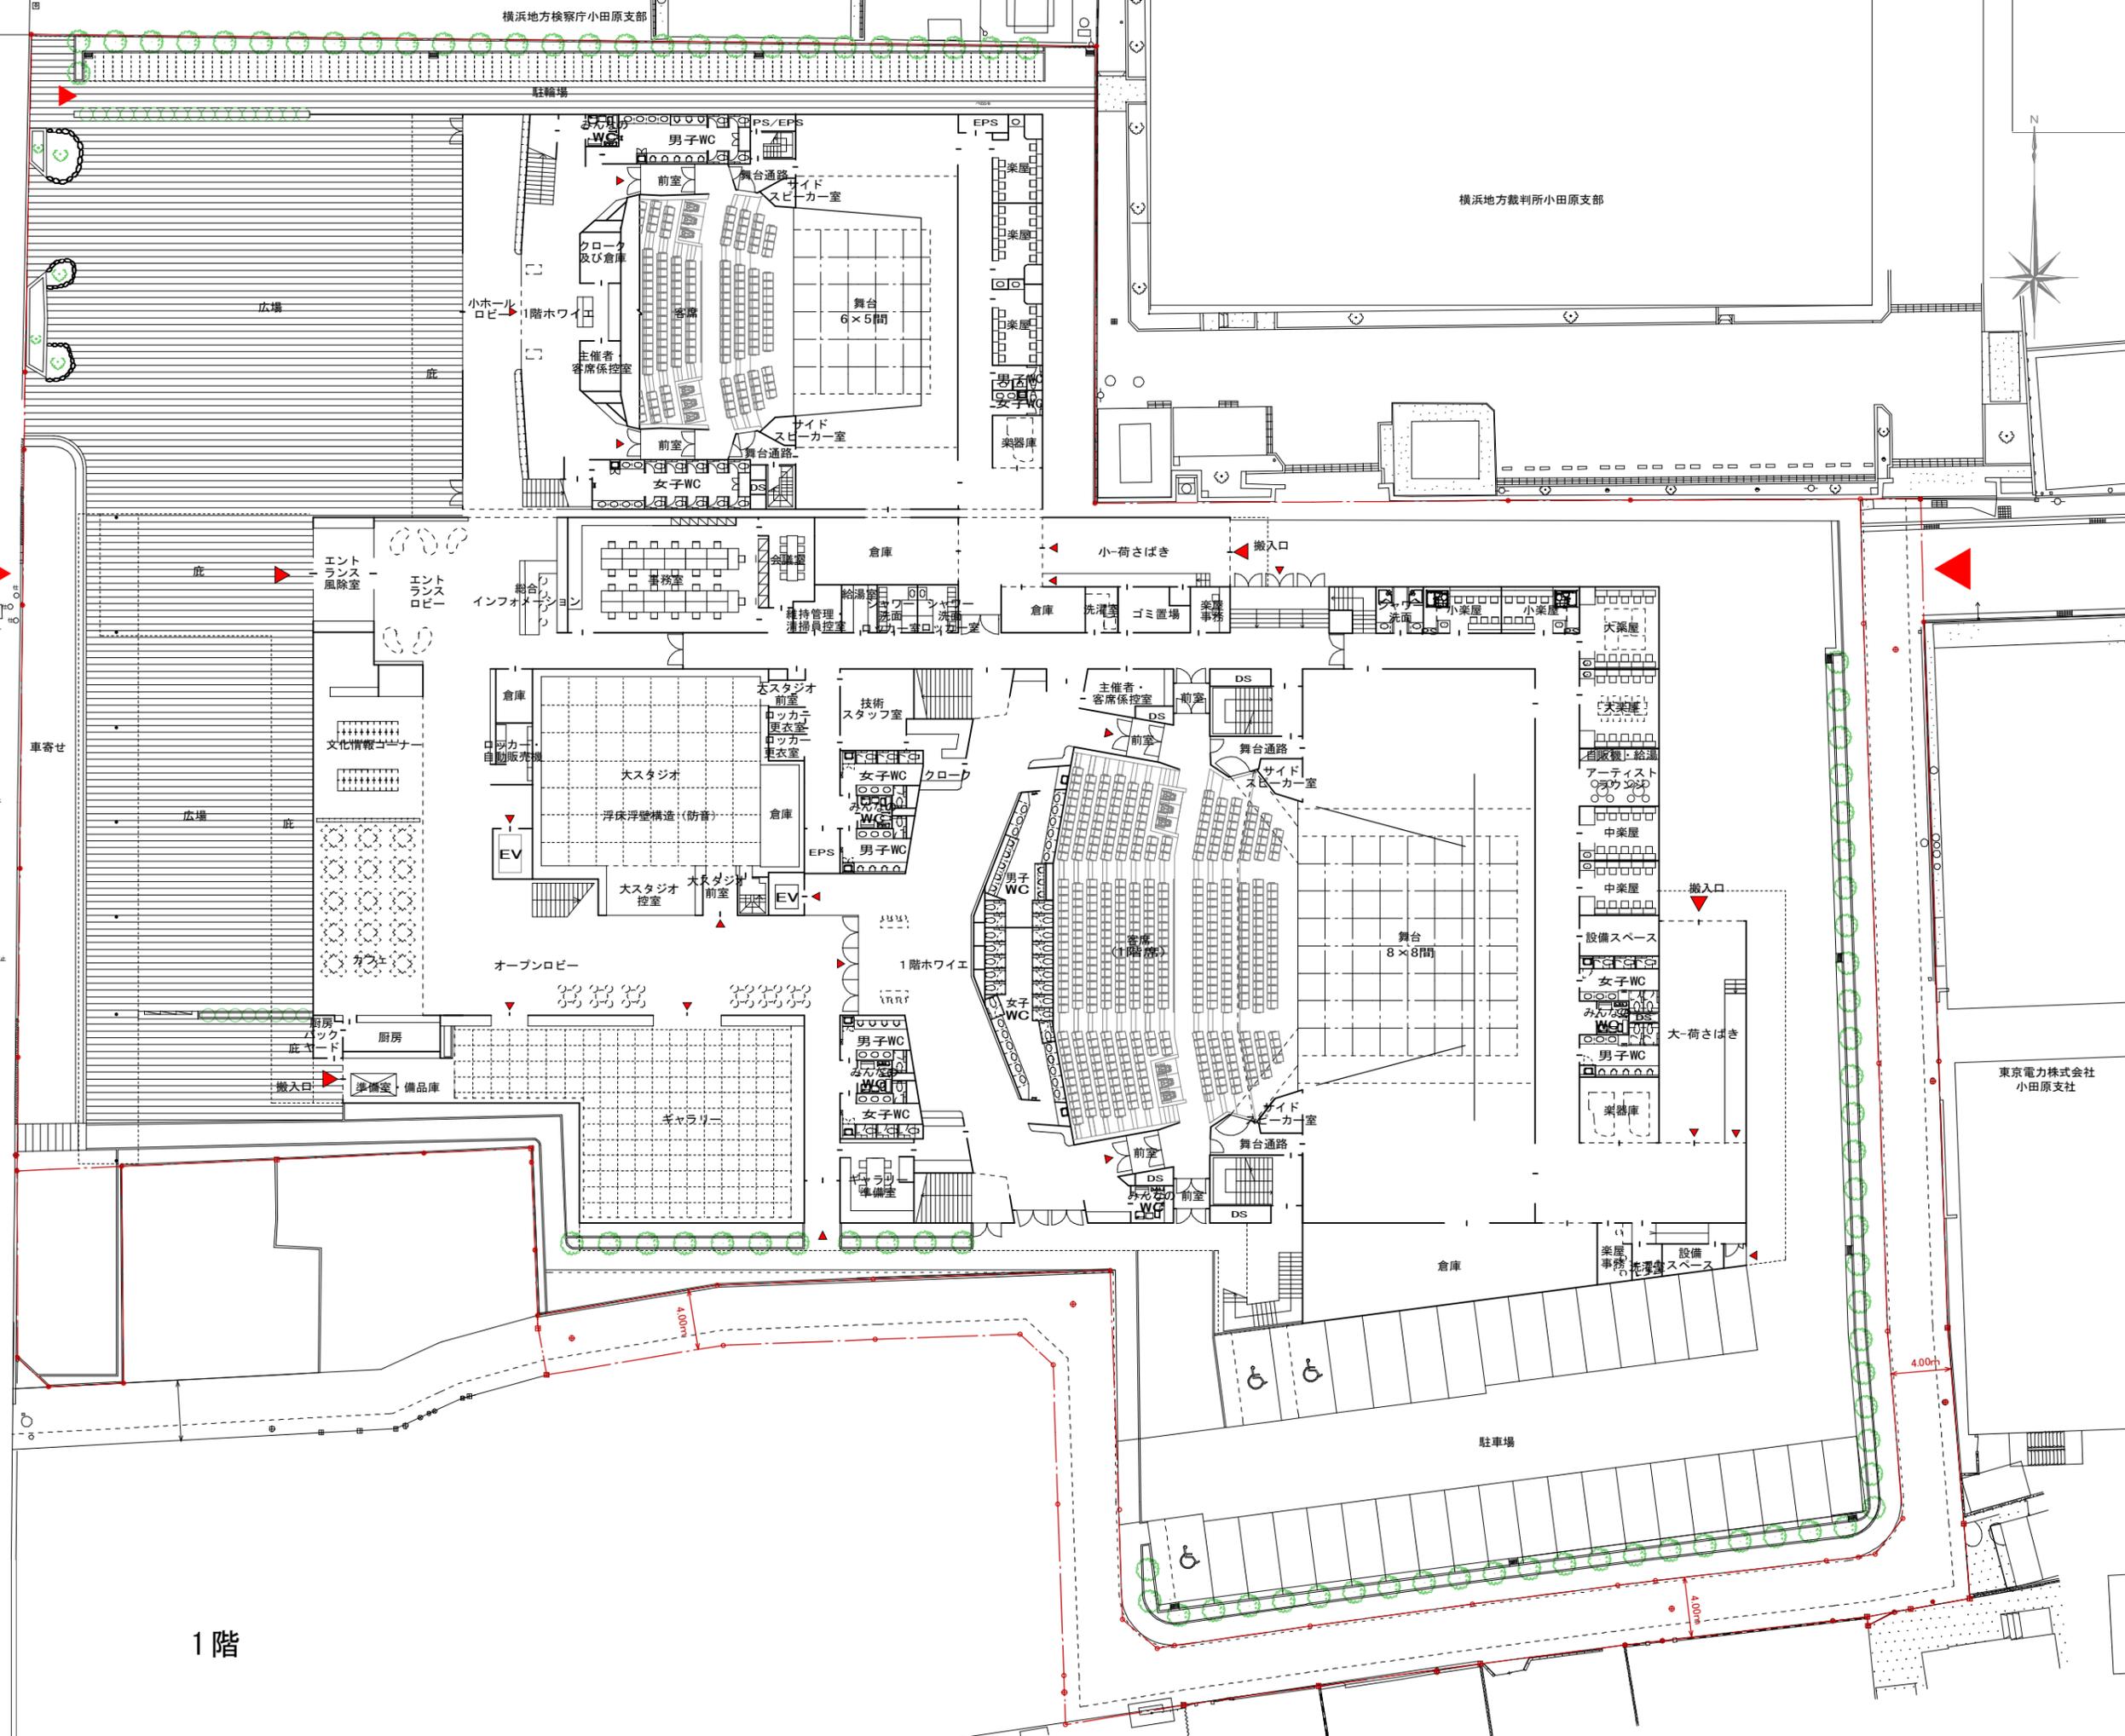

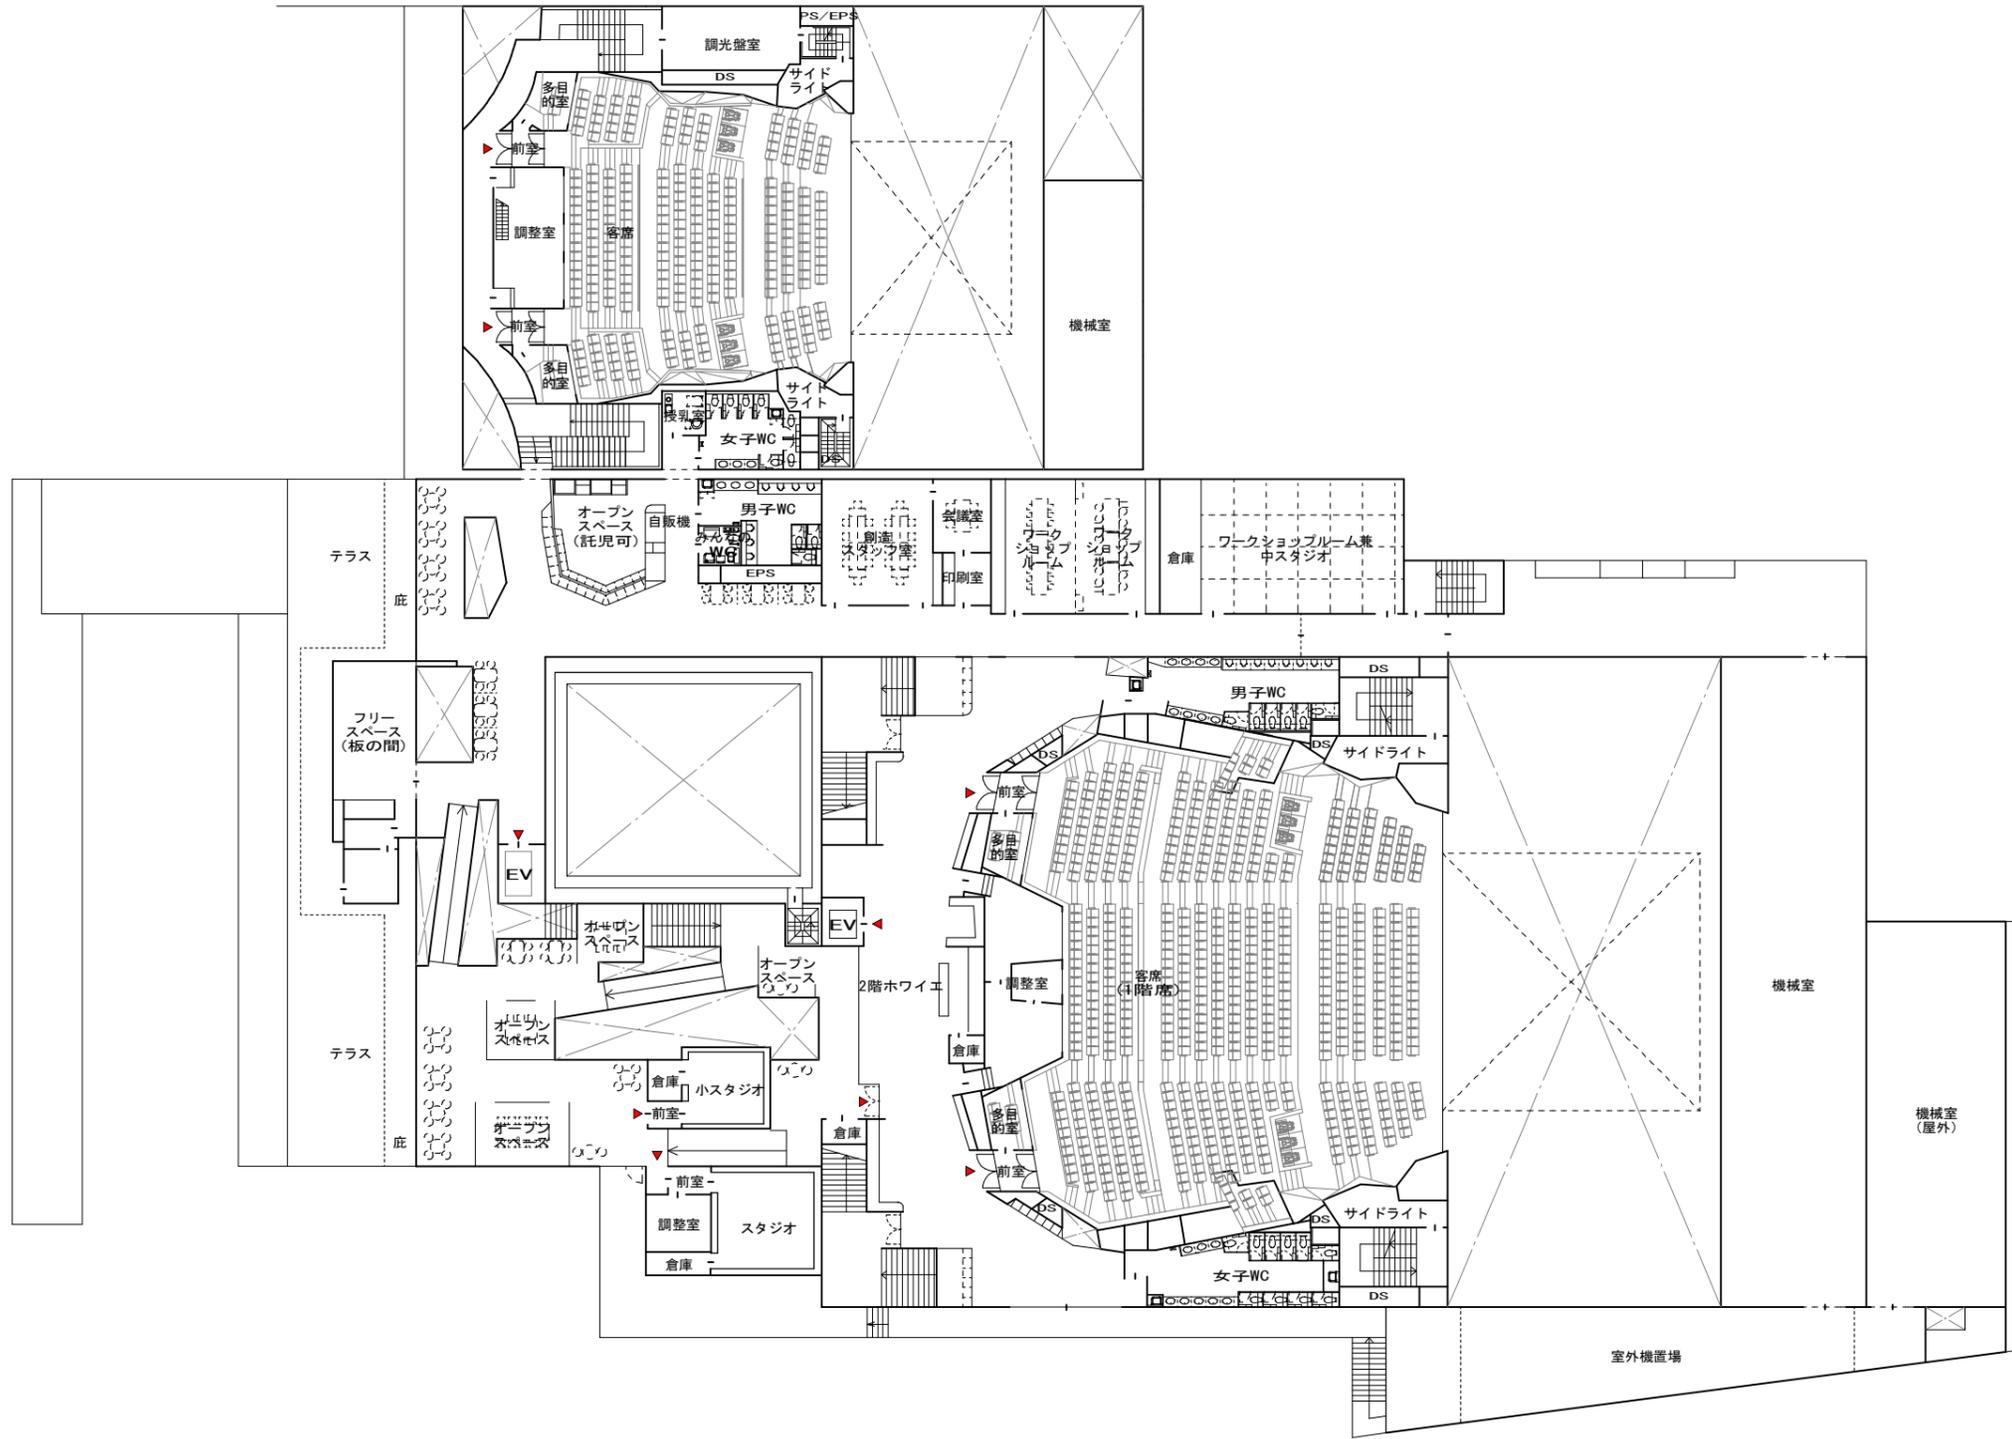

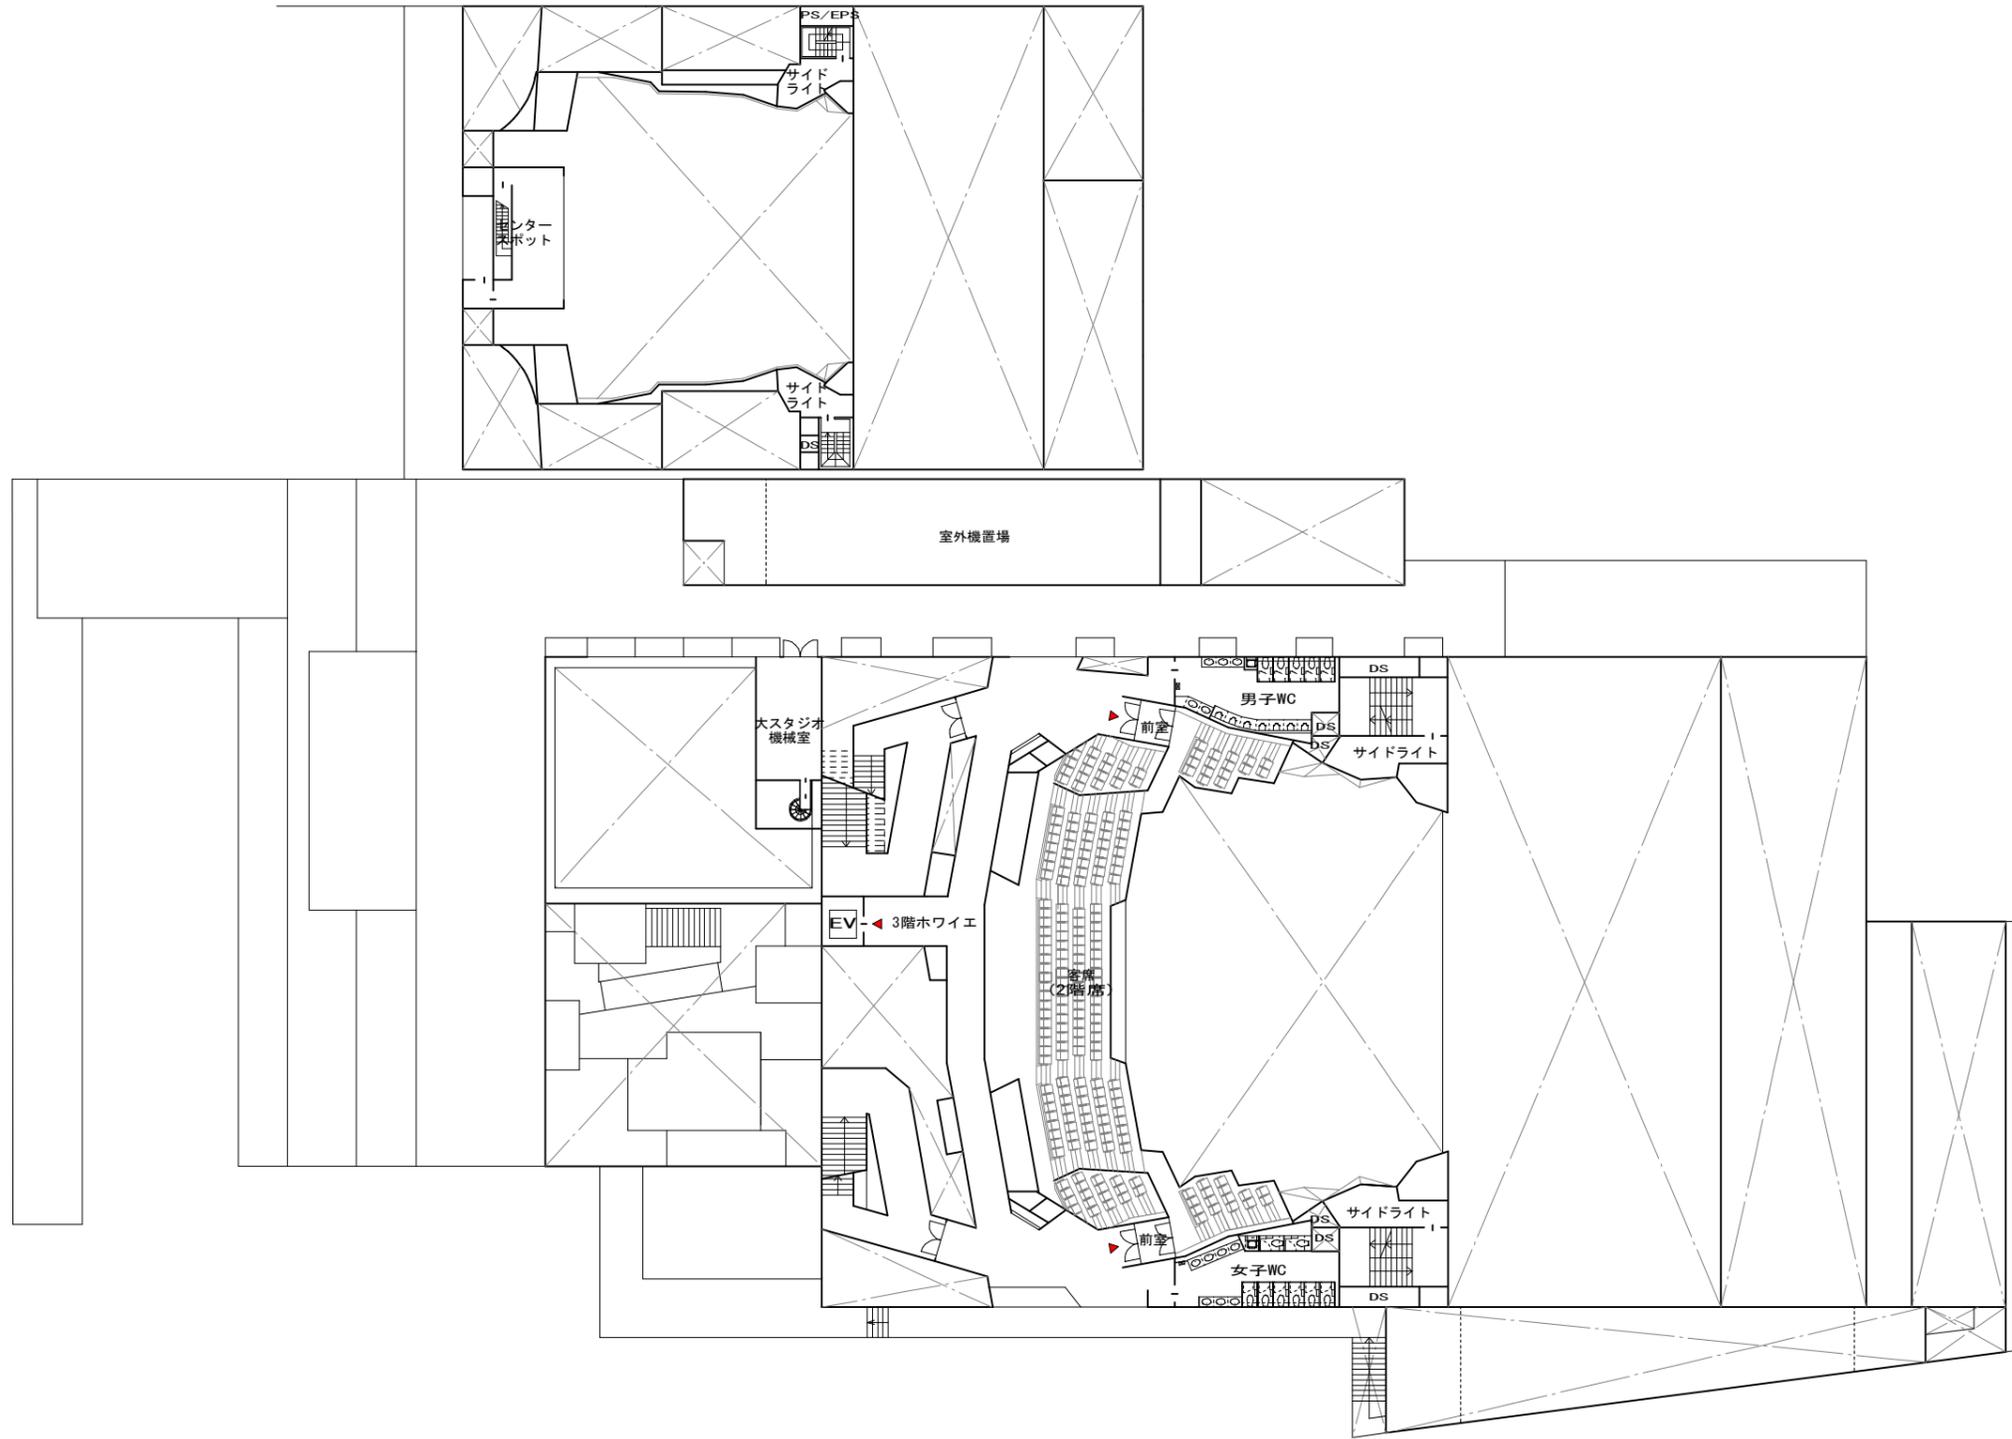

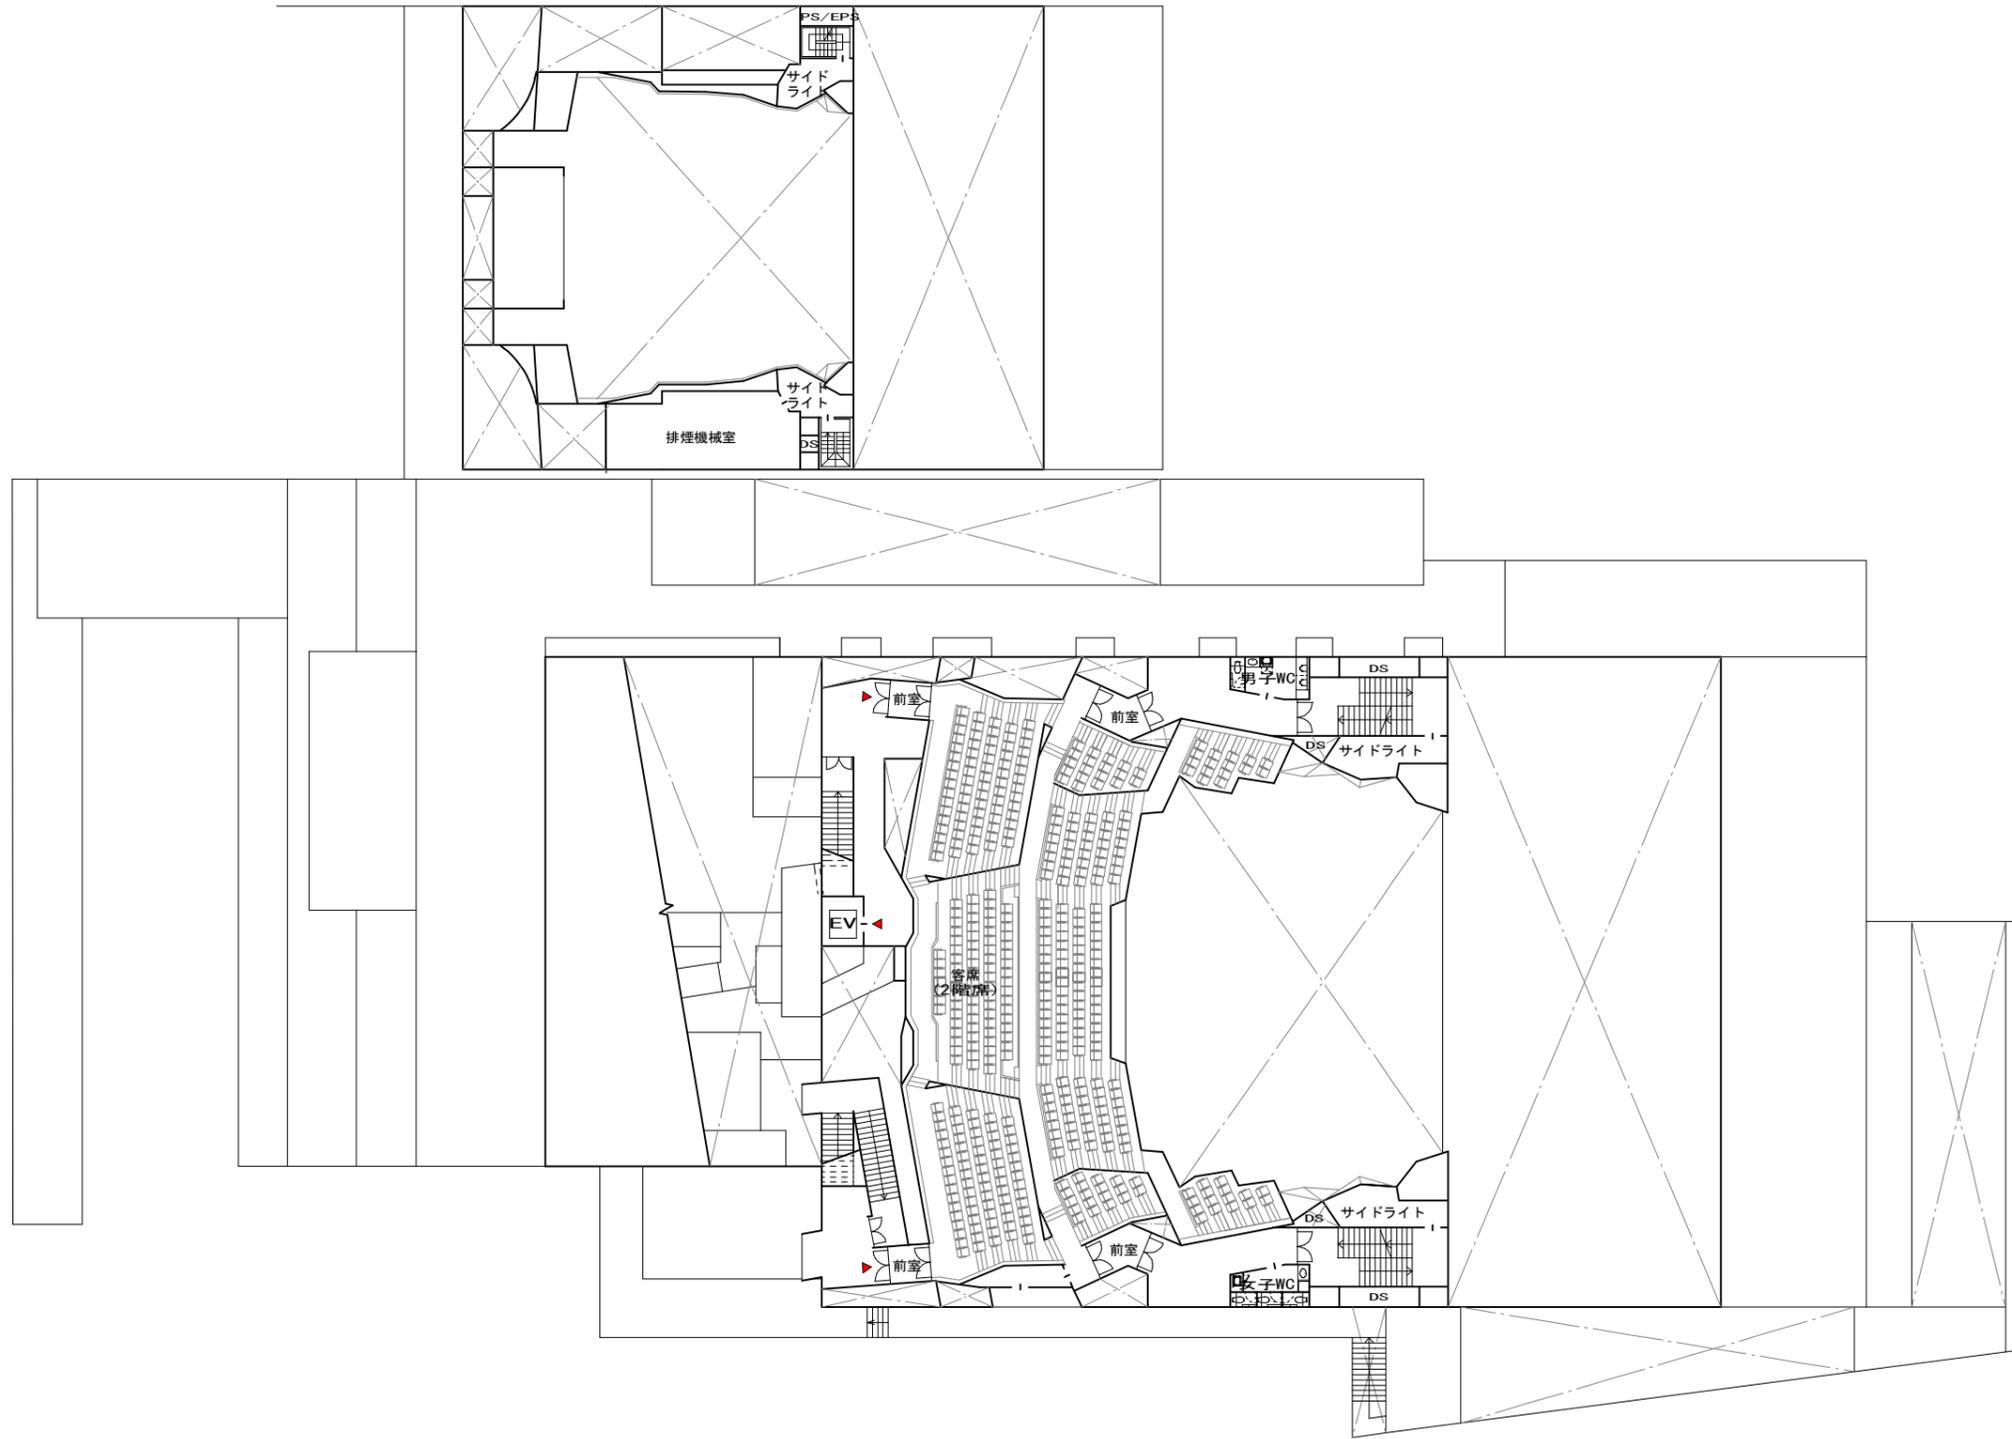

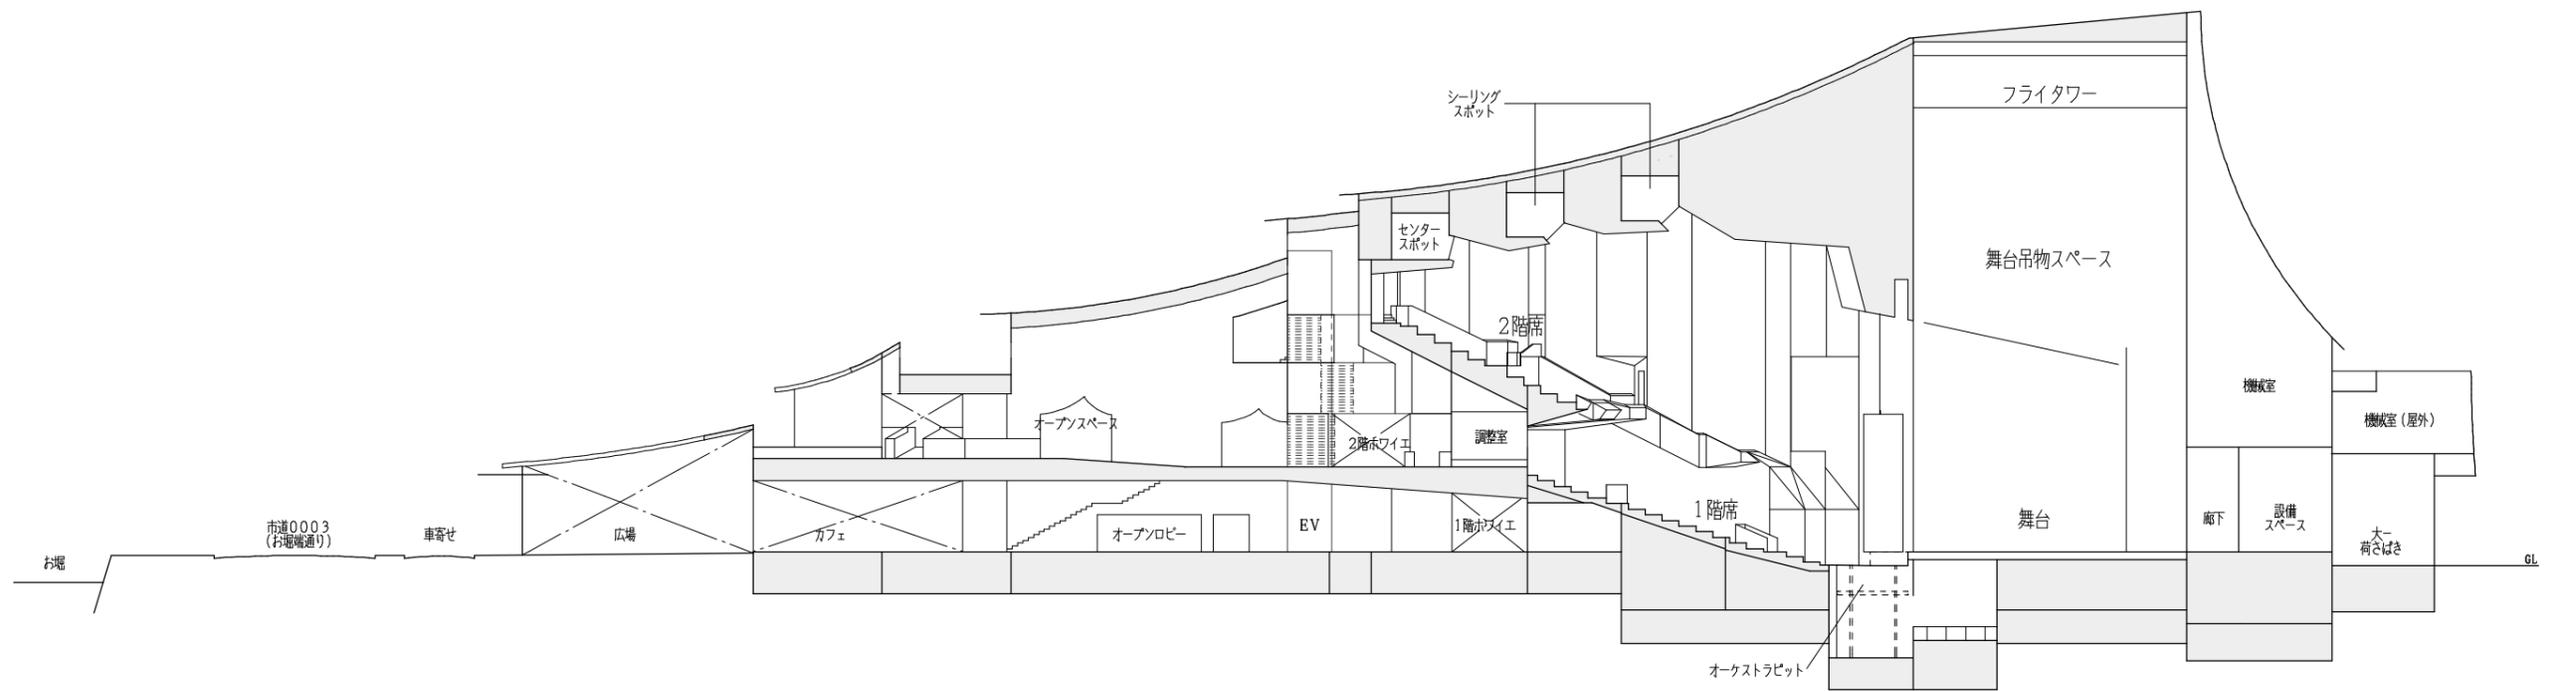

断面図