



小田原テニスガーデン平面図


至小田原アリーナ

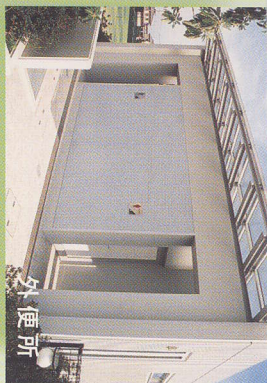

運営棟

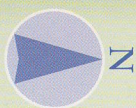

管理棟

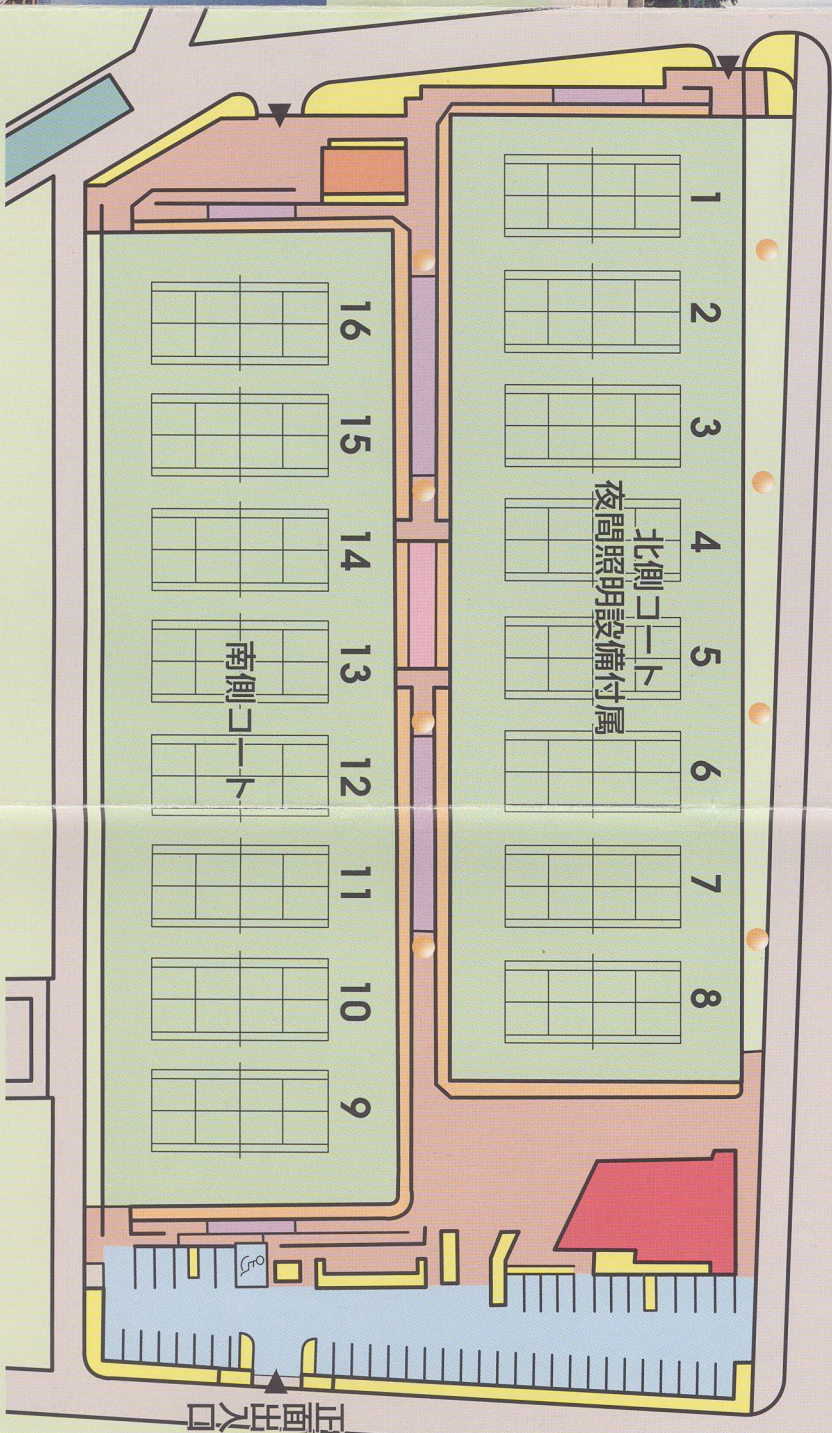

- 管理棟
- 観客席 (椅子)
- 夜間照明設備
- 運営棟
- 観客席 (芝生)
- 駐車場
- 外便所・倉庫
- 日除け
- その他
- コート
- 通路

