


小田原市民会館 大ホール断面図

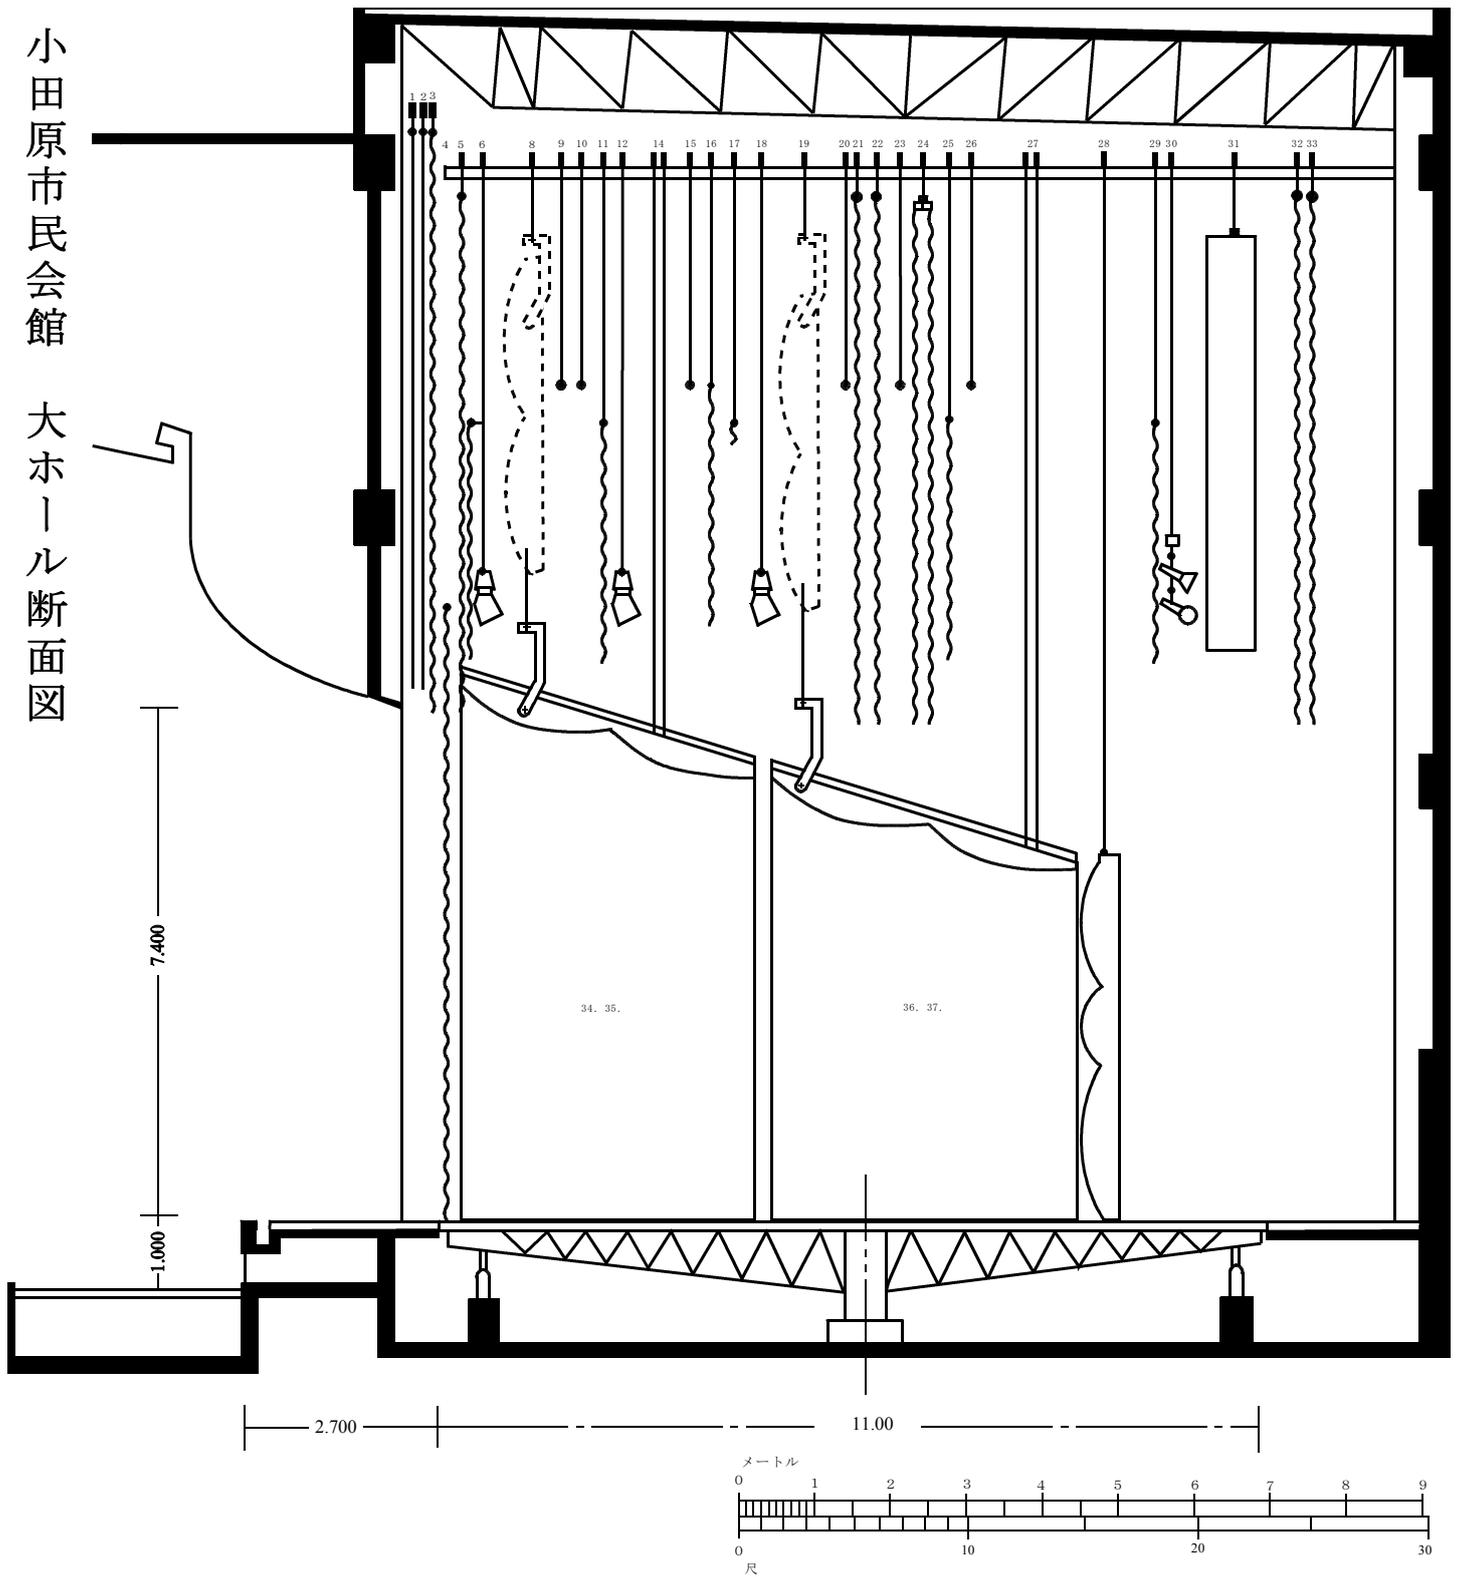

番号	用途	操作
1	ド	帳電
2	ド	帳電
3	暗転幕兼一文字	手
4	定式幕(要設置)	手
5	袖幕	手
6	第1ポーターライト1 S L	電
8	第1天井反射板	電
9	一文字幕	手
10	パイプ	手
11	パイプ	手
12	第2ポーターライト2 S L	手
14	第1天後吊り	電
15	パイプ	手
16	中黒幕	手
17	パイプ	手
18	第3ポーターライト3 S L	手
19	第2天井反射板	電
20	一文字幕	手
21	袖幕	手
22	中ホリゾン幕	手
23	パイプ	手
24	中割幕	手
25	一文字幕	手
26	パイプ	手
27	第2天後吊り4 S L	電
28	正面反射板	電
29	一文字幕	手
30	ホリゾントライト	手
31	スクリーン 枠のみ	電
32	大黒幕	手
33	ホリゾン幕	手
34	第1上手側面反射板	電
35	第1下手側面反射板	電
36	第2上手側面反射板	電
37	第2下手側面反射板	電