

【小田原市市民ホール公募型プロポーザル 公開プレゼンテーションにおける白模型について】

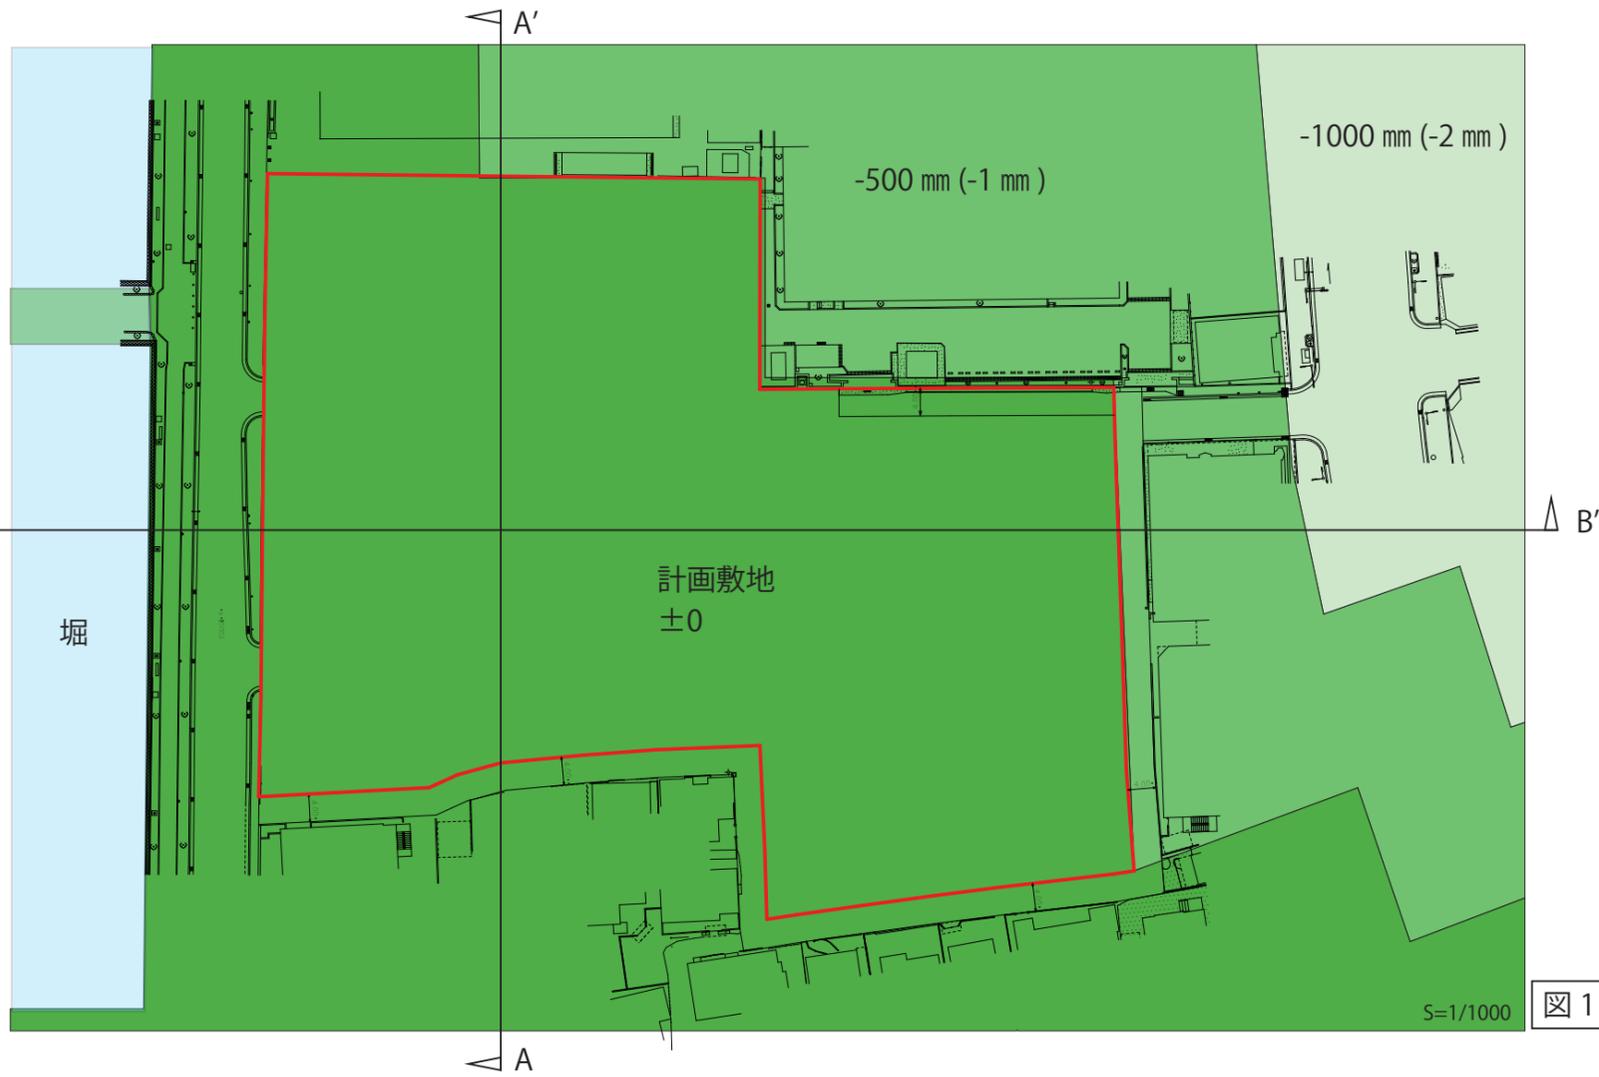


図 1


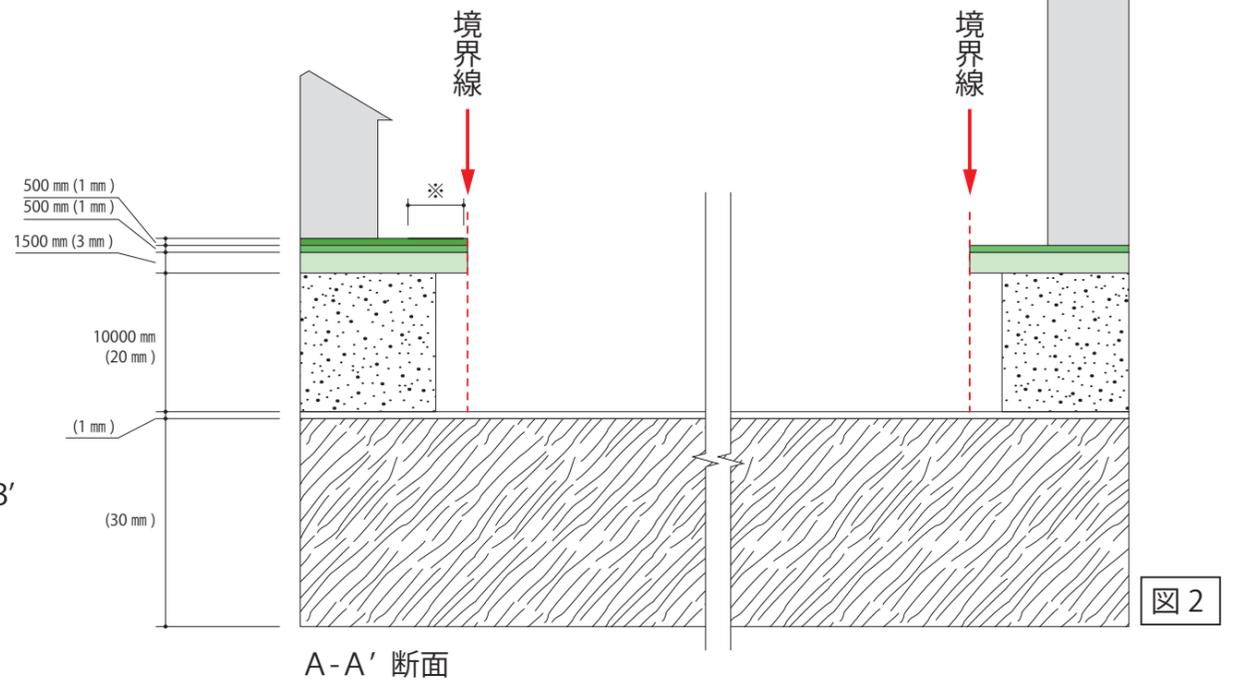


図 2

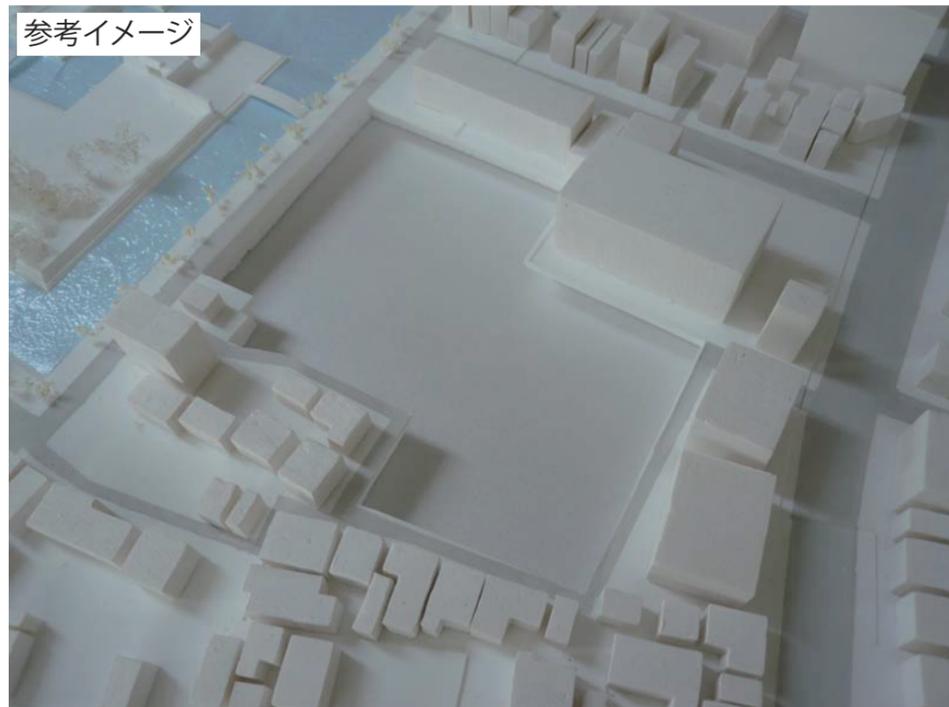

参考イメージ

写真

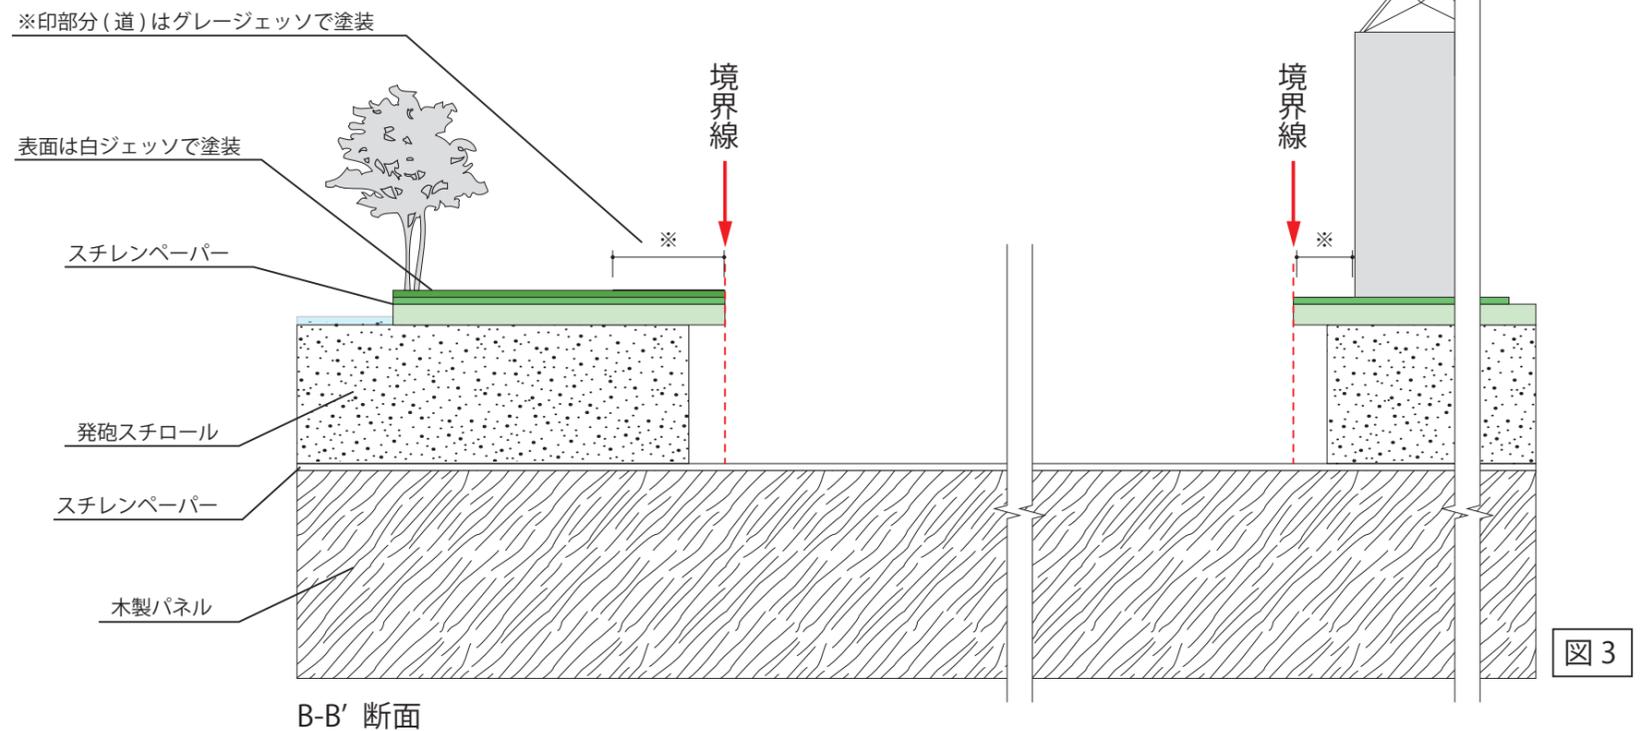


図 3

- 周辺模型(1/500)は図1の境界線(赤線)で、敷地部分をくりぬいてあります(写真参照)。断面は図2、図3を参照ください。(境界線は、関係書類3-1計画敷地図(計画敷地図、境界確定図)に示した座標を参考にして下さい。)
- くりぬいてある計画敷地に置く白模型を作成してください。
- 作成する模型には、青で敷地境界線(関係書類3-1計画敷地図(計画敷地図、境界確定図)に示した敷地境界線)を記載してください。
- 周辺模型は事前確認及び設置確認が可能です。事前確認を希望する場合は、事務局宛に希望日をメールにて連絡してください。