




1F 平面図  
1 : 500

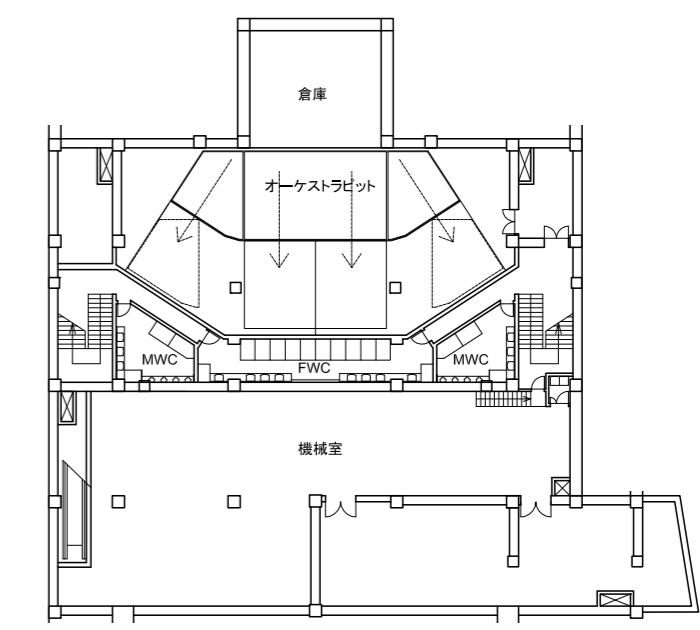


B1F 平面図  
1 : 500

- 凡例：
- MWC：男子トイレ
  - FWC：女子トイレ
  - MPWC：多目的トイレ
  - SW：シャワーブース

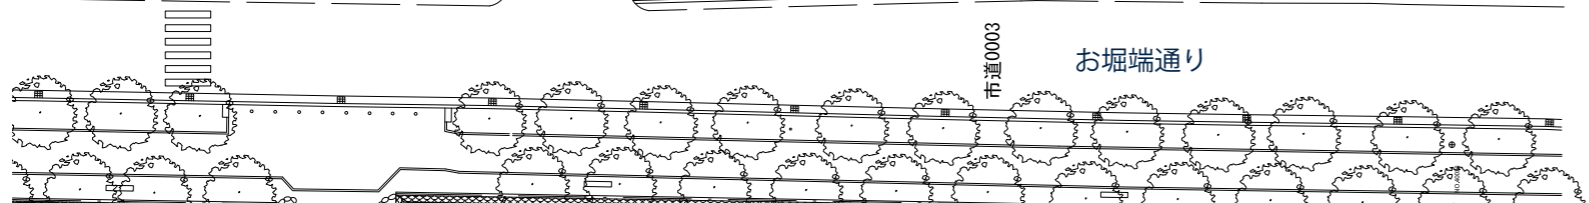


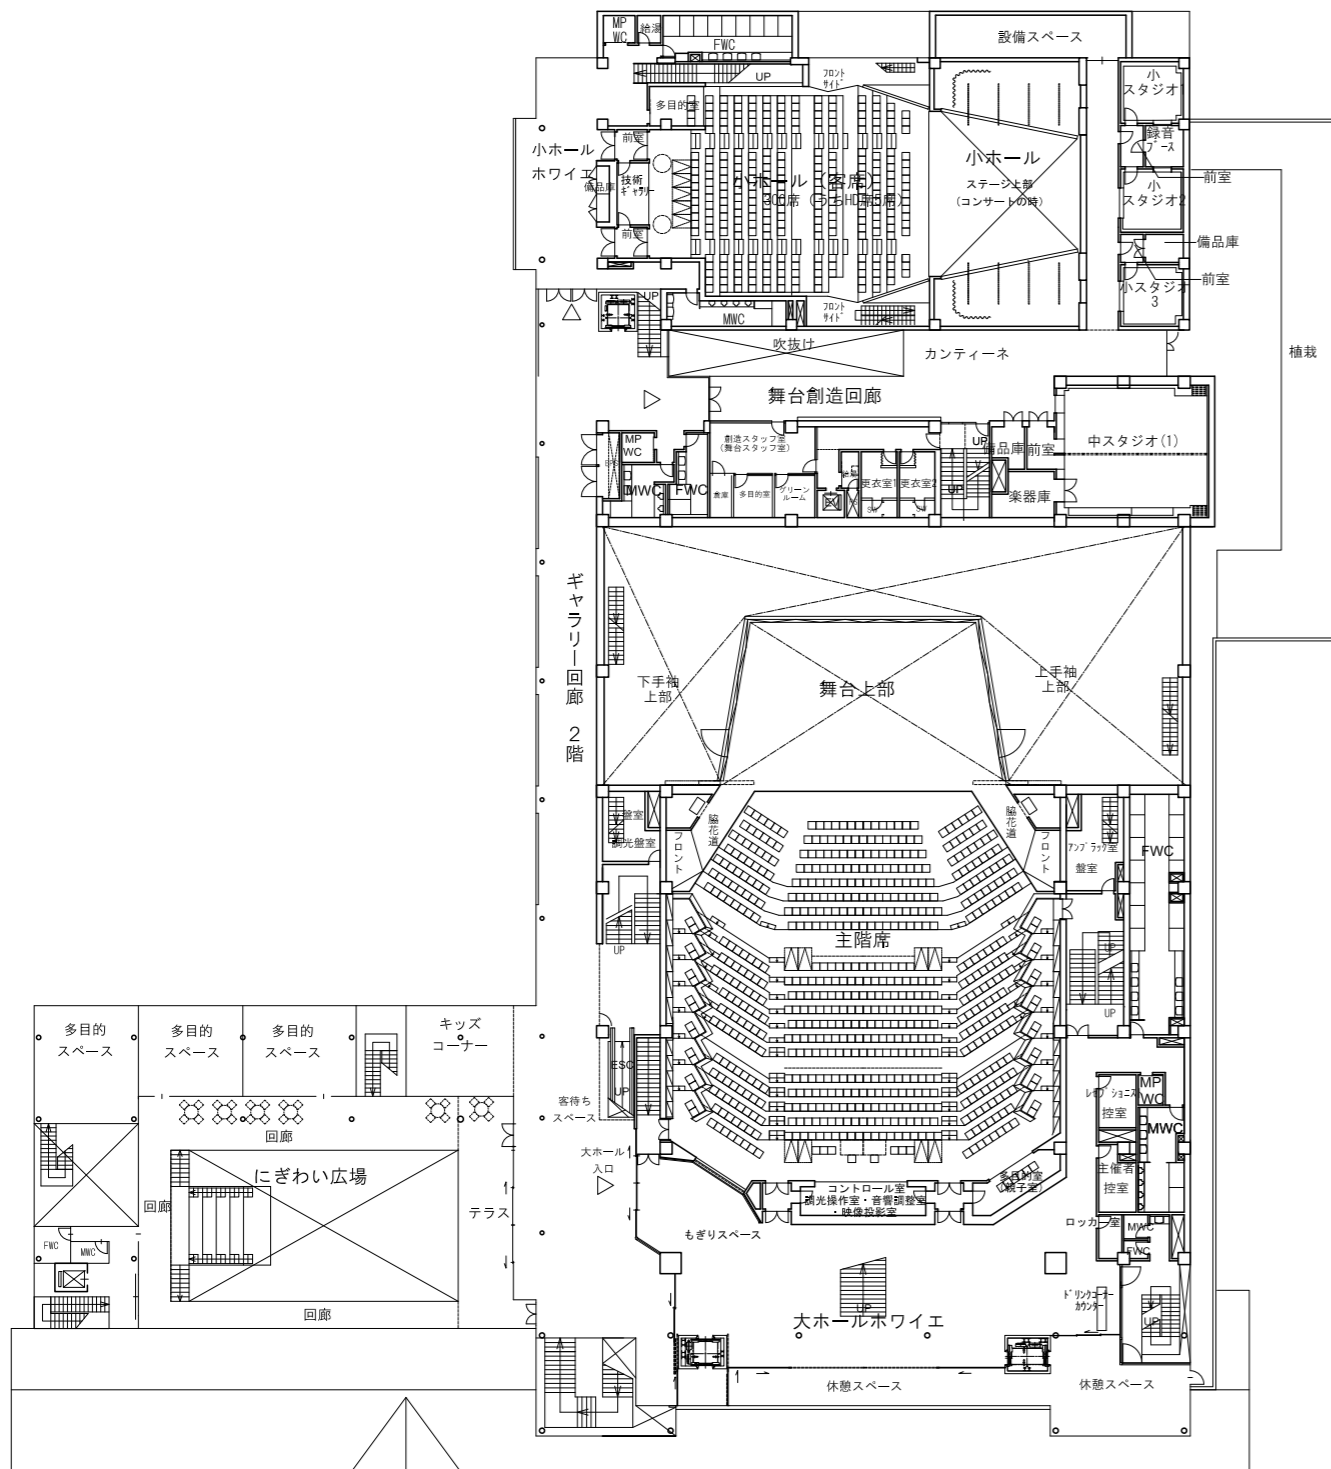


2F 平面図  
1 : 500

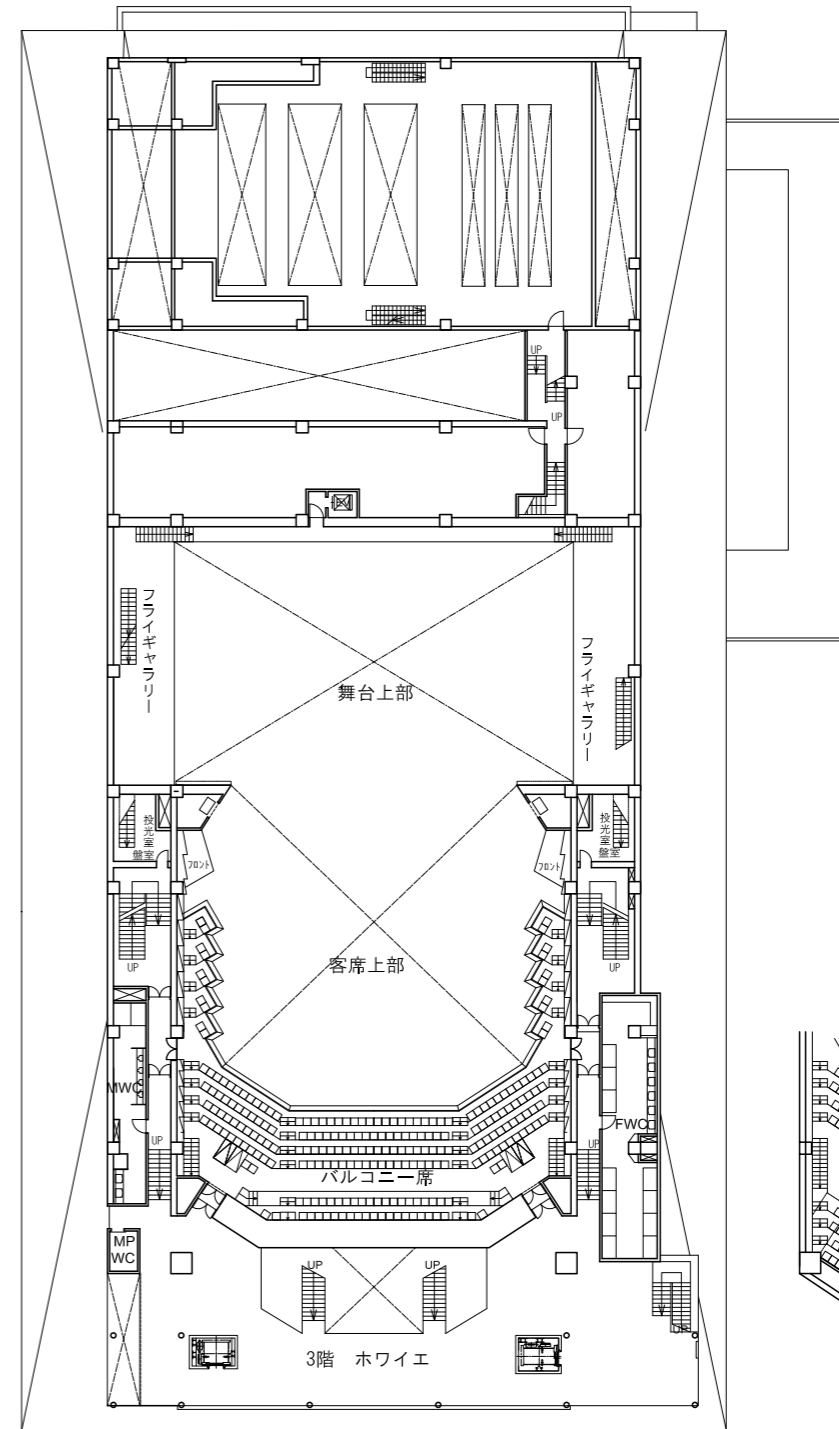

3F 平面図  
1 : 500

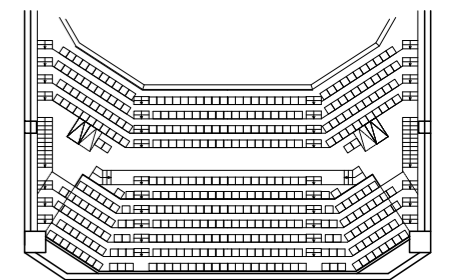

- 凡例：
- MWC：男子トイレ
  - FWC：女子トイレ
  - MPWC：多目的トイレ
  - SW：シャワーブース

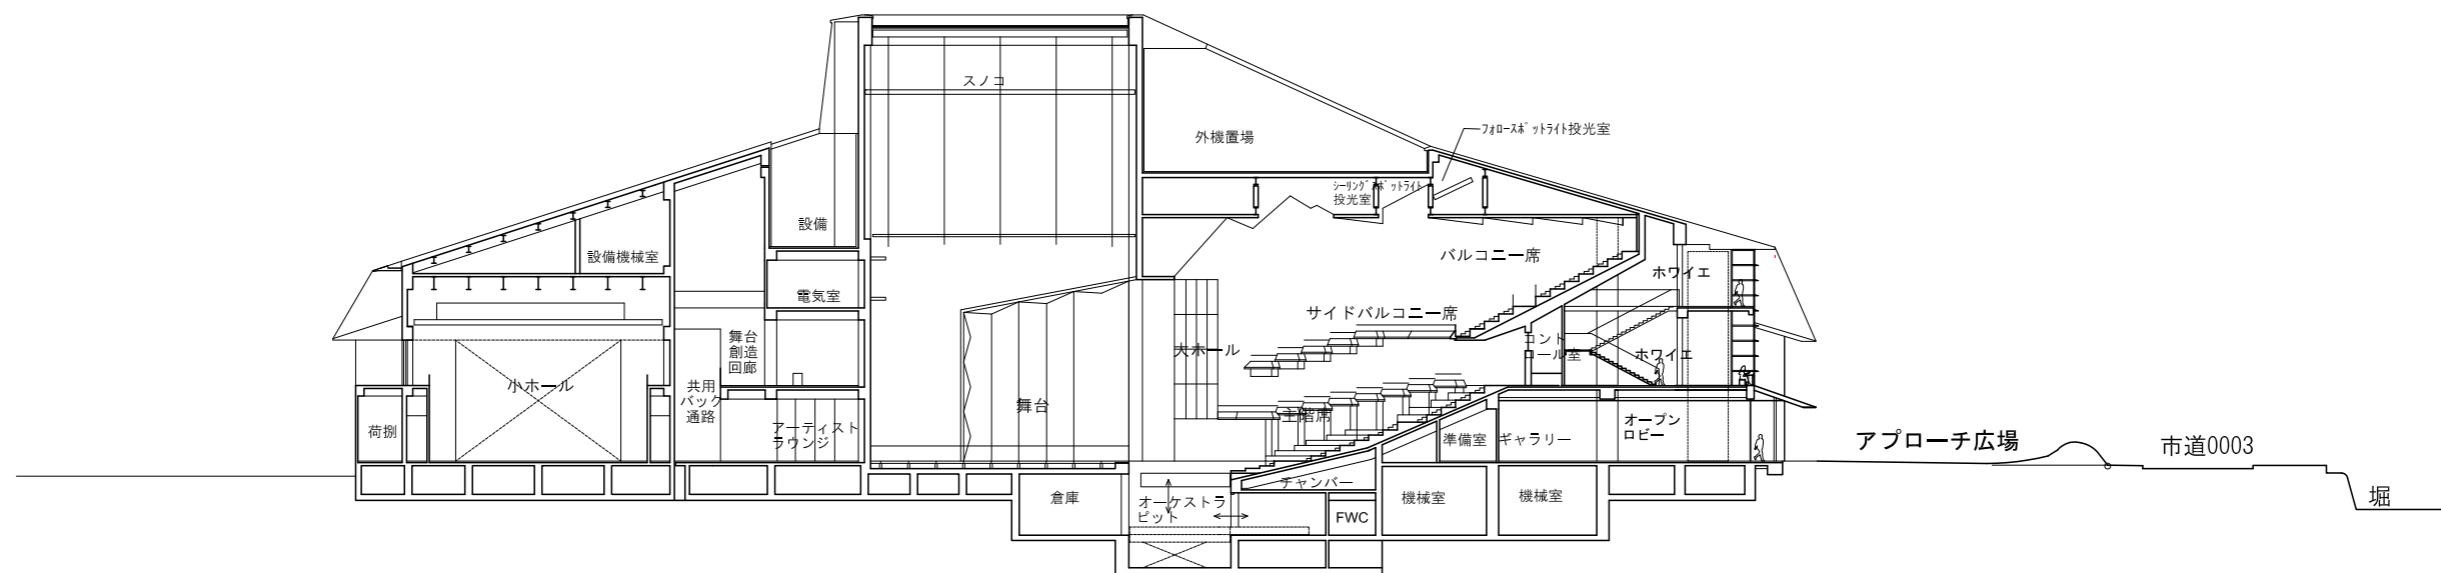

断面図 1 : 500

- 凡例：
- MWC：男子トイレ
  - FWC：女子トイレ
  - MPWC：多目的トイレ
  - SW：シャワーブース