


(平面図への記載例)

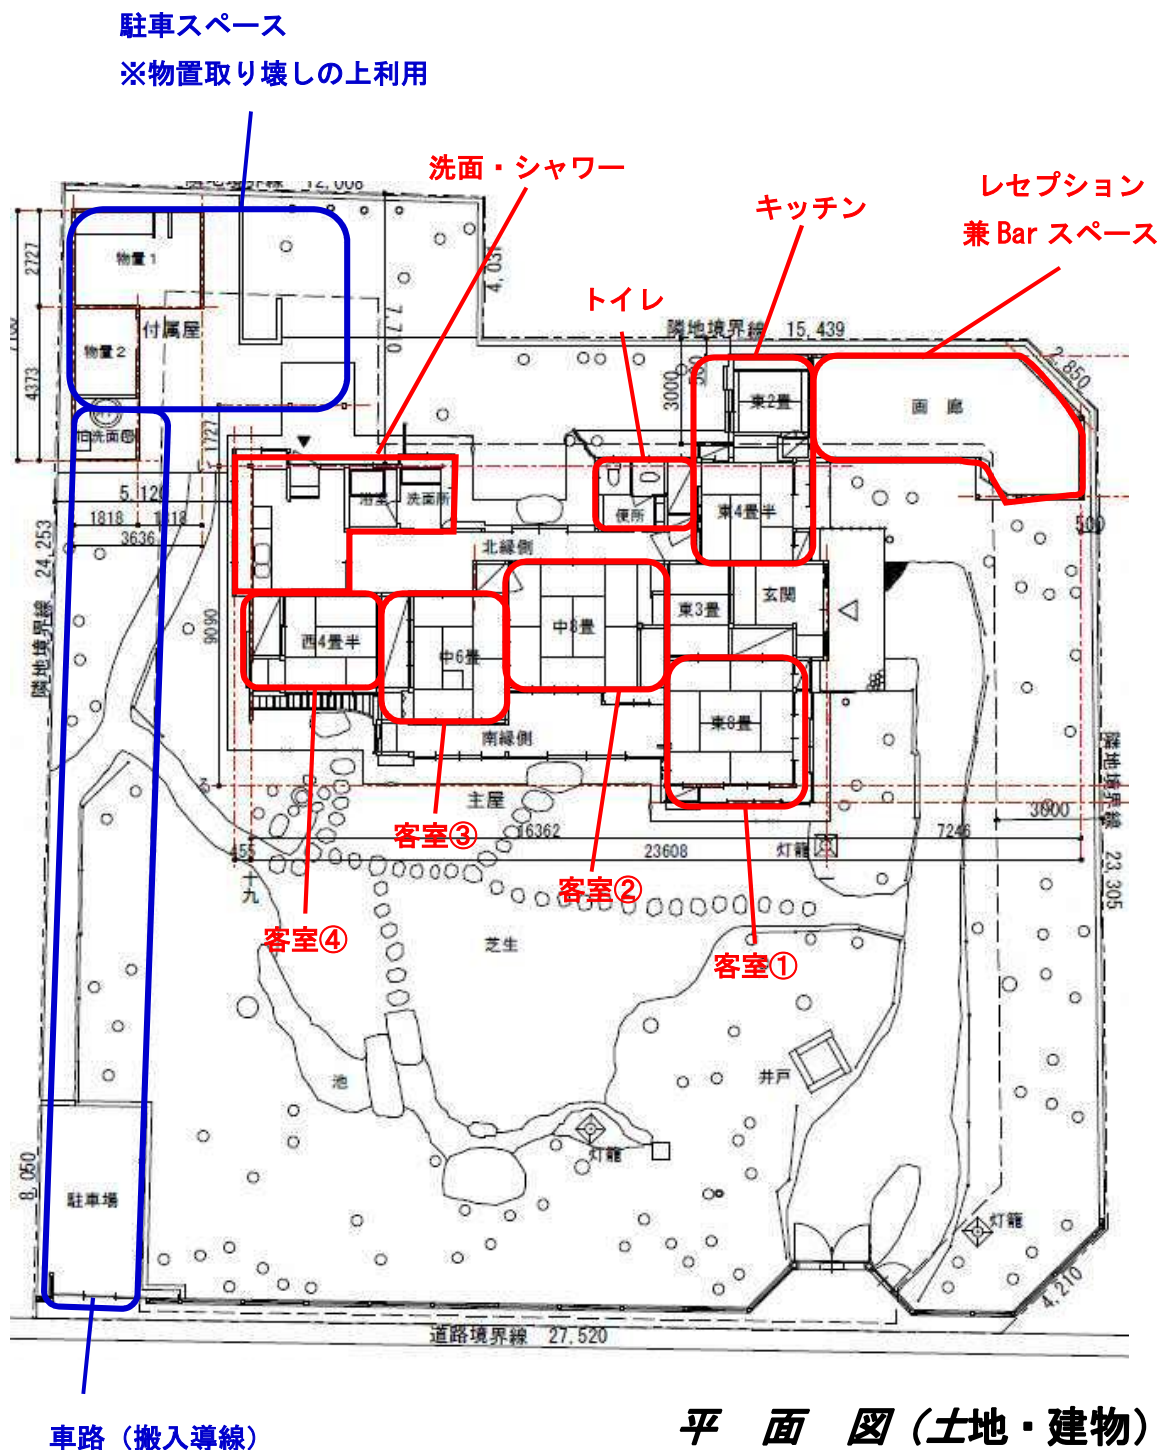

補足)

□用途：ゲストハウス・ギャラリーとして活用

1. 各室の改修箇所希望イメージは下記。

- ・キッチン：室内全改修、一部増築
- ・レセプション兼 Bar スペース：室内全改修
- ・トイレ：設備をメインに改修
- ・客室①：床、壁面一部の改修
- ・客室②・③：床、壁面一部および建具（間仕切り）の改修
- ・客室④：床・壁の改修
- ・洗面・シャワー；設備の改修および元台所部分は開口部等含め全改修

※但し、既存洗面室意匠はできるだけ維持する

2. 外観の改修希望イメージ

- ・前面庭園（南・東西部分）に関わる部分は現状維持、但しアルミサッシは木製サッシに変更希望
- ・北側面は機能を変更させるため、外壁部分や開口部についても変更 PLAN に合わせて改修