


県道711号 小田原松田線

至 東名高速道路
大井松田 I.C.

至 小田原厚木道路
小田原東 I.C.

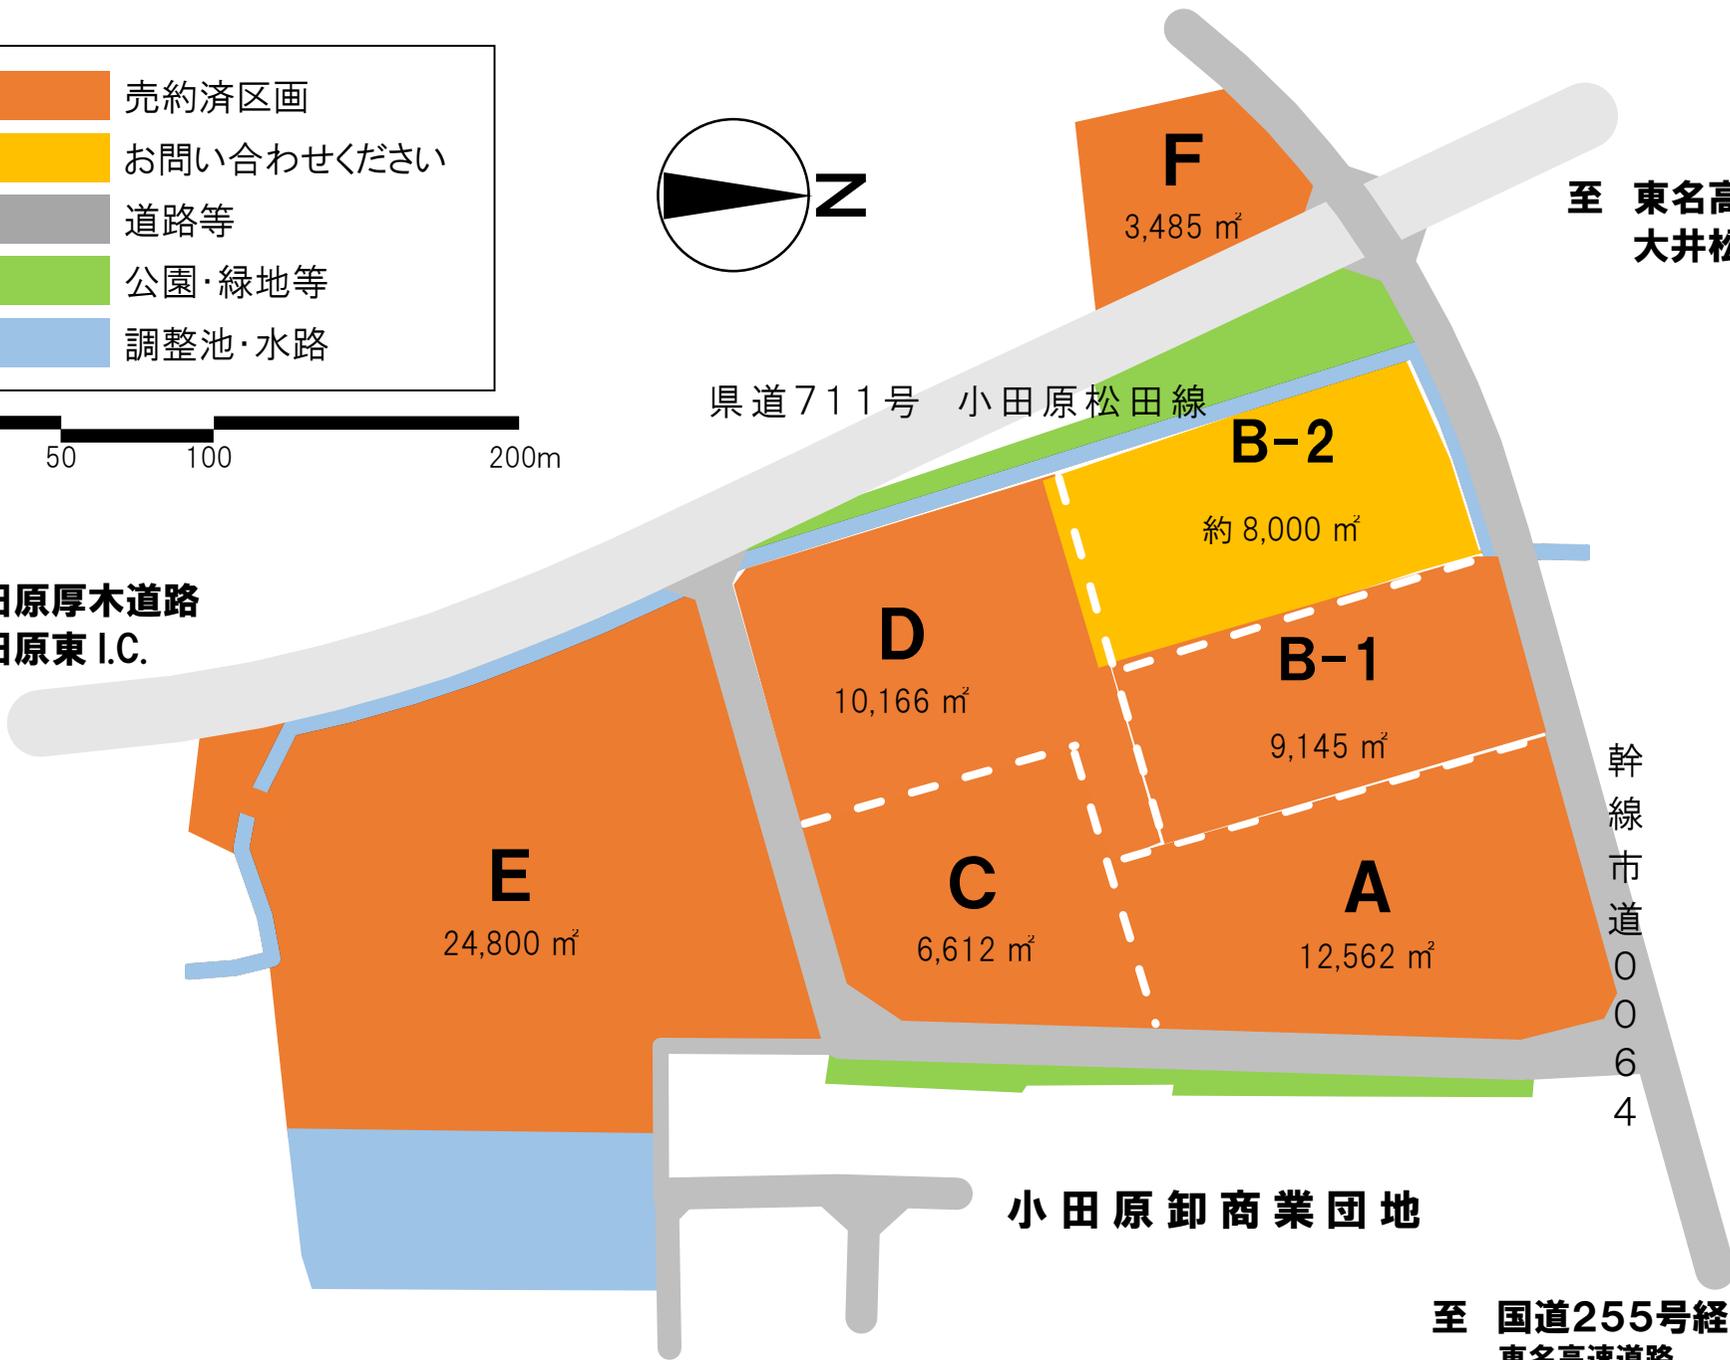

小田原卸商業団地

至 国道255号經由
東名高速道路
小田原厚木道路

F
3,485 m²

B-2
約 8,000 m²

D
10,166 m²

B-1
9,145 m²

E
24,800 m²

C
6,612 m²

A
12,562 m²