



(別添) 設置位置図

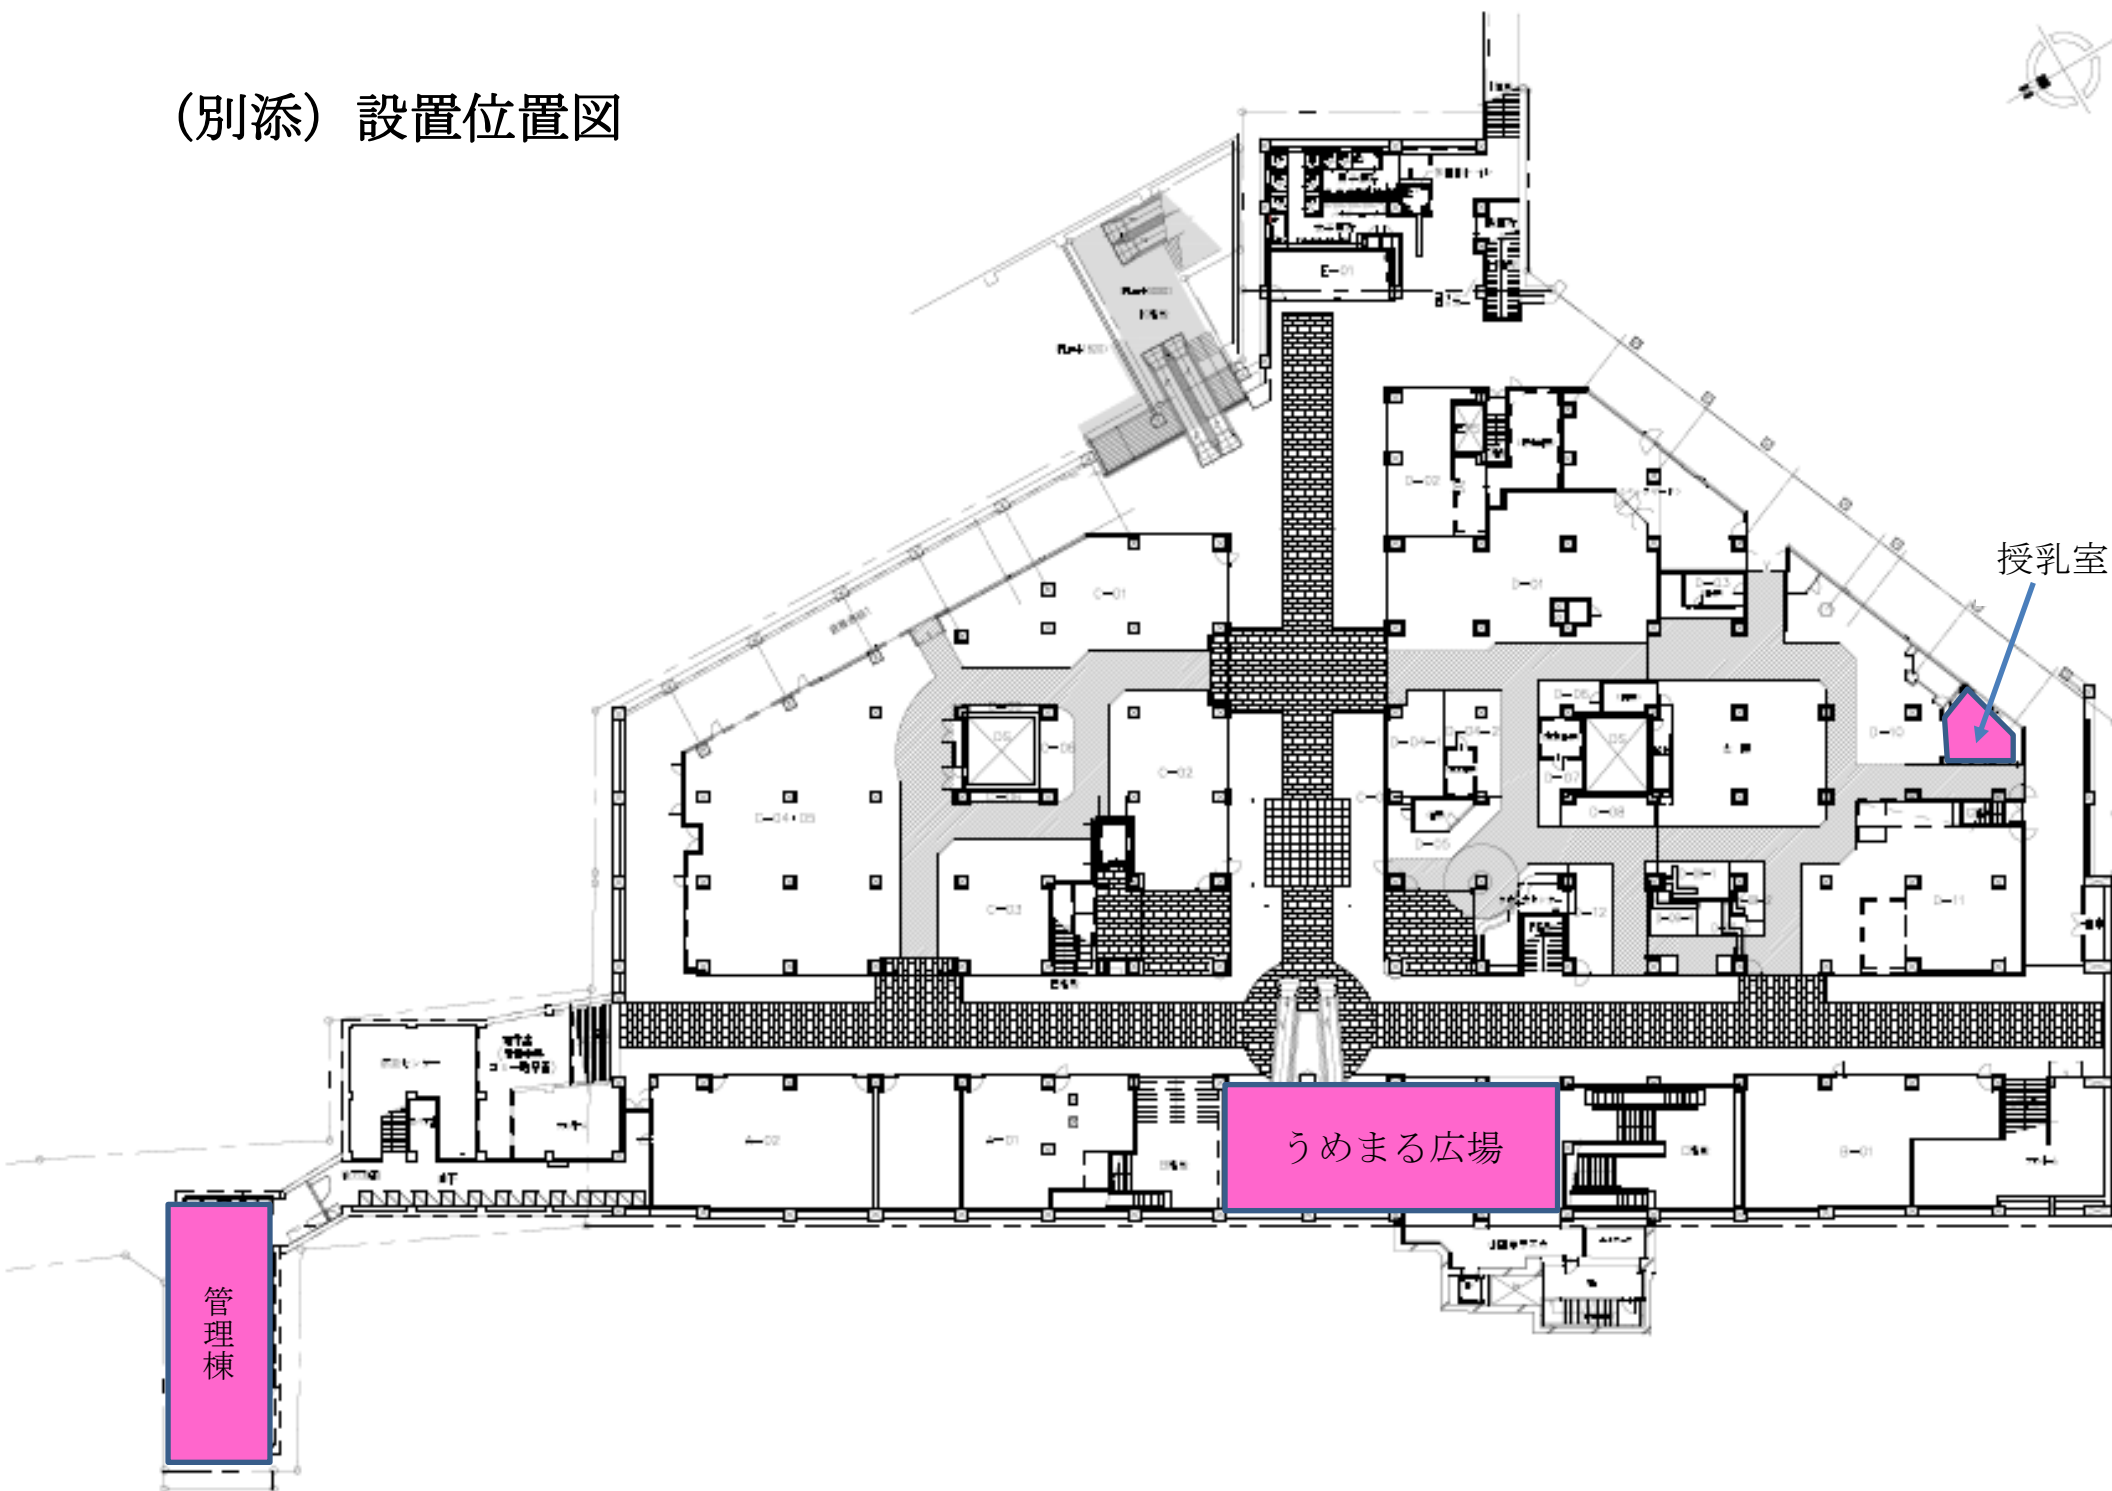


うめまる広場（地下1階）

… 自動販売機設置場所

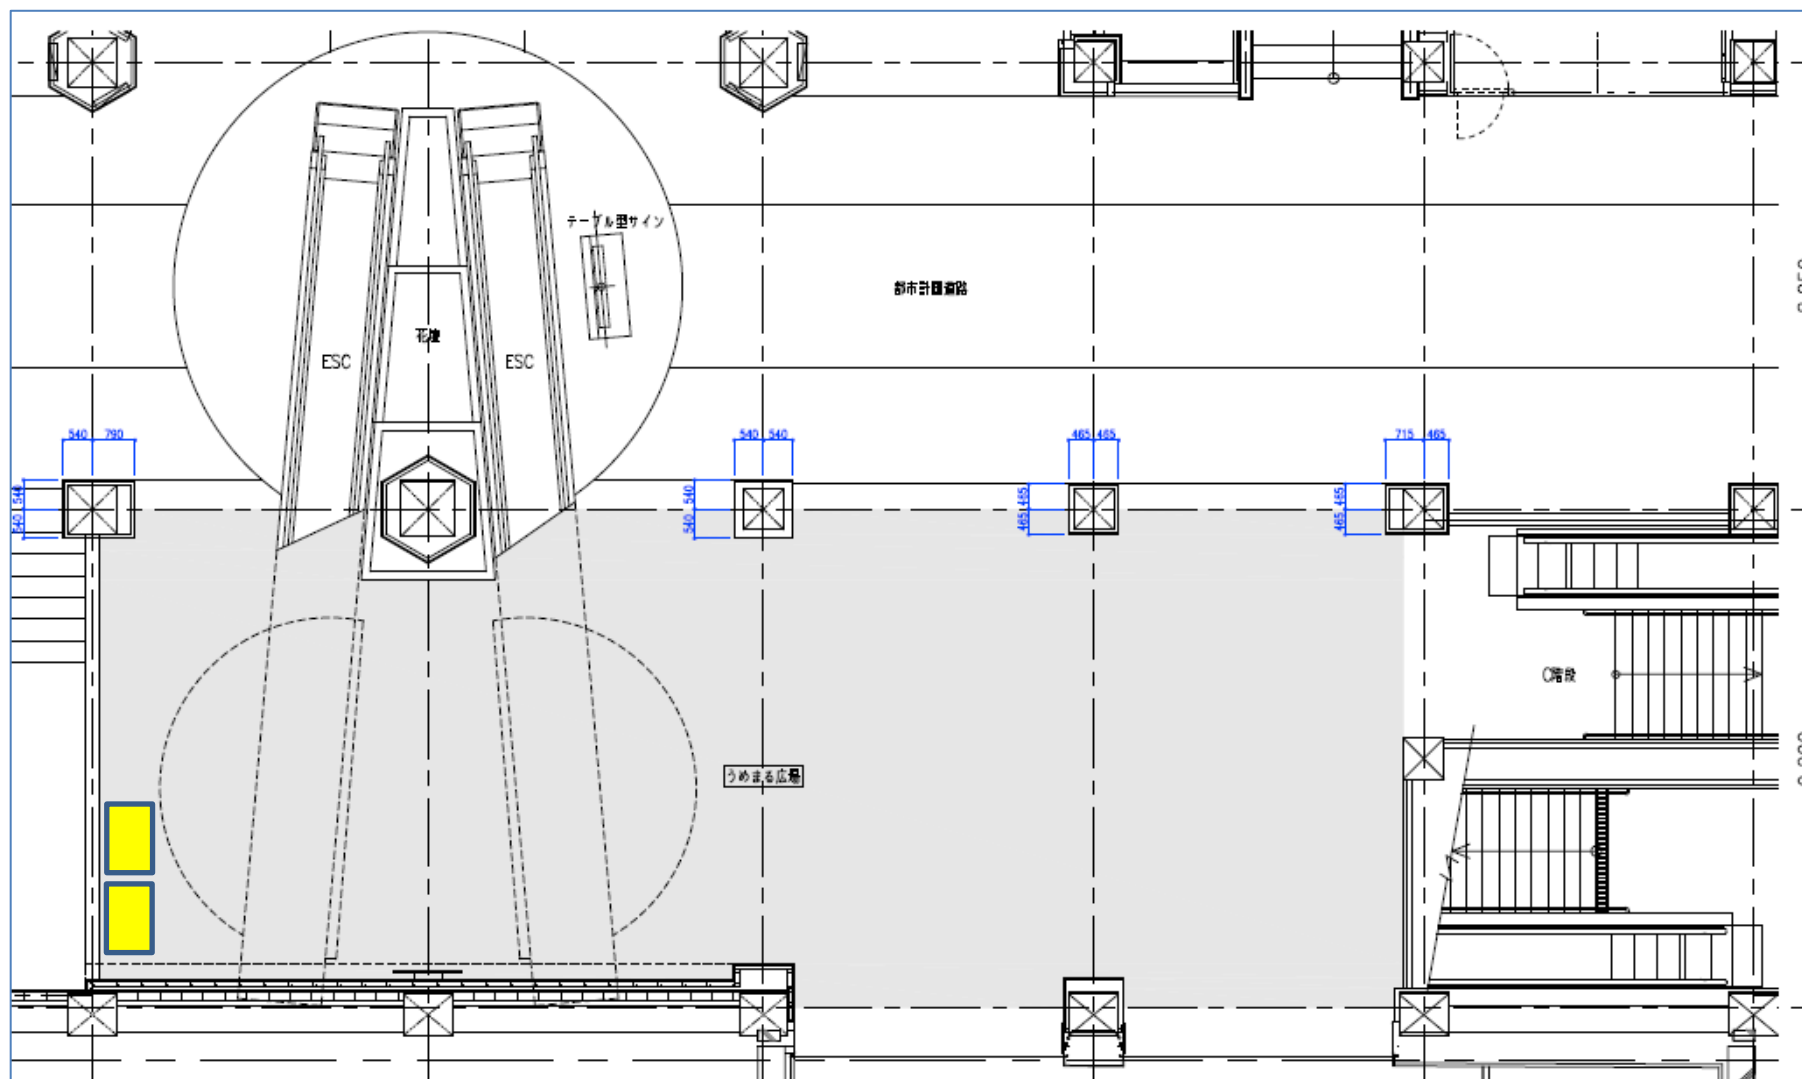

従業員休憩室（地上2階）

授乳室（地下1階）

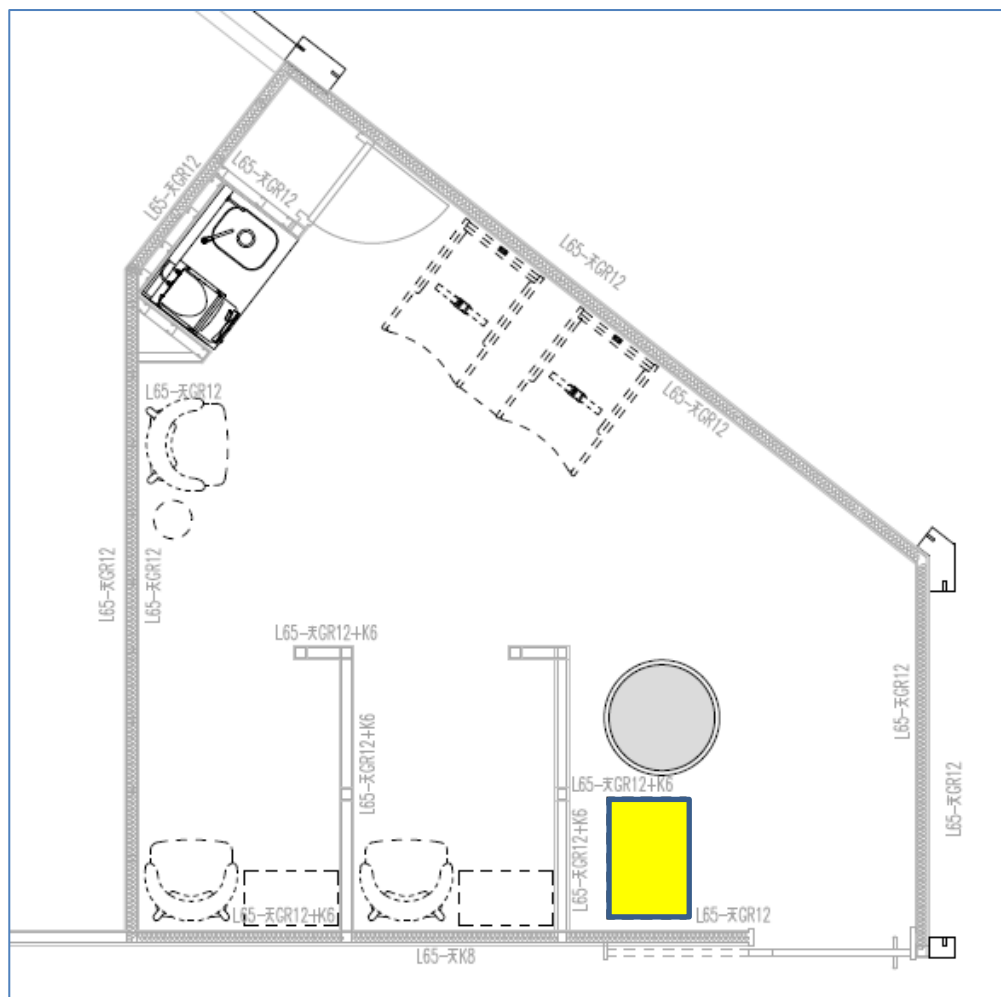

… 自動販売機設置場所

