

小田原市における循環のみちの実現

おだわらし
小田原市

平成26年3月4日

酒匂川流域下水道雨水																			
A1-3-1	下水道	一般	小田原市	直接	-	雨水	新設	大蓮寺排水区 大蓮寺雨水幹線整備	φ2400 L=0.7km	小田原市							335.0		
A1-3-2	下水道	一般	小田原市	直接	-	雨水	新設	仙了川右岸排水区 清水新田雨水幹線支線整備	□600×600 L=0.4km	小田原市							73.3		
A1-3-3	下水道	一般	小田原市	直接	-	雨水	新設	多古排水区 多古第一雨水幹線支線整備	□600×600 U500×600 L=0.05km	小田原市							18.4		
A1-3-4	下水道	一般	小田原市	直接	-	雨水	新設	第18排水区 主要な管渠整備	□1100×1100 U1100×1100 L=0.06km	小田原市							19.8		
A1-3-5	下水道	一般	小田原市	直接	-	雨水	新設	国府津第三排水区 国府津第三雨水幹線支線渠整備	□2000×1400 L=0.01km	小田原市							2.5		
A1-3-6	下水道	一般	小田原市	直接	-	雨水	新設	酒匂排水区 酒匂雨水幹線支線整備	□900×700 L=0.03km	小田原市							8.1		
A1-3-7	下水道	一般	小田原市	直接	-	雨水	新設	五ヶ村排水区 五ヶ村雨水幹線支線整備	□600×600 L=0.2km	小田原市							16.8		
A1-3-8	下水道	一般	小田原市	直接	-	雨水	新設	西成田排水区 西成田雨水幹線支線整備	□1200×1100 L=0.07km	小田原市							14.0		
A1-3-9	下水道	一般	小田原市	直接	-	雨水	新設	寺下排水区 寺下第一雨水幹線整備	U1400×1200 L=0.8km	小田原市							144.4		
A1-3-10	下水道	一般	小田原市	直接	-	雨水	新設	扇町排水区 扇町第一雨水幹線支線整備	□1000×1000 L=0.1km	小田原市							69.4		
A1-3-11	下水道	一般	小田原市	直接	-	雨水	新設	板橋排水区 板橋第一雨水幹線支線整備	U600×600 L=0.1km	小田原市							54.0		
A1-3-12	下水道	一般	小田原市	直接	-	雨水	新設	大蓮寺・板橋排水区 大蓮寺第一雨水幹線整備	L1200×900 L=0.1km	小田原市							8.0		
A1-3-13	下水道	一般	小田原市	直接	-	雨水	新設	仙了川左岸排水区 栢山雨水幹線整備	L2300×1600 L=0.4km	小田原市							123.4		
A1-3-14	下水道	一般	小田原市	直接	-	雨水	新設	池田排水区 池田雨水幹線支線整備	L1100×1100 L=0.7km	小田原市							5.2		
A1-3-15	下水道	一般	小田原市	直接	-	雨水	新設	東町排水区 東町第一雨水幹線支線整備	□1000×1000 L=0.2km	小田原市							42.0		
A1-3-16	下水道	一般	小田原市	直接	-	雨水	新設	池上排水区 池上第一雨水幹線第一整備	□600×600 L=0.2km	小田原市							40.0		
A1-3-17	下水道	一般	小田原市	直接	-	雨水	新設	風祭第二排水区 主要な管渠整備	L2000×2000 L=0.05km	小田原市							20.0		
A1-3-18	下水道	一般	小田原市	直接	-	雨水	新設	国府津第四排水区 八ツ沢川雨水幹線支線整備	□700×700 L=0.09km	小田原市							8.0		
A1-3-19	下水道	一般	小田原市	直接	-	雨水	新設	風祭第三排水区 雨水幹線支線整備	□1800×1500 L=0.04km	小田原市							20.0		
合 計																3,634			

B 関連社会資本整備事業																			
番号	事業種別	地域種別	交付対象	直接間接	事業者	省略工種	要素となる事業名	事業内容	市町村名	事業実施期間(年度)					全体事業費(百万円)	備考			
										H22	H23	H24	H25	H26					
合 計																			

番号	一体的に実施することにより期待される効果															備考
----	----------------------	--	--	--	--	--	--	--	--	--	--	--	--	--	--	----


C 効果促進事業																			
番号	事業種別	地域種別	交付対象	直接間接	事業者	省略工種	要素となる事業名	事業内容	市町村名	事業実施期間(年度)					全体事業費(百万円)	備考			
										H22	H23	H24	H25	H26					
流域下水道酒匂川左岸処理区																			
C-1-1	下水道	一般	小田原市	直接	-	新設	第六号汚水幹線枝線整備	φ200 L=0.7km	小田原市							94.0			
C-1-2	下水道	一般	小田原市	直接	-	新設	国府津第三汚水幹線枝線整備	φ200 L=0.3km	小田原市							40.9			
C-1-3	下水道	一般	小田原市	直接	-	新設	橋第一汚水幹線枝線整備	φ200 L=1.0km	小田原市							153.0			
C-1-4	下水道	一般	小田原市	直接	-	新設	橋団地汚水幹線枝線整備	φ200 L=0.7km	小田原市							92.6			
C-1-5	下水道	一般	小田原市	直接	-	新設	第11-21処理分区 主要な管渠枝線整備	φ200 L=0.1km	小田原市							6.5			
C-1-6	下水道	一般	小田原市	直接	-	新設	第14処理分区 主要な管渠枝線整備	φ200 L=0.1km	小田原市							17.3			
C-1-7	下水道	一般	小田原市	直接	-	普及促進	普及促進	水洗化PR	小田原市							4.0			
流域下水道酒匂川右岸処理区																			
C-2-1	下水道	一般	小田原市	直接	-	新設	曾比第一汚水幹線枝線整備	φ200 L=0.1km	小田原市							10.8			
C-2-2	下水道	一般	小田原市	直接	-	新設	東栢山汚水幹線枝線整備	φ200 L=0.6km	小田原市							83.6			
C-2-3	下水道	一般	小田原市	直接	-	新設	第302-2処理分区 主要な管渠枝線整備	φ200 L=0.1km	小田原市							5.0			
C-2-4	下水道	一般	小田原市	直接	-	新設	第303-3処理分区 主要な管渠枝線整備	φ200 L=0.03km	小田原市							6.0			
C-2-5	下水道	一般	小田原市	直接	-	普及促進	普及促進	水洗化PR	小田原市							4.0			
合 計																517.7			

番号	一体的に実施することにより期待される効果															備考
C-1-1	基幹事業(A1-1-1)である汚水管と接続した単独管の整備を一体的に行うことにより、下水道の普及促進を図る。															
C-1-2	基幹事業(A1-1-4)である汚水管と接続した単独管の整備を一体的に行うことにより、下水道の普及促進を図る。															
C-1-3	基幹事業(A1-1-5)である汚水管と接続した単独管の整備を一体的に行うことにより、下水道の普及促進を図る。															
C-1-4	基幹事業(A1-1-8)である汚水管と接続した単独管の整備を一体的に行うことにより、下水道の普及促進を図る。															
C-1-5	基幹事業(A1-1-9)である汚水管と接続した単独管の整備を一体的に行うことにより、下水道の普及促進を図る。															
C-1-6	基幹事業(A1-1-13)である汚水管と接続した単独管の整備を一体的に行うことにより、下水道の普及促進を図る。															
C-1-7	流域下水道酒匂川左岸処理区の枝線整備と一体的にPRを行うことにより普及促進を図る。															
C-2-1	基幹事業(A1-2-1)である汚水管と接続した単独管の整備を一体的に行うことにより、下水道の普及促進を図る。															
C-2-2	基幹事業(A1-2-2)である汚水管と接続した単独管の整備を一体的に行うことにより、下水道の普及促進を図る。															
C-2-3	基幹事業(A1-2-3)である汚水管と接続した単独管の整備を一体的に行うことにより、下水道の普及促進を図る。															
C-2-4	基幹事業(A1-2-4)である汚水管と接続した単独管の整備を一体的に行うことにより、下水道の普及促進を図る。															
C-2-5	流域下水道酒匂川右岸処理区の枝線整備と一体的にPRを行うことにより普及促進を図る。															

(参考図面)


計画の名称	小田原市における循環のみの実現		交付対象	小田原市
計画の期間	平成22年度 ~ 平成26年度 (5年間)			

酒匂川流域下水道右岸処理区計画図

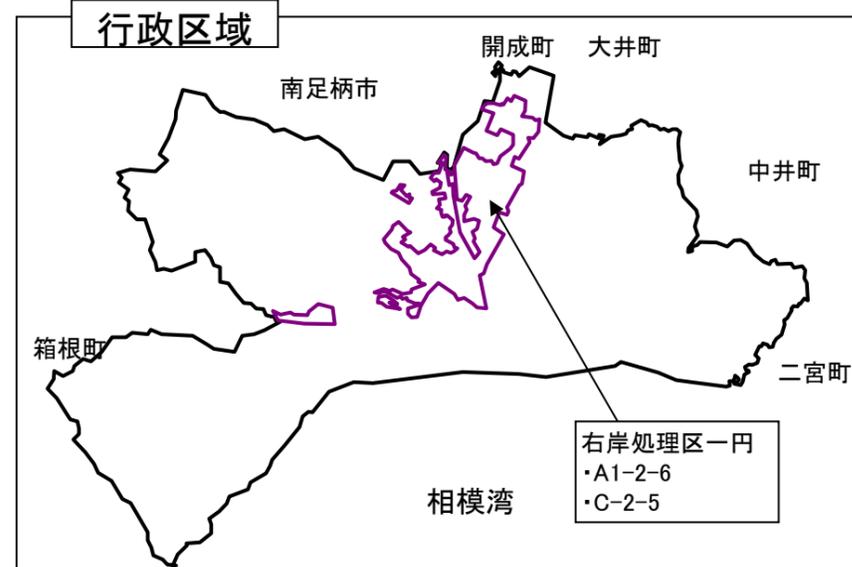


凡例


	下水道法による事業計画区域(整備予定区域)
	既設流域幹線
	既設幹線
	既設枝線
	酒匂川流域下水道右岸処理場
	幹線・主要な管渠整備
	枝線整備
	枝線整備(効果促進事業)
	枝線改築

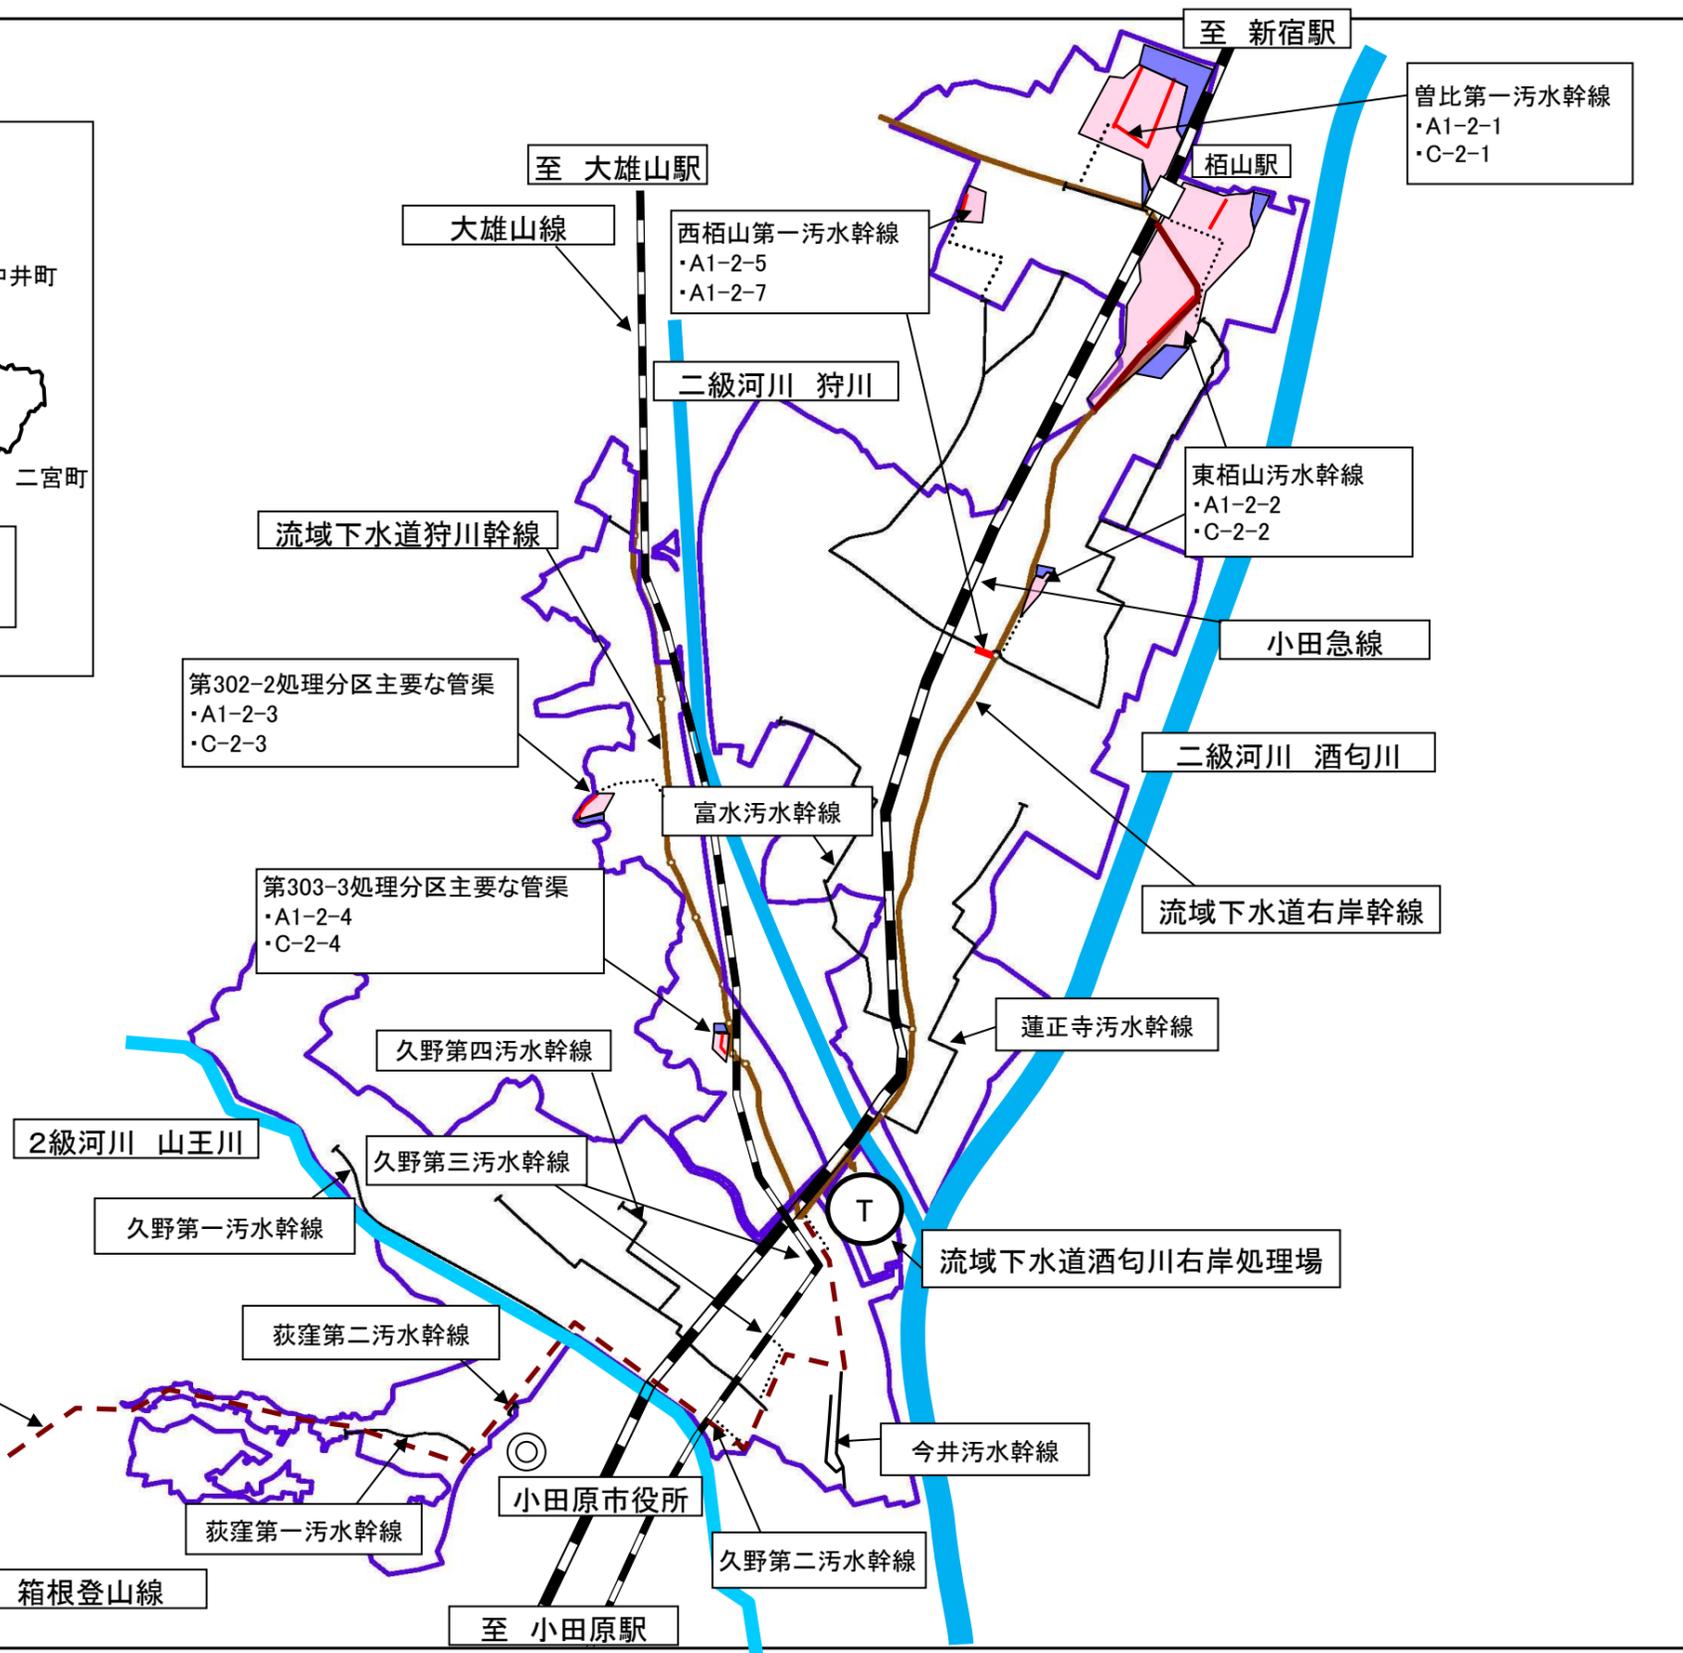

(参考図面)

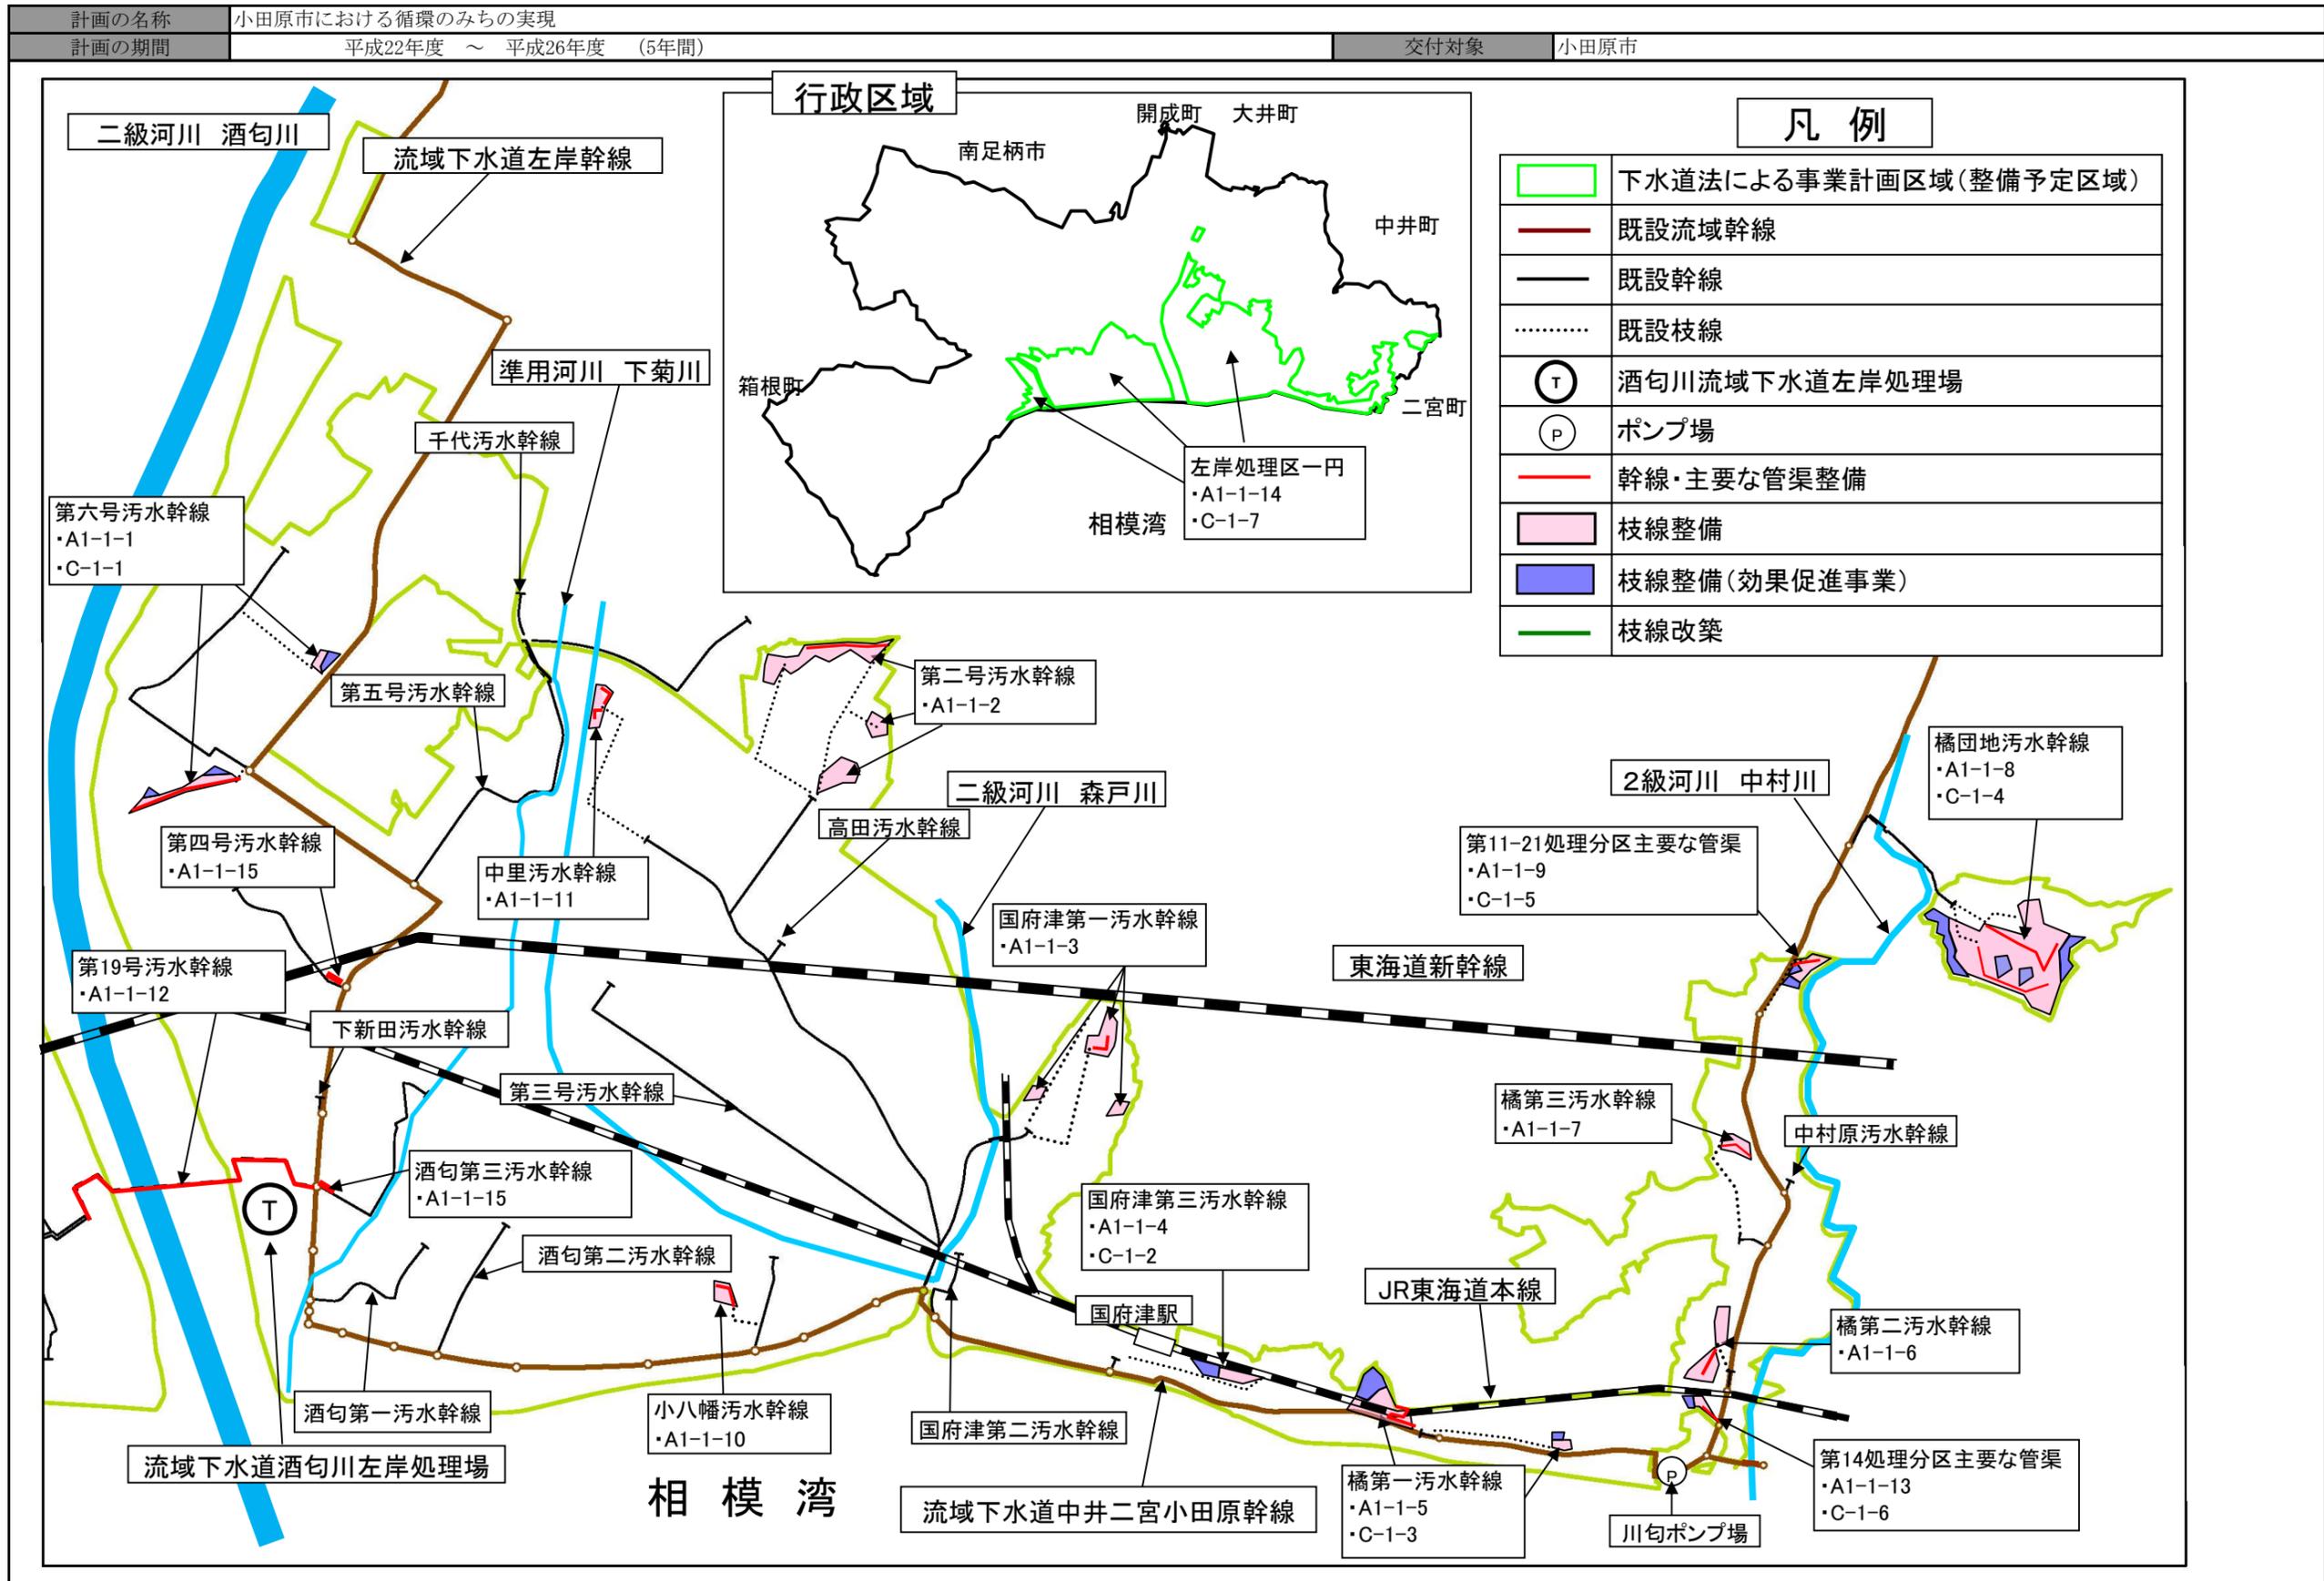

(参考図面)

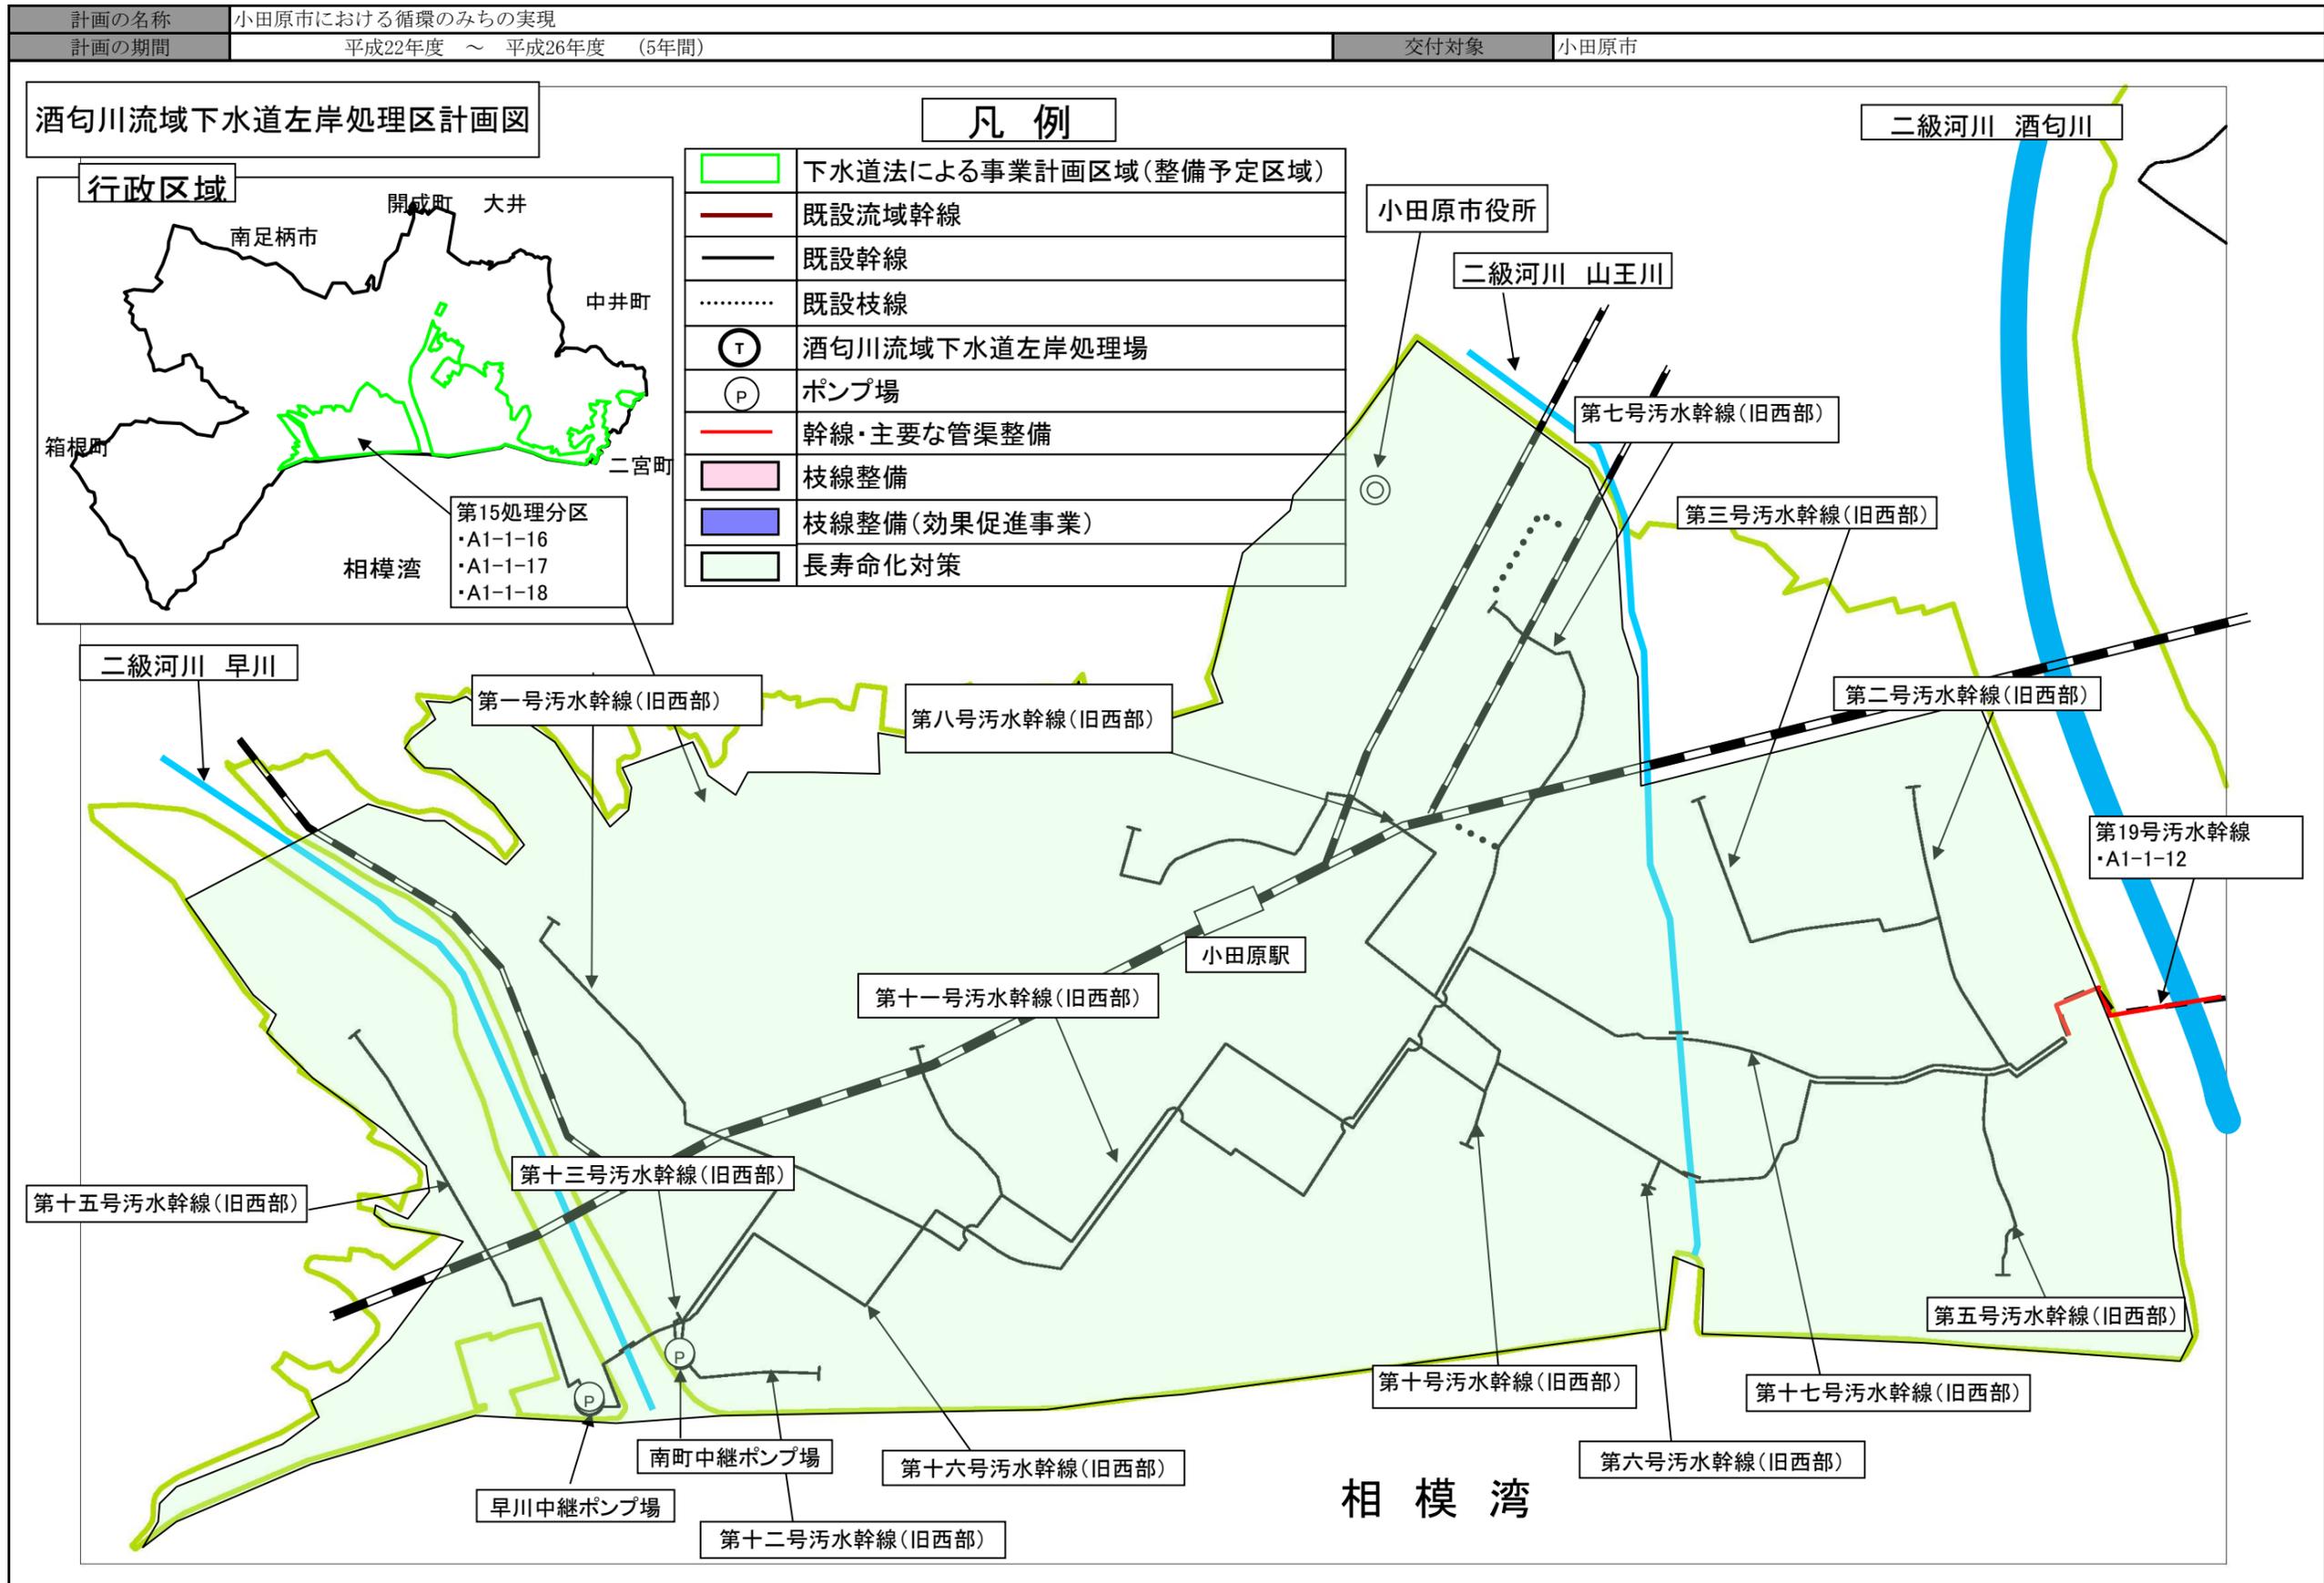

(参考図面)

計画の名称	小田原市における循環のみちの実現	交付対象	小田原市
計画の期間	平成22年度 ~ 平成26年度 (5年間)		

下水道処理区計画図(雨水)その1/3



凡例


	下水道法による雨水事業計画区域(整備予定区域)
	排水区
	国庫対象枝線整備
	雨水渠整備

小田原市役所



計画の名称	小田原市における循環のみちの実現		交付対象	小田原市
計画の期間	平成22年度 ~ 平成26年度 (5年間)			

下水道処理区計画図(雨水)その2/3

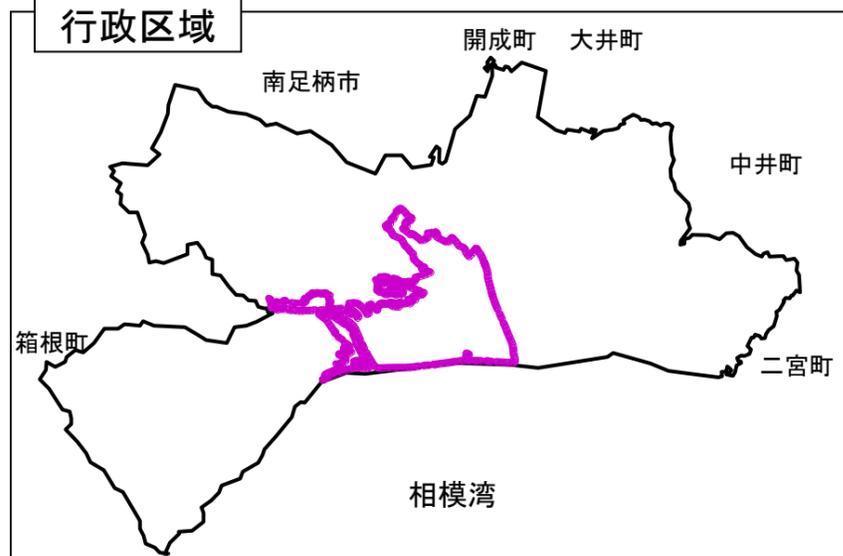

風祭第二排水区
風祭第二排水区主要な管渠
・A1-3-17

風祭第三排水区
風祭第三雨水幹線支線
・A1-3-19

扇町排水区
扇町第一雨水幹線支線
・A1-3-10

池上排水区
池上第一雨水幹線支線
・A1-3-16

大蓮寺排水区
大蓮寺第一雨水幹線
・A1-3-1


板橋排水区
板橋第一雨水幹線支線
・A1-3-11

大蓮寺・板橋排水区
大蓮寺第一雨水幹線
・A1-3-12

東町排水区
東町第一雨水幹線支線
・A1-3-15

凡例

	下水道法による雨水事業計画区域(整備予定区域)
	排水区
	国庫対象枝線整備
	雨水渠整備

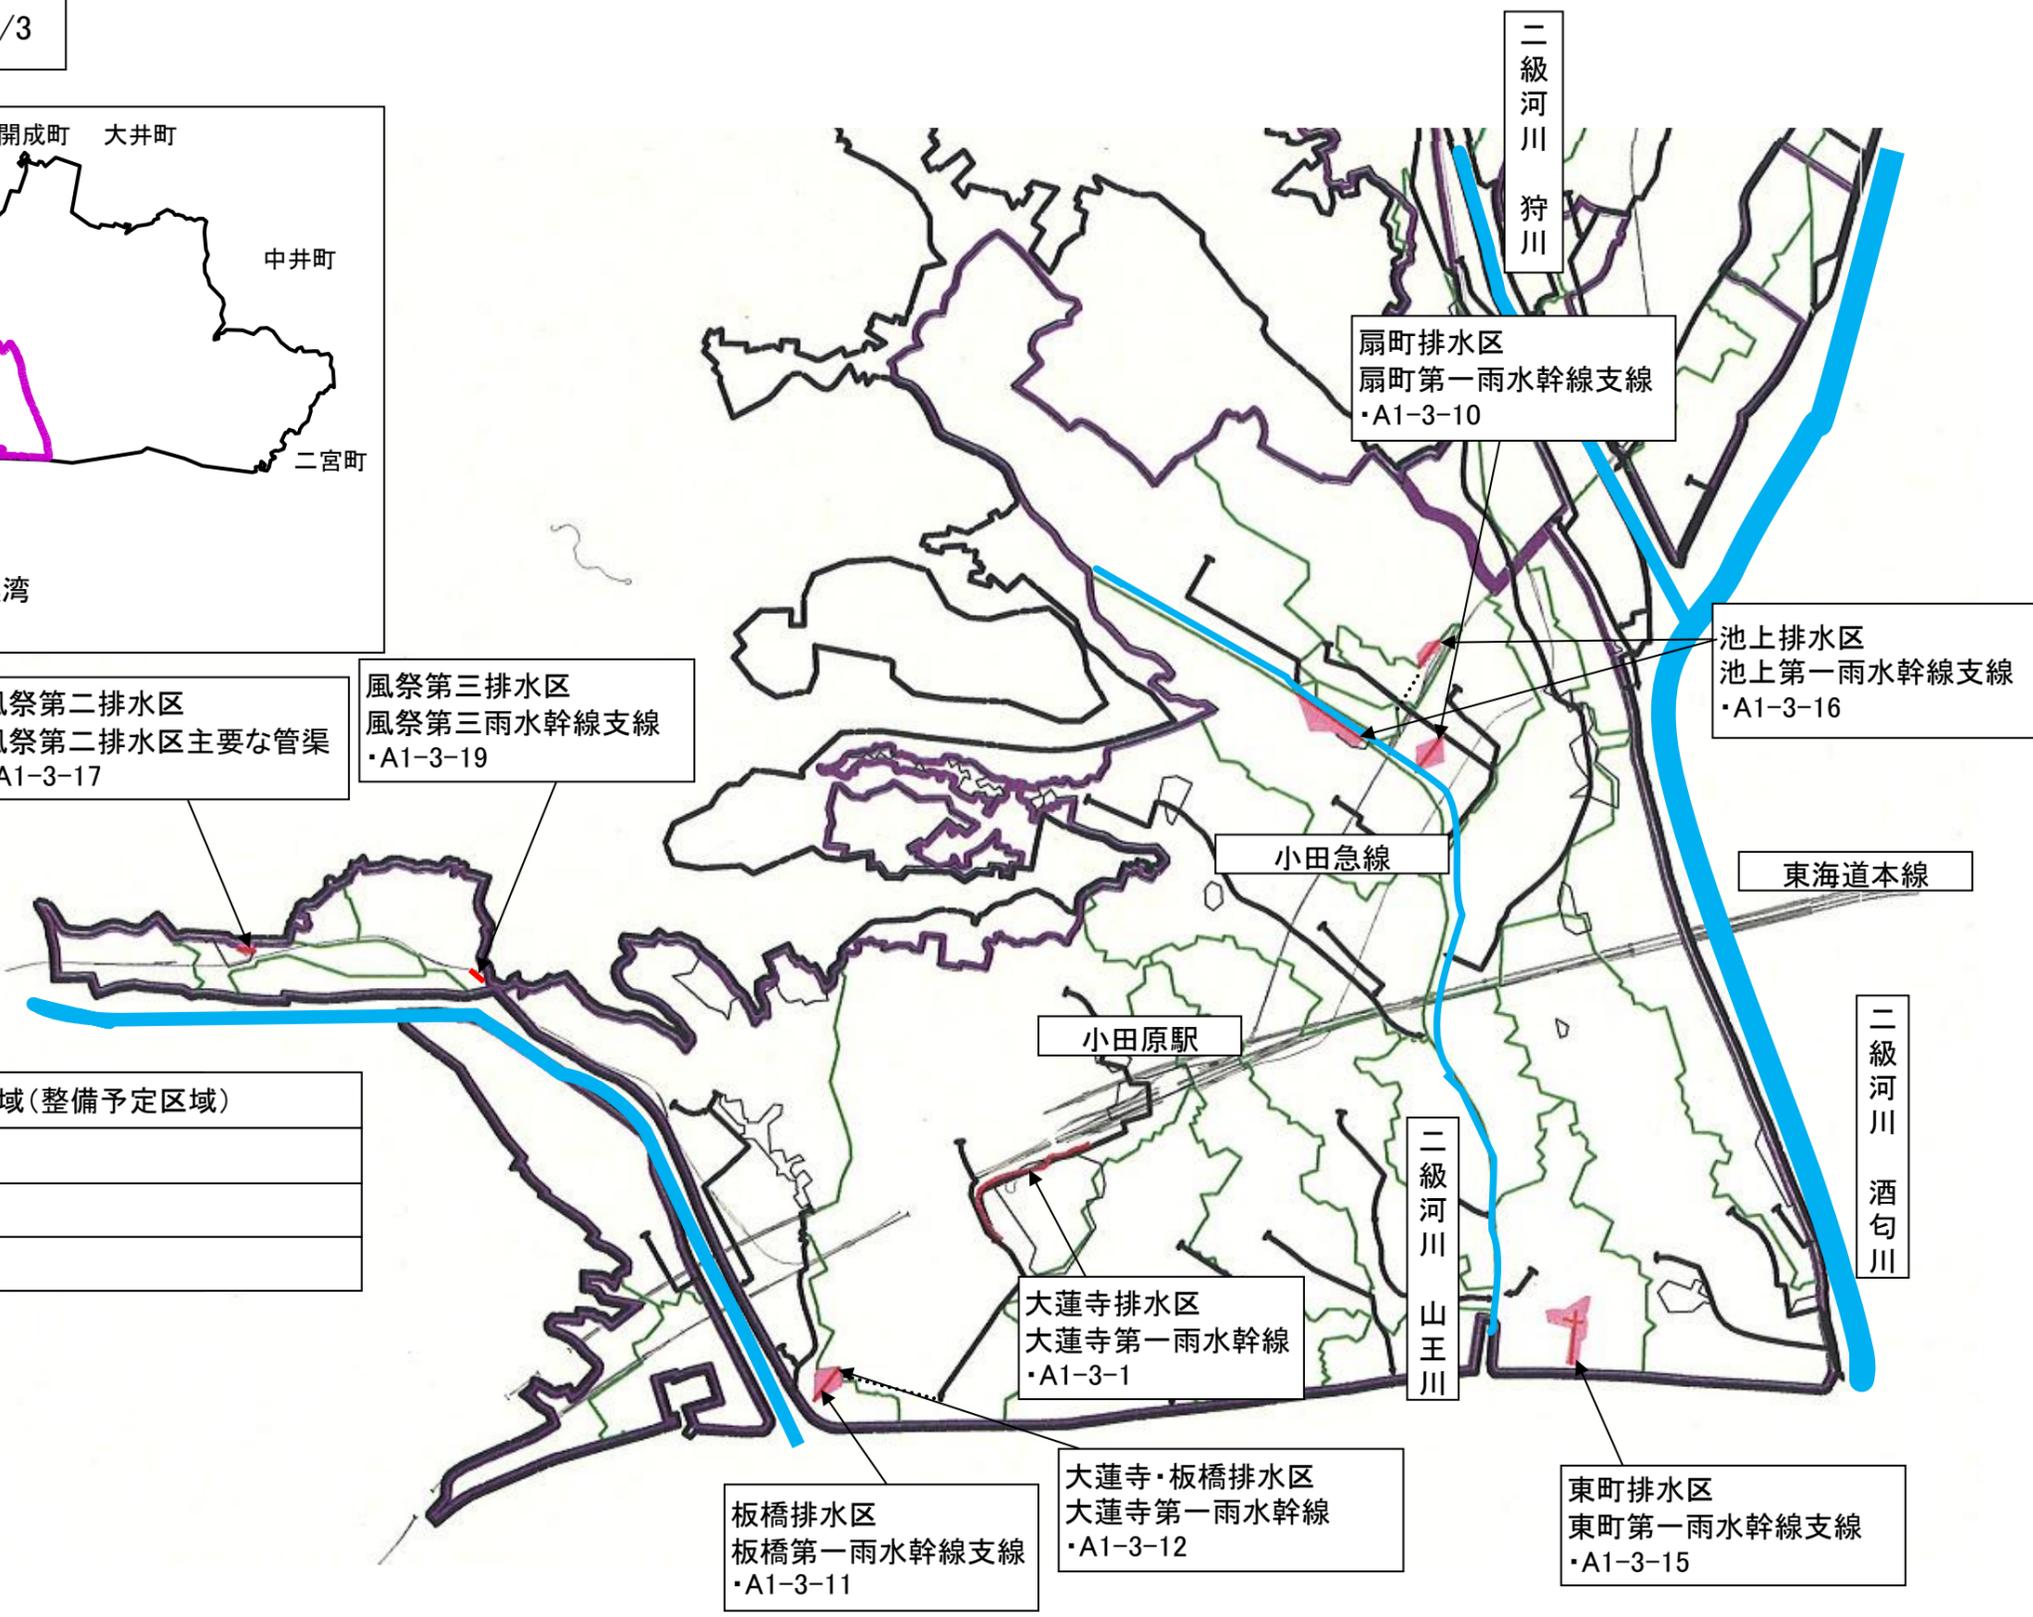

(参考図面)


計画の名称	小田原市における循環のみちの実現	交付対象	小田原市
計画の期間	平成22年度 ~ 平成26年度 (5年間)		

下水道処理区計画図(雨水)その3/3



凡例

	下水道法による雨水事業計画区域(整備予定区域)
	排水区
	国庫対象雨水渠整備
	雨水渠整備

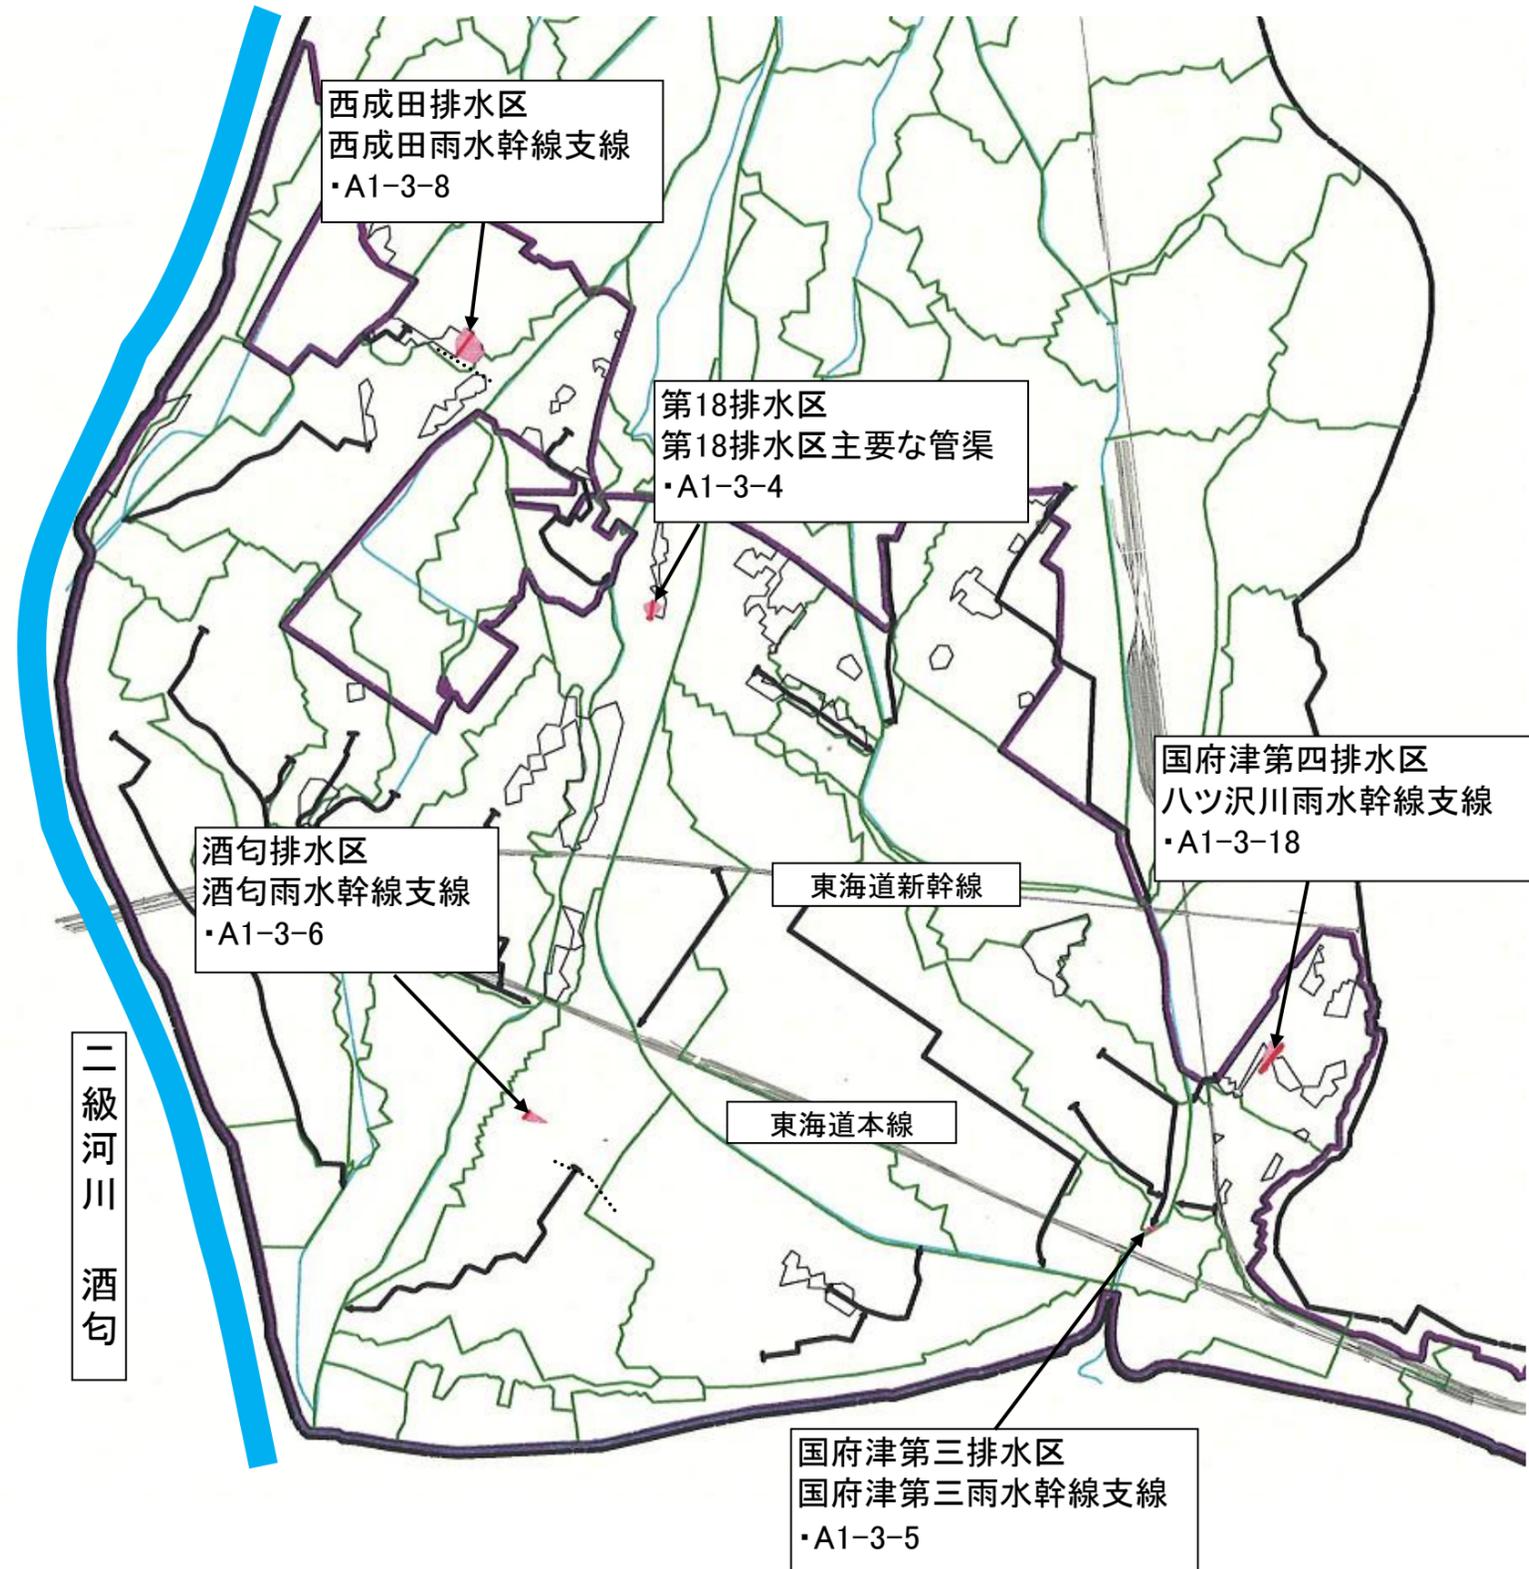

社会資本整備総合交付金チェックシート

(汎用タイプ)

計画の名称: 小田原市における循環のみちの実現

事業主体名: 小田原市

チェック欄

I. 目標の妥当性	
①上位計画等との整合性	○
②地域の課題への対応(地域の課題と整備計画の目標の整合性)	○
II. 計画の効果・効率性	
①整備計画の目標と定量的指標の整合性	○
②定量的指標の明瞭性	○
③目標と事業内容の整合性	○
④事業の効果(要素事業の相乗効果等)の見込みの妥当性	○
III. 計画の実現可能性	
①円滑な事業執行の環境(事業熟度、住民等の合意形成等を踏まえた事業実施の確実性)	○
②地元の機運(住民、民間等の活動・関連事業との連携等による事業効果発現の確実性)	○