


小田原都市計画地区計画の決定 計画図
(小田原市決定)

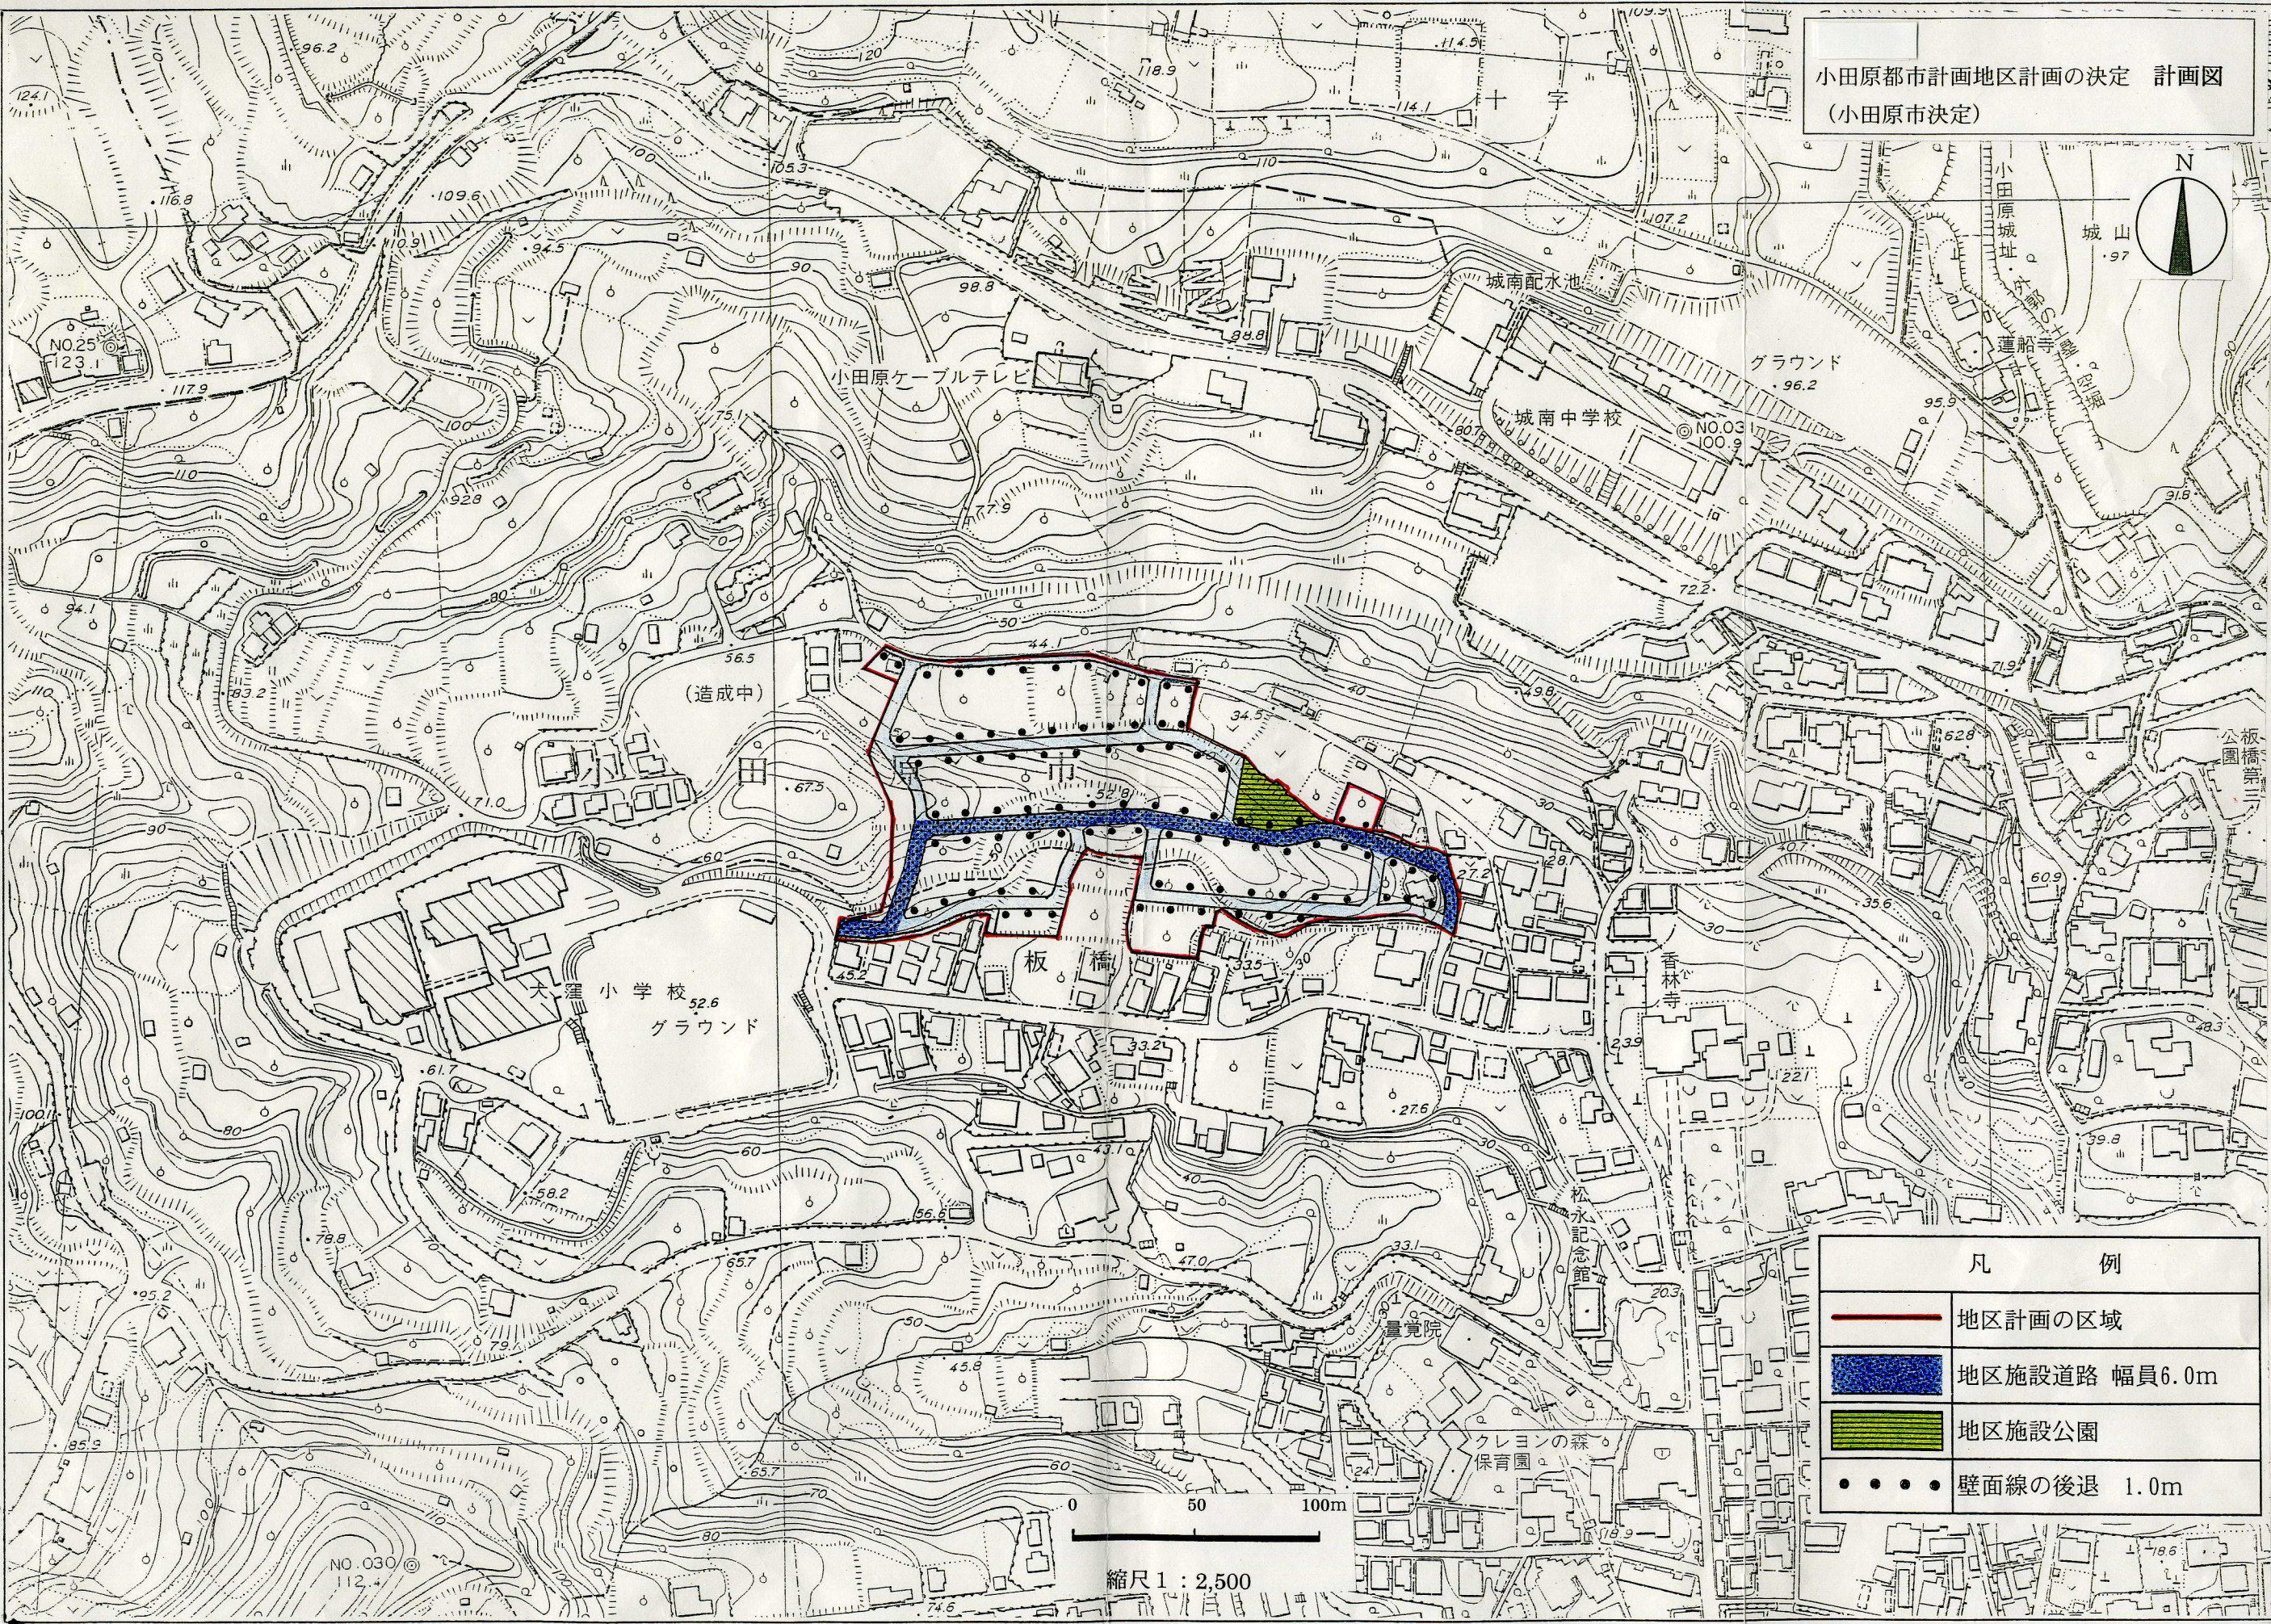

凡 例	
	地区計画の区域
	地区施設道路 幅員6.0m
	地区施設公園
	壁面線の後退 1.0m

0 50 100m

縮尺 1 : 2,500