




# 小田原駅東口広場 区域図及び施設配置図

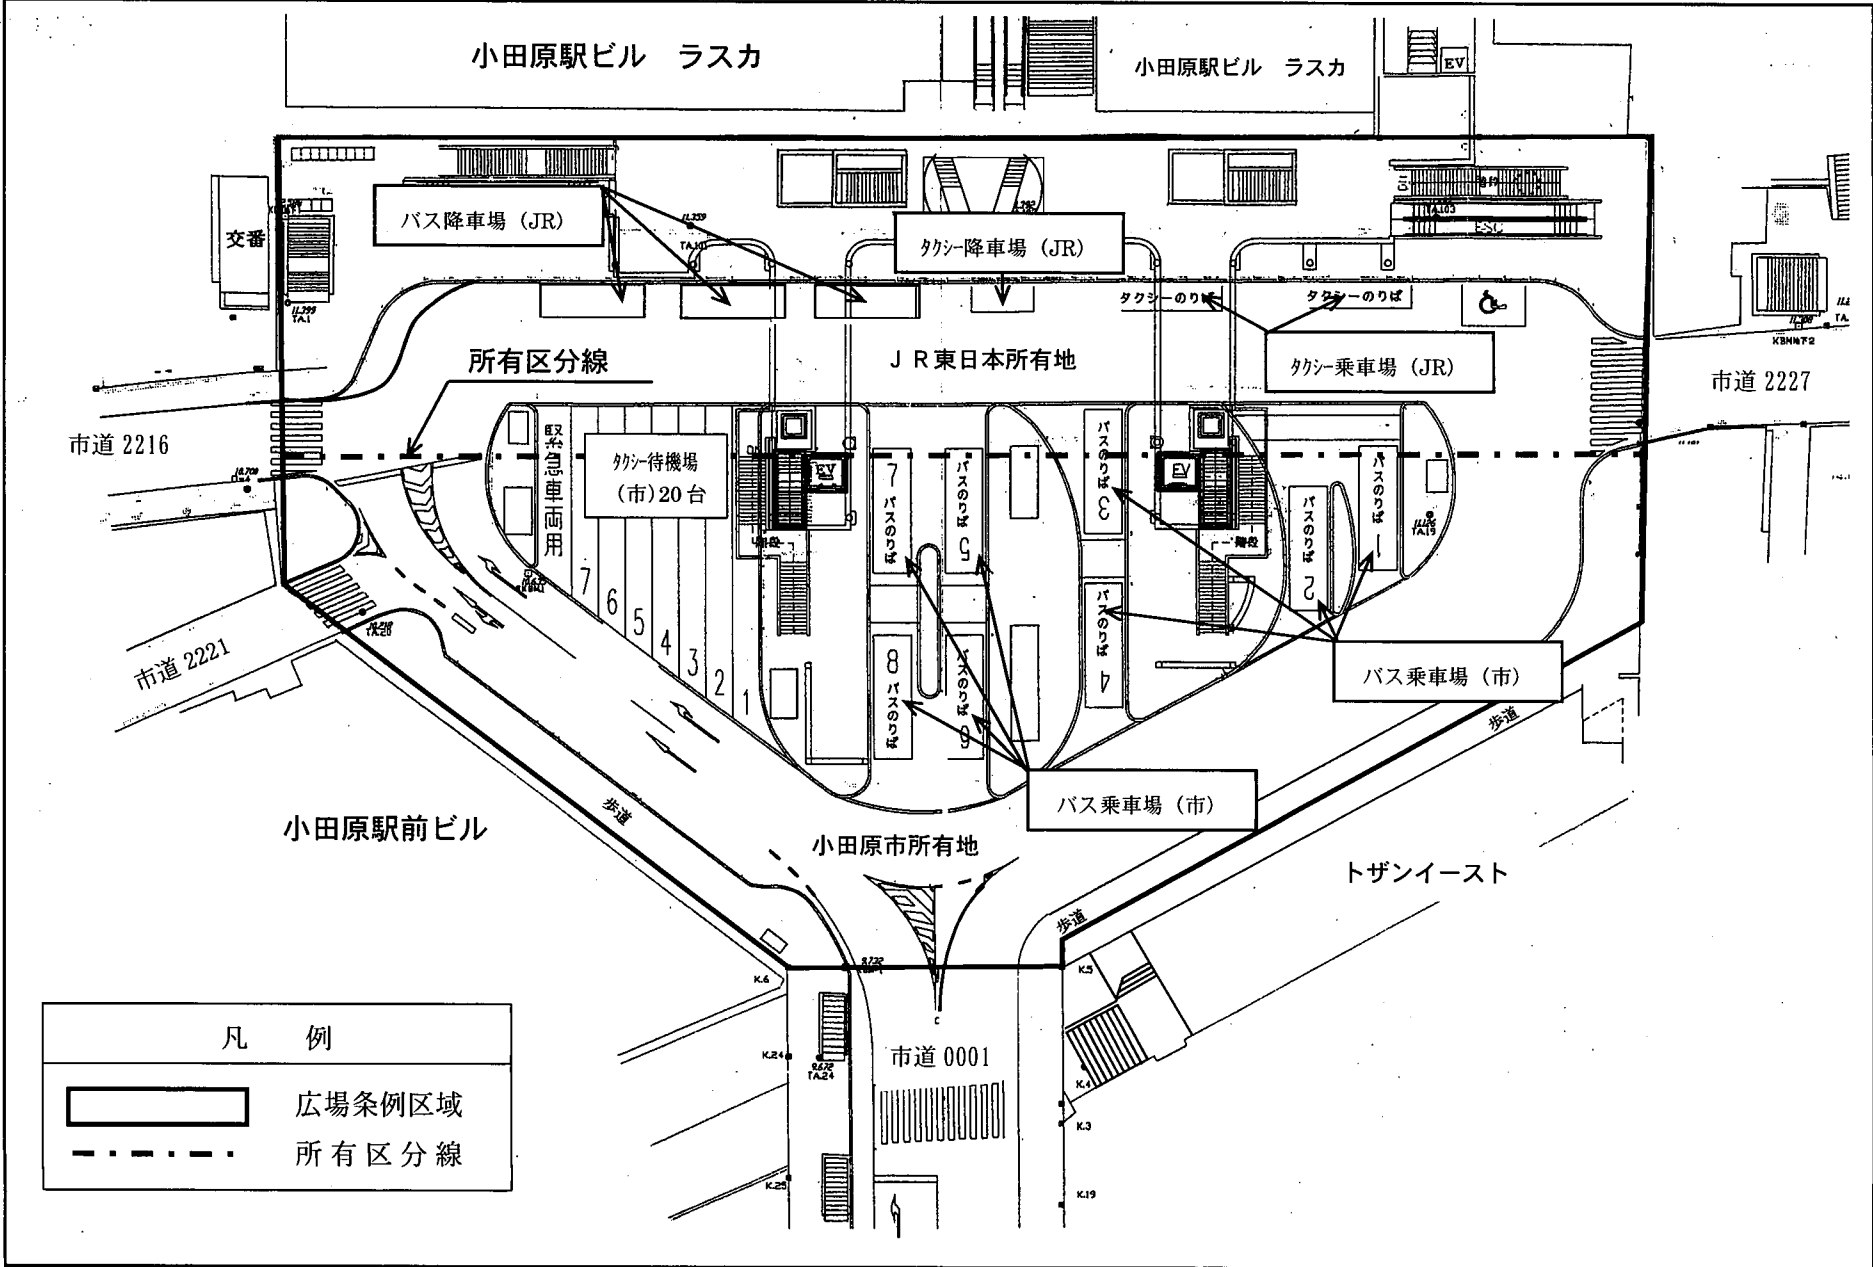

# 小田原駅西口広場 区域図及び施設配置図

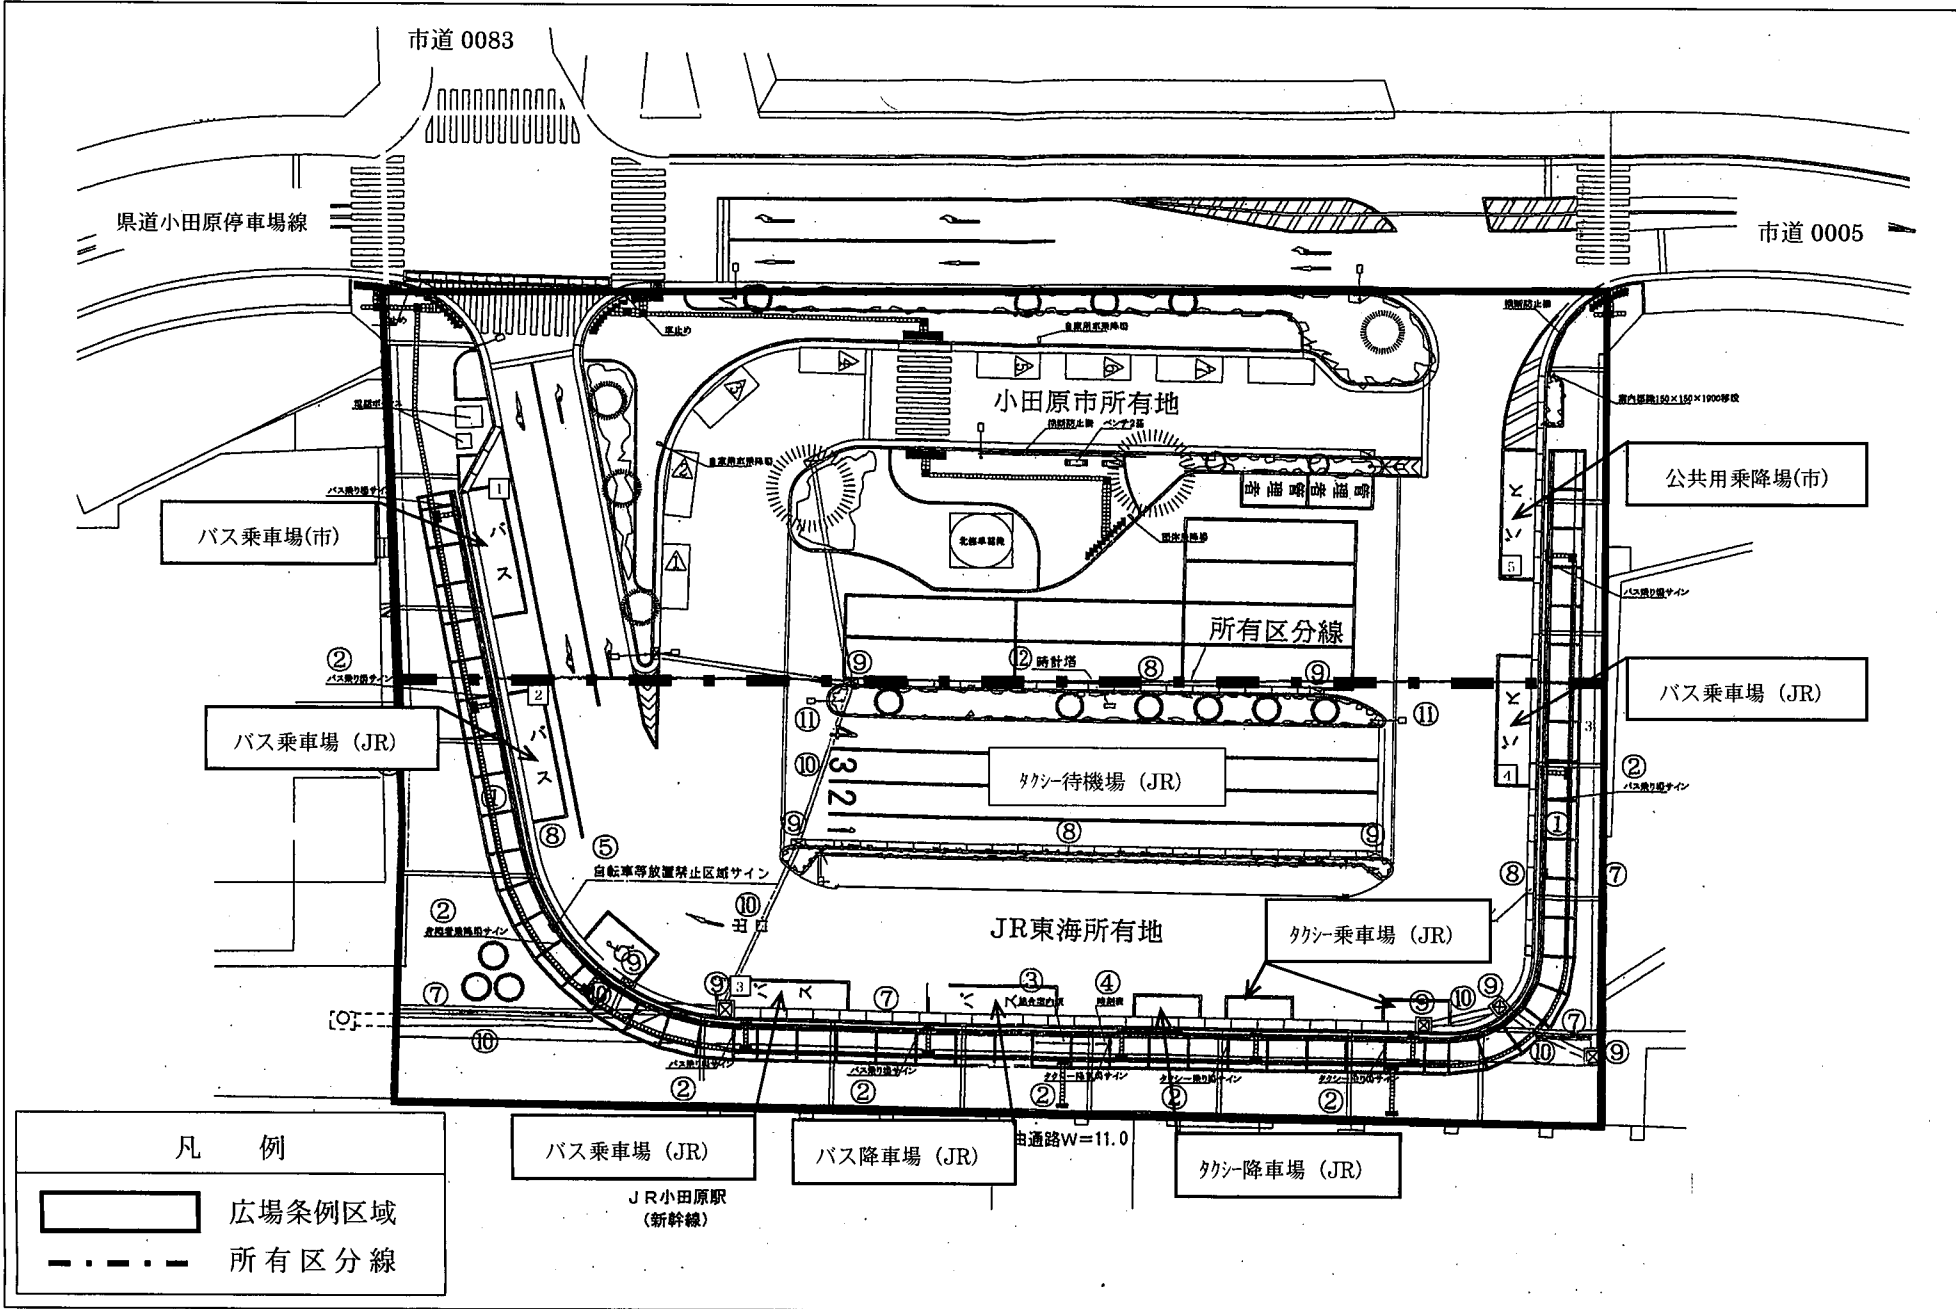

# 早川駅広場 区域図及び施設配置図

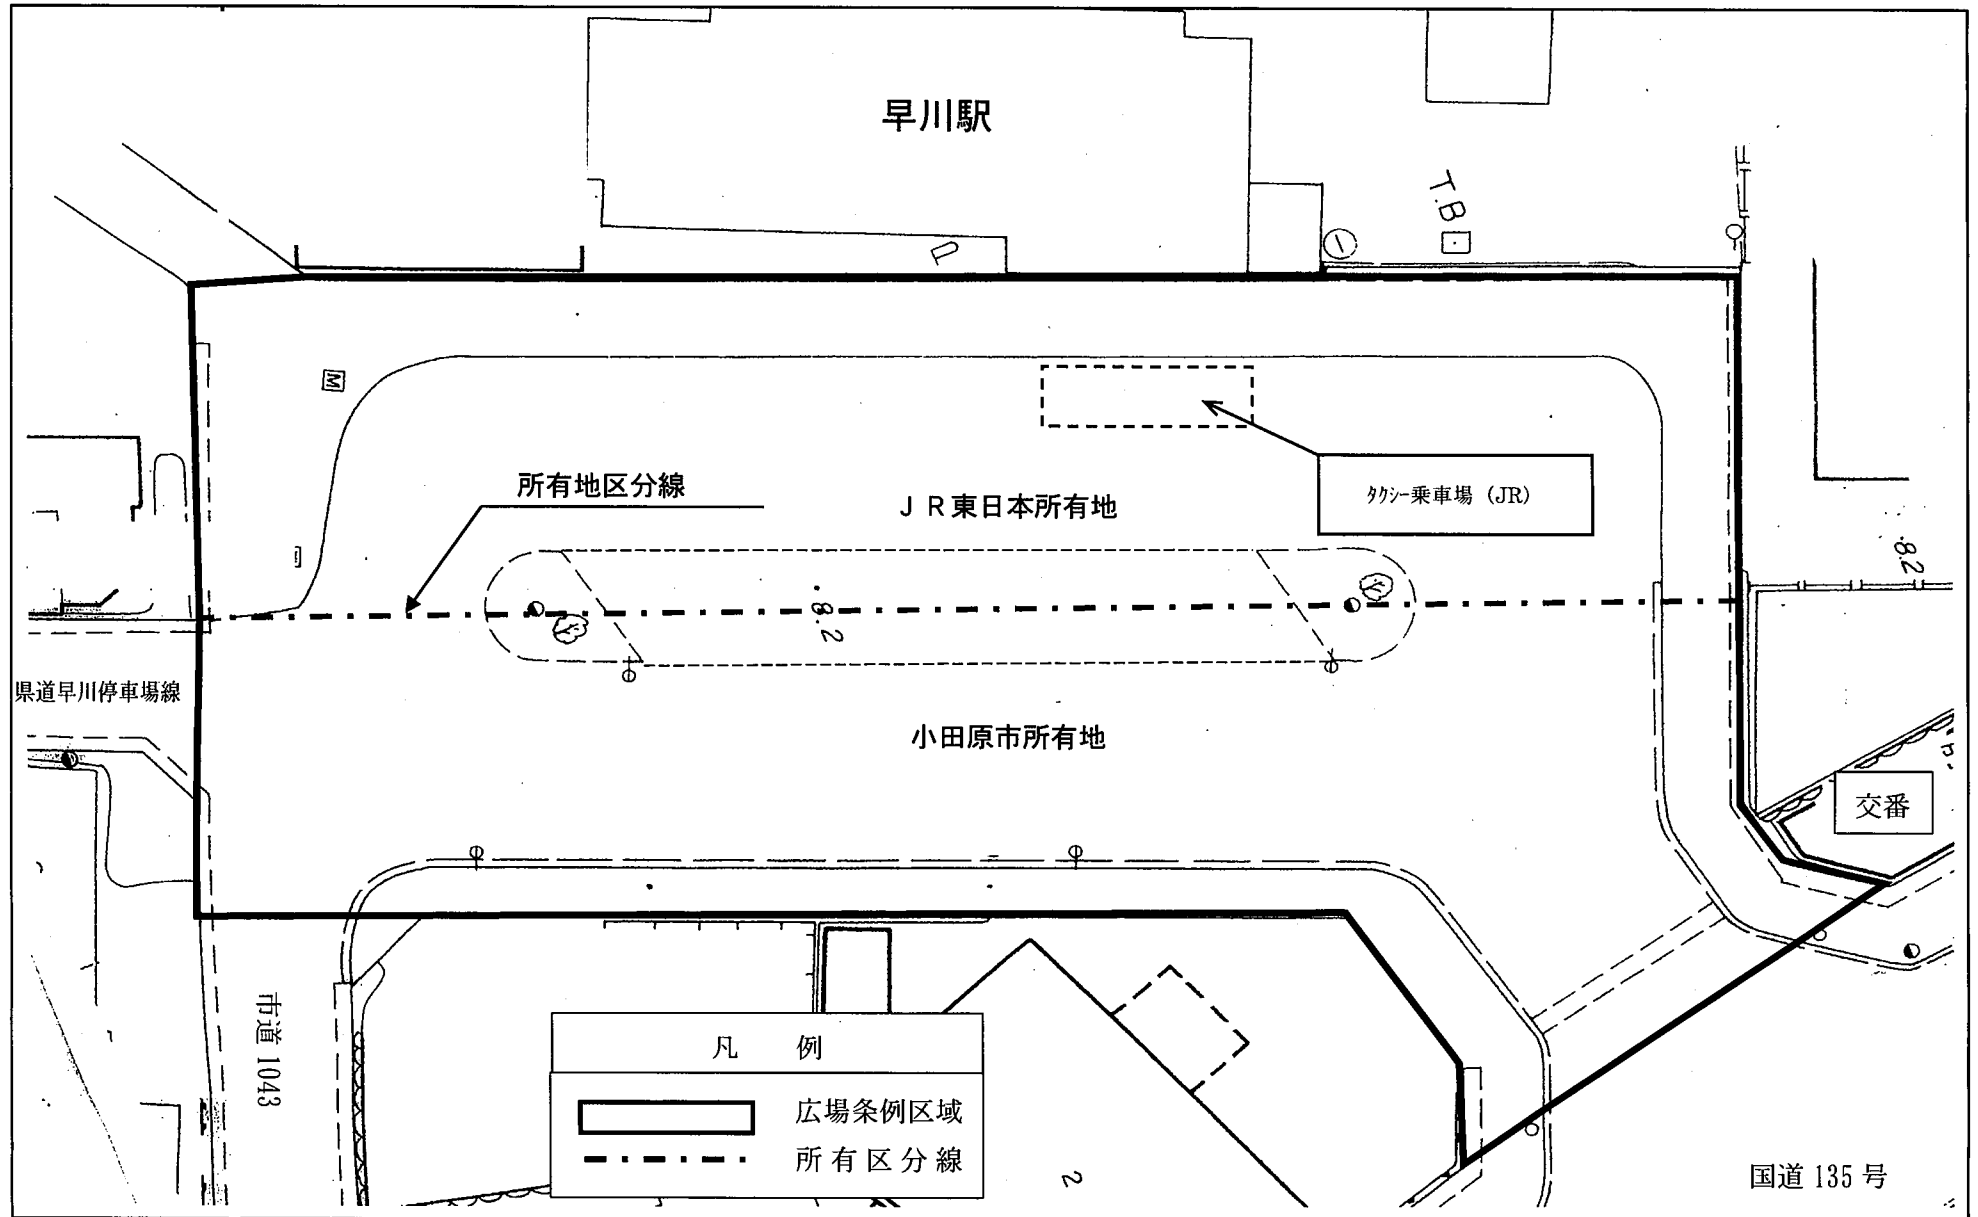


凡 例


- 広場条例区域
- 所有区分線



国道 135 号
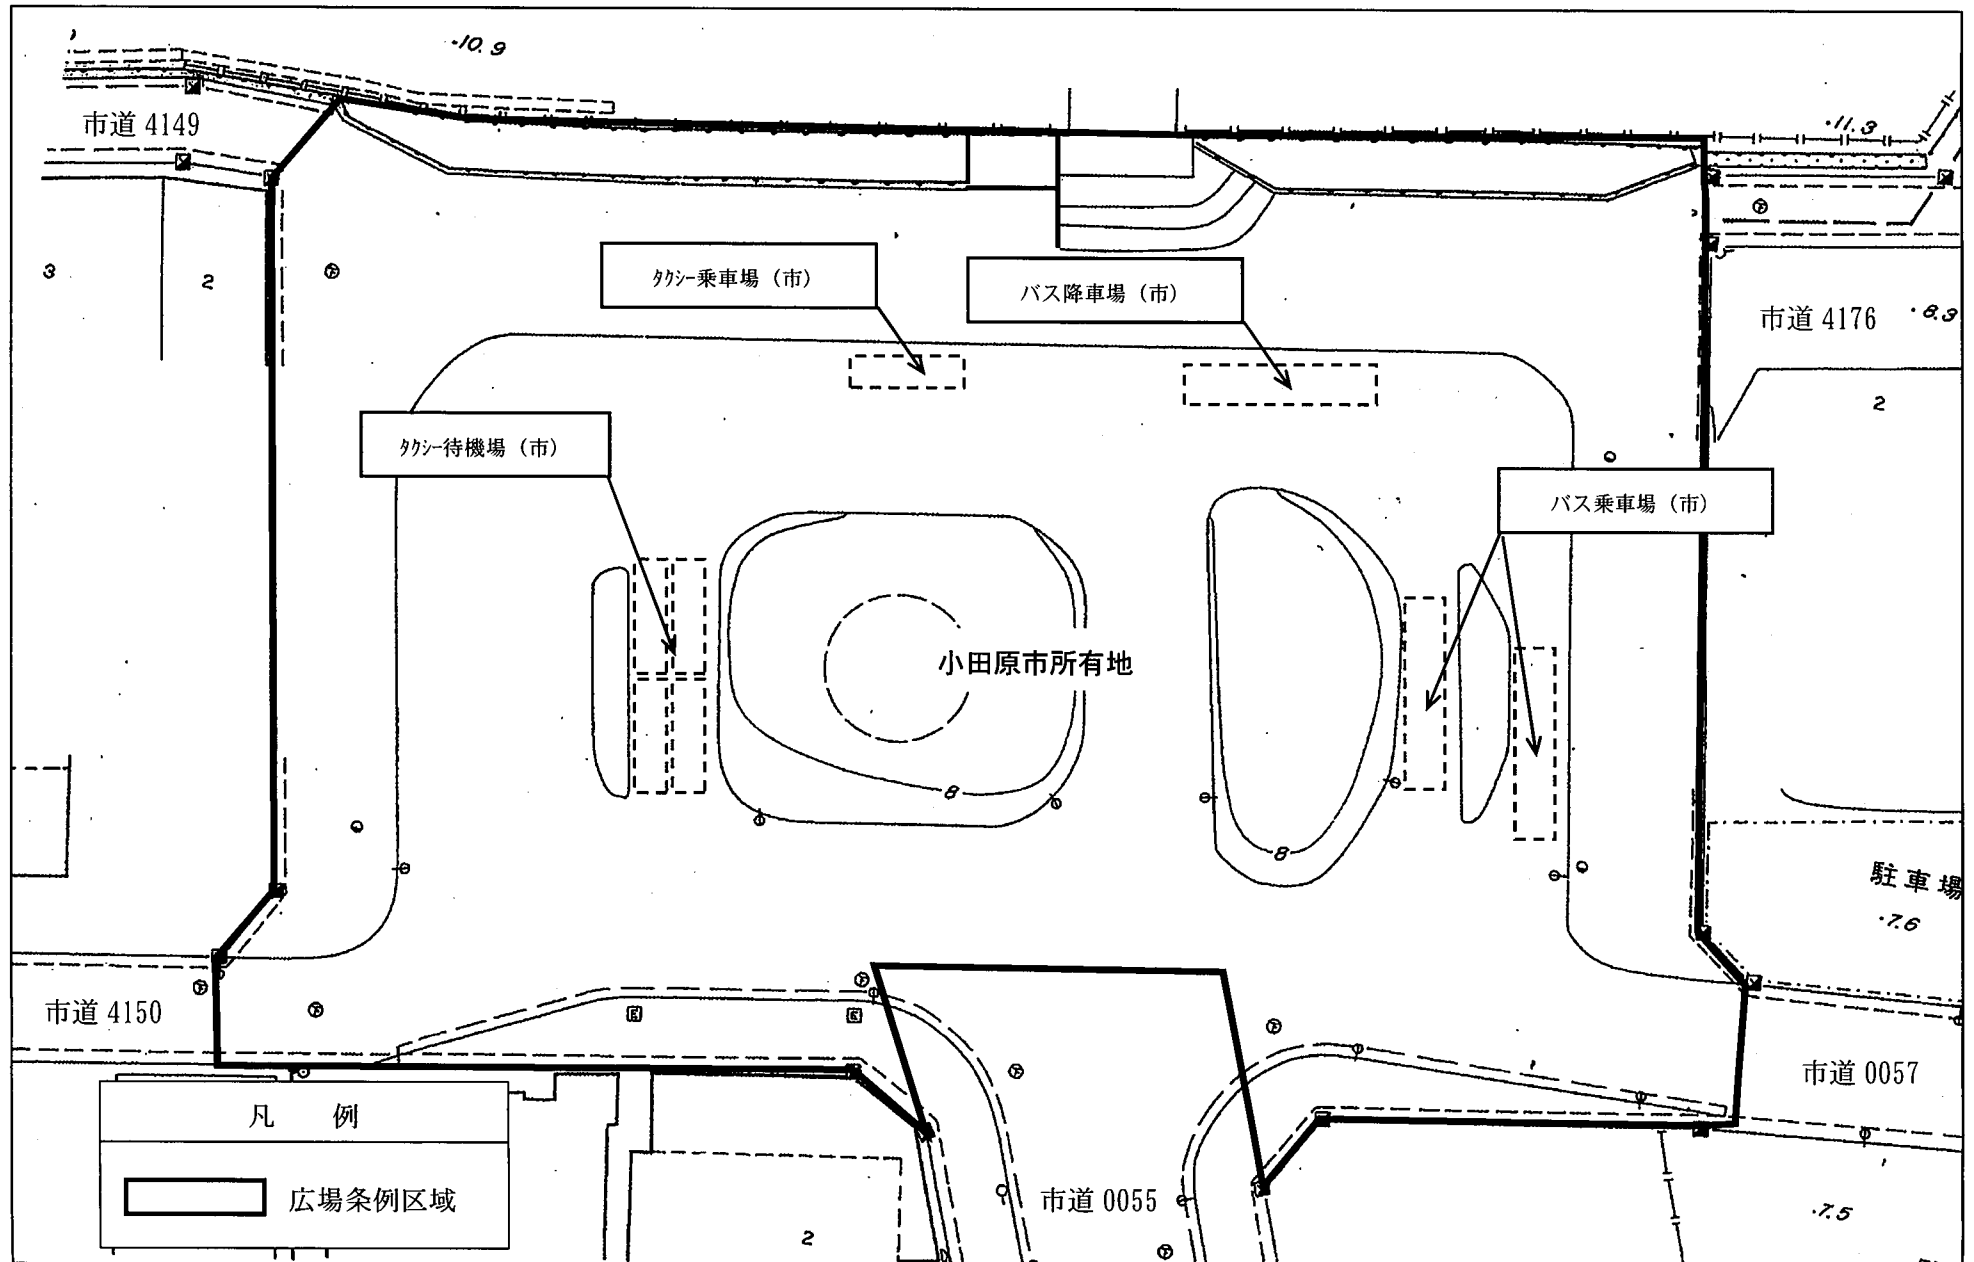
# 鴨宮駅南口広場 区域図及び施設配置図

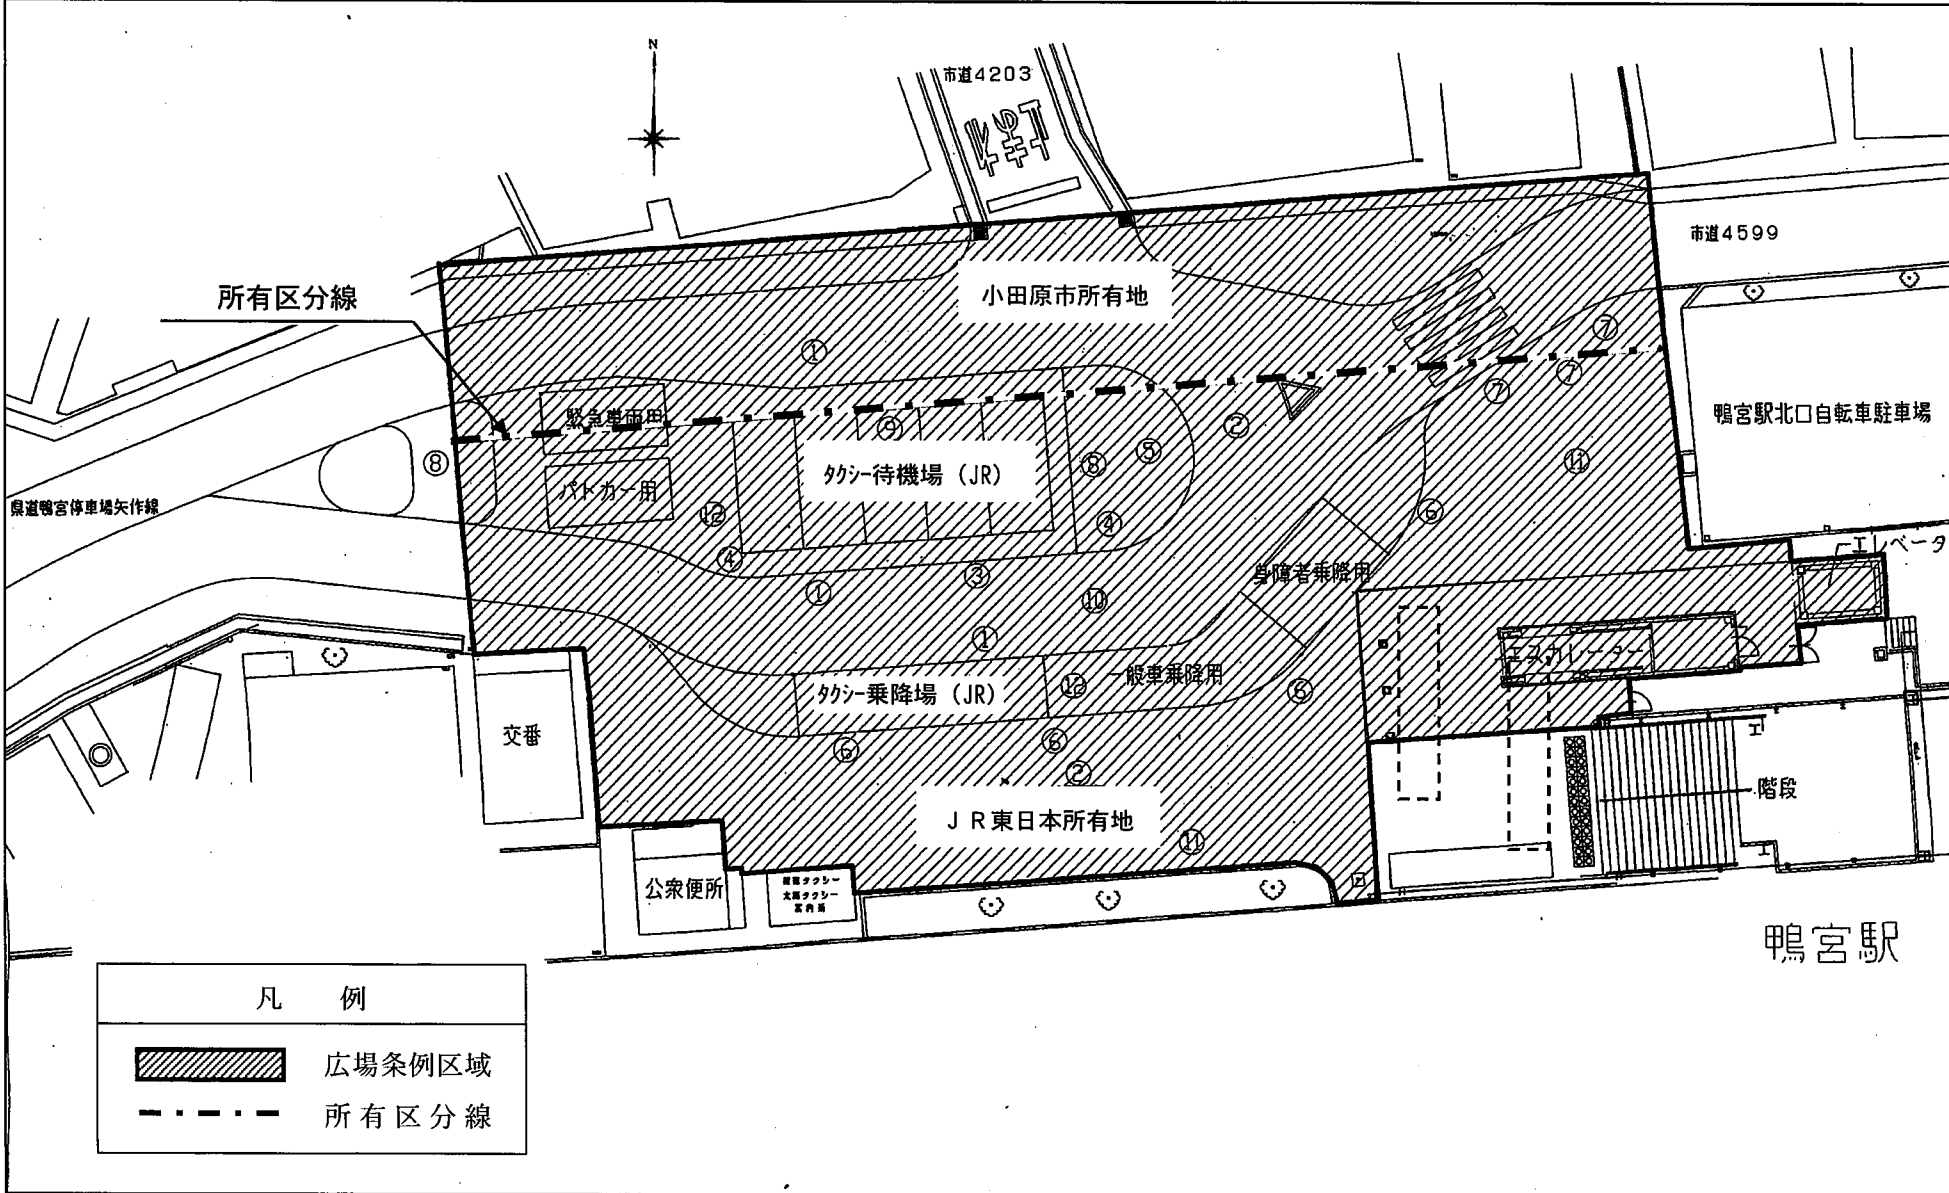

# 鴨宮駅北口広場 区域図及び施設配置図



凡 例	
	広場条例区域
	所有区分線

