


集会室201

机12台 イス36脚

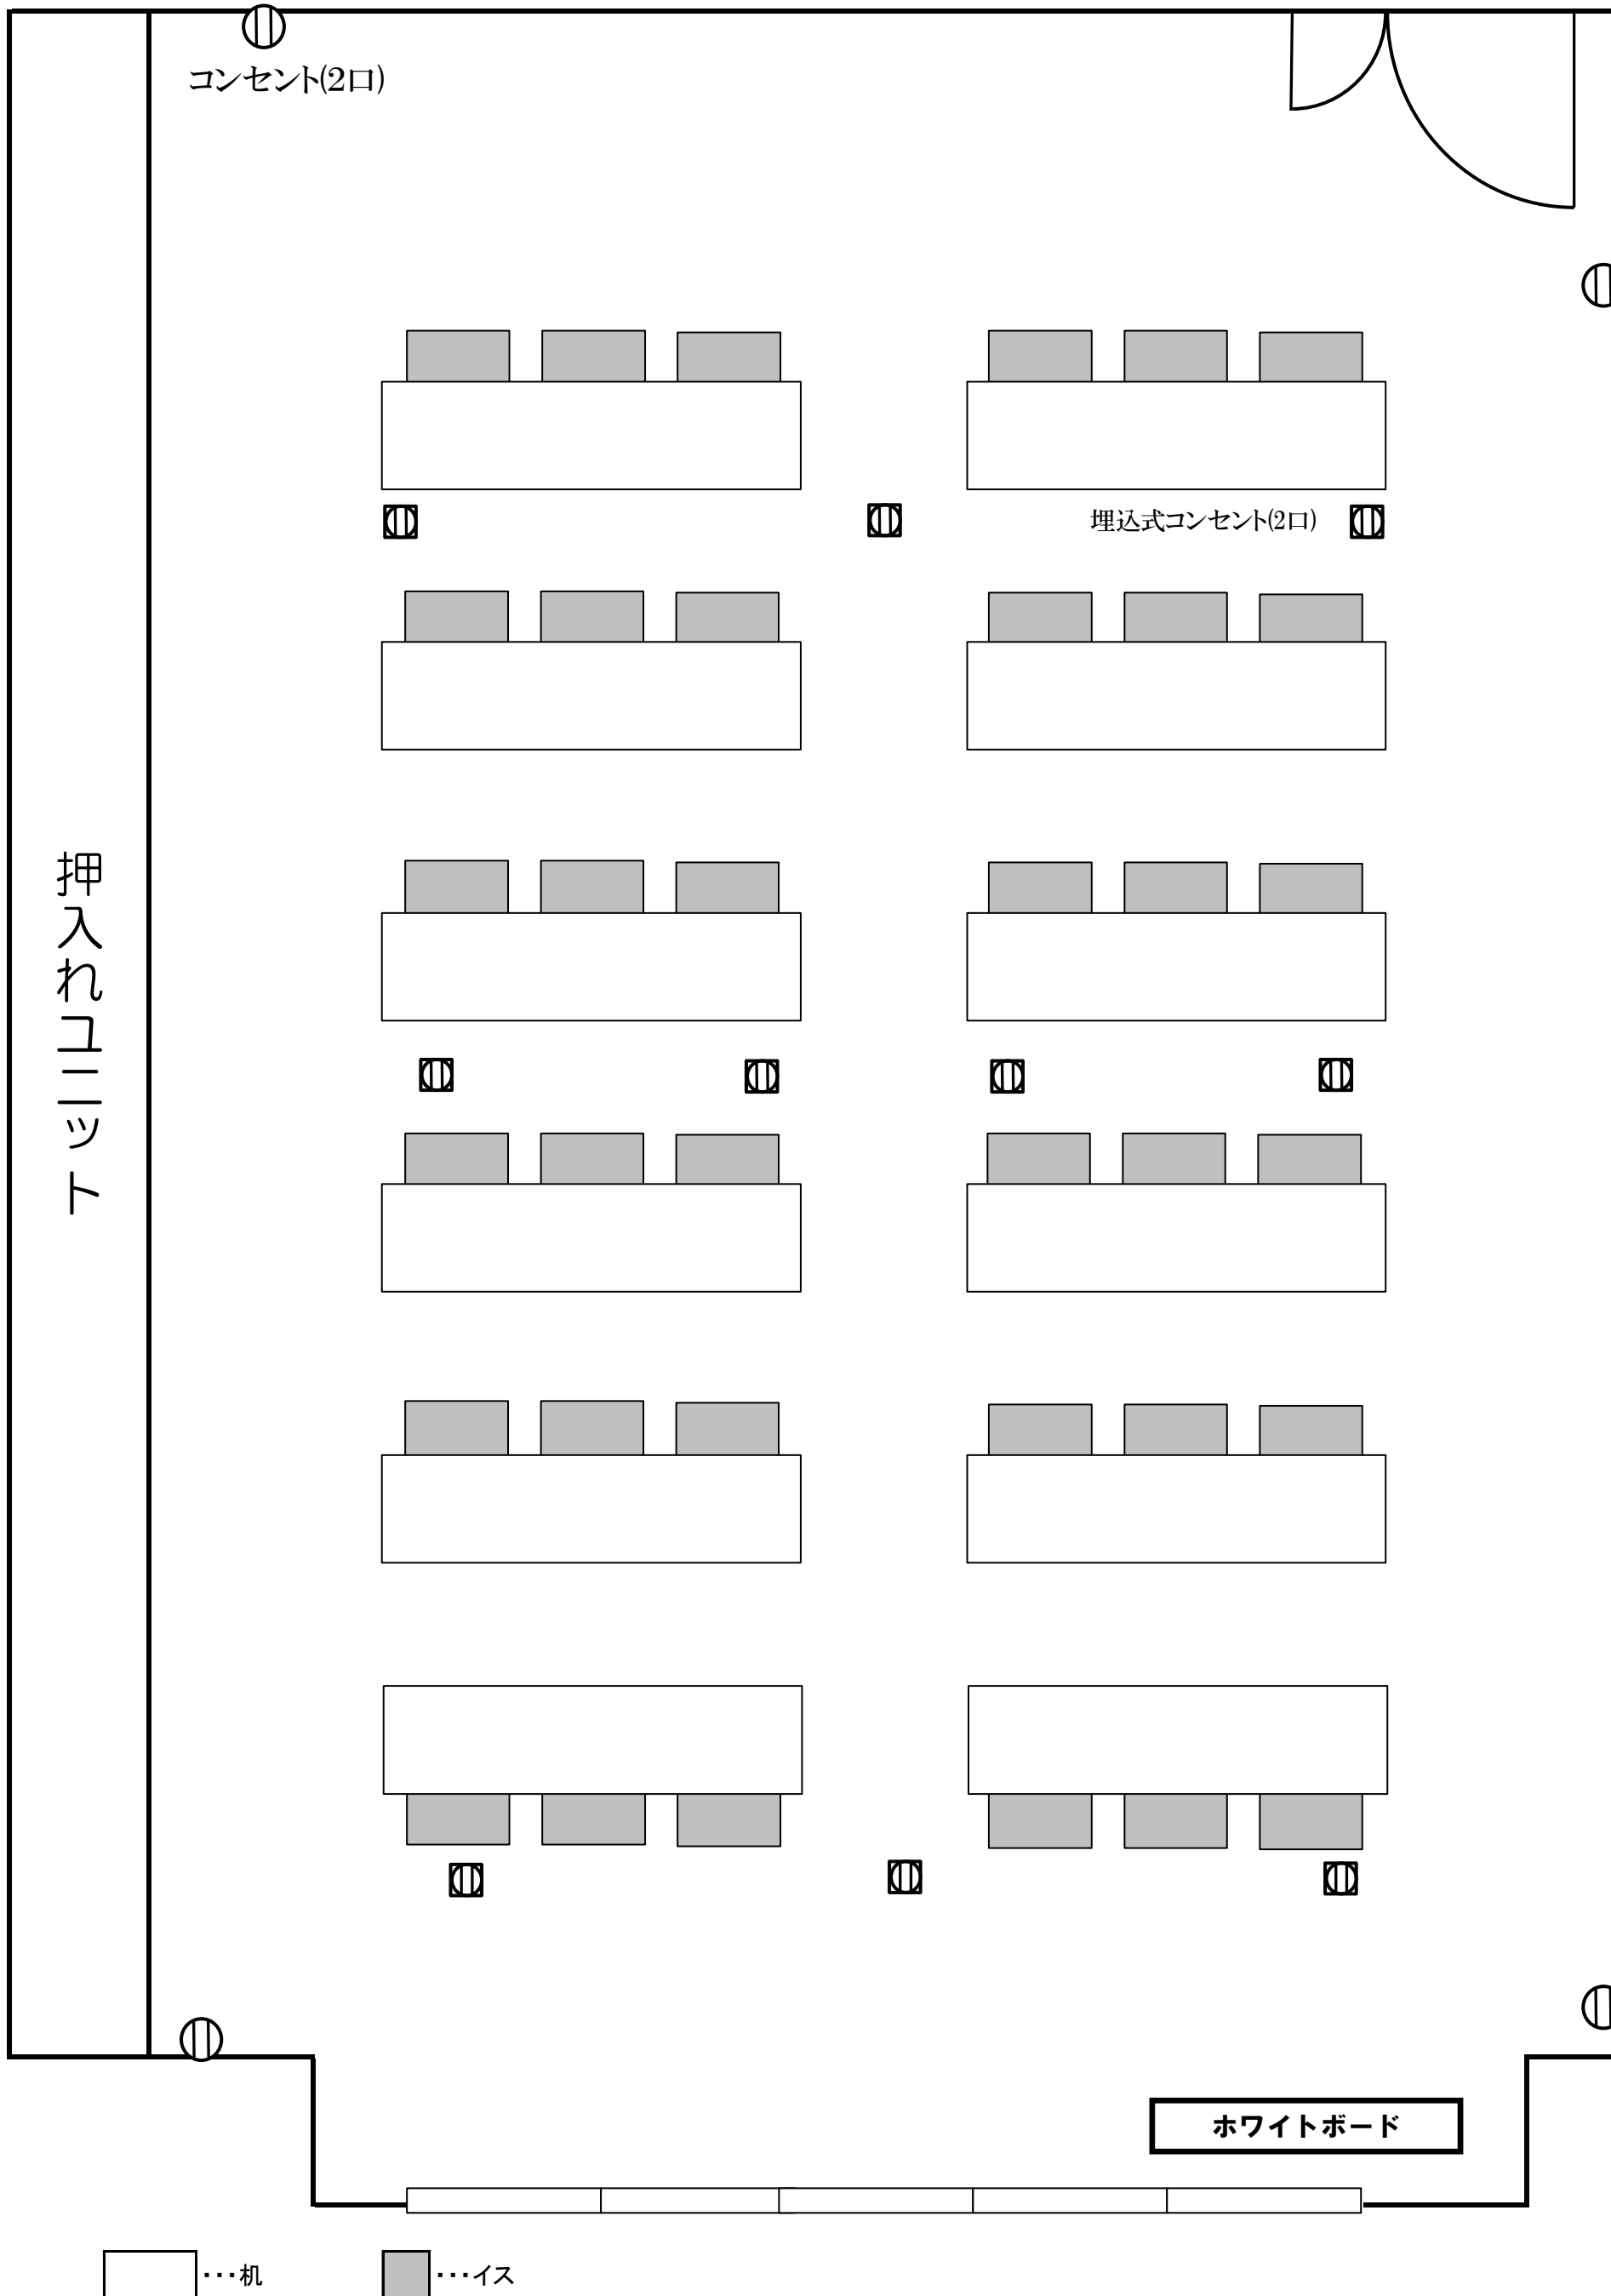

※部屋内の1マスは10cm×10cmとして、設備及び部屋の広さは、ほぼ実物と同じ比率で作成しております。

使用目的にあわせて、設備を動かしてお使いください。

定員	36人（消防法上、定員を超えての利用は禁止されております。）
広さ	面積58.2㎡
禁止行為	喫煙、火気類の使用、壁面に画鋸やテープを直接貼り付けること
設備	机（180cm×45cm×高さ70cm）、イス（座面44cm×44cm×高さ77cm）
その他	使用時間終了時まで、机・椅子・備品の原状復帰（入室時と同じ状態に戻す）及び使用報告書に記載されている後始末の確認事項をチェックし、速やかに退室し鍵を受付にご返却ください。すぐに清掃が入ります。