


区域図



凡例	
番号	境界
①～②	道路界
②～③	道路界
③～④	水路界
④～⑤	道路界
⑤～⑥	地番界
⑥～⑦	道路界
⑦～⑧	水路界
⑧～⑨	水路界
⑨～⑩	道路界
⑩～⑪	地番界
⑪～⑫	道路界
⑫～⑬	水路界
⑬～⑭	現地杭界
⑭～⑮	水路界
⑮～⑯	地番界
⑯～⑰	見通し界

凡例	
	地区計画の区域
	町丁界・大字界
	小字界
地区整備計画	
	工業街区A
	工業街区B
	卸商業街区
	壁面位置の制限箇所 (1.5m)
	垣又は柵の制限箇所
地区施設	
	公園 約3,900㎡
	緑地 約460㎡
	区画道路(幅員約10.7～12.4m)

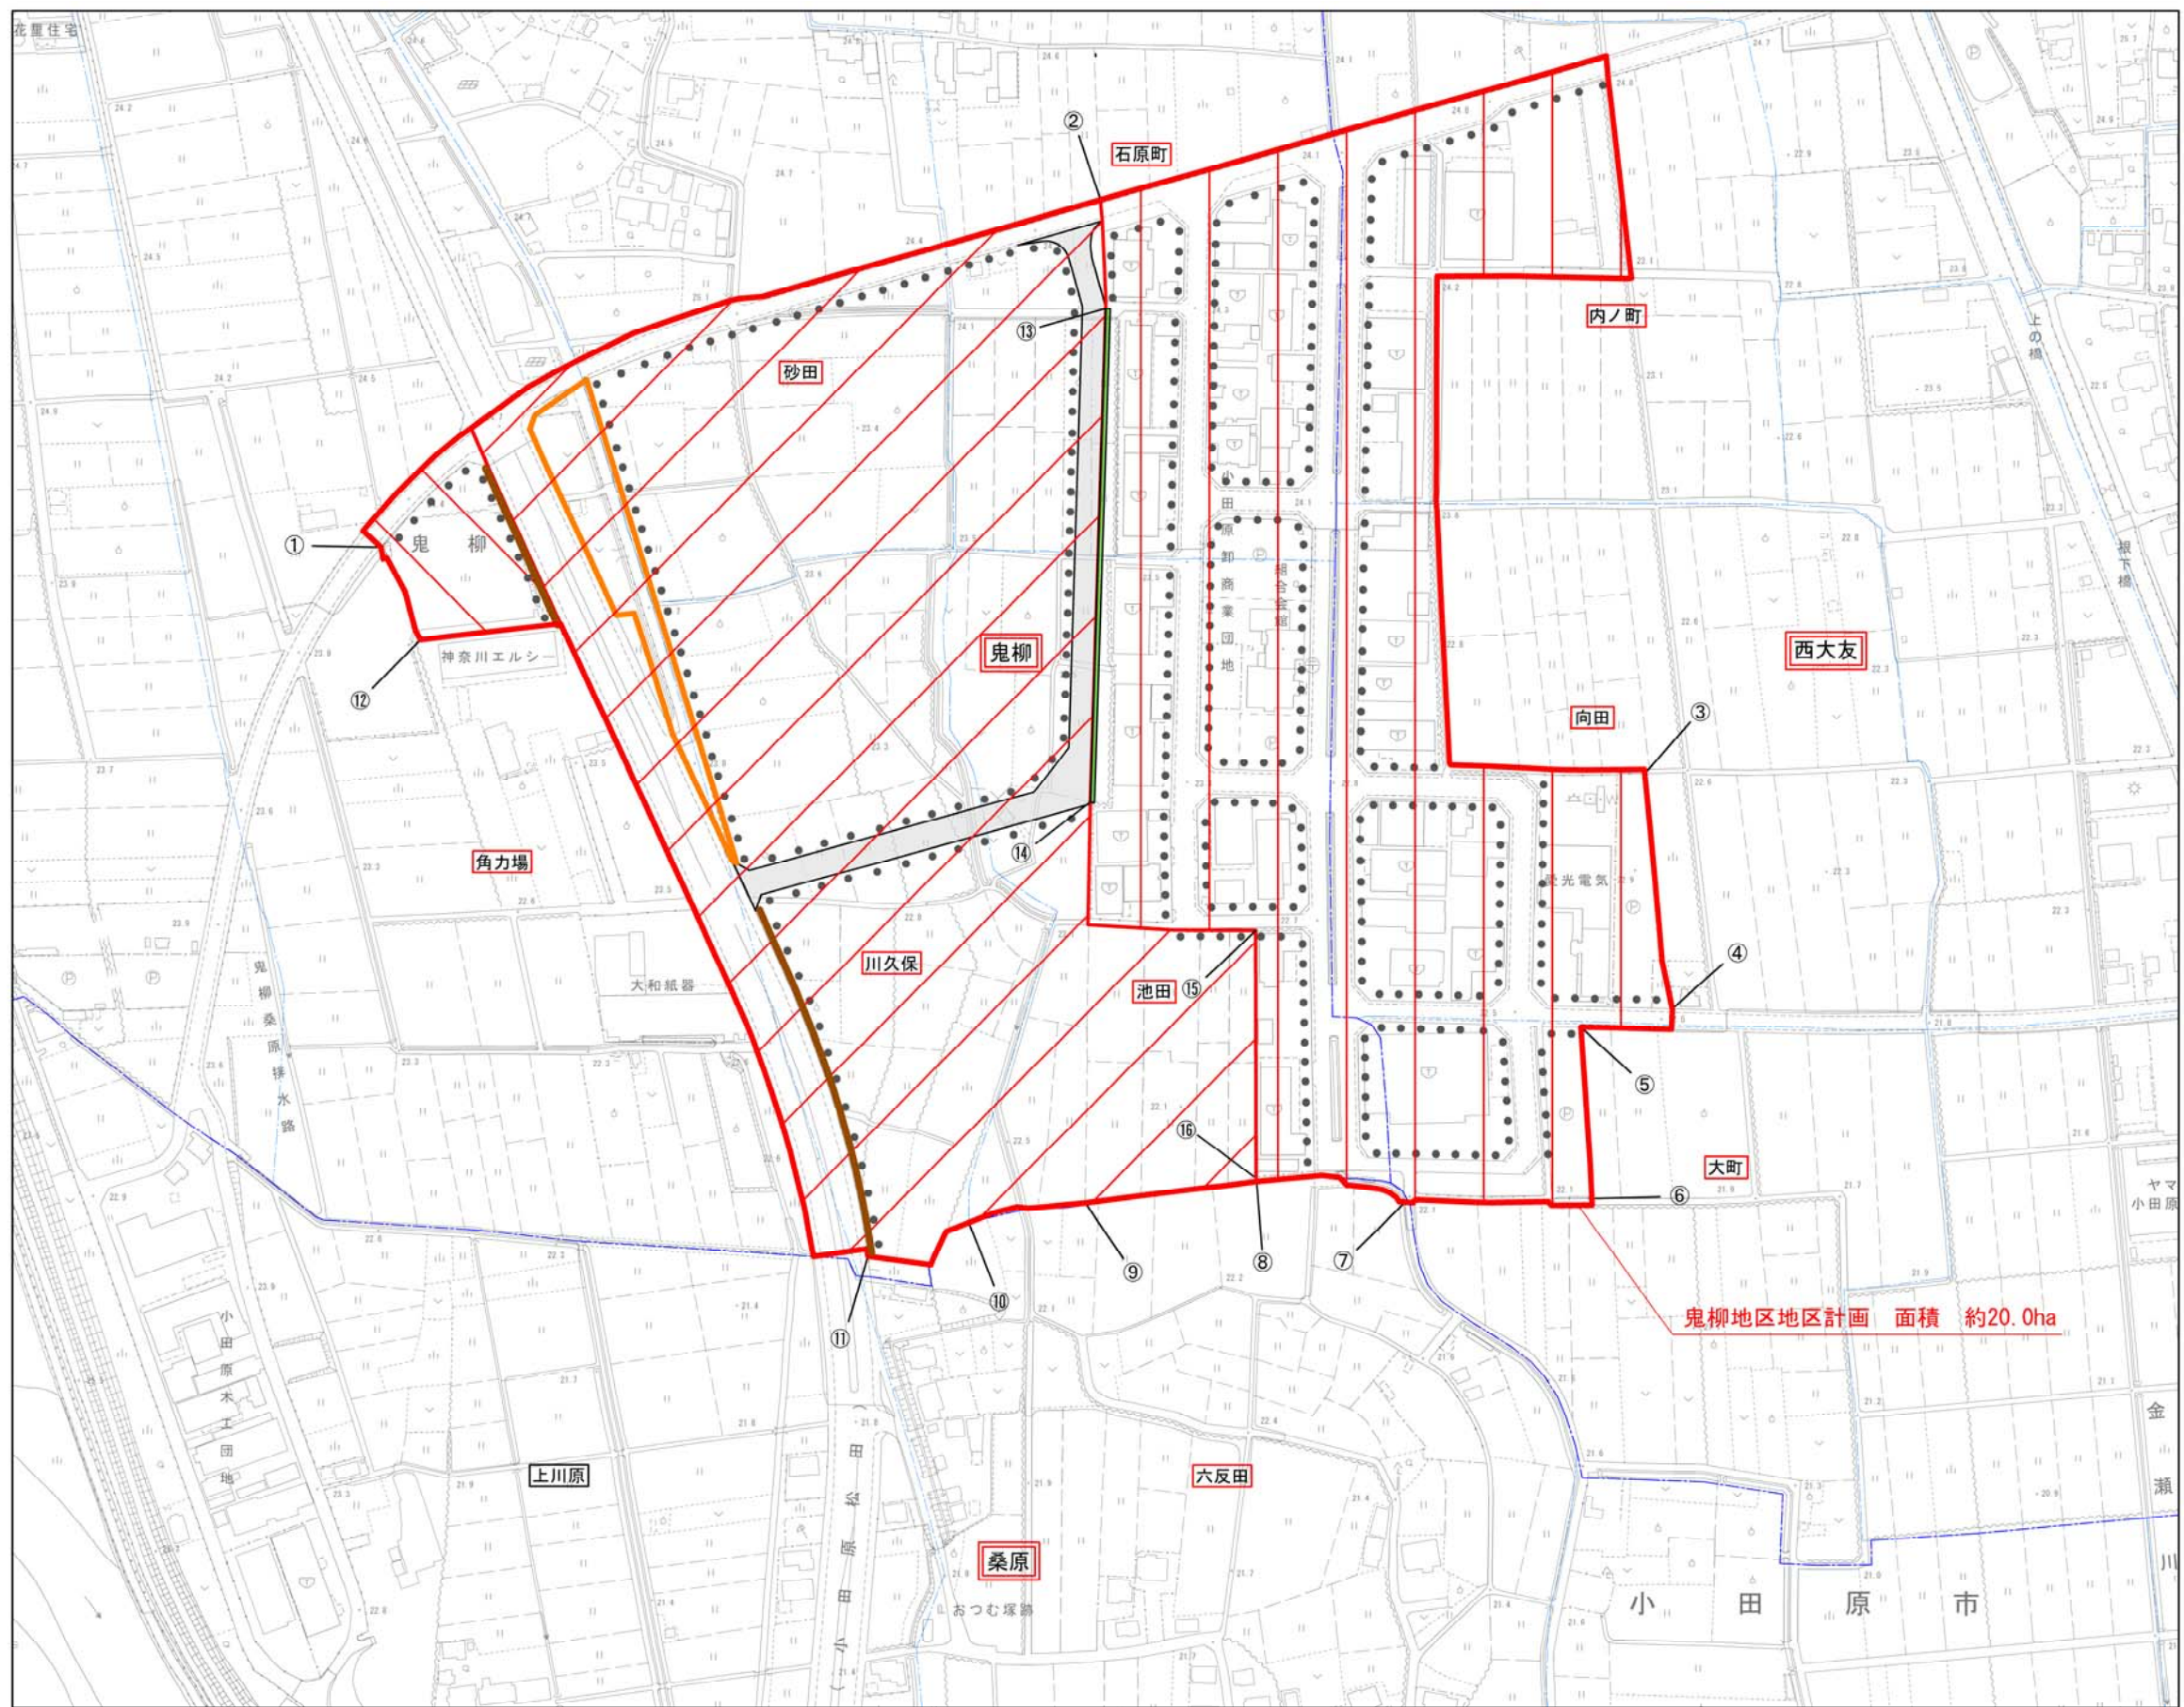