



凡例  
 MWC：男子トイレ  
 FWC：女子トイレ  
 MPWC：多目的トイレ

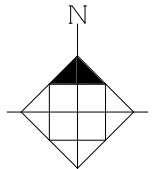

1階平面図 S=1 : 400

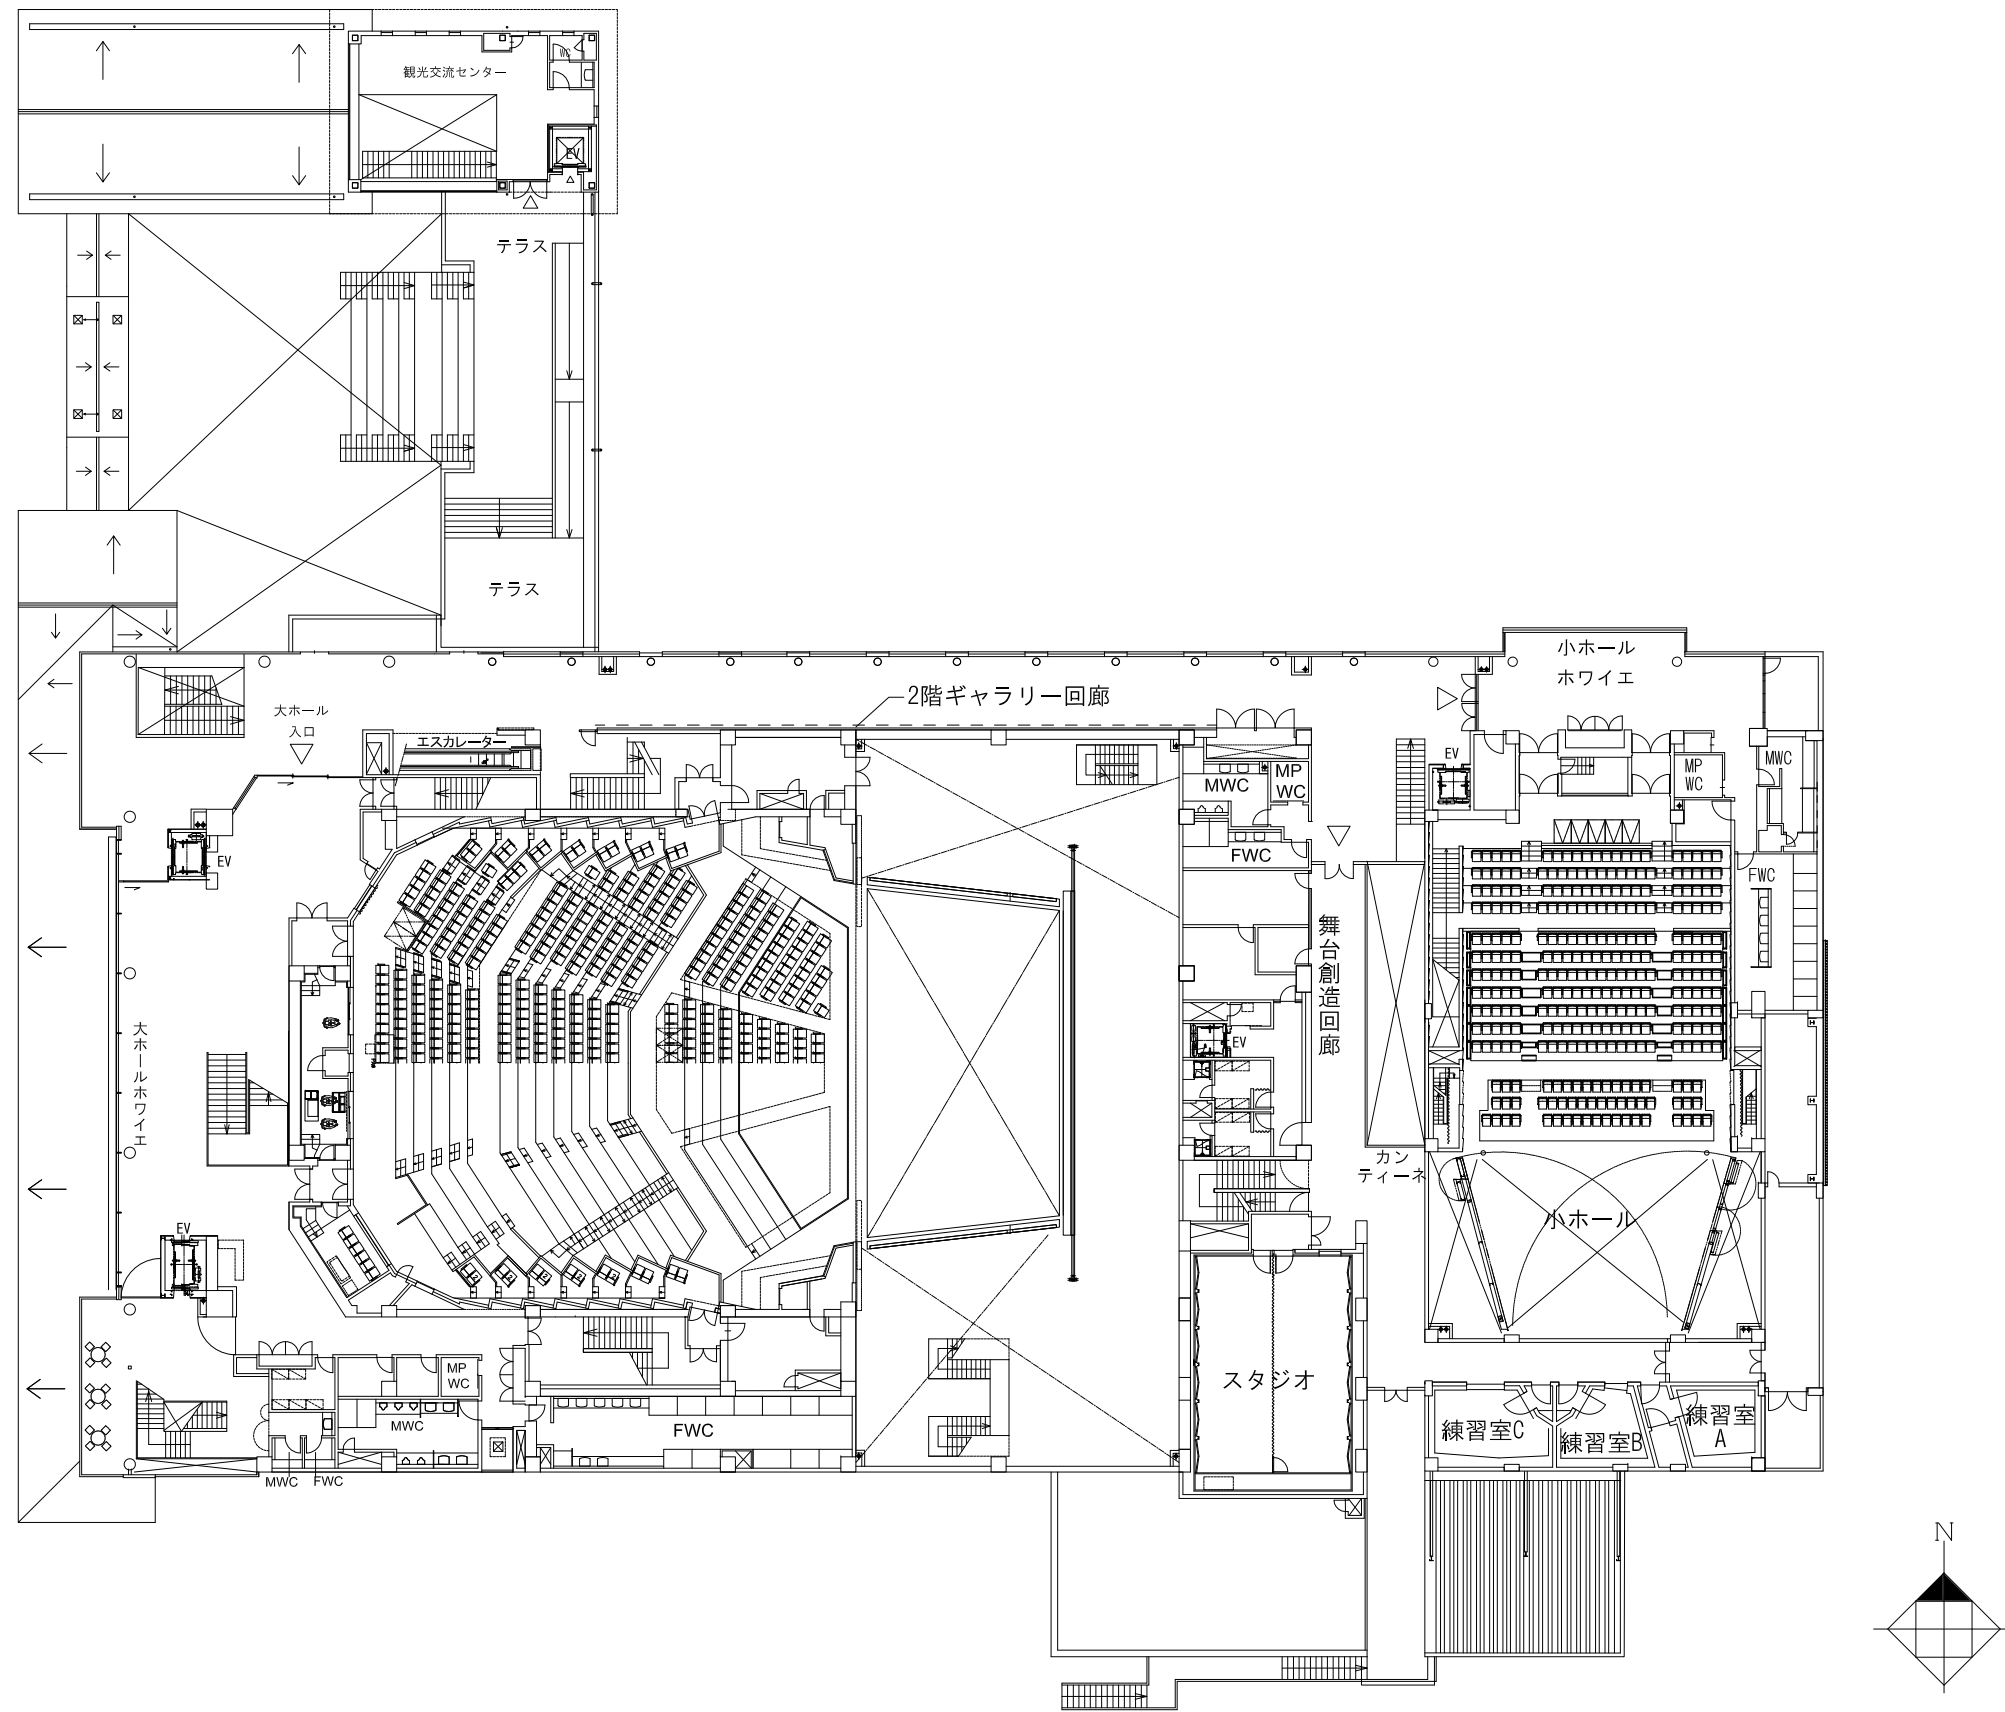

2階平面図 S=1 : 400