


施設構成


- 東西通路、ギャラリー回廊は、敷地の西側と東側をつなぎ、まちの回遊性を向上させます。
- オープンロビー、ホール前広場、にぎわい廊等では様々なイベントが開催できます。

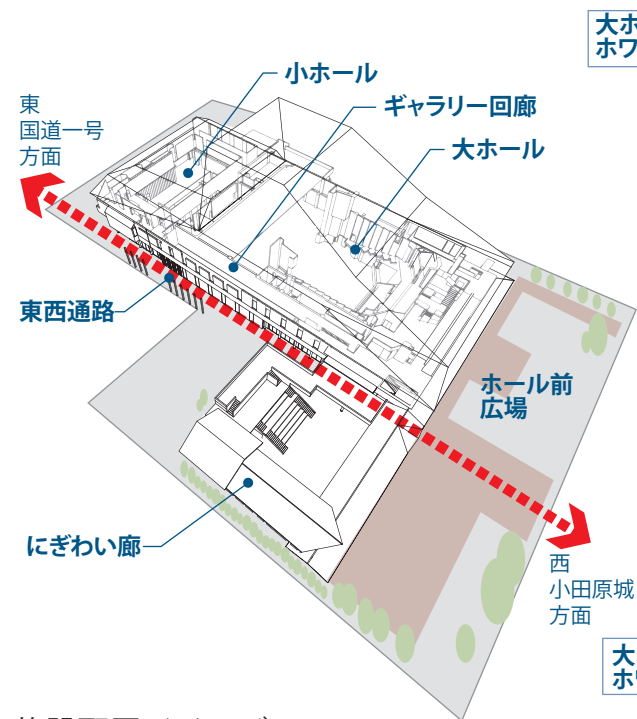


施設配置イメージ




ホール前広場 イベントイメージ

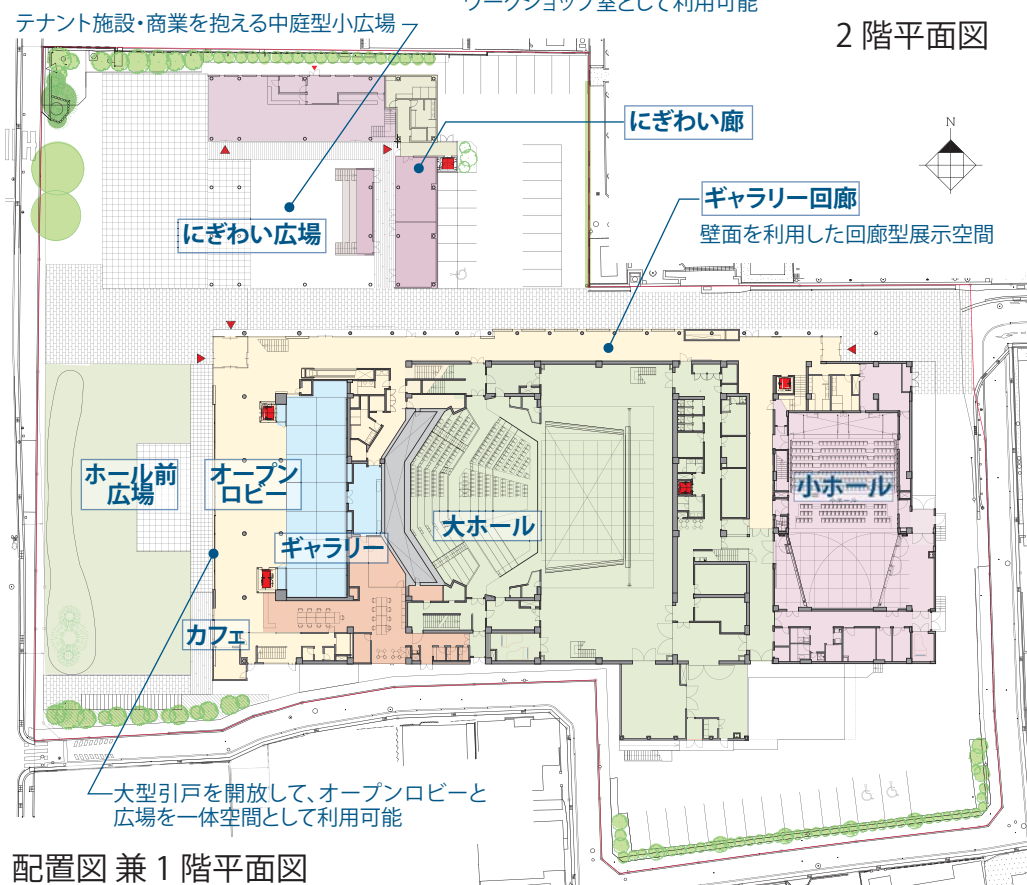

配置図 兼 1階平面図

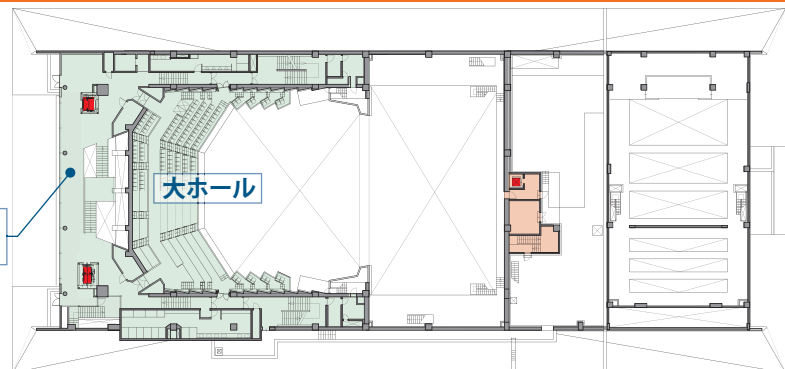

3階平面図

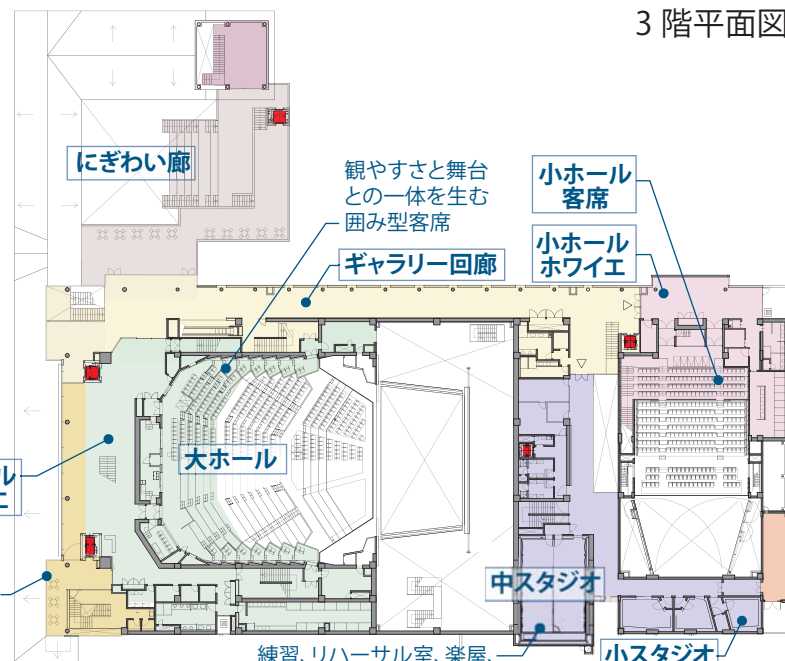

2階平面図

大ホール

高い音響性能と使いやすさを追求した大ホール

- 客席数： 1,103席 (1階 682席、2階 421席)
うち 車椅子席 12席、多目的室(親子室) 6席
- 楽屋： 大楽屋 2室、中楽屋 1室、小楽屋 3室

- 大ホールは高い音響性能を有するだけでなく、プロの公演に対応した舞台設備を備え、演劇、バレエ、ミュージカル、和物にも利用できるホールです。
- 大ホールのバックゾーンは、小ホールのバックゾーン、2階の創造・支援系機能諸室と近接した配置をなっており、それらの諸室を楽屋として相互利用が可能です。
- バリアフリーにも配慮した昇降機計画(エレベーター・エスカレーターを設置)としています。
- 特に大ホールホワイエからは、小田原城の眺望が楽しめます。



大ホール 客席と舞台



大ホール ホワイエ

小ホール


多目的利用で市民の様々な活動を支える小ホール

- 客席数： 296席
(移動型客席 147席、可動席 58席、固定観覧席 91席)
うち 車椅子席 5席
- 楽屋： 中・大楽屋 1室、小楽屋 2室

- 小ホールは、音響反射板を使用した音楽利用、幕類を使用した舞台利用だけでなく、可動式の椅子を収納した平土間利用も可能で、大ホール舞台サイズでのリハーサル、大スタジオ、大ホールの楽屋、展示などに利用できます。



小ホール

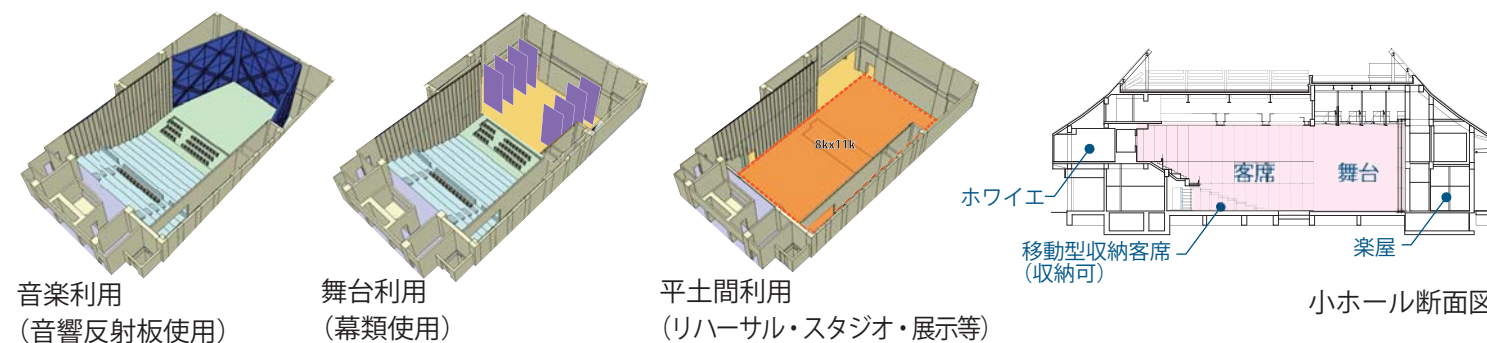

小ホール断面図

展示ギャラリー・オープンロビー



展示ギャラリー(左奥)とオープンロビー(右)

- 展示ギャラリーではパネル配置や、複数に区切った使用など、フレキシブルな利用が可能な展示空間です。
- 展示ギャラリーは、オープンロビーと一体化、さらにホール前広場までを一体化した利用が可能です。展示会やパーティ、レセプション、ライブビューイングなど、様々なにぎわいを生み出す空間となります。


ギャラリー回廊



ギャラリー回廊(2階)

- ギャラリー回廊(1階、2階)は、大ホールと小ホールをつなぐ、市民ホールのメイン動線です。
- ギャラリー回廊は、その壁面などを利用した展示スペースとして利用できます。
- 屋外の東西通路とともに、まちの東西をつなぐ、地域の動線軸としても機能します。

景観への配慮

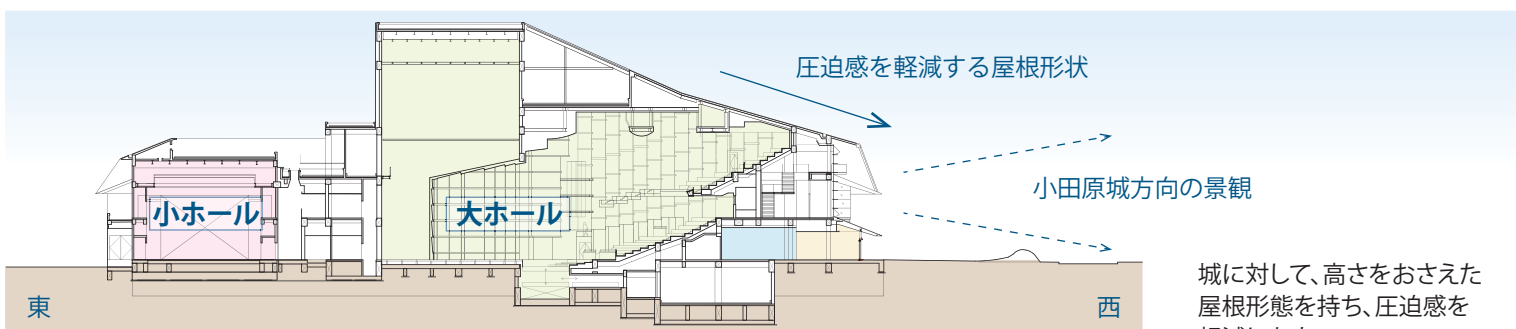

東西断面図

城に対して、高さをおさえた屋根形態を持ち、圧迫感を軽減します。


整備スケジュール

- 令和3(2021)年3月 竣工
- 令和3(2021)年秋 オープン

鹿島建設・環境デザイン研究所共同企業体
設計・監理：株式会社環境デザイン研究所
施工：鹿島建設株式会社

発行：小田原市文化部文化政策課
神奈川県小田原市荻窪300番地
0465-33-1702
詳しくは WEB「暮らし」→「文化/生涯学習」→「市民ホール」

付近見取り図

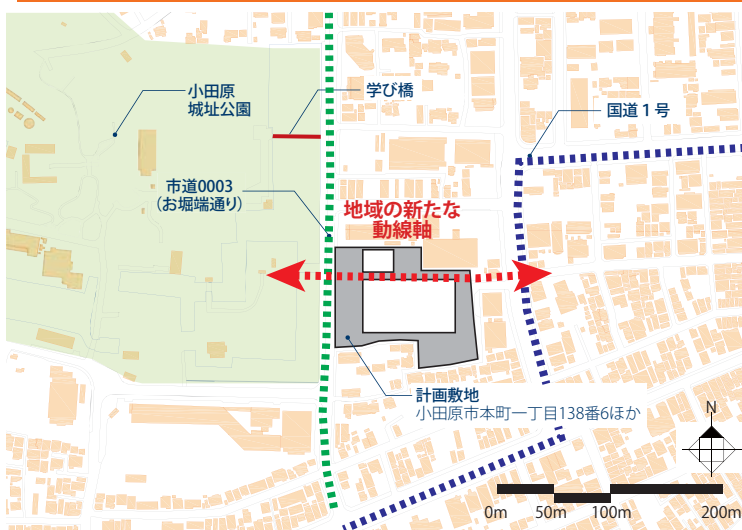

外観パース(お堀端通り側より)

市民とつくり上げるホール

市民ホールでは、基本構想、基本計画段階からの専門家や市民からいただいたご意見を基に、丁寧に設計を進めてまいりました。実施設計では、基本設計をさらに発展させ、市民に長く愛される施設となるよう、機能性が高く、使いやすいプランにまとめました。

まちを活性化する「新しいにぎわい拠点」

まちの回遊性を生み、市民の創造活動を支え、市民や観光客が気軽に立ち寄り、楽しめる施設が複合した、人の集まる「新しいにぎわい拠点」となります。

- シンプルで、わかりやすく、利用しやすい配置・動線計画
- 周囲の景観と調和し、小田原らしい、清々しく凛とした佇まいを持つ外観
- 音響性能を重視し、多様な演目に対応できる機能を持つ大ホール
- フレキシブルに活用でき、プロの要求も満たしつつ、市民自らの手による公演にも配慮した機能を持つ小ホール
- 展示ギャラリー内だけでなく、利用形態に合わせて施設内の多様な場所に展示空間を展開可能
- 市民の創造活動を支える創造・支援系機能諸室
- 誰もが気軽に立ち寄れる、観光・交流の拠点 「にぎわい廊」(観光交流センター)



鳥瞰パース(北西より)

建築概要

- 計画地 小田原市本町一丁目138番6ほか
- 敷地面積 9,820.25㎡
- 延床面積 8,857.1㎡
ホール部：8,414.2㎡
にぎわい廊：442.9㎡
- 階数 地下1階 地上4階
- 構造 鉄筋コンクリート造一部鉄骨造
- 建築高さ 30.0m
- 駐車場 36台 (うち身障者用 3台)
- 駐輪場 26台

■ 施設構成

- 大ホール、大ホール機能系諸室
- 小ホール、小ホール機能系諸室
- 展示系機能諸室： ギャラリー・ギャラリー準備室
- 創造系・支援系機能諸室： 中スタジオ・小スタジオ(1・2・3)・創造スタッフ室
- 交流系機能諸室： オープンロビー、情報コーナー、休憩スペース(カフェ)
- 管理系機能諸室： 管理事務室、スタッフルーム、多目的室、舞台スタッフ室等