

# 令和 2 年小田原市議会 3 月定例会 建設経済常任委員会資料

| 資 料 名   | 所 管 課       | 頁         |
|---|-------------|-----------|
| 中小企業等災害復旧支援事業費補助金について   | 産 業 政 策 課   | 1         |
| 農業用施設等台風被害対策事業費補助金について  | 農 政 課       | 2         |
| 県営農地保全事業 曾我別所地区 位置図   |             | 3         |
| 県営湛水防除事業 鬼柳地区 位置図   |             | 4         |
| 小田原特定漁港漁場整備事業 施工箇所図（繰越明許費補正）                                    |             | 水 産 海 浜 課 |
| 令和元年度（補正予算分） 地籍調査事業位置図  | 土 木 管 理 課   | 6         |
| 巨大提灯・ステンドグラスリニューアル事業について  |             | 7         |
| 都市計画道路栄町小八幡線 平面図<br>（市道 2246・0015・2243・2688）<br>（栄町三丁目・中町一丁目地内） | 道 水 路 整 備 課 | 8         |
| 市道 2442 平面図（久野地内）   |             | 9         |
| 市道 2189 平面図（栄町一丁目地内）  |             | 10        |
| 市道 2521・2694 平面図（久野地内）  |             | 11        |
| 市道 0038 都市計画道路穴部国府津線取付道路<br>平面図（清水新田地内）                         |             | 12        |
| 市営浜住宅高波対策工事について   | 建 築 課       | 13        |

令和 2 年 2 月 21 日

# 中小企業等災害復旧支援事業費補助金について

## 1 目的

令和元年台風第 19 号により被害を受けた市内の中小企業者等の早期事業再開を支援するため、被災した事業用建物や機械設備等の復旧・整備を支援する。

## 2 事業概要

### (1) 助成対象者

令和元年台風第 19 号により事業用建物や機械設備等が被災し、地方公共団体による支援を受けて事業を継続しようとする中小企業者等

### (2) 対象事業

- ア 建物・建物付帯設備復旧支援事業
- イ 機械設備復旧支援事業
- ウ 車両復旧支援事業
- エ 備品等復旧支援事業

### (3) 補助率

県：対象事業（上限 4,000 万円）の 2/3

市：対象事業（上限 4,000 万円）の 1/30

※千円未満切捨て

## 3 予算額

歳入：86,222 千円（県費）

歳出：90,552 千円（県費 86,222 千円+市費 4,330 千円）

# 農業用施設等台風被害対策事業費補助金について

## 1 目的

令和元年台風第 19 号により被災した農業者に対し、被災施設の復旧にかかる費用について補助し、農業経営の継続を支援する。

## 2 事業概要

### (1) 助成対象者

令和元年台風第 19 号により農業用施設が被災し、地方公共団体による支援を受けて、農業経営を継続しようとする農業者

### (2) 対象事業

農産物の生産に必要な施設又は生産した農産物の加工に必要な施設の復旧又は気象災害等による農業被害前の当該施設と同程度の施設の取得

### (3) 補助率

国… 3/10 以内、県… 2/10 以内、市… 2/10 以内

## 3 予算額


歳入：1,792 千円（国費＋県費）

歳出：2,509 千円（国費＋県費＋市費）

補助件数：1 件



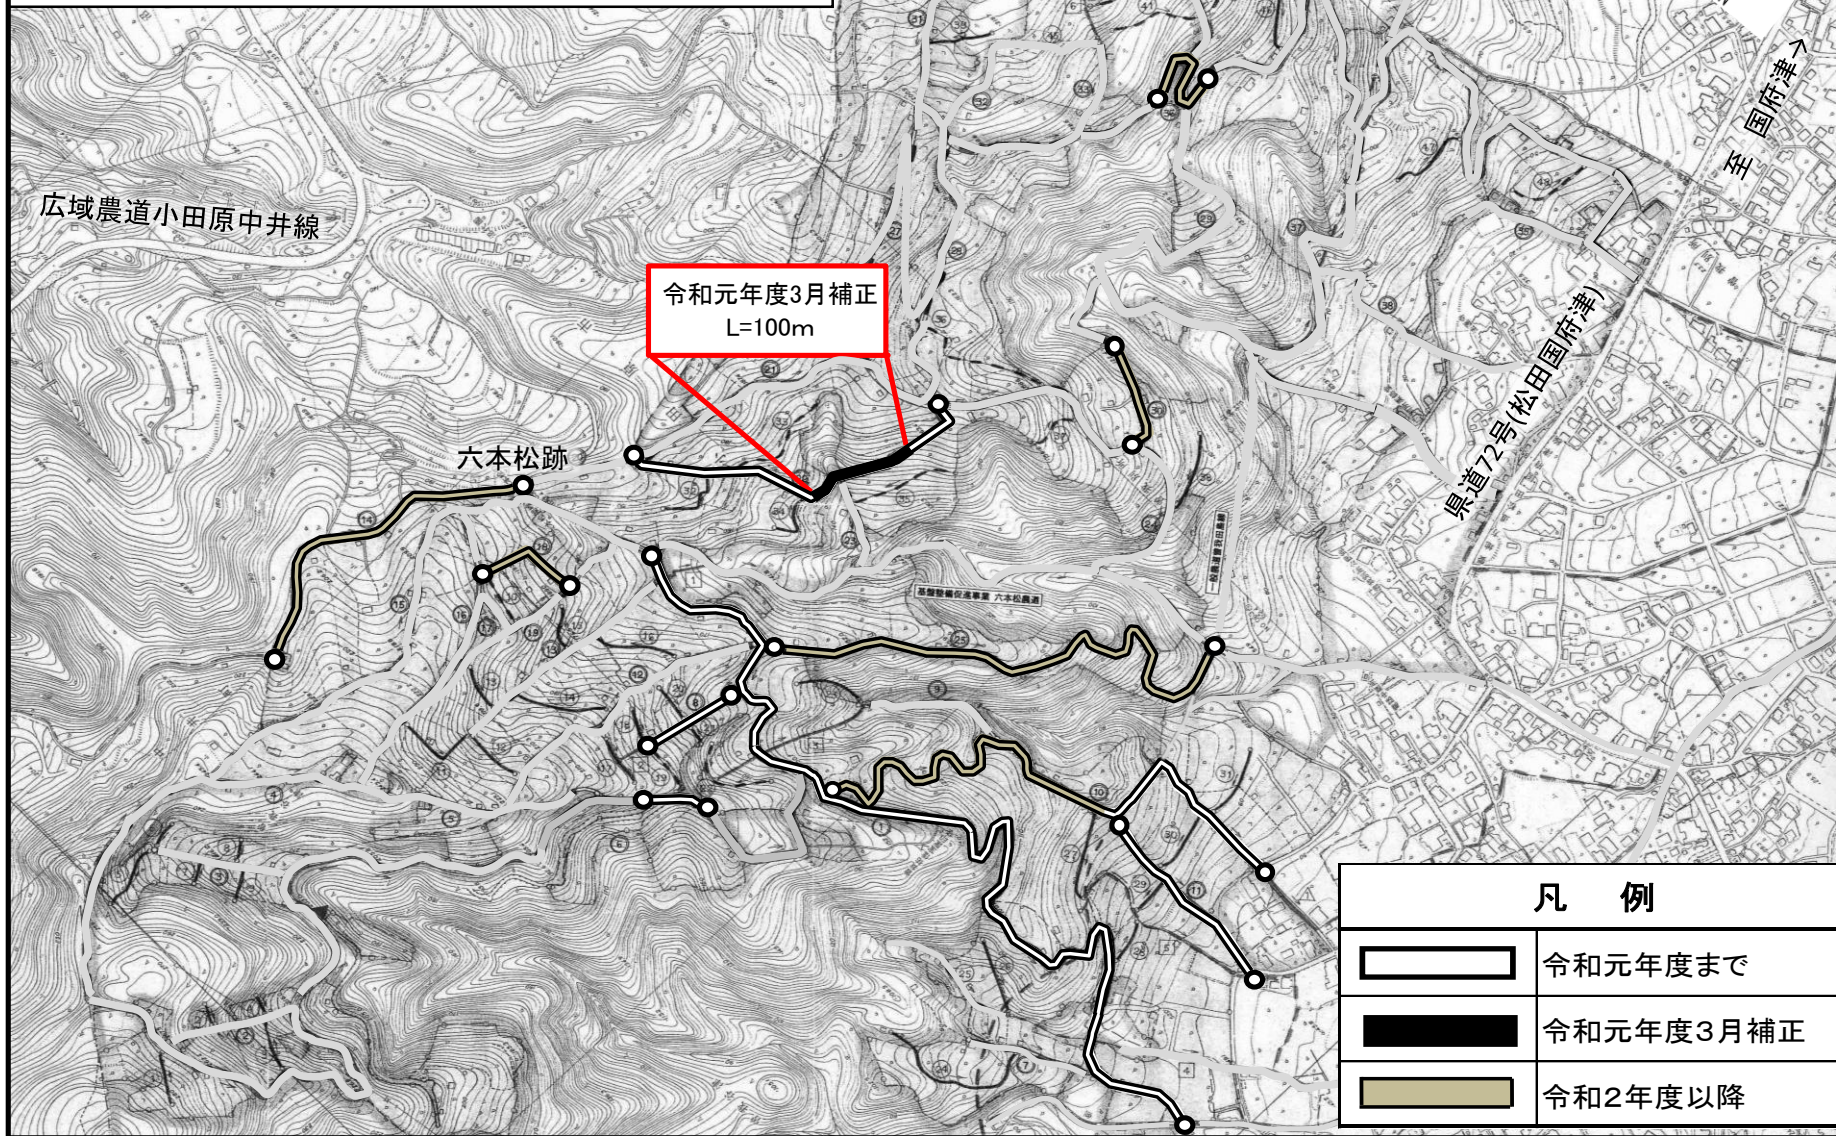

# 県営農地保全事業 曾我別所地区 位置図





令和元年度3月補正  
L=100m

## 凡 例

|   |           |
|---|-----------|
|  | 令和元年度まで   |
|  | 令和元年度3月補正 |
|  | 令和2年度以降   |




# 県営湛水防除事業 鬼柳地区 位置図

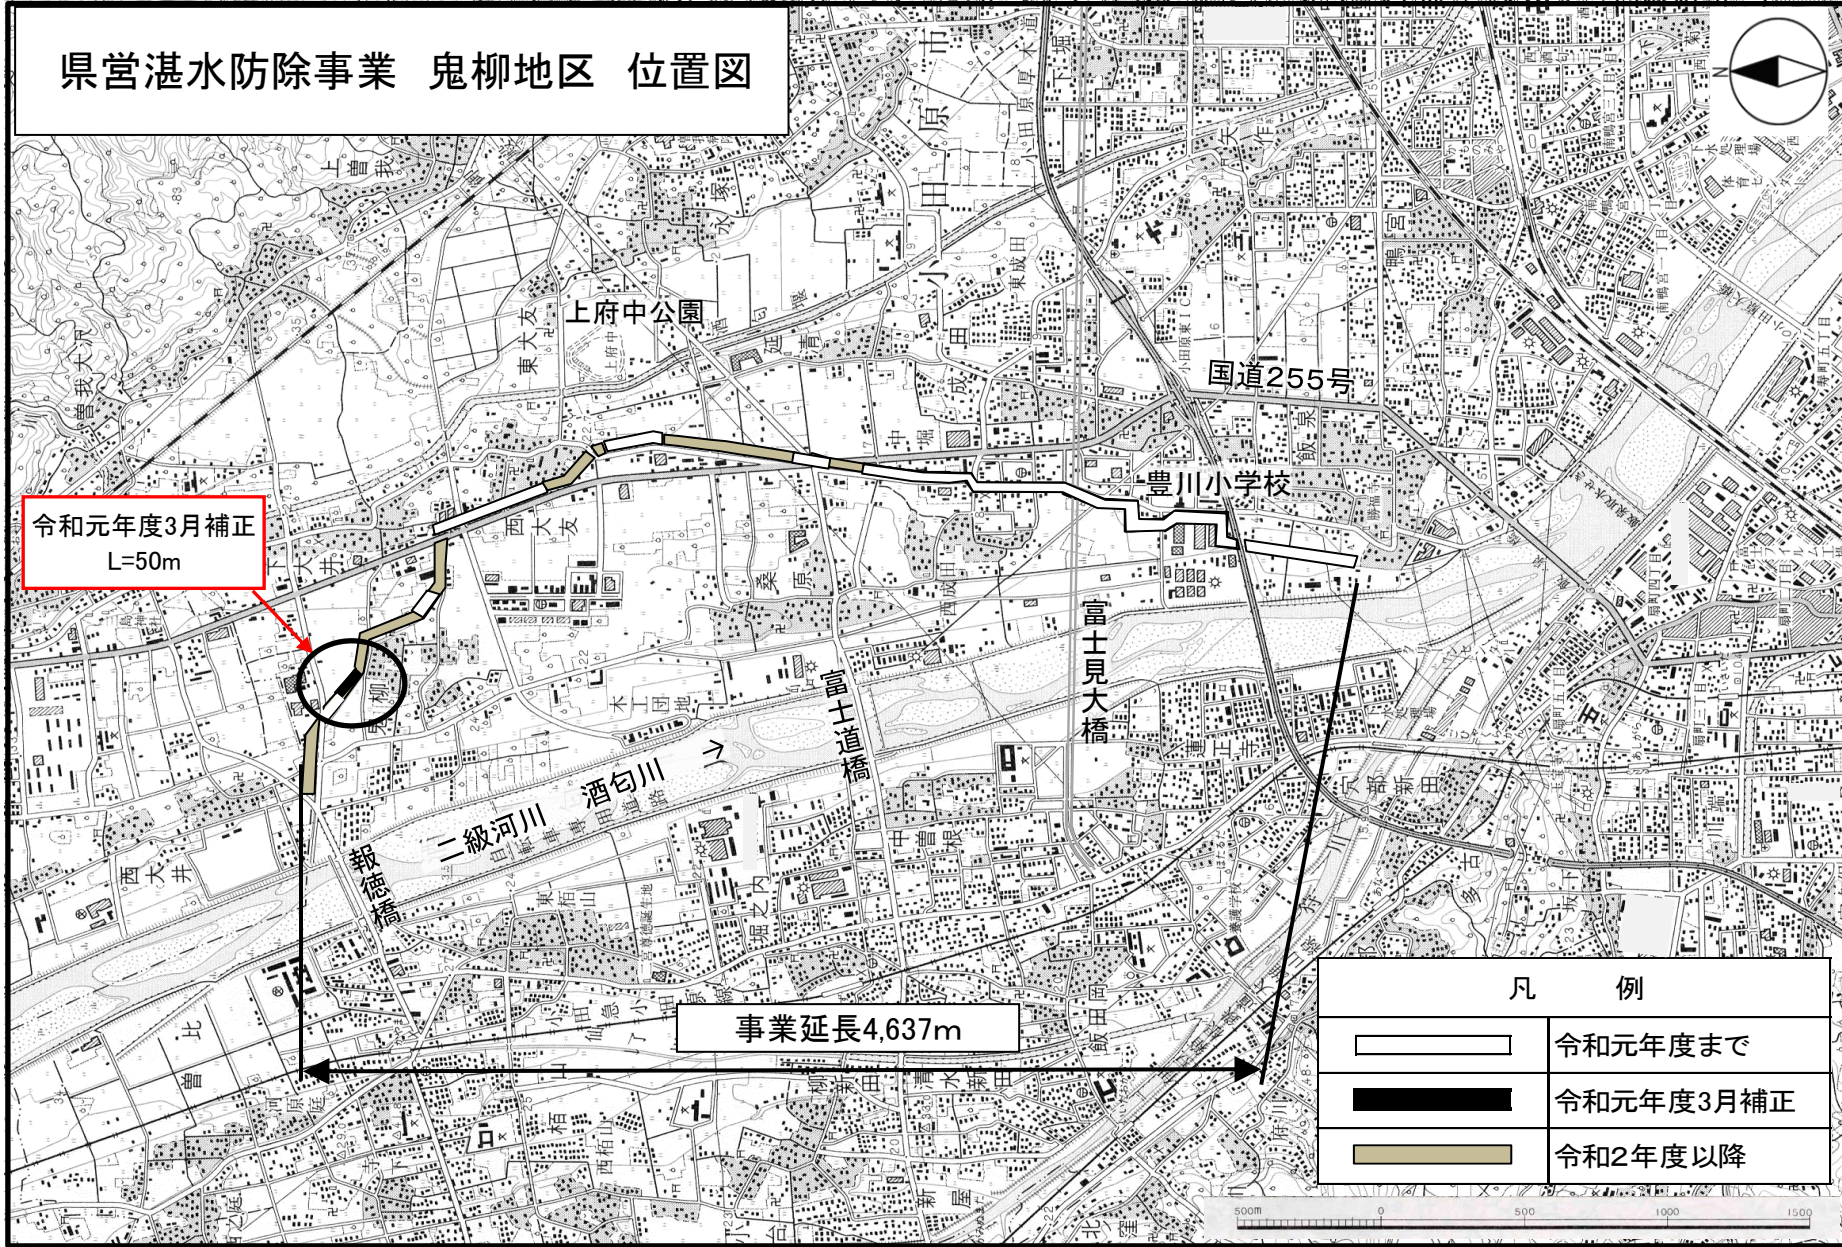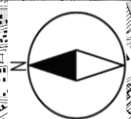

令和元年度3月補正  
L=50m



事業延長4,637m

| 凡 例 |           |
|-----|-----------|
|     | 令和元年度まで   |
|     | 令和元年度3月補正 |
|     | 令和2年度以降   |

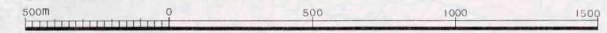



# 小田原特定漁港漁場整備事業 施工箇所図（繰越明許費補正）

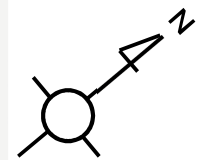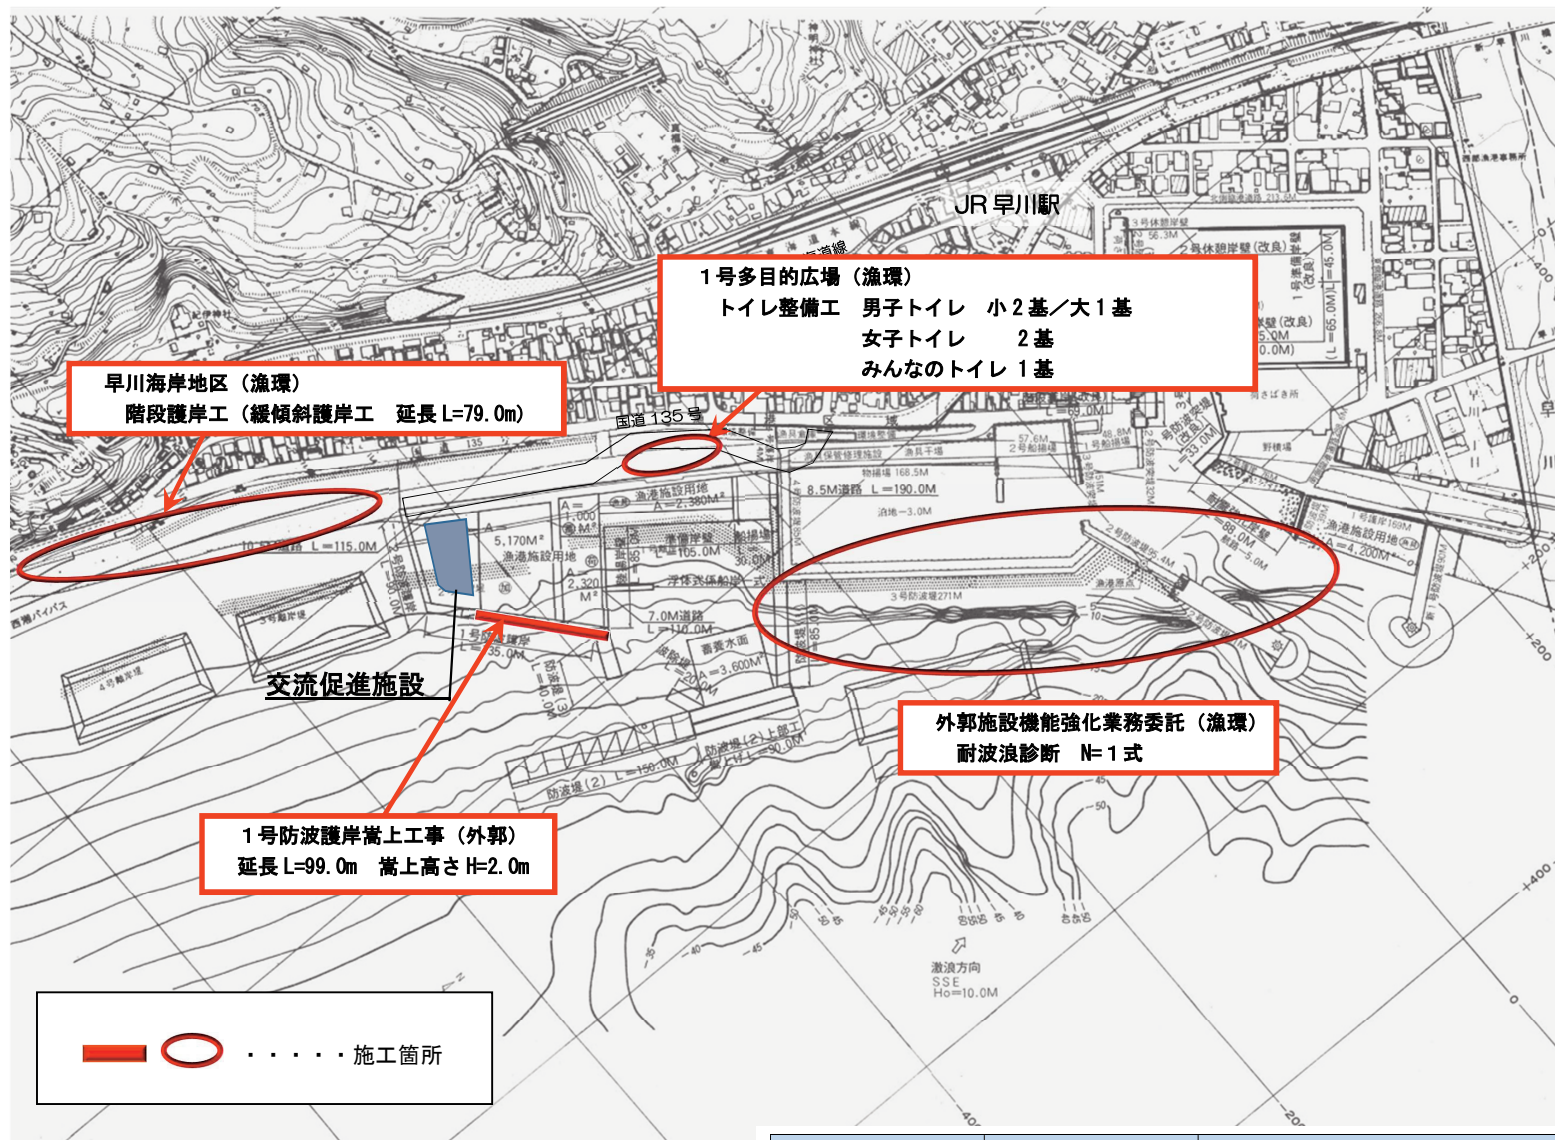


— ○ — 施工箇所

| 款      | 項    | 事業名           | 金額        |
|--------|------|---------------|-----------|
| 農林水産業費 | 水産業費 | 小田原特定漁港漁場整備事業 | 26,000 千円 |



# 令和元年度（補正予算分） 地籍調査事業位置図

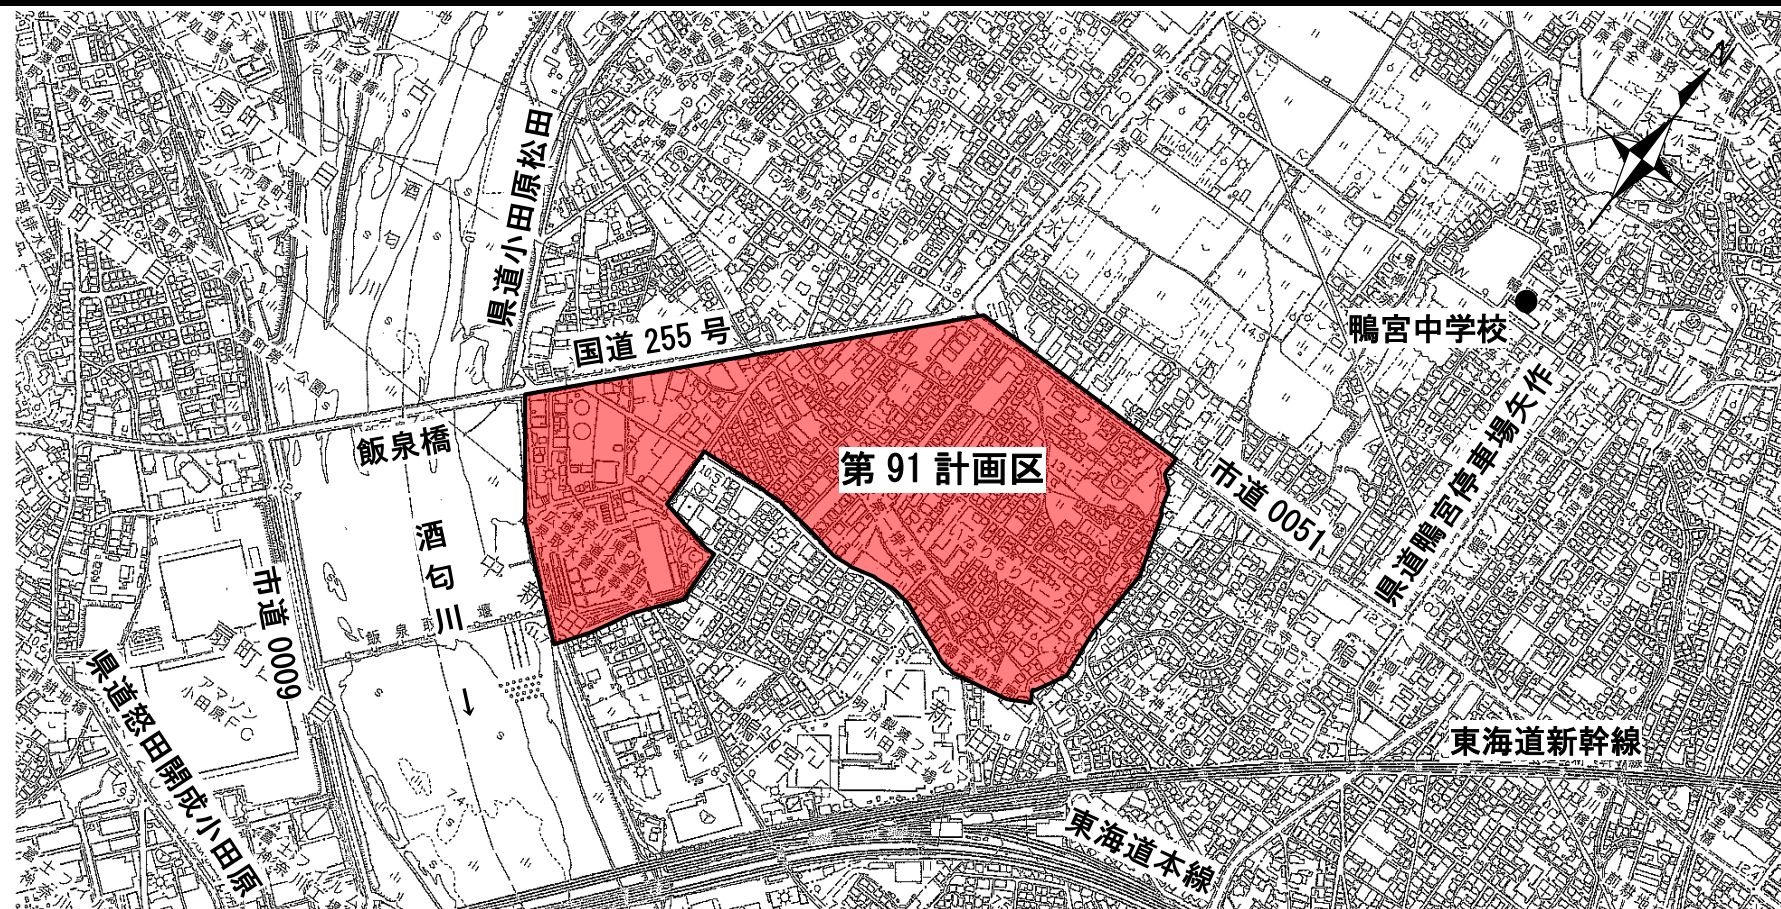

第91計画区 事業面積：0.28 km<sup>2</sup>（鴨宮、飯泉、上新田、中新田、下新田の各一部）



# 巨大提灯・ステンドグラスリニューアル事業について

## 1 事業概要

小田原駅東西自由連絡通路内の JR 東日本改札前に設置している巨大提灯が、令和元年 10 月 12 日の台風第 19 号による強風のため破損した。この巨大提灯は、当該通路の開通記念品として平成 15 年 12 月 20 日に「私たちの自由通路をつくる市民の会」から寄贈されたものであり、長年にわたり小田原駅のシンボリックな存在として、市民をはじめ多くの観光客に親しまれてきたことから、修復し再設置するものである。

また、併せて、同会から寄贈された、JR 東日本改札に向かって左側の壁面上部に設置しているステンドグラスについては、自然光が入らない夜間においても市民や観光客の目を楽しませることができるよう、演出するものである。

## 2 主な業務内容

### (1) 巨大提灯修復設置

施設概要（山崎提灯店 故山崎勇氏製作）

- ・和紙、竹ひご、凧糸を使用した本格的な小田原提灯
- ・直径約 2.5m、高さ約 4.5m、重さ約 260 kg

ア 小田原駅東西自由連絡通路内巨大提灯修復業務

和紙、副資材、加工手間、文字書き、仮設、梱包、搬送等

イ 小田原駅東西自由連絡通路内巨大提灯設置業務

現地搬入、吊り込み手間、安全管理、仮設等

### (2) ステンドグラスライトアップ


施設概要（芳澤一夫氏デザイン）

- ・「日月山海小田原」と題し、小田原のイメージを表現
- ・幅 0.8m、高さ 2.44m 5 面

ア 小田原駅東西自由連絡通路内ステンドグラスライトアップ設備設置工事

照明器具、付属品、電線引き込み等


- ・小田原駅東西自由連絡通路外側屋根に照明器具を設置。
- ・夜間、外側からステンドグラスをライトアップし、ステンドグラス本体の美しさと天井への映り込みを演出する。

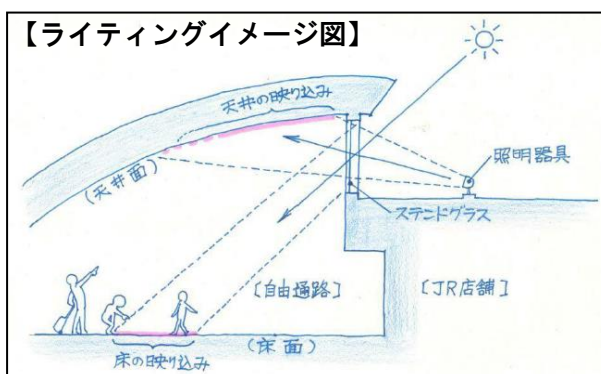

## 3 スケジュール


令和 2 年 7 月上旬完成（東京 2020 オリンピックの開会式 7/24）

都市計画道路栄町小八幡線 平面図  
 (市道2246・0015・2243・2688)  
 (栄町三丁目・中町一丁目地内)

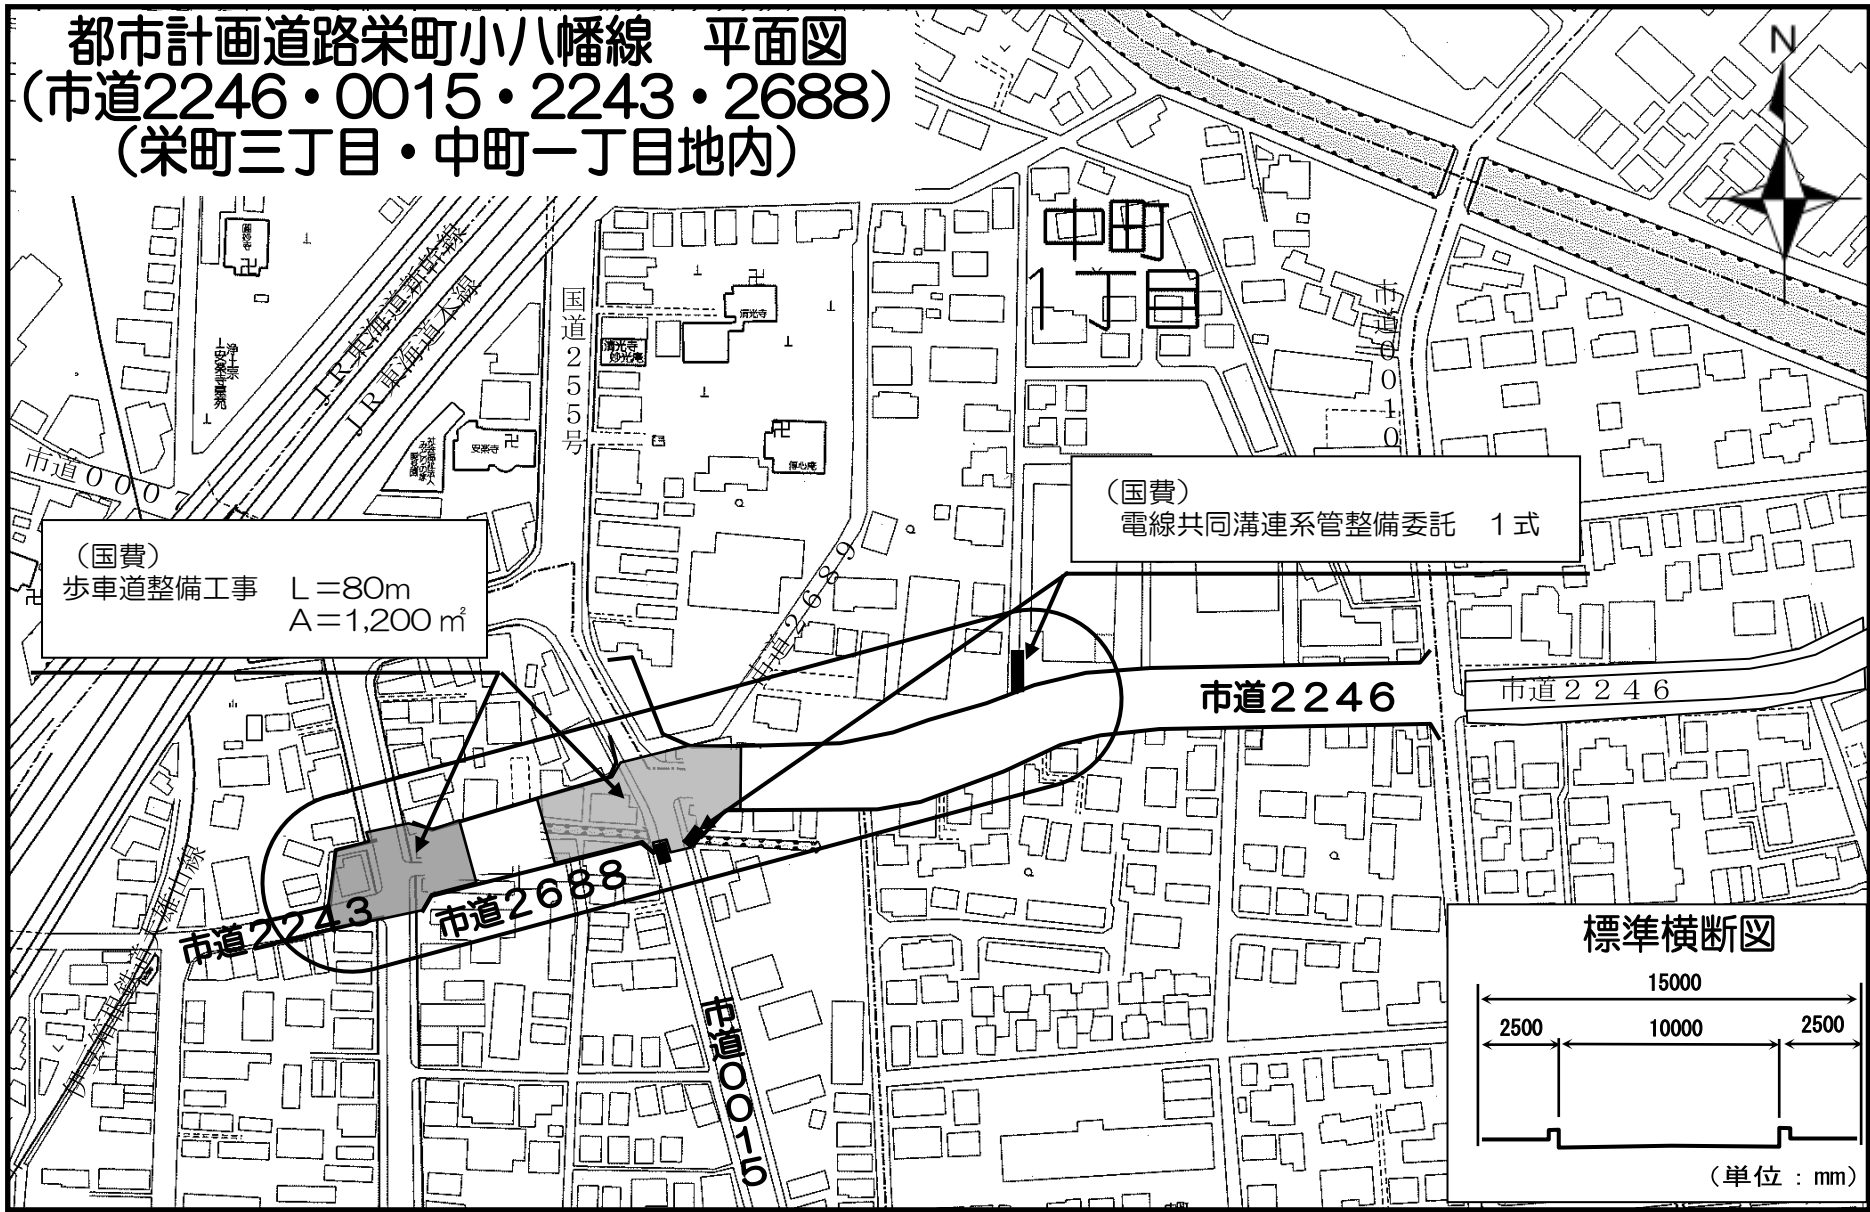


(国費)  
 歩車道整備工事 L=80m  
 A=1,200 m<sup>2</sup>

(国費)  
 電線共同溝連系管整備委託 1式

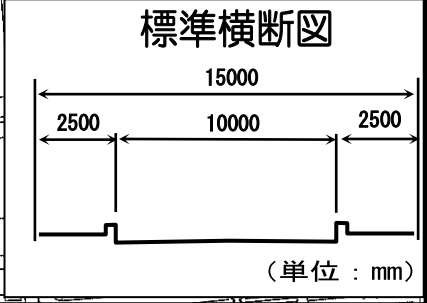


# 市道 2442 平面図 (久野地内)

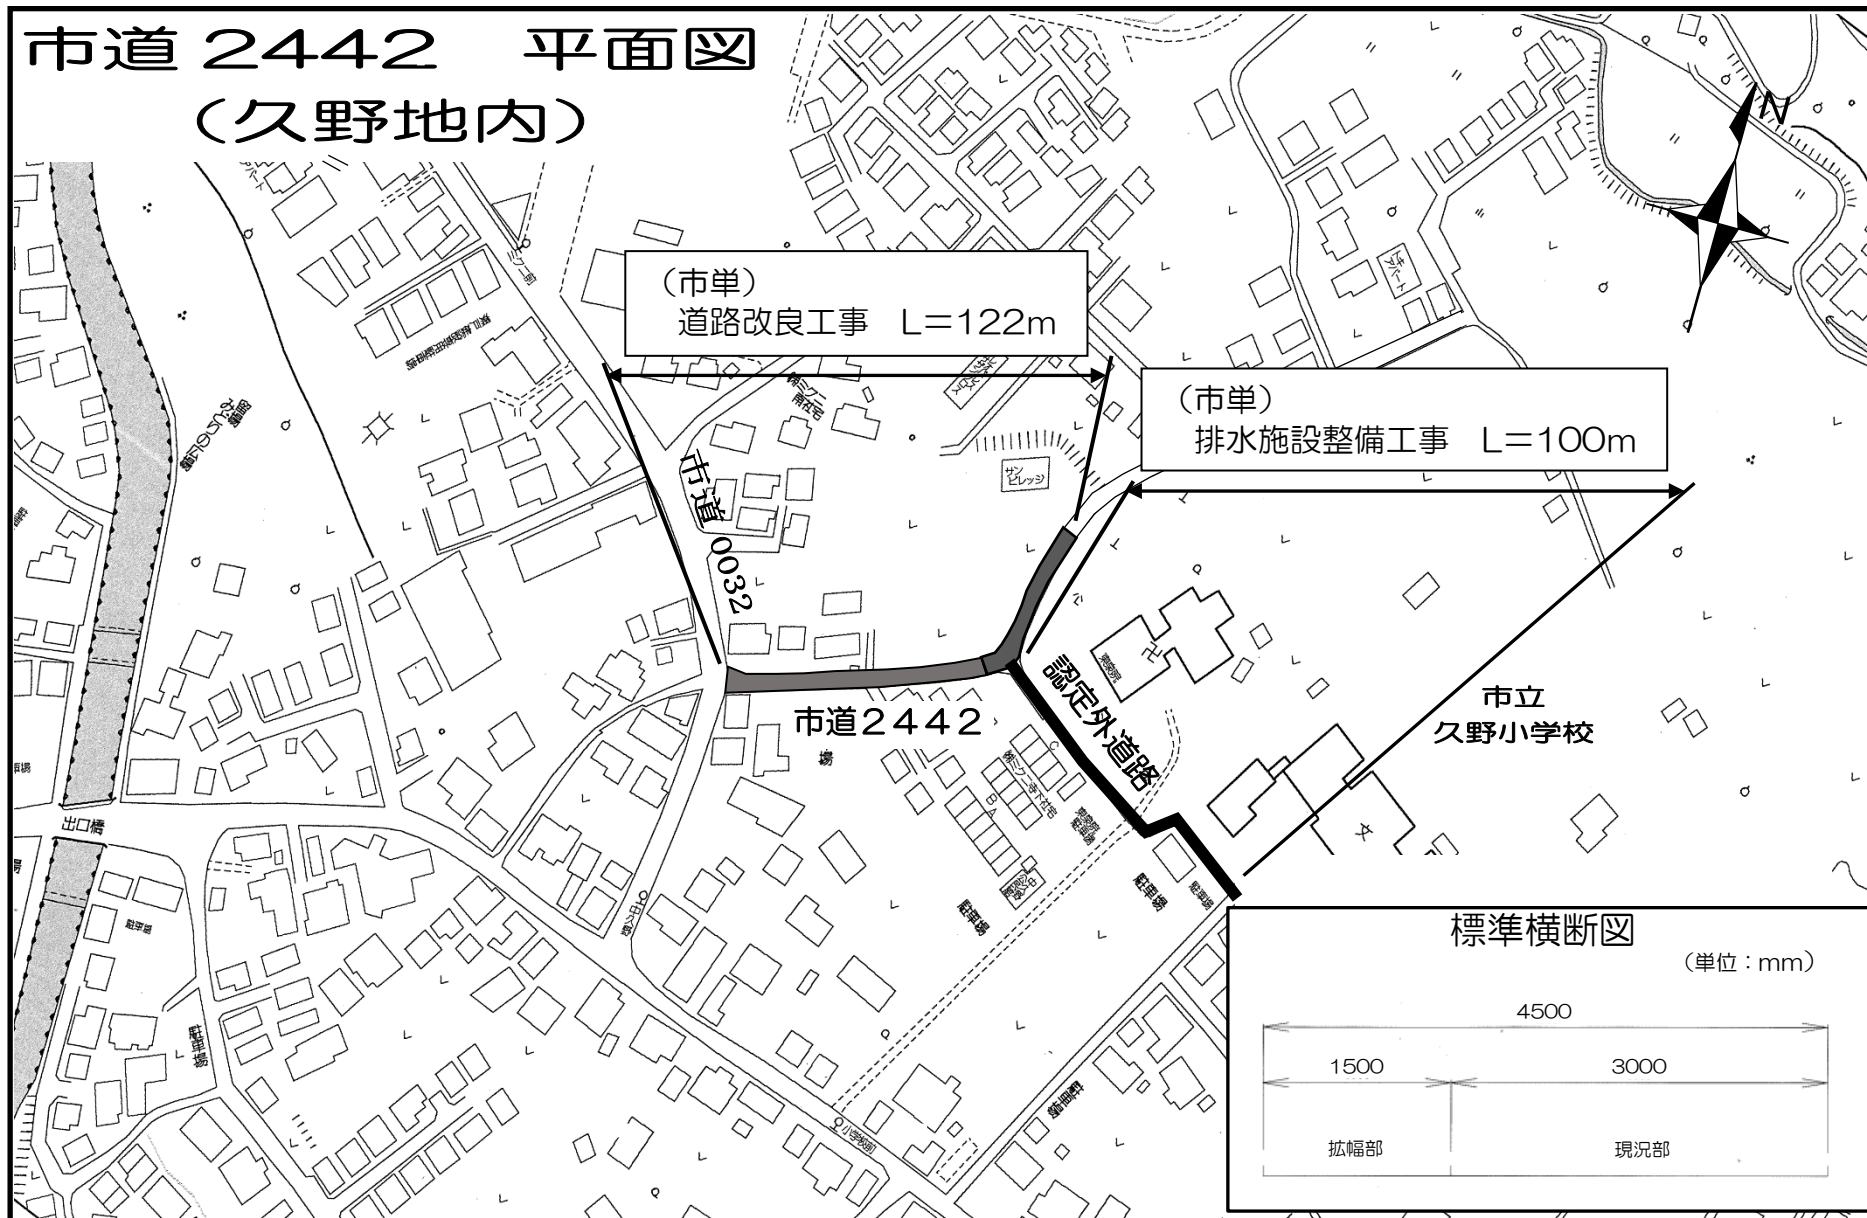





# 市道 2189 平面図 (栄町一丁目地内)

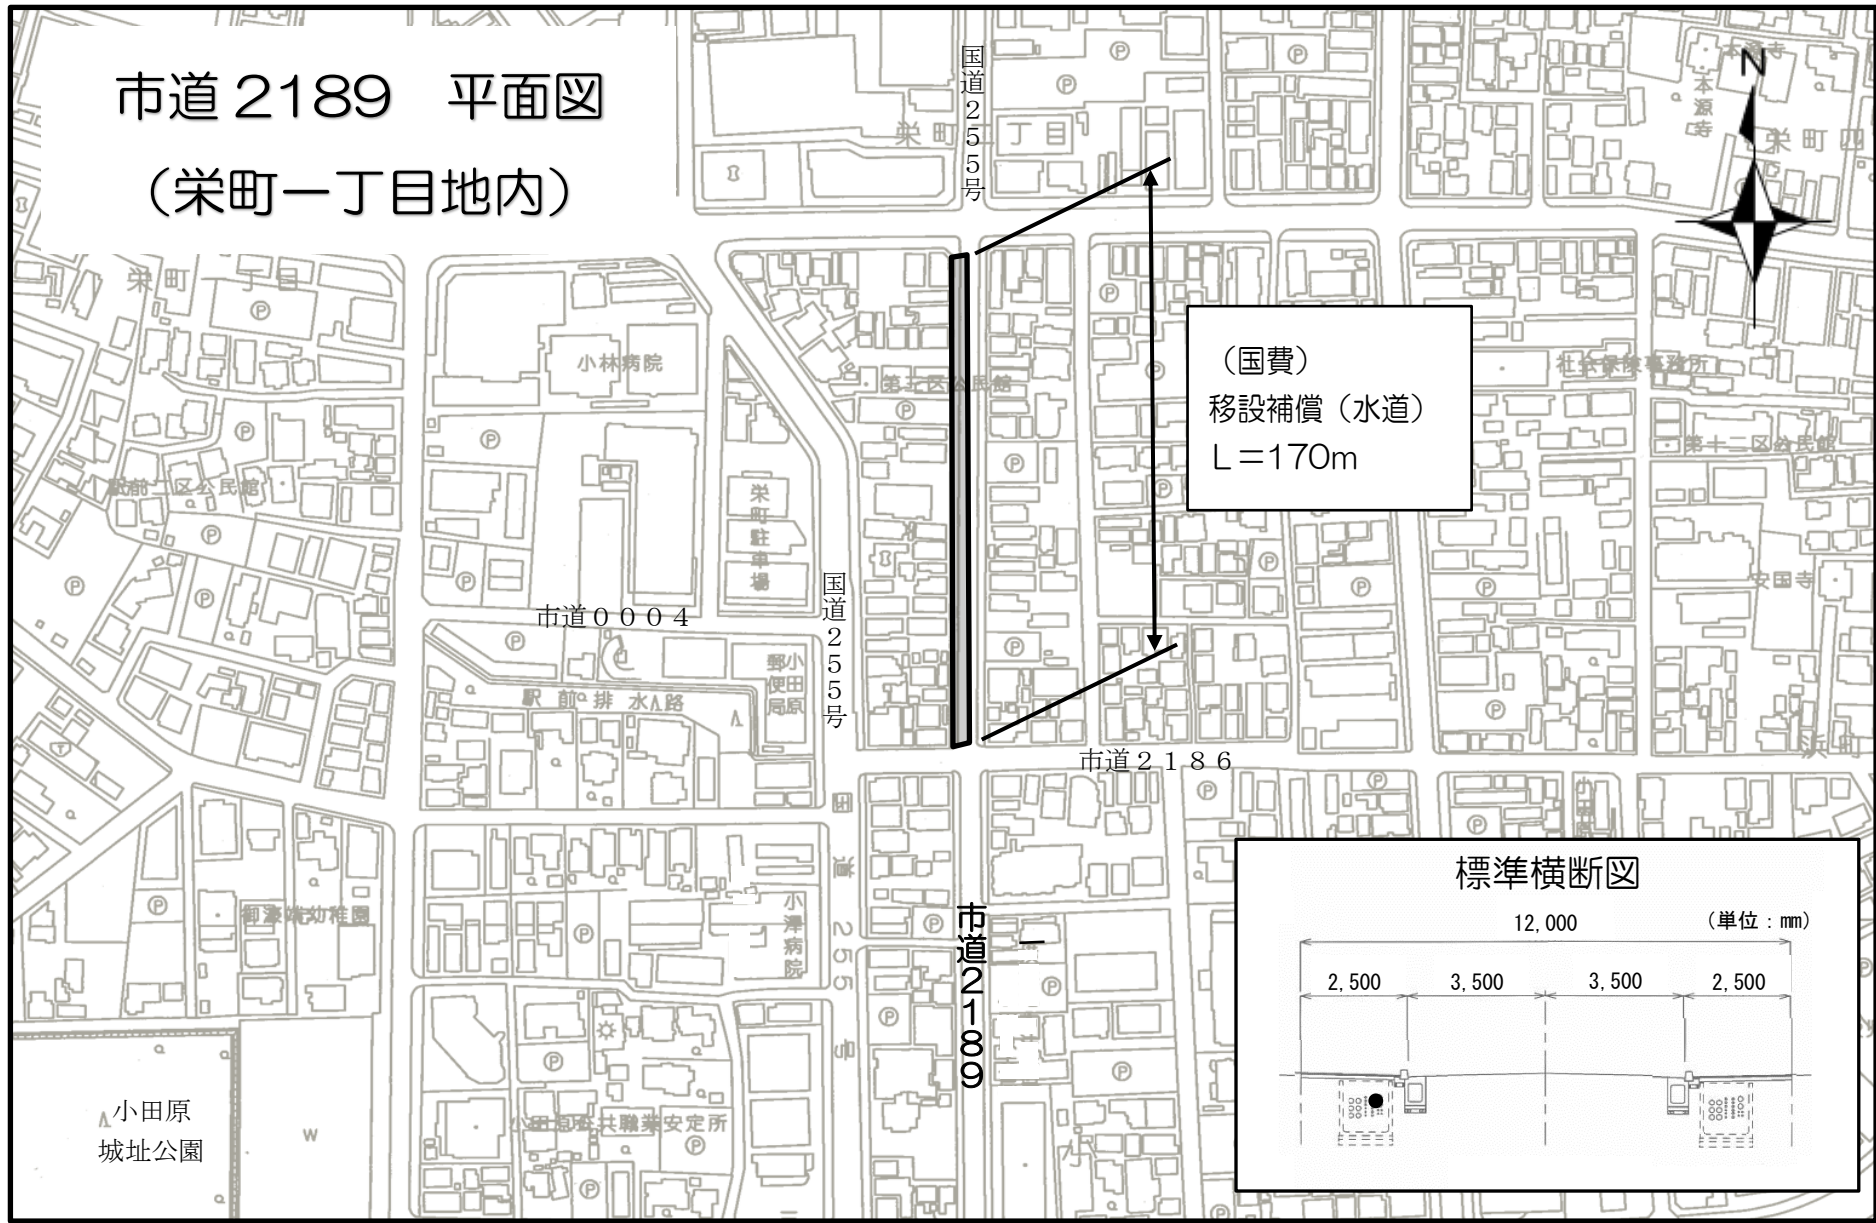

(国費)  
移設補償 (水道)  
L = 170m

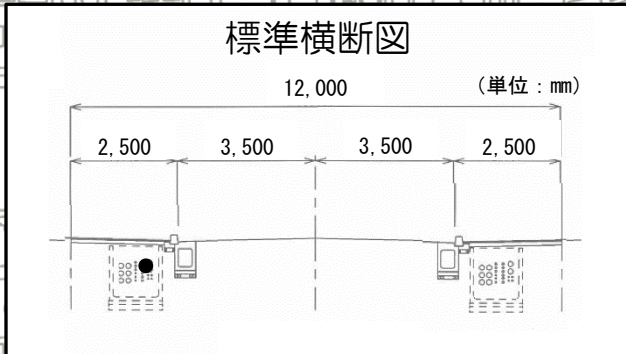

# 市道2521・2694 平面図 (久野地内)

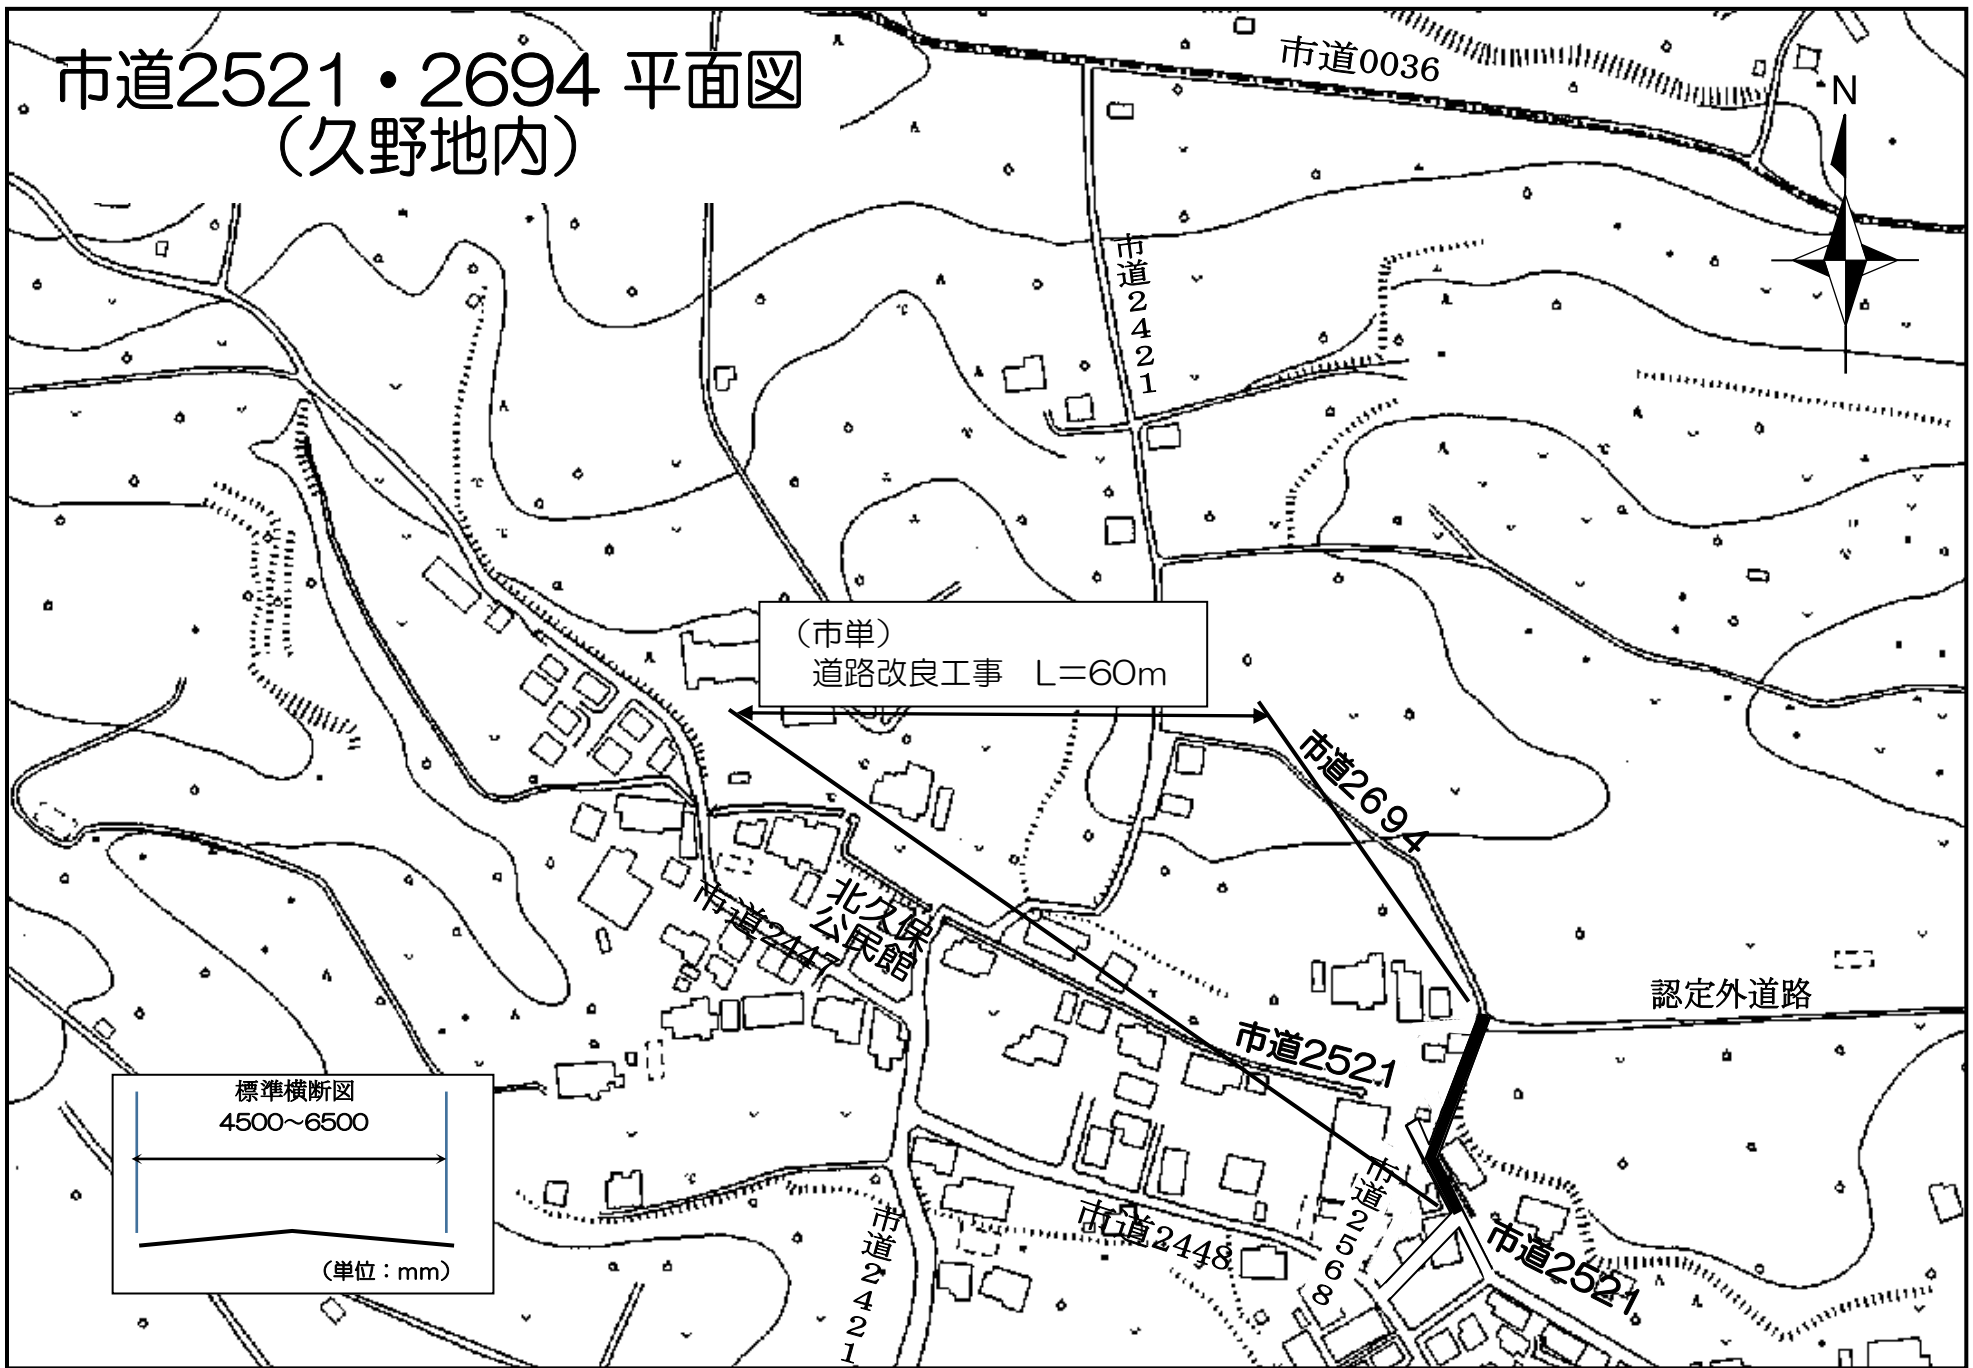

(市単)  
道路改良工事 L=60m

標準横断面  
4500~6500  
(単位：mm)

認定外道路

北久保  
公民館

市道0036

市道2421

市道2694

市道2521


市道2448

市道2421


市道2521

市道2521

市道0038  
 都市計画道路穴部国府津線取付道路 平面図  
 (清水新田地内)

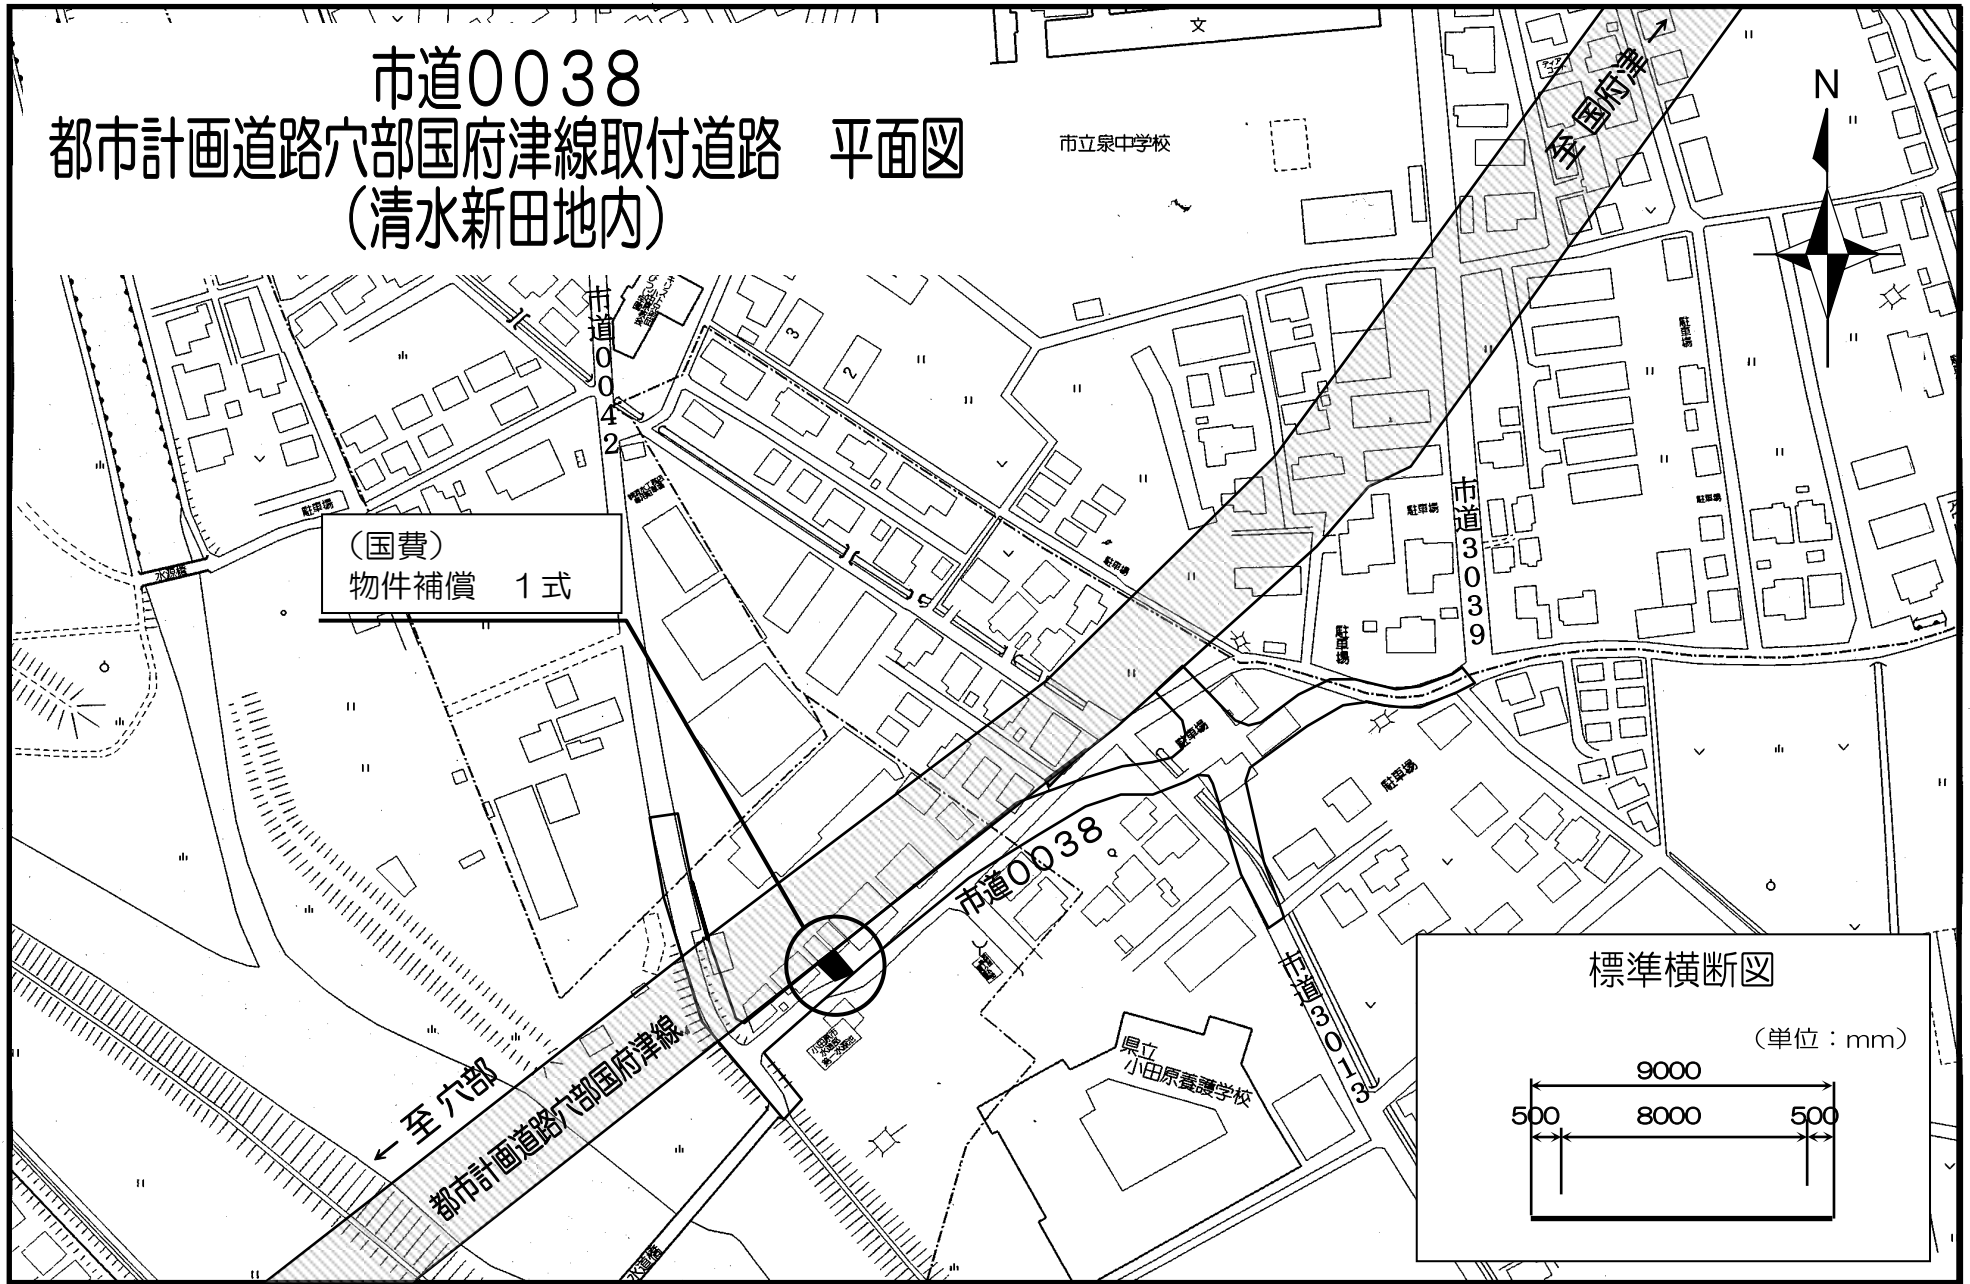


(国費)  
 物件補償 1式

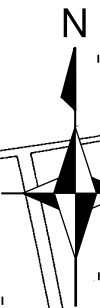

標準横断面図

(単位：mm)

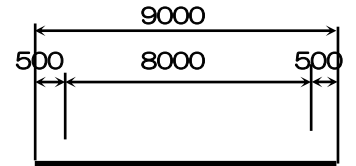



# 市営浜住宅高波対策工事について


## 1 事業概要

市営浜住宅については、令和元年10月の台風第19号による高波を受け、窓ガラス等を破損して入居者が負傷する被害が発生したため、対策工事を実施し入居者の安全確保を図る。

## 2 市営浜住宅の概要

(1) 所在 小田原市酒匂三丁目16番21号

(2) 位置図

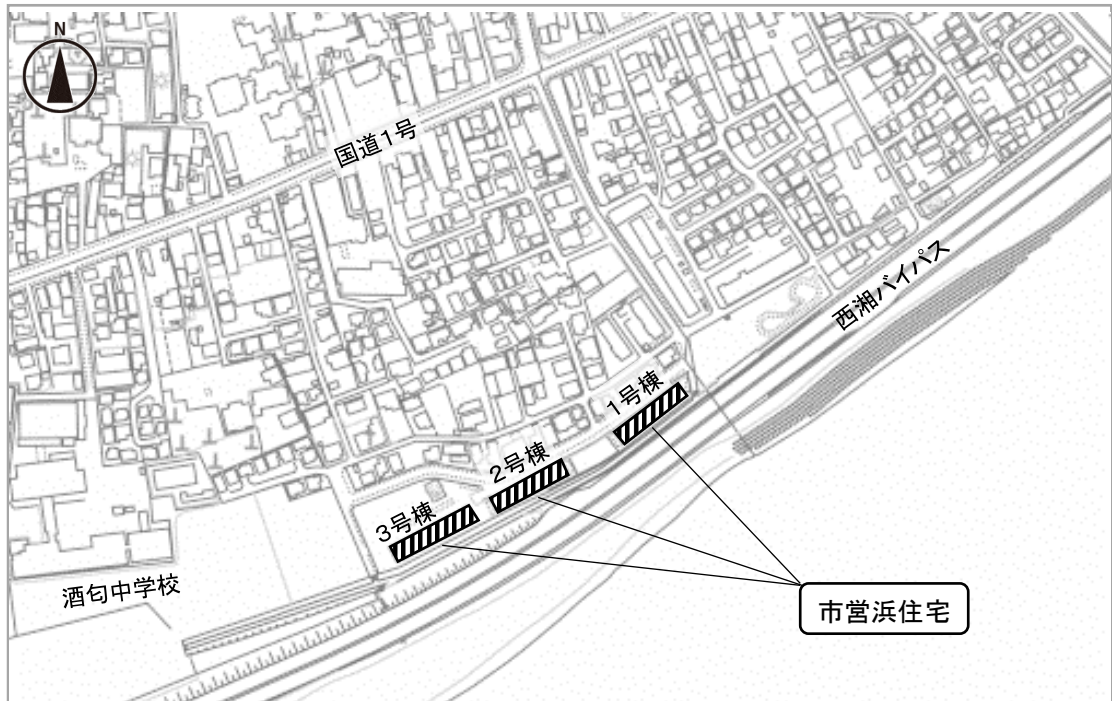

(3) 建物

| 棟   | 階数 | 戸数  |     | 建設年度 |
|-----|----|-----|-----|------|
| 1号棟 | 3階 | 18戸 | 76戸 | 昭和55 |
| 2号棟 | 3階 | 18戸 |     | 昭和56 |
| 3号棟 | 5階 | 40戸 |     | 昭和58 |

## 3 工事の内容

- (1) 1号棟及び2号棟の全戸の南面窓に引き戸式の雨戸を設置
- (2) 3号棟は雨戸の戸袋設置スペースがないため、1階から3階までの南面窓を強化ガラスに交換