


(仮称) 国府津駅自転車駐車場 平面図等

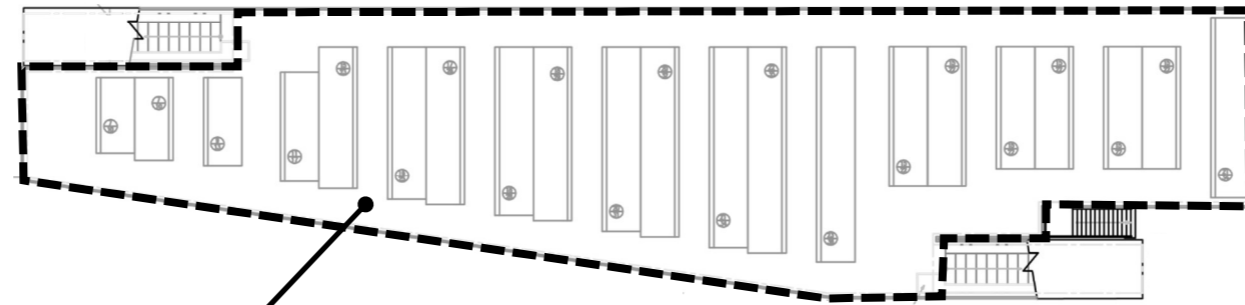


2階平面図



自転車ラック 約 800 台

自転車平置き・ラック 約 100 台
原付平置き 約 260 台

配置図 / 1階平面図

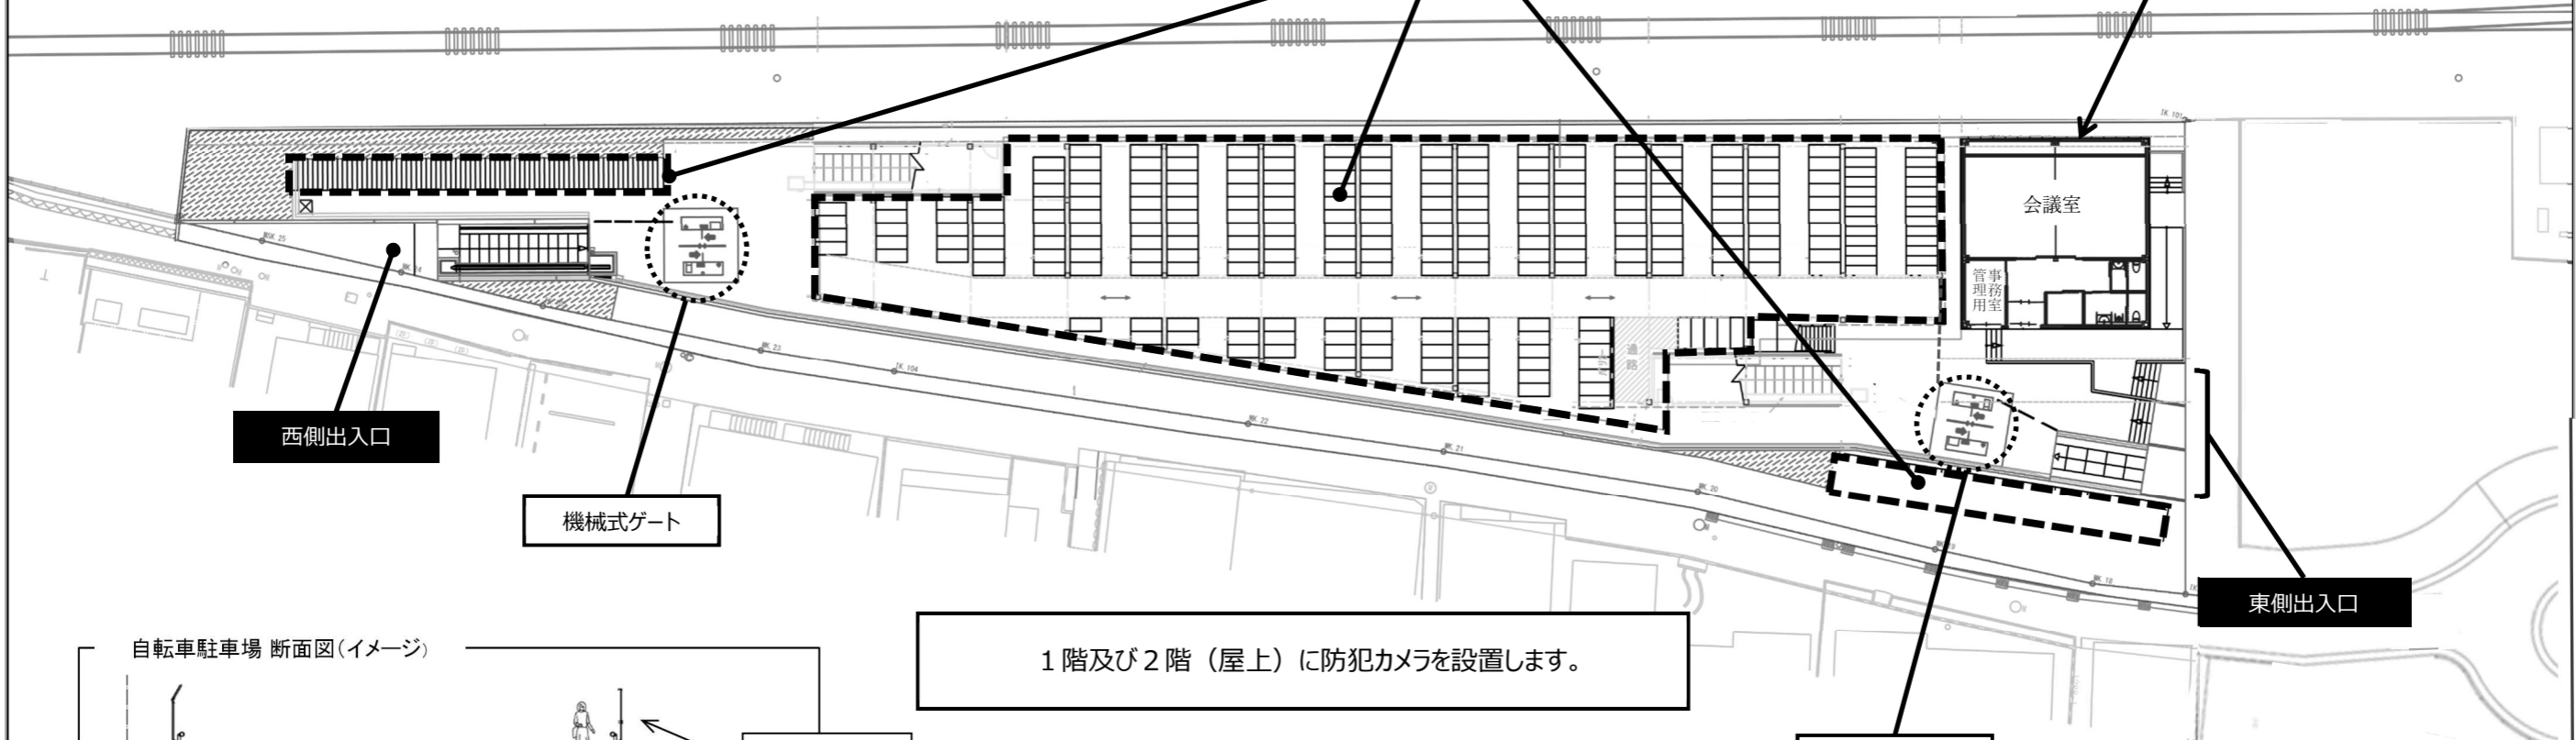

集会施設

会議室

管理用室

西側出入口


機械式ゲート

東側出入口

機械式ゲート

1階及び2階(屋上)に防犯カメラを設置します。

自転車駐車場 断面図(イメージ)

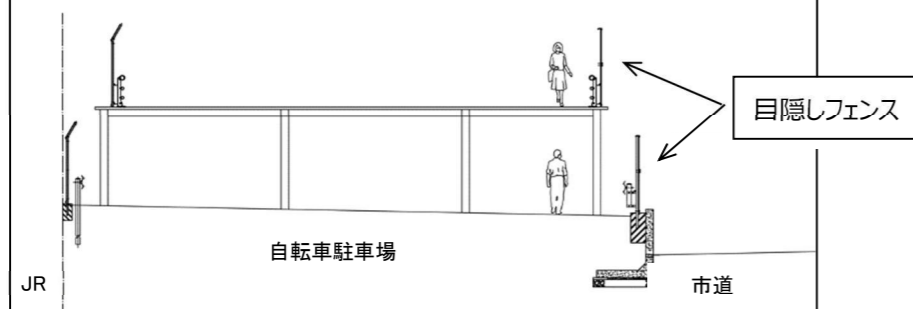

目隠しフェンス

自転車駐車場

JR

市道