


高田浄水場事業範囲図

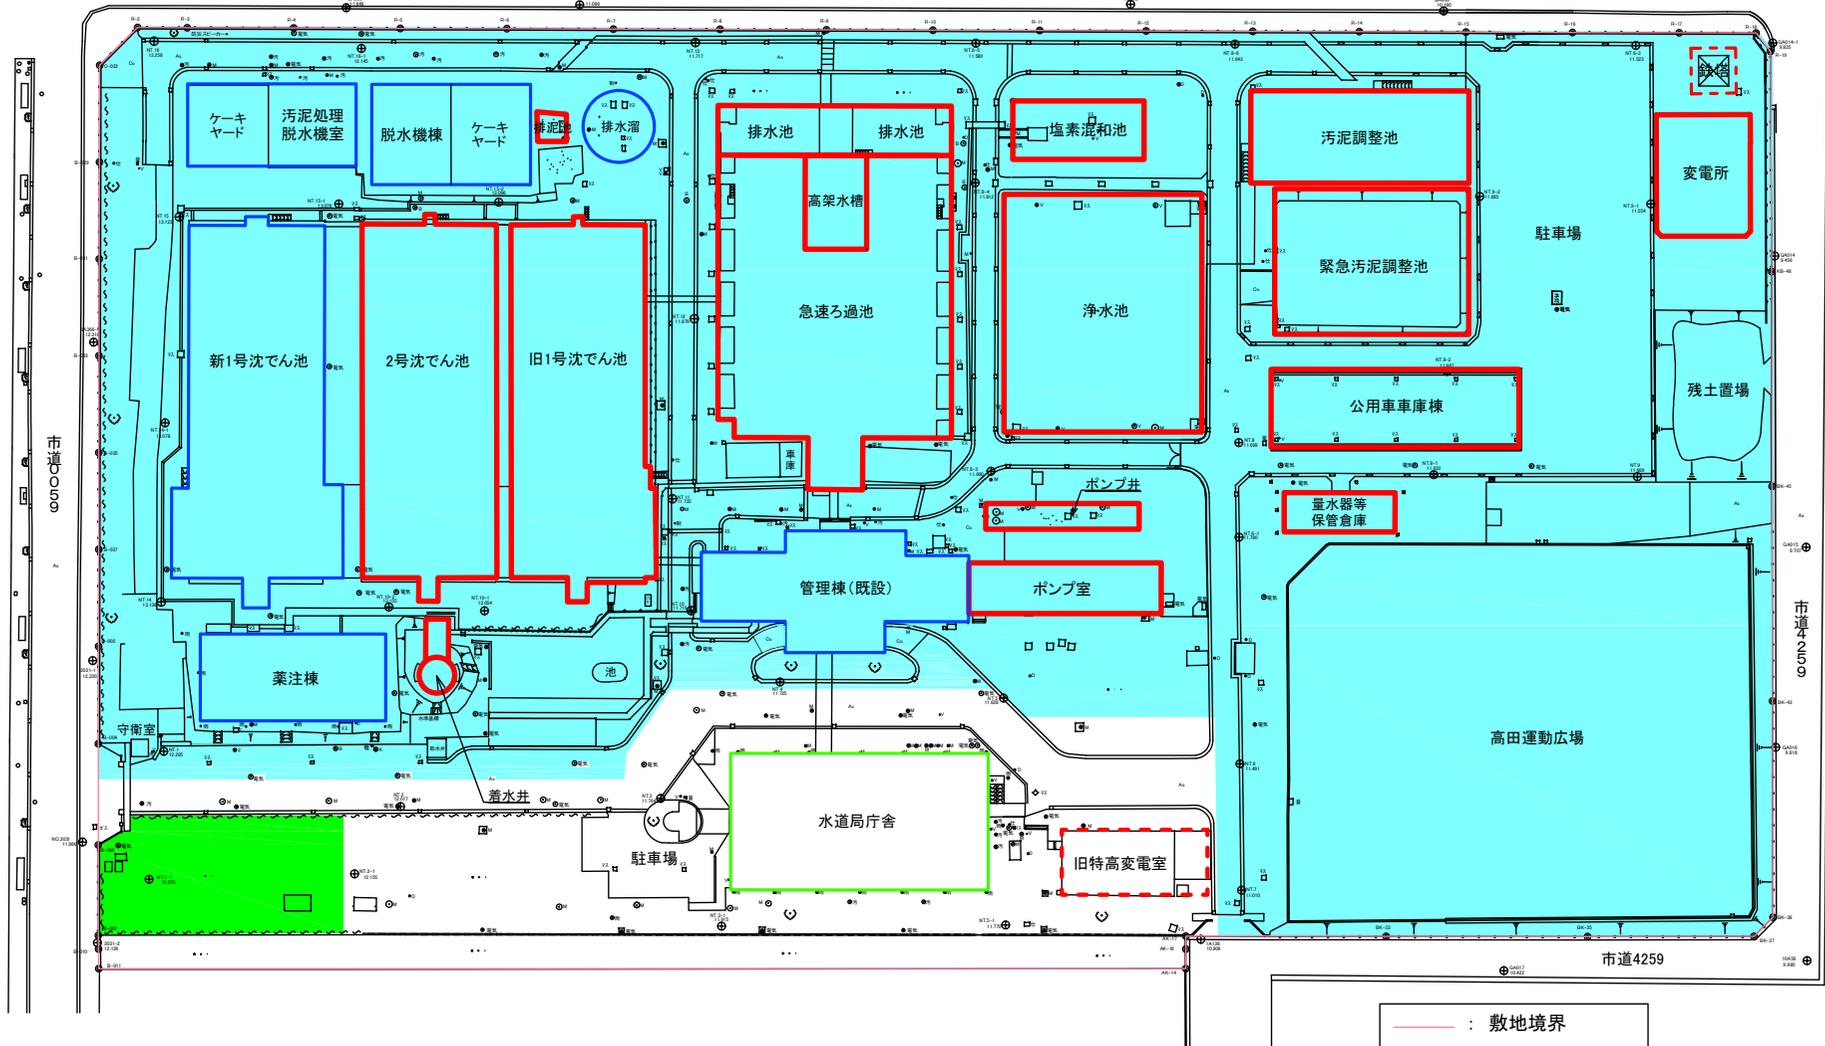

県道717号(沼田国府津線)



※鉄塔は本市にて撤去予定であり、撤去時期は事業者と調整のうえ、決定する。
 ※旧特高変電室は倉庫に建替予定。

- : 敷地境界
- : 事業範囲
- : 建築物建設予定地
- : 撤去対象
- : 継続利用
- : 市管理施設