別紙２

国府津駅自転車駐車場　平面図等

屋上平面図

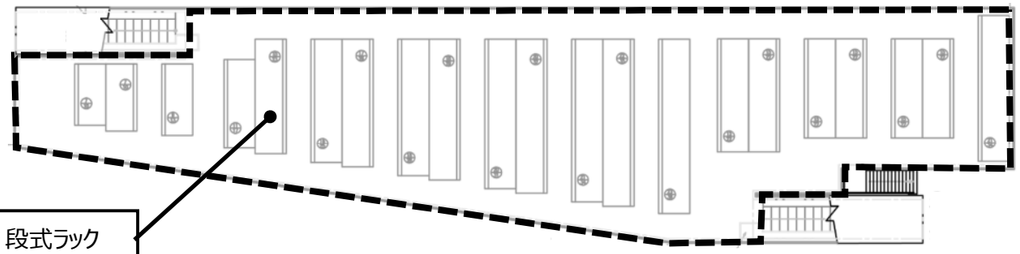

配置図／１階平面図

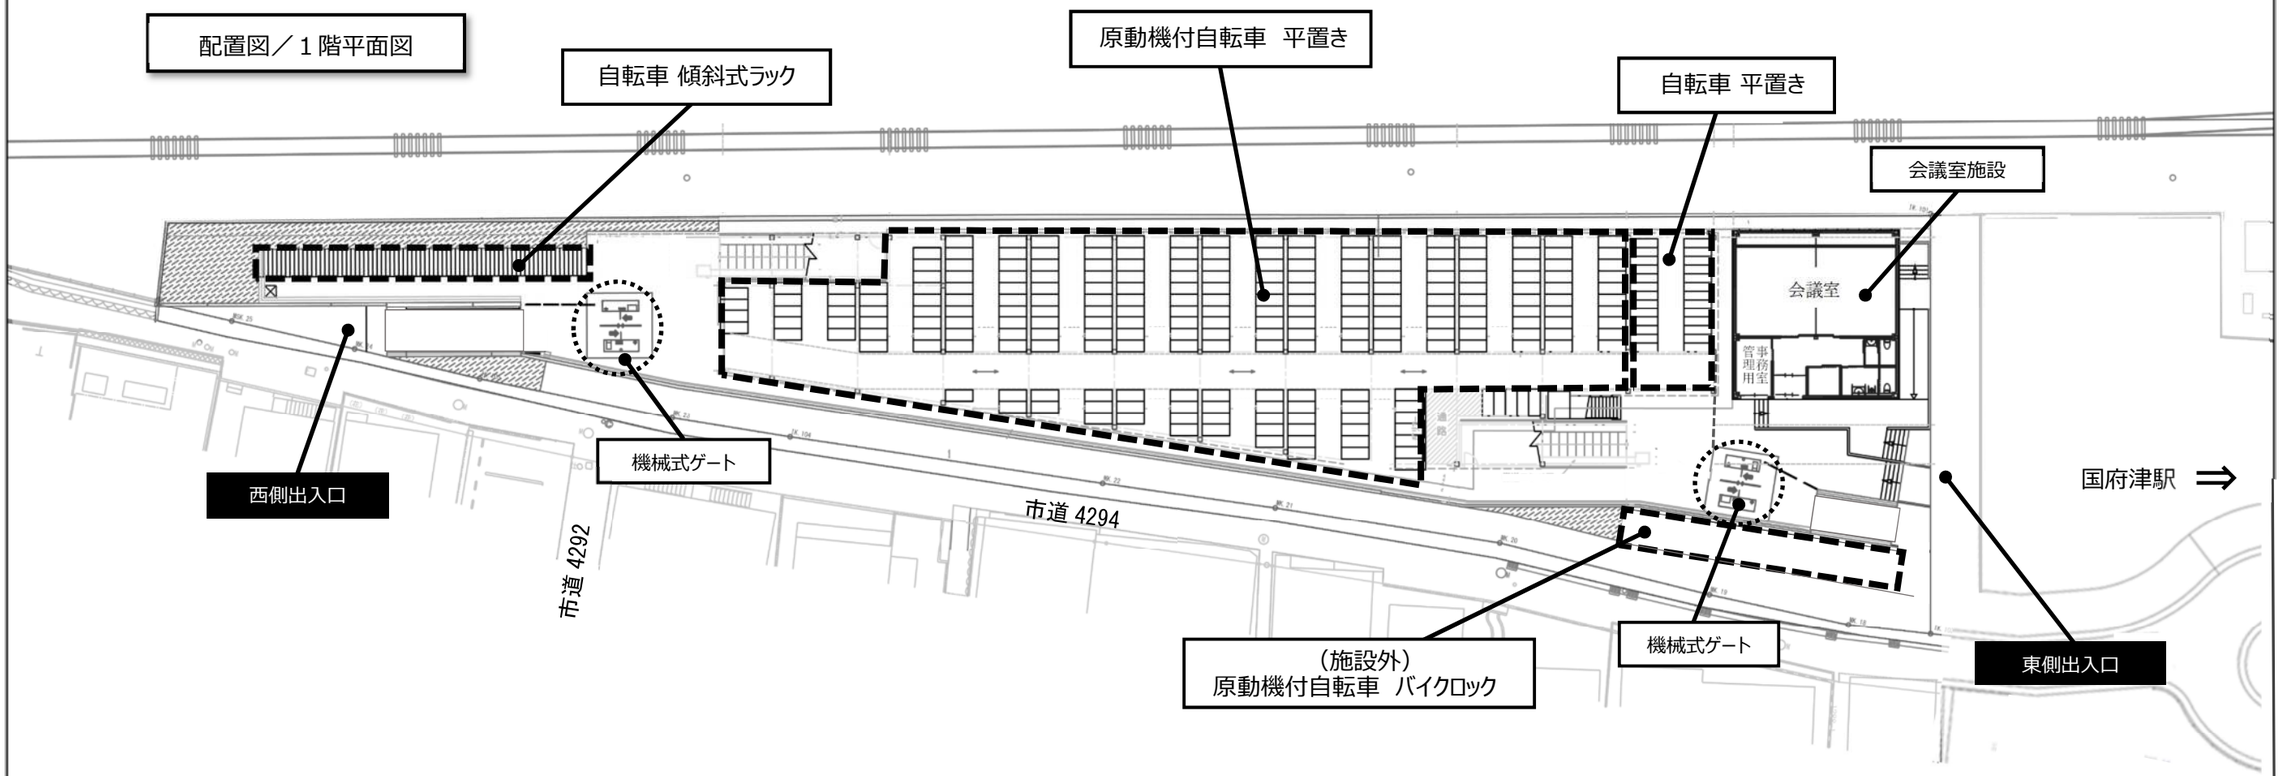

※　本図面は、令和３年３月現在のもので、今後、施設内容等が変更になる場合があります。