



国府津駅自転車駐車場 平面図等

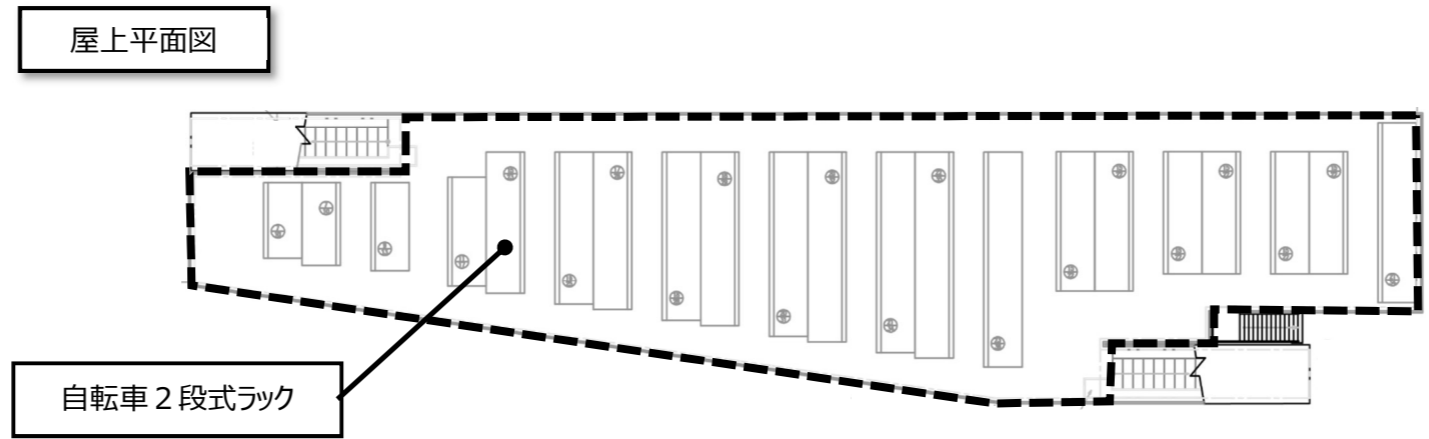

自転車 2段式ラック

配置図 / 1階平面図

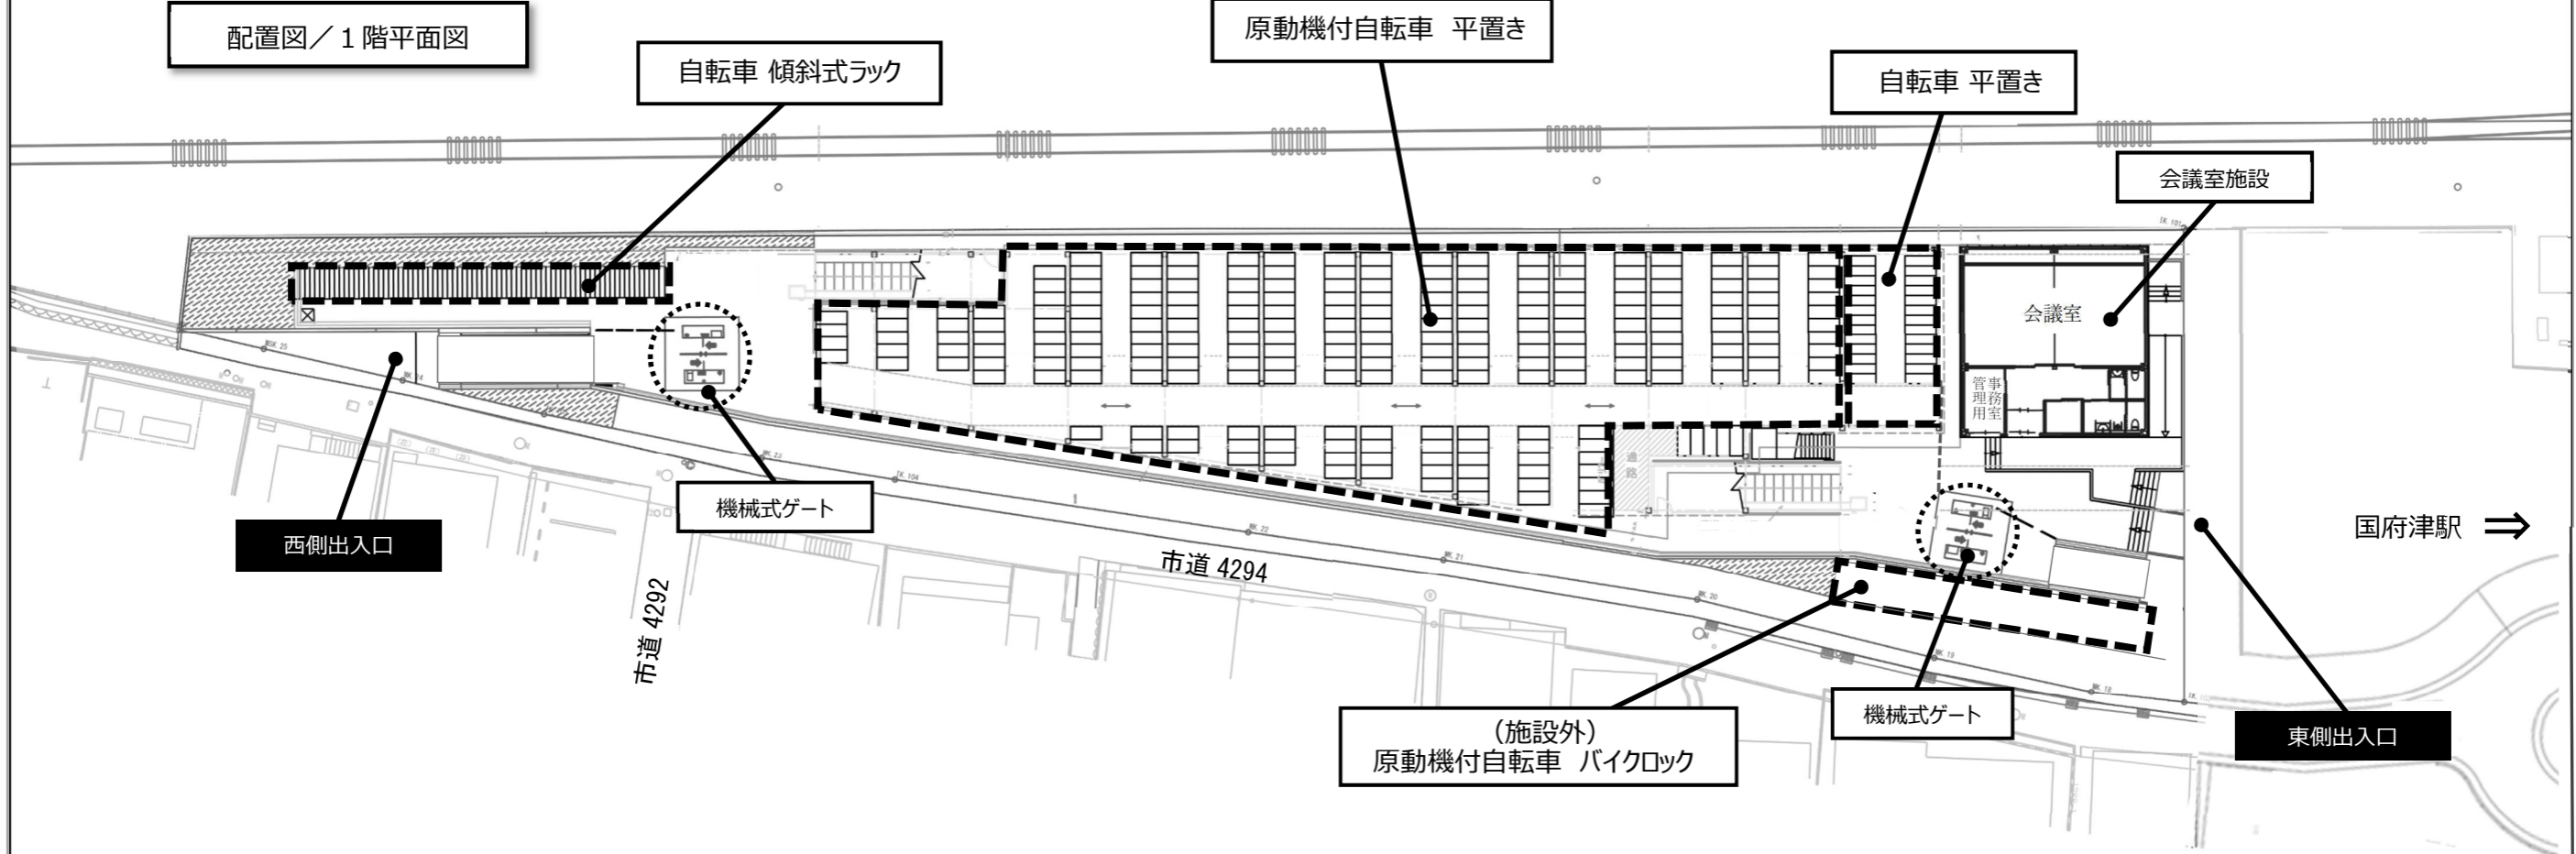

自転車 傾斜式ラック

原動機付自転車 平置き

自転車 平置き

会議室施設

会議室

管理用室

西側出入口

機械式ゲート

市道 4292

市道 4294

国府津駅 →

(施設外)
原動機付自転車 バイクロック

機械式ゲート

東側出入口

※ 本図面は、令和3年8月時点のもので、今後、施設内容等が変更になる場合があります。