




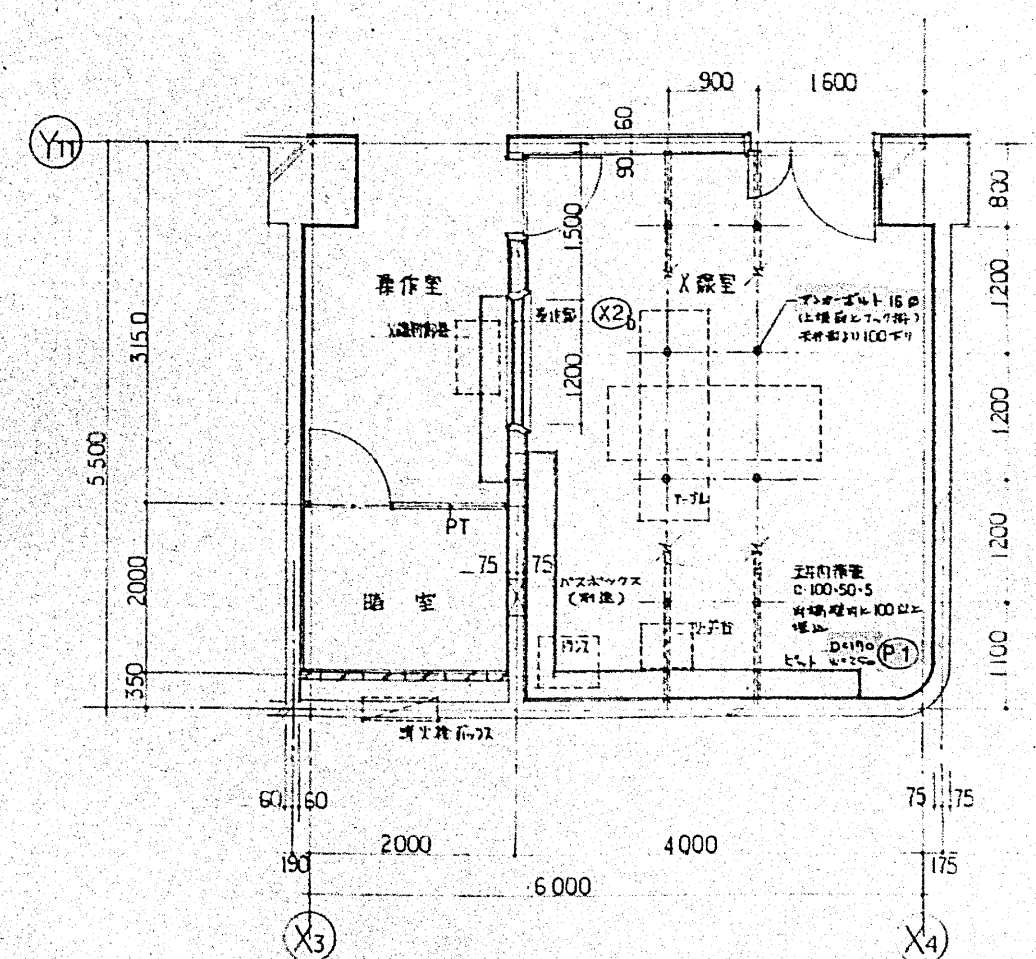
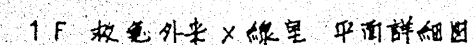
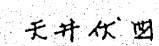
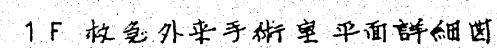
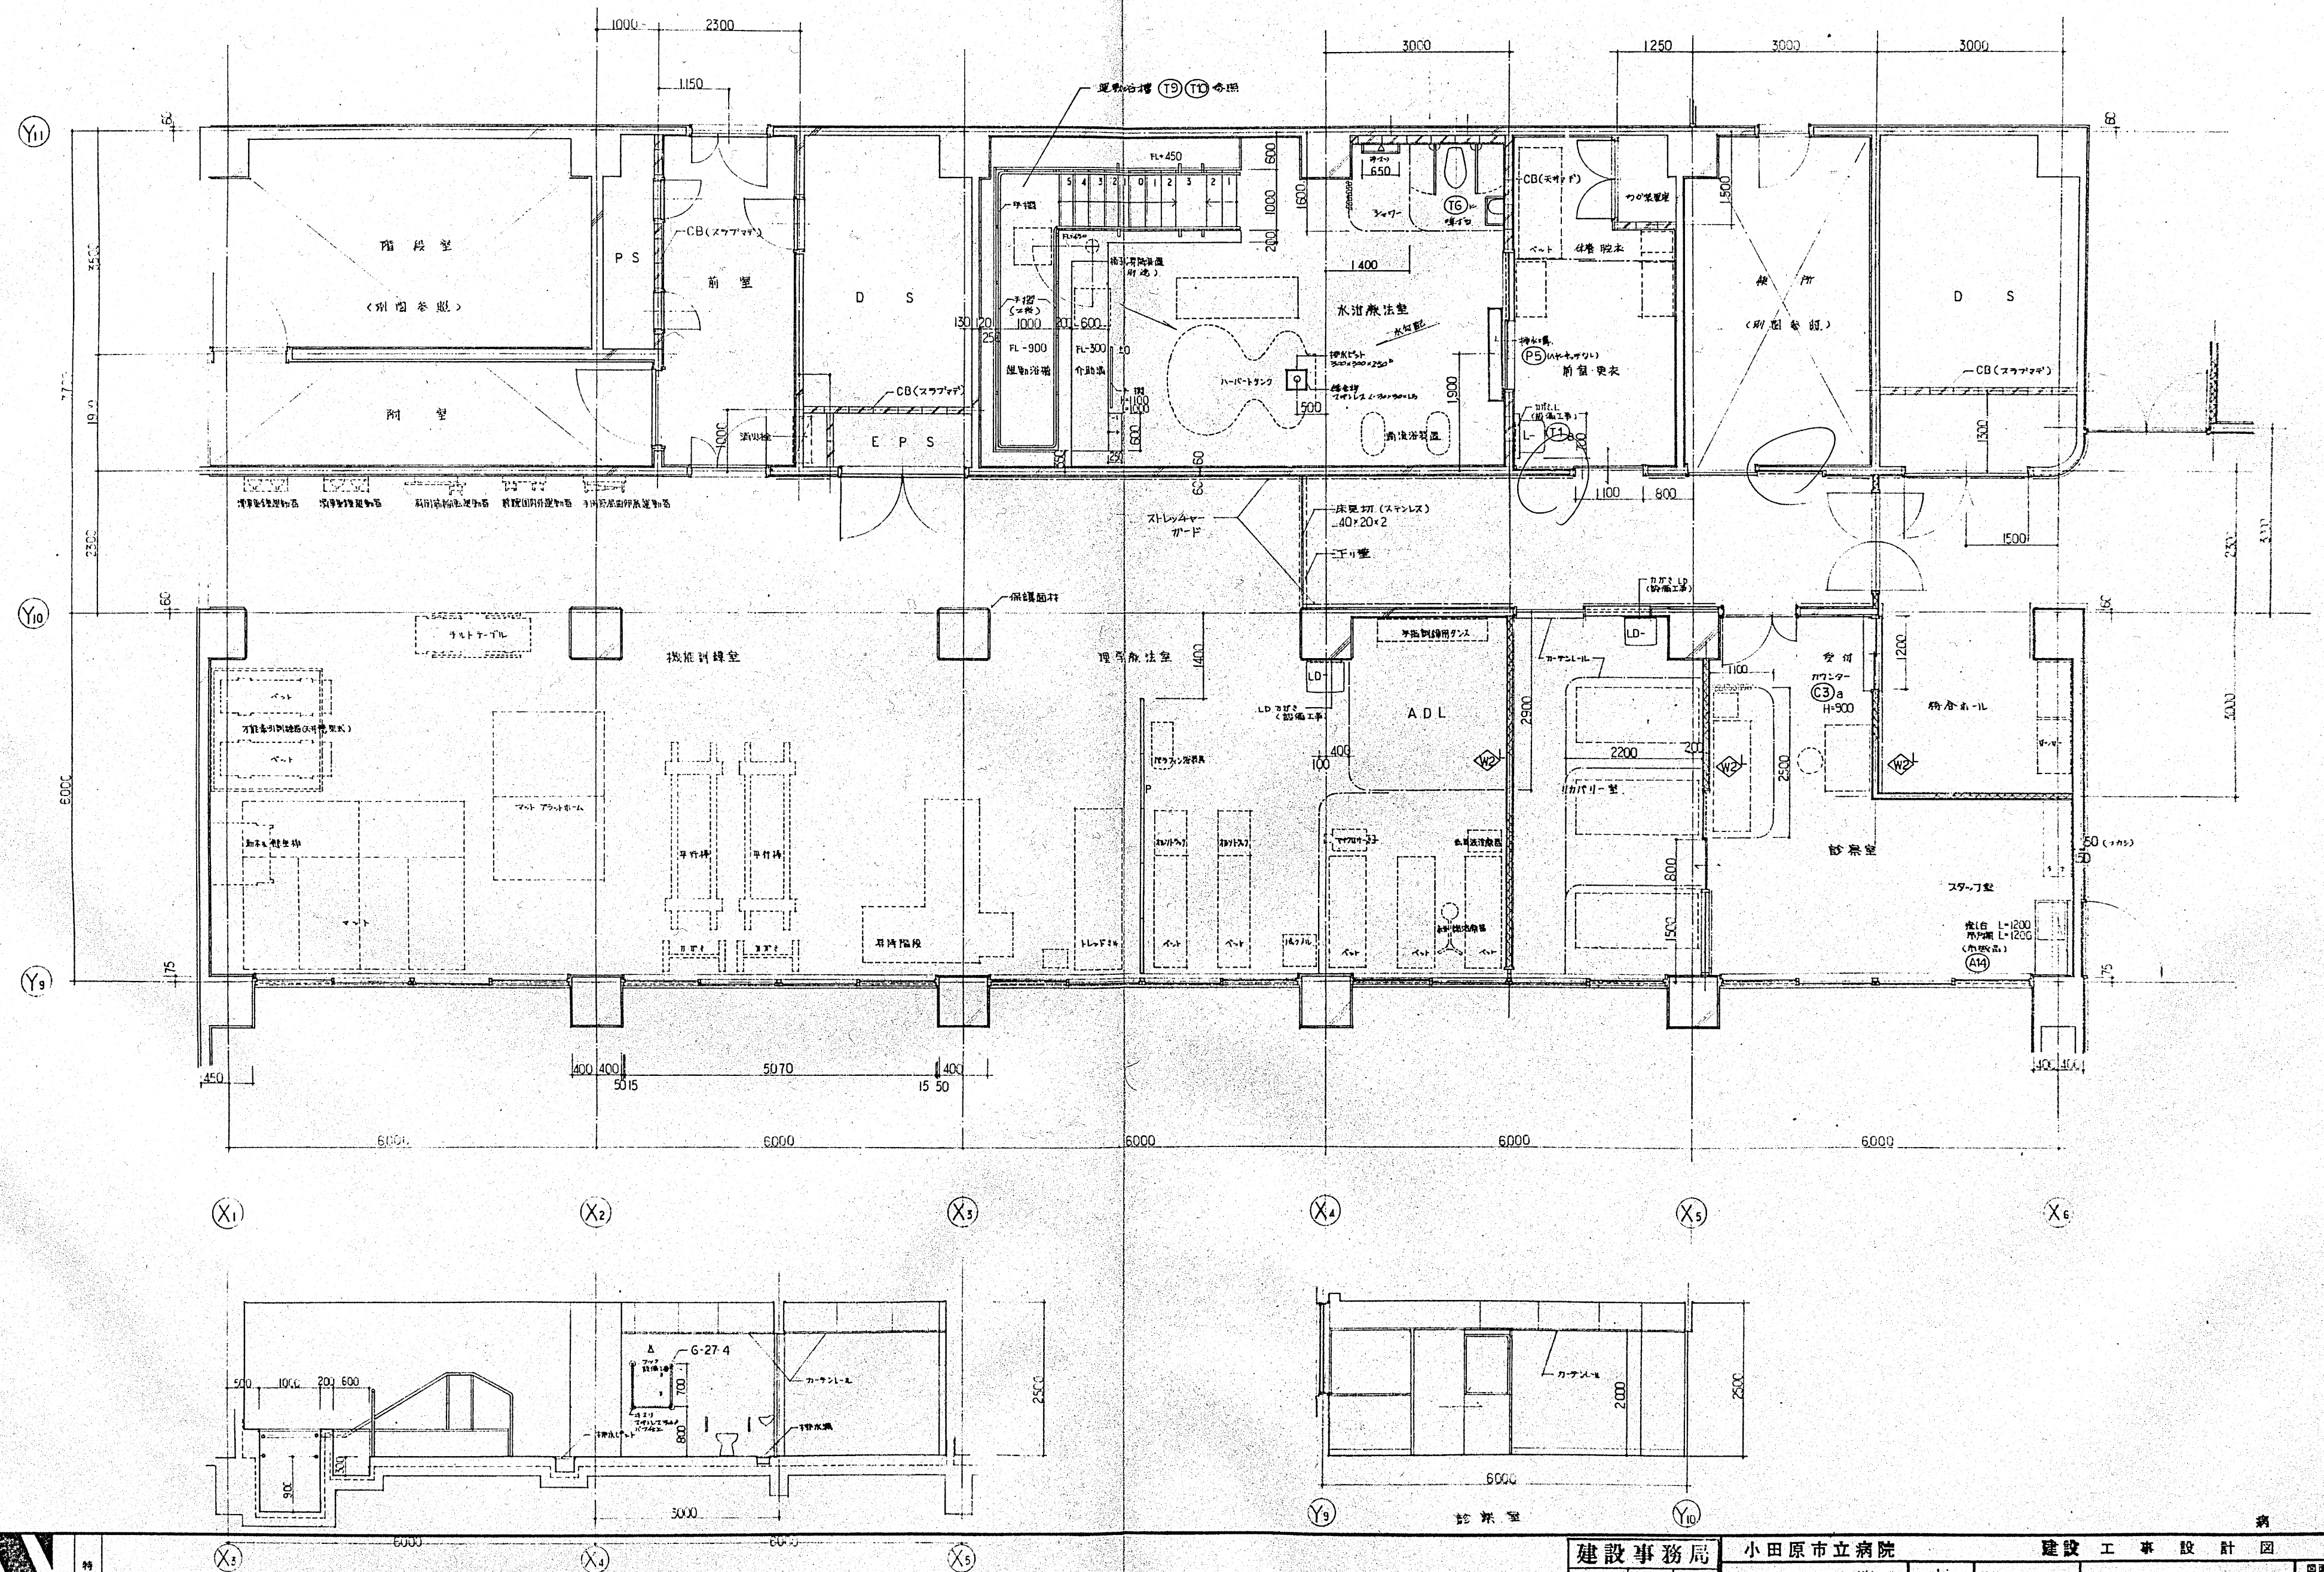
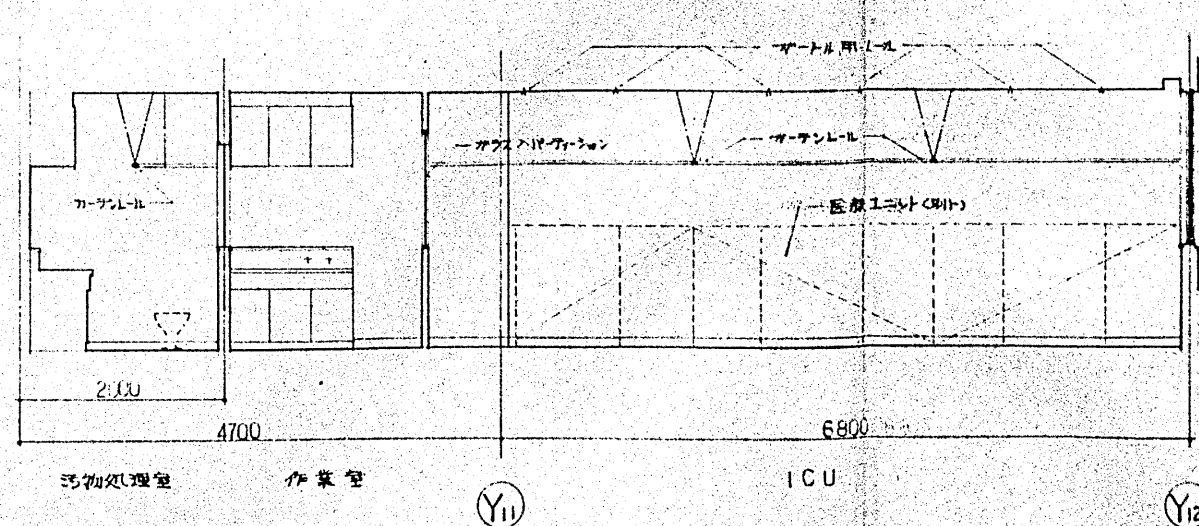
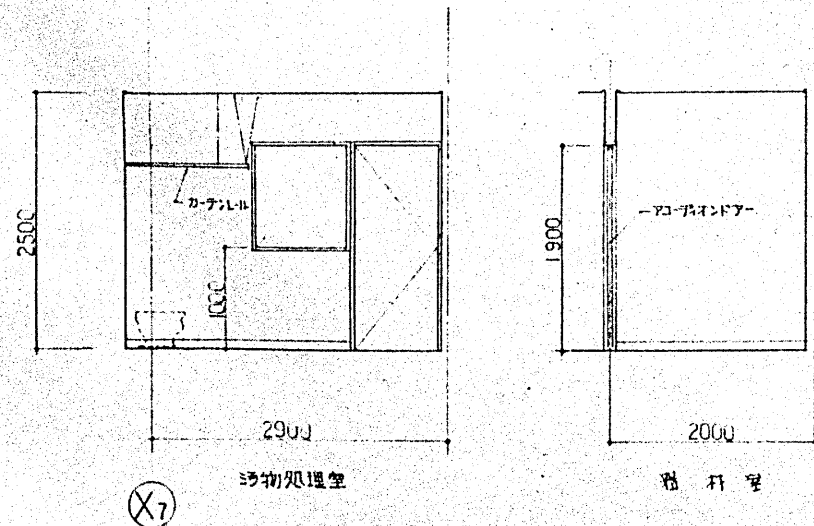
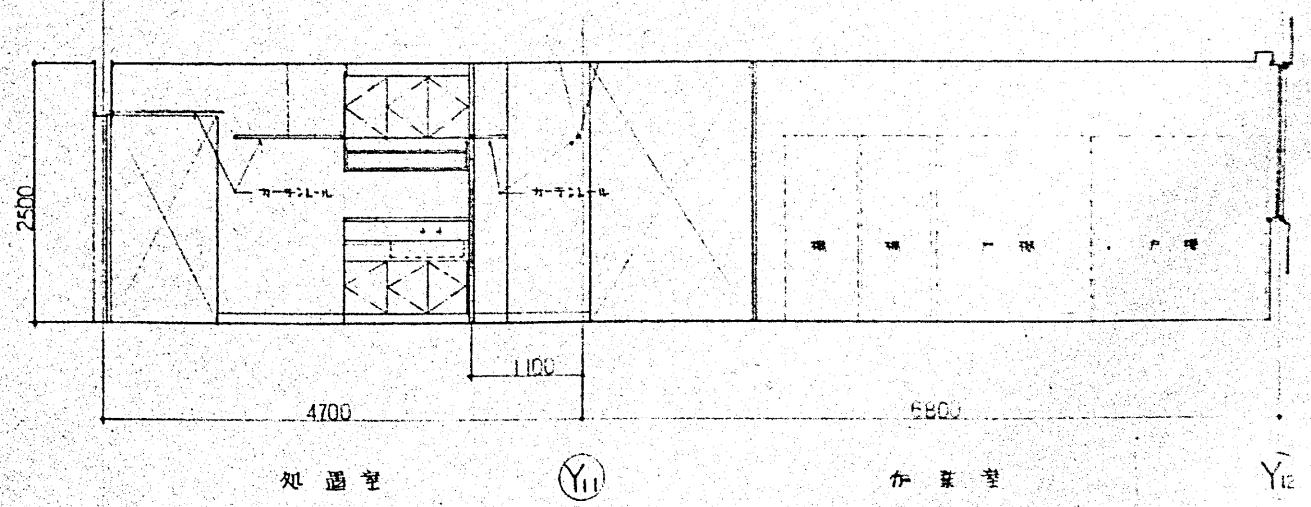
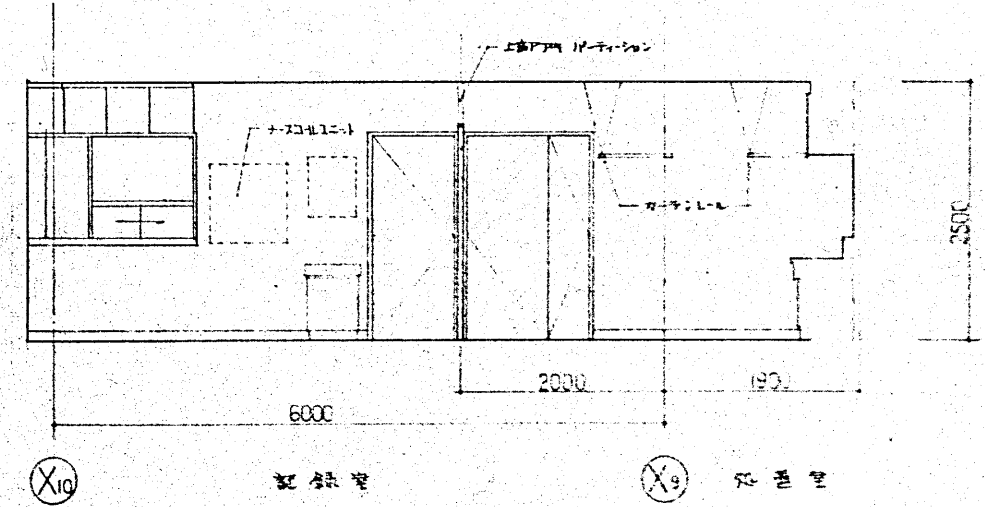
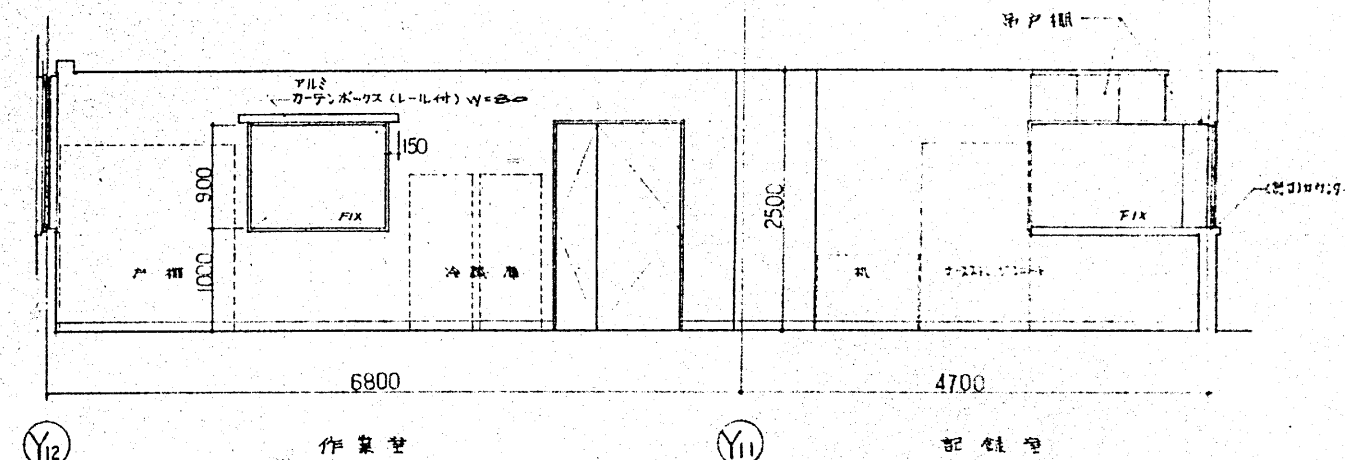
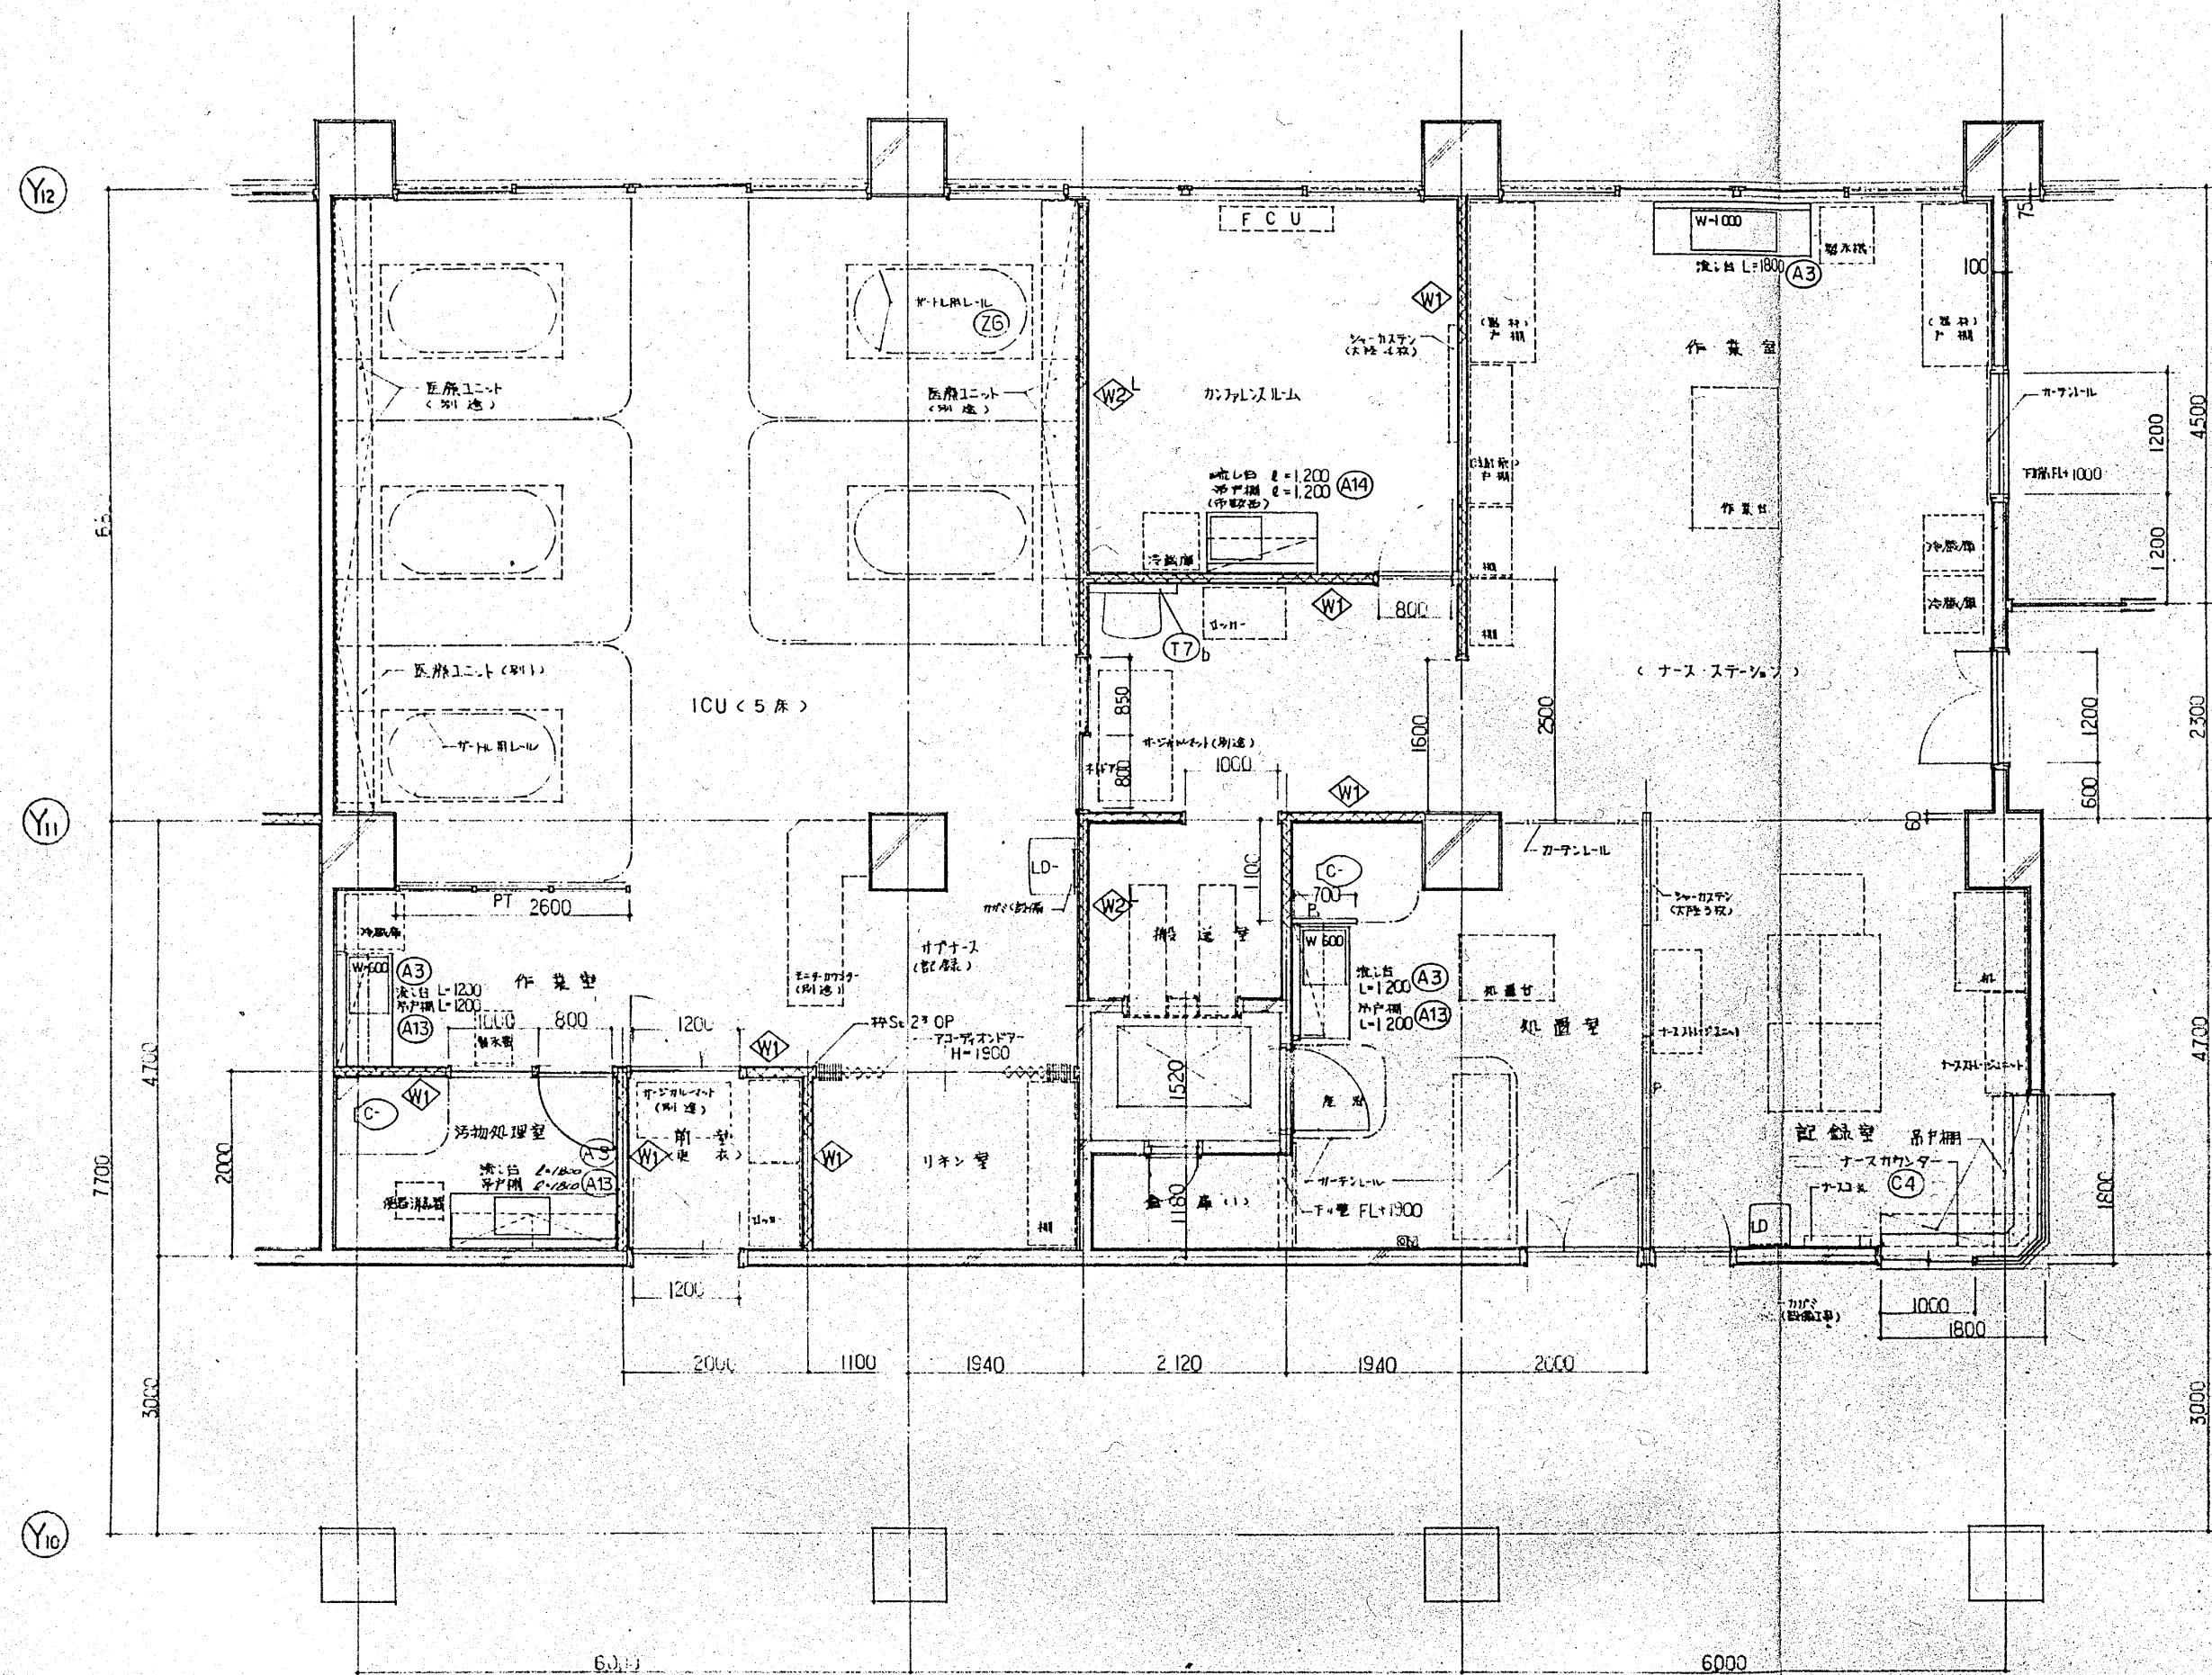
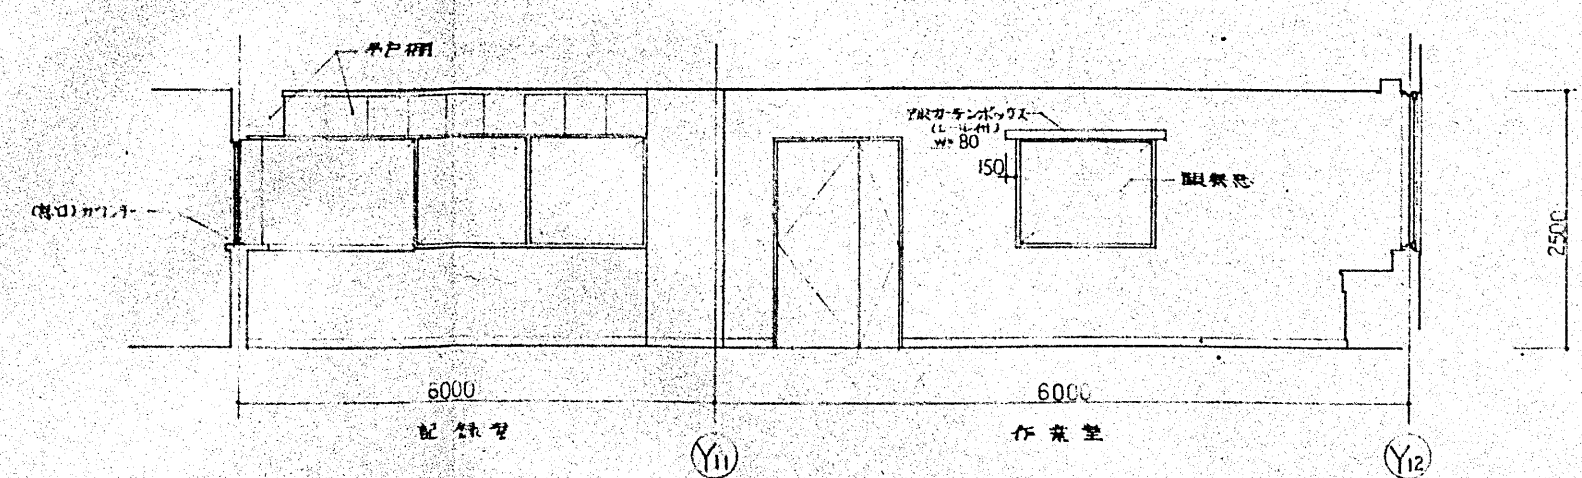
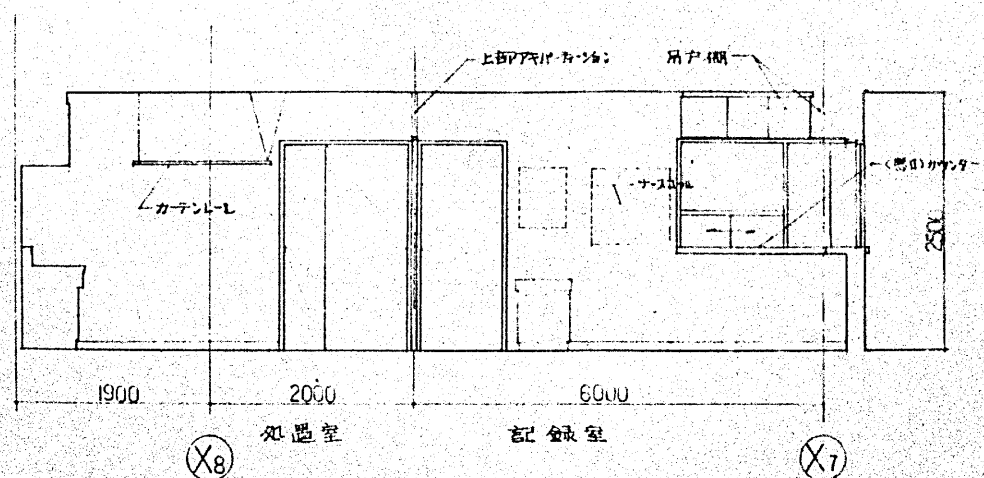
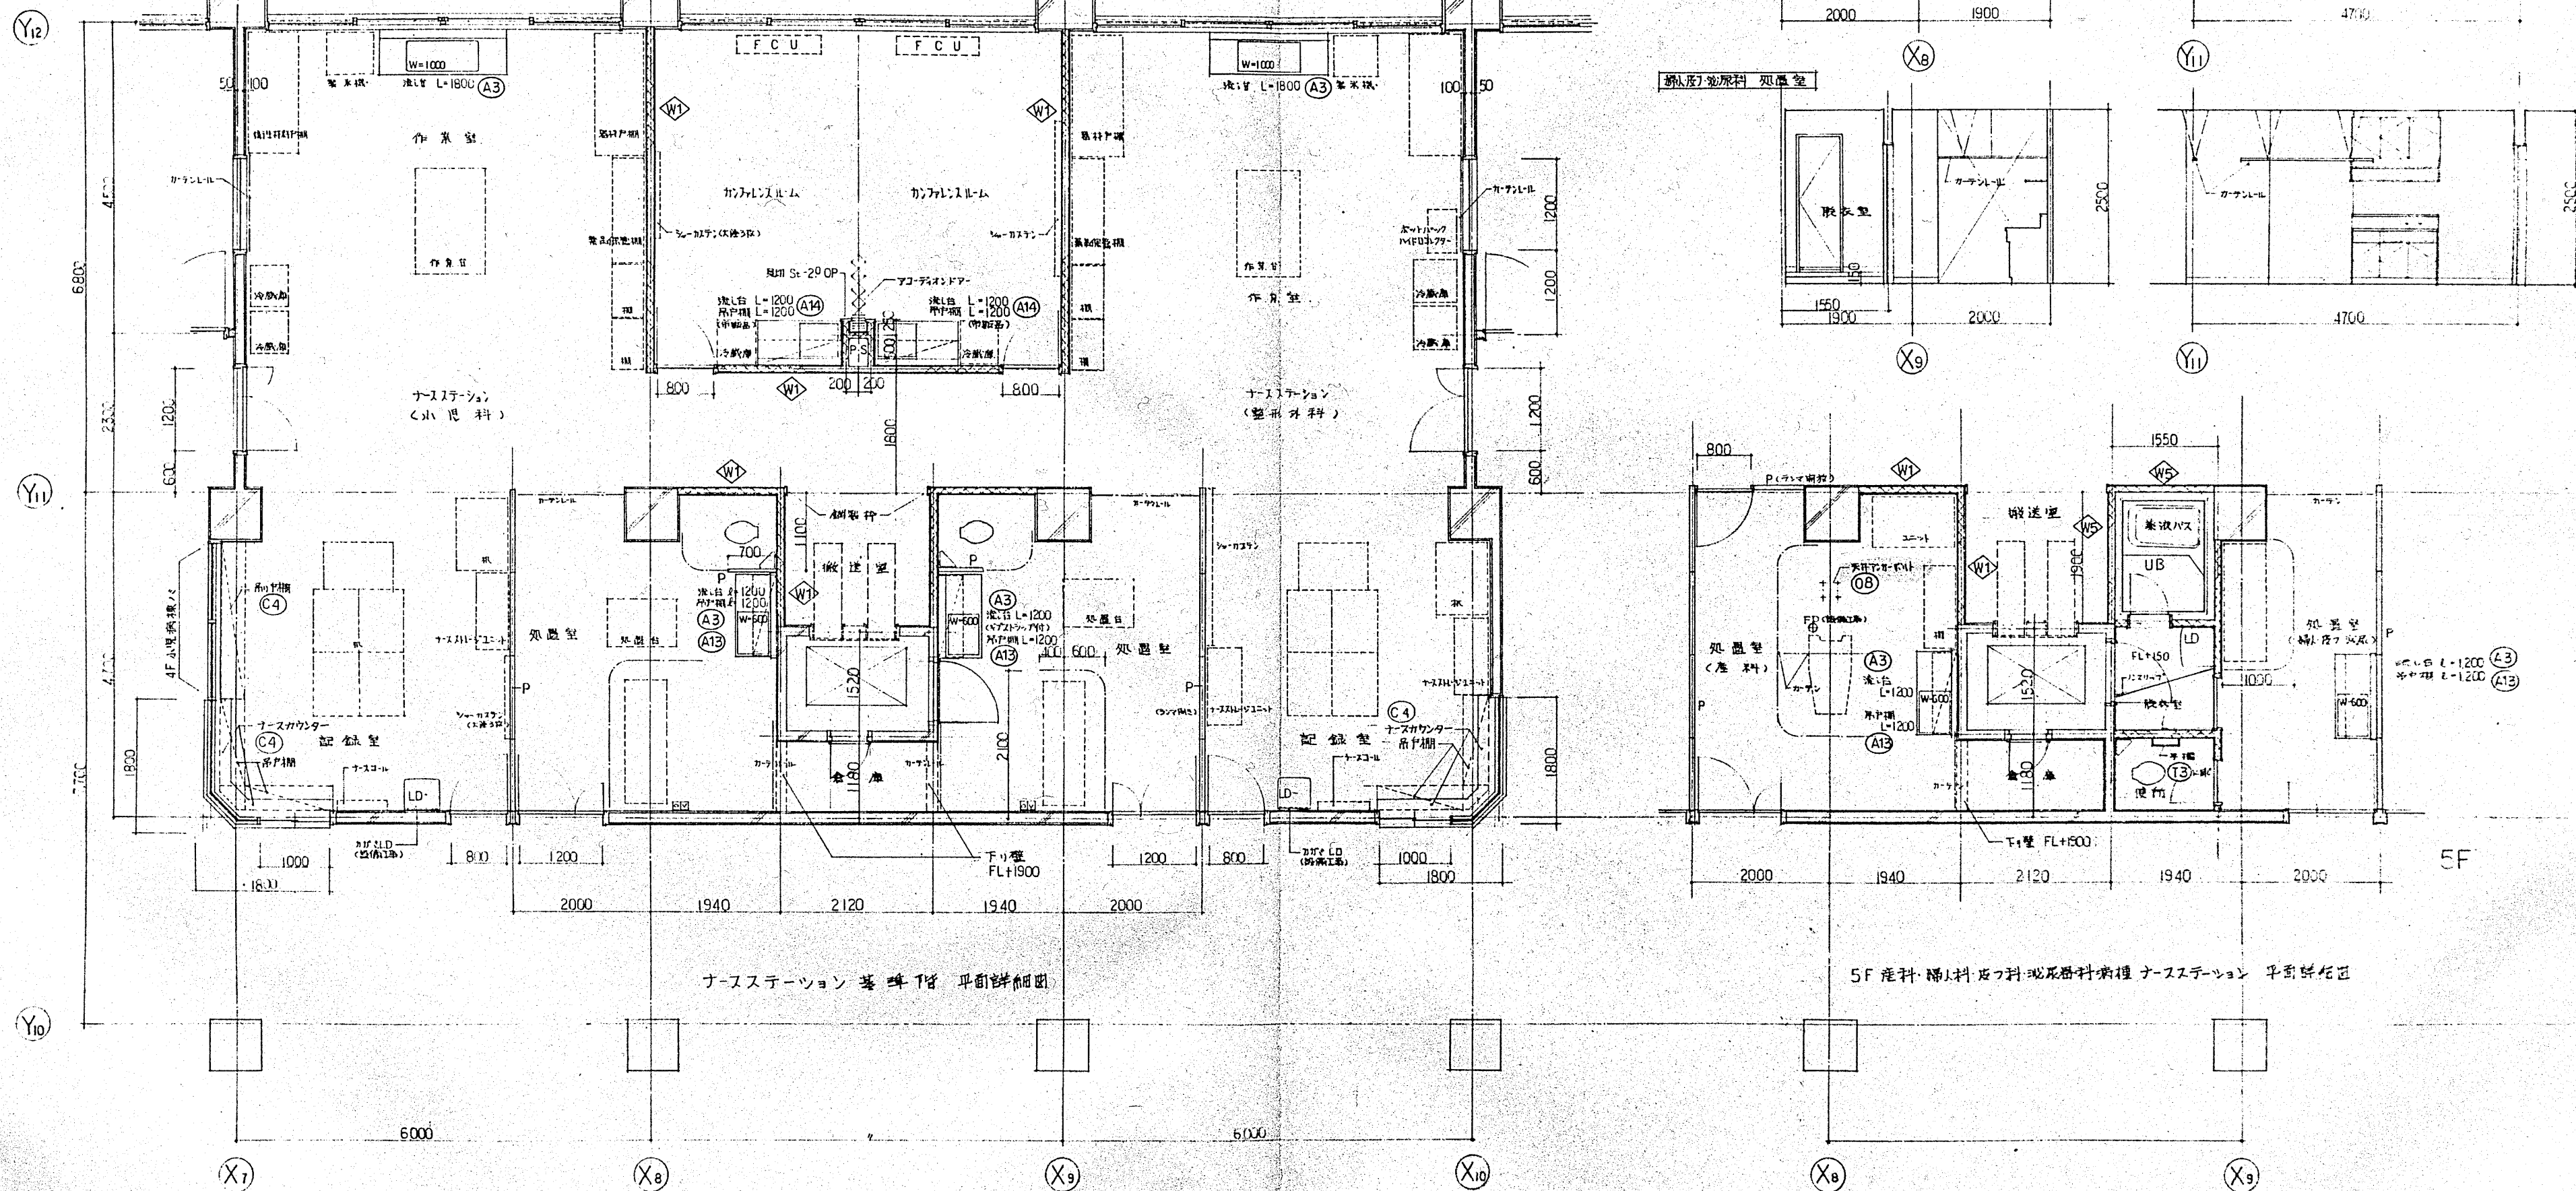
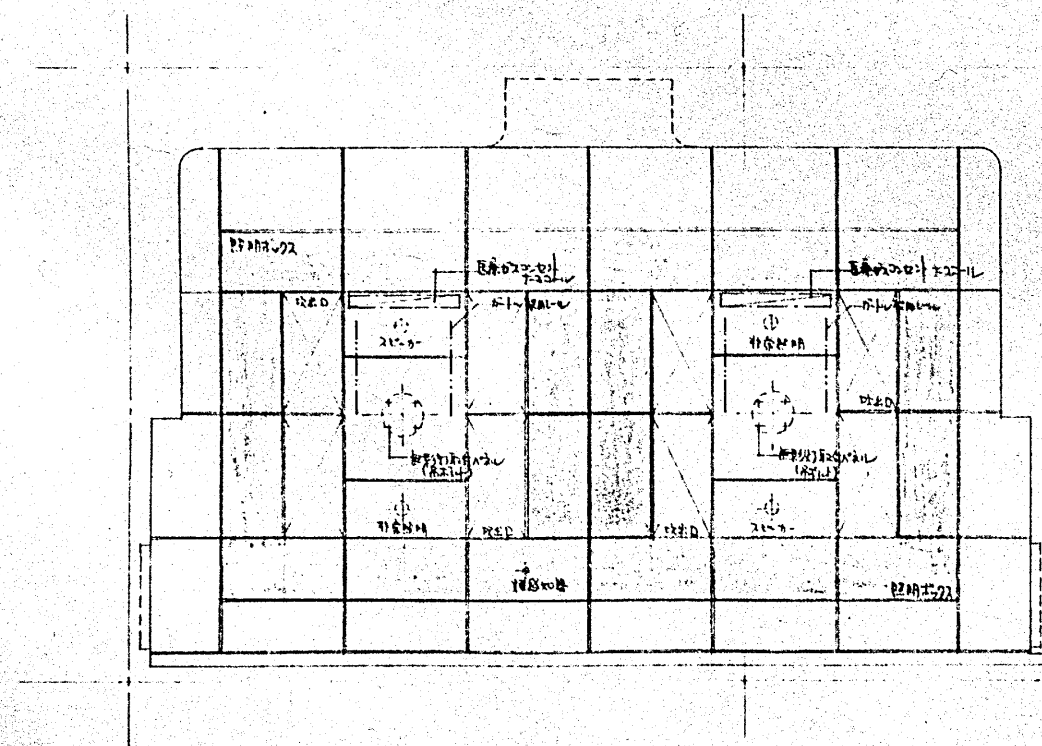


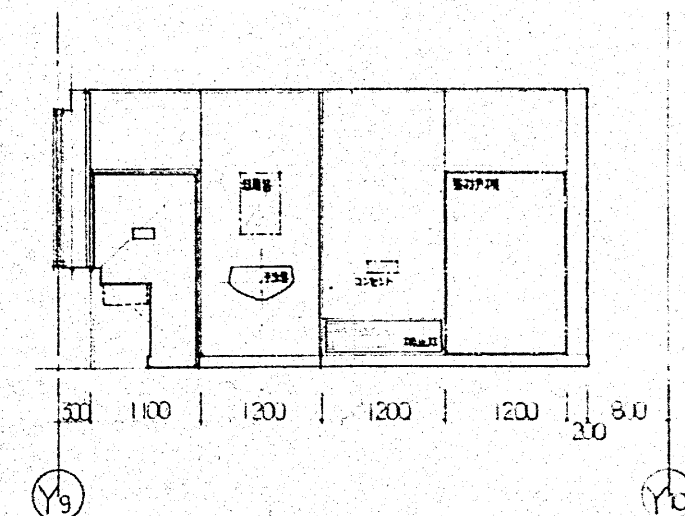

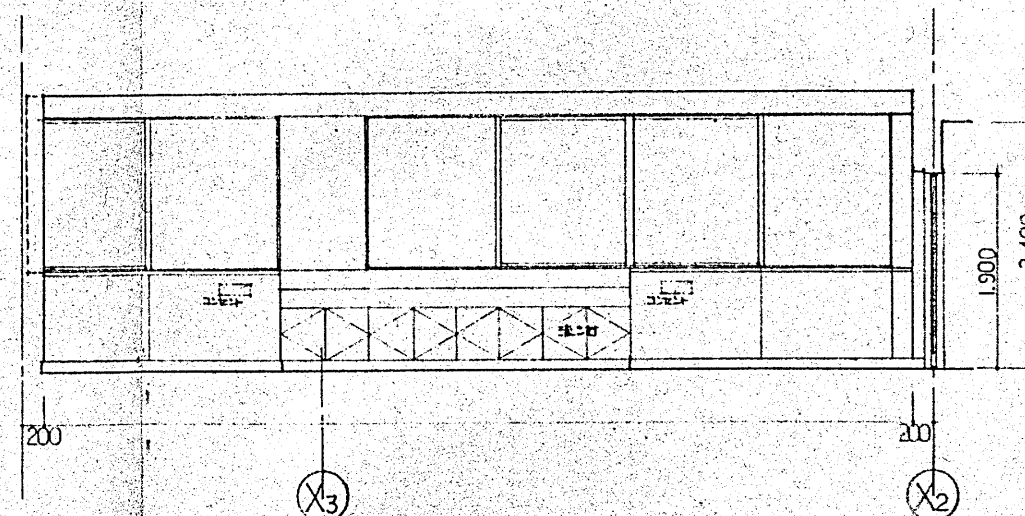

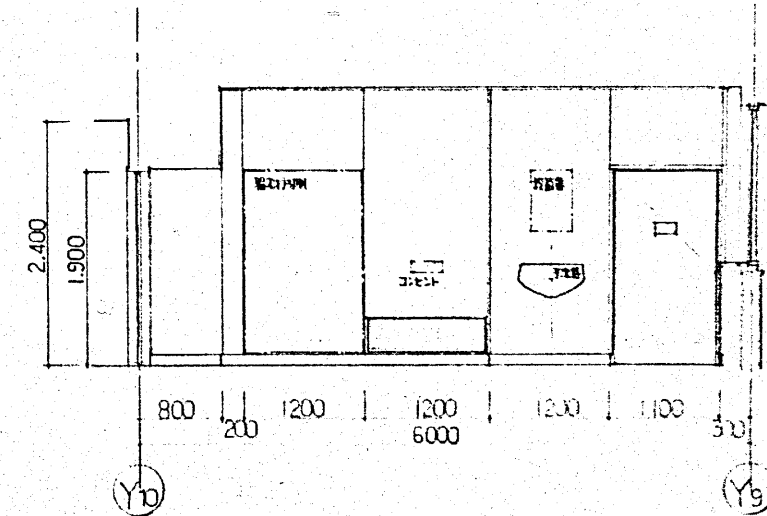





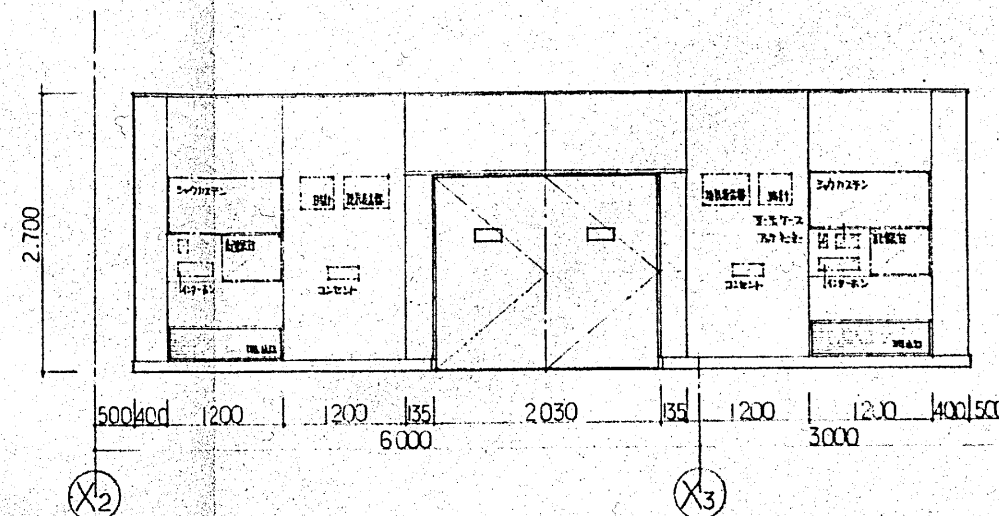



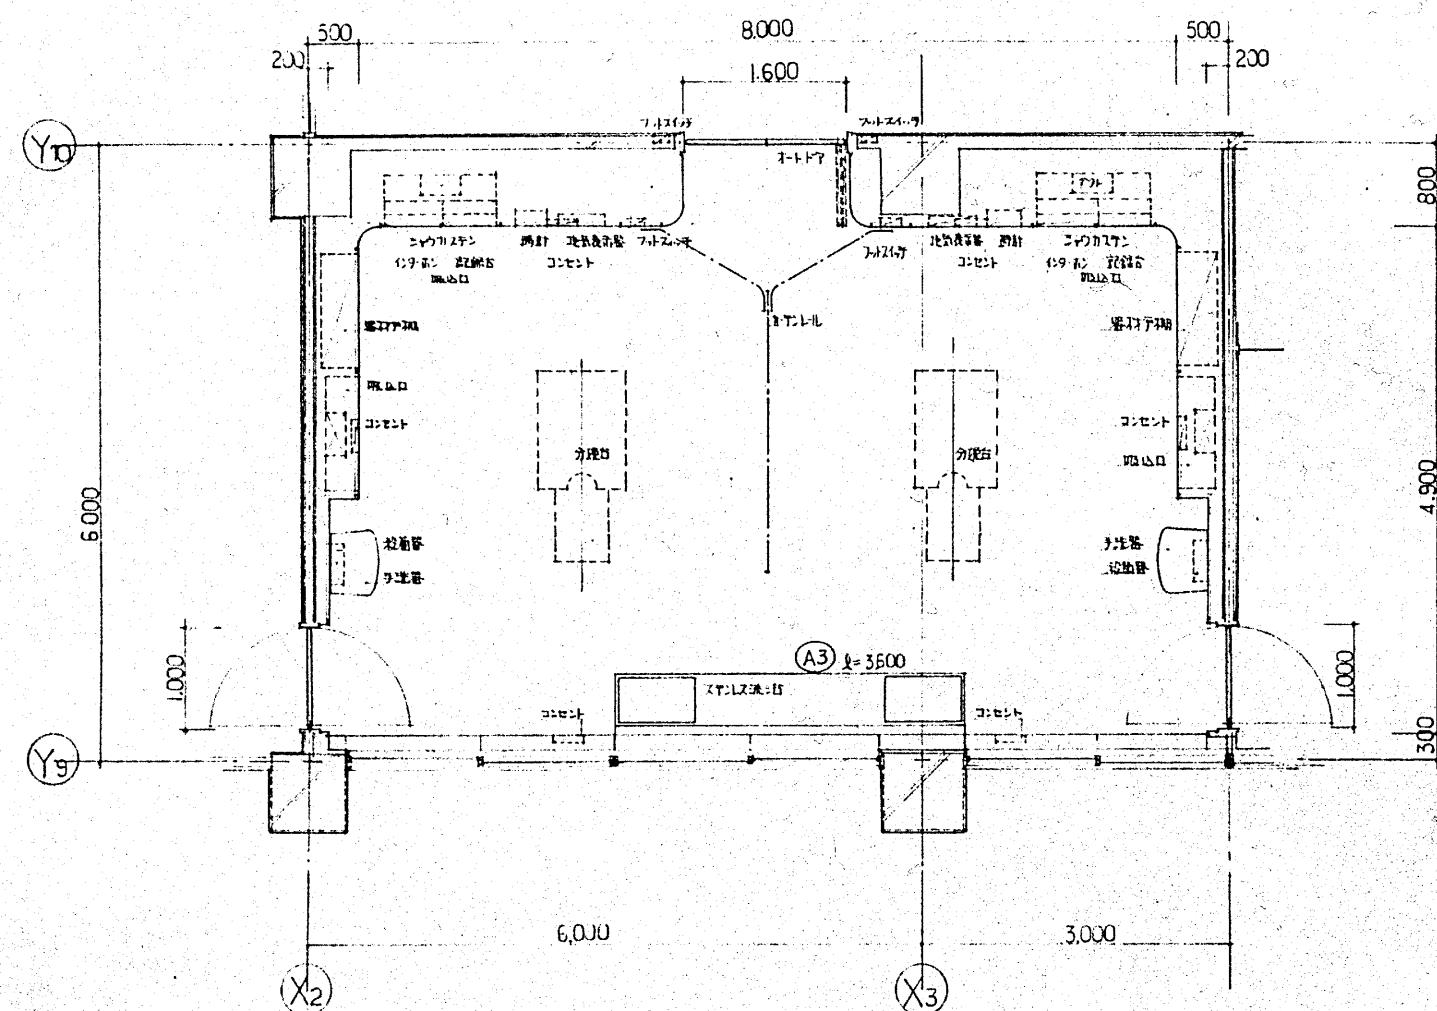


天井図


病棟

建設事務局		小田原市立病院		建設工事設計図	
局長	係長	係員	図名	図面番号	図面番号
			図 5階分壁詳細図	1:1	1:50
			作図 56年 7月 日	設計番号	1:1
株式会社 伊藤喜三郎建築研究所			一級建築士事務所登録番号 第2213号 二級建築士事務所登録番号 第03779号		

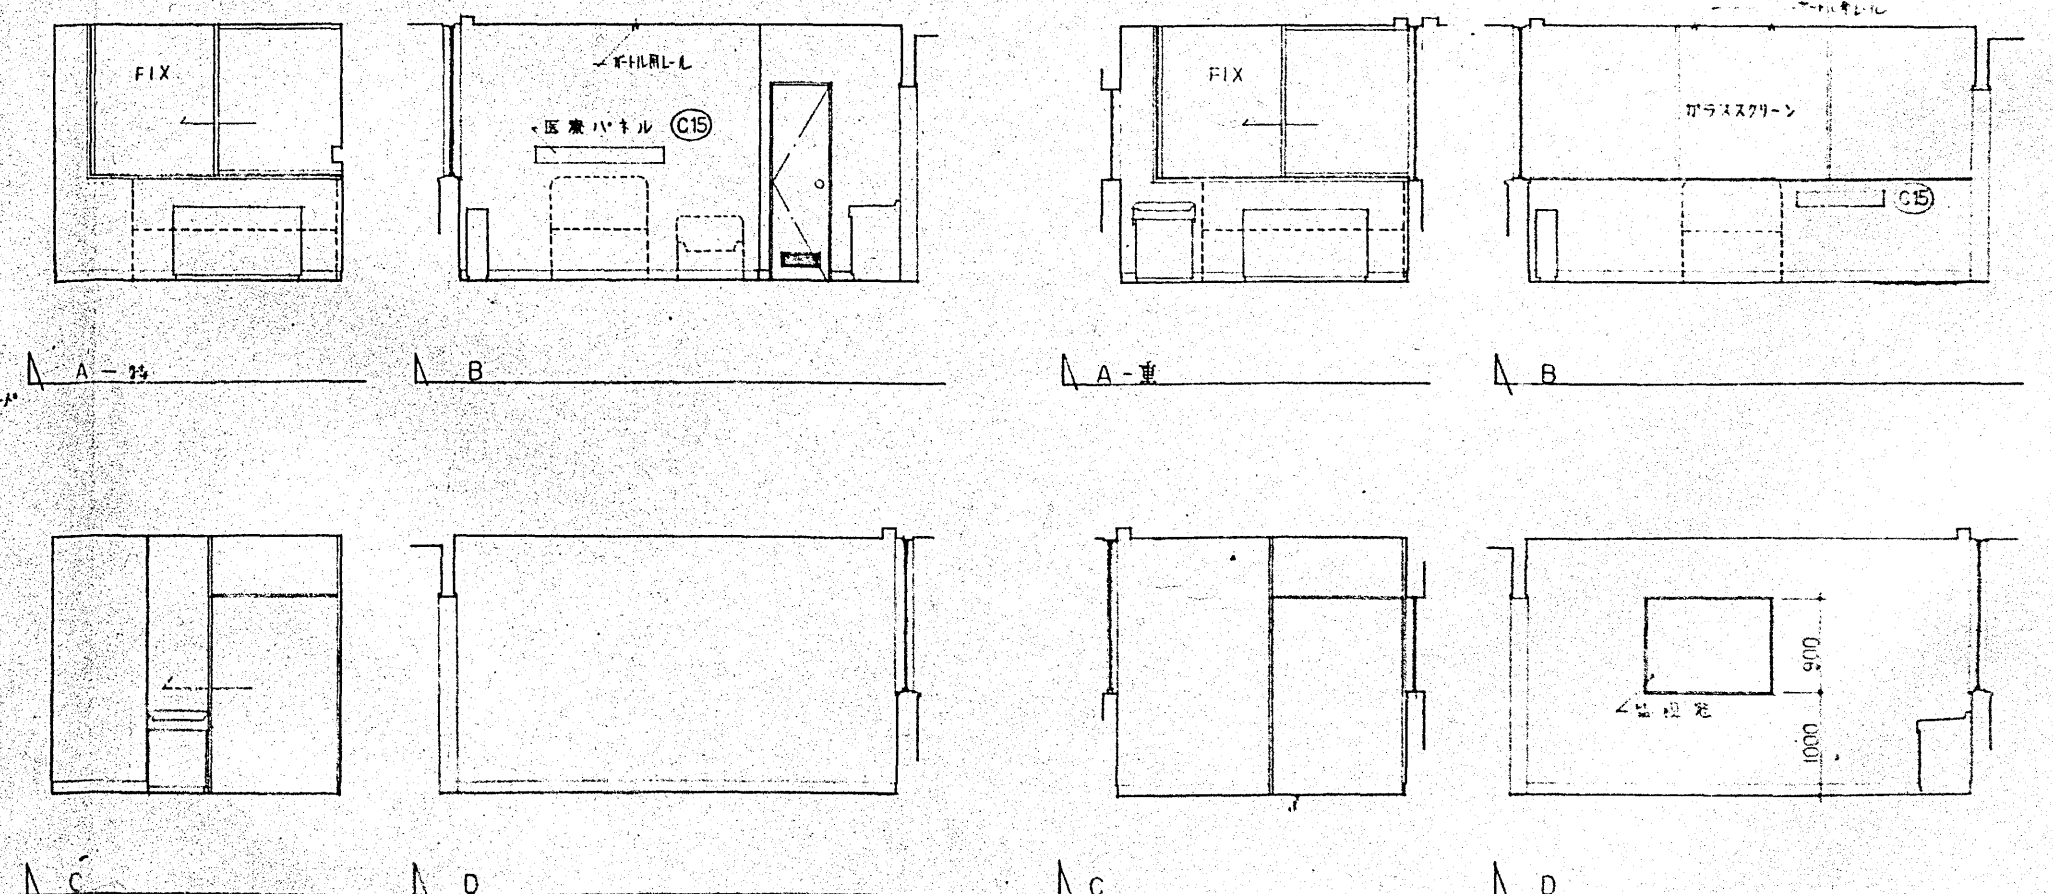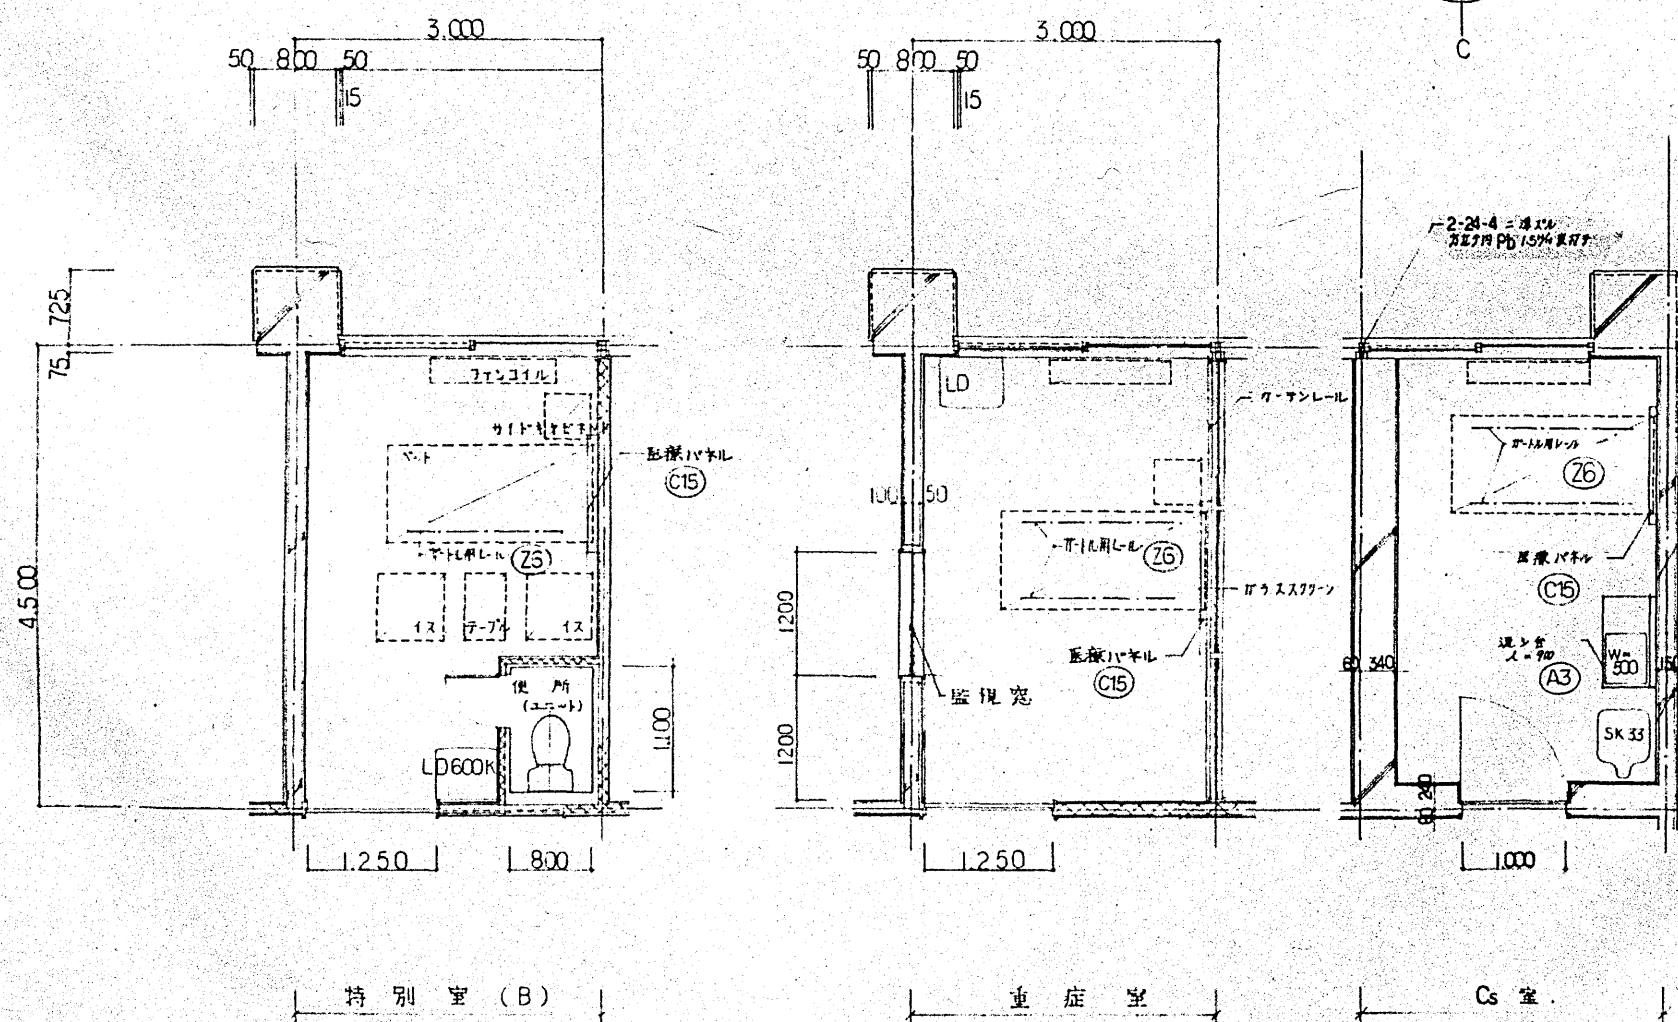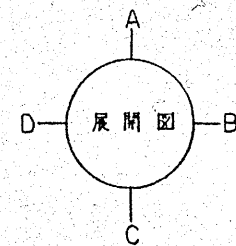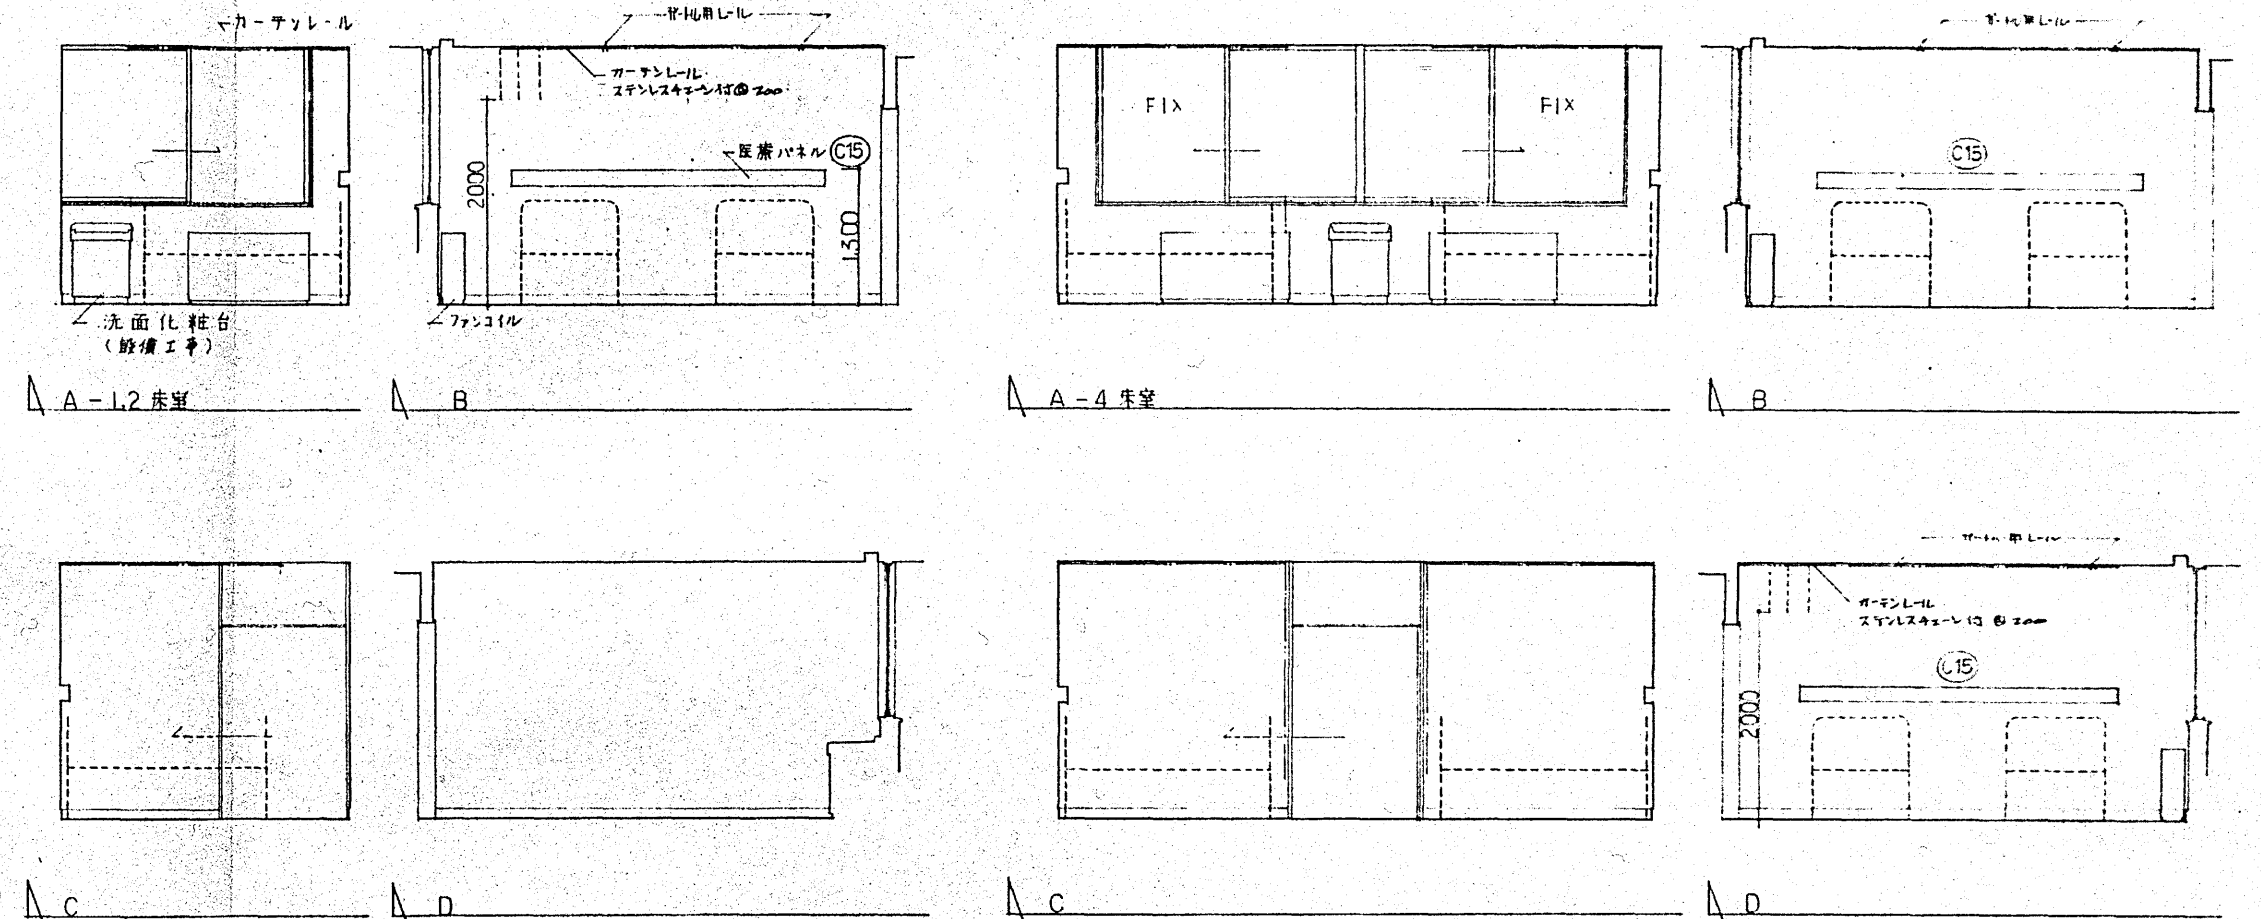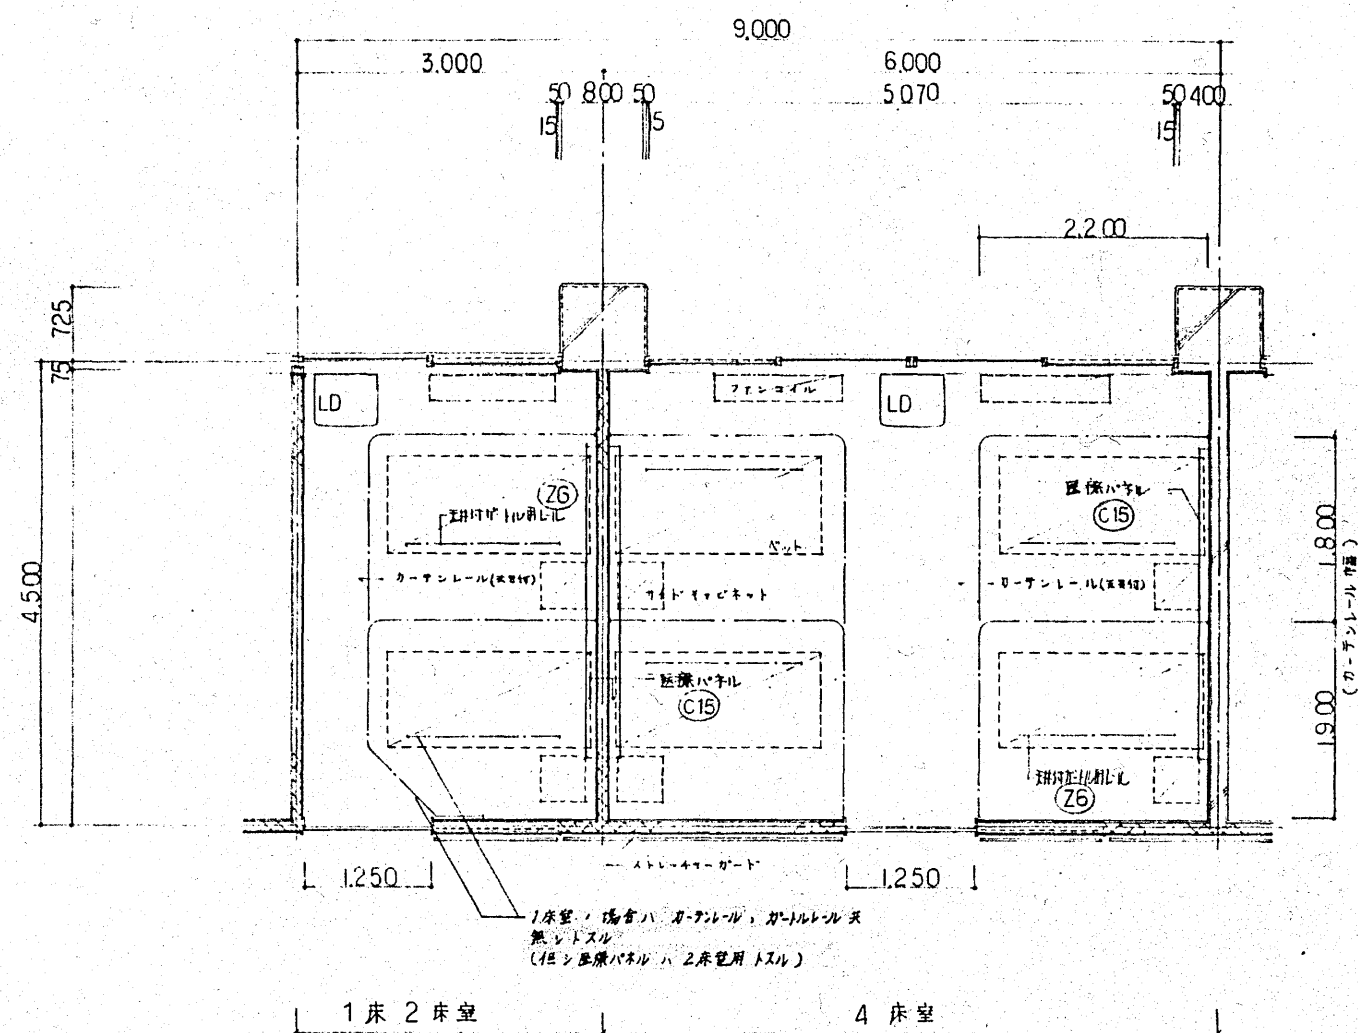


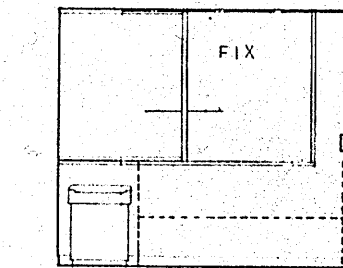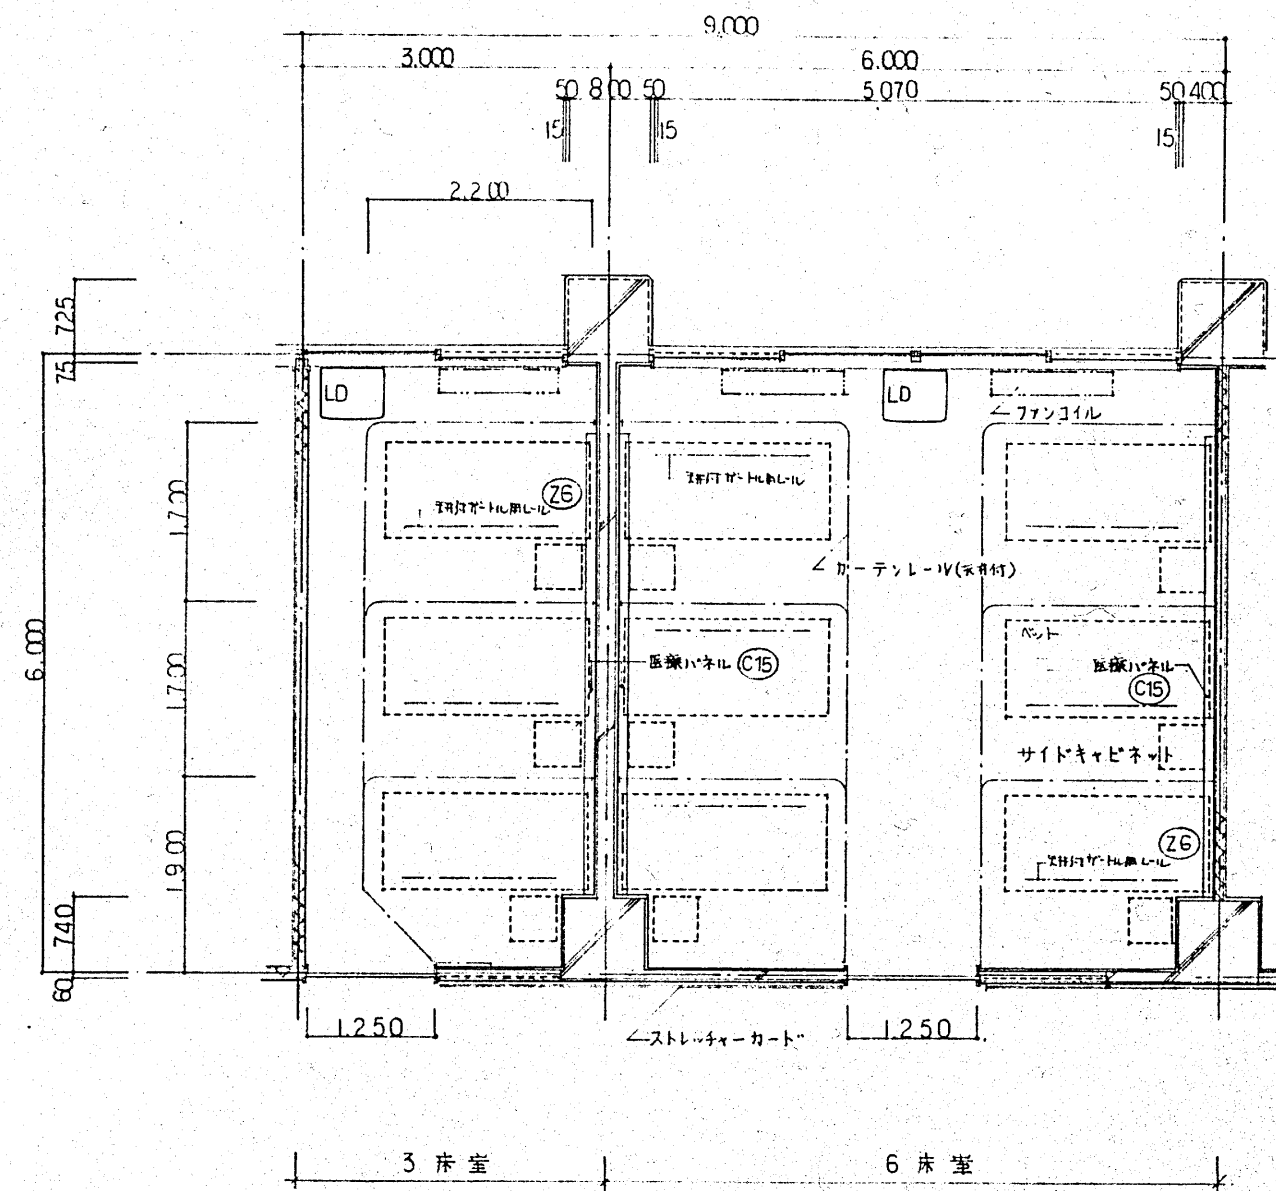


A-3床室

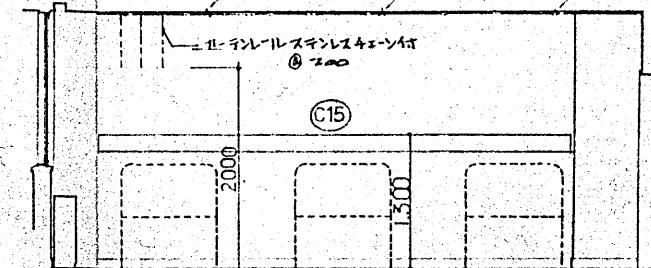


B

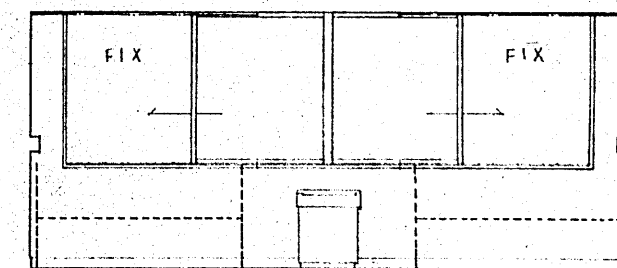


A-6床室

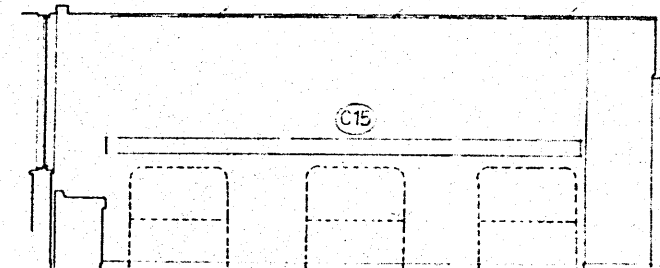


B

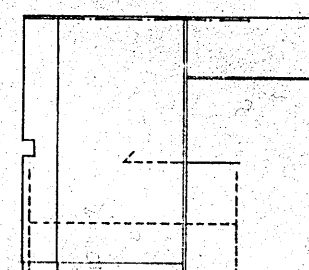


C

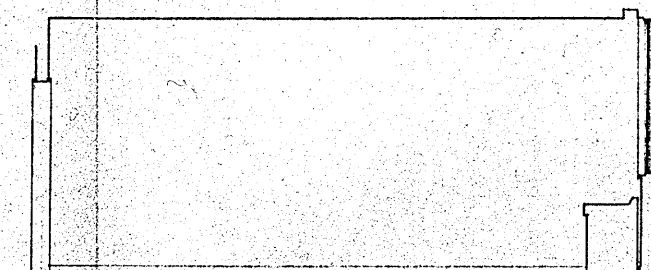


D

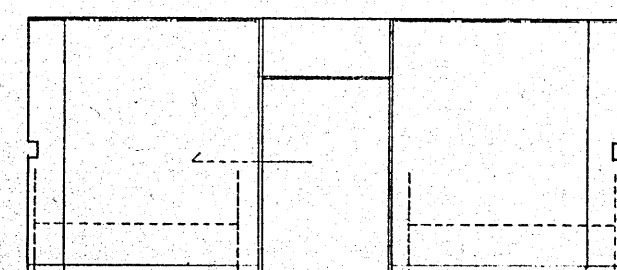


C

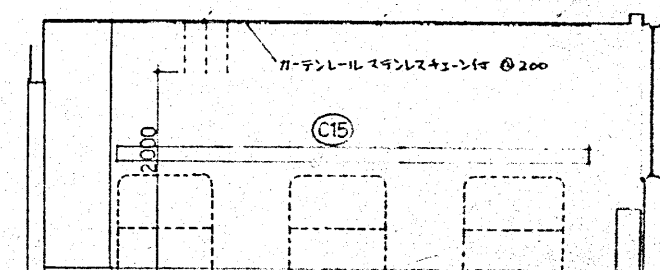

D

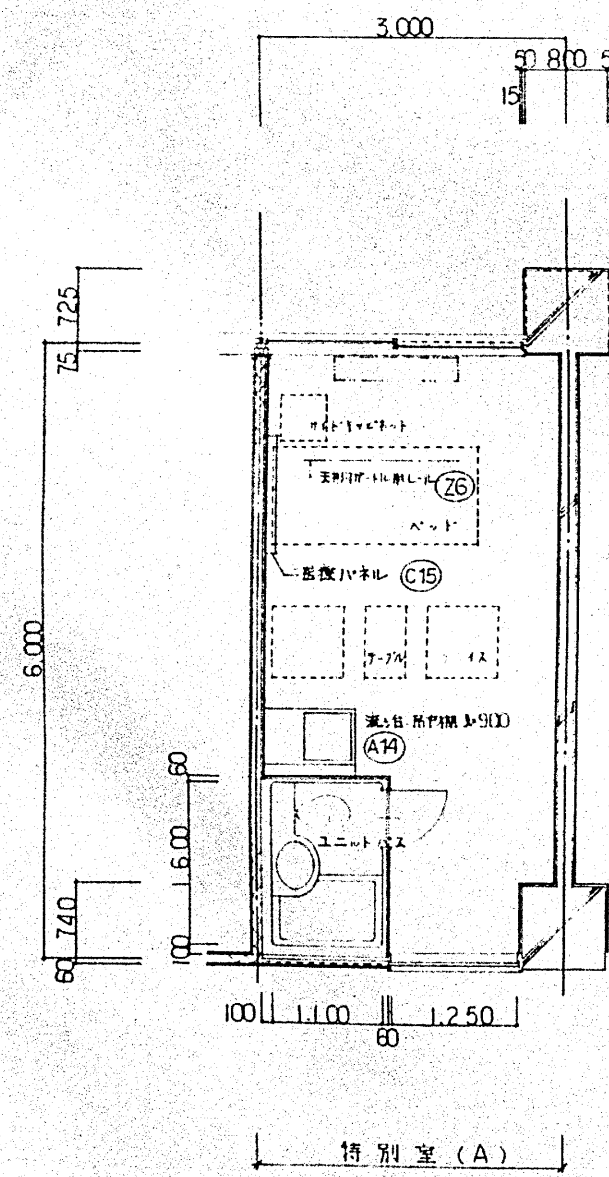


特別室(A)

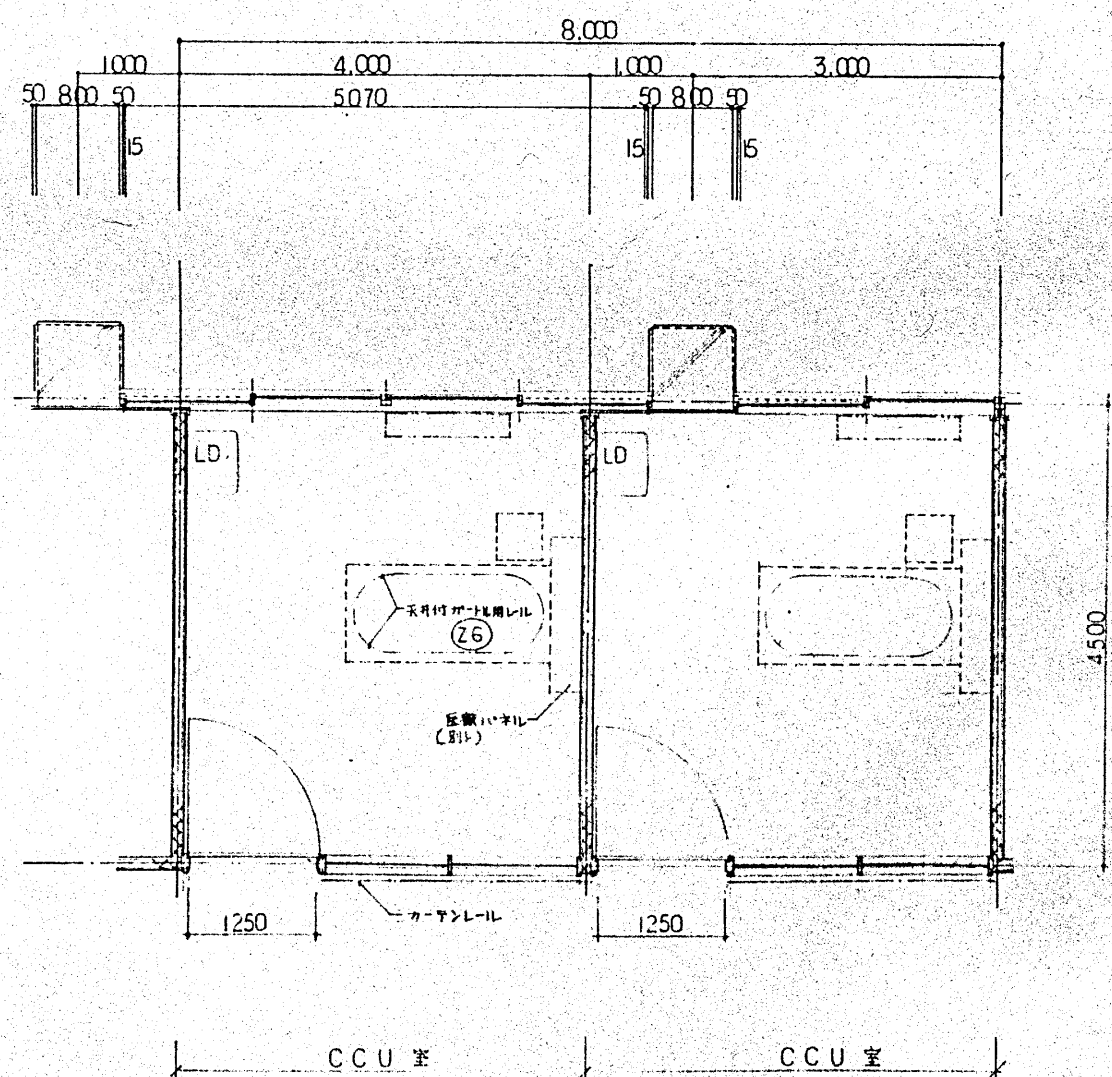


CCU室


CCU室

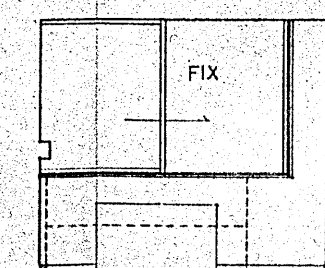


A-特A室

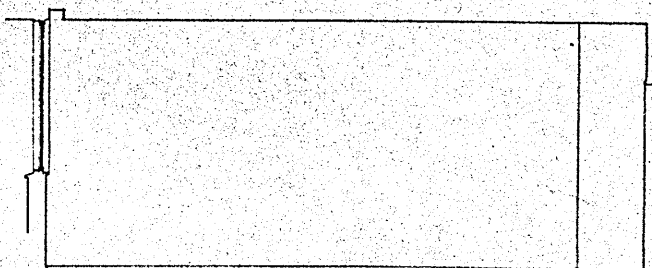


B

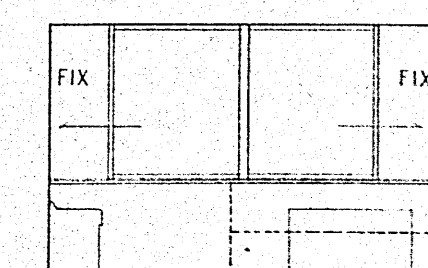


A-CCU

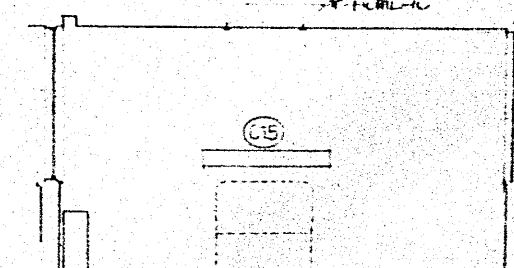


B

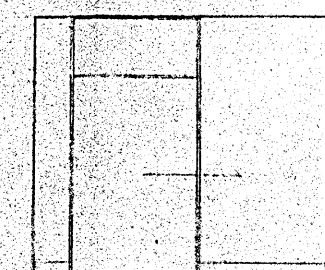


C

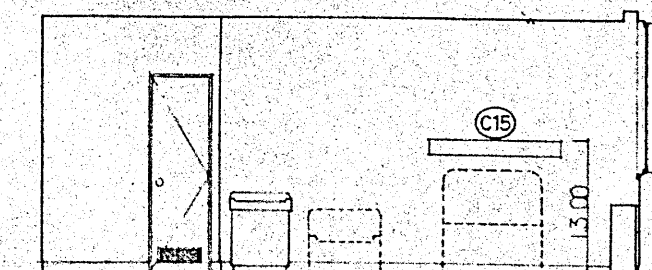















D

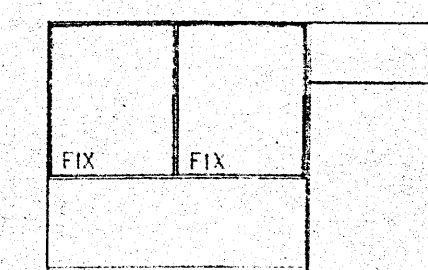

C

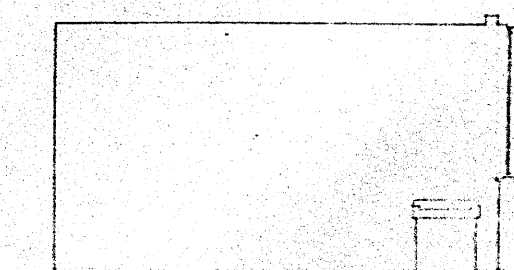

D

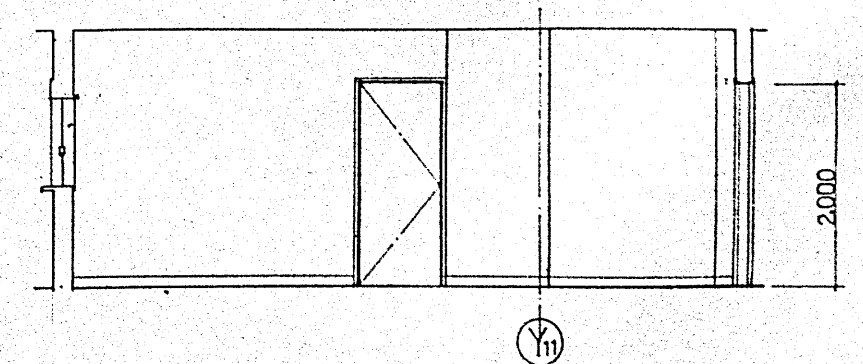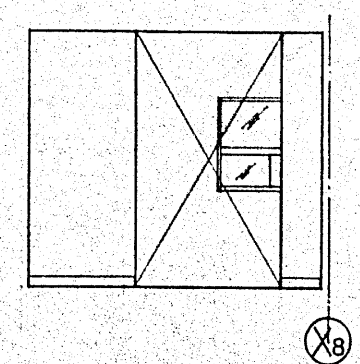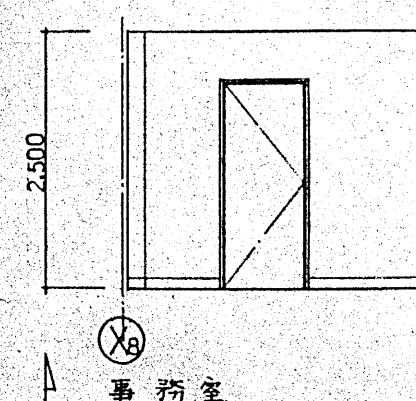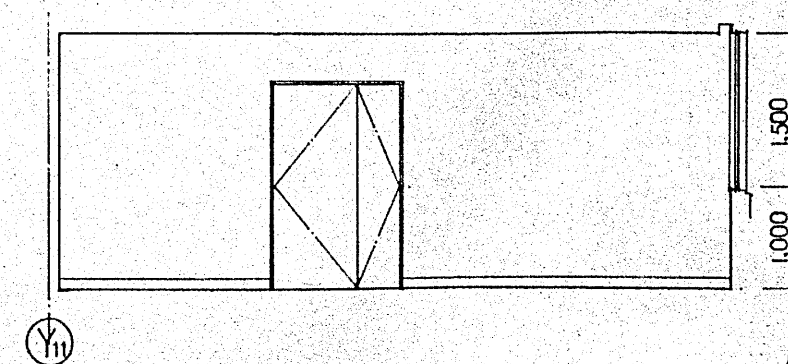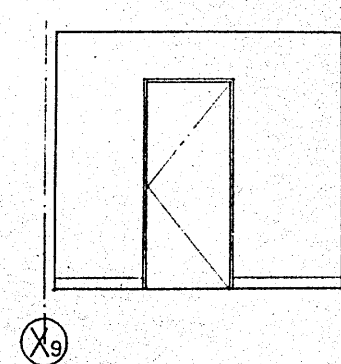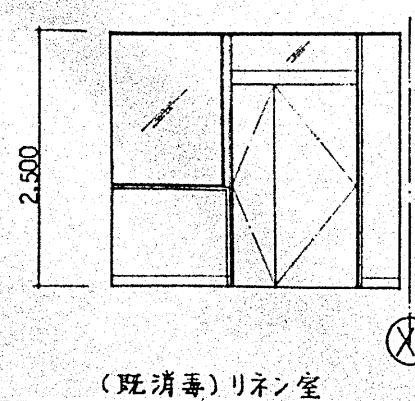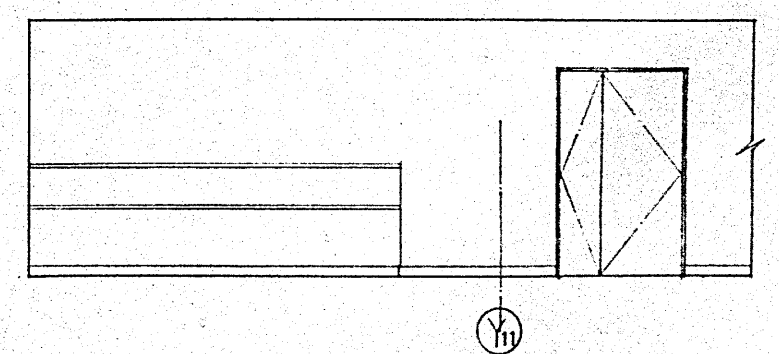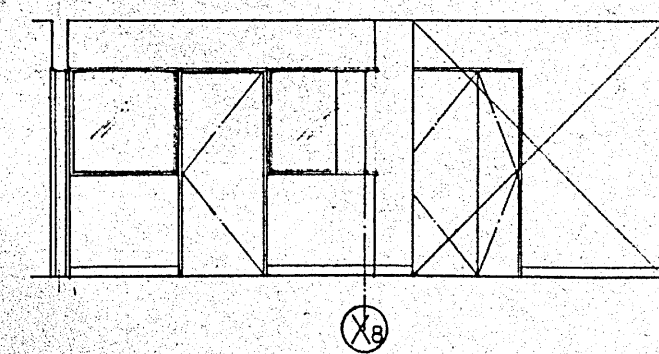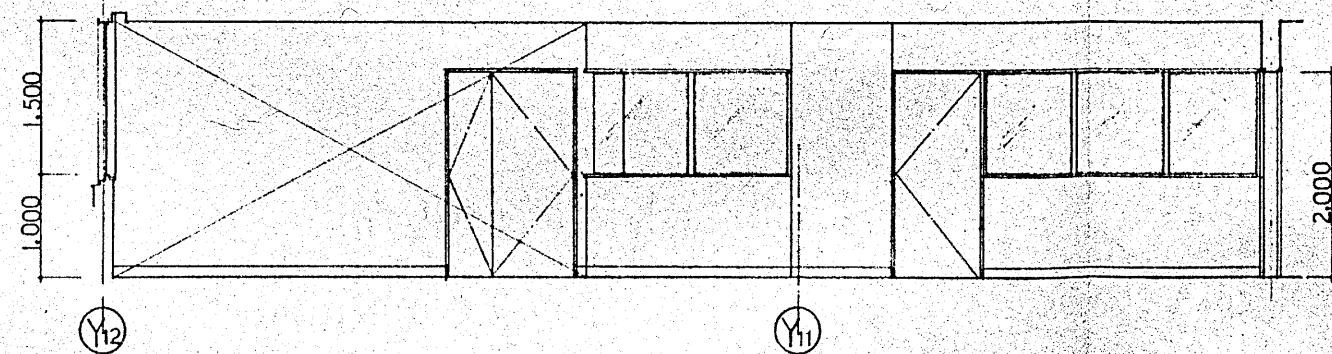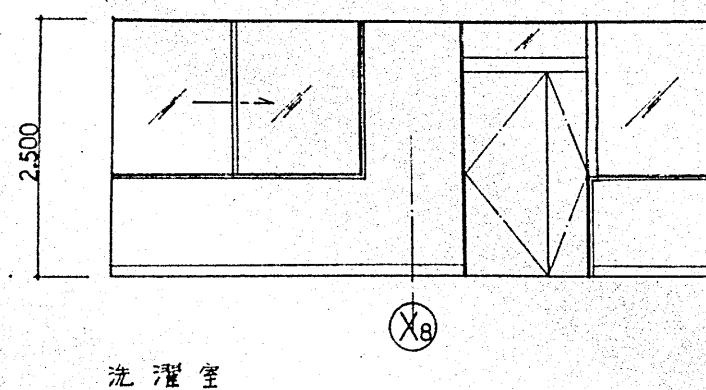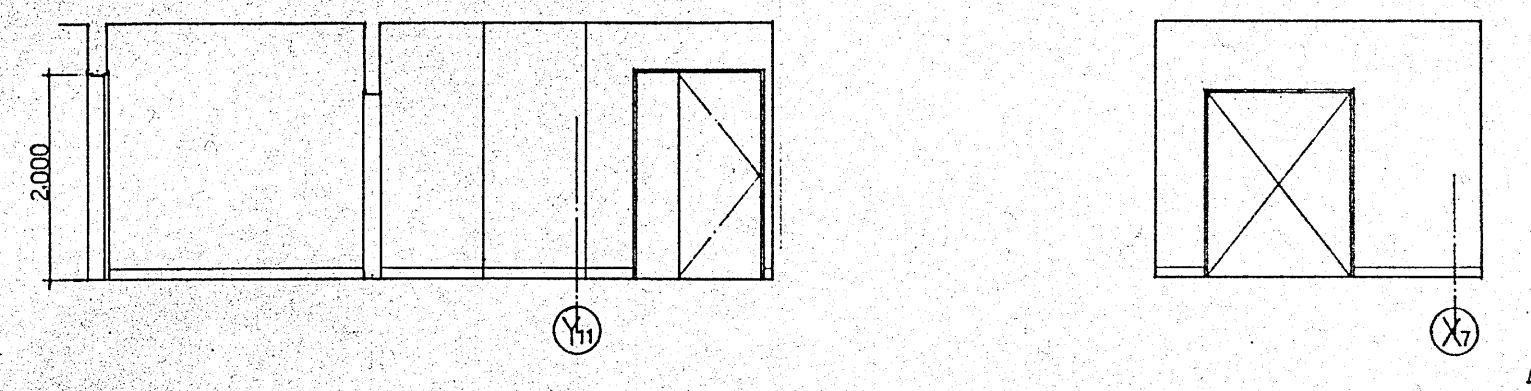
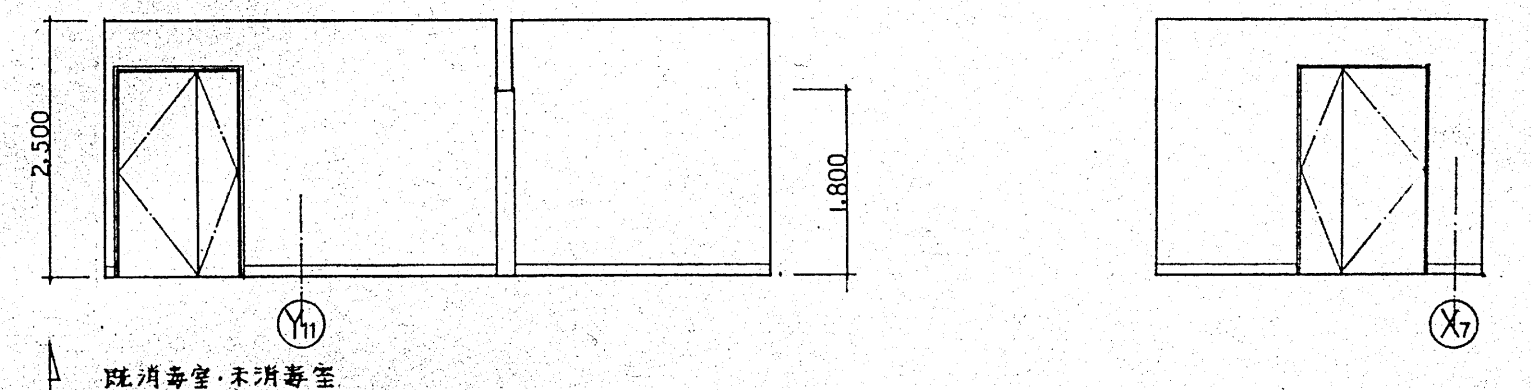
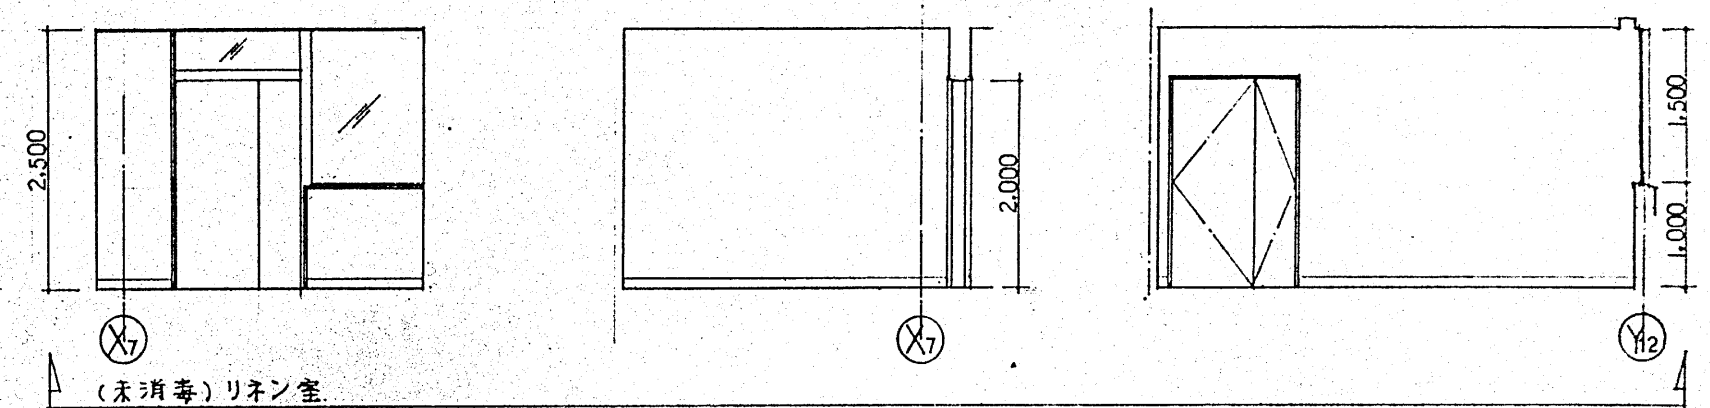
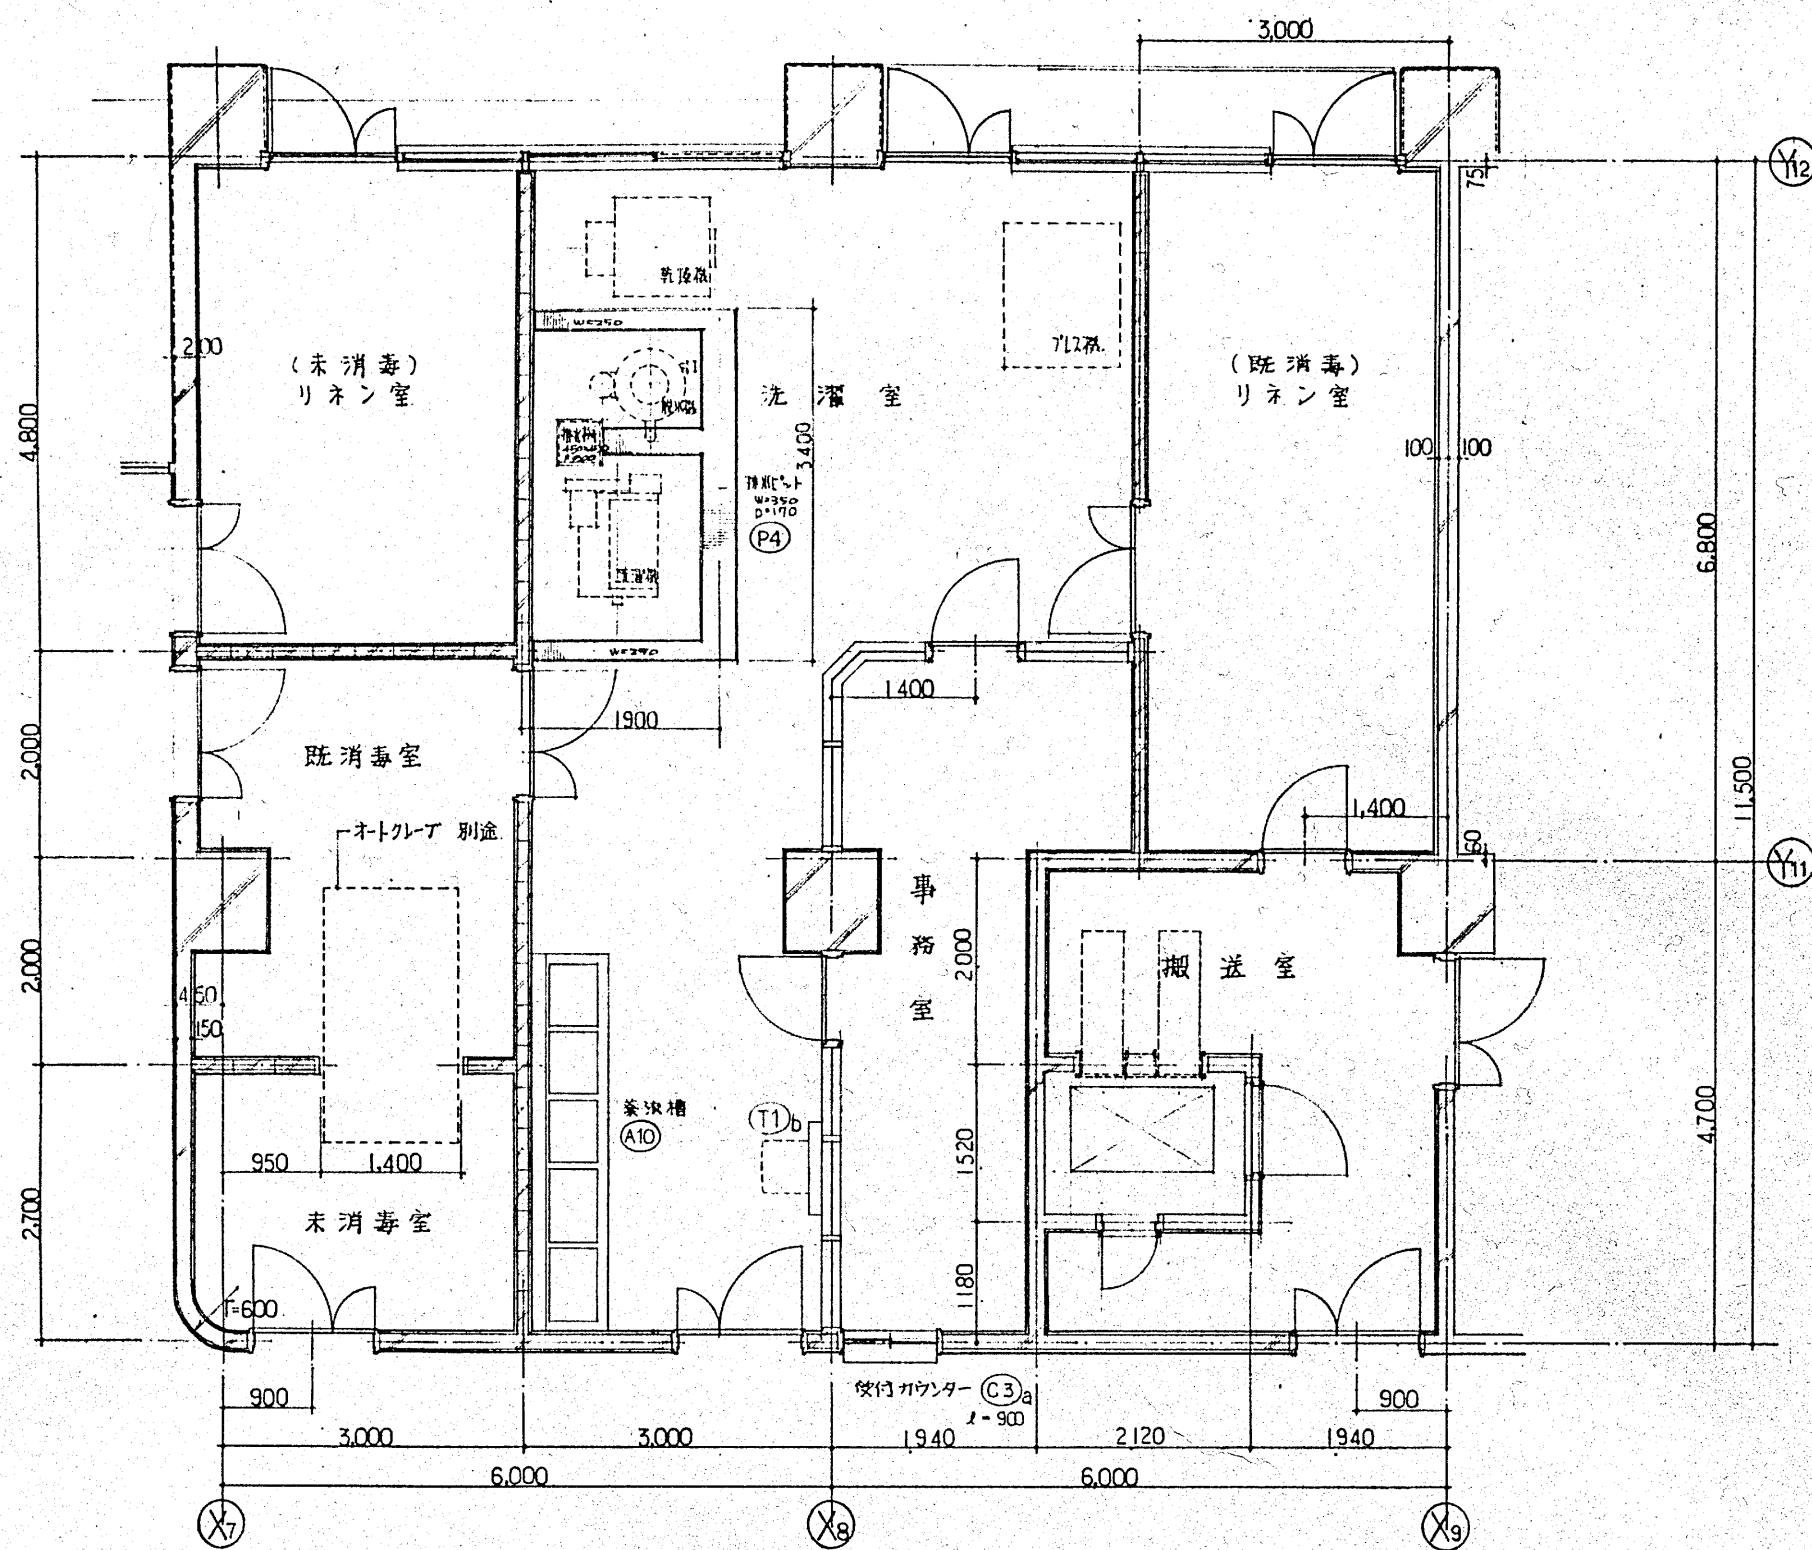






(既消毒)リネン室


事務室


病棟

建設事務局		小田原市立病院		建設工事設計図	
局長	係長	係員	図名	図面番号	図面番号
			B1階 洗濯室・リネン室等	1:50	67
			詳細図	平成7年7月	
株式会社 伊藤 喜三郎 建築研究所		一級建築士事務所 登録番号 第2715号		一級建築士事務所 登録番号 第0577号	

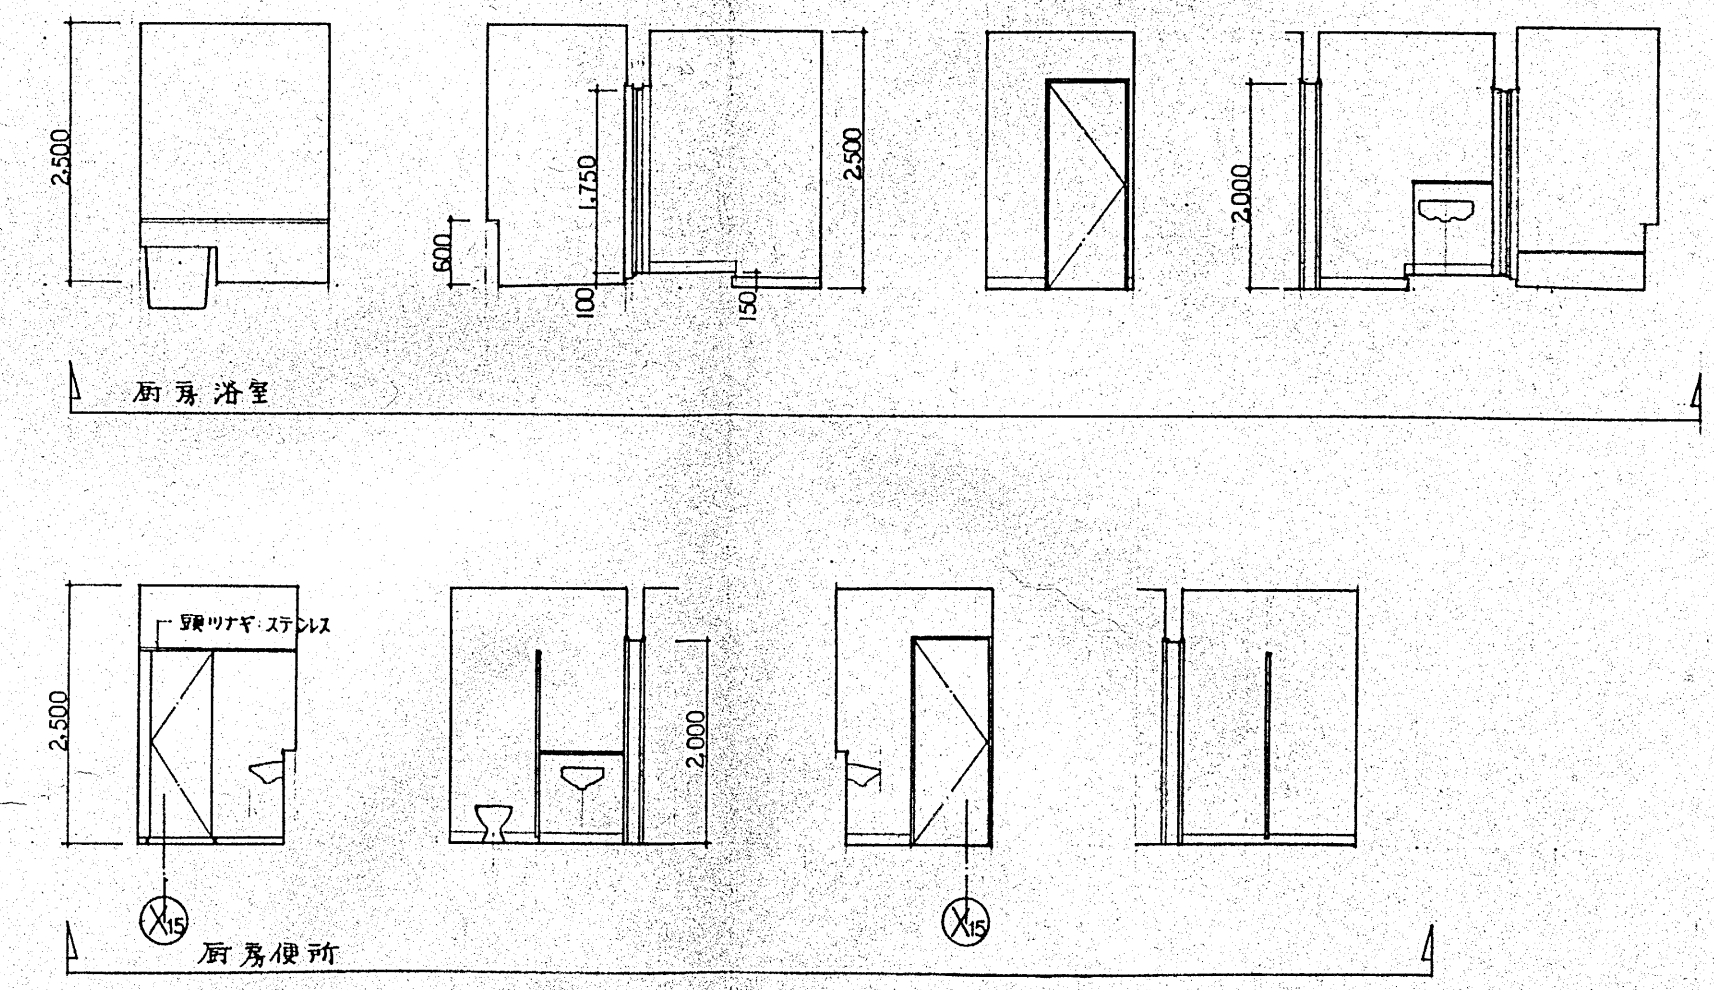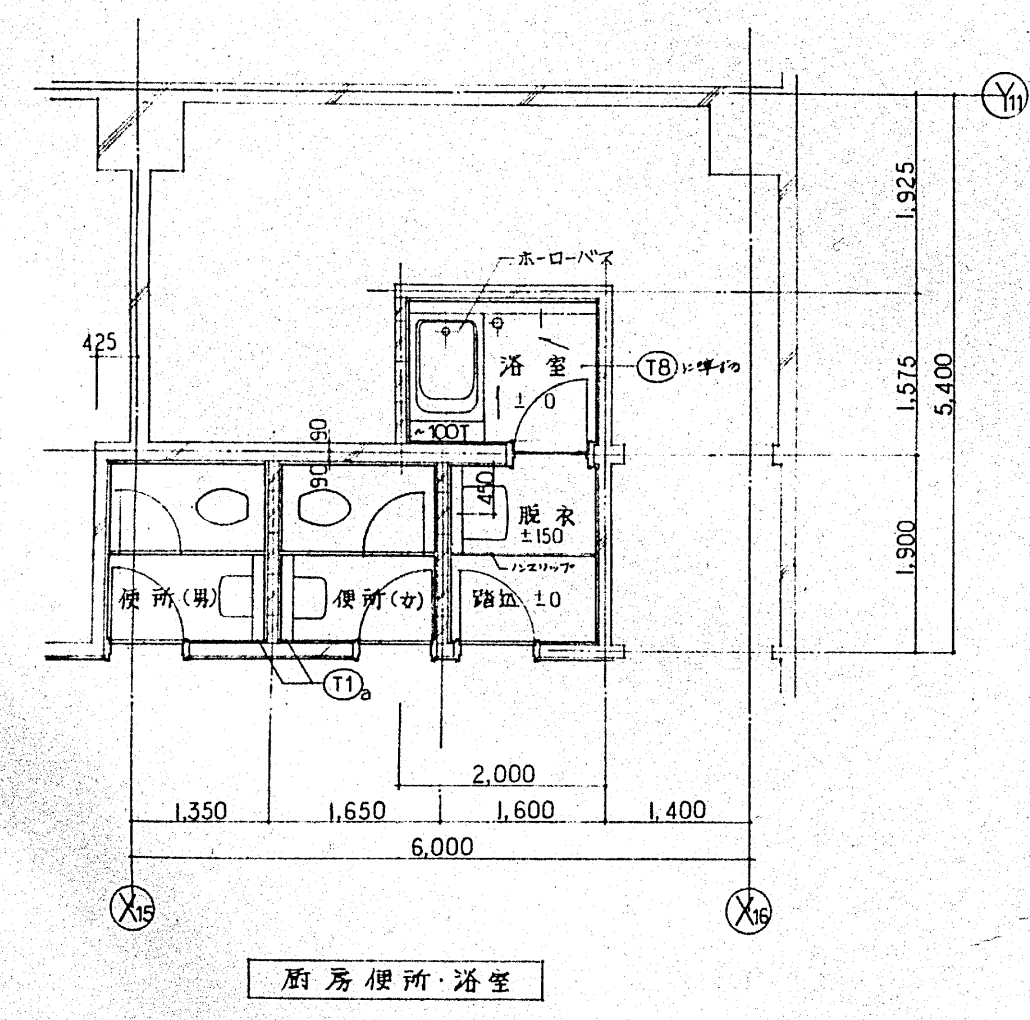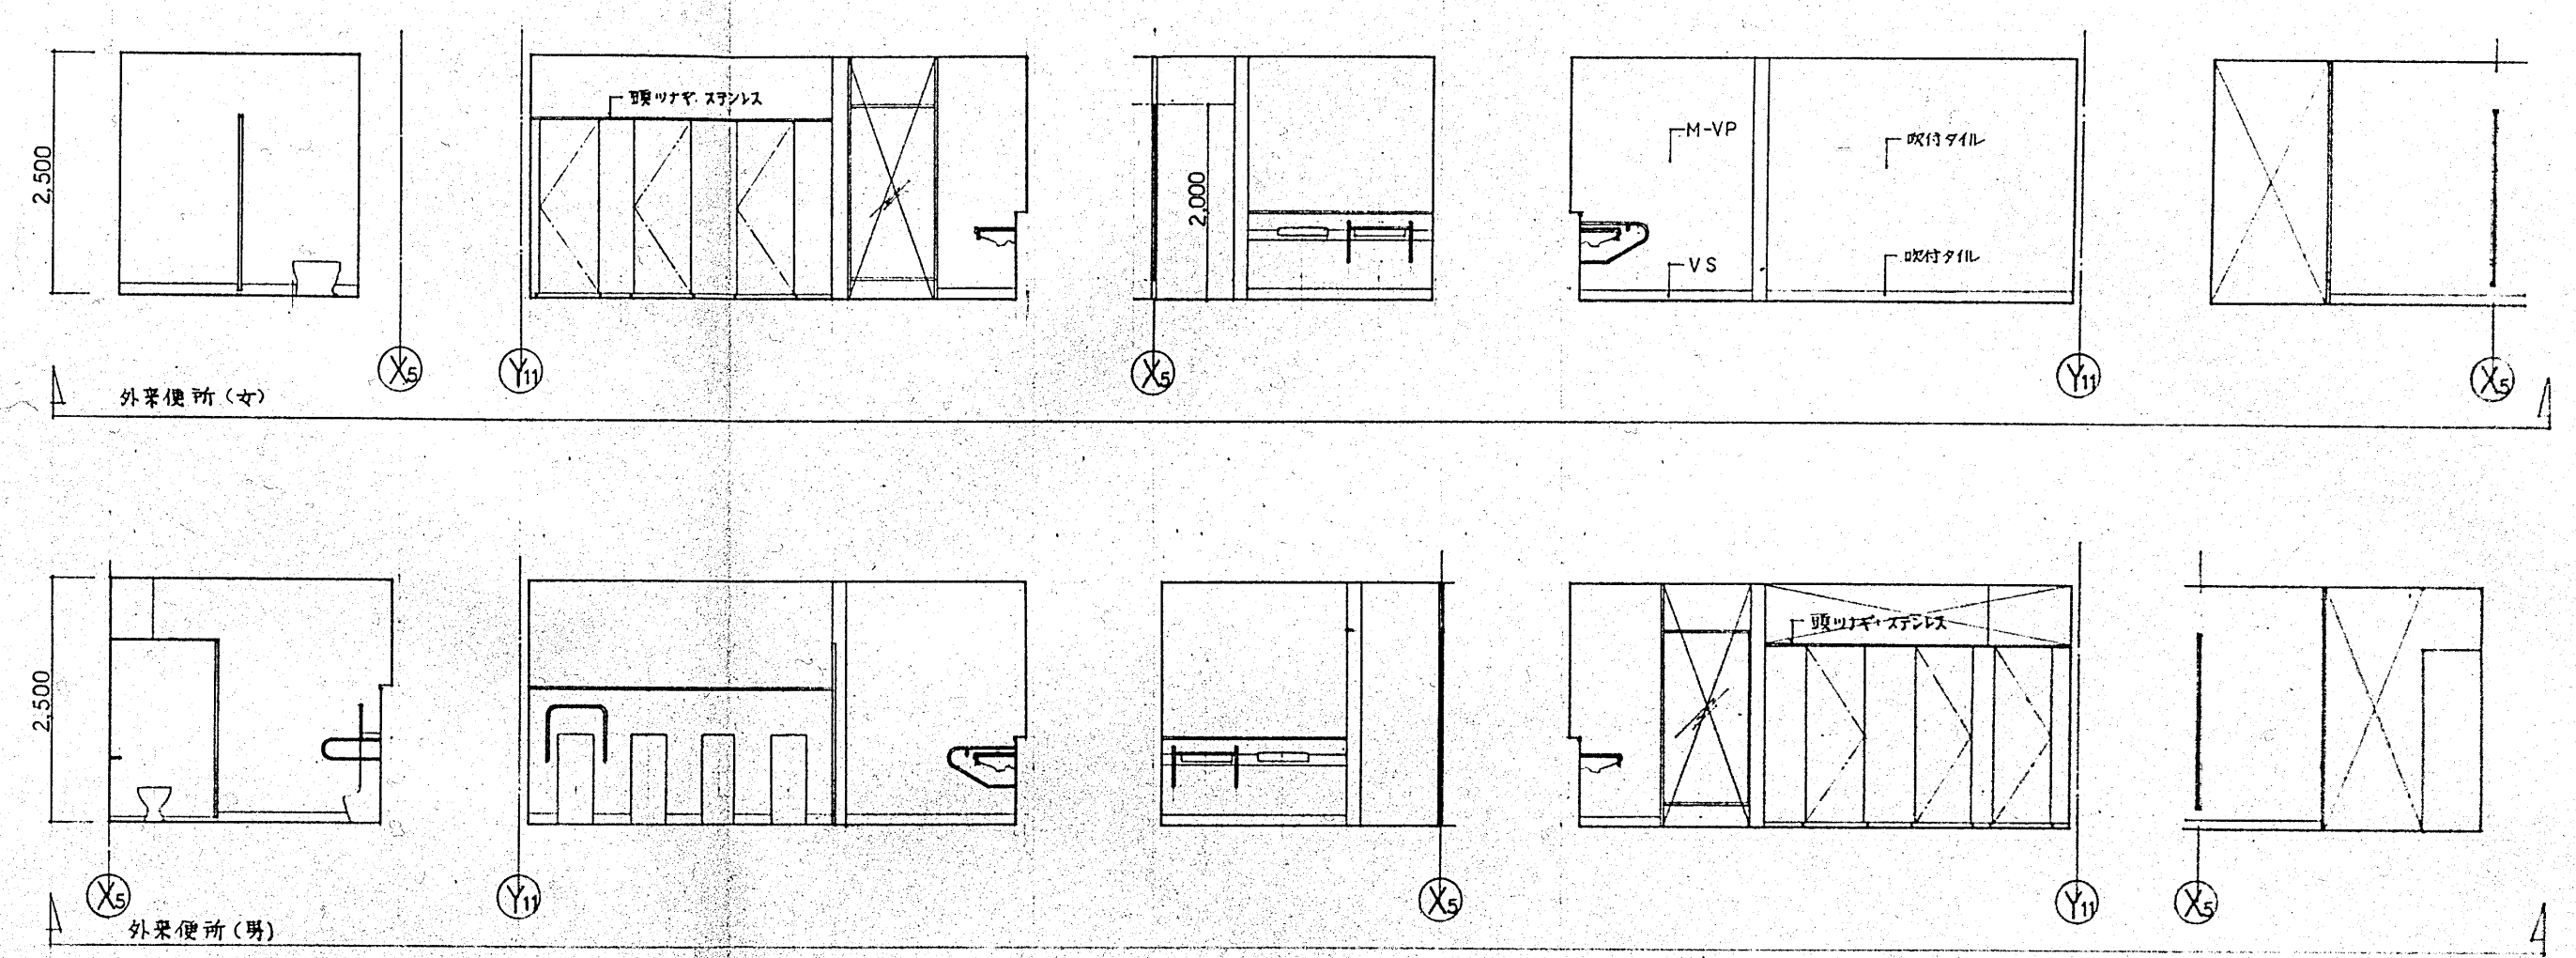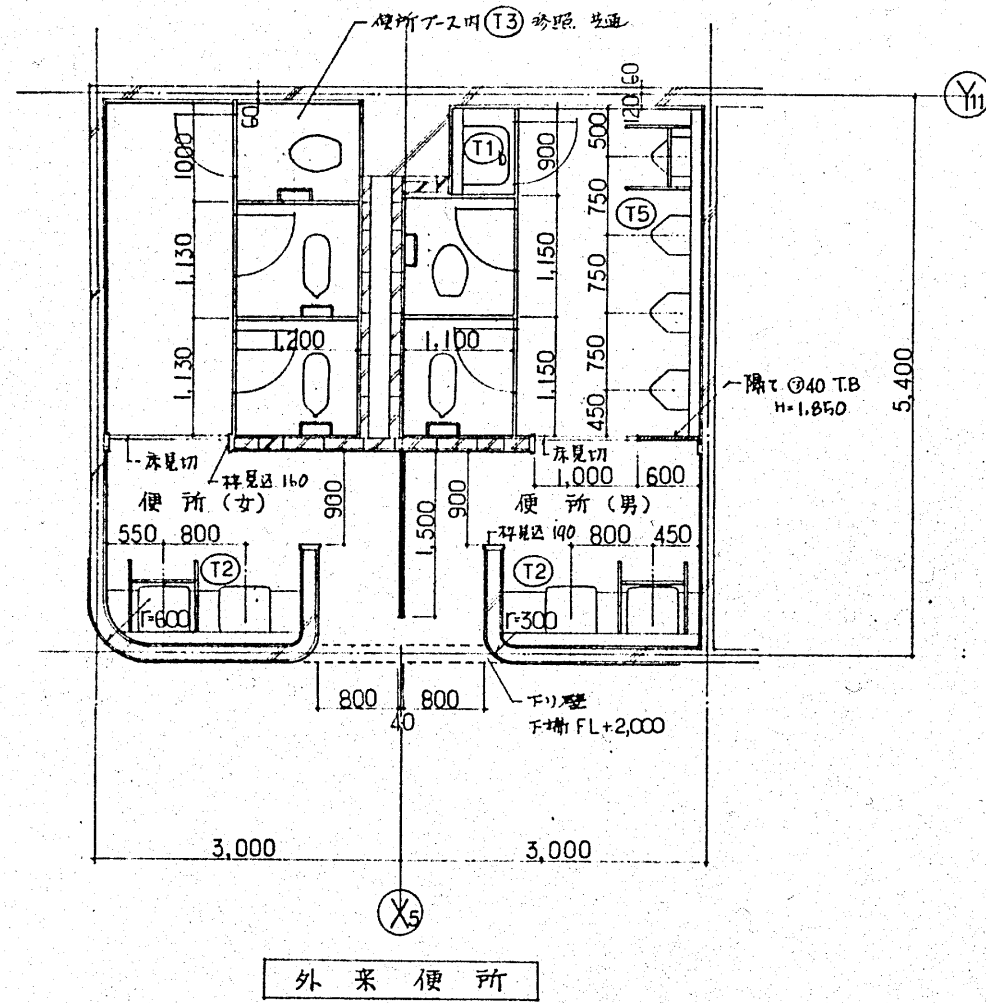


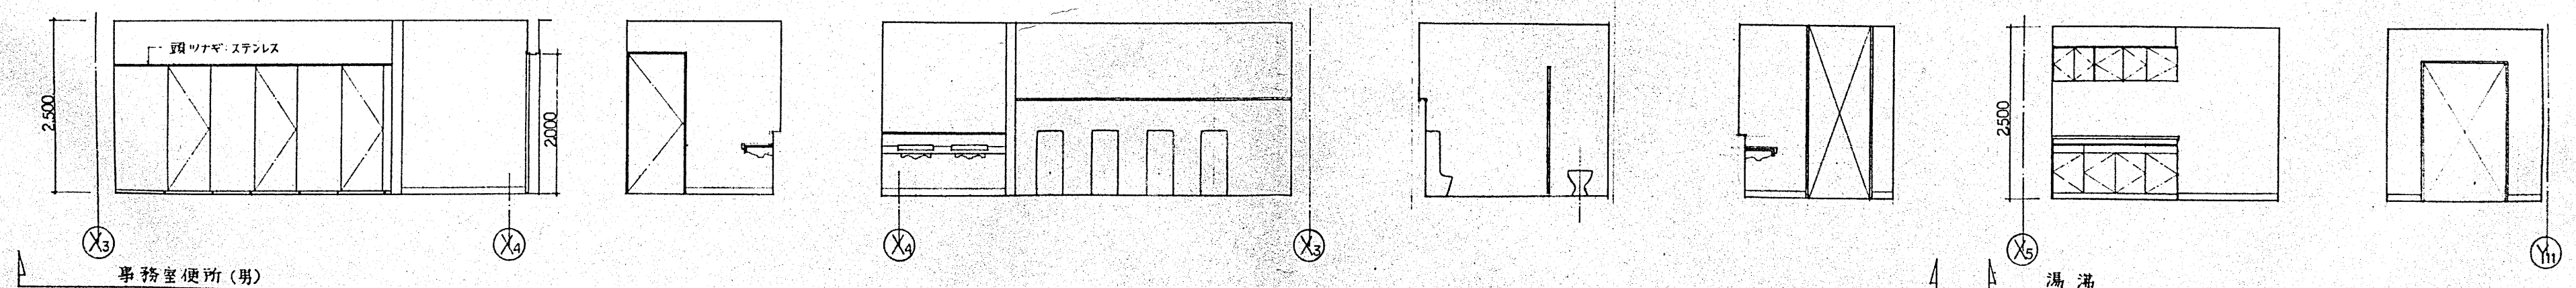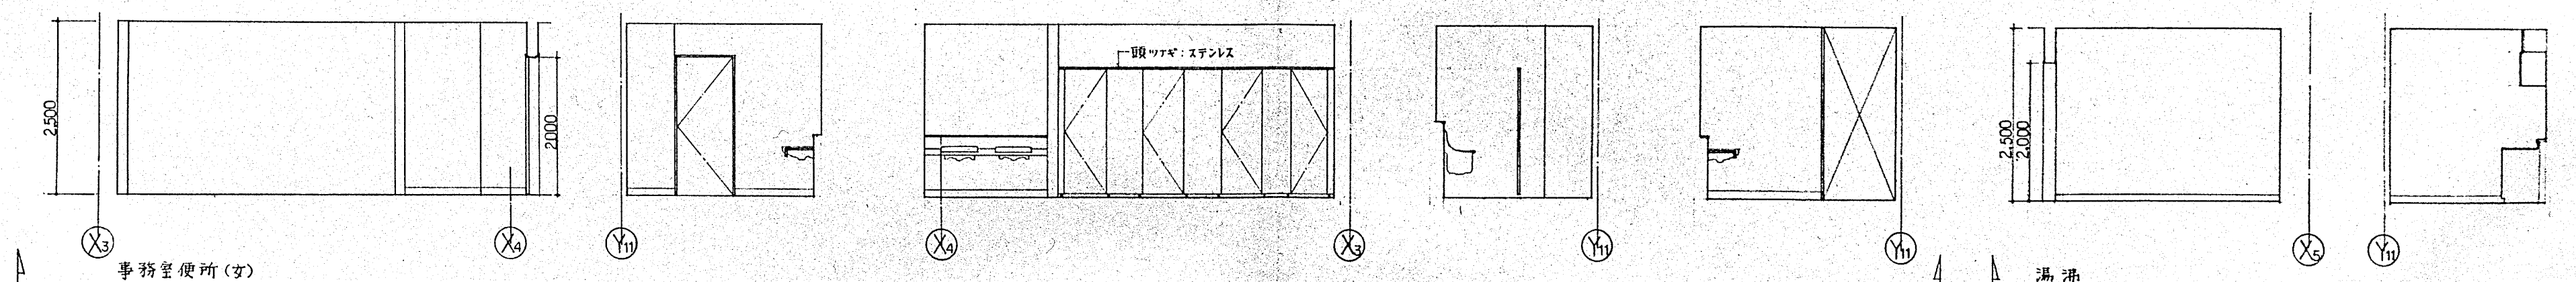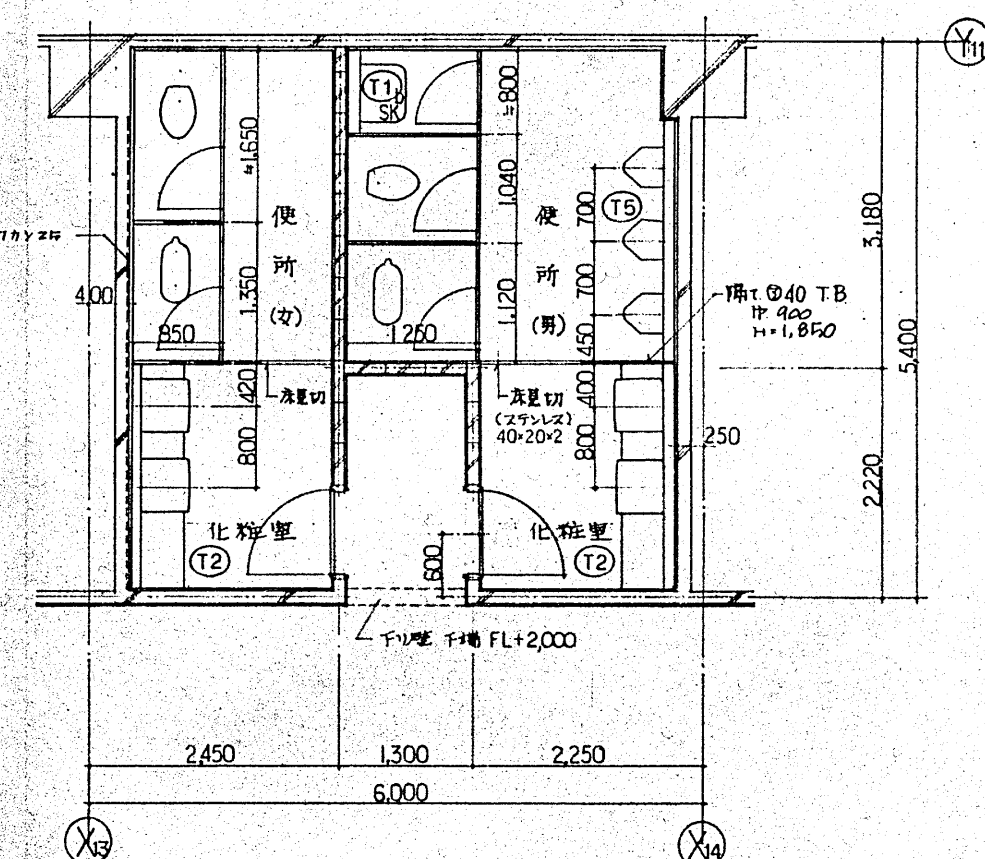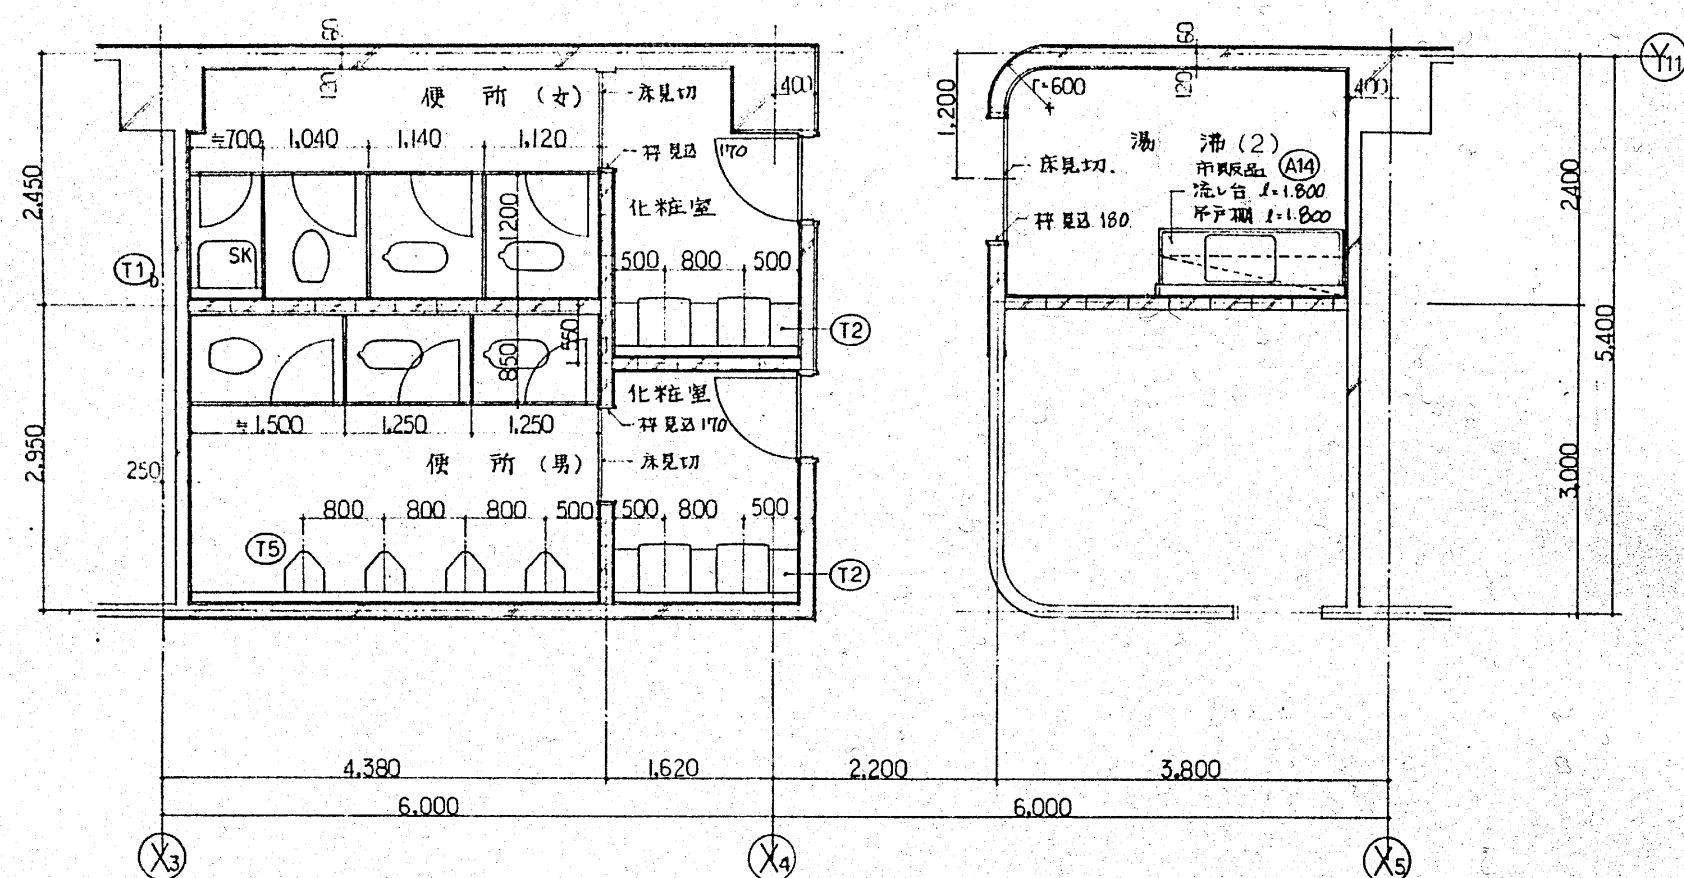

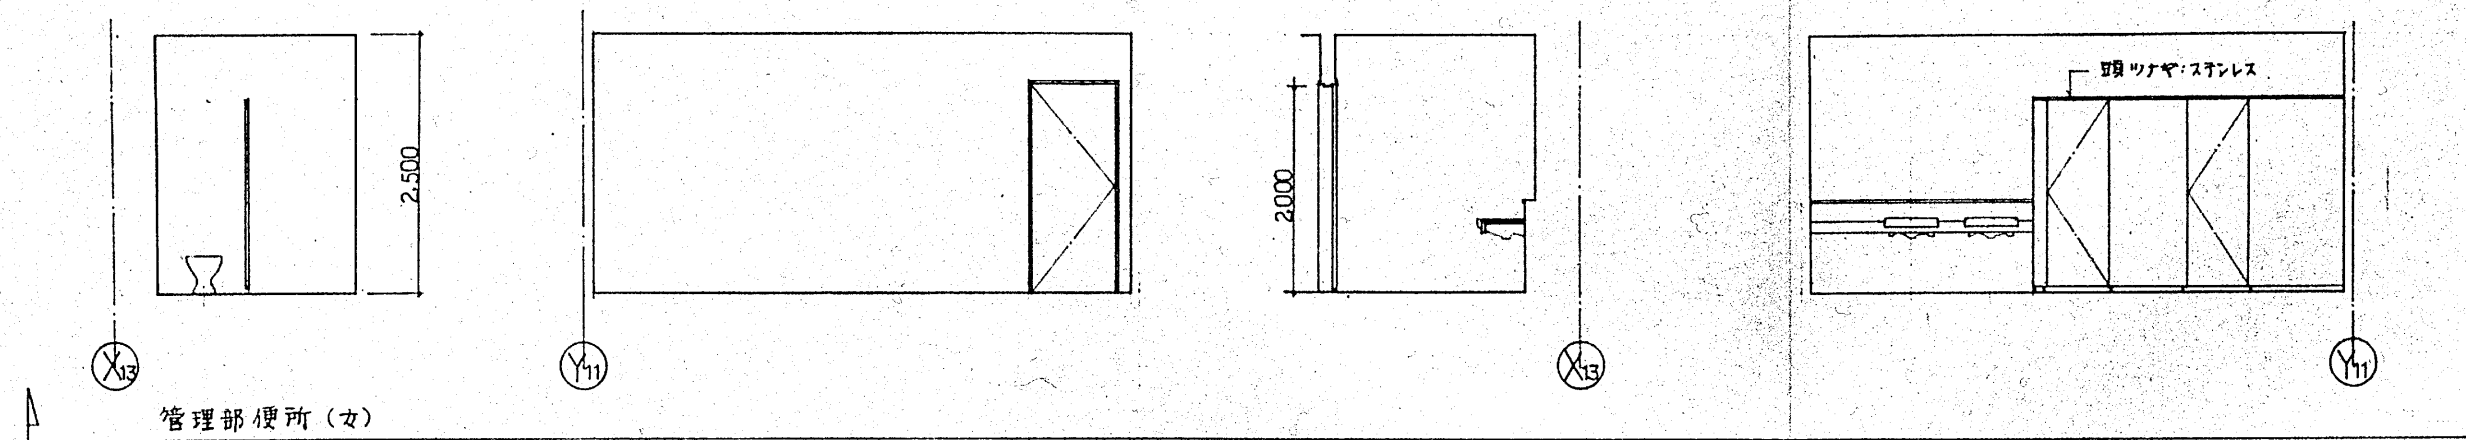


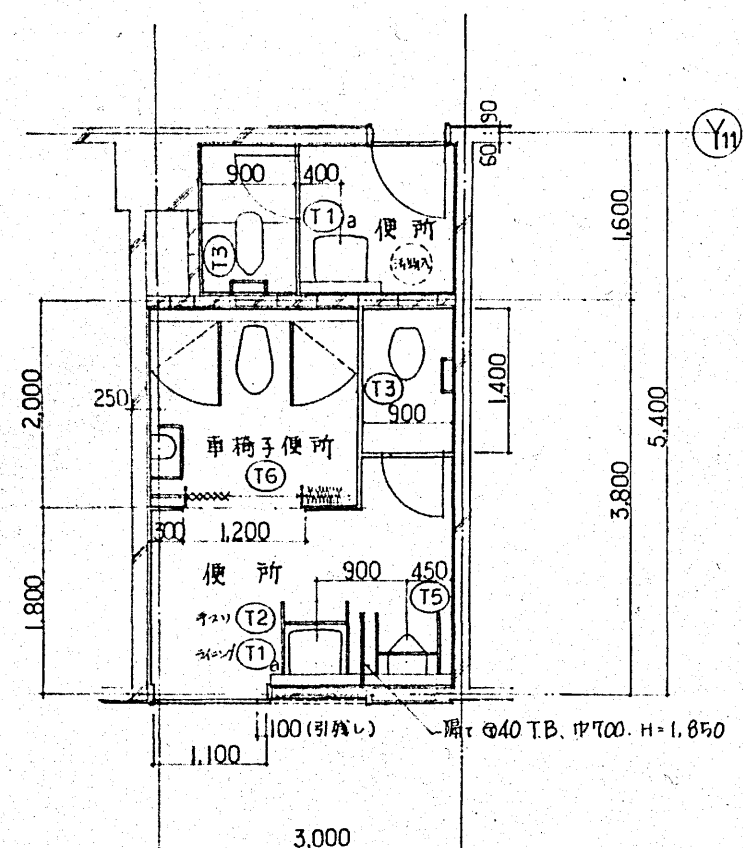


リハビリ及び人工造形室便所

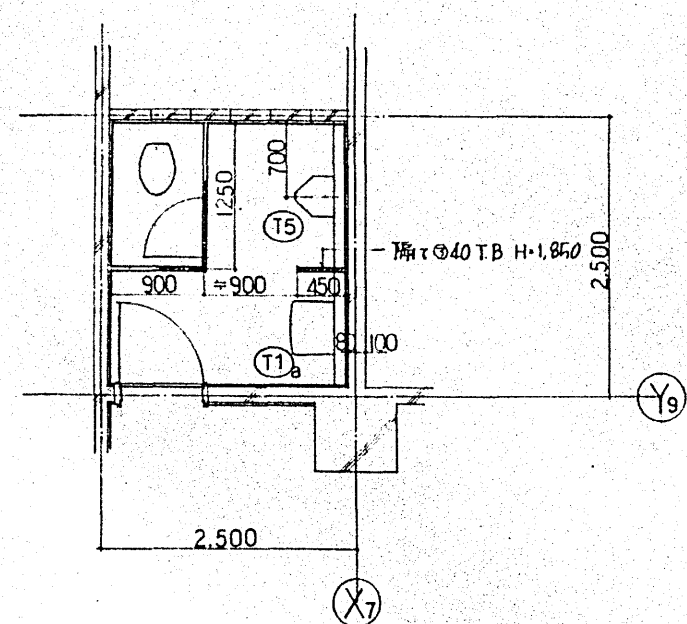


家族待合室付便所

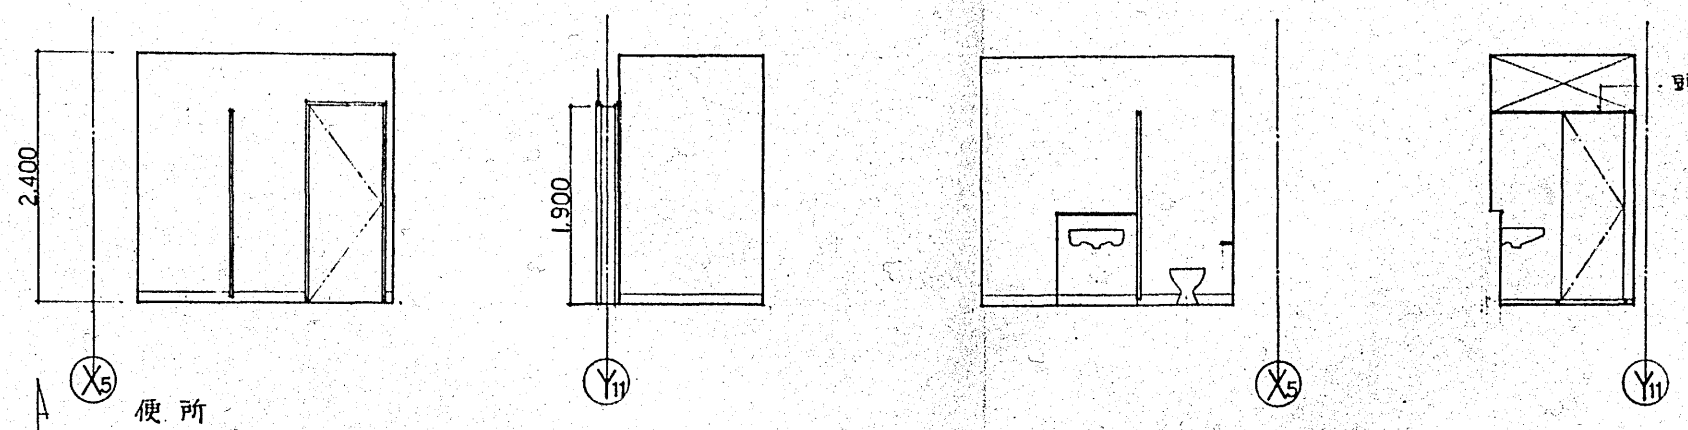

便所

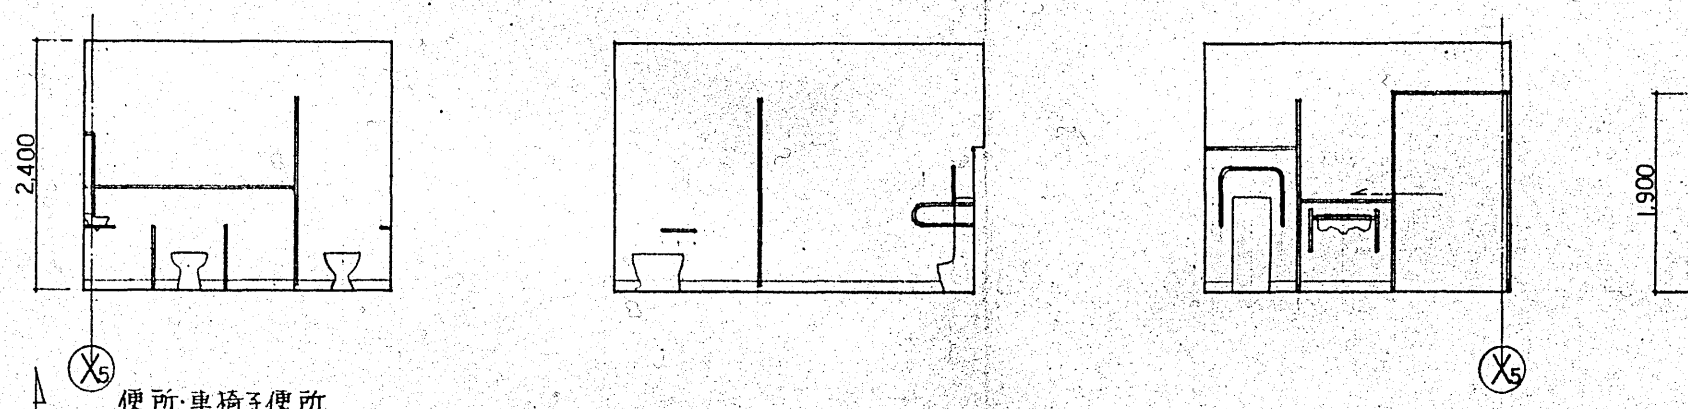













便所・車椅子便所

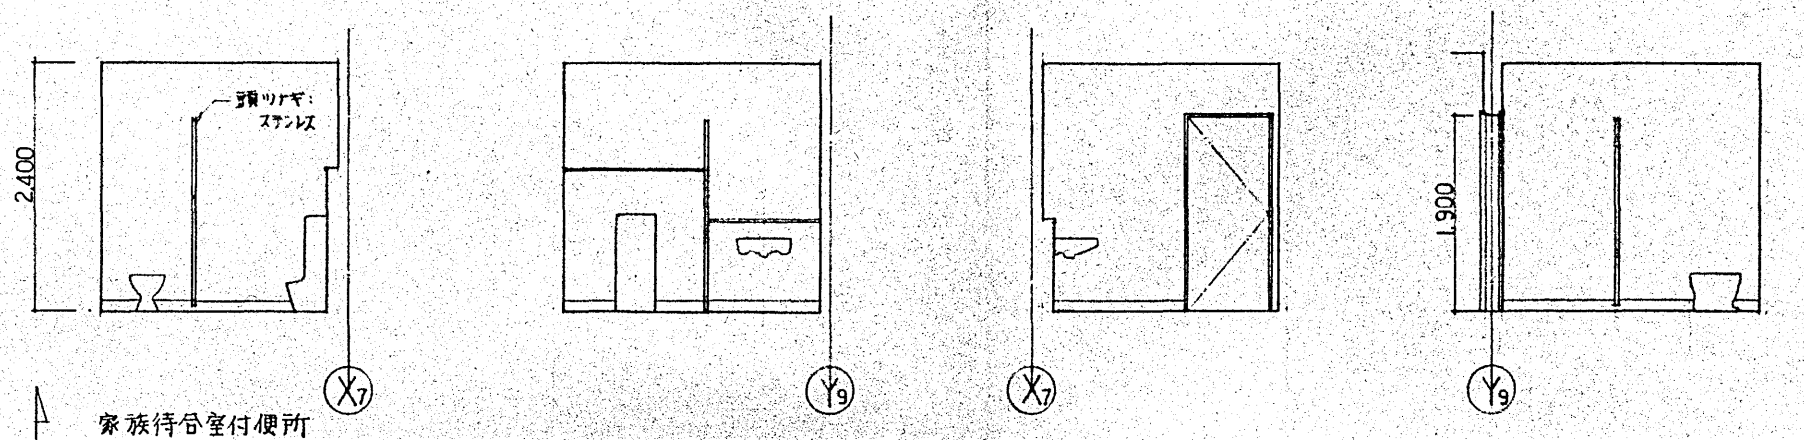


家族待合室付便所


壁紙・タイル・ステンレス

壁紙・タイル・ステンレス

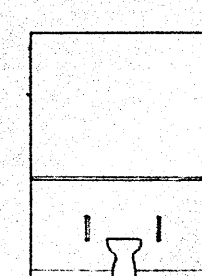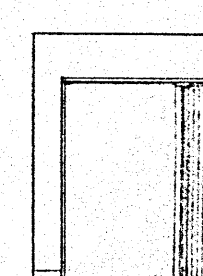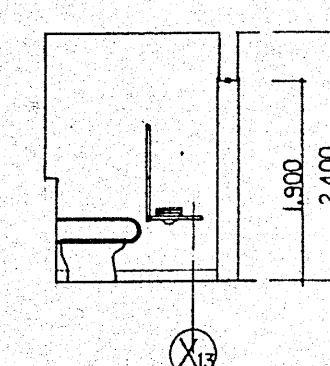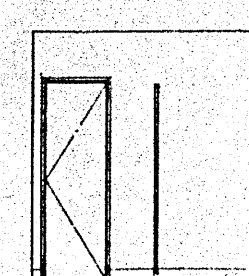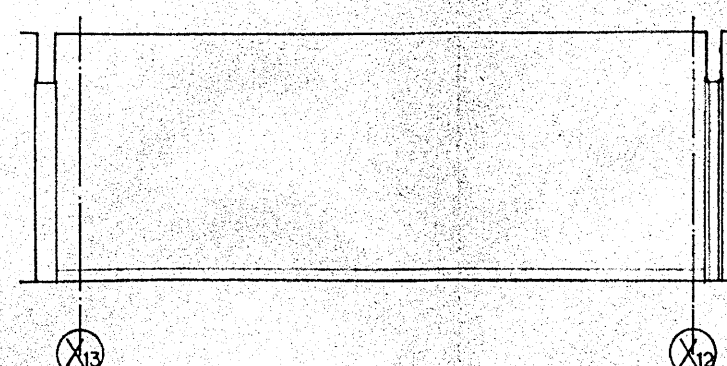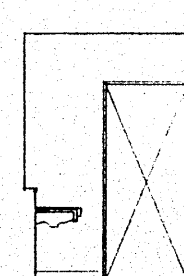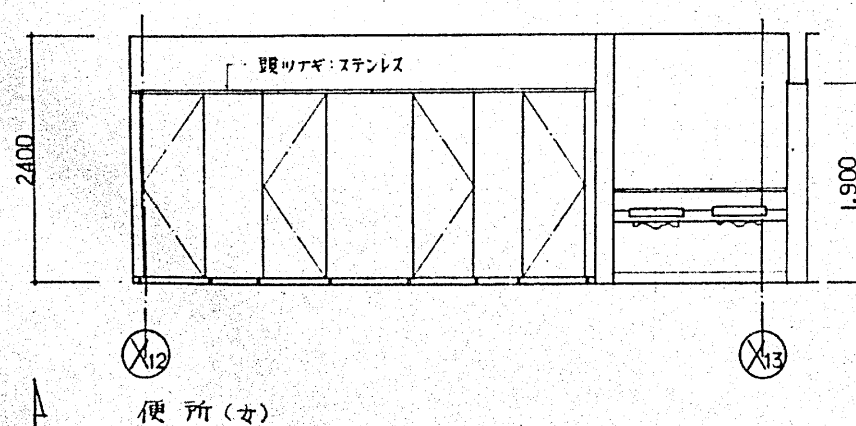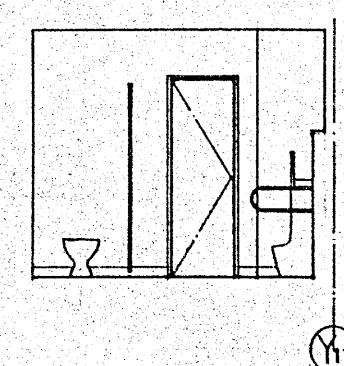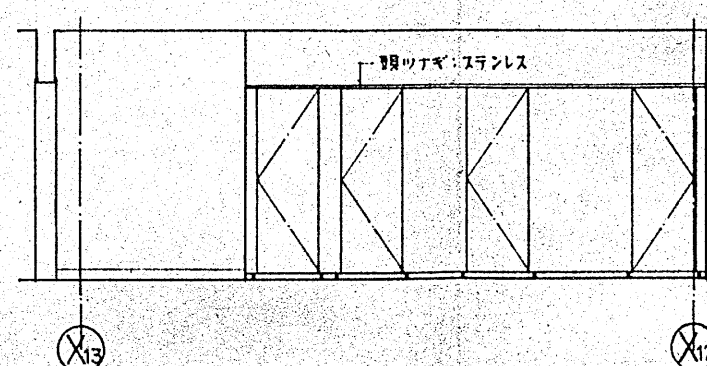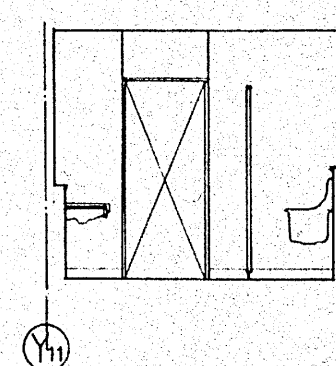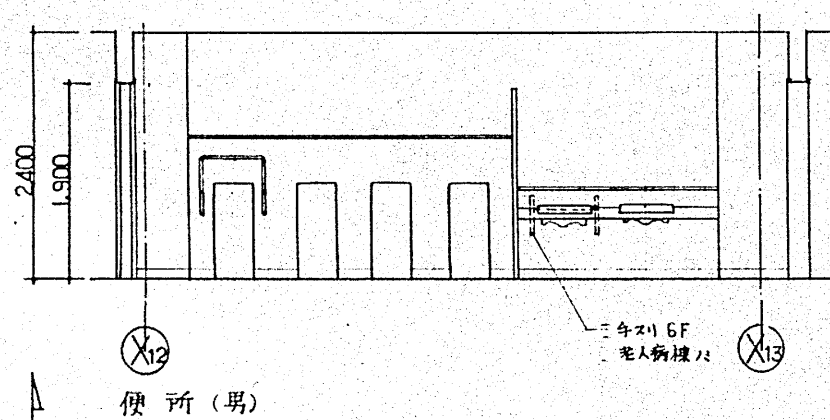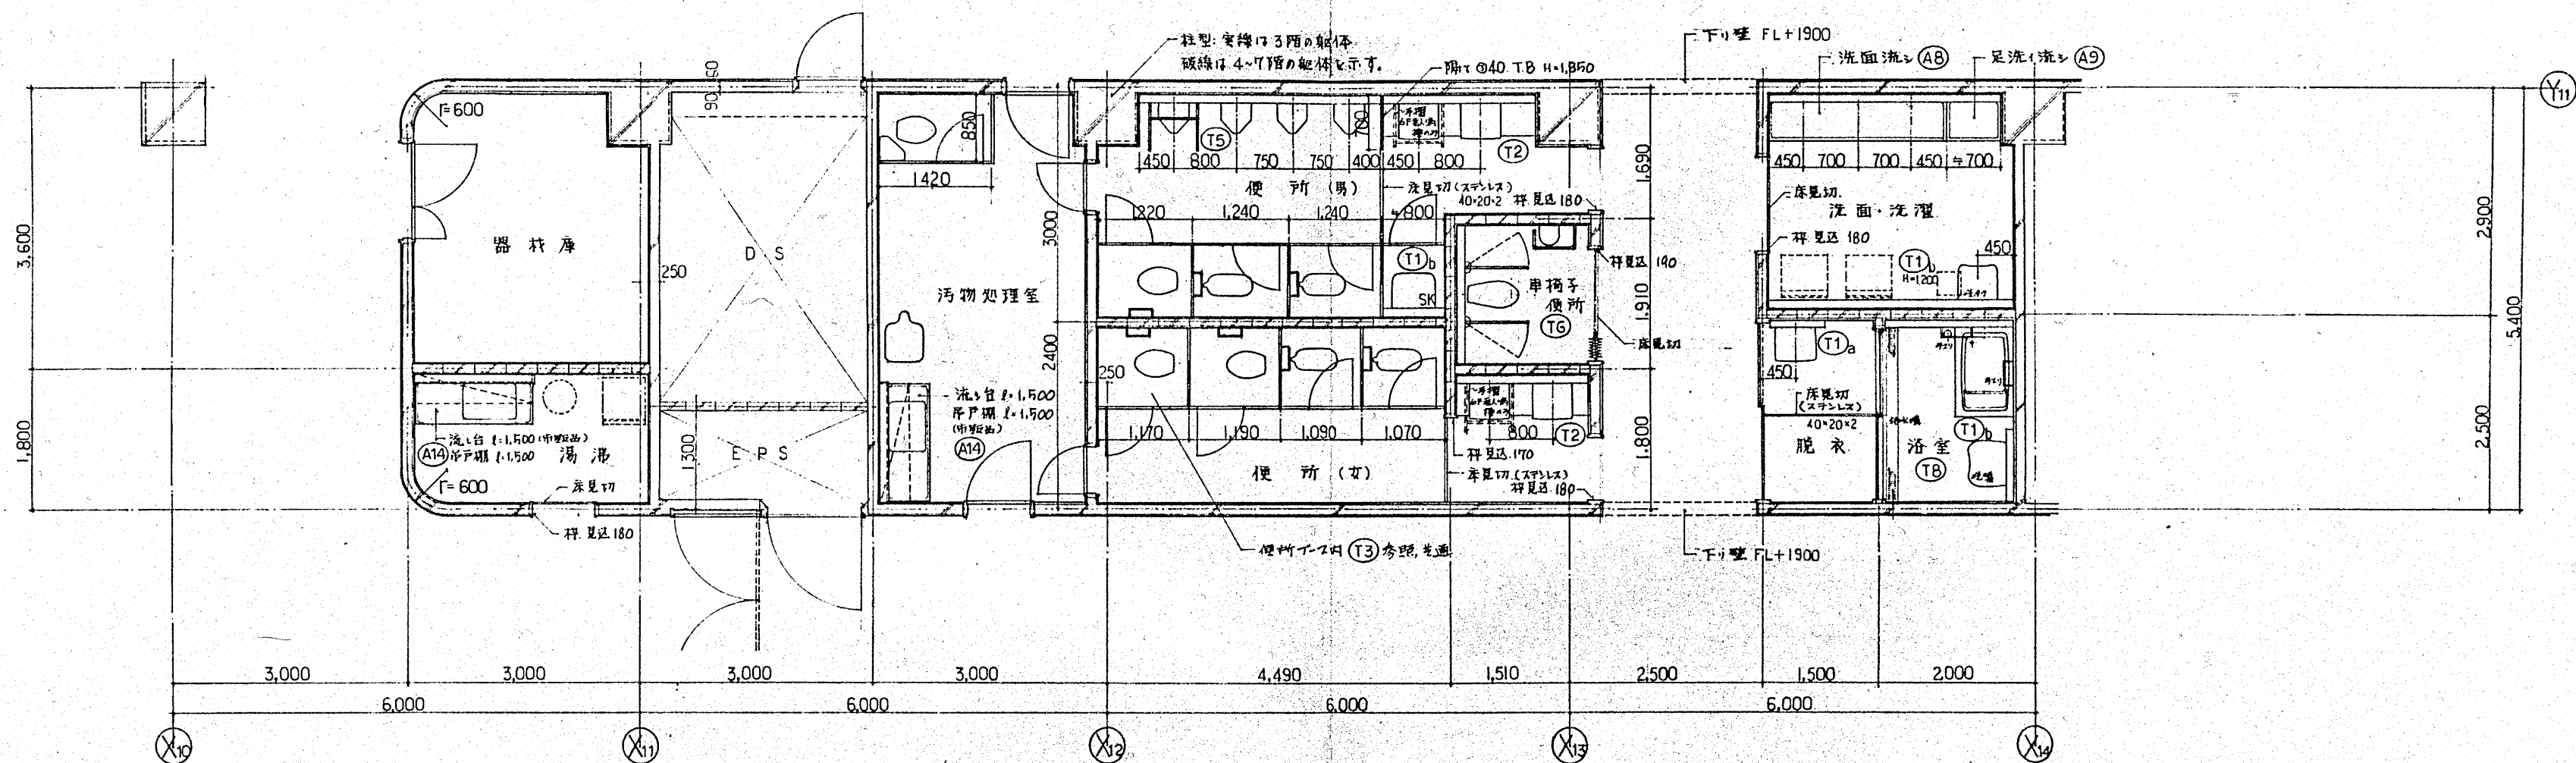


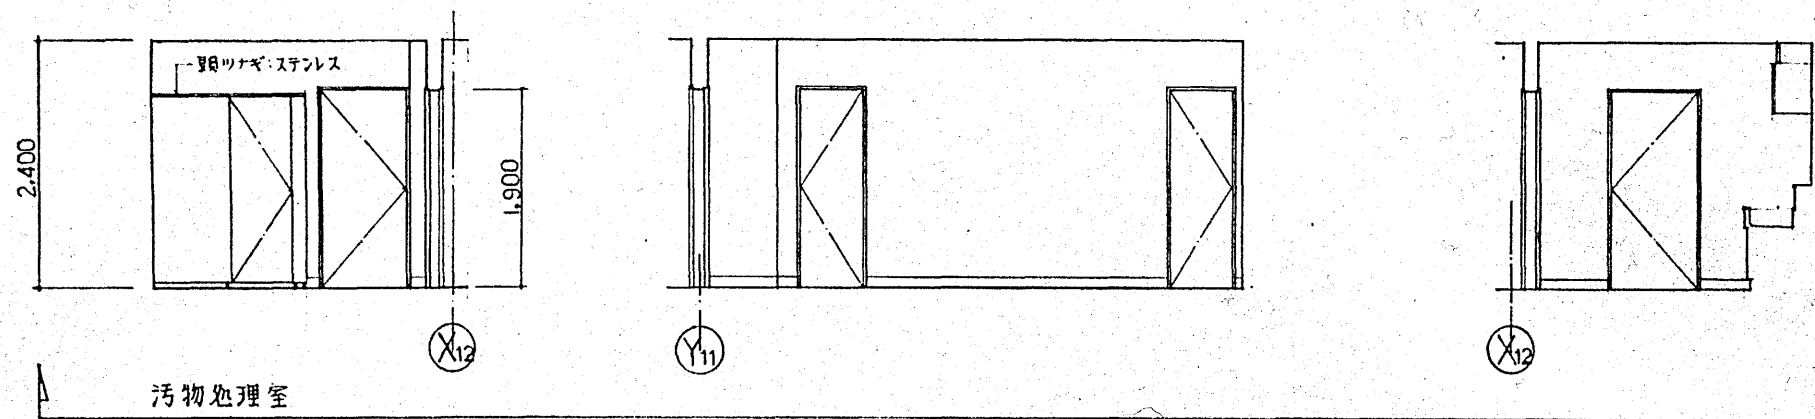


汚物処理室

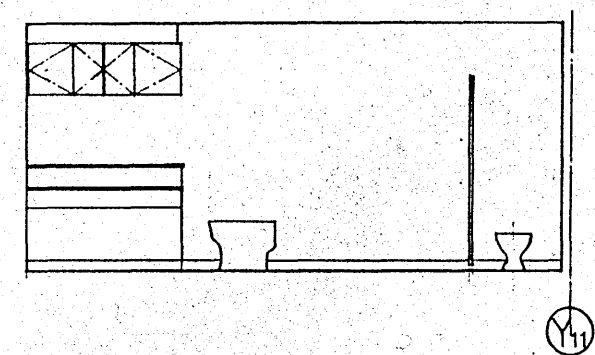


Y11

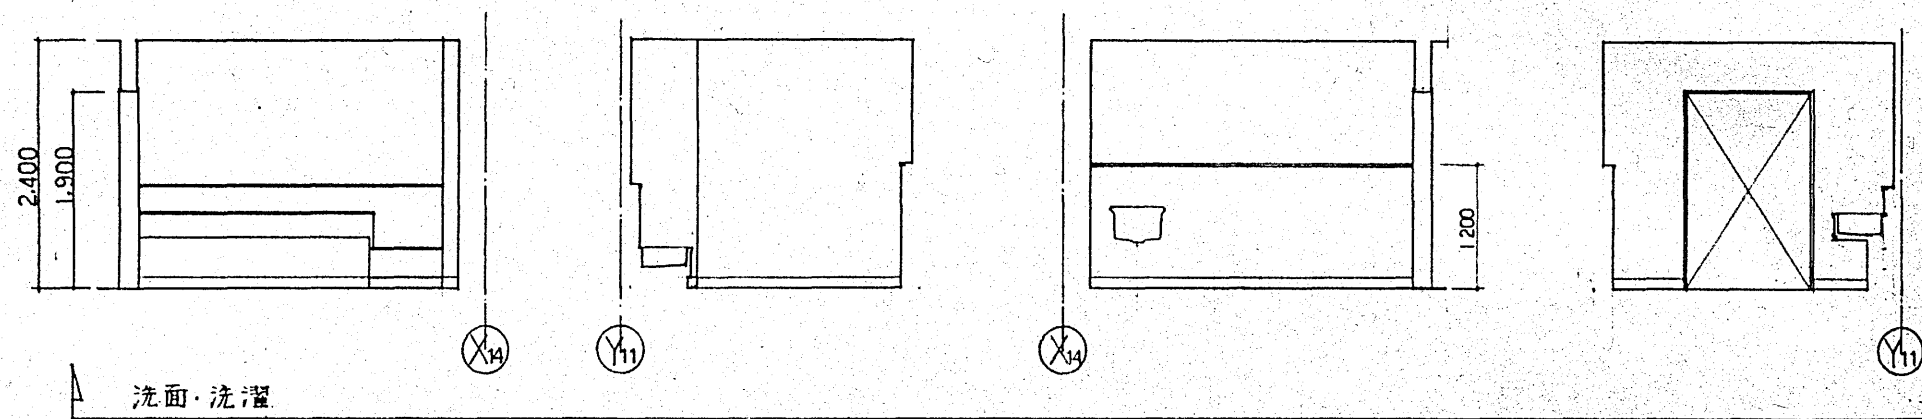


洗面・洗濯

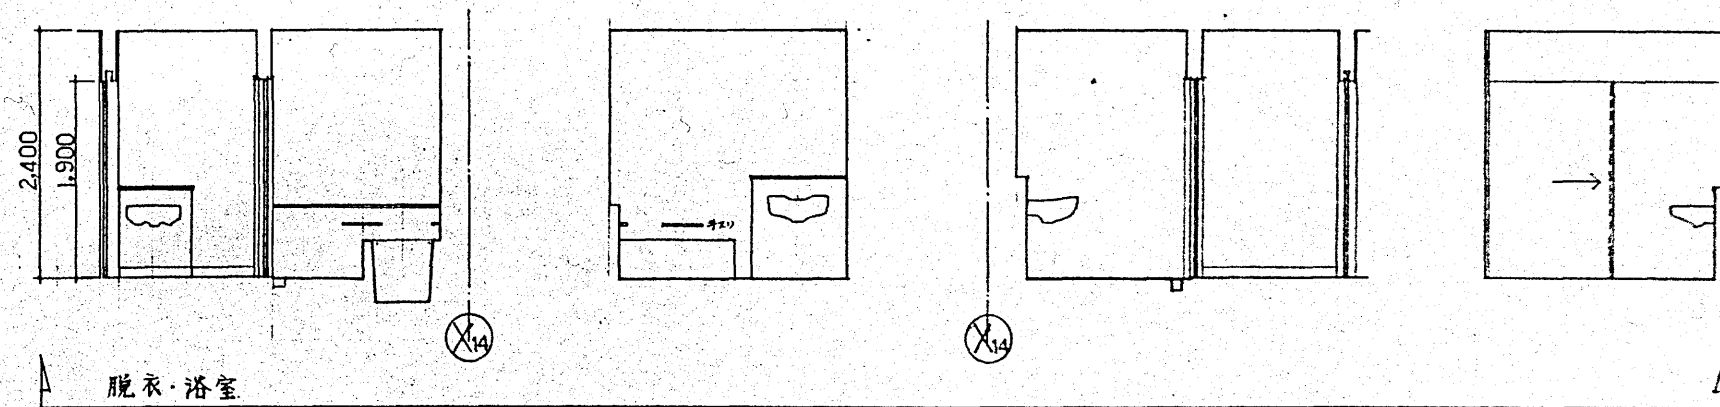









脱衣・浴室

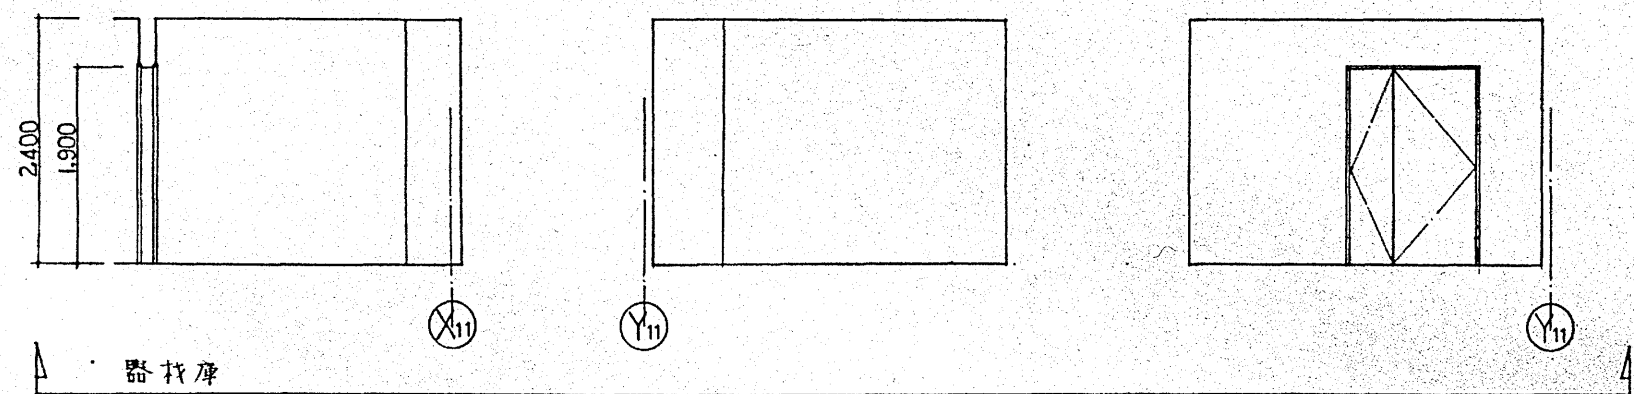

器持庫






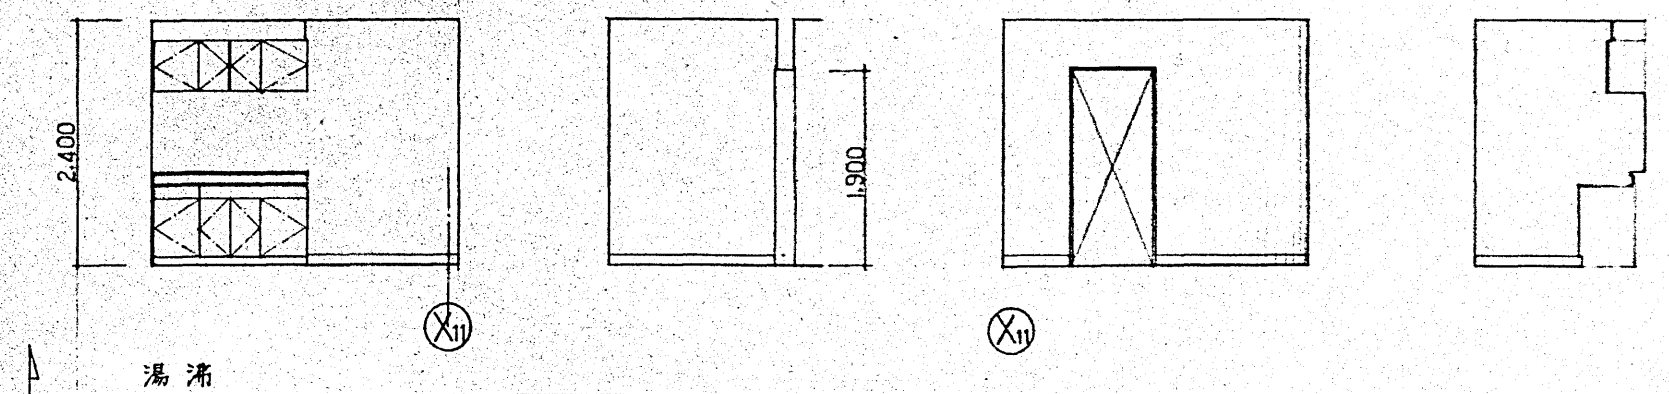




湯沸

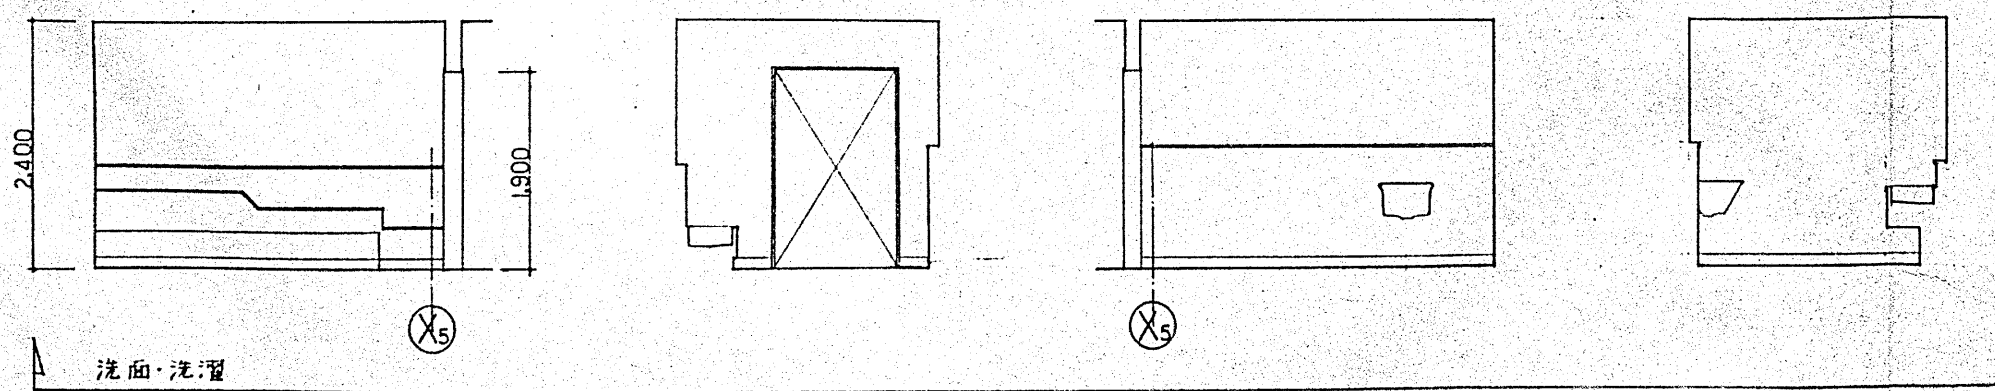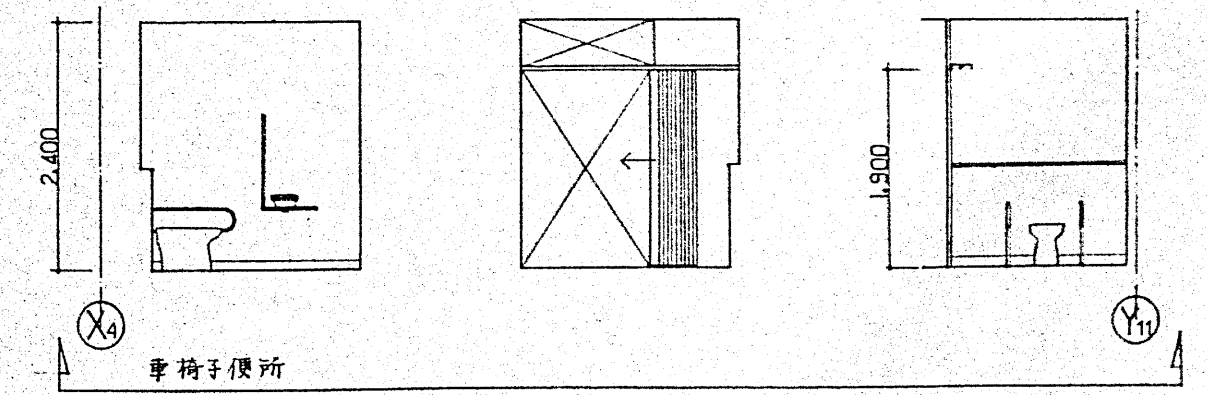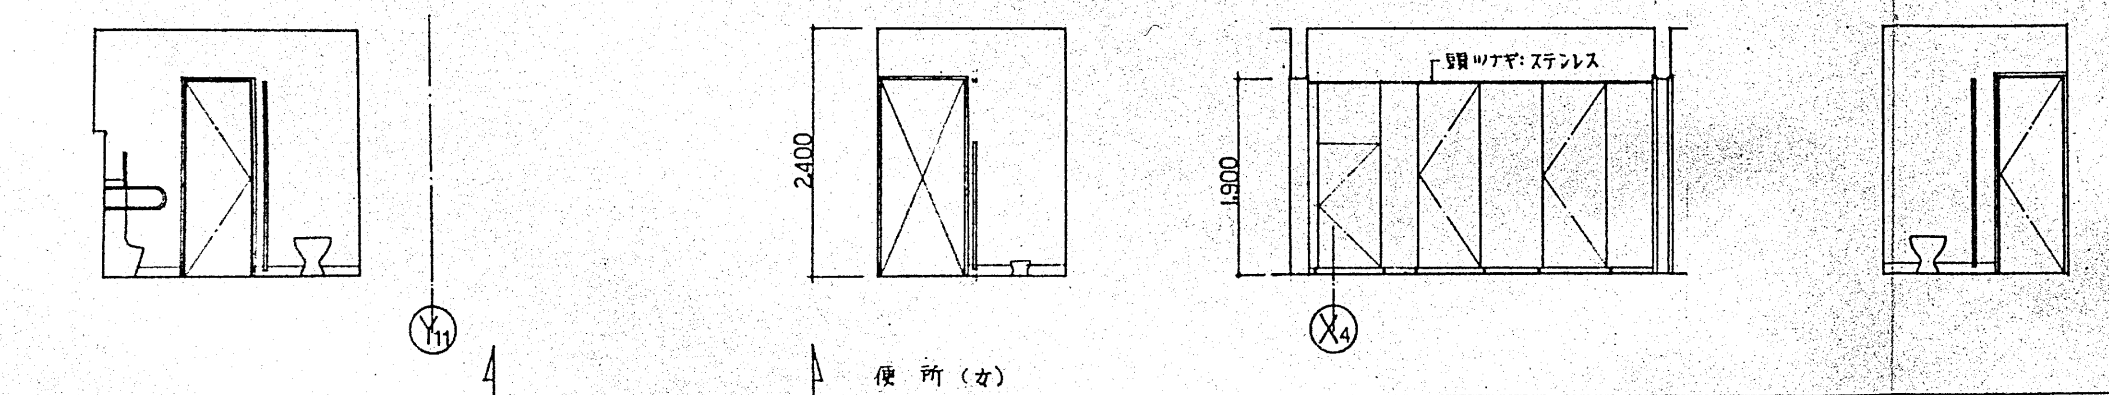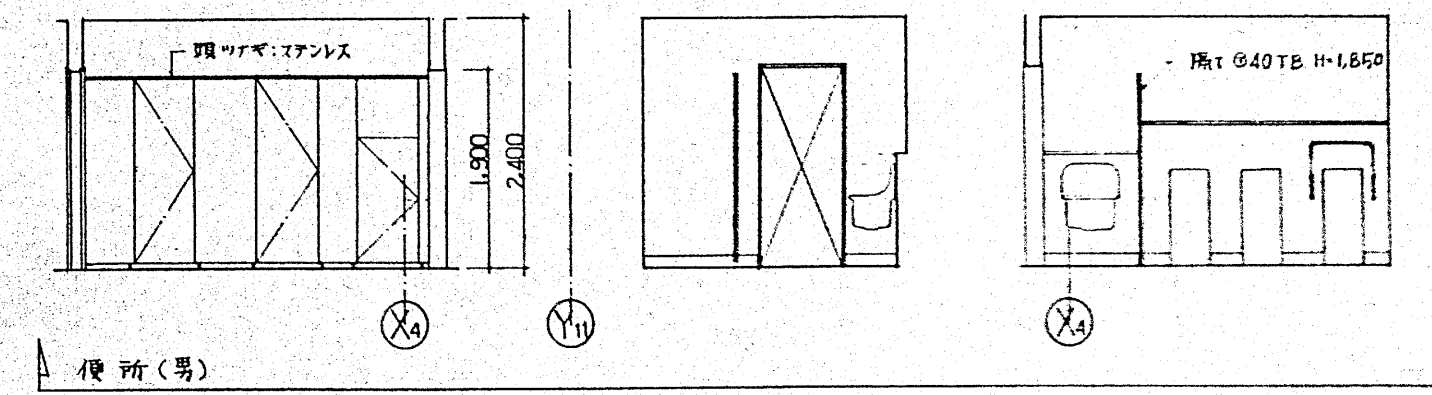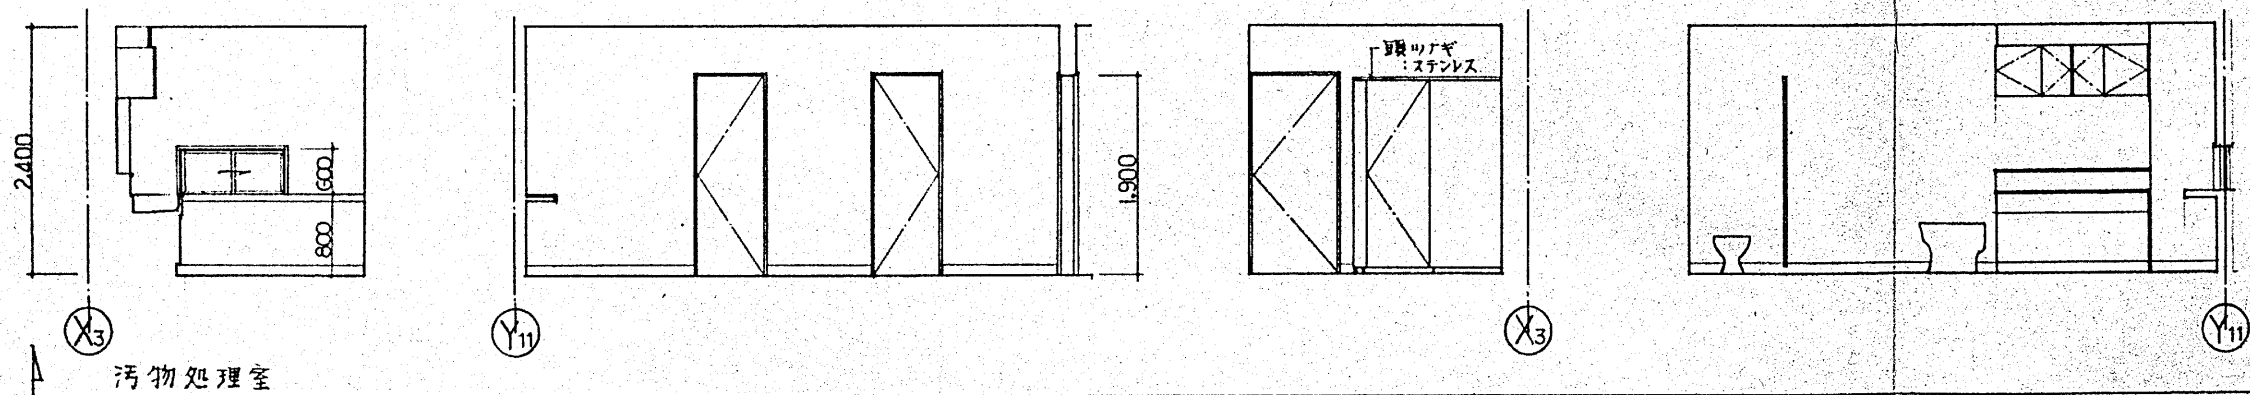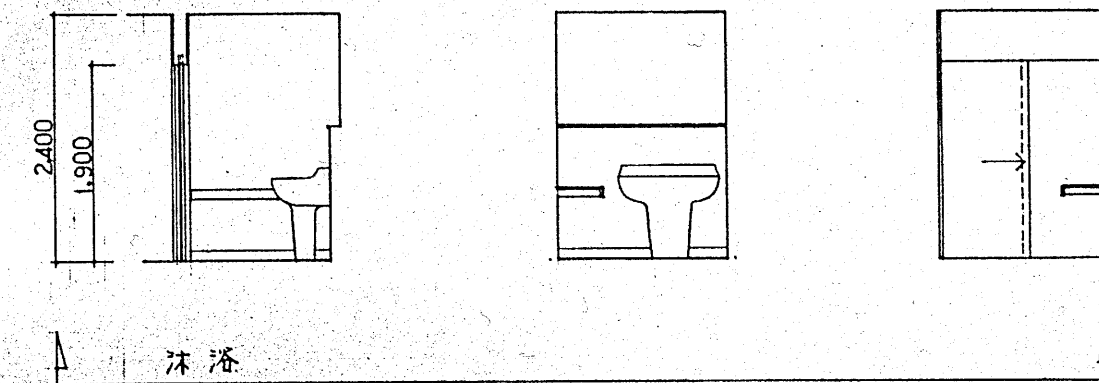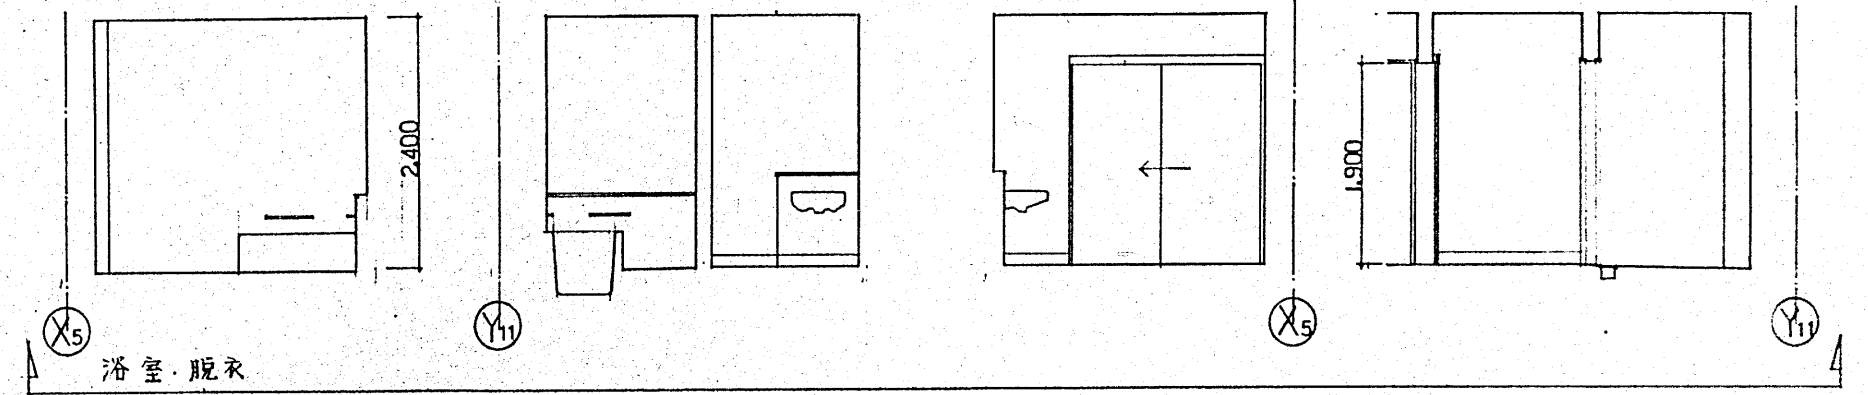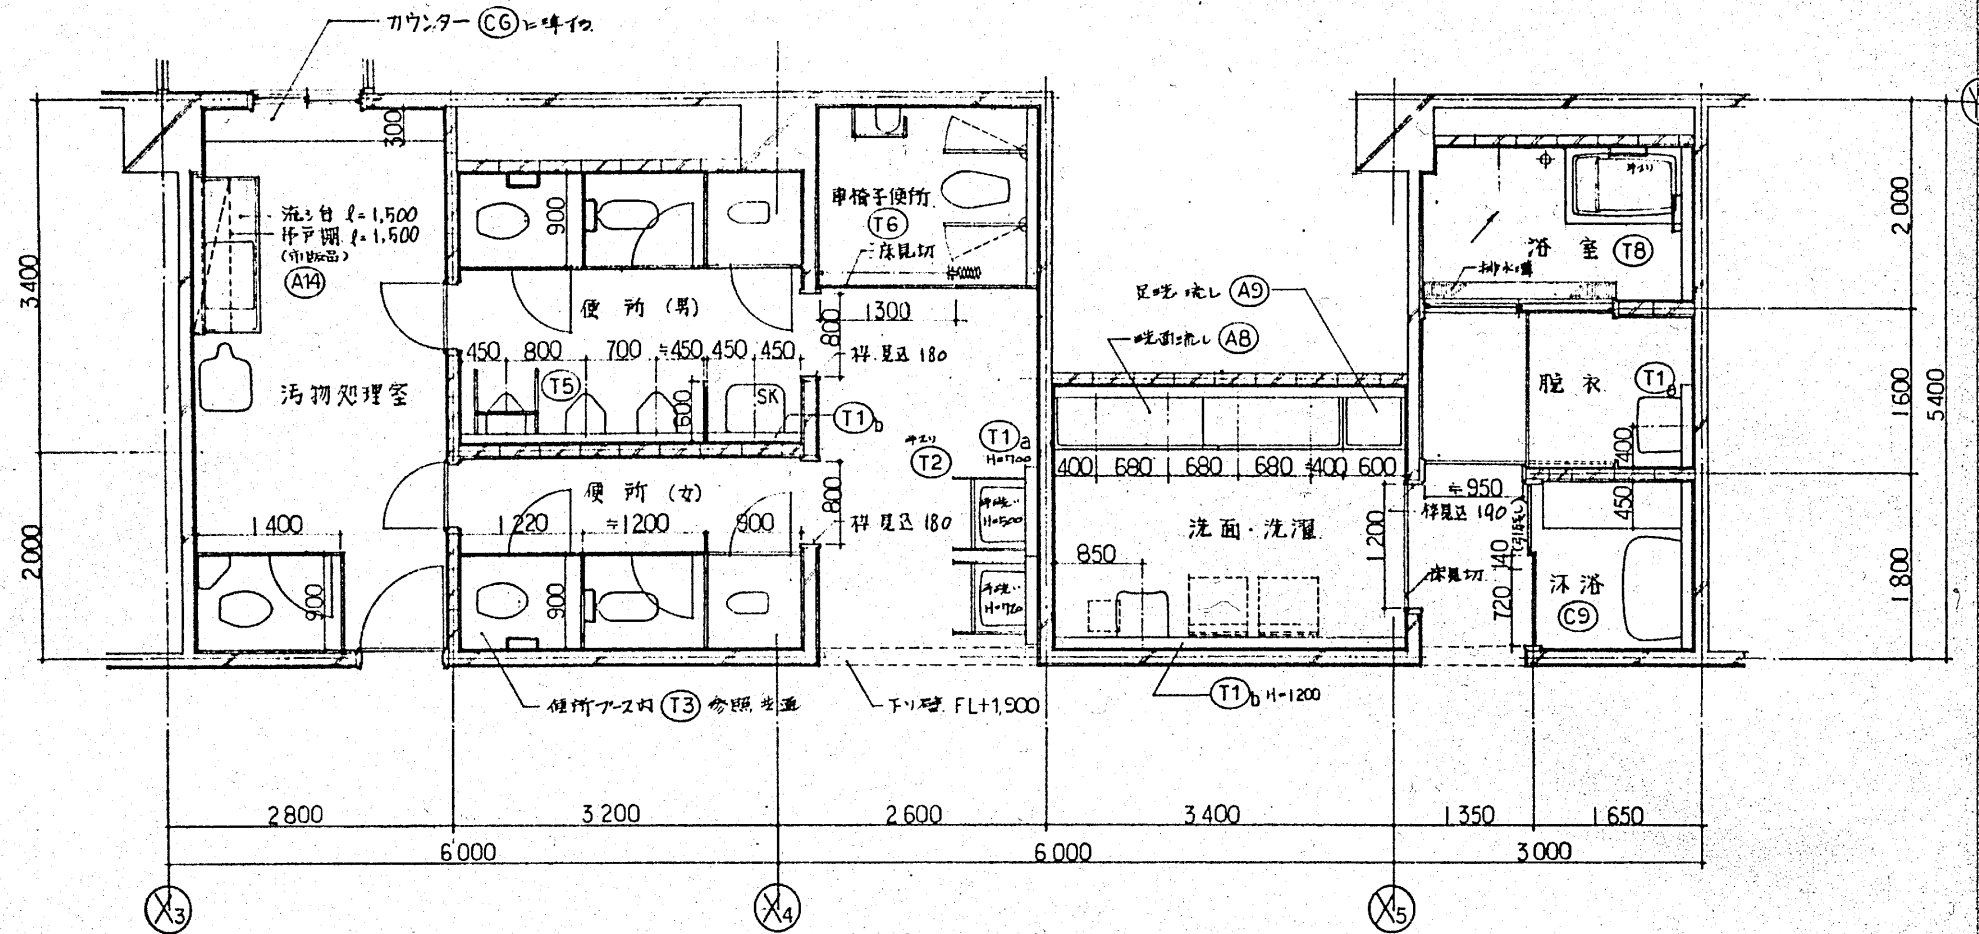

病棟

建設事務所		小田原市立病院		建設工事設計図	
局長 係長 係員	図 4階 小児病棟 水廻り	縮尺 1:50	設計番号	図面番号	
	詳細図		作成 年 月 日		
株式会社 伊藤 喜三郎 建築研究所		一級建築士事務所登録番号 第2213号		75	
		二級建築士事務所登録番号 第3776号			

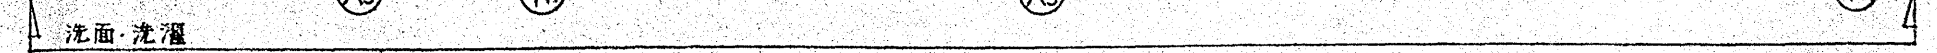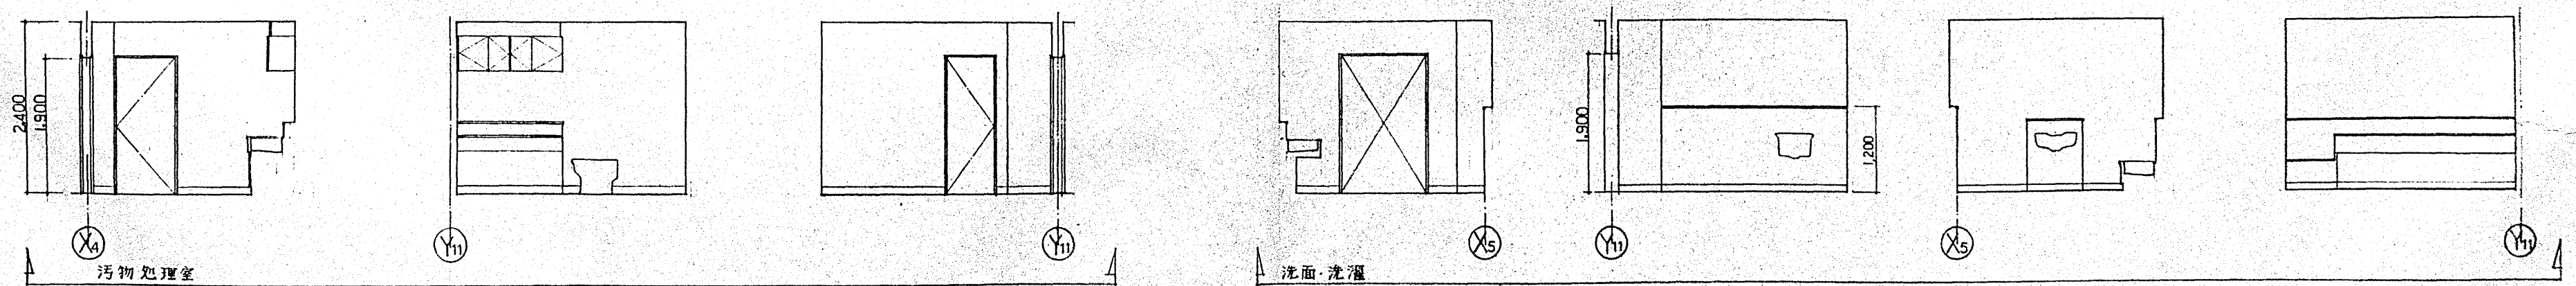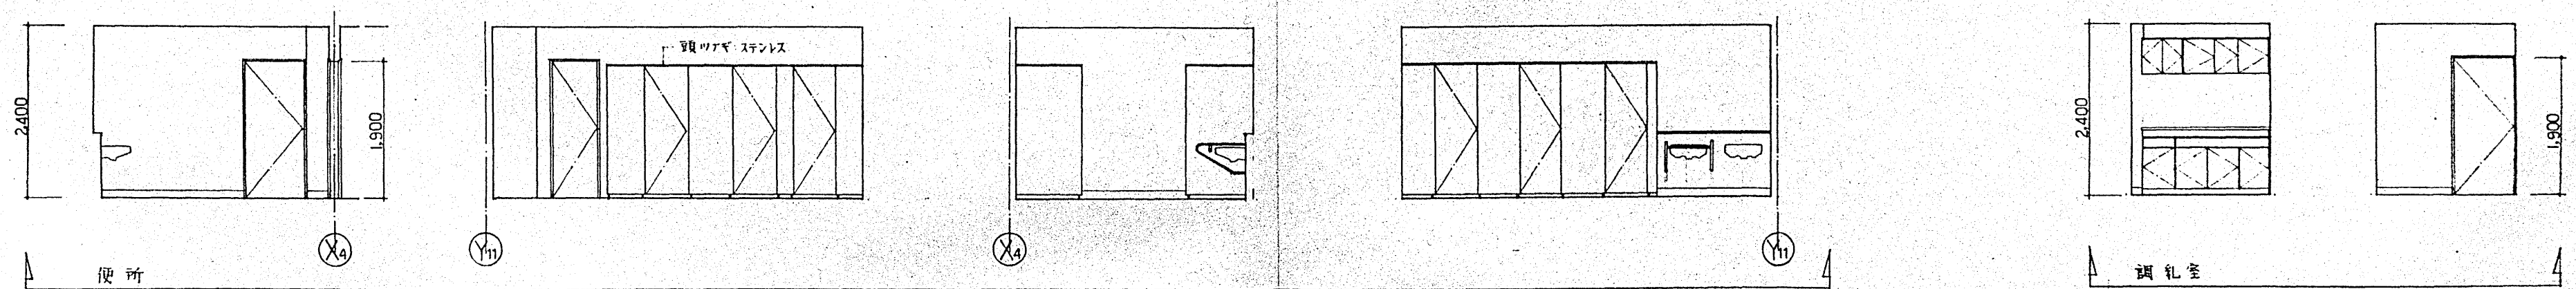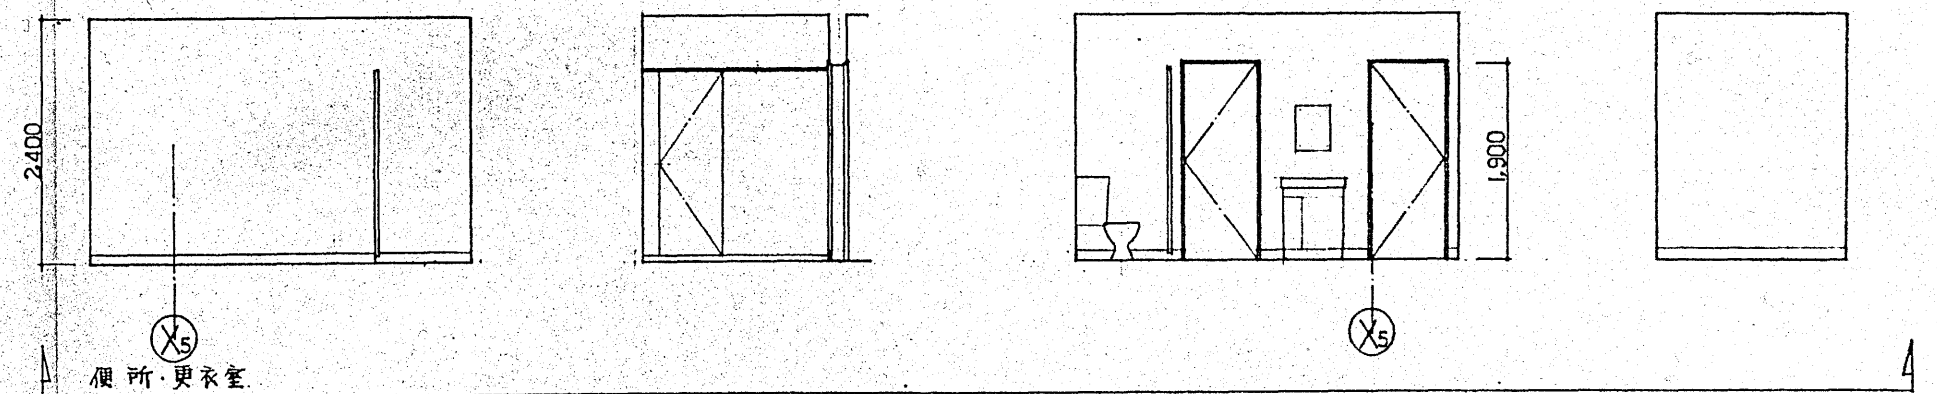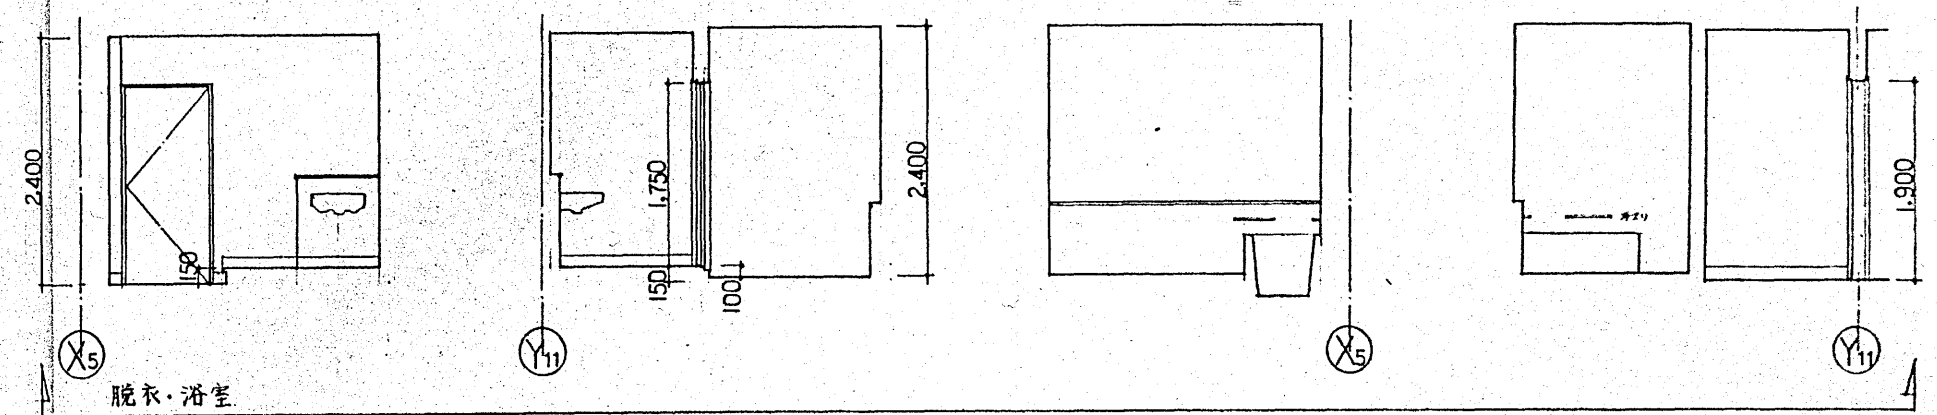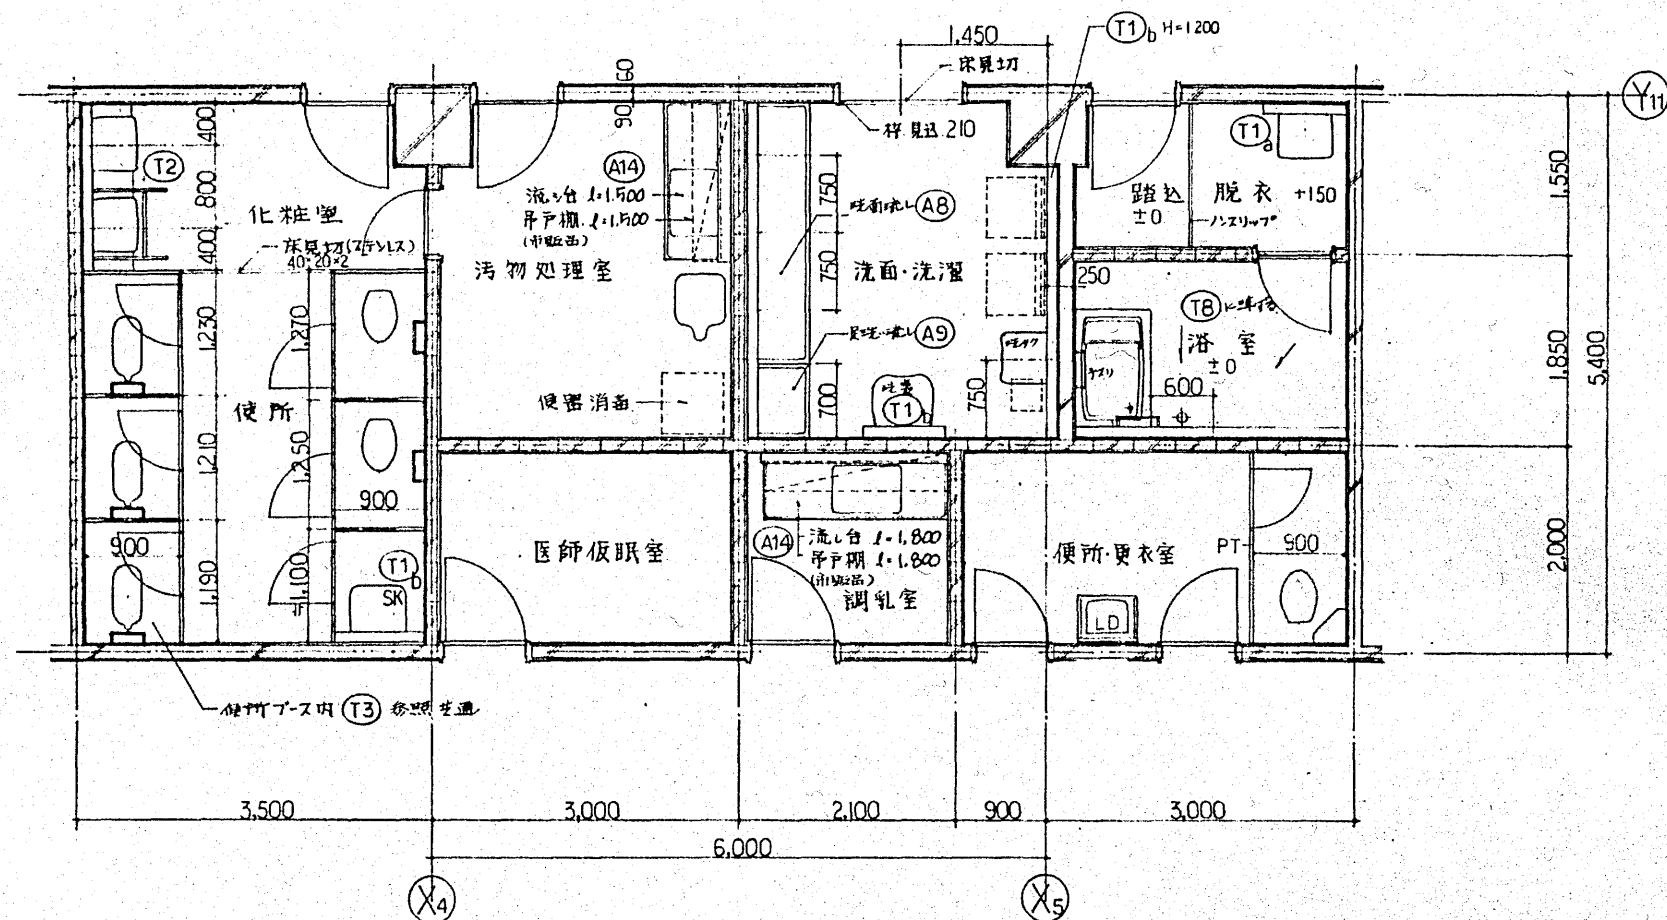

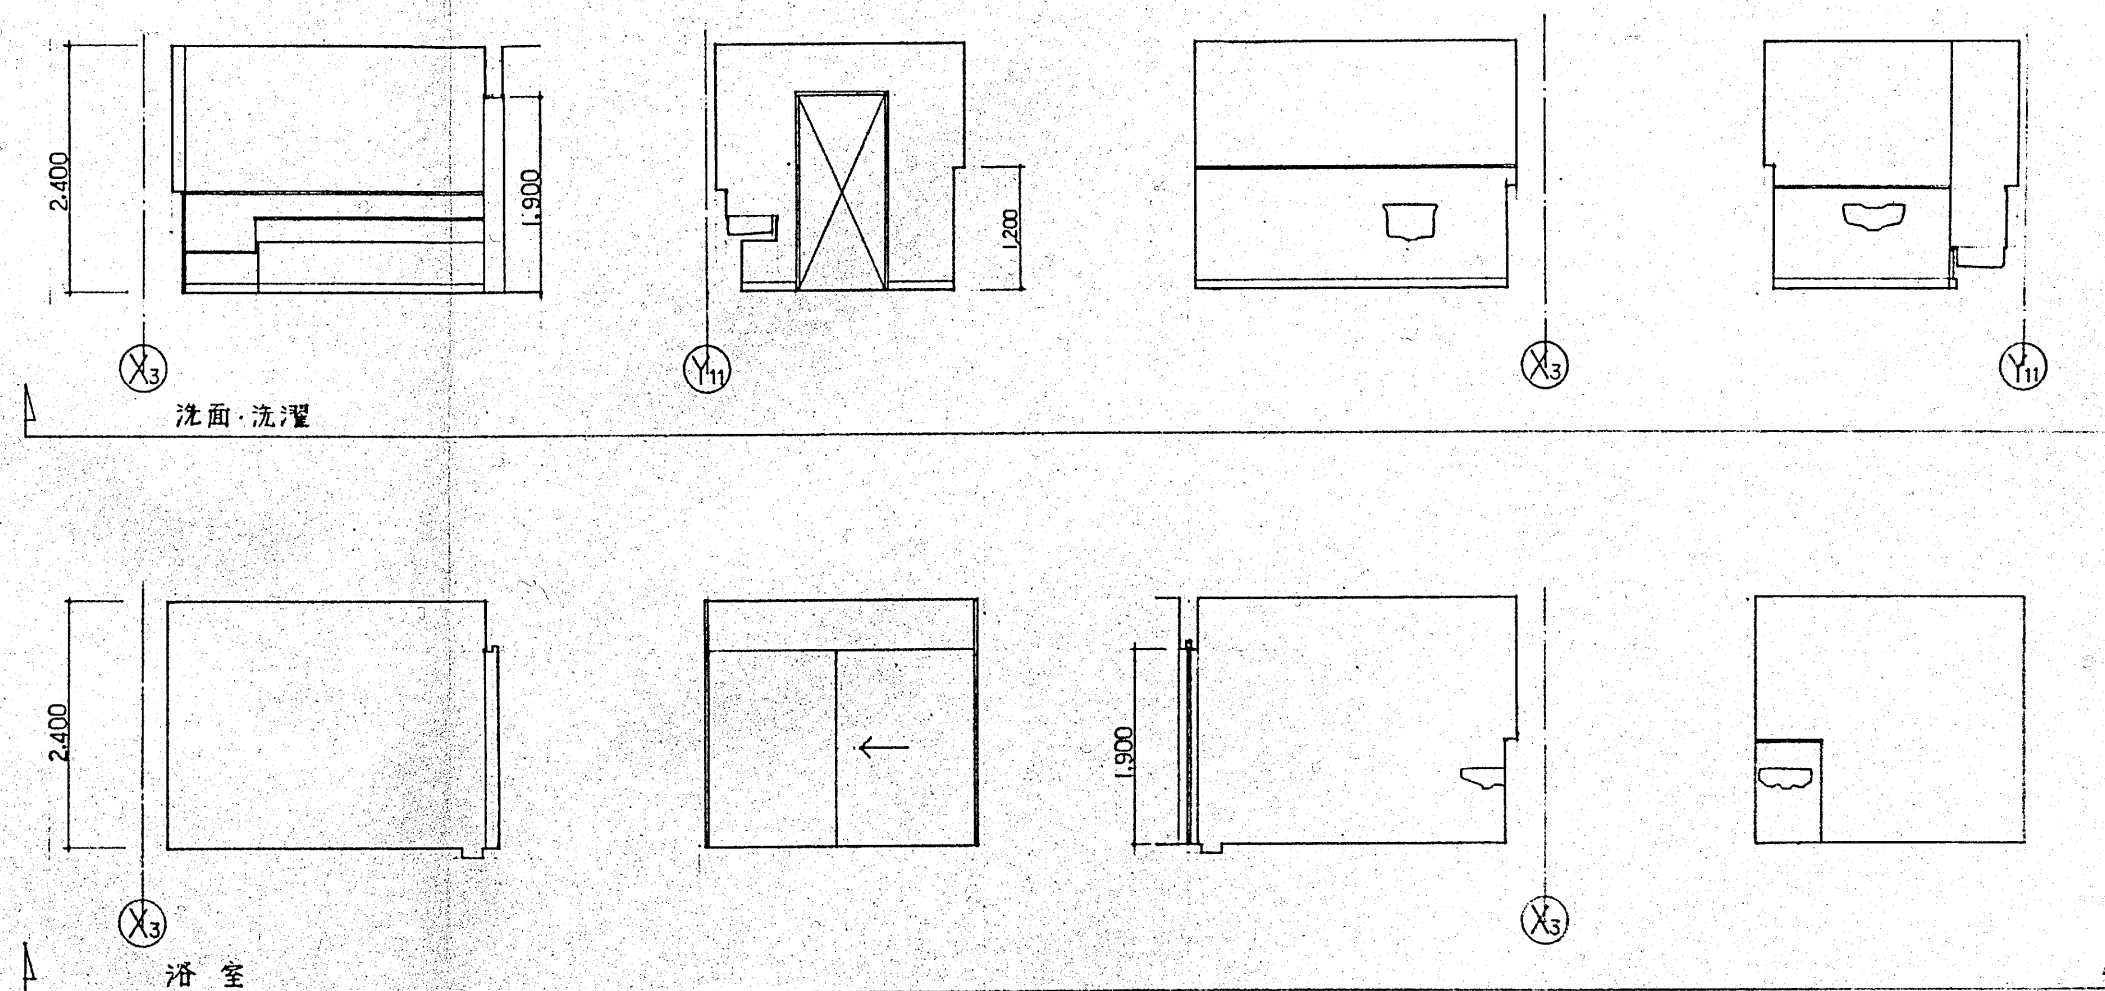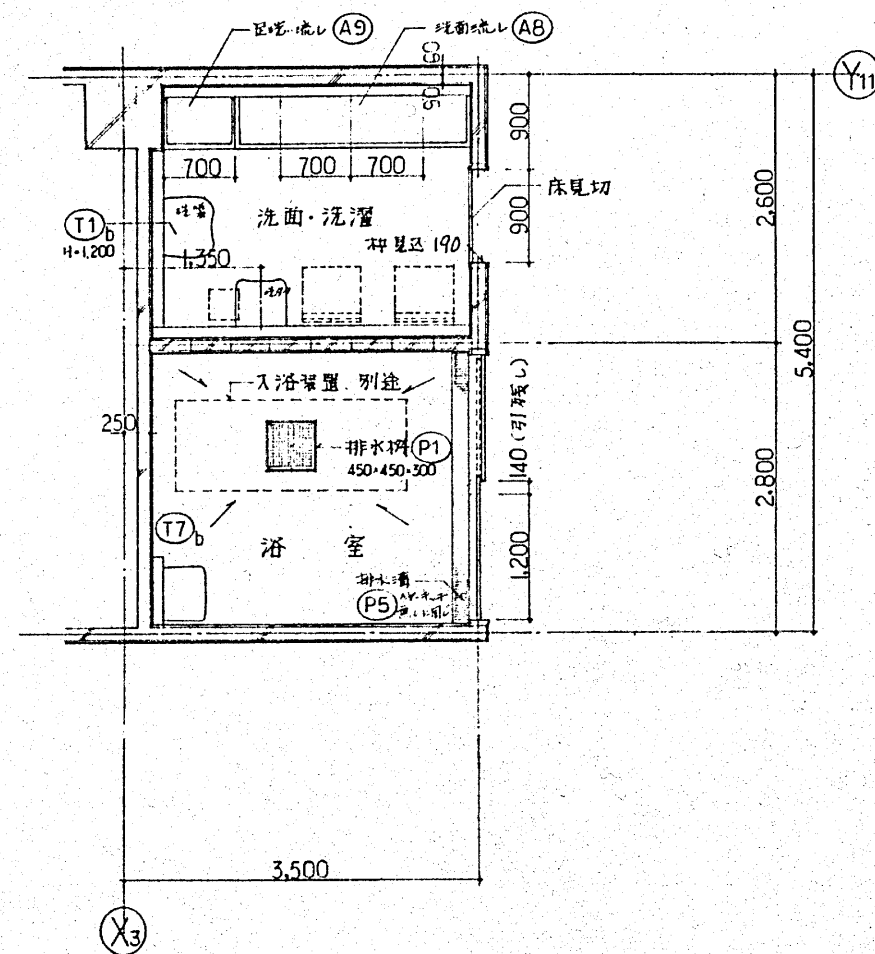

病棟

建設事務所

小田原市立病院

建設工事設計図

局長 係長 係長

図名 6階老人病棟 洗面・洗濯

縮尺 1:50

設計番号

作成 6月 7日

図面番号

名 リフトバス 詳細図


株式会社 伊藤喜三郎建築研究所

一般建築士事務所登録番号 第2215号


建築士登録番号 第05770号

77


3 F 用務員室 (1x2)

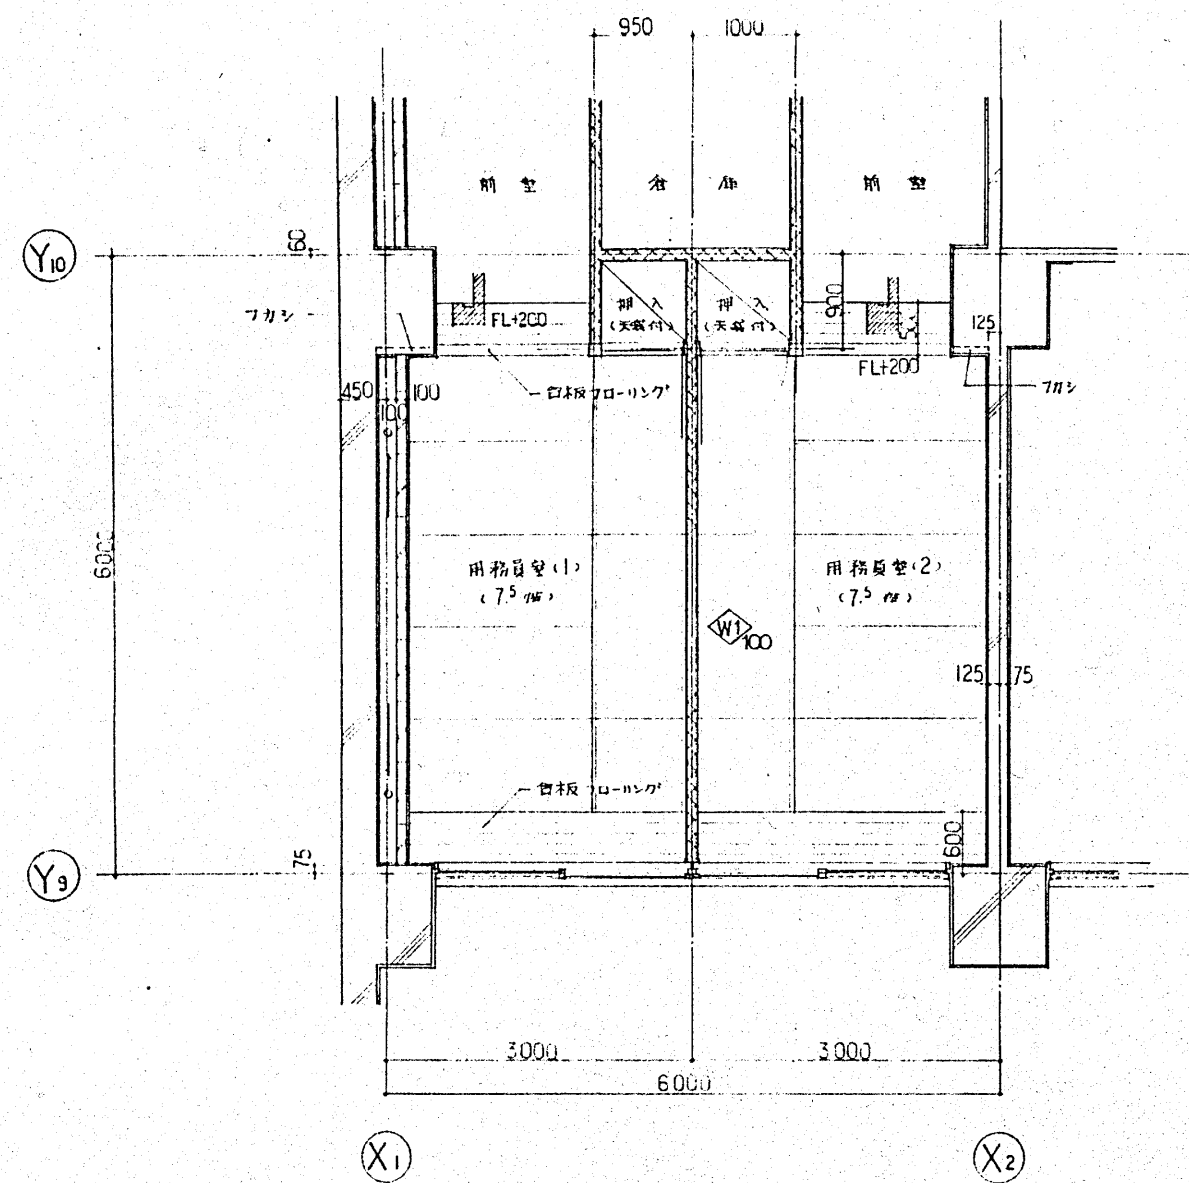


1 F 厨房休憩室 (1x2)

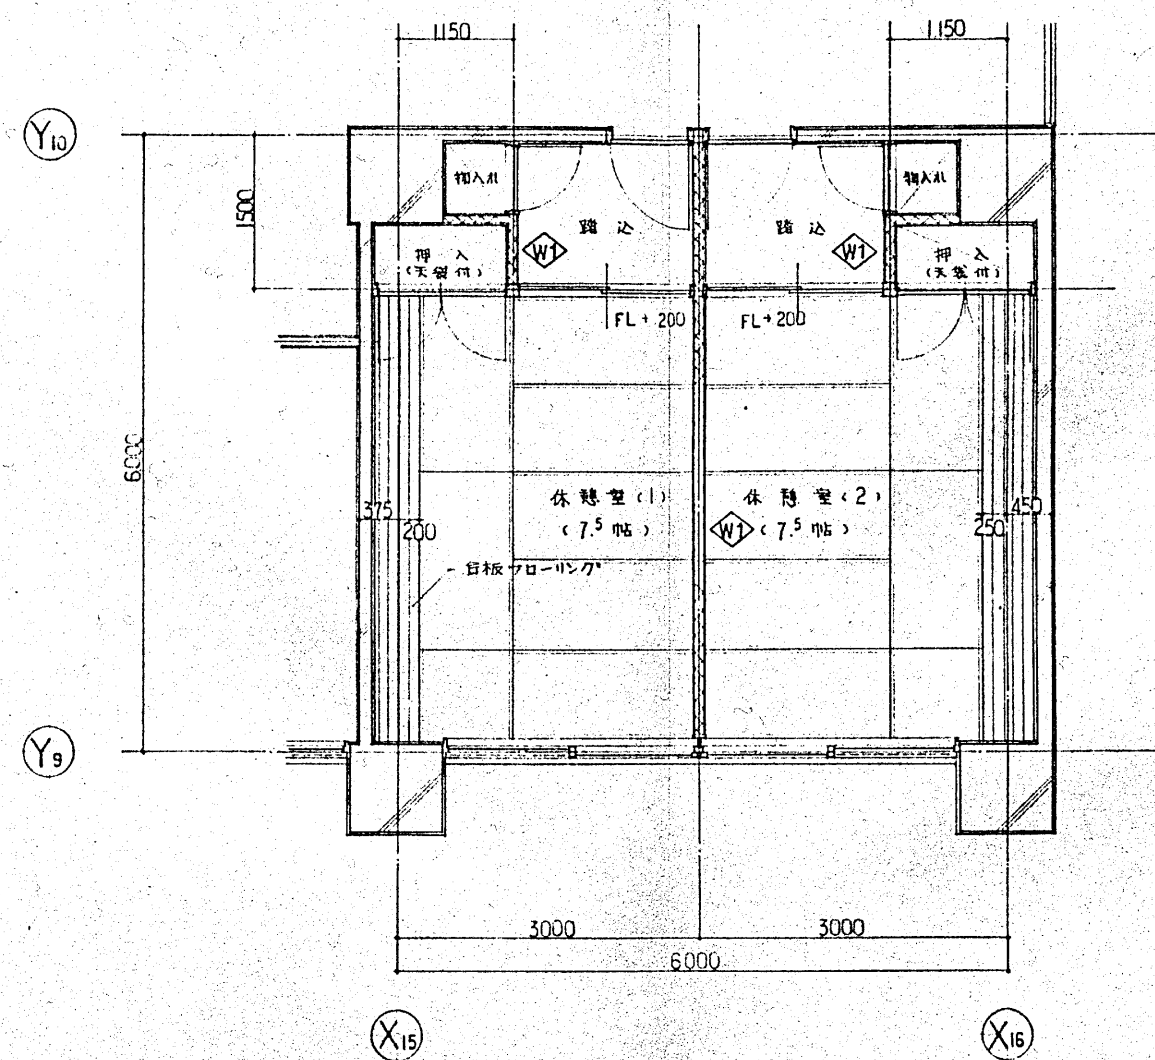


1 F 厨房(委託)休憩室

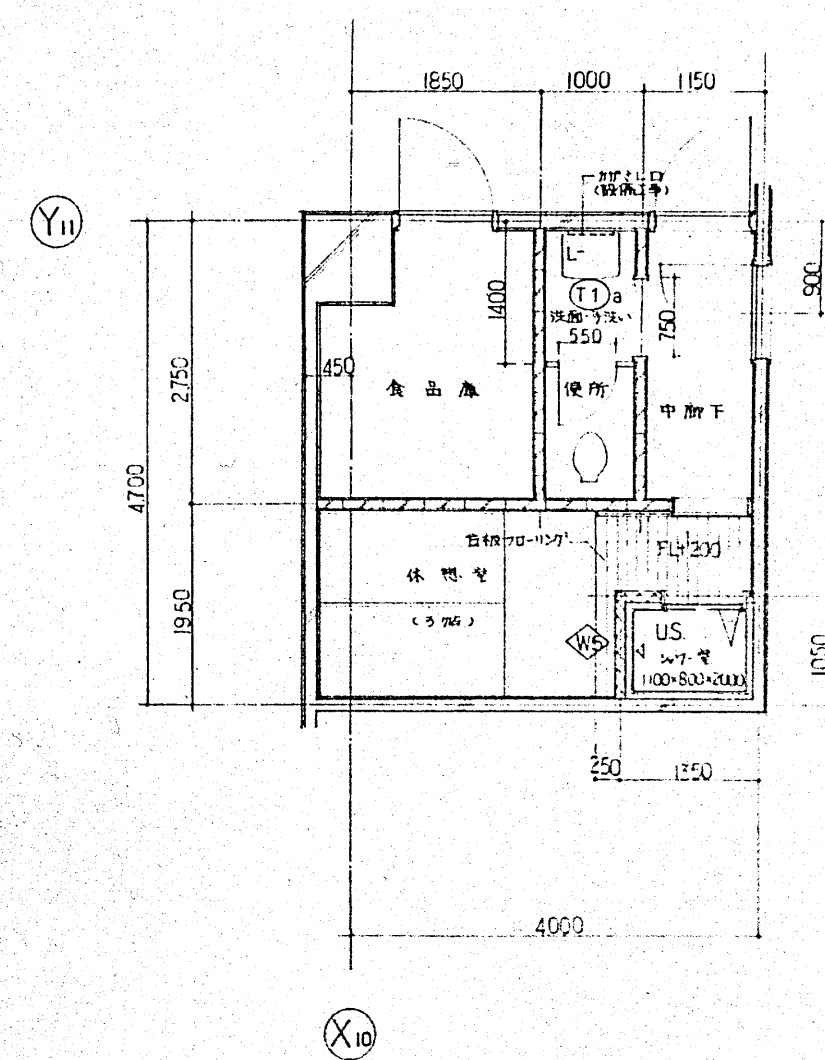

2 F 看護婦休憩室

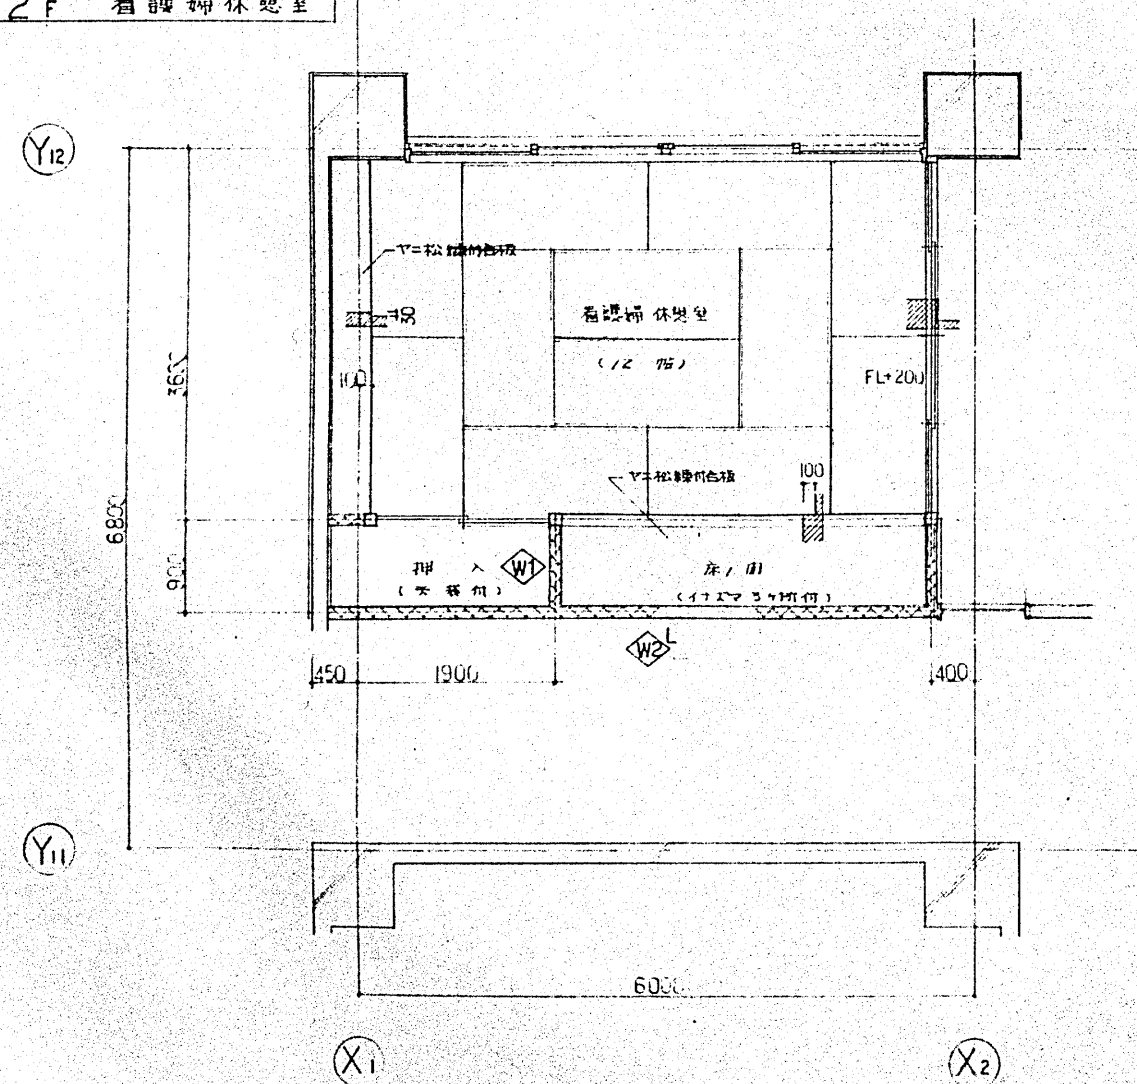

2 F 休憩・更衣室

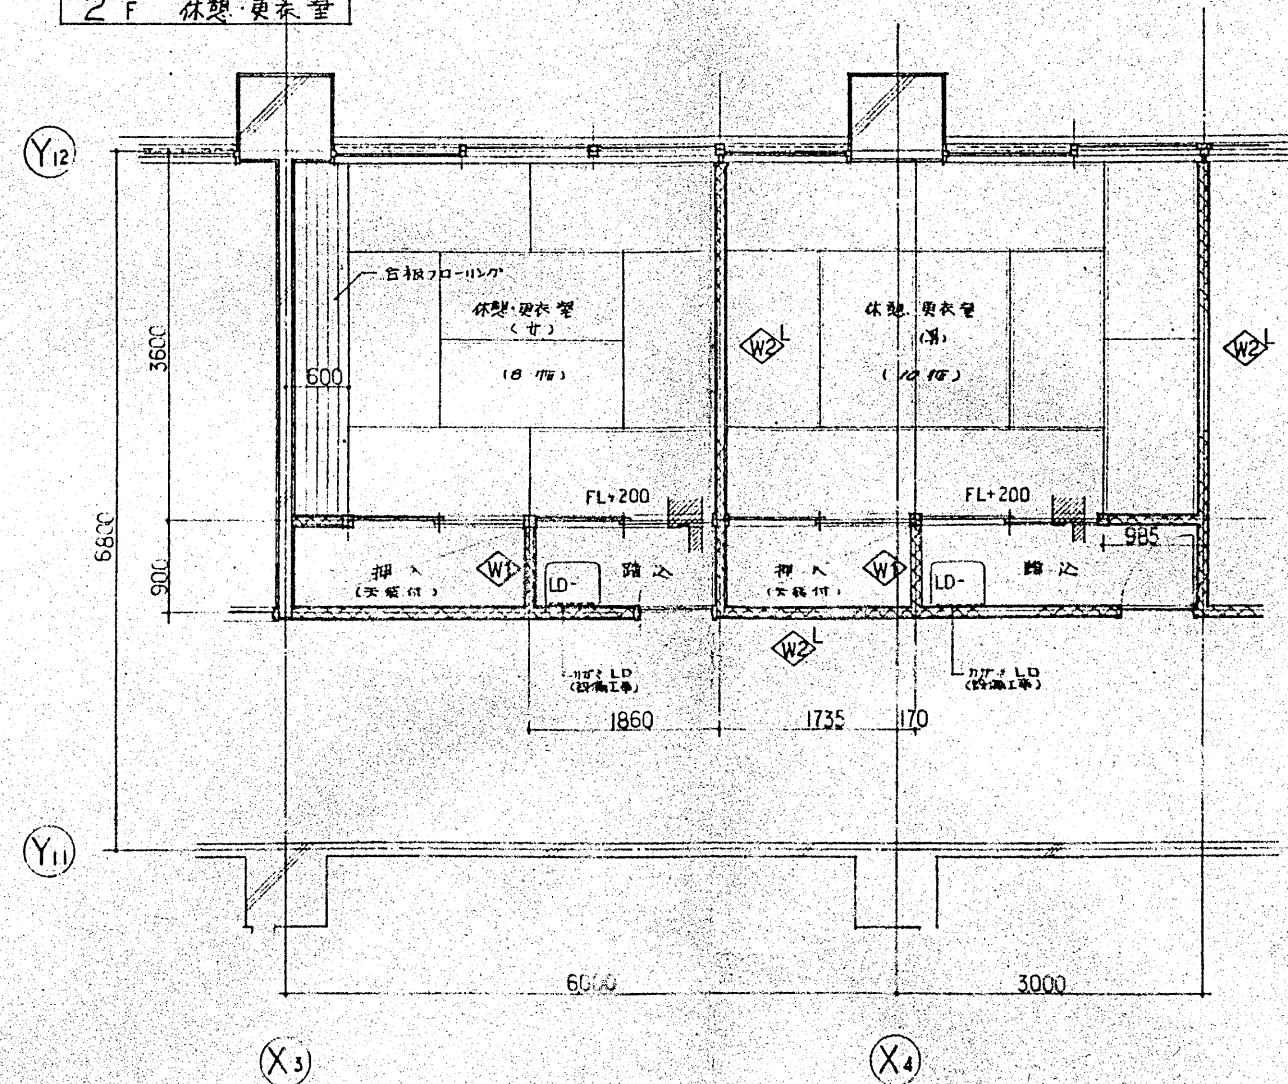

病棟

和室廻りDT-W2参照

建設事務所

小田原市立病院

建設工事設計図

局長 橋本 保

図 和室平面詳細

縮 1:50

設計番号

作成 年 月 日

78

株式会社 伊藤喜三郎建築研究所


建築士登録番号 第2213号

建築士登録番号 第05776号


図面番号

78


1 F 用務員室 (2)

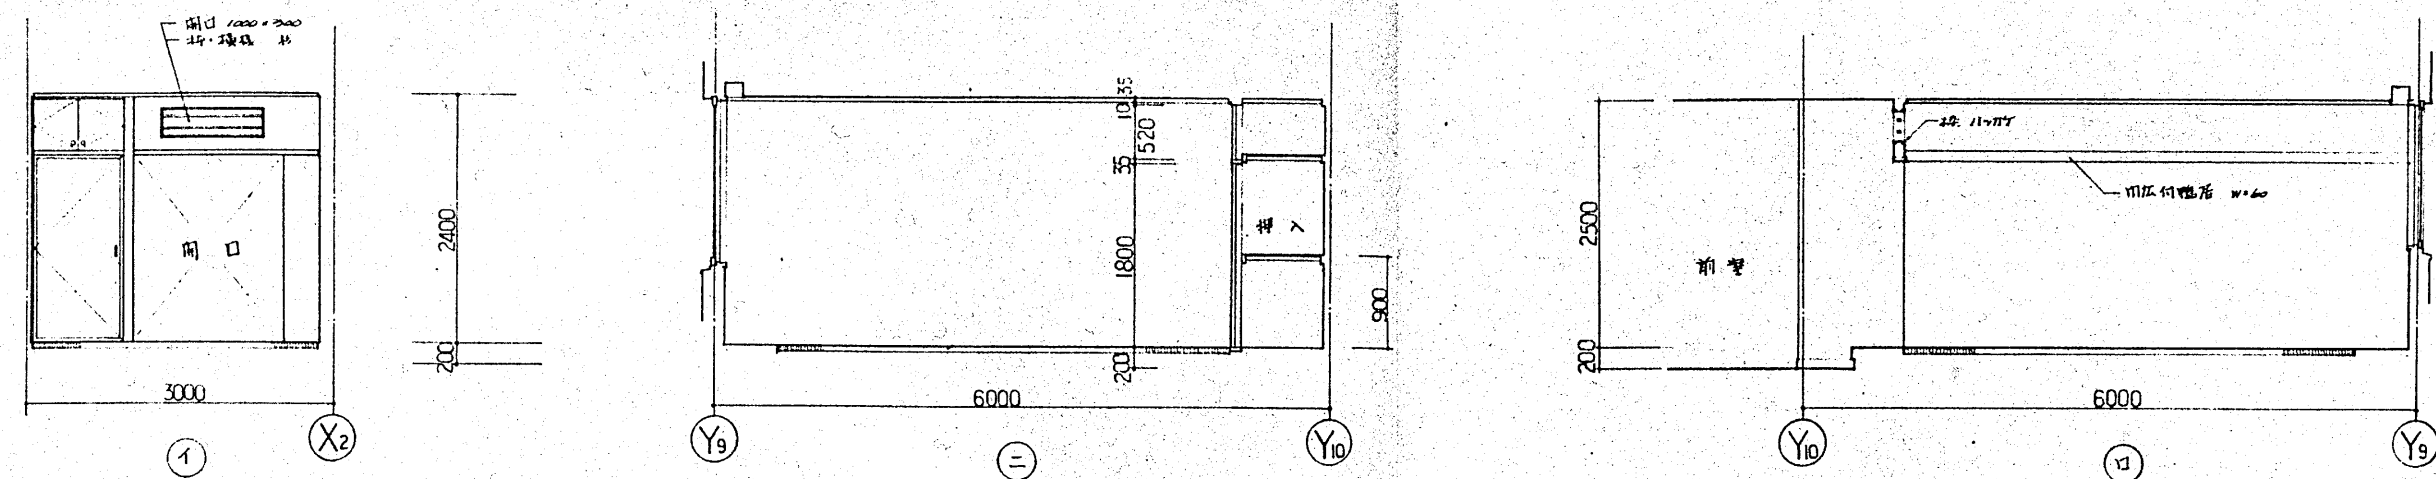


1 F 厨房休憩室

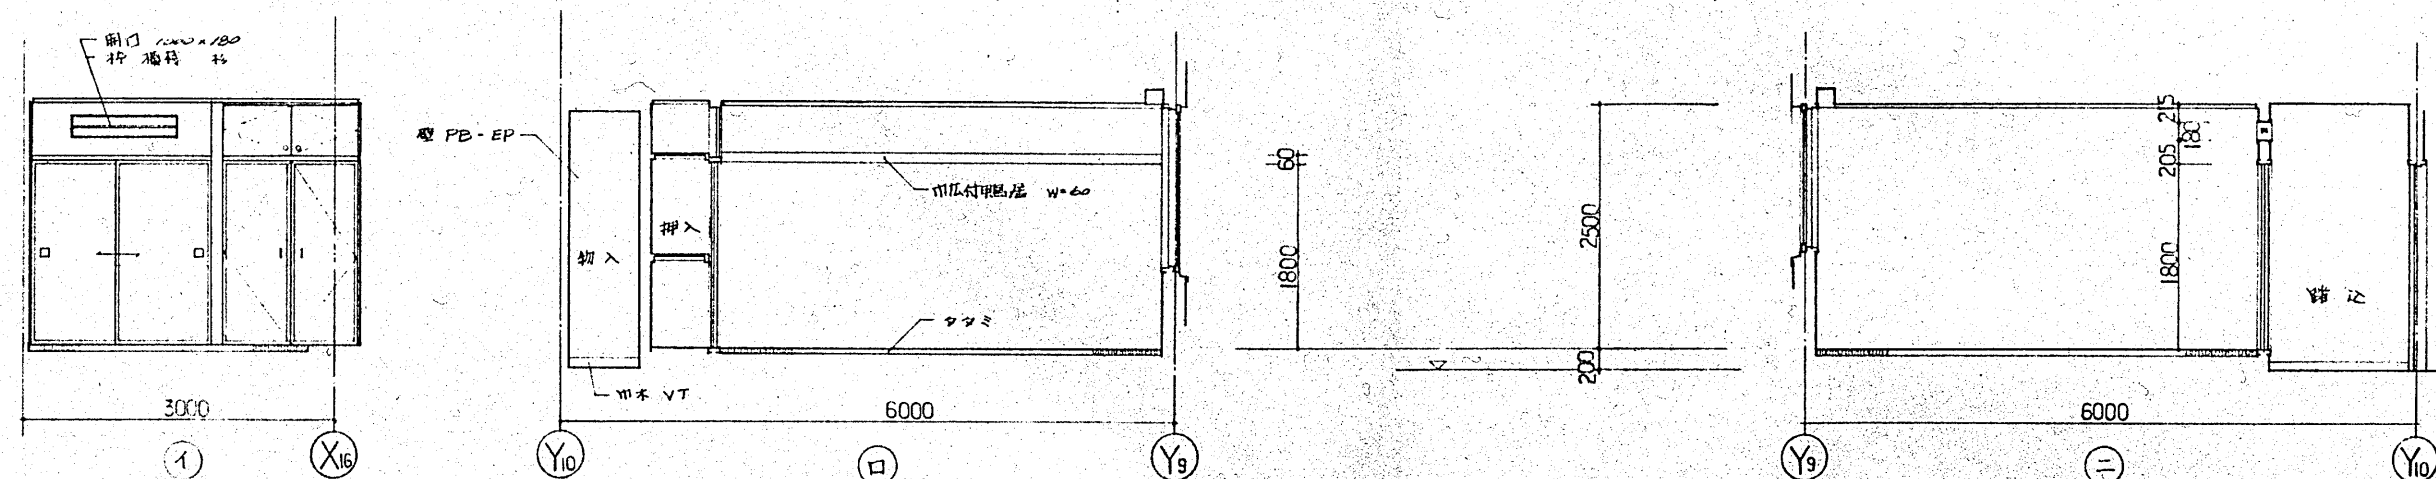


1 F 患者用及休憩室

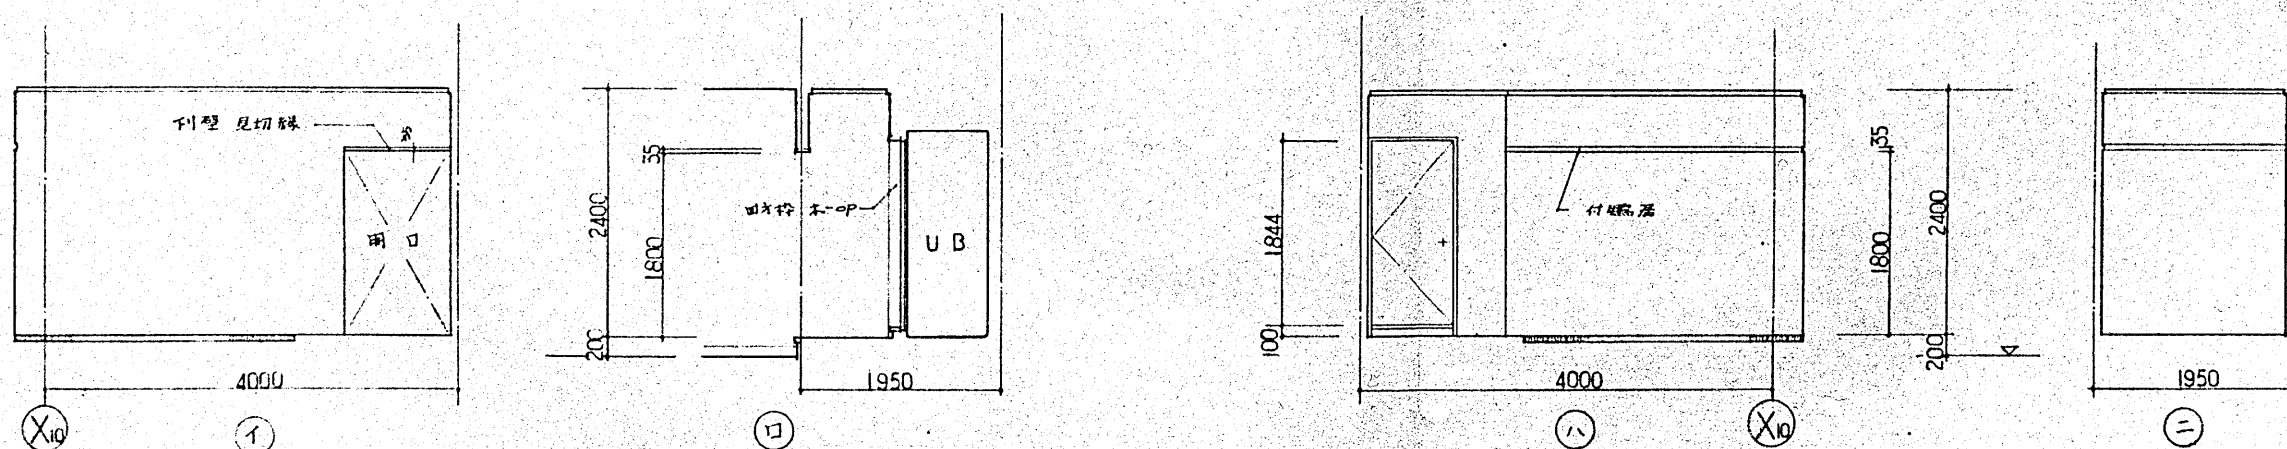

2 F 休憩・更衣室 (2)

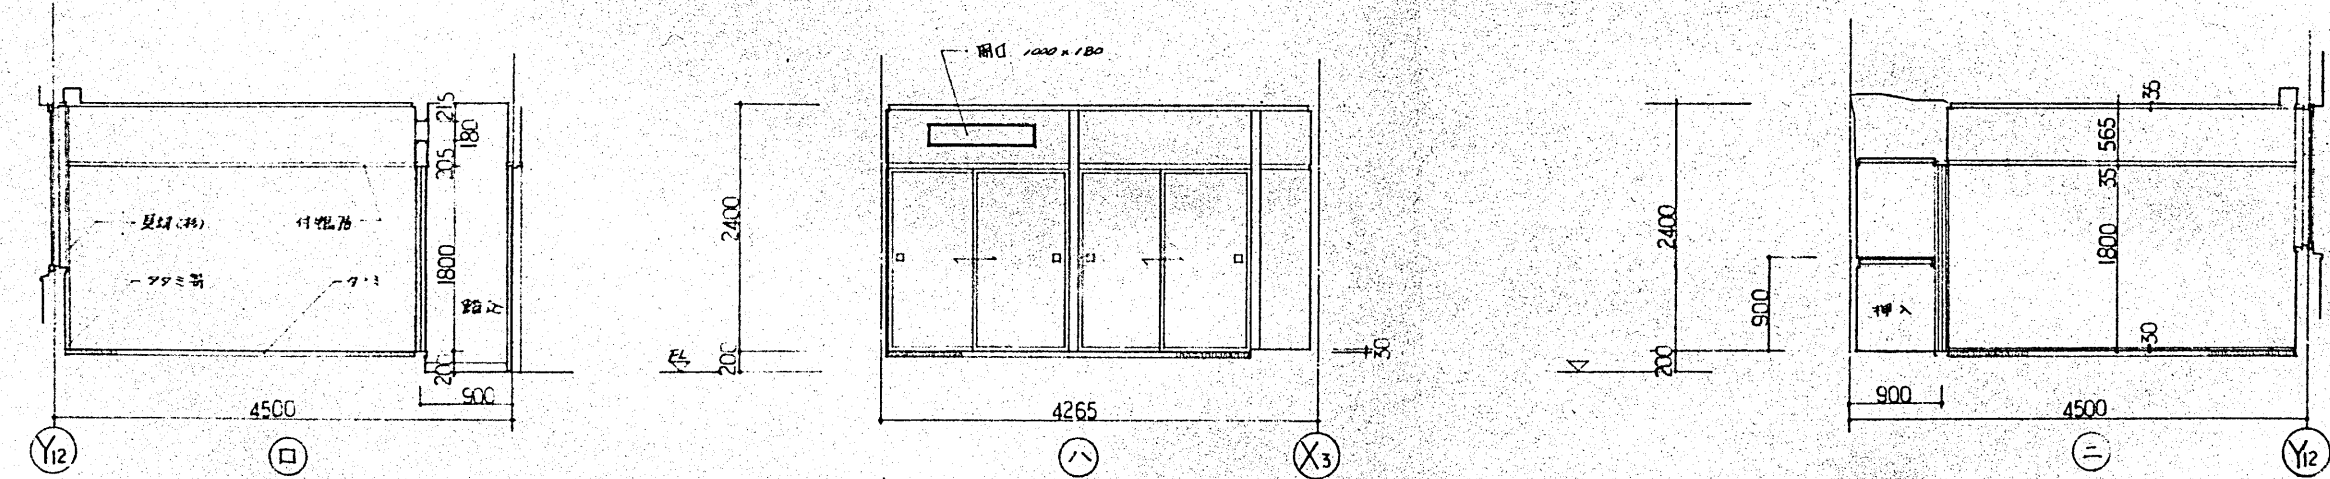

2 F 看護婦休憩室

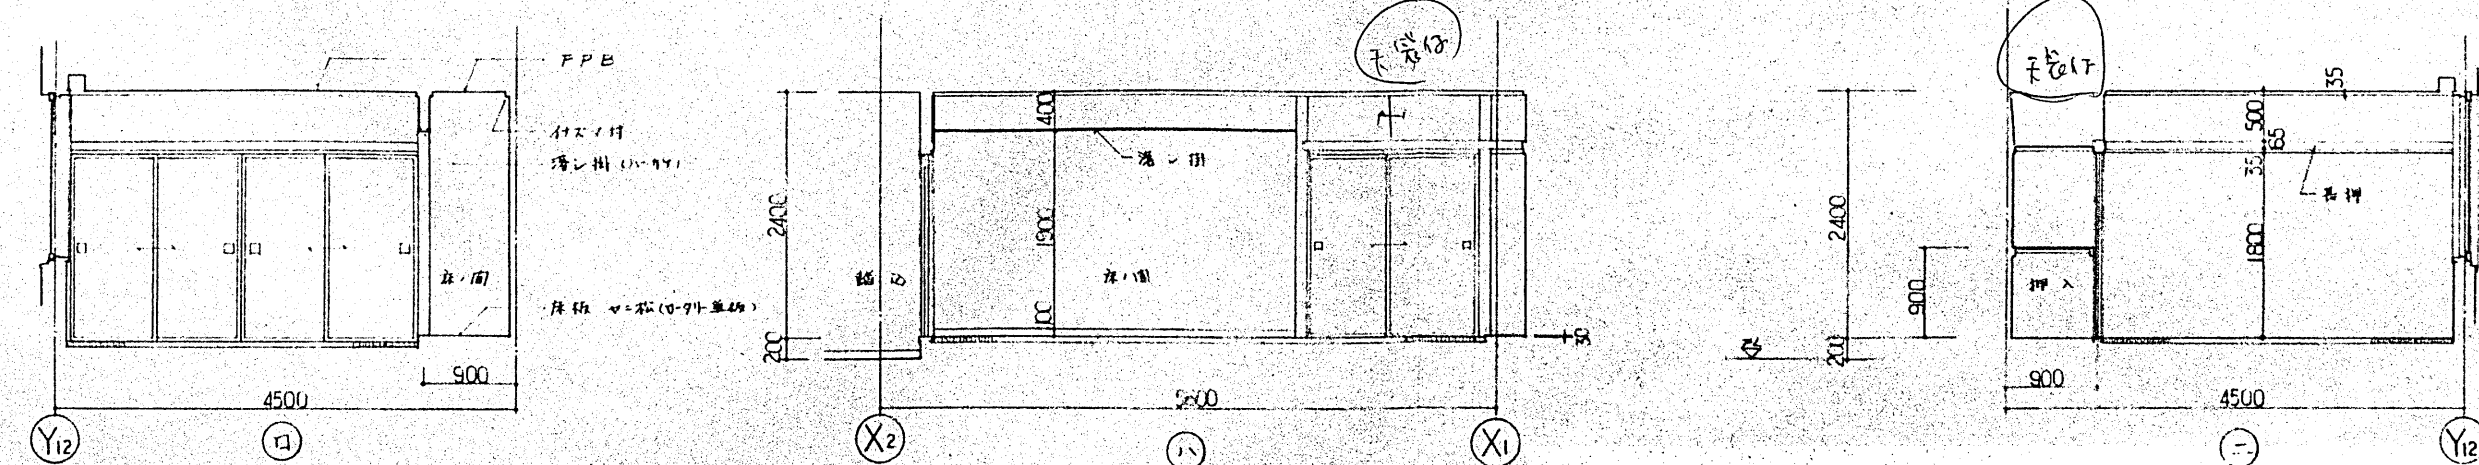

病棟