


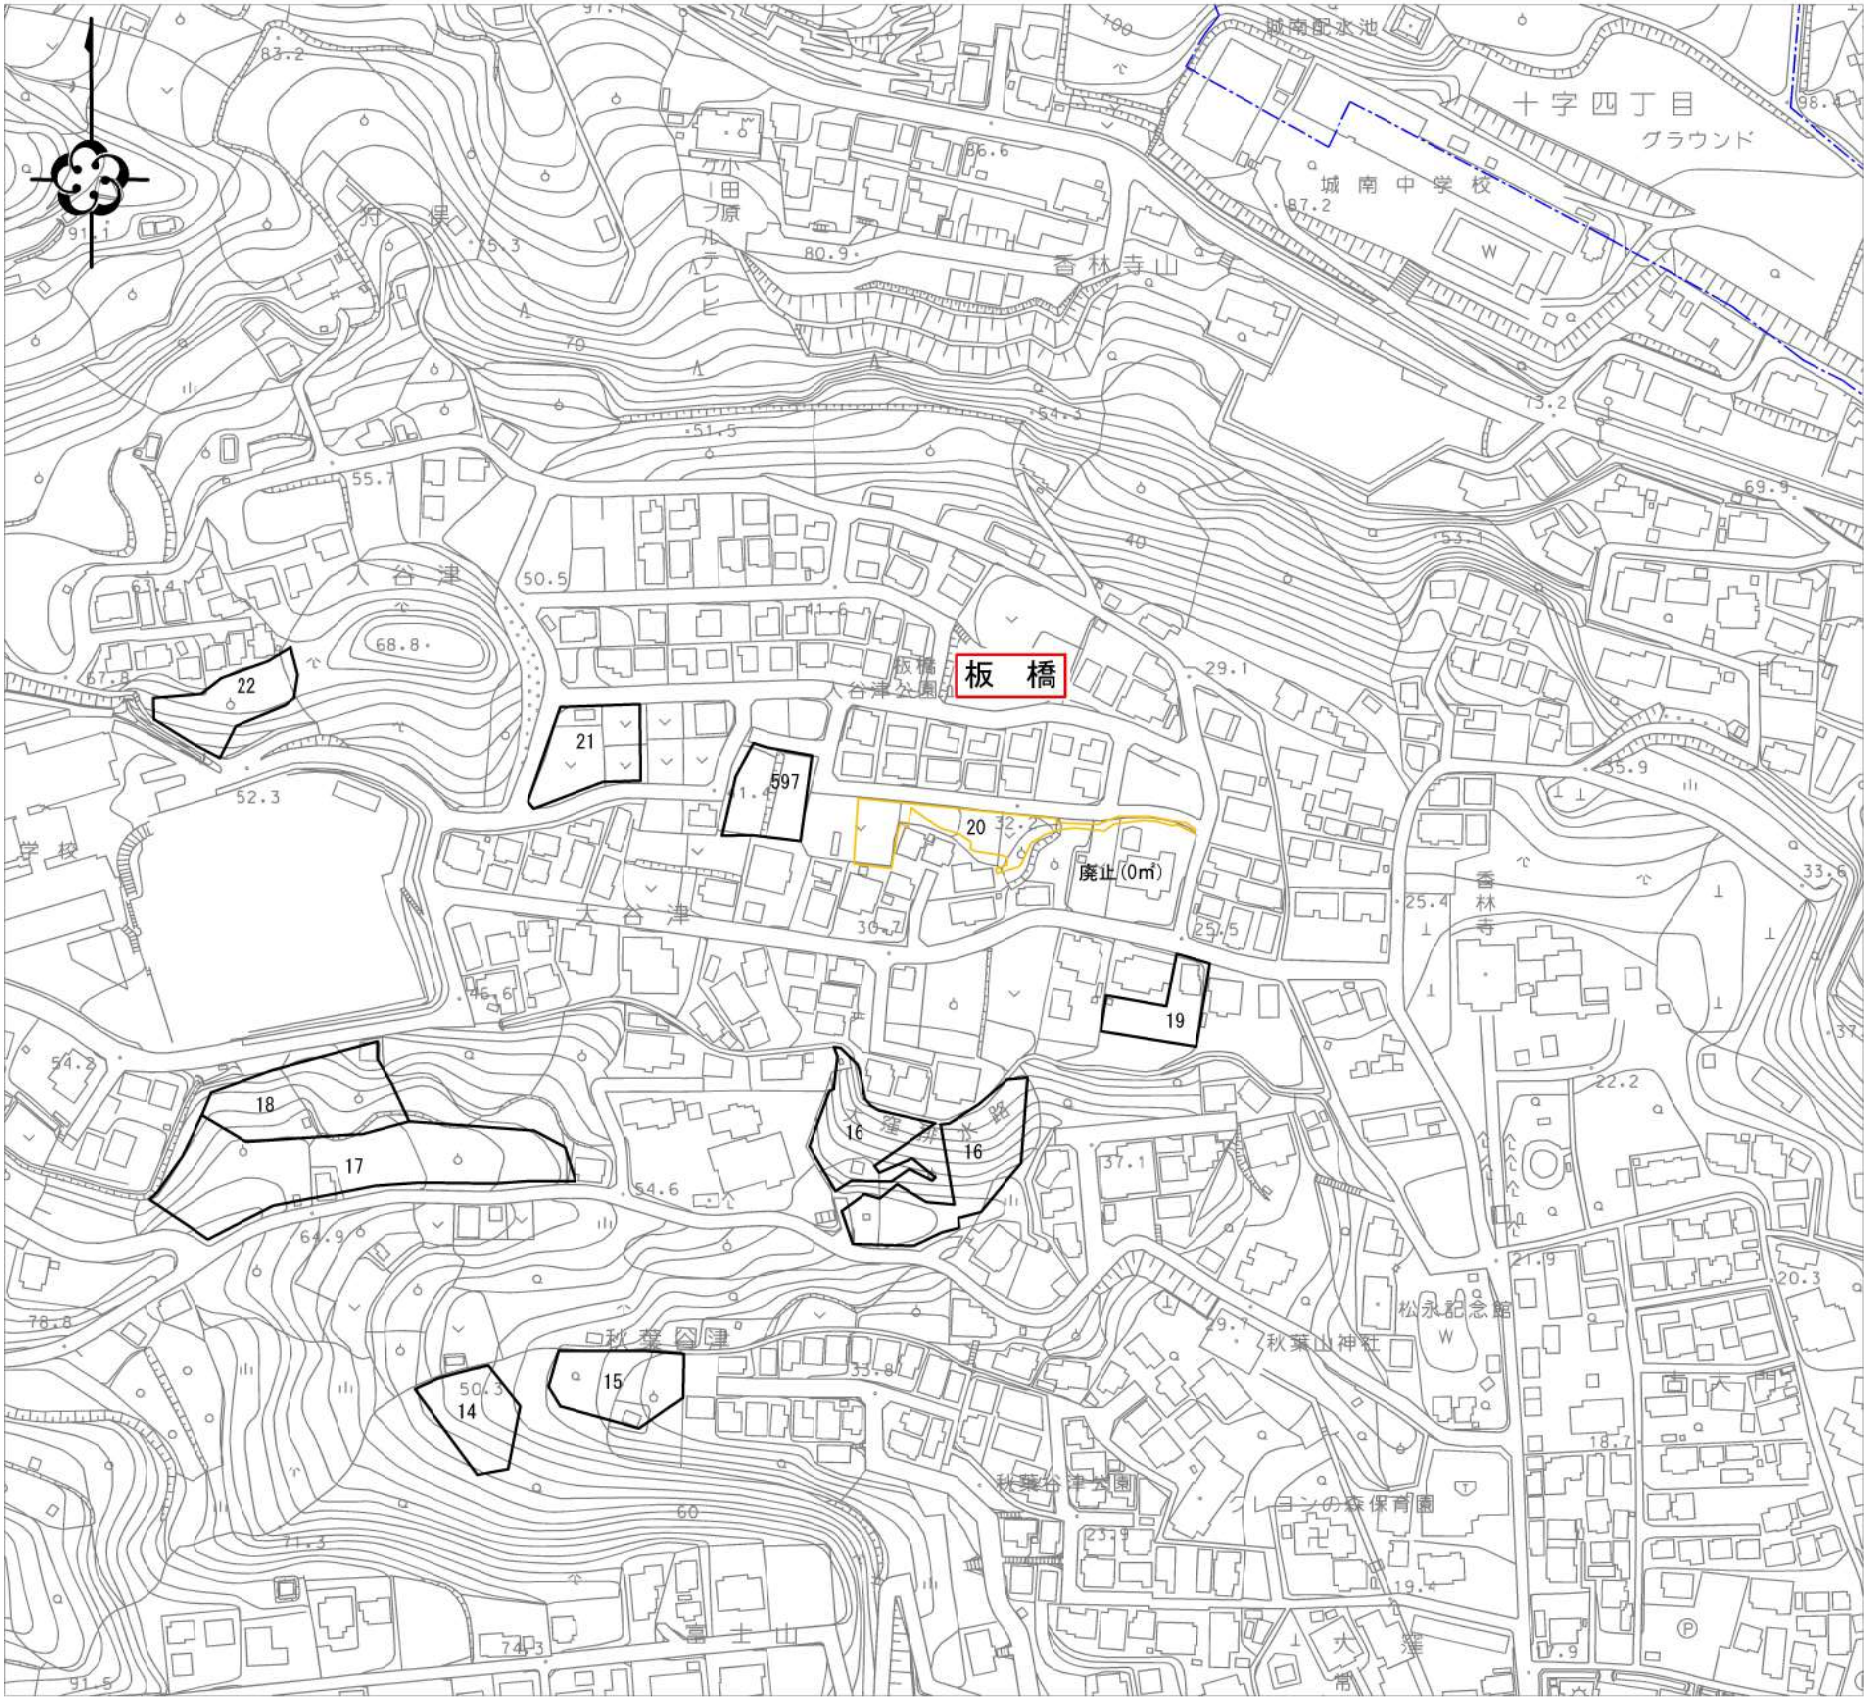

1 : 2,500




凡 例					
箇所番号	面積 (㎡)	箇所番号	面積 (㎡)	箇所番号	面積 (㎡)
14	630	15	700	16	2,180
17	3,480	18	1,410	19	770
21	970	22	700	597	820

凡 例			
箇所番号	面積 (㎡)	公図写し番号	備 考
20	0 (1,250)	1、2	廃止

※ 区域界は特記のないものについては、地番界（本表右欄の番号に対応する別添公図写しのとおり）である。

	黄色	変更前の区域
	赤色	変更後の区域
	青色	字界

事項	市町名	小 田 原 市
件 名	小田原都市計画 生産緑地地区の変更	
図面の名称	計 画 図	
縮 尺	1/2,500	
番 号	7 の 1	
作成年月日	令和7年 月 日	

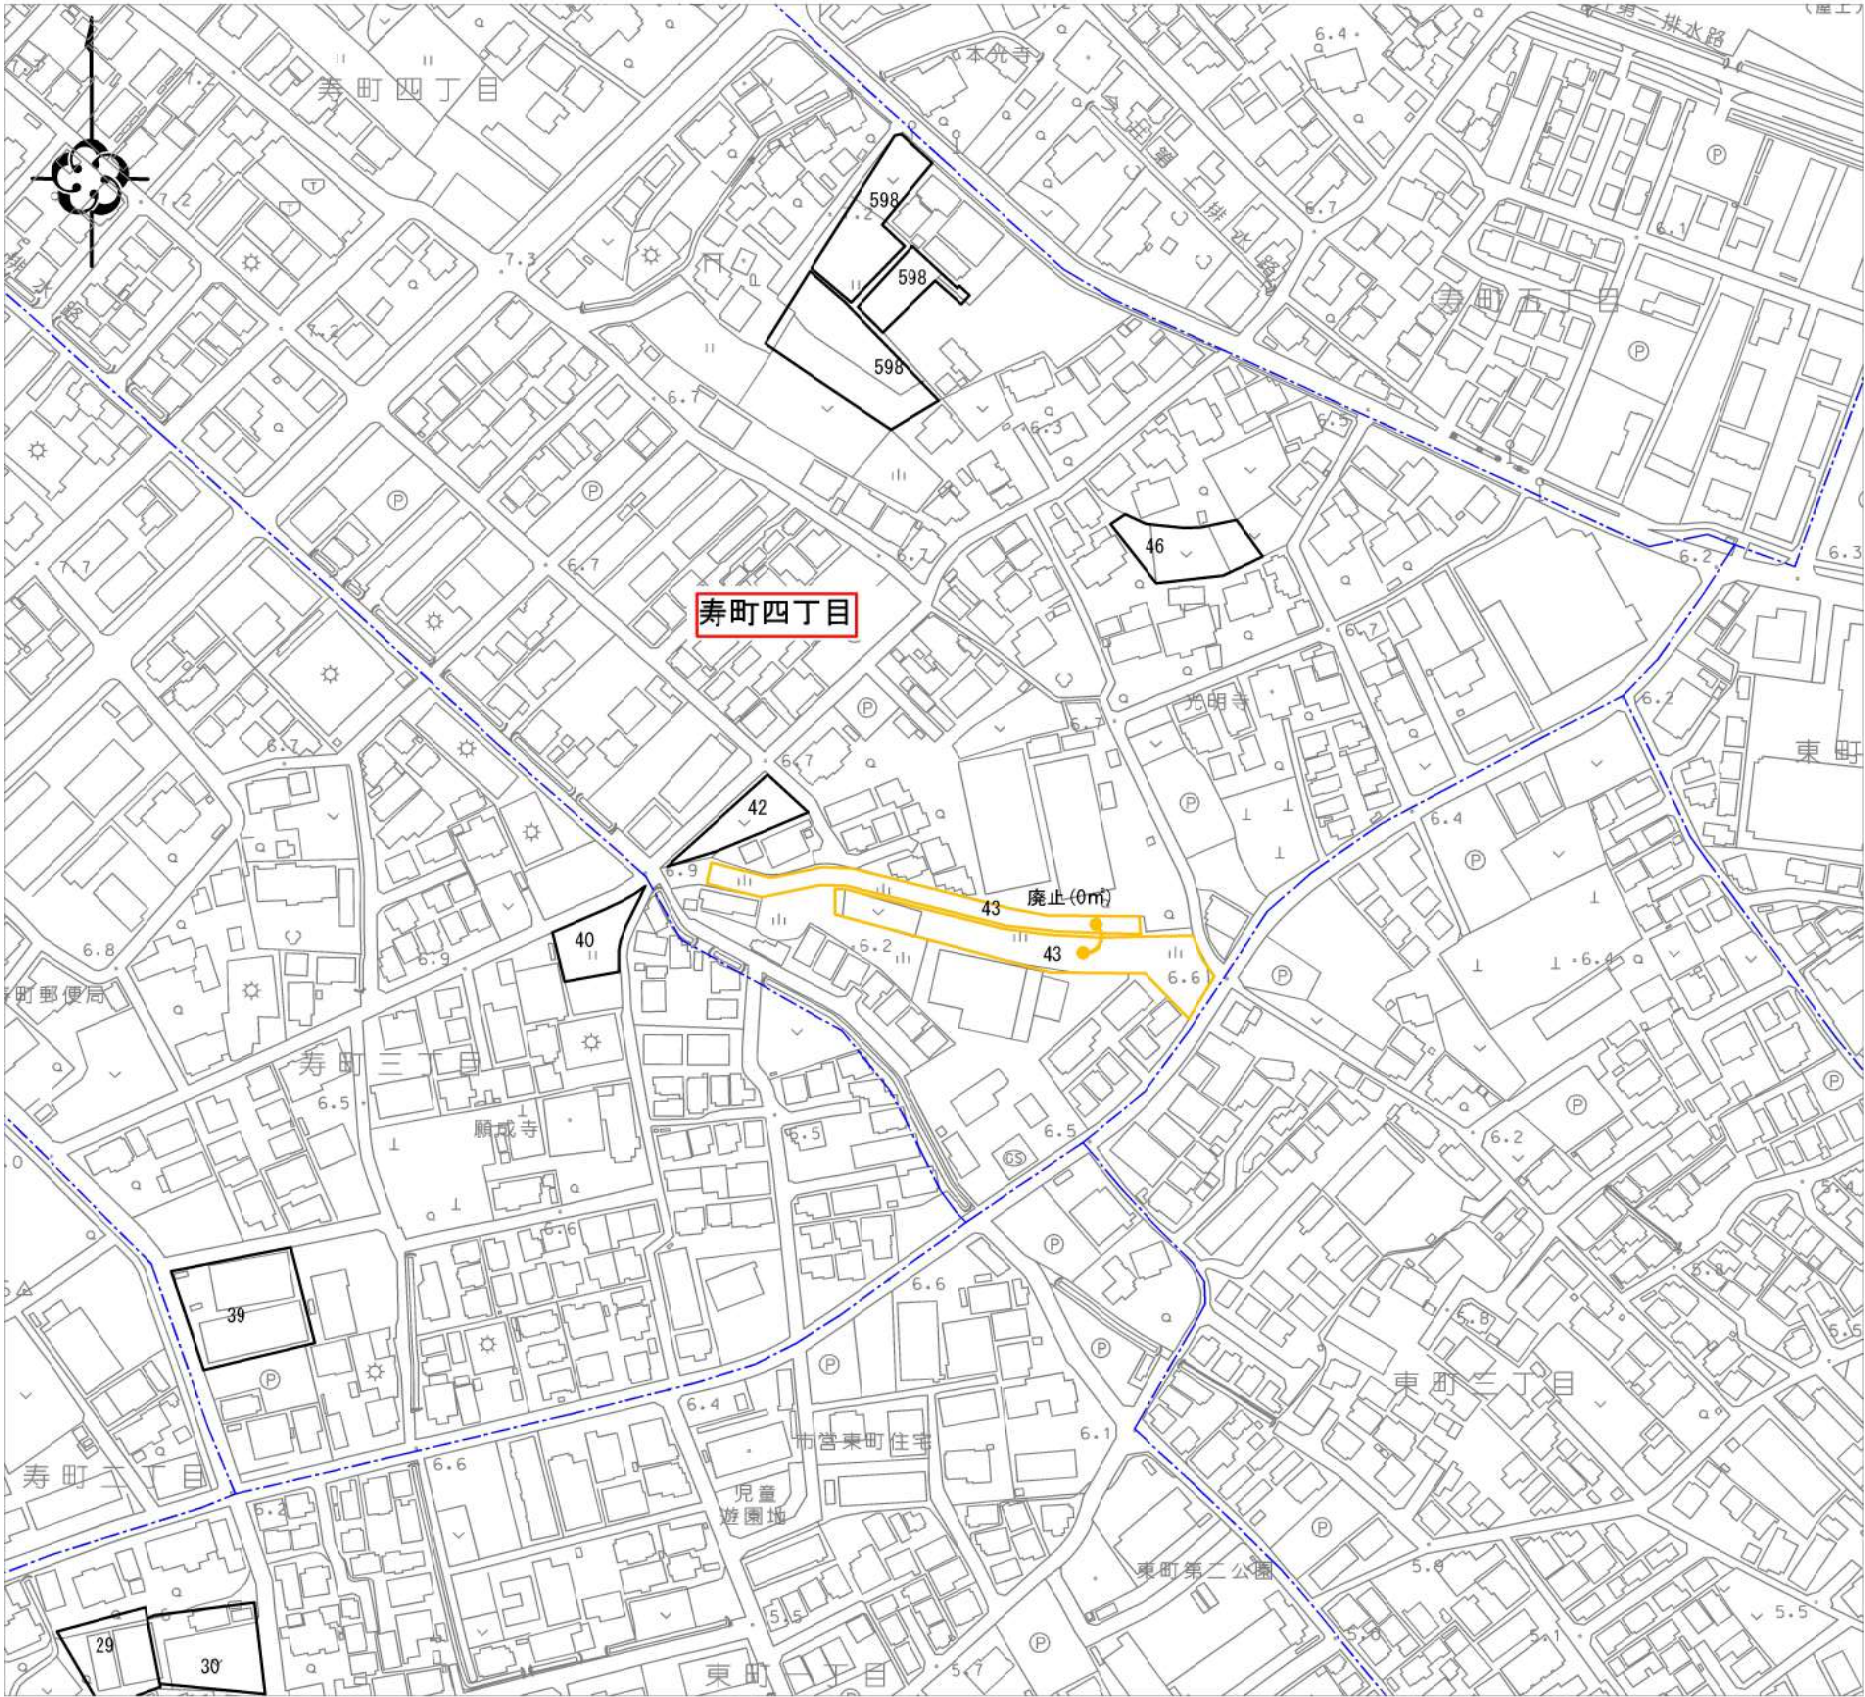

1 : 2,500




凡 例					
箇所番号	面積 (㎡)	箇所番号	面積 (㎡)	箇所番号	面積 (㎡)
29	850	30	880	39	1,350
40	640	42	500	46	600
598	2,380				

凡 例			
箇所番号	面積 (㎡)	公図写し番号	備 考
43	0 (2,140)	3、4	廃止

※ 区域界は特記のないものについては、地番界（本表右欄の番号に対応する別添公図写しのとおり）である。

	黄色	変更前の区域
	赤色	変更後の区域
	青色	字界

事項 \ 市町名	小 田 原 市
件 名	小田原都市計画 生産緑地地区の変更
図面の名称	計 画 図
縮 尺	1/2,500
番 号	7 の 2
作成年月日	令和7年 月 日

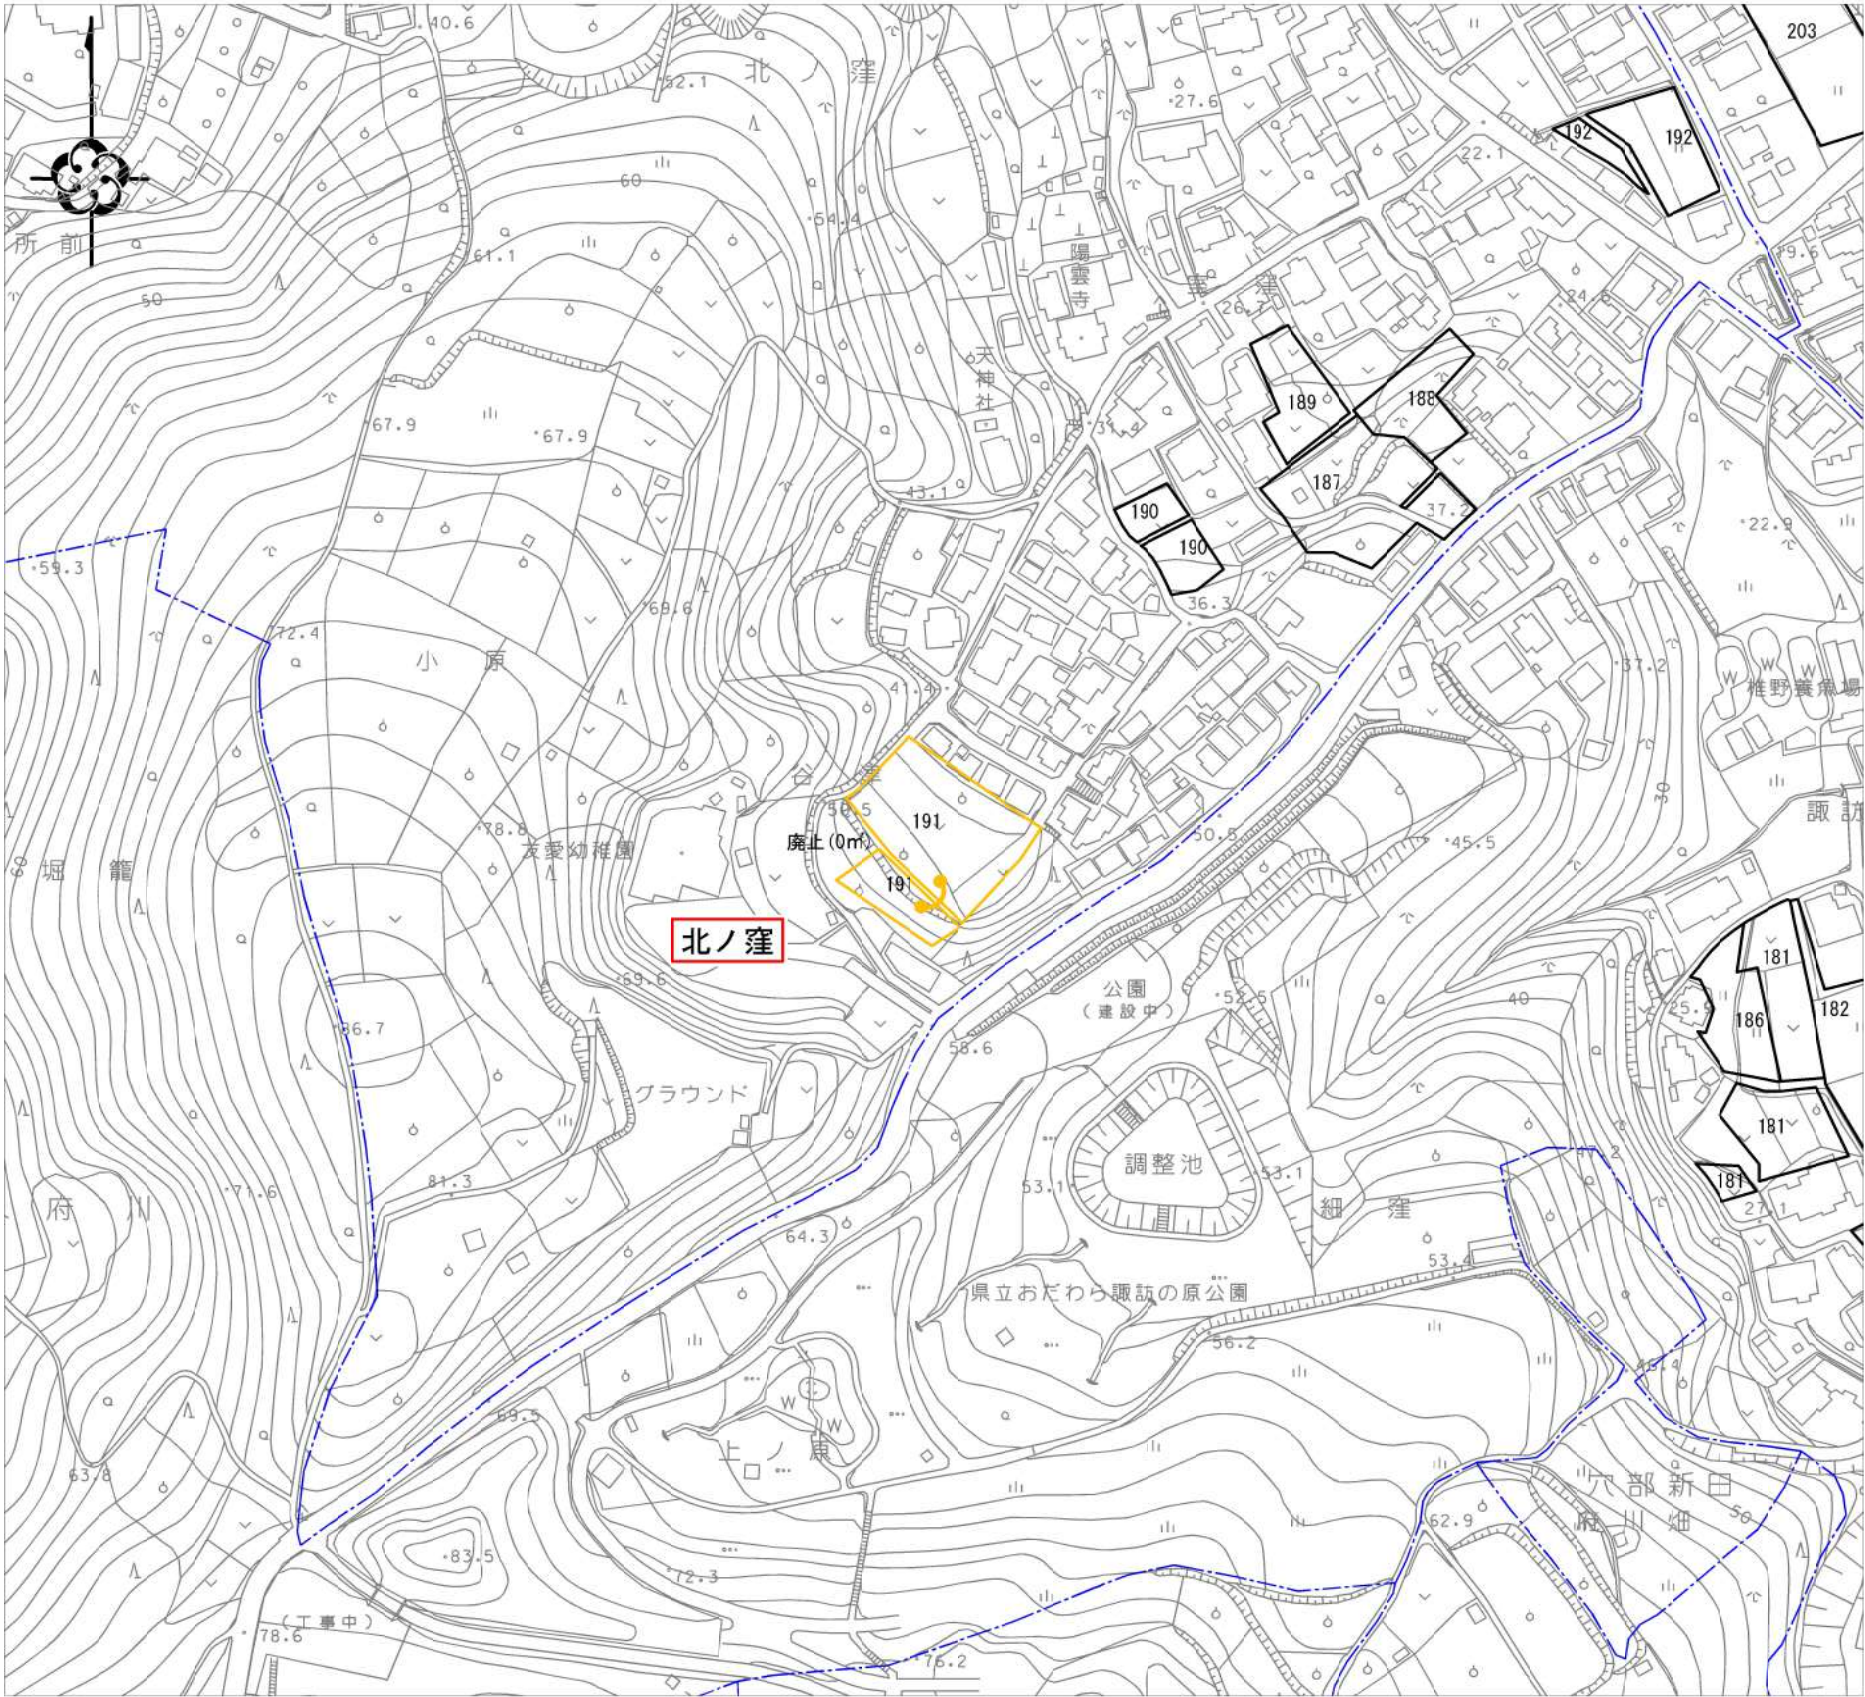

1 : 2,500




凡 例					
箇所番号	面積(㎡)	箇所番号	面積(㎡)	箇所番号	面積(㎡)
181	1,920	182	2,810	186	950
187	1,820	188	850	189	870
190	1,070	192	1,250	203	1,890

凡 例			
箇所番号	面積(㎡)	公図写し番号	備 考
191	0 (2,450)	5	廃止

※ 区域界は特記のないものについては、地番界（本表右欄の番号に対応する別添公図写しのとおり）である。

	黄色	変更前の区域
	赤色	変更後の区域
	青色	字界

事項 \ 市町名	小 田 原 市
件 名	小田原都市計画 生産緑地地区の変更
図面の名称	計 画 図
縮 尺	1/2,500
番 号	7 の 3
作成年月日	令和7年 月 日

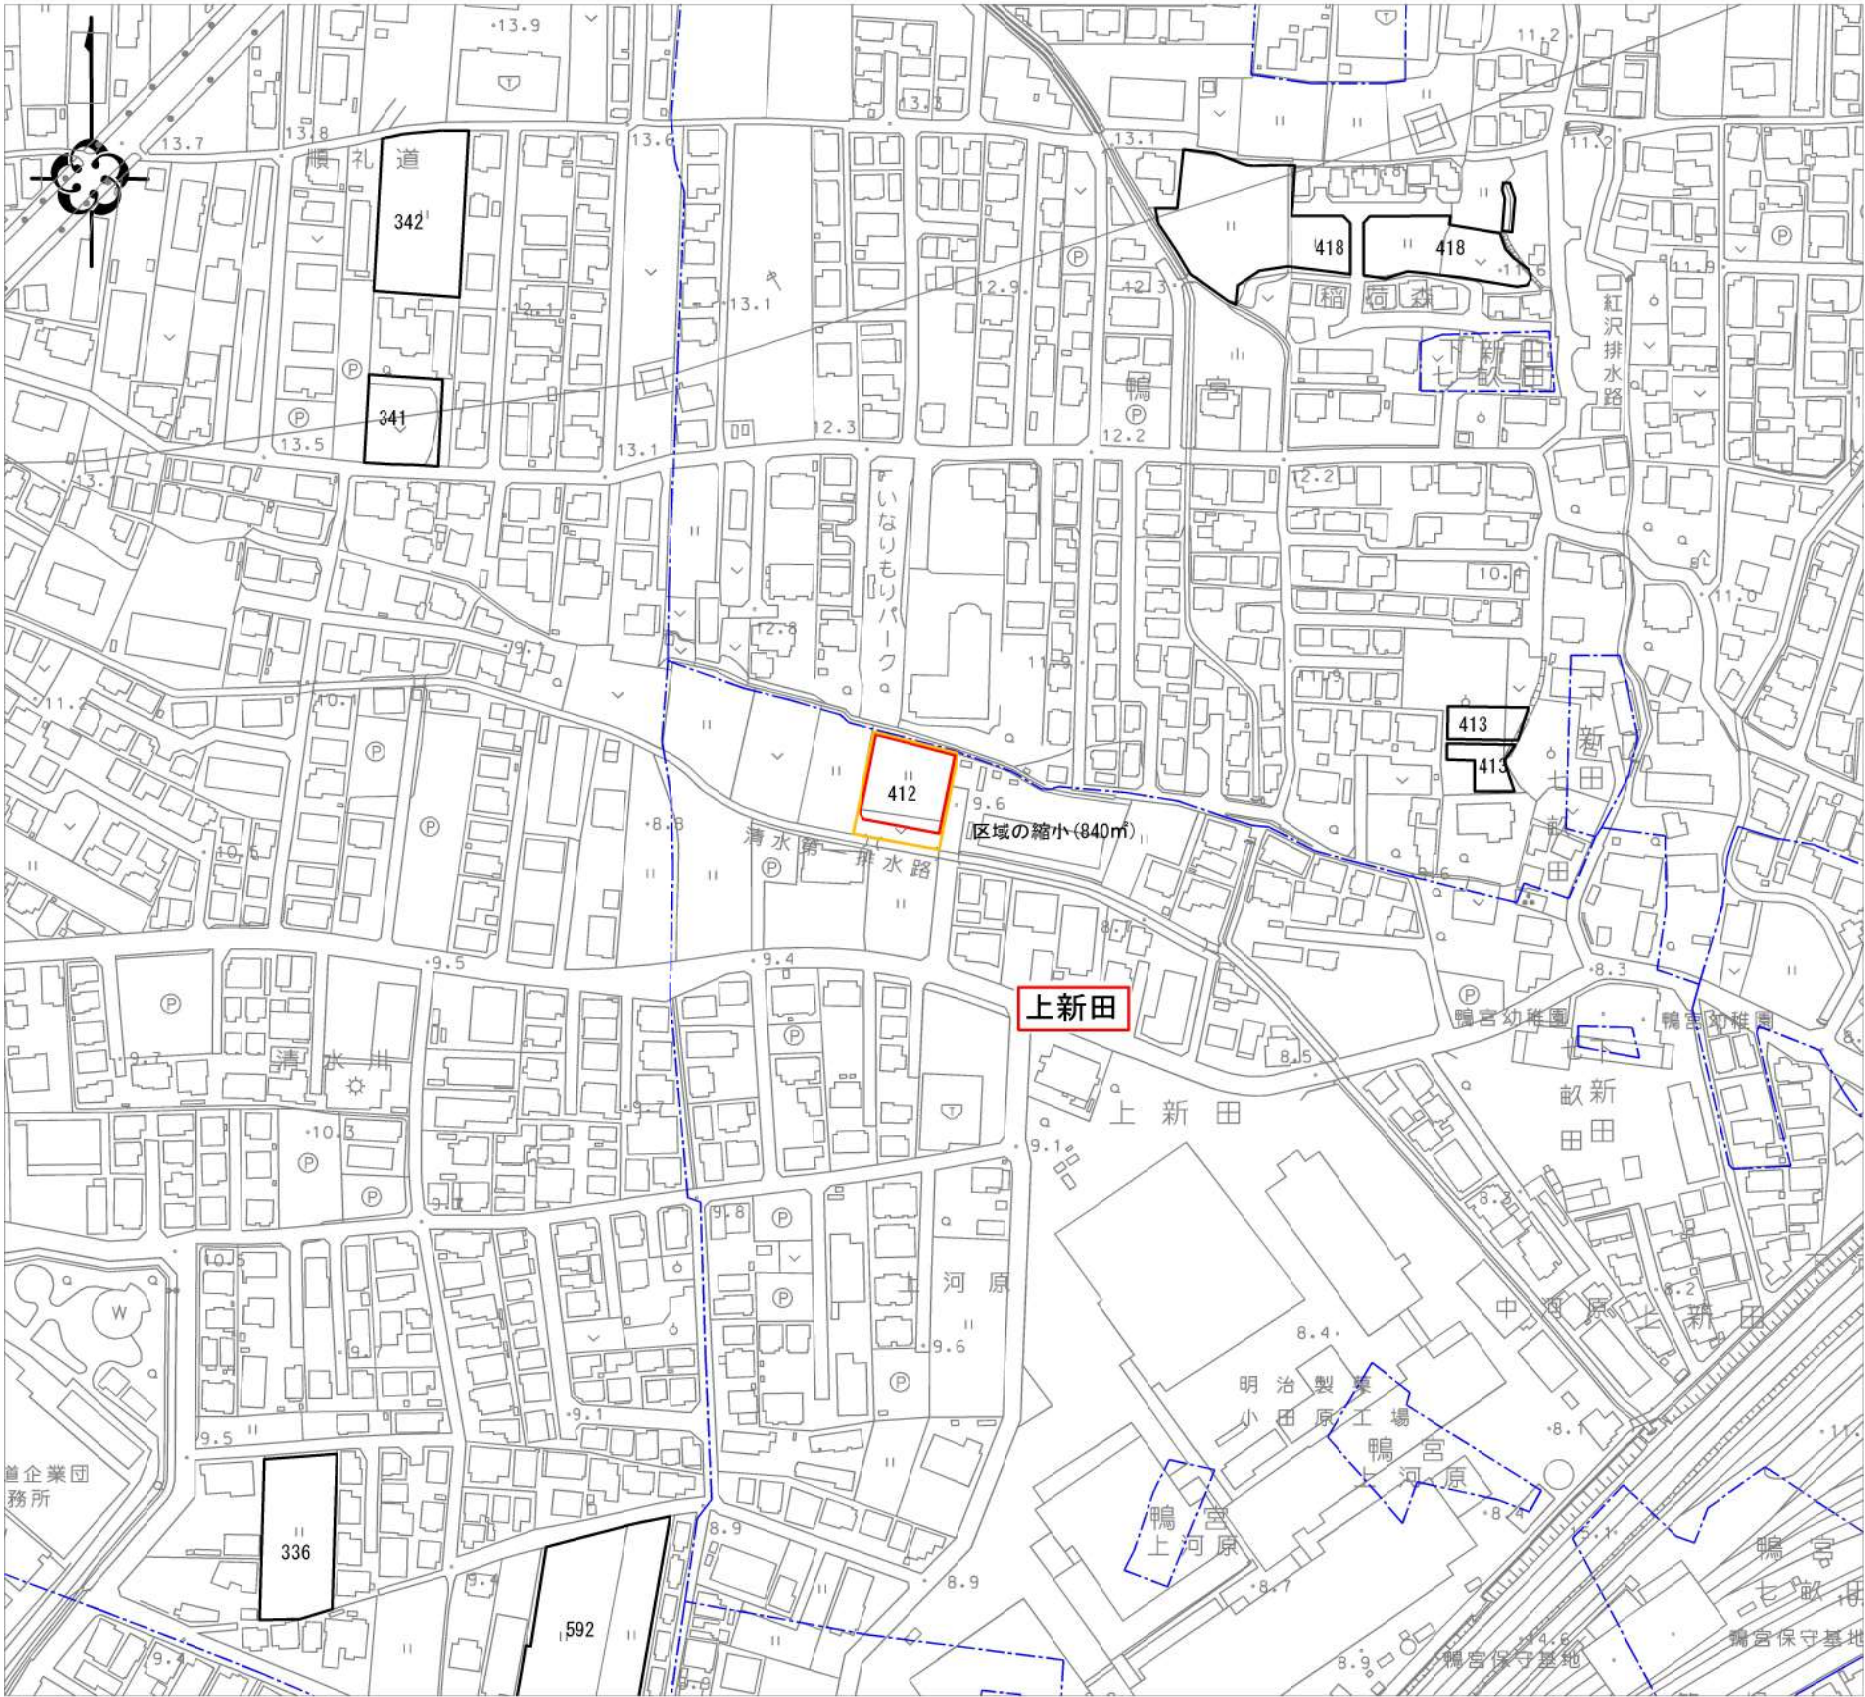

1 : 2,500




凡 例					
箇所番号	面積(㎡)	箇所番号	面積(㎡)	箇所番号	面積(㎡)
336	1,270	341	880	342	1,510
413	510	418	2,760	592	2,600

凡 例			
箇所番号	面積(㎡)	公図写し番号	備 考
412	840 (980)	6	区域の縮小

※ 区域界は特記のないものについては、地番界（本表右欄の番号に対応する別添公図写しのとおり）である。

	黄色	変更前の区域
	赤色	変更後の区域
	青色	字界

事項	市町名	小 田 原 市
件 名	小田原都市計画 生産緑地地区の変更	
図面の名称	計 画 図	
縮 尺	1/2,500	
番 号	7 の 4	
作成年月日	令和7年 月 日	

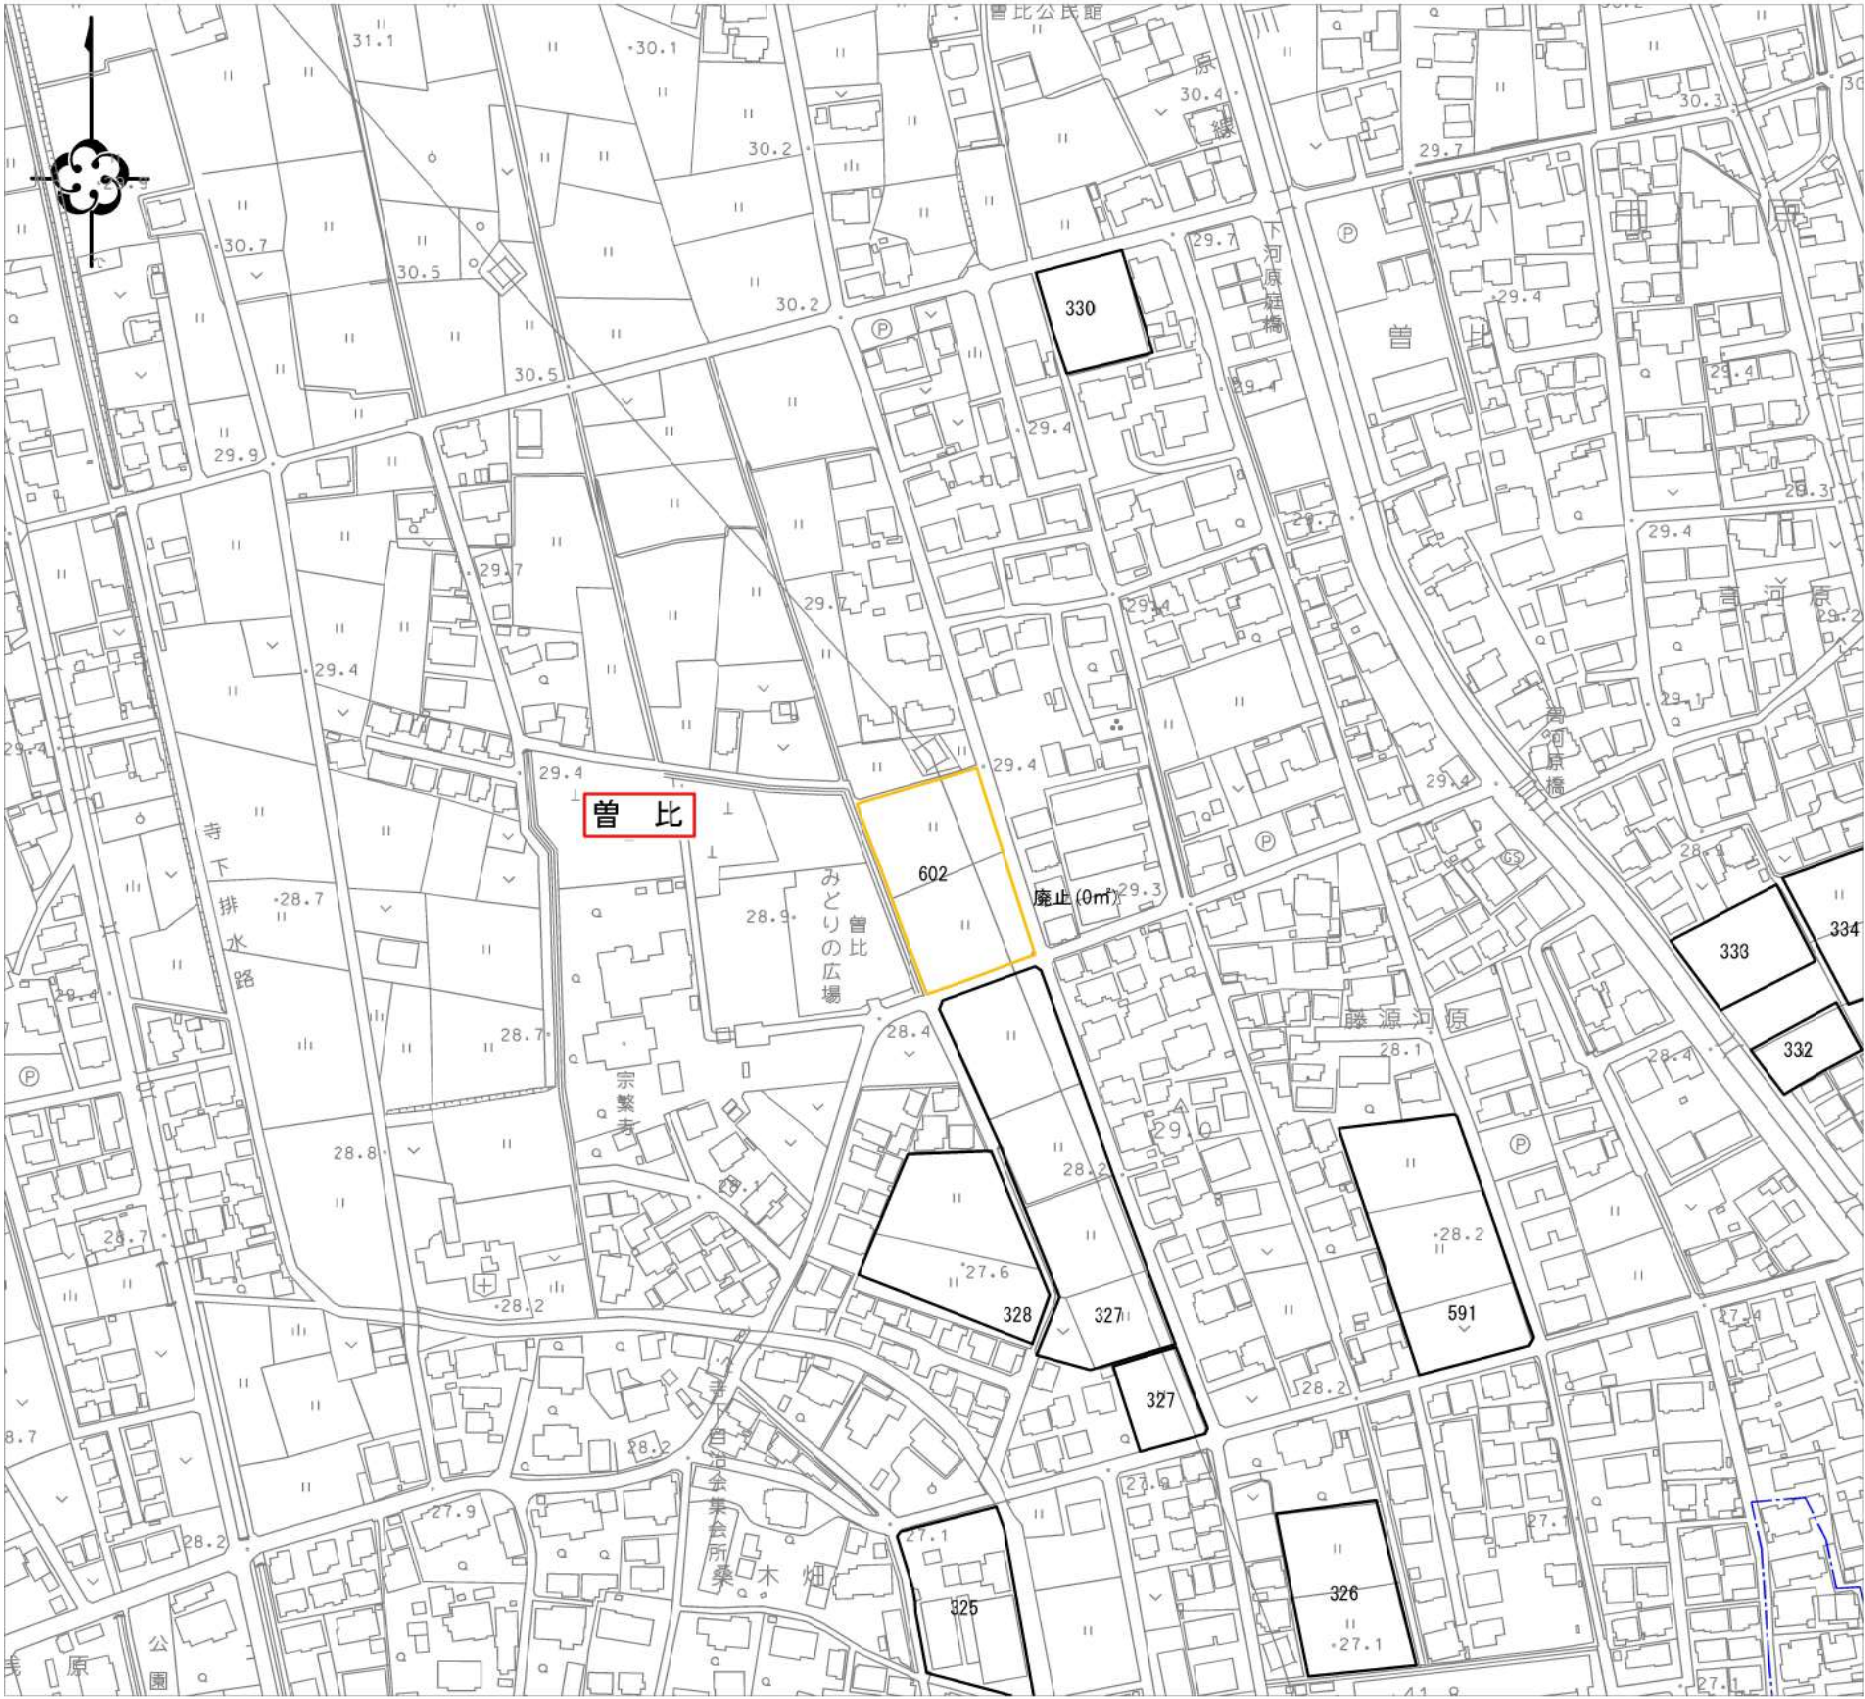

1 : 2,500




凡 例					
箇所番号	面積 (㎡)	箇所番号	面積 (㎡)	箇所番号	面積 (㎡)
325	1,770	326	1,930	327	5,010
328	2,590	330	1,010	332	500
333	990	334	1,350	591	3,210

凡 例			
箇所番号	面積 (㎡)	公図写し番号	備 考
602	0 (2,570)	7	廃止

※ 区域界は特記のないものについては、地番界（本表右欄の番号に対応する別添公図写しのとおり）である。

	黄色	変更前の区域
	赤色	変更後の区域
	青色	字界

事項	市町名	小 田 原 市
件 名	小田原都市計画 生産緑地地区の変更	
図面の名称	計 画 図	
縮 尺	1/2,500	
番 号	7 の 5	
作成年月日	令和7年 月 日	

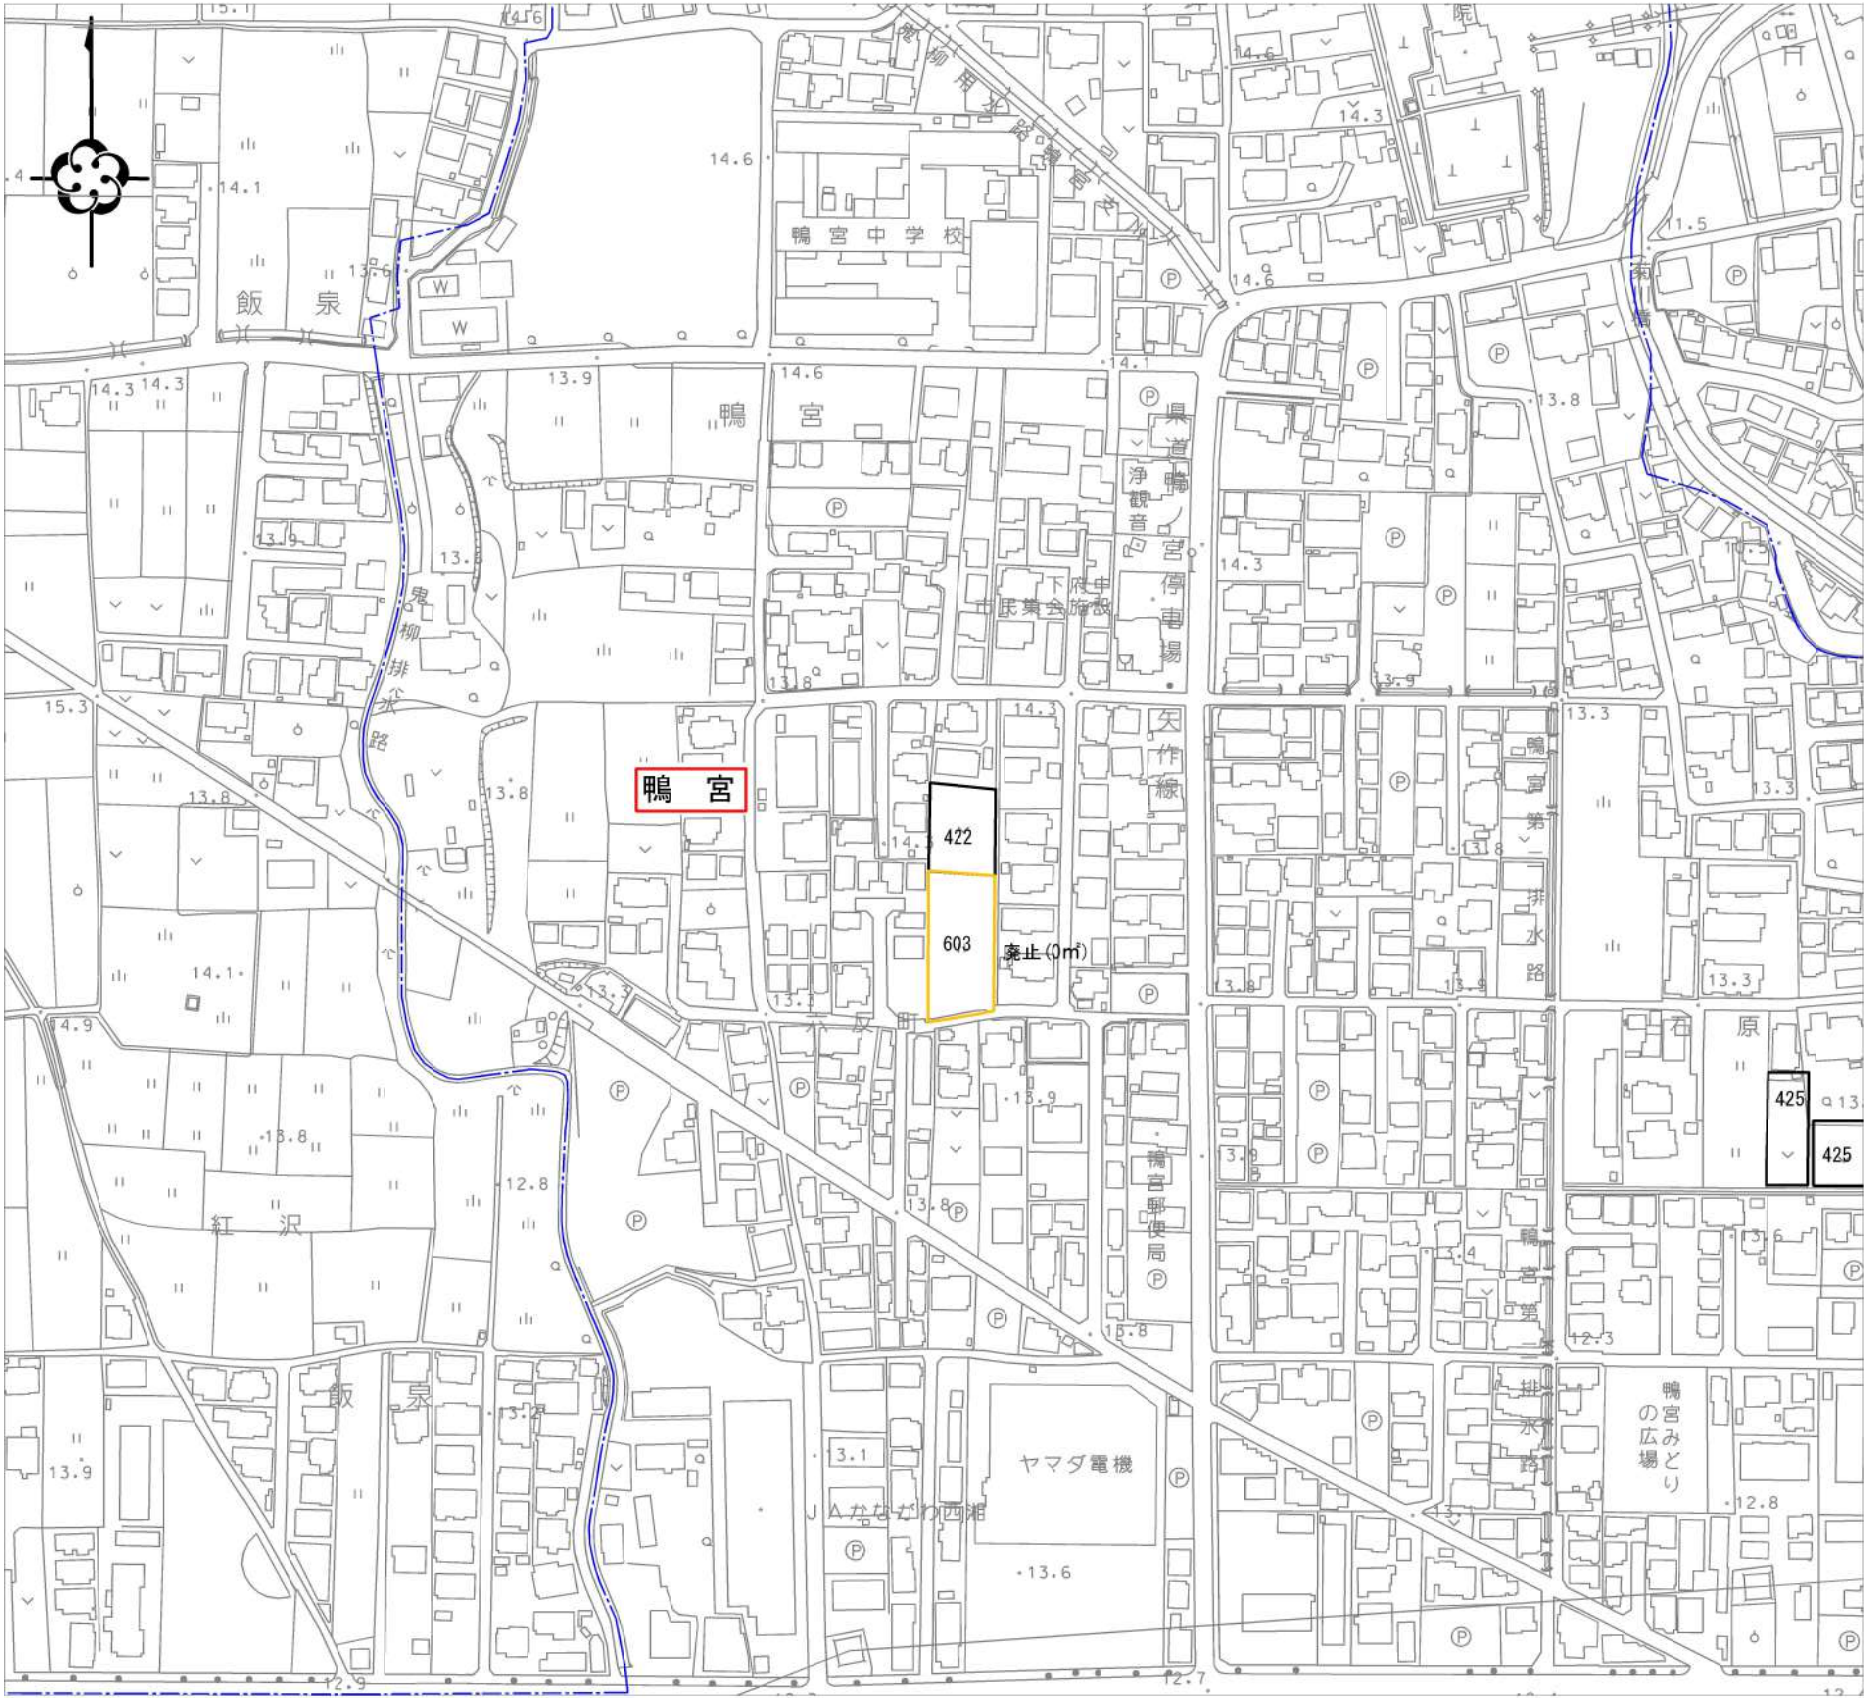

1 : 2,500




凡 例					
箇所番号	面積 (㎡)	箇所番号	面積 (㎡)	箇所番号	面積 (㎡)
422	590	425	1,060		

凡 例			
箇所番号	面積 (㎡)	公図写し番号	備 考
603	0 (1,000)	8	廃止

※ 区域界は特記のないものについては、地番界（本表右欄の番号に対応する別添公図写しのとおり）である。

	黄色	変更前の区域
	赤色	変更後の区域
	青色	字界

事項	市町名	小 田 原 市
件 名	小田原都市計画 生産緑地地区の変更	
図面の名称	計 画 図	
縮 尺	1/2,500	
番 号	7 の 6	
作成年月日	令和7年 月 日	

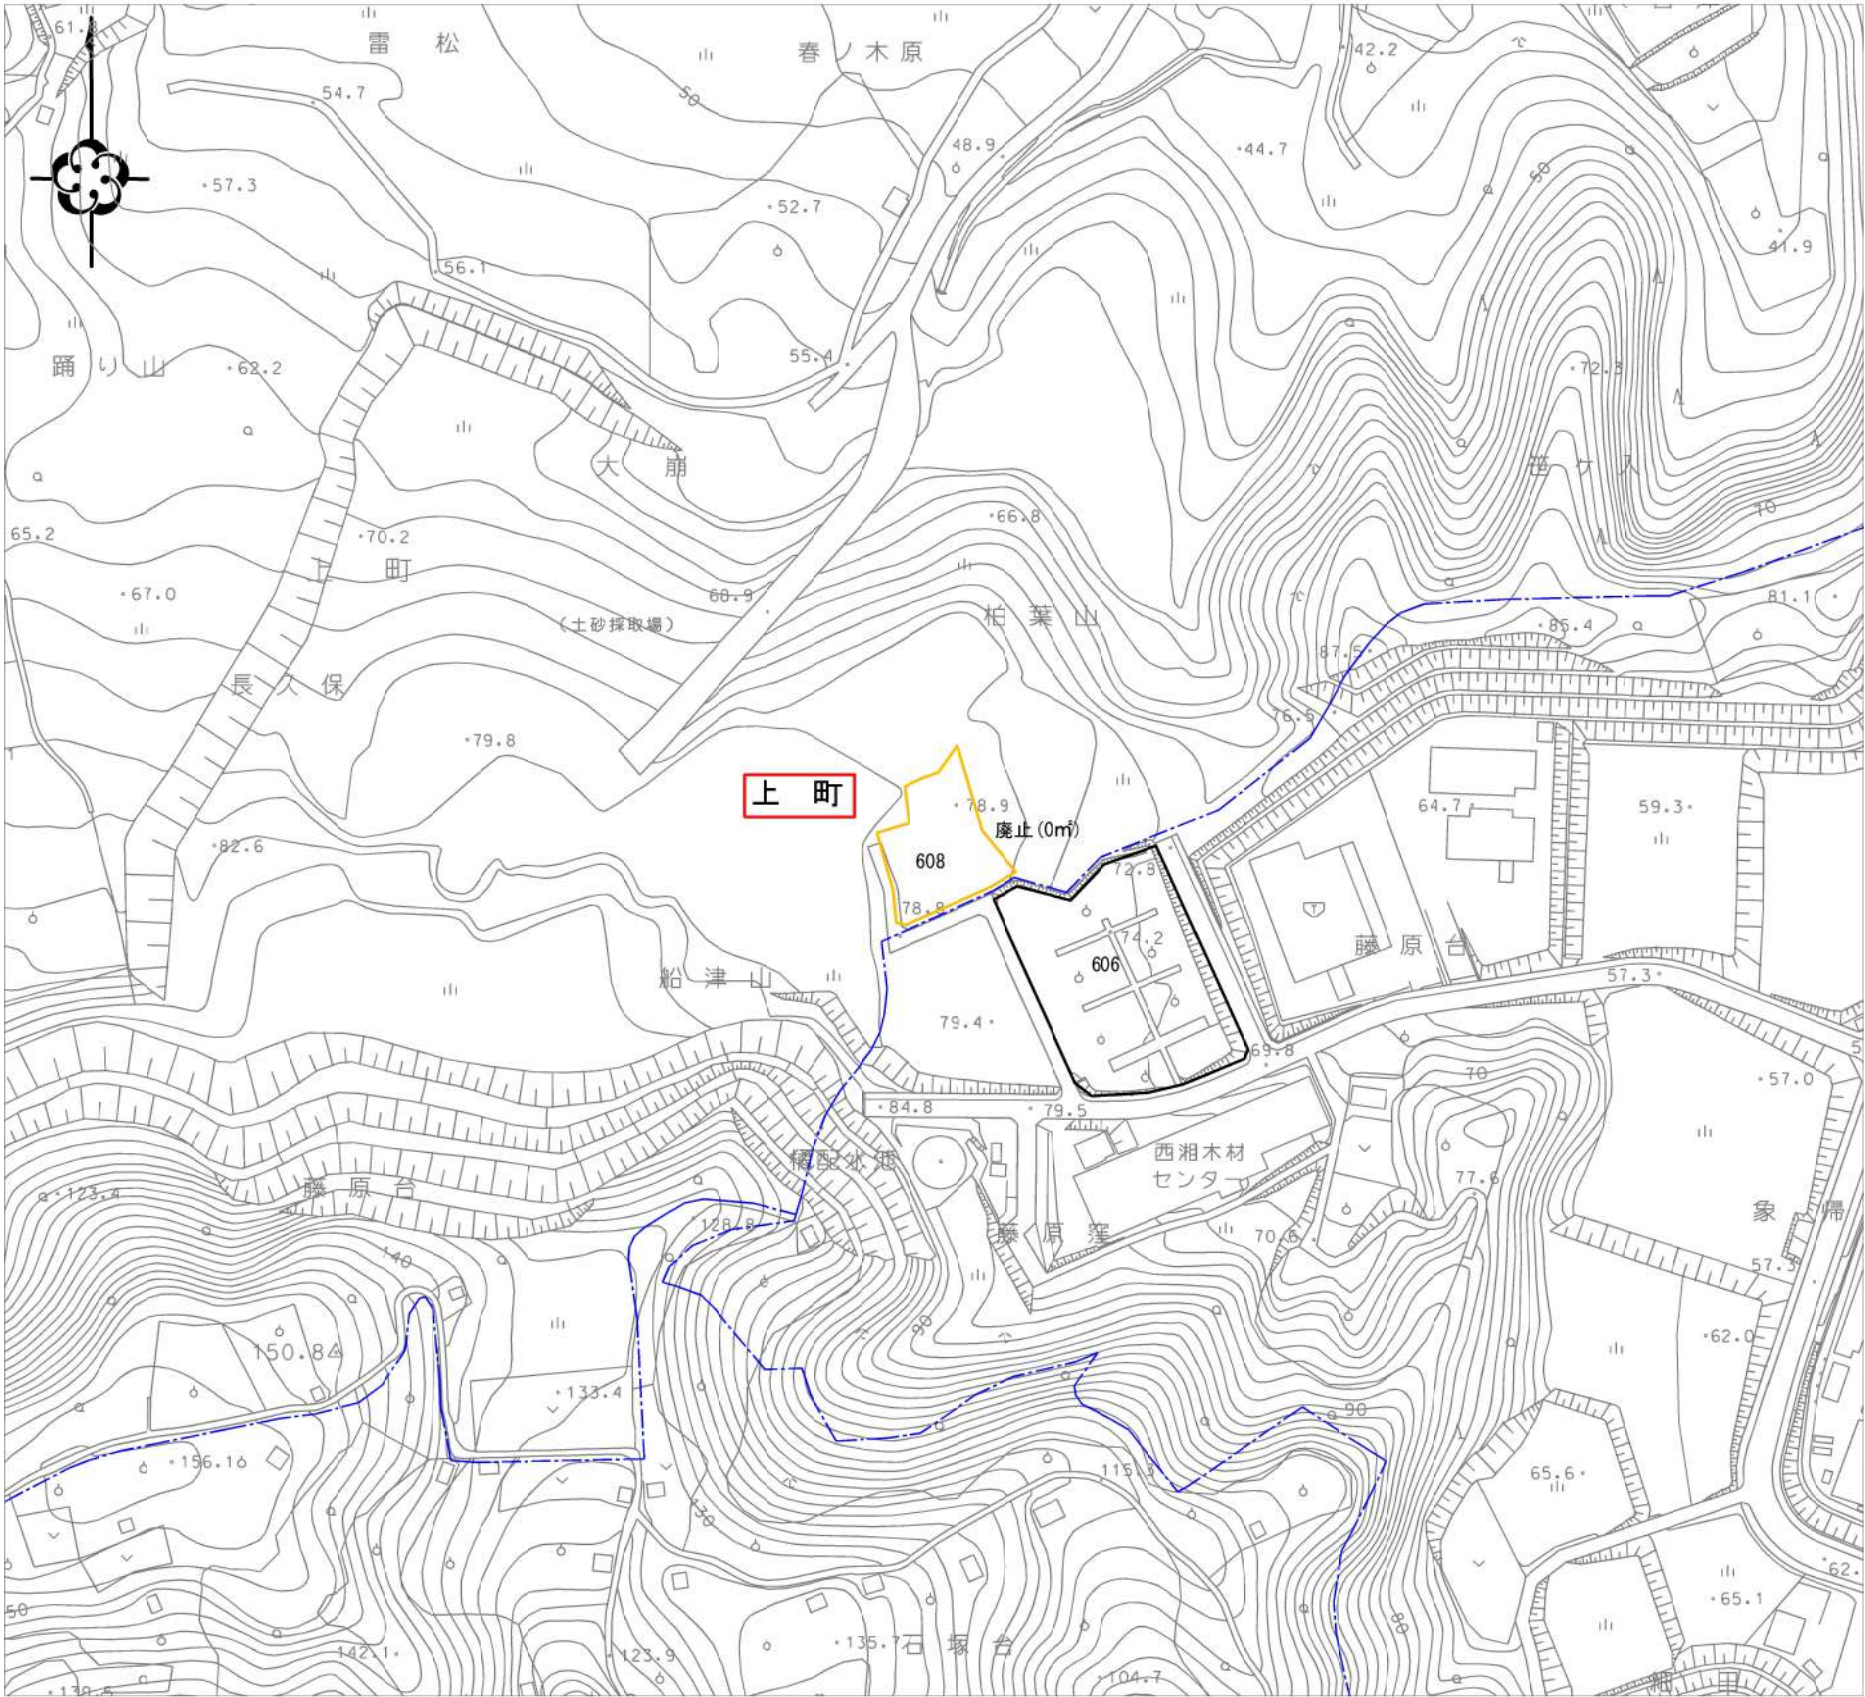

1 : 2,500



凡 例					
箇所番号	面積 (㎡)	箇所番号	面積 (㎡)	箇所番号	面積 (㎡)
606	4,260				

凡 例			
箇所番号	面積 (㎡)	公図写し番号	備 考
608	0 (1,250)	9	廃止

※ 区域界は特記のないものについては、地番界（本表右欄の番号に対応する別添公図写しのとおり）である。

	黄色	変更前の区域
	赤色	変更後の区域
	青色	字界

事項 \ 市町名	小 田 原 市
件 名	小田原都市計画 生産緑地地区の変更
図面の名称	計 画 図
縮 尺	1/2,500
番 号	7 の 7
作成年月日	令和7年 月 日