

自動販売機設置場所の貸付に係る入札案内書

入札日時 令和8年3月23日(月) 午後1時30分

入札場所 小田原市消防本部 2階研修室

令和8年2月

小田原市消防本部 消防総務課

目 次

自動販売機設置場所の貸付に係る入札案内書	2
入札参加申込書（様式 1）	8
誓約書（様式 2）	9
小田原市暴力団排除条例に係る誓約書（様式 3）	10
入札書（様式 4）	11
委任状（様式 5）	12
自動販売機設置場所の貸付に係る仕様書	13
公有財産賃貸借契約書（案）（様式 6）	15

自動販売機設置場所の貸付に係る入札案内書

1 貸付物件

物件番号	名称	所在地	貸付物件(場所)	貸付面積	設置台数
1	小田原市消防本部	小田原市前川 183-18	小田原市消防本部 2階食堂 (別紙貸付場所位置図)	1.6 m ²	1台
2	小田原市消防本部	小田原市前川 183-18	小田原市消防本部 3階食堂 (別紙貸付場所位置図)	1.6 m ²	1台
3	南町分署	小田原市南町 1-9-36	南町分署3階食堂 (別紙貸付場所位置図)	1.6 m ²	1台
4	栢山出張所	小田原市栢山 3017-2	栢山出張所2階待機室 (別紙貸付場所位置図)	1.6 m ²	1台

2 貸付期間

○ 令和8年(2026年)4月1日から令和11年(2029年)3月31日まで(3年間)

3 日程

項目	日程
受付期間	令和8年2月20日(金)から同年3月3日(火)まで
入札日時・場所	令和8年3月23日(月)午後1時30分 小田原市消防本部2階研修室
契約の締結期限	令和8年3月30日(月)

4 入札参加資格

- (1) 地方自治法施行令第167条の4の規定に該当しないこと。
- (2) 自動販売機の設置業務において、自ら管理・運営する1年以上の経験を有すること。
- (3) 入札公告の日から落札決定までの間、小田原市から指名停止措置を受けていないこと。
- (4) 会社更生法第17条の規定に基づく更正手続開始の申立てがなされていないもの、又は民事再生法第21条の規定に基づく再生手続開始の申立てがなされていないものであること。
- (5) 次の①から⑤に該当しないこと。
 - ① 小田原市暴力団排除条例(平成23年小田原市条例第29号。以下「市条例」という。)第2条第2号に定める暴力団
 - ② 市条例第2条第4号に定める暴力団員等

- ③ 市条例第2条第5条に定める暴力団経営支配法人等
- ④ 市条例第2条第4号に定める暴力団員等と、密接な関係を有すると認められる者(法人その他の団体にあつては、その役員(業務を執行する社員、取締役、執行役又はこれらに準ずる者をいう。)が暴力団員等と密接な関係を有すると認められるものをいう。)
- ⑤ 神奈川県暴力団排除条例第23条第1項又は第2項に違反している事実がある者
- (6) 個人の場合は小田原市、南足柄市、中井町、大井町、松田町、山北町、開成町(以下、「小田原市ほか1市5町」という。)に住所を有し、法人の場合は神奈川県内に本店(主たる事務所)、支店又は営業所を有すること。
- (7) 国税及び住民登録地又は本店所在地における市町村税又は特別区税の未納がないこと。

5 契約上の主な条件

(1) 契約の内容

本件の貸付契約は、地方自治法第238条の4第2項第4号の規定に基づく貸付とする。

(2) 貸付料

貸付期間中の貸付料総額は、落札額×1.1(消費税)×3年により算出した額とする。
小田原市が発行する納入通知書により、各1年間分を、その年の4月30日までに納付すること。

(3) 設置機器の仕様

- ① 貸付物件が公共施設内にあることを鑑み、省電力やノンフロン対応など、環境負荷を低減した自動販売機とすること。
- ② 自動販売機のデザインは執務環境に配慮したものとする。
- ③ 自動販売機は、500円硬貨及び1,000円札紙幣が使用できるものとする。
- ④ 電子マネーが使用できるものとする。
- ⑤ 自動販売機で販売するものは、飲料とする。
- ⑥ 日本工業規格の据付基準や日本自動販売機工業会の自販機据付基準マニュアルを遵守し、転倒防止等の安全確保に努めること。
- ⑦ 設置機器1台あたりの大きさについては、固定具等を含め、以下のとおりとする。

物件番号	貸付場所	設置機器の大きさ
1	小田原市消防本部2階食堂	幅120cm以内・奥行80cm以内・高さ190cm以内
2	小田原市消防本部3階食堂	幅120cm以内・奥行80cm以内・高さ190cm以内
3	南町分署3階食堂	幅120cm以内・奥行80cm以内・高さ190cm以内
4	栢山出張所2階待機室	幅110cm以内・奥行80cm以内・高さ190cm以内

(4) 設置条件

- ① 自動販売機の設置、撤去及び維持管理等に係る一切の費用は設置事業者の負担とする。

- ② 自動販売機及び容器回収ボックスの設置にあたっては、施設の躯体に負担がかからない方法により、転倒防止などの安全対策を講じること。
- ③ 光熱水費は事業者の負担とする。
- ④ 事業者は年度ごとに、年間売上数および売上額を翌年度4月30日までに報告すること。
- ⑤ 販売品目は、清涼飲料水とし、酒類の販売は行わないこと。また、清涼飲料水は、缶又はペットボトルなどの密閉式の容器とすること。
- ⑥ 販売品の売価については、市価以下とする。

(5) 維持管理

- ① 商品の補充、金銭管理などの維持管理については、設置事業者が責任をもって行い、利用者に迷惑がかからないようにすること。また、商品の賞味期限に注意するとともに、在庫・補充管理を適切に行うこと。
- ② 自動販売機に併設して、販売する飲料の容器の種類に応じた使用済み容器の回収ボックスを設置し、設置事業者の責任で適切に回収、リサイクルすること。
- ③ 衛生管理及び感染症対策については、関係法令の遵守、徹底を図るとともに、関係機関等への届出、検査等が必要な場合は遅延なく手続きを行うこと。
- ④ 自動販売機を設置するにあたっては、据付面を十分に確認したうえで安全に設置すること。
- ⑤ 自動販売機設置に伴う事故については、小田原市の責めに帰する事由による場合を除き、設置事業者がその責を負うこと。
- ⑥ 自動販売機に係る盗難事故や破損事故に関しては、小田原市の責めによることが明らかな場合を除き、小田原市は一切の責を負わないこととする。また、設置事業者は、商品及び自動販売機が汚損又は毀損したときは、自らの負担により速やかに復旧すること。
- ⑦ 自動販売機の故障や問い合わせについては、連絡先を明記し、設置事業者の責任において対応すること。

(6) 原状回復

設置事業者は、契約期間が満了したとき、または契約が解除されたときは、小田原市が原状回復義務の必要がないと判断した箇所を除き、指定日までに原状回復してください。なお、原状回復に際し、設置事業者は一切の補償を小田原市に請求することができません。

6 入札申込手続き

(1) 申込受付期間

令和8年2月20日(金)から同年3月3日(火)まで(土曜日、日曜日及び祝日を除く。)

※受付時間は午前9時から午後5時までです。

(2) 受付場所

小田原市前川183-18

小田原市消防本部3階 消防総務課総務係

※直接書類を持参してください。郵送による受付は行っていません。

(3) 提出書類

- ① 入札参加申込書(様式1)
- ② 誓約書(様式2)
- ③ 小田原市暴力団排除条例に係る誓約書(様式3)
- ④ 証明書

個人の場合・・・印鑑登録証明書、身分証明書

法人の場合・・・印鑑証明書、登記事項証明書(現在事項証明書又は代表者事項証明書)

※発行後3箇月以内のものとしします。

⑤ 納税証明書

個人の場合・・・国税(申告所得税、消費税・地方消費税)、住民登録地の市税(市県民税)の納税証明書

法人の場合・・・国税(法人税、消費税・地方消費税)、本店(主たる事務所)所在地の市税(法人市民税)の納税証明書

※非課税の税目がある場合は、非課税証明書を提出してください。

⑥ 設置を予定している自動販売機の仕様がわかる書類(カタログでも可)

(4) 入札参加資格確認通知書の交付

(3)の書類を提出後、書類審査のうえ受付が完了しましたら、入札参加資格確認通知書をFAX等により送付します。入札当日に必ず持参してください。

7 入札

(1) 入札及び開札の日時

令和8年3月23日(月) 午後1時30分

※入札開始時刻に遅れると入札に参加できませんので、ご注意ください。

(2) 入札及び開札の場所

小田原市消防本部 2階 研修室

(3) 入札方法

- ① 入札は、物件番号1件ごとに行う。複数の物件番号の入札に参加できます。
- ② 入札金額は、1年間の貸付料の金額(消費税等を加算しない金額)を記載すること。
- ③ 入札書には、入札金額のほか指定事項を記載し、記名押印すること。
- ④ 入札書の記載事項について訂正したときは、訂正印を押印すること。
※金額を訂正されたものは無効となりますので、新しい入札書に記載し直してください。
- ⑤ 入札者は、提出した入札書の引換え、変更又は撤回をすることができないものとする。
- ⑥ 入札書は、入札者又はその代理人が持参すること。
※代理人が入札をする場合は、委任状(様式5)の提出が必要となります。

(4) 入札の延期

天災その他やむを得ない理由があるとき又は入札者に不正があると認めるときは、入札期日を延期し、入札を拒み、又は入札を中止することがあります。

(5) 入札の無効

次のいずれかに該当すると認められた入札は、無効とします。

- ① 入札を行う資格のない者が入札したもの
- ② 所定の日時までには到着しないもの
- ③ 記名押印のないもの又は入札内容が明らかでないもの
- ④ 入札事項を表示せず、又は一定の金額をもって価格を表示しないもの
- ⑤ 同一事項に対し、同時に2通以上の入札をしたもの
- ⑥ 不正な行為により入札したもの
- ⑦ その他、担当職員が特に指定した事項に違反したもの

(6) 入札時に持参する書類

- ① 入札参加資格確認通知書
- ② 委任状(様式5)

※代理人が参加する場合のみ必要です。

- ③ 入札書(様式4)
- ④ 印鑑(入札者又は代理人のもの)

(7) 入札保証金

小田原市契約規則第8条による。但し、下記事項に該当する場合は、契約書等その証明書類をもって入札保証金については免除する。

(ア) 平成28年8月25日以降において国(公社、公団を含む)、小田原市又は他の地方公共団体と種類を同じくする契約を締結したもの

(イ) 平成28年8月25日以降において、小田原市の市有施設において、自動販売機設置実績があり、これらをすべて誠実に履行したもの

(ウ) 小田原市の指名競争入札参加資格名簿に登載されているもの

入札保証金の納付が必要な場合は、小田原市消防本部が指定する期日までに納付すること。

8 落札

- (1) 有効な入札により、最高額で入札した者を落札者とします。
- (2) 落札者となるべき価格で入札をした者が2人以上あるときは、直ちに当該入札者にくじを引かせて落札者を決定します。この場合においてくじを引かない者があるときは、入札事務に関係のない職員がこれを行います。

9 契約の締結

- (1) 落札者は、令和8年3月30日(月)までに、小田原市と公有財産賃貸借契約書(様式6)により契約を締結しなければなりません。
- (2) 契約の締結および履行に関する費用については、落札者の負担となります。

- (3) 契約金額は、落札価格×1.1(消費税)×3年となります。
- (4) 本件契約締結と同時に、契約保証金として貸付額の3箇月相当分【落札額×1.1×3/12(円未満切上げ)】を納入していただきます。ただし、小田原市契約規則第29条に該当するとされた場合には免除されます。
- (5) 契約保証金は、本件契約期間満了後、貸付物件の原状回復を確認してから、落札者に還付いたします。
- (6) 契約期間中に会社の名称変更、合併などがあつた場合も、契約内容を引き継ぐものとします。

10 入札結果の公表

入札の結果については、その内容(物件所在地、落札金額、落札者)を小田原市消防本部ホームページにて公表します。

11 その他

- (1) 事情により予告なく入札を変更し、又は取り止める場合があります。
- (2) 本入札案内書に定めるもののほか、地方自治法、地方自治法施行令、小田原市財産規則、小田原市契約規則、その他関係法令等の定めるところによります。

12 問い合わせ先

〒256-0813 神奈川県小田原市前川183-18
 小田原市消防本部 消防総務課 総務係
 電話 0465-49-4423

※受付時間は土・日曜日・祝日を除いた平日の午前8時30分から午後5時15分までとします。

13 設置場所の概要

	名称	所在地	職員数等
1・2	小田原市 消防本部	小田原市前川 183-18	職員数134人(令和7年4月1日時点)等
3	南町分署	小田原市南町 1-9-36	職員数32人(令和7年4月1日時点)等
4	栢山出張所	小田原市栢山 3017-2	職員数20人(令和7年4月1日時点)等

入札参加申込書

令和 年 月 日

小田原市長 加藤 憲一 様

申込人 住所又は所在地
氏名又は名称
代表者名 印

自動販売機設置場所の貸付に係る入札案内書の内容を承知の上、下記貸付物件の一般競争入札に参加したいので、必要書類を添えて入札参加を申込みます。

(複数申込可。物件番号に○をつけること)

物件番号	名称	所在地	貸付場所
1	小田原市消防本部	小田原市前川 183-18	小田原市消防本部 2階食堂
2			小田原市消防本部 3階食堂
3	南町分署	小田原市南町 1-9-36	南町分署 3階食堂
4	栢山出張所	小田原市栢山 3017-2	栢山出張所 2階待機室

また、小田原市のホームページに落札金額及び落札者を掲載することに同意します。

添付書類 (提出する書類に○を付けること)

- () ① 誓約書
- () ② 小田原市暴力団排除条例に係る誓約書
- () ③ 印鑑登録証明書 (個人)
- () ④ 身分証明書 (個人)
- () ⑤ 印鑑証明書 (法人)
- () ⑥ 登記事項証明書等 (法人)
- () ⑦ 納税証明書
- () ⑧ 自動販売機設置の実績等を証する書類
- () ⑨ 自動販売機の仕様がわかる書類

担当者氏名

電話番号

FAX 番号

メールアドレス

様式2

誓 約 書

令和 年 月 日

小田原市長 加 藤 憲 一 様

誓約者	住所又は所在地	
	氏名又は名称	
	代表者名	印

小田原市が行う自動販売機設置場所の貸付に係る一般競争入札の参加申込みにあたり、次の事項について誓約します。

記

- 1 現在、地方自治法施行令第167条の4の規定に該当していません。
- 2 会社更生法第17条の規程に基づく更正手続き開始の申立て及び民事再生法第21条の規程に基づく再生手続き開始の申立てはされていません。
- 3 設置場所の状況、入札案内書及び仕様書の内容を承知したうえで参加します。

以上

小田原市暴力団排除条例に係る誓約書

令和 年 月 日

小田原市長 加藤 憲一 様

誓約者 住所又は所在地
氏名又は名称
代表者名 印

小田原市が行う自動販売機設置場所の貸付に係る一般競争入札の参加申込みにあたり、次の事項について誓約します。

記

- 1 誓約者（法人の場合、法人及び役員）は、次の各号に掲げる者には該当しません。
 - (1) 小田原市暴力団排除条例（平成23年小田原市条例第29号。以下、「市条例」という。）第2条第2号に定める暴力団
 - (2) 市条例第2条第4号に定める暴力団員等
 - (3) 市条例第2条第5条に定める暴力団経営支配法人等
 - (4) 暴力団員等と密接な関係を有すると認められる者（法人その他の団体にあつては、その役員（業務を執行する社員、取締役、執行役又はこれらに準ずる者をいう。）が暴力団員等と密接な関係を有すると認められるものをいう。）
 - (5) 神奈川県暴力団排除条例第23条第1項又は第2項に違反している事実がある者

- 2 上記1に該当する者でないことを確認するため、小田原市から氏名（法人の場合は役員）、住所、生年月日、性別等の情報提供を求められたときには、それらの情報を証明する公的書類（住民票等）を添付の上、速やかに書面により提出します。また、小田原市がそれらの情報を神奈川県警察本部長に照会することについて同意します。

以上

様式 4

入 札 書

令和 年 月 日

小田原市長 加 藤 憲 一 様

申込人 住所又は所在地
氏名又は名称
代表者名

印

件 名 自動販売機設置場所の貸付に係る一般競争入札

入 札 対 象 物件番号1 小田原市消防本部2階食堂 1箇所
(どれか一つに○) 物件番号2 小田原市消防本部3階食堂 1箇所
物件番号3 南町分署3階食堂 1箇所
物件番号4 栢山出張所2階待機室 1箇所

入札金額		億	千万	百万	拾万	万	千	百	拾	壺	

- (注) 1. 金額の数字はアラビア数字を使用し、頭に「金」または「¥」を記入すること。
2. 入札金額には、1年間の貸付料の金額で、消費税及び地方消費税を加算しない金額を記入すること。

様式 5

委 任 状

小田原市長 加 藤 憲 一 様

私は、を代理人として次の事項を委任します。

委 任 事 項

自動販売機設置場所の貸付に係る一般競争入札に関する一切の権限

受 任 者 印

令和 年 月 日

委任者 住所又は所在地
氏名又は名称
代表者名

印

自動販売機設置場所の貸付に係る仕様書

1 貸付場所

名称	所在地	貸付物件（場所）	貸付面積	設置台数	備考
小田原市消防本部	小田原市前川 183-18	小田原市消防本部 2階食堂	1.6 m ²	1 台	エレベーターあり
		小田原市消防本部 3階食堂	1.6 m ²	1 台	
南町分署	小田原市南町 1-9-36	南町分署 3階食堂	1.6 m ²	1 台	
栢山出張所	小田原市栢山 3017-2	栢山出張所 2階待機室	1.6 m ²	1 台	エレベーターなし

2 貸付期間

令和8年(2026年)4月1日から令和11年(2029年)3月31日まで(3年間)

3 設置機器の仕様

- (1) 貸付物件が公共施設内にあることを鑑み、省電力やノンフロン対応など、環境負荷を低減した自動販売機とすること。
- (2) 自動販売機のデザインは執務環境に配慮したものとする。
- (3) 自動販売機は、500円硬貨及び1,000円札紙幣が使用できるものとする。
- (4) 電子マネーが使用できるものとする。
- (5) 自動販売機で販売するものは、飲料のみとする。
- (6) 日本工業規格の据付基準や日本自動販売機工業会の自販機据付基準マニュアルを遵守し、転倒防止等の安全確保に努めること。
- (7) 設置機器1台あたりの大きさについては、固定具等を含め、以下のとおりとする。

物件番号	貸付場所	設置機器の大きさ
1	小田原市消防本部 2階食堂	幅 120cm以内・奥行 80cm以内・高さ 190cm以内
2	小田原市消防本部 3階食堂	幅 120cm以内・奥行 80cm以内・高さ 190cm以内
3	南町分署 3階食堂	幅 120cm以内・奥行 80cm以内・高さ 190cm以内
4	栢山出張所 2階待機室	幅 110cm以内・奥行 80cm以内・高さ 190cm以内

4 設置条件

- (1) 自動販売機の設置、撤去及び維持管理等に係る一切の費用は設置事業者の負担とする。
- (2) 自動販売機及び容器回収ボックスの設置にあたっては、施設の躯体に負担がかからない方法により、転倒防止などの安全対策を講じること。
- (3) 光熱水費は事業者の負担とする。
- (4) 事業者は年度ごとに、年間売上数および売上額を翌年度4月30日までに報告すること。
- (5) 販売品目は、清涼飲料水とし、酒類の販売は行わないこと。また、清涼飲料水は缶又はペットボトルなどの密閉式の容器とすること。
- (6) 飲料の売価については、市価以下とする。

5 維持管理

- (1) 商品の補充、金銭管理などの維持管理については、設置事業者が責任をもって行い、利用者に迷惑がかからないようにすること。また、商品の賞味期限に注意するとともに、在庫・補充管理を適切に行うこと。
- (2) 自動販売機に併設して、販売する飲料の容器の種類に応じた使用済み容器の回収ボックスを設置し、設置事業者の責任で適切に回収、リサイクルすること。
- (3) 衛生管理及び感染症対策については、関係法令の遵守、徹底を図るとともに、関係機関等への届出、検査等が必要な場合は遅延なく手続きを行うこと。
- (4) 自動販売機を設置するにあたっては、据付面を十分に確認したうえで安全に設置すること。
- (5) 自動販売機設置に伴う事故については、小田原市の責めに帰する事由による場合を除き、設置事業者がその責を負うこと。
- (6) 自動販売機に係る盗難事故や破損事故に関しては、小田原市の責によることが明らかな場合を除き、小田原市は一切の責を負わないこととする。また、設置事業者は、商品及び自動販売機が汚損又は毀損したときは、自らの負担により速やかに復旧すること。
- (7) 自動販売機の故障や問い合わせについては、連絡先を明記し、設置事業者の責任において対応すること。

公有財産賃貸借契約書(案)

貸付人 小田原市(以下「甲」という。)と借受人 (以下「乙」という。)とは、次の条項により公有財産の賃貸借契約を締結する。

(信義誠実等の原則)

第1条 甲及び乙は、信義を重んじ、誠実に本件契約を履行しなければならない。

2 乙は、貸付物件が公有財産であることを考慮し、適正に使用するように留意しなければならない。

(目的)

第2条 乙は、甲が所有する公有財産の一部箇所を、自動販売機の設置を目的として借り受け、その貸付契約により発生した貸付料を、甲に支払うものとする。

2 乙は、前項の目的を変更してはならない。

3 乙は、貸付物件を第1項の用途に供するにあたっては、別紙仕様書に記載の内容を遵守しなければならない。

(貸付物件)

第3条 貸付物件は次のとおりとする。

名称	所在地	貸付物件(場所)	貸付面積	設置台数
小田原市 消防本部	小田原市前川 183-18	小田原市消防本部 2階 食堂	1.6 m ²	1台
小田原市 消防本部	小田原市前川 183-18	小田原市消防本部 3階 食堂	1.6 m ²	1台
南町分署	小田原市南町 1-9-36	南町分署 3階食堂	1.6 m ²	1台
栢山出張所	小田原市栢山 3017-2	栢山出張所 2階待機室	1.6 m ²	1台

(貸付期間)

第4条 貸付の契約期間は、令和8年(2026年)4月1日から令和11年(2029年)3月31日までの3年間とする。

(貸付料)

第5条 期間内の貸付契約金額の総額は、金 円とし、各貸付期間の貸付料は、金 円とする。

2 乙は、前項に定める貸付料を、次のとおり、甲の発行する納入通知書により納付しなければならない。また、納入期限を過ぎても納入通知が届かなかった場合、乙は甲にその催促をする。

年 度	納 付 金 額	納 入 期 限
令和8年度 (令和8年4月～令和9年3月分)	円	令和8年4月 30 日
令和9年度 (令和9年4月～令和 10 年3月分)	円	令和9年4月 30 日
令和 10 年度 (令和 10 年4月～令和 11 年3月分)	円	令和 10 年5月1日

(電気料金の支払い)

第6条 乙は、本契約に基づき設置した自動販売機に電気の使用量を計測する子メーターを、乙の負担により設置するものとする。

- 2 乙は、本件自動販売機が設置された施設全体の電気使用量及び使用料金前項により算定した電気使用料金を甲が発行した納入通知書により、指定する期日までに納付しなければならない。
- 3 乙が直接電力供給事業者との契約を結ぶ場合は前2項の規定を適用せず、使用電力料金については、乙が直接電力供給事業者を支払うものとする。

(延滞金)

第7条 乙は、前2条に基づき、甲が定める納入期限までに貸付料及び電気料(以下「貸付料等」という。)を納入しなかったときは、納入期限の翌日から納付の日までの日数に応じ、その貸付料等に年14.6パーセントの割合で計算した金額を、延滞金として、甲の発行する納入通知書により納付しなければならない。

(契約保証金)

第8条 乙は、甲に対して、契約保証金として貸付料の3箇月相当分 金 円(年間貸付料 円に12分の3を乗じて得た額。1円未満は切り上げとする。)を、甲の発行する納入通知書により、納付しなければならない。

- (2) 甲は、貸付料等の納入が遅延した場合には、契約保証金を充当することができるほか、貸付に伴う一切の損害賠償に充当することができる。
- (3) 甲は、貸付期間が満了した場合において、乙が貸付物件を原状に復して甲に返還したときは、契約保証金を乙に返還するものとする。
- (4) 第1項に定める契約保証金については、利息を付さない。

2 小田原市契約規則第 29 条により契約保証金の納付について免除することができるとされた場合はこの限りでない。

(契約不適合責任)

第9条 乙は、本契約締結後、貸付物件に数量の不足その他の隠れた契約不適合を発見しても、

貸付料の減免及び損害賠償等の請求をすることができない。

(維持保全義務)

- 第10条 乙は、貸付物件を、善良な管理者の注意をもって維持保全に努めなければならない。
- 2 乙は、前項の注意を怠る等その責めに帰すべき事由によって第三者又は建物に損害を与えた場合には、その賠償の責めを負うものとし、甲が乙に代わってその賠償の責めを果たした場合には、甲は乙に求償することができる。
- 3 乙は、貸付物件の全部又は一部が滅失又は毀損した場合は、直ちにその状況を報告しなければならない。

(維持修繕)

- 第11条 甲は、貸付物件の維持補修の責めを負わない。
- 2 貸付物件の維持補修その他の行為をするために支出する経費は、すべて乙の負担とする。

(転貸等の禁止)

- 第12条 乙は、甲の承認を得ないで貸付物件の賃借権を第三者に譲渡し、若しくは貸付物件を転貸し、又は貸付物件の使用目的を変更してはならない。

(実地調査等)

- 第13条 甲は、必要と認めるときは、貸付物件を調査し、又は乙に報告若しくは資料の提出を求めることができるものとする。この場合において、乙は、その調査を拒み、妨げ、又は報告若しくは資料の提出を怠ってはならない。

(契約の解除)

- 第14条 甲は、乙が次の各号のいずれかに該当するときは、本契約を解除することができるものとし、このために乙に損害が生じても、甲は、その責を負わないものとする。
- (1) 乙が、本契約に定める義務を履行しないとき。
- (2) 手形・小切手が不渡りになったとき、又は銀行取引停止処分を受けたとき。
- (3) 差押・仮差押・仮処分、競売・保全処分・滞納処分等の強制執行の申立てを受けたとき。
- (4) 破産、特別清算、民事再生、会社更生等の申立てを受け、又は申立てをしたとき。
- (5) 甲の信用を著しく失墜させる行為をしたとき。
- (6) 乙の信用が著しく失墜したと甲が認めたとき。
- (7) 主務官庁から営業禁止又は営業停止処分を受け、自ら廃止、解散等の決議をし、又は事実上営業を停止したとき。
- (8) 資産、信用、組織、営業目的その他事業に重大な変動を生じ、又は合併を行うこと等により、甲が契約を継続しがたい事態になったと認めたとき。
- (9) 貸付物件及び貸付物件が所在する施設の行政財産としての用途又は目的を乙が妨げると甲が認めたとき。

- (10) 貸付料その他の債務の支払いを、納入期限から3箇月以上怠ったとき。
- (11) その他前各号に準ずる事由により、甲が契約を継続しがたいと認められたとき。
- 2 甲は、公用、公共用又は公益事業の用に供するため貸付物件を必要とするときは、この契約を解除することができる。

(暴力団等排除に係る解除)

第15条 甲は乙が次の各号のいずれかに該当するときは、この契約を解除することができる。この場合において、解除により乙に損害が生じても、甲はその損害賠償の責めを負わないものとする。

- (1) 乙が個人である場合には、その者が、小田原市暴力団排除条例(平成23年小田原市条例第29号。以下本条において「条例」という。)第2条第3号に定める暴力団員又は第4号に定める暴力団員等(以下本条及び次条において「暴力団員等」という。)と認められるとき、又は、法人等(法人又は団体をいう。)が、条例第2条第5号に定める暴力団経営支配法人等と認められるとき。
- (2) 乙が、神奈川県暴力団排除条例(平成22年神奈川県条例第75号。以下本条において「県条例」という。)第23条第1項に違反したと認められるとき。
- (3) 乙が、県条例第23条第2項に違反したと認められるとき。
- (4) 乙又は役員等(乙が個人である場合にはその者を、乙が法人等である場合には役員(業務を執行する社員、取締役、執行役又はこれに準ずる者をいい、相談役、顧問その他いかなる名称を有する者であるかを問わず、法人に対し業務を執行する社員、取締役、執行役又はこれらに準ずる者と同様以上の支配力を有する者と認められる者を含む。)、支店又は営業所(常時業務の契約を締結する事務所をいう。)の代表者をいう。)が、暴力団等と密接な関係を有していると認められたとき。
- 2 前項の規定により、甲が契約を解除した場合においては、乙は、契約金額の100分の10に相当する額を甲に違約金として、甲の指定する期間内に支払わなければならない。

(暴力団等からの不当介入の排除)

第16条 乙は、契約の履行に当たって、暴力団員等から不当に介入を受けた場合は、遅滞なく甲に報告するとともに所轄の警察署に通報し、捜査上の必要な協力をしなければならない。

- 2 乙は、暴力団員等から不当に介入を受けたことにより、履行期限に遅れが生じるおそれがある場合は、甲と履行期限に関する協議を行わなければならない。
- 3 乙は、暴力団又は暴力団員等から不当な介入による被害を受けた場合は、その旨を直ちに貸付人に報告するとともに、被害届を速やかに所轄の警察署に提出しなければならない。

(違約金)

第17条 乙は、第4条に規定する契約期間中に、第2条及び第12条に定める義務に違反したときは、第5条に規定する貸付契約金の総額の100分の10に相当する額を違約金として、甲に支払わなければならない。

- 2 前項に規定する違約金は、違約罰であって、第20条に定める損害賠償の予定又はその一部とはしない。

(相殺)

第18条 乙が、違約金その他乙の負担する金額を支払わない場合は、貸付料、契約保証金その他一切の債務と相殺することができる。

(貸付料の清算)

第19条 甲は、本契約が第14条第1項、又は第15条第1項の規定により貸付期間の途中で解除された場合において、その原因が乙の責めに帰することができない事由によるものであると甲が認めた場合のほかは、既納の貸付料のうち未経過期間に係る部分について、これを乙に対して返還しない。

2 甲は、第14条第2項、第15条第2項の規定により、本契約が解除されたときは、既納の貸付料のうち、乙が貸付物件を甲に返還した日以降の未経過期間の貸付料を日割計算により返還する。

(損害賠償等)

第20条 乙は、この契約に定める義務を履行しないために、甲に損害を与えたときは、その損害を賠償しなければならない。

(有益費の請求権の放棄)

第21条 乙は、第4条に規定する契約期間が満了したとき、又は第14条の規定により契約が解除されたときにおいて、貸付物件に投じた有益費、必要費その他の費用があってもこれを甲に請求することができない。

(契約の費用)

第22条 この契約及び履行に関して必要な費用は、すべて乙の負担とする。

(貸付物件の返還)

第23条 乙は、次の各号に掲げる区分に従い、当該各号に定める日までに、貸付物件について甲が原状回復義務の必要がないと判断した箇所を除き、原状に回復して甲に返還しなければならない。

(1) 貸付期間の満了による場合 貸付満了の日

(2) 第14条又は第15条に基づき、本契約が解除されることとなった場合 甲の指定する日

(自動販売機の利用者等への対応)

第24条 乙は、自動販売機の故障等の連絡先を明記し、自動販売機設置運営事業により発生するトラブル及び苦情等について、一切の責任を持って速やかに対応する。

(疑義等の決定)

第25条 この契約に関して疑義が生じたとき、又はこの契約に定めのない事項については、甲、乙

協議のうえ、これを定めるものとする。

(裁判管轄)

第26条 この契約に関する訴の管轄は、小田原市の所在地を管轄区域とする横浜地方裁判所とする。


この契約を証するため、本書2通を作成し、甲、乙それぞれ1通を保管する。

令和 年 月 日

甲	住所	小田原市荻窪300番地	
	名称	小田原市	
	代表者名	小田原市長 加藤 憲一	印


乙	住所		
	名称		
	代表者名		印

貸付場所位置図

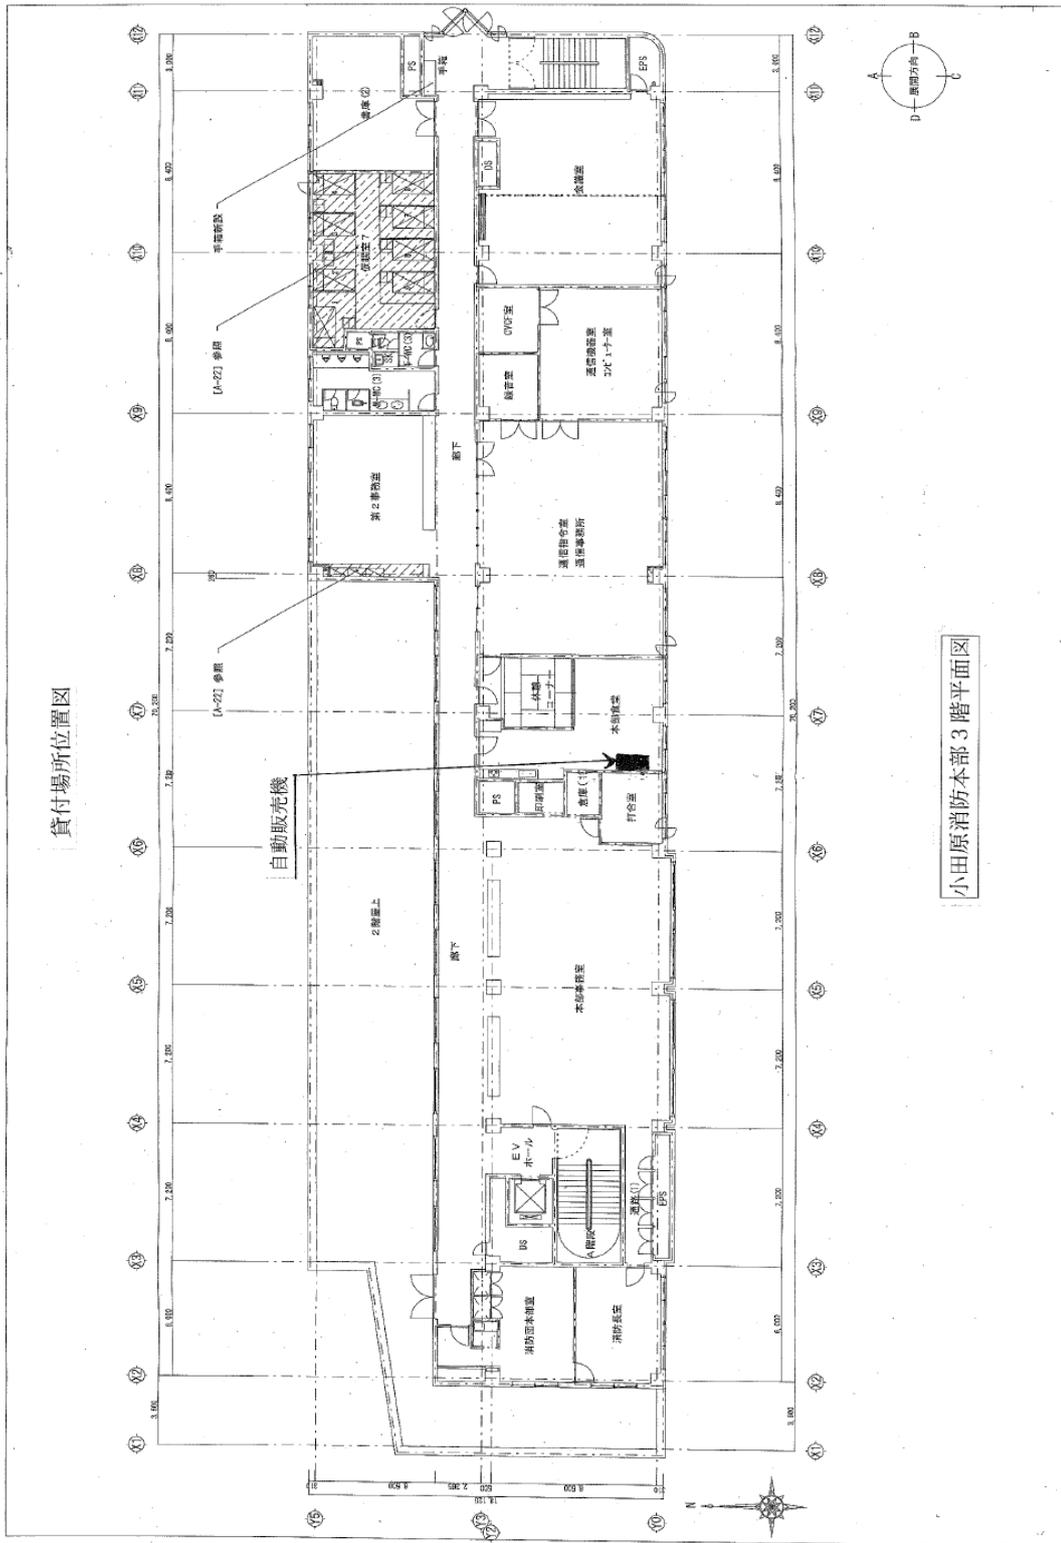


小田原消防本部3階平面図

貸付場所位置図

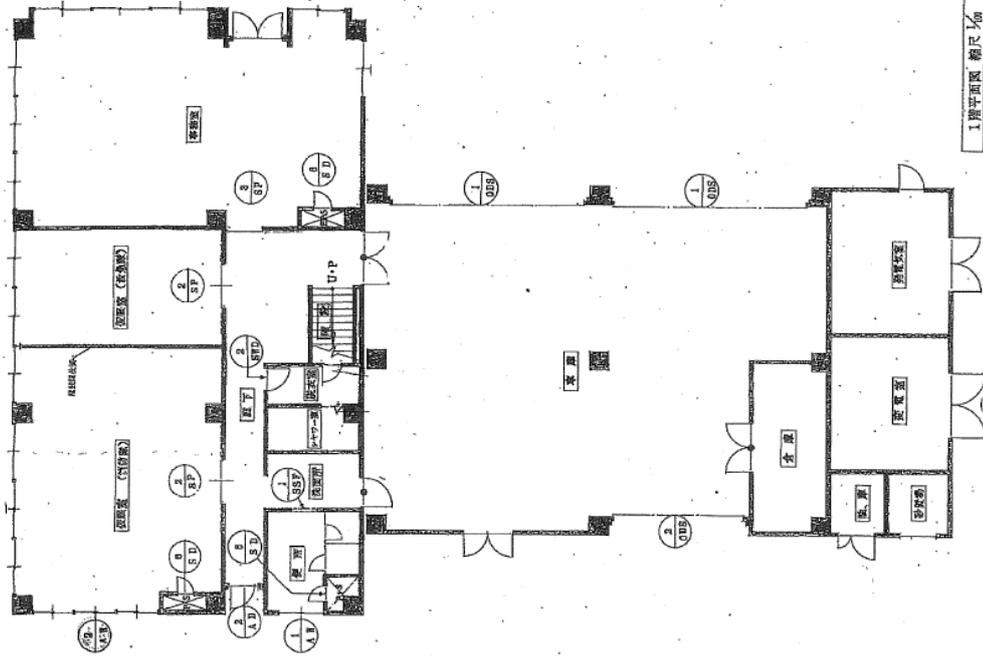

1階平面図 縮尺 1/50

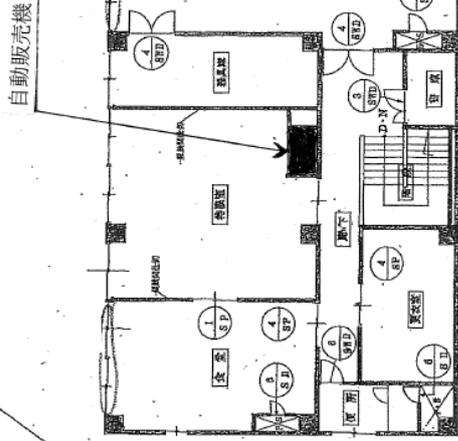

栢山出張所 2階平面図