		課長	副課長	係長	審査	検算	設計

令和　08　年度　　設　計　積　算　書　表　紙（　　当初　　）

設計書番号	年度	課・事業所	班	連番	区分	変更回数	基準区分
	08	0303	02	2002	1	00	C0

事業所名	道水路整備課
（工事・業務）名	小田原駅西口東町線ポンプ場ほか電気設備改修工事
（工事・業務）箇所	小田原市　扇町一丁目　ほか地内
(河川・路線・区域)名	小田原駅西口東町線ポンプ場・扇町荻窪線ポンプ場・酒匂ポンプ場・曽我岸ポンプ場
単価採用地区名	小田原
事業区分	単費
起案・決裁	起案日　令和　　年　　月　　日　　決裁日　令和　　年　　月　　日
工期	契約日から　　令和　09　年　03　月　31　日　　まで
設計金額	（　　円）
	9,042,000　円
設計概要	電気設備工　既設ｺﾝﾃﾞﾝｻ撤去及びｺﾝﾃﾞﾝｻ設置　N=11台 ﾘｱｸﾄﾙ設置　N= 2台 PCB分析　一式
（起工・変更）理由	

小田原市

令和　08 年度　　設　計　積　算　書　表　紙（　　当初　　）

＜支出科目＞

款	土木費
項	道路橋りょう費
目	道路橋りょう総務費
目の細目	
節	工事請負費

＜合併区分情報＞

合併処理設定	しない	
	区　分　1	
	区　分　2	
	区　分　3	
	区　分　4	
	区　分　5	
	区　分　6	
	区　分　7	
	区　分　8	
	区　分　9	

＜全体金額情報＞

	当初官積算額 (a)	当初請負額(b1) 前回変更請負額(b2)	今回変更官積算額 (c)	今回変更請負額 (d)=(b1)/(a)×(c)	増減 (d)-(b1)or(b2)	備　　考
本工事費	9,042,000					
工事価格	8,220,000					
消費税等相当額	822,000					

小田原市

令和　08　年度　　積　算　諸　条　件　調　書（　　当初　　）

経費等情報		
	主たる工種	道路維持工事
	施工地域・工事場所区分	補正無し
	現場環境改善費計上区分	計上しない
	緊急工事による補正	補正しない
	前払金支出割合	35%を超える場合
	契約保証の方法	金銭的保証
	間接工事費率補正（上記「施工地域・工事場所区分」、「契約保証」以外で補正がある場合）	
	共通仮設費率補正	0.00%
	現場管理費率補正	0.00%
	一般管理費率補正	0.00%
	間接労務費・工場管理費計上区分	
	土木工事標準積算基準書　適用年版	令和07年7月1日適用
	土木工事資材等単価表　適用年版	令和08年5月1日基準
	週休割増補正区分	補正しない
	ICT施工補正区分	補正しない

積算数量等情報	名称	採用数量	単位	備考


（その他情報欄）

小田原市

小田原市

位　置　図

縮尺：1/10,000

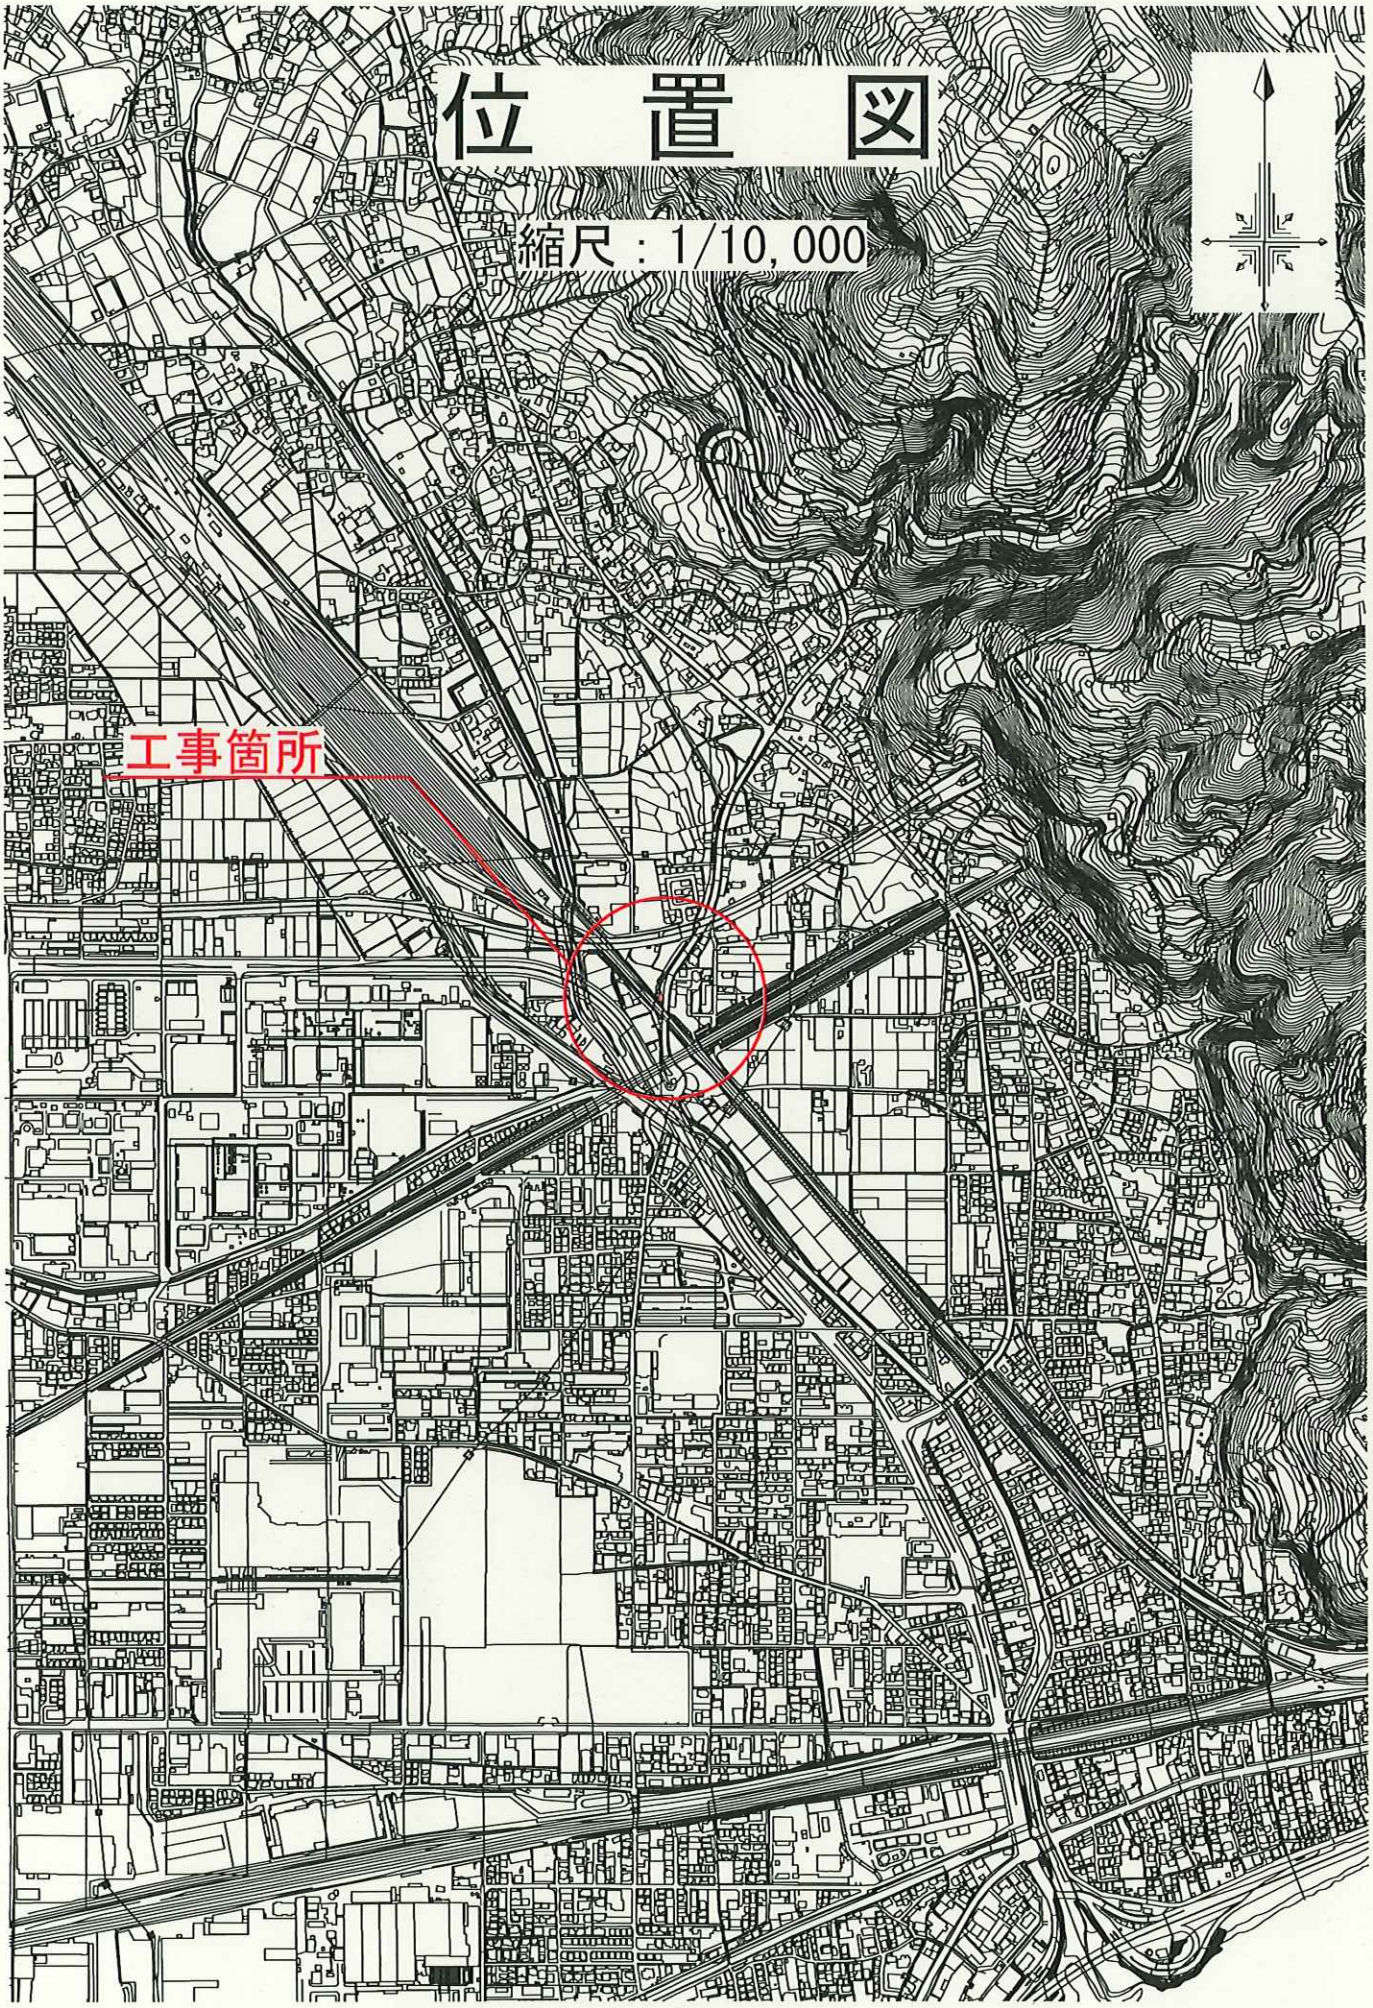

本　工　事　費　内　訳　書

（上段：前　回　下段：今　回）

費目　工種　種別	数　量	単　位	単　価	金　額	摘　要
本工事費					
電気設備					
	1	式		3,659,500	
電気設備工					
	1	式		3,659,500	
小田原駅西口東町線ポンプ場					
	1	式		2,060,000	第 0001 号 内訳書
扇町荻窪線ポンプ場					
	1	式		610,500	第 0002 号 内訳書
酒匂ポンプ場					
	1	式		278,000	第 0003 号 内訳書
曽我岸ポンプ場					
	1	式		308,000	第 0004 号 内訳書
PCB分析					
	1	式		323,000	第 0005 号 内訳書
産業廃棄物処分					
	1	式		80,000	第 0006 号 内訳書
直接工事費計					
	1	式		3,659,500	
共通仮設費計					
	1	式		707,000	
共通仮設費（率分）					
	1	式		707,000	【千円止】
純工事費					
	1	式		4,366,500	

本　工　事　費　内　訳　書

(上段：前　回　下段：今　回)

費目　工種　種別	数　量	単　位	単　価	金　額	摘　要
現場管理費					
	1	式		2,325,000	【千円止】
工事原価					
	1	式		6,691,500	
一般管理費等					
	1	式		1,537,706	
工事価格					
	1	式		8,220,000	【万円止】
消費税及び地方消費税相当額					
	1	式		822,000	10.00%
本工事費計					
	1	式		9,042,000	

第0001号　内訳書　　1　式

小田原駅西口東町線ポンプ場

（上段：前　回　下段：今　回）

名　称	数　量	単　位	単　価	金　額	摘　要
(AMA0010) 既設ｺﾝﾃﾞﾝｻ撤去及びｺﾝﾃﾞﾝｻ設置					第0001号下内
	1	式	670,000	670,000	
(AMA0050) ﾘｱｸﾄﾙ設置					第0002号下内
	1	式	1,390,000	1,390,000	
合　計					
				2,060,000	

第0002号　内訳書　　1　式

扇町荻窪線ポンプ場

（上段：前　回　下段：今　回）

名　称	数　量	単　位	単　価	金　額	摘　要
(AMA0020) 既設ｺﾝﾃﾞﾝｻ撤去及びｺﾝﾃﾞﾝｻ撤去					第0003号下内
	1	式	610,500	610,500	
合　計					
				610,500	

第0003号　内訳書　　1　式

酒匂ポンプ場

（上段：前　回　下段：今　回）

名　称	数　量	単　位	単　価	金　額	摘　要
(AMA0030) 既設ｺﾝﾃﾞﾝｻ撤去及びｺﾝﾃﾞﾝｻ撤去					第0004号下内
	1	式	278,000	278,000	
合　計					
				278,000	

第0004号　内訳書　　1　式

曽我岸ポンプ場

（上段：前　回　下段：今　回）

名　称	数　量	単　位	単　価	金　額	摘　要
(AMA0040) 既設ｺﾝﾃﾞﾝｻ撤去及びｺﾝﾃﾞﾝｻ撤去					第0005号下内
	1	式	308,000	308,000	
合　計					
				308,000	

第0005号　内訳書　　1　式

PCB分析

（上段：前　回　下段：今　回）

名　称	数　量	単　位	単　価	金　額	摘　要
(AMA0060) PCB分析					第0006号下内
	1	式	323,000	323,000	
合　計					
				323,000	

第0006号　内訳書　　1　式

産業廃棄物処分

（上段：前　回　下段：今　回）

名　称	数　量	単　位	単　価	金　額	摘　要
(AMA0070) 産業廃棄物処分					第0007号下内
	1	式	80,000	80,000	
合　計					
				80,000	

第0001号　下位内訳書　　1　式　当り

AMA0010　既設ｺﾝﾃﾞﾝｻ撤去及びｺﾝﾃﾞﾝｻ設置　　適用年版 T0805

（上段：前　回　下段：今　回）

名　称	数　量	単　位	単　価	金　額	摘　要
(TJ0030) コンデンサ 容量：15kVA	1	個	130,000	130,000	
(TJ0040) コンデンサ 容量：15kVA	1	個	130,000	130,000	
(TJ0050) コンデンサ 容量：12μF	1	個	100,000	100,000	
(TJ0100) 労務費 撤去・据付・試運転含む	1	式	310,000	310,000	
合　計				670,000	
	1	式	当り	670,000	円／式

第0002号　下位内訳書　　1　式　当り

AMA0050　ﾘｱｸﾄﾙ設置　　適用年版 T0805

（上段：前　回　下段：今　回）

名　称	数　量	単　位	単　価	金　額	摘　要
(TJ0080) リアクトル 容量：0.9kVA、定格電圧：6600VAC	1	個	780,000	780,000	
(TJ0090) リアクトル 容量：0.9kVA、定格電圧：400VAC	1	個	370,000	370,000	
(TJ0120) 労務費 撤去・据付・試運転含む	1	式	240,000	240,000	
合　計				1,390,000	
	1	式	当り	1,390,000	円／式

第0003号　下位内訳書　　1　式　当り

AMA0020　既設ｺﾝﾃﾞﾝｻ撤去及びｺﾝﾃﾞﾝｻ撤去　　適用年版 T0805

（上段：前　回　下段：今　回）

名　称	数　量	単　位	単　価	金　額	摘　要
(TJ0010) コンデンサ 容量：200μF					
	3	個	72,000	216,000	
(TJ0020) コンデンサ 容量：2μF					
	1	個	4,500	4,500	
(TJ0110) 労務費 撤去・据付・試運転含む					
	1	式	390,000	390,000	
合　計					
				610,500	
	1	式	当り	610,500	円／式

第0004号　下位内訳書　　1　式　当り

AMA0030　既設ｺﾝﾃﾞﾝｻ撤去及びｺﾝﾃﾞﾝｻ撤去　　適用年版 T0805

（上段：前　回　下段：今　回）

名　称	数　量	単　位	単　価	金　額	摘　要
(TJ0060) コンデンサ 容量：75μF					
	2	個	19,000	38,000	
(TJ0120) 労務費 撤去・据付・試運転含む					
	1	式	240,000	240,000	
合　計					
				278,000	
	1	式	当り	278,000	円／式

第0005号　下位内訳書　　1　式　当り

AMA0040　既設ｺﾝﾃﾞﾝｻ撤去及びｺﾝﾃﾞﾝｻ撤去　　適用年版 T0805

（上段：前　回　下段：今　回）

名　称	数　量	単　位	単　価	金　額	摘　要
(TJ0070) コンデンサ 容量：150μF	2	個	34,000	68,000	
(TJ0120) 労務費 撤去・据付・試運転含む	1	式	240,000	240,000	
合　計				308,000	
	1	式	当り	308,000	円／式

第0006号　下位内訳書　　1　式　当り

AMA0060　PCB分析　　適用年版 T0805

（上段：前　回　下段：今　回）

名　称	数　量	単　位	単　価	金　額	摘　要
(TJ0130) PCB分析費	1	式	323,000	323,000	
合　計				323,000	
	1	式	当り	323,000	円／式

第0007号　下位内訳書　　1　式　当り

AMA0070　産業廃棄物処分　　適用年版 T0805

（上段：前　回　下段：今　回）

名　称	数　量	単　位	単　価	金　額	摘　要
(TJ0140) 産業廃棄物処分 コンデンサ・リアクトル	1	式	50,000	50,000	T
(TJ0150) 廃棄物運搬費	1	式	30,000	30,000	
合　計				80,000	
	1	式	当り	80,000	円／式

登　　録　　単　　価　　一　　覧　　表

単価コード	名　　称	単　位	適用年版	単　　価	資源区分	管理費区分	摘　　要
TJ0010	コンデンサ 容量：200μF	個	T0805	72,000	資材単価	全間接費対象	
TJ0020	コンデンサ 容量：2μF	個	T0805	4,500	資材単価	全間接費対象	
TJ0030	コンデンサ 容量：15kVA	個	T0805	130,000	資材単価	全間接費対象	
TJ0040	コンデンサ 容量：15kVA	個	T0805	130,000	資材単価	全間接費対象	
TJ0050	コンデンサ 容量：12μF	個	T0805	100,000	資材単価	全間接費対象	
TJ0060	コンデンサ 容量：75μF	個	T0805	19,000	資材単価	全間接費対象	
TJ0070	コンデンサ 容量：150μF	個	T0805	34,000	資材単価	全間接費対象	
TJ0080	リアクトル 容量：0.9kVA、定格電圧：6600VAC	個	T0805	780,000	資材単価	全間接費対象	
TJ0090	リアクトル 容量：0.9kVA、定格電圧：400VAC	個	T0805	370,000	資材単価	全間接費対象	
TJ0100	労務費 撤去・据付・試運転含む	式	T0805	310,000	労務費	全間接費対象	
TJ0110	労務費 撤去・据付・試運転含む	式	T0805	390,000	労務費	全間接費対象	
TJ0120	労務費 撤去・据付・試運転含む	式	T0805	240,000	労務費	全間接費対象	
TJ0130	PCB分析費	式	T0805	323,000	仮設材単価等	全間接費対象	
TJ0140	産業廃棄物処分 コンデンサ・リアクトル	式	T0805	50,000	仮設材単価等	処分費対象	
TJ0150	廃棄物運搬費	式	T0805	30,000	仮設材単価等	全間接費対象	

諸　　経　　費　　計　　算　　書				
種　　別	単　独　工　事 道路維持工事			
＜直接工事費＞				
直接工事費	3,659,500			
工種別金額				
道路維持工事	3,659,500			
＜共通仮設費＞				
共通仮設費率分計算				
対象工事費				
直接工事費	3,659,500			
準備費(処分費用)	0			
事業損失防止施設費	0			
(対象工事に含まれる全処分費等)	50,000			
(＋)支給品費	0			
(－)非対象額計	0			
処分費等控除額	0			
経費対象外費	0			
管理費区分 5	0			
管理費区分 1	0			
管理費区分 2	0			
管理費区分 7	0			
管理費区分 9	0			
管理費区分 K2	0			
共通仮設費対象額（P）	3,659,500			

諸　　経　　費　　計　　算　　書				
共通仮設費率				
率(補正前)	19.32%			
率計上額(補正前)	707,000			
施工地域補正	1.00			
補正率(加算)	0.00%			
率(施工地域の補正後)	19.32%			
ICT施工補正	1.00			
率(ICT施工の補正後)	19.32%			
週休割増補正	1.00			
率(週休2日の補正後)	19.32%			
共通仮設費(率計上額)	707,000			
現場環境改善費率分計算				
対象工事費				
直接工事費				
(+)支給品費				
(−)非対象額計				
(直接工事費等に含まれる全処分費等)				
経費対象外費				
管理費区分 5				
管理費区分 1				
管理費区分 2				
管理費区分 7				
管理費区分 9				

諸　　経　　費　　計　　算　　書				
管理費区分 K2				
現場環境改善費対象額（P）				
現場環境改善費率				
率（計上しない）				
現場環境改善費(率計上額)				
共通仮設費計	707,000			
運　搬　費(積上分)	0			
準　備　費(積上分)	0			
事業損失防止施設費(積上分)	0			
安　全　費(積上分)	0			
役　務　費(積上分)	0			
技術管理費(積上分)	0			
営　繕　費(積上分)	0			
共通仮設費(率分)	707,000			
現場環境改善費(積上分＋率分)	0			
＜現場管理費＞				
現場管理費率分計算				
対象工事費(純工事費)	4,366,500			
直接工事費	3,659,500			
共通仮設費	707,000			
(＋)支給品費	0			

諸　　経　　費　　計　　算　　書				
(一)非対象額計	0			
処分費等控除額	0			
経費対象外費	0			
管理費区分 5	0			
管理費区分 2	0			
管理費区分 7	0			
管理費区分 9	0			
管理費区分 K1	0			
管理費区分 K4	0			
現場管理費対象額	4,366,500			
現場管理費率				
率(補正前)	53.26%			
率計上額(補正前)	2,325,000			
施工地域補正	1.00			
緊急工事補正	0.00%			
補正率(加算)	0.00%			
ICT施工補正	1.00			
率(ICT施工の補正後)	53.26%			
週休割増補正	1.00			
率(週休2日の補正後)	53.26%			
現場管理費(率計上額)	2,325,000			
＜工期延長等現場維持費＞				
工期延長等現場維持費率分計算				

諸　　経　　費　　計　　算　　書				
率分対象額	0			
率	0.000%			
補正率(加算)	0.00%			
工事延長等現場維持費(率計上額)	0			
積上げ分	0			
＜工場製作＞				
間接労務費対象額	0			
管理費区分 7	0			
間接労務費率	0.00%			
間接労務費	0			
工場管理費対象額	0			
間接労務費	0			
管理費区分 2	0			
管理費区分 7	0			
工場管理費率	0.00%			
工場管理費	0			
＜一般管理費＞				
一般管理費率分計算				
対象工事費(工事原価)	6,691,500			
純工事費	4,366,500			
現場管理費	2,325,000			
工期延長中の現場維持等の費用	0			
間接労務費	0			
工場管理費	0			

諸　　経　　費　　計　　算　　書				
(+)支給品費	0			
(−)非対象額計	0			
処分費等控除額	0			
経費対象外費	0			
管理費区分 9	0			
管理費区分 K1	0			
管理費区分 K2	0			
管理費区分 K3	0			
一般管理費対象工事原価	6,691,500			
一般管理費率				
率(補正前)	22.94%			
率計上額(補正前)	1,535,030			
前払金補正係数	1.00			
補正率(加算)	0.00%			
率(補正後)	22.94%			
率計上額(補正後)	1,535,030			
契約保証補正額	2,676			
契約保証補正率	0.04%			
(当初対象工事原価)	6,691,500			
一般管理費等	1,537,706			
小　　計	8,229,206			
スクラップ評価額	0			
工　事　価　格	8,220,000			

諸　　経　　費　　計　　算　　書				
消費税相当額	822,000			
本　工　事　費　計	9,042,000			

諸　経　費　計　算　書［　単独工事　］	
種　別	内　訳
◆処分費等控除額	
対象額	直接工事費 ＋ 支給品費 ＋ 事業損失防止施設費 ＋ 準備費の処分費 － 経費対象外費
	3,659,500 ＋ 0 ＋ 0 ＋ 0 － 0 ＝ 3,659,500
比較額	対象額 × 率／100［上限3000万円］
	3,659,500 ×（ 3 ／ 100 ）＝ 109,785
	金額処分費等 － 比較額　　［ﾏｲﾅｽ時0円］
	50,000 － 109,785 ＝ 0
◆共通仮設費(率分)	
対象額	直接工事費 ＋ 支給品費 ＋ 事業損失防止施設費 ＋ 準備費の処分費 － 処分費等控除額 － 経費対象外費
	3,659,500 ＋ 0 ＋ 0 ＋ 0 － 0 － 0 ＝ 3,659,500
率	係数Ａ ×（ 対象額 ^ 係数ｂ）　〈小数2位止四捨五入〉
	4118.1 ×（ 3,659,500 ^ -0.3548 ）＝ 19.32
率計上額	対象額 ×（（（ 率 × 地域補正 ＋ 加算補正 ）× ICT施工補正 ）× 週休割増補正 ）／100
	3,659,500 ×（（（ 19.32 × 1.00 ＋ 0.00 ）× 1.00 ）× 1.00 ）／100 ＝ 707,000
◆純工事費	
	直接工事費 ＋ 共通仮設費(率分) ＋ 共通仮設費(積上分) ＋ 現場環境改善費(率分) ＋ 現場環境改善費(積上分)
	3,659,500 ＋ 707,000 ＋ 0 ＋ 0 ＋ 0 ＝ 4,366,500
◆現場管理費	
対象額	純工事費 ＋ 支給品費 － 処分費等控除額 － 経費対象外費
	4,366,500 ＋ 0 － 0 － 0 ＝ 4,366,500
率	係数Ａ ×（ 対象額 ^ 係数ｂ）　〈小数2位止四捨五入〉
	613.0 ×（ 4,366,500 ^ -0.1598 ）＝ 53.26
率計上額	対象額 ×（（（ 率 × 地域補正 ＋ 緊急工事補正 ＋ 加算補正 ）× ICT施工補正）× 週休割増補正 ）／100
	4,366,500 ×（（（ 53.26 × 1.00 ＋ 0.00 ＋ 0.00 ）× 1.00 ）× 1.00 ）／100 ＝ 2,325,000
◆工事延長等現場維持費率分	

諸　経　費　計　算　書［　単独工事　］	
工期延長等日数	
	0 日
公共工事設計労務単価	土木一般世話役単価
	0
対象額	契約時の純工事費(千円止め切捨て)
	0
率計上額	対象額 × (率 ＋ 加算補正)／100
	0 × (0.000 ＋ 0.00)／100 ＝ 0
◆間接労務費	
対象額	管理費区分［7］
	0
率	固定率
	0.00
率計上額	対象額 × 率／100
	0 × (0.00)／100 ＝ 0
◆工場管理費	
対象額	管理費区分［2］ ＋ 管理費区分［7］ ＋ 間接労務費
	0 ＋ 0 ＋ 0 ＝ 0
率	固定率
	0.00
率計上額	対象額 × 率／100
	0 × (0.00)／100 ＝ 0
◆工事原価	
	純工事費 ＋ 現場管理費 ＋ 工期延長中の現場維持費 ＋ 間接労務費 ＋ 工場管理費
	4,366,500 ＋ 2,325,000 ＋ 0 ＋ 0 ＋ 0 ＝ 6,691,500
◆一般管理費等	

諸　経　費　計　算　書［　単独工事　］	
対象額	工事原価 ＋ 支給品費 － 処分費等控除額 － 経費対象外費
	6,691,500 ＋ 0 － 0 － 0 ＝ 6,691,500
率	係数Ａ × log(対象額) ＋ 係数ｂ　〈小数2位止四捨五入〉
	-4.97802 × log(6,691,500) ＋ 56.92101 ＝ 22.94
率計上額	対象額 ×（ 率 × 前払補正 ＋ 加算補正 ）／100
	6,691,500 ×（ 22.94 × 1.00 ＋ 0.00 ）／100 ＝ 1,535,030
契約保証補正額	対象額 × 補正率／100
	6,691,500 ×（ 0.04 ）／100 ＝ 2,676
金額	率計上額 ＋ 契約保証補正額
	1,535,030 ＋ 2,676 ＝ 1,537,706

本　工　事　費　構　成　書

費目　工種　種別	数　量	単　位	金　額	比　率	摘　要
本工事費	1	式	3,659,500	44.52 %	
電気設備	1	式	3,659,500	44.52 %	
電気設備工	1	式	3,659,500	44.52 %	
小田原駅西口東町線ポンプ場	1	式	2,060,000	25.06 %	
扇町荻窪線ポンプ場	1	式	610,500	7.43 %	
酒匂ポンプ場	1	式	278,000	3.38 %	
曽我岸ポンプ場	1	式	308,000	3.75 %	
PCB分析	1	式	323,000	3.93 %	
産業廃棄物処分	1	式	80,000	0.97 %	
直接工事費計	1	式	3,659,500	44.52 %	
共通仮設費計	1	式	707,000	8.60 %	
共通仮設費（率分）	1	式	707,000	8.60 %	
純工事費	1	式	4,366,500	53.12 %	

本　工　事　費　構　成　書

費目　工種　種別	数　量	単　位	金　額	比　率	摘　要
現場管理費	1	式	2,325,000	28.28 %	
工事原価	1	式	6,691,500	81.41 %	
一般管理費等	1	式	1,537,706	18.71 %	
工事価格	1	式	8,220,000	100.00 %	
消費税及び地方消費税相当額	1	式	822,000		
本工事費計	1	式	9,042,000		

総　量　集　計　表（参考）［労務費　　］

単価名称／規格	数量（参考）	単位	単価	金額	摘要
労務費 撤去・据付・試運転含む	1	式		310,000	(TJ0100)
労務費 撤去・据付・試運転含む	1	式		390,000	(TJ0110)
労務費 撤去・据付・試運転含む	3	式		720,000	(TJ0120)
	1	式		1,420,000	

総　量　集　計　表（参考）［資材単価　　］

単価名称／規格	数量（参考）	単位	単価	金額	摘要
コンデンサ 容量：200μF	3	個		216,000	(TJ0010)
コンデンサ 容量：2μF	1	個		4,500	(TJ0020)
コンデンサ 容量：15kVA	1	個		130,000	(TJ0030)
コンデンサ 容量：15kVA	1	個		130,000	(TJ0040)
コンデンサ 容量：12μF	1	個		100,000	(TJ0050)
コンデンサ 容量：75μF	2	個		38,000	(TJ0060)
コンデンサ 容量：150μF	2	個		68,000	(TJ0070)
リアクトル 容量：0.9kVA、定格電圧：6600VAC	1	個		780,000	(TJ0080)
リアクトル 容量：0.9kVA、定格電圧：400VAC	1	個		370,000	(TJ0090)
	1	式		1,836,500	

総　量　集　計　表（参考）［仮設材単価等　　］

単価名称／規格	数量（参考）	単位	単価	金額	摘要
PCB分析費	1	式		323,000	(TJ0130)
産業廃棄物処分 コンデンサ・リアクトル	1	式		50,000	(TJ0140)
廃棄物運搬費	1	式		30,000	(TJ0150)
	1	式		403,000	