		課長	副課長	係長	審査	検算	設計

令和　08　年度　　設　計　積　算　書　表　紙（　　当初　　）

設計書番号	年度	課・事業所	班	連番	区分	変更回数	基準区分
	08	0303	02	2100	1	00	C0

事業所名	道水路整備課
（工事・業務）名	小田原駅東西自由連絡通路照明灯LED化改修工事
（工事・業務）箇所	小田原市　栄町一丁目　地内
(河川・路線・区域)名	小田原駅東西自由連絡通路
単価採用地区名	小田原
事業区分	国費
起案・決裁	起案日　令和　　年　　月　　日　　決裁日　令和　　年　　月　　日
工期	契約日から　　令和　09　年　02　月　26　日　　まで
設計金額	（　　円）
	19,239,000　円
設計概要	工事箇所　　N=４箇所 照明設備工　LEDダウンライト設置（φ150）　N=19基 LEDダウンライト設置（φ200）　N=６基 LED蛍光灯設置　N=40基 LEDブラケット設置　N=13基 タイムスイッチ設置　N=11個
（起工・変更）理由	

小田原市

令和　08 年度　　設　計　積　算　書　表　紙（　　当初　　）

＜支出科目＞

款	土木費
項	道路橋りょう費
目	道路橋りょう総務費
目の細目	
節	工事請負費

＜合併区分情報＞

合併処理設定	しない	
	区　分　1	
	区　分　2	
	区　分　3	
	区　分　4	
	区　分　5	
	区　分　6	
	区　分　7	
	区　分　8	
	区　分　9	

＜全体金額情報＞

	当初官積算額 (a)	当初請負額(b1) 前回変更請負額(b2)	今回変更官積算額 (c)	今回変更請負額 (d)=(b1)/(a)×(c)	増減 (d)-(b1)or(b2)	備　　考
本工事費	19,239,000					
工事価格	17,490,000					
消費税等相当額	1,749,000					

小田原市

令和　08　年度　　積　算　諸　条　件　調　書（　　当初　　）

経費等情報		
	主たる工種	道路維持工事
	施工地域・工事場所区分	補正無し
	現場環境改善費計上区分	計上しない
	緊急工事による補正	補正しない
	前払金支出割合	35%を超える場合
	契約保証の方法	金銭的保証
	間接工事費率補正（上記「施工地域・工事場所区分」、「契約保証」以外で補正がある場合）	
	共通仮設費率補正	0.00%
	現場管理費率補正	0.00%
	一般管理費率補正	0.00%
	間接労務費・工場管理費計上区分	
	土木工事標準積算基準書　適用年版	令和07年7月1日適用
	土木工事資材等単価表　適用年版	令和08年6月1日基準
	週休割増補正区分	補正しない
	ICT施工補正区分	補正しない

積算数量等情報	名称	採用数量	単位	備考
	足場設置撤去　西口階段	7	日	
	足場設置撤去　階段部	5	日	
	交通誘導警備員B（夜間・交替要員あり）	30	人日	


（その他情報欄）

小田原市

小田原市

位　置　図

縮尺：1/10,000

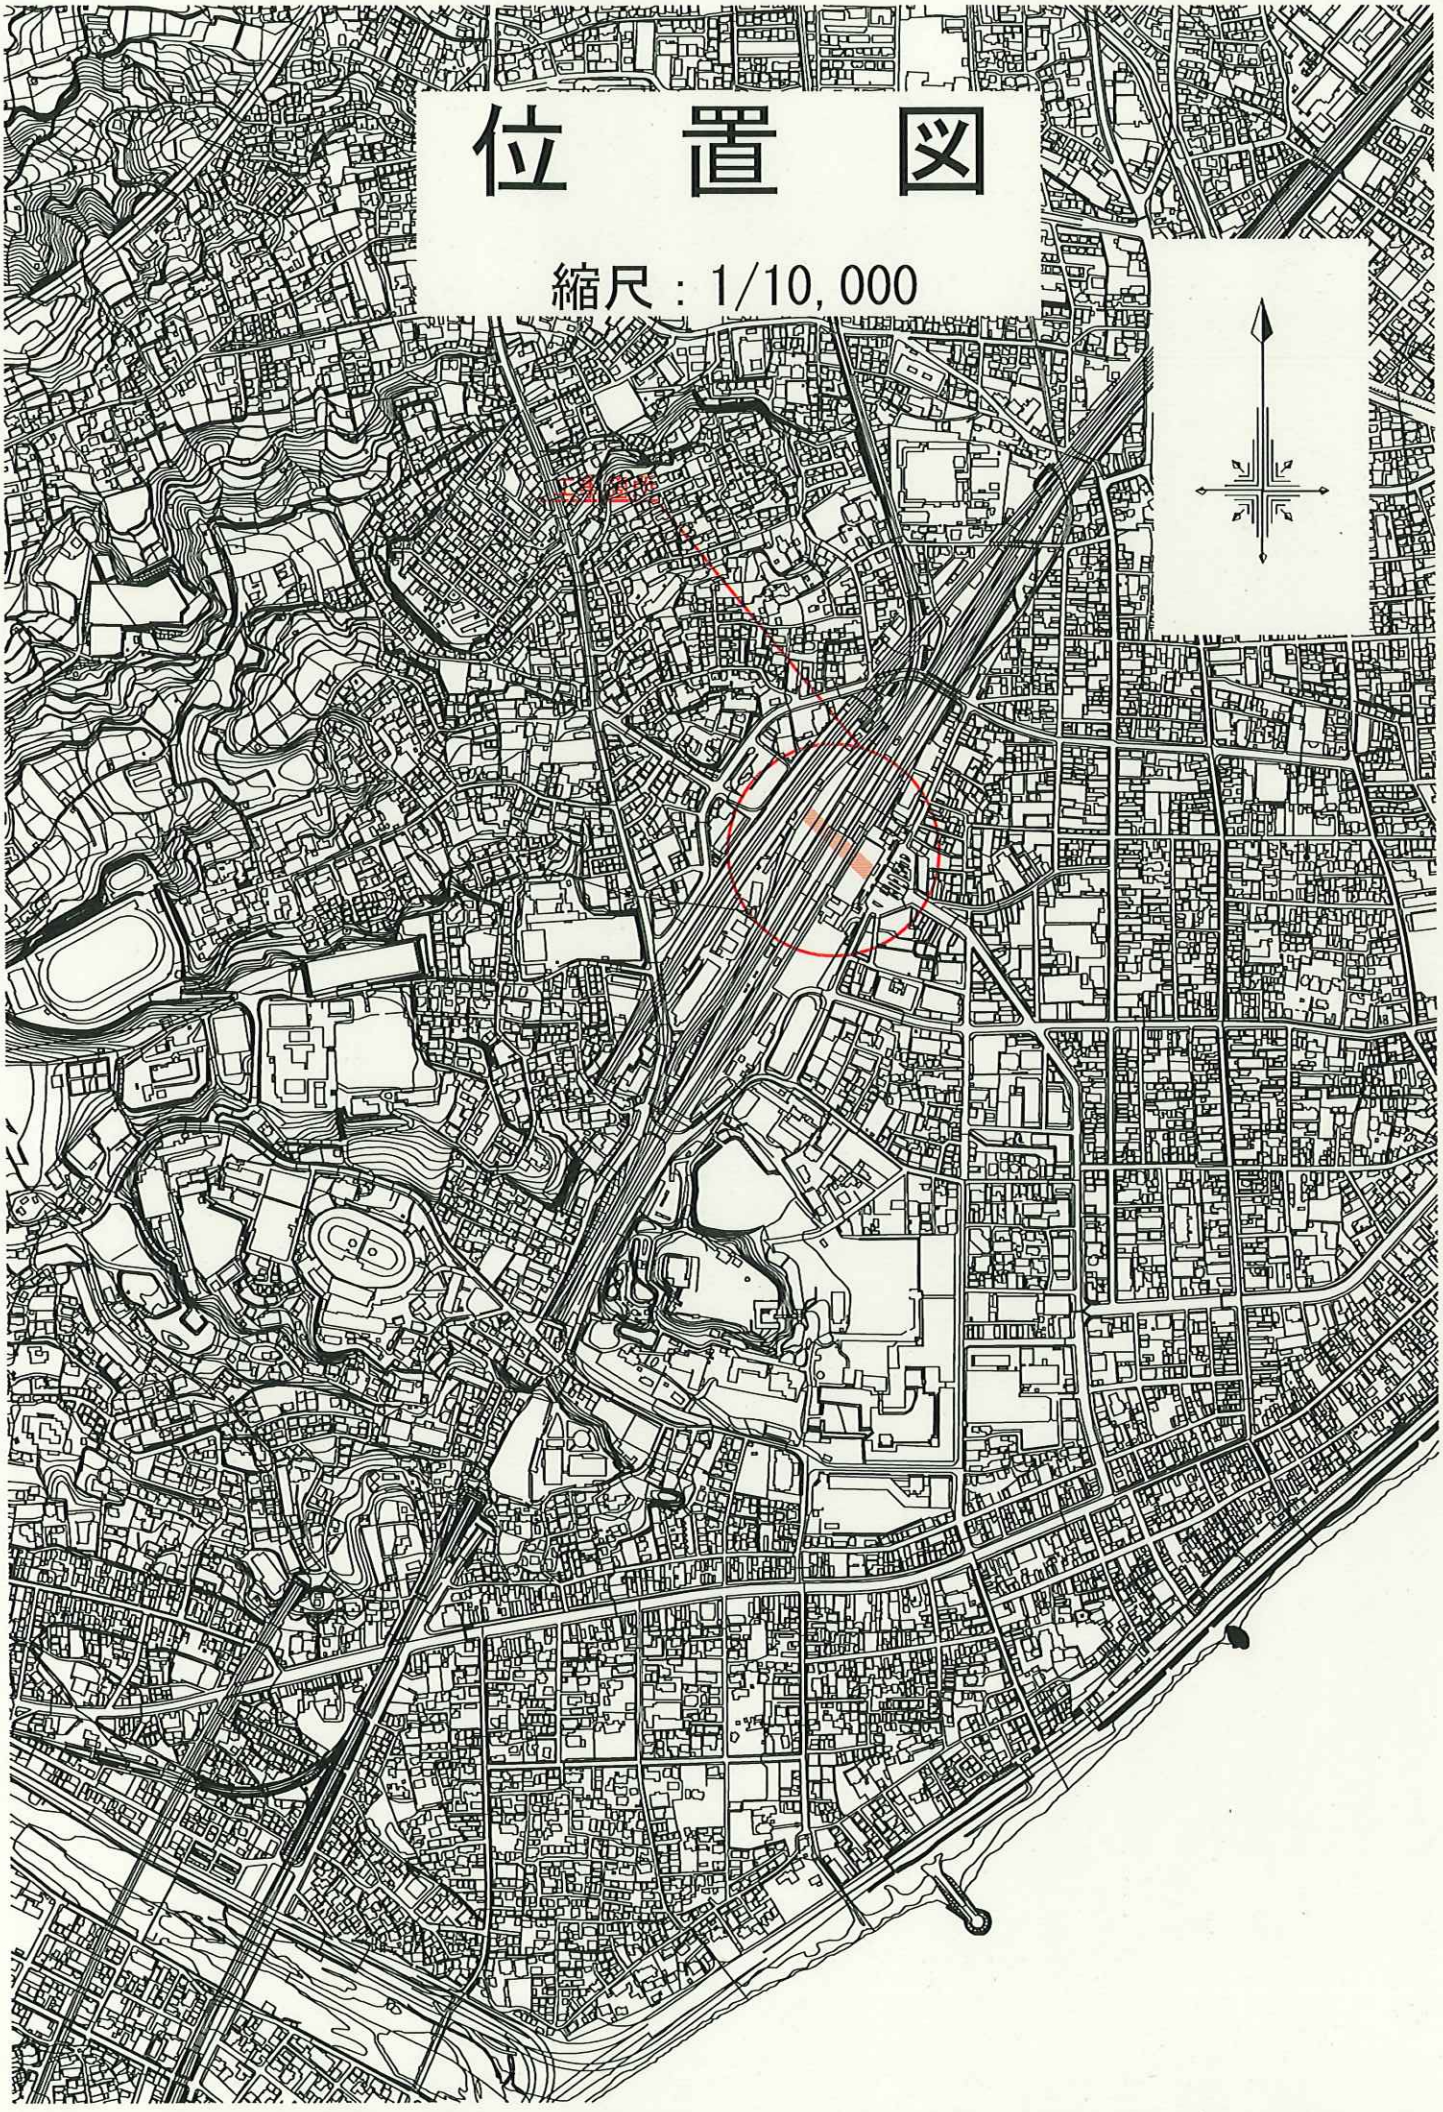

本　工　事　費　内　訳　書

(上段：前　回　下段：今　回)

費目　工種　種別	数　量	単　位	単　価	金　額	摘　要
本工事費					
電気設備					
	1	式		8,629,540	
照明設備工					
	1	式		7,788,040	
電灯分岐					
	1	式		7,461,740	第 0001 号 内訳書
廃材処分					
	1	式		326,300	第 0002 号 内訳書
仮設工					
	1	式		841,500	
交通管理工					
	1	式		841,500	第 0003 号 内訳書
直接工事費計					
	1	式		8,629,540	
共通仮設費計					
	1	式		1,223,000	
共通仮設費（率分）					
	1	式		1,223,000	【千円止】
純工事費					
	1	式		9,852,540	
現場管理費					
	1	式		4,580,000	【千円止】
工事原価					
	1	式		14,432,540	

本　工　事　費　内　訳　書

(上段：前　回　下段：今　回)

費目　工種　種別	数　量	単　位	単　価	金　額	摘　要
一般管理費等					
	1	式		3,064,081	
工事価格					
	1	式		17,490,000	【万円止】
消費税及び地方消費税相当額					
	1	式		1,749,000	10.00%
本工事費計					
	1	式		19,239,000	

第0001号　内訳書　　1　式

電灯分岐

（上段：前　回　下段：今　回）

名　称	数　量	単　位	単　価	金　額	摘　要
(AMA0010) 照明器具取替（西口ｴﾚﾍﾞｰﾀｰ前）					第0001号下内
	1	式	669,120	669,120	
(AMA0020) 照明器具取替（西口階段）					第0002号下内
	1	式	3,530,120	3,530,120	
(AMA0030) 照明器具取替（大雄山線改札方面通路）					第0003号下内
	1	式	654,980	654,980	
(AMA0040) 照明器具取替（大雄山線改札前階段）					第0004号下内
	1	式	2,607,520	2,607,520	
合　計					
				7,461,740	

第0002号　内訳書　　1　式

廃材処分

（上段：前　回　下段：今　回）

名　称	数　量	単　位	単　価	金　額	摘　要
(AMA0050) 廃材処分					第0005号下内
	1	式	326,300	326,300	
合　計					
				326,300	

第0003号　内訳書　　1　式

交通管理工

（上段：前　回　下段：今　回）

名　称	数　量	単　位	単　価	金　額	摘　要
(AMA0060) 交通誘導警備員					第0006号下内
	1	式	841,500	841,500	
合　計					
				841,500	

第0001号　下位内訳書　　1　式　当り

AMA0010　照明器具取替（西口ｴﾚﾍﾞｰﾀｰ前）　　適用年版 T0806

（上段：前　回　下段：今　回）

名　称	数　量	単　位	単　価	金　額	摘　要
(SJ0010) LEDﾀﾞｳﾝﾗｲﾄ（φ150） ｴﾚﾍﾞｰﾀｰ前	14	基	28,500	399,000	第0001号単価表
(SJ0030) ﾀｲﾏｰ設置（盤新設） 2回路用　電気室内	1	面	120,700	120,700	第0002号単価表
(SJ0040) ﾛｰﾘﾝｸﾞﾀﾜｰ組立 材料貸与	1	回	74,950	74,950	第0004号単価表
(SJ0050) ﾛｰﾘﾝｸﾞﾀﾜｰ解体 資材貸与	1	回	74,470	74,470	第0005号単価表
合　計				669,120	
	1	式	当り	669,120	円／式

第0002号　下位内訳書　　1　式　当り

AMA0020　照明器具取替（西口階段）　　適用年版 T0806

（上段：前　回　下段：今　回）

名　称	数　量	単　位	単　価	金　額	摘　要
(SJ0110) FHF32形2灯用器具相当（埋込型）	33	基	40,200	1,326,600	第0006号単価表
(SJ0120) ﾀｲﾏｰ設置（分電盤内） 4回路用	1	面	141,700	141,700	第0007号単価表
(SJ0140) 足場設置撤去 西口階段	7	日	273,200	1,912,400	第0008号単価表
(SJ0060) ﾛｰﾘﾝｸﾞﾀﾜｰ組立 材料貸与　1階ｴﾚﾍﾞｰﾀｰ前	1	回	74,950	74,950	第0009号単価表
(SJ0070) ﾛｰﾘﾝｸﾞﾀﾜｰ解体 材料貸与　1階ｴﾚﾍﾞｰﾀｰ前	1	回	74,470	74,470	第0010号単価表
合　計				3,530,120	

第0002号　下位内訳書　　1　式　当り

AMA0020　照明器具取替（西口階段）　　適用年版 T0806

（上段：前　回　下段：今　回）

名　称	数　量	単　位	単　価	金　額	摘　要
	1	式	当り	3,530,120	円／式

第0003号　下位内訳書　　1　式　当り

AMA0030　照明器具取替（大雄山線改札方面通路）　　適用年版 T0806

（上段：前　回　下段：今　回）

名　称	数　量	単　位	単　価	金　額	摘　要
(SJ0150) FLR110形2灯器具相当（埋込式）					第0011号単価表
	7	基	58,440	409,080	
(SJ0160) ﾀｲﾏｰ設置（旧昇降装置盤内） 2回路用					第0012号単価表
	1	面	96,480	96,480	
(SJ0080) ﾛｰﾘﾝｸﾞﾀﾜｰ組立 材料貸与　大雄山線改札方面通路					第0013号単価表
	1	回	74,950	74,950	
(SJ0090) ﾛｰﾘﾝｸﾞﾀﾜｰ解体 材料貸与　大雄山線改札方面通路					第0014号単価表
	1	回	74,470	74,470	
合　計					
				654,980	
	1	式	当り	654,980	円／式

第0004号　下位内訳書　　1　式　当り

AMA0040　照明器具取替（大雄山線改札前階段）　　適用年版 T0806

（上段：前　回　下段：今　回）

名　称	数　量	単　位	単　価	金　額	摘　要
(SJ0170) LEDﾌﾞﾗｹｯﾄ					第0015号単価表
	13	基	60,740	789,620	
(SJ0010) LEDﾀﾞｳﾝﾗｲﾄ（φ150） ｴﾚﾍﾞｰﾀｰ前					第0001号単価表
	5	基	28,500	142,500	
(SJ0190) LEDﾀﾞｳﾝﾗｲﾄ（φ200） 1階					第0016号単価表
	6	基	31,950	191,700	
(SJ0100) ﾀｲﾏｰ設置（盤新設） 3回路用　電気室内					第0017号単価表
	1	面	117,700	117,700	
(SJ0130) 足場設置撤去 階段部					第0018号単価表
	5	日	273,200	1,366,000	
合　計					
				2,607,520	
	1	式	当り	2,607,520	円／式

第0005号　下位内訳書　　1　式　当り

AMA0050　廃材処分　　適用年版 T0806

（上段：前　回　下段：今　回）

名　称	数　量	単　位	単　価	金　額	摘　要
(TJ2000) 蛍光灯器具　処分・運搬費 ﾀﾞｳﾝﾗｲﾄ	1	式	27,830	27,830	T
(TJ2010) 蛍光灯器具　処分・運搬費 FHF32形2灯器具相当（埋込型）	1	式	166,700	166,700	T
(TJ2020) 蛍光灯器具　処分・運搬費 FLR110形2灯器具相当（埋込型）	1	式	71,140	71,140	T
(TJ0260) 蛍光灯器具　処分・運搬費 ﾌﾞﾗｹｯﾄﾀｲﾌﾟ（壁面用）・42Wｺﾝﾊﾟｸﾄ蛍光灯2灯器具相当	1	式	60,630	60,630	T
合　計				326,300	
	1	式	当り	326,300	円／式

第0006号　下位内訳書　　1　式　当り

AMA0060　交通誘導警備員　　適用年版 T0806

（上段：前　回　下段：今　回）

名　称	数　量	単　位	単　価	金　額	摘　要
(WB010212) 交通誘導警備員B	30	【夜】 人日	28,050	841,500	第0019号単価表
合　計				841,500	
	1	式	当り	841,500	円／式

第0001号　単価表　　1　基　当り

SJ0010　LEDﾀﾞｳﾝﾗｲﾄ（φ150）　適用年版　T0806

ｴﾚﾍﾞｰﾀｰ前　（上段：前　回　下段：今　回）

名　称	数　量	単　位	単　価	金　額	摘　要
(TJ1040) LEDﾀﾞｳﾝﾗｲﾄ（φ150）設置 【夜間】付属品・加工等含む					
	1	個	12,240	12,240	
(TJ0210) LEDﾀﾞｳﾝﾗｲﾄ（φ150）撤去 【夜間】撤去品再利用無し					
	1	個	2,960	2,960	
(TJ0020) LEDﾀﾞｳﾝﾗｲﾄ（φ150） XND2069WNKLE9　Panasonic製相当品					
	1	台	13,300	13,300	
(ZS3000004) 諸雑費(まるめ)					
	1	式	0	0	
合　計					
				28,500	
	1	基当り		28,500	整数止め切捨て 円／基

第0002号　単価表　　1　面　当り

SJ0030　タイマー設置（盤新設）　　適用年版　T0806

2回路用　電気室内　　（上段：前　回　下段：今　回）

名　称	数　量	単　位	単　価	金　額	摘　要
(TJ1000) 開閉器箱・分電盤設置 【昼間】	1	面	22,020	22,020	
(TJ0040) 分電盤BOX P16-44A　日東工業製相当品	1	面	7,630	7,630	
(TJ1020) ﾀｲﾑｽｲｯﾁ設置 【夜間】　付属品・加工等含む	2	個	4,550	9,100	
(TJ0050) ﾀｲﾑｽｲｯﾁ TB291L　Panasonic製相当品	2	個	22,400	44,800	
(TJ1030) 600VCVｹｰﾌﾞﾙ設置 【夜間】	10	m	954	9,540	
(TJ0060) 600V　CVｹｰﾌﾞﾙ 3.5mm2　2心	10	m	240	2,400	
(WE111100) 電線管敷設 J01=薄鋼,J02=63mm以下,J03=新設,J04=ｸﾘｯﾌﾟ留め,J05=2m以上,J06=補正なし,J07=人/m	2	【夜】 m	11,910	23,820	第0003号単価表
(TJ0070) 耐衝撃性硬質ﾋﾞﾆﾙ電線管 HIVE　54mm	2	m	678	1,356	
(ZS3000004) 諸雑費(まるめ)	1	式	34	34	
合　計				120,700	
	1	面	当り	120,700	整数止め切捨て 円／面

第0003号　単価表　　【電気機械】Ⅷ－2－10　　【夜】　　100　m　当り

WE111100　電線管敷設　　適用年版　T0806

名　称	数　量	単　位	単　価	金　額	摘　要
(R0201) 電工					[1]
	25.2	人	47,250	1,190,700	
(ZS3000004) 諸雑費(まるめ) Σ[1]					
	1	式	300	300	
合　計					
				1,191,000	
	1	m 当り		11,910	円／m

条　件　名　称	入　力　値	条　件　値
J01 作業種別	2	薄鋼
J02 規格	9	63mm以下
J03 作業内容による補正	1	新設
J04 設置方法による補正	2	ｸﾘｯﾌﾟ留め
J05 設置高さによる補正	2	2m以上
J06 配管加工が少ない場合の補正	1	補正なし
J07 敷設歩掛(電工)		人/m

第0004号　単価表　　1　回　当り

SJ0040　ﾛｰﾘﾝｸﾞﾀﾜｰ組立　　適用年版　T0806

材料貸与　　(上段：前　回　下段：今　回)

名　称	数　量	単　位	単　価	金　額	摘　要
(TJ2040) ﾛｰﾘﾝｸﾞﾀﾜｰ組立 【夜間】3.0m					
	1	回	74,950	74,950	
(TJ2030) ﾛｰﾘﾝｸﾞﾀﾜｰ損料 現場支給品					9
	1	式	0		
(ZS3000004) 諸雑費(まるめ)					
	1	式	0	0	
合　計					
				74,950	
	1	回 当り		74,950	整数止め切捨て 円／回

第0005号　単価表　　1　回　当り

SJ0050　ﾛｰﾘﾝｸﾞﾀﾜｰ解体　　適用年版　T0806

材料貸与　　（上段：前　回　下段：今　回）

名　称	数　量	単　位	単　価	金　額	摘　要
(TJ0010) ﾛｰﾘﾝｸﾞﾀﾜｰ解体 【夜間】3.0m	1	回	74,470	74,470	
(TJ2030) ﾛｰﾘﾝｸﾞﾀﾜｰ損料 現場支給品	1	式	0		9
(ZS3000004) 諸雑費(まるめ)	1	式	0	0	
合　計				74,470	
	1	回	当り	74,470	整数止め切捨て 円／回

第0006号　単価表　　1　基　当り

SJ0110　FHF32形2灯用器具相当（埋込型）　　適用年版　T0806

（上段：前　回　下段：今　回）

名　称	数　量	単　位	単　価	金　額	摘　要
(TJ1060) LED照明器具設置 【夜間】FHF32形2灯器具相当	1	個	19,300	19,300	
(TJ0220) LED照明器具撤去 【夜間】FHF32形2灯器具相当　撤去品再利用無し	1	個	4,700	4,700	
(TJ0100) LEDﾍﾞｰｽﾗｲﾄ　FHF32形2灯器具相当（埋込型） MY-B450533/N AHTN　三菱電機製相当品	1	台	16,200	16,200	
(ZS3000004) 諸雑費(まるめ)	1	式	0	0	
合　計				40,200	
	1	基	当り	40,200	整数止め切捨て 円／基

第0007号　単価表　　1　面　当り

SJ0120　ﾀｲﾏｰ設置（分電盤内）　　適用年版　T0806

4回路用　　（上段：前　回　下段：今　回）

名　称	数　量	単　位	単　価	金　額	摘　要
(TJ1020) ﾀｲﾑｽｲｯﾁ設置 【夜間】　付属品・加工等含む					
	4	個	4,550	18,200	
(TJ0050) ﾀｲﾑｽｲｯﾁ TB291L　Panasonic製相当品					
	4	個	22,400	89,600	
(TJ1030) 600VCVｹｰﾌﾞﾙ設置 【夜間】					
	2	m	954	1,908	
(TJ0060) 600V　CVｹｰﾌﾞﾙ 3.5㎜2　2心					
	2	m	240	480	
(TJ1090) 分電盤改造費 【昼間】内蓋開口等（西口階段）					
	1	面	31,500	31,500	電工1.0
(ZS3000004) 諸雑費(まるめ)					
	1	式	12	12	
合　計					
				141,700	
	1	面	当り	141,700	整数止め切捨て 円／面

第0008号　単価表　　1　日　当り

SJ0140　足場設置撤去　　適用年版　T0806

エレベーター前　　（上段：前　回　下段：今　回）

名　称	数　量	単　位	単　価	金　額	摘　要
(TJ1100) 足場材設置撤去 【夜間】西口階段部					
	1	日	248,200	248,200	
(TJ2050) 足場材損料 西口階段部					
	1	日	25,000	25,000	
(ZS3000004) 諸雑費(まるめ)					
	1	式	0	0	
合　計					
				273,200	
	1	日	当り	273,200	整数止め切捨て 円／日

第0009号　単価表　　1　回　当り

SJ0060　ﾛｰﾘﾝｸﾞﾀﾜｰ組立　　適用年版　T0806

材料貸与　1階ｴﾚﾍﾞｰﾀｰ前　　（上段：前　回　下段：今　回）

名　称	数　量	単　位	単　価	金　額	摘　要
(TJ2040) ﾛｰﾘﾝｸﾞﾀﾜｰ組立 【夜間】3.0m					
	1	回	74,950	74,950	
(TJ2030) ﾛｰﾘﾝｸﾞﾀﾜｰ損料 現場支給品					9
	1	式	0		
(ZS3000004) 諸雑費(まるめ)					
	1	式	0	0	
合　計					
				74,950	
	1	回	当り	74,950	整数止め切捨て 円／回

第0010号　単価表　　1　回　当り

SJ0070　ﾛｰﾘﾝｸﾞﾀﾜｰ解体　　適用年版　T0806

材料貸与　1階ｴﾚﾍﾞｰﾀｰ前　　（上段：前　回　下段：今　回）

名　称	数　量	単　位	単　価	金　額	摘　要
(TJ0010) ﾛｰﾘﾝｸﾞﾀﾜｰ解体 【夜間】3.0m					
	1	回	74,470	74,470	
(TJ2030) ﾛｰﾘﾝｸﾞﾀﾜｰ損料 現場支給品					9
	1	式	0		
(ZS3000004) 諸雑費(まるめ)					
	1	式	0	0	
合　計					
				74,470	
	1	回	当り	74,470	整数止め切捨て 円／回

第0011号　単価表　　1　基　当り

SJ0150　FLR110形2灯器具相当（埋込式）　　適用年版　T0806

（上段：前　回　下段：今　回）

名　称	数　量	単　位	単　価	金　額	摘　要
(TJ1110) LED照明器具設置 【夜間】FLR110形2灯器具相当（埋込型）					
	1	個	19,300	19,300	
(TJ0230) LED照明器具撤去 【夜間】FLR110形2灯器具相当（埋込型） 撤去品再利用無し					
	1	個	10,250	10,250	
(TJ0130) LEDﾍﾞｰｽﾗｲﾄ　FLR110形2灯器具相当（埋込型 XFX800VENLE2　Panasonic相当品					
	1	台	28,890	28,890	
(ZS3000004) 諸雑費(まるめ)					
	1	式	0	0	
合　計					
				58,440	
	1	基	当り	58,440	整数止め切捨て 円／基

第0012号　単価表　　1　面　当り

SJ0160　タイマー設置（旧昇降装置盤内）　　適用年版　T0806

2回路用　　（上段：前　回　下段：今　回）

名　称	数　量	単　位	単　価	金　額	摘　要
(TJ1020) ﾀｲﾑｽｲｯﾁ設置 【夜間】　付属品・加工等含む					
	2	個	4,550	9,100	
(TJ0050) ﾀｲﾑｽｲｯﾁ TB291L　Panasonic製相当品					
	2	個	22,400	44,800	
(TJ1030) 600VCVｹｰﾌﾞﾙ設置 【夜間】					
	4	m	954	3,816	
(TJ0060) 600V　CVｹｰﾌﾞﾙ 3.5㎜2　2心					
	4	m	240	960	
(TJ1120) 分電盤改造費 【昼間】昇降機装置コントロール盤内撤去・処分					
	1	面	37,800	37,800	電工1.2
(ZS3000004) 諸雑費(まるめ)					
	1	式	4	4	
合　計					
				96,480	
	1	面	当り	96,480	整数止め切捨て 円／面

第0013号　単価表　　1　回　当り

SJ0080　ﾛｰﾘﾝｸﾞﾀﾜｰ組立　　適用年版　T0806

材料貸与　大雄山線改札方面通路　　（上段：前　回　下段：今　回）

名　称	数　量	単　位	単　価	金　額	摘　要
(TJ2040) ﾛｰﾘﾝｸﾞﾀﾜｰ組立 【夜間】3.0m	1	回	74,950	74,950	
(TJ2030) ﾛｰﾘﾝｸﾞﾀﾜｰ損料 現場支給品	1	式	0		9
(ZS3000004) 諸雑費(まるめ)	1	式	0	0	
合　計				74,950	
	1	回	当り	74,950	整数止め切捨て 円／回

第0014号　単価表　　1　回　当り

SJ0090　ﾛｰﾘﾝｸﾞﾀﾜｰ解体　　適用年版　T0806

材料貸与　大雄山線改札方面通路　　（上段：前　回　下段：今　回）

名　称	数　量	単　位	単　価	金　額	摘　要
(TJ0010) ﾛｰﾘﾝｸﾞﾀﾜｰ解体 【夜間】3.0m	1	回	74,470	74,470	
(TJ2030) ﾛｰﾘﾝｸﾞﾀﾜｰ損料 現場支給品	1	式	0		9
(ZS3000004) 諸雑費(まるめ)	1	式	0	0	
合　計				74,470	
	1	回	当り	74,470	整数止め切捨て 円／回

第0015号　単価表

SJ0170　　LEDﾌﾞﾗｹｯﾄ

1　基　当り

適用年版　T0806

（上段：前　回　下段：今　回）

名　称	数　量	単　位	単　価	金　額	摘　要
(TJ1130) LED照明器具設置 ﾌﾞﾗｹｯﾄﾀｲﾌﾟ（壁面用）・42Wｺﾝﾊﾟｸﾄ蛍光灯2灯器具相当	1	個	12,540	12,540	
(TJ0240) LED照明器具撤去 ﾌﾞﾗｹｯﾄﾀｲﾌﾟ・42Wｺﾝﾊﾟｸﾄ蛍光灯2灯器具相当 撤去品再利用無し	1	個	2,120	2,120	
(TJ0140) ﾌﾞﾗｹｯﾄﾀｲﾌﾟ（壁面用）上下配光蛍光灯含む EBL14002/S・LDR11N-H/W850A	1	台	46,080	46,080	
(ZS3000004) 諸雑費(まるめ)	1	式	0	0	
合　計				60,740	
	1	基	当り	60,740	整数止め切捨て 円／基

第0016号　単価表

SJ0190　　LEDﾀﾞｳﾝﾗｲﾄ（φ200）

1階

1　基　当り

適用年版　T0806

（上段：前　回　下段：今　回）

名　称	数　量	単　位	単　価	金　額	摘　要
(TJ1150) LEDﾀﾞｳﾝﾗｲﾄ（φ200）設置 【夜間】付属品・加工等含む	1	個	14,640	14,640	
(TJ0250) LEDﾀﾞｳﾝﾗｲﾄ（φ200）撤去 【夜間】撤去品再利用無し	1	個	2,960	2,960	
(TJ0170) LEDﾀﾞｳﾝﾗｲﾄ EL-D15/5（202NM)　三菱電機相当品	1	台	14,350	14,350	
(ZS3000004) 諸雑費(まるめ)	1	式	0	0	
合　計				31,950	
	1	基	当り	31,950	整数止め切捨て 円／基

第0017号　単価表　　1　面　当り

SJ0100　ﾀｲﾏｰ設置（盤新設）　　適用年版　T0806

2回路用　電気室内　　（上段：前　回　下段：今　回）

名　称	数　量	単　位	単　価	金　額	摘　要
(TJ1000) 開閉器箱・分電盤設置 【昼間】					
	1	面	22,020	22,020	
(TJ0040) 分電盤BOX P16-44A　日東工業製相当品					
	1	面	7,630	7,630	
(TJ1020) ﾀｲﾑｽｲｯﾁ設置 【夜間】　付属品・加工等含む					
	3	個	4,550	13,650	
(TJ0050) ﾀｲﾑｽｲｯﾁ TB291L　Panasonic製相当品					
	3	個	22,400	67,200	
(TJ1030) 600VCVｹｰﾌﾞﾙ設置 【夜間】					
	6	m	954	5,724	
(TJ0060) 600V　CVｹｰﾌﾞﾙ 3.5mm2　2心					
	6	m	240	1,440	
(ZS3000004) 諸雑費(まるめ)					
	1	式	36	36	
合　計					
				117,700	
	1	面	当り	117,700	整数止め切捨て 円／面

第0018号　単価表　　1　日　当り

SJ0130　足場設置撤去　　適用年版　T0806

階段部　　（上段：前　回　下段：今　回）

名　称	数　量	単　位	単　価	金　額	摘　要
(TJ0190) 足場材設置撤去 【夜間】大雄山線改札前階段部					
	1	日	248,200	248,200	
(TJ0200) 足場材損料 大雄山線改札前階段部					
	1	日	25,000	25,000	
(ZS3000004) 諸雑費(まるめ)					
	1	式	0	0	
合　計					
				273,200	
	1	日	当り	273,200	整数止め切捨て 円／日

第0019号　単価表　【土木】Ⅱ－5－21－1　【夜】　1　人日　当り

WB010212　交通誘導警備員B　　適用年版　T0806

名　称	数　量	単　位	単　価	金　額	摘　要
(R0804) 交通誘導警備員B					[1]
	1	人	28,050	28,050	
(ZS3000004) 諸雑費(まるめ) Σ[1]					
	1	式	0	0	
合　計					
				28,050	
	1	人日	当り	28,050	円／人日

登　　録　　単　　価　　一　　覧　　表

単価コード	名　　称	単　位	適用年版	単　　価	資源区分	管理費区分	摘　　要
TJ0010	ﾛｰﾘﾝｸﾞﾀﾜｰ解体 【夜間】3.0m	回	T0806	74,470	労務費	全間接費対象	
TJ0020	LEDﾀﾞｳﾝﾗｲﾄ（φ150） XND2069WNKLE9　Panasonic製相当品	台	T0806	13,300	資材単価	全間接費対象	
TJ0040	分電盤BOX P16-44A　日東工業製相当品	面	T0806	7,630	資材単価	全間接費対象	
TJ0050	ﾀｲﾑｽｲｯﾁ TB291L　Panasonic製相当品	個	T0806	22,400	資材単価	全間接費対象	
TJ0060	600V　CVｹｰﾌﾞﾙ 3.5mm2　2心	m	T0806	240	資材単価	全間接費対象	
TJ0070	耐衝撃性硬質ﾋﾞﾆﾙ電線管 HIVE　54mm	m	T0806	678	資材単価	全間接費対象	
TJ0100	LEDﾍﾞｰｽﾗｲﾄ　FHF32形2灯器具相当（埋込型） MY-B450533/N AHTN　三菱電機製相当品	台	T0806	16,200	資材単価	全間接費対象	
TJ0130	LEDﾍﾞｰｽﾗｲﾄ　FLR110形2灯器具相当（埋込型） XFX800VENLE2　Panasonic相当品	台	T0806	28,890	資材単価	全間接費対象	
TJ0140	ﾌﾞﾗｹｯﾄﾀｲﾌﾟ（壁面用）上下配光蛍光灯含む EBL14002/S・LDR11N-H/W850A	台	T0806	46,080	資材単価	全間接費対象	
TJ0170	LEDﾀﾞｳﾝﾗｲﾄ EL-D15/5（202NM）　三菱電機相当品	台	T0806	14,350	資材単価	全間接費対象	
TJ0190	足場材設置撤去 【夜間】大雄山線改札前階段部	日	T0806	248,200	仮設材単価等	全間接費対象	
TJ0200	足場材損料 大雄山線改札前階段部	日	T0806	25,000	仮設材単価等	全間接費対象	
TJ0210	LEDﾀﾞｳﾝﾗｲﾄ（φ150）撤去 【夜間】撤去品再利用無し	個	T0806	2,960	労務費	全間接費対象	
TJ0220	LED照明器具撤去 【夜間】FHF32形2灯器具相当　撤去品再利用無し	個	T0806	4,700	労務費	全間接費対象	
TJ0230	LED照明器具撤去 【夜間】FLR110形2灯器具相当（埋込型）　撤去品再利用無し	個	T0806	10,250	労務費	全間接費対象	

登　　録　　単　　価　　一　　覧　　表

単価コード	名　　称	単　位	適用年版	単　　価	資源区分	管理費区分	摘　　要
TJ0240	LED照明器具撤去 ﾌﾞﾗｹｯﾄﾀｲﾌﾟ・42Wｺﾝﾊﾟｸﾄ蛍光灯2灯器具相当　撤去品再利用無し	個	T0806	2,120	労務費	全間接費対象	
TJ0250	LEDﾀﾞｳﾝﾗｲﾄ（φ200）撤去 【夜間】撤去品再利用無し	個	T0806	2,960	労務費	全間接費対象	
TJ0260	蛍光灯器具　処分・運搬費 ﾌﾞﾗｹｯﾄﾀｲﾌﾟ（壁面用）・42Wｺﾝﾊﾟｸﾄ蛍光灯2灯器具相当	式	T0806	60,630	仮設材単価等	処分費対象	
TJ1000	開閉器箱・分電盤設置 【昼間】	面	T0806	22,020	労務費	全間接費対象	
TJ1020	ﾀｲﾑｽｲｯﾁ設置 【夜間】　付属品・加工等含む	個	T0806	4,550	労務費	全間接費対象	
TJ1030	600VCVｹｰﾌﾞﾙ設置 【夜間】	m	T0806	954	労務費	全間接費対象	
TJ1040	LEDﾀﾞｳﾝﾗｲﾄ（φ150）設置 【夜間】付属品・加工等含む	個	T0806	12,240	労務費	全間接費対象	
TJ1060	LED照明器具設置 【夜間】FHF32形2灯器具相当	個	T0806	19,300	労務費	全間接費対象	
TJ1090	分電盤改造費 【昼間】内蓋開口等（西口階段）	面	T0806	31,500	労務費	全間接費対象	
TJ1100	足場材設置撤去 【夜間】西口階段部	日	T0806	248,200	仮設材単価等	全間接費対象	
TJ1110	LED照明器具設置 【夜間】FLR110形2灯器具相当（埋込型）	個	T0806	19,300	労務費	全間接費対象	
TJ1120	分電盤改造費 【昼間】昇降機装置コントロール盤内撤去・処分	面	T0806	37,800	労務費	全間接費対象	
TJ1130	LED照明器具設置 ﾌﾞﾗｹｯﾄﾀｲﾌﾟ（壁面用）・42Wｺﾝﾊﾟｸﾄ蛍光灯2灯器具相当	個	T0806	12,540	労務費	全間接費対象	
TJ1150	LEDﾀﾞｳﾝﾗｲﾄ（φ200）設置 【夜間】付属品・加工等含む	個	T0806	14,640	労務費	全間接費対象	
TJ2000	蛍光灯器具　処分・運搬費 ﾀﾞｳﾝﾗｲﾄ	式	T0806	27,830	仮設材単価等	処分費対象	

登　　録　　単　　価　　一　　覧　　表

単価コード	名　　称	単　位	適用年版	単　　価	資源区分	管理費区分	摘　　要
TJ2010	蛍光灯器具　処分・運搬費 FHF32形2灯器具相当（埋込型）	式	T0806	166,700	仮設材単価等	処分費対象	
TJ2020	蛍光灯器具　処分・運搬費 FLR110形2灯器具相当（埋込型）	式	T0806	71,140	仮設材単価等	処分費対象	
TJ2040	ﾛｰﾘﾝｸﾞﾀﾜｰ組立 【夜間】3.0m	回	T0806	74,950	労務費	全間接費対象	
TJ2050	足場材損料 西口階段部	日	T0806	25,000	仮設材単価等	全間接費対象	

諸　　経　　費　　計　　算　　書				
種　　別	単　独　工　事 道路維持工事			
＜直接工事費＞				
直接工事費	8,629,540			
工種別金額				
道路維持工事	7,788,040			
＜共通仮設費＞				
共通仮設費率分計算				
対象工事費				
直接工事費	8,629,540			
準備費(処分費用)	0			
事業損失防止施設費	0			
(対象工事に含まれる全処分費等)	326,300			
(＋)支給品費	0			
(－)非対象額計	67,414			
処分費等控除額	67,414			
経費対象外費	0			
管理費区分 5	0			
管理費区分 1	0			
管理費区分 2	0			
管理費区分 7	0			
管理費区分 9	0			
管理費区分 K2	0			
共通仮設費対象額（P）	8,562,126			

諸　　経　　費　　計　　算　　書				
共通仮設費率				
率(補正前)	14.29%			
率計上額(補正前)	1,223,000			
施工地域補正	1.00			
補正率(加算)	0.00%			
率(施工地域の補正後)	14.29%			
ICT施工補正	1.00			
率(ICT施工の補正後)	14.29%			
週休割増補正	1.00			
率(週休2日の補正後)	14.29%			
共通仮設費(率計上額)	1,223,000			
現場環境改善費率分計算				
対象工事費				
直接工事費				
(+)支給品費				
(−)非対象額計				
(直接工事費等に含まれる全処分費等)				
経費対象外費				
管理費区分 5				
管理費区分 1				
管理費区分 2				
管理費区分 7				
管理費区分 9				

諸　経　費　計　算　書

管理費区分 K2				
現場環境改善費対象額（P）				
現場環境改善費率				
率（計上しない）				
現場環境改善費(率計上額)				
共通仮設費計	1,223,000			
運　搬　費(積上分)	0			
準　備　費(積上分)	0			
事業損失防止施設費(積上分)	0			
安　全　費(積上分)	0			
役　務　費(積上分)	0			
技術管理費(積上分)	0			
営　繕　費(積上分)	0			
共通仮設費(率分)	1,223,000			
現場環境改善費(積上分＋率分)	0			
＜現場管理費＞				
現場管理費率分計算				
対象工事費(純工事費)	9,852,540			
直接工事費	8,629,540			
共通仮設費	1,223,000			
(＋)支給品費	0			

諸　　経　　費　　計　　算　　書				
(一)非対象額計	67,414			
処分費等控除額	67,414			
経費対象外費	0			
管理費区分 5	0			
管理費区分 2	0			
管理費区分 7	0			
管理費区分 9	0			
管理費区分 K1	0			
管理費区分 K4	0			
現場管理費対象額	9,785,126			
現場管理費率				
率(補正前)	46.81%			
率計上額(補正前)	4,580,000			
施工地域補正	1.00			
緊急工事補正	0.00%			
補正率(加算)	0.00%			
ICT施工補正	1.00			
率(ICT施工の補正後)	46.81%			
週休割増補正	1.00			
率(週休2日の補正後)	46.81%			
現場管理費(率計上額)	4,580,000			
＜工期延長等現場維持費＞				
工期延長等現場維持費率分計算				

諸　　経　　費　　計　　算　　書				
率分対象額	0			
率	0.000%			
補正率(加算)	0.00%			
工事延長等現場維持費(率計上額)	0			
積上げ分	0			
＜工場製作＞				
間接労務費対象額	0			
管理費区分 7	0			
間接労務費率	0.00%			
間接労務費	0			
工場管理費対象額	0			
間接労務費	0			
管理費区分 2	0			
管理費区分 7	0			
工場管理費率	0.00%			
工場管理費	0			
＜一般管理費＞				
一般管理費率分計算				
対象工事費(工事原価)	14,432,540			
純工事費	9,852,540			
現場管理費	4,580,000			
工期延長中の現場維持等の費用	0			
間接労務費	0			
工場管理費	0			

諸　　経　　費　　計　　算　　書				
(+)支給品費	0			
(−)非対象額計	67,414			
処分費等控除額	67,414			
経費対象外費	0			
管理費区分 9	0			
管理費区分 K1	0			
管理費区分 K2	0			
管理費区分 K3	0			
一般管理費対象工事原価	14,365,126			
一般管理費率				
率(補正前)	21.29%			
率計上額(補正前)	3,058,335			
前払金補正係数	1.00			
補正率(加算)	0.00%			
率(補正後)	21.29%			
率計上額(補正後)	3,058,335			
契約保証補正額	5,746			
契約保証補正率	0.04%			
(当初対象工事原価)	14,365,126			
一般管理費等	3,064,081			
小　　計	17,496,621			
スクラップ評価額	0			
工　事　価　格	17,490,000			

諸　　経　　費　　計　　算　　書				
消費税相当額	1,749,000			
本　工　事　費　計	19,239,000			

諸　経　費　計　算　書［　単独工事　］	
種　別	内　訳
◆処分費等控除額	
対象額	直接工事費 ＋ 支給品費 ＋ 事業損失防止施設費 ＋ 準備費の処分費 － 経費対象外費
	8,629,540 ＋ 0 ＋ 0 ＋ 0 － 0 ＝ 8,629,540
比較額	対象額 × 率／100［上限3000万円］
	8,629,540 ×（ 3 ／ 100 ）＝ 258,886
	金額処分費等 － 比較額　　［ﾏｲﾅｽ時0円］
	326,300 － 258,886 ＝ 67,414
◆共通仮設費(率分)	
対象額	直接工事費 ＋ 支給品費 ＋ 事業損失防止施設費 ＋ 準備費の処分費 － 処分費等控除額 － 経費対象外費
	8,629,540 ＋ 0 ＋ 0 ＋ 0 － 67,414 － 0 ＝ 8,562,126
率	係数Ａ ×（ 対象額 ^ 係数ｂ）　〈小数2位止四捨五入〉
	4118.1 ×（ 8,562,126 ^ -0.3548 ）＝ 14.29
率計上額	対象額 ×（（（ 率 × 地域補正 ＋ 加算補正 ）× ICT施工補正 ）× 週休割増補正 ）／100
	8,562,126 ×（（（ 14.29 × 1.00 ＋ 0.00 ）× 1.00 ）× 1.00 ）／100 ＝ 1,223,000
◆純工事費	
	直接工事費 ＋ 共通仮設費(率分) ＋ 共通仮設費(積上分) ＋ 現場環境改善費(率分) ＋ 現場環境改善費(積上分)
	8,629,540 ＋ 1,223,000 ＋ 0 ＋ 0 ＋ 0 ＝ 9,852,540
◆現場管理費	
対象額	純工事費 ＋ 支給品費 － 処分費等控除額 － 経費対象外費
	9,852,540 ＋ 0 － 67,414 － 0 ＝ 9,785,126
率	係数Ａ ×（ 対象額 ^ 係数ｂ）　〈小数2位止四捨五入〉
	613.0 ×（ 9,785,126 ^ -0.1598 ）＝ 46.81
率計上額	対象額 ×（（（ 率 × 地域補正 ＋ 緊急工事補正 ＋ 加算補正 ）× ICT施工補正）× 週休割増補正 ）／100
	9,785,126 ×（（（ 46.81 × 1.00 ＋ 0.00 ＋ 0.00 ）× 1.00 ）× 1.00 ）／100 ＝ 4,580,000
◆工事延長等現場維持費率分	

諸　経　費　計　算　書［　単独工事　］	
工期延長等日数	
	0 日
公共工事設計労務単価	土木一般世話役単価
	0
対象額	契約時の純工事費(千円止め切捨て)
	0
率計上額	対象額 × (率 ＋ 加算補正)／100
	0 × (0.000 ＋ 0.00)／100 ＝ 0
◆間接労務費	
対象額	管理費区分［7］
	0
率	固定率
	0.00
率計上額	対象額 × 率／100
	0 × (0.00)／100 ＝ 0
◆工場管理費	
対象額	管理費区分［2］ ＋ 管理費区分［7］ ＋ 間接労務費
	0 ＋ 0 ＋ 0 ＝ 0
率	固定率
	0.00
率計上額	対象額 × 率／100
	0 × (0.00)／100 ＝ 0
◆工事原価	
	純工事費 ＋ 現場管理費 ＋ 工期延長中の現場維持費 ＋ 間接労務費 ＋ 工場管理費
	9,852,540 ＋ 4,580,000 ＋ 0 ＋ 0 ＋ 0 ＝ 14,432,540
◆一般管理費等	

諸　経　費　計　算　書［　単独工事　］	
対象額	工事原価 ＋ 支給品費 － 処分費等控除額 － 経費対象外費
	14,432,540 ＋ 0 － 67,414 － 0 ＝ 14,365,126
率	係数Ａ × log(対象額) ＋ 係数ｂ　〈小数2位止四捨五入〉
	-4.97802 × log(14,365,126) ＋ 56.92101 ＝ 21.29
率計上額	対象額 ×（ 率 × 前払補正 ＋ 加算補正 ）／100
	14,365,126 ×（ 21.29 × 1.00 ＋ 0.00 ）／100 ＝ 3,058,335
契約保証補正額	対象額 × 補正率／100
	14,365,126 ×（ 0.04 ）／100 ＝ 5,746
金額	率計上額 ＋ 契約保証補正額
	3,058,335 ＋ 5,746 ＝ 3,064,081

本　工　事　費　構　成　書

費目　工種　種別	数　量	単　位	金　額	比　率	摘　要
本工事費	1	式	8,629,540	49.34 %	
電気設備	1	式	8,629,540	49.34 %	
照明設備工	1	式	7,788,040	44.53 %	
電灯分岐	1	式	7,461,740	42.66 %	
廃材処分	1	式	326,300	1.87 %	
仮設工	1	式	841,500	4.81 %	
交通管理工	1	式	841,500	4.81 %	
直接工事費計	1	式	8,629,540	49.34 %	
共通仮設費計	1	式	1,223,000	6.99 %	
共通仮設費（率分）	1	式	1,223,000	6.99 %	
純工事費	1	式	9,852,540	56.33 %	
現場管理費	1	式	4,580,000	26.19 %	
工事原価	1	式	14,432,540	82.52 %	

本　工　事　費　構　成　書

費目　工種　種別	数　量	単　位	金　額	比　率	摘　要
一般管理費等	1	式	3,064,081	17.52 %	
工事価格	1	式	17,490,000	100.00 %	
消費税及び地方消費税相当額	1	式	1,749,000		
本工事費計	1	式	19,239,000		

総　量　集　計　表（参考）［労務費　　］

単価名称／規格	数量（参考）	単位	単価	金額	摘要
電工	0.504	人		23,814	(R0201) 夜間
交通誘導警備員B	30	人		841,500	(R0804) 夜間
ﾛｰﾘﾝｸﾞﾀﾜｰ解体 【夜間】3.0m	3	回		223,410	(TJ0010)
LEDﾀﾞｳﾝﾗｲﾄ（φ150）撤去 【夜間】撤去品再利用無し	19	個		56,240	(TJ0210)
LED照明器具撤去 【夜間】FHF32形2灯器具相当　撤去品再利用	33	個		155,100	(TJ0220)
LED照明器具撤去 【夜間】FLR110形2灯器具相当（埋込型）	7	個		71,750	(TJ0230)
LED照明器具撤去 ﾌﾞﾗｹｯﾄﾀｲﾌﾟ・42Wｺﾝﾊﾟｸﾄ蛍光灯2灯器具相当	13	個		27,560	(TJ0240)
LEDﾀﾞｳﾝﾗｲﾄ（φ200）撤去 【夜間】撤去品再利用無し	6	個		17,760	(TJ0250)
開閉器箱・分電盤設置 【昼間】	2	面		44,040	(TJ1000)
ﾀｲﾑｽｲｯﾁ設置 【夜間】　付属品・加工等含む	11	個		50,050	(TJ1020)
600VCVｹｰﾌﾞﾙ設置 【夜間】	22	m		20,988	(TJ1030)
LEDﾀﾞｳﾝﾗｲﾄ（φ150）設置 【夜間】付属品・加工等含む	19	個		232,560	(TJ1040)
LED照明器具設置 【夜間】FHF32形2灯器具相当	33	個		636,900	(TJ1060)
分電盤改造費 【昼間】内蓋開口等（西口階段）	1	面		31,500	(TJ1090)
LED照明器具設置 【夜間】FLR110形2灯器具相当（埋込型）	7	個		135,100	(TJ1110)
分電盤改造費 【昼間】昇降機装置コントロール盤内撤去・	1	面		37,800	(TJ1120)
LED照明器具設置 ﾌﾞﾗｹｯﾄﾀｲﾌﾟ（壁面用）・42Wｺﾝﾊﾟｸﾄ蛍光灯2灯	13	個		163,020	(TJ1130)
LEDﾀﾞｳﾝﾗｲﾄ（φ200）設置 【夜間】付属品・加工等含む	6	個		87,840	(TJ1150)
ﾛｰﾘﾝｸﾞﾀﾜｰ組立 【夜間】3.0m	3	回		224,850	(TJ2040)
	1	式		3,081,782	

総　量　集　計　表（参考）［資材単価　　］

単価名称／規格	数量（参考）	単位	単価	金額	摘要
LEDﾀﾞｳﾝﾗｲﾄ（φ150） XND2069WNKLE9　Panasonic製相当品	19	台		252,700	(TJ0020)
分電盤BOX P16-44A　日東工業製相当品	2	面		15,260	(TJ0040)
ﾀｲﾑｽｲｯﾁ TB291L　Panasonic製相当品	11	個		246,400	(TJ0050)
600V　CVｹｰﾌﾞﾙ 3.5mm2　2心	22	m		5,280	(TJ0060)
耐衝撃性硬質ﾋﾞﾆﾙ電線管 HIVE　54mm	2	m		1,356	(TJ0070)
LEDﾍﾞｰｽﾗｲﾄ　FHF32形2灯器具相当（埋込型） MY-B450533/N AHTN　三菱電機製相当品	33	台		534,600	(TJ0100)
LEDﾍﾞｰｽﾗｲﾄ　FLR110形2灯器具相当（埋込型 XFX800VENLE2　Panasonic相当品	7	台		202,230	(TJ0130)
ﾌﾞﾗｹｯﾄﾀｲﾌﾟ（壁面用）上下配光蛍光灯含む EBL14002/S・LDR11N-H/W850A	13	台		599,040	(TJ0140)
LEDﾀﾞｳﾝﾗｲﾄ EL-D15/5（202NM）　三菱電機相当品	6	台		86,100	(TJ0170)
	1	式		1,942,966	

総　量　集　計　表（参考）［支給品　　］

単価名称／規格	数量（参考）	単位	単価	金額	摘要
ﾛｰﾘﾝｸﾞﾀﾜｰ損料 現場支給品	6	式		0	(TJ2030)
	1	式		0	

総　量　集　計　表（参考）［仮設材単価等　　］

単価名称／規格	数量（参考）	単位	単価	金額	摘要
足場材設置撤去 【夜間】大雄山線改札前階段部	5	日		1,241,000	(TJ0190)
足場材損料 大雄山線改札前階段部	5	日		125,000	(TJ0200)
蛍光灯器具　処分・運搬費 ﾌﾞﾗｹｯﾄﾀｲﾌﾟ（壁面用）・42Wｺﾝﾊﾟｸﾄ蛍光灯2灯	1	式		60,630	(TJ0260)
足場材設置撤去 【夜間】西口階段部	7	日		1,737,400	(TJ1100)
蛍光灯器具　処分・運搬費 ﾀﾞｳﾝﾗｲﾄ	1	式		27,830	(TJ2000)
蛍光灯器具　処分・運搬費 FHF32形2灯器具相当（埋込型）	1	式		166,700	(TJ2010)
蛍光灯器具　処分・運搬費 FLR110形2灯器具相当（埋込型）	1	式		71,140	(TJ2020)
足場材損料 西口階段部	7	日		175,000	(TJ2050)
	1	式		3,604,700	