			課長	係長	審査	検算	設計

令和　08　年度　　設　計　積　算　書　表　紙（　　当初　　）

設計書番号	年度	課・事業所	班	連番	区分	変更回数	基準区分
	08	0305	10	2003	1	00	C0

事業所名	みどり公園課
（工事・業務）名	令和8年度　小田原フラワーガーデン防煙設備更新工事
（工事・業務）箇所	小田原市　久野　地内
(河川・路線・区域)名	小田原フラワーガーデン
単価採用地区名	小田原
事業区分	国費
起案・決裁	起案日　令和　　年　　月　　日　　決裁日　令和　　年　　月　　日
工期	契約日から　　120　日間
設計金額	（　　円）
	10,967,000　円
設計概要	管理施設整備工 管理施設更新工　　1式
（起工・変更）理由	

小田原市

令和　08 年度　　設　計　積　算　書　表　紙（　　当初　　）

＜支出科目＞

款	土木費
項	公園費
目	公園緑化費
目の細目	
節	工事請負費

＜合併区分情報＞

合併処理設定	しない	
	区　分　1	
	区　分　2	
	区　分　3	
	区　分　4	
	区　分　5	
	区　分　6	
	区　分　7	
	区　分　8	
	区　分　9	

＜全体金額情報＞

	当初官積算額 (a)	当初請負額(b1) 前回変更請負額(b2)	今回変更官積算額 (c)	今回変更請負額 (d)=(b1)/(a)×(c)	増減 (d)-(b1)or(b2)	備　考
本工事費	10,967,000					
工事価格	9,970,000					
消費税等相当額	997,000					

小田原市

令和　08　年度　　積　算　諸　条　件　調　書（　　当初　　）

経費等情報		
	主たる工種	公園工事
	施工地域・工事場所区分	補正無し
	現場環境改善費計上区分	計上しない
	緊急工事による補正	補正しない
	前払金支出割合	35%を超える場合
	契約保証の方法	金銭的保証
	間接工事費率補正（上記「施工地域・工事場所区分」、「契約保証」以外で補正がある場合）	
	共通仮設費率補正	0.00%
	現場管理費率補正	0.00%
	一般管理費率補正	0.00%
	間接労務費・工場管理費計上区分	
	土木工事標準積算基準書　適用年版	令和08年7月1日適用
	土木工事資材等単価表　適用年版	令和8年8月1日基準
	週休割増補正区分	補正しない
	ICT施工補正区分	補正しない

積算数量等情報	名称	採用数量	単位	備考
	交通誘導警備員B	3	人日	


（その他情報欄）

小田原市

小田原市

位　置　図

縮尺：1/10,000

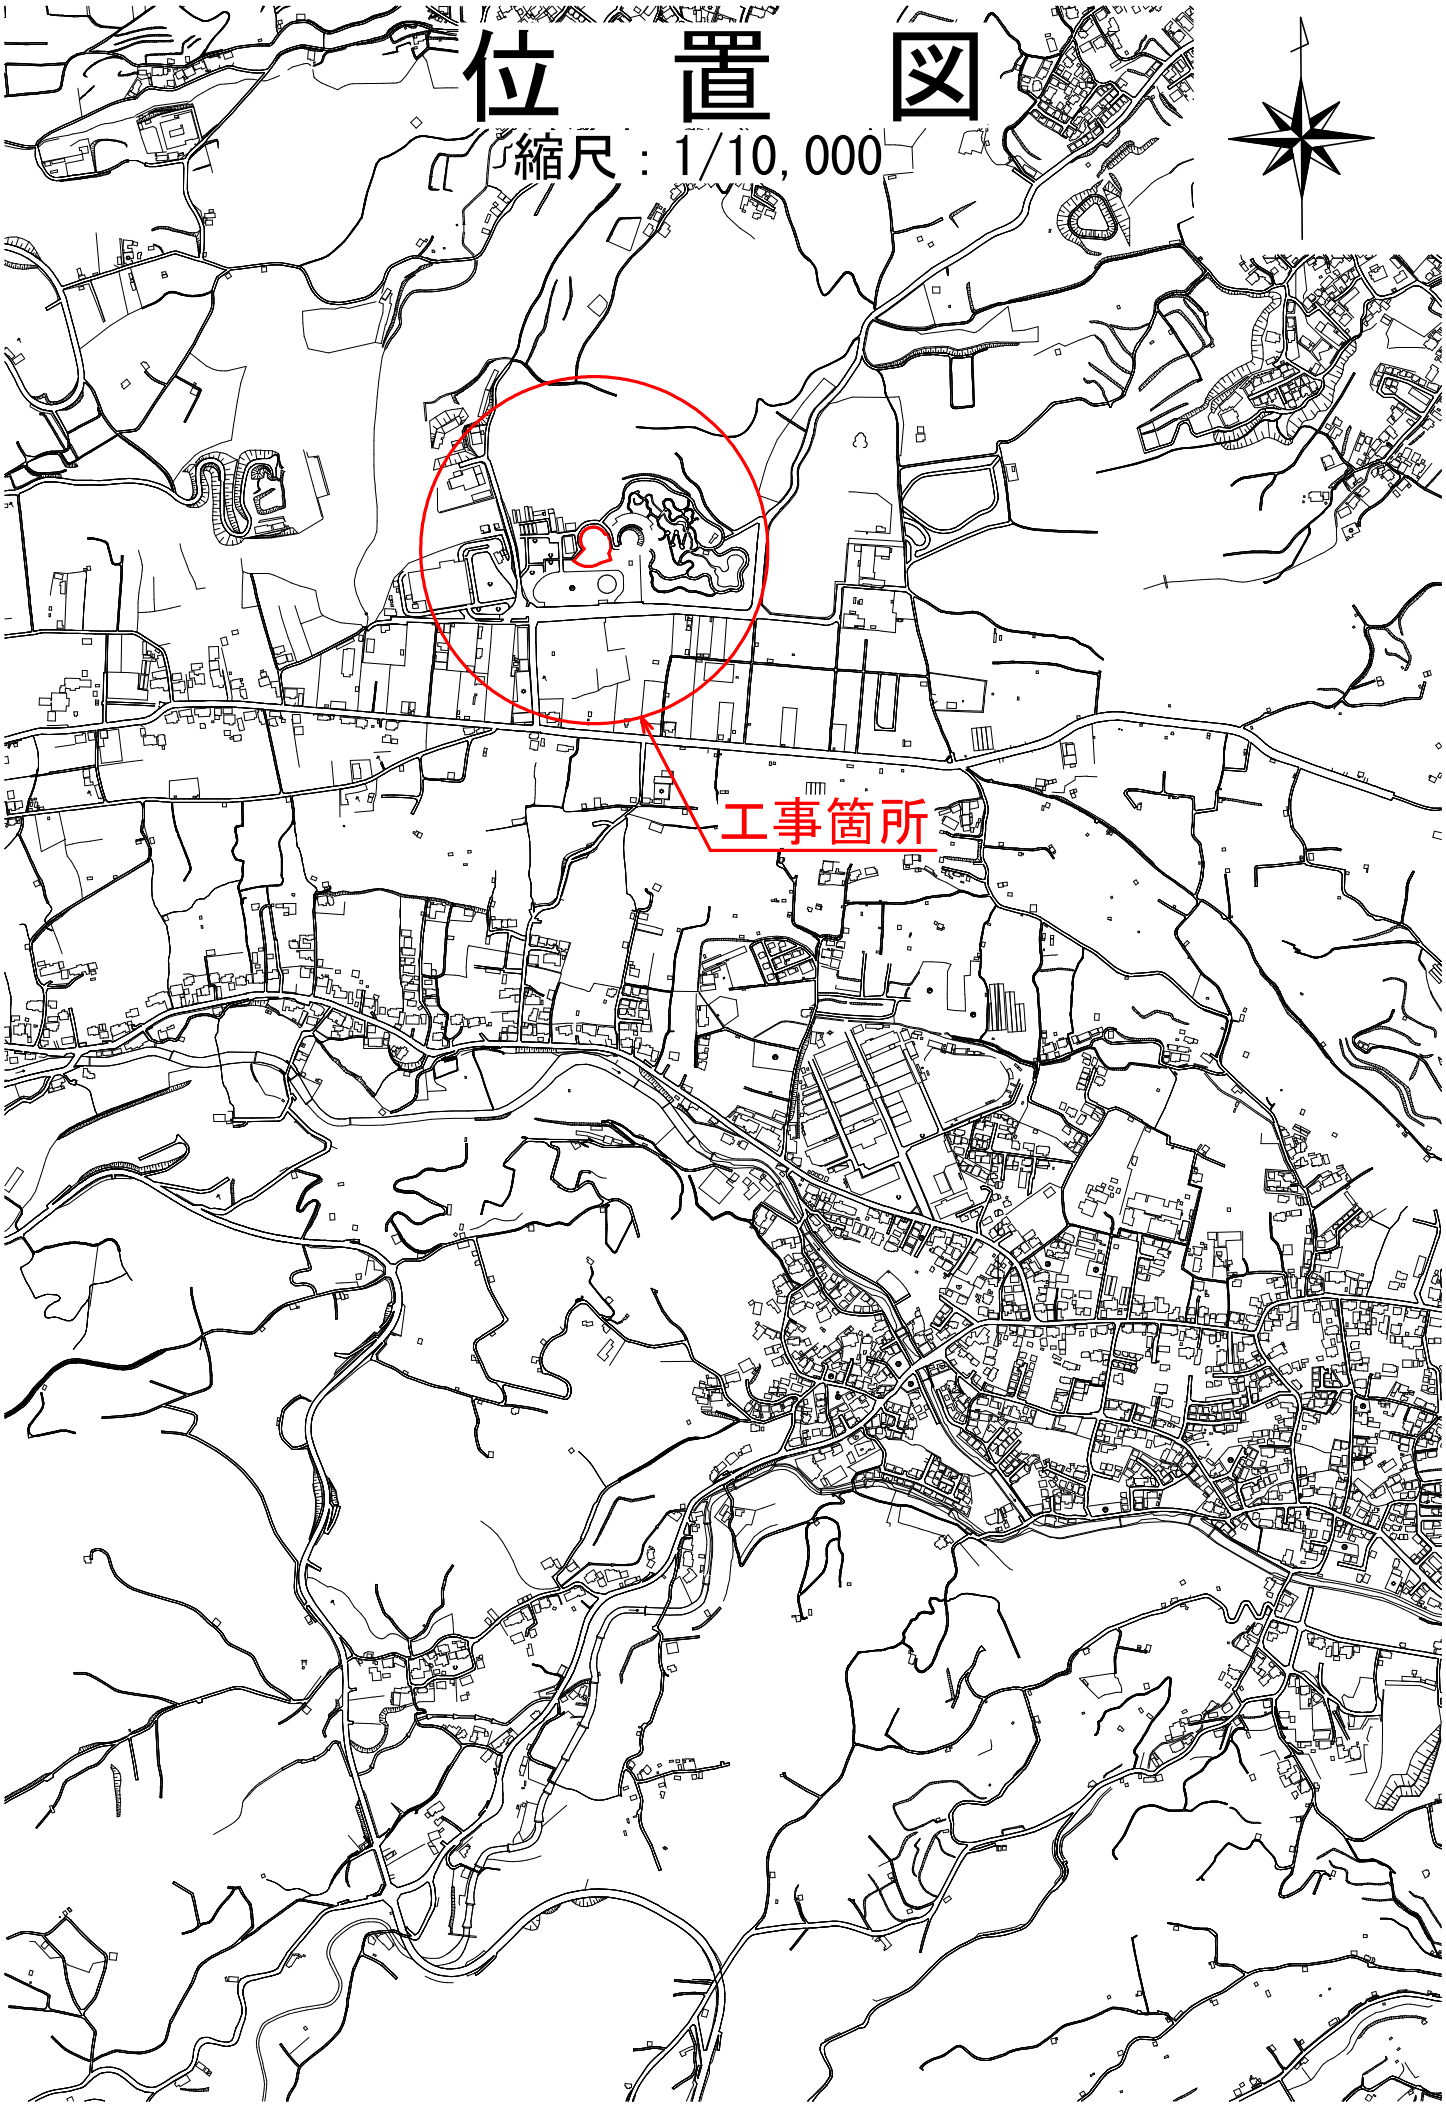

本　工　事　費　内　訳　書

(上段：前　回　下段：今　回)

費目　工種　種別	数　量	単　位	単　価	金　額	摘　要
本工事費					
施設整備					
	1	式		5,083,100	
管理施設整備工					
	1	式		5,027,000	
管理施設更新工					
	1	式		5,027,000	第 0001 号 内訳書
仮設工					
	1	式		56,100	
交通管理工					
	1	式		56,100	第 0002 号 内訳書
直接工事費計					
	1	式		5,083,100	
共通仮設費計					
	1	式		546,000	
共通仮設費（率分）					
	1	式		546,000	【千円止】
純工事費					
	1	式		5,629,100	
現場管理費					
	1	式		2,415,000	【千円止】
工事原価					
	1	式		8,044,100	
一般管理費等					
	1	式		1,933,131	

本　工　事　費　内　訳　書

(上段：前　回　下段：今　回)

費目　工種　種別	数　量	単　位	単　価	金　額	摘　要
工事価格					
	1	式		9,970,000	【万円止】
消費税及び地方消費税相当額					
	1	式		997,000	10.00%
本工事費計					
	1	式		10,967,000	

第0001号　内訳書　　1　式

管理施設更新工

（上段：前　回　下段：今　回）

名　称	数　量	単　位	単　価	金　額	摘　要
(AMA0010) 管理施設更新					第0001号下内
	1	式	3,163,000	3,163,000	
(AMA0020) 管理施設撤去					第0002号下内
	1	式	1,864,000	1,864,000	
合　計					
				5,027,000	

第0002号　内訳書　　1　式

交通管理工

（上段：前　回　下段：今　回）

名　称	数　量	単　位	単　価	金　額	摘　要
(AMA0030) 交通誘導警備員					第0003号下内
	1	式	56,100	56,100	
合　計					
				56,100	

第0001号　下位内訳書　　1　式　当り
AMA0010　管理施設更新　　適用年版 T0808
（上段：前　回　下段：今　回）

名　称	数　量	単　位	単　価	金　額	摘　要
(SJ0011) 防煙垂れ幕設置					第0001号単価表
	1	式	3,163,000	3,163,000	
合　計					
				3,163,000	
	1	式	当り	3,163,000	円／式

第0002号　下位内訳書　　1　式　当り
AMA0020　管理施設撤去　　適用年版 T0808
（上段：前　回　下段：今　回）

名　称	数　量	単　位	単　価	金　額	摘　要
(SJ0021) 防煙設備撤去					第0002号単価表
	1	式	1,864,000	1,864,000	
合　計					
				1,864,000	
	1	式	当り	1,864,000	円／式

第0003号　下位内訳書　　1　式　当り
AMA0030　交通誘導警備員　　適用年版 T0808
（上段：前　回　下段：今　回）

名　称	数　量	単　位	単　価	金　額	摘　要
(WB010212) 交通誘導警備員B					第0003号単価表
	3	人日	18,700	56,100	
合　計					
				56,100	
	1	式	当り	56,100	円／式

第0001号　単価表

SJ0011　　防煙垂れ幕設置

1　式　当り

適用年版　T0808

（上段：前　回　下段：今　回）

名　称	数　量	単　位	単　価	金　額	摘　要
(TJ0011) 不燃シート製防煙垂れ幕 W6000×H500					
	1	式	314,000	314,000	
(TJ0012) 不燃シート製防煙垂れ幕 W4000×H500					
	1	式	204,000	204,000	
(TJ0013) 不燃シート製防煙垂れ幕 W4800×H500					
	1	式	258,000	258,000	
(TJ0014) 不燃シート製防煙垂れ幕 W5500×H500					
	1	式	295,000	295,000	
(TJ0015) スチール塞ぎ板補修費					
	4	箇所	156,000	624,000	
(TJ0016) L字コーナー部材					
	4	箇所	17,300	69,200	
(TJ0017) 副材料費・取付金具					
	4	箇所	44,500	178,000	
(TJ0018) 防煙設備取付工事費					
	1	式	1,000,000	1,000,000	
(TJ0024) 高所作業車使用料					
	1	式	220,000	220,000	
(ZS3000004) 諸雑費(まるめ)					
	1	式	800	800	
合　計					
				3,163,000	
	1	式	当り	3,163,000	整数止め切捨て 円／式

第0002号　単価表　　1　式　当り

SJ0021　防煙設備撤去　　適用年版　T0808

（上段：前　回　下段：今　回）

名　称	数　量	単　位	単　価	金　額	摘　要
(TJ0019) 配線工事費					
	1	式	450,000	450,000	
(TJ0020) 既設機器撤去費					
	1	式	715,000	715,000	
(TJ0021) 試験調整費					
	1	式	396,000	396,000	
(TJ0022) 撤去材運搬費					
	1	式	127,300	127,300	
(TJ0023) 撤去材処分費					T
	1	式	175,300	175,300	
(ZS3000004) 諸雑費(まるめ)					
	1	式	400	400	
合　計					
				1,864,000	
	1	式	当り	1,864,000	整数止め切捨て 円／式

第0003号　単価表　【土木】Ⅱ－5－21－1　　1　人日　当り

WB010212　交通誘導警備員B　　適用年版　T0808

名　称	数　量	単　位	単　価	金　額	摘　要
(R0804) 交通誘導警備員B					[1]
	1	人	18,700	18,700	
(ZS3000004) 諸雑費(まるめ) Σ[1]					
	1	式	0	0	
合　計					
				18,700	
	1	人日	当り	18,700	円／人日

登　　録　　単　　価　　一　　覧　　表

単価コード	名　　称	単　位	適用年版	単　　価	資源区分	管理費区分	摘　　要
TJ0011	不燃シート製防煙垂れ幕 W6000×H500	式	T0808	314,000	資材単価	全間接費対象	見積り
TJ0012	不燃シート製防煙垂れ幕 W4000×H500	式	T0808	204,000	資材単価	全間接費対象	見積り
TJ0013	不燃シート製防煙垂れ幕 W4800×H500	式	T0808	258,000	資材単価	全間接費対象	見積り
TJ0014	不燃シート製防煙垂れ幕 W5500×H500	式	T0808	295,000	資材単価	全間接費対象	見積り
TJ0015	スチール塞ぎ板補修費	箇所	T0808	156,000	その他施工単価等	全間接費対象	見積り
TJ0016	L字コーナー部材	箇所	T0808	17,300	資材単価	全間接費対象	見積り
TJ0017	副材料費・取付金具	箇所	T0808	44,500	資材単価	全間接費対象	見積り
TJ0018	防煙設備取付工事費	式	T0808	1,000,000	その他施工単価等	全間接費対象	見積り
TJ0019	配線工事費	式	T0808	450,000	その他施工単価等	全間接費対象	見積り
TJ0020	既設機器撤去費	式	T0808	715,000	その他施工単価等	全間接費対象	見積り
TJ0021	試験調整費	式	T0808	396,000	その他施工単価等	全間接費対象	見積り
TJ0022	撤去材運搬費	式	T0808	127,300	その他施工単価等	全間接費対象	見積り
TJ0023	撤去材処分費	式	T0808	175,300	仮設材単価等	処分費対象	見積り
TJ0024	高所作業車使用料	式	T0808	220,000	その他施工単価等	全間接費対象	見積り

諸　　経　　費　　計　　算　　書				
種　　別	単　独　工　事 公園工事			
＜直接工事費＞				
直接工事費	5,083,100			
工種別金額				
公園工事	5,083,100			
＜共通仮設費＞				
共通仮設費率分計算				
対象工事費				
直接工事費	5,083,100			
準備費(処分費用)	0			
事業損失防止施設費	0			
(対象工事に含まれる全処分費等)	175,300			
(＋)支給品費	0			
(－)非対象額計	22,807			
処分費等控除額	22,807			
経費対象外費	0			
管理費区分 5	0			
管理費区分 1	0			
管理費区分 2	0			
管理費区分 7	0			
管理費区分 9	0			
管理費区分 K2	0			
共通仮設費対象額（P）	5,060,293			

諸　　経　　費　　計　　算　　書				
共通仮設費率				
率(補正前)	10.80%			
率計上額(補正前)	546,000			
施工地域補正	1.00			
補正率(加算)	0.00%			
率(施工地域の補正後)	10.80%			
ICT施工補正	1.00			
率(ICT施工の補正後)	10.80%			
週休割増補正	1.00			
率(週休2日の補正後)	10.80%			
共通仮設費(率計上額)	546,000			
現場環境改善費率分計算				
対象工事費				
直接工事費				
(+)支給品費				
(−)非対象額計				
(直接工事費等に含まれる全処分費等)				
経費対象外費				
管理費区分 5				
管理費区分 1				
管理費区分 2				
管理費区分 7				
管理費区分 9				

諸　　経　　費　　計　　算　　書				
管理費区分 K2				
現場環境改善費対象額（P）				
現場環境改善費率				
率（計上しない）				
現場環境改善費(率計上額)				
共通仮設費計	546,000			
運　搬　費(積上分)	0			
準　備　費(積上分)	0			
事業損失防止施設費(積上分)	0			
安　全　費(積上分)	0			
役　務　費(積上分)	0			
技術管理費(積上分)	0			
営　繕　費(積上分)	0			
共通仮設費(率分)	546,000			
現場環境改善費(積上分＋率分)	0			
＜現場管理費＞				
現場管理費率分計算				
対象工事費(純工事費)	5,629,100			
直接工事費	5,083,100			
共通仮設費	546,000			
(＋)支給品費	0			

諸　　経　　費　　計　　算　　書				
(一)非対象額計	22,807			
処分費等控除額	22,807			
経費対象外費	0			
管理費区分 5	0			
管理費区分 2	0			
管理費区分 7	0			
管理費区分 9	0			
管理費区分 K1	0			
管理費区分 K4	0			
現場管理費対象額	5,606,293			
現場管理費率				
率(補正前)	43.09%			
率計上額(補正前)	2,415,000			
施工地域補正	1.00			
緊急工事補正	0.00%			
補正率(加算)	0.00%			
ICT施工補正	1.00			
率(ICT施工の補正後)	43.09%			
週休割増補正	1.00			
率(週休2日の補正後)	43.09%			
現場管理費(率計上額)	2,415,000			
＜工期延長等現場維持費＞				
工期延長等現場維持費率分計算				

諸　　経　　費　　計　　算　　書				
率分対象額	0			
率	0.000%			
補正率(加算)	0.00%			
工事延長等現場維持費(率計上額)	0			
積上げ分	0			
＜工場製作＞				
間接労務費対象額	0			
管理費区分 7	0			
間接労務費率	0.00%			
間接労務費	0			
工場管理費対象額	0			
間接労務費	0			
管理費区分 2	0			
管理費区分 7	0			
工場管理費率	0.00%			
工場管理費	0			
＜一般管理費＞				
一般管理費率分計算				
対象工事費(工事原価)	8,044,100			
純工事費	5,629,100			
現場管理費	2,415,000			
工期延長中の現場維持等の費用	0			
間接労務費	0			
工場管理費	0			

諸　　経　　費　　計　　算　　書				
(＋)支給品費	0			
(－)非対象額計	22,807			
処分費等控除額	22,807			
経費対象外費	0			
管理費区分 9	0			
管理費区分 K1	0			
管理費区分 K2	0			
管理費区分 K3	0			
一般管理費対象工事原価	8,021,293			
一般管理費率				
率(補正前)	24.06%			
率計上額(補正前)	1,929,923			
前払金補正係数	1.00			
補正率(加算)	0.00%			
率(補正後)	24.06%			
率計上額(補正後)	1,929,923			
契約保証補正額	3,208			
契約保証補正率	0.04%			
(当初対象工事原価)	8,021,293			
一般管理費等	1,933,131			
小　　計	9,977,231			
スクラップ評価額	0			
工　事　価　格	9,970,000			

諸　　経　　費　　計　　算　　書				
消費税相当額	997,000			
本　工　事　費　計	10,967,000			

諸　経　費　計　算　書［　単独工事　］	
種　別	内　訳
◆処分費等控除額	
対象額	直接工事費 ＋ 支給品費 ＋ 事業損失防止施設費 ＋ 準備費の処分費 － 経費対象外費
	5,083,100 ＋ 0 ＋ 0 ＋ 0 － 0 ＝ 5,083,100
比較額	対象額 × 率／100［上限3000万円］
	5,083,100 ×（ 3 ／ 100 ）＝ 152,493
	金額処分費等 － 比較額　　［ﾏｲﾅｽ時0円］
	175,300 － 152,493 ＝ 22,807
◆共通仮設費(率分)	
対象額	直接工事費 ＋ 支給品費 ＋ 事業損失防止施設費 ＋ 準備費の処分費 － 処分費等控除額 － 経費対象外費
	5,083,100 ＋ 0 ＋ 0 ＋ 0 － 22,807 － 0 ＝ 5,060,293
率	下限率
	10.80
率計上額	対象額 ×（（（ 率 × 地域補正 ＋ 加算補正 ）× ICT施工補正 ）× 週休割増補正 ）／100
	5,060,293 ×（（（ 10.80 × 1.00 ＋ 0.00 ）× 1.00 ）× 1.00 ）／100 ＝ 546,000
◆純工事費	
	直接工事費 ＋ 共通仮設費(率分) ＋ 共通仮設費(積上分) ＋ 現場環境改善費(率分) ＋ 現場環境改善費(積上分)
	5,083,100 ＋ 546,000 ＋ 0 ＋ 0 ＋ 0 ＝ 5,629,100
◆現場管理費	
対象額	純工事費 ＋ 支給品費 － 処分費等控除額 － 経費対象外費
	5,629,100 ＋ 0 － 22,807 － 0 ＝ 5,606,293
率	下限率
	43.09
率計上額	対象額 ×（（（ 率 × 地域補正 ＋ 緊急工事補正 ＋ 加算補正 ）× ICT施工補正）× 週休割増補正 ）／100
	5,606,293 ×（（（ 43.09 × 1.00 ＋ 0.00 ＋ 0.00 ）× 1.00 ）× 1.00 ）／100 ＝ 2,415,000
◆工事延長等現場維持費率分	

諸　経　費　計　算　書［　単独工事　］	
工期延長等日数	
	0 日
公共工事設計労務単価	土木一般世話役単価
	0
対象額	契約時の純工事費(千円止め切捨て)
	0
率計上額	対象額 × (率 ＋ 加算補正)／100
	0 × (0.000 ＋ 0.00)／100 ＝ 0
◆間接労務費	
対象額	管理費区分［7］
	0
率	固定率
	0.00
率計上額	対象額 × 率／100
	0 × (0.00)／100 ＝ 0
◆工場管理費	
対象額	管理費区分［2］ ＋ 管理費区分［7］ ＋ 間接労務費
	0 ＋ 0 ＋ 0 ＝ 0
率	固定率
	0.00
率計上額	対象額 × 率／100
	0 × (0.00)／100 ＝ 0
◆工事原価	
	純工事費 ＋ 現場管理費 ＋ 工期延長中の現場維持費 ＋ 間接労務費 ＋ 工場管理費
	5,629,100 ＋ 2,415,000 ＋ 0 ＋ 0 ＋ 0 ＝ 8,044,100
◆一般管理費等	

諸　経　費　計　算　書［　単独工事　］	
対象額	工事原価 ＋ 支給品費 － 処分費等控除額 － 経費対象外費
	8,044,100 ＋ 0 － 22,807 － 0 ＝ 8,021,293
率	係数Ａ × log(対象額) ＋ 係数ｂ　〈小数2位止四捨五入〉
	-5.21826 × log(8,021,293) ＋ 60.08343 ＝ 24.06
率計上額	対象額 ×（ 率 × 前払補正 ＋ 加算補正 ）／100
	8,021,293 ×（ 24.06 × 1.00 ＋ 0.00 ）／100 ＝ 1,929,923
契約保証補正額	対象額 × 補正率／100
	8,021,293 ×（ 0.04 ）／100 ＝ 3,208
金額	率計上額 ＋ 契約保証補正額
	1,929,923 ＋ 3,208 ＝ 1,933,131

本　工　事　費　構　成　書

費目　工種　種別	数　量	単　位	金　額	比　率	摘　要
本工事費	1	式	5,083,100	50.98 %	
施設整備	1	式	5,083,100	50.98 %	
管理施設整備工	1	式	5,027,000	50.42 %	
管理施設更新工	1	式	5,027,000	50.42 %	
仮設工	1	式	56,100	0.56 %	
交通管理工	1	式	56,100	0.56 %	
直接工事費計	1	式	5,083,100	50.98 %	
共通仮設費計	1	式	546,000	5.48 %	
共通仮設費（率分）	1	式	546,000	5.48 %	
純工事費	1	式	5,629,100	56.46 %	
現場管理費	1	式	2,415,000	24.22 %	
工事原価	1	式	8,044,100	80.68 %	
一般管理費等	1	式	1,933,131	19.39 %	

本　工　事　費　構　成　書

費目　工種　種別	数　量	単　位	金　額	比　率	摘　要
工事価格	1	式	9,970,000	100.00 %	
消費税及び地方消費税相当額	1	式	997,000		
本工事費計	1	式	10,967,000		

総　量　集　計　表（参考）［労務費　　］

単価名称／規格	数量（参考）	単位	単価	金額	摘要
交通誘導警備員B	3	人		56,100	(R0804)
	1	式		56,100	

総　量　集　計　表（参考）［資材単価　　］

単価名称／規格	数量（参考）	単位	単価	金額	摘要
不燃シート製防煙垂れ幕 W6000×H500	1	式		314,000	(TJ0011)
不燃シート製防煙垂れ幕 W4000×H500	1	式		204,000	(TJ0012)
不燃シート製防煙垂れ幕 W4800×H500	1	式		258,000	(TJ0013)
不燃シート製防煙垂れ幕 W5500×H500	1	式		295,000	(TJ0014)
L字コーナー部材	4	箇所		69,200	(TJ0016)
副材料費・取付金具	4	箇所		178,000	(TJ0017)
	1	式		1,318,200	

総　量　集　計　表（参考）［仮設材単価等　　］

単価名称／規格	数量（参考）	単位	単価	金額	摘要
撤去材処分費	1	式		175,300	（TJ0023）
	1	式		175,300	

総　量　集　計　表（参考）［その他施工単価等　］

単価名称／規格	数量（参考）	単位	単価	金額	摘要
スチール塞ぎ板補修費	4	箇所		624,000	(TJ0015)
防煙設備取付工事費	1	式		1,000,000	(TJ0018)
配線工事費	1	式		450,000	(TJ0019)
既設機器撤去費	1	式		715,000	(TJ0020)
試験調整費	1	式		396,000	(TJ0021)
撤去材運搬費	1	式		127,300	(TJ0022)
高所作業車使用料	1	式		220,000	(TJ0024)
	1	式		3,532,300	