
令和　08　年度　　設　計　積　算　書　表　紙（　　当初　　）

設　計　書　番　号	年度 08
事　　業　　所　　名	道水路整備課
（工　事　・　業　務）名	小田原駅西口東町線ポンプ場ほか電気設備改修工事
（工　事・業　務）箇所	小田原市　扇町一丁目　ほか地内
(河川・路線・区域)名	小田原駅西口東町線ポンプ場・扇町荻窪線ポンプ場・酒匂ポンプ場・曽我岸ポンプ場
単　価　採　用　地　区　名	小田原
事　　業　　区　　分	単費
工　　期	契約日から　　令和　09　年　03　月　31　日　　まで
設　　計　　金　　額	（　　円） 円
設　　計　　概　　要	電気設備工　既設ｺﾝﾃﾞﾝｻ撤去及びｺﾝﾃﾞﾝｻ設置　N=11台 ﾘｱｸﾄﾙ設置　N= 2台 PCB分析　一式
（起　工・変　更）理由	

小田原市

令和　08 年度　　設　計　積　算　書　表　紙（　　当初　　）

＜支出科目＞

款	土木費
項	道路橋りょう費
目	道路橋りょう総務費
目の細目	
節	工事請負費

＜合併区分情報＞

合併処理設定	しない	
	区　分　1	
	区　分　2	
	区　分　3	
	区　分　4	
	区　分　5	
	区　分　6	
	区　分　7	
	区　分　8	
	区　分　9	

＜全体金額情報＞

	当初官積算額 (a)	当初請負額(b1) 前回変更請負額(b2)	今回変更官積算額 (c)	今回変更請負額 (d)=(b1)/(a)×(c)	増減 (d)-(b1)or(b2)	備　　考
本工事費						
工事価格						
消費税等相当額						

小田原市

令和　08　年度　　積　算　諸　条　件　調　書（　　当初　　）

経費等情報		
	主たる工種	道路維持工事
	施工地域・工事場所区分	補正無し
	現場環境改善費計上区分	計上しない
	緊急工事による補正	補正しない
	前払金支出割合	35%を超える場合
	契約保証の方法	金銭的保証
	間接工事費率補正（上記「施工地域・工事場所区分」、「契約保証」以外で補正がある場合）	
	共通仮設費率補正	0.00%
	現場管理費率補正	0.00%
	一般管理費率補正	0.00%
	間接労務費・工場管理費計上区分	
	土木工事標準積算基準書　適用年版	令和07年7月1日適用
	土木工事資材等単価表　適用年版	令和08年5月1日基準
	週休割増補正区分	補正しない
	ICT施工補正区分	補正しない

積算数量等情報	名称	採用数量	単位	備考


（その他情報欄）

小田原市

小田原市

位　置　図

縮尺：1/10,000

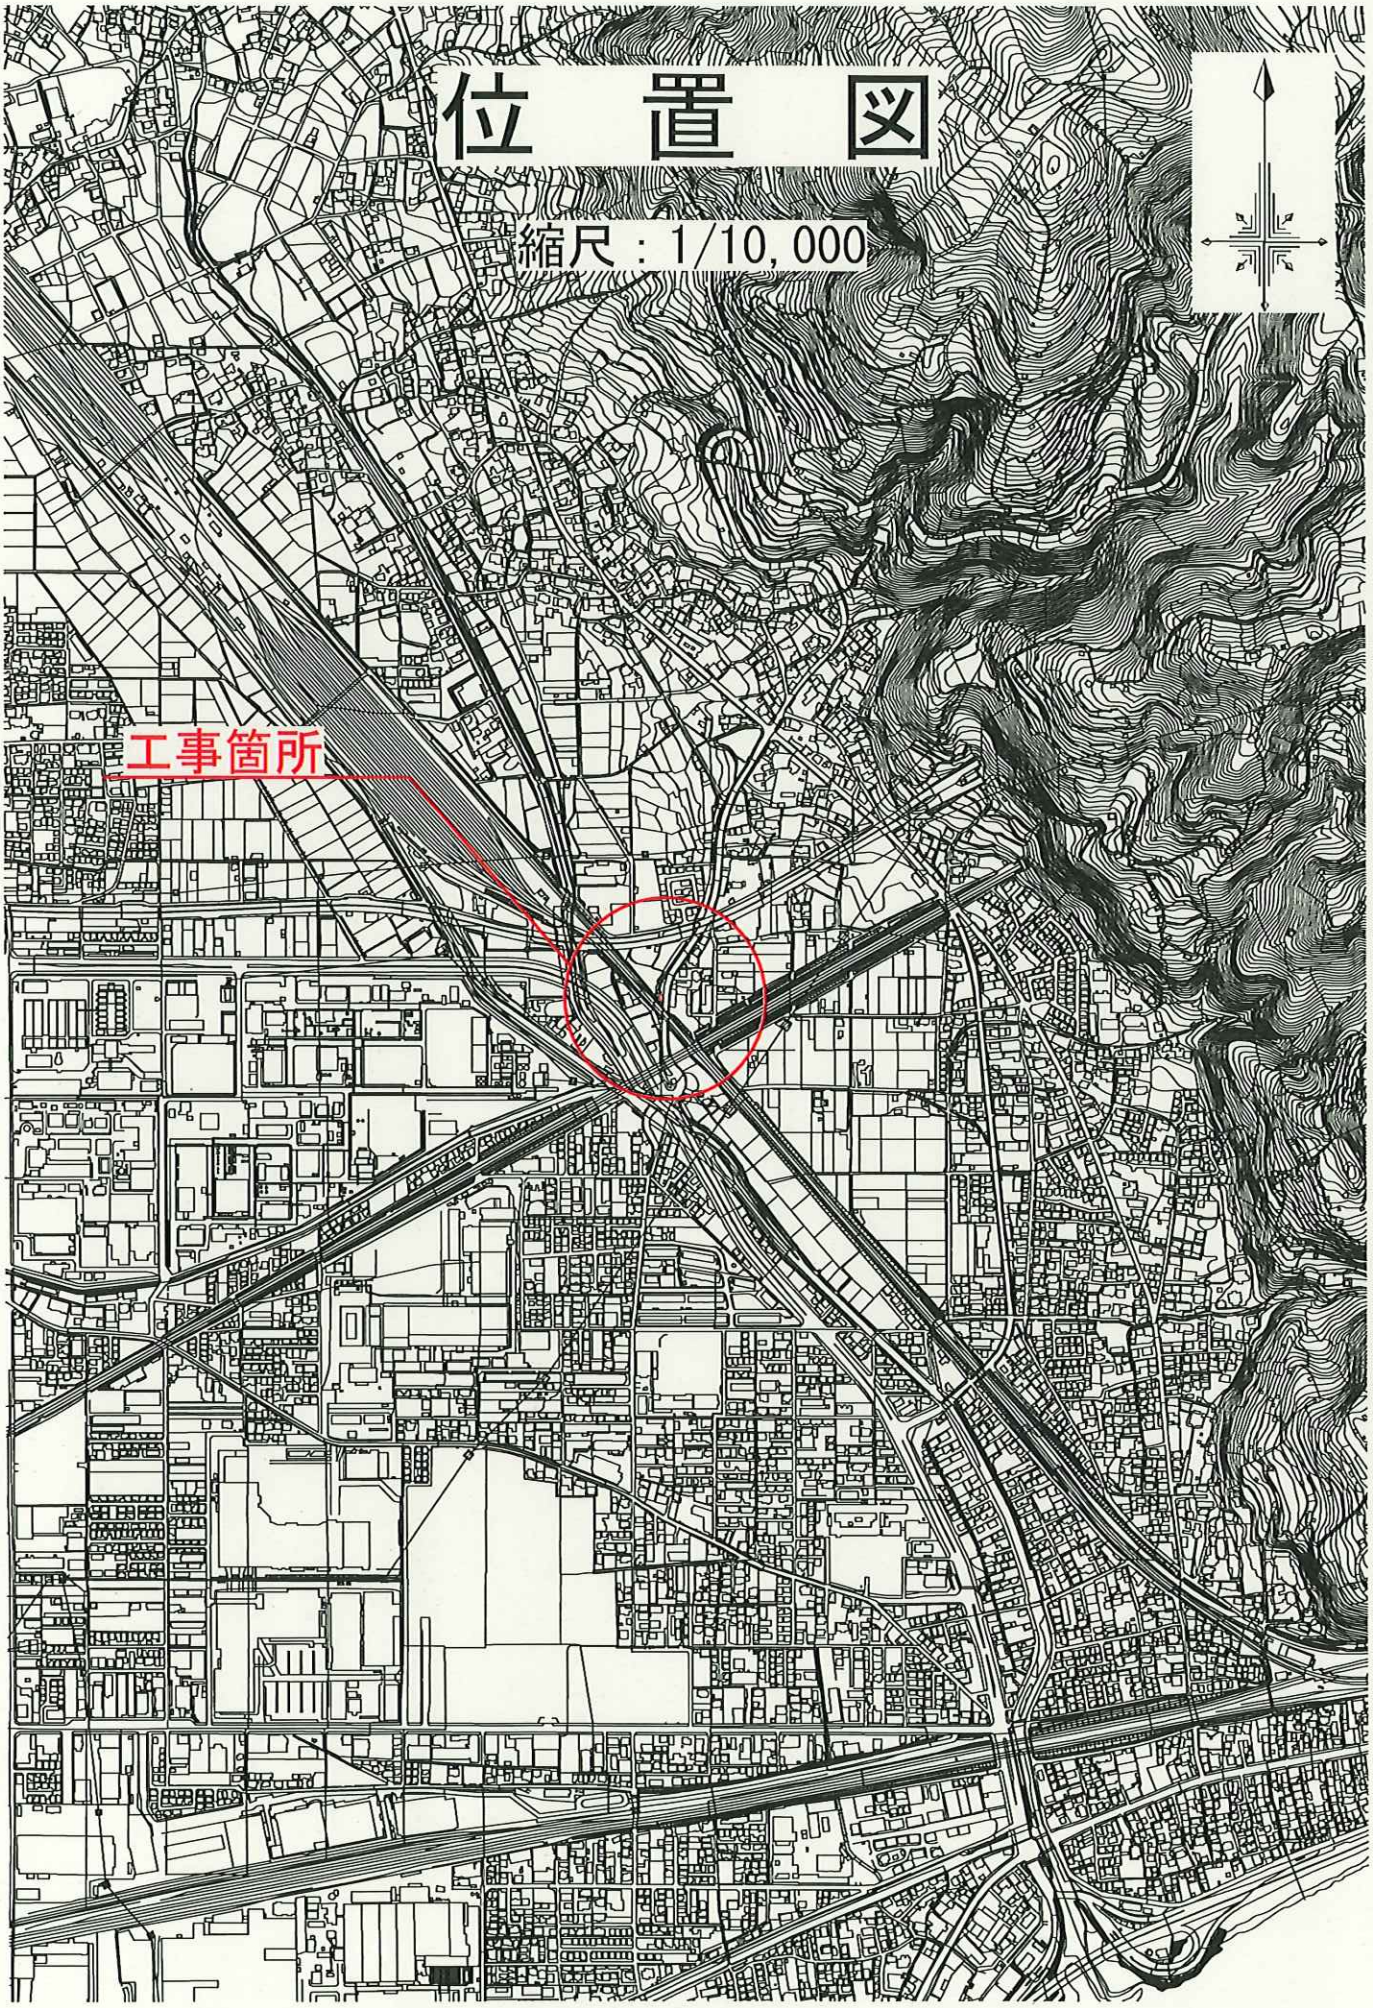

本　工　事　費　内　訳　書

(上段：前　回　下段：今　回)

費目　工種　種別	数　量	単　位	単　価	金　額	摘　要
本工事費					
電気設備					
	1	式			
電気設備工					
	1	式			
小田原駅西口東町線ポンプ場					
	1	式			第 0001 号 内訳書
扇町荻窪線ポンプ場					
	1	式			第 0002 号 内訳書
酒匂ポンプ場					
	1	式			第 0003 号 内訳書
曽我岸ポンプ場					
	1	式			第 0004 号 内訳書
PCB分析					
	1	式			第 0005 号 内訳書
産業廃棄物処分					
	1	式			第 0006 号 内訳書
直接工事費計					
	1	式			
共通仮設費計					
	1	式			
共通仮設費（率分）					
	1	式			【千円止】
純工事費					
	1	式			

本　工　事　費　内　訳　書

(上段：前　回　下段：今　回)

費目　工種　種別	数　量	単　位	単　価	金　額	摘　要
現場管理費					
	1	式			【千円止】
工事原価					
	1	式			
一般管理費等					
	1	式			
工事価格					
	1	式			【万円止】
消費税及び地方消費税相当額					
	1	式			10.00%
本工事費計					
	1	式			

第0001号　内訳書　　1　式

小田原駅西口東町線ポンプ場

（上段：前　回　下段：今　回）

名　称	数　量	単　位	単　価	金　額	摘　要
(AMA0010) 既設ｺﾝﾃﾞﾝｻ撤去及びｺﾝﾃﾞﾝｻ設置					第0001号下内
	1	式			
(AMA0050) ﾘｱｸﾄﾙ設置					第0002号下内
	1	式			
合　計					

第0002号　内訳書　　1　式

扇町荻窪線ポンプ場

（上段：前　回　下段：今　回）

名　称	数　量	単　位	単　価	金　額	摘　要
(AMA0020) 既設ｺﾝﾃﾞﾝｻ撤去及びｺﾝﾃﾞﾝｻ撤去					第0003号下内
	1	式			
合　計					

第0003号　内訳書　　1　式

酒匂ポンプ場

（上段：前　回　下段：今　回）

名　称	数　量	単　位	単　価	金　額	摘　要
(AMA0030) 既設ｺﾝﾃﾞﾝｻ撤去及びｺﾝﾃﾞﾝｻ撤去					第0004号下内
	1	式			
合　計					

第0004号　内訳書　　1　式

曽我岸ポンプ場

（上段：前　回　下段：今　回）

名　称	数　量	単　位	単　価	金　額	摘　要
(AMA0040) 既設ｺﾝﾃﾞﾝｻ撤去及びｺﾝﾃﾞﾝｻ撤去					第0005号下内
	1	式			
合　計					

第0005号　内訳書　　1　式

PCB分析

（上段：前　回　下段：今　回）

名　称	数　量	単　位	単　価	金　額	摘　要
(AMA0060) PCB分析					第0006号下内
	1	式			
合　計					

第0006号　内訳書　　1　式

産業廃棄物処分

（上段：前　回　下段：今　回）

名　称	数　量	単　位	単　価	金　額	摘　要
(AMA0070) 産業廃棄物処分					第0007号下内
	1	式			
合　計					

第0001号　下位内訳書　　1　式　当り

AMA0010　既設ｺﾝﾃﾞﾝｻ撤去及びｺﾝﾃﾞﾝｻ設置　　適用年版 T0805

（上段：前　回　下段：今　回）

名　称	数　量	単　位	単　価	金　額	摘　要
(TJ0030) コンデンサ 容量：15kVA	1	個			
(TJ0040) コンデンサ 容量：15kVA	1	個			
(TJ0050) コンデンサ 容量：12μF	1	個			
(TJ0100) 労務費 撤去・据付・試運転含む	1	式			
合　計					
	1	式			円／式

第0002号　下位内訳書　　1　式　当り

AMA0050　ﾘｱｸﾄﾙ設置　　適用年版 T0805

（上段：前　回　下段：今　回）

名　称	数　量	単　位	単　価	金　額	摘　要
(TJ0080) リアクトル 容量：0.9kVA、定格電圧：6600VAC	1	個			
(TJ0090) リアクトル 容量：0.9kVA、定格電圧：400VAC	1	個			
(TJ0120) 労務費 撤去・据付・試運転含む	1	式			
合　計					
	1	式			円／式

第0003号　下位内訳書　　1　式　当り

AMA0020　既設ｺﾝﾃﾞﾝｻ撤去及びｺﾝﾃﾞﾝｻ撤去　　適用年版 T0805

（上段：前　回　下段：今　回）

名　称	数　量	単　位	単　価	金　額	摘　要
(TJ0010) コンデンサ 容量：200μF					
	3	個			
(TJ0020) コンデンサ 容量：2μF					
	1	個			
(TJ0110) 労務費 撤去・据付・試運転含む					
	1	式			
合　計					
	1	式			円／式

第0004号　下位内訳書　　1　式　当り

AMA0030　既設ｺﾝﾃﾞﾝｻ撤去及びｺﾝﾃﾞﾝｻ撤去　　適用年版 T0805

（上段：前　回　下段：今　回）

名　称	数　量	単　位	単　価	金　額	摘　要
(TJ0060) コンデンサ 容量：75μF					
	2	個			
(TJ0120) 労務費 撤去・据付・試運転含む					
	1	式			
合　計					
	1	式			円／式

第0005号　下位内訳書　　1　式　当り

AMA0040　既設ｺﾝﾃﾞﾝｻ撤去及びｺﾝﾃﾞﾝｻ撤去　　適用年版 T0805

（上段：前　回　下段：今　回）

名　称	数　量	単　位	単　価	金　額	摘　要
(TJ0070) コンデンサ 容量：150μF	2	個			
(TJ0120) 労務費 撤去・据付・試運転含む	1	式			
合　計					
	1	式			円／式

第0006号　下位内訳書　　1　式　当り

AMA0060　PCB分析　　適用年版 T0805

（上段：前　回　下段：今　回）

名　称	数　量	単　位	単　価	金　額	摘　要
(TJ0130) PCB分析費	1	式			
合　計					
	1	式			円／式

第0007号　下位内訳書　　1　式　当り

AMA0070　産業廃棄物処分　　適用年版 T0805

（上段：前　回　下段：今　回）

名　称	数　量	単　位	単　価	金　額	摘　要
(TJ0140) 産業廃棄物処分 コンデンサ・リアクトル	1	式			
(TJ0150) 廃棄物運搬費	1	式			
合　計					
	1	式			円／式

登　　録　　単　　価　　一　　覧　　表

単価コード	名　　称	単　位	適用年版	単　　価	資源区分	管理費区分	摘　　要
TJ0010	コンデンサ 容量：200μF	個	T0805	72,000	資材単価	全間接費対象	
TJ0020	コンデンサ 容量：2μF	個	T0805	4,500	資材単価	全間接費対象	
TJ0030	コンデンサ 容量：15kVA	個	T0805	130,000	資材単価	全間接費対象	
TJ0040	コンデンサ 容量：15kVA	個	T0805	130,000	資材単価	全間接費対象	
TJ0050	コンデンサ 容量：12μF	個	T0805	100,000	資材単価	全間接費対象	
TJ0060	コンデンサ 容量：75μF	個	T0805	19,000	資材単価	全間接費対象	
TJ0070	コンデンサ 容量：150μF	個	T0805	34,000	資材単価	全間接費対象	
TJ0080	リアクトル 容量：0.9kVA、定格電圧：6600VAC	個	T0805	780,000	資材単価	全間接費対象	
TJ0090	リアクトル 容量：0.9kVA、定格電圧：400VAC	個	T0805	370,000	資材単価	全間接費対象	
TJ0100	労務費 撤去・据付・試運転含む	式	T0805	310,000	労務費	全間接費対象	
TJ0110	労務費 撤去・据付・試運転含む	式	T0805	390,000	労務費	全間接費対象	
TJ0120	労務費 撤去・据付・試運転含む	式	T0805	240,000	労務費	全間接費対象	
TJ0130	PCB分析費	式	T0805	323,000	仮設材単価等	全間接費対象	
TJ0140	産業廃棄物処分 コンデンサ・リアクトル	式	T0805	50,000	仮設材単価等	処分費対象	
TJ0150	廃棄物運搬費	式	T0805	30,000	仮設材単価等	全間接費対象	

総　量　集　計　表（参考）［労務費　　］

単価名称／規格	数量（参考）	単位	単価	金額	摘要
労務費 撤去・据付・試運転含む		式			(TJ0100)
労務費 撤去・据付・試運転含む		式			(TJ0110)
労務費 撤去・据付・試運転含む		式			(TJ0120)
		式			

総　量　集　計　表（参考）［資材単価　　］

単価名称／規格	数量（参考）	単位	単価	金額	摘要
コンデンサ 容量：200μF	3	個			(TJ0010)
コンデンサ 容量：2μF	1	個			(TJ0020)
コンデンサ 容量：15kVA	1	個			(TJ0030)
コンデンサ 容量：15kVA	1	個			(TJ0040)
コンデンサ 容量：12μF	1	個			(TJ0050)
コンデンサ 容量：75μF	2	個			(TJ0060)
コンデンサ 容量：150μF	2	個			(TJ0070)
リアクトル 容量：0.9kVA、定格電圧：6600VAC	1	個			(TJ0080)
リアクトル 容量：0.9kVA、定格電圧：400VAC	1	個			(TJ0090)
	1	式			

総　量　集　計　表（参考）［仮設材単価等　　］

単価名称／規格	数量（参考）	単位	単価	金額	摘要
PCB分析費	1	式			(TJ0130)
産業廃棄物処分 コンデンサ・リアクトル	1	式			(TJ0140)
廃棄物運搬費	1	式			(TJ0150)
	1	式			