
令和　08　年度　　設　計　積　算　書　表　紙（　　当初　　）

設　計　書　番　号	年度 08
事　　業　　所　　名	道水路整備課
（工　事　・　業　務）名	小田原駅東西自由連絡通路照明灯LED化改修工事
（工　事・業　務　）箇所	小田原市　栄町一丁目　地内
(河川・路線・区域)名	小田原駅東西自由連絡通路
単　価　採　用　地　区　名	小田原
事　　業　　区　　分	国費
工　　期	契約日から　　令和　09　年　02　月　26　日　　まで
設　　計　　金　　額	（　　円） 円
設　　計　　概　　要	工事箇所　　N=４箇所 照明設備工　LEDダウンライト設置（φ150）　N=19基 LEDダウンライト設置（φ200）　N=６基 LED蛍光灯設置　N=40基 LEDブラケット設置　N=13基 タイムスイッチ設置　N=11個
（起　工・変　更　）理由	

小田原市

令和　08 年度　　設　計　積　算　書　表　紙（　　当初　　）

＜支出科目＞

款	土木費
項	道路橋りょう費
目	道路橋りょう総務費
目の細目	
節	工事請負費

＜合併区分情報＞

合併処理設定	しない	
	区　分　1	
	区　分　2	
	区　分　3	
	区　分　4	
	区　分　5	
	区　分　6	
	区　分　7	
	区　分　8	
	区　分　9	

＜全体金額情報＞

	当初官積算額 (a)	当初請負額(b1) 前回変更請負額(b2)	今回変更官積算額 (c)	今回変更請負額 (d)=(b1)/(a)×(c)	増減 (d)-(b1)or(b2)	備　　考
本工事費						
工事価格						
消費税等相当額						

小田原市

令和　08　年度　　積　算　諸　条　件　調　書（　　当初　　）

経費等情報		
	主たる工種	道路維持工事
	施工地域・工事場所区分	補正無し
	現場環境改善費計上区分	計上しない
	緊急工事による補正	補正しない
	前払金支出割合	35%を超える場合
	契約保証の方法	金銭的保証
	間接工事費率補正（上記「施工地域・工事場所区分」、「契約保証」以外で補正がある場合）	
	共通仮設費率補正	0.00%
	現場管理費率補正	0.00%
	一般管理費率補正	0.00%
	間接労務費・工場管理費計上区分	
	土木工事標準積算基準書　適用年版	令和07年7月1日適用
	土木工事資材等単価表　適用年版	令和08年6月1日基準
	週休割増補正区分	補正しない
	ICT施工補正区分	補正しない

積算数量等情報	名称	採用数量	単位	備考
	足場設置撤去　西口階段	7	日	
	足場設置撤去　階段部	5	日	
	交通誘導警備員B（夜間・交替要員あり）	30	人日	


（その他情報欄）

小田原市

小田原市

位　置　図

縮尺：1/10,000

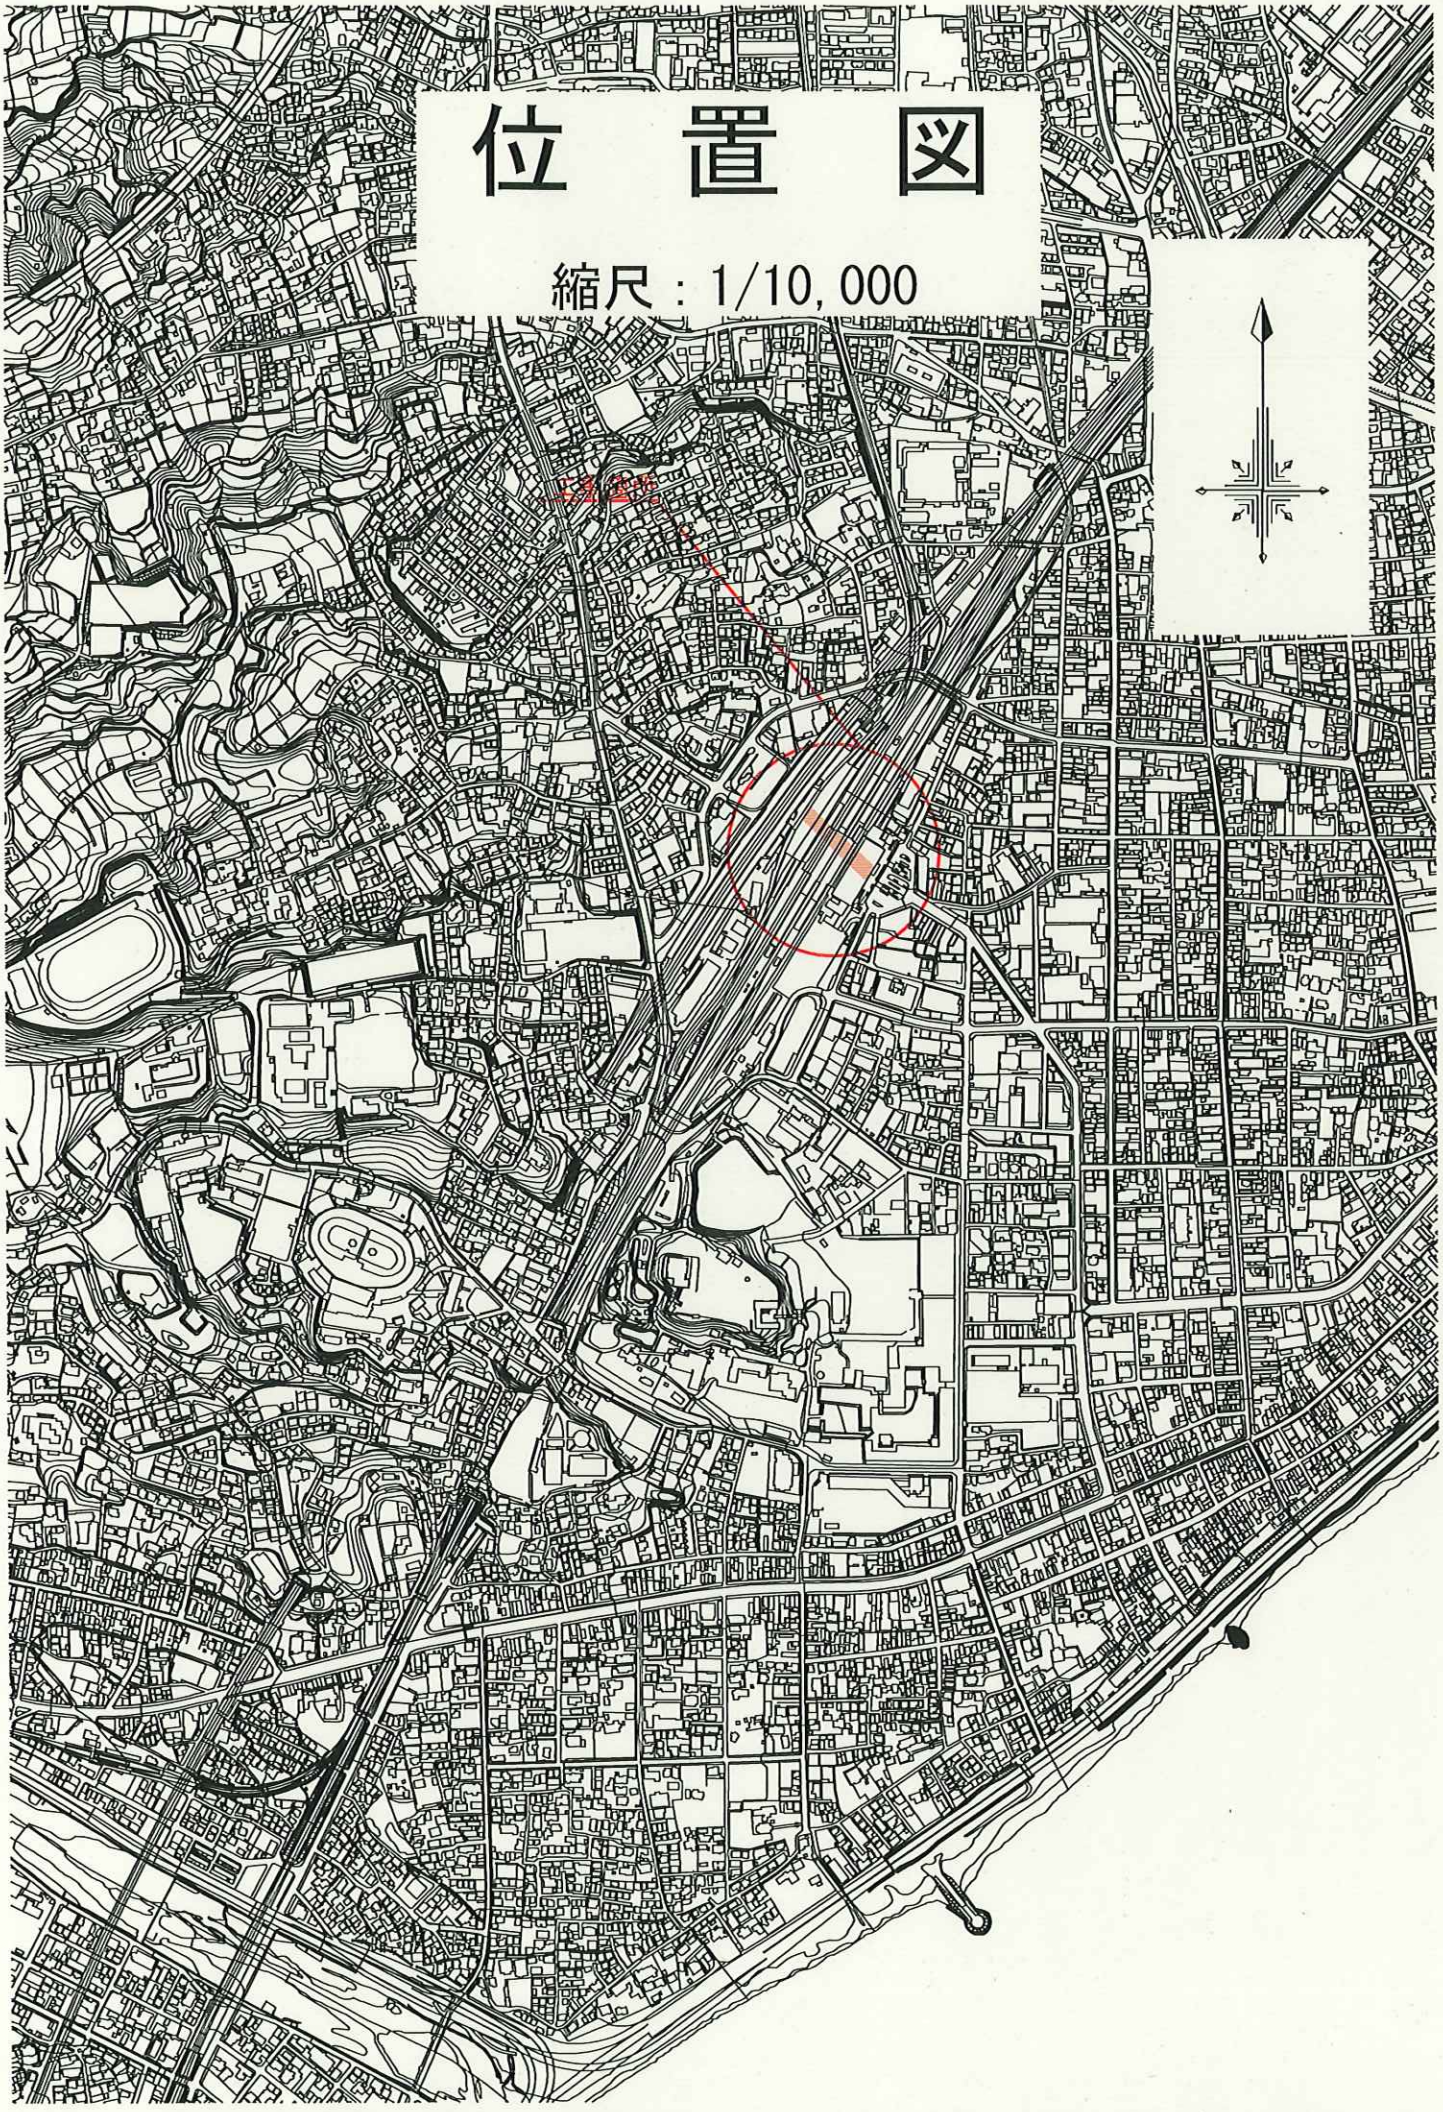

本　工　事　費　内　訳　書

(上段：前　回　下段：今　回)

費目　工種　種別	数　量	単　位	単　価	金　額	摘　要
本工事費					
電気設備					
	1	式			
照明設備工					
	1	式			
電灯分岐					
	1	式			第 0001 号 内訳書
廃材処分					
	1	式			第 0002 号 内訳書
仮設工					
	1	式			
交通管理工					
	1	式			第 0003 号 内訳書
直接工事費計					
	1	式			
共通仮設費計					
	1	式			
共通仮設費（率分）					
	1	式			【千円止】
純工事費					
	1	式			
現場管理費					
	1	式			【千円止】
工事原価					
	1	式			

本　工　事　費　内　訳　書

(上段：前　回　下段：今　回)

費目　工種　種別	数　量	単　位	単　価	金　額	摘　要
一般管理費等					
	1	式			
工事価格					
	1	式			【万円止】
消費税及び地方消費税相当額					
	1	式			10.00%
本工事費計					
	1	式			

第0001号　内訳書　　1　式

電灯分岐

（上段：前　回　下段：今　回）

名　称	数　量	単　位	単　価	金　額	摘　要
(AMA0010) 照明器具取替（西口ｴﾚﾍﾞｰﾀｰ前）					第0001号下内
	1	式			
(AMA0020) 照明器具取替（西口階段）					第0002号下内
	1	式			
(AMA0030) 照明器具取替（大雄山線改札方面通路）					第0003号下内
	1	式			
(AMA0040) 照明器具取替（大雄山線改札前階段）					第0004号下内
	1	式			
合　計					

第0002号　内訳書　　1　式

廃材処分

（上段：前　回　下段：今　回）

名　称	数　量	単　位	単　価	金　額	摘　要
(AMA0050) 廃材処分					第0005号下内
	1	式			
合　計					

第0003号　内訳書　　1　式

交通管理工

（上段：前　回　下段：今　回）

名　称	数　量	単　位	単　価	金　額	摘　要
(AMA0060) 交通誘導警備員					第0006号下内
	1	式			
合　計					

第0001号　下位内訳書　　1　式　当り

AMA0010　照明器具取替（西口ｴﾚﾍﾞｰﾀｰ前）　　適用年版 T0806

（上段：前　回　下段：今　回）

名　称	数　量	単　位	単　価	金　額	摘　要
(SJ0010) LEDﾀﾞｳﾝﾗｲﾄ（φ150） ｴﾚﾍﾞｰﾀｰ前					第0001号単価表
	14	基			
(SJ0030) ﾀｲﾏｰ設置（盤新設） 2回路用　電気室内					第0002号単価表
	1	面			
(SJ0040) ﾛｰﾘﾝｸﾞﾀﾜｰ組立 材料貸与					第0004号単価表
	1	回			
(SJ0050) ﾛｰﾘﾝｸﾞﾀﾜｰ解体 資材貸与					第0005号単価表
	1	回			
合　計					
	1	式			円／式

第0002号　下位内訳書　　1　式　当り

AMA0020　照明器具取替（西口階段）　　適用年版 T0806

（上段：前　回　下段：今　回）

名　称	数　量	単　位	単　価	金　額	摘　要
(SJ0110) FHF32形2灯用器具相当（埋込型）					第0006号単価表
	33	基			
(SJ0120) ﾀｲﾏｰ設置（分電盤内） 4回路用					第0007号単価表
	1	面			
(SJ0140) 足場設置撤去 西口階段					第0008号単価表
		日			
(SJ0060) ﾛｰﾘﾝｸﾞﾀﾜｰ組立 材料貸与　1階ｴﾚﾍﾞｰﾀｰ前					第0009号単価表
	1	回			
(SJ0070) ﾛｰﾘﾝｸﾞﾀﾜｰ解体 材料貸与　1階ｴﾚﾍﾞｰﾀｰ前					第0010号単価表
	1	回			
合　計					

第0002号　下位内訳書　　1　式　当り

AMA0020　照明器具取替（西口階段）　　適用年版 T0806

（上段：前　回　下段：今　回）

名　称	数　量	単　位	単　価	金　額	摘　要
	1	式			円／式

第0003号　下位内訳書　　1　式　当り

AMA0030　照明器具取替（大雄山線改札方面通路）　　適用年版 T0806

（上段：前　回　下段：今　回）

名　称	数　量	単　位	単　価	金　額	摘　要
(SJ0150) FLR110形2灯器具相当（埋込式）					第0011号単価表
	7	基			
(SJ0160) ﾀｲﾏｰ設置（旧昇降装置盤内） 2回路用					第0012号単価表
	1	面			
(SJ0080) ﾛｰﾘﾝｸﾞﾀﾜｰ組立 材料貸与　大雄山線改札方面通路					第0013号単価表
	1	回			
(SJ0090) ﾛｰﾘﾝｸﾞﾀﾜｰ解体 材料貸与　大雄山線改札方面通路					第0014号単価表
	1	回			
合　計					
	1	式			円／式

第0004号　下位内訳書　　1　式　当り

AMA0040　照明器具取替（大雄山線改札前階段）　　適用年版 T0806

（上段：前　回　下段：今　回）

名　称	数　量	単　位	単　価	金　額	摘　要
(SJ0170) LEDﾌﾞﾗｹｯﾄ					第0015号単価表
	13	基			
(SJ0010) LEDﾀﾞｳﾝﾗｲﾄ（φ150） ｴﾚﾍﾞｰﾀｰ前					第0001号単価表
	5	基			
(SJ0190) LEDﾀﾞｳﾝﾗｲﾄ（φ200） 1階					第0016号単価表
	6	基			
(SJ0100) ﾀｲﾏｰ設置（盤新設） 3回路用　電気室内					第0017号単価表
	1	面			
(SJ0130) 足場設置撤去 階段部					第0018号単価表
		日			
合　計					
	1	式			円／式

第0005号　下位内訳書　　1　式　当り

AMA0050　廃材処分　　適用年版 T0806

（上段：前　回　下段：今　回）

名　称	数　量	単　位	単　価	金　額	摘　要
(TJ2000) 蛍光灯器具　処分・運搬費 ﾀﾞｳﾝﾗｲﾄ	1	式			
(TJ2010) 蛍光灯器具　処分・運搬費 FHF32形2灯器具相当（埋込型）	1	式			
(TJ2020) 蛍光灯器具　処分・運搬費 FLR110形2灯器具相当（埋込型）	1	式			
(TJ0260) 蛍光灯器具　処分・運搬費 ﾌﾞﾗｹｯﾄﾀｲﾌﾟ（壁面用）・42Wｺﾝﾊﾟｸﾄ蛍光灯2灯器具相当	1	式			
合　計					
	1	式			円／式

第0006号　下位内訳書　　1　式　当り

AMA0060　交通誘導警備員　　適用年版 T0806

（上段：前　回　下段：今　回）

名　称	数　量	単　位	単　価	金　額	摘　要
(WB010212) 交通誘導警備員B		【夜】 人日			第0019号単価表
合　計					
	1	式			円／式

第0001号　単価表　　1　基　当り

SJ0010　LEDﾀﾞｳﾝﾗｲﾄ（φ150）　適用年版　T0806

ｴﾚﾍﾞｰﾀｰ前　（上段：前　回　下段：今　回）

名　称	数　量	単　位	単　価	金　額	摘　要
(TJ1040) LEDﾀﾞｳﾝﾗｲﾄ（φ150）設置 【夜間】付属品・加工等含む	1	個			
(TJ0210) LEDﾀﾞｳﾝﾗｲﾄ（φ150）撤去 【夜間】撤去品再利用無し	1	個			
(TJ0020) LEDﾀﾞｳﾝﾗｲﾄ（φ150） XND2069WNKLE9　Panasonic製相当品	1	台			
(ZS3000004) 諸雑費(まるめ)	1	式			
合　計					
	1	基			整数止め切捨て 円／基

第0002号　単価表　　1　面　当り

SJ0030　タイマー設置（盤新設）　　適用年版　T0806

2回路用　電気室内　　（上段：前　回　下段：今　回）

名　称	数　量	単　位	単　価	金　額	摘　要
(TJ1000) 開閉器箱・分電盤設置 【昼間】	1	面			
(TJ0040) 分電盤BOX P16-44A　日東工業製相当品	1	面			
(TJ1020) ﾀｲﾑｽｲｯﾁ設置 【夜間】　付属品・加工等含む	2	個			
(TJ0050) ﾀｲﾑｽｲｯﾁ TB291L　Panasonic製相当品	2	個			
(TJ1030) 600VCVｹｰﾌﾞﾙ設置 【夜間】	10	m			
(TJ0060) 600V　CVｹｰﾌﾞﾙ 3.5mm2　2心	10	m			
(WE111100) 電線管敷設	2	【夜】 m			第0003号単価表
(TJ0070) 耐衝撃性硬質ﾋﾞﾆﾙ電線管 HIVE　54mm	2	m			
(ZS3000004) 諸雑費(まるめ)	1	式			
合　計					
	1	面			整数止め切捨て 円／面

第0003号　単価表　　【夜】　　100　m　当り

WE111100　電線管敷設　　適用年版　T0806

名　称	数　量	単　位	単　価	金　額	摘　要
(R0201) 電工					[1]
		人			
(ZS3000004) 諸雑費(まるめ) Σ[1]					
	1	式			
合　計					
	1	m			円／m

条　件　名　称	入　力　値	条　件　値
J01 作業種別	2	薄鋼
J02 規格	9	63mm以下
J03 作業内容による補正	1	新設
J04 設置方法による補正	2	ｸﾘｯﾌﾟ留め
J05 設置高さによる補正	2	2m以上
J06 配管加工が少ない場合の補正	1	補正なし
J07 敷設歩掛(電工)		人/m

第0004号　単価表　　1　回　当り

SJ0040　ﾛｰﾘﾝｸﾞﾀﾜｰ組立　　適用年版　T0806

材料貸与　　(上段：前　回　下段：今　回)

名　称	数　量	単　位	単　価	金　額	摘　要
(TJ2040) ﾛｰﾘﾝｸﾞﾀﾜｰ組立 【夜間】3.0m					
	1	回			
(TJ2030) ﾛｰﾘﾝｸﾞﾀﾜｰ損料 現場支給品					
	1	式			
(ZS3000004) 諸雑費(まるめ)					
	1	式			
合　計					
	1	回			整数止め切捨て 円／回

第0005号　単価表　　1　回　当り

SJ0050　ﾛｰﾘﾝｸﾞﾀﾜｰ解体　　適用年版　T0806

材料貸与　　（上段：前　回　下段：今　回）

名　称	数　量	単　位	単　価	金　額	摘　要
(TJ0010) ﾛｰﾘﾝｸﾞﾀﾜｰ解体 【夜間】3.0m	1	回			
(TJ2030) ﾛｰﾘﾝｸﾞﾀﾜｰ損料 現場支給品	1	式			
(ZS3000004) 諸雑費(まるめ)	1	式			
合　計					
	1	回			整数止め切捨て 円／回

第0006号　単価表　　1　基　当り

SJ0110　FHF32形2灯用器具相当（埋込型）　　適用年版　T0806

（上段：前　回　下段：今　回）

名　称	数　量	単　位	単　価	金　額	摘　要
(TJ1060) LED照明器具設置 【夜間】FHF32形2灯器具相当	1	個			
(TJ0220) LED照明器具撤去 【夜間】FHF32形2灯器具相当　撤去品再利用無し	1	個			
(TJ0100) LEDﾍﾞｰｽﾗｲﾄ　FHF32形2灯器具相当（埋込型） MY-B450533/N AHTN　三菱電機製相当品	1	台			
(ZS3000004) 諸雑費(まるめ)	1	式			
合　計					
	1	基			整数止め切捨て 円／基

第0007号　単価表　　1　面　当り

SJ0120　ﾀｲﾏｰ設置（分電盤内）　　適用年版　T0806

4回路用　　（上段：前　回　下段：今　回）

名　称	数　量	単　位	単　価	金　額	摘　要
(TJ1020) ﾀｲﾑｽｲｯﾁ設置 【夜間】　付属品・加工等含む					
	4	個			
(TJ0050) ﾀｲﾑｽｲｯﾁ TB291L　Panasonic製相当品					
	4	個			
(TJ1030) 600VCVｹｰﾌﾞﾙ設置 【夜間】					
	2	m			
(TJ0060) 600V　CVｹｰﾌﾞﾙ 3.5㎜2　2心					
	2	m			
(TJ1090) 分電盤改造費 【昼間】内蓋開口等（西口階段）					
	1	面			電工1.0
(ZS3000004) 諸雑費(まるめ)					
	1	式			
合　計					
	1	面			整数止め切捨て 円／面

第0008号　単価表　　1　日　当り

SJ0140　足場設置撤去　　適用年版　T0806

エレベーター前　　（上段：前　回　下段：今　回）

名　称	数　量	単　位	単　価	金　額	摘　要
(TJ1100) 足場材設置撤去 【夜間】西口階段部	1	日			
(TJ2050) 足場材損料 西口階段部	1	日			
(ZS3000004) 諸雑費(まるめ)	1	式			
合　計					
	1	日			整数止め切捨て 円／日

第0009号　単価表　　1　回　当り

SJ0060　ﾛｰﾘﾝｸﾞﾀﾜｰ組立　　適用年版　T0806

材料貸与　1階ｴﾚﾍﾞｰﾀｰ前　　（上段：前　回　下段：今　回）

名　称	数　量	単　位	単　価	金　額	摘　要
(TJ2040) ﾛｰﾘﾝｸﾞﾀﾜｰ組立 【夜間】3.0m	1	回			
(TJ2030) ﾛｰﾘﾝｸﾞﾀﾜｰ損料 現場支給品	1	式			
(ZS3000004) 諸雑費(まるめ)	1	式			
合　計					
	1	回			整数止め切捨て 円／回

第0010号　単価表　　1　回　当り

SJ0070　ﾛｰﾘﾝｸﾞﾀﾜｰ解体　　適用年版　T0806

材料貸与　1階ｴﾚﾍﾞｰﾀｰ前　　（上段：前　回　下段：今　回）

名　称	数　量	単　位	単　価	金　額	摘　要
(TJ0010) ﾛｰﾘﾝｸﾞﾀﾜｰ解体 【夜間】3.0m	1	回			
(TJ2030) ﾛｰﾘﾝｸﾞﾀﾜｰ損料 現場支給品	1	式			
(ZS3000004) 諸雑費(まるめ)	1	式			
合　計					
	1	回			整数止め切捨て 円／回

第0011号　単価表　　1　基　当り

SJ0150　FLR110形2灯器具相当（埋込式）　　適用年版　T0806

（上段：前　回　下段：今　回）

名　称	数　量	単　位	単　価	金　額	摘　要
(TJ1110) LED照明器具設置 【夜間】FLR110形2灯器具相当（埋込型）	1	個			
(TJ0230) LED照明器具撤去 【夜間】FLR110形2灯器具相当（埋込型） 撤去品再利用無し	1	個			
(TJ0130) LEDﾍﾞｰｽﾗｲﾄ　FLR110形2灯器具相当（埋込型 XFX800VENLE2　Panasonic相当品	1	台			
(ZS3000004) 諸雑費(まるめ)	1	式			
合　計					
	1	基			整数止め切捨て 円／基

第0012号　単価表　　1　面　当り

SJ0160　タイマー設置（旧昇降装置盤内）　　適用年版　T0806

2回路用　　（上段：前　回　下段：今　回）

名　称	数　量	単　位	単　価	金　額	摘　要
(TJ1020) ﾀｲﾑｽｲｯﾁ設置 【夜間】　付属品・加工等含む					
	2	個			
(TJ0050) ﾀｲﾑｽｲｯﾁ TB291L　Panasonic製相当品					
	2	個			
(TJ1030) 600VCVｹｰﾌﾞﾙ設置 【夜間】					
	4	m			
(TJ0060) 600V　CVｹｰﾌﾞﾙ 3.5㎜2　2心					
	4	m			
(TJ1120) 分電盤改造費 【昼間】昇降機装置コントロール盤内撤去・処分					
	1	面			電工1.2
(ZS3000004) 諸雑費(まるめ)					
	1	式			
合　計					
	1	面			整数止め切捨て 円／面

第0013号　単価表　　1　回　当り

SJ0080　ﾛｰﾘﾝｸﾞﾀﾜｰ組立　　適用年版　T0806

材料貸与　大雄山線改札方面通路　　（上段：前　回　下段：今　回）

名　称	数　量	単　位	単　価	金　額	摘　要
(TJ2040) ﾛｰﾘﾝｸﾞﾀﾜｰ組立 【夜間】3.0m	 1	 回	 	 	
(TJ2030) ﾛｰﾘﾝｸﾞﾀﾜｰ損料 現場支給品	 1	 式	 	 	
(ZS3000004) 諸雑費(まるめ)	 1	 式	 	 	
合　計	 		 	 	
	 1	 回	 	 	整数止め切捨て 円／回

第0014号　単価表　　1　回　当り

SJ0090　ﾛｰﾘﾝｸﾞﾀﾜｰ解体　　適用年版　T0806

材料貸与　大雄山線改札方面通路　　（上段：前　回　下段：今　回）

名　称	数　量	単　位	単　価	金　額	摘　要
(TJ0010) ﾛｰﾘﾝｸﾞﾀﾜｰ解体 【夜間】3.0m	 1	 回	 	 	
(TJ2030) ﾛｰﾘﾝｸﾞﾀﾜｰ損料 現場支給品	 1	 式	 	 	
(ZS3000004) 諸雑費(まるめ)	 1	 式	 	 	
合　計	 		 	 	
	 1	 回	 	 	整数止め切捨て 円／回

第0015号　単価表

1　基　当り

SJ0170　LEDﾌﾞﾗｹｯﾄ

適用年版　T0806

（上段：前　回　下段：今　回）

名　称	数　量	単　位	単　価	金　額	摘　要
(TJ1130) LED照明器具設置 ﾌﾞﾗｹｯﾄﾀｲﾌﾟ（壁面用）・42Wｺﾝﾊﾟｸﾄ蛍光灯2灯器具相当	1	個			
(TJ0240) LED照明器具撤去 ﾌﾞﾗｹｯﾄﾀｲﾌﾟ・42Wｺﾝﾊﾟｸﾄ蛍光灯2灯器具相当 撤去品再利用無し	1	個			
(TJ0140) ﾌﾞﾗｹｯﾄﾀｲﾌﾟ（壁面用）上下配光蛍光灯含む EBL14002/S・LDR11N-H/W850A	1	台			
(ZS3000004) 諸雑費(まるめ)	1	式			
合　計					
	1	基			整数止め切捨て 円／基

第0016号　単価表

1　基　当り

SJ0190　LEDﾀﾞｳﾝﾗｲﾄ（φ200）

適用年版　T0806

1階

（上段：前　回　下段：今　回）

名　称	数　量	単　位	単　価	金　額	摘　要
(TJ1150) LEDﾀﾞｳﾝﾗｲﾄ（φ200）設置 【夜間】付属品・加工等含む	1	個			
(TJ0250) LEDﾀﾞｳﾝﾗｲﾄ（φ200）撤去 【夜間】撤去品再利用無し	1	個			
(TJ0170) LEDﾀﾞｳﾝﾗｲﾄ EL-D15/5（202NM)　三菱電機相当品	1	台			
(ZS3000004) 諸雑費(まるめ)	1	式			
合　計					
	1	基			整数止め切捨て 円／基

第0017号　単価表　　1　面　当り

SJ0100　タイマー設置（盤新設）　　適用年版　T0806

2回路用　電気室内　　（上段：前　回　下段：今　回）

名　称	数　量	単　位	単　価	金　額	摘　要
(TJ1000) 開閉器箱・分電盤設置 【昼間】	1	面			
(TJ0040) 分電盤BOX P16-44A　日東工業製相当品	1	面			
(TJ1020) ﾀｲﾑｽｲｯﾁ設置 【夜間】　付属品・加工等含む	3	個			
(TJ0050) ﾀｲﾑｽｲｯﾁ TB291L　Panasonic製相当品	3	個			
(TJ1030) 600VCVｹｰﾌﾞﾙ設置 【夜間】	6	m			
(TJ0060) 600V　CVｹｰﾌﾞﾙ 3.5mm2　2心	6	m			
(ZS3000004) 諸雑費(まるめ)	1	式			
合　計					
	1	面			整数止め切捨て 円／面

第0018号　単価表　　1　日　当り

SJ0130　足場設置撤去　　適用年版　T0806

階段部　　（上段：前　回　下段：今　回）

名　称	数　量	単　位	単　価	金　額	摘　要
(TJ0190) 足場材設置撤去 【夜間】大雄山線改札前階段部					
	1	日			
(TJ0200) 足場材損料 大雄山線改札前階段部					
	1	日			
(ZS3000004) 諸雑費(まるめ)					
	1	式			
合　計					
	1	日			整数止め切捨て 円／日

第0019号　単価表　　【夜】　1　人日　当り

WB010212　交通誘導警備員B　　適用年版　T0806

名　称	数　量	単　位	単　価	金　額	摘　要
(R0804) 交通誘導警備員B					[1]
		人			
(ZS3000004) 諸雑費(まるめ) Σ[1]					
	1	式			
合　計					
	1	人日			円／人日

登　　録　　単　　価　　一　　覧　　表

単価コード	名　　称	単　位	適用年版	単　　価	資源区分	管理費区分	摘　　要
TJ0010	ﾛｰﾘﾝｸﾞﾀﾜｰ解体 【夜間】3.0m	回	T0806	74,470	労務費	全間接費対象	
TJ0020	LEDﾀﾞｳﾝﾗｲﾄ（φ150） XND2069WNKLE9　Panasonic製相当品	台	T0806	13,300	資材単価	全間接費対象	
TJ0040	分電盤BOX P16-44A　日東工業製相当品	面	T0806	7,630	資材単価	全間接費対象	
TJ0050	ﾀｲﾑｽｲｯﾁ TB291L　Panasonic製相当品	個	T0806	22,400	資材単価	全間接費対象	
TJ0060	600V　CVｹｰﾌﾞﾙ 3.5mm2　2心	m	T0806	240	資材単価	全間接費対象	
TJ0070	耐衝撃性硬質ﾋﾞﾆﾙ電線管 HIVE　54mm	m	T0806	678	資材単価	全間接費対象	
TJ0100	LEDﾍﾞｰｽﾗｲﾄ　FHF32形2灯器具相当（埋込型） MY-B450533/N AHTN　三菱電機製相当品	台	T0806	16,200	資材単価	全間接費対象	
TJ0130	LEDﾍﾞｰｽﾗｲﾄ　FLR110形2灯器具相当（埋込型） XFX800VENLE2　Panasonic相当品	台	T0806	28,890	資材単価	全間接費対象	
TJ0140	ﾌﾞﾗｹｯﾄﾀｲﾌﾟ（壁面用）上下配光蛍光灯含む EBL14002/S・LDR11N-H/W850A	台	T0806	46,080	資材単価	全間接費対象	
TJ0170	LEDﾀﾞｳﾝﾗｲﾄ EL-D15/5（202NM）　三菱電機相当品	台	T0806	14,350	資材単価	全間接費対象	
TJ0190	足場材設置撤去 【夜間】大雄山線改札前階段部	日	T0806	248,200	仮設材単価等	全間接費対象	
TJ0200	足場材損料 大雄山線改札前階段部	日	T0806	25,000	仮設材単価等	全間接費対象	
TJ0210	LEDﾀﾞｳﾝﾗｲﾄ（φ150）撤去 【夜間】撤去品再利用無し	個	T0806	2,960	労務費	全間接費対象	
TJ0220	LED照明器具撤去 【夜間】FHF32形2灯器具相当　撤去品再利用無し	個	T0806	4,700	労務費	全間接費対象	
TJ0230	LED照明器具撤去 【夜間】FLR110形2灯器具相当（埋込型）　撤去品再利用無し	個	T0806	10,250	労務費	全間接費対象	

登　　録　　単　　価　　一　　覧　　表

単価コード	名　　称	単　位	適用年版	単　　価	資源区分	管理費区分	摘　　要
TJ0240	LED照明器具撤去 ﾌﾞﾗｹｯﾄﾀｲﾌﾟ・42Wｺﾝﾊﾟｸﾄ蛍光灯2灯器具相当　撤去品再利用無し	個	T0806	2,120	労務費	全間接費対象	
TJ0250	LEDﾀﾞｳﾝﾗｲﾄ（φ200）撤去 【夜間】撤去品再利用無し	個	T0806	2,960	労務費	全間接費対象	
TJ0260	蛍光灯器具　処分・運搬費 ﾌﾞﾗｹｯﾄﾀｲﾌﾟ（壁面用）・42Wｺﾝﾊﾟｸﾄ蛍光灯2灯器具相当	式	T0806	60,630	仮設材単価等	処分費対象	
TJ1000	開閉器箱・分電盤設置 【昼間】	面	T0806	22,020	労務費	全間接費対象	
TJ1020	ﾀｲﾑｽｲｯﾁ設置 【夜間】　付属品・加工等含む	個	T0806	4,550	労務費	全間接費対象	
TJ1030	600VCVｹｰﾌﾞﾙ設置 【夜間】	m	T0806	954	労務費	全間接費対象	
TJ1040	LEDﾀﾞｳﾝﾗｲﾄ（φ150）設置 【夜間】付属品・加工等含む	個	T0806	12,240	労務費	全間接費対象	
TJ1060	LED照明器具設置 【夜間】FHF32形2灯器具相当	個	T0806	19,300	労務費	全間接費対象	
TJ1090	分電盤改造費 【昼間】内蓋開口等（西口階段）	面	T0806	31,500	労務費	全間接費対象	
TJ1100	足場材設置撤去 【夜間】西口階段部	日	T0806	248,200	仮設材単価等	全間接費対象	
TJ1110	LED照明器具設置 【夜間】FLR110形2灯器具相当（埋込型）	個	T0806	19,300	労務費	全間接費対象	
TJ1120	分電盤改造費 【昼間】昇降機装置コントロール盤内撤去・処分	面	T0806	37,800	労務費	全間接費対象	
TJ1130	LED照明器具設置 ﾌﾞﾗｹｯﾄﾀｲﾌﾟ（壁面用）・42Wｺﾝﾊﾟｸﾄ蛍光灯2灯器具相当	個	T0806	12,540	労務費	全間接費対象	
TJ1150	LEDﾀﾞｳﾝﾗｲﾄ（φ200）設置 【夜間】付属品・加工等含む	個	T0806	14,640	労務費	全間接費対象	
TJ2000	蛍光灯器具　処分・運搬費 ﾀﾞｳﾝﾗｲﾄ	式	T0806	27,830	仮設材単価等	処分費対象	

登　　録　　単　　価　　一　　覧　　表

単価コード	名　　称	単　位	適用年版	単　　価	資源区分	管理費区分	摘　　要
TJ2010	蛍光灯器具　処分・運搬費 FHF32形2灯器具相当（埋込型）	式	T0806	166,700	仮設材単価等	処分費対象	
TJ2020	蛍光灯器具　処分・運搬費 FLR110形2灯器具相当（埋込型）	式	T0806	71,140	仮設材単価等	処分費対象	
TJ2040	ﾛｰﾘﾝｸﾞﾀﾜｰ組立 【夜間】3.0m	回	T0806	74,950	労務費	全間接費対象	
TJ2050	足場材損料 西口階段部	日	T0806	25,000	仮設材単価等	全間接費対象	

総　量　集　計　表（参考）［労務費　　］

単価名称／規格	数量（参考）	単位	単価	金額	摘要
電工		人			(R0201) 夜間
交通誘導警備員B		人			(R0804) 夜間
ﾛｰﾘﾝｸﾞﾀﾜｰ解体 【夜間】3.0m		回			(TJ0010)
LEDﾀﾞｳﾝﾗｲﾄ（φ150）撤去 【夜間】撤去品再利用無し		個			(TJ0210)
LED照明器具撤去 【夜間】FHF32形2灯器具相当　撤去品再利用		個			(TJ0220)
LED照明器具撤去 【夜間】FLR110形2灯器具相当（埋込型）		個			(TJ0230)
LED照明器具撤去 ﾌﾞﾗｹｯﾄﾀｲﾌﾟ・42Wｺﾝﾊﾟｸﾄ蛍光灯2灯器具相当		個			(TJ0240)
LEDﾀﾞｳﾝﾗｲﾄ（φ200）撤去 【夜間】撤去品再利用無し		個			(TJ0250)
開閉器箱・分電盤設置 【昼間】		面			(TJ1000)
ﾀｲﾑｽｲｯﾁ設置 【夜間】　付属品・加工等含む		個			(TJ1020)
600VCVｹｰﾌﾞﾙ設置 【夜間】		m			(TJ1030)
LEDﾀﾞｳﾝﾗｲﾄ（φ150）設置 【夜間】付属品・加工等含む		個			(TJ1040)
LED照明器具設置 【夜間】FHF32形2灯器具相当		個			(TJ1060)
分電盤改造費 【昼間】内蓋開口等（西口階段）		面			(TJ1090)
LED照明器具設置 【夜間】FLR110形2灯器具相当（埋込型）		個			(TJ1110)
分電盤改造費 【昼間】昇降機装置コントロール盤内撤去・		面			(TJ1120)
LED照明器具設置 ﾌﾞﾗｹｯﾄﾀｲﾌﾟ（壁面用）・42Wｺﾝﾊﾟｸﾄ蛍光灯2灯		個			(TJ1130)
LEDﾀﾞｳﾝﾗｲﾄ（φ200）設置 【夜間】付属品・加工等含む		個			(TJ1150)
ﾛｰﾘﾝｸﾞﾀﾜｰ組立 【夜間】3.0m		回			(TJ2040)
		式			

総　量　集　計　表（参考）［資材単価　　］

単価名称／規格	数量（参考）	単位	単価	金額	摘要
LEDﾀﾞｳﾝﾗｲﾄ（φ150） XND2069WNKLE9　Panasonic製相当品	19	台			(TJ0020)
分電盤BOX P16-44A　日東工業製相当品	2	面			(TJ0040)
ﾀｲﾑｽｲｯﾁ TB291L　Panasonic製相当品	11	個			(TJ0050)
600V　CVｹｰﾌﾞﾙ 3.5mm2　2心	22	m			(TJ0060)
耐衝撃性硬質ﾋﾞﾆﾙ電線管 HIVE　54mm	2	m			(TJ0070)
LEDﾍﾞｰｽﾗｲﾄ　FHF32形2灯器具相当（埋込型） MY-B450533/N AHTN　三菱電機製相当品	33	台			(TJ0100)
LEDﾍﾞｰｽﾗｲﾄ　FLR110形2灯器具相当（埋込型 XFX800VENLE2　Panasonic相当品	7	台			(TJ0130)
ﾌﾞﾗｹｯﾄﾀｲﾌﾟ（壁面用）上下配光蛍光灯含む EBL14002/S・LDR11N-H/W850A	13	台			(TJ0140)
LEDﾀﾞｳﾝﾗｲﾄ EL-D15/5（202NM）　三菱電機相当品	6	台			(TJ0170)
	1	式			

総　量　集　計　表（参考）［支給品　　］

単価名称／規格	数量（参考）	単位	単価	金額	摘要
ﾛｰﾘﾝｸﾞﾀﾜｰ損料 現場支給品	6	式			(TJ2030)
	1	式			

総　量　集　計　表（参考）［仮設材単価等　　］

単価名称／規格	数量（参考）	単位	単価	金額	摘要
足場材設置撤去 【夜間】大雄山線改札前階段部	5	日			(TJ0190)
足場材損料 大雄山線改札前階段部	5	日			(TJ0200)
蛍光灯器具　処分・運搬費 ﾌﾞﾗｹｯﾄﾀｲﾌﾟ（壁面用）・42Wｺﾝﾊﾟｸﾄ蛍光灯2灯	1	式			(TJ0260)
足場材設置撤去 【夜間】西口階段部	7	日			(TJ1100)
蛍光灯器具　処分・運搬費 ﾀﾞｳﾝﾗｲﾄ	1	式			(TJ2000)
蛍光灯器具　処分・運搬費 FHF32形2灯器具相当（埋込型）	1	式			(TJ2010)
蛍光灯器具　処分・運搬費 FLR110形2灯器具相当（埋込型）	1	式			(TJ2020)
足場材損料 西口階段部	7	日			(TJ2050)
	1	式			