
令和　08　年度　　設　計　積　算　書　表　紙（　　当初　　）

設　計　書　番　号	年度 08
事　　業　　所　　名	みどり公園課
（工事・業務）名	令和8年度　小田原こどもの森公園わんぱくらんど遊具（トランポリン）更新工事
（工事・業務）箇所	小田原市　荻窪　地内
(河川・路線・区域)名	小田原こどもの森公園わんぱくらんど
単価採用地区名	小田原
事　　業　　区　　分	国費
工　　期	契約日から　　110　日間
設　　計　　金　　額	（　　円）
	円
設　　計　　概　　要	遊戯施設整備工 　遊具組立設置工　1式 公園施設等撤去工 　公園施設撤去工　1式
（起工・変更）理由	

小田原市

令和　08 年度　　設　計　積　算　書　表　紙（　　当初　　）

＜支出科目＞

款	土木費
項	公園費
目	公園緑化費
目の細目	
節	工事請負費

＜合併区分情報＞

合併処理設定	しない	
	区　分　1	
	区　分　2	
	区　分　3	
	区　分　4	
	区　分　5	
	区　分　6	
	区　分　7	
	区　分　8	
	区　分　9	

＜全体金額情報＞

	当初官積算額 (a)	当初請負額(b1) 前回変更請負額(b2)	今回変更官積算額 (c)	今回変更請負額 (d)=(b1)/(a)×(c)	増減 (d)-(b1)or(b2)	備　　考
本工事費						
工事価格						
消費税等相当額						

小田原市

令和　08　年度　　積　算　諸　条　件　調　書（　　当初　　）

経費等情報		
	主たる工種	公園工事
	施工地域・工事場所区分	補正無し
	現場環境改善費計上区分	計上しない
	緊急工事による補正	補正しない
	前払金支出割合	35%を超える場合
	契約保証の方法	金銭的保証
	間接工事費率補正（上記「施工地域・工事場所区分」、「契約保証」以外で補正がある場合）	
	共通仮設費率補正	0.00%
	現場管理費率補正	0.00%
	一般管理費率補正	0.00%
	間接労務費・工場管理費計上区分	
	土木工事標準積算基準書　適用年版	令和07年7月1日適用
	土木工事資材等単価表　適用年版	令和08年6月1日基準
	週休割増補正区分	補正しない
	ICT施工補正区分	補正しない

積算数量等情報	名称	採用数量	単位	備考
	交通誘導警備員B	5	人日	


（その他情報欄）

小田原市

小田原市

位　置　図

縮尺：1/10,000

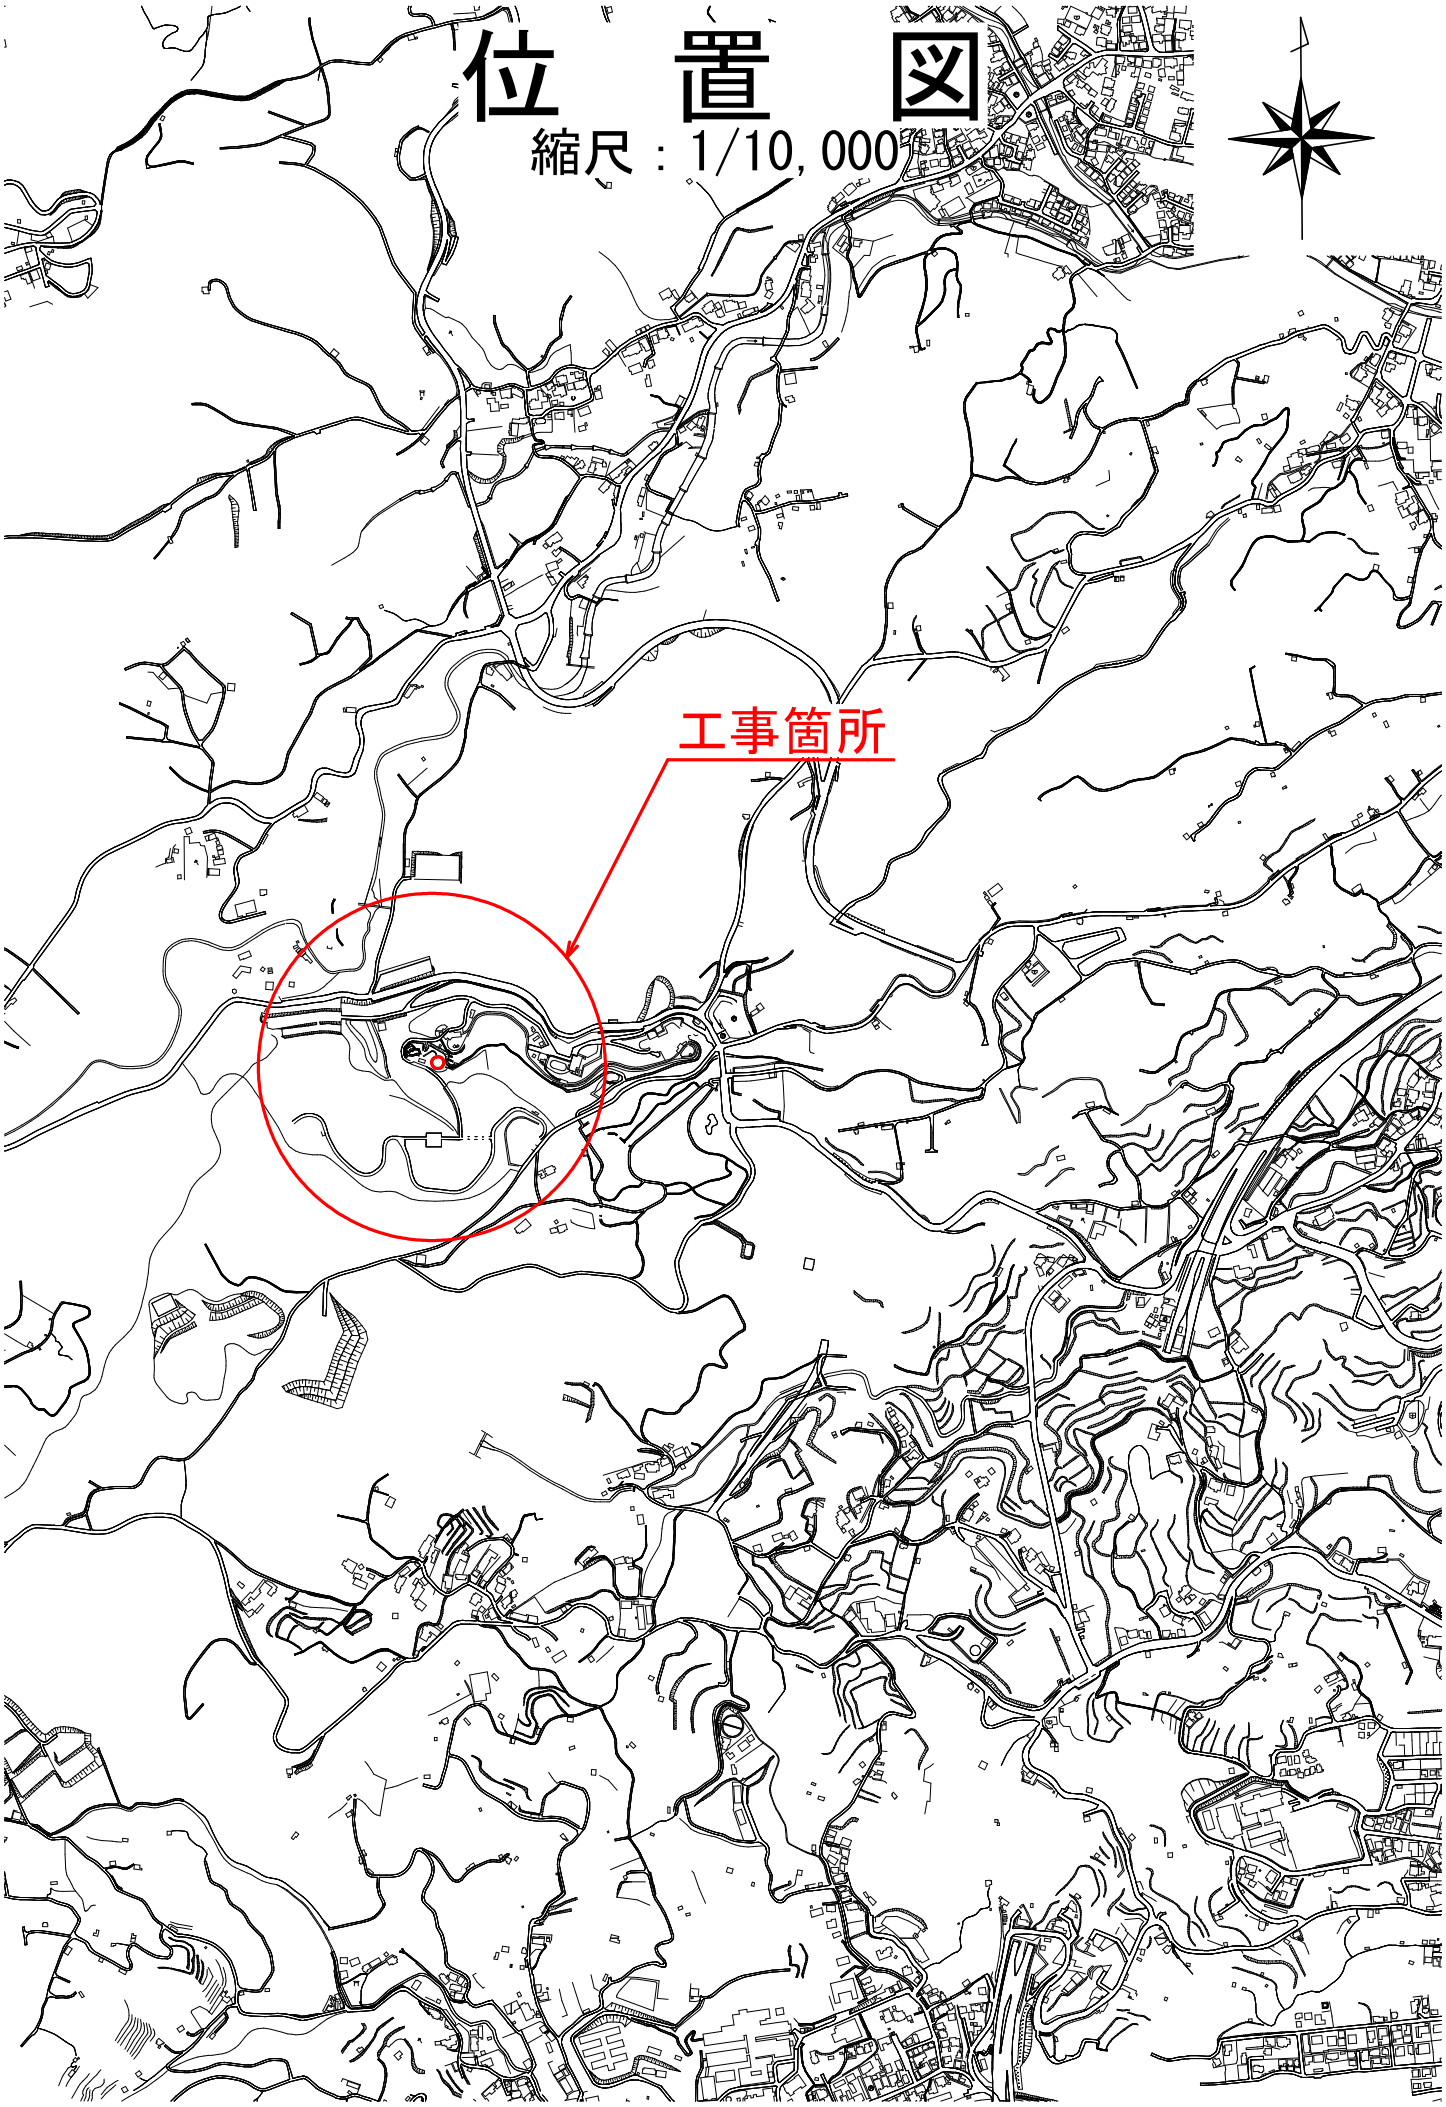

本　工　事　費　内　訳　書

（上段：前　回　下段：今　回）

費目　工種　種別	数　量	単　位	単　価	金　額	摘　要
本工事費					
施設整備					
	1	式			
遊戯施設整備工					
	1	式			
遊具組立設置工					
	1	式			第 0001 号 内訳書
公園施設等撤去･移設工					
	1	式			
公園施設撤去工					
	1	式			第 0002 号 内訳書
仮設工					
	1	式			
交通管理工					
	1	式			第 0003 号 内訳書
直接工事費計					
	1	式			
共通仮設費計					
	1	式			
共通仮設費（率分）					
	1	式			【千円止】
純工事費					
	1	式			
現場管理費					
	1	式			【千円止】

本　工　事　費　内　訳　書

(上段：前　回　下段：今　回)

費目　工種　種別	数　量	単　位	単　価	金　額	摘　要
工事原価					
	1	式			
一般管理費等					
	1	式			
工事価格					
	1	式			【万円止】
消費税及び地方消費税相当額					
	1	式			10.00%
本工事費計					
	1	式			

第0001号　内訳書　　1　式

遊具組立設置工

（上段：前　回　下段：今　回）

名　称	数　量	単　位	単　価	金　額	摘　要
(AMA0010) 遊具組立設置工					第0001号下内
	1	式			
合　計					

第0002号　内訳書　　1　式

公園施設撤去工

（上段：前　回　下段：今　回）

名　称	数　量	単　位	単　価	金　額	摘　要
(AMA0020) 公園施設撤去工					第0002号下内
	1	式			
合　計					

第0003号　内訳書　　1　式

交通管理工

（上段：前　回　下段：今　回）

名　称	数　量	単　位	単　価	金　額	摘　要
(AMA0030) 交通誘導警備員					第0003号下内
	1	式			
合　計					

第0001号　下位内訳書　　1　式　当り

AMA0010　遊具組立設置工　　適用年版 T0806

（上段：前　回　下段：今　回）

名　称	数　量	単　位	単　価	金　額	摘　要
(SJ0010) 凸型テント設置					第0001号単価表
	2	箇所			
(SJ0020) 凹型テント設置					第0003号単価表
	1	箇所			
(SJ0030) 凹型テントネット設置					第0005号単価表
	1	箇所			
合　計					
	1	式			円／式

第0002号　下位内訳書　　1　式　当り

AMA0020　公園施設撤去工　　適用年版 T0806

（上段：前　回　下段：今　回）

名　称	数　量	単　位	単　価	金　額	摘　要
(SJ0040) 凸型テント撤去					第0007号単価表
	2	箇所			
(SJ0050) 凹型テント撤去					第0009号単価表
	1	箇所			
(SJ0060) 凹型テントネット撤去					第0011号単価表
	1	箇所			
合　計					
	1	式			円／式

第0003号　下位内訳書　　1　式　当り

AMA0030　交通誘導警備員　　適用年版 T0806

（上段：前　回　下段：今　回）

名　称	数　量	単　位	単　価	金　額	摘　要
(WB010212) 交通誘導警備員B		人日			第0013号単価表
合　計					
		式			円／式
	1				

第0001号　単価表

SJ0010　　凸型テント設置

1　箇所　当り
適用年版　T0806
（上段：前　回　下段：今　回）

名　称	数　量	単　位	単　価	金　額	摘　要
(TJ0011) 凸型テント 生地加工品（上膜TF200+下膜TF400）					
	1	箇所			
(TJ0012) 取付用ロープ(凸型テント)					
	1	箇所			
(SJ0011) 組立据付費(凸型テント)					第0002号単価表
	1	箇所			
(ZS3000004) 諸雑費(まるめ)					
	1	式			
合　計					
	1	箇所			整数止め切捨て 円／箇所

第0002号　単価表

SJ0011　　組立据付費(凸型テント)

1　箇所　当り
適用年版　T0806
（上段：前　回　下段：今　回）

名　称	数　量	単　位	単　価	金　額	摘　要
(R0101) 特殊作業員					
	1.1	人			
(R0102) 普通作業員					
	3.5	人			
(ZS3000004) 諸雑費(まるめ)					
	1	式			
合　計					
	1	箇所			整数止め切捨て 円／箇所

第0003号　単価表

SJ0020　　凹型テント設置

1　箇所　当り
適用年版　T0806
（上段：前　回　下段：今　回）

名　称	数　量	単　位	単　価	金　額	摘　要
(TJ0021) 凹型テント 生地加工品（上膜TF200+下膜TF200）					
	1	箇所			
(TJ0022) 取付用ロープ(凹型テント)					
	1	箇所			
(SJ0021) 組立据付費(凹型テント)					第0004号単価表
	1	箇所			
(ZS3000004) 諸雑費(まるめ)					
	1	式			
合　計					
	1	箇所			整数止め切捨て 円／箇所

第0004号　単価表

SJ0021　　組立据付費(凹型テント)

1　箇所　当り
適用年版　T0806
（上段：前　回　下段：今　回）

名　称	数　量	単　位	単　価	金　額	摘　要
(R0101) 特殊作業員					
	1.1	人			
(R0102) 普通作業員					
	3.5	人			
(ZS3000004) 諸雑費(まるめ)					
	1	式			
合　計					
	1	箇所			整数止め切捨て 円／箇所

第0005号　単価表

1　箇所　当り

SJ0030　凹型テントネット設置

適用年版　T0806

（上段：前　回　下段：今　回）

名　称	数　量	単　位	単　価	金　額	摘　要
(TJ0031) 凹型交換用ネット加工品 φ600					
	1	箇所			
(TJ0032) 取付用ロープ(凹型テントネット)					
	1	箇所			
(SJ0031) 組立据付費(凹型テントネット)					第0006号単価表
	1	箇所			
(ZS3000004) 諸雑費(まるめ)					
	1	式			
合　計					
	1	箇所			整数止め切捨て 円／箇所

第0006号　単価表

1　箇所　当り

SJ0031　組立据付費(凹型テントネット)

適用年版　T0806

（上段：前　回　下段：今　回）

名　称	数　量	単　位	単　価	金　額	摘　要
(R0101) 特殊作業員					
	0.5	人			
(R0102) 普通作業員					
	1.5	人			
(ZS3000004) 諸雑費(まるめ)					
	1	式			
合　計					
	1	箇所			整数止め切捨て 円／箇所

第0007号　単価表

1　箇所　当り

SJ0040　凸型テント撤去

適用年版　T0806

（上段：前　回　下段：今　回）

名　称	数　量	単　位	単　価	金　額	摘　要
(SJ0041) 既設遊具撤去費(凸型テント)					第0008号単価表
	1	箇所			
(TJ0041) 既設遊具撤去運搬費(凸型テント)					
	1	箇所			
(TJ0042) 既設遊具撤去処分費(凸型テント)					
	1	箇所			
(ZS3000004) 諸雑費(まるめ)					
	1	式			
合　計					
					整数止め切捨て 円／箇所
	1	箇所			

第0008号　単価表

1　箇所　当り

SJ0041　既設遊具撤去費(凸型テント)

適用年版　T0806

（上段：前　回　下段：今　回）

名　称	数　量	単　位	単　価	金　額	摘　要
(R0101) 特殊作業員					
	0.4	人			
(R0102) 普通作業員					
	1.7	人			
(ZS3000004) 諸雑費(まるめ)					
	1	式			
合　計					
					整数止め切捨て 円／箇所
	1	箇所			

第0009号　単価表

1　箇所　当り

SJ0050　凹型テント撤去

適用年版　T0806

（上段：前　回　下段：今　回）

名　称	数　量	単　位	単　価	金　額	摘　要
(SJ0051) 既設遊具撤去費(凹型テント)					第0010号単価表
	1	箇所			
(TJ0051) 既設遊具撤去運搬費(凹型テント)					
	1	箇所			
(TJ0052) 既設遊具撤去処分費(凹型テント)					
	1	箇所			
(ZS3000004) 諸雑費(まるめ)					
	1	式			
合　計					
	1	箇所			整数止め切捨て 円／箇所

第0010号　単価表

1　箇所　当り

SJ0051　既設遊具撤去費(凹型テント)

適用年版　T0806

（上段：前　回　下段：今　回）

名　称	数　量	単　位	単　価	金　額	摘　要
(R0101) 特殊作業員					
	0.4	人			
(R0102) 普通作業員					
	1.7	人			
(ZS3000004) 諸雑費(まるめ)					
	1	式			
合　計					
	1	箇所			整数止め切捨て 円／箇所

第0011号　単価表

1　箇所　当り

SJ0060　凹型テントネット撤去

適用年版　T0806

（上段：前　回　下段：今　回）

名　称	数　量	単　位	単　価	金　額	摘　要
(SJ0061) 既設遊具撤去費(凹型テントネット)					第0012号単価表
	1	箇所			
(TJ0061) 既設遊具撤去運搬費(凹型テントネット)					
	1	箇所			
(TJ0062) 既設遊具撤去処分費(凹型テントネット)					
	1	箇所			
(ZS3000004) 諸雑費(まるめ)					
	1	式			
合　計					
	1	箇所			整数止め切捨て 円／箇所

第0012号　単価表

1　箇所　当り

SJ0061　既設遊具撤去費(凹型テントネット)

適用年版　T0806

（上段：前　回　下段：今　回）

名　称	数　量	単　位	単　価	金　額	摘　要
(R0101) 特殊作業員					
	0.2	人			
(R0102) 普通作業員					
	0.7	人			
(ZS3000004) 諸雑費(まるめ)					
	1	式			
合　計					
	1	箇所			整数止め切捨て 円／箇所

第0013号　単価表　　1　人日　当り

WB010212　交通誘導警備員B　　適用年版　T0806

名　称	数　量	単　位	単　価	金　額	摘　要
(R0804) 交通誘導警備員B					[1]
		人			
(ZS3000004) 諸雑費(まるめ) Σ[1]					
	1	式			
合　計					
	1	人日			円／人日

登　　録　　単　　価　　一　　覧　　表

単価コード	名　　称	単　位	適用年版	単　　価	資源区分	管理費区分	摘　　要
TJ0011	凸型テント 生地加工品（上膜TF200+下膜TF400）	箇所	T0806	3,320,000	資材単価	現場、一般対象	
TJ0012	取付用ロープ(凸型テント)	箇所	T0806	70,000	資材単価	全間接費対象	
TJ0021	凹型テント 生地加工品（上膜TF200+下膜TF200）	箇所	T0806	3,320,000	資材単価	現場、一般対象	
TJ0022	取付用ロープ(凹型テント)	箇所	T0806	70,000	資材単価	全間接費対象	
TJ0031	凹型交換用ネット加工品 φ600	箇所	T0806	313,000	資材単価	現場、一般対象	
TJ0032	取付用ロープ(凹型テントネット)	箇所	T0806	30,000	資材単価	全間接費対象	
TJ0041	既設遊具撤去運搬費(凸型テント)	箇所	T0806	23,000	その他施工単価等	全間接費対象	
TJ0042	既設遊具撤去処分費(凸型テント)	箇所	T0806	20,000	仮設材単価等	処分費対象	
TJ0051	既設遊具撤去運搬費(凹型テント)	箇所	T0806	23,000	その他施工単価等	全間接費対象	
TJ0052	既設遊具撤去処分費(凹型テント)	箇所	T0806	20,000	仮設材単価等	処分費対象	
TJ0061	既設遊具撤去運搬費(凹型テントネット)	箇所	T0806	11,000	その他施工単価等	全間接費対象	
TJ0062	既設遊具撤去処分費(凹型テントネット)	箇所	T0806	7,340	仮設材単価等	処分費対象	

総　量　集　計　表（参考）［労務費　　］

単価名称／規格	数量（参考）	単位	単価	金額	摘要
特殊作業員		人			(R0101)
普通作業員		人			(R0102)
交通誘導警備員B		人			(R0804)
		式			

総　量　集　計　表（参考）［資材単価　　］

単価名称／規格	数量（参考）	単位	単価	金額	摘要
凸型テント 生地加工品（上膜TF200+下膜TF400）	2	箇所			(TJ0011)
取付用ロープ(凸型テント)	2	箇所			(TJ0012)
凹型テント 生地加工品（上膜TF200+下膜TF200）	1	箇所			(TJ0021)
取付用ロープ(凹型テント)	1	箇所			(TJ0022)
凹型交換用ネット加工品 φ600	1	箇所			(TJ0031)
取付用ロープ(凹型テントネット)	1	箇所			(TJ0032)
	1	式			

総　量　集　計　表（参考）［仮設材単価等　　］

単価名称／規格	数量（参考）	単位	単価	金額	摘要
既設遊具撤去処分費(凸型テント)	2	箇所			(TJ0042)
既設遊具撤去処分費(凹型テント)	1	箇所			(TJ0052)
既設遊具撤去処分費(凹型テントネット)	1	箇所			(TJ0062)
	1	式			

総　量　集　計　表（参考）［その他施工単価等　］

単価名称／規格	数量（参考）	単位	単価	金額	摘要
既設遊具撤去運搬費(凸型テント)	2	箇所			(TJ0041)
既設遊具撤去運搬費(凹型テント)	1	箇所			(TJ0051)
既設遊具撤去運搬費(凹型テントネット)	1	箇所			(TJ0061)
	1	式			