
令和　08　年度　　設　計　積　算　書　表　紙（　　当初　　）

設　計　書　番　号	年度 08
事　　業　　所　　名	みどり公園課
（工　事　・　業　務）名	令和8年度　上府中公園スポーツ広場フェンス改修工事
（工　事・業　務　）箇所	小田原市　永塚　地内
(河川・路線・区域)名	上府中公園
単　価　採　用　地　区　名	小田原
事　　業　　区　　分	国費
工　　期	契約日から　　135　日間
設　　計　　金　　額	（　　円） 円
設　　計　　概　　要	ｸﾞﾗｳﾝﾄﾞ・ｺｰﾄ施設整備工 ｸﾞﾗｳﾝﾄﾞ・ｺｰﾄ柵工　　1式 公園施設等撤去工 公園施設撤去工　　1式
（起　工・変　更　）理由	

小田原市

令和　08 年度　　設　計　積　算　書　表　紙（　　当初　　）

＜支出科目＞

款	土木費
項	公園費
目	公園緑化費
目の細目	
節	工事請負費

＜合併区分情報＞

合併処理設定	しない	
	区　分　1	
	区　分　2	
	区　分　3	
	区　分　4	
	区　分　5	
	区　分　6	
	区　分　7	
	区　分　8	
	区　分　9	

＜全体金額情報＞

	当初官積算額 (a)	当初請負額(b1) 前回変更請負額(b2)	今回変更官積算額 (c)	今回変更請負額 (d)=(b1)/(a)×(c)	増減 (d)-(b1)or(b2)	備　　考
本工事費						
工事価格						
消費税等相当額						

小田原市

令和　08　年度　　積　算　諸　条　件　調　書（　　当初　　）

経費等情報		
	主たる工種	公園工事
	施工地域・工事場所区分	市街地DID補正（１）－３
	現場環境改善費計上区分	計上しない
	緊急工事による補正	補正しない
	前払金支出割合	35%を超える場合
	契約保証の方法	金銭的保証
	間接工事費率補正（上記「施工地域・工事場所区分」、「契約保証」以外で補正がある場合）	
	共通仮設費率補正	0.00%
	現場管理費率補正	0.00%
	一般管理費率補正	0.00%
	間接労務費・工場管理費計上区分	
	土木工事標準積算基準書　適用年版	令和08年7月1日適用
	土木工事資材等単価表　適用年版	令和8年8月1日基準
	週休割増補正区分	補正しない
	ICT施工補正区分	補正しない

積算数量等情報	名称	採用数量	単位	備考
	交通誘導警備員B	15	人日	


（その他情報欄）

小田原市

小田原市

位　置　図

縮尺：1/10,000

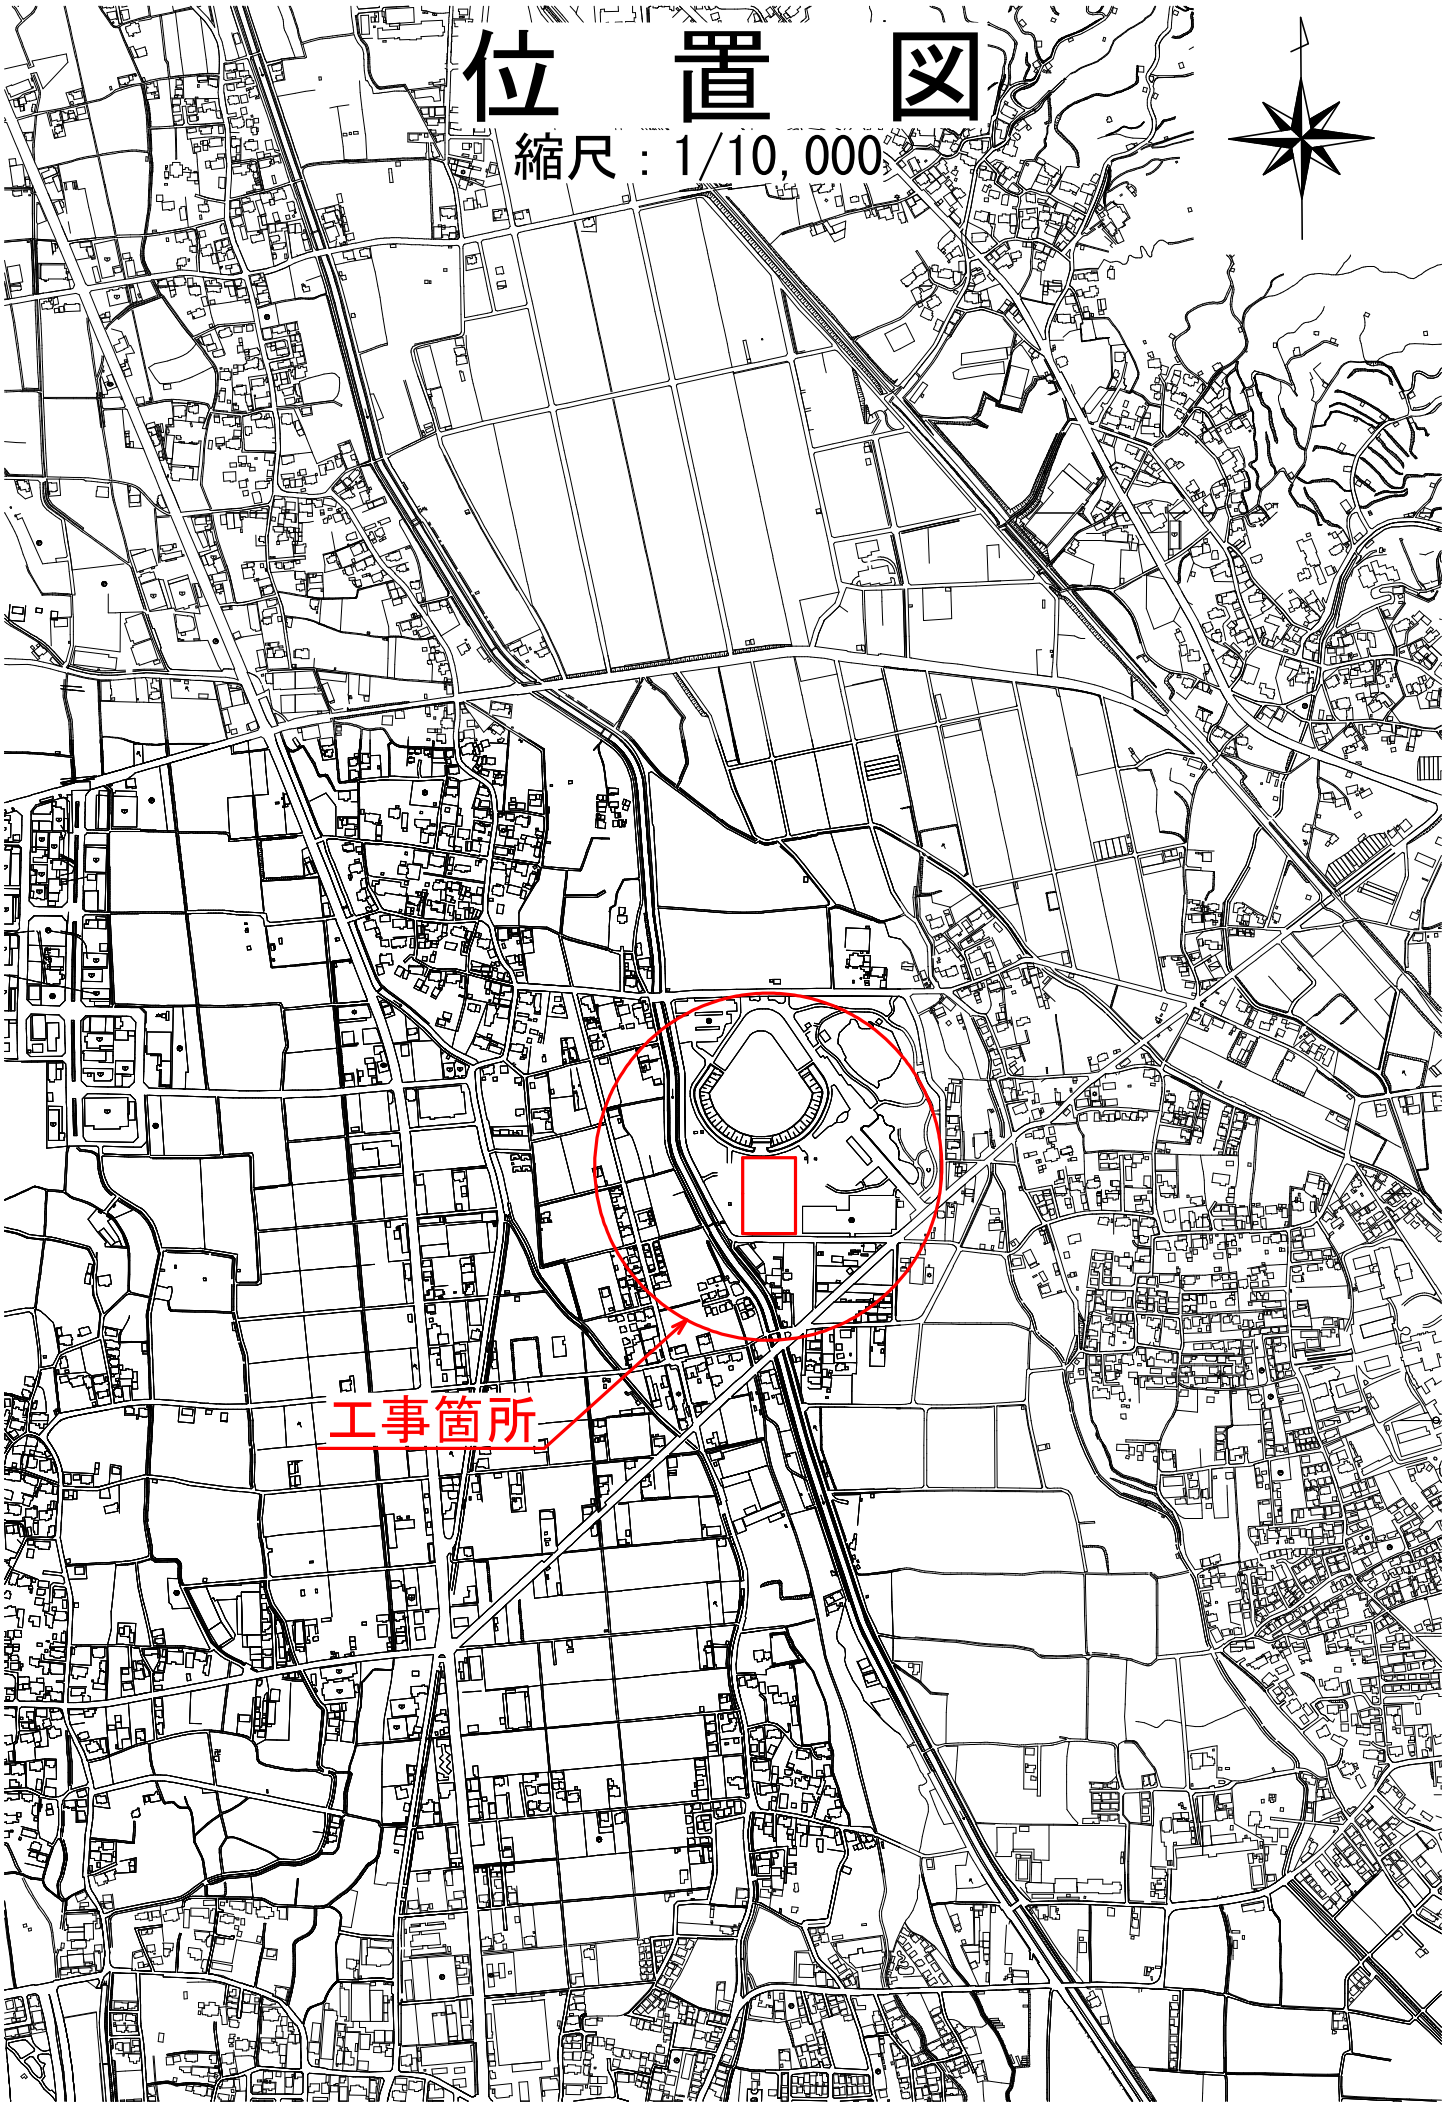

本　工　事　費　内　訳　書

（上段：前　回　下段：今　回）

費目　工種　種別	数　量	単　位	単　価	金　額	摘　要
本工事費					
ｸﾞﾗｳﾝﾄﾞ・ｺｰﾄ整備					
	1	式			
ｸﾞﾗｳﾝﾄﾞ・ｺｰﾄ施設整備工					
	1	式			
ｸﾞﾗｳﾝﾄﾞ・ｺｰﾄ柵工					
	1	式			第 0001 号 内訳書
公園施設等撤去工					
	1	式			
公園施設撤去工					
	1	式			第 0002 号 内訳書
仮設工					
	1	式			
交通管理工					
	1	式			第 0003 号 内訳書
直接工事費計					
	1	式			
共通仮設費計					
	1	式			
共通仮設費（率分）					
	1	式			【千円止】
純工事費					
	1	式			
現場管理費					
	1	式			【千円止】

本　工　事　費　内　訳　書

(上段：前　回　下段：今　回)

費目　工種　種別	数　量	単　位	単　価	金　額	摘　要
工事原価					
	1	式			
一般管理費等					
	1	式			
スクラップ評価額					
	1	式			第 0985 号 内訳書
工事価格					
	1	式			【万円止】
消費税及び地方消費税相当額					
	1	式			10.00%
本工事費計					
	1	式			

第0001号　内訳書　　1　式

ｸﾞﾗｳﾝﾄﾞ・ｺｰﾄ柵工

（上段：前　回　下段：今　回）

名　称	数　量	単　位	単　価	金　額	摘　要
(AMA0010) ﾌｪﾝｽ設置工					第0001号下内
	1	式			
(AMA0110) 門扉設置工					第0002号下内
	1	式			
合　計					

第0002号　内訳書　　1　式

公園施設撤去工

（上段：前　回　下段：今　回）

名　称	数　量	単　位	単　価	金　額	摘　要
(AMA0210) ﾌｪﾝｽ撤去					第0003号下内
	1	式			
(AMA0310) 門扉撤去					第0004号下内
	1	式			
合　計					

第0003号　内訳書　　1　式

交通管理工

（上段：前　回　下段：今　回）

名　称	数　量	単　位	単　価	金　額	摘　要
(AMA1010) 交通誘導警備員					第0005号下内
	1	式			
合　計					

第0985号　内訳書　　1　式

スクラップ評価額

（上段：前　回　下段：今　回）

名　称	数　量	単　位	単　価	金　額	摘　要
(TJ0985) スクラップ(鉄くず)					
	9.049	t			
合　計					

第0001号　下位内訳書　　1　式　当り

AMA0010　フェンス設置工　　適用年版 T0808

（上段：前　回　下段：今　回）

名　称	数　量	単　位	単　価	金　額	摘　要
(SJ0010) フェンス設置(H4000)					第0001号単価表
	156	m			
(SJ0020) フェンス設置(H3000)					第0007号単価表
	168	m			
(SJ0030) フェンス設置(H2600)					第0012号単価表
	8	m			
(SJ0040) フェンス設置(H800)					第0016号単価表
	20	m			
合　計					
	1	式			円／式

第0002号　下位内訳書　　1　式　当り

AMA0110　門扉設置工　　適用年版 T0808

（上段：前　回　下段：今　回）

名　称	数　量	単　位	単　価	金　額	摘　要
(SJ0110) 両開き門扉設置(H3300×W2800)					第0020号単価表
	1	箇所			
(SJ0120) 両開き門扉設置(H1900×W2500)					第0023号単価表
	1	箇所			
(SJ0130) 片開き門扉設置(H1900×W1000)					第0026号単価表
	4	箇所			
合　計					
	1	式			円／式

第0003号　下位内訳書　　1　式　当り

AMA0210　フェンス撤去　　適用年版 T0808

（上段：前　回　下段：今　回）

名　称	数　量	単　位	単　価	金　額	摘　要
(SJ0211) 既設ﾌｪﾝｽ撤去費(H4000)					第0028号単価表
	156	m			
(SJ0212) 既設ﾌｪﾝｽ撤去費(H3000)					第0029号単価表
	168	m			
(SJ0213) 既設ﾌｪﾝｽ撤去費(H2600)					第0030号単価表
	8	m			
(SJ0214) 既設ﾌｪﾝｽ撤去費(H800)					第0031号単価表
	20	m			
(CB010410) 現場発生品及び支給品運搬					第0032号単価表
	8.256	t			
合　計					
	1	式			円／式

第0004号　下位内訳書　　1　式　当り

AMA0310　門扉撤去　　適用年版 T0808

（上段：前　回　下段：今　回）

名　称	数　量	単　位	単　価	金　額	摘　要
(SJ0311) 既設両開き門扉撤去費(H3300×W2800)					第0033号単価表
	1	組			
(SJ0312) 既設両開き門扉撤去費(H1900×W2500)					第0034号単価表
	1	組			
(SJ0313) 既設片開き門扉撤去費(H1900×W1000)					第0035号単価表
	4	組			
(CB010410) 現場発生品及び支給品運搬					第0032号単価表
	0.793	t			
合　計					
	1	式			円／式

第0005号　下位内訳書　　1　式　当り

AMA1010　交通誘導警備員　　適用年版 T0808

（上段：前　回　下段：今　回）

名　称	数　量	単　位	単　価	金　額	摘　要
(WB010212) 交通誘導警備員B					第0036号単価表
		人日			
合　計					
	1	式			円／式

第0001号　単価表

SJ0010　　ﾌｪﾝｽ設置(H4000)

100　m　当り

適用年版　T0808

（上段：前　回　下段：今　回）

名　称	数　量	単　位	単　価	金　額	摘　要
(TJ0010) フェンス　H4000					
	100	m			
(SJ0011) 支柱据付費(H4000)					第0002号単価表
	51	本			
(SJ0013) 胴縁据付費(H4000)					第0003号単価表
	100	m			
(SJ0012) 金網据付費(H4000)					第0004号単価表
	100	m			
(CB224430) ｺﾝｸﾘｰﾄ削孔(ｺﾝｸﾘｰﾄ穿孔機)					第0005号単価表
	51	孔			
(CB240060) ﾓﾙﾀﾙ練					第0006号単価表
	0.097	m3			
(ZS3000004) 諸雑費(まるめ)					
	1	式			
合　計					
					整数止め切捨て 円／m
	1	m			

第0002号　単価表

SJ0011　　支柱据付費(H4000)

100　本　当り
適用年版　T0808
(上段：前　回　下段：今　回)

名　称	数　量	単　位	単　価	金　額	摘　要
(R0102) 普通作業員					
	12	人			
(ZS3000004) 諸雑費(まるめ)					
	1	式			
合　計					
	1	本			整数止め切捨て 円／本

第0003号　単価表

SJ0013　　胴縁据付費(H4000)

100　m　当り
適用年版　T0808
(上段：前　回　下段：今　回)

名　称	数　量	単　位	単　価	金　額	摘　要
(R0101) 特殊作業員					
	8	人			
(R0102) 普通作業員					
	4	人			
(ZS3000004) 諸雑費(まるめ)					
	1	式			
合　計					
	1	m			整数止め切捨て 円／m

第0004号　単価表　　100　m　当り

SJ0012　金網据付費(H4000)　　適用年版　T0808

（上段：前　回　下段：今　回）

名　称	数　量	単　位	単　価	金　額	摘　要
(R0101) 特殊作業員					
	15	人			
(R0102) 普通作業員					
	13	人			
(ZS3000004) 諸雑費(まるめ)					
	1	式			
合　計					
	1	m			整数止め切捨て 円／m

第0005号　単価表　機労材構成比情報　　1　孔　当り

CB224430　コンクリート削孔(コンクリート穿孔機)　　適用年版　T0808

名　称　／　規　格	東京単価	構成比	地区単価	明細情報	摘　要
ｺﾝｸﾘｰﾄ穿孔機[電動式ｺｱﾎﾞｰﾘﾝｸﾞﾏｼﾝ]			【損料】		M002015008
〔簡易仕様型〕 最大穿孔径φ250mm	M002015008				
発動発電機[ｶﾞｿﾘﾝｴﾝｼﾞﾝ駆動]			【賃料】		L001110002
3kVA	L001110002				
特殊作業員					R0101
	R0101				
普通作業員					R0102
	R0102				
土木一般世話役					R0125
	R0125				
ﾀﾞｲﾔﾓﾝﾄﾞﾋﾞｯﾄ					Z006531004
110mm ｽﾀﾝﾀﾞｰﾄﾞ	Z006531004				
ｶﾞｿﾘﾝ					Z006704001
ﾚｷﾞｭﾗｰ	Z006704001				
標準単価		積算単価			
	1　孔	当り		円／孔	

条　件　名　称	入　力　値	条　件　値
J01 削孔径	4	90mm以上100mm未満
J02 削孔深さ	3	400mm以上600mm未満

第0006号　単価表　機労材構成比情報　　1　m3　当り

CB240060　モルタル練　　適用年版　T0808

名　称　／　規　格	東京単価	構成比	地区単価	明細情報	摘　要
普通作業員					R0102
	R0102				
土木一般世話役					R0125
	R0125				
ｾﾒﾝﾄ(高炉B)					Z002002008
25kg袋入	Z002002008				
ｺﾝｸﾘｰﾄ用骨材 砂					Z002104002
洗い 細目	Z002104002				
標準単価		積算単価			
	1 m3	当り		円／m3	

条　件　名　称	入　力　値	条　件　値
J01 ｾﾒﾝﾄ種類	2	高炉
J02 費用の内訳	1	全ての費用

第0007号　単価表

SJ0020　　ﾌｪﾝｽ設置(H3000)

100　m　当り

適用年版　T0808

（上段：前　回　下段：今　回）

名　称	数　量	単　位	単　価	金　額	摘　要
(TJ0020) フェンス　H3000					
	100	m			
(SJ0021) 支柱据付費(H3000)					第0008号単価表
	51	本			
(SJ0023) 胴縁据付費(H3000)					第0009号単価表
	100	m			
(SJ0022) 金網据付費(H3000)					第0010号単価表
	100	m			
(CB224430) ｺﾝｸﾘｰﾄ削孔(ｺﾝｸﾘｰﾄ穿孔機)					第0011号単価表
	51	孔			
(CB240060) ﾓﾙﾀﾙ練					第0006号単価表
	0.085	m3			
(ZS3000004) 諸雑費(まるめ)					
	1	式			
合　計					
					整数止め切捨て 円／m
	1	m			

第0008号　単価表

SJ0021　　支柱据付費(H3000)

100　本　当り
適用年版　T0808
(上段：前　回　下段：今　回)

名　称	数　量	単　位	単　価	金　額	摘　要
(R0102) 普通作業員					
	8	人			
(ZS3000004) 諸雑費(まるめ)					
	1	式			
合　計					
	1	本			整数止め切捨て 円／本

第0009号　単価表

SJ0023　　胴縁据付費(H3000)

100　m　当り
適用年版　T0808
(上段：前　回　下段：今　回)

名　称	数　量	単　位	単　価	金　額	摘　要
(R0101) 特殊作業員					
	5	人			
(R0102) 普通作業員					
	3	人			
(ZS3000004) 諸雑費(まるめ)					
	1	式			
合　計					
	1	m			整数止め切捨て 円／m

第0010号　単価表

SJ0022　　金網据付費(H3000)

100　m　当り

適用年版　T0808

(上段：前　回　下段：今　回)

名　称	数　量	単　位	単　価	金　額	摘　要
(R0101) 特殊作業員					
	10.1	人			
(R0102) 普通作業員					
	8.4	人			
(ZS3000004) 諸雑費(まるめ)					
	1	式			
合　計					
	1	m			整数止め切捨て 円／m

第0011号　単価表　機労材構成比情報　　1　孔　当り

CB224430　コンクリート削孔(コンクリート穿孔機)　　適用年版　T0808

名　称　／　規　格	東京単価	構成比	地区単価	明細情報	摘　要
ｺﾝｸﾘｰﾄ穿孔機[電動式ｺｱﾎﾞｰﾘﾝｸﾞﾏｼﾝ]			【損料】		M002015008
〔簡易仕様型〕 最大穿孔径φ250mm	M002015008				
発動発電機[ｶﾞｿﾘﾝｴﾝｼﾞﾝ駆動]			【賃料】		L001110002
3kVA	L001110002				
特殊作業員					R0101
	R0101				
普通作業員					R0102
	R0102				
土木一般世話役					R0125
	R0125				
ﾀﾞｲﾔﾓﾝﾄﾞﾋﾞｯﾄ					Z006531004
110mm ｽﾀﾝﾀﾞｰﾄﾞ	Z006531004				
ｶﾞｿﾘﾝ					Z006704001
ﾚｷﾞｭﾗｰ	Z006704001				
標準単価		積算単価			
	1　孔　当り			円／孔	

条件名称	入力値	条件値
J01 削孔径	4	90mm以上100mm未満
J02 削孔深さ	2	200mm以上400mm未満

第0012号　単価表

SJ0030　　ﾌｪﾝｽ設置(H2600)

100　m　当り

適用年版　T0808

（上段：前　回　下段：今　回）

名　称	数　量	単　位	単　価	金　額	摘　要
(TJ0030) フェンス　H2600					
	100	m			
(SJ0031) 支柱据付費(H2600)					第0013号単価表
	51	本			
(SJ0033) 胴縁据付費(H2600)					第0014号単価表
	100	m			
(SJ0032) 金網据付費(H2600)					第0015号単価表
	100	m			
(CB224430) ｺﾝｸﾘｰﾄ削孔(ｺﾝｸﾘｰﾄ穿孔機)					第0011号単価表
	51	孔			
(CB240060) ﾓﾙﾀﾙ練					第0006号単価表
	0.085	m3			
(ZS3000004) 諸雑費(まるめ)					
	1	式			
合　計					
					整数止め切捨て 円／m
	1	m			

第0013号　単価表

SJ0031　　支柱据付費(H2600)

100　本　当り
適用年版　T0808
(上段：前　回　下段：今　回)

名　称	数　量	単　位	単　価	金　額	摘　要
(R0102) 普通作業員					
	8	人			
(ZS3000004) 諸雑費(まるめ)					
	1	式			
合　計					
	1	本			整数止め切捨て 円／本

第0014号　単価表

SJ0033　　胴縁据付費(H2600)

100　m　当り
適用年版　T0808
(上段：前　回　下段：今　回)

名　称	数　量	単　位	単　価	金　額	摘　要
(R0101) 特殊作業員					
	5	人			
(R0102) 普通作業員					
	3	人			
(ZS3000004) 諸雑費(まるめ)					
	1	式			
合　計					
	1	m			整数止め切捨て 円／m

第0015号　単価表

SJ0032　　金網据付費(H2600)

100　m　当り

適用年版　T0808

(上段：前　回　下段：今　回)

名　称	数　量	単　位	単　価	金　額	摘　要
(R0101) 特殊作業員					
	10.1	人			
(R0102) 普通作業員					
	8.4	人			
(ZS3000004) 諸雑費(まるめ)					
	1	式			
合　計					
	1	m			整数止め切捨て 円／m

第0016号　単価表

SJ0040　　ﾌｪﾝｽ設置(H800)

100　m　当り

適用年版　T0808

（上段：前　回　下段：今　回）

名　称	数　量	単　位	単　価	金　額	摘　要
(TJ0040) フェンス　H800					
	100	m			
(SJ0041) 支柱据付費(H800)					第0017号単価表
	51	本			
(SJ0043) 胴縁据付費(H800)					第0018号単価表
	100	m			
(SJ0042) 金網据付費(H800)					第0019号単価表
	100	m			
(CB224430) ｺﾝｸﾘｰﾄ削孔(ｺﾝｸﾘｰﾄ穿孔機)					第0011号単価表
	51	孔			
(CB240060) ﾓﾙﾀﾙ練					第0006号単価表
	0.057	m3			
(ZS3000004) 諸雑費(まるめ)					
	1	式			
合　計					
					整数止め切捨て 円／m
	1	m			

第0017号　単価表

SJ0041　　支柱据付費(H800)

100　本　当り
適用年版　T0808
(上段：前　回　下段：今　回)

名　称	数　量	単　位	単　価	金　額	摘　要
(R0102) 普通作業員					
	6	人			
(ZS3000004) 諸雑費(まるめ)					
	1	式			
合　計					
	1	本			整数止め切捨て 円／本

第0018号　単価表

SJ0043　　胴縁据付費(H800)

100　m　当り
適用年版　T0808
(上段：前　回　下段：今　回)

名　称	数　量	単　位	単　価	金　額	摘　要
(R0101) 特殊作業員					
	4	人			
(R0102) 普通作業員					
	2	人			
(ZS3000004) 諸雑費(まるめ)					
	1	式			
合　計					
	1	m			整数止め切捨て 円／m

第0019号　単価表

SJ0042　　金網据付費(H800)

100　m　当り

適用年版　T0808

(上段：前　回　下段：今　回)

名　称	数　量	単　位	単　価	金　額	摘　要
(R0101) 特殊作業員					
	4.2	人			
(R0102) 普通作業員					
	3.5	人			
(ZS3000004) 諸雑費(まるめ)					
	1	式			
合　計					
	1	m			整数止め切捨て 円／m

第0020号　単価表

SJ0110　　両開き門扉設置(H3300×W2800)

1　箇所　当り

適用年版　T0808

(上段：前　回　下段：今　回)

名　称	数　量	単　位	単　価	金　額	摘　要
(TJ0110) 両開き門扉 H3300×W2800					
	1	組			
(SJ0111) 据付費(H3300×W2800)					第0021号単価表
	1	組			
(CB224430) ｺﾝｸﾘｰﾄ削孔(ｺﾝｸﾘｰﾄ穿孔機)					第0022号単価表
	4	孔			300㎜×2孔/1本
(CB240060) ﾓﾙﾀﾙ練					第0006号単価表
	0.005	m3			
(ZS3000004) 諸雑費(まるめ)					
	1	式			
合　計					
	1	箇所			整数止め切捨て 円／箇所

第0021号　単価表　　1　組　当り

SJ0111　据付費(H3300×W2800)　　適用年版　T0808

(上段：前　回　下段：今　回)

名　称	数　量	単　位	単　価	金　額	摘　要
(R0102) 普通作業員					
	4.8	人			
(ZS3000004) 諸雑費(まるめ)					
	1	式			
合　計					
	1	組			整数止め切捨て 円／組

第0022号　単価表　機労材構成比情報　　1　孔　当り

CB224430　コンクリート削孔(コンクリート穿孔機)　　適用年版　T0808

名　称　／　規　格	東京単価	構成比	地区単価	明細情報	摘　要
ｺﾝｸﾘｰﾄ穿孔機[電動式ｺｱﾎﾞｰﾘﾝｸﾞﾏｼﾝ]			【損料】		M002015008
〔簡易仕様型〕 最大穿孔径φ250mm	M002015008				
発動発電機[ｶﾞｿﾘﾝｴﾝｼﾞﾝ駆動]			【賃料】		L001110002
3kVA	L001110002				
特殊作業員					R0101
	R0101				
普通作業員					R0102
	R0102				
土木一般世話役					R0125
	R0125				
ﾀﾞｲﾔﾓﾝﾄﾞﾋﾞｯﾄ					Z006531006
160mm ｽﾀﾝﾀﾞｰﾄﾞ	Z006531006				
ｶﾞｿﾘﾝ					Z006704001
ﾚｷﾞｭﾗｰ	Z006704001				
標準単価		積算単価			
	1　孔	当り		円／孔	

条件名称	入力値	条件値
J01 削孔径	7	128mm以上160mm未満
J02 削孔深さ	7	200mm以上400mm以下

第0023号　単価表

SJ0120　　両開き門扉設置(H1900×W2500)

1　箇所　当り

適用年版　T0808

(上段：前　回　下段：今　回)

名　称	数　量	単　位	単　価	金　額	摘　要
(TJ0120) 両開き門扉 H1900×W2500	1	組			
(SJ0121) 据付費(H1900×W2500)	1	組			第0024号単価表
(CB224430) ｺﾝｸﾘｰﾄ削孔(ｺﾝｸﾘｰﾄ穿孔機)	4	孔			第0025号単価表 250㎜×2孔/1本
(CB240060) ﾓﾙﾀﾙ練	0.006	m3			第0006号単価表
(ZS3000004) 諸雑費(まるめ)	1	式			
合　計					
	1	箇所			整数止め切捨て 円／箇所

第0024号　単価表

SJ0121　　据付費(H1900×W2500)

1　組　当り

適用年版　T0808

(上段：前　回　下段：今　回)

名　称	数　量	単　位	単　価	金　額	摘　要
(R0102) 普通作業員	4	人			
(ZS3000004) 諸雑費(まるめ)	1	式			
合　計					
	1	組			整数止め切捨て 円／組

第0025号　単価表　機労材構成比情報　　1　孔　当り

CB224430　コンクリート削孔(コンクリート穿孔機)　　適用年版　T0808

名　称　／　規　格	東京単価	構成比	地区単価	明細情報	摘　要
ｺﾝｸﾘｰﾄ穿孔機[電動式ｺｱﾎﾞｰﾘﾝｸﾞﾏｼﾝ]			【損料】		M002015008
〔簡易仕様型〕 最大穿孔径φ250mm	M002015008				
発動発電機[ｶﾞｿﾘﾝｴﾝｼﾞﾝ駆動]			【賃料】		L001110002
3kVA	L001110002				
特殊作業員					R0101
	R0101				
普通作業員					R0102
	R0102				
土木一般世話役					R0125
	R0125				
ﾀﾞｲﾔﾓﾝﾄﾞﾋﾞｯﾄ					Z006531005
128.5mm ｽﾀﾝﾀﾞｰﾄﾞ	Z006531005				
ｶﾞｿﾘﾝ					Z006704001
ﾚｷﾞｭﾗｰ	Z006704001				
標準単価		積算単価			
	1　孔　当り			円／孔	

条　件　名　称	入　力　値	条　件　値
J01 削孔径	6	110mm以上128mm未満
J02 削孔深さ	7	200mm以上400mm以下

第0026号　単価表

SJ0130　　片開き門扉設置(H1900×W1000)

1　箇所　当り

適用年版　T0808

(上段：前　回　下段：今　回)

名　称	数　量	単　位	単　価	金　額	摘　要
(TJ0130) 片開き門扉 H1900×W1000	1	組			
(SJ0131) 据付費(H1900×W1000)	1	組			第0027号単価表
(CB224430) ｺﾝｸﾘｰﾄ削孔(ｺﾝｸﾘｰﾄ穿孔機)	2	孔			第0005号単価表
(CB240060) ﾓﾙﾀﾙ練	0.003	m3			第0006号単価表
(ZS3000004) 諸雑費(まるめ)	1	式			
合　計					
	1	箇所			整数止め切捨て 円／箇所

第0027号　単価表

SJ0131　　据付費(H1900×W1000)

1　組　当り

適用年版　T0808

(上段：前　回　下段：今　回)

名　称	数　量	単　位	単　価	金　額	摘　要
(R0102) 普通作業員	1.1	人			
(ZS3000004) 諸雑費(まるめ)	1	式			
合　計					
	1	組			整数止め切捨て 円／組

第0028号　単価表

SJ0211　　既設ﾌｪﾝｽ撤去費(H4000)

100　m　当り

適用年版　T0808

(上段：前　回　下段：今　回)

名　称	数　量	単　位	単　価	金　額	摘　要
(R0102) 普通作業員					
	31	人			
(ZS3000004) 諸雑費(まるめ)					
	1	式			
合　計					
	1	m			整数止め切捨て 円／m

第0029号　単価表

SJ0212　　既設ﾌｪﾝｽ撤去費(H3000)

100　m　当り

適用年版　T0808

(上段：前　回　下段：今　回)

名　称	数　量	単　位	単　価	金　額	摘　要
(R0102) 普通作業員					
	18	人			
(ZS3000004) 諸雑費(まるめ)					
	1	式			
合　計					
	1	m			整数止め切捨て 円／m

第0030号　単価表

SJ0213　　既設ﾌｪﾝｽ撤去費(H2600)

100　m　当り
適用年版　T0808
(上段：前　回　下段：今　回)

名　称	数　量	単　位	単　価	金　額	摘　要
(R0102) 普通作業員	17	人			
(ZS3000004) 諸雑費(まるめ)	1	式			
合　計					
	1	m			整数止め切捨て 円／m

第0031号　単価表

SJ0214　　既設ﾌｪﾝｽ撤去費(H800)

100　m　当り
適用年版　T0808
(上段：前　回　下段：今　回)

名　称	数　量	単　位	単　価	金　額	摘　要
(R0102) 普通作業員	10	人			
(ZS3000004) 諸雑費(まるめ)	1	式			
合　計					
	1	m			整数止め切捨て 円／m

第0032号　単価表　機労材構成比情報　　1　t　当り

CB010410　現場発生品及び支給品運搬　　適用年版　T0808

名　称　／　規　格	東京単価	構成比	地区単価	明細情報	摘　要
ﾄﾗｯｸ[ｸﾚｰﾝ装置付]			【損料】		M000302010
通称2t積級 吊能力2.9t	M000302010				
運転手(特殊)					R0114
	R0114				
特殊作業員					R0101
	R0101				
軽油					Z006702002
	Z006702002				
標準単価		積算単価			
	1　t	当り		円／t	

条　件　名　称	入　力　値	条　件　値
J01 ﾄﾗｯｸ機種	1	ｸﾚｰﾝ装置付通称2t積級吊能力2.9t
J02 DID区間の有無	2	有り
J04 片道運搬距離(km)DID有	1	1.5km以下

第0033号　単価表　　1　組　当り

SJ0311　既設両開き門扉撤去費(H3300×W2800)　　適用年版　T0808

(上段：前　回　下段：今　回)

名　称	数　量	単　位	単　価	金　額	摘　要
(R0102) 普通作業員	3.4	人			
(ZS3000004) 諸雑費(まるめ)	1	式			
合　計					
	1	組			整数止め切捨て 円／組

第0034号　単価表　　1　組　当り

SJ0312　既設両開き門扉撤去費(H1900×W2500)　　適用年版　T0808

(上段：前　回　下段：今　回)

名　称	数　量	単　位	単　価	金　額	摘　要
(R0102) 普通作業員	2.8	人			
(ZS3000004) 諸雑費(まるめ)	1	式			
合　計					
	1	組			整数止め切捨て 円／組

第0035号　単価表　　1　組　当り

SJ0313　既設片開き門扉撤去費(H1900×W1000)　　適用年版　T0808

(上段：前　回　下段：今　回)

名　称	数　量	単　位	単　価	金　額	摘　要
(R0102) 普通作業員	0.8	人			
(ZS3000004) 諸雑費(まるめ)	1	式			
合　計					
	1	組			整数止め切捨て 円／組

第0036号　単価表　　1　人日　当り

WB010212　交通誘導警備員B　　適用年版　T0808

名　称	数　量	単　位	単　価	金　額	摘　要
(R0804) 交通誘導警備員B					[1]
		人			
(ZS3000004) 諸雑費(まるめ) Σ[1]					
	1	式			
合　計					
	1	人日			円／人日

登　　録　　単　　価　　一　　覧　　表

単価コード	名　　称	単　位	適用年版	単　　価	資源区分	管理費区分	摘　　要
TJ0010	フェンス　H4000	m	T0808	46,300	資材単価	全間接費対象	見積り
TJ0020	フェンス　H3000	m	T0808	27,000	資材単価	全間接費対象	見積り
TJ0030	フェンス　H2600	m	T0808	17,600	資材単価	全間接費対象	見積り
TJ0040	フェンス　H800	m	T0808	12,600	資材単価	全間接費対象	見積り
TJ0110	両開き門扉 H3300×W2800	組	T0808	1,230,000	資材単価	全間接費対象	見積り
TJ0120	両開き門扉 H1900×W2500	組	T0808	835,000	資材単価	全間接費対象	見積り
TJ0130	片開き門扉 H1900×W1000	組	T0808	246,000	資材単価	全間接費対象	見積り
TJ0985	スクラップ(鉄くず)	t	T0808	43,750	スクラップ評価額		刊行物

総　量　集　計　表（参考）［労務費　　］

単価名称／規格	数量（参考）	単位	単価	金額	摘要
特殊作業員		人			(R0101)
普通作業員		人			(R0102)
交通誘導警備員B		人			(R0804)
		式			

総　量　集　計　表（参考）［資材単価　　］

単価名称／規格	数量（参考）	単位	単価	金額	摘要
フェンス　H4000	156	m			(TJ0010)
フェンス　H3000	168	m			(TJ0020)
フェンス　H2600	8	m			(TJ0030)
フェンス　H800	20	m			(TJ0040)
両開き門扉 H3300×W2800	1	組			(TJ0110)
両開き門扉 H1900×W2500	1	組			(TJ0120)
片開き門扉 H1900×W1000	4	組			(TJ0130)
	1	式			

施工パッケージ単価分

総　量　集　計　表（参考）［労務費　　］

単価名称／規格	数量（参考）	単位	単価	金額	摘要
特殊作業員		人			(R0101)
普通作業員		人			(R0102)
運転手(特殊)		人			(R0114)
土木一般世話役		人			(R0125)
		式			

施工パッケージ単価分

総　量　集　計　表（参考）［資材単価　　］

単価名称／規格	数量（参考）	単位	単価	金額	摘要
ｾﾒﾝﾄ(高炉B) 25kg袋入	0.177	t			(Z002002008)
ｺﾝｸﾘｰﾄ用骨材 砂 洗い 細目	0.351	m3			(Z002104002)
ﾀﾞｲﾔﾓﾝﾄﾞﾋﾞｯﾄ 110mm ｽﾀﾝﾀﾞｰﾄﾞ	15.36	個			(Z006531004)
ﾀﾞｲﾔﾓﾝﾄﾞﾋﾞｯﾄ 128.5mm ｽﾀﾝﾀﾞｰﾄﾞ	0.323	個			(Z006531005)
ﾀﾞｲﾔﾓﾝﾄﾞﾋﾞｯﾄ 160mm ｽﾀﾝﾀﾞｰﾄﾞ	0.324	個			(Z006531006)
軽油	1.519	L			(Z006702002)
ｶﾞｿﾘﾝ ﾚｷﾞｭﾗｰ	259.244	L			(Z006704001)
	1	式			

施工パッケージ単価分

総　量　集　計　表（参考）［機械器具損料　　］

単価名称／規格	数量（参考）	単位	単価	金額	摘要
発動発電機[ｶﾞｿﾘﾝｴﾝｼﾞﾝ駆動] 3kVA		日			(L001110002)
ﾄﾗｯｸ[ｸﾚｰﾝ装置付] 通称2t積級 吊能力2.9t		供用日			(M000302010)
ｺﾝｸﾘｰﾄ穿孔機[電動式ｺｱﾎﾞｰﾘﾝｸﾞﾏｼﾝ] 〔簡易仕様型〕 最大穿孔径φ250mm		供用日			(M002015008)
		式			

施　工　パ　ッ　ケ　ー　ジ　材　料　集　計　表

単価コード	単価名称	標準単価	材料率(%)	数量	材料分金額	条件情報
CB224430	ｺﾝｸﾘｰﾄ削孔(ｺﾝｸﾘｰﾄ穿孔機)			87.56		J01=90mm以上100mm未満 / J02=400mm以上600mm未満
CB240060	ﾓﾙﾀﾙ練			0.335		J01=高炉 / J02=全ての費用
CB224430	ｺﾝｸﾘｰﾄ削孔(ｺﾝｸﾘｰﾄ穿孔機)			99.96		J01=90mm以上100mm未満 / J02=200mm以上400mm未満
CB224430	ｺﾝｸﾘｰﾄ削孔(ｺﾝｸﾘｰﾄ穿孔機)			4		J01=128mm以上160mm未満 / J02=200mm以上400mm以下
CB224430	ｺﾝｸﾘｰﾄ削孔(ｺﾝｸﾘｰﾄ穿孔機)			4		J01=110mm以上128mm未満 / J02=200mm以上400mm以下
CB010410	現場発生品 及び支給品運搬			9.049		J01=ｸﾚｰﾝ装置付通称2t積級吊能力2.9t / J02=有り / J04=1.5km以下
合計						