


計画敷地図

S=1:250

小田原市本町一丁目地内

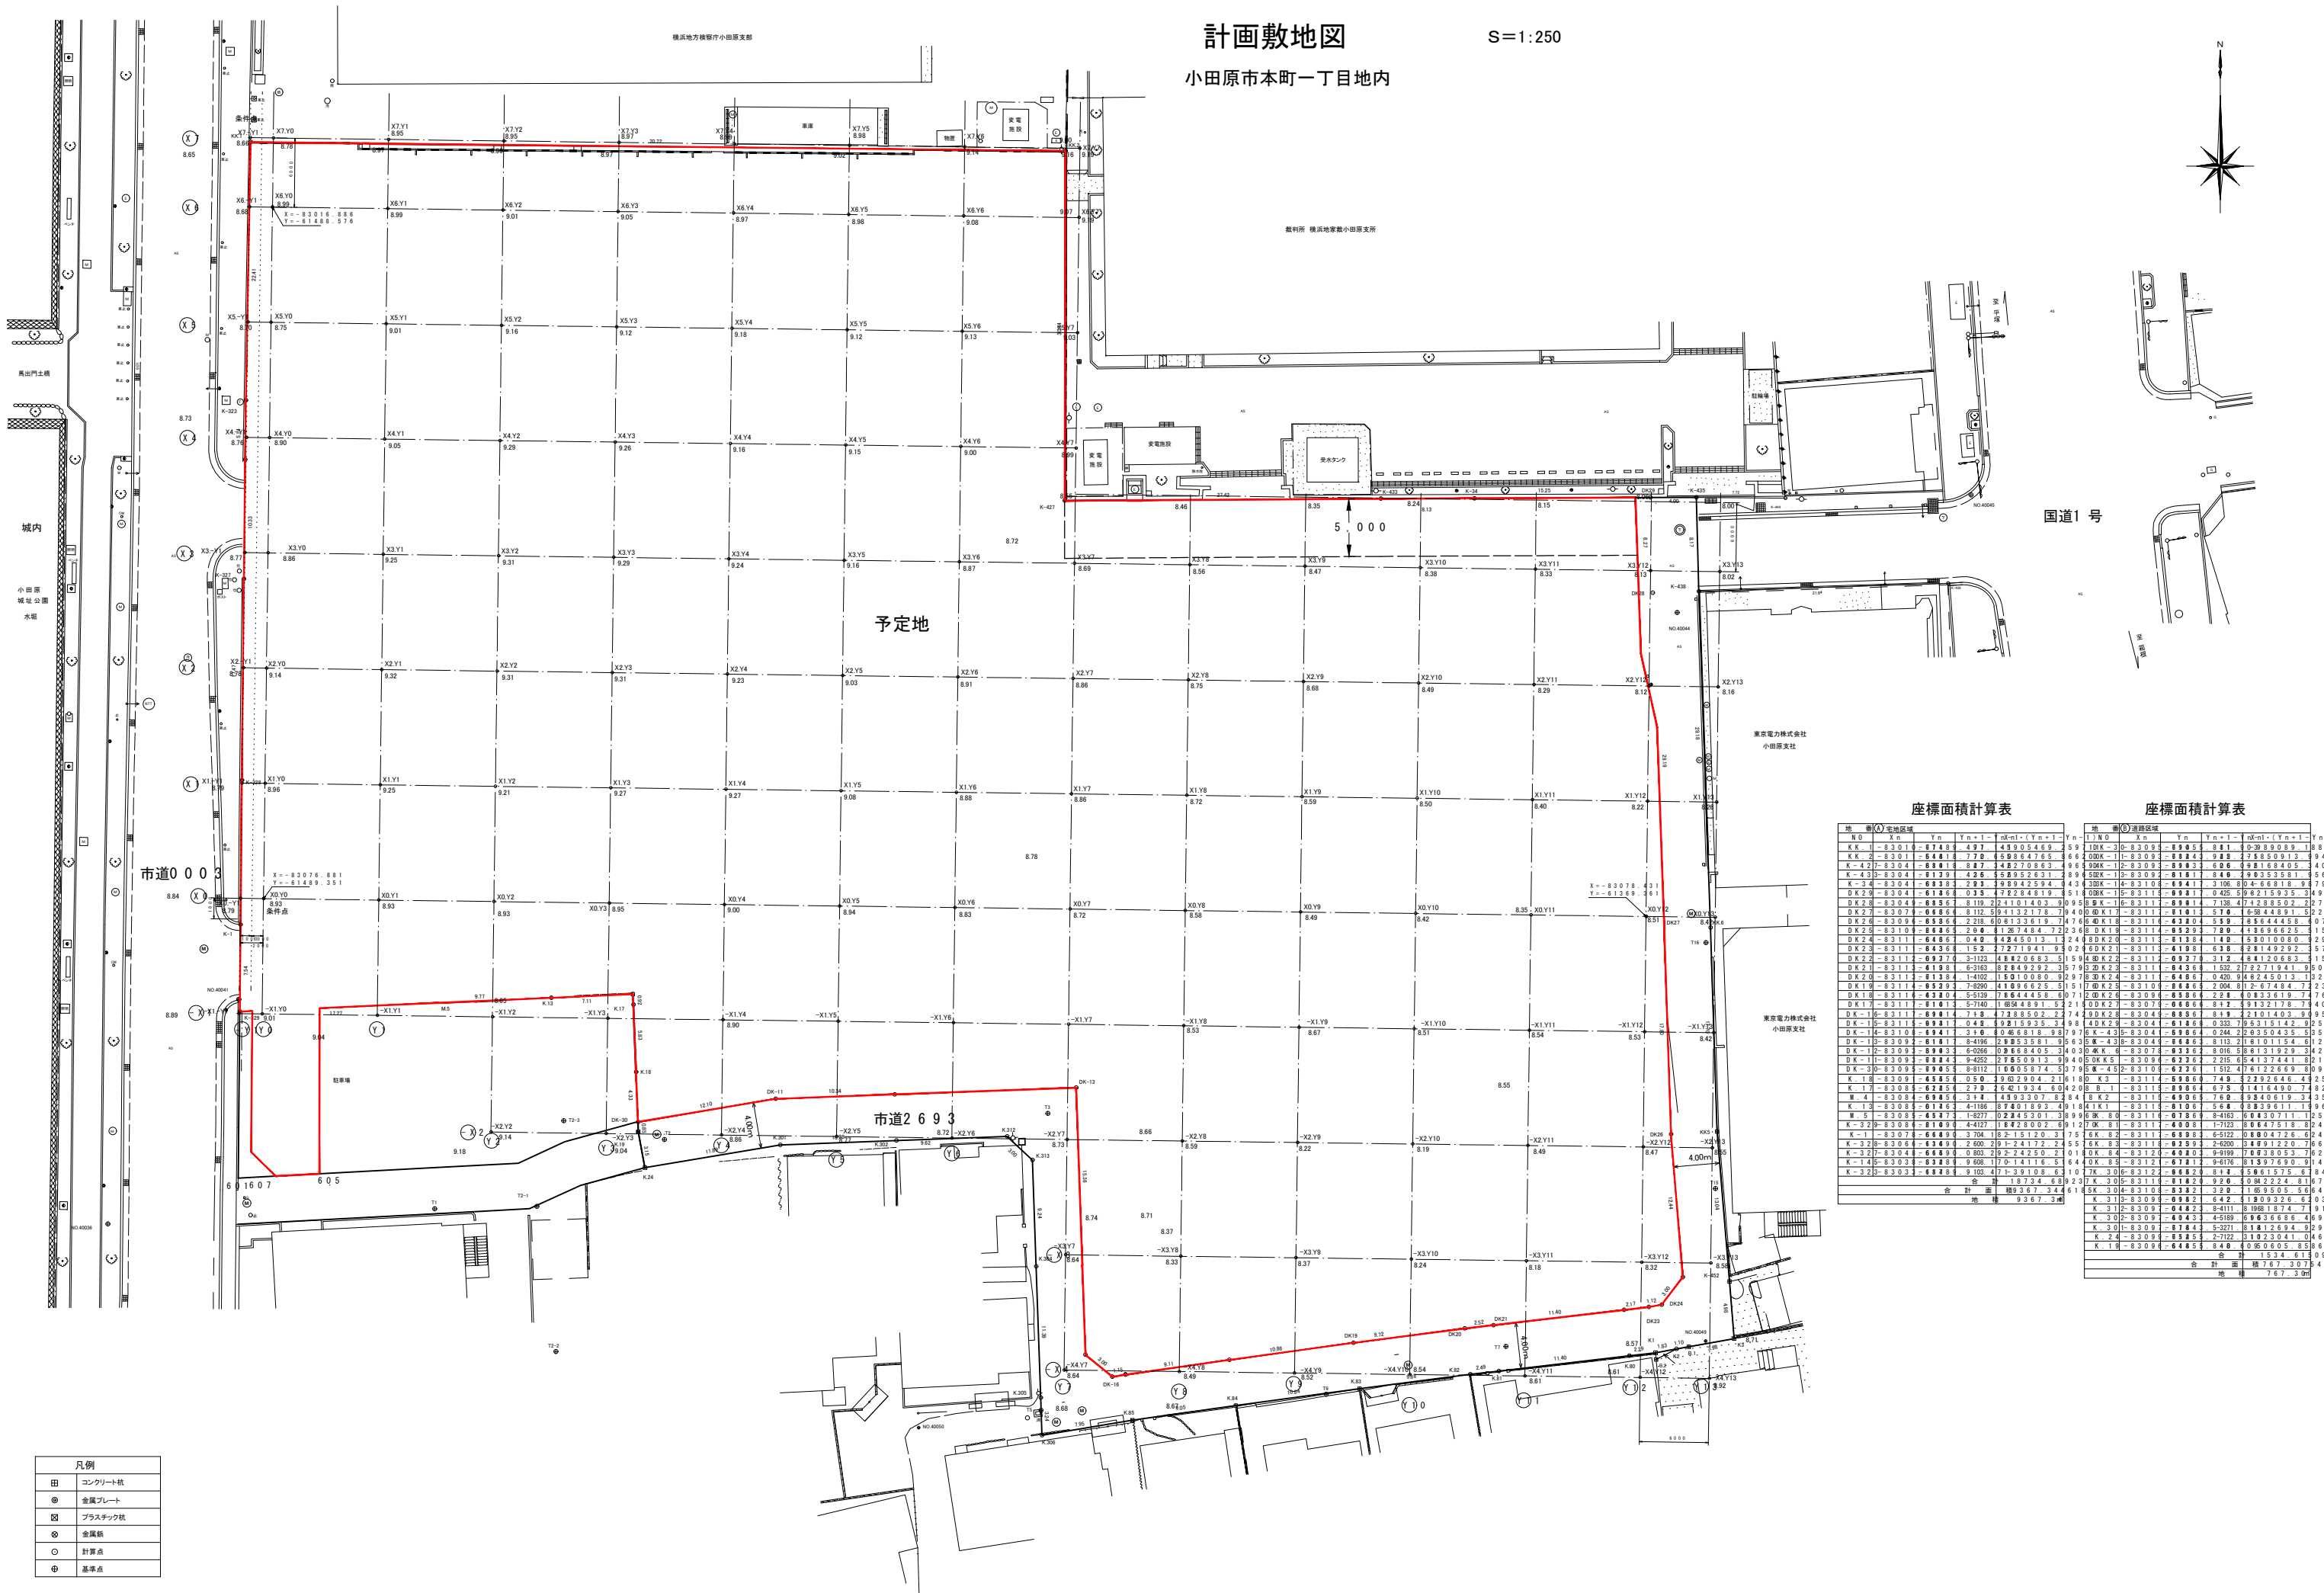

予定地

座標面積計算表

Table with columns for area calculation (座標面積計算表) and a list of points (地番). It contains numerical data for area calculations and point coordinates.

凡例 (Legend) table with symbols and descriptions: 田 (Concrete), 金属プレート (Metal Plate), プラスチック板 (Plastic Plate), 金属板 (Metal Plate), 計算点 (Calculation Point), 基準点 (Reference Point).