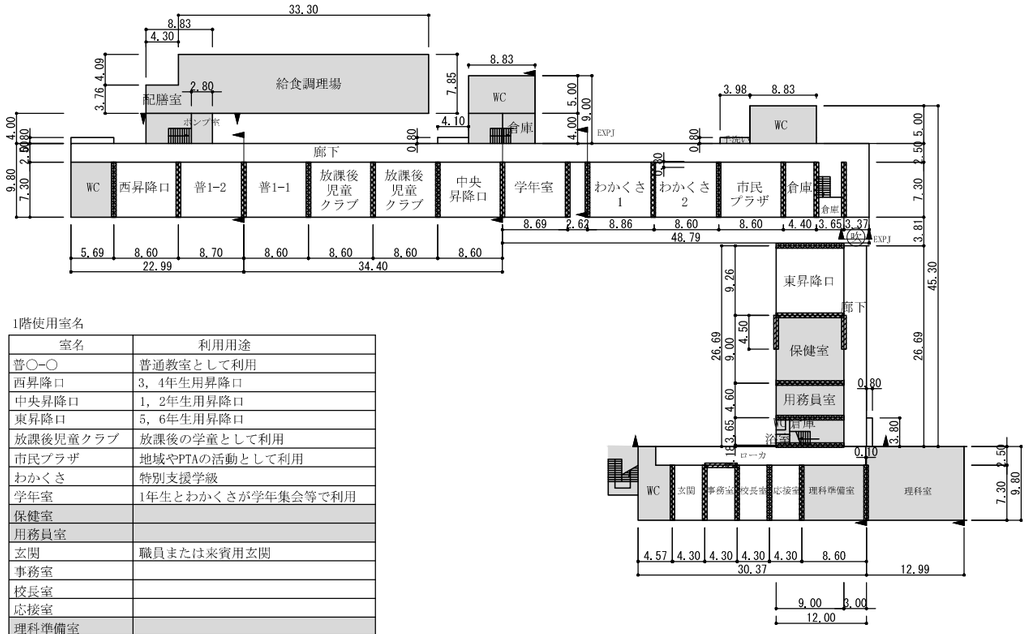

1階使用室名

室名	利用用途
普○−○	普通教室として利用
西昇降口	3，4年生用昇降口
中央昇降口	1，2年生用昇降口
東昇降口	5，6年生用昇降口
放課後児童クラブ	放課後の学童として利用
市民プラザ	地域やPTAの活動として利用
わかくさ	特別支援学級
学年室	1年生とわかくさが学年集会等で利用
保健室	
用務員室	
玄関	職員または来賓用玄関
事務室	
校長室	
応接室	
理科準備室	
理科室	

1階

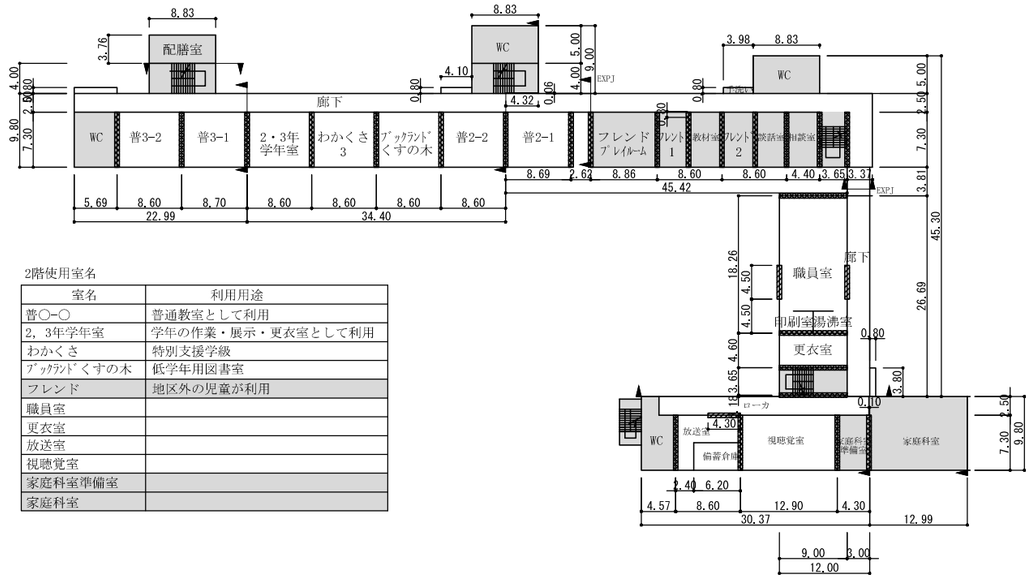

2階使用室名

室名	利用用途
普○−○	普通教室として利用
2，3年学年室	学年の作業・展示・更衣室として利用
わかくさ	特別支援学級
ブックランドくすの木	低学年用図書室
フレンド	地区外の児童が利用
職員室	
更衣室	
放送室	
視聴覚室	
家庭科室準備室	
家庭科室	

2階

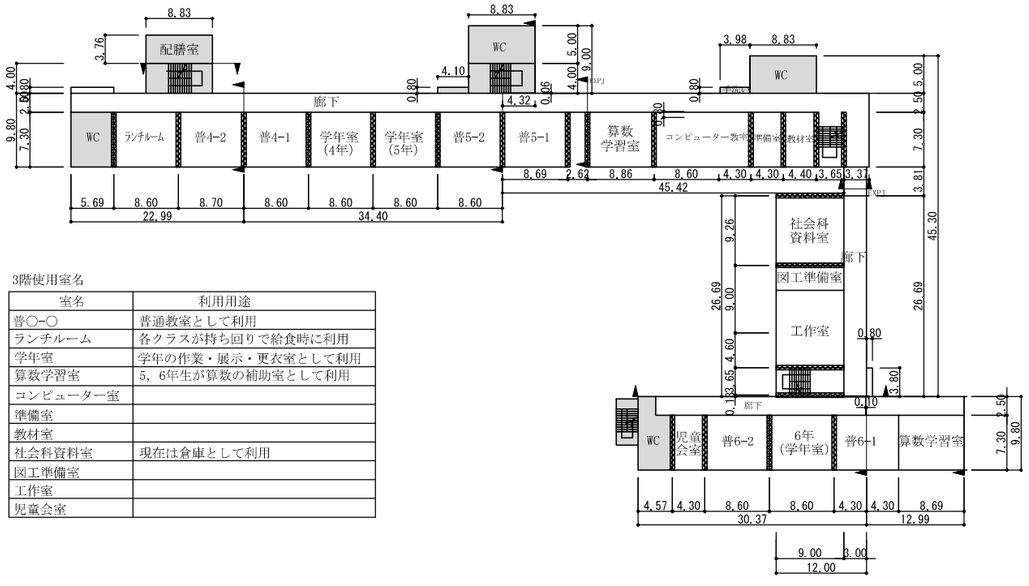

3階使用室名

室名	利用用途
普○−○	普通教室として利用
ランチルーム	各クラスが持ち回りで給食時に利用
学年室	学年の作業・展示・更衣室として利用
算数学習室	5，6年生が算数の補助室として利用
コンピューター室	
準備室	
教材室	
社会科資料室	現在は倉庫として利用
図工準備室	
工作室	
児童会室	

3階

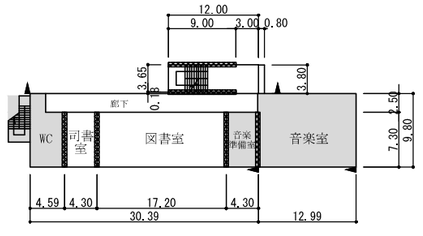

4階使用室名

室名	利用用途
司書室	
図書室	
音楽準備室	
音楽室	

4階

：今回の計画対象外のため、木質化及び施設の再配置は行わない。

：耐震壁を示すため、原則壁を取り除くことはできない。

：耐震補強時の耐震壁を示すため、原則壁を取り除くことはできない。

	設計者　1級建築士大臣登録　号						制作年月	H30年11月	名称	小田原市立酒匂小学校　設計図	図面番号
							縮尺		図名	各階平面図	