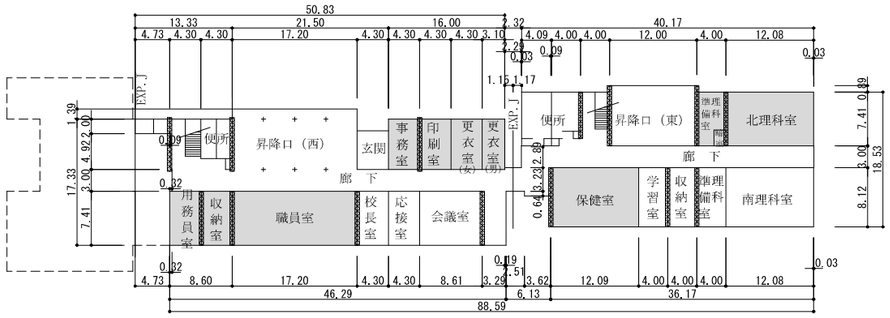

1階

1階使用室名

室名	利用用途	室名	利用用途
昇降口（西）	児童用昇降口	用務員室	
昇降口（東）	児童用昇降口	収納室（西側）	
玄関	職員または来賓用玄関	職員室	
事務室		校長室	
印刷室		応接室	
更衣室（女子）		会議室	
更衣室（男子）		保健室	
北理科室	放課後子ども教室としても利用	学習室	
理科準備室	放課後子ども教室としても利用	収納室（東側）	
		南理科室	
		理科準備室	

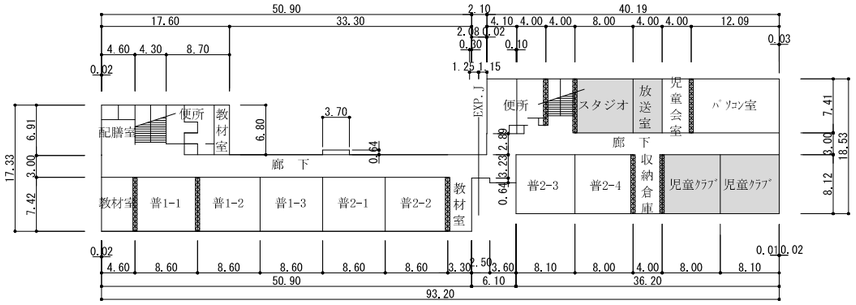

2階

2階使用室名

室名	利用用途
普○-○	普通教室として利用
教材室	
児童クラブ	
スタジオ	
放送室	
児童会室	
パソコン室	

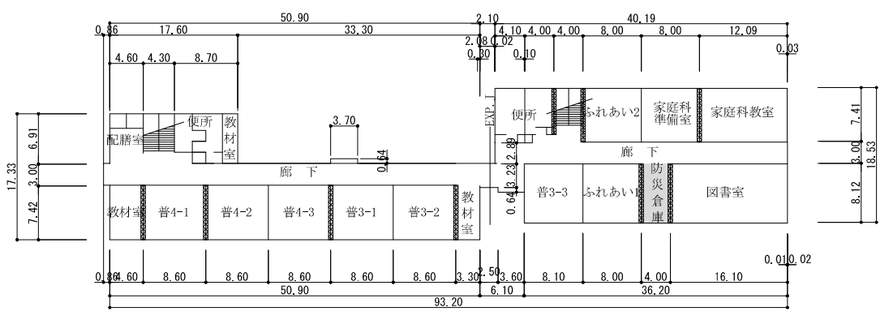

3階

3階使用室名

室名	利用用途
普○-○	普通教室として利用
ふれあい1,2	特別支援学級
図書室	
家庭科教室	
家庭科準備室	
教材室	
防災倉庫	

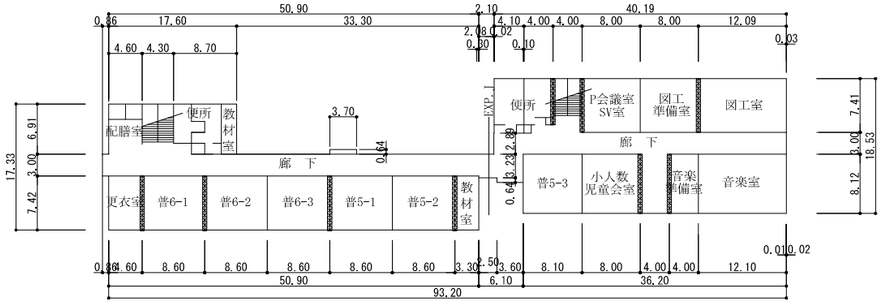

4階

4階使用室名

室名	利用用途
普○-○	普通教室として利用
少人数児童会室	少人数で分かれて授業をする際に利用
音楽室	
音楽準備室	
図工室	
図工準備室	
P会議室、SV室	PTA会議室及びｽｸｰﾙﾎﾞﾗﾝﾃｨｱ室として利用
教材室	
更衣室	

：今回の計画対象外のため、木質化は行わない。

：耐震壁を示すため、原則壁を取り除くことはできない。

設計者	1級建築士大臣登録	号					制作年月	R1年10月	名称	小田原市立豊川小学校	設計図	図面番号
							縮尺		図名	各階平面図		