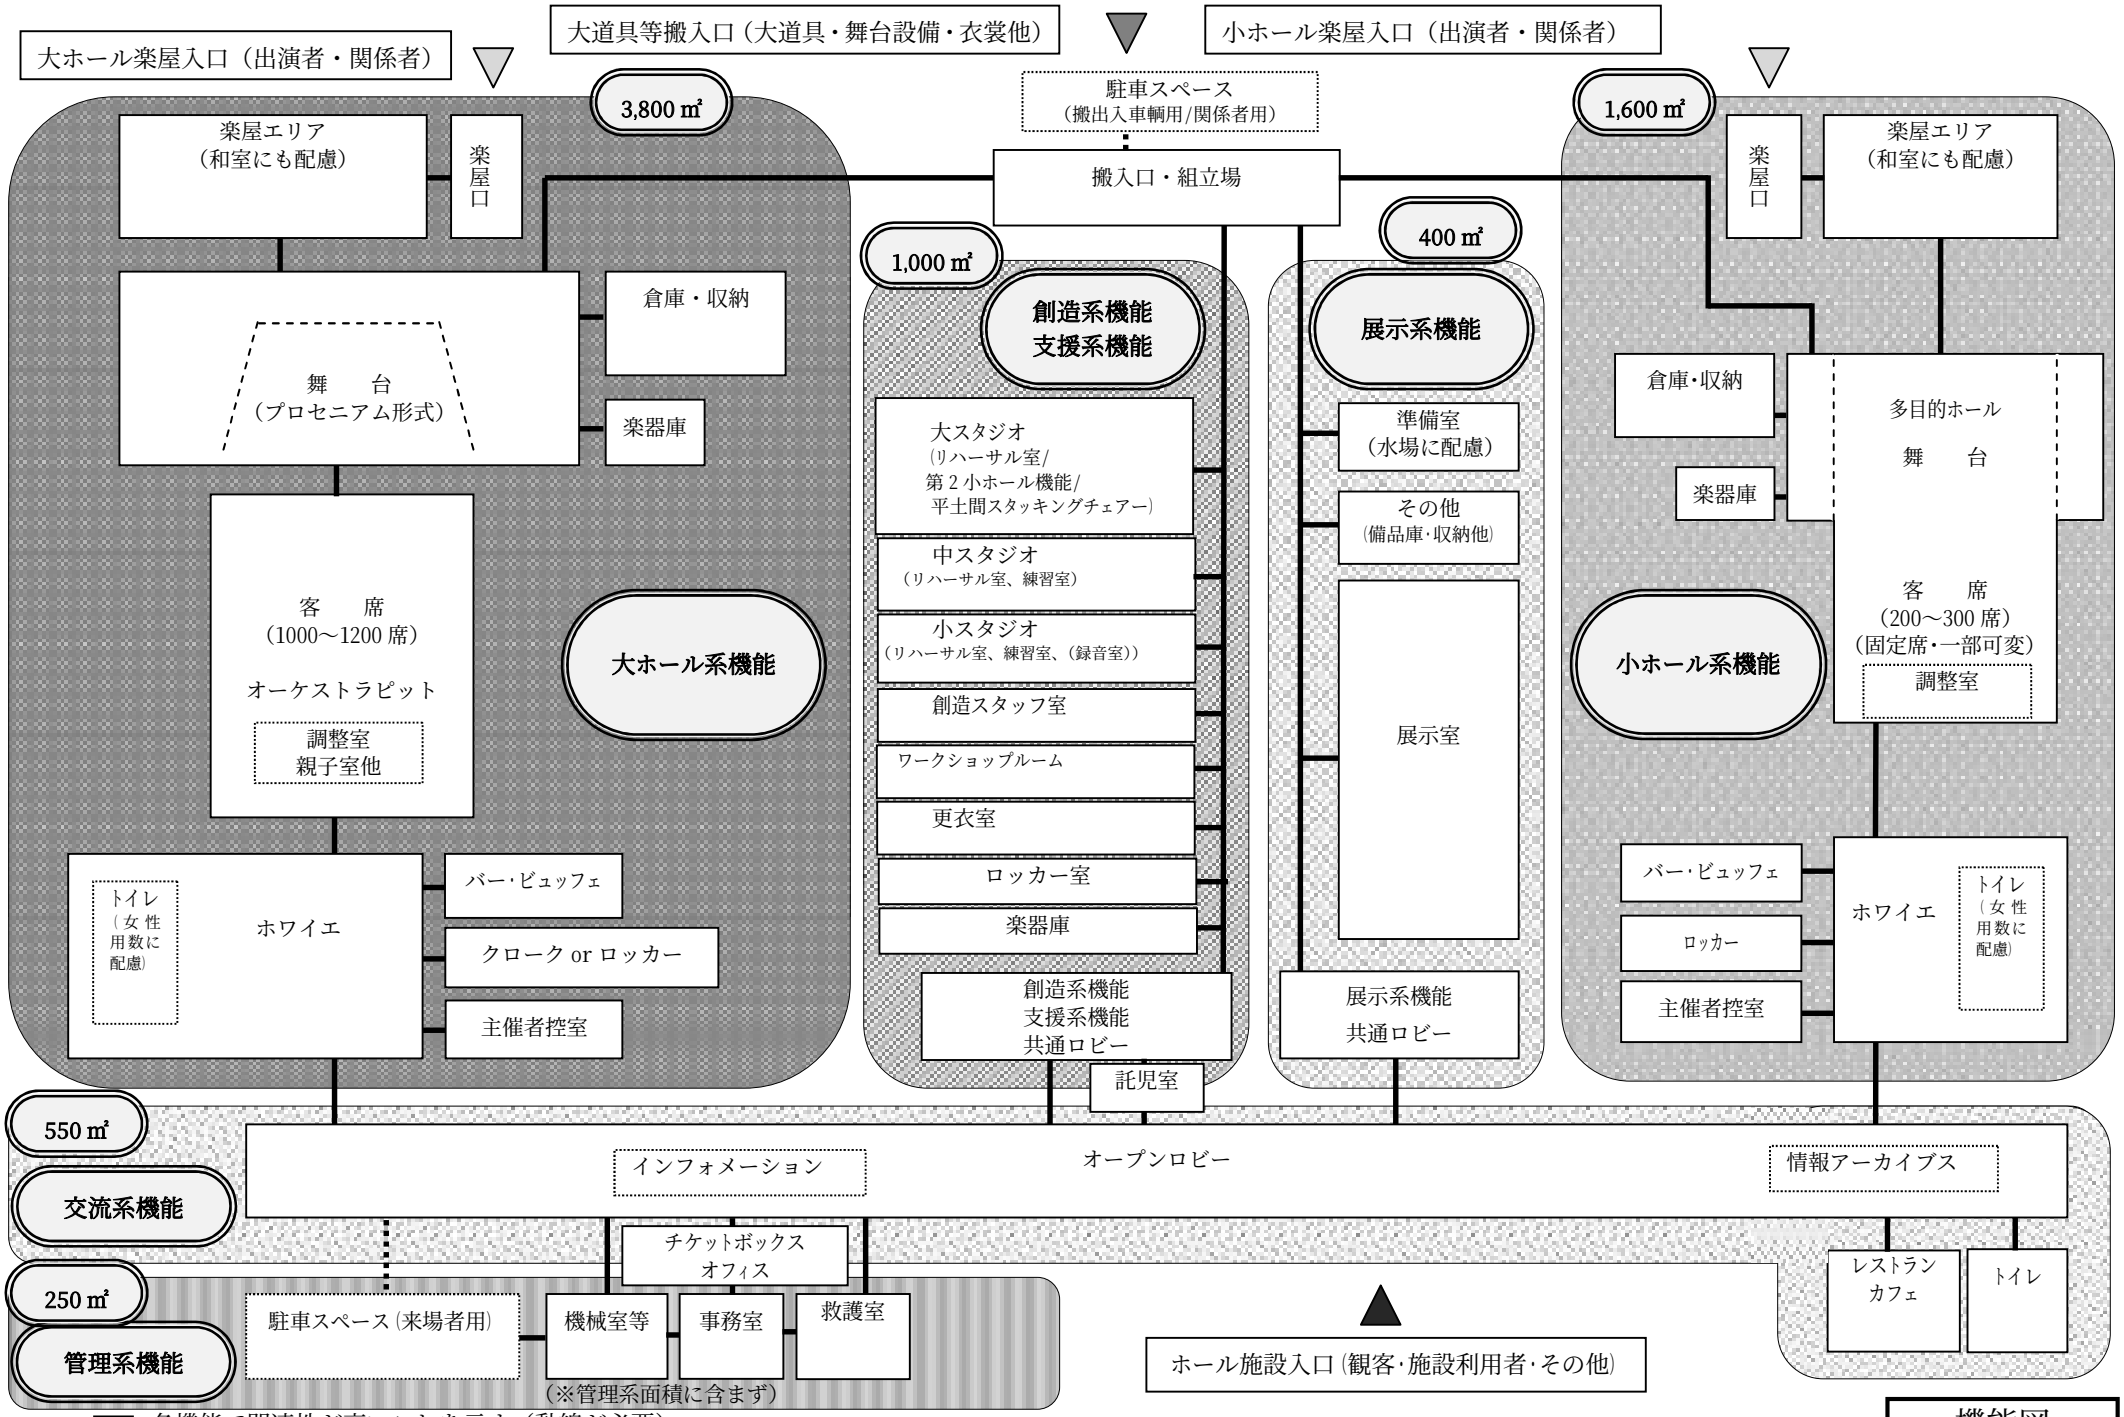

（大ホール系）+（小ホール系）+（展示系）+（創造・支援系）+（交流系）+（管理系）+（共用部）+（機械室）
＝3,800 ㎡+1,600 ㎡+400 ㎡+1,000 ㎡+550 ㎡+250 ㎡+1,900 ㎡+700 ㎡＝10,200 ㎡（※機能毎の概略面積）

機能図