


平成十六年四月
作成

大字板橋字入谷津

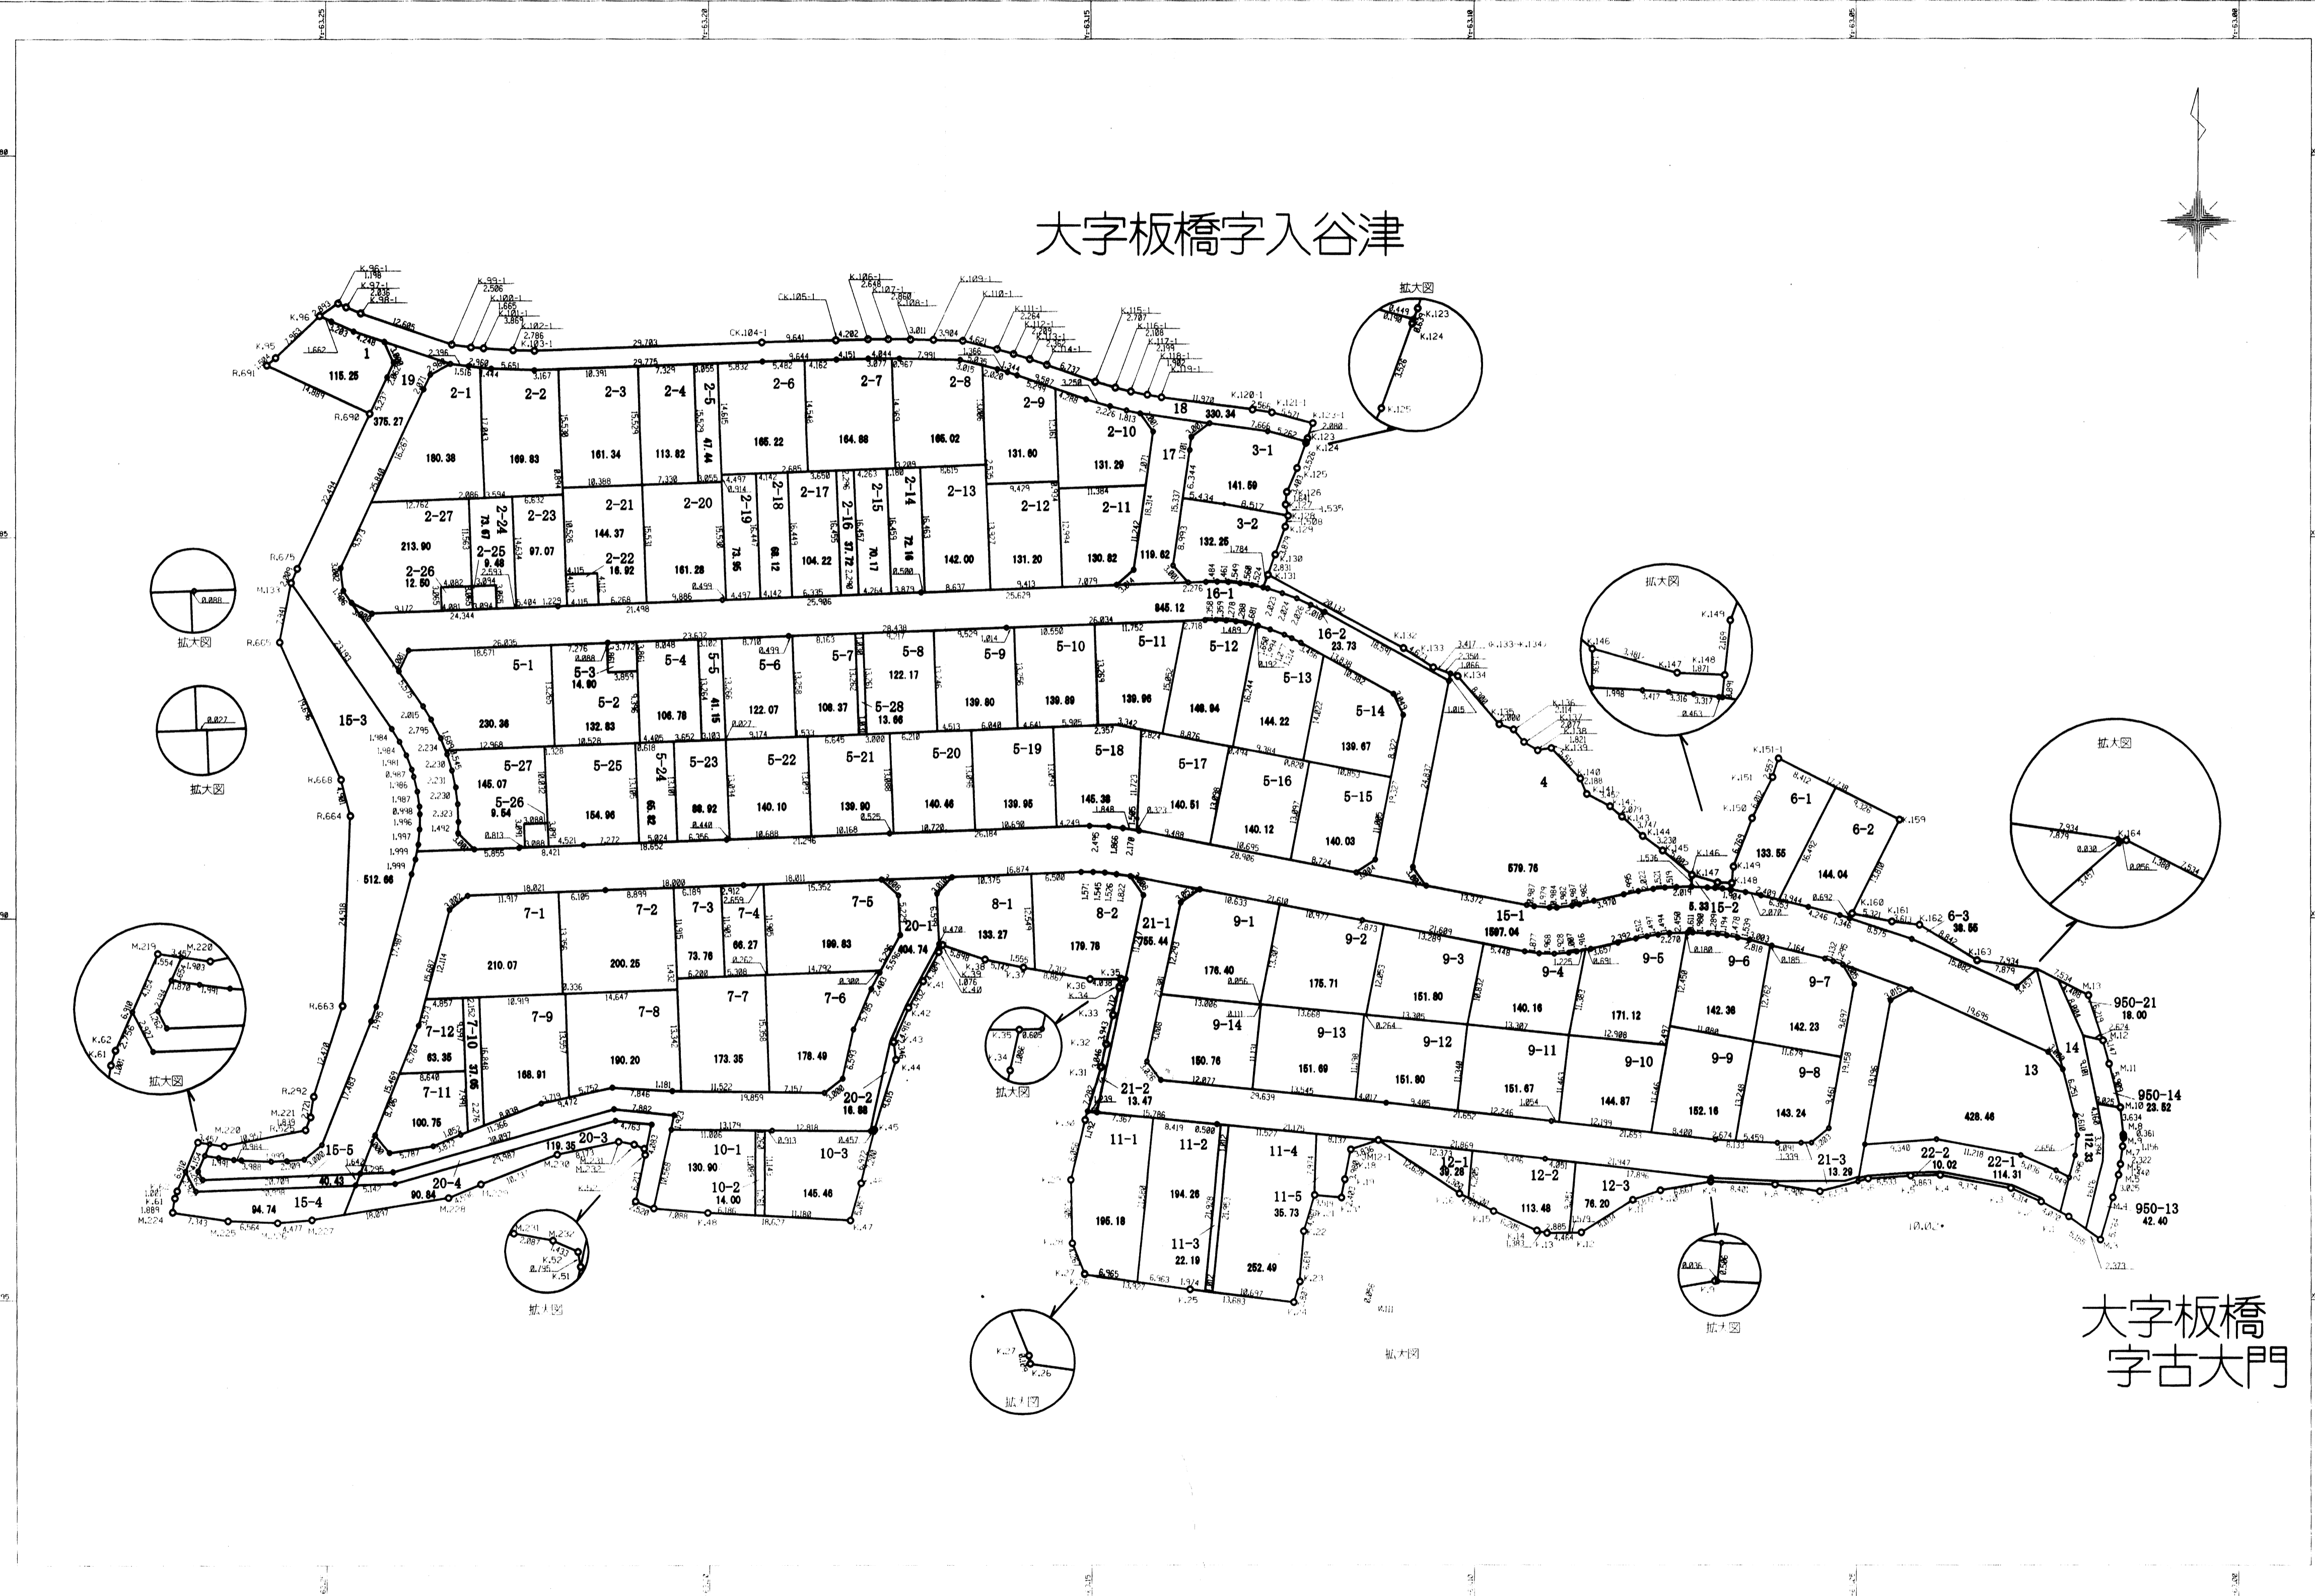

大字板橋 字古大門

1. この測量成果は、国土院院長の助言をうけて得たものである
(測量番号) 甲15、関公 第4103号

昭和株式会社

小田原市板橋上地区画整理計画