


小田原都市計画事業羽根尾土地区画整理事業 画地確定図（出来形図）

S=1:1000

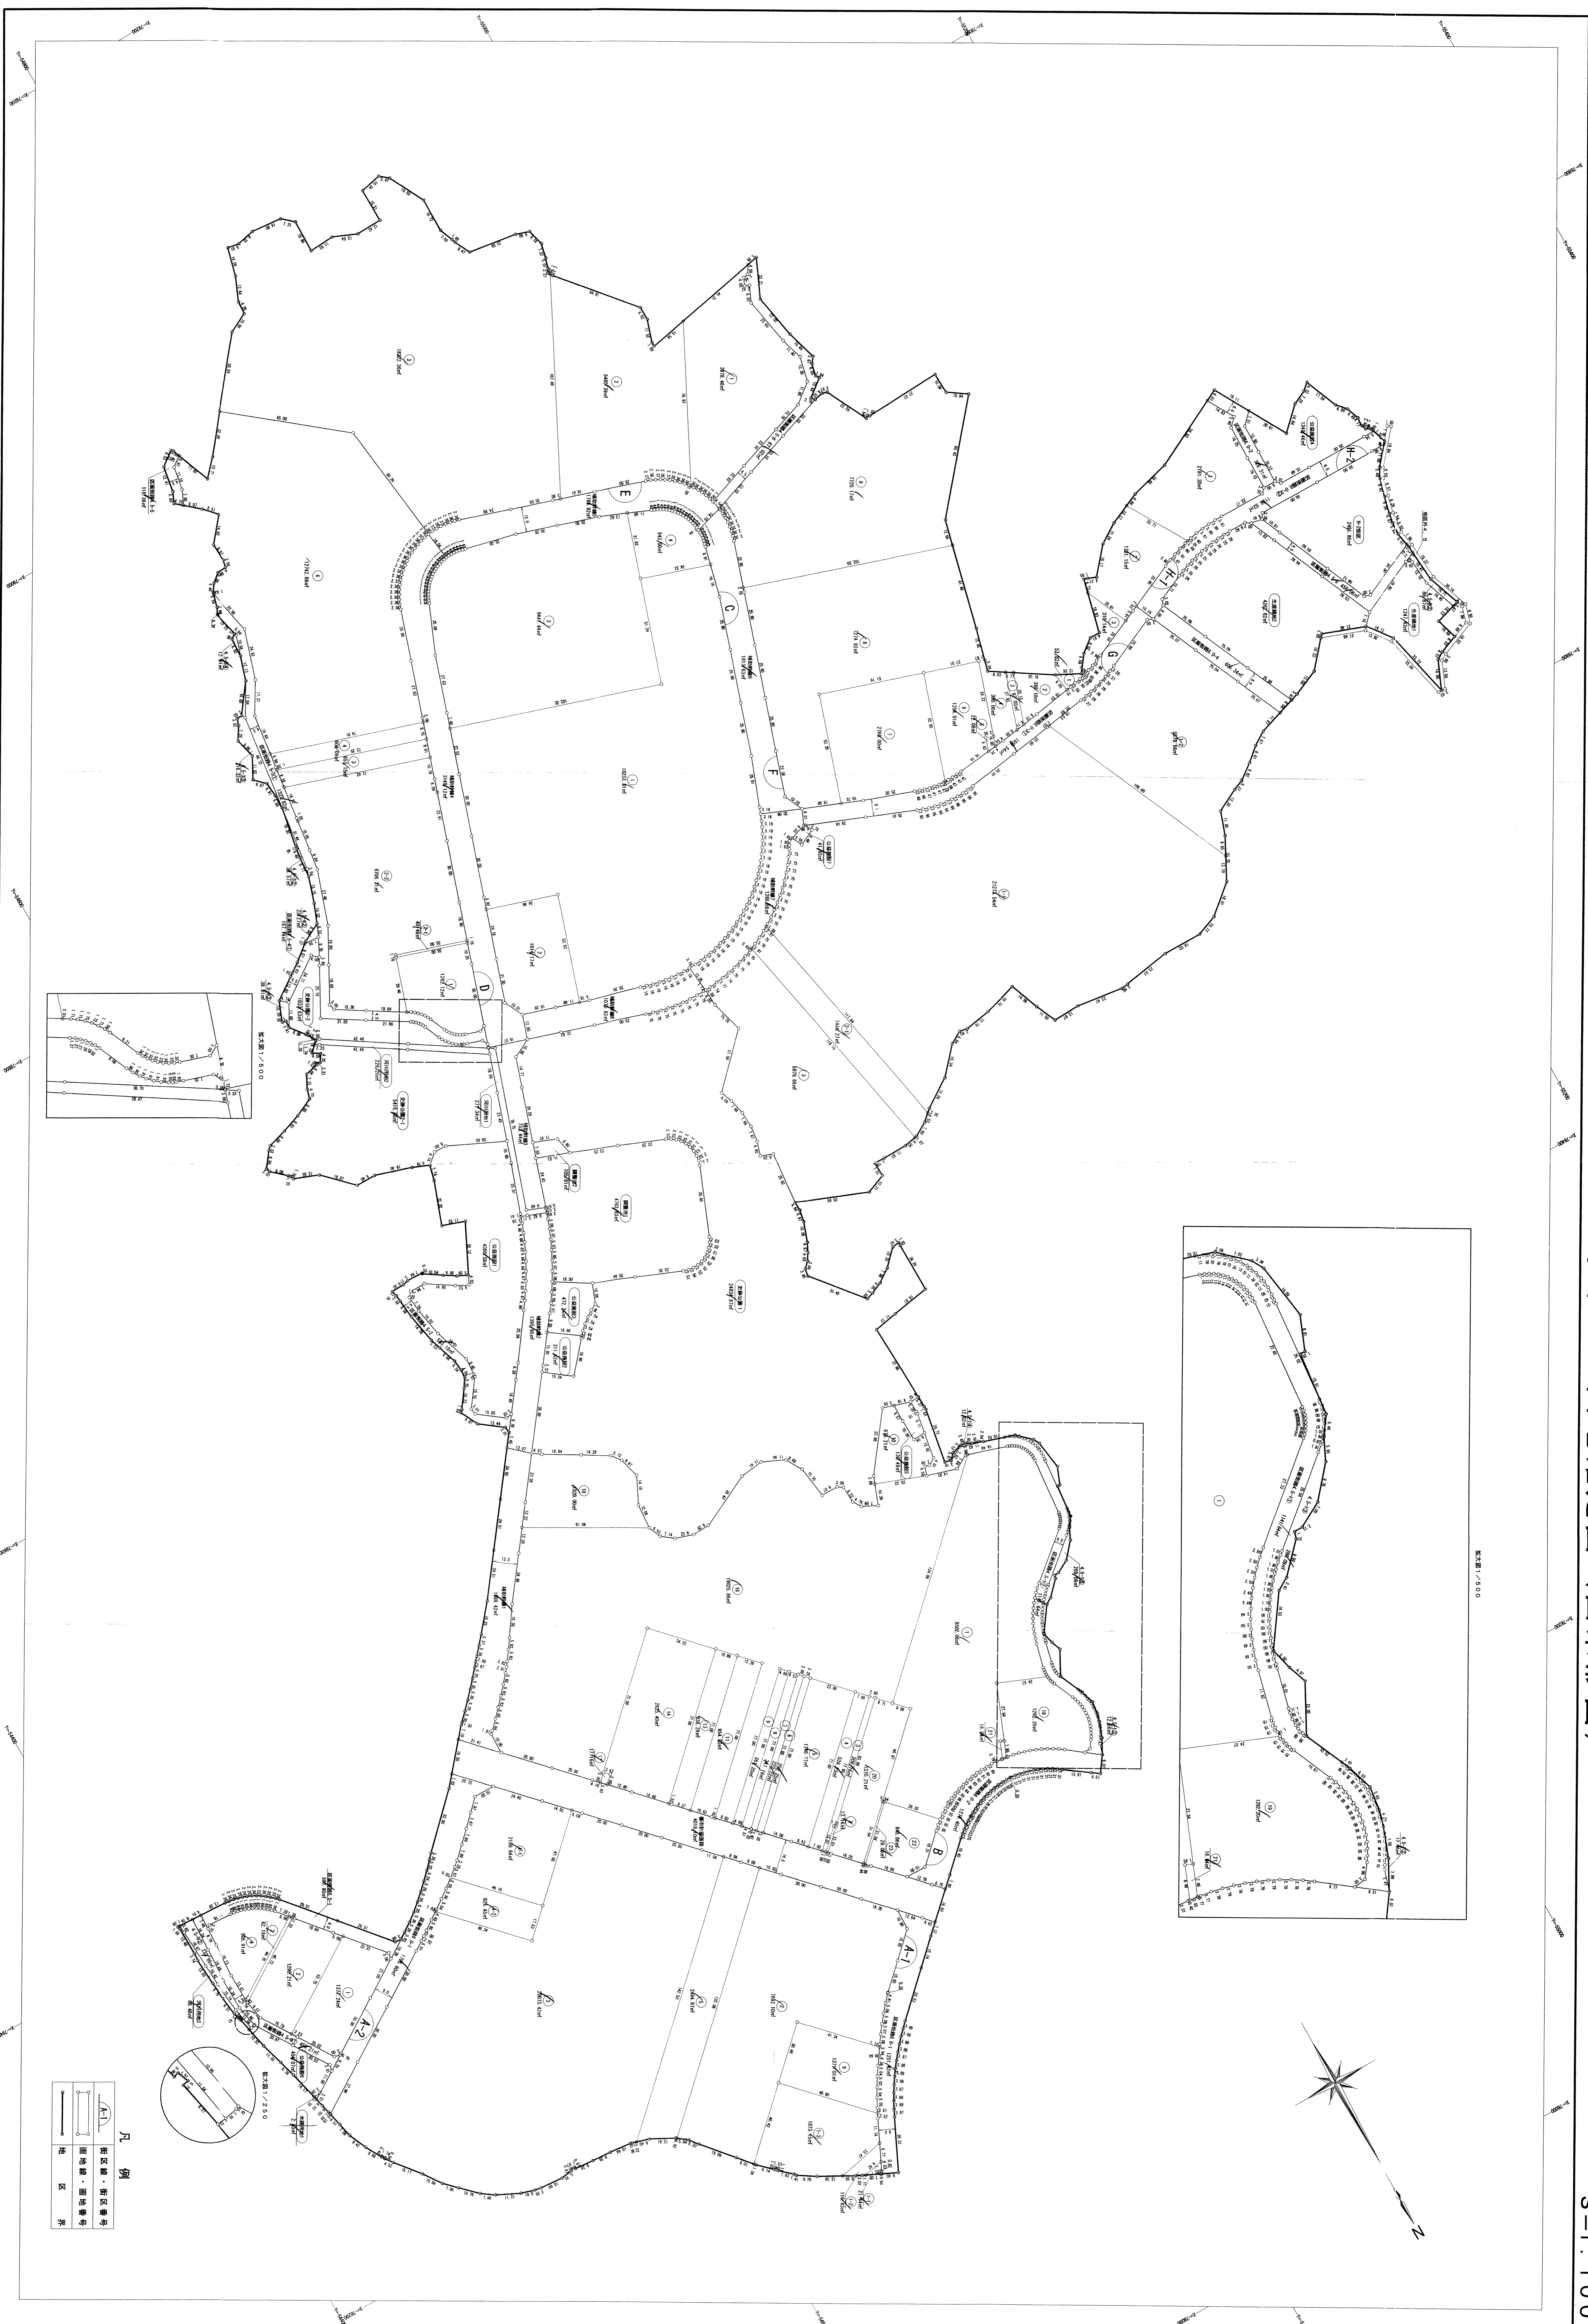

凡例

(A-1)	地区線・地区番号
—	画地線・画地番号
—	地区