高田浄水場事業範囲図

別紙5

県道717号（沼田国府津線）

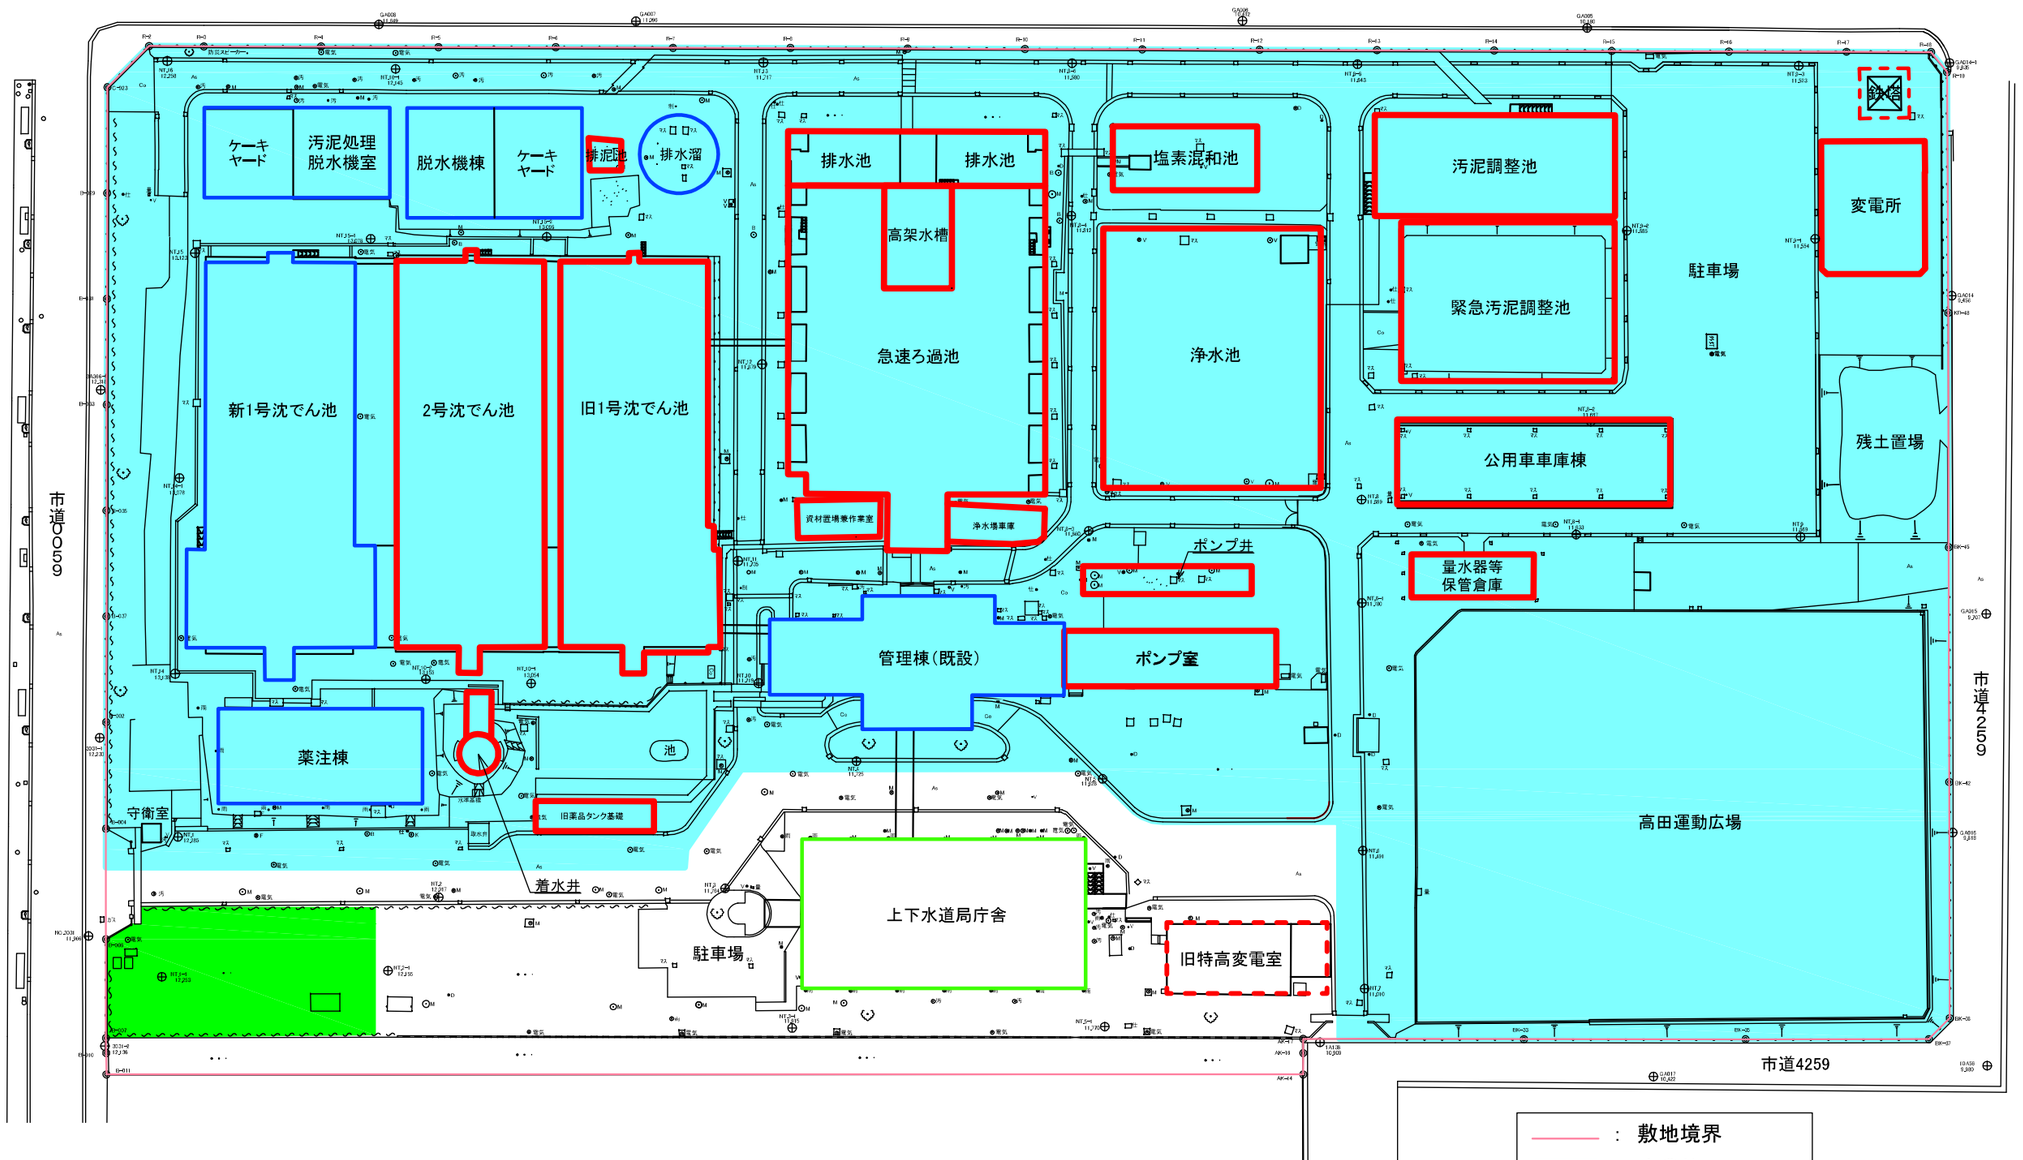

：敷地境界
：事業範囲
：建築物建設予定地
：撤去対象
：継続利用
：市管理施設

鉄塔は本市にて撤去予定であり、撤去時期は事業者と調整の上、決定する。
旧特高変電室は倉庫に建替予定。
事業範囲外で配管の整備（既設接続等）が必要な場合、本市と必要な範囲を協議したうえで、新たに事業範囲とし、整備後は本市の管理区域とする。

縮　尺　A1 1:500