


7						

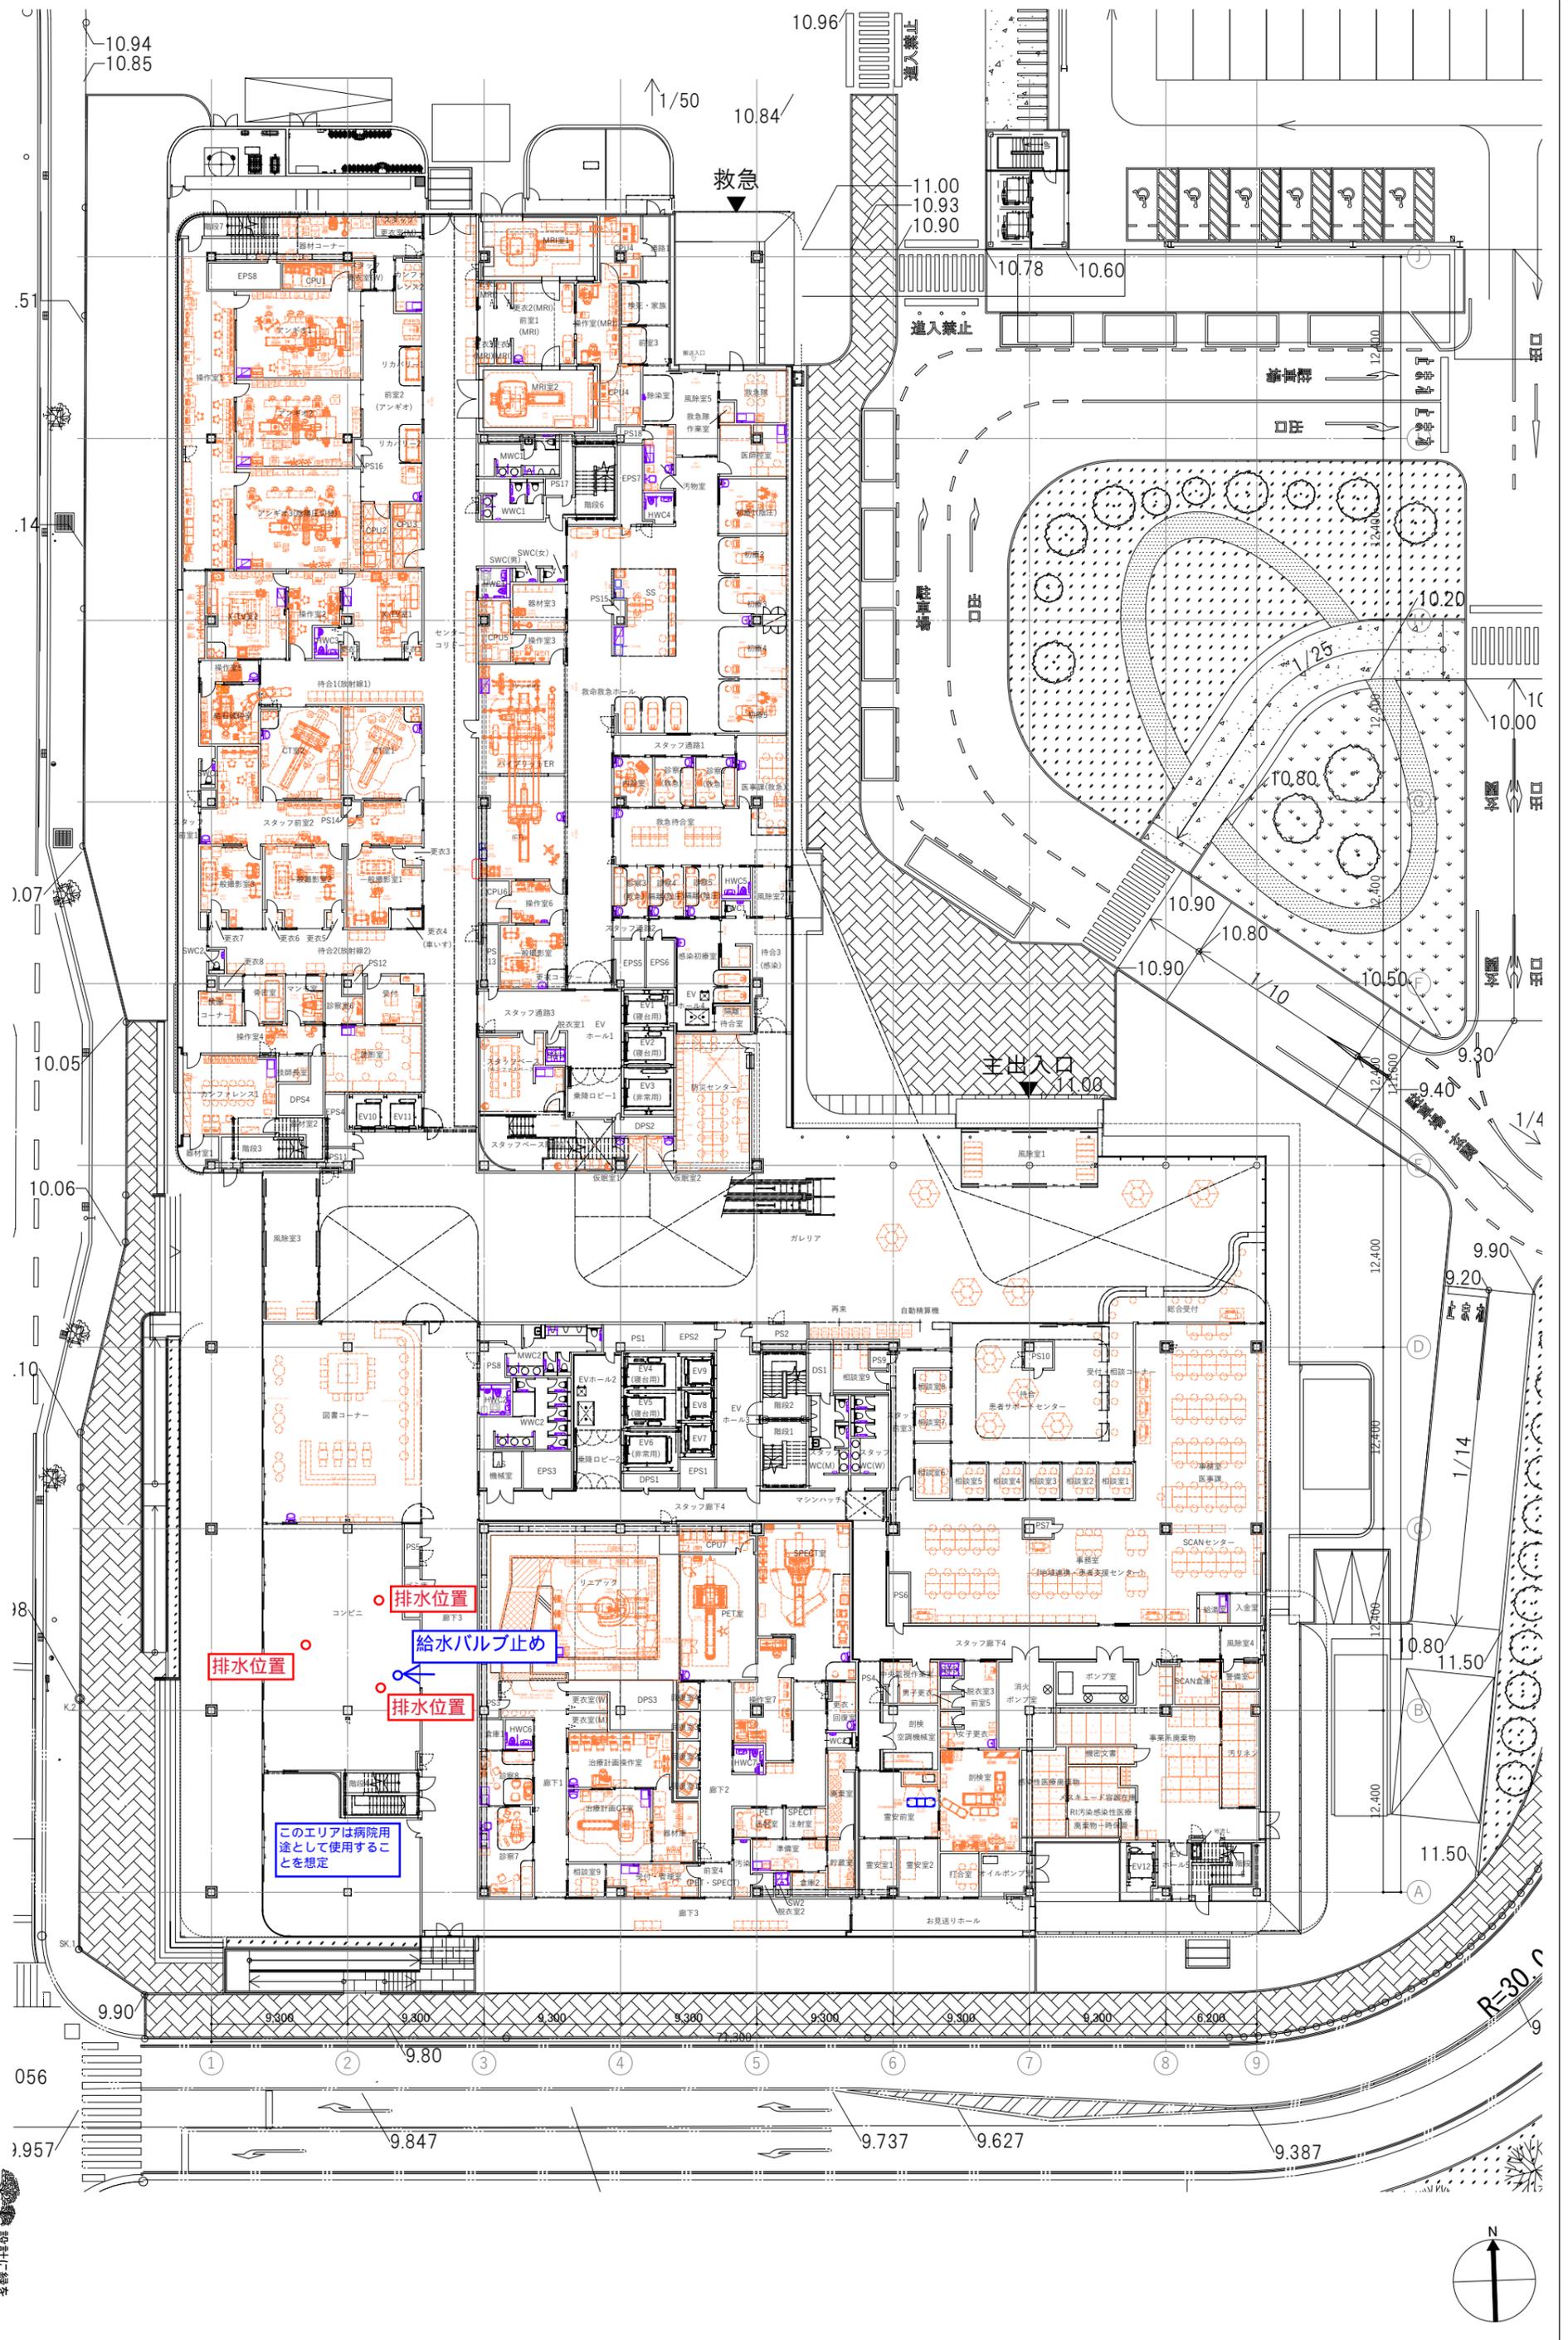

排水位置

給水バルブ止め

排水位置

排水位置

このエリアは病院用途として使用することを想定

